


位置図



|      |                          |      |     |  |
|------|--------------------------|------|-----|--|
| 年度   | 令和7年度 県債道改交金 第130号       |      |     |  |
| 工事名  | 白久木線(仮称庄川久木1号トンネル)道路改良工事 |      |     |  |
| 箇所   | 西牟婁郡 白浜町 庄川 外 地内         |      |     |  |
| 事務所名 | 西牟婁振興局 建設部               |      |     |  |
| 調査   | 測量                       | 設計   | 製図  |  |
| 位置図  |                          | 図面番号 | 1   |  |
| 縮尺   | -                        |      | 108 |  |

庄川久木 1 号トンネル 平面図 S=1:2000

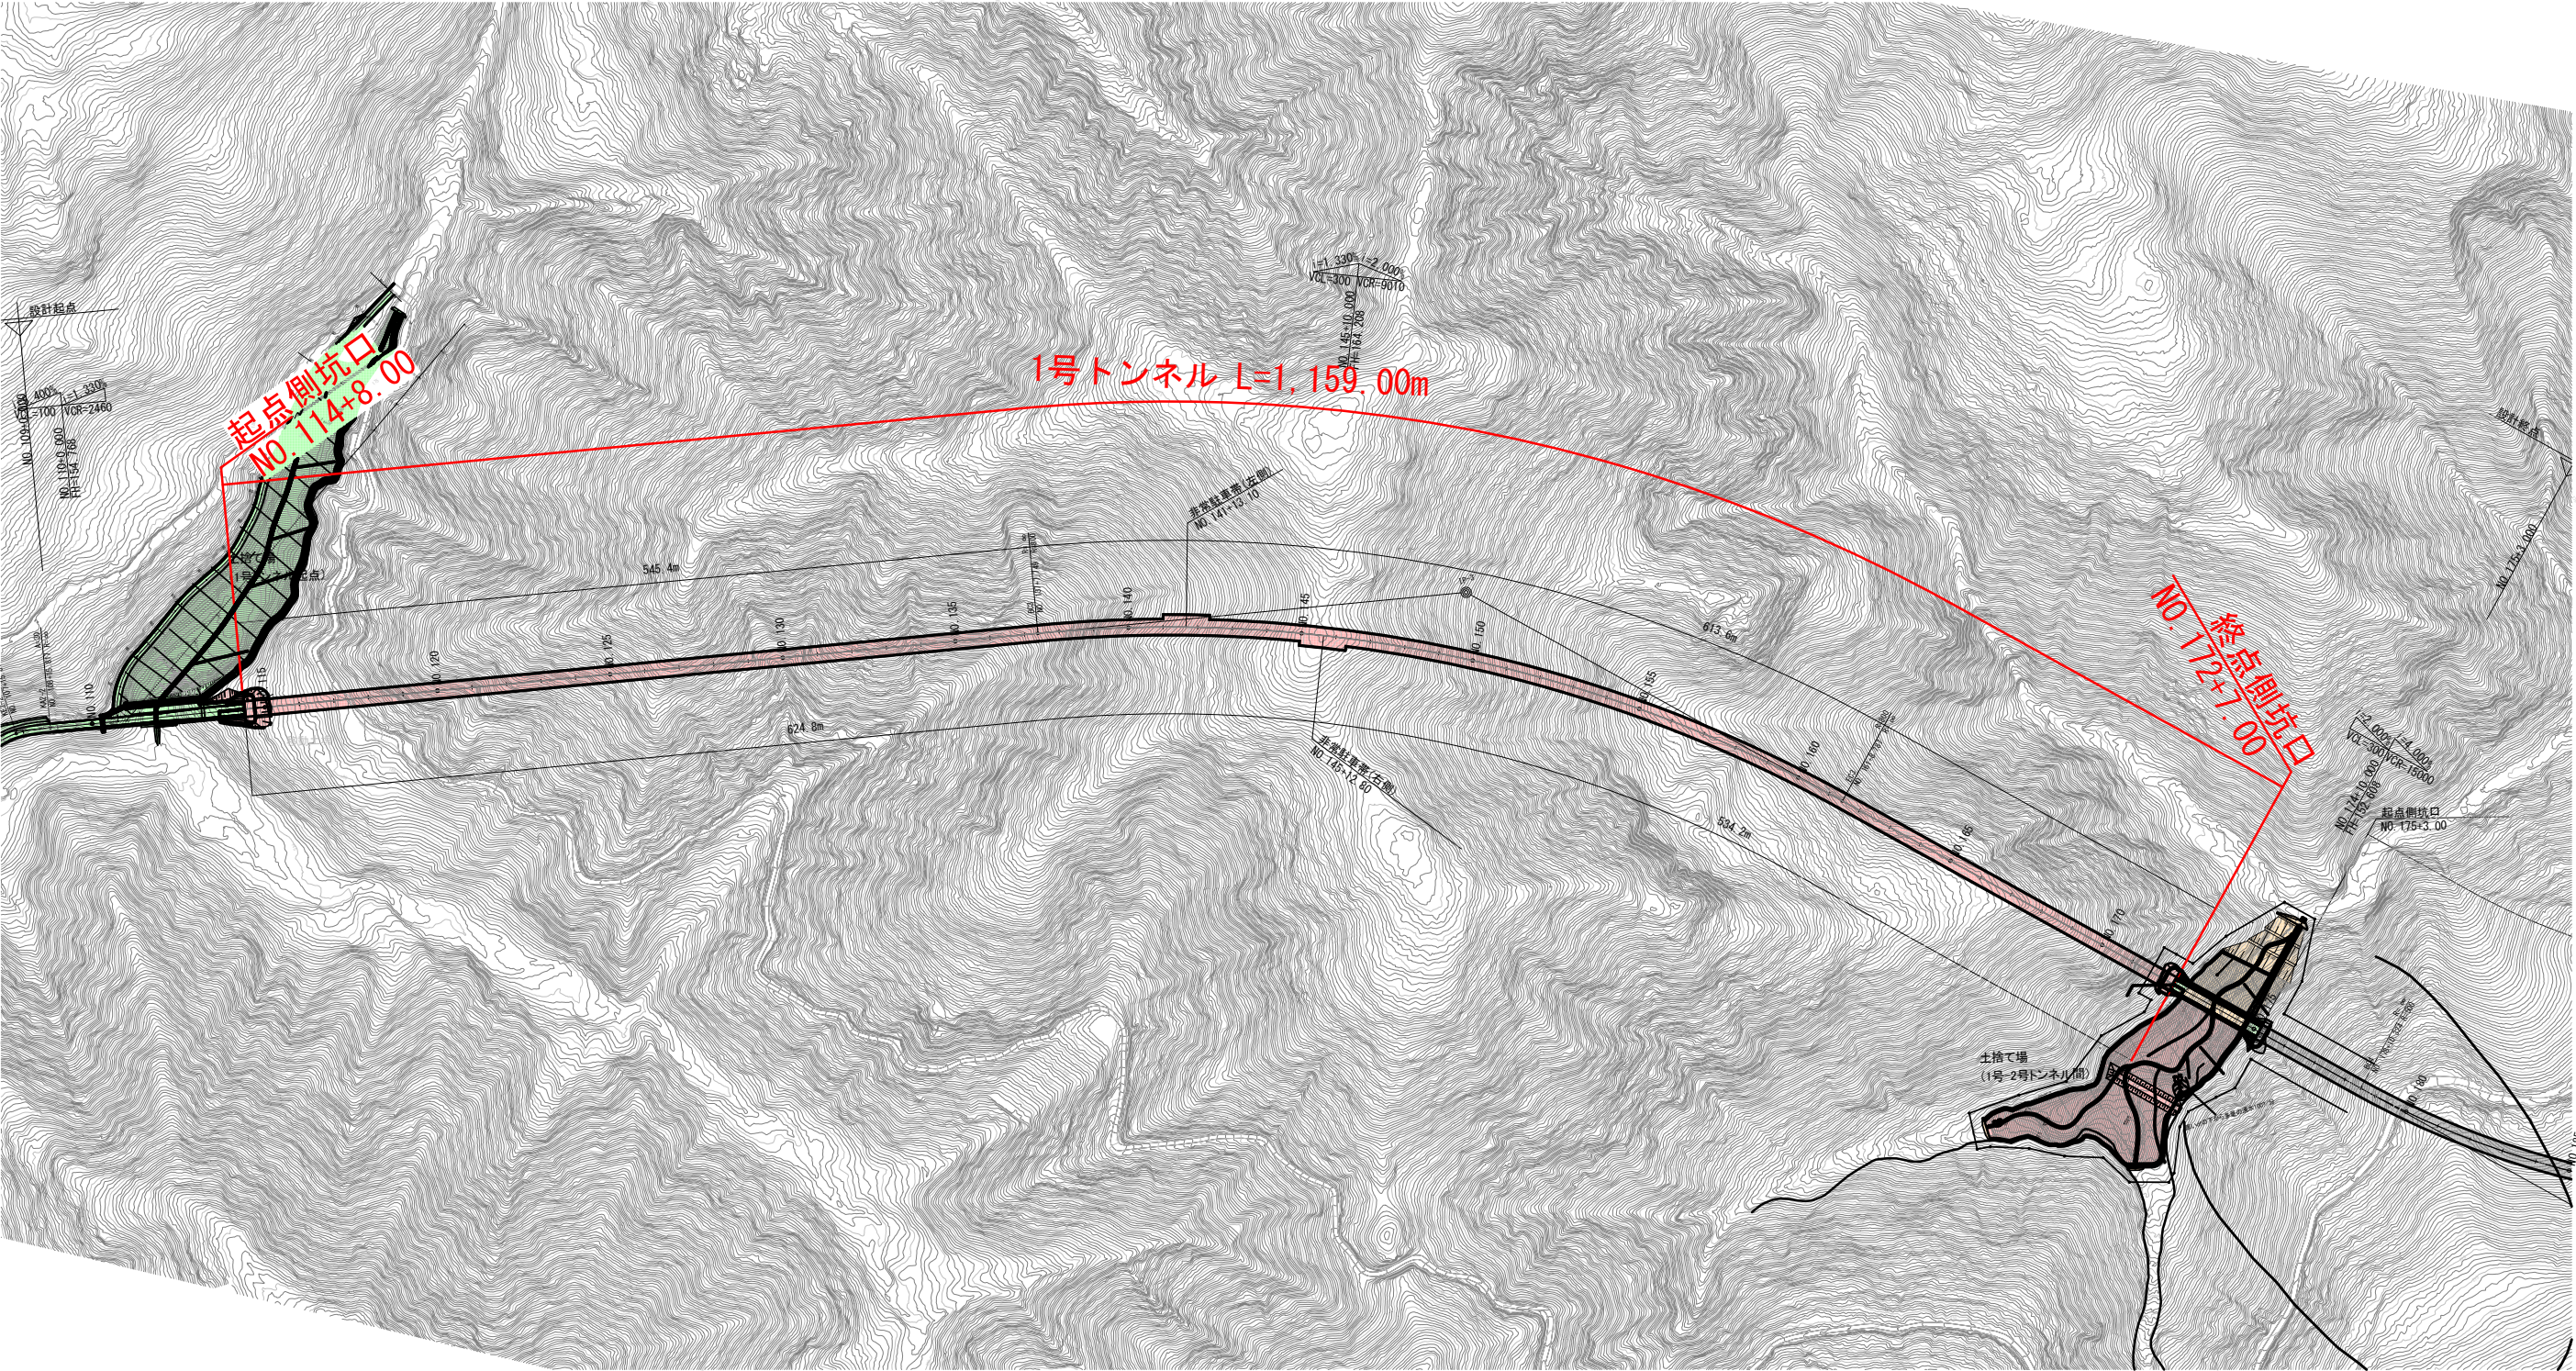

|           |                               |      |    |     |  |
|-----------|-------------------------------|------|----|-----|--|
| 年 度       | 令和7年度 県債道改交金 第130号            |      |    |     |  |
| 工事名       | 白浜久木線(仮称庄川久木1号トンネル)<br>道路改良工事 |      |    |     |  |
| 箇 所       | 西牟婁郡 白浜町 庄川 外 地内              |      |    |     |  |
| 事務所名      | 西牟婁振興局 建設部                    |      |    |     |  |
| 調査        | 測量                            | 設計   | 製図 |     |  |
| 平面図       |                               | 2    |    |     |  |
| 縮尺 1:2000 |                               | 図面番号 |    | 108 |  |

V=1 : 200  
H=1 : 500



VCL=40  
VCR=983  
Y=0.204



図面番号

V=1 : 200  
H=1 : 500

L=1159.00m


$$i = 1.330\%$$

$$L = 710.000$$

図面番号

V=1 : 200  
H=1 : 500

非常駐車帯  
No. 145+12.8

非常駐車帯  
No. 141+13.1

非常駐車帯 L=26.00m

非常駐車帯 L=26.00m

|            |
|------------|
| $VCL=300$  |
| $VCR=9010$ |

 $DL = 130,000$ 


L=481.037  
R=800  
IP=IP.3  
!A=34-27-06  
CL=481.037

図面番号

庄川久木1号トンネル 縦断図(4)

V=1:200  
H=1:500

庄川久木1号トンネル L=1159.00m

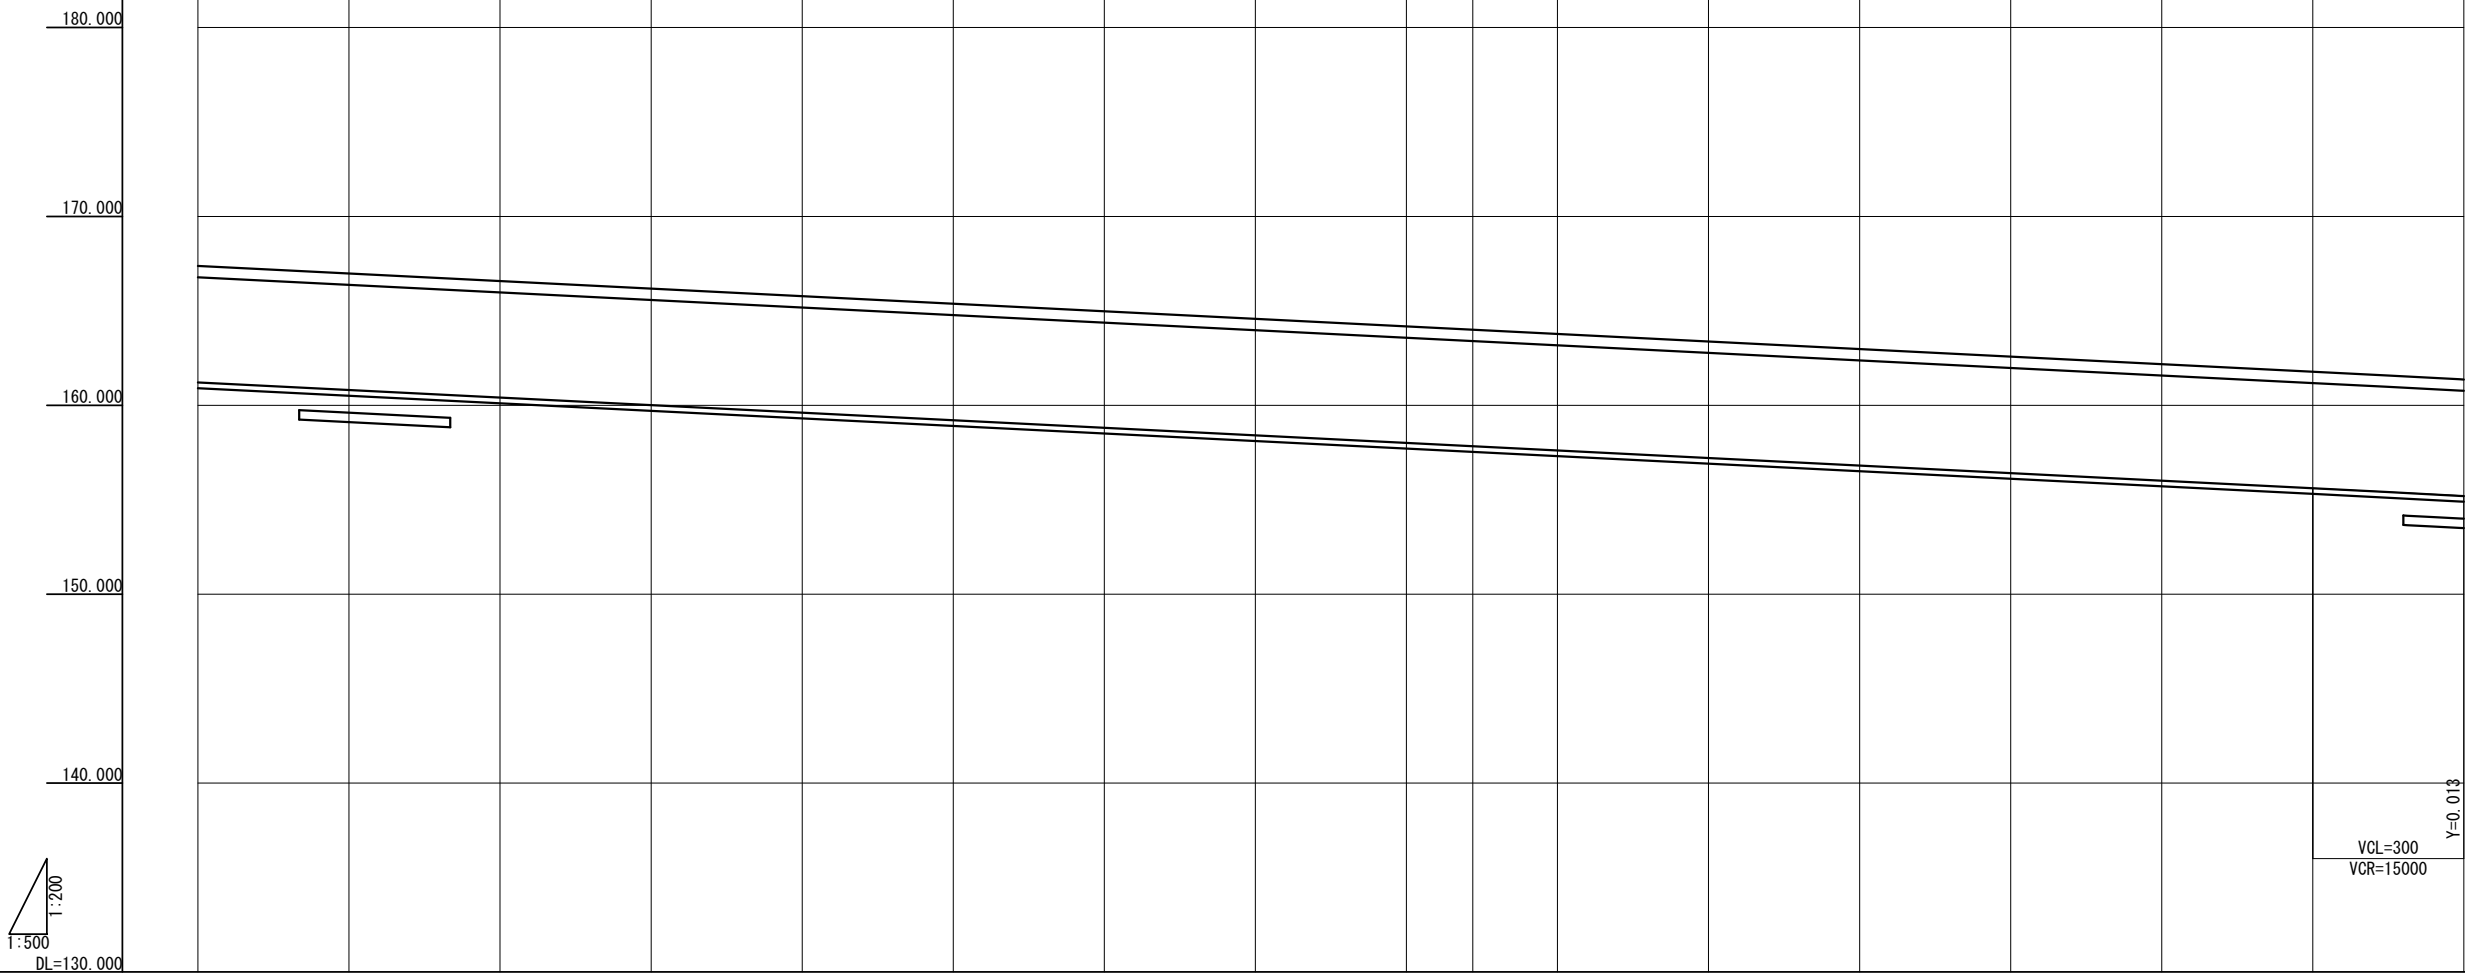


|      |   |          |          |          |          |          |          |          |          |          |          |          |          |          |          |          |          |
|------|---|----------|----------|----------|----------|----------|----------|----------|----------|----------|----------|----------|----------|----------|----------|----------|----------|
| 勾配   | <div>i=2.000%<br/>L=580.000</div>   |          |          |          |          |          |          |          |          |          |          |          |          |          |          |          |          |
| 盛土高  |   |          |          |          |          |          |          |          |          |          |          |          |          |          |          |          |          |
| 切土高  | 145.652   | 127.752  | 114.152  | 108.352  | 103.862  | 104.632  | 98.022   | 92.892   | 87.612   | 85.318   | 83.102   | 82.062   | 85.442   | 87.592   | 87.412   | 83.972   | 76.455   |
| 計画高  | 161.208   | 160.808  | 160.408  | 160.008  | 159.608  | 159.208  | 158.808  | 158.408  | 158.008  | 157.832  | 157.608  | 157.208  | 156.808  | 156.408  | 156.008  | 155.608  | 155.195  |
| 地盤高  | 306.86   | 288.56   | 274.56   | 268.36   | 263.47   | 263.84   | 256.83   | 251.30   | 245.62   | 243.15   | 240.71   | 239.27   | 242.25   | 244.00   | 243.42   | 239.58   | 231.65   |
| 累加距離 | 3060.000   | 3080.000 | 3100.000 | 3120.000 | 3140.000 | 3160.000 | 3180.000 | 3200.000 | 3220.000 | 3228.787 | 3240.000 | 3260.000 | 3280.000 | 3300.000 | 3320.000 | 3340.000 | 3360.000 |
| 単距離  | 20.000   | 20.000   | 20.000   | 20.000   | 20.000   | 20.000   | 20.000   | 20.000   | 20.000   | 8.787    | 11.213   | 20.000   | 20.000   | 20.000   | 20.000   | 20.000   | 20.000   |
| 測点   | NO. 153   | NO. 154  | NO. 155  | NO. 156  | NO. 157  | NO. 158  | NO. 159  | NO. 160  | NO. 161  | EC 3-0   | NO. 162  | NO. 163  | NO. 164  | NO. 165  | NO. 166  | NO. 167  | NO. 168  |
| 曲率   | <div><div><div>L=481.037<br/>R=800<br/>IP=157.9<br/>1A=34.21°-06<br/>PI=481.037</div><div>R=∞<br/>L=341.537</div></div></div>                                                              |          |          |          |          |          |          |          |          |          |          |          |          |          |          |          |          |
| 片り勾配 |   |          |          |          |          |          |          |          |          |          |          |          |          |          |          |          |          |
| 拡りつけ | <div>0.750<br/>0.750<br/>0.750<br/>0.750<br/>0.750<br/>0.750<br/>0.750<br/>0.750<br/>0.750<br/>0.750<br/>0.750<br/>0.750<br/>0.750<br/>0.750<br/>0.750<br/>0.750<br/>0.750<br/>0.750</div> |          |          |          |          |          |          |          |          |          |          |          |          |          |          |          |          |

|       |                            |        |      |   |     |
|-------|----------------------------|--------|------|---|-----|
| 年 度   | 令和7年度 県債道改交金 第130号         |        |      |   |     |
| 工事名   | 白浜久木線(仮称庄川久木1号トンネル) 道路改良工事 |        |      |   |     |
| 箇 所   | 西牟婁郡 白浜町 庄川 外 地内           |        |      |   |     |
| 事務所名  | 西牟婁振興局 建設部                 |        |      |   |     |
| 調査    | 測量                         | 設計     | 製図   |   |     |
| 縮尺 図示 |                            | 縦断図(4) | 図面番号 | 6 | 108 |



庄川久木 1 号トンネル トンネル計画概要図

|              |                                                                       |  |
|--------------|-----------------------------------------------------------------------|--|
| 路線名          | 白浜久木線                                                                 |  |
| 道路規格<br>設計速度 | 第3種 第5級 V=20km/h （トンネル区間は第3種 第4級）                                     |  |
| 計画交通量他       | 400台 / 日 / 往復(大型車混入率9.7%)                                             |  |
| トンネル幅員構成     | 総幅員W=8.00m：0.75(監査歩廊) + 0.50(路肩) + 2.75×2(車線) + 0.50(路肩) + 0.75(監査歩廊) |  |
| トンネル延長他      | トンネル延長：L=1,159.00m 起点側坑口No.114+8.00(面壁式) 終点側坑口No.172+7.00(面壁式)        |  |
| トンネル等級       | トンネル等級：B等級 換気設備：なし(自然換気)                                              |  |
| 舗装・排水他       | 舗装区分：N1～N3(コンクリート舗装=15cm・セメント安定処理路盤15cm) 路側排水工：薄型円形水路φ200             |  |
| 施 工          | 掘削方向：終点側坑口を発進坑口とした片押し施工 掘削方式：免破掘削                                     |  |

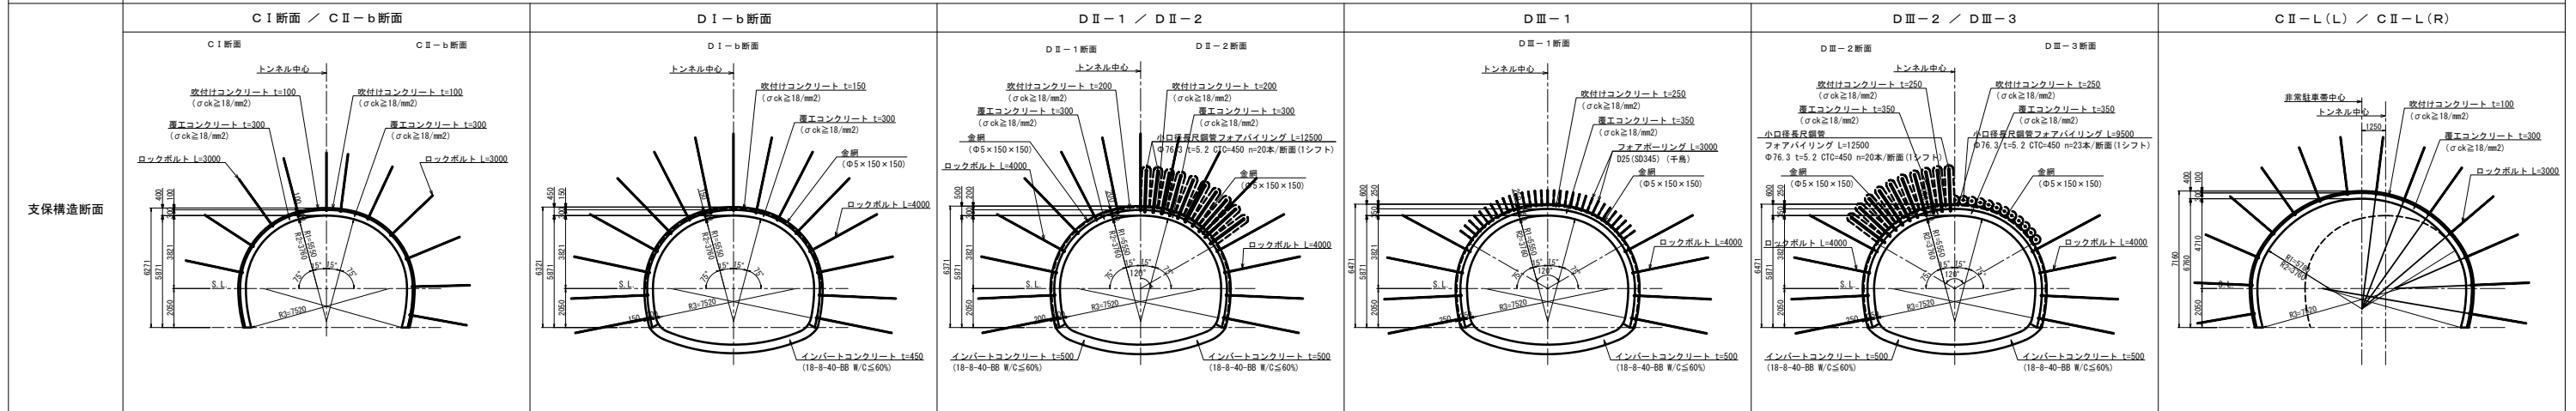

| 勾 配       |             | <div><div><div><div></div><div>4=1.330%</div><div>L=10.000</div></div></div><div><div><div></div><div>164.200</div><div></div></div></div><div><div><div></div><div>i=2.000%</div><div>L=500.000</div></div></div><div><div><div></div><div>152.000</div><div></div></div></div></div>   | |
|---|
| 計 画 高     |             | 155.279 155.566 155.832 155.938 156.098 156.383 156.629 156.895 157.161 157.427 157.693 157.959 158.225 158.491 158.757 159.023 159.289 159.554 159.820 160.086 160.352 160.618 160.884 161.150 161.416 161.682 161.948 162.051 162.214 162.457 162.657 162.812 162.922 162.988 163.010 163.987 162.959 162.920 161.919 161.586 161.208 160.808 160.408 160.008 159.608 159.208 158.808 158.408 158.008 157.608 157.208 156.808 156.408 156.008 155.608 155.195 154.755 154.288 153.795 153.275 152.735 152.155 151.555   | |
| 地 盤 高     |             | 141.35 151.74 159.67 162.99 168.77 176.85 185.25 196.87 212.74 225.00 229.88 246.57 251.47 259.91 268.82 280.62 287.00 279.68 269.36 259.33 270.39 280.85 286.00 306.31 327.97 345.71 356.53 367.66 381.24 393.81 404.18 407.00 405.65 397.89 384.65 367.76 351.25 338.38 321.74 306.86 288.56 274.56 268.36 263.84 256.83 251.30 245.62 243.15 240.71 238.27 242.25 244.00 243.42 239.58 231.65 219.86 206.69 188.45 166.66 156.09 157.832 157.608 157.208 156.808 156.408 156.008 155.608 155.195 154.755 154.288 153.795 153.275 152.735 152.155 151.555   | |
| 測 点       |             | N0.112 N0.113 N0.114 +8.000 N0.115 N0.116 N0.117 N0.118 N0.119 212.74 N0.120 225.00 N0.121 229.88 N0.122 246.57 N0.123 251.47 N0.124 259.91 N0.125 268.82 N0.126 280.62 N0.127 287.00 N0.128 279.68 N0.129 269.36 N0.130 259.33 N0.131 270.39 N0.132 280.85 N0.133 286.00 N0.134 280.19 N0.135 285.49 N0.136 287.57 N0.137 292.20 N0.138 296.60 N0.139 306.31 N0.140 345.71 N0.141 356.53 N0.142 367.66 N0.143 381.24 N0.144 393.81 N0.145 404.18 +10.000 N0.146 405.65 N0.147 397.89 N0.148 384.65 N0.149 367.76 N0.150 351.25 N0.151 338.38 N0.152 321.74 N0.153 306.86 N0.154 288.56 N0.155 274.56 N0.156 268.36 N0.157 263.47 N0.158 263.84 N0.159 256.83 N0.160 251.30 N0.161 245.62 EC 3-0 N0.162 240.71 N0.163 238.27 N0.164 242.25 N0.165 244.00 N0.166 243.42 N0.167 239.58 N0.168 231.65 N0.169 219.86 N0.170 206.69 N0.171 188.45 N0.172 166.66 +7.000 N0.173 147.88 N0.174 138.41 +10.000 N0.175 151.555 | |
| 設 支 保 構 造 | 断面区分        | 坑門   |   | DⅢ-2                     |   | DⅡ-2 DⅢ-1                |   | DⅠ-b                     |   | CⅡ-b                     |   | DⅠ-b                                                 |   | CⅡ-b                                                 |   | CⅠ                     |   | CⅡ-b                                     |   | DⅠ-b                                     |   | CⅡ-b                                     |   | CⅡ-L(L)                                  |   | CⅡ-b                                     |   | CⅡ-L(R)                                  |   | CⅡ-b                                     |   | DⅠ-b                                     |   | CⅡ-b                                     |   | CⅠ                                       |   | CⅡ-b                     |   | DⅠ-b                     |   | DⅢ-1    |                    | 坑門     |  |       |  |                   |  |
|           | 区間長(m)      | 0.6   |   | 45.4                     |   | 26.0 7.0                 |   | 53.0                     |   | 51.6                     |   | 20.0                                                 |   | 20.4                                                 |   | 90.0                   |   | 20.4                                     |   | 20.0                                     |   | 20.4                                     |   | 136.5                                    |   | 20.4                                     |   | 26.8                                     |   | 52.9                                     |   | 26.8                                     |   | 30.0                                     |   | 20.0                                     |   | 97.2                     |   | 20.0                     |   | 72.0    |                    | 21.0   |  | 165.6 |  | 75.0 8.0 11.0 0.6 |  |
|           | 覆工厚(cm)     | ( )内はインバート厚を示す   |   | 35(50)                   |   | 30(50)                   |   | 30(45)                   |   | 30                       |   | 30(45)                                               |   | 30                                                   |   | 30                     |   | 30                                       |   | 30                                       |   | 30                                       |   | 30                                       |   | 30                                       |   | 30                                       |   | 30(45)                                   |   | 30                                       |   | 30                                       |   | 30                                       |   | 30                       |   | 30                       |   | 30(45)  |                    | 35(50) |  |       |  |                   |  |
|           | 吹付厚(cm)     | ( )内は金網設置範囲を示す   |   | 25(上下半)                  |   | 20(上下半)                  |   | 15(上半)                   |   | 10(-)                    |   | 15(上半) 10(-)                                         |   | 10(-)                                                |   | 10(-)                  |   | 10(-)                                    |   | 10(-)                                    |   | 10(-)                                    |   | 10(-)                                    |   | 10(-)                                    |   | 10(-)                                    |   | 15(上半)                                   |   | 10(-)                                    |   | 15(上半)                                   |   | 10(-)                                    |   | 10(-)                    |   | 15(上半)                   |   | 25(上下半) |                    |        |  |       |  |                   |  |
|           | ロックボルト      | L: 長さ<br>F: 周方向間隔<br>P: 延長方向間隔   |   | L=4.0@1.2<br>P=1.0(上・下半) |   | L=4.0@1.2<br>P=1.0(上・下半) |   | L=4.0@1.2<br>P=1.0(上・下半) |   | L=3.0@1.5<br>P=1.2(上・下半) |   | L=4.0@1.2<br>P=1.0(上・下半)<br>L=3.0@1.5<br>P=1.2(上・下半) |   | L=3.0@1.5<br>P=1.0(上・下半)<br>L=3.0@1.5<br>P=1.2(上・下半) |   | L=3.0@1.5<br>P=1.5(上半) |   | L=3.0@1.5<br>P=1.2(上・下半)                 |   | L=3.0@1.5<br>P=1.2(上・下半)                 |   | L=3.0@1.5<br>P=1.2(上・下半)                 |   | L=3.0@1.5<br>P=1.2(上・下半)                 |   | L=3.0@1.5<br>P=1.2(上・下半)                 |   | L=3.0@1.5<br>P=1.2(上・下半)                 |   | L=3.0@1.5<br>P=1.2(上・下半)                 |   | L=4.0@1.2<br>P=1.0(上・下半)                 |   | L=3.0@1.5<br>P=1.2(上・下半)                 |   | L=3.0@1.5<br>P=1.5(上半)                   |   | L=4.0@1.2<br>P=1.0(上・下半) |   | L=4.0@1.2<br>P=1.0(上・下半) |   |         |                    |        |  |       |  |                   |  |
|           | 鋼製支保工       | P: 達込間隔   |   | H-200<br>P=1.0(上・下半)     |   | H-150<br>P=1.0(上・下半)     |   | H-125<br>P=1.0(上・下半)     |   | H-125<br>P=1.2(上半)       |   | —                                                    |   | H-125<br>P=1.0(上半)<br>H-125<br>P=1.2(上半)             |   | —                      |   | H-125<br>P=1.0(上半)<br>H-125<br>P=1.2(上半) |   | H-125<br>P=1.0(上半)<br>H-125<br>P=1.2(上半) |   | H-125<br>P=1.0(上半)<br>H-125<br>P=1.2(上半) |   | H-125<br>P=1.0(上半)<br>H-125<br>P=1.2(上半) |   | H-125<br>P=1.0(上半)<br>H-125<br>P=1.2(上半) |   | H-125<br>P=1.0(上半)<br>H-125<br>P=1.2(上半) |   | H-125<br>P=1.0(上半)<br>H-125<br>P=1.2(上半) |   | H-125<br>P=1.0(上半)<br>H-125<br>P=1.2(上半) |   | H-125<br>P=1.0(上半)<br>H-125<br>P=1.2(上半) |   | H-125<br>P=1.0(上半)<br>H-125<br>P=1.2(上半) |   | H-200<br>P=1.0(上・下半)     |   | H-200<br>P=1.0(上・下半)     |   |         |                    |        |  |       |  |                   |  |
| 補助工法      | 小口径長尺鋼管 F P |   | — |                          | — |                          | — |                          | — |                          | — |                                                      | — |                                                      | — |                        | — |                                          | — |                                          | — |                                          | — |                                          | — |                                          | — |                                          | — |                                          | — |                                          | — |                                          | — |                                          | — |                          | — |                          | — |         | 小口径長尺鋼管 F P (坑外施工) |        |  |       |  |                   |  |
| 掘削工法      |             | 発破工法〔C: 補助ベンチ付全断面工法、D: 上半先進ベンチカット工法(上下半交互併進工法)〕   | |

|          |          | CⅠ                     | CⅡ-b                     | DⅠ-b                     | DⅡ-1                         | DⅡ-2                         | DⅢ-1                             | DⅢ-2                     | DⅢ-3                             | CⅡ-L(L)                          | CⅡ-L(R)                          |
|----------|----------|------------------------|--------------------------|--------------------------|------------------------------|------------------------------|----------------------------------|--------------------------|----------------------------------|----------------------------------|----------------------------------|
| 支保構<br>造 | 覆工厚 (cm) | 30                     | 30                       | 30(45)                   | 30(50)                       | 30(50)                       | 35(50)                           | 35(50)                   | 35(50)                           | 30                               | 30                               |
|          | 吹付厚 (cm) | 10<br>(一)              | 10<br>(一)                | 15<br>(上半)               | 20<br>(上・下半)                 | 20<br>(上・下半)                 | 25<br>(上・下半)                     | 25<br>(上・下半)             | 25<br>(上・下半)                     | 10<br>(一)                        | 10<br>(一)                        |
|          | ロックボルト   | L=3.0@1.5<br>P=1.5(上半) | L=3.0@1.5<br>P=1.2(上・下半) | L=4.0@1.2<br>P=1.0(上・下半) | L=4.0@1.2<br>P=1.0<br>(上・下半) | L=4.0@1.2<br>P=1.0<br>(上・下半) | L=4.0<br>@1.2<br>P=1.0<br>(上・下半) | L=4.0@1.2<br>P=1.0(上・下半) | L=4.0<br>@1.5<br>P=1.2<br>(上・下半) | L=3.0<br>@1.5<br>P=1.2<br>(上・下半) | L=3.0<br>@1.5<br>P=1.2<br>(上・下半) |
|          | 鋼製支保工    | —                      | H-125<br>P=1.2(上半)       | H-125<br>P=1.0(上・下半)     | H-150<br>P=1.0<br>(上・下半)     | H-150<br>P=1.0<br>(上・下半)     | H-200<br>P=1.0<br>(上・下半)         | H-200<br>P=1.0(上・下半)     | H-200<br>P=1.0<br>(上・下半)         | H-125<br>P=1.2<br>P=1.0(上半)      | H-125<br>P=1.2<br>(上半)           |
|          | 補助工法     | —                      | —                        | —                        | —                            | 小口径長尺<br>鋼管 F P              | —                                | 小口径長尺<br>鋼管 F P          | 小口径長尺<br>鋼管 F P<br>(坑外施工)        | —                                | —                                |

|           |                               |          |     |  |
|-----------|-------------------------------|----------|-----|--|
| 年 度       | 令和7年度 県債道改交金 第130号            |          |     |  |
| 工事名       | 白浜久木線(仮称庄川久木1号トンネル)<br>道路改良工事 |          |     |  |
| 箇 所       | 西牟婁郡 白浜町 庄川 外 地内              |          |     |  |
| 事務所名      | 西牟婁振興局 建設部                    |          |     |  |
| 調査        | 測量                            | 設計       | 製図  |  |
| トンネル計画概要図 |                               | 図面<br>番号 | 8   |  |
| 縮尺 一      |                               |          | 108 |  |