


庄川久木1号トンネル 地質平面図 S=1:2000

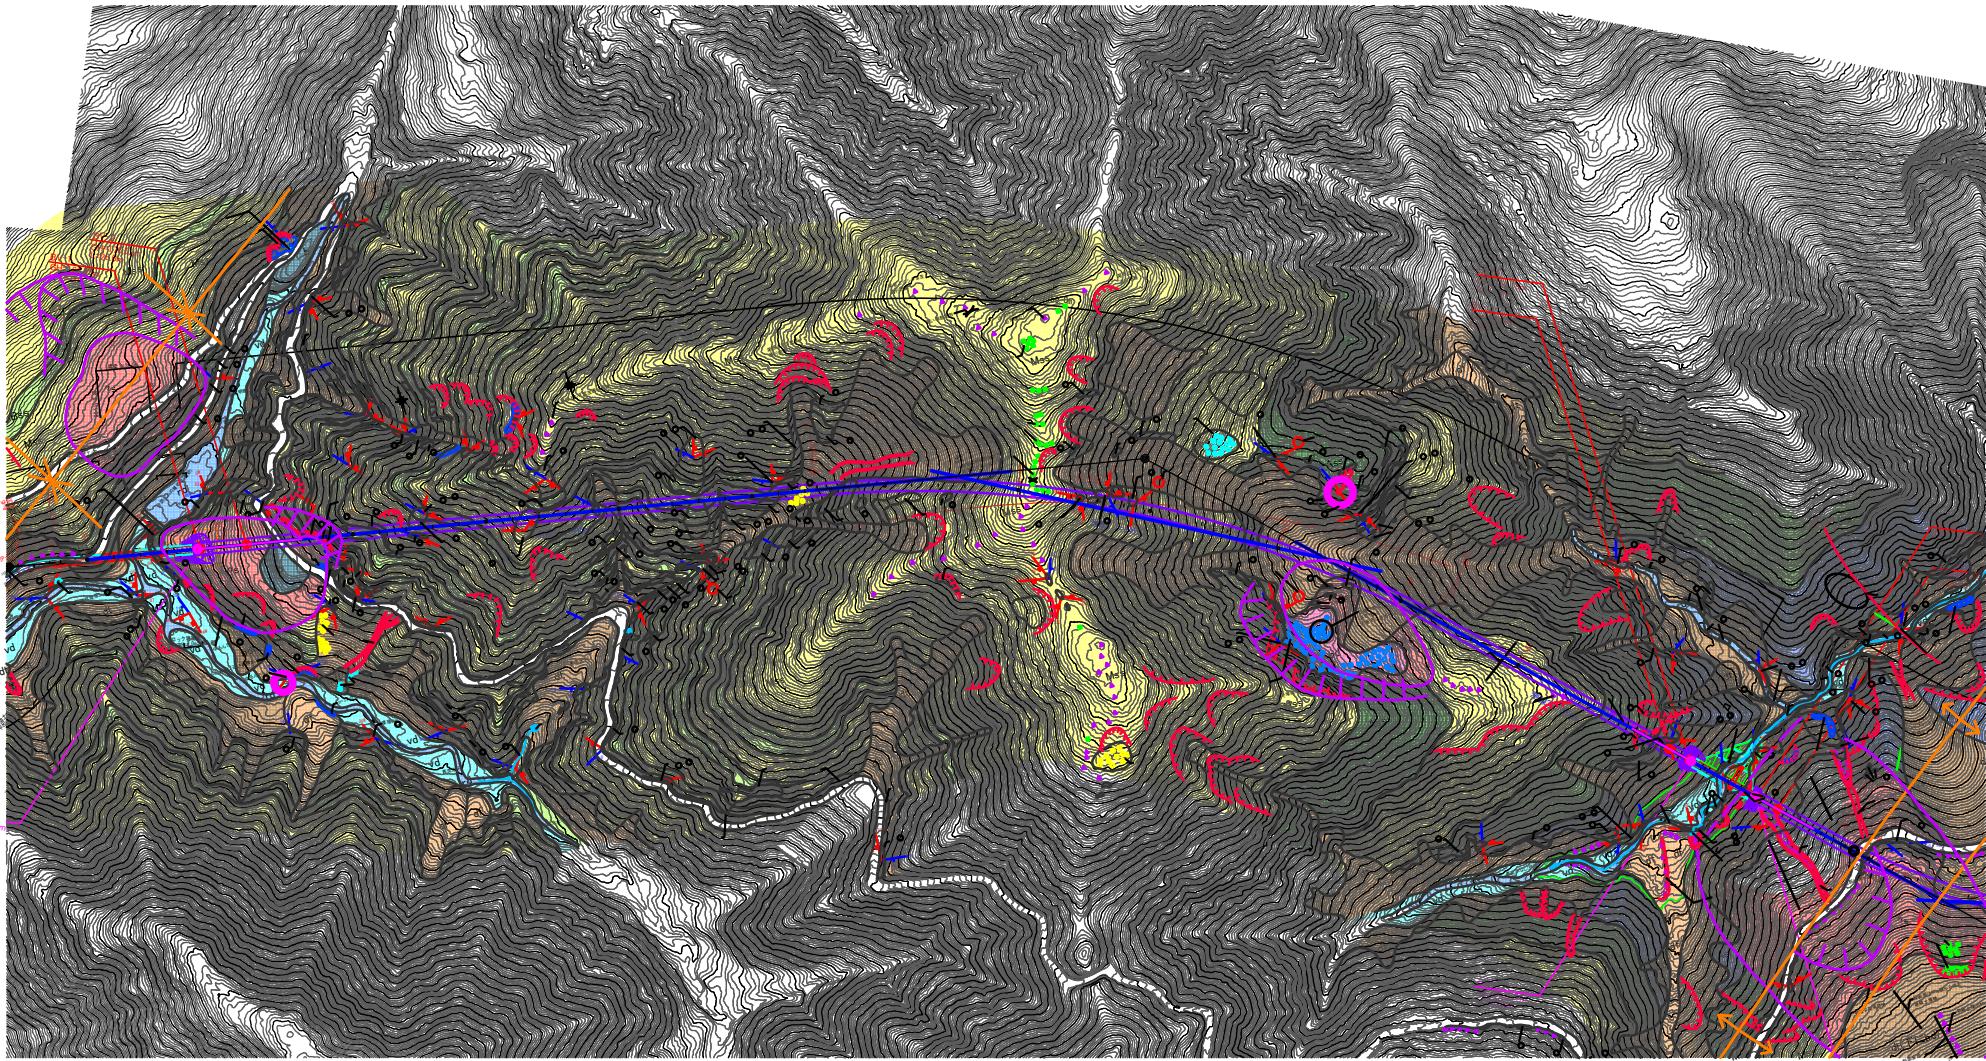

記号	地質図	地層名	備考
b		礫土	道路礫土は除く
rd		現河床堆積物	降雨時流水域
vd		深床堆積物	水流による再移動があるもの
df		土石流堆積物	地形明瞭で新しく、再移動しないもの
ndt		新期崩積土	供給源の崩壊地が明瞭なもの
dt		崩積土	古期崩積土を含む
bd		巨礫落石堆	崩積土に覆われていないもの
ls		移動土塊	岩盤すべりを含む
Mss		厚層塊状砂岩層	中～粗粒砂岩主体
Bss		層状砂岩層	葉理認められ、薄いシルト層挟む場合有
Cgl		礫岩層	薄い単層として存在
Aas		砂岩・シルト岩互層	砂岩がちで、砂岩：5～10cm、シルト岩0.5～1cm主
Sis		シルト質砂岩層	塊状だが泥質葉理あり。新鮮なら暗青灰色・硬質
Asi		シルト質砂岩・砂質シルト岩互層	砂岩がちで、砂岩20cm以下、シルト岩1cm以下
Ssi		砂質シルト岩層	塊状なものど泥質葉理が発達するものがある

-  露頭

 前積土

 転石 [着色で岩種を表示]

 巨転石

 巨礫 [移動しておらず露頭に近いもの]

 巨礫堆 [崩落し移動したもの]

 ガリ [破線は不明瞭]

 湧水地点

 表流水

 崩壊地・滑落崖 [新しく明瞭、または進行中]

 前壊跡地 [植生回復、不明瞭]

 古い地すべりの滑落崖

 古い地すべりブロック
-  向斜軸

 向斜軸のブラジ

 背斜軸

 背斜軸のブラジ

 層理面の走向・傾斜

 節理面の走向・傾斜

 地質境界

 断層(確定)

 断層(推定)

 写真番号・撮影位置

年度	令和7年度 県債道交金 第130号		
工事名	白浜久木線(仮称庄川久木1号トンネル) 道路改良工事		
箇所	西牟婁郡	白浜町	庄川 外 地内
事務所名	西牟婁振興局 建設部		
調査	測量	設計	製図
地質平面図		図面番号	9
縮尺 1:2000		ページ	108