

令和 7 年度 営 第 1 号

紀北支援学校中校舎棟建築工事

内藤・フジ設計共同体

建 築 図		建 築 図		建 築 図		建 築 図		建 築 図															
種別番号	図面名称	種別番号	図面名称	種別番号	図面名称	種別番号	図面名称	種別番号	図面名称														
L-000	表 紙	A-049	2 階平面詳細図（ 2 ）	A-099	家具詳細図（ 1 4 ）	S-001	構造特記仕様書（ 1 ）	S-050	ニューフェローデッキ設計標準仕様書														
L-001	図面リスト	A-050	2 階平面詳細図（ 3 ）	A-100	E V 詳細図（ 1 ）	S-002	構造特記仕様書（ 2 ）	S-051	JF75・JF75W設計・施工標準														
A-001	特記仕様書（ 1 ）	A-051	2 階平面詳細図（ 4 ）	A-101	E V 詳細図（ 2 ）	S-003	鉄筋コンクリート構造配筋標準図（ 1 ）																
A-002	特記仕様書（ 2 ）	A-052	2 階平面詳細図（ 5 ）	A-102	E V 詳細図（ 3 ）	S-004	鉄筋コンクリート構造配筋標準図（ 2 ）																
A-003	特記仕様書（ 3 ）	A-053	2 階展開図（ 1 ）	A-103	E X P , J 詳細図（参考）（ 1 ）	S-005	鉄筋コンクリート構造配筋標準図（ 3 ）																
A-004	特記仕様書（ 4 ）	A-054	2 階展開図（ 2 ）	A-104	E X P , J 詳細図（参考）（ 2 ）	S-006	鉄筋コンクリート構造配筋標準図（ 4 ）																
A-005	工事区分表	A-055	3 階平面詳細図（ 1 ）	A-105	避難用すべり台詳細図（参考）（ 1 ）	S-007	鉄筋コンクリート構造配筋標準図（ 5 ）																
A-006	ステップ図	A-056	3 階平面詳細図（ 2 ）	A-106	避難用すべり台詳細図（参考）（ 2 ）	S-008	鉄筋コンクリート構造配筋標準図（ 6 ）																
A-007	計画概要書	A-057	3 階平面詳細図（ 3 ）	A-107	1 階白板・揭示板配置図	S-009	クラウンパイルアンカー工法標準図(1)																
A-008	現況配置図	A-058	3 階平面詳細図（ 4 ）	A-108	2 階白板・揭示板配置図	S-009A	クラウンパイルアンカー工法標準図(2)																
A-009	計画配置図	A-059	3 階平面詳細図（ 5 ）	A-109	3 階白板・揭示板配置図	S-010	高強度せん断補強筋施工仕様書																
A-010	敷地求積図・求積表	A-060	3 階展開図	A-110	4 階白板・揭示板配置図	S-011	土質柱状図(1)																
A-011	建物求積図・求積表（ 1 ）	A-061	4 階平面詳細図（ 1 ）	A-111	白板・揭示板詳細図（ 1 ）	S-012	土質柱状図(2)																
A-012	建物求積図・求積表（ 2 ）	A-062	4 階平面詳細図（ 2 ）	A-112	白板・揭示板詳細図（ 2 ）	S-013	土質柱状図(3)																
A-013	仕上凡列表	A-063	4 階平面詳細図（ 3 ）	A-113	サイン配置図・サイン詳細図（ 1 ）	S-014	土質柱状図(4)																
A-014	外部・内部仕上表	A-064	4 階展開図（ 1 ）	A-114	サイン詳細図（ 2 ）	S-015	杭・基礎伏図																
A-015	1 階平面図	A-065	4 階展開図（ 2 ）	A-115	部分詳細図（ 1 ）	S-016	ビット・基礎伏図																
A-016	2 階平面図	A-066	1 階天井伏図	A-116	部分詳細図（ 2 ）	S-017	1 階床梁伏図																
A-017	3 階平面図	A-067	2 階天井伏図	A-117	部分詳細図（ 3 ）	S-018	1 階柱・壁 2 階床梁伏図																
A-018	4 階平面図	A-068	3 階天井伏図	A-118	部分詳細図（ 4 ）	S-019	2 階柱・壁 3 階床梁伏図																
A-019	R 階平面図	A-069	4 階天井伏図	A-119	部分詳細図（ 5 ）	S-020	3 階柱・壁 4 階床梁伏図																
A-020	ビット平面図	A-070	建具案内図（ 1 ）	A-120	部分詳細図（ 6 ）	S-021	4 階柱・壁 R階床梁伏図・R階壁 PH階床伏図																
A-021	立面図（ 1 ）	A-071	建具案内図（ 2 ）	A-121	部分詳細図（ 7 ）	S-022	軸組図（ 1 ）																
A-022	立面図（ 2 ）	A-072	建具案内図（ 3 ）	A-122	部分詳細図（ 8 ）	S-023	軸組図（ 2 ）																
A-023	立面図（ 3 ）	A-073	建具案内図（ 4 ）	A-123	部分詳細図（ 9 ）	S-024	軸組図（ 3 ）																
A-024	断面図	A-074	建具案内図（ 5 ）	A-124	部分詳細図（ 1 0 ）	S-025	軸組図（ 4 ）																
A-025	断面詳細図（ 1 ） （中①）	A-075	建具共通事項	A-125	部分詳細図（ 1 1 ）	S-026	軸組図（ 5 ）																
A-026	断面詳細図（ 2 ） （中②）	A-076	建具表（ 1 ）	A-126	部分詳細図（ 1 2 ）	S-027	軸組図（ 6 ）																
A-027	断面詳細図（ 3 ） （中③）	A-077	建具表（ 2 ）	A-127	部分詳細図（ 1 3 ）	S-028	軸組図（ 7 ）																
A-028	断面詳細図（ 4 ） （中④）	A-078	建具表（ 3 ）	A-128	部分詳細図（ 1 4 ）	S-029	基礎リスト																
A-029	断面詳細図（ 5 ） （中-南取合部）	A-079	建具表（ 4 ）	A-129	既存校舎改修詳細図	S-030	基礎梁リスト(1)																
A-030	断面詳細図（ 6 ） （北-中取合部）	A-080	建具表（ 5 ）	A-130	外構撤去図	S-031	基礎梁リスト(2)																
A-031	階段詳細図（ 1 ） （屋内階段 2 ）	A-081	建具詳細図（ 1 ） （ S L W ）	A-131	外構撤去詳細図	S-032	柱芯線図																
A-032	階段詳細図（ 2 ） （屋内階段 2 ）	A-082	建具詳細図（ 2 ） （ S L W ）	A-132	樹木撤去図	S-033	柱リスト																
A-033	階段詳細図（ 3 ） （屋外階段 1 ）	A-083	建具詳細図（ 3 ） （ランチルーム L D ）	A-133	外構平面図（ 1 ） 舗装平面図	S-034	大梁リスト(1)																
A-034	階段詳細図（ 4 ） （屋外階段 1 ）	A-084	建具詳細図（ 4 ） （ランチルーム L D ）	A-134	外構平面図（ 2 ） 施設平面図	S-035	大梁リスト(2)																
A-035	階段詳細図（ 5 ） （屋外階段 2 ）	A-085	家具配置図	A-135	外構平面図（ 3 ） 雨水排水平面図	S-036	その他部材リスト																
A-036	スロープ詳細図（ 1 ）	A-086	家具詳細図（ 1 ）	A-136	外構平面図（ 4 ） 植栽平面図	S-037	架構詳細図																
A-037	スロープ詳細図（ 2 ）	A-087	家具詳細図（ 2 ）	A-137	外構詳細図（ 1 ）	S-038	雑詳細図(1)																
A-038	スロープ詳細図（ 3 ）	A-088	家具詳細図（ 3 ）	A-138	外構詳細図（ 2 ）	S-039	雑詳細図(2)																
A-039	1 階平面詳細図（ 1 ）	A-089	家具詳細図（ 4 ）	A-139	外構詳細図（ 3 ）	S-040	プレストレストコンクリート特記仕様書																
A-040	1 階平面詳細図（ 2 ）	A-090	家具詳細図（ 5 ）	A-140	外構詳細図（ 4 ）	S-041	P C K E Y P L A N（ 1 ）																
A-041	1 階平面詳細図（ 3 ）	A-091	家具詳細図（ 6 ）	A-141	外構詳細図（ 5 ）	S-042	P C K E Y P L A N（ 2 ）																
A-042	1 階平面詳細図（ 4 ）	A-092	家具詳細図（ 7 ）	A-142	総合仮設図	S-043	P C 鋼材断面配線・配筋図（ 1 ）																
A-043	1 階平面詳細図（ 5 ）	A-093	家具詳細図（ 8 ）	A-143	共用部カラスキーム図	S-044	P C 鋼材断面配線・配筋図（ 2 ）																
A-044	1 階平面詳細図（ 6 ） （厨房機器配置図）	A-094	家具詳細図（ 9 ）			S-045	定着端詳細図（ 1 ）																
A-045	1 階平面詳細図（ 7 ） （厨房機器表）	A-095	家具詳細図（ 1 0 ）			S-046	定着端詳細図（ 2 ）																
A-046	1 階展開図（ 1 ）	A-096	家具詳細図（ 1 1 ）			S-047	中空スラブ標準仕様書																
A-047	1 階展開図（ 2 ）	A-097	家具詳細図（ 1 2 ）			S-048	2、3 階中空スラブ伏図																
A-048	2 階平面詳細図（ 1 ）	A-098	家具詳細図（ 1 3 ）			S-049	中空スラブリスト 配筋要領図、断面配筋図																
				検 印		内 藤 ・ フ ジ 設 計 共 同 体		【一級建築士 登録第1491462号】 【構造設計一級建築士 第4071号】 藤 田 貴 司 【構造関係規定に関わる部分が適合する】 【一級建築士 登録第361974号】 【設備設計一級建築士 第5969号】 山 本 篤 史 【設備関係規定に関わる部分が適合する】		工 事 名 紀北支援学校中学校舎棟建築工事		図 章	L - O O 1										
						京都市左京区田中大塚町1 8 2 一級建築士 神先 誠司（登録第252129号） 一級建築士事務所 京都府知事登録 0661 第2291号		（主任技術者） 一級建築士 山田 俊二（登録第183136号）		図 名 図 面 リ ス ト		縮 尺 A1 :- A3 :-	設計日										

[illegible]

■ 設 計 記 録	紀北支援学校中学校舎棟建築 工 事 設 計 図		図 面 番 号	検 印		担 当
			A－001			
	図 面 名 称					
	特記仕様書（１） R6.8.1 改定版					

鉄骨工事	7	○ 普通ボルト（7.2.3） ○ アンカーボルト（7.2.4） ○ 溶接材料（7.2.5） ○ ターンバックル（7.2.6） ○ 床橋適用のデッキプレート（7.2.7） ○ スタッド（7.2.8） ○ 柱端均しモルタル（7.2.9） ○ 材料試験等（7.2.10） ○ 工作図（7.3.2） ○ ボルト孔（7.3.8） ○ 仮組（7.3.10） ○ 摩擦面の性能及び処理（7.4.2） ○ 継付け（7.4.7） ○ 溶接作業を行う技能資格者（7.6.3） ○ 溶接の準備（7.6.4） ○ 溶接施工（7.6.7） ○ 溶接部の試験（7.6.12） ○ デッキプレートの溶接（7.7.8） ○ 塗装の範囲（7.8.2） ○ 24 塗料種類（7.8.4） ○ 耐火被覆の種類等（7.9.2） ○ 耐火被覆の性能、品質等（7.9.3） ○ アンカーボルトの設置等（7.10.3） ○ 施工（7.11.2） ○ 溶融亜鉛めっき高力ボルト接合（7.12.5） ボルト及びナットの種類等 ※図示による ねじの呼び ※図示による 構造用アンカーボルトの種類 ※図示による 建方用アンカーボルトの種類 ※図示による 建方用アンカーボルト及びナットのねじの公定域クラス ※図示による ※標準仕様書7.2.5（1）（2）以外の溶接材料 ※図示による ターンバックルの種類、ねじの呼び等 ※図示による デッキプレートの材質、形状及び寸法 ※図示による スタッドの種類等 ※図示による 柱端均しモルタルを無収縮モルタルとする場合の材料、割合等 ※図示による 板厚方向に引張力を受ける鋼板の試験 ・行う ○行わない 3節 工作一般 高力ボルト、普通ボルト及びアンカーボルトの締結距離、ボルト間隔、ゲージ等 ※図示による 母屋又は縁組の取付けに使用する普通ボルトの孔径 ※ねじの呼び径＋1.0mm ○その他（図示） 仮組 ・行う ○行わない 4節 高力ボルト接合 すべり試験を実施する場合の試験の方法等 ※図示による J1S高力ボルトの本締め付けでナット回転法を用いる時、ボルトの長さがねじの呼びの5倍を超える場合の回転量 ※図示による 6節 溶接接合 溶接作業を行う技能資格者に対して、技量付加試験を行う場合 ※図示による 鋼製の形状 ※図示による 鋼製エンドタブを切断する箇所及び切断範囲 ※図示による 鋼製エンドタブの切断面の仕上げ ※図示による 低応力高サイクル疲労を受けける部位 ※図示による スカラー部の形状 ※図示による 溶接部の外観試験の試験方法等 ※図示による 完全溶込み溶接部の超音波探傷試験 ※行う ・行わない A O Q L（平均出良品質限界）※2.5% ※4.0% 検査水準 ※第1水準 ※第2水準 ※第3水準 ※第4水準 ※第5水準 ※第6水準 7節 スタッド溶接及びデッキプレートの溶接 デッキプレートと鉄骨部材の溶接方法 ※図示による 8節 錆止め塗装 耐火被覆材の接着する面の塗装範囲 ※図示による 耐火被覆材の接着する面以外の塗装範囲 ※図示による 鉄骨鉄筋コンクリート造の鋼板スリーブで鉄骨に溶接されたものの内部の錆止め塗料の種類 ※A種 ・B種 耐火被覆材が接着する面に塗装する場合の錆止め塗料の種類 ※A種 ・B種 9節 耐火被覆 耐火被覆の種類、材料、工法等 ※図示による 耐火被覆の耐火性能 ※図示による 10節 工事現場施工 建方用アンカーボルトの保持及び埋込み工法 ・A種 ・B種 構造用アンカーボルト及びアンカープレームの形並びに寸法 ※図示による 柱底均しモルタルの厚さ ※図示による 柱底均しモルタルの工法の種類 ※A種 ・B種 11節 軽量形鋼 ボルトの接合方法 ※図示による 12節 溶融亜鉛めっき工法 摩擦面の処理方法等 ○プラスト処理 ・りん酸塩処理 ・その他（図示）	9	○ 材料（9.2.2） ○ 防水層の種類、種別及び工程（9.2.3） ○ 施工（9.2.4） ○ 保護層等の施工（9.2.5） ○ 5 材料（9.3.2） ○ 6 防水層の種類及び工程（9.3.3） ○ 材料（9.4.2） ○ 防水層の種類及び工程（9.4.3） ○ 施工（9.4.4） ○ 防水層の種類及び工程（9.5.3） ○ 施工（9.6.4） ○ 材料（9.7.2） ○ 目寸法（9.7.3） ○ シーリング材の試験（9.7.5） ○ 保証規定 2節 アスファルト防水 改質アスファルトルーフィングシートの種類及び厚さ ※図示による 部分粘着剤改質アスファルトルーフィングシートの種類及び厚さ ※図示による 押入金物の材質及び形状寸法 ※アルミニウム製L－30×15×2.0（mm）程度 ・その他（図示） 屋根保護防水断熱工法に用いる断熱材の厚さ ※図示による 屋根露出防水断熱工法に用いる断熱材の種類及び厚さ ※図示による 断熱用シートに使用する材料 ※図示による 立ちり部の保護の乾式保護材 ※図示による 立ちり部の保護のれんが ※図示による 防水層の工法による種別 ・A－1 ・A－2 ・B－1 ・B－2 ・B1－1 ・B1－2 ・D－1 ・D－2 ・D1－1 ・D1－2 ○E－1 ○E－2 立ちり部における保護工法 ※図示による 立ちり部への断熱材及び断熱シートの設置 ※図示による 屋根露出防水断熱工法及び屋根露出防水断熱断熱工法 断気装置の種類及び設置数量 ※アスファルトルーフィング類の製造所の指定 ・その他（図示） 仕上塗料の種類及び使用量 ※図示による 室内防水密着工法 保護層を設ける場合 ※図示による E－1の工程を行う場合 ※図示による 下地がモルタル塗りの場合の適用箇所 ※図示による 立ちり ○図示による 屋根露出防水断熱断熱工法のルーフレン回り及び立ちり部周辺の断熱材の張りじまい位置 ※図示による 平場の保護コンクリートの厚さ ※図示による 立ちり部の保護工法 ※図示による れんが等々の施工 ※図示による 屋上排水溝の設置 ※図示による 3節 改質アスファルトシート防水 改質アスファルトシートの種類及び厚さ ※図示による 粘着剤付改質アスファルトシート及び部分粘着剤付改質アスファルトシートの種類及び厚さ ※図示による 押入金物の材質、形状及び寸法 ※アルミニウム製L－30×15×2.0（mm）程度 ・その他（図示） 屋根露出防水断熱工法に用いる断熱材の種類及び厚さ ※図示による 防水層の工法による種別 ・AS－T－1 ・AS－T－2 ・AS－T－3 ・AS－T－4 ・AS－J－1 ・AS1－T1 ・AS1－J1 屋根露出防水断熱工法及び屋根露出防水断熱断熱工法における断気装置の種類及び設置数量 ※改質アスファルトシートの製造所の指定 ・その他（図示） 屋根露出防水断熱断熱工法における防湿用シートの設置 ※図示による 仕上塗料の種類及び使用量 ※図示による 4節 合成高分子系ルーフィングシート防水 ルーフィングシートの種類及び厚さ ※図示による 可塑剤移行防止用シート（材質 ※発泡ポリエチレンシート ・その他（図示） 固定金具の材質、形状及び寸法 ※防錆処理した鋼板、ステンレス鋼板又はそれらの鋼板の片面若しくは両面に樹脂を積層加工したもので、厚さ0.4mm以上のもの ・その他（図示） 断熱工法に用いる断熱材の種類及び厚さ ※図示による 防水層の工法による種別 ・S－F1 ○S－F2 ・S－M1 ・S1－F1 ○S1－F2 ・S1－M1 ○S1－M2 ・S－C1 接着工法の場合の断気装置の種類及び設置数量 ※ルーフィングシートの製造所の仕様 ・その他（図示） 仕上塗料の種類及び使用量 ※図示による 断熱工法における防湿用フィルムの設置 ※図示による S－C1の工程4の保護モルタルの塗布 ※図示による 接着工法の場合の目地処理でプレキャストコンクリート下地の場合 ※図示による 種別S－F1又はS1－F1の場合のプレキャストコンクリート下地の入隅部の増張り ※図示による 一般部のルーフィングシートの継付けを機械的固定方法で行う場合の建築基準法に基づく風圧力に対応した工法 ※図示による 立ちり部の保護モルタル塗厚 ※7mm以下 ・その他（図示） 5節 塗膜防水 ・ウレタンゴム系塗膜防水 防水層の工法による種別 ・X－1 ○X－2 仕上塗料の種類及び使用量 ※図示による 種別S－1における断気装置の種類及び設置数量 ※主材料の製造所の仕様 ・その他（図示） ・ゴムアスファルト系塗膜防水 防水層の種類 ・Y－1 ・Y－2 種別Y－2における工程5の保護層の仕様 ・保護コンクリート ・保護モルタル 6節 ケイ酸系塗布防水 壁及び天井部の防水層の下地 ※図示による 防水層下地のコンクリートの打継ぎ箇所の下地処理 ※図示による その他の下地処理 ※図示による 7節 シーリング シーリング材の種類及び施工箇所 ※図示による シーリング材表面に仕上げを行わない場合 ※図示による シーリング材の目寸法 ※図示による 接着性試験 ※簡易接着性試験 ・引張接着性試験 その他 元請業者、施工業者、製造所の三者連署による保証書を監督員に提出する。 保証期間 ※工事引渡し後 10年間 ・工事引渡し後（図示）年間	10	○ 施工一般（10.1.3） ○ 石材（10.2.1） ○ 3 取付け金物（10.2.2） ○ 4 その他の材料（10.2.3） ○ 5 材料（10.3.2） ○ 6 施工（10.3.3） ○ 7 材料（10.4.2） ○ 8 施工（10.4.3） 1節 共通事項 石材の割付け ※図示による 2節 材料 天然石 石材の割及び寸法 ※図示による 石材の表面仕上げの種類 ※図示による ジュットバーナー仕上げのバフ仕上げの有無 ・有り ・無し テラゾ 積石の種類及び大きさ ※図示による テラゾブロックの形状による区分、仕上げ面による区分及び寸法、仕上げの種類 ※図示による テラゾソイルの寸法による区分、仕上げの種類 ※図示による 外壁湿式工法及び内壁空積工法の受金物の材質、形状及び寸法 ※図示による 表打ち用金物 ※図示による 外壁湿式工法に使用するドレンパイプの材質 ※図示による 金物の固定に使用する充填材料等 ※図示による 取付け用モルタル ※図示による 既調合の目地用モルタル ※図示による 浸透性吸水防止剤 ※図示による 石表面処理材 ※図示による 表打ち用遮断材 ※図示による 外壁湿式工法に使用するドレンパイプの材質 ※図示による 金物の固定に使用する充填材料等 ※図示による 3節 外壁湿式工法 石材の厚さ ※図示による 石材の加工 ※図示による 下地ごしらえの工法 ・流し筋工法 ・あと施工アンカー工法 ※あと施工アンカー・横筋流し工法 一般目地の目地幅 ※6mm以上 ・その他（図示） 伸縮調整目地の位置及びシーリング材の目寸法 ※図示による 4節 内壁空積工法 石材の厚さ ※図示による 下地ごしらえの工法 ・あと施工アンカー工法 ※あと施工アンカー・横筋流し工法 一般目地の目地幅 ※6mm以上 ・その他（図示） 伸縮調整目地の位置及びシーリング材の目寸法 ※6mm程度 ・その他（図示）	11	○ 伸縮調整目地及びひび割れ誘発目地（11.1.3） ○ 見本焼き、試験施工（11.1.4） ○ 材料（11.2.2） ○ 取付け用材料等（11.2.3） ○ 施工（11.2.6） ○ 6 材料（11.3.2） ○ 7 取付け用材料（11.3.3） ○ 8 シーリング材の種類（11.3.4） ○ 9 施工（11.3.5） ○ 木材（12.2.1） ○ 2 接合具等（12.2.2） ○ 3 防露・防蟻処理（12.3.1） ○ 4 防虫処理（12.3.2） ○ 紀州材 1節 共通事項 伸縮調整目地及びひび割れ誘発目地の位置 ※図示による タイルの見本焼き ・行う ○行わない 試験張り ・行う ○行わない 2節 セメントモルタルによるタイル張り タイル ※図示による 役物 ※図示による 既調合モルタル ※図示による 下地モルタル塗りを行うコンクリート素地面の下地処理 ※図示による 壁タイル張りの工法 内装タイル ・改良種上げ張り 外装タイル ・密着張り ・改良種上げ張り ・改良圧着張り ユニットタイル（内装タイル以外） ・マスク張り ・モザイクタイル張り 3節 有機接着剤によるタイル張り タイル ※図示による 役物 ※図示による 目地詰め ・行う ・行わない シーリング材の種類 ※図示による 下地調整塗材塗りを行うコンクリート素地面の下地処理 ※図示による 壁タイル張りの工法 内装タイル ・内装タイル接着剤張り 外装タイル ・外装タイル接着剤張り 外装タイルの目地詰め ・行う ・行わない ユニットタイル（内装タイル以外） ・外装タイル接着剤張り 防虫処理の適用 ※図示による 4節 鉄筋コンクリート造等の内部間仕切輪廻及び床組 ※図示による 5節 窓、出入口その他 ※図示による 6節 床板張り ※図示による 7節 壁及び天井下地 ※図示による その他 ※本工事に使用する木材については、原則として紀州材の取引及びのきとし、適用箇所等は図示による。 紀州材とは、熊内県産で生産され、県内で製材加工された木材及び木材加工品をいう。紀州材であることを証明する事項として「紀州材証明書」の提出が必要。（和歌山県条例第14号「和歌山県木材業者の登録に関する条例」において登録された者より購入した場合に発行される） 2節 長尺金属板重 下長尺金属板の種類に応じた板及びコイルの種類、断面積の寸法、めっき付着量、厚さ等 ※図示による 長尺材料の種類 ※図示による 屋根葺き形式 ※図示による 建築基準法に基づく風圧力に対応した工法 ※図示による 屋根葺き形式に応じた、葺きの寸法・厚さ、下地、留付け方法等 ※図示による 積雪の場でのけらばの適用 ・つかみ込み納め ・けらば包み納め 雪止め ・設ける ・設けない 3節 折板葺 折板の形式、山高・山ピッチ、耐力及び材質による区分並びに厚さ ※図示による 折板に使用する材料の材質の種類 ※図示による 軒先戸庇等 ・使用する ・使用しない 折板に、断熱材張りを行う場合、断熱材の種類、厚さ、防火性能等 ※図示による 耐雪性能に応じた工法 ※図示による 建築基準法に基づく風圧力に対応した工法 ※図示による 耐雪性能に応じた工法 ※図示による 4節 粘土瓦葺 粘土瓦 種類、大きさ、産地等 ※図示による 役物瓦の種類、雪止め瓦の使用等 ※図示による J1S A 5 2 0 8に基づく凍害試験等 ・行う ・行わない	12	○ 木（12.2.1） ○ 2 接合具等（12.2.2） ○ 3 防露・防蟻処理（12.3.1） ○ 4 防虫処理（12.3.2） ○ 木材（12.2.1） ○ 2 接合具等（12.2.2） ○ 3 防露・防蟻処理（12.3.1） ○ 4 防虫処理（12.3.2） ○ 紀州材 2節 乾式工法 石材の厚さ ※図示による 石材の加工 ※図示による 建築基準法に基づく風圧力に対応した工法 ※図示による 目地幅 ※8mm以上 ・その他（図示） 目地をシーリング材で仕上げる場合 ※図示による 6節 壁及び階段の石張り 石材の厚さ ※図示による 浸透性吸水防止剤 ・行う ・行わない 石表面処理 ・行う ・行わない 裏打ち用遮断材 ・行う ・行わない 一般目地の目地幅 ※図示による 伸縮調整目地の位置 ※図示による 石材の厚さ ※図示による 石表面処理 ・行う ・行わない 一般目地の目地幅 ※図示による 伸縮調整目地の位置及びシーリング材の目寸法 ※図示による 7節 特殊部位の石張り 石材の厚さ ※図示による 石表面処理 ・行う ・行わない 乾式工法の場合の取付け方 ※図示による 石材の裏面の補注用モルタル ・行う ・行わない 開て板の石材の厚さ ※図示による 1節 共通事項 伸縮調整目地及びひび割れ誘発目地の位置 ※図示による タイルの見本焼き ・行う ○行わない 試験張り ・行う ○行わない 2節 セメントモルタルによるタイル張り タイル ※図示による 役物 ※図示による 既調合モルタル ※図示による 下地モルタル塗りを行うコンクリート素地面の下地処理 ※図示による 壁タイル張りの工法 内装タイル ・改良種上げ張り 外装タイル ・密着張り ・改良種上げ張り ・改良圧着張り ユニットタイル（内装タイル以外） ・マスク張り ・モザイクタイル張り 3節 有機接着剤によるタイル張り タイル ※図示による 役物 ※図示による 目地詰め ・行う ・行わない シーリング材の種類 ※図示による 下地調整塗材塗りを行うコンクリート素地面の下地処理 ※図示による 壁タイル張りの工法 内装タイル ・内装タイル接着剤張り 外装タイル ・外装タイル接着剤張り 外装タイルの目地詰め ・行う ・行わない ユニットタイル（内装タイル以外） ・外装タイル接着剤張り 防虫処理の適用 ※図示による 4節 鉄筋コンクリート造等の内部間仕切輪廻及び床組 ※図示による 5節 窓、出入口その他 ※図示による 6節 床板張り ※図示による 7節 壁及び天井下地 ※図示による その他 ※本工事に使用する木材については、原則として紀州材の取引及びのきとし、適用箇所等は図示による。 紀州材とは、熊内県産で生産され、県内で製材加工された木材及び木材加工品をいう。紀州材であることを証明する事項として「紀州材証明書」の提出が必要。（和歌山県条例第14号「和歌山県木材業者の登録に関する条例」において登録された者より購入した場合に発行される） 2節 長尺金属板重 下長尺金属板の種類に応じた板及びコイルの種類、断面積の寸法、めっき付着量、厚さ等 ※図示による 長尺材料の種類 ※図示による 屋根葺き形式 ※図示による 建築基準法に基づく風圧力に対応した工法 ※図示による 屋根葺き形式に応じた、葺きの寸法・厚さ、下地、留付け方法等 ※図示による 積雪の場でのけらばの適用 ・つかみ込み納め ・けらば包み納め 雪止め ・設ける ・設けない 3節 折板葺 折板の形式、山高・山ピッチ、耐力及び材質による区分並びに厚さ ※図示による 折板に使用する材料の材質の種類 ※図示による 軒先戸庇等 ・使用する ・使用しない 折板に、断熱材張りを行う場合、断熱材の種類、厚さ、防火性能等 ※図示による 耐雪性能に応じた工法 ※図示による 建築基準法に基づく風圧力に対応した工法 ※図示による 耐雪性能に応じた工法 ※図示による 4節 粘土瓦葺 粘土瓦 種類、大きさ、産地等 ※図示による 役物瓦の種類、雪止め瓦の使用等 ※図示による J1S A 5 2 0 8に基づく凍害試験等 ・行う ・行わない	13	○ 1 材料（13.2.2） ○ 2 工法（13.2.3） ○ 3 材料（13.3.2） ○ 4 工法（13.3.3） ○ 5 材料（13.4.2） 5節 乾式工法 石材の厚さ ※図示による 石材の加工 ※図示による 建築基準法に基づく風圧力に対応した工法 ※図示による 目地幅 ※8mm以上 ・その他（図示） 目地をシーリング材で仕上げる場合 ※図示による 6節 壁及び階段の石張り 石材の厚さ ※図示による 浸透性吸水防止剤 ・行う ・行わない 石表面処理 ・行う ・行わない 裏打ち用遮断材 ・行う ・行わない 一般目地の目地幅 ※図示による 伸縮調整目地の位置 ※図示による 石材の厚さ ※図示による 石表面処理 ・行う ・行わない 乾式工法の場合の取付け方 ※図示による 石材の裏面の補注用モルタル ・行う ・行わない 開て板の石材の厚さ ※図示による 1節 共通事項 伸縮調整目地及びひび割れ誘発目地の位置 ※図示による タイルの見本焼き ・行う ○行わない 試験張り ・行う ○行わない 2節 セメントモルタルによるタイル張り タイル ※図示による 役物 ※図示による 既調合モルタル ※図示による 下地モルタル塗りを行うコンクリート素地面の下地処理 ※図示による 壁タイル張りの工法 内装タイル ・改良種上げ張り 外装タイル ・密着張り ・改良種上げ張り ・改良圧着張り ユニットタイル（内装タイル以外） ・マスク張り ・モザイクタイル張り 3節 有機接着剤によるタイル張り タイル ※図示による 役物 ※図示による 目地詰め ・行う ・行わない シーリング材の種類 ※図示による 下地調整塗材塗りを行うコンクリート素地面の下地処理 ※図示による 壁タイル張りの工法 内装タイル ・内装タイル接着剤張り 外装タイル ・外装タイル接着剤張り 外装タイルの目地詰め ・行う ・行わない ユニットタイル（内装タイル以外） ・外装タイル接着剤張り 防虫処理の適用 ※図示による 4節 鉄筋コンクリート造等の内部間仕切輪廻及び床組 ※図示による 5節 窓、出入口その他 ※図示による 6節 床板張り ※図示による 7節 壁及び天井下地 ※図示による その他 ※本工事に使用する木材については、原則として紀州材の取引及びのきとし、適用箇所等は図示による。 紀州材とは、熊内県産で生産され、県内で製材加工された木材及び木材加工品をいう。紀州材であることを証明する事項として「紀州材証明書」の提出が必要。（和歌山県条例第14号「和歌山県木材業者の登録に関する条例」において登録された者より購入した場合に発行される） 2節 長尺金属板重 下長尺金属板の種類に応じた板及びコイルの種類、断面積の寸法、めっき付着量、厚さ等 ※図示による 長尺材料の種類 ※図示による 屋根葺き形式 ※図示による 建築基準法に基づく風圧力に対応した工法 ※図示による 屋根葺き形式に応じた、葺きの寸法・厚さ、下地、留付け方法等 ※図示による 積雪の場でのけらばの適用 ・つかみ込み納め ・けらば包み納め 雪止め ・設ける ・設けない 3節 折板葺 折板の形式、山高・山ピッチ、耐力及び材質による区分並びに厚さ ※図示による 折板に使用する材料の材質の種類 ※図示による 軒先戸庇等 ・使用する ・使用しない 折板に、断熱材張りを行う場合、断熱材の種類、厚さ、防火性能等 ※図示による 耐雪性能に応じた工法 ※図示による 建築基準法に基づく風圧力に対応した工法 ※図示による 耐雪性能に応じた工法 ※図示による 4節 粘土瓦葺 粘土瓦 種類、大きさ、産地等 ※図示による 役物瓦の種類、雪止め瓦の使用等 ※図示による J1S A 5 2 0 8に基づく凍害試験等 ・行う ・行わない	14	○ アルミニウム及びアルミニウム合金の表面処理（14.2.1） ○ 鉄鋼の亜鉛めっき（14.2.2） ○ 材料（14.4.2） ○ 形式及び寸法（14.4.3） ○ 工法（14.4.4） ○ 形式及び寸法（14.5.3） ○ 工法（14.5.4） ○ 材料（14.6.2） ○ 工法（14.6.3） ○ 10 材料（14.7.2） ○ 11 工法（14.7.3） 2節 表面処理 アルミニウム及びアルミニウム合金の表面処理の種類 ・AB－1種 ・AB－2種 ・AC－1種 ・BA－1種 ・BA－2種 ・BB－1種 ○BB－2種 ・BC－1種 ・BC－2種 ・C種 C種の表面処理で常湿乾燥形の塗装の場合 ※図示による 陽極酸化皮膜の着色方法 ※二次電解着色 ・その他（図示） 色合等 ※図示による 鉄鋼の亜鉛めっきの種類 ・A種 ○B種 ・C種 ・D種 ・E種 ・F種 4節 軽量鉄骨天下地 野縁等の種類 屋内 ※19形 ・25形 屋外 ※25形 屋外の場合の野縁受け、つりボルト及びインサートの間隔並びに周辺部の端からの距離 ※図示による 屋外の場合の野縁の間隔 ※図示による つりボルトの間隔が900mmを超える場合の補強方法 ※図示による 天井のふところ及び3mを超える場合の補強方法 ※図示による 天井下地材における耐震性を考慮した補強 ※図示による 屋外の軒、庇等々の天井における耐風圧性を考慮した補強 ※図示による 5節 軽量鉄骨天下地 スタッド、ラン等の種類 ○5形 ○6形 ・90形 ○100形 スタッドの高さが5mを超える場合のスタッド、ラン等の種類 ※図示による 出入口及びこれに準ずる開口部の補強 ※図示による 6節 金属成形板張り 金属成形板の種類及び表面処理 ※図示による 取付け用下地 ※図示による 長尺のものとの温度変化に対する伸縮調整継手 ※図示による 7節 アルミニウム板金装 アルミニウム製圧延板の材料の種類 ・250形 ・300形 ・350形 塗料本体の材料の表面処理の種類 ※図示による 建築基準法に基づく風圧力に対応した工法 ※図示による 1 ラス系下地（15.2.4） 2 セッコウボード、その他のボード下地（15.2.5） 3 こまじ下地（15.2.6） 4 木ずり下地（15.2.7） 5 材料（15.3.2） 6 工法（15.3.5） 7 材料（15.6.2） 8 材料（15.7.2） 10 一般事項（15.10.1） 11 材料（15.10.2） 12 調合及び塗厚（15.10.3） 13 工法（15.10.4） 14 材料（15.11.2） 15 調合（15.11.3） 16 塗厚（15.11.4） 17 工程（15.11.5） 18 土物仕上げ（15.11.7） 19 大津仕上げ（15.11.8） 20 割合及び密度等（15.12.3）	15	○ ラス系下地（15.2.4） ○ 2 セッコウボード、その他のボード下地（15.2.5） ○ 3 こまじ下地（15.2.6） ○ 4 木ずり下地（15.2.7） ○ 5 材料（15.3.2） ○ 6 工法（15.3.5） ○ 7 材料（15.6.2） ○ 8 材料（15.7.2） ○ 10 一般事項（15.10.1） ○ 11 材料（15.10.2） ○ 12 調合及び塗厚（15.10.3） ○ 13 工法（15.10.4） ○ 14 材料（15.11.2） ○ 15 調合（15.11.3） ○ 16 塗厚（15.11.4） ○ 17 工程（15.11.5） ○ 18 土物仕上げ（15.11.7） ○ 19 大津仕上げ（15.11.8） ○ 20 割合及び密度等（15.12.3） 2節 下地 ラス系下地の種類 通常型下地 ・二層下地 直張り工法 ・ラスモルタル下地 ・ラスシートモルタル下地 外積断熱工法で断熱材の外側に鋼線を施工する形式の通気工法を行う場合 ※図示による ラス及び補強用ラスの材料記号、種類及び単位面積当たりの質量 ※図示による ラスシートの山高、山ピッチ、質量及び溶接ピッチによる区分 ※図示による スチールの形状及び寸法 ※図示による 二層下地通気構造の換気口部の措置 ※図示による 直張り工法のラスシートモルタル下地のラスシートの施工で、建築基準法に基づく耐力壁として使用する場合 ※図示による せっこうボード及びせっこうラスボードの種類及び厚さ ※図示による 木質系セメント板の種類及び厚さ ※図示による 建築基準法に基づく耐力壁の指定がある場合の適用範囲 ※図示による 木ずり用小根板の樹種 ※心太り材の杉 ・その他（図示） 3節 モルタル塗り モルタル ・現場調合材料 ・既調合材料 既製目地材の適用及び形状 ※図示による 床の目地の目地割り及び種類 ※図示による 外装タイル張り下地等の下地モルタル塗り及び下地調整塗材塗りの接着力試験 ・行う ・行わない 6節 仕上塗材仕上げ 仕上塗材の種類（呼び名）、仕上げの形状及び工法 ※図示による 内装薄塗材及び内装厚塗材で吸放湿性を有する塗材を用いる場合の適用 ※図示による 建屋仕上塗材の耐水性 ※図示による 建屋仕上塗材の上塗材の樹種、外観および色調の種類 ※図示による 7節 マスチック塗材塗り マスチック塗材塗りの種類 ・A種 ・B種 10節 しっくい塗り 木ずり、こまじ土壁塗り、せっこうラスボード又はせっこうボード以外の下地を適用する場合 ※図示による しっくいの適用 ※図示による 色しっくいの適用 ※図示による 既調合しっくいの調合、塗厚等 ※図示による 現場調合しっくいの調合及び各層の塗厚 ※図示による 既調合しっくいの上塗りの仕上げ工法の仕様 ・なで切り仕上げ ・パターン仕上げ 11節 こまじ壁塗り 土壁用のりのり種類 ※つものまた ・その他（図示） 砂壁用のりのり種類 ※ふのり ・その他（図示） 土物仕上げに用いる土色の種類 ※図示による 大津仕上げに用いる土色の種類 ※図示による 砂色の種類 ※図示による 下塗りの割合 ※図示による 塗厚 ※図示による 建築基準法に基づく耐力壁の指定がある場合 ※図示による こまじ壁の工程の種類 ※A種 ・B種 工法の種類 ※図示による ちりじやくり ※図示による 工法の種類 ※図示による ちりじやくり ※図示による 12節 ロックワール取付け 仕上げ取付け厚さ ※図示による	16	○ 2節 表面処理 アルミニウム及びアルミニウム合金の表面処理の種類 ・AB－1種 ・AB－2種 ・AC－1種 ・BA－1種 ・BA－2種 ・BB－1種 ○BB－2種 ・BC－1種 ・BC－2種 ・C種 C種の表面処理で常湿乾燥形の塗装の場合 ※図示による 陽極酸化皮膜の着色方法 ※二次電解着色 ・その他（図示） 色合等 ※図示による 鉄鋼の亜鉛めっきの種類 ・A種 ○B種 ・C種 ・D種 ・E種 ・F種 4節 軽量鉄骨天下地 野縁等の種類 屋内 ※19形 ・25形 屋外 ※25形 屋外の場合の野縁受け、つりボルト及びインサートの間隔並びに周辺部の端からの距離 ※図示による 屋外の場合の野縁の間隔 ※図示による つりボルトの間隔が900mmを超える場合の補強方法 ※図示による 天井のふところ及び3mを超える場合の補強方法 ※図示による 天井下地材における耐震性を考慮した補強 ※図示による 屋外の軒、庇等々の天井における耐風圧性を考慮した補強 ※図示による 5節 軽量鉄骨天下地 スタッド、ラン等の種類 ○5形 ○6形 ・90形 ○100形 スタッドの高さが5mを超える場合のスタッド、ラン等の種類 ※図示による 出入口及びこれに準ずる開口部の補強 ※図示による 6節 金属成形板張り 金属成形板の種類及び表面処理 ※図示による 取付け用下地 ※図示による 長尺のものとの温度変化に対する伸縮調整継手 ※図示による 7節 アルミニウム板金装 アルミニウム製圧延板の材料の種類 ・250形 ・300形 ・350形 塗料本体の材料の表面処理の種類 ※図示による 建築基準法に基づく風圧力に対応した工法 ※図示による 1 ラス系下地（15.2.4） 2 セッコウボード、その他のボード下地（15.2.5） 3 こまじ下地（15.2.6） 4 木ずり下地（15.2.7） 5 材料（15.3.2） 6 工法（15.3.5） 7 材料（15.6.2） 8 材料（15.7.2） 10 一般事項（15.10.1） 11 材料（15.10.2） 12 調合及び塗厚（15.10.3） 13 工法（15.10.4） 14 材料（15.11.2） 15 調合（15.11.3） 16 塗厚（15.11.4） 17 工程（15.11.5） 18 土物仕上げ（15.11.7） 19 大津仕上げ（15.11.8） 20 割合及び密度等（15.12.3）	17	○ ラス系下地（15.2.4） ○ 2 セッコウボード、その他のボード下地（15.2.5） ○ 3 こまじ下地（15.2.6） ○ 4 木ずり下地（15.2.7） ○ 5 材料（15.3.2） ○ 6 工法（15.3.5） ○ 7 材料（
------	---	--	---	--	----	--	----	---	----	--	----	--	----	--	----	---	----	---	----	--

16

建築工事

① 防火戸（16.1.3）

防火戸の指定 ※図示による
防火戸の自動開閉機構及び防火戸について、ヒューズ装置、熱感知器又は煙感知器と連動させる場合 ※図示による

② 見本の製作等（16.1.4）

建具見本 ・製作する ○製作しない
特殊な建具の取組 ・実施する ○実施しない

③ その他（16.1.6）

防犯建物品の適用 ※図示による

④ 性能及び構造（16.2.2）

2節 アルミニウム製建具
耐風圧性、気密性及び水密性の等級並びに枠の見込み寸法 ※図示による
防錆ドラ、防錆サッシとする場合の適宜性の等級 ※図示による
新設ドア、新設サッシとする場合の新設性の等級 ※図示による
耐震ドラとする場合の案内変形造阻性の等級 ※図示による

⑤ 材料（16.2.3）

防虫網の材質、経径及び網目 ○図示による
防鳥網の適用 ※図示による

⑥ 形状及び仕上げ（16.2.4）

建具の枠の見込み寸法 ※図示による
アルミニウムの表面処理の種類、標準色・特注色の別等 ※図示による
結露水の処理方法 ※図示による

⑦ 工法（16.2.5）

水切り板、ぜん垢等 ※図示による
内付け建具の適用 ※図示による

8 性能及び構造（16.3.2）

3節 樹脂製建具
耐風圧性、気密性及び水密性の等級並びに枠の見込み寸法 ※図示による
外部に面する建具を木下地に取り付ける場合の種類 ※図示による
防錆ドラ、防錆サッシとする場合の適宜性の等級 ・T-1 ・T-2
新設ドアセット、新設サッシとする場合の新設性の等級 ※図示による
外部に面する建具の日射取得性の等級 ※図示による

⑧ 材料（16.3.3）

ガラス ※層間ガラス ・その他（ ）

⑨ 形状及び仕上げ（16.3.4）

建具の枠の見込み寸法 ※図示による
表面色 ○標準色 ・特注色

⑩ 性能及び構造（16.4.2）

4節 鋼製建具
耐火気密型ドアセットの適用 ※図示による
外部に面する鋼製建具の耐風圧性の等級 ※図示による

⑪ 材料（16.4.3）

点検口の種類 ※図示による

⑫ 形状及び仕上げ（16.4.4）

銅板類の厚さ ※図示による

⑬ 性能及び構造（16.5.2）

5節 鋼製軽量建具
簡易気密型ドアセットの適用 ※図示による

⑭ 材料（16.5.3）

銅板類の種類 ※図示による
召合せ、最小口包み板等の材質 ※銅板 ・ステンレス鋼板 ・アルミニウム合金

⑮ 形状及び仕上げ（16.5.4）

銅板類の厚さ ※図示による

⑯ 材料（16.6.3）

6節 ステンレス製建具
ステンレス鋼板の種類 ○図示による

⑰ 形状及び仕上げ（16.6.4）

表面仕上げ ※H L ○その他（図示による）

⑱ 工法（16.6.5）

ステンレス鋼板の曲げ加工 ※弯曲通付 ・角出し曲げ

⑲ 材料（16.7.2）

7節 木製建具
建具材の加工、組立時の含水率の種類 ※A種 ・B種
フラッシュUPの表裏材の種類別の適用 ※図示による
表裏材の品質等、材料の市況アルデヒド数量等 ※図示による
メチアムデンシティファイバーボード（MDF）の表裏面の想定による区分、曲げ強さによる区分、
接合部による区分及び懸壁性による区分
かまち及び鍍銀の樹種 ※図示による
ふすまの材料の種類 ・I型 ・II型
ふすま紙の上張りの種類 ※図示による
枠及びつづりの材料 ※図示による

⑳ 形状及び仕上げ（16.7.3）

フラッシュUPの表裏板の厚さ ○図示による
各木製建具の見込み寸法 ○図示による

㉑ 工法（16.7.4）

フラッシュUPの工法で引戸の定規模の召合せかまちをいれようけきとする場合 ※図示による
ふすまの縁の仕上げ ※図示による

㉒ 一般事項（16.8.1）

8節 建具用金物
既装金物又はこれに準ずる金物のうち、機能上必要な最小限のもの
※建具の製造所の仕様 ○その他（ ）

㉓ 材質、形状及び寸法（16.8.2）

金物の種類及び見え掛り部の材質 ※図示による
金属製建具用の丁番の数値及び大きさ ※図示による
樹脂製建具用の丁番の数値及び大きさ ※図示による
木製建具用の丁番の数値及び大きさ ※図示による
木製建具用の戸尻及びレール

㉔ 取付け施工（16.8.3）

握り玉及びレバーハンドル、押板類、クレセント等の取付け位置 ※図示による

㉕ 扉（16.8.4）

マスターキー ○動作する ・製作しない
鍵の製作本数等 ○図示による

㉖ 性能（16.9.2）

9節 自動ドア開閉装置
駆動装置の性能値 ※図示による
多機能トレイ出入口に設置される引き戸用駆動装置の性能値 ○図示による
換出装置の性能 ※図示による

㉗ 機構（16.9.3）

戸の開閉方式 ※図示による
引き戸用換出装置の種類 ※図示による
凍結防止措置を行う場合 ※図示による

㉘ 性能等（16.10.3）

10節 自閉式上吊り引戸装置
自閉式上吊り引戸装置の性能 ○図示による

㉙ 形式及び機構（16.11.2）

11節 重量シャッターの種類
・管理用シャッター ・外壁用防火シャッター ・屋内用防火シャッター ・防煙シャッター
外壁開口部に設ける重量シャッターの耐風圧強度 ※図示による
開閉方式の種類 ・電動式（手動併用） ・手動式
電動式シャッターの色澤や運転状態又は急停停止装置の設置箇所 ※図示による
電動式シャッターの降下速度抑制装置の設置箇所 ※図示による
屋内用防火シャッター若しくは防煙シャッターの設置箇所 ※図示による
シャッターケース ・設ける ・設けない

㉚ 材料（16.11.3）

スラット及びシャッターケース用鋼板の種類及びめっきの付着量 ※図示による

31 形式及び機構（16.12.2）

12節 軽量シャッター
開閉方式の種類 ・電動式（手動併用） ※手動式
耐風圧強度 ※図示による

32 材料（16.12.3）

スラットの材質の種類及びめっきの付着量 ※図示による

33 形状及び仕上げ（16.12.4）

スラットの形状 ・インターロッキング形 ・オーバーラッピング形

34 形式及び機構（16.13.2）

13節 オーバーヘッドドア
セクション材料による区分 ※スチールタイプ ・アルミニウムタイプ ・ファイバーグラストライプ
耐風圧強度の区分 ※図示による
開閉方式による区分 ・ランダム式 ・チェーン式 ・電動式
収容形式による区分 ・スタンダー形制 ・ローハック形制 ・ハイリフト形制 ・パーナカル形

35 材料（16.13.3）

ガイドレールに使用する材料 ※溶融亜鉛めっき鋼板 ・ステンレス鋼板

17 カーパーンテニール工事

㉑ 性能（17.1.3）

1節 共通事項
カーテンウォールの耐風圧性、耐腐食性、水密性、気密性、耐火性、耐温度差性、遮音性、断熱性等の諸性能値 ※図示による
性能の確認方法及び判定方法 ※図示による

2 材料（17.2.2）

2節 メタルカーテンウォール
カーテンウォールに使用する金属材料の種類 ※図示による
シーリング材の種類 ※図示による
ガラス取付け材料のシーリング材の種類 ※図示による
ガラス取付け材料の構造ガスケットの材質・形状等 ※図示による
断熱材 ※図示による

3 形状及び仕上げ（17.2.3）

製品の寸法許容差 ※図示による
製品の見え掛り部分の仕上げ ※図示による
ガラス溝の寸法、形状等 ※カーテンウォールの製造所の仕様 ・その他（図示による）

4 取付け（17.2.5）

躯体付けた金の取付け位置の寸法許容差 ※図示による
カーテンウォール部材の取付け位置の寸法許容差 ※図示による

㉒ ガラスの取付け（17.2.6）

ガラスの取付け ※図示による

6 材料（17.3.2）

3節 P Cカーテンウォール
コンクリートの種類 ※図示による
コンクリートの品質 ※図示による
鉄筋の種類及び記号 ※S D 2 9 5 A ・その他（ ）
補強鉄線の種類及び網目寸法 ※図示による
シーリング材の種類 ※図示による
耐火目地材 ※図示による
断熱材 ※図示による
先付け材料の仕上げ材（タイル等）、建具枠、ゴンドラ用ガイドレール等 ※図示による

7 形状及び仕上げ（17.3.3）

P Cカーテンウォールの仕上げ ※図示による
構造ガスケットを用いる場合のアンカー溝の寸法及び寸法許容差 ※図示による

8 製作（17.3.4）

鉄筋の配筋 ※図示による

9 取付け（17.3.5）

カーテンウォール部材の取付け位置の寸法許容差 ※図示による

10 ガラスの取付け（17.3.6）

構造ガスケットを用いるガラスの取付け ※図示による

㉑ 各部の素地ごしらえ（18.2.2）

2節 素地ごしらえ
各素地面における素地ごしえの種類
木部 ○A種 ○B種
鉄鋼面 ・A種 ○B種
重粘りつき鋼面 ○A種 ○B種
モルタル面及びせっこうプラスター面 ・A種 ※B種
コンクリート面及びALCパネル面 ・A種 ○B種
せっこうボード面及びその他ボード面 ・A種 ○B種

㉒ 塗料種類（18.3.2）

3節 錆止めの塗料塗り
鉄鋼面の錆止め塗料の種類 ・A種 ・B種 ・C種 ・D種
重粘りつき鋼面の錆止め塗料の種類 ○A種 ・B種 ・C種

㉓ 錆止め塗料塗り（18.3.3）

鉄鋼面の錆止め塗料塗りの種類 ○A種 ○B種 ○B種
重粘りつき鋼面の錆止め塗料塗りの種類 ○A種 ○B種 ○B種

4 各塗りの等別（18.4.2）

4節 合成樹脂適合ペイント塗り（S O P）
5節 クリヤクッカー塗り（C L）
6節 アクリル樹脂系非水分散形塗料塗り（N A D）
7節 耐候性塗料塗り（D P）
8節 つや有合成樹脂エマルジョンペイント塗り（E P - G）
9節 合成樹脂エマルジョンペイント塗り（E P）
10節 ウレタン樹脂ワニス塗り（U C）
11節 ステンディ塗り
12節 木材保護塗料塗り（W P）

4 各塗りの等別（18.4.2）

各塗りの等別
木部合成樹脂適合ペイント塗り（S O P） ○A種 ・B種
鉄鋼面合成樹脂適合ペイント塗り（S O P） ・A種 ○B種
クリヤクッカー塗り（C L） ・A種 ※B種
アクリル樹脂系非水分散形塗料塗り（N A D） ・A種 ※B種
鉄鋼面の耐候性塗料塗り（D P）の上塗り塗料の等級 ○1級 ・2級 ・3級
重粘りつき鋼面の耐候性塗料塗り（D P）の上塗り塗料の等級 ○1級 ・2級 ・3級
コンクリート面及び珪砂セメント板面の耐候性塗料塗り（D P） ・A種 ・B種 ・C種
コンクリート面、モルタル面、せっこうプラスター面、せっこうボード面、その他ボード面等の
つや有り合成樹脂エマルジョンペイント塗り（E P - G） ・A種 ※B種

（18.4.4）

屋内の鉄鋼面のつや有合成樹脂エマルジョンペイント塗り（E P - G） ・A種 ※B種

（18.9.2）

合成樹脂エマルジョンペイント塗り（E P） ・A種 ※B種

（18.10.2）



ウレタン樹脂ワニス塗り（U C） ・A種 ※B種

（18.11.2）

工場の青色の適用 ※

Site plan of the school campus. The plan shows the layout of various buildings and facilities. Key areas include:

- 校舎棟** (Main Building): Located in the upper right, containing **高等部棟 A**, **高等部棟**, **高等部棟 C**, **職員室棟**, and **商業教室**.
- 寄宿舎棟** (Dormitory Building): Located in the upper left.
- 渡り廊下** (Walkway): A large open area in the center.
- 南校舎棟** (South Building): Located in the lower left.
- 小学部棟** (Elementary School Building): Located in the center right.
- 中学部棟** (Junior High School Building): Located in the center right, above the elementary school building.
- 管理棟** (Administration Building): Located in the center right, above the junior high school building.
- 給食室棟** (Cafeteria Building): Located in the center right, above the elementary school building.
- 屋内運動場** (Indoor Sports Field): Located in the lower right.
- 駐輪場** (Bicycle Parking): Located in the upper right, near the main building.
- 仮設床板 (既設)** (Temporary Bed Board (Existing)) and **本設床板 (既設)** (Main Bed Board (Existing)): Located in the upper left, near the dormitory building.
- 発電機** (Generator): Located in the lower left, near the south building.
- キュービクル** (Cubicle): Located in the lower left, near the generator.
- 学校** (School): Located at the bottom center, indicated by an arrow.

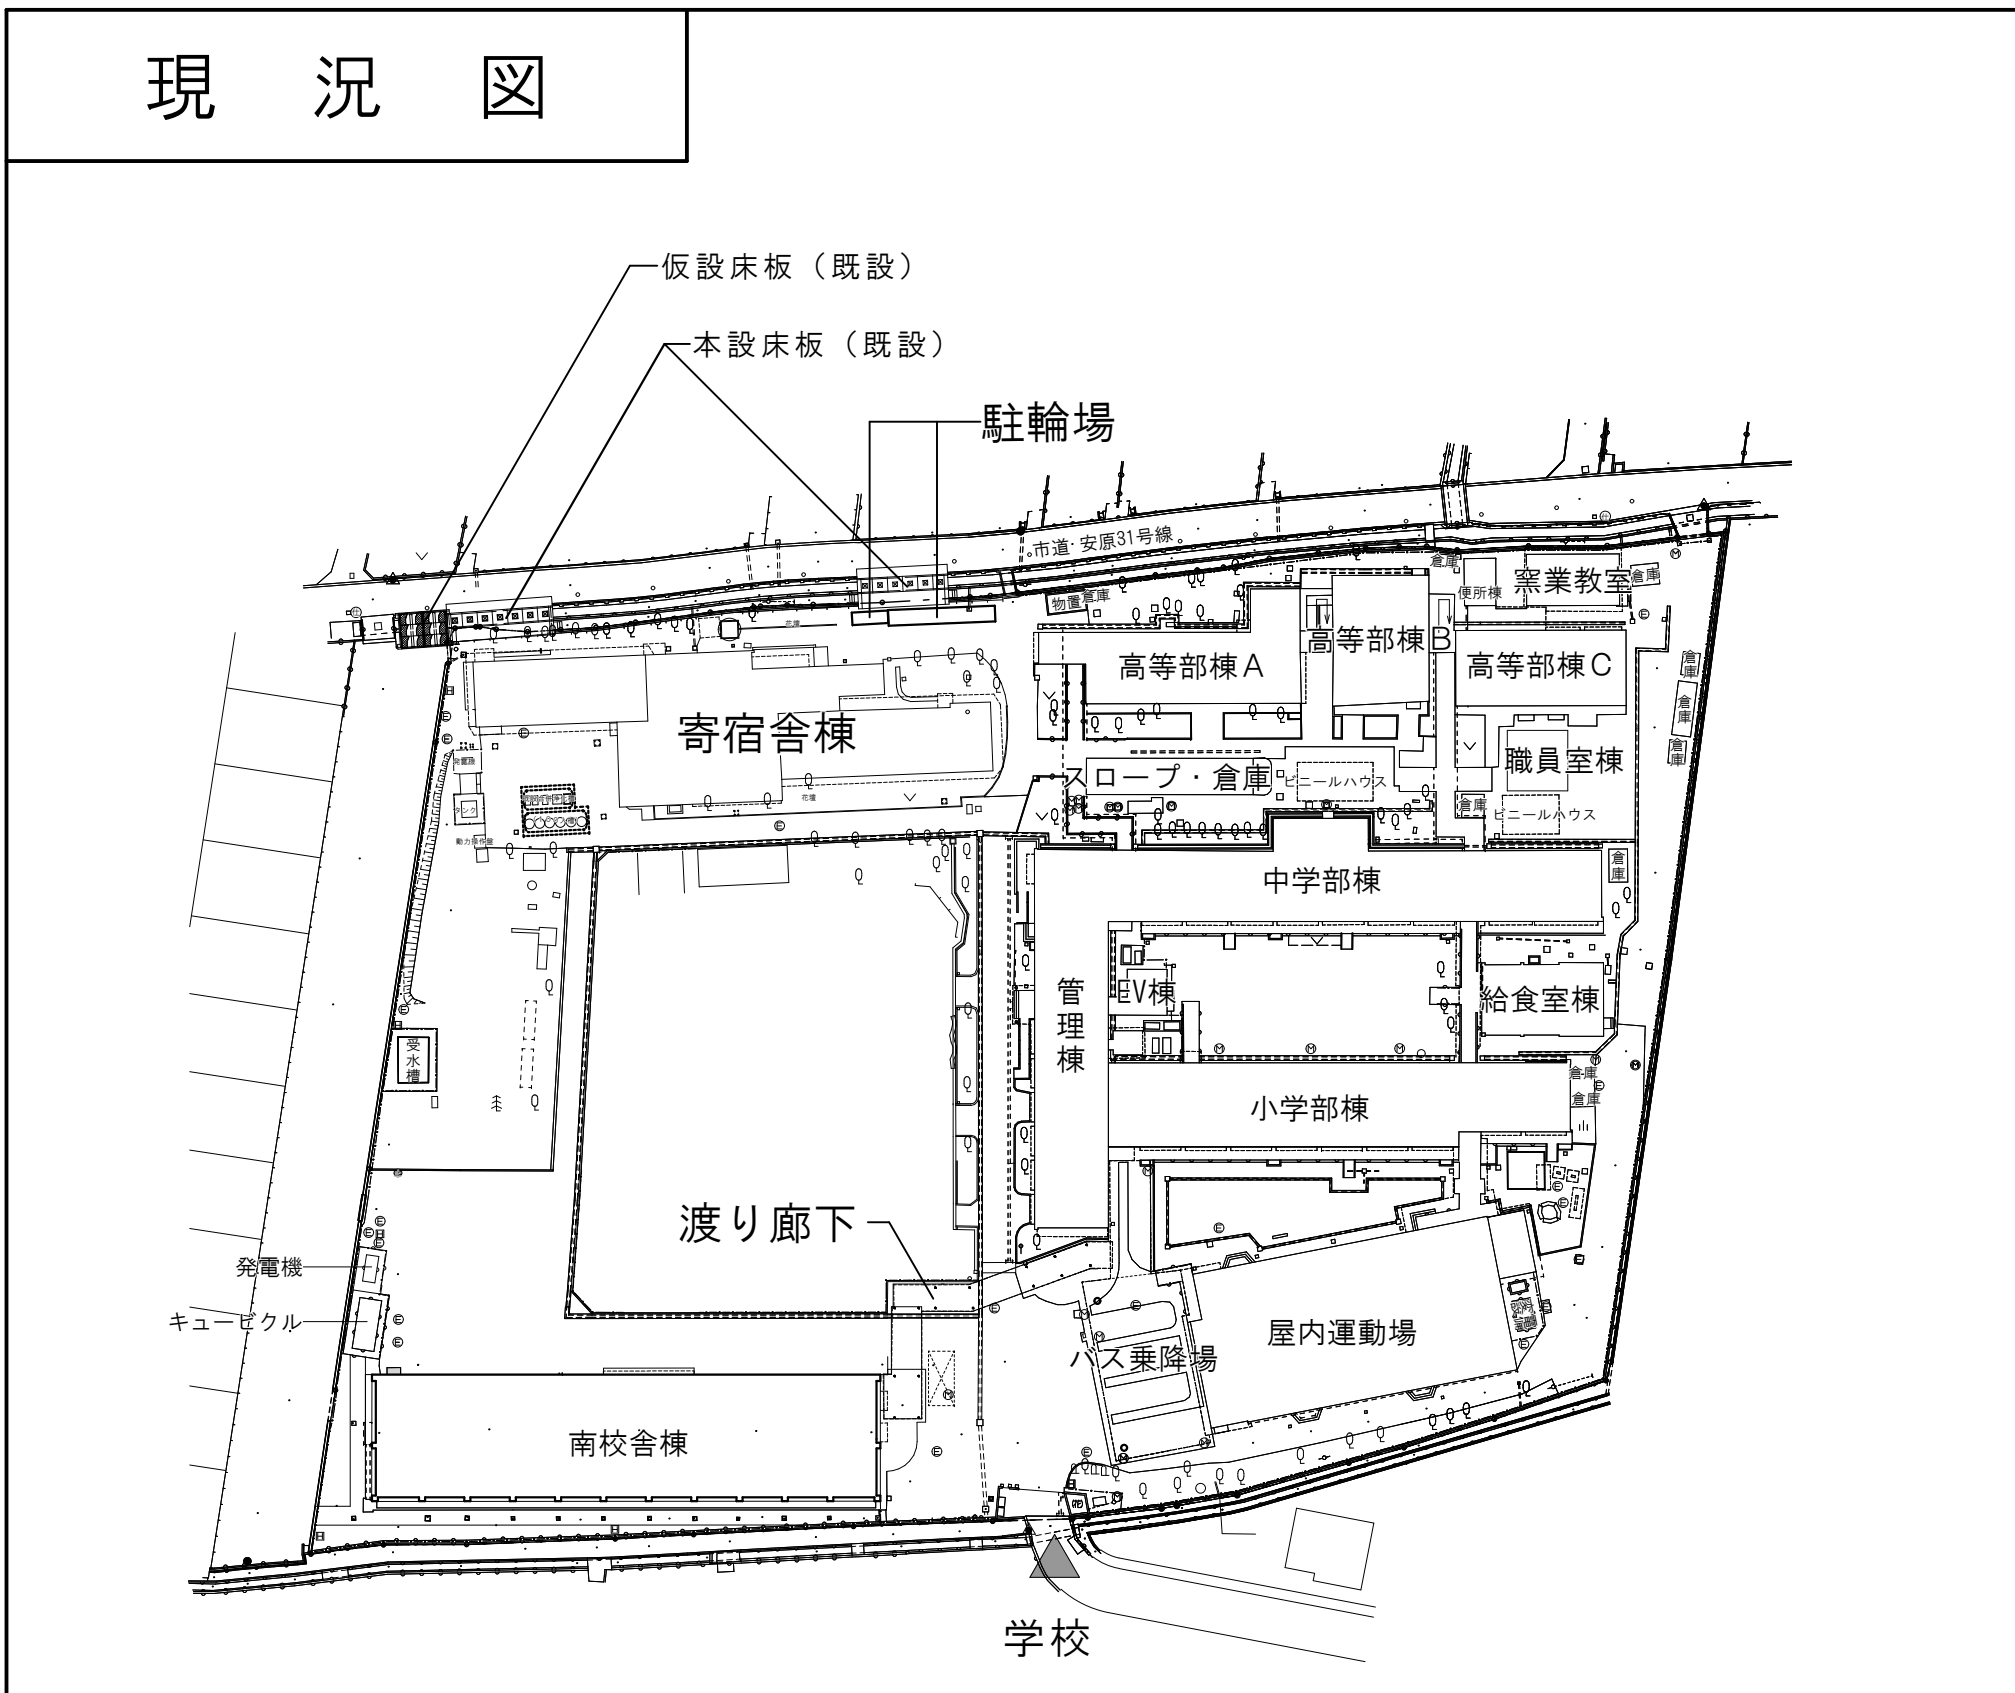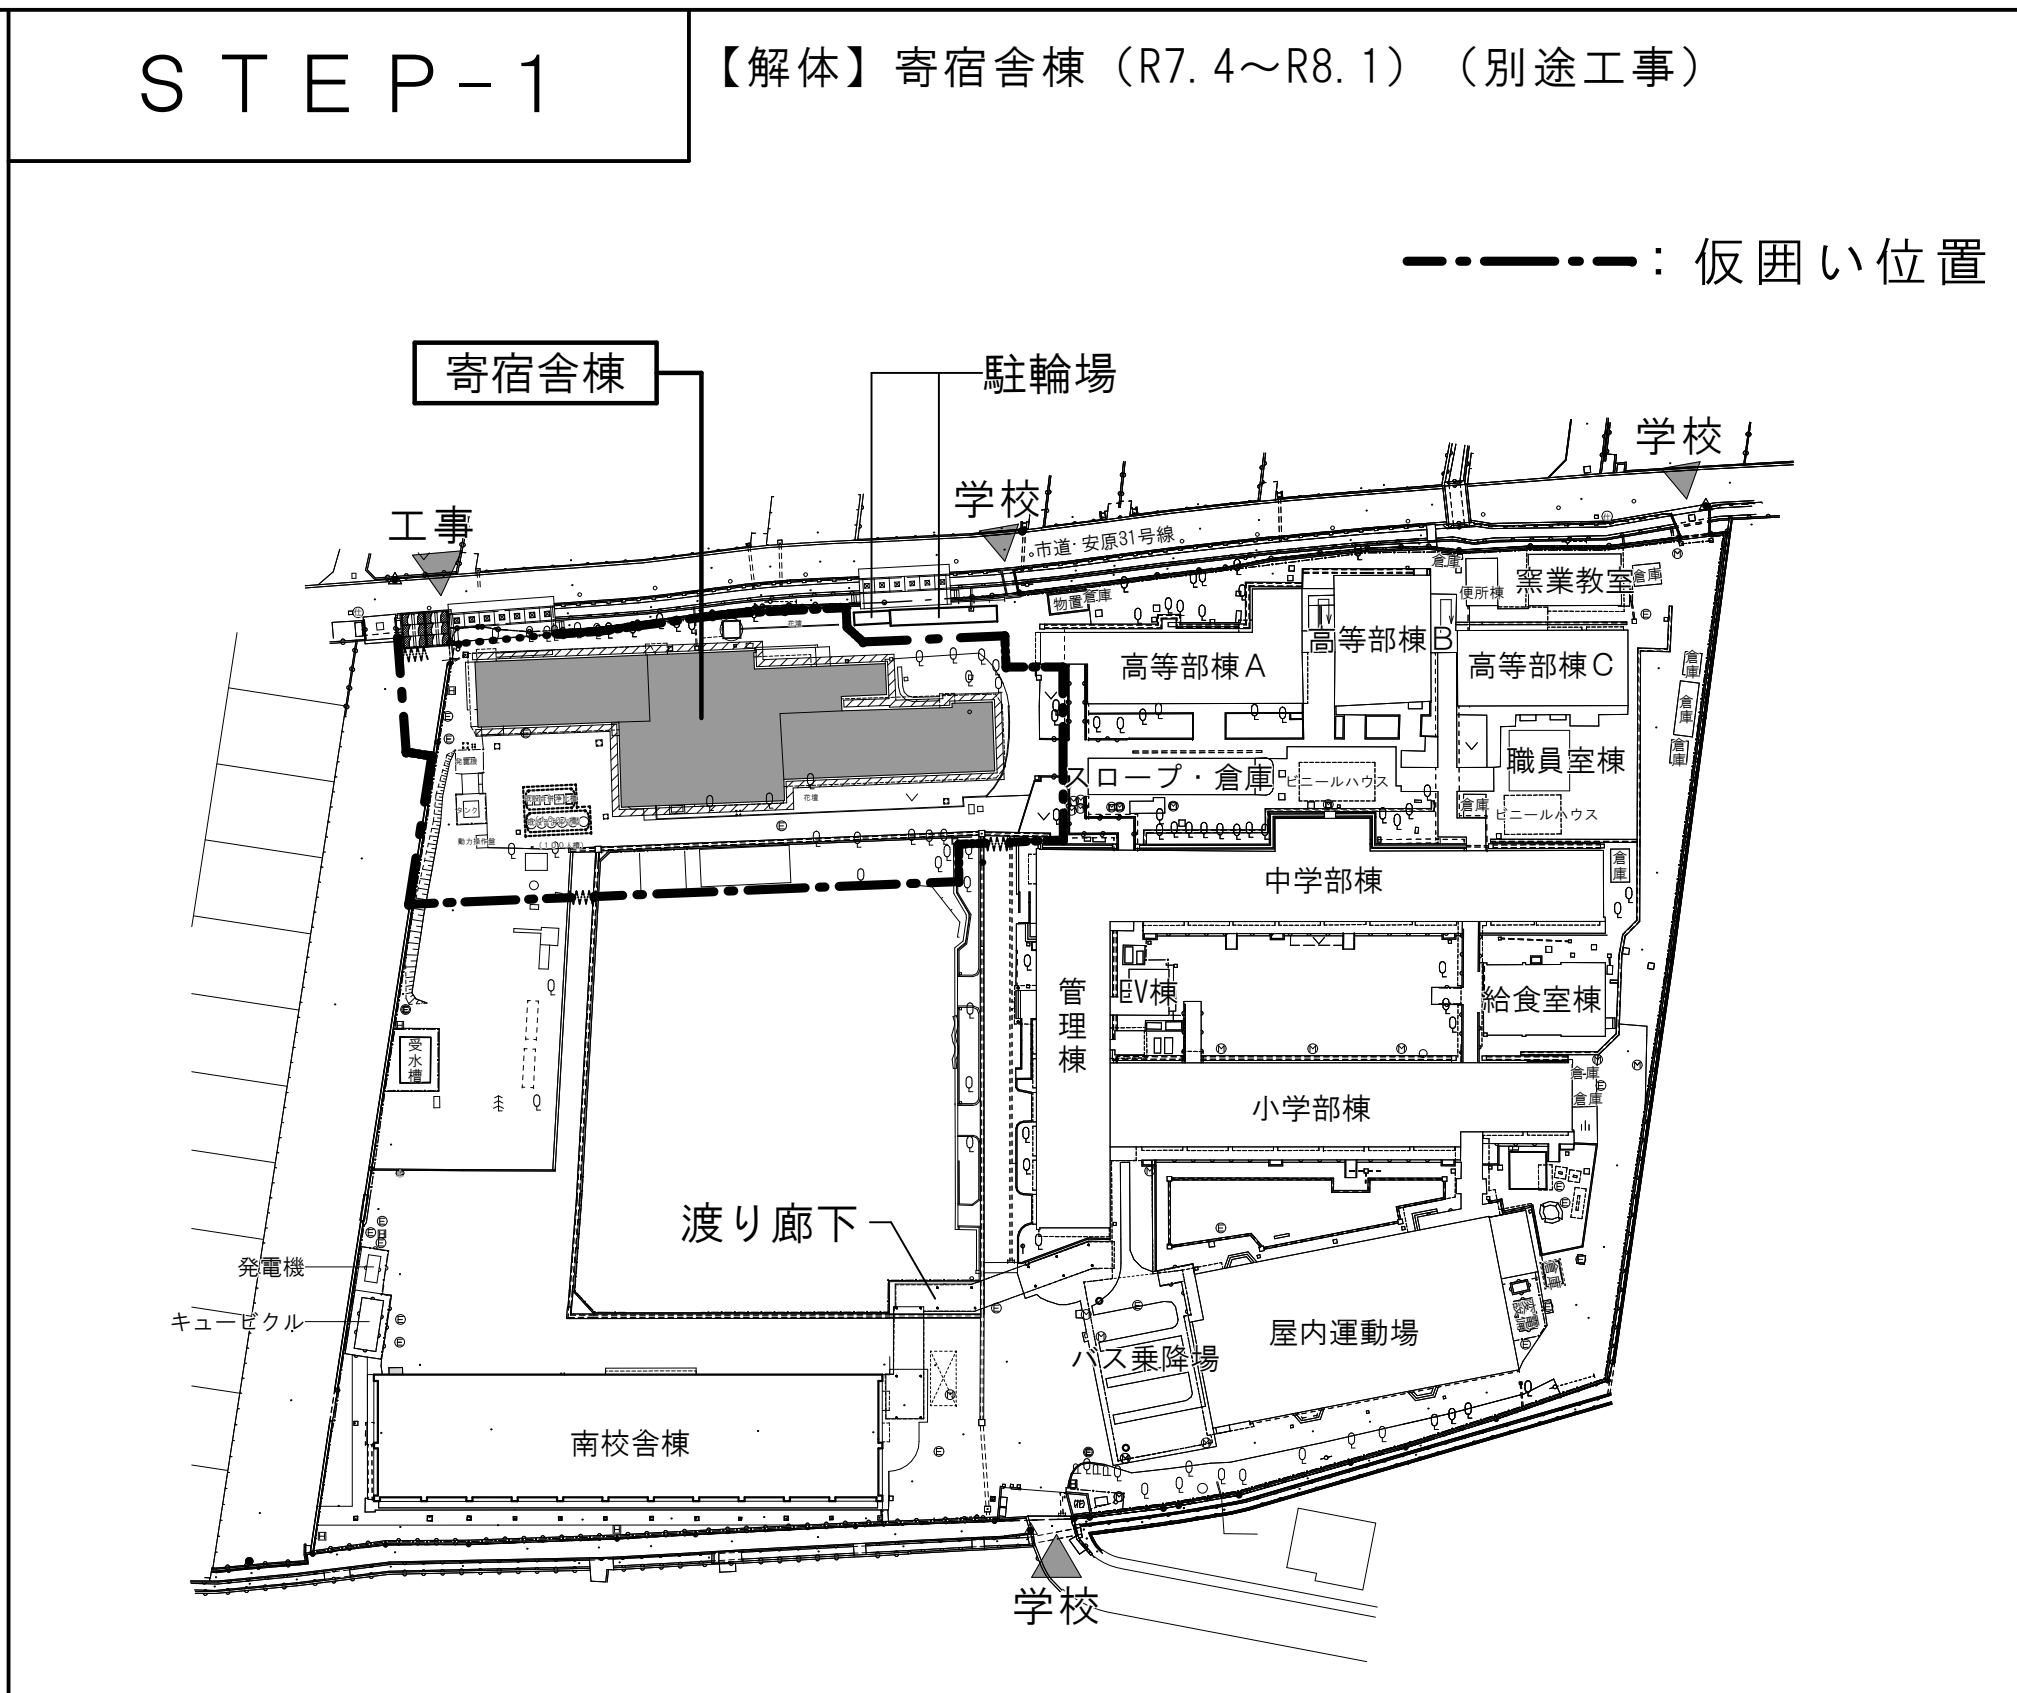[illegible]

STEP-2

(夏休み期間)

【解体】寄宿舎棟 (R7. 4～R8. 1)
駐輪場 (R7. 8 仮設自転車置き場設置後)

【新営】南校舎渡り廊下やり替え (R7. 7～R7. 8)
仮設自転車置き場 (R7. 7～R7. 8)
排水管切り替え (R7. 7～R7. 8)
管理棟西側仮設通路 (R7. 7～R7. 8)

別途工事

寄宿舎棟

工事

駐輪場

学校

2市道 安部31号線

高等部棟 A

高等部棟

高等部棟 C

職業教室

職員室棟

給食室棟

管理棟

仮設通路

渡り廊下

南校舎棟

発電機

キュービクル


小学部棟

屋内運動場

仮設自転車置き場

排水管切り替え




学校

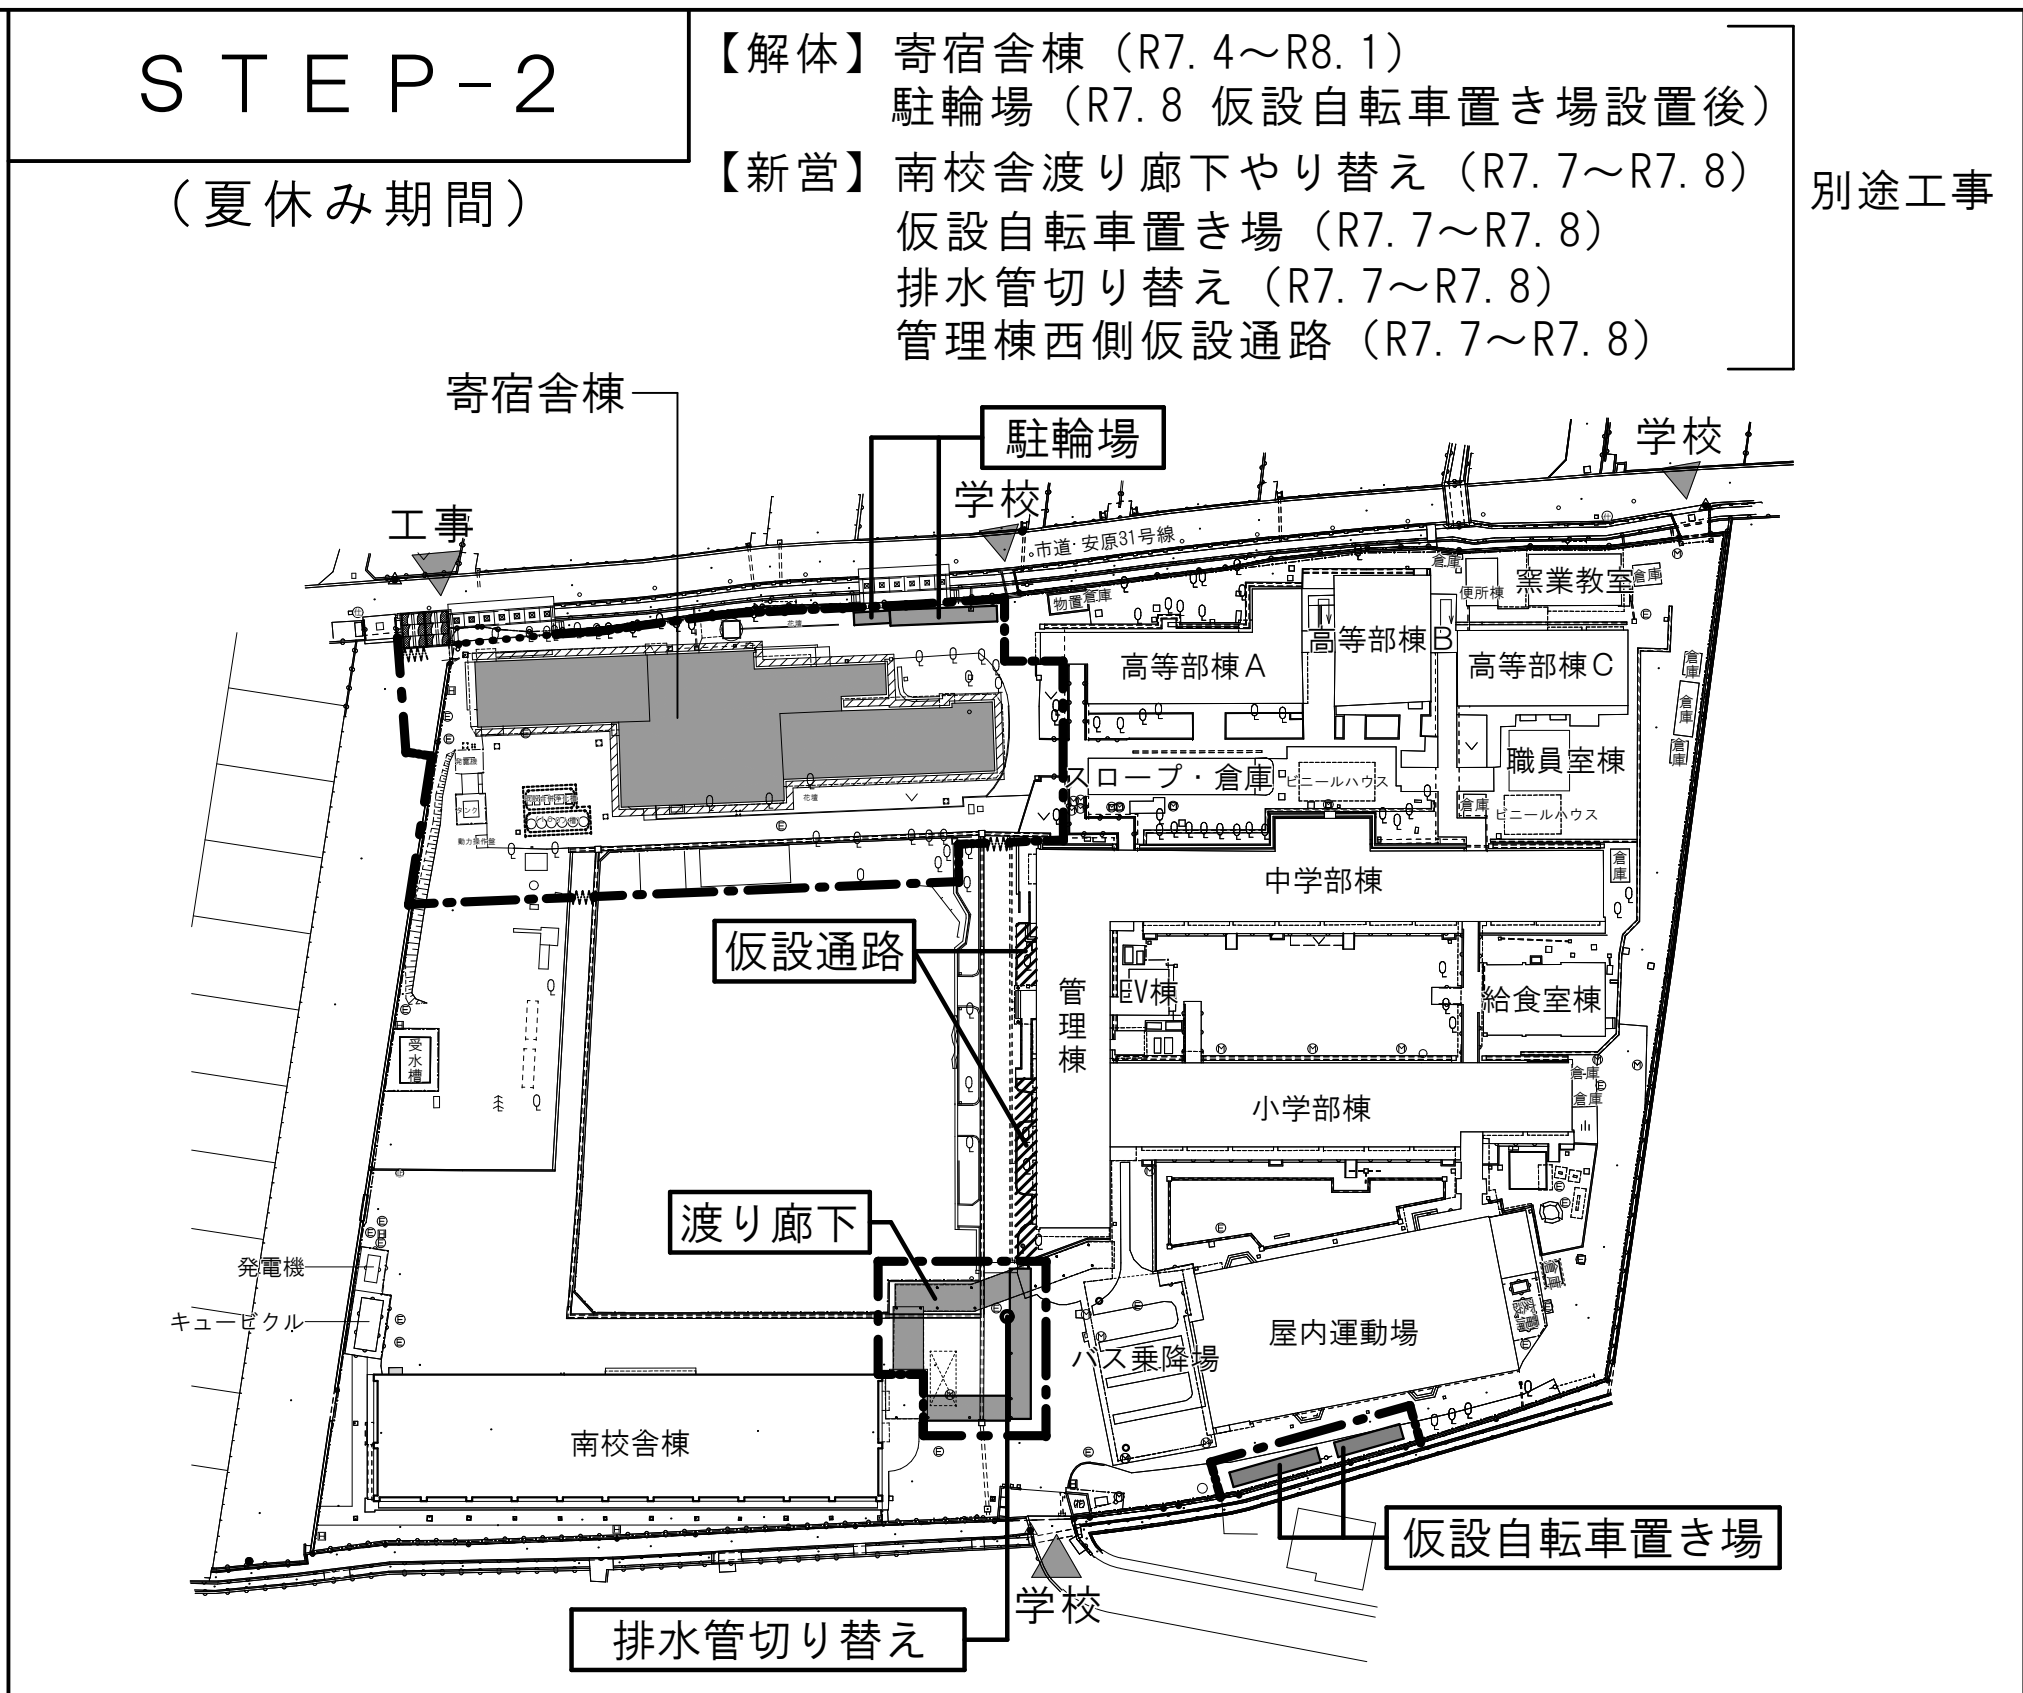

STEP-3-①

【新営】中校舎棟（R7.10～R9.11頃）
浄化槽取替え（R7.11～R8.4頃）（別途工事）

The diagram illustrates the layout of a school campus during a renovation project. Key features include:
- **Buildings:** 寄宿舎棟 (Boarding House), 学校 (School), 高等部棟 A/C (High School Building A/C), 職員室棟 (Staff Room Building), 中学部棟 (Middle School Building), 小学部棟 (Elementary School Building), 屋内運動場 (Indoor Sports Field), 南校舎棟 (South School Building), 中校舎棟 (Middle School Building), 管理棟 (Administration Building), 給食室棟 (Cafeteria Building), 図書棟 (Library Building), 音楽教室 (Music Classroom), 美術教室 (Art Classroom), 英語教室 (English Classroom), 体育館 (Gymnasium), 大車降場 (Large Vehicle Drop-off/Pick-up Area).
- **Construction Areas:** 既存浄化槽 (Existing Sewage Tank), 新設浄化槽 (New Sewage Tank), 仮設自転車置き場 (Temporary Bicycle Parking Area).
- **Infrastructure:** 渡り廊下 (Overpass), 学校 (School), 市道、安部31号線 (Municipal Road, Anbu 31 Line), 工事 (Construction), 発電機 (Generator), キュービクル (Cubicle).

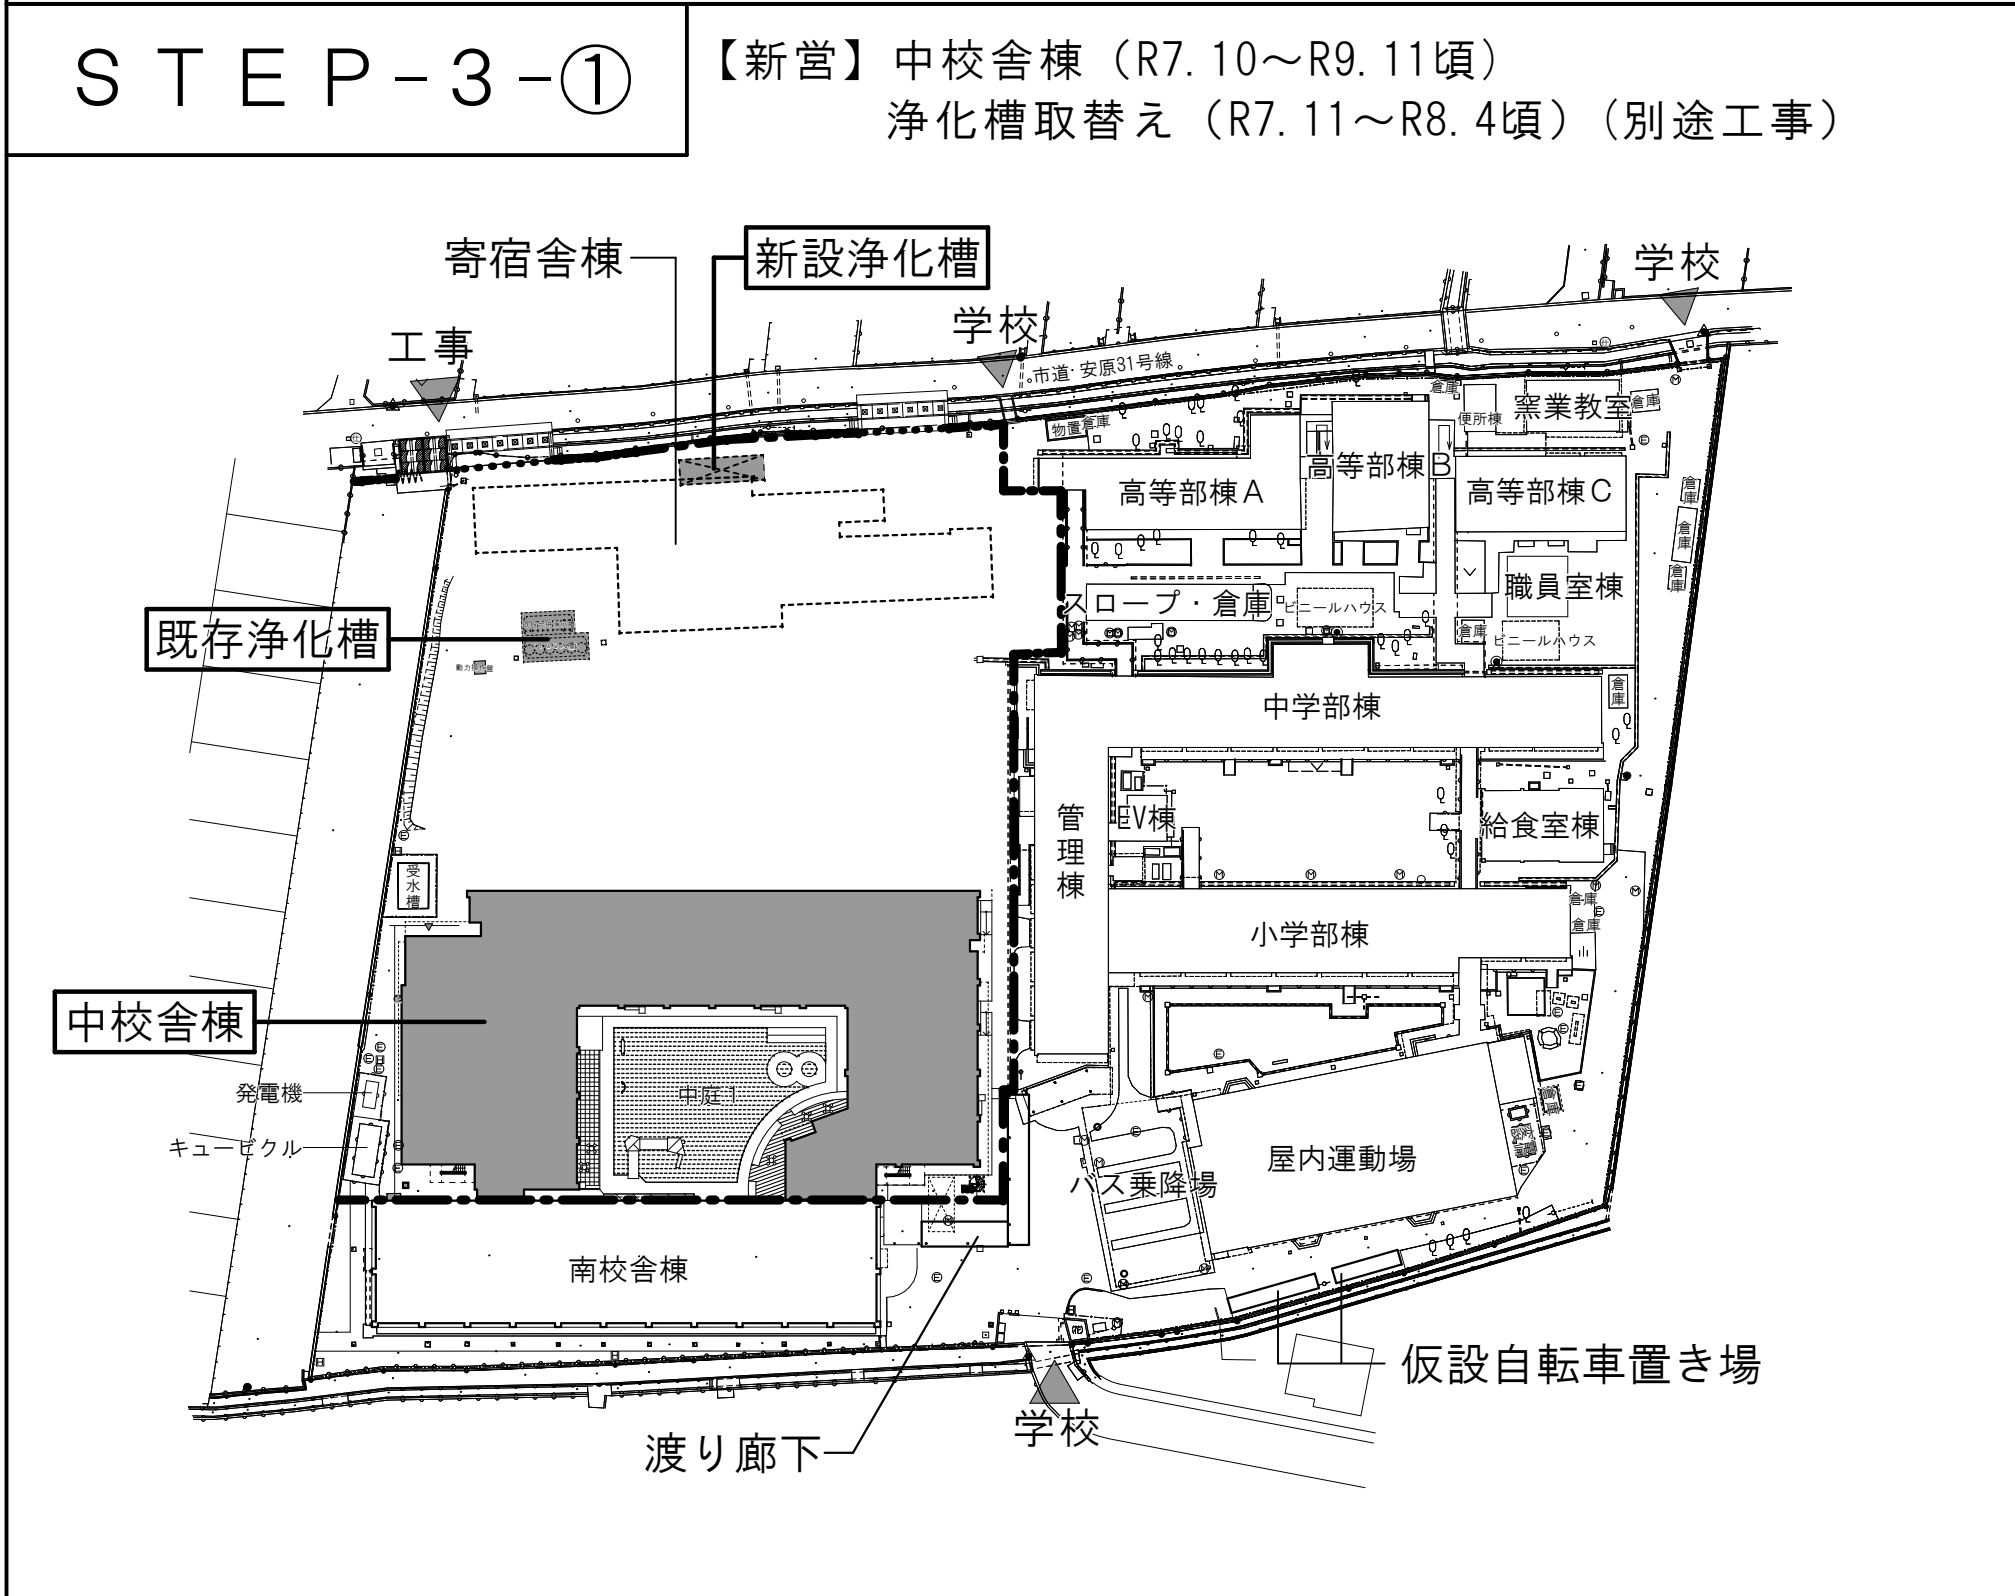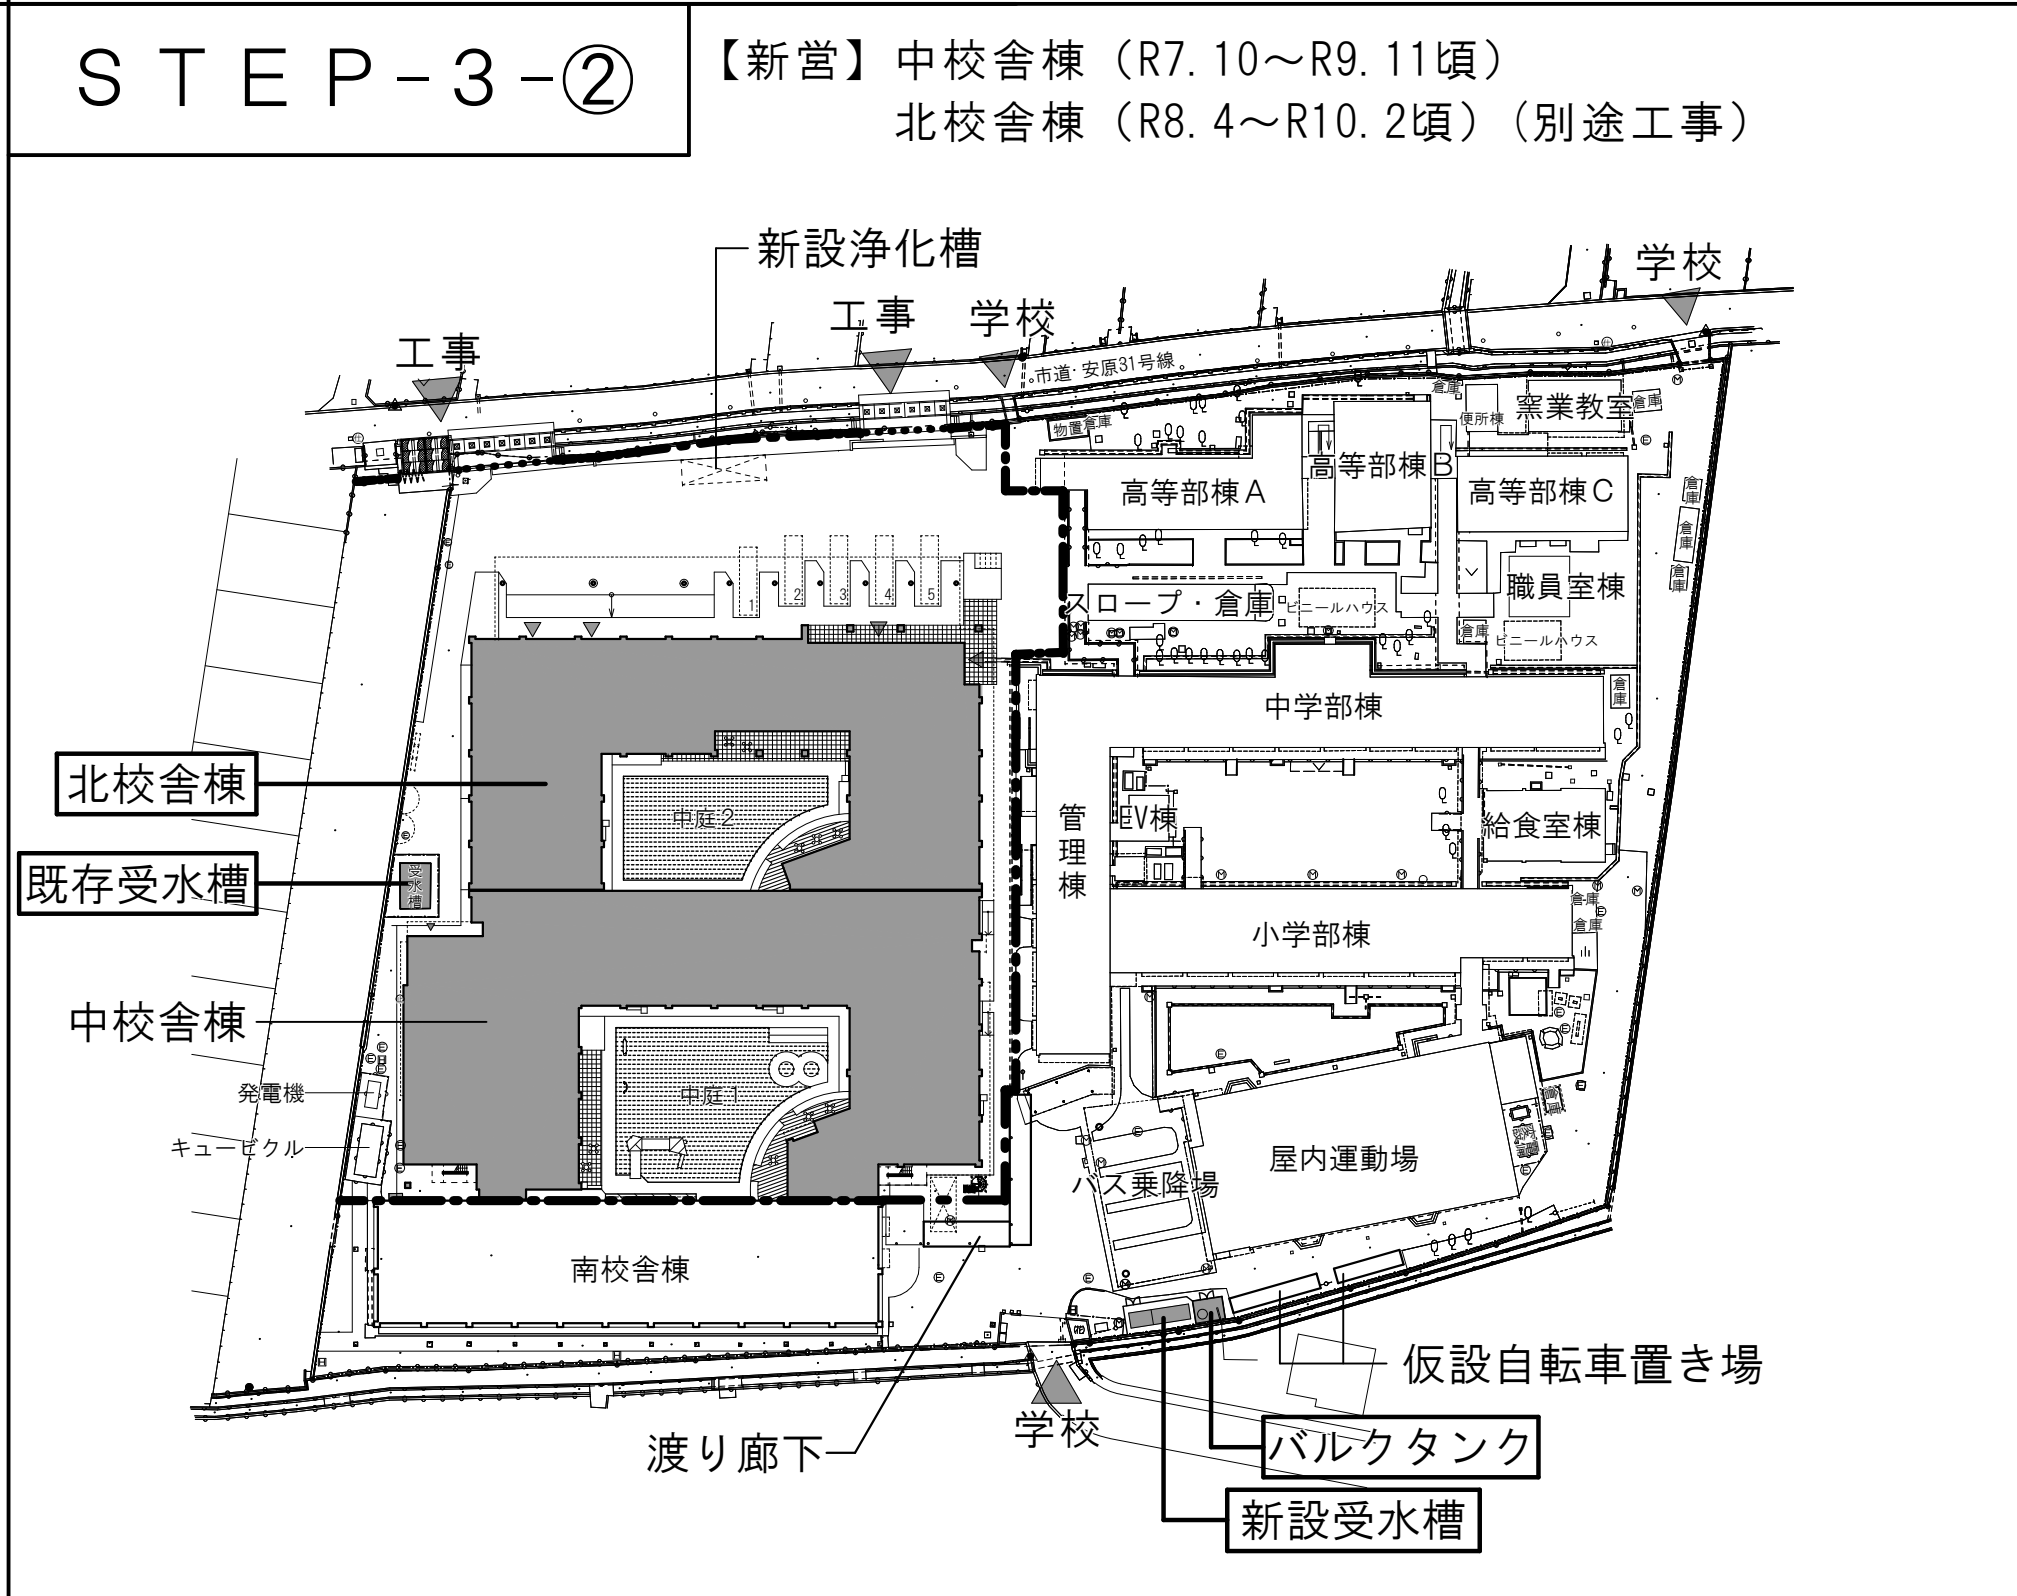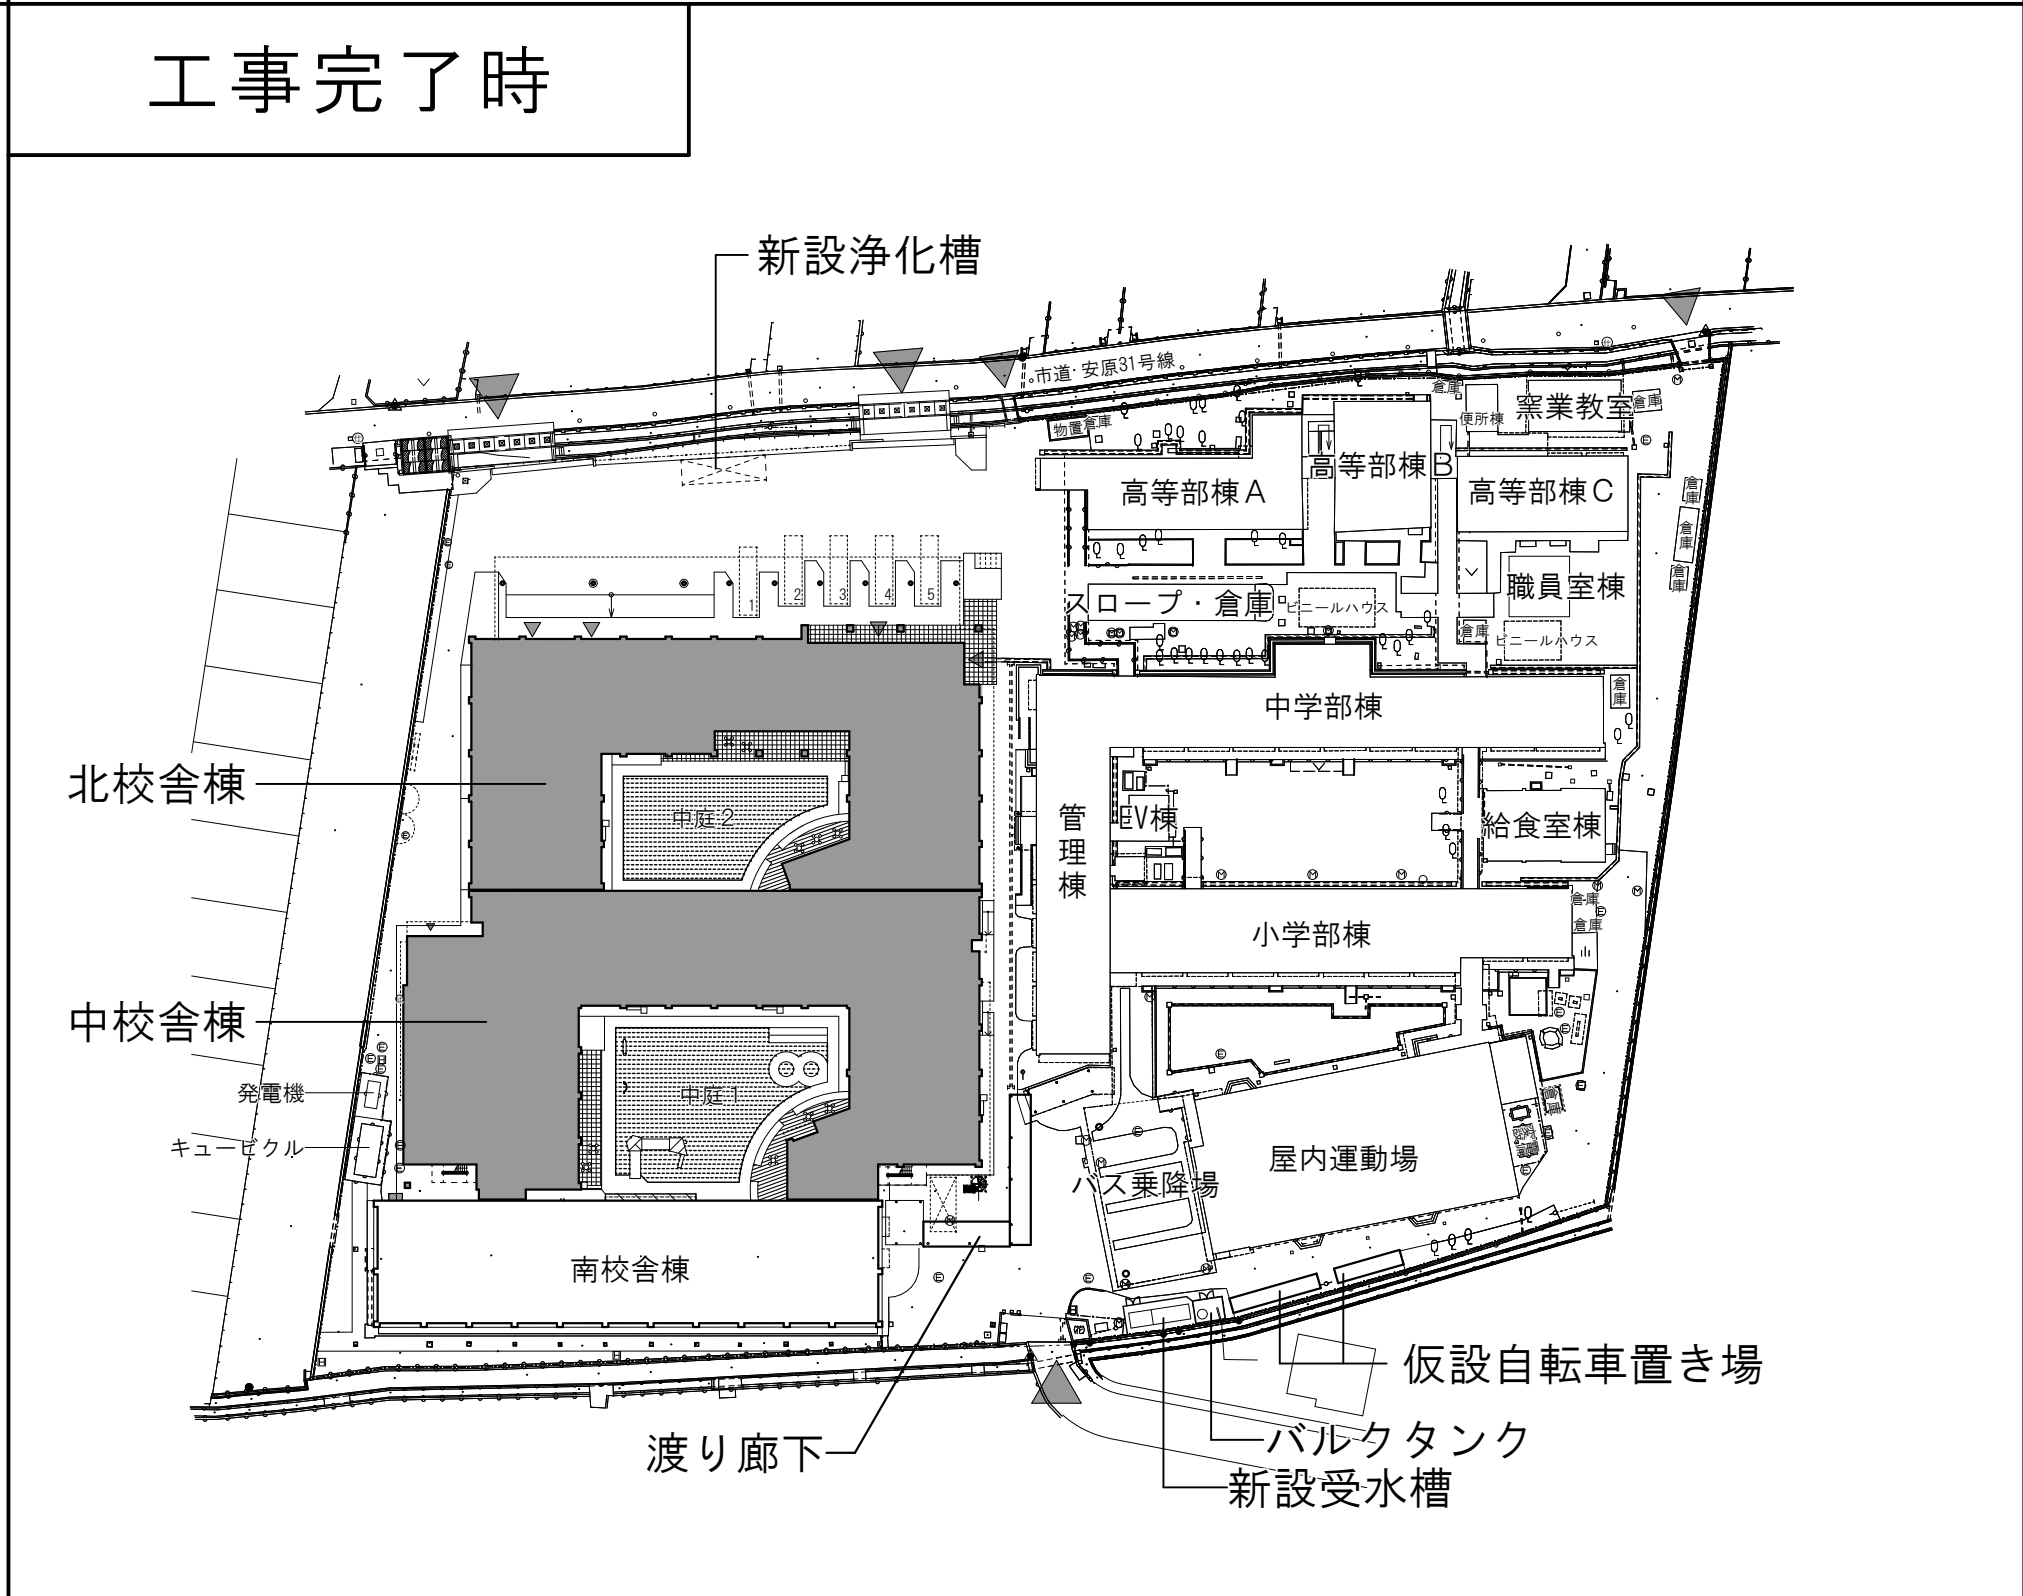[illegible][illegible]

工 事 工 程 表	令和7年度												令和8年度												令和9年度												令和10年度											
	4月	5月	6月	7月	8月	9月	10月	11月	12月	1月	2月	3月	4月	5月	6月	7月	8月	9月	10月	11月	12月	1月	2月	3月	4月	5月	6月	7月	8月	9月	10月	11月	12月	1月	2月	3月	4月	5月	6月	7月	8月	9月	10月	11月	12月	1月	2月	3月
【解体】 寄 宿 舎 (別 途 工 事)	●—————● 令和7年度4月～令和7年度1月頃	
【新営】 仮 設 自 転 車 置 場 (別 途 工 事)				●	●	令和7年度7月～令和7年度8月 (夏休み期間)	
【解体】 既 存 自 転 車 置 場 (別 途 工 事)					●	●	令和7年度8月 (夏休み期間)	
【新営】 仮 設 渡 り 廊 下 (別 途 工 事)				●	●	令和7年度7月～令和7年度8月 (夏休み期間)	
【新営】 中 校 舎 棟							●	令和7年度10月～令和9年度11月頃	
【新営】 浄 化 槽 取 替 え (別 途 工 事)								●	令和7年度11月～令和8年度4月頃																																							
【新営】 北 校 舎 棟 (別 途 工 事)												●	令和8年度4月～令和9年度2月頃																																			

[illegible]

1. 建築概要

工事名称	紀北支援学校中学校舎棟建築工事						
工事場所（地名地番）	和歌山県和歌山市冬野地内						
建築主氏名（住所）	和歌山県						
発注形態	分離発注						
用途地域	無指定						
前面道路の種類・道路幅員	市道5.0m（法42条1項一号、安原31号線）		法定建蔽率		60 %		
日影規制	5.0h～3.0h・4.0m		法定容積率		200 %		
防火地域	指定なし		高さ制限		m		
その他の地域・地区等	法22条区域・都市計画区域（市街化調整区域）						
主要用途	特別支援学校		用途戸数（ベッド数）		床		
工事種別	新築（増築）・改築・改修・解体						
主体構造	鉄筋コンクリート造・P C造		階数		地下 00 階 ・ 地上 4 階 ・ 塔屋 1 階		
基礎・地業	既製杭		支持層の深さ		G L－39 m		
主たる外部仕上	屋根	コンクリート直均しの上、シート防水		外壁	コンクリート打放しの上、防水形複層塗材E		
		コンクリート直押えの上、アスファルト防水					
	軒裏	コンクリート打放しの上、可とう形外装薄塗材E					
工事着手予定	年 月 日		工事完了予定		年 月 日		
	(申請部分) (中学校舎棟・北校舎棟・自転車置き場他含む)		(申請以外部分)			(合計)	
敷地面積	20,465.63 m ²		000.00 m ²			20,465.63 m ²	
建築面積	4,665.38 m ²		2,984.96 m ²			7,650.34 m ²	
延床面積	13,214.55 m ²		3,843.20 m ²			17,057.75 m ²	
駐車場面積	712.60 m ²		000.00 m ²			712.60 m ²	
その他容積対象外面積	174.91 m ²		000.00 m ²			174.91 m ²	
容積対象床面積	12,327.04 m ²		3,843.20 m ²			16,170.24 m ²	
駐車台数	11 台		000 台			11 台	
建蔽率	37.39 %		容積率		79.02 %		
平均地盤面の高さ	設計G L-0.062 m		設計地盤面（設計GL）		±0 m		
最高の高さ	19.962 m（中学校舎棟）		最高の軒の高さ		16.162 m（中学校舎棟）		
主たる関連法規制 注意事項	法規	都道府県条例		市区町村条例		許認可関係	
		和歌山県		和歌山市			
	建築基準法	建築安全条例		中高層建築物			
	消防法 6 項-ニ	福祉のまちづくり条例		景観条例			
	バリアフリー法						

2. 立地条件

設計降雨条件		
地下水位		
寒冷地対策		
その他	ハザードマップ情報	想定洪水浸水深　0.5m～3.0m未満

3. 電気設備概要

電力	引込	・ 地中埋設	○ 架空	1	回線	3 Φ	3 w	6.6	KV		
電源設備	変圧器	○ 油入り	・ モールド自冷式	4	台		1400		kVA		
	発電機	○ ディーゼル	・ ガスタービン	1	台		225		kVA	燃料	重油
	蓄電池										
幹線	照明	単相		3	線式		200/100		V		
	動力	三相		3	線式		000		V		
負荷	設備容量	1400	kW								
	基準部照明	LED照明									
防災	発電機	ディーゼルエンジン式		1	台				※上記参照		
	火災報知器	R 型		—	回線	2 0 4 0	アドレス				
	非常照明	蓄電池内蔵型									
	非常放送	3 0 局		540	W						
その他											

【　注　記　】
本図の記載事項で「・」印の付いたものは、○　印の付いたものを適用する。

4. 空調設備概要

熱源設備	エネルギー	・ 都市ガス ・ 電気 ・ 油 ・ 地域冷暖房 ・ その他（				
------	-------	--	--	--	--	--

5. 給排水衛生設備概要

給水設備	水源	・ 上水 ・ 井水		引込口径 00 mm		・ 引込み管(・ 新規 ・ 既存利用)	
	方式	・ 直結直圧方式		水道直結増圧給水		・ 加圧給水(ポンプ直送) ・ 重力給水	
	受水槽	上水 00*(有効) × 0 基				雑用水 00*(有効) × 0 基	
	高置水槽	上水 00*(有効) × 0 基				雑用水 00*(有効) × 0 基	
給湯設備	・ 中央式	熱源(・ 電気 ・ ガス ・ 重油 ・ 灯油 ・ 蒸気)				貯湯槽: 0*(有効)× 0 基	
	・ 個別式	熱源(・ 電気 ・ ガス ・ 重油 ・ 灯油 ・ 蒸気)				方式: ・ 貯湯式 ・ 瞬間式 ・ 循環式	
排水設備	屋内排水	・ 汚水、雑排水分流方式 ・ 汚水、雑排水合流方式					
	屋外排水	・ 汚水、雑排水分流方式 ・ 汚水、雑排水合流方式					
	雨水排水	雨水貯留槽(・ 有 ・ 無) 地下ビット: 00*× 0 基 雨水再利用(・ 有 ・ 無)					
	特殊排水	・ 有() ・ 無					
ガス設備	・ 都市ガス	引込み口径(低圧 000 mm)					
	・ プロパンガス	00 kgボンベ × 00 本 0 組					
消火設備	・ 屋内消火栓	・ 屋外消火栓	・ スプリンクラー消火	・ 移動式粉末消火	・ 泡消火	・ 連結送水管	・ 連結散水管
医療ガス設備	・ 酸素(O)	・ 治療用空気(A)	・ 吸引(V)	・ 笑気(N2O)	・ 窒素(N)	・ 余剰ガス排泄(E x)	・ 非治療用空気(L A)
その他							

6. 昇降機設備概要



号機名と台数	E V 1　1　台		
用途と台数	人荷共用		
積載重量	1750　kg	26　人乗	
定格速度	60　m / m in		
停止階数	1～4F		
制御方式	インバータ制御方式		
身障者対応	あり		
耐震クラス	A14		
遮煙性能の有無	あり		
備考	専用運転あり		

付近見取図




【注記】
本図の記載事項で「・」印の付いたものは、印の付いたものを適用する。

検

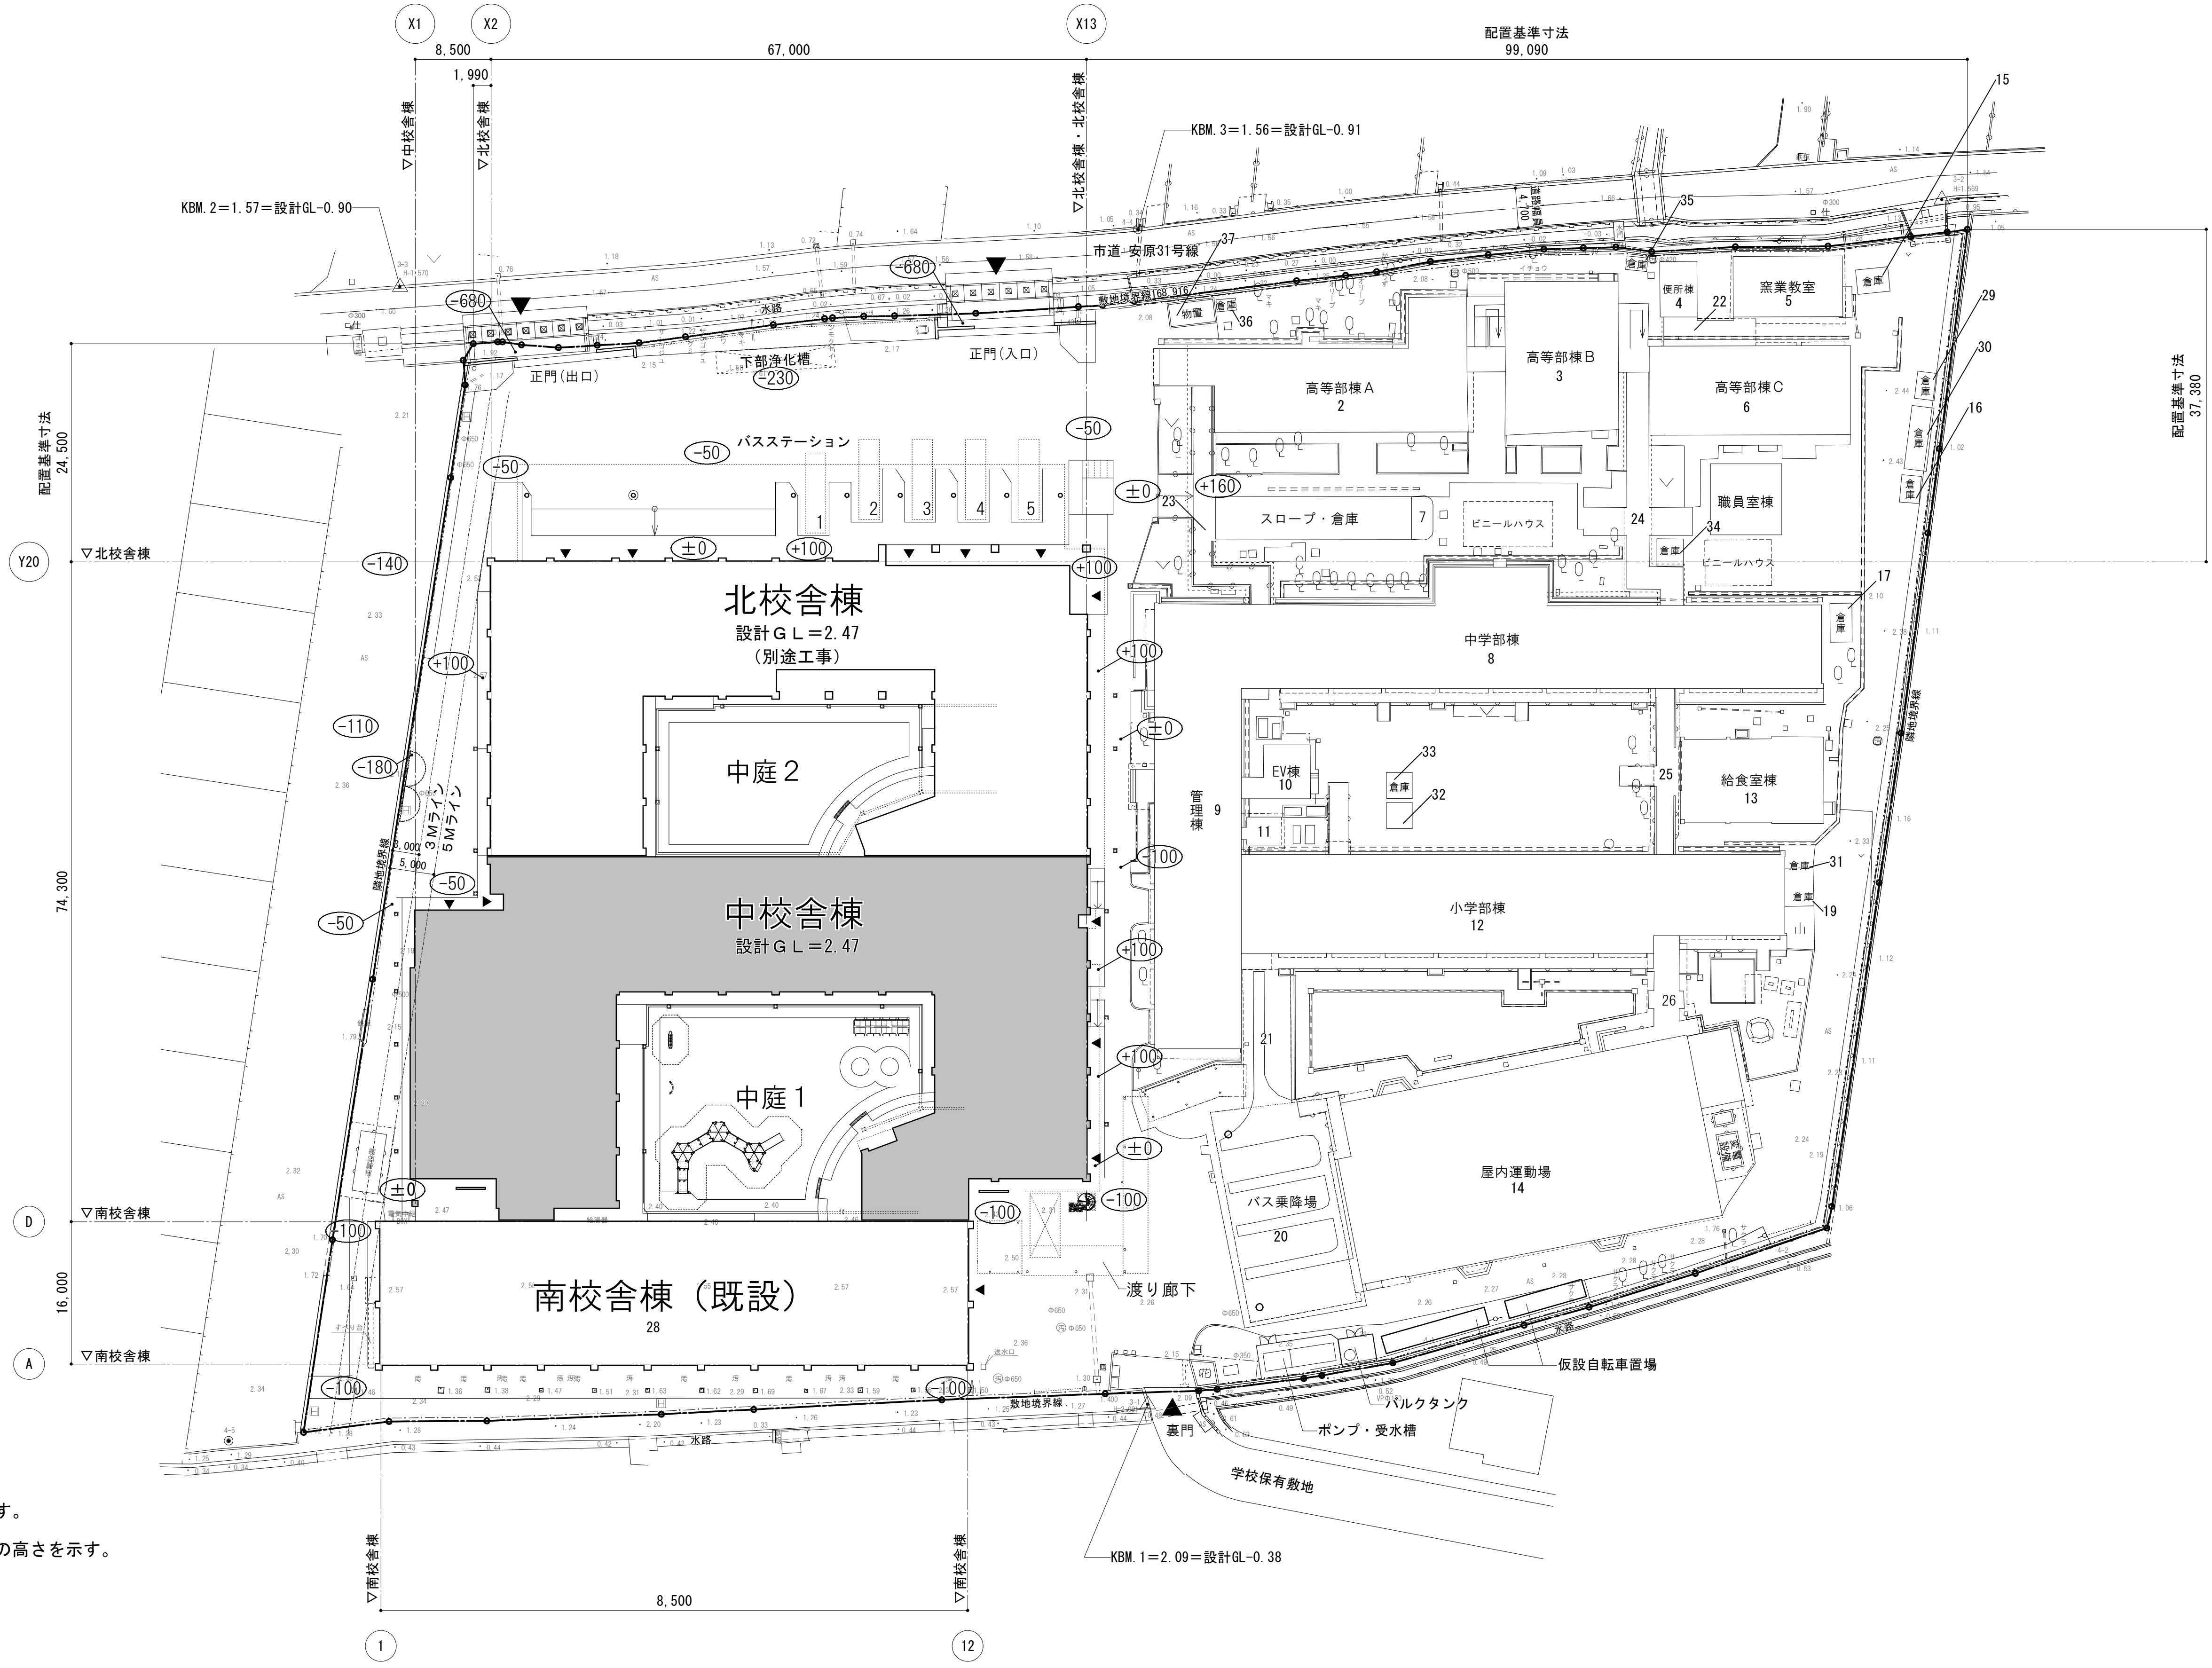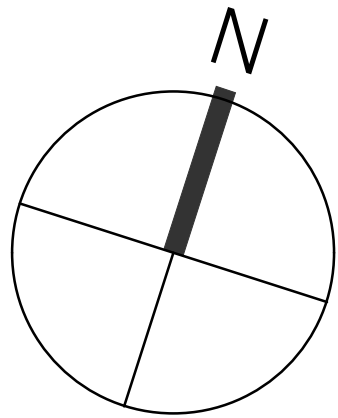

- 計画建物を示す。
- 設計G Lからの高さを示す。


		検 <
--	--	--

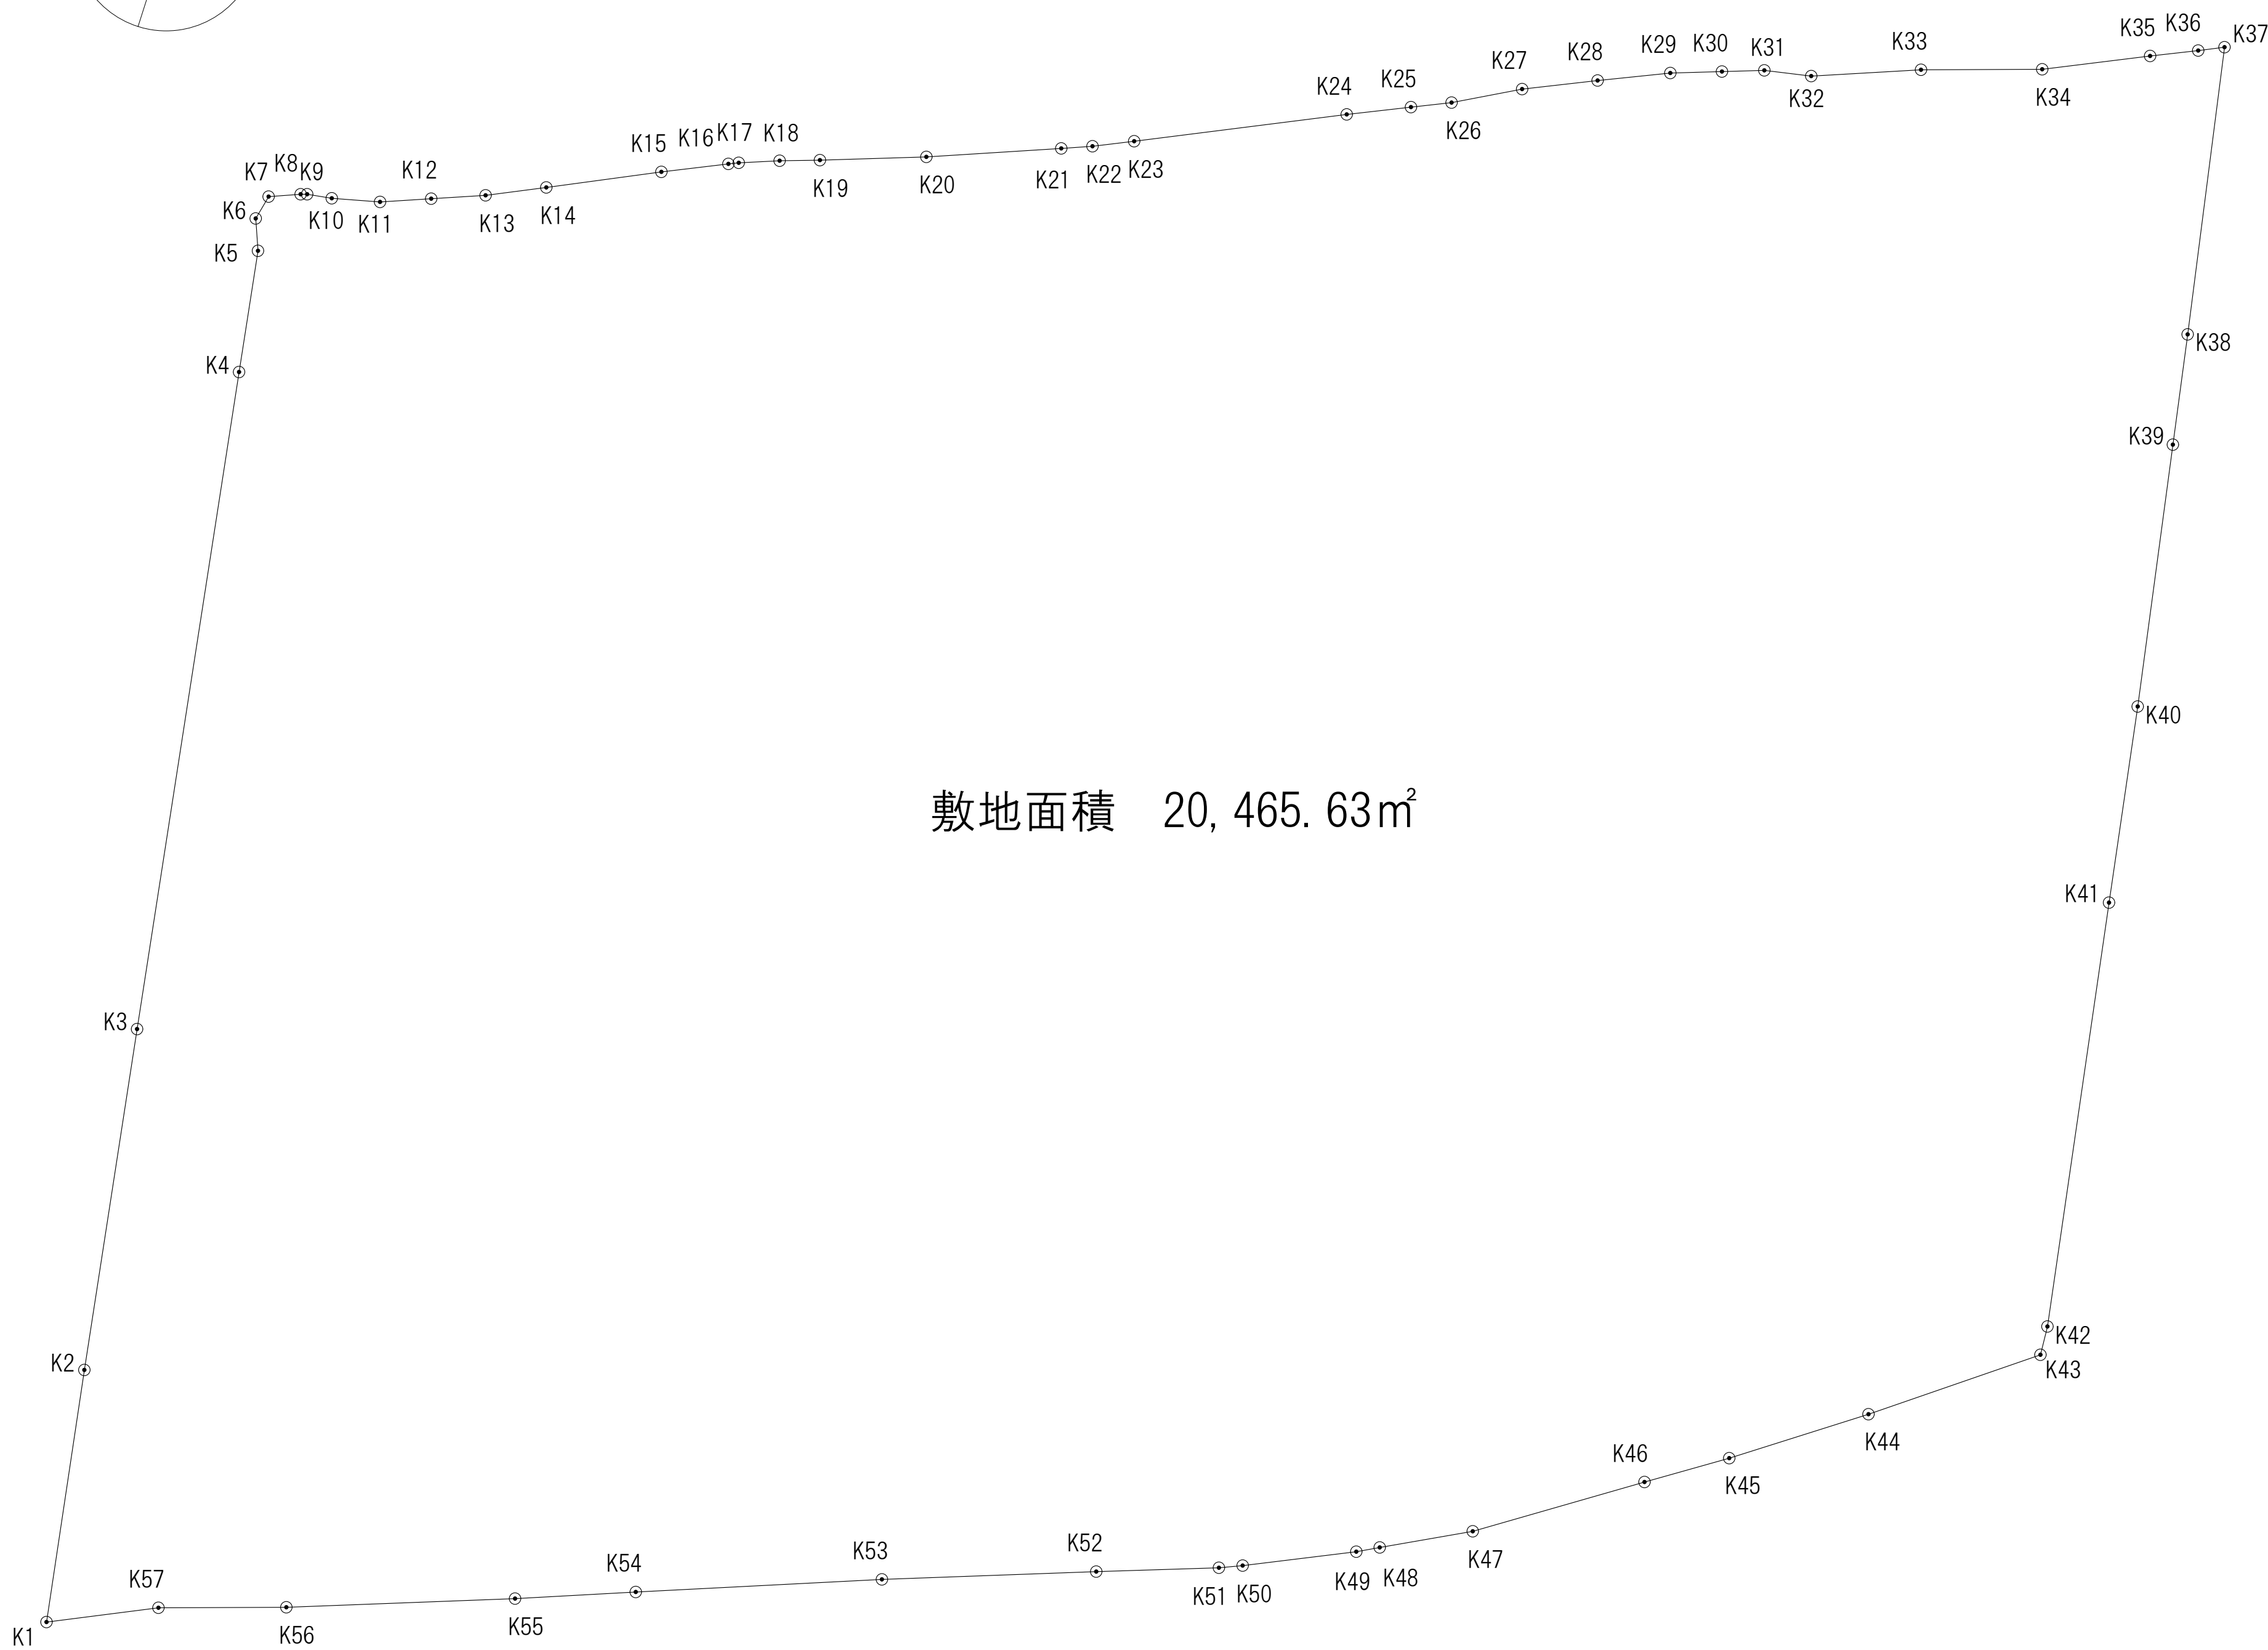敷地面積 20,465.63m²

座標求積表


地 番	1				
N0	Xn	Yn	Yn+1-Yn-1	Xn · (Yn+1-Yn-1)	
K1	-200285. 775	-72488. 435	-13. 519	2707663. 392225	
K2	-200264. 463	-72493. 482	-11. 744	2351905. 853472	
K3	-200235. 592	-72500. 179	-19. 574	3919411. 477808	
K4	-200179. 930	-72513. 056	-15. 244	3051542. 852920	
K5	-200169. 661	-72515. 423	-3. 582	717007. 725702	
K6	-200167. 157	-72516. 638	-0. 885	177147. 933945	
K7	-200165. 002	-72516. 308	2. 801	-560662. 170602	
K8	-200163. 786	-72513. 837	2. 992	-598890. 047712	
K9	-200163. 583	-72513. 316	2. 618	-524028. 260294	
K10	-200163. 111	-72511. 219	6. 062	-1213388. 778882	
K11	-200161. 864	-72507. 254	7. 938	-1588884. 876432	
K12	-200159. 964	-72503. 281	8. 210	-1643313. 304440	
K13	-200157. 960	-72499. 044	8. 824	-1766193. 839040	
K14	-200155. 390	-72494. 457	13. 264	-2654861. 029260	
K15	-200150. 468	-72485. 780	13. 765	-2755071. 192020	
K16	-200147. 690	-72480. 692	5. 883	-1177468. 860270	
K17	-200147. 268	-72479. 897	3. 985	-797586. 862980	
K18	-200145. 794	-72476. 707	6. 388	-1278531. 332072	
K19	-200144. 461	-72473. 509	11. 580	-2317672. 858380	
K20	-200140. 797	-72465. 127	18. 870	-3776656. 839390	
K21	-200135. 803	-72454. 639	12. 911	-2583953. 352533	
K22	-200134. 634	-72452. 216	5. 584	-1117551. 796256	
K23	-200132. 901	-72449. 055	19. 252	-3852958. 610052	
K24	-200123. 967	-72432. 964	20. 984	-4199401. 323528	
K25	-200121. 330	-72428. 071	7. 981	-1597168. 334730	
K26	-200119. 670	-72424. 983	8. 282	-1657391. 106940	
K27	-200116. 336	-72419. 789	10. 938	-2188872. 483168	
K28	-200113. 240	-72414. 045	11. 317	-2264681. 537080	
K29	-200110. 309	-72408. 472	9. 639	-1928863. 268451	
K30	-200108. 539	-72404. 406	7. 408	-1482404. 056912	
K31	-200107. 097	-72401. 064	7. 263	-1453377. 845511	
K32	-200106. 046	-72397. 143	12. 474	-2496122. 817804	
K33	-200102. 038	-72388. 590	18. 207	-3643257. 805866	
K34	-200098. 119	-72378. 936	17. 834	-3568549. 854246	
K35	-200093. 603	-72370. 756	11. 844	-2369908. 633932	
K36	-200091. 638	-72367. 092	5. 649	-1130317. 663062	
K37	-200090. 525	-72365. 107	8. 233	-1647345. 292325	
K38	-200114. 603	-72358. 859	8. 591	-1719184. 554373	
K39	-200123. 870	-72356. 516	7. 917	-1584380. 678790	
K40	-200145. 872	-72350. 942	9. 557	-1912794. 098704	
K41	-200162. 426	-72346. 959	12. 625	-2527050. 628250	
K42	-200198. 203	-72338. 317	8. 997	-1801183. 232391	
K43	-200200. 685	-72337. 962	-11. 459	2294098. 649415	
K44	-200210. 921	-72349. 776	-21. 514	4307337. 754394	
K45	-200218. 881	-72359. 476	-15. 708	3145038. 182748	
K46	-200223. 492	-72365. 484	-18. 127	3629451. 239484	
K47	-200232. 920	-72377. 603	-19. 018	3808029. 672560	
K48	-200237. 184	-72384. 502	-8. 633	1728647. 609472	
K49	-200238. 267	-72386. 236	-10. 348	2072065. 586916	
K50	-200243. 010	-72394. 850	-10. 439	2090336. 781390	
K51	-200243. 940	-72396. 675	-11. 486	2300001. 894840	

校舎棟：3階床面積求積図 校舎棟

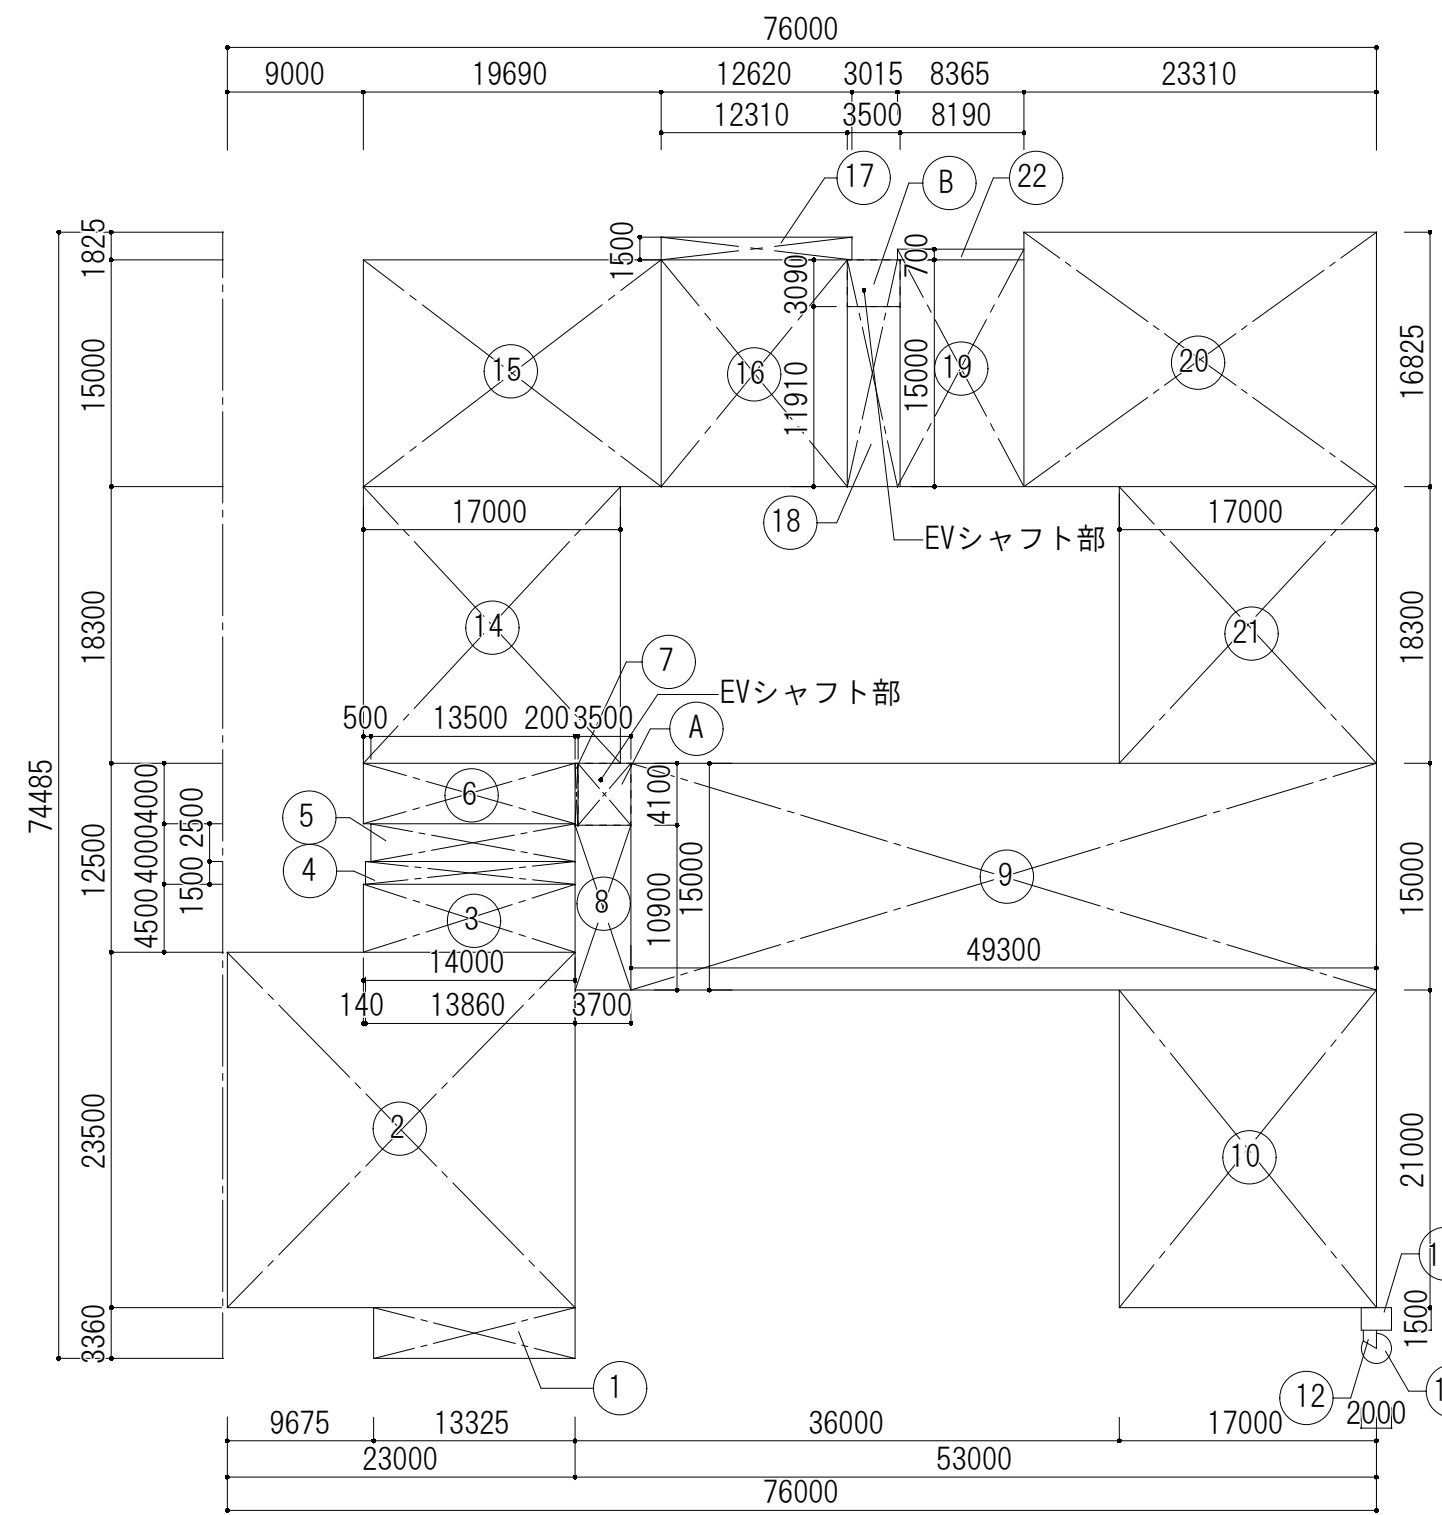


3 階床面積										
番号	面積	エリア	根拠式	面積	番号	面積	エリア	根拠式	面積	
1	13.325	x	3.360	44.772000	14	17.000	x	18.300	311.100000	
2	23.000	x	23.500	540.500000	15	19.690	x	15.000	295.350000	
3	14.000	x	4.500	63.000000	16	12.310	x	15.000	184.650000	
4	13.860	x	1.500	20.790000	17	12.620	x	1.500	18.930000	
5	13.500	x	2.500	33.750000	18	3.500	x	11.910	41.685000	
6	14.000	x	4.000	56.000000	19	8.190	x	15.000	122.850000	
7	0.200	x	4.100	0.820000	20	23.310	x	16.825	392.190750	
8	3.700	x	10.900	40.330000	21	17.000	x	18.300	311.100000	
9	49.300	x	15.000	739.500000	22	8.365	x	0.700	5.855500	
10	17.000	x	21.000	357.000000	B	3.500	x	3.090	10.815000	
11	2.000	x	1.500	3.000000	北校舎棟計				1694.52625	
12	(0.706+1.200)x0.870x1/2	0.829110			床面積				1694.52 m2	
13	1.000	X	1.000	X	2.617500					
A	3.500	x	4.100	14.350000						
中校舎棟計				1917.258610						
床面積				1917.25 m2						
合計床面積				3611.77 m2						
EVシャフト部(中校舎棟)				EVシャフト部(北校舎棟)						
計算式				計算式						
A	3.500	x	4.100	14.350000	B	3.500	x	3.090	10.815000	
容積対象外床面積				14.35 m2	容積対象外床面積				10.81 m2	

校舎棟：4階床面積求積図 校舎棟

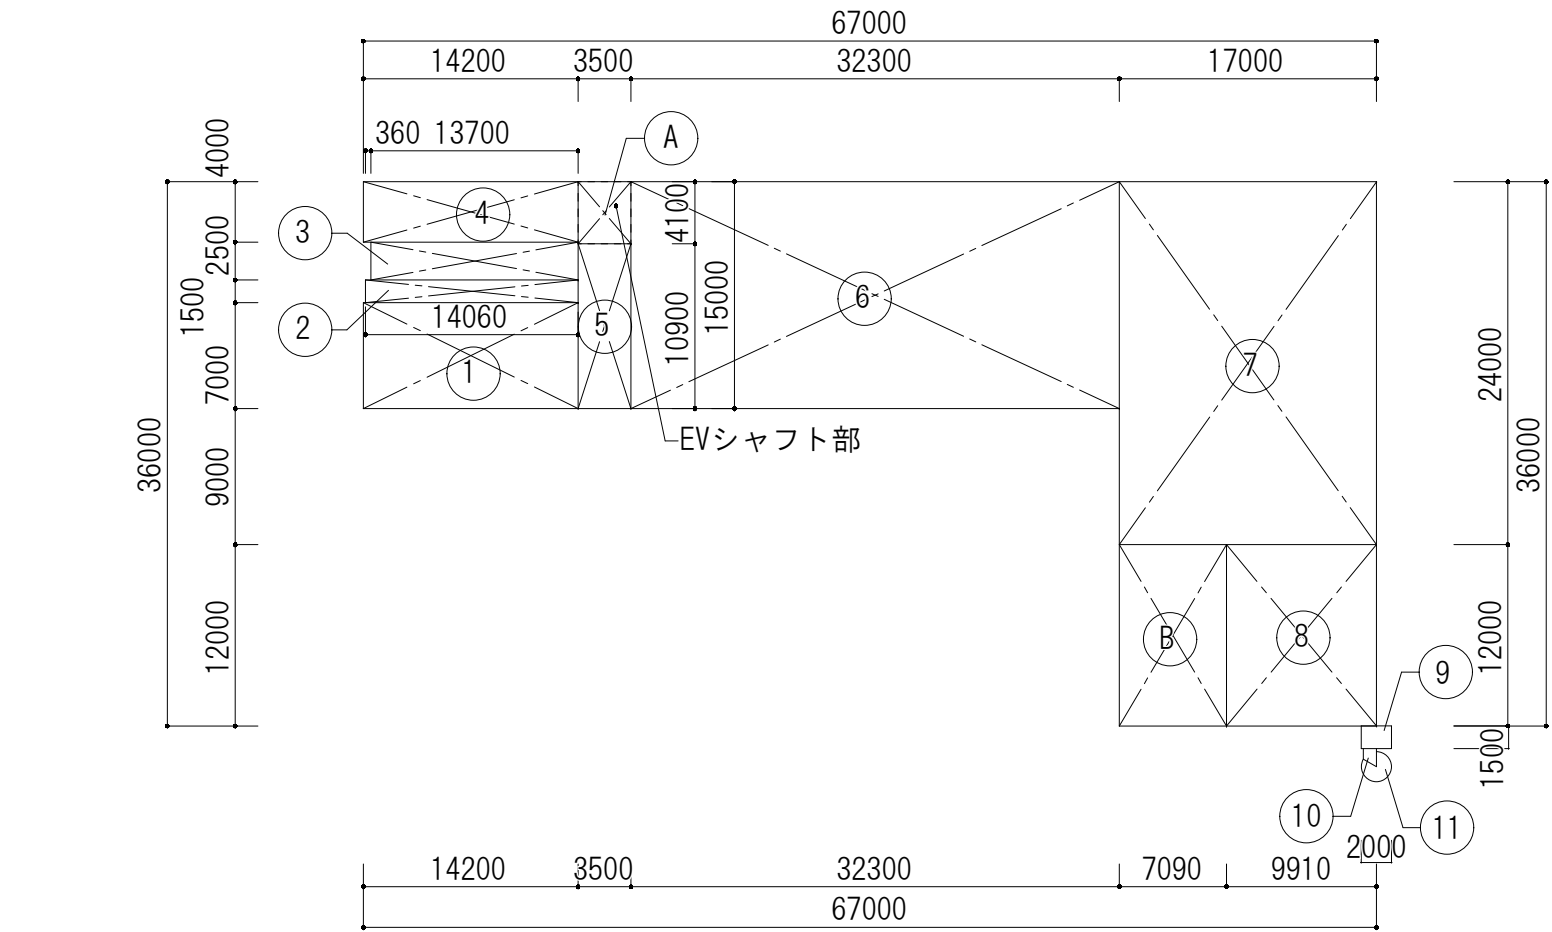

4 階床面積										
番号	面積	エリア	根拠式	面積	番号	面積	エリア	根拠式	面積	
1	14.200	x	7.000	99.400000	11	1.000	X	1.000	X	2.617500
2	14.060	x	1.500	21.090000	A	3.500	x	4.100	14.350000	
3	13.700	x	2.500	34.250000	B	7.090	x	12.000	85.080000	
4	14.200	x	4.000	56.800000	中校舎棟計				1366.986610	
5	3.500	x	10.900	38.150000	床面積				1366.98 m2	
6	32.300	x	15.000	484.500000	EVシャフト部(中校舎棟)					
7	17.000	x	24.000	408.000000	計算式					
8	9.910	x	12.000	118.920000	A	3.500	x	4.100	14.350000	
9	2.000	x	1.500	3.000000	容積対象外床面積				14.35 m2	
10	(0.706+1.200)x0.870x1/2	0.829110			備蓄倉庫部 (中校舎棟)					
11	1.000	X	1.000	X	2.617500	計算式				
A	3.500	x	4.100	14.350000	B	7.090	x	12.000	85.080000	
容積対象外床面積				14.35 m2	容積対象外床面積				85.08 m2	

校舎棟：PH階床面積求積図 校舎棟

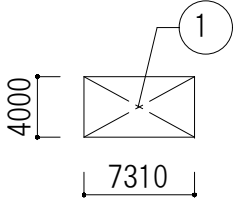

番号	面積	エリア	根拠式	面積
1	7.310	x	4.000	29.240000
中校舎棟計				29.240000
床面積				29.24 m2

校舎棟

床面積表					
階	棟名	校舎棟			計
		中校舎棟	北校舎棟	ハーステーション	
各階床面積	PH	29.24 m2	-	-	29.24 m2
	4	1366.98 m2	-	-	1366.98 m2
	3	1917.25 m2	1694.52 m2	-	3611.77 m2
	2	2040.91 m2	1745.29 m2	-	3786.20 m2
	1	2076.37 m2	1625.39 m2	670.28 m2	4372.04 m2
延床面積		7430.75 m2	5065.20 m2	670.28 m2	13166.23 m2
合計					13166.23 m2

建築面積表				
棟名	校舎棟			計
	中校舎棟	北校舎棟	ハーステーション	
建築面積	2179.25 m2	1830.73 m2	547.18 m2	4557.16 m2
合計				4557.16 m2

内藤・フジ設計共同体

（一級建築士 登録第1491462号）
（構造設計一級建築士 第4071号）
藤田 貴司

（主任技術者）
一級建築士 山田 俊二（登録第183136号）

（一級建築士 登録第341974号）
（設備設計一級建築士 第5969号）
山本 篤史

京都市左京区田中大塚町1-8-2
一級建築士 神先 誠司（登録第252129号）
一級建築士事務所 京都府知事登録 0661第02281号

工事名 紀北支援学校中校舎棟建築工事

図名 建物求積図・求積表（2）


縮尺 A1:1/500
A3:1/1000

設計日

図章


A-012

【 特記事項 】				【 内部下地材料表 】				【 材料記号 】																											
1. 図中「金属製材料」の記載について、材質が付記されていないものは全て鉄鋼製(スチール製)とする。				区分	適用	記号	仕様	区分	適用	記号	名称	備考	区分	適用	記号	名称	備考																		
地業工事 ○防湿層(ポリエチレンフィルム) t=0.15を全面に敷き込む。 鉄筋工事コンクリート工事 ○免震ビット、配管ビットの床はコンクリート直均し、壁・柱型及び基礎等はコンクリート打放しのままとし、天井スラブ下はP F板t=25打込みとする。 ○特記なき限りコンクリート打放し仕上げ、コンクリート面の柱及び壁の出隅部は幅25mmの面取りを行う。 ○機械基礎は建築工事に含み、仕上げはコンクリート直均しの上、塗膜防水とする。 ただし、内部機械基礎の仕上げは、コンクリート打放しのままとする。 ○防水押え等の雑コンクリート(無筋コンクリート)には、溶接金網(6φ・@100クロス)を打ち込む。 防水及びシーリング工事 ○外壁を貫通する管はツバ付貫通とし、外側の周囲はシール材(MS-2を充填する。 ○地中部に設ける打継部及び外周面の打継部には、非加硫ブチルゴム系止水板(W=200)を打込む。 ○外壁に取付ける金物の雨掛り部周囲は、シーリング材を充填する。 金属工事 ○特記なき限り間仕切壁下地は鋼製下地材及び壁張材(2重張)をスラブ下端、または梁下端まで立上げ。 塗装工事 ○特記なき限り外部鉄部は溶融亜鉛メッキとする。内部鉄部はS O Pとする。 ○階段室内の塗装は、不燃材認定品を使用する。 内装工事 ○耐火間仕切壁はスラブ下端までとする。隙間を生じる部分には基準に応じ充分にロックウールを充填する。 ○防火扉、防火防煙シャッターの上部天井内は適切な壁にてスラブ下迄区画すること。 ○コンクリート下端にロックウール吹付を行う場合には、梁型は「コンクリート型枠はずしのまま」とし、木こて押え(エンボス)仕上とする。 ○ボード壁とR CまたはC B壁との取り合いは、継ぎ目処理の場合は塩ビ製見切縁とし、突き付けの場合は目透かしの上、テープ又は塗装仕上げとする。 ○ビニル床シート、ビニル床タイル張りに使用する接着剤は、土間コンクリート、地下室、S K室、湯沸、W Cその他湿気の多いところに使用する場合、エポキシ樹脂系とする。(耐火工法) ○軽鉄間仕切ボード面に陶器質タイル張りを行う場合、接着張りとし、下張りF K t=8(突付け)とする。また耐火間仕切壁の場合は、耐火認定工法の上にてF K t=8(突付け)とする。 ○壁紙、化粧シート等の下地が石膏ボード又はけい酸カルシウム板の場合は、ジョイント部分は寒冷紗及びパテ等でシゴキ、段差の生じないように急に処理する。 ○特記なき限りF K(1)は壁はt=8とする。天井はt=6(外部はt=8)とし底目地テープ連続の目透かし張りとする。 ○特記なき限りF K(2)の目地処理は、壁・天井共シール工法とする。 ○特記なき限り機械室廻り等のグラスウールガラスクロス巻きは、柱型・梁型にも施すこと。 ○特記なき限り床はセルフレベリング下地を基本とする。	床	・ F1 ○ F2 ○ F3 ○ F4 ・ F5 ○ F6 ・ F7 ○ F8 ・ F9 ○ F10 ・ F11	コンクリート直均し仕上 コンクリート増打ち t=15 +セルフレベリング材 コンクリート+セルフレベリング材 フリースアクセスフロア、OAフロア 床パネル コンクリート+アスファルト防水(A防水)+ 嵩上コンクリート コンクリート+ 塗膜防水(T防水)+ 嵩上コンクリート モルタル コンクリート+ 嵩上コンクリート フリースフロア(プラスチック束)+パーティクルボード t=20 フリースフロア+GB-D t=12.5	凡例、 基 材 等	区分	記号	【 凡例,記号説明 】 記号説明	共通	共通	記号	名称	備考	区分	適用	記号	名称	備考																		
	天井	・ C1 ・ C2 ・ C3 ・ C4 ・ C5 ○ C6	LGS LGS+GB-R t=12.5(不燃) LGS+GB-NC t=9.5(不燃) LGS+GB-R t=9.5(準不燃) 素地のまま LGS+FK(1) t=6		BM KBM GL HGL FL SL W, w L, ℓ H, h, CH d, Φ, D, R r ℄ S=1/000 @ t=厚さ HL VB	ベンチマーク 仮ベンチマーク 基準地盤面(設計GL) 平均地盤面 基準床面 床スラブ面(コンクリート躯体面) 幅 長さ H:高さ h:建具の腰高さ CH:天井高さ 直径 半径 センターライン 縮尺 間隔 厚さ ヘアライン仕上(#120) パイプレーション仕上	内装材料	床	・ VB(1) ・ VB(2) ・ VB(3) ・ VB(4) ○ WB	ビニル巾木 H=60 ビニル巾木 H=75 ビニル巾木 H=100 ビニル巾木 H=300 木製巾木	H=60 H=75 H=100 H=300 特記なき限り紀州材UC塗	外部 仕 上 記 号	○ Y1,Y2,・・・ ○ OW1,OW2,・・・ ○ GC1,GC2,・・・ ○ H1,H2,・・・ ○ Z1,Z2,・・・ ○ OF1,OF2,・・・	屋根 外壁 天井、軒裏 庇 金属類、その他 外部床	管 種	○ VP ・ HP ・ SGP-,GP- ○ RD-T ○ RD-Y ○ RD-J ○ TD ・	硬質塩化ビニル管 遠心力鉄筋コンクリート管 配管用鋼管(スチール) 縦引き用ルーフトレイン 横引き用ルーフトレイン 中継用ルーフトレイン 縦樋(特記なき限りカラー=VP100Φとする)	横については、特記なき限りカラー一品	その他	○ ○		ハイブリットカラーコーティング仕上 ポリマーセメント系防水	OSHIROXハイブリッドカラーコーティング工法 大興化学工業 パテックスB-2同等品												
		壁	・ L※ ・ LT※		LGS(別紙壁種別) LGS 耐火構造壁(別紙壁種別)	A防水 S防水 T防水 PS EPS DS EV DW, LIFT UB(****) US(****) UST(****) PT SLW CBX, BBX		アスファルト防水 合成高分子系ルーフィングシート防水 塗膜防水 パイプスペース(特記なき限りスラブ付) 電気配管スペース(特記なき限りスラブ付) ダクトスペース エレベーター 小荷物専用昇降機 ユニットバス:()内は規格寸法を示す。 ユニットシャワー:()内は規格寸法を示す。 トイレシャワーユニット:()内は規格寸法を示す。 可動間仕切(パーティション) 移動間仕切(スライディングウォール) CBX:カーテンボックス、BBX:ブラインドボックス	構造、 下 地 等	フローリング	圧密厚貼フローリングt=18(接着工法 直貼用) セラミックスU V塗装品		紀州産杉60%圧縮単板3mm+ 紀州産桧合板12mm+クッション材3mm 天龍プレバーク:プレスウッド60	塗料		・ SOP ・ EP ・ EP-T ○ EP-G ・ EP-M ・ EP-Si ・ NAD ・ AE	合成樹脂調合ペイント塗り 合成樹脂エマルジョンペイント塗り 合成樹脂エマルジョンペイント模様塗料塗り つや有合成樹脂エマルジョンペイント塗り 多彩模様塗料塗り 特殊シリコン樹脂エマルジョンペイント塗り アクリル樹脂系非水分散形塗料塗り アクリル樹脂エナメル塗り	・ FE ○ DP ・ B-AE ○ B-UE ・ B-FUE ・ CL ・ AC ○ UC ・ OS ・ WP		フタル酸樹脂エナメル塗り 耐候性塗料塗り アクリル樹脂焼付塗装 ウレタン樹脂焼付塗装 フッ素樹脂焼付塗装 クリヤーラッカー塗り アクリル樹脂フニス塗り(アクリル樹脂クリヤー塗り) ウレタン樹脂フニス塗り 油性ステイン塗り 木材保護塗料塗り	【 水槽の内部仕上 】	日本下水道事業団仕様による種別	材料名	ビニルエステル樹脂ガラファーマット 2プライ	特殊水性ポリエチレン系 塗布4回以上	ポリウレア樹脂 塗布1回以上	エポキシ樹脂ガラスクロス 塗布1回以上	ビニルエステル樹脂 塗布2回以上	特殊水性ポリエチレン系 塗布3回以上	ポリウレア樹脂 塗布1回以上	エポキシ樹脂ガラスクロス 塗布1回以上	特殊水性ポリエチレン系 塗布2回以上	エポキシ樹脂 塗布3回以上	床・壁ポリマーセメント系塗膜防水	天井 天井

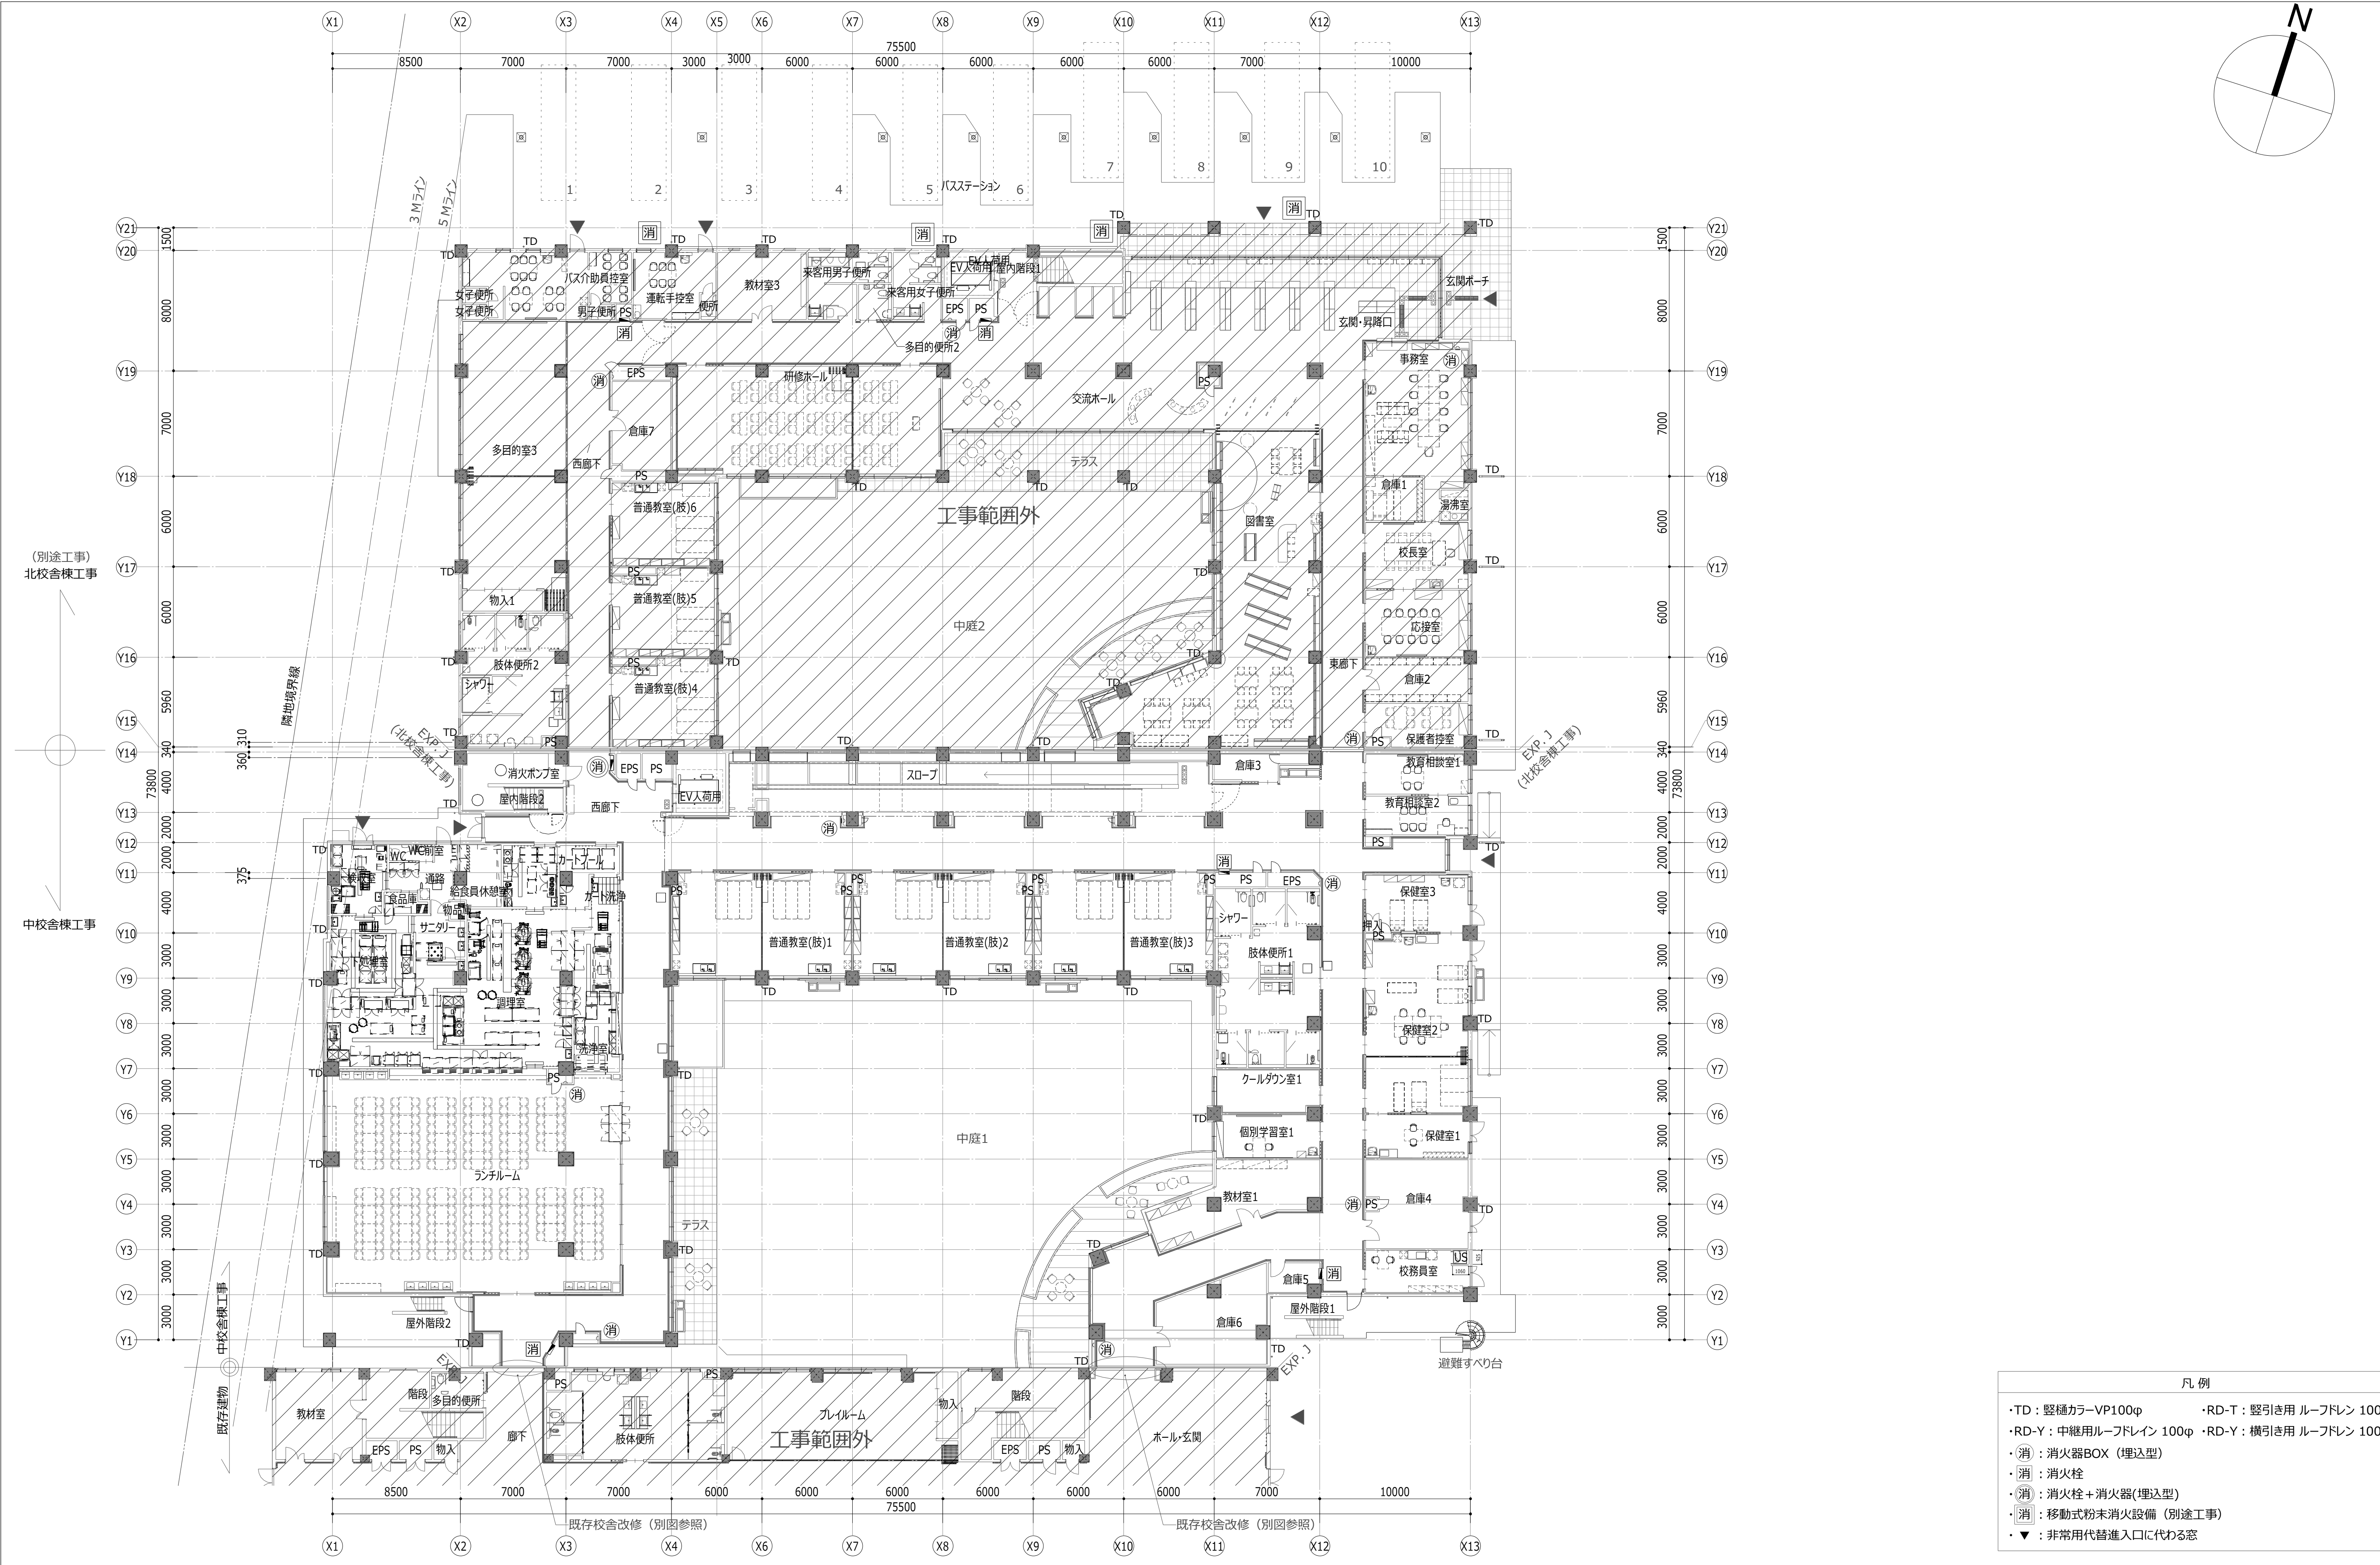


凡 例	
・TD：縦樋カラーVP100φ	・RD-T：縦引き用 ルーフドレン 100φ
・RD-Y：中継用ルーフドレン 100φ	・RD-Y：横引き用 ルーフドレン 100φ
・消：消火器BOX（埋込型）	
・消：消火栓	
・消：消火栓＋消火器(埋込型)	
・消：移動式粉末消火設備（別途工事）	
・▼：非常用代替進入口に代わる窓	

検 <	
--	--

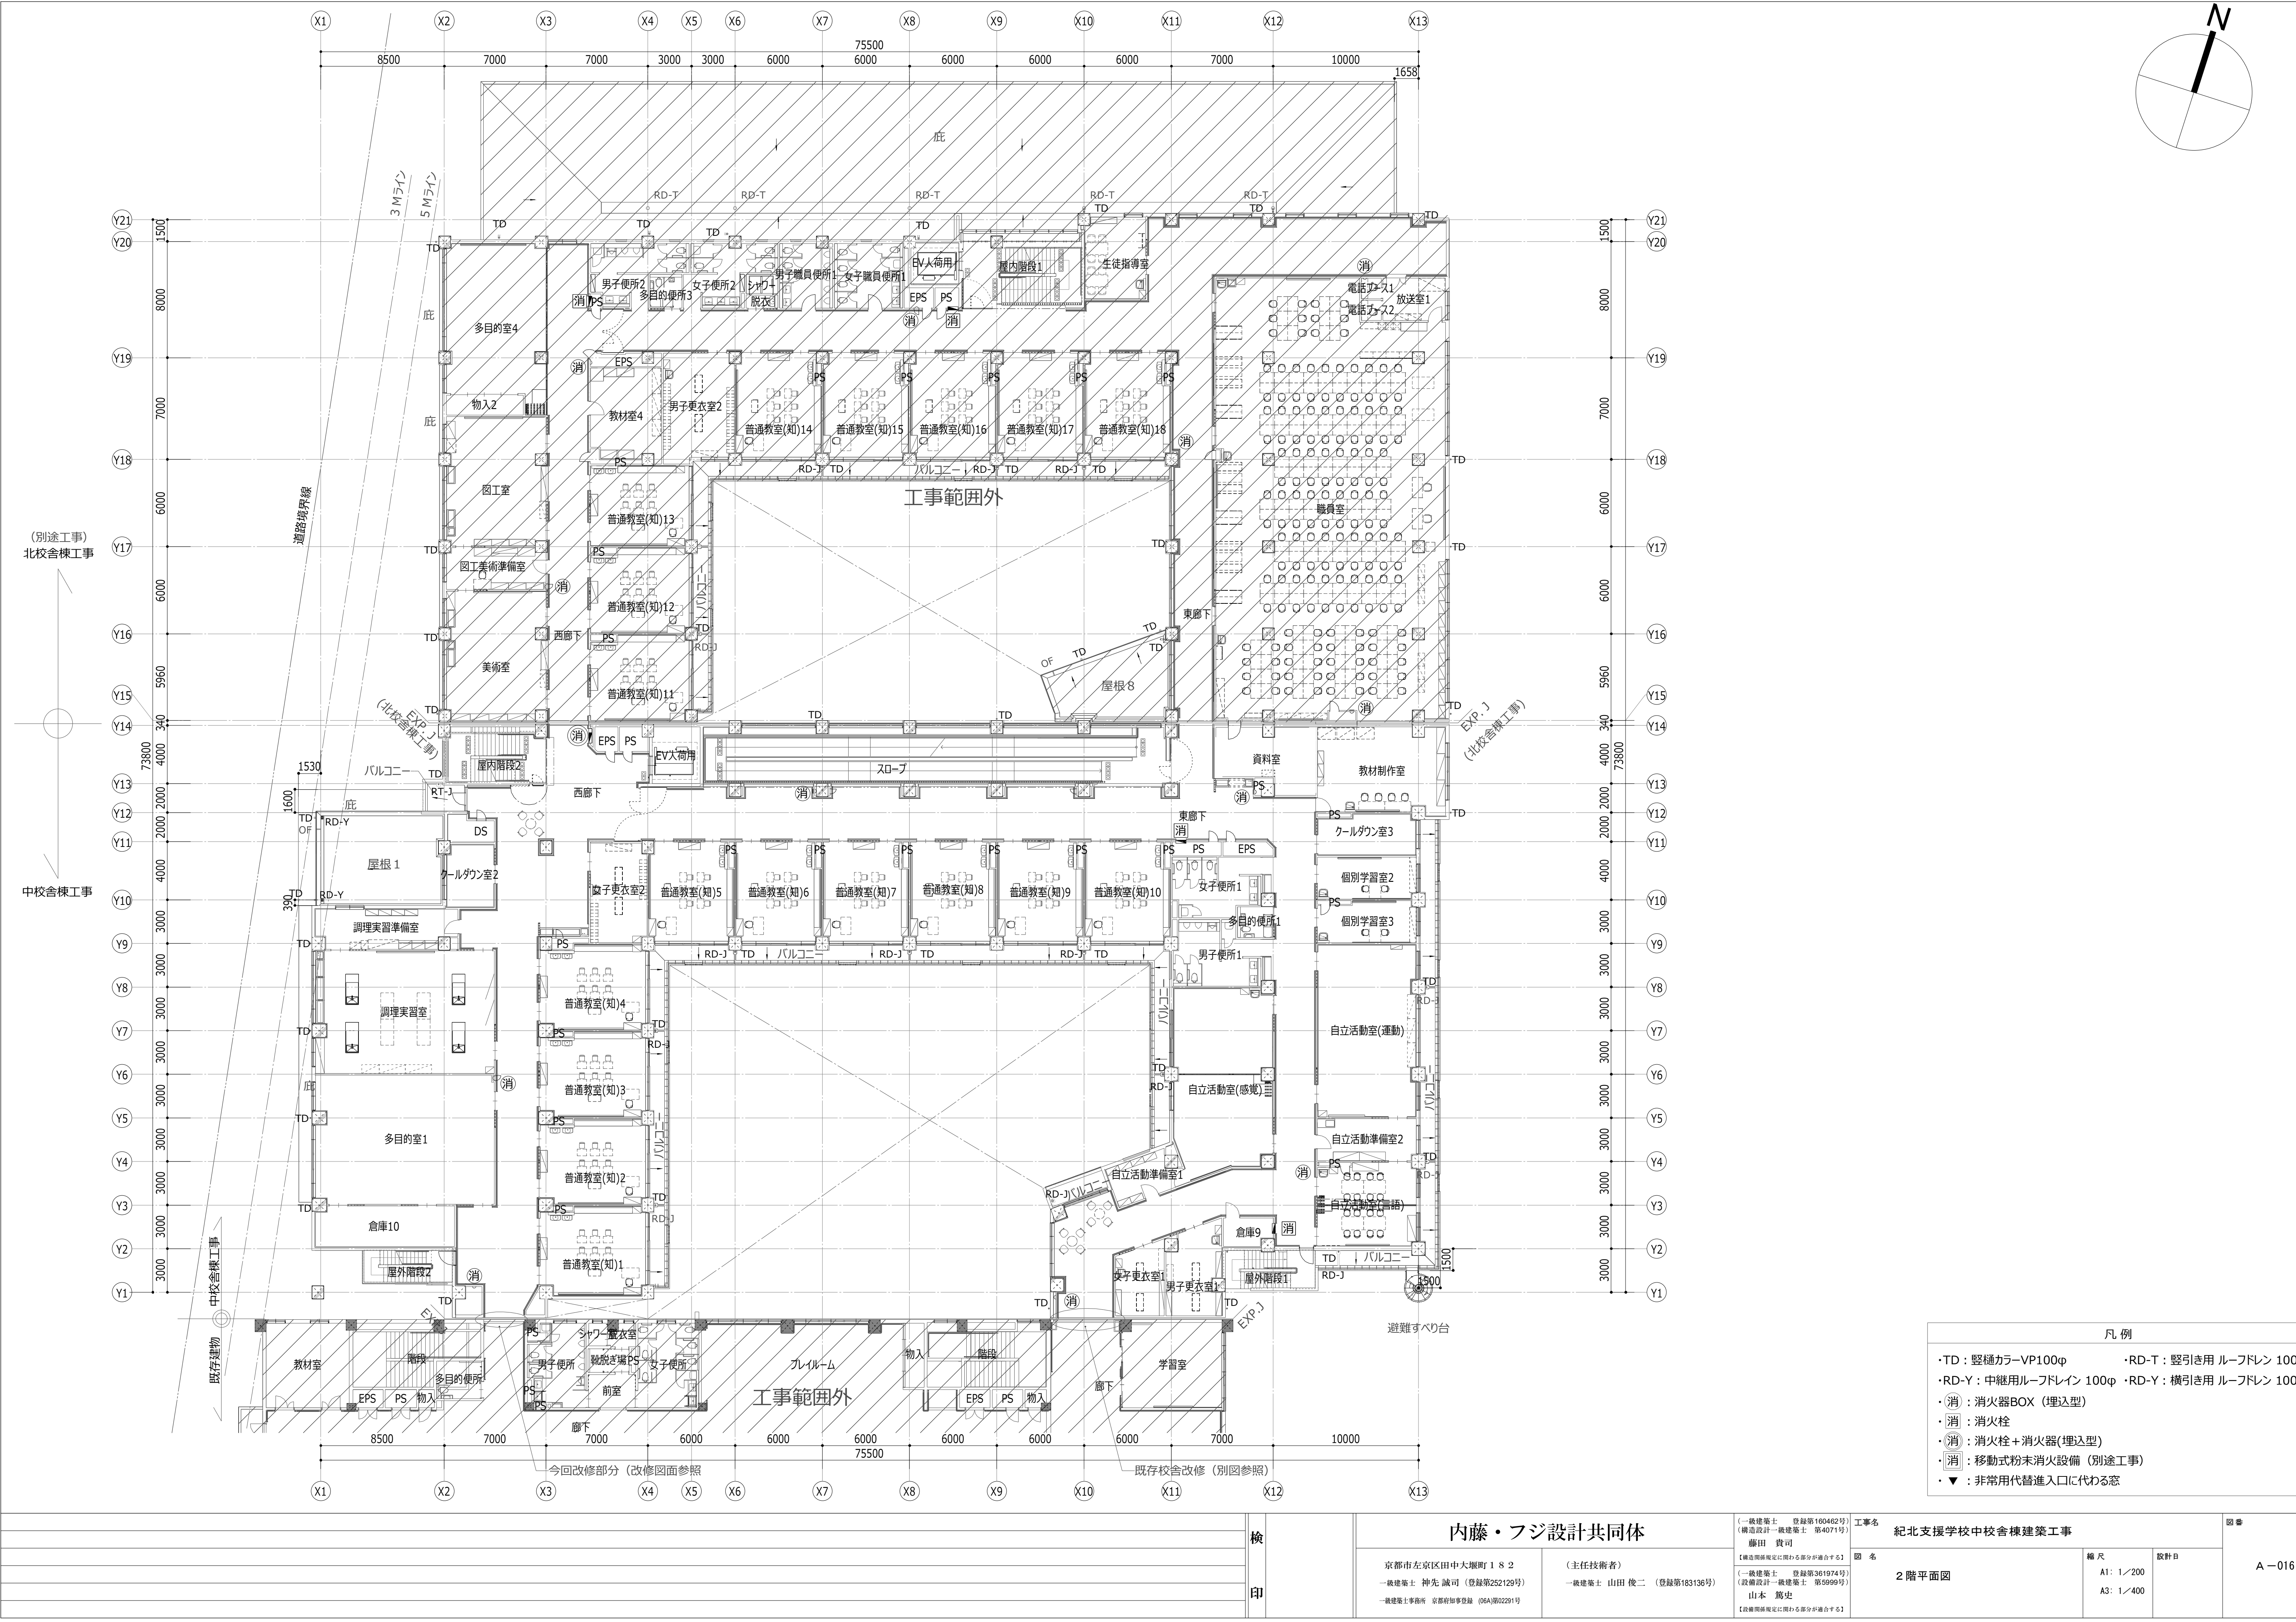


凡 例	
・TD：縦樋カラーVP100φ	・RD-T：縦引き用 ルーフドレン 100φ
・RD-Y：中継用ルーフドレン 100φ	・RD-Y：横引き用 ルーフドレン 100φ
・消：消火器BOX（埋込型）	
・消：消火栓	
・消：消火栓＋消火器(埋込型)	
・消：移動式粉末消火設備（別途工事）	
・▼：非常用代替進入口に代わる窓	




	</
--	--	----

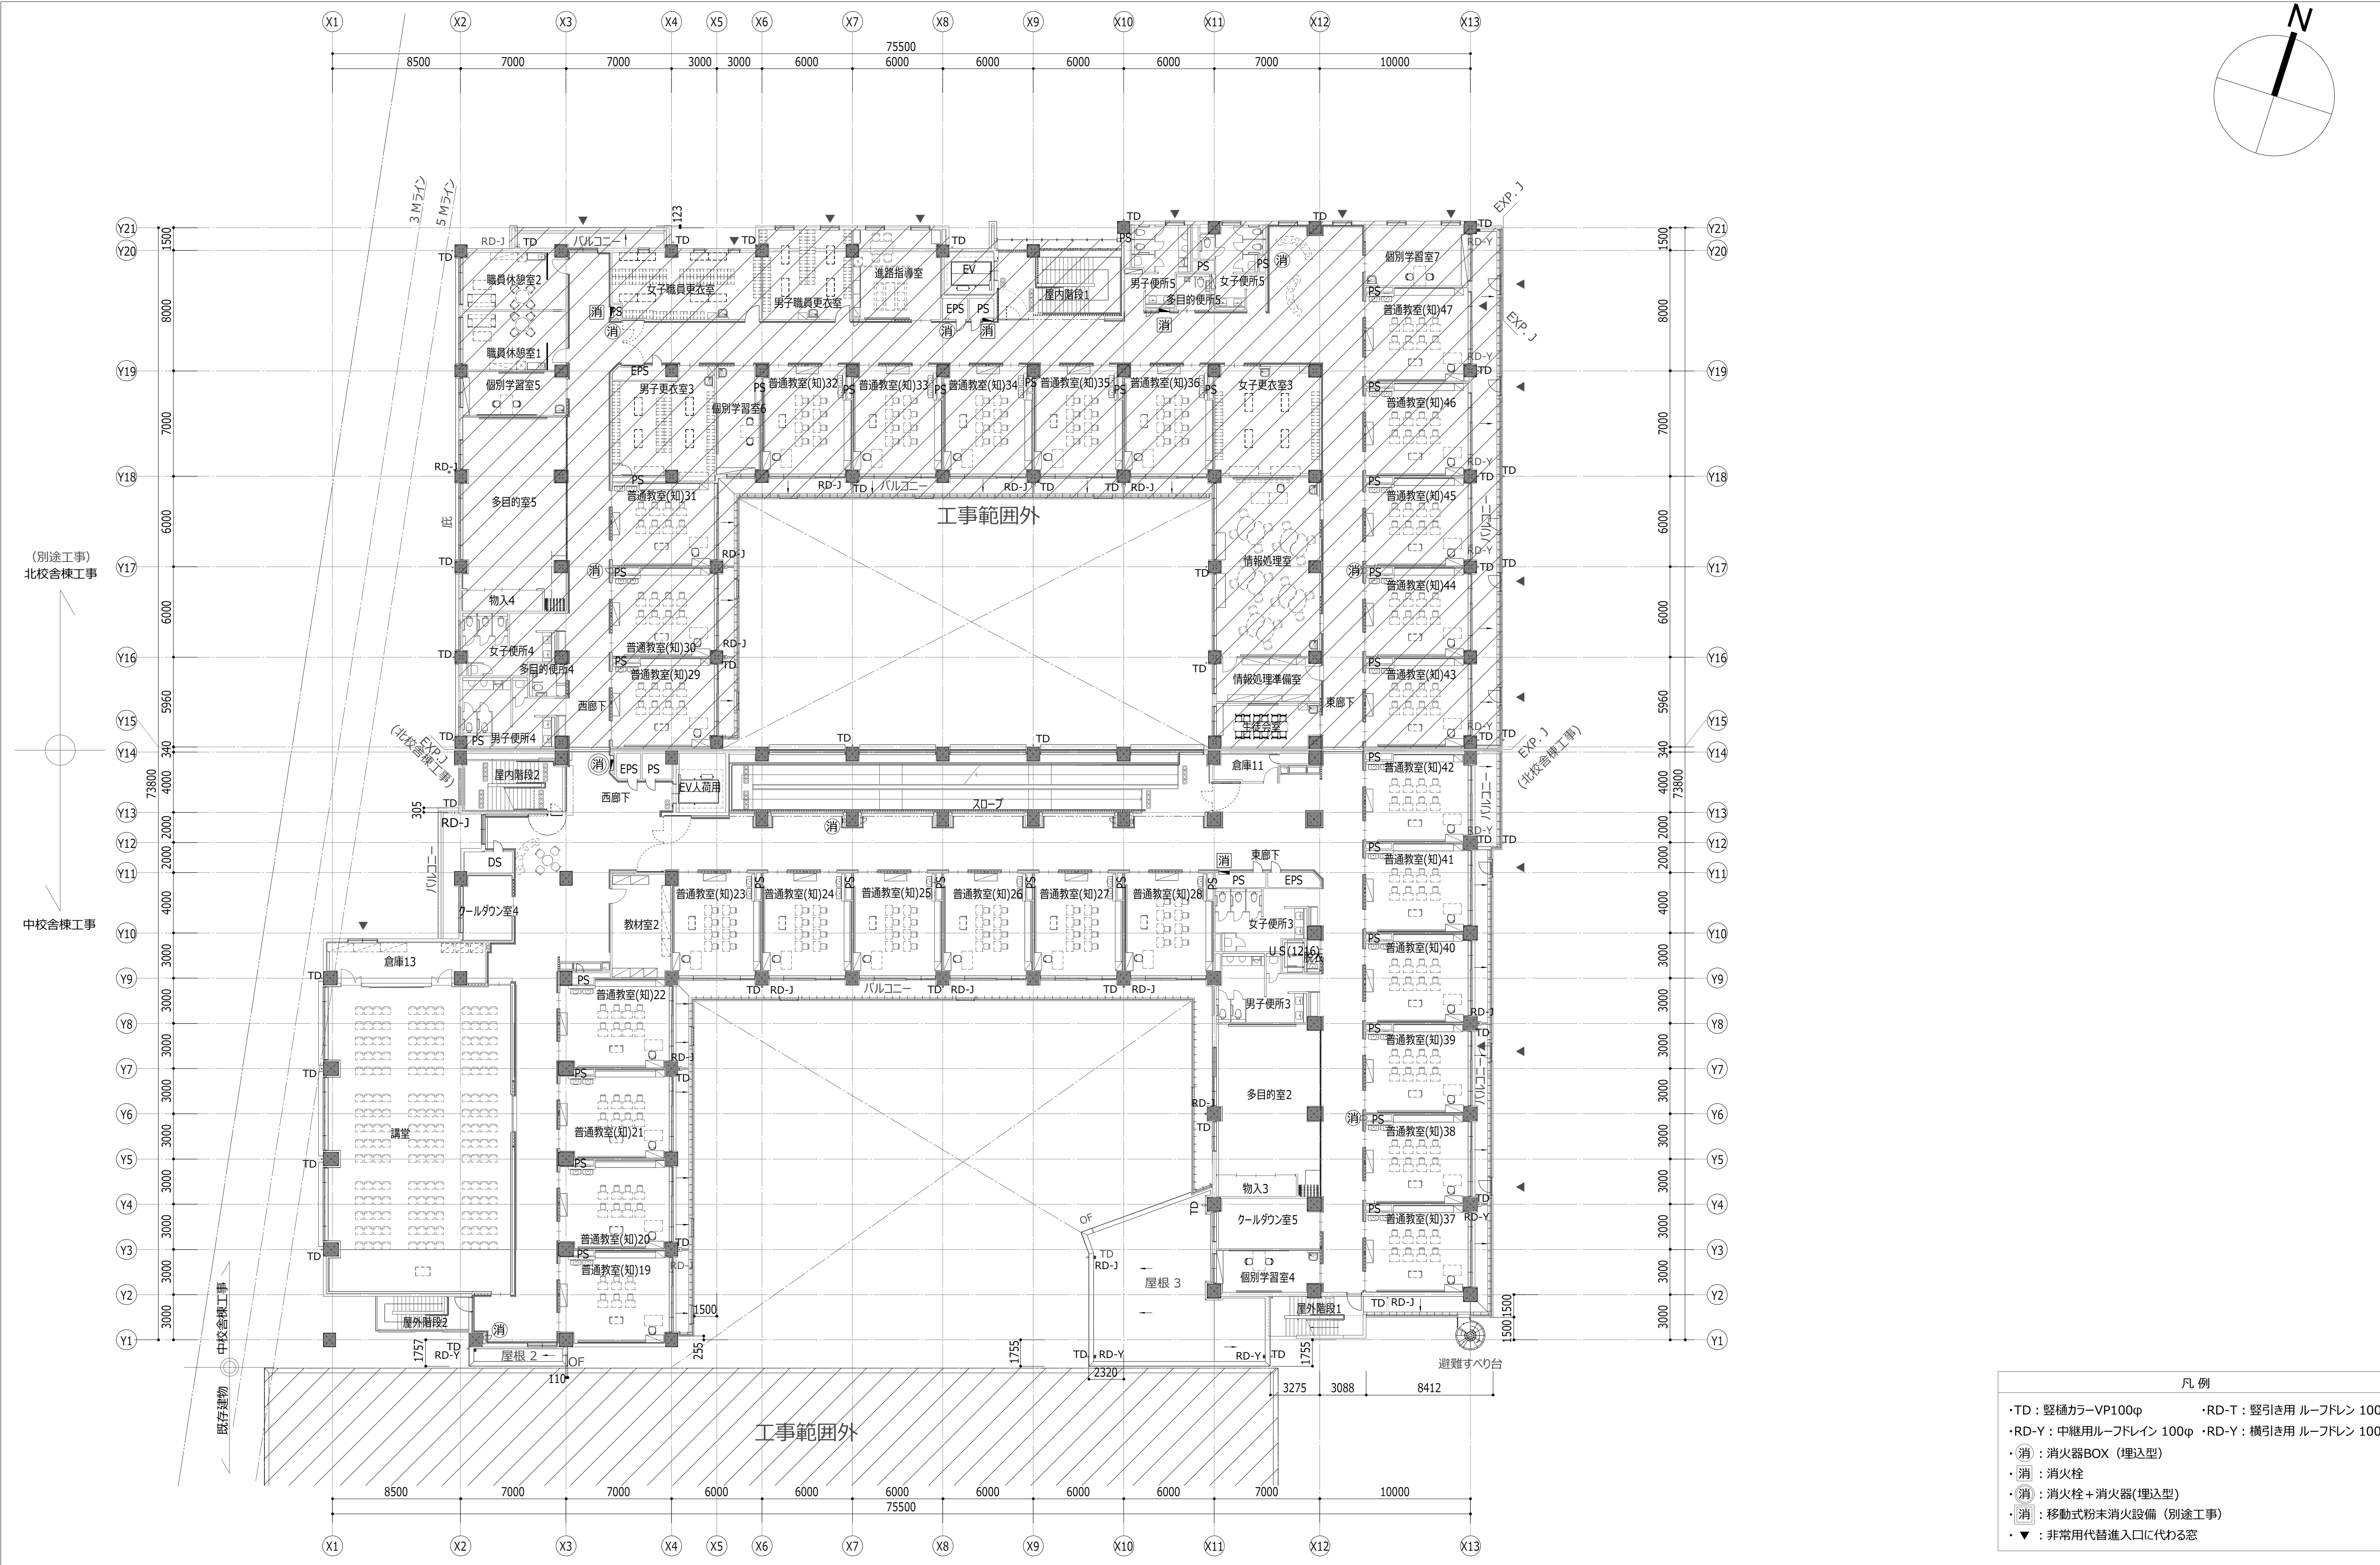

内藤・フジ設計共同体		紀北支援学校中学校舎棟建築工事		図番	
東京都左京区田中大塚町 1 8 2 一級建築士 神先 誠司（登録第252129号） 一級建築士事務所 京都府知事登録（05A）第02291号		（主任技術者） 一級建築士 山田 俊二（登録第103136号）		図名	
3 階平面図		縮尺		設計日	
		A1: 1 : 200 A3: 1 : 400		A-017	

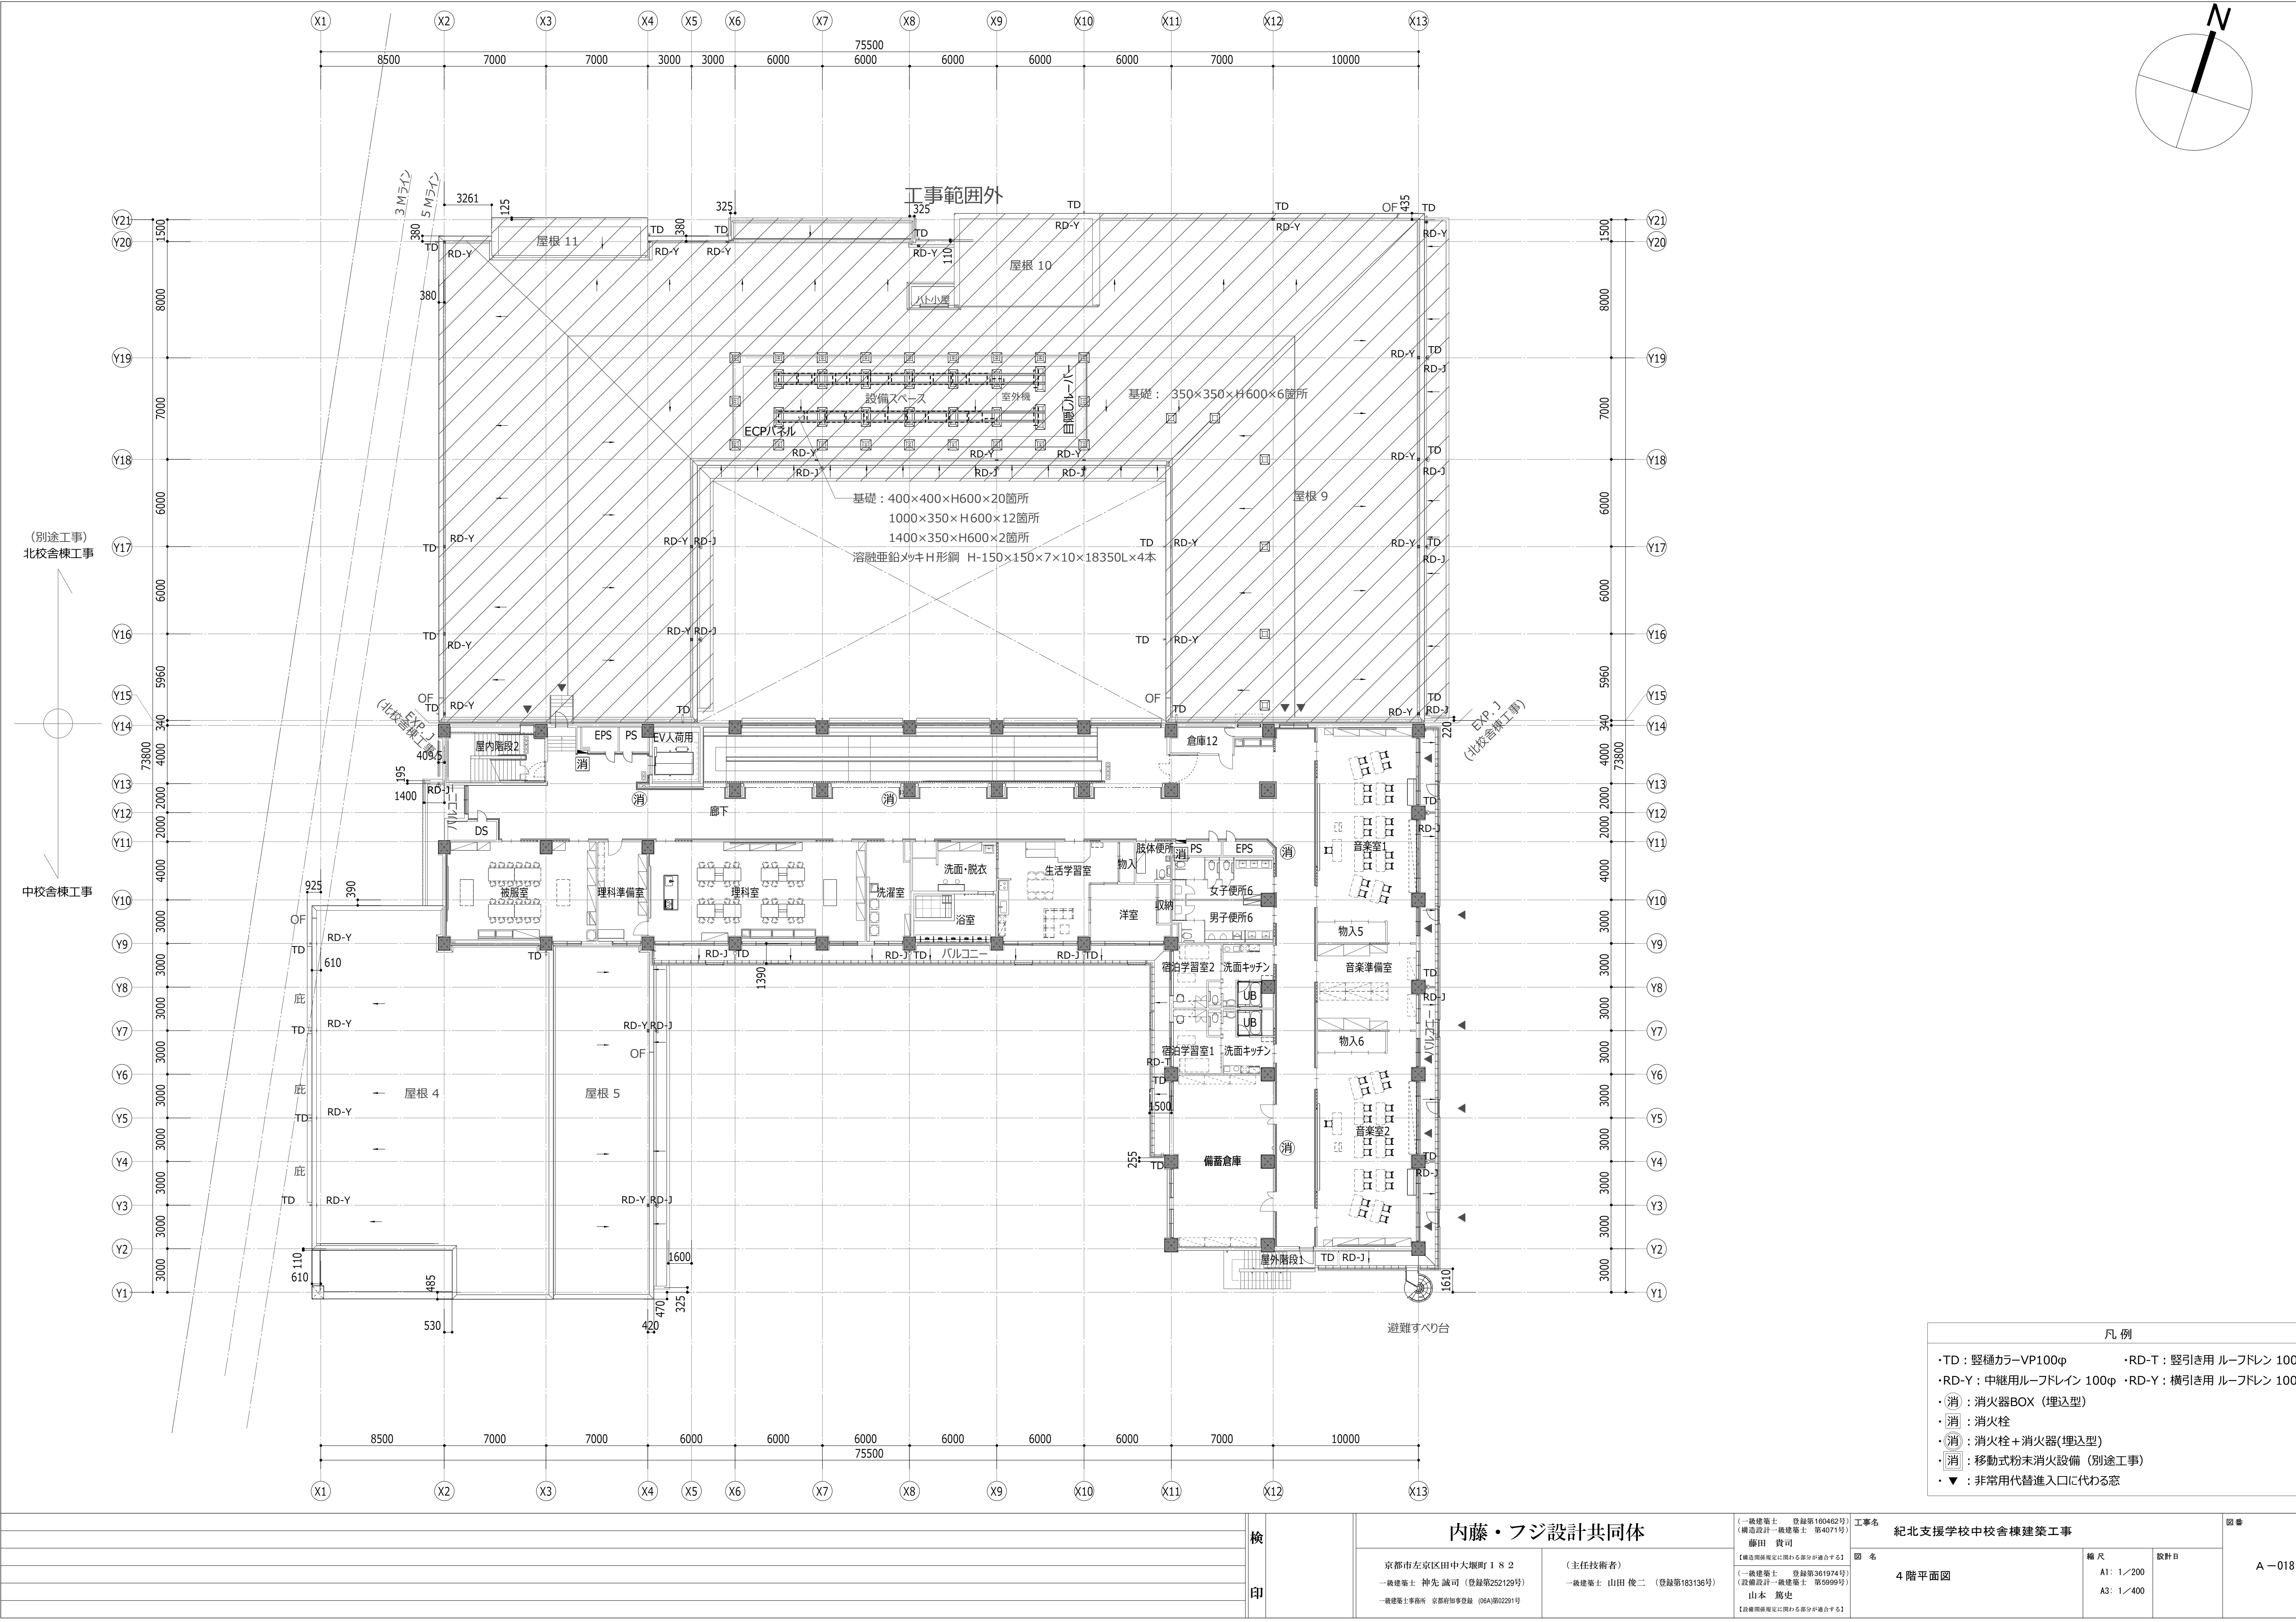






	検 <
--	--

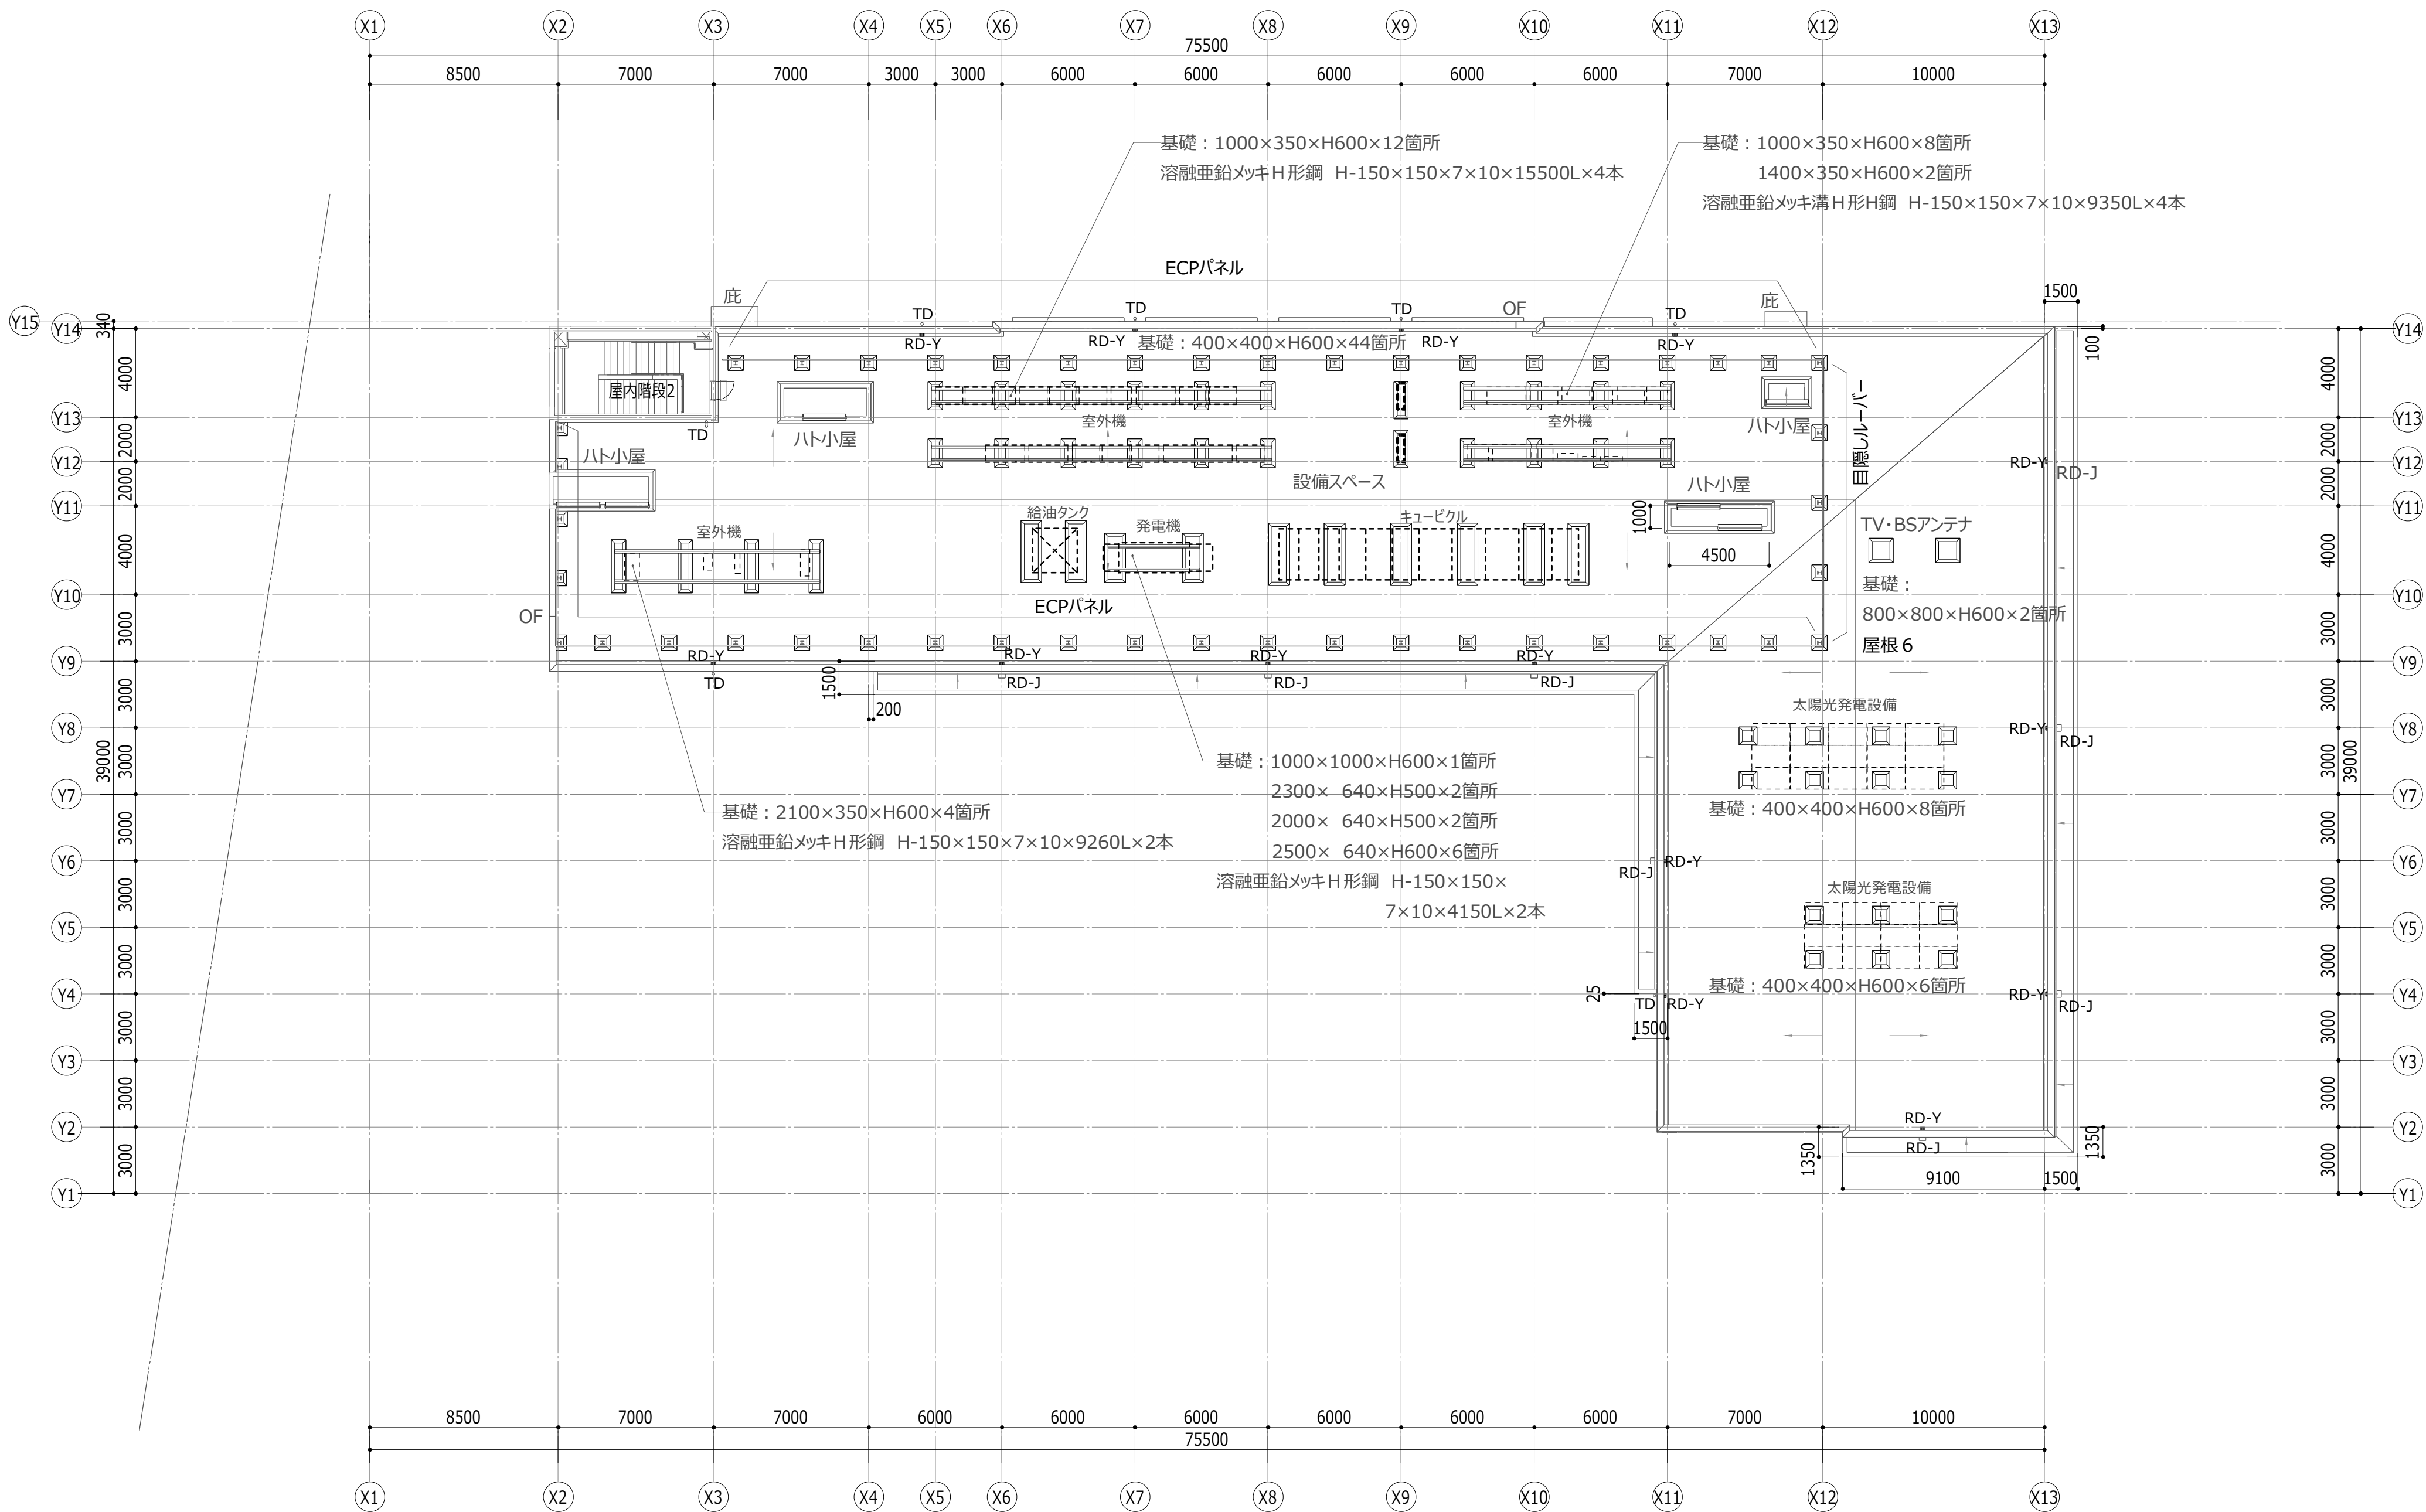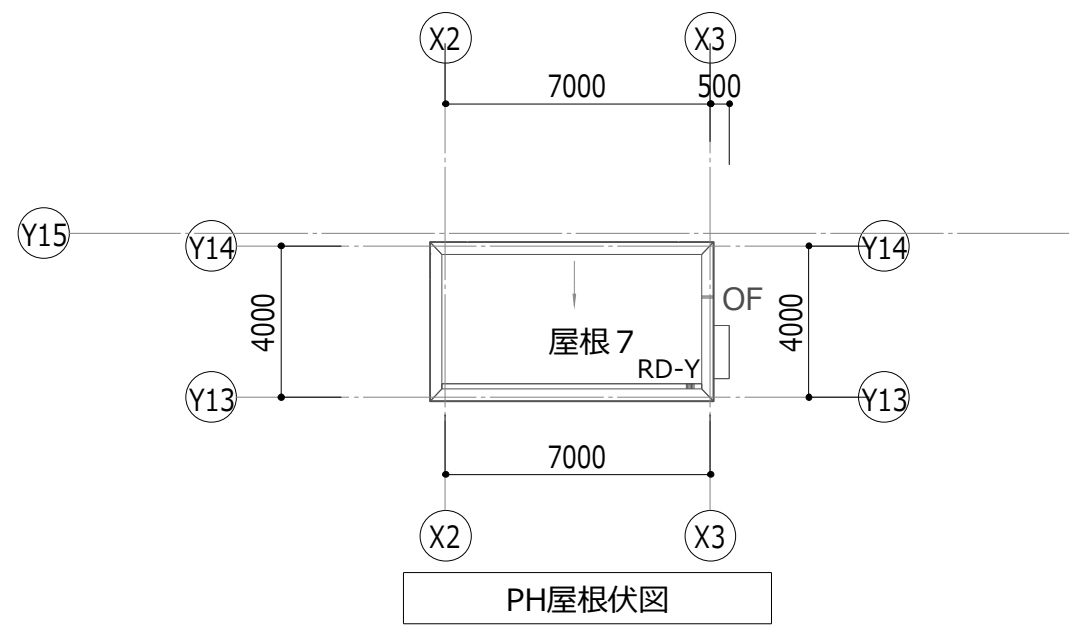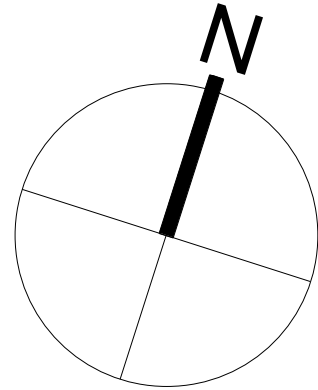

凡 例	
・TD：縦樋カラーVP100φ	・RD-T：縦引き用 ルーフドレン 100φ
・RD-Y：中継用ルーフドレン 100φ	・RD-Y：横引き用 ルーフドレン 100φ
・消：消火器BOX（埋込型）	
・消：消火栓	
・消：消火栓＋消火器(埋込型)	
・消：移動式粉末消火設備（別途工事）	
・▼：非常用代替出入口に代わる窓	


		検 <
--	--	--

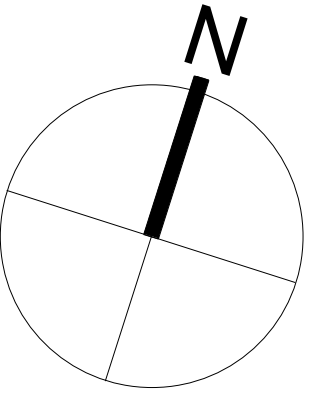

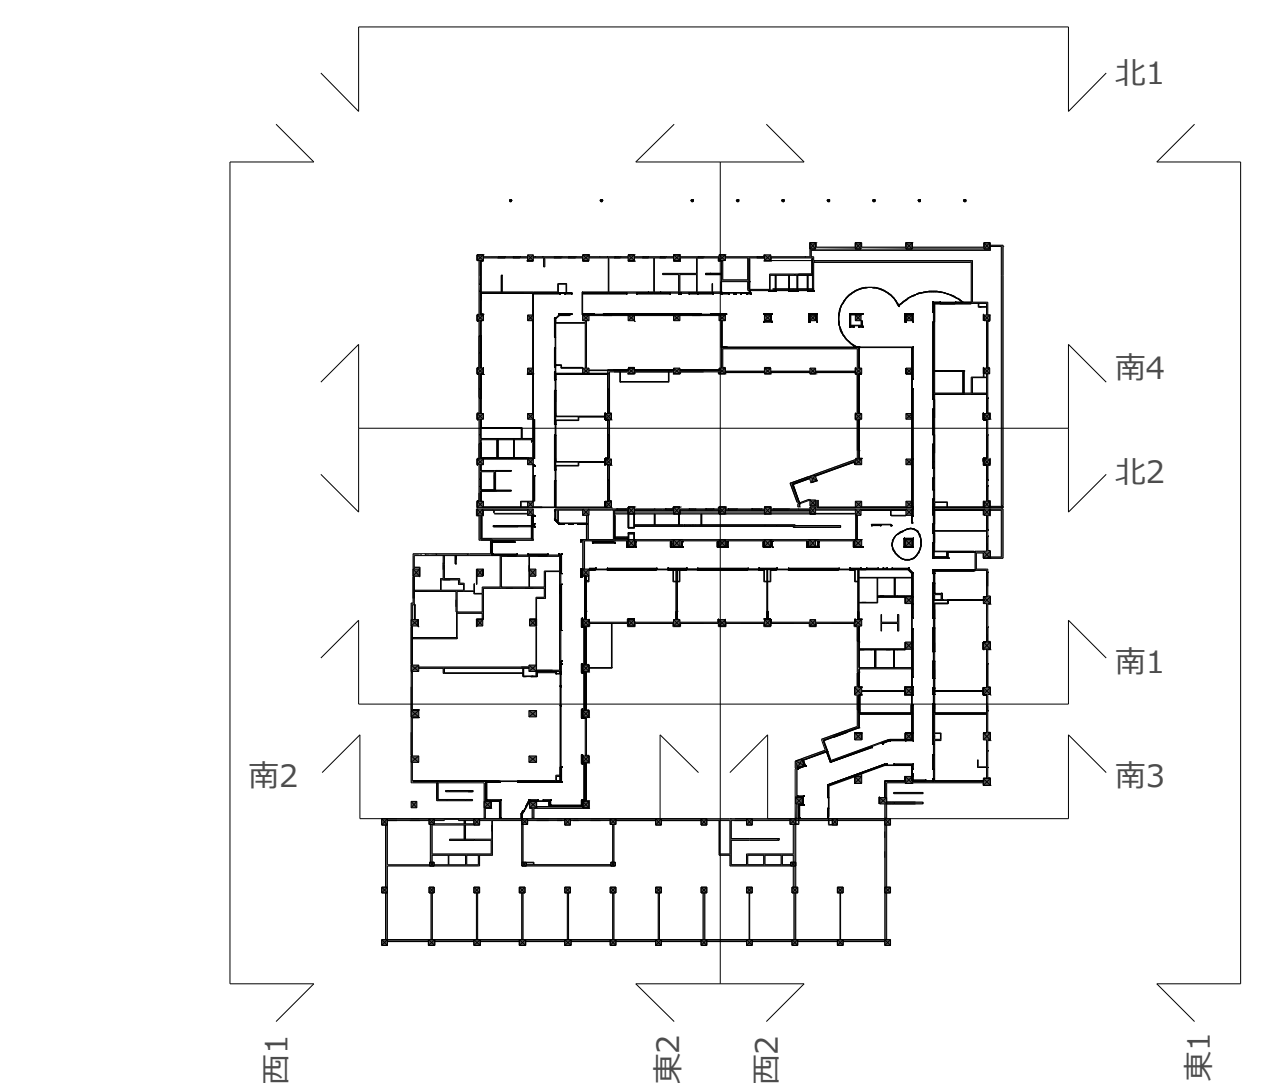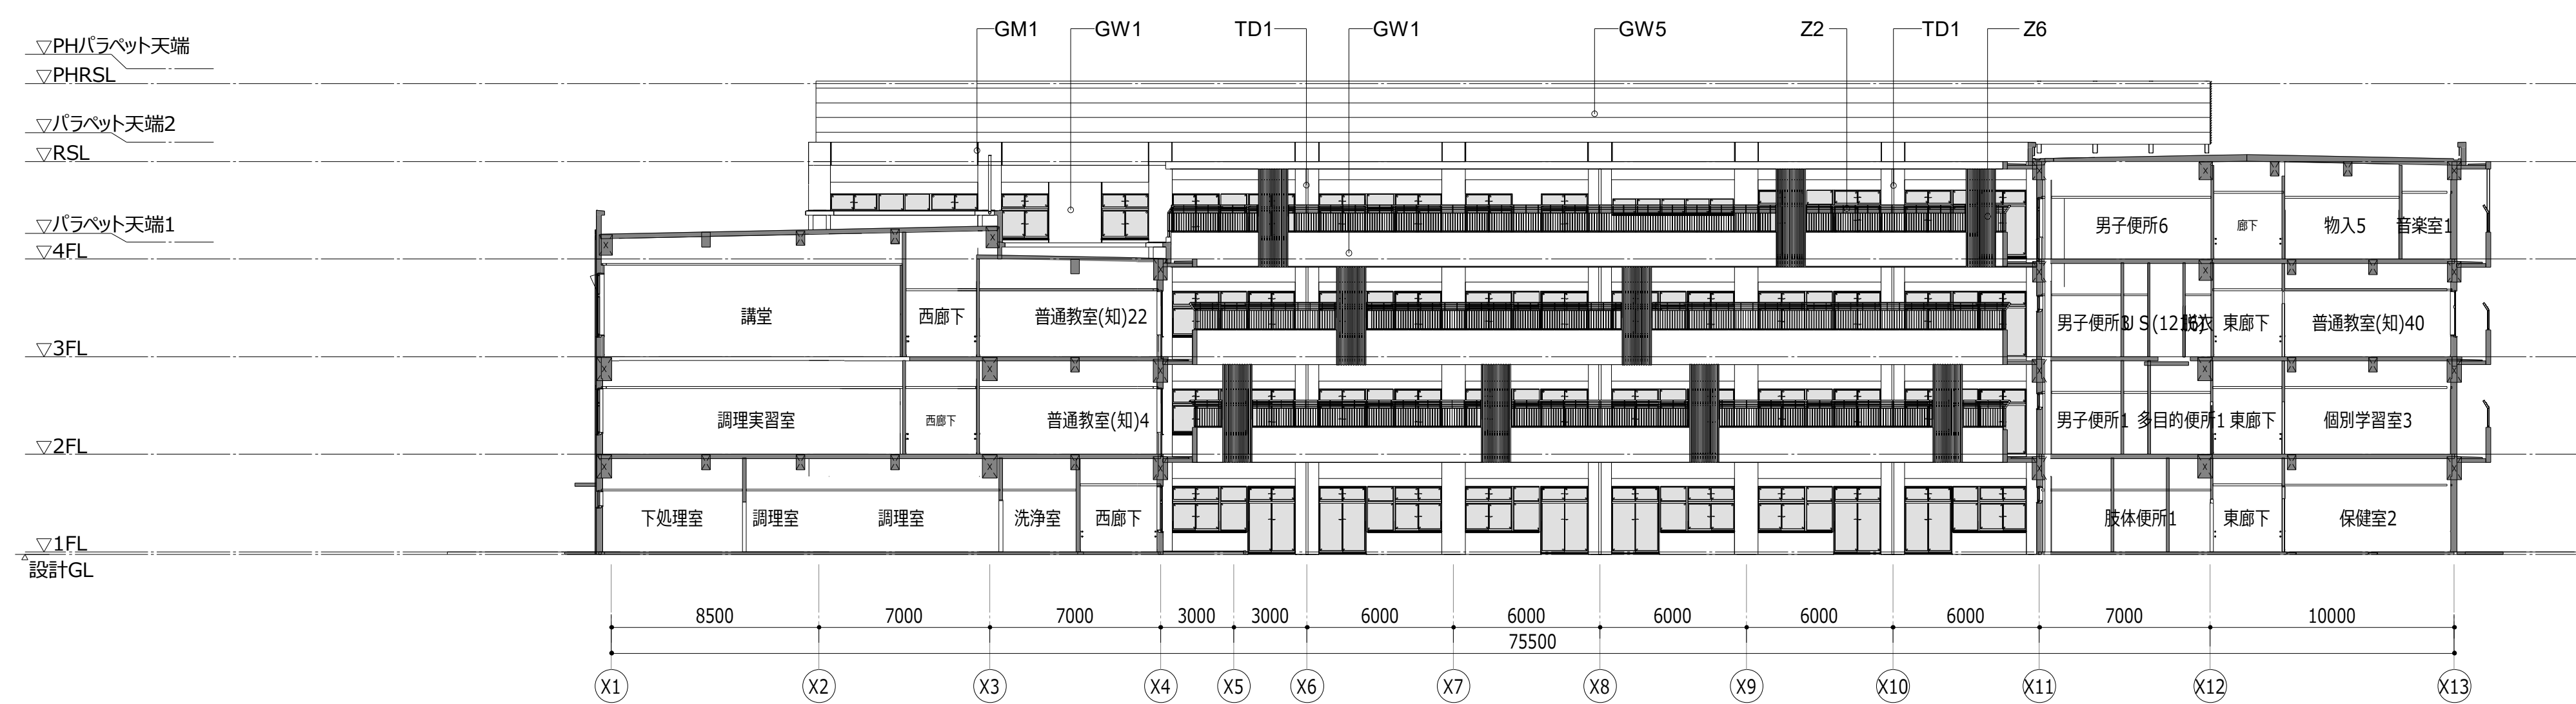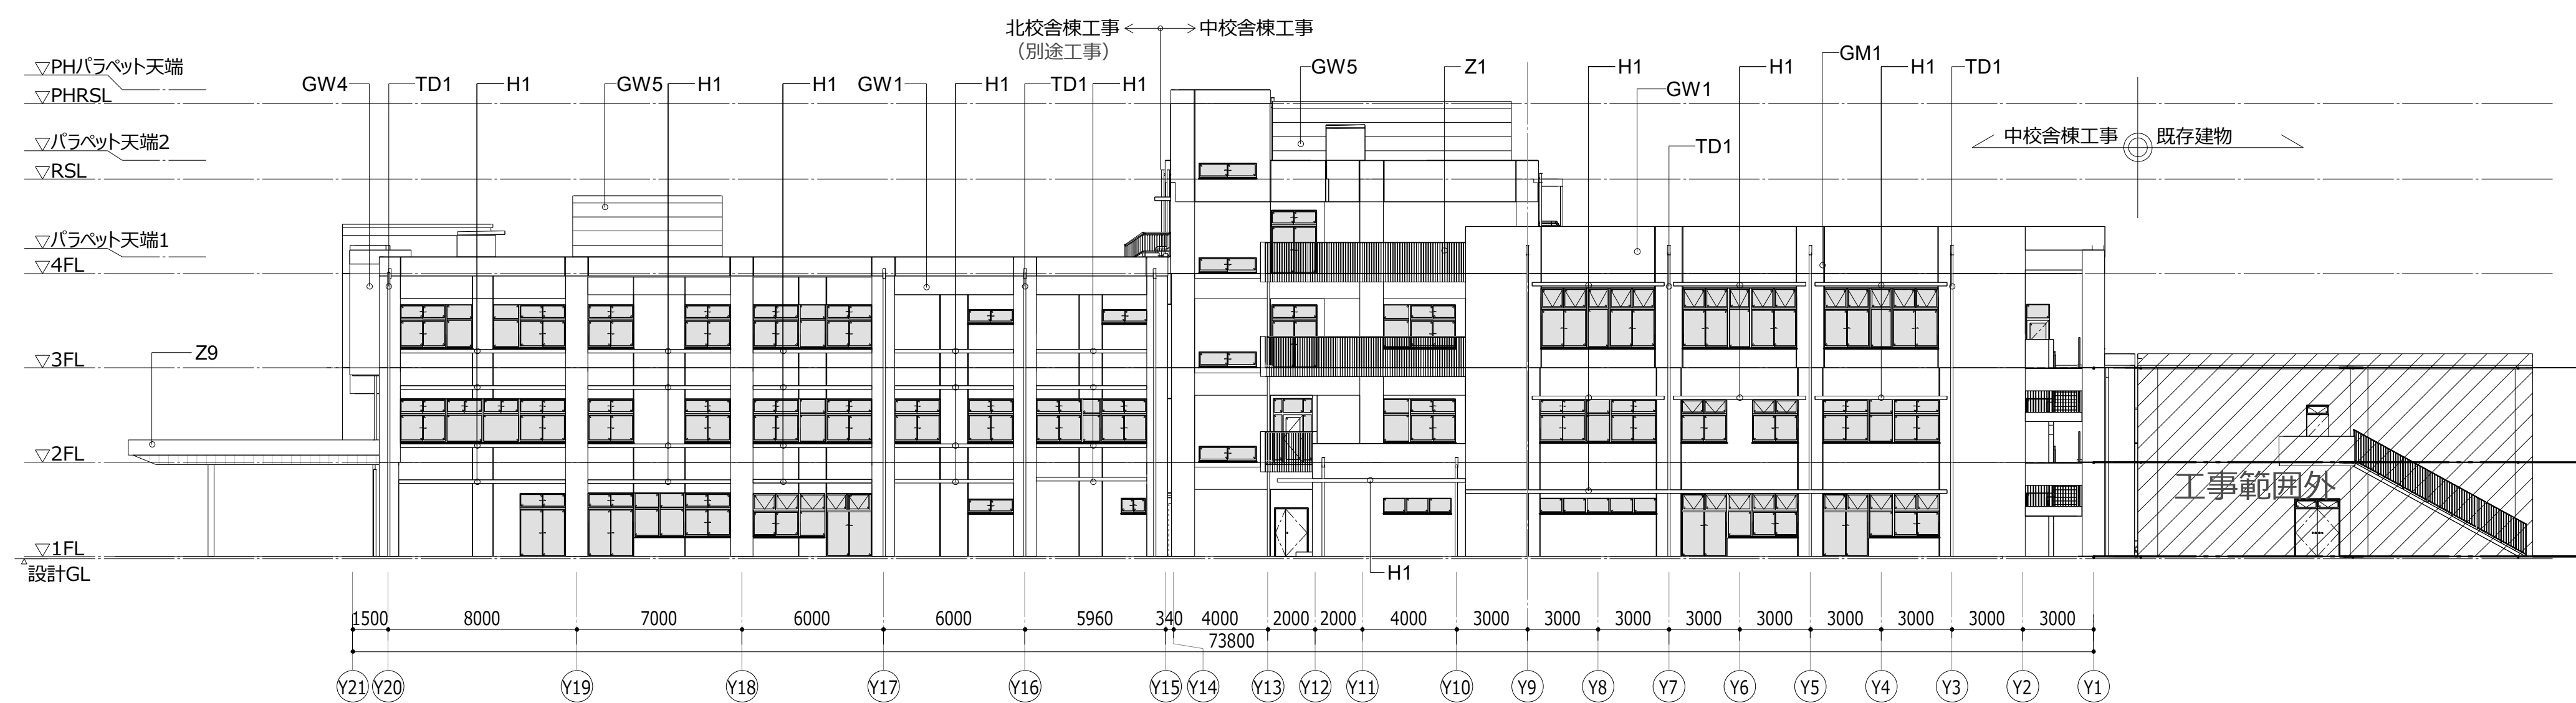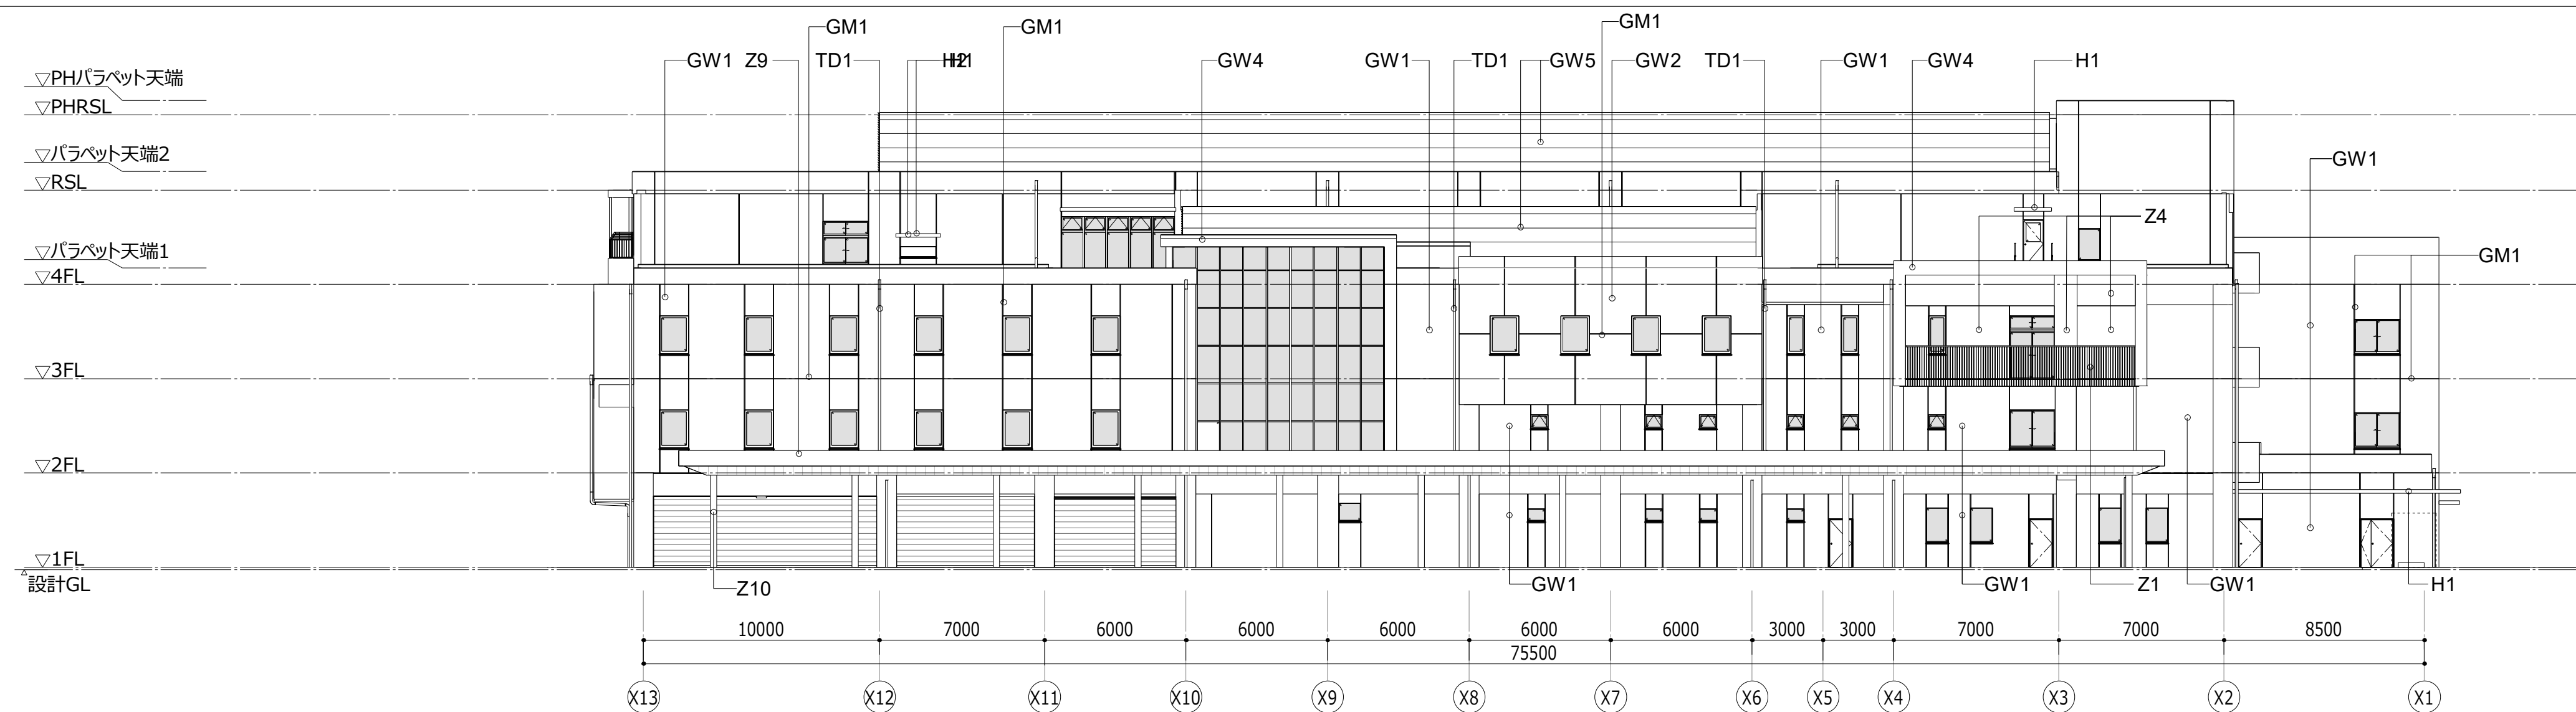


外部仕上	
GM1	伸縮目地
GW1	コンクリート打放し (B種) 防水形復層塗材E
GW2	コンクリート打放し (B種) ハイブリットカラーコーティング仕上
GW3	ALCの上、防水形復層塗材E
GW4	アルミカットパネル t 3.0 F U - B
GW5	押出成形セメント板 t=60 W900 親水性ふっ素樹脂
H1	庇：コンクリートコテ押えの上、塗膜防水 (X - 2)
H2	アルミカットパネル t 3.0 F U - B
TD1	堅種：カー U P 管 (100φ) S U S 製摺み金物@1,200
TD2	堅種：S U S 製丸種 H L 仕上げ (100φ) S U S 製摺み金物@1,200
Z1	スチール F B 亜鉛メッキ リン酸処理
Z2	手摺：スチール F B 亜鉛メッキ リン酸処理
Z4	桧板 t 15 上小節 (紀州材) 下見板張り W P 塗
Z5	アルミ押出型材 U E - B
Z6	アルミ押出型材 U E - B
Z9	アルミパネル t 2.0 曲付加工 B-U/E
Z10	スチール製 発泡性耐火シートの上 専用上塗材

外部仕上	
GM1	伸縮目地
GW1	コンクリート打放し（B種）防水形複層塗材E
GW2	コンクリート打放し（B種）ハイブリットカラーコーティング仕上
GW3	ALCの上、防水形複層塗材E
GW4	アルミカットパネル t 3.0 F U - B
GW5	押出成形セメント板 t=60 W900 親水性ふっ素樹脂
H1	底：コンクリートコテ押えの上、塗膜防水（X - 2）
H2	アルミカットパネル t 3.0 F U - B
TD1	縦樋：カラーV P 管（100φ） S U S 製掘み金物@1,200
TD2	縦樋： S U S 製丸樋 H L 仕上げ（100φ） S U S 製掘み金物@1,200
Z1	スチール F B 垂鉛メッキ リン酸処理
Z2	手摺：スチール F B 垂鉛メッキ リン酸処理
Z4	桧板 t 15 上小節（紀州材）下見板張り W P 塗
Z5	アルミ押出型材 U E - B
Z6	アルミ押出型材 U E - B
Z9	アルミパネル t 2.0 曲げ加工 B-UE
Z10	スチール製 発泡性耐火シートの上 専用上塗材

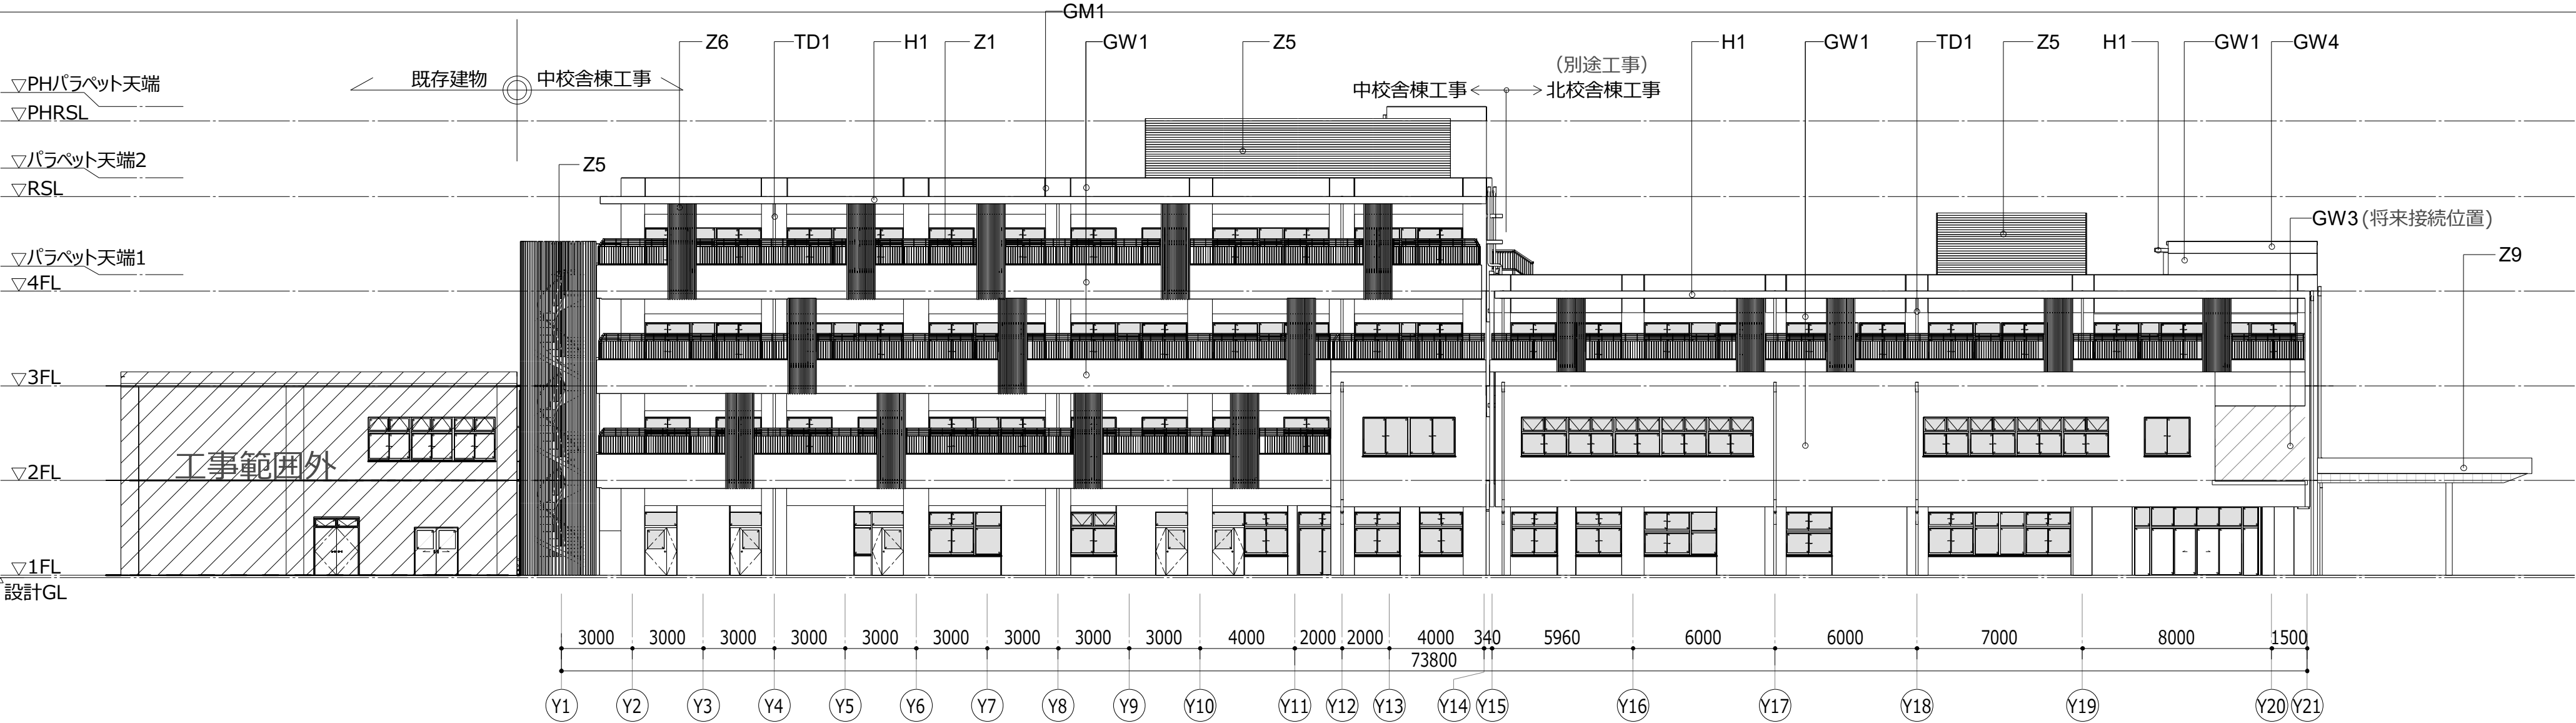


東立面図（1）

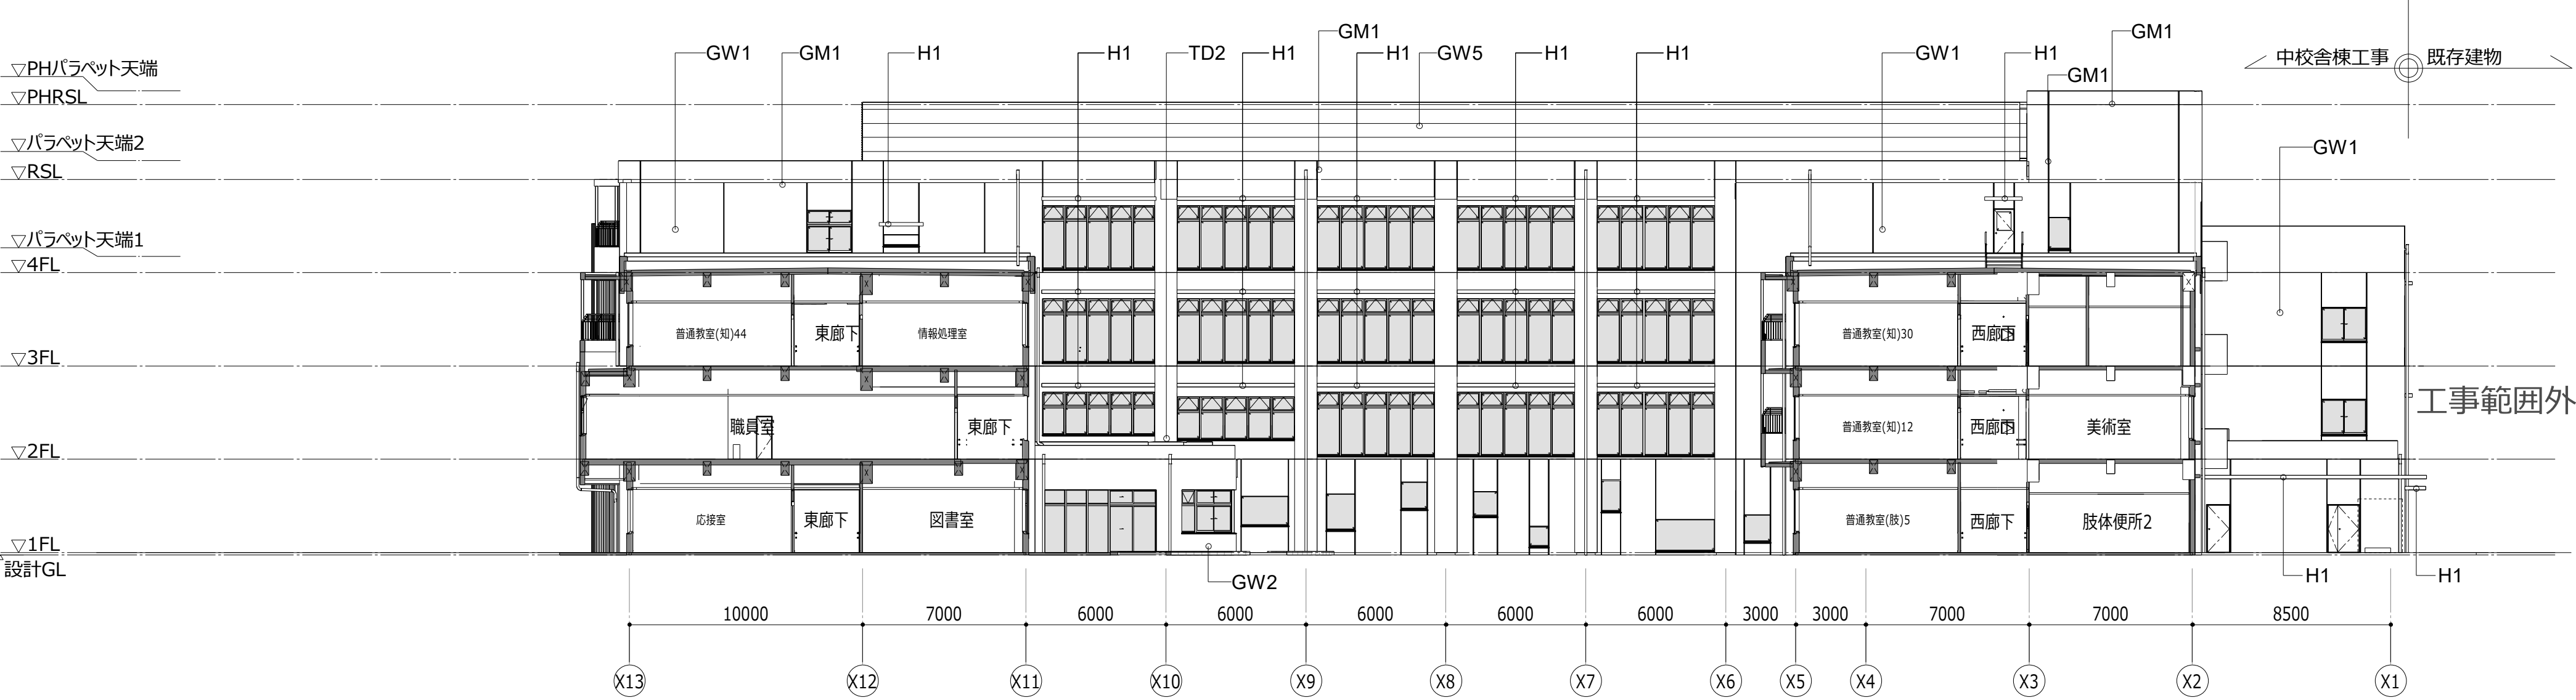


北立面図（2）




西立面図（2）

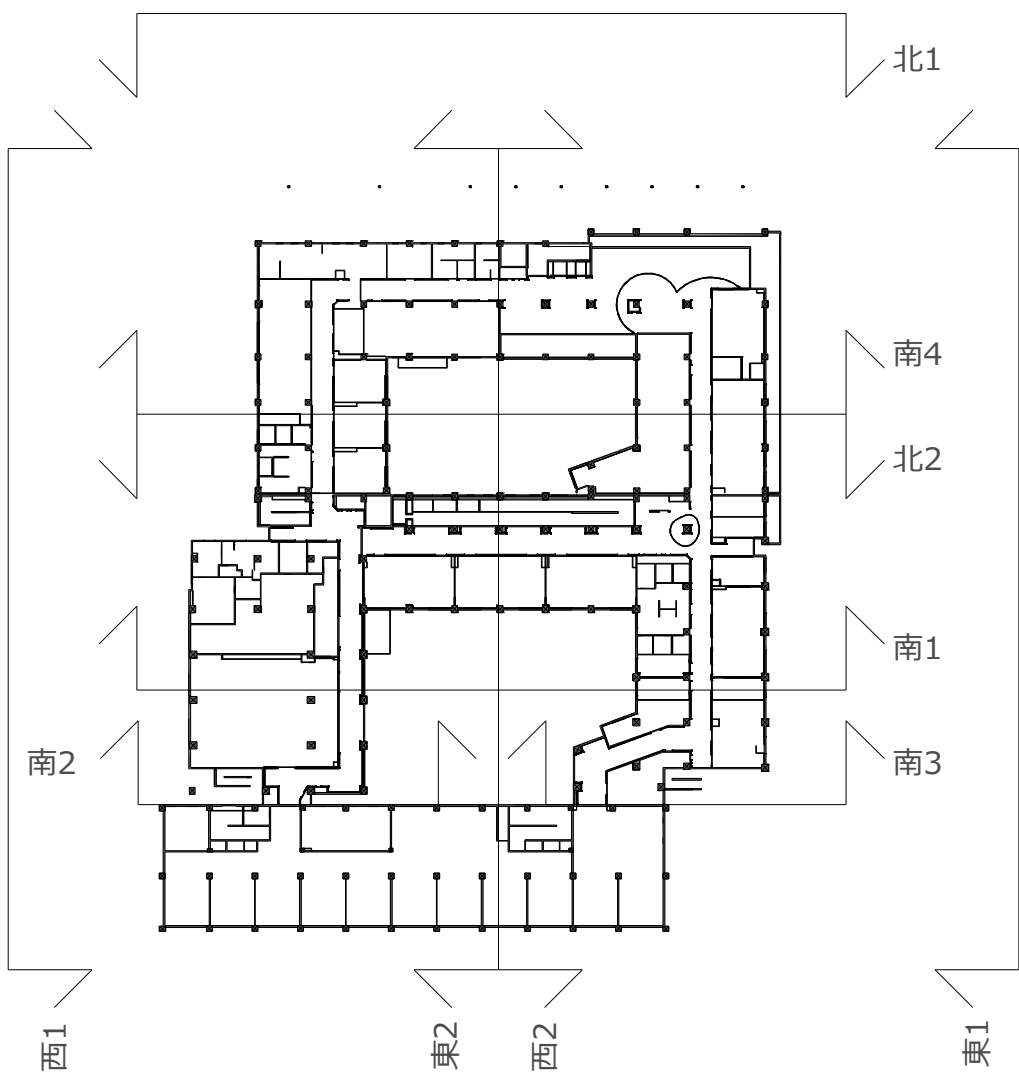




	</
--	--	----

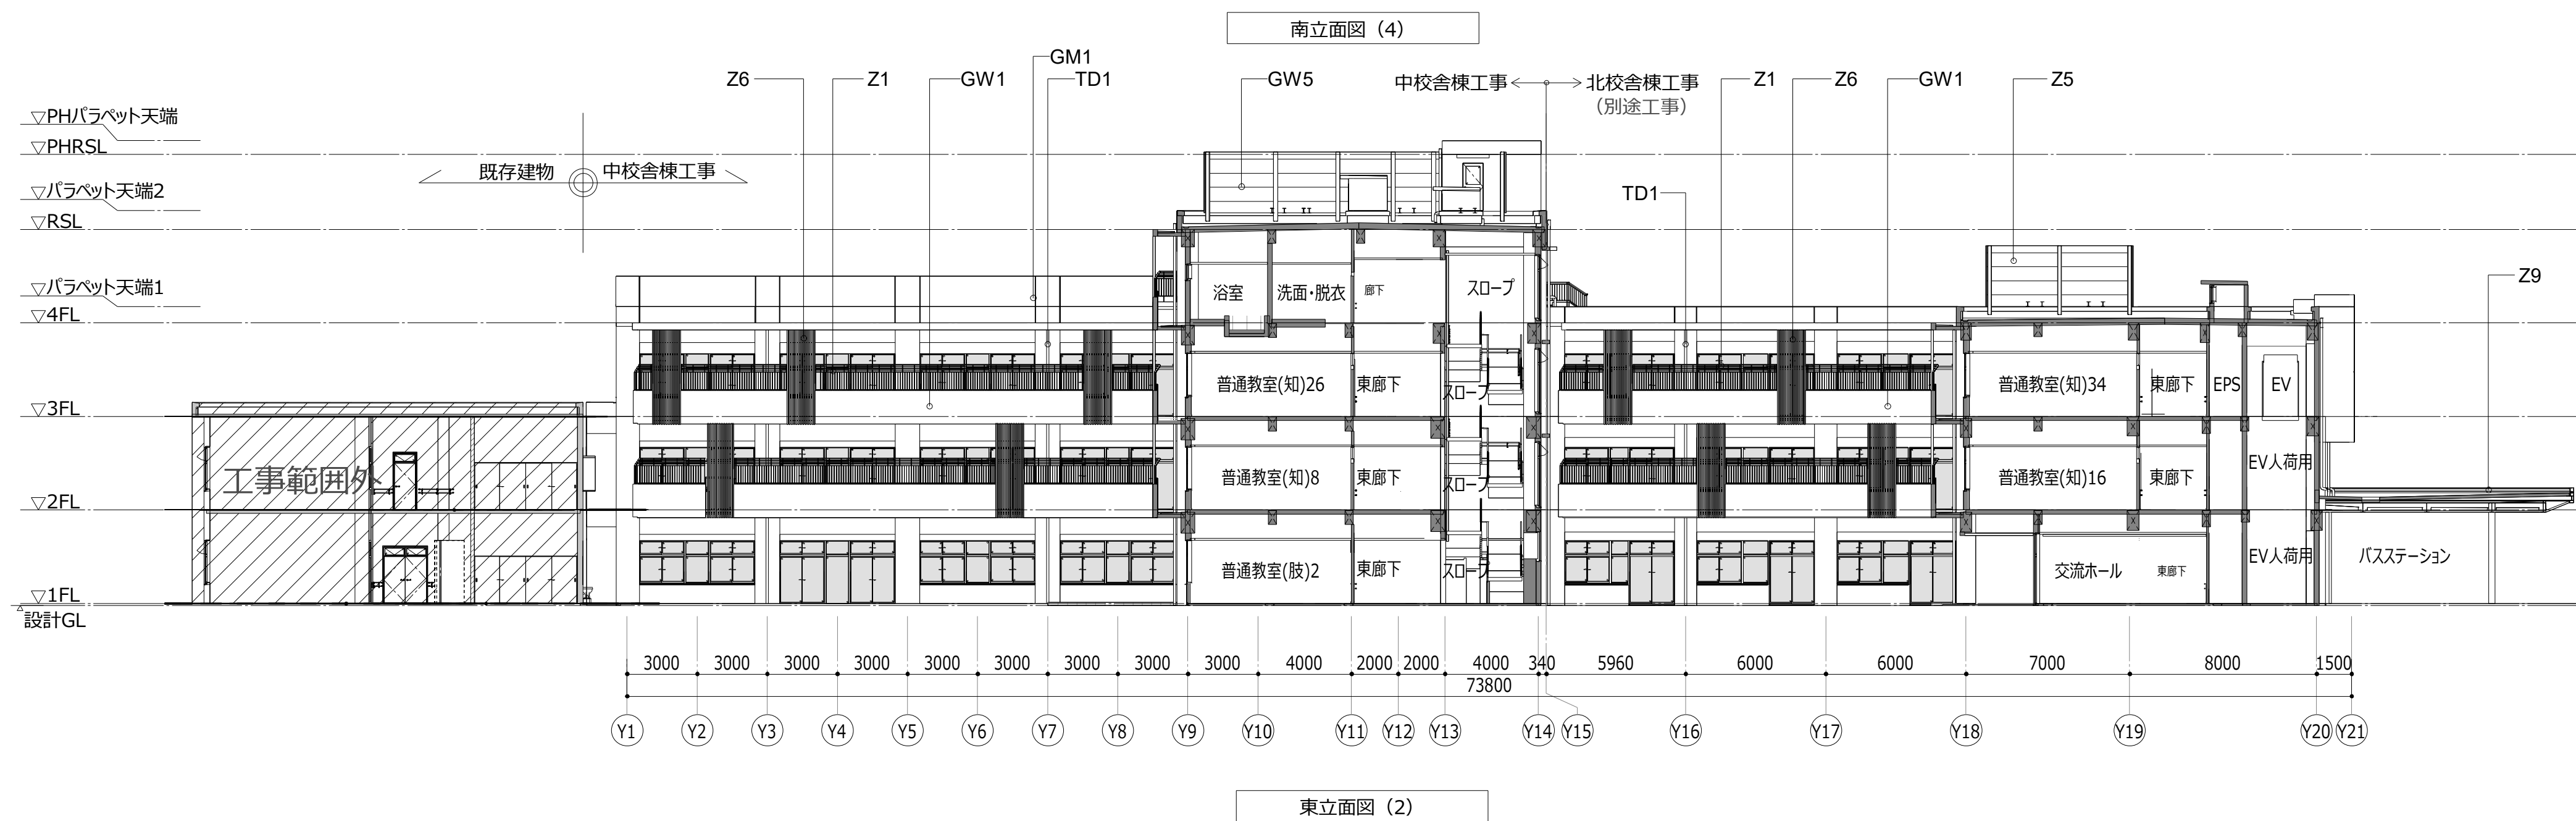

外部仕上	
GM1	伸縮目地
GW1	コンクリート打放し (B種) 防水形覆層塗材E
GW2	コンクリート打放し (B種) ハーフブラッドカラーコーティング仕上
GW3	ALCの上、防水形覆層塗材E
GW4	アルミカットパネル t 3.0 F U - B
GW5	押出成形セメント板 t=60 W900 親水性ふっ素樹脂
H1	底 : コンクリートコテ押えの上、塗膜防水 (X - 2)
H2	アルミカットパネル t 3.0 F U - B
TD1	堅種 : カラー V P 管 (100φ) S U S 製組み金物@1,200
TD2	堅種 : S U S 製丸種 H L 仕上げ (100φ) S U S 製組み金物@1,200
Z1	スチール F B 亜鉛メッキ リン酸処理
Z2	手摺 : スチール F B 亜鉛メッキ リン酸処理
Z4	桧板 t 15 上小節 (紀州材) 下見板張り W P 塗
Z5	アルミ押出型材 U E - B
Z6	アルミ押出型材 U E - B
Z9	アルミパネル t 2.0 曲げ加工 B-U/E
Z10	スチール製 発泡性耐火シートの上 専用上塗材

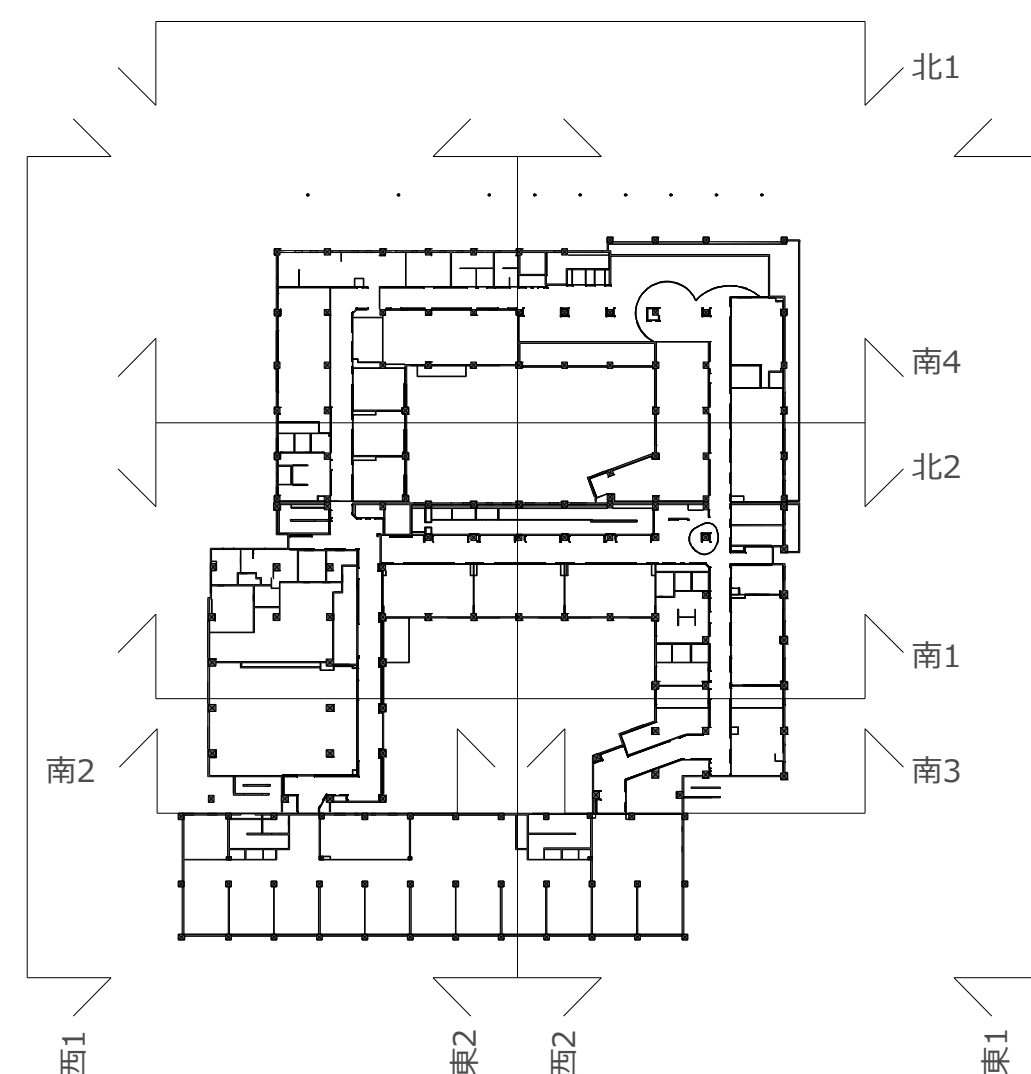


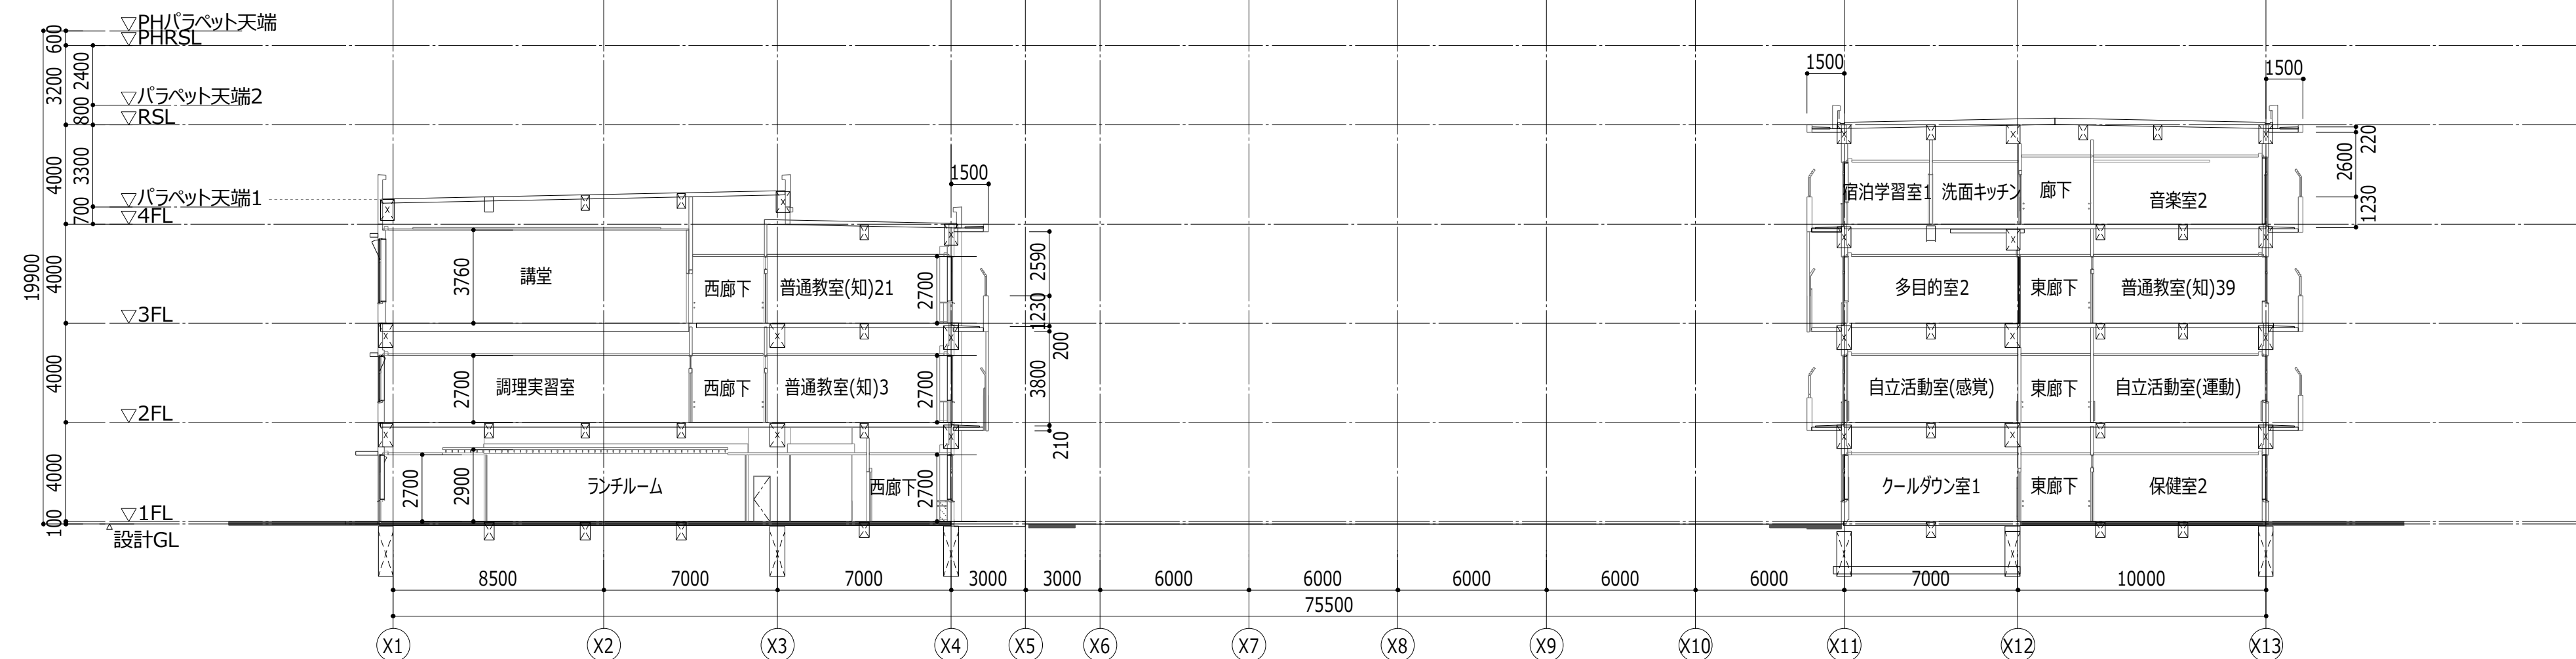

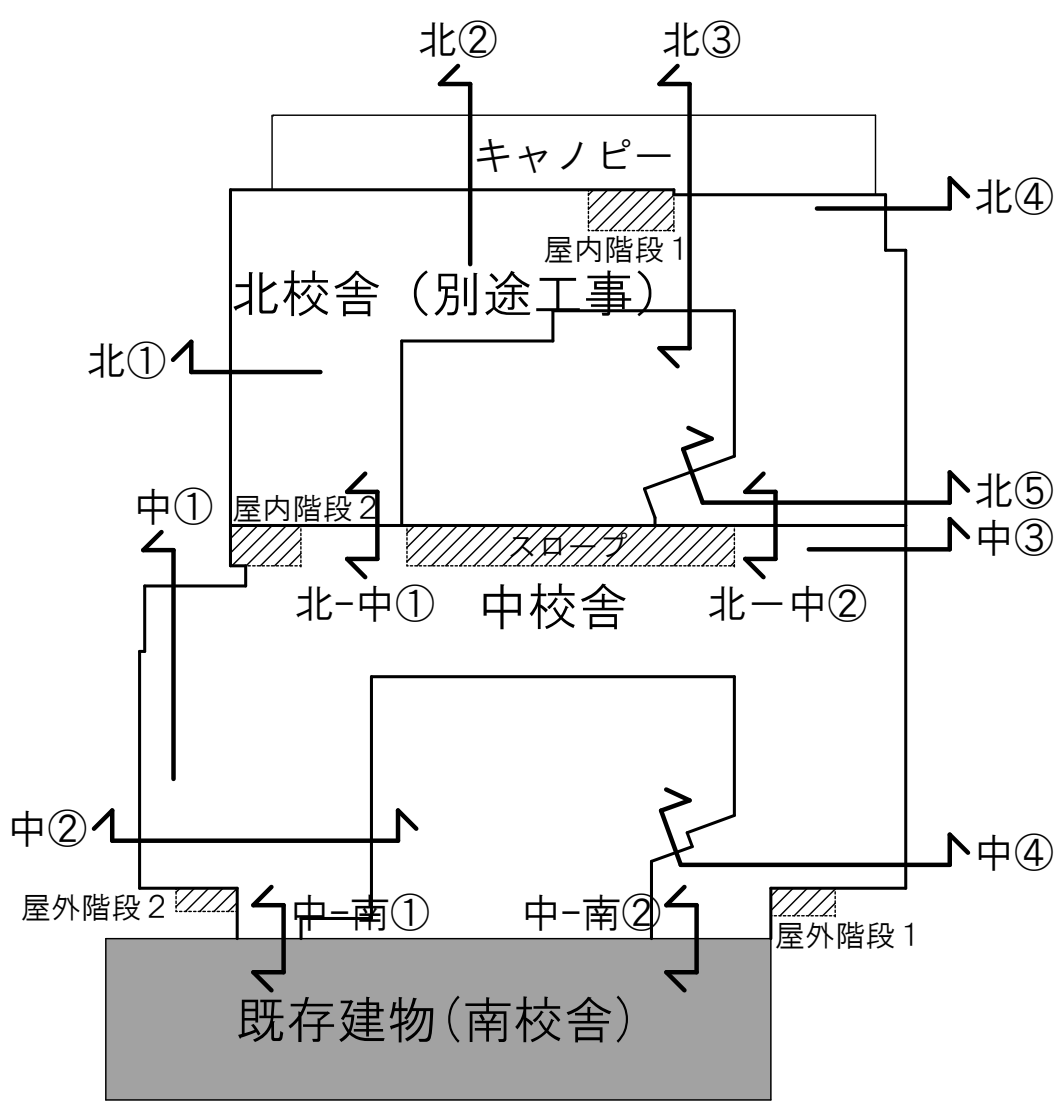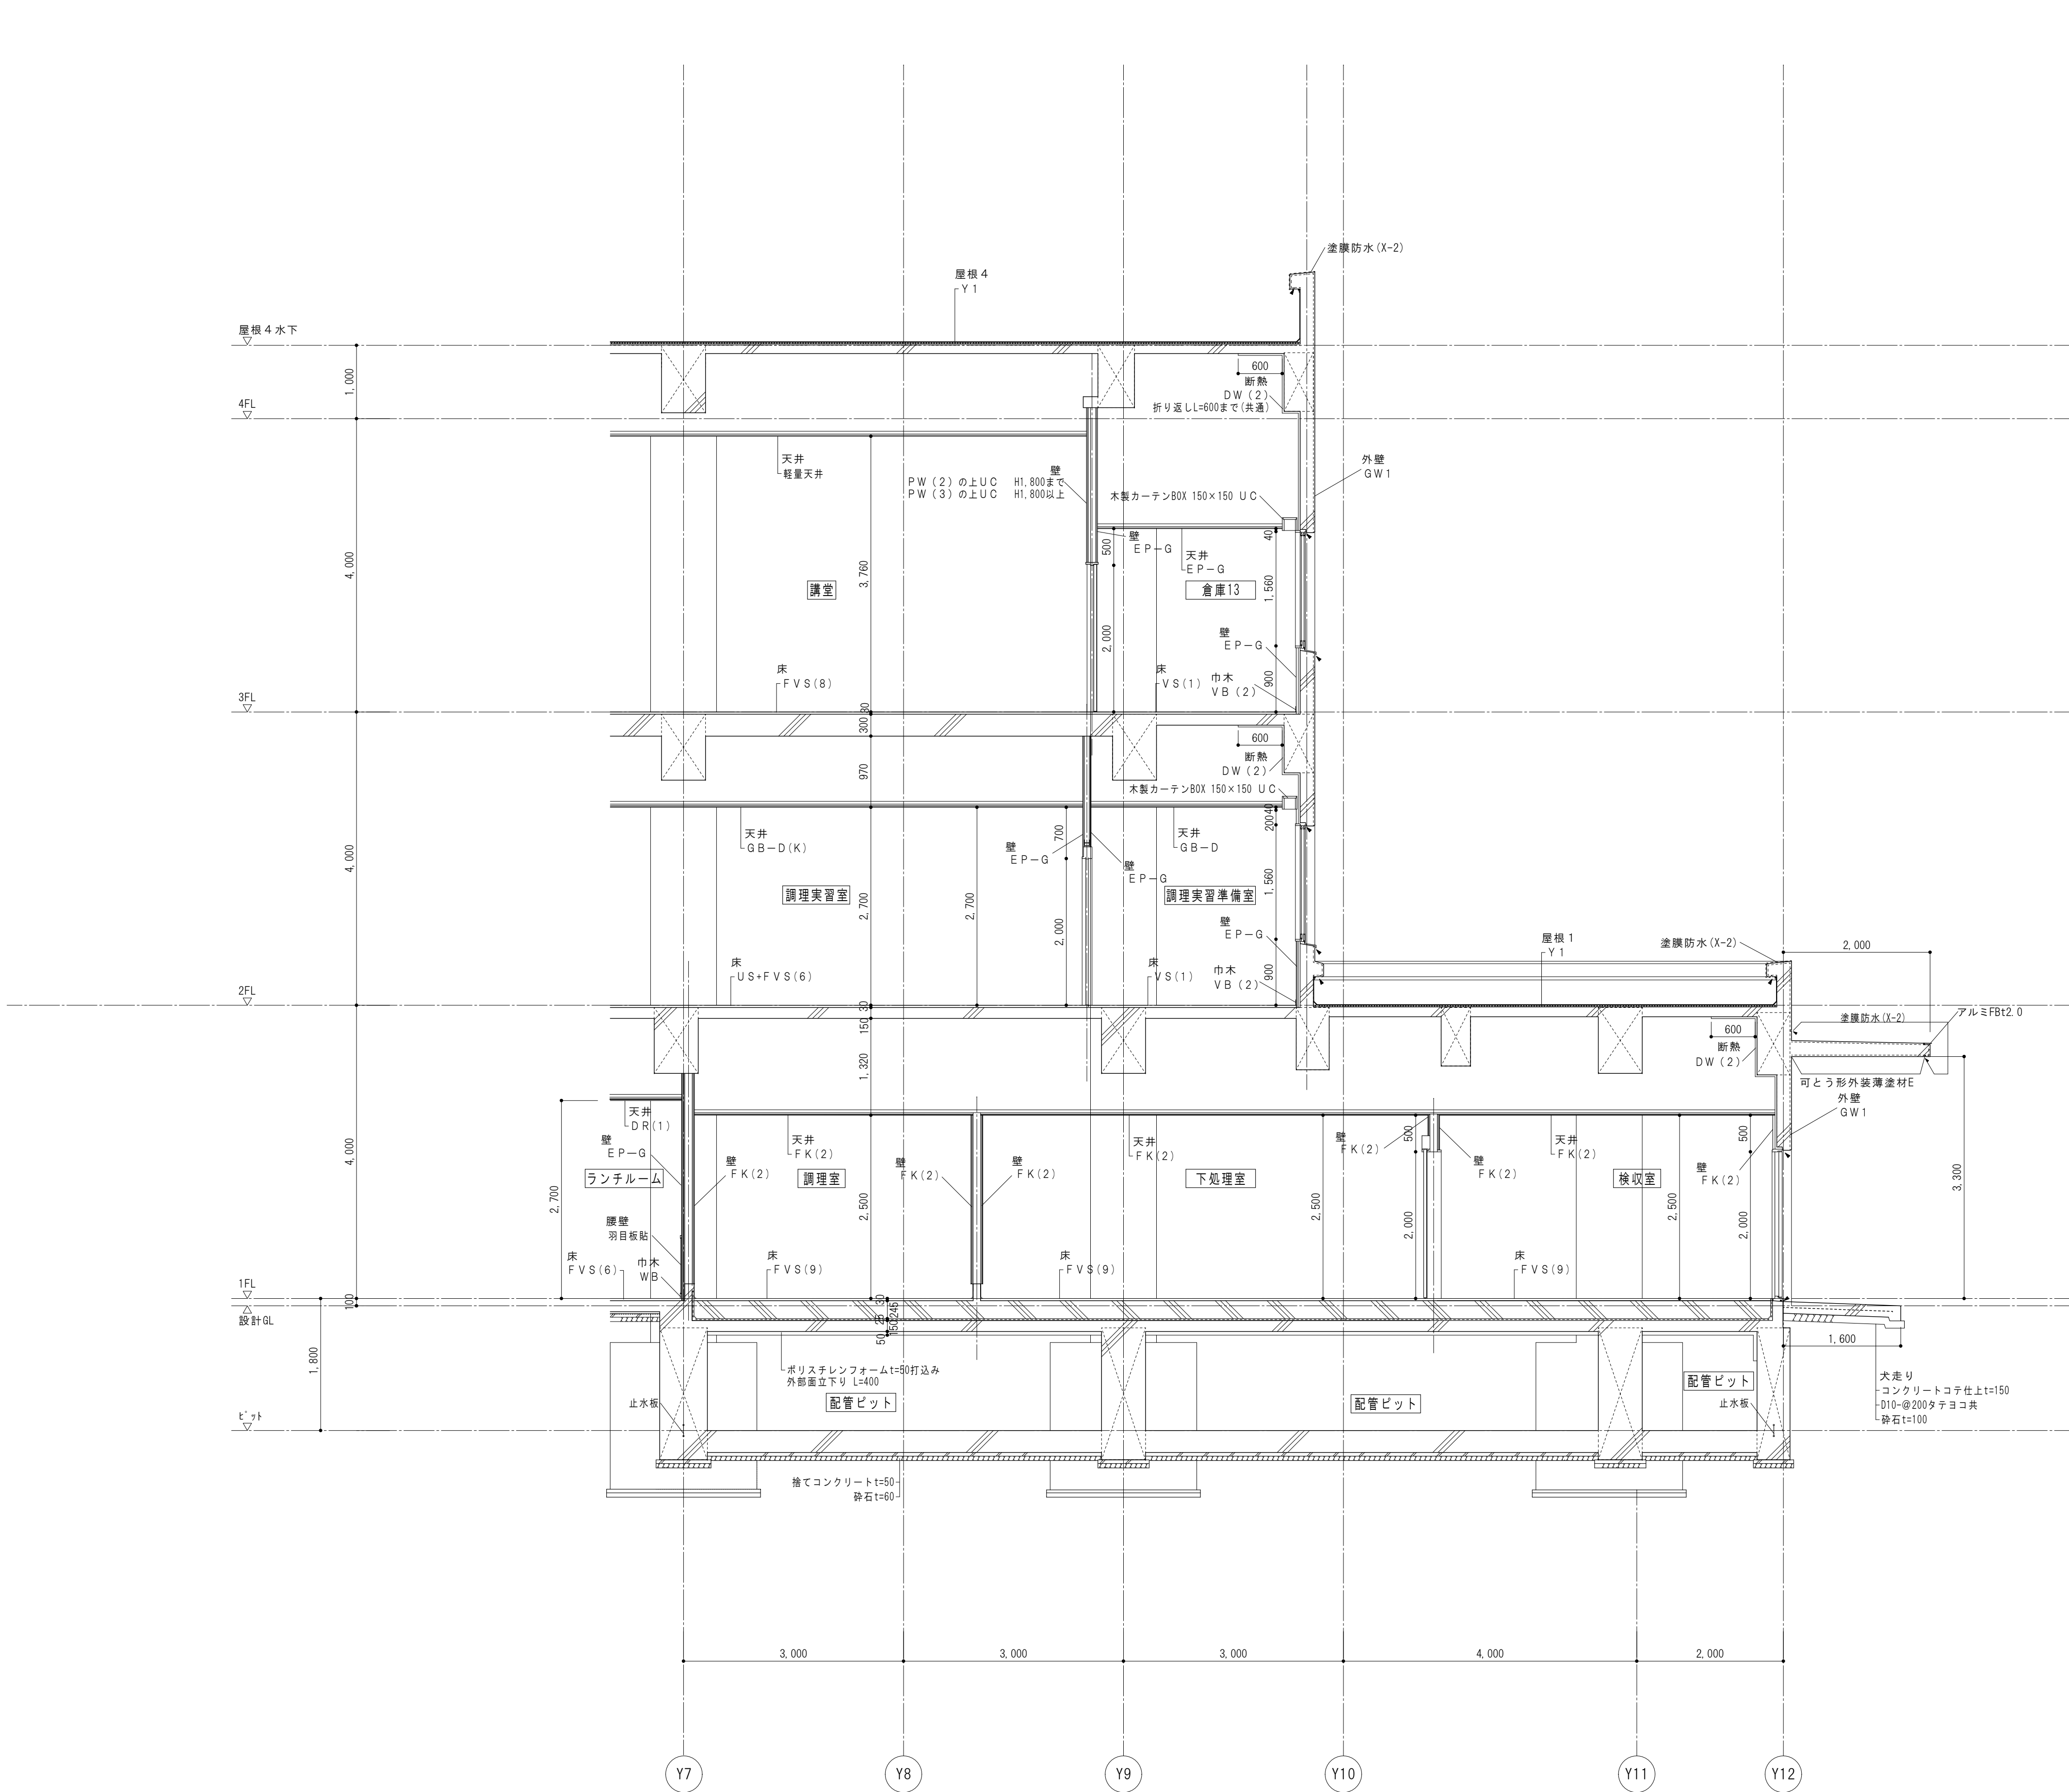

断面詳細図 中①


			検 <
--	--	--	--

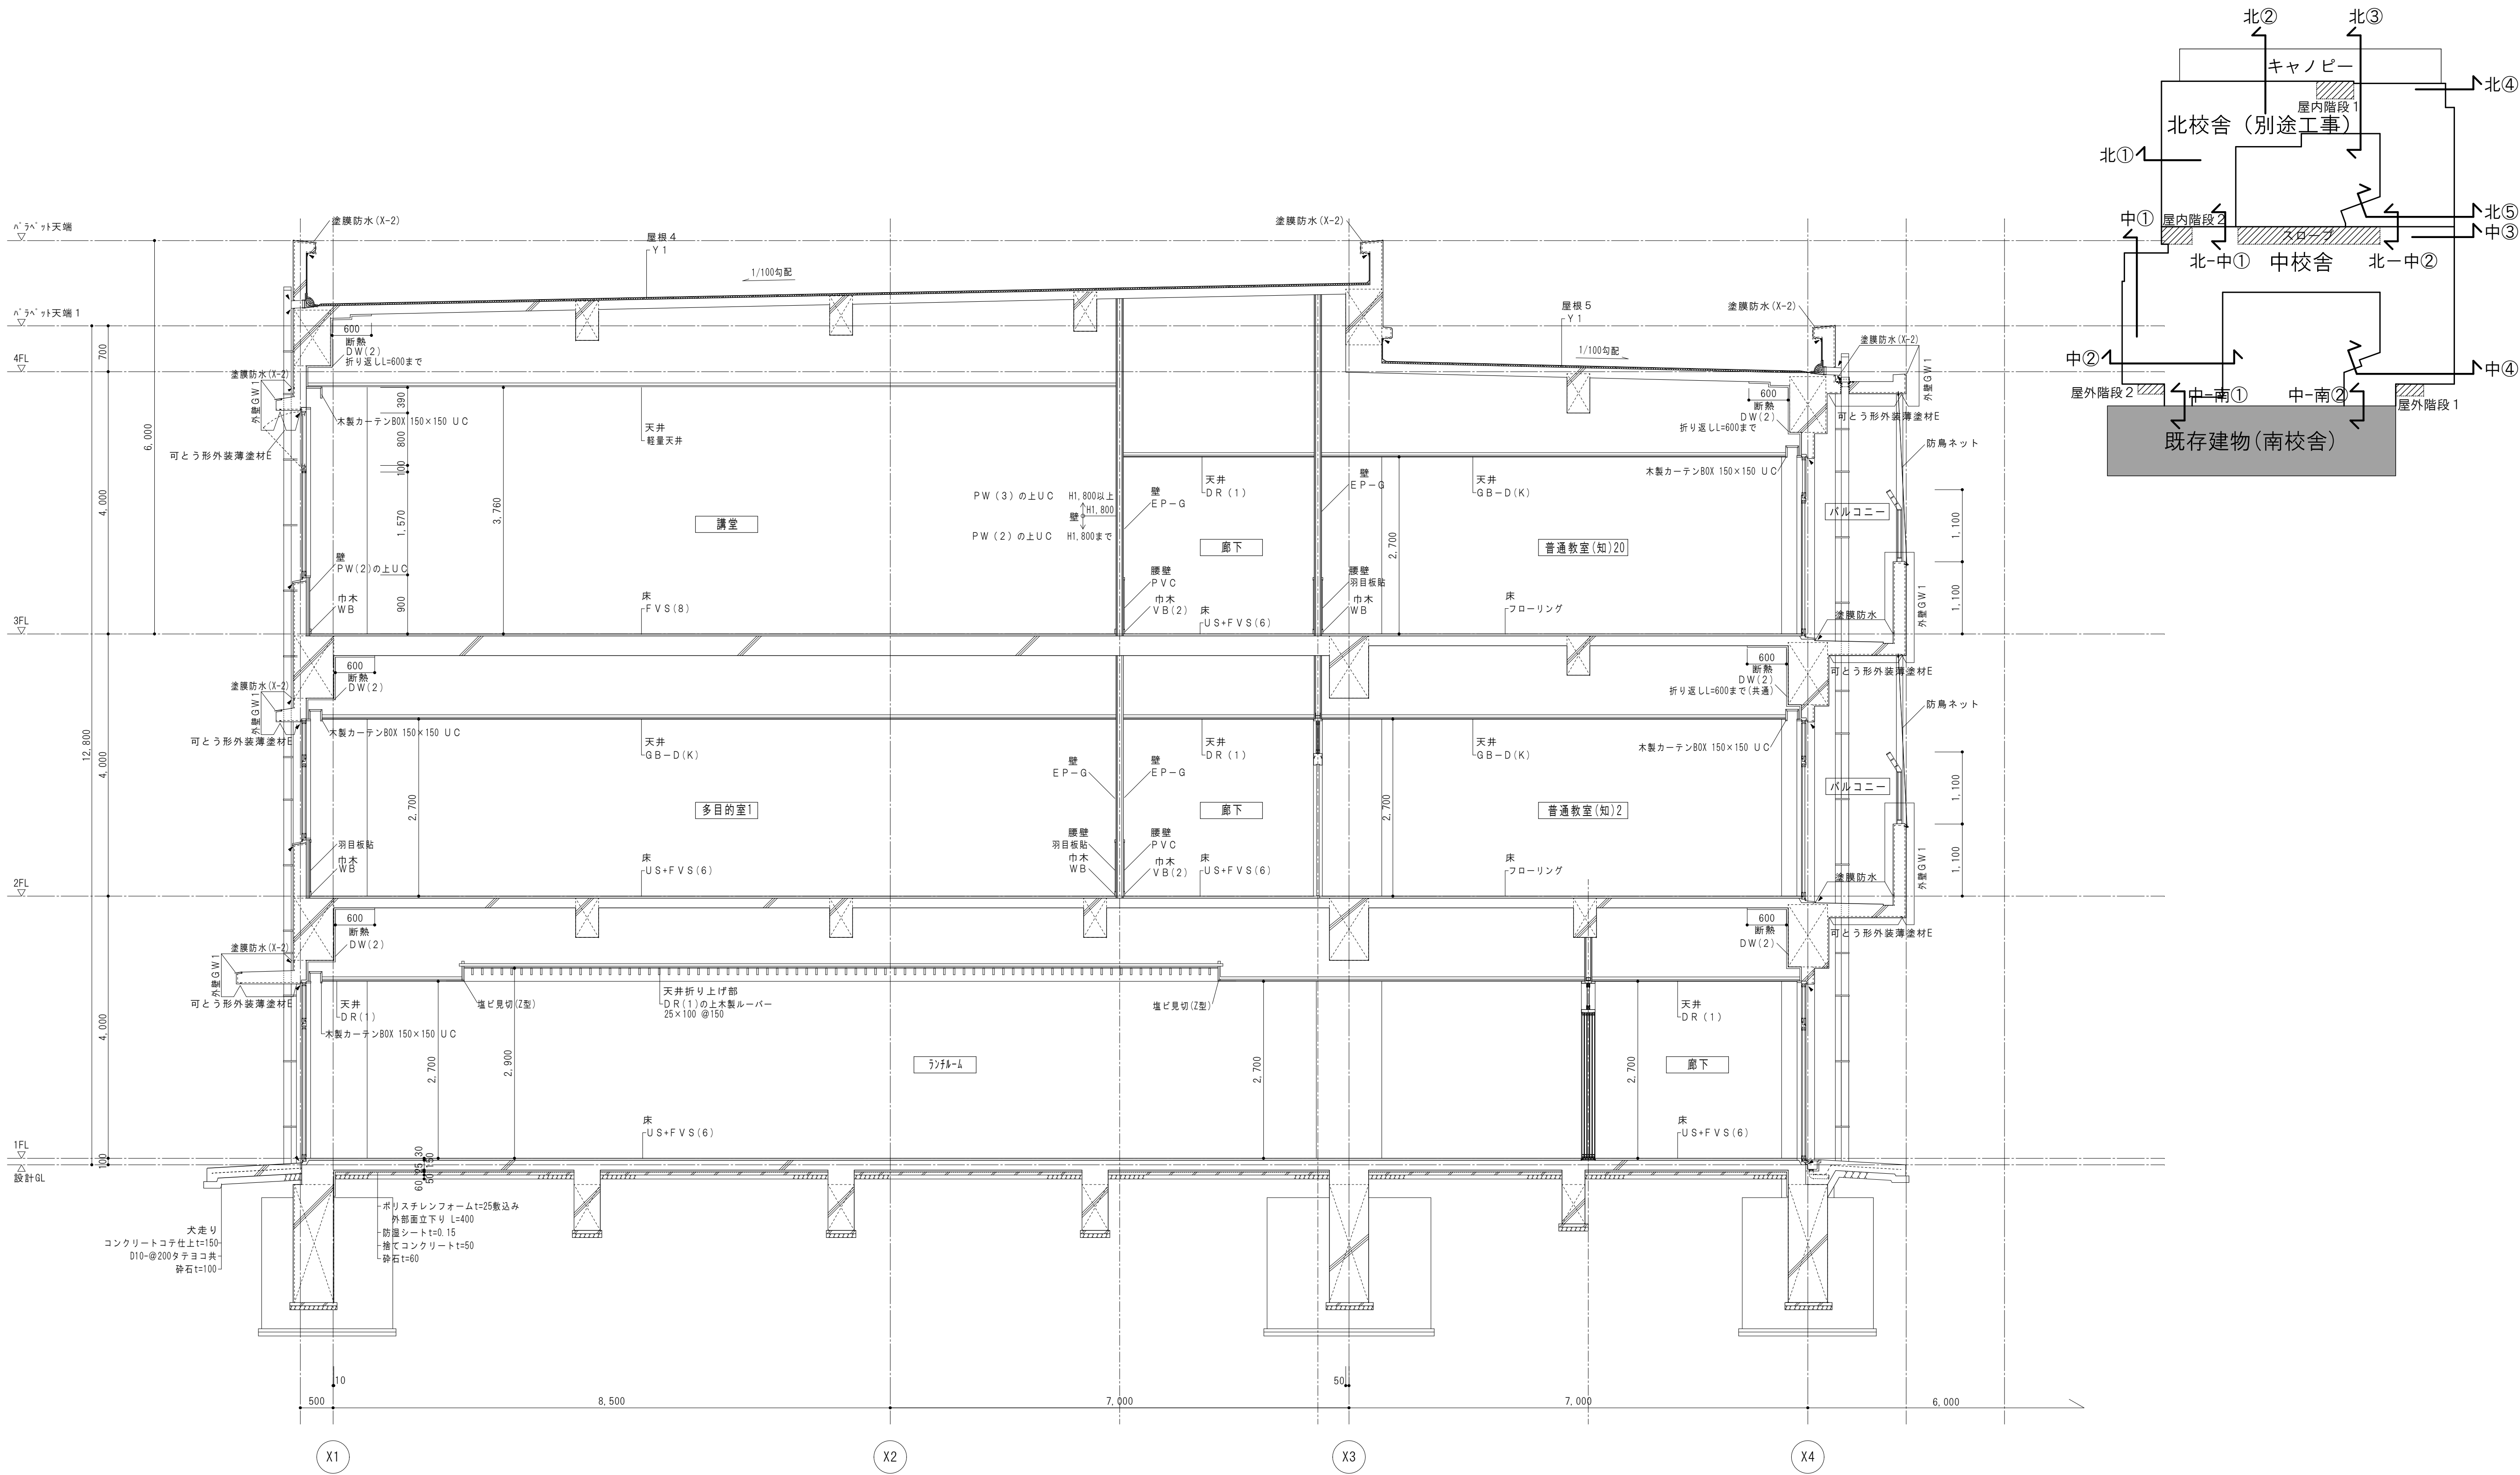


断面詳細図 中②

		検 印	内 藤 ・ フ ジ 設 計 共 同 体		（一級建築士 登録第1490462号） （構造設計一級建築士 第4071号） 藤田 貴司 【構造関係規定に関わる部分が適合する】	工事名 紀北支援学校中学校棟建築工事	図 審
京都市左京区田中大塚町182	（主任技術者）		【一級建築士 登録第361974号】 （設備設計一級建築士 第3969号） 山本 篤史 【設備関係規定に関わる部分が適合する】	図 名 断面詳細図（2）（中②）	縮 尺 A1:1/50 A3:1/100	設計日	A-026
一級建築士 神先 誠司（登録第252129号）	一級建築士 山田 俊二（登録第183136号）						
一級建築士事務所 京都府知事登録 0661第02281号							


検 印	内 藤 ・ フ ジ 設 計 共 同 体		〔一級建築士 登録第159462号〕 〔構造設計一級建築士 第4071号〕 藤田 貴司	工事名 紀北支援学校中学校舎棟建築工事	図書		
			【構造関係規定に関わる部分が適合する】				
			〔一級建築士 登録第361974号〕 〔設備設計一級建築士 第5999号〕 山本 篤史				
	京都市左京区田中大堰町 1 8 2 一級建築士 神先 誠司 (登録第252129号) 一級建築士事務所 京都府知事登録 第612291号	(主任技術者) 一級建築士 山田 俊二 (登録第183136号)	【設備関係規定に関わる部分が適合する】	図 名 断面詳細図 (4) (中 4)	縮 尺 A1:1/50 A3:1/100	設計日	A - 0 2 8

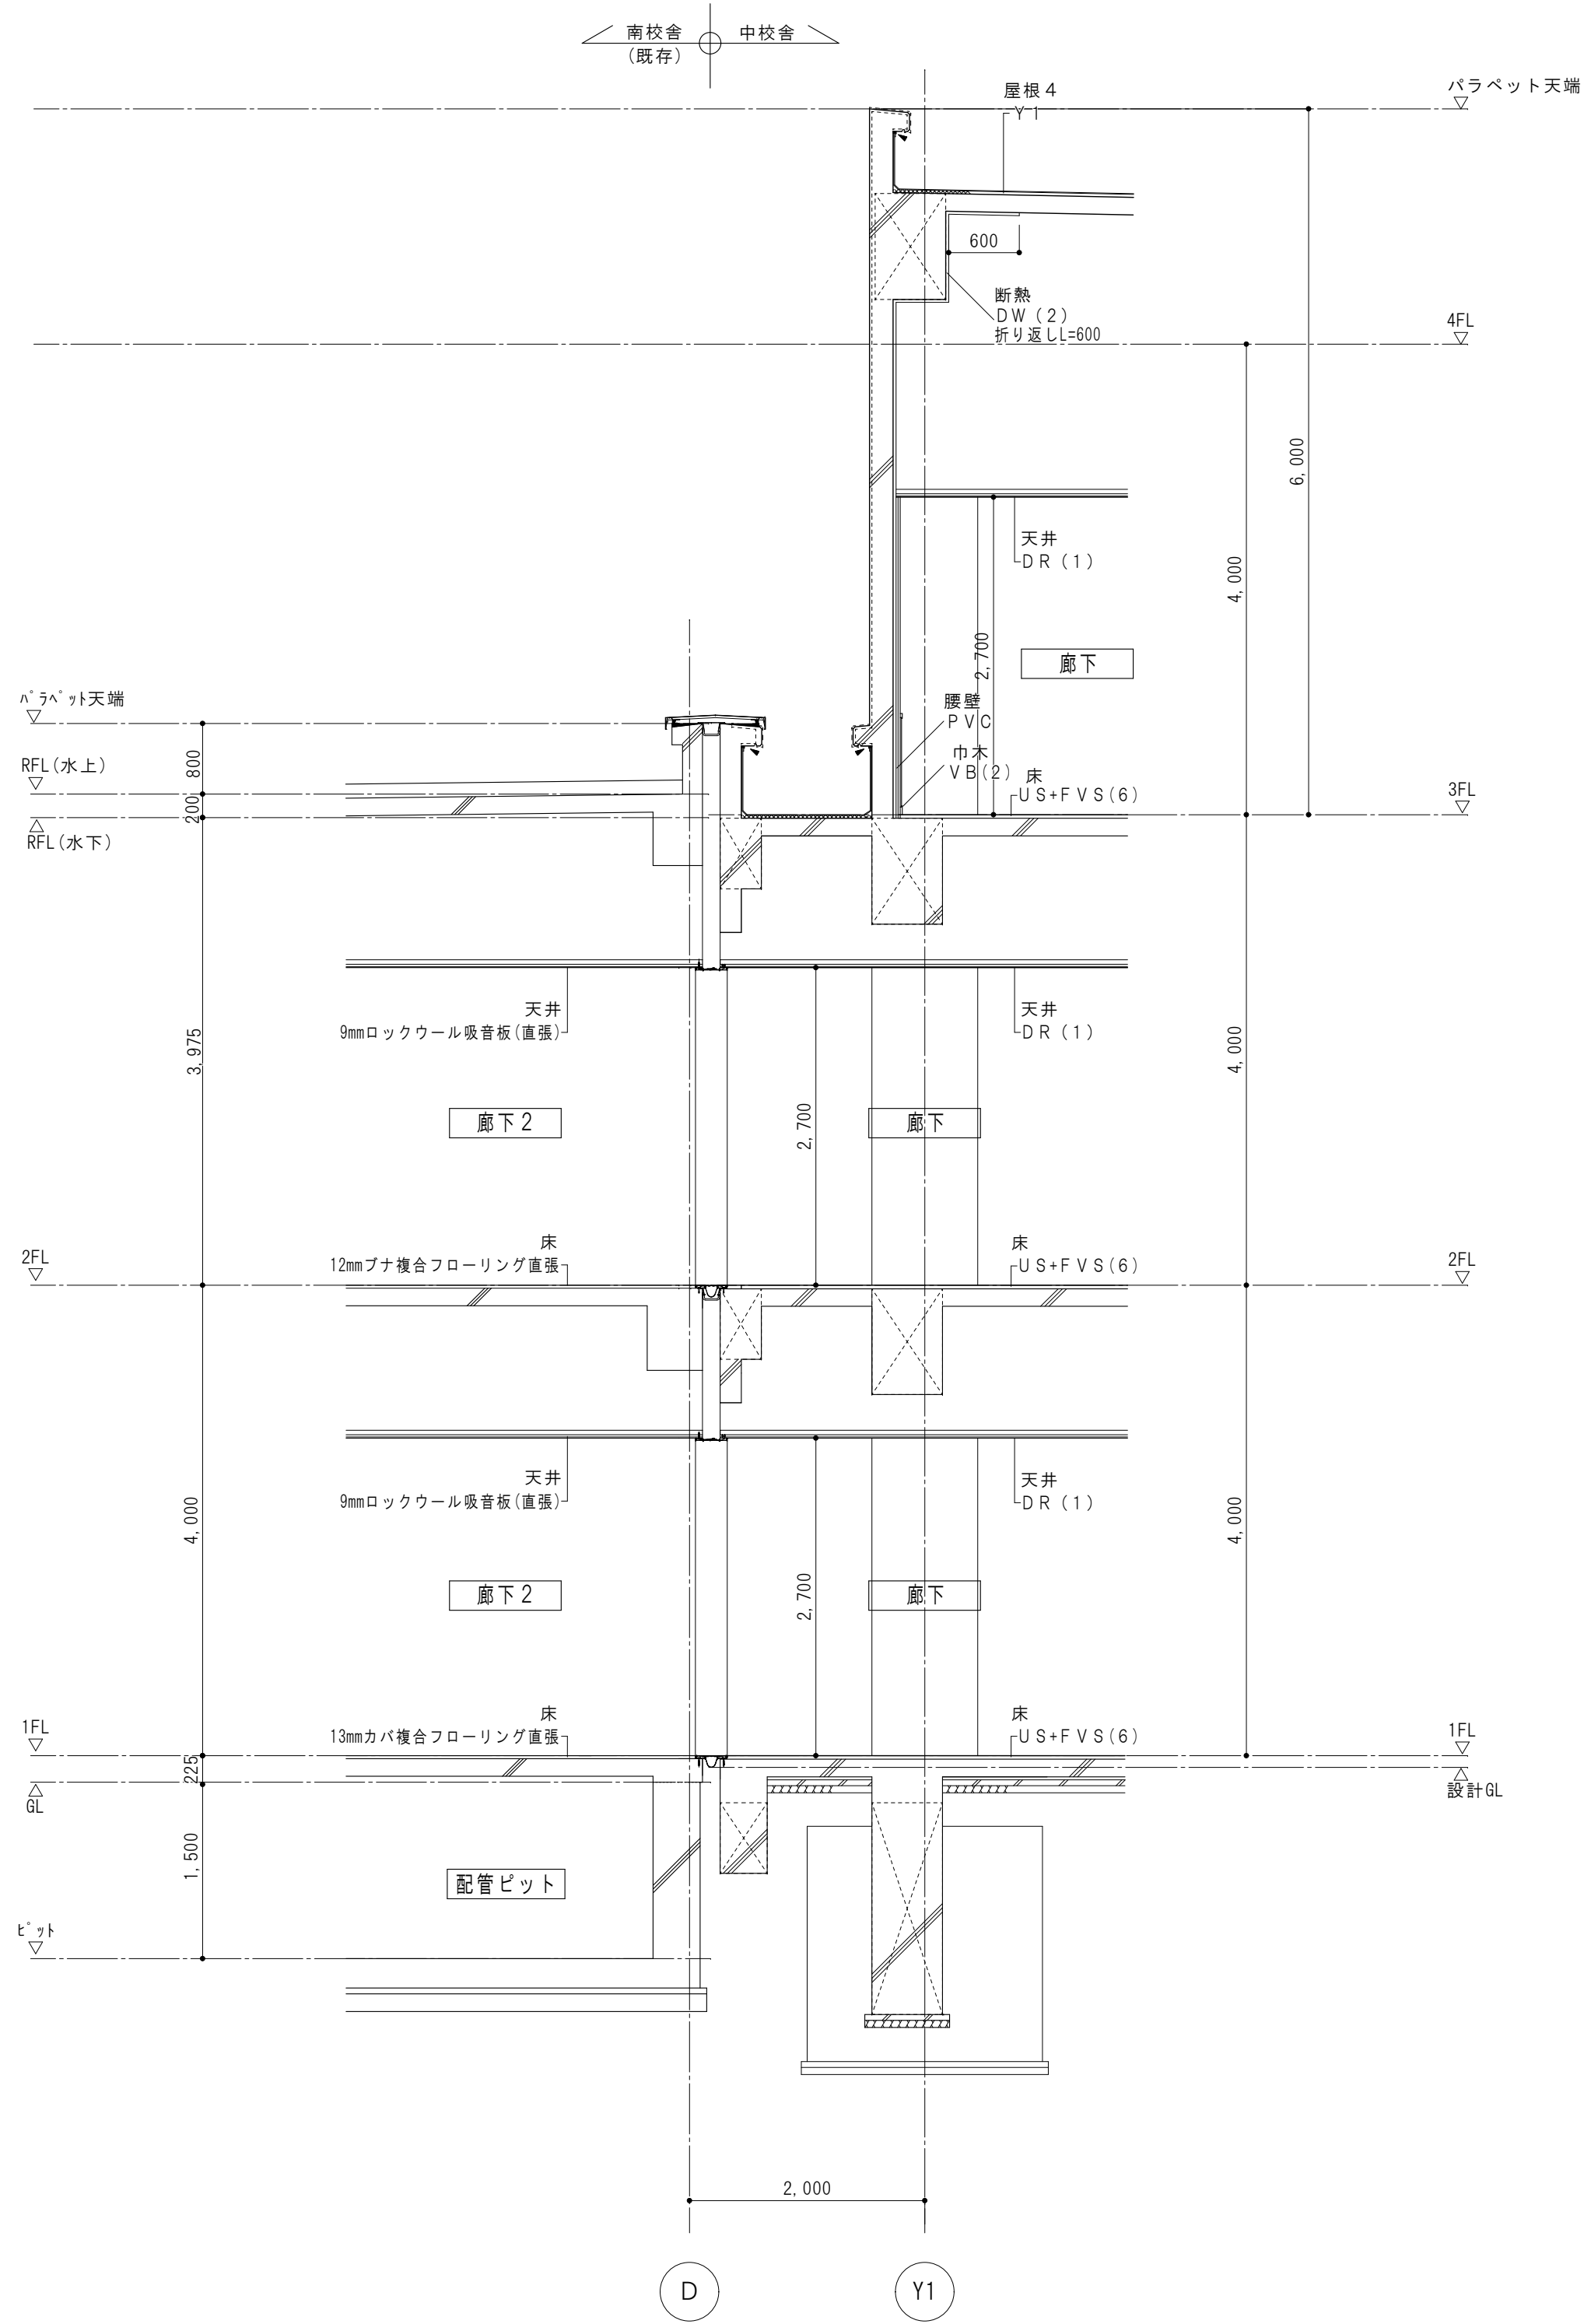




中 - 南①取合部詳細図 S=1/50

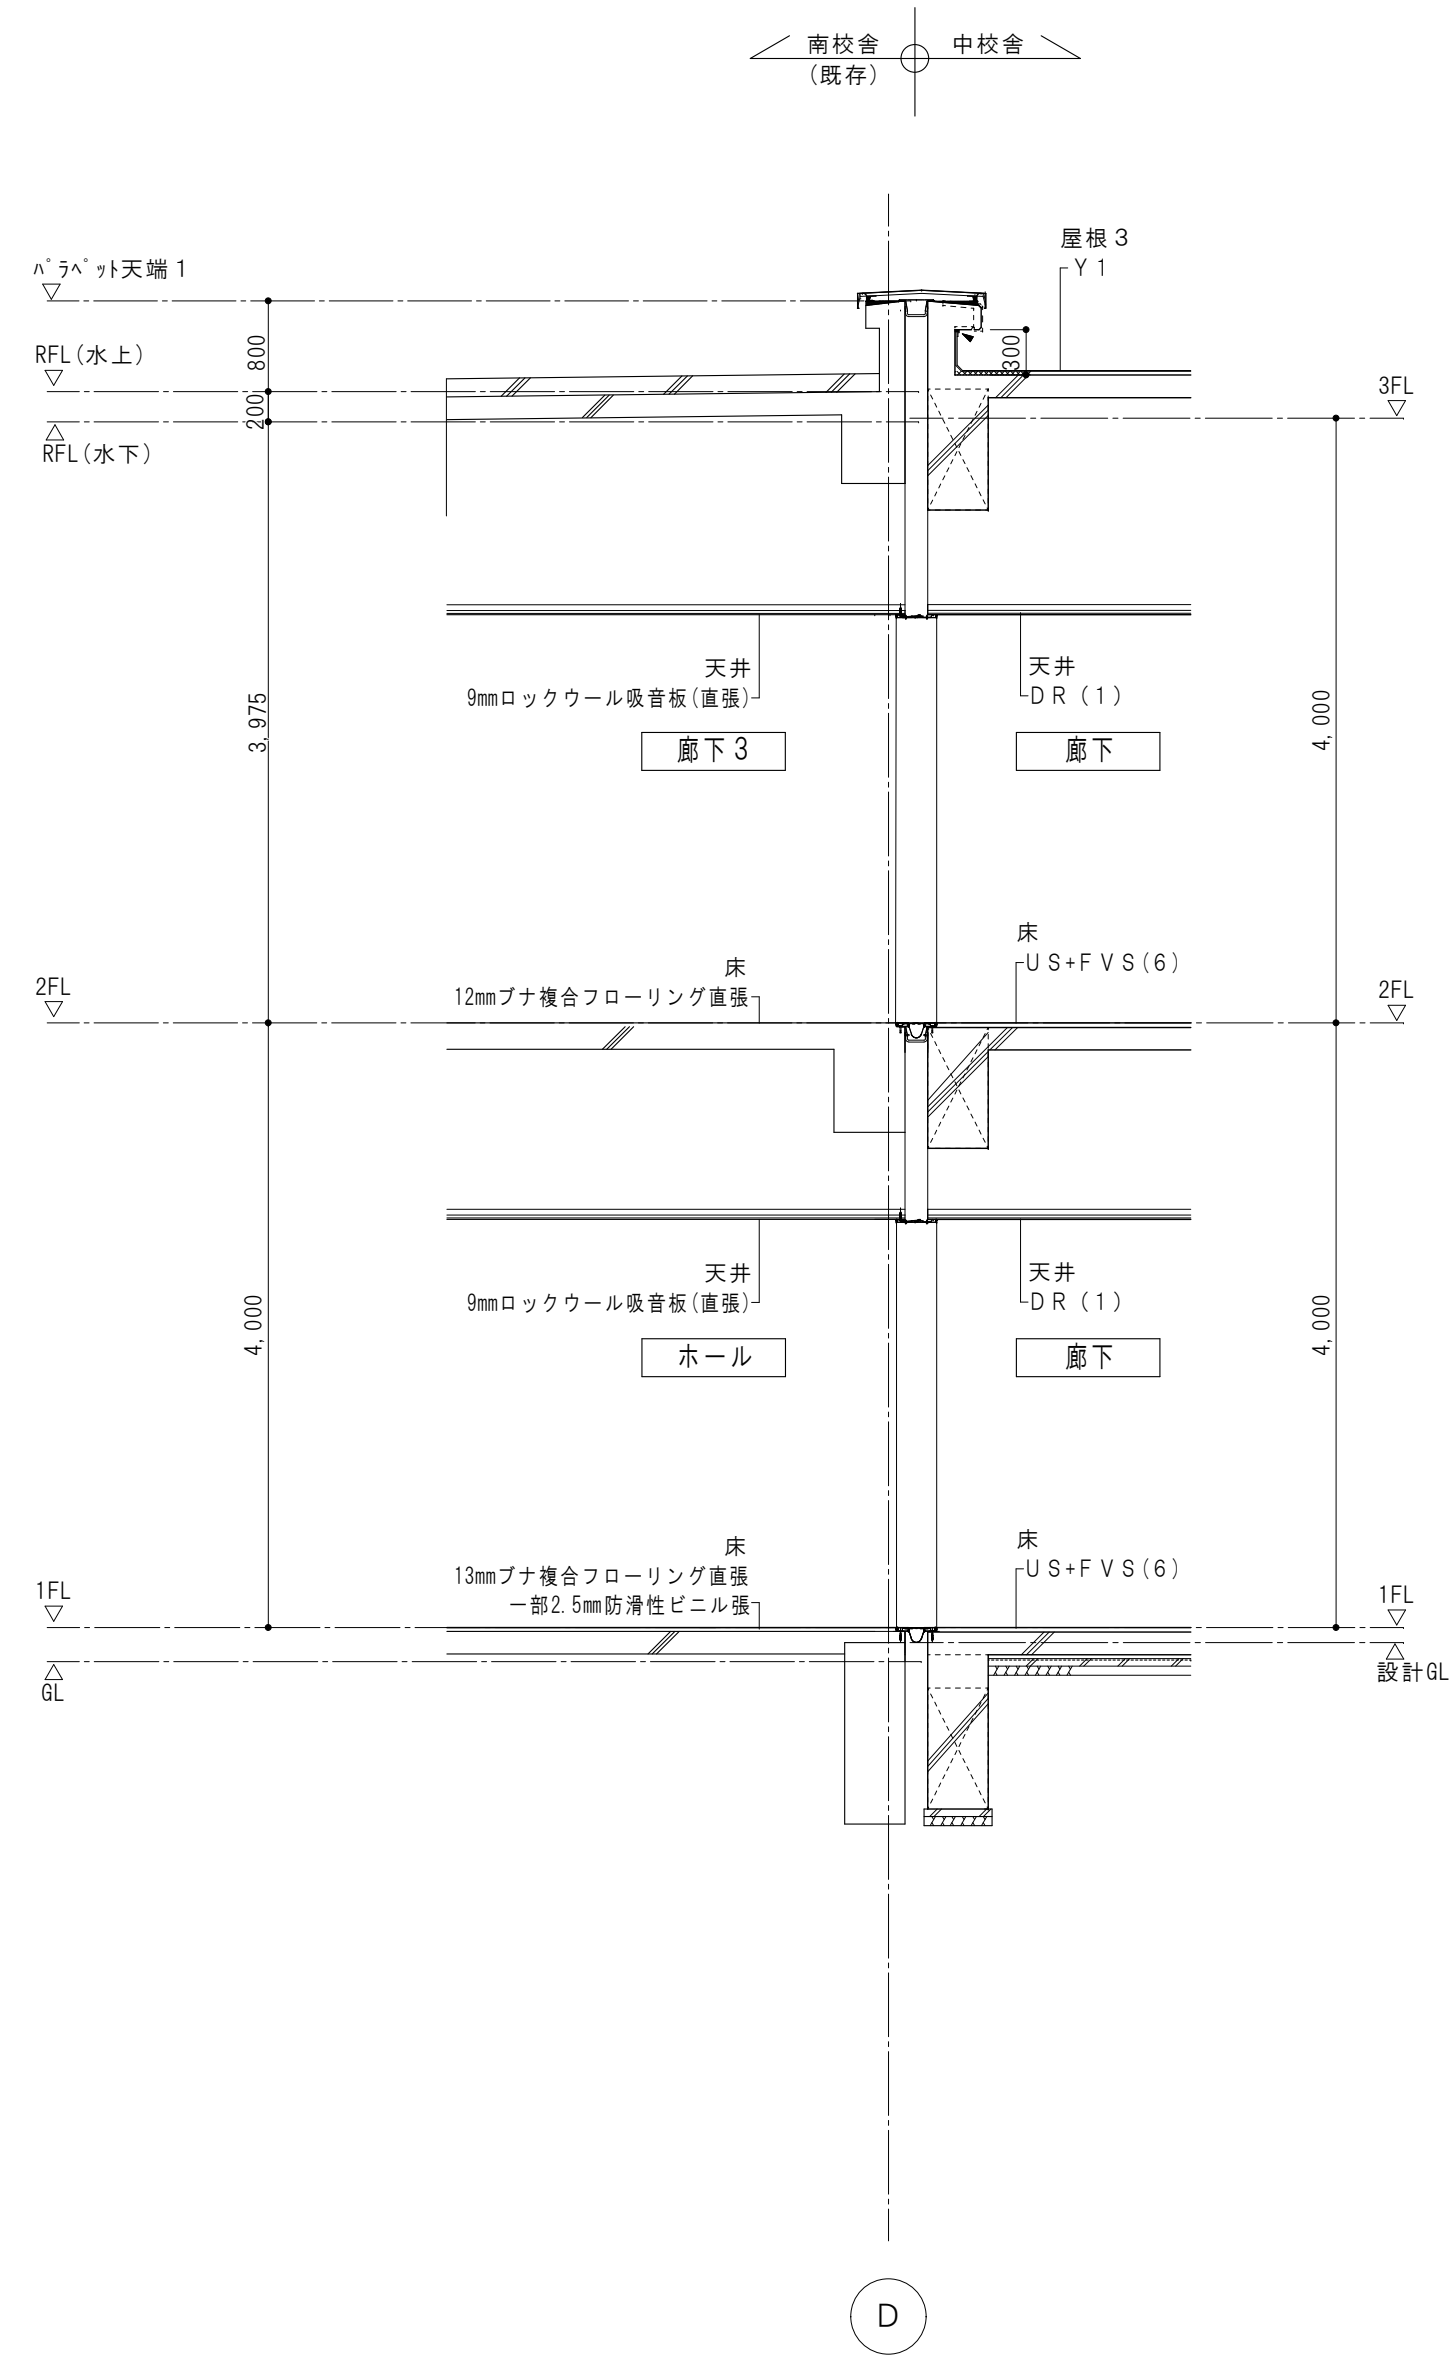


中 - 南②取合部詳細図 S=1/50

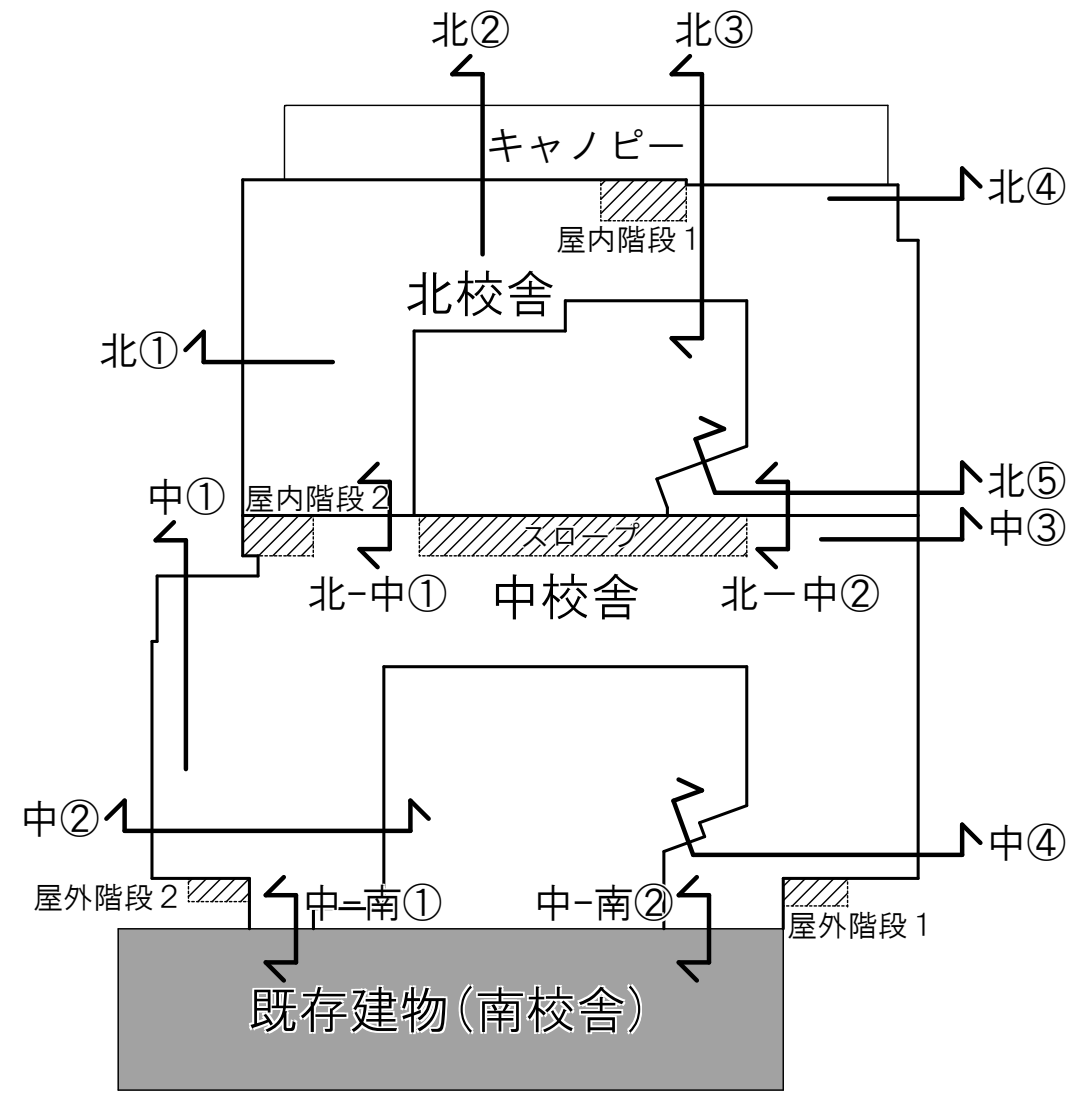


		検
--	--	---

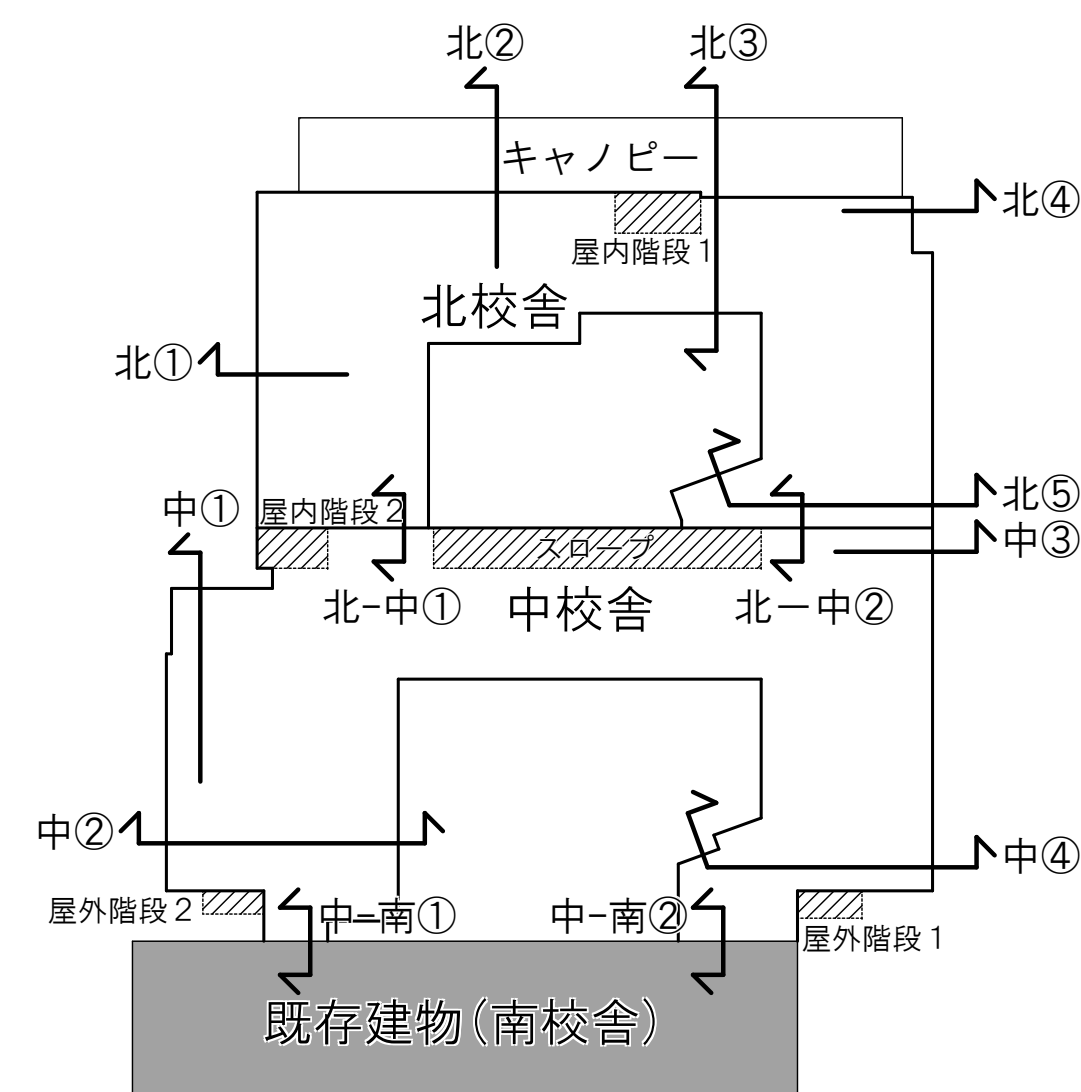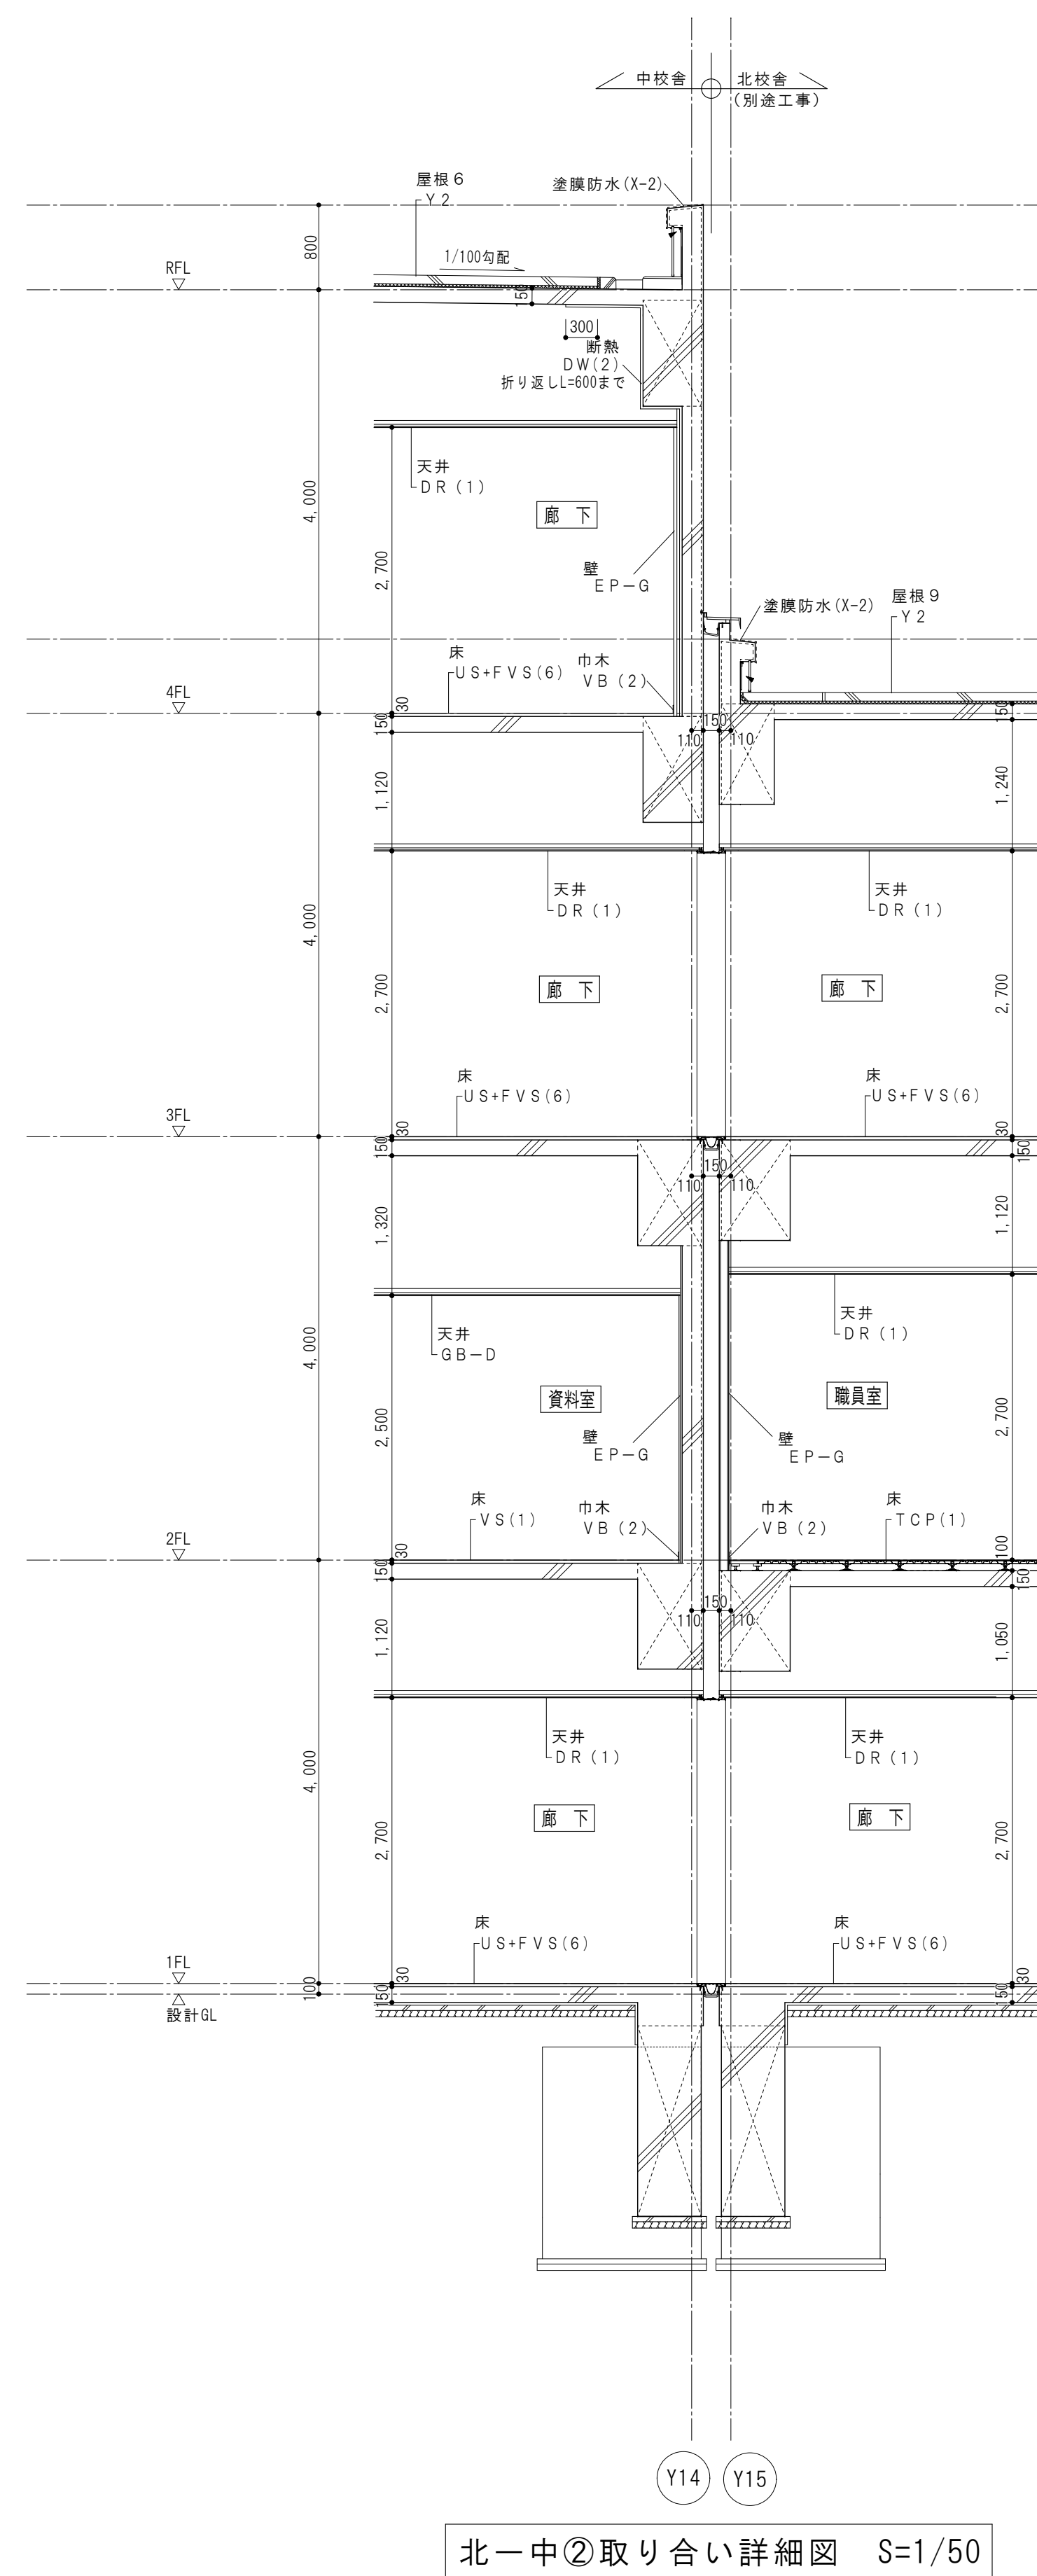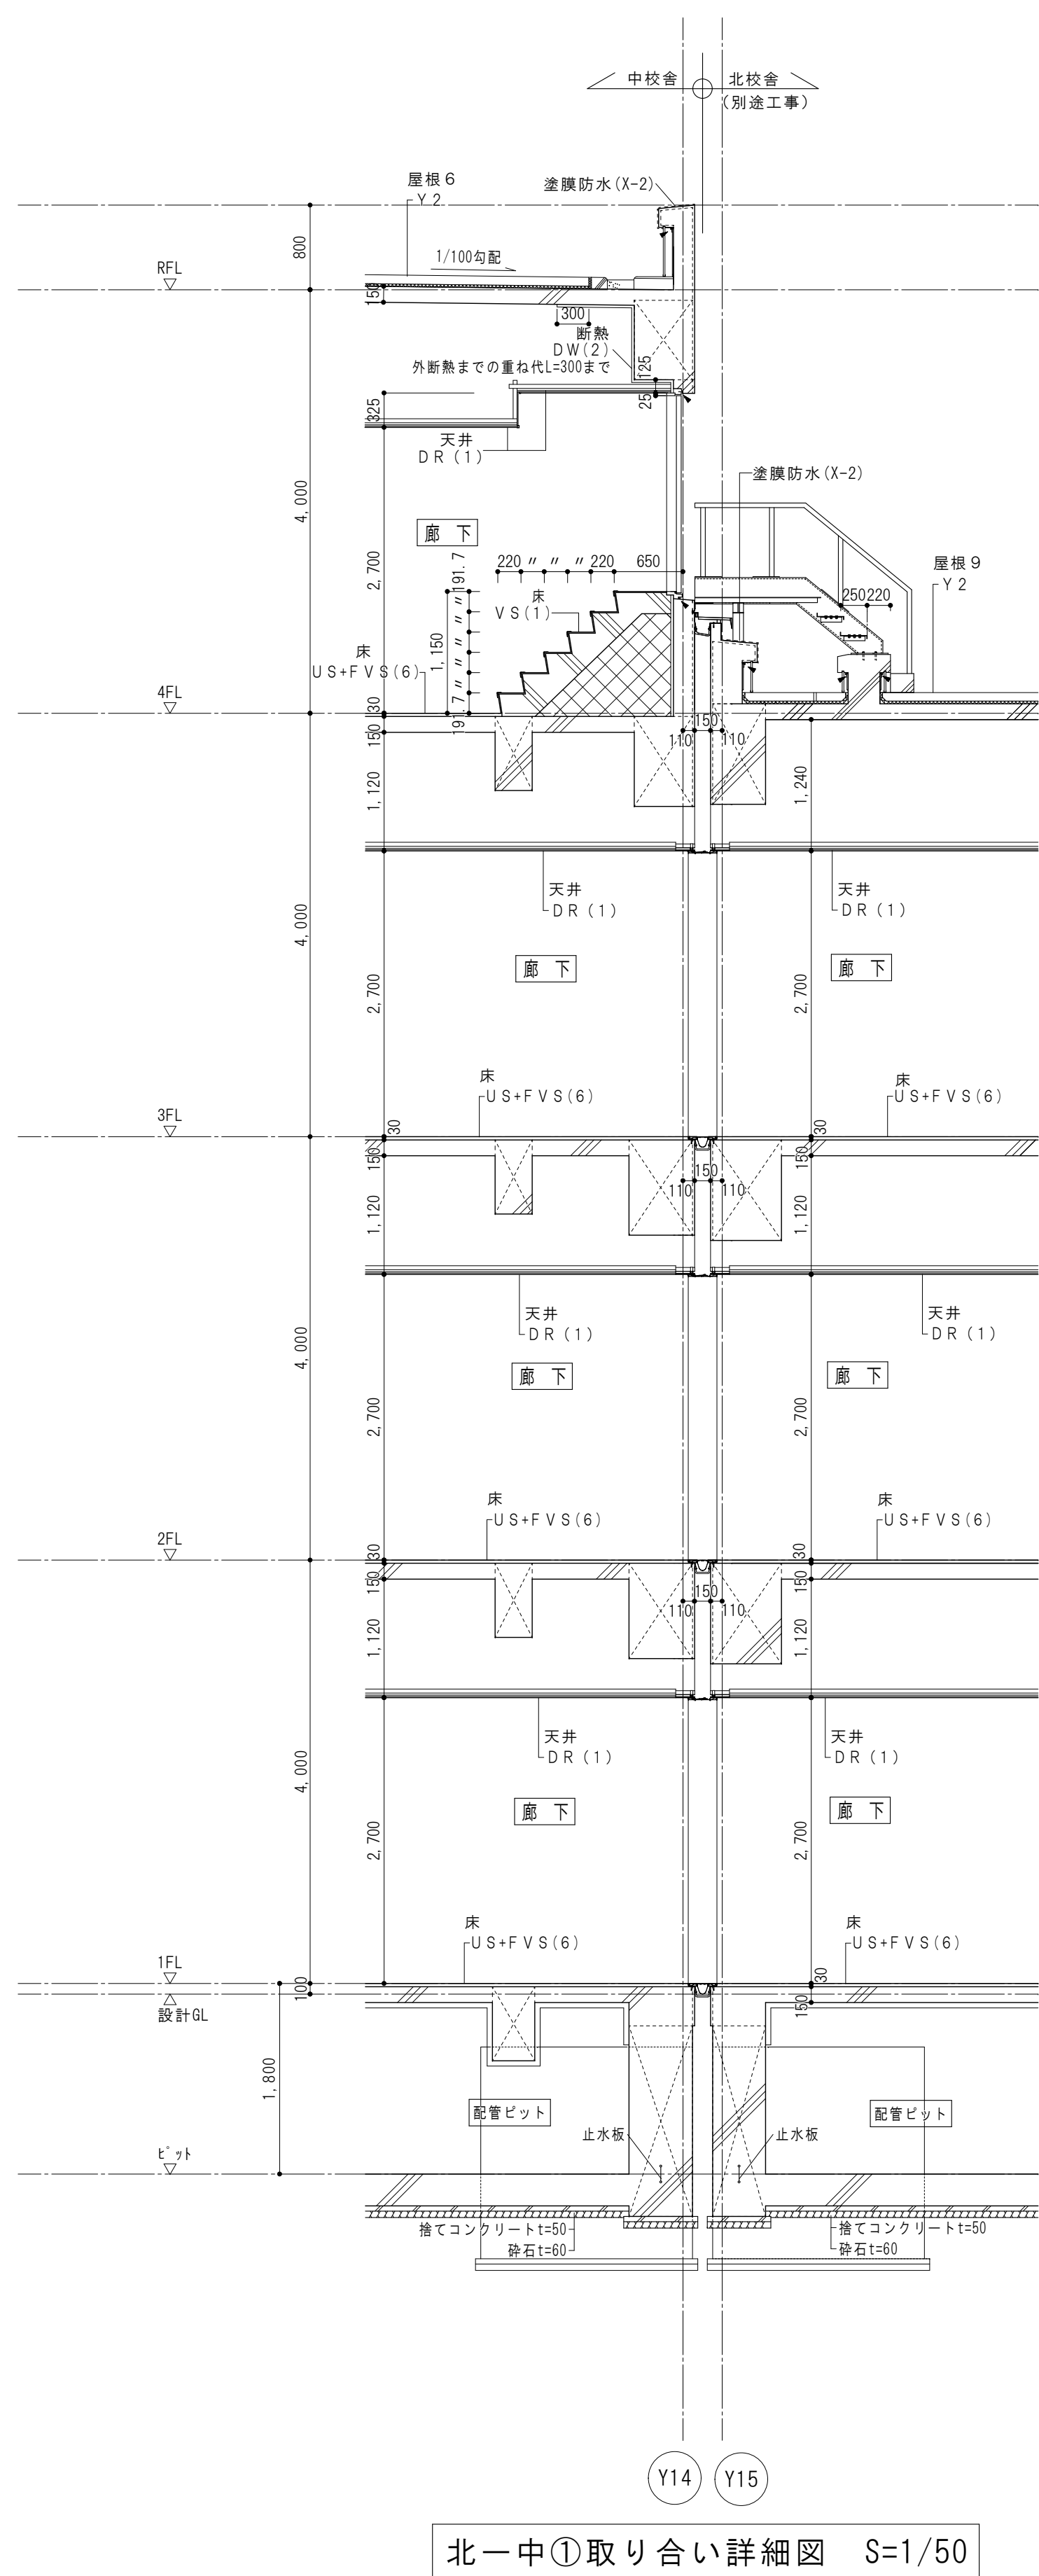


検 <
--

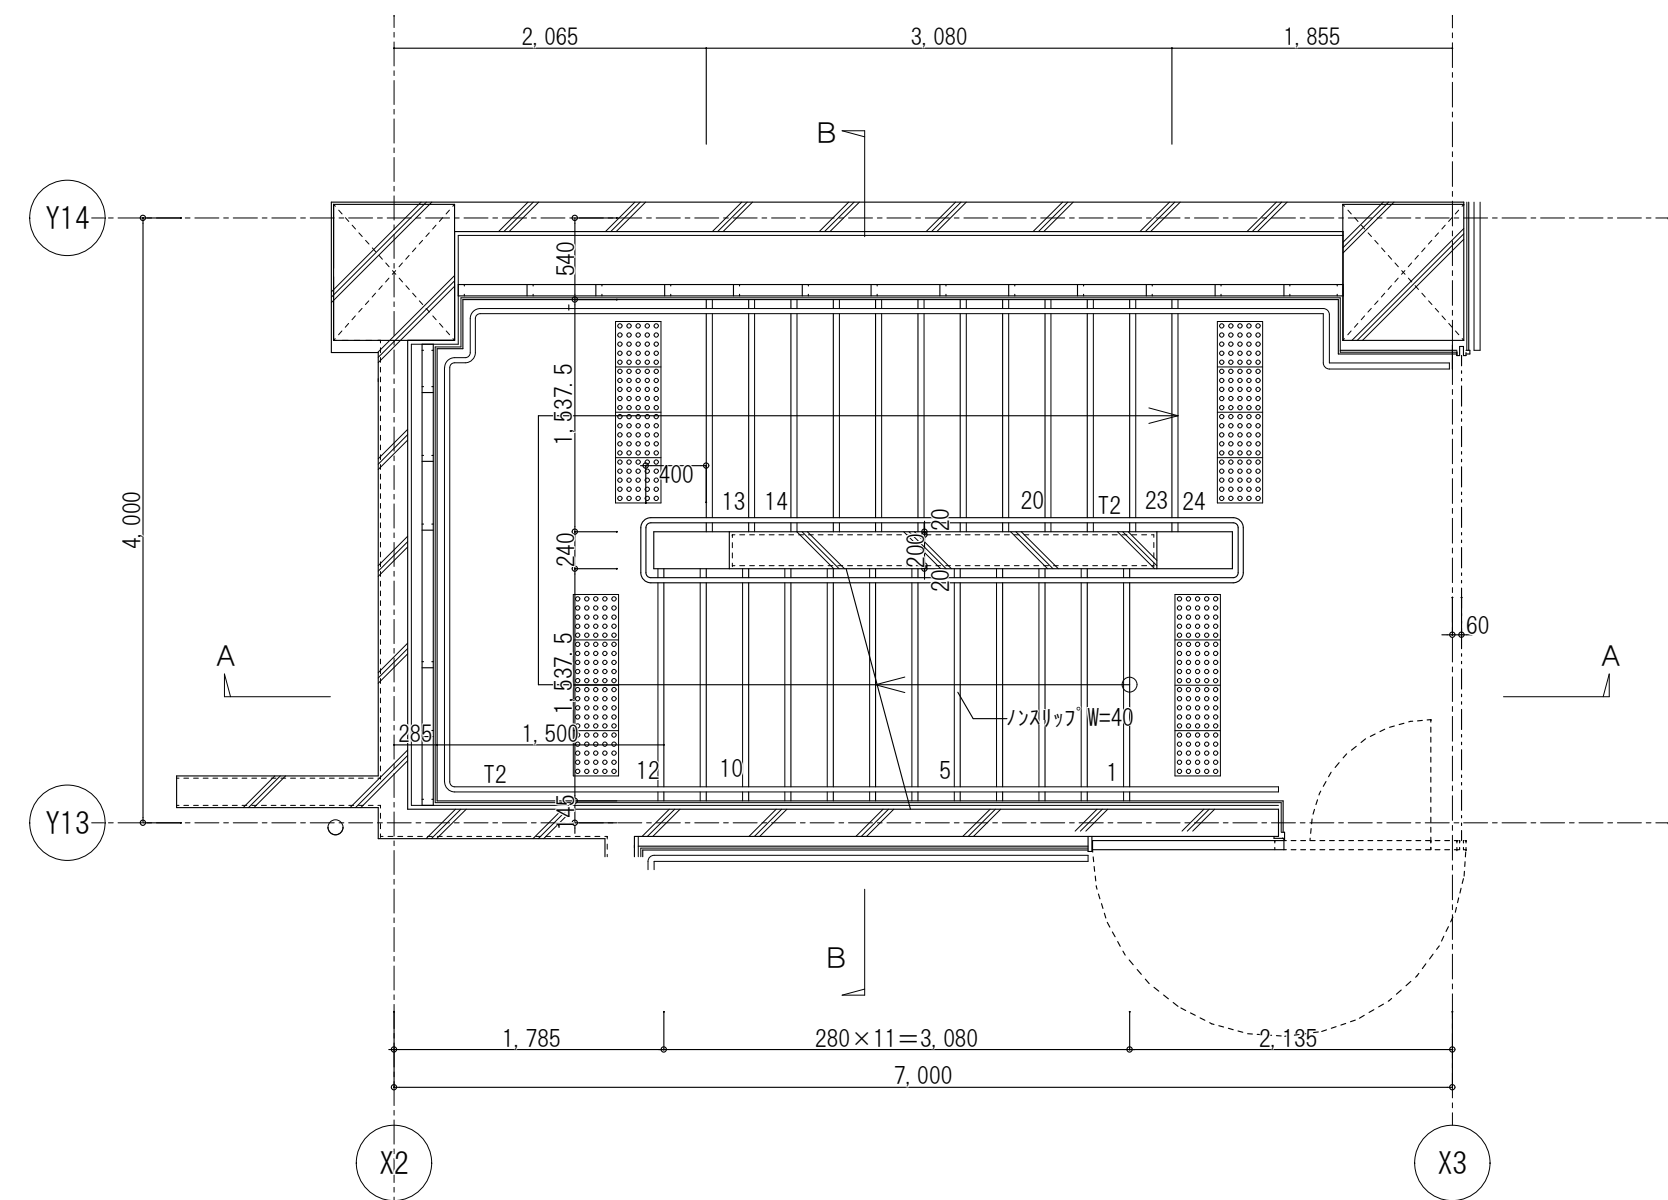


2階平面詳細図

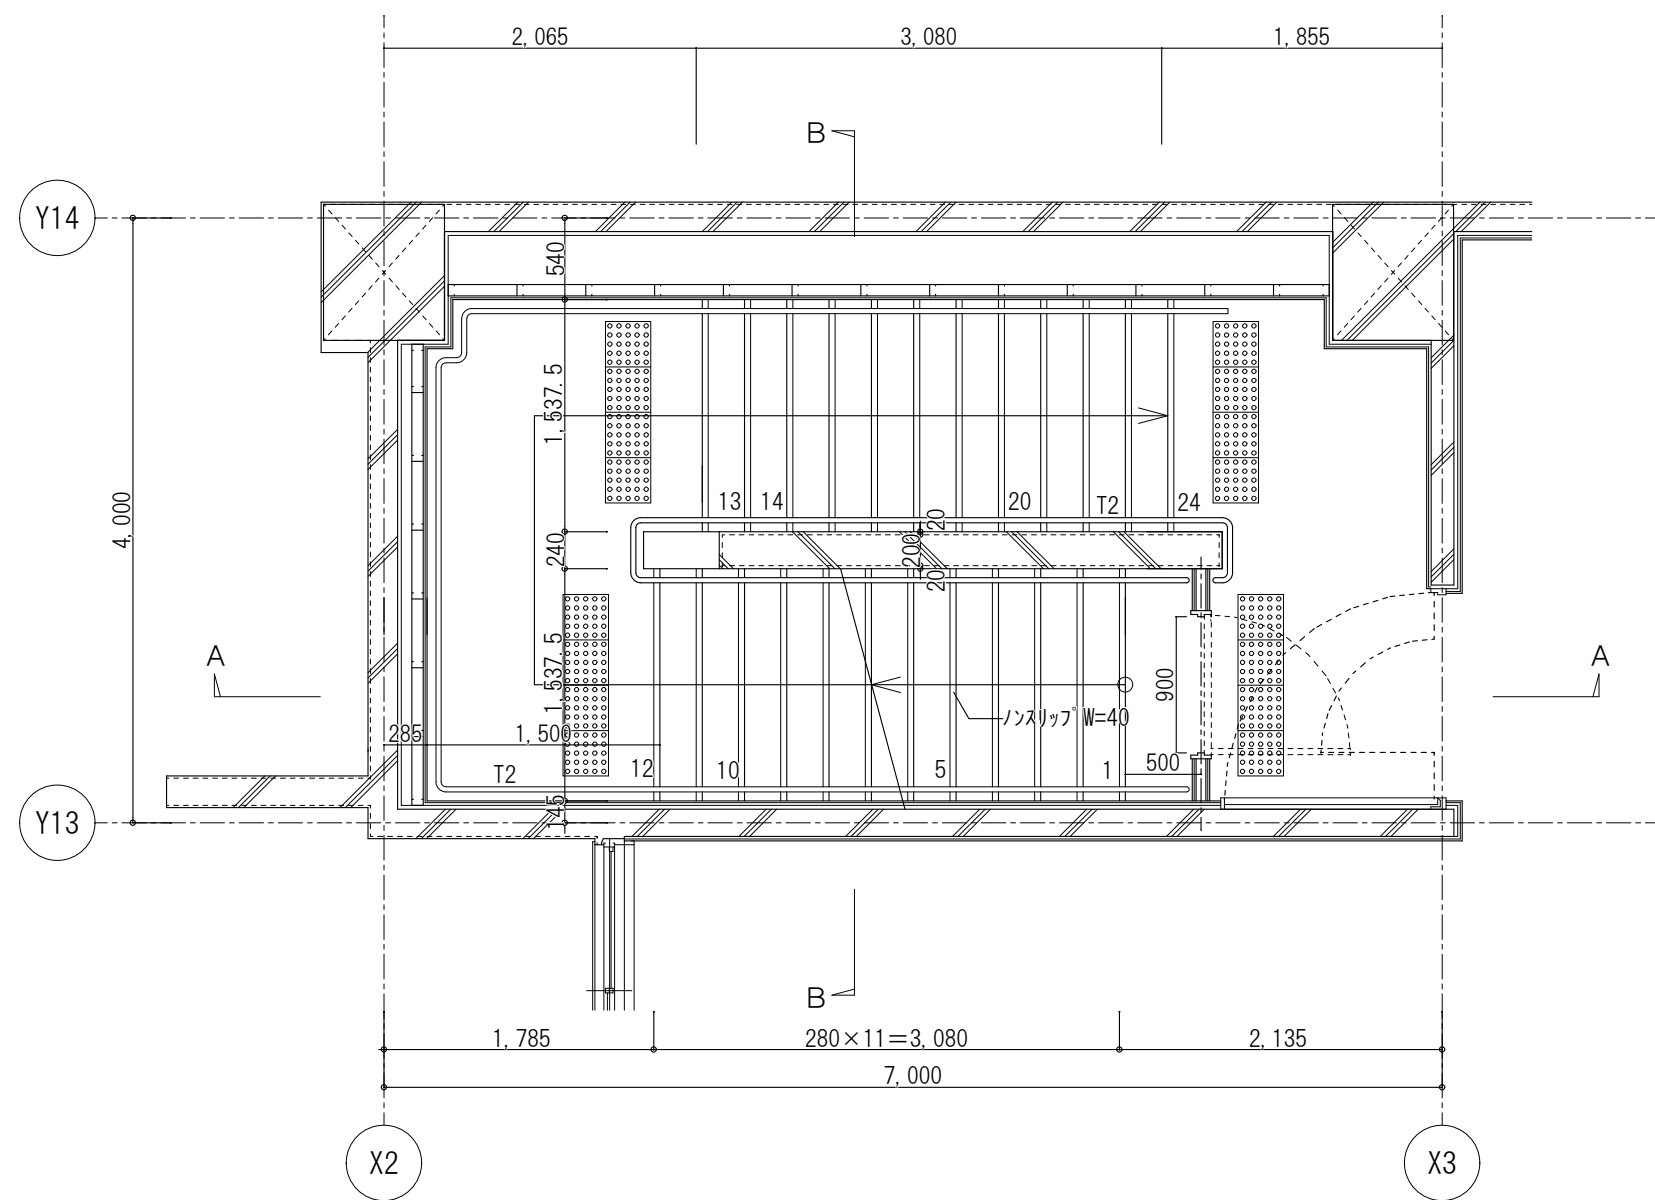


4階平面詳細図

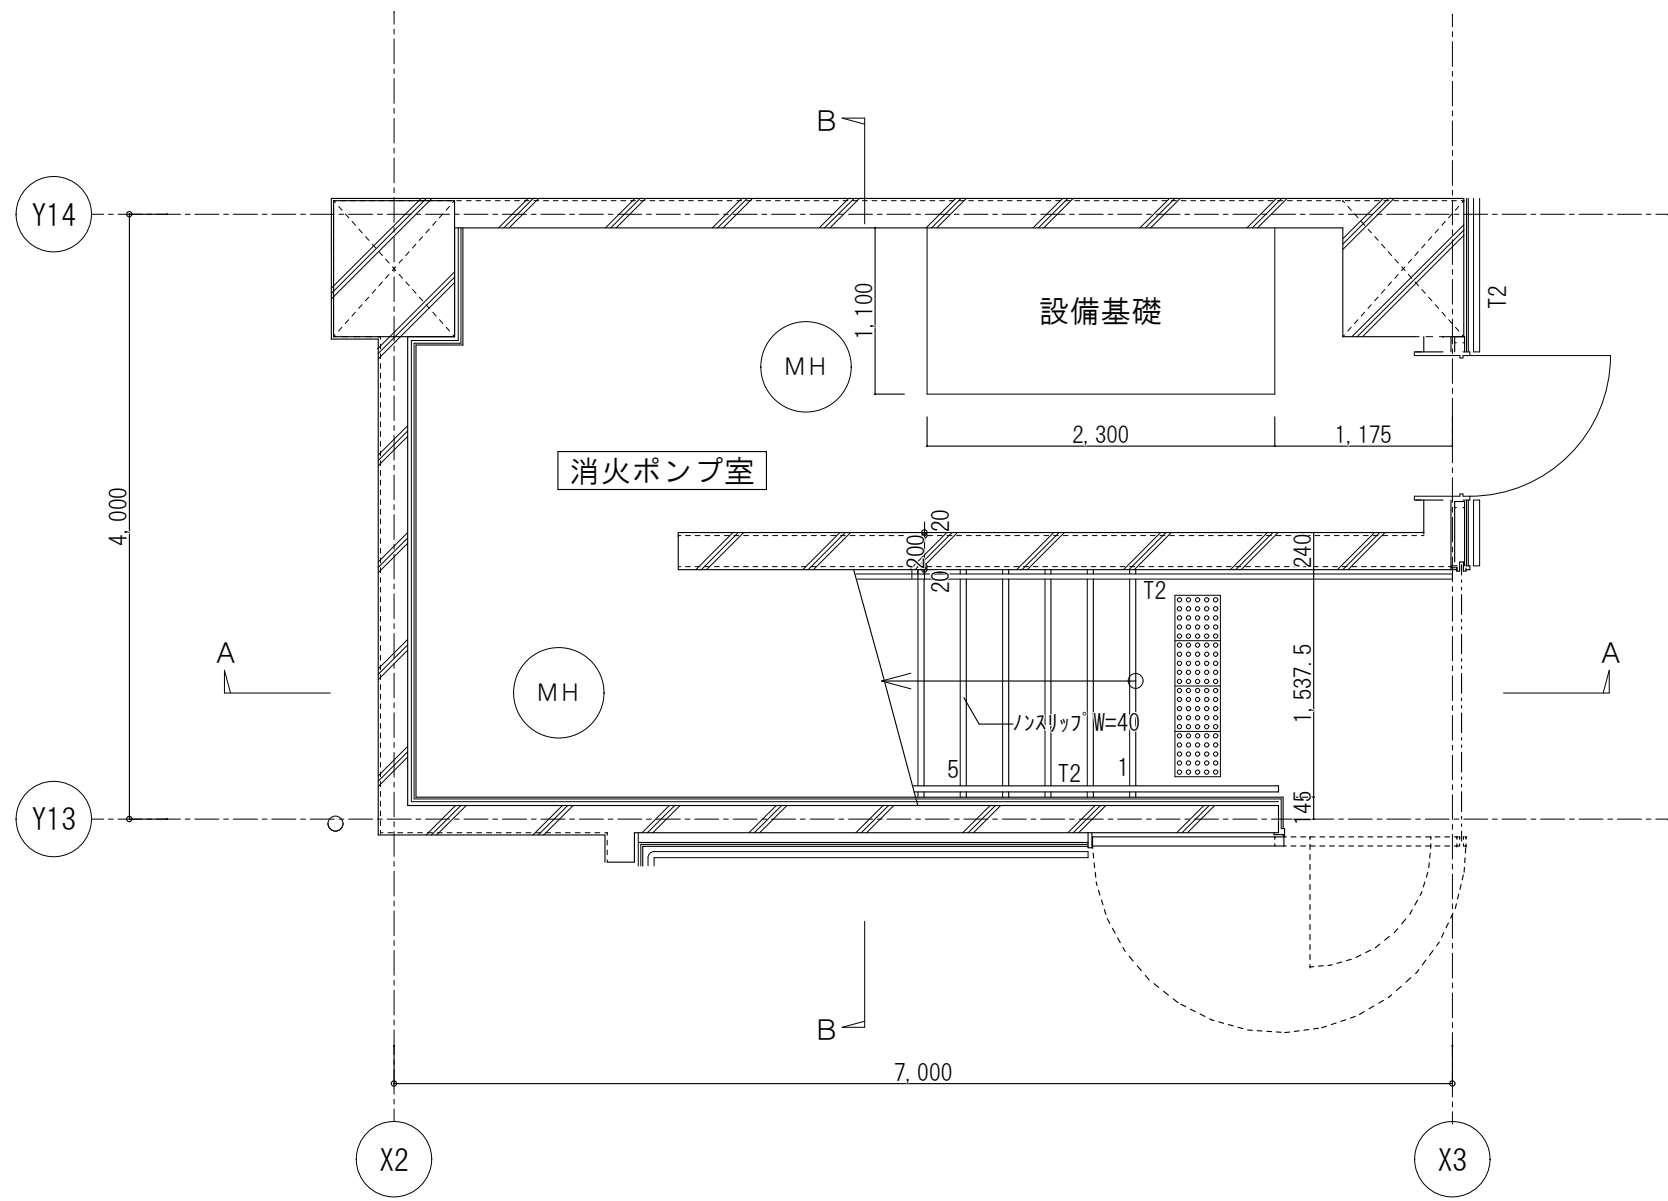

1階平面詳細図

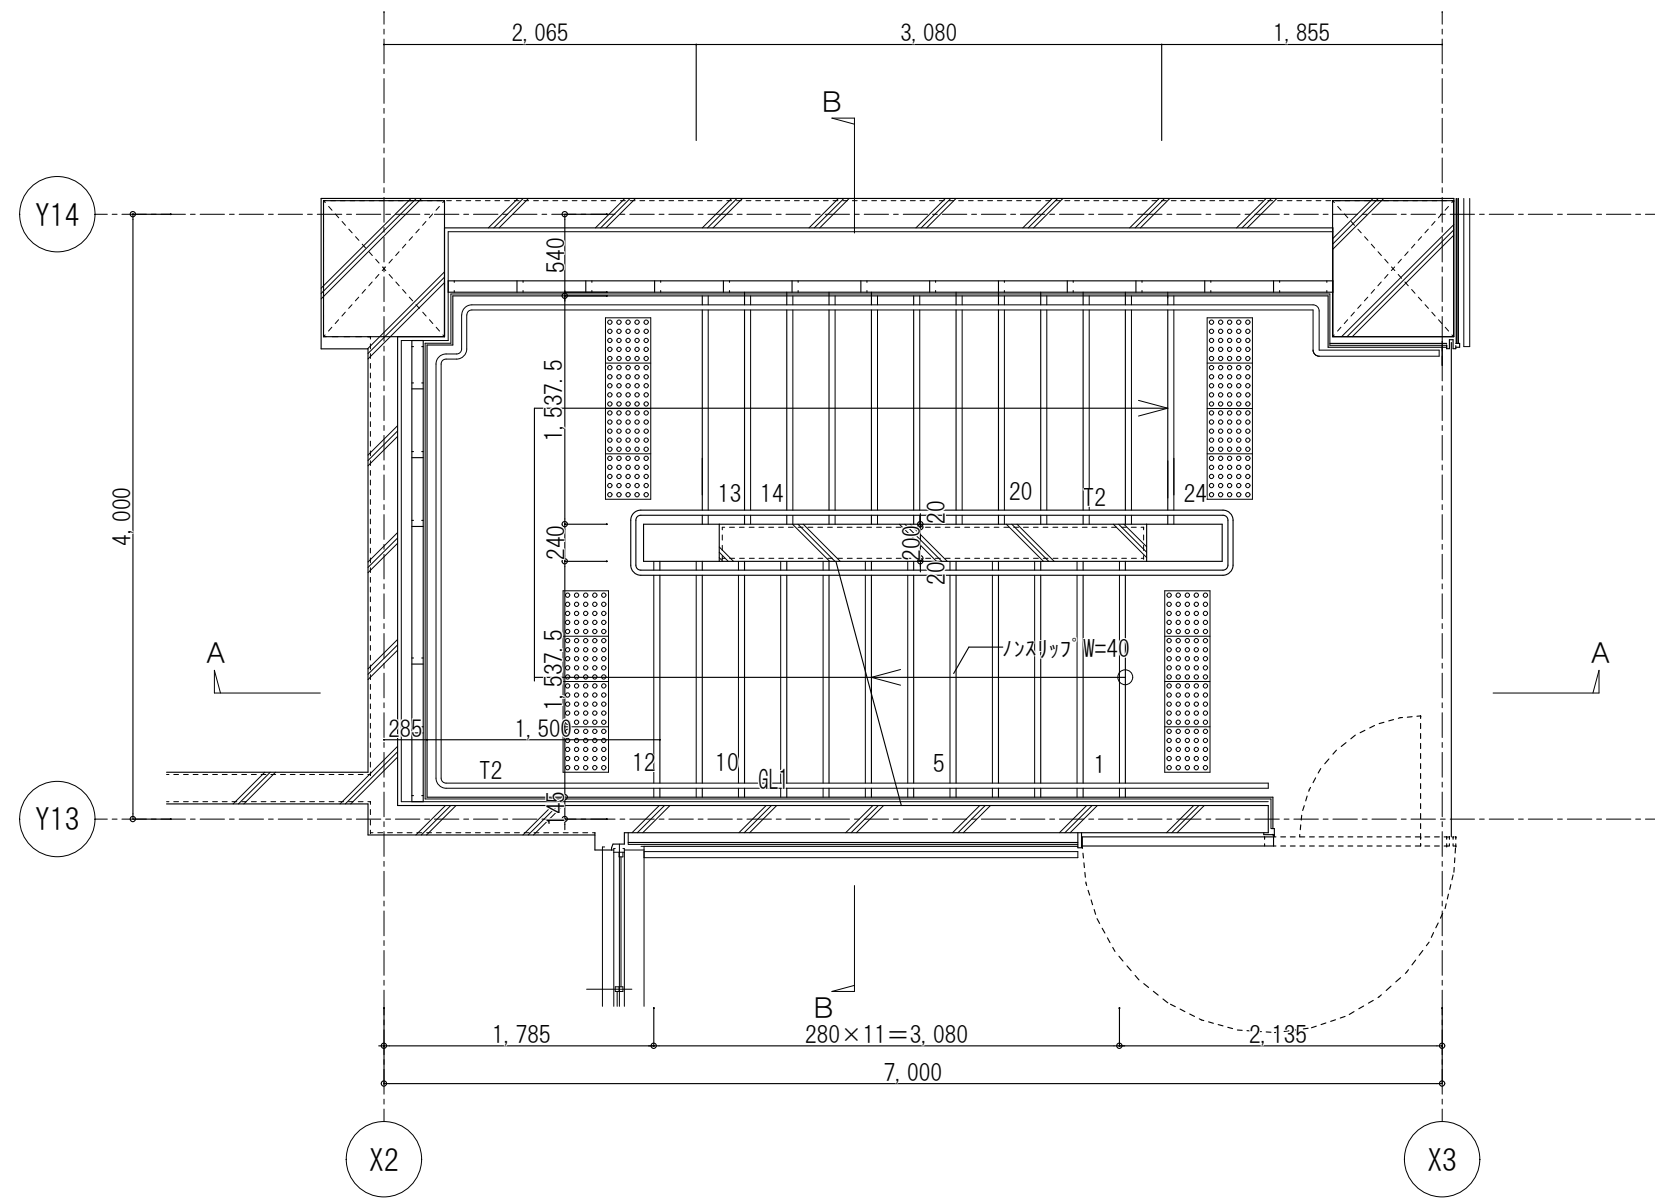


3階平面詳細図

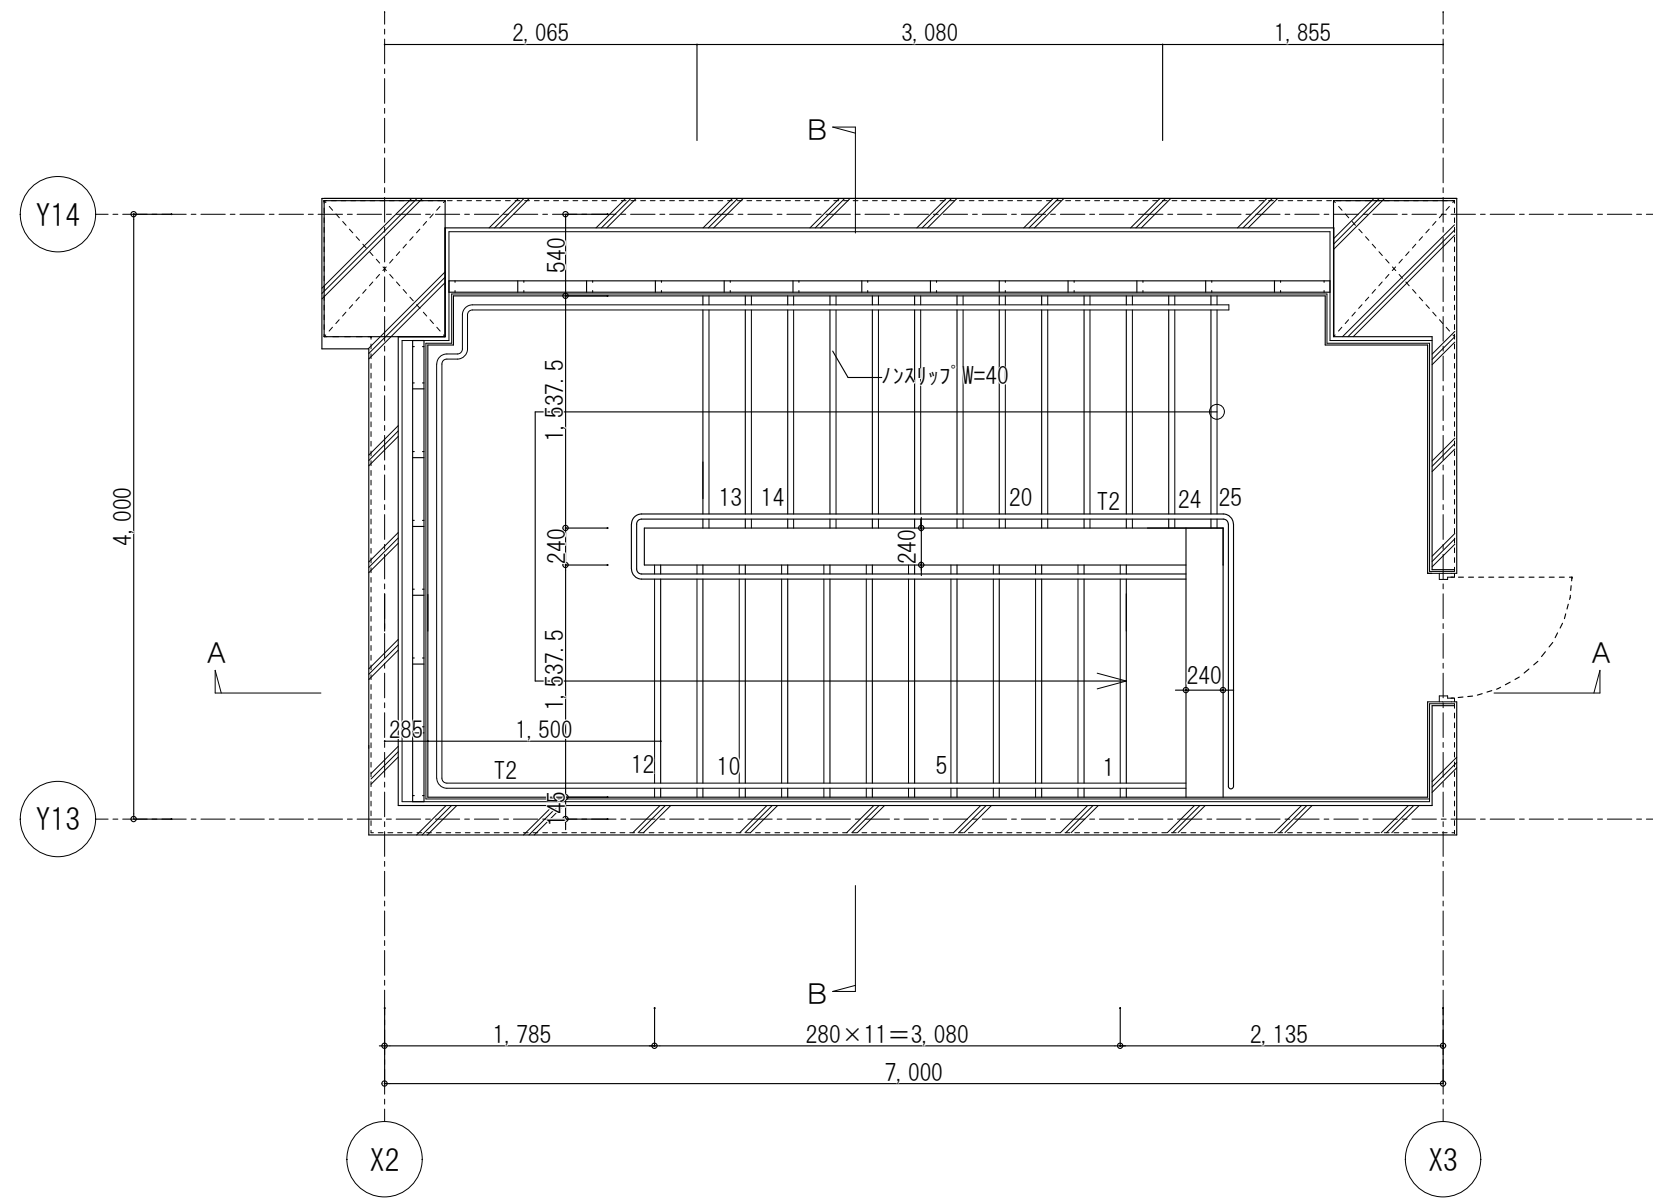


R階平面詳細図


検 <
--

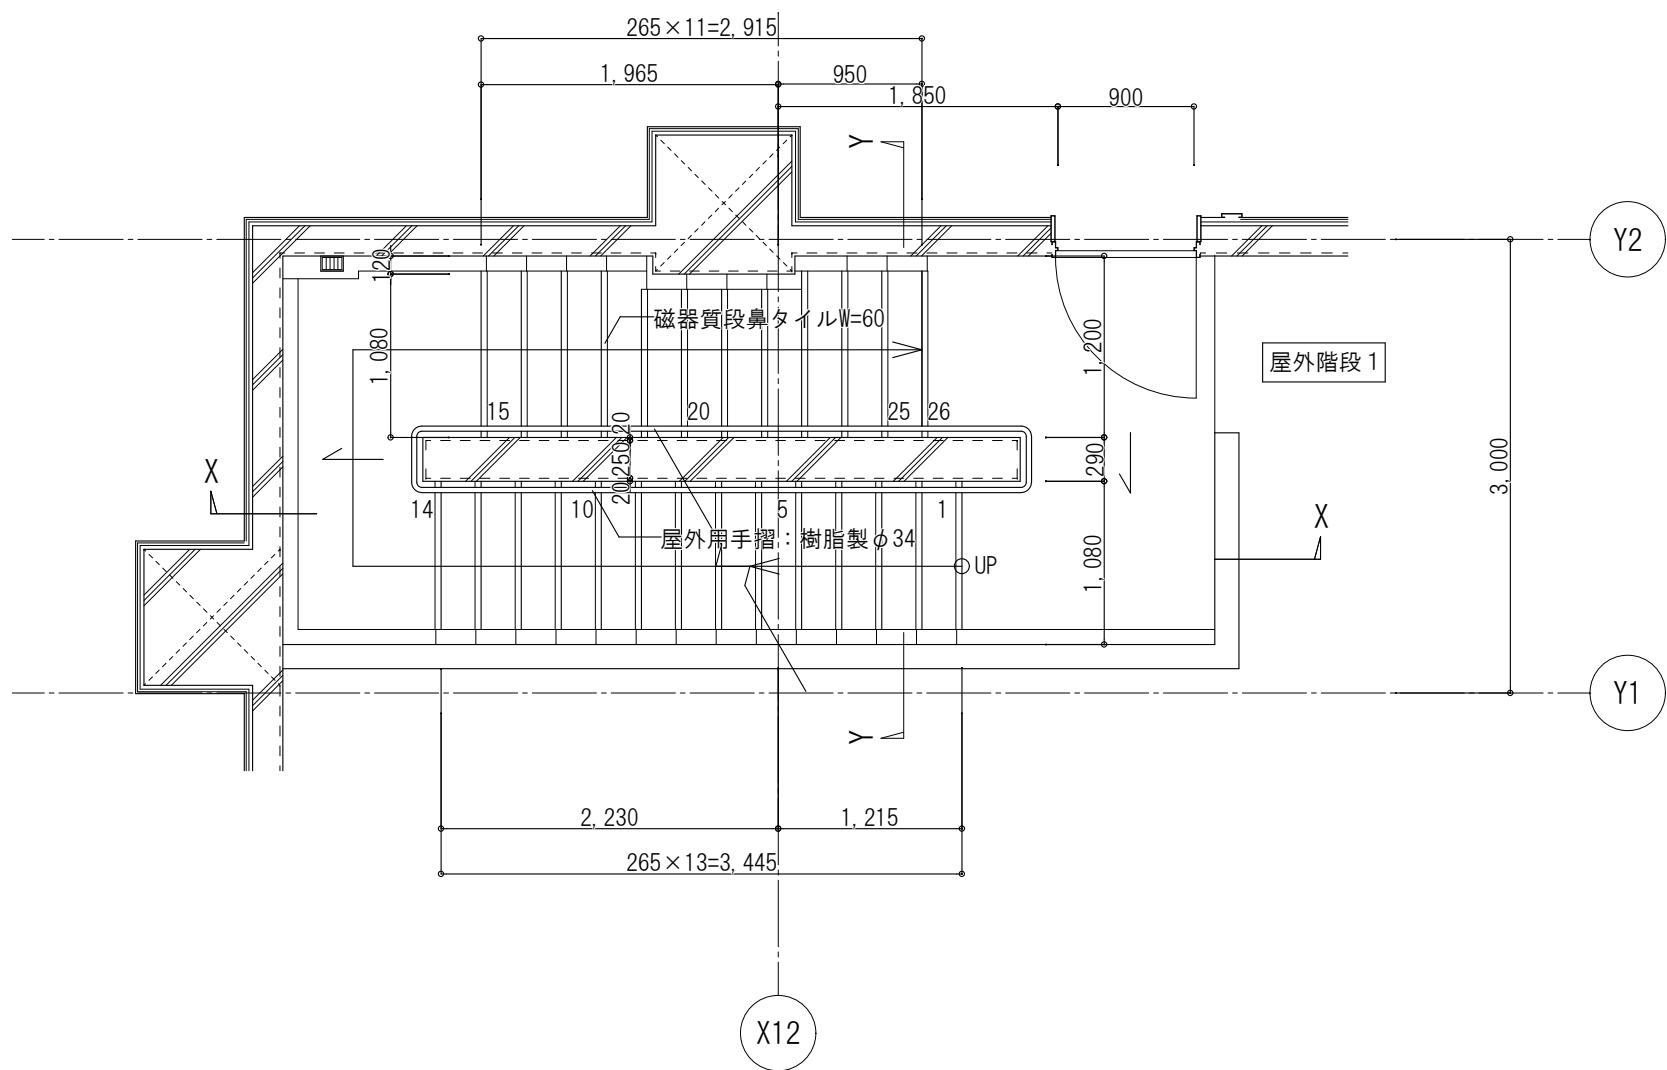


2階平面詳細図

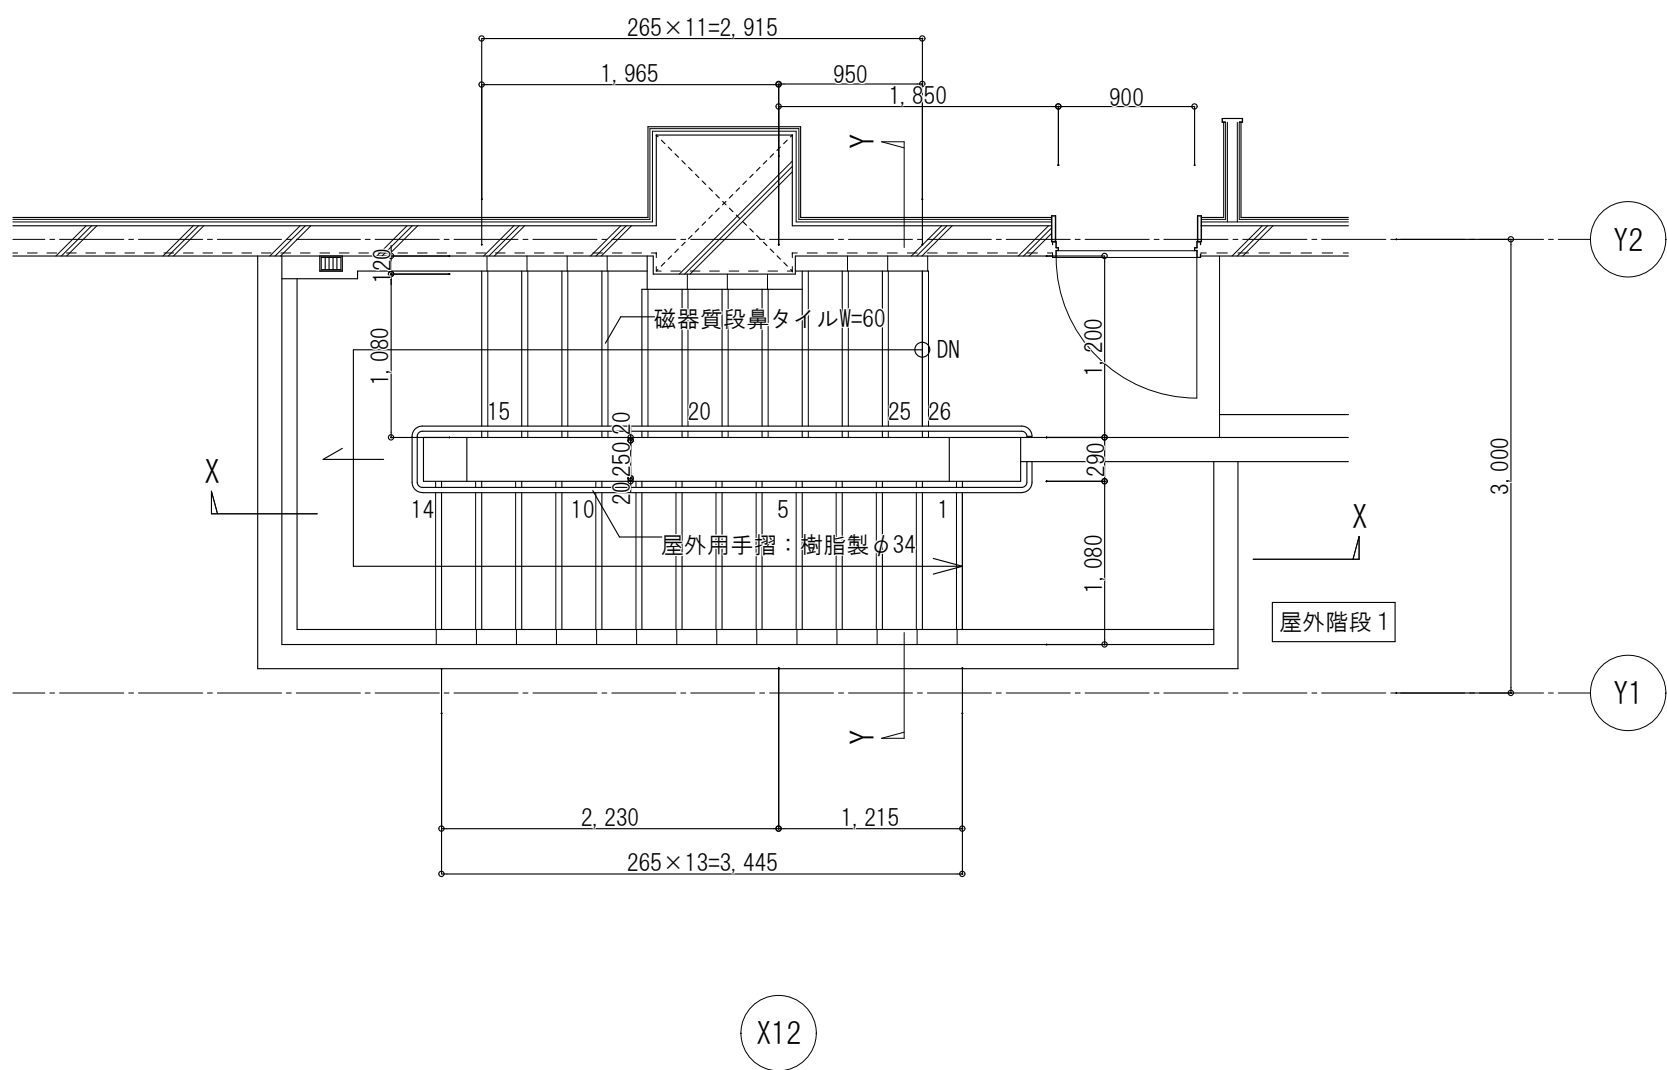

4階平面詳細図




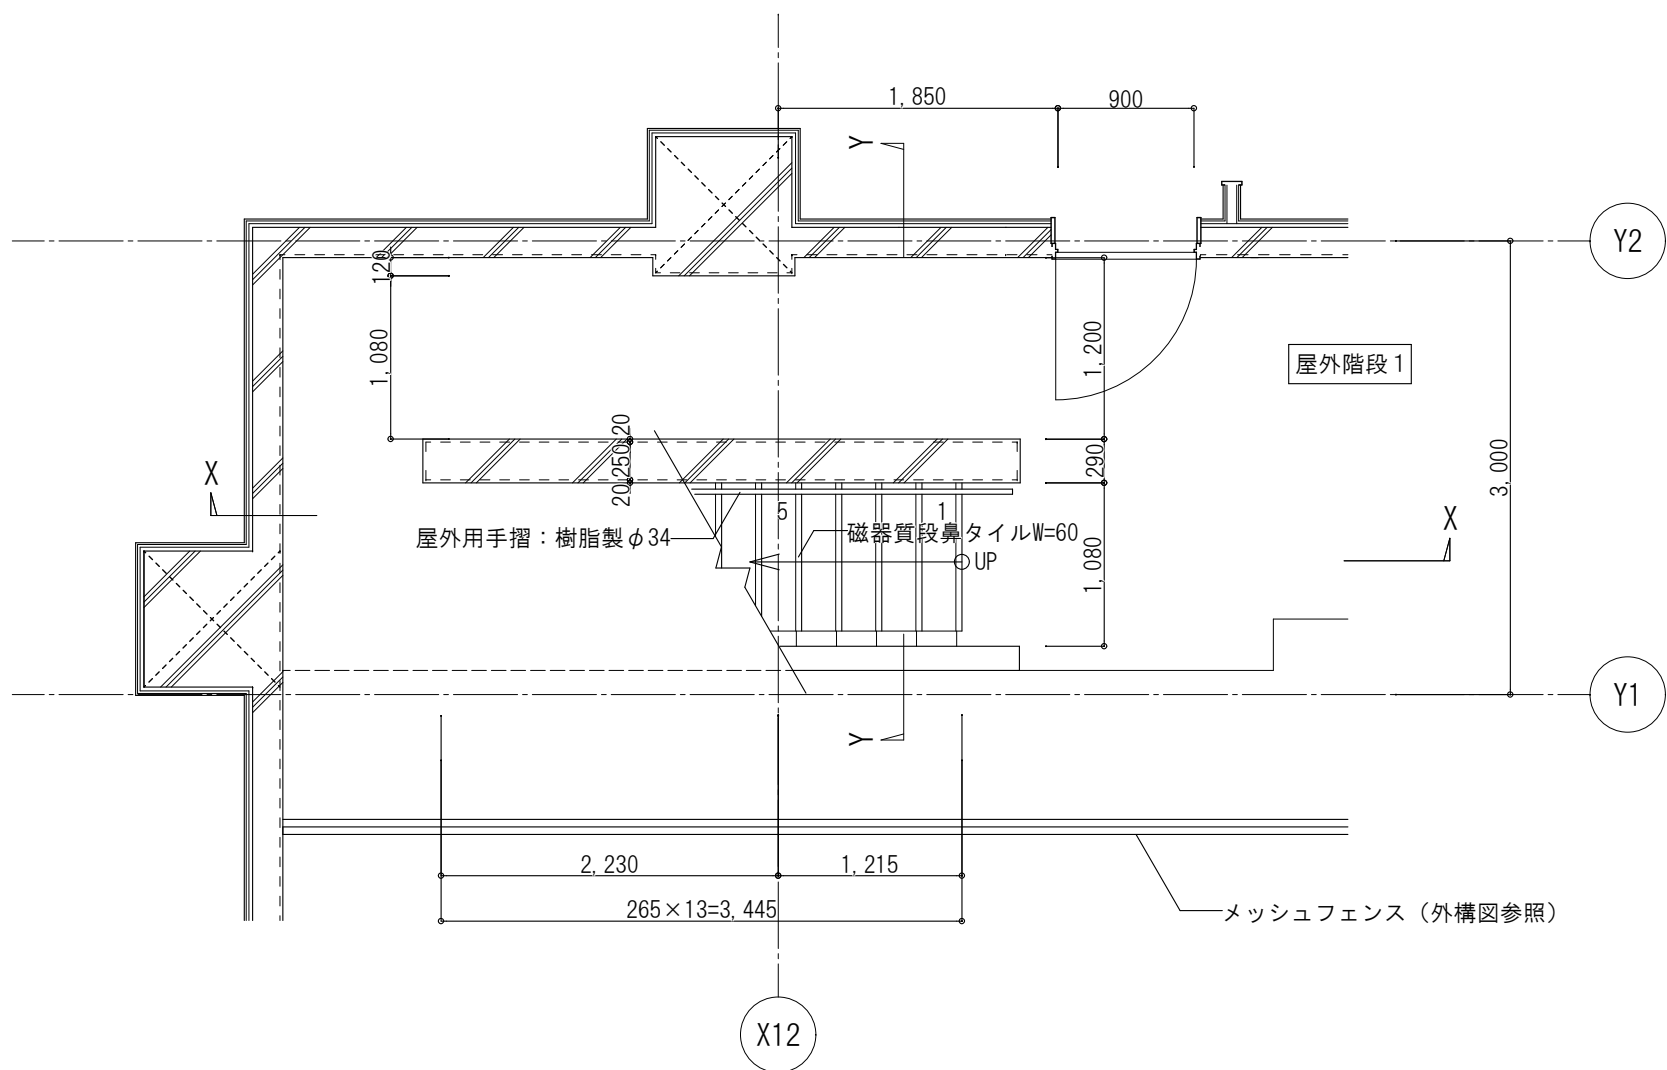


1階平面詳細図

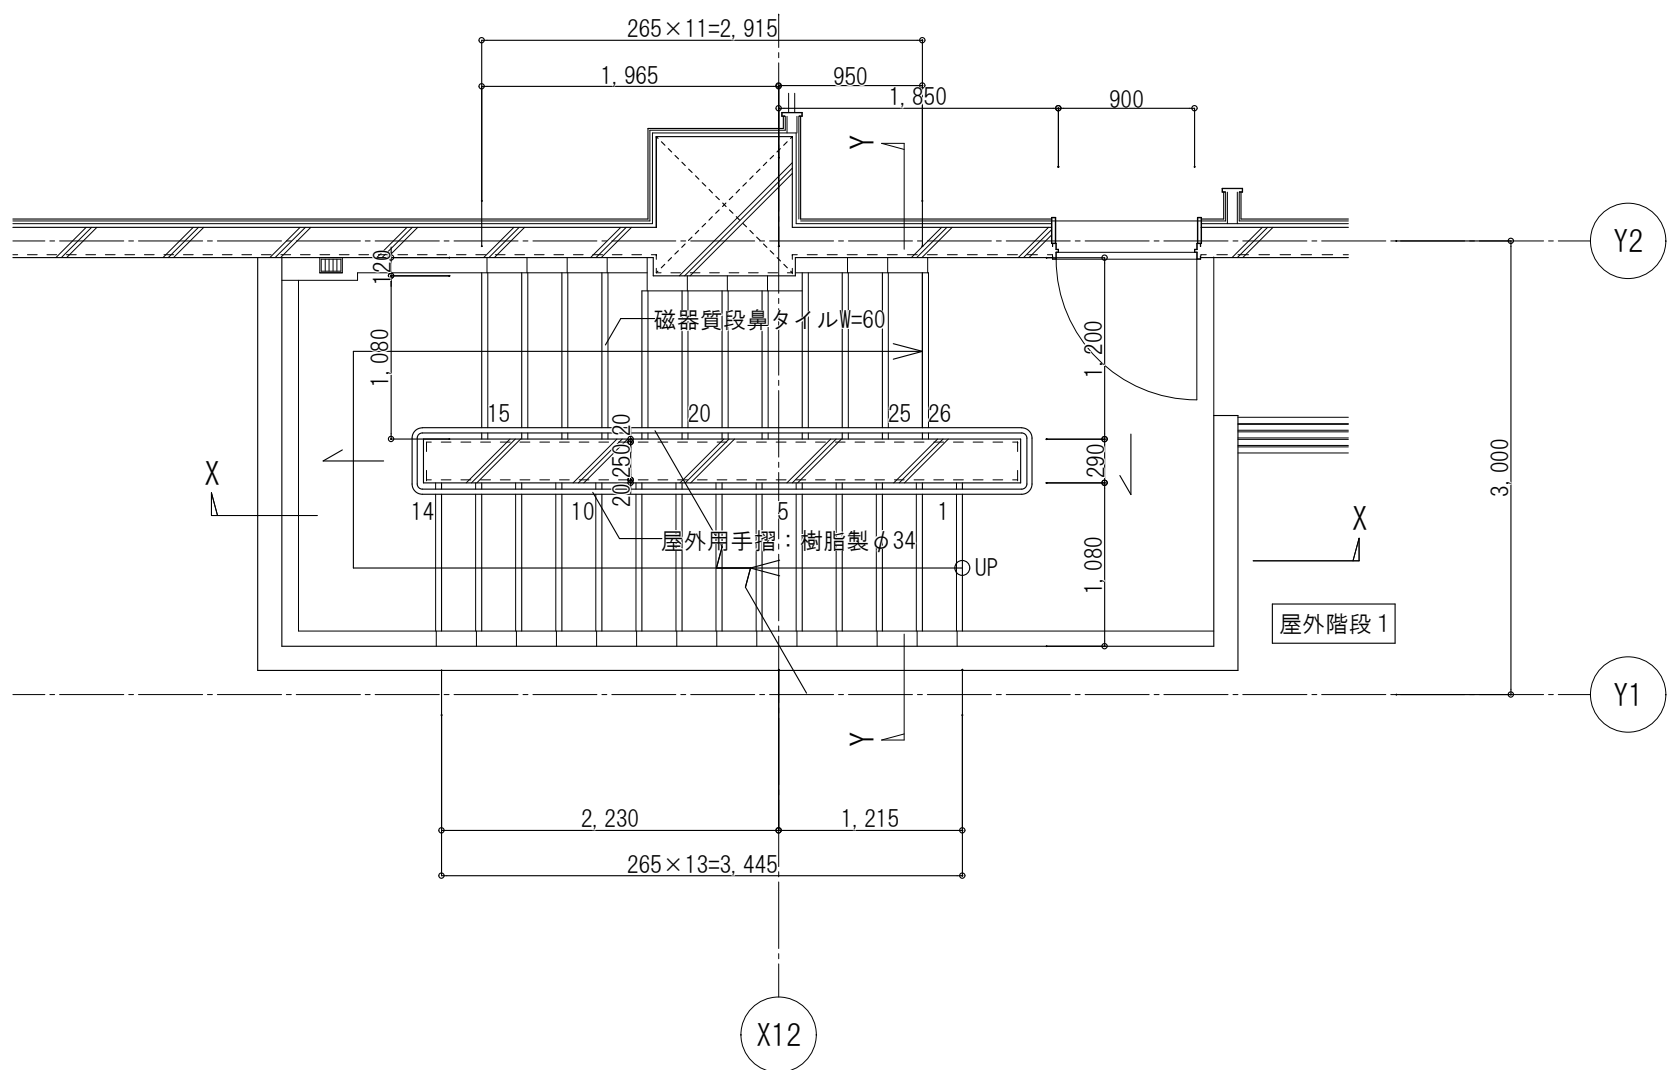


3階平面詳細図


検

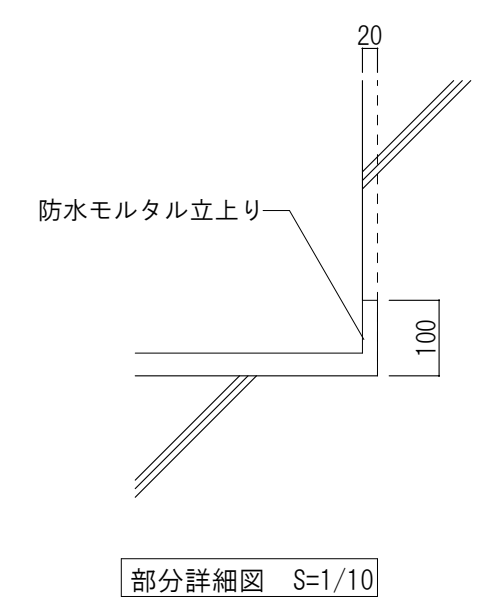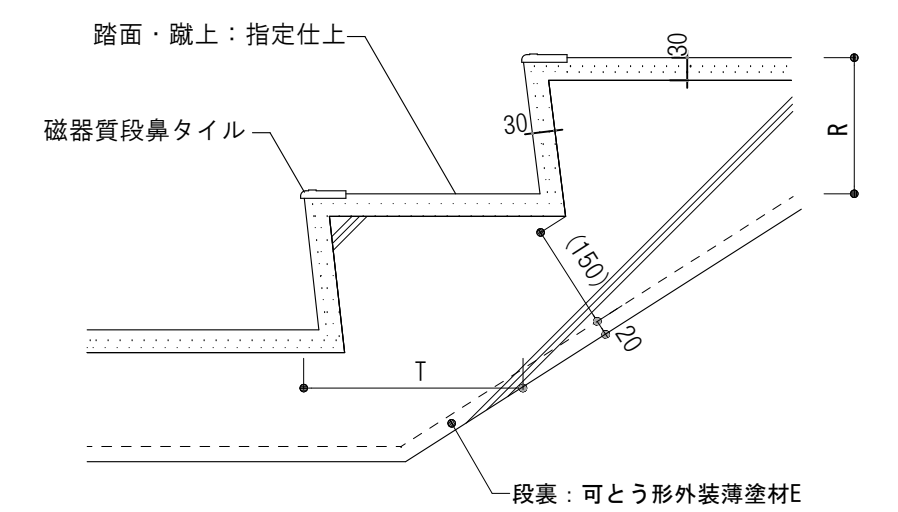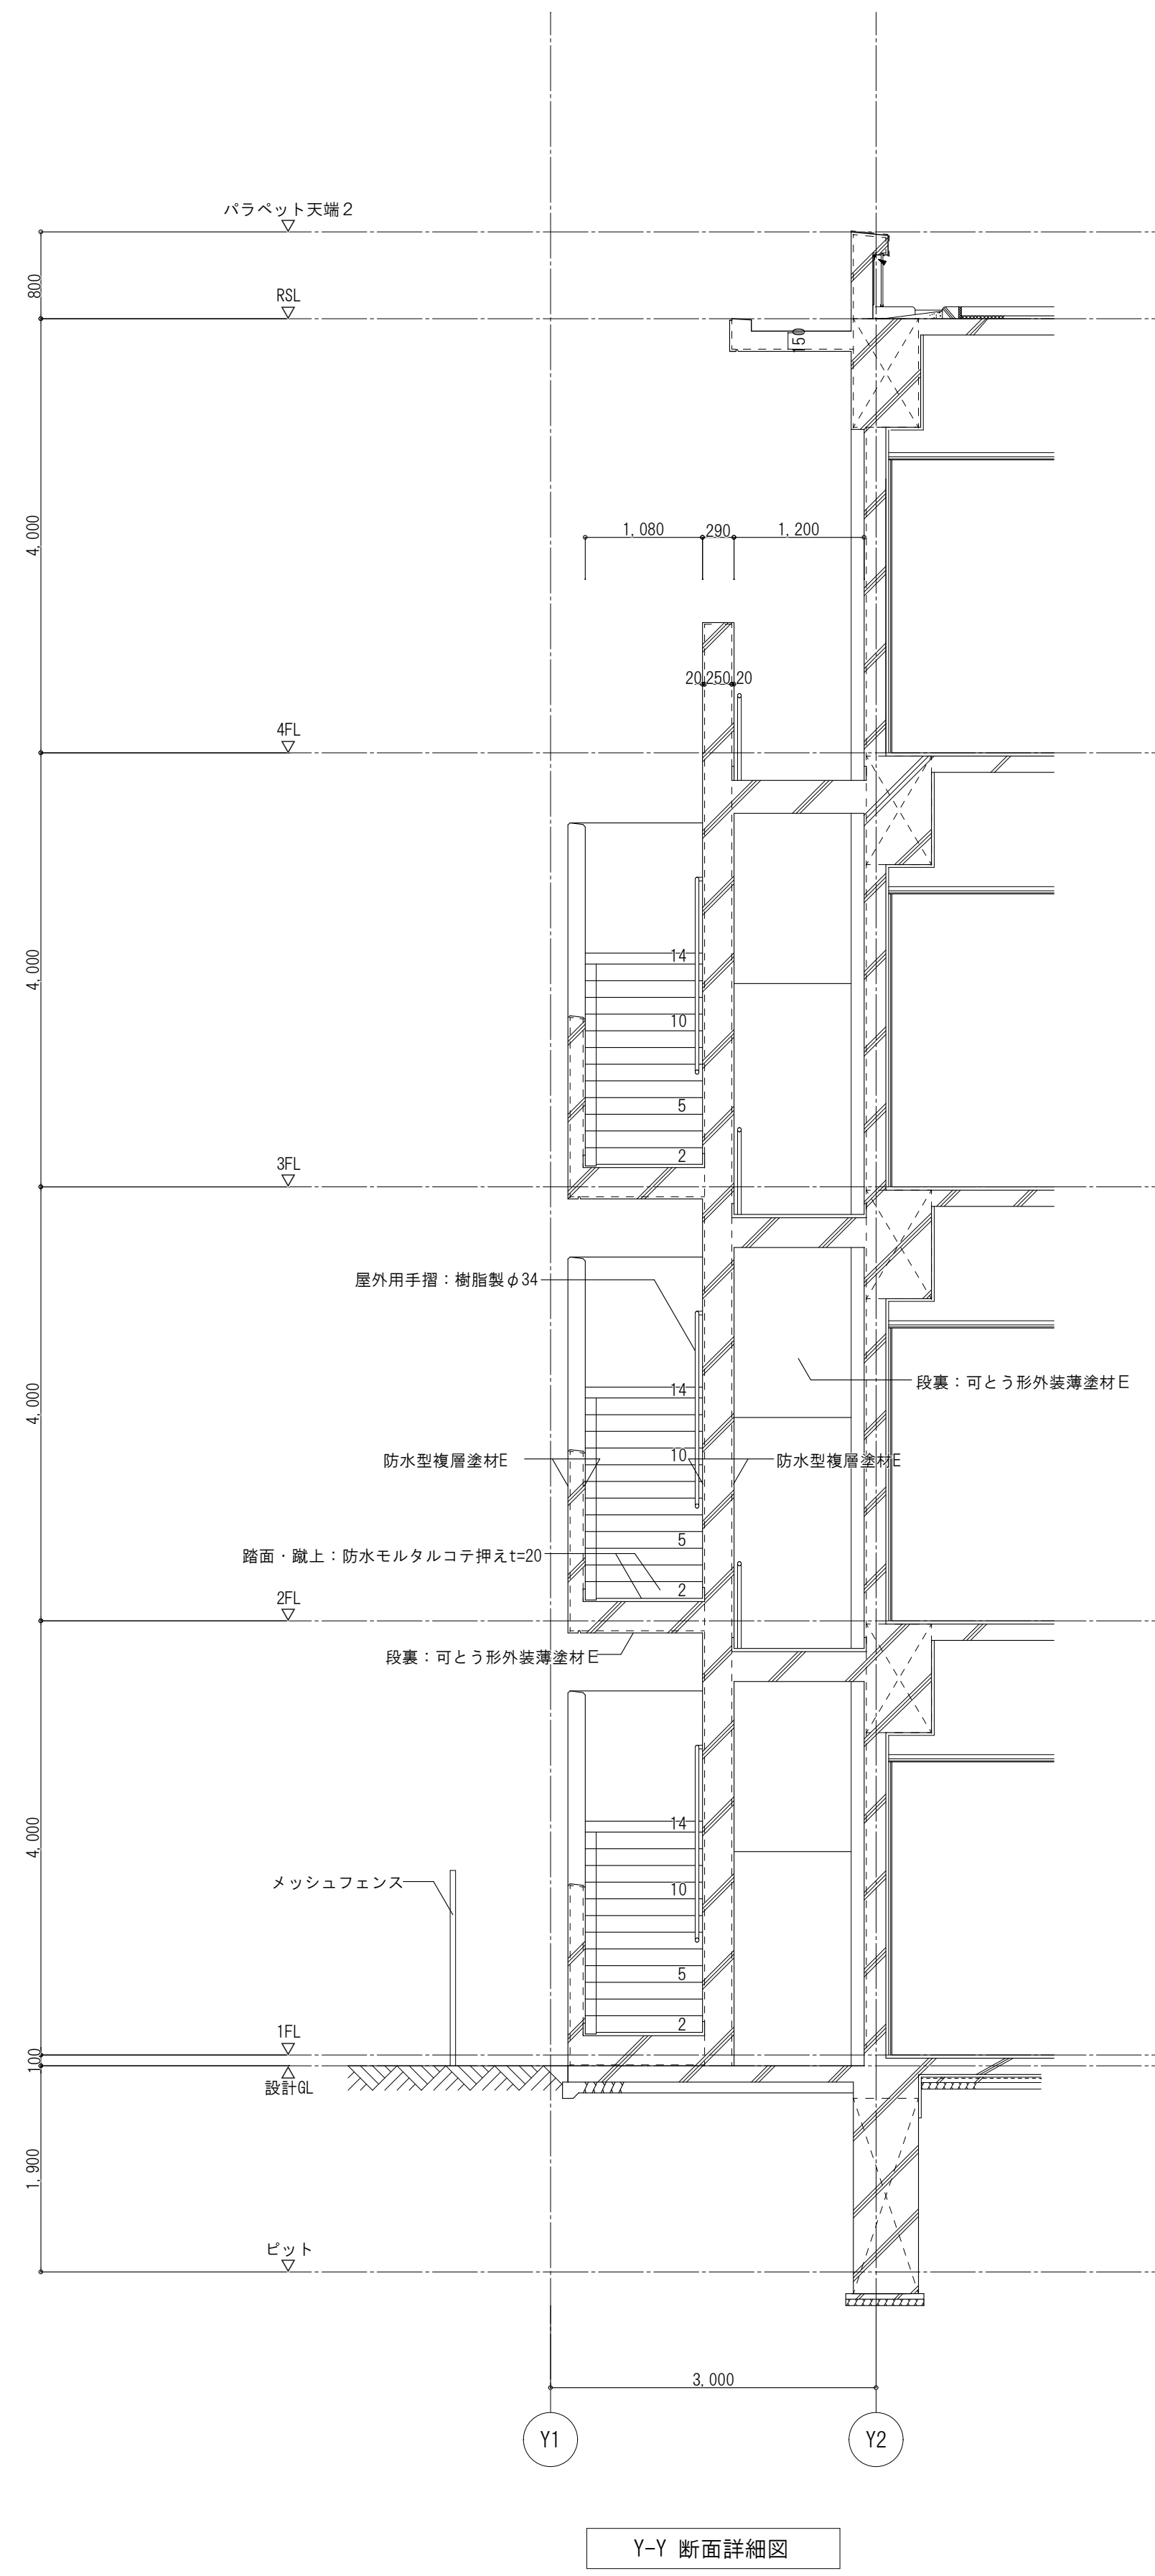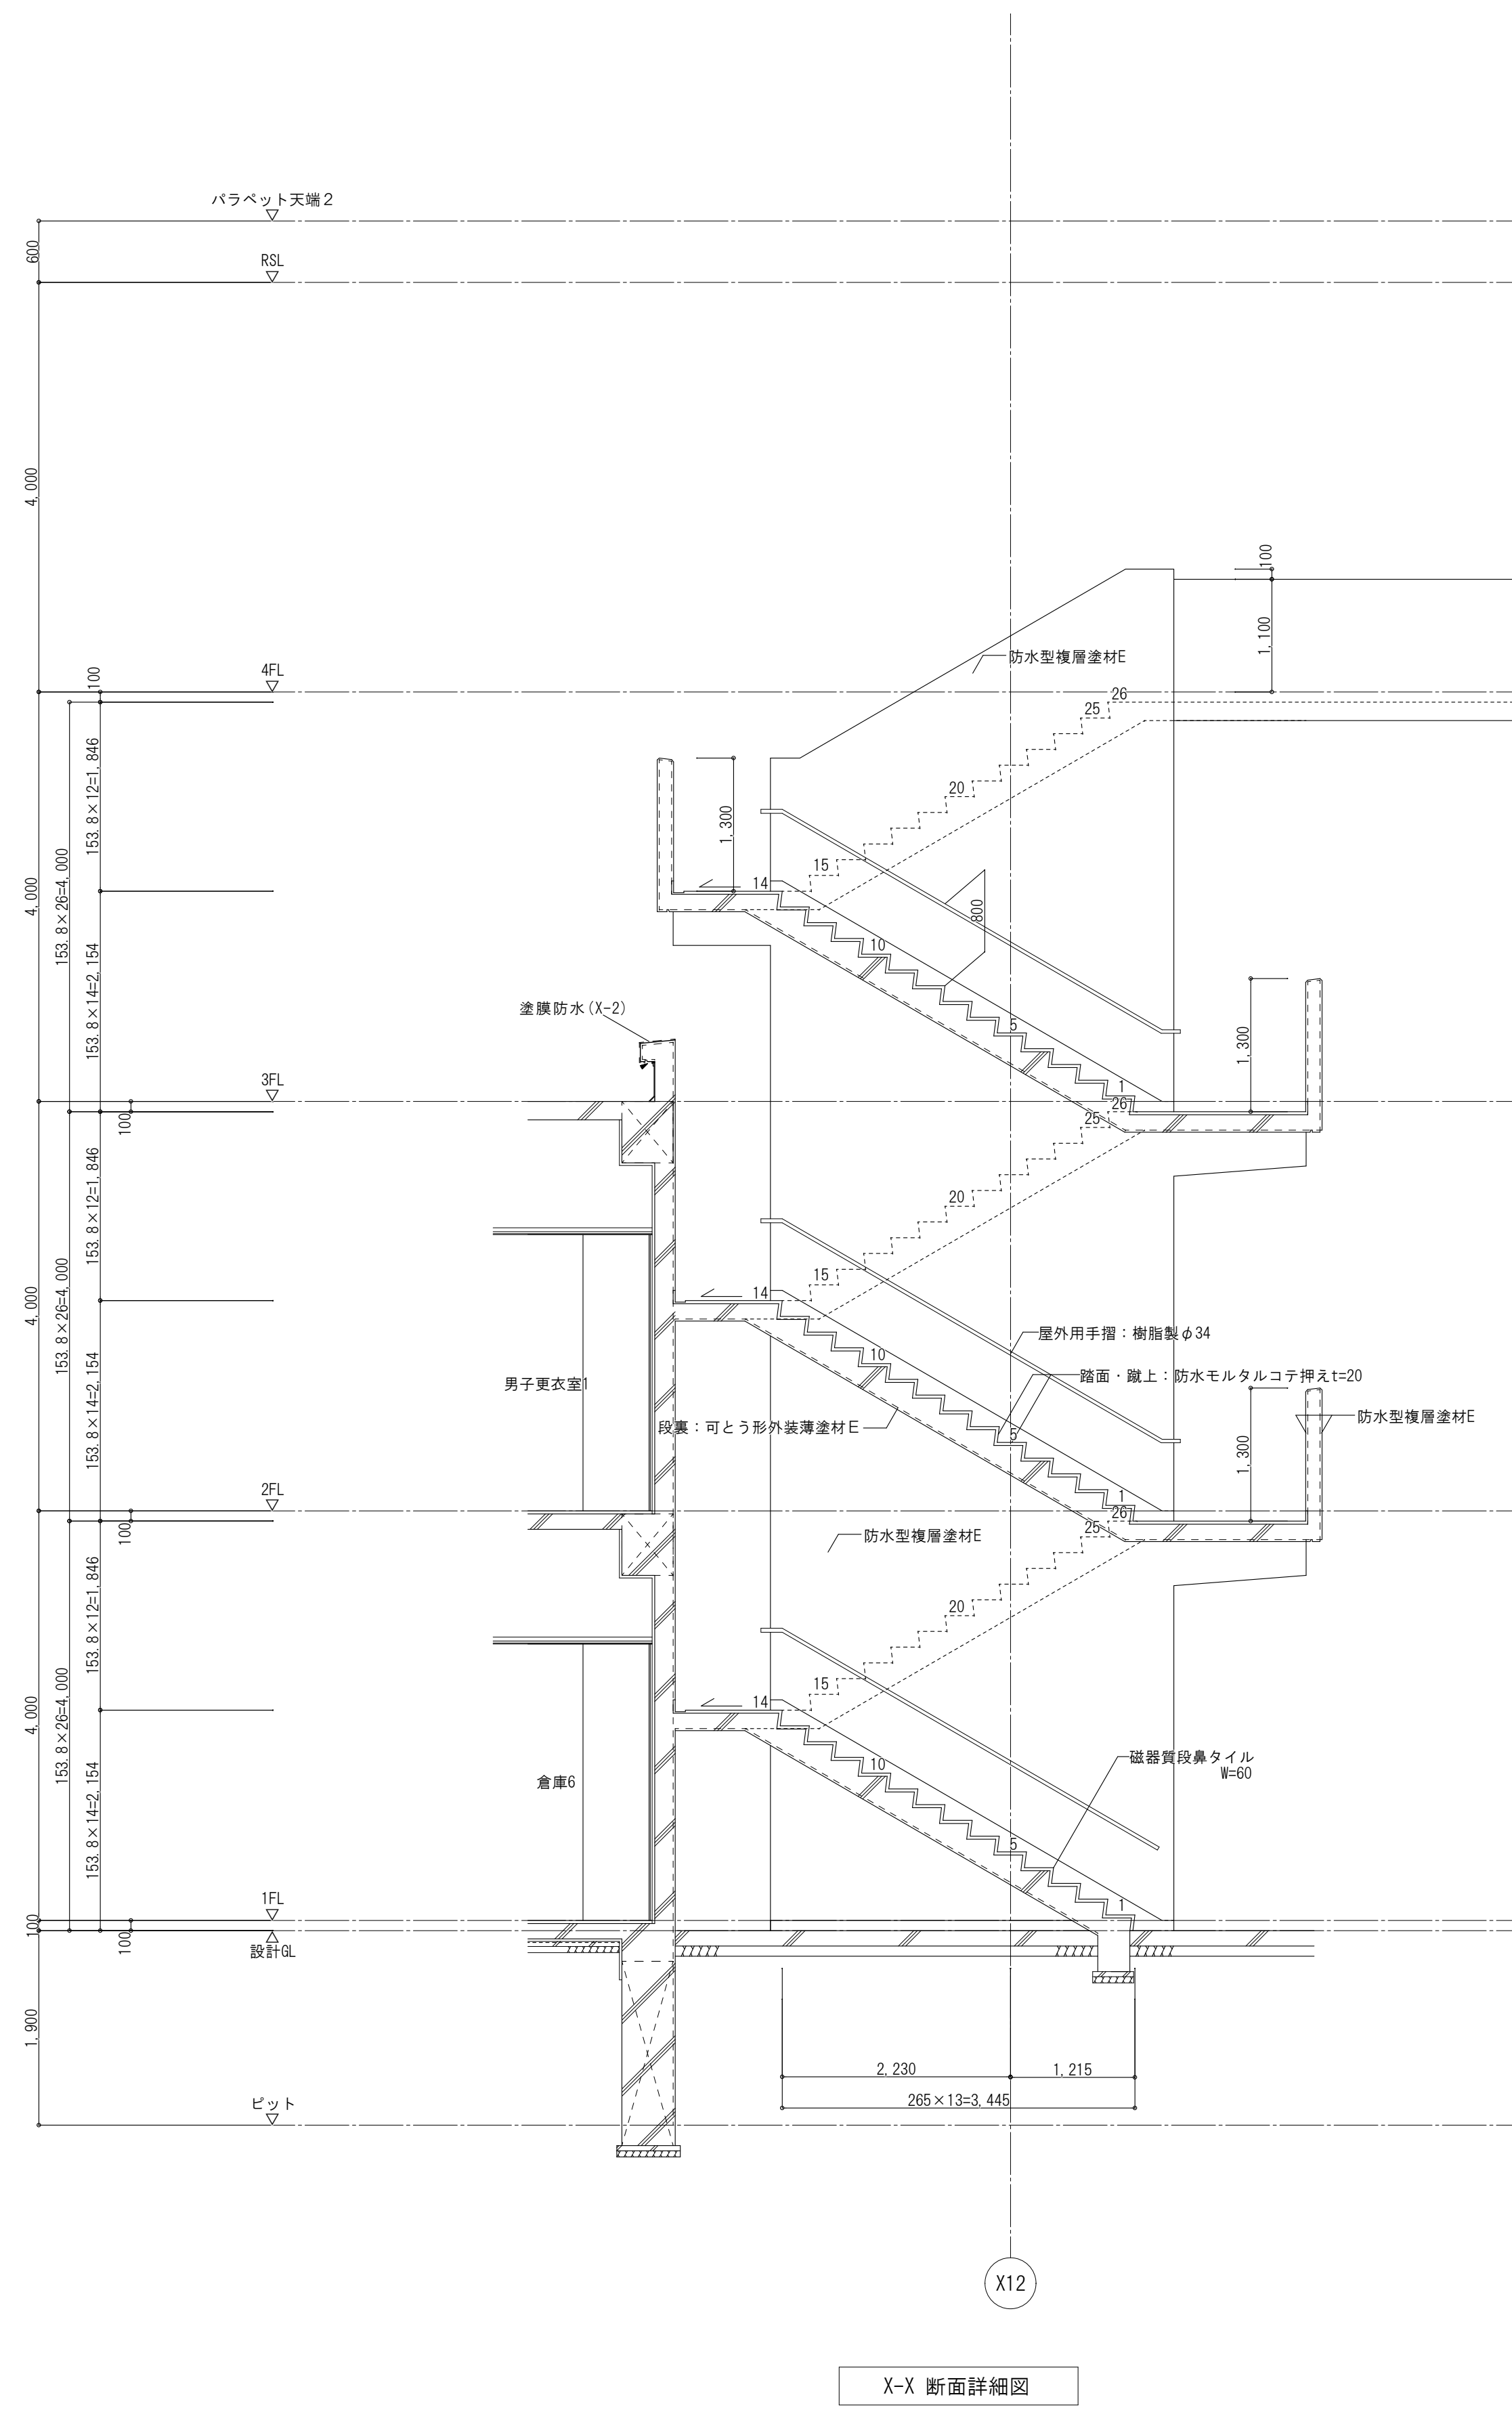


検 印	内 藤 ・ フ ジ 設 計 共 同 体	(一)級建築士 登録第160402号) (構造設計一級建築士 第4071号) 藤田 貴司	工事名 紀北支援学校中学校舎棟建築工事	図 名 階段詳細図(4)(屋外階段1)	縮 尺 A1:1/50 A3:1/100	設計日	図 番 A-034
		京都市左京区田中大堰町182 一級建築士 神先 誠司(登録第252129号) 一級建築士事務所 京都府知事登録 066 第0229号					

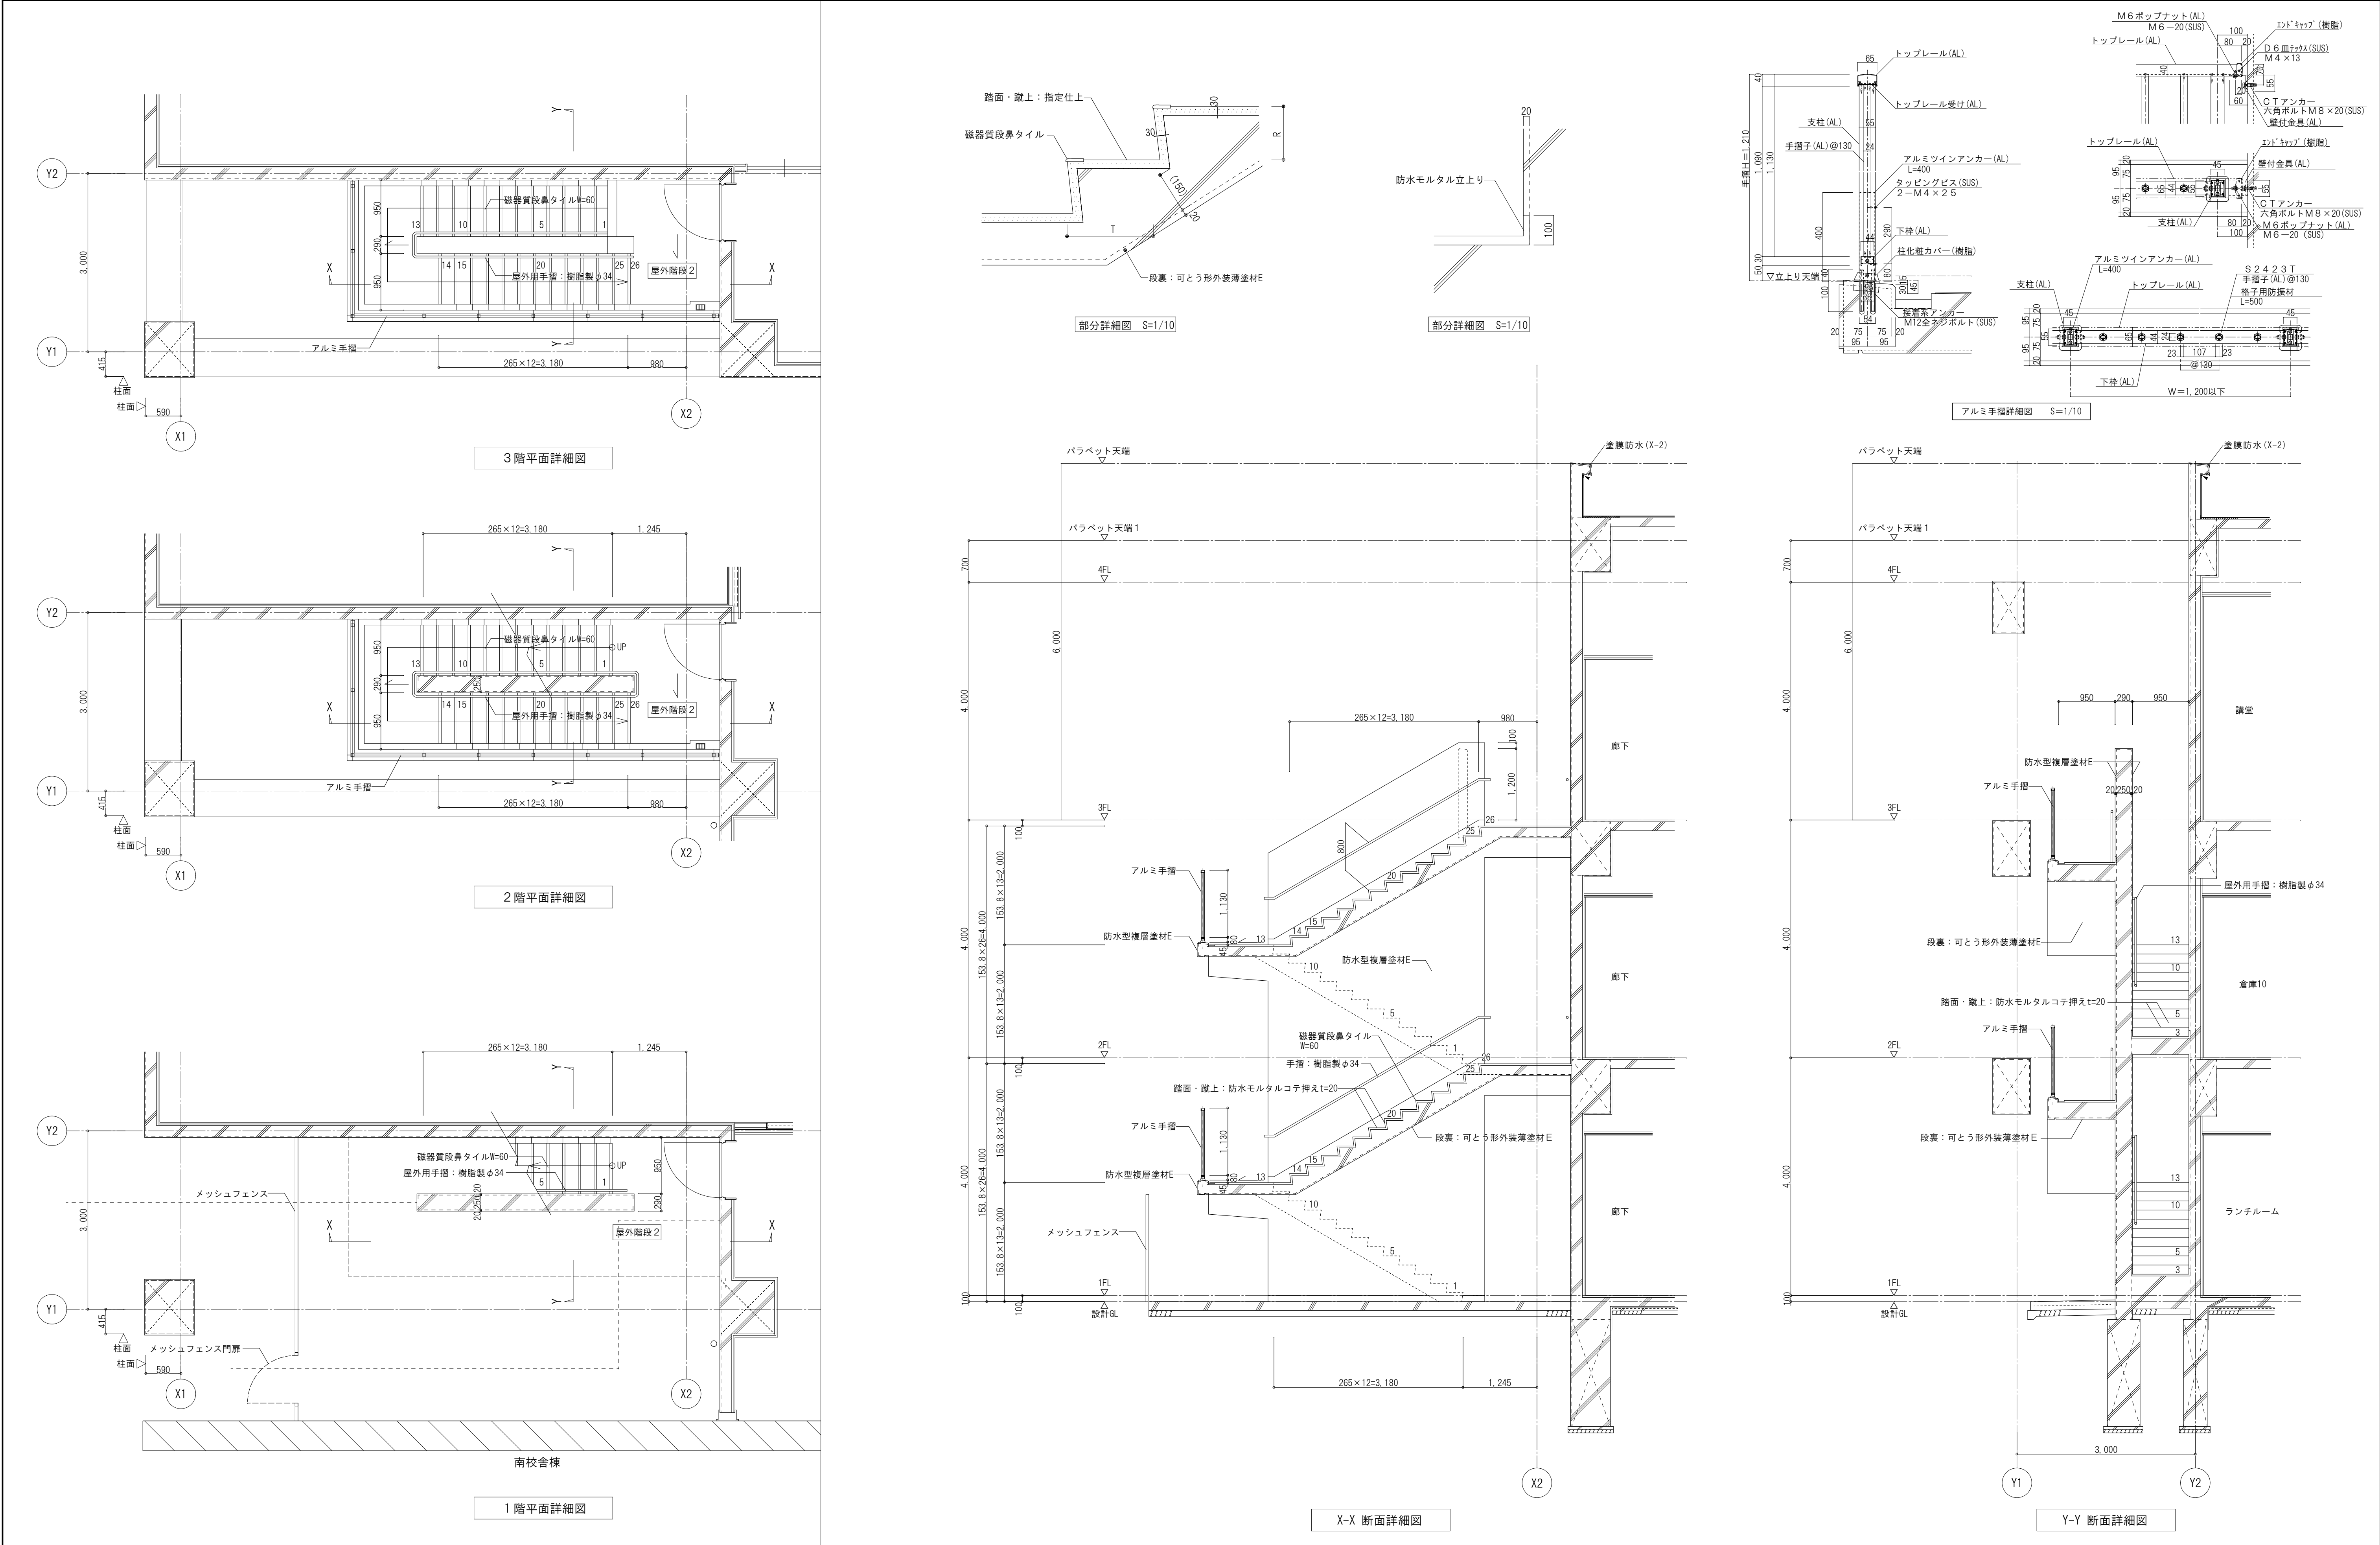

検 <
--

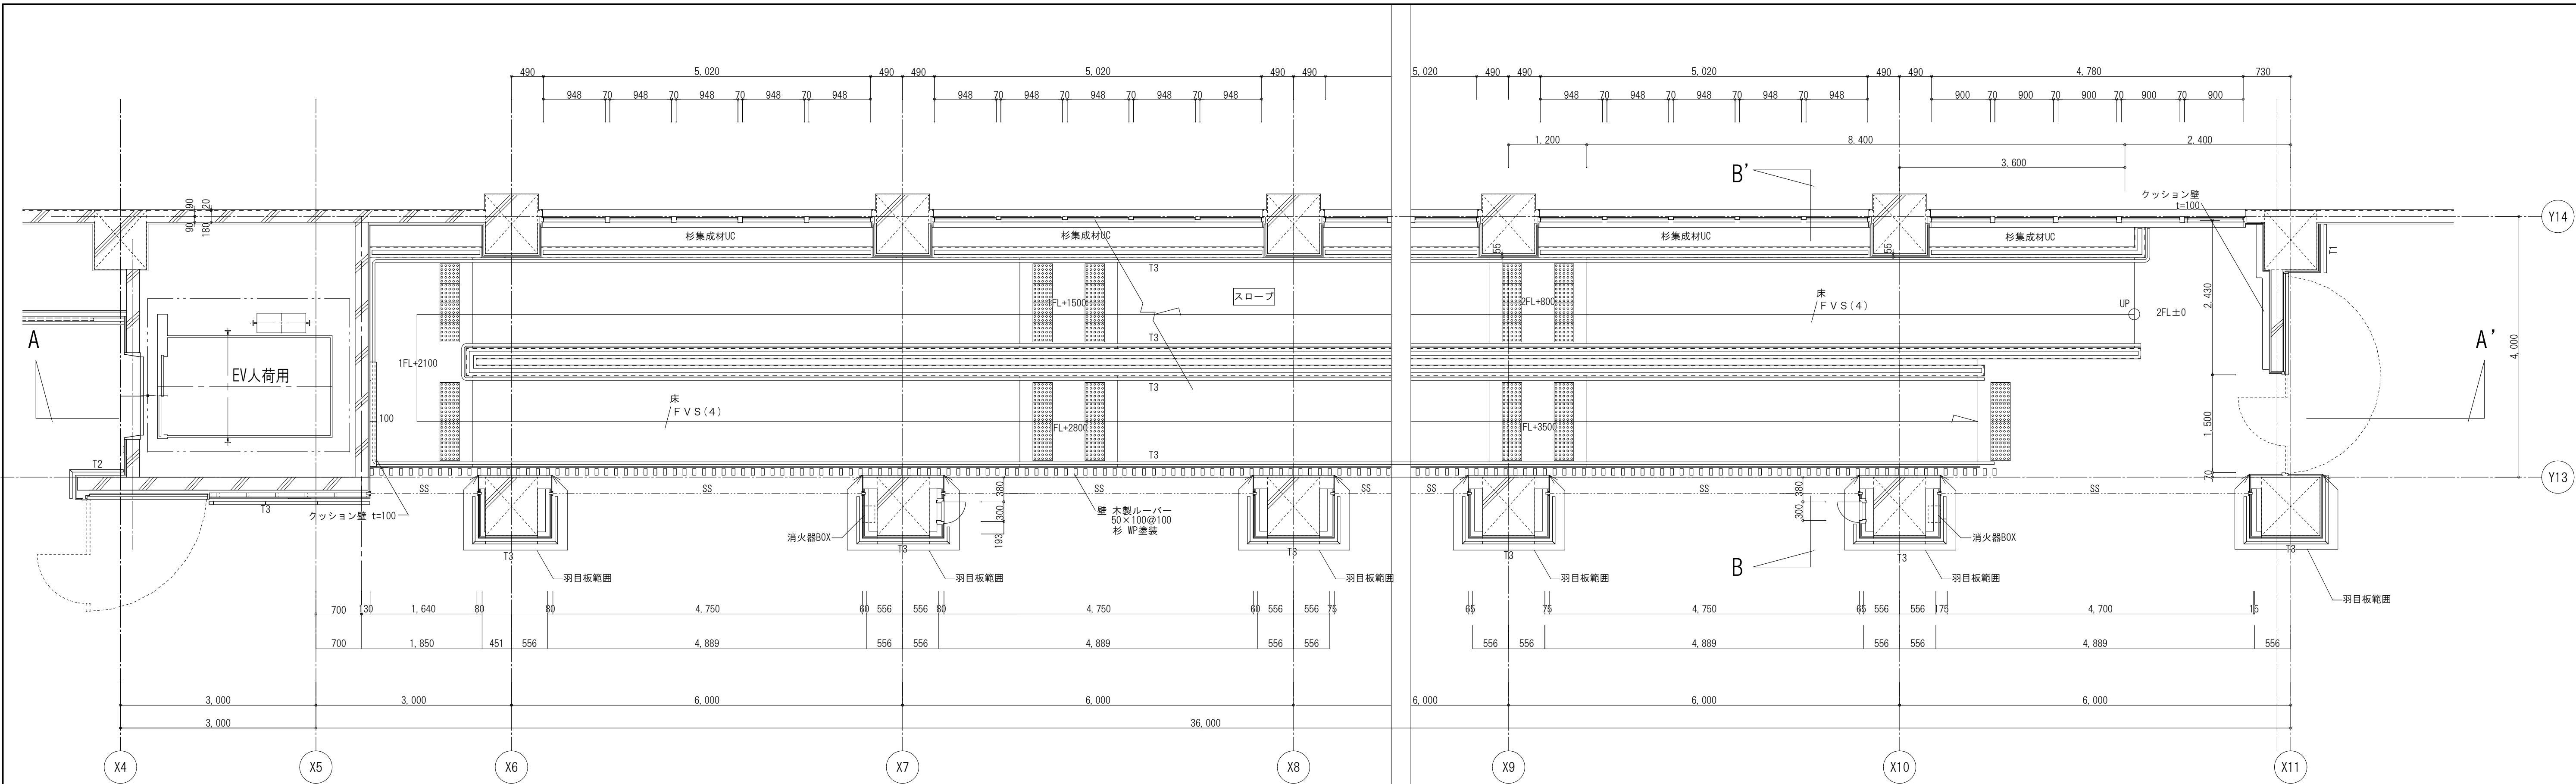


2階 屋内スロープ平面詳細図 S=1/50

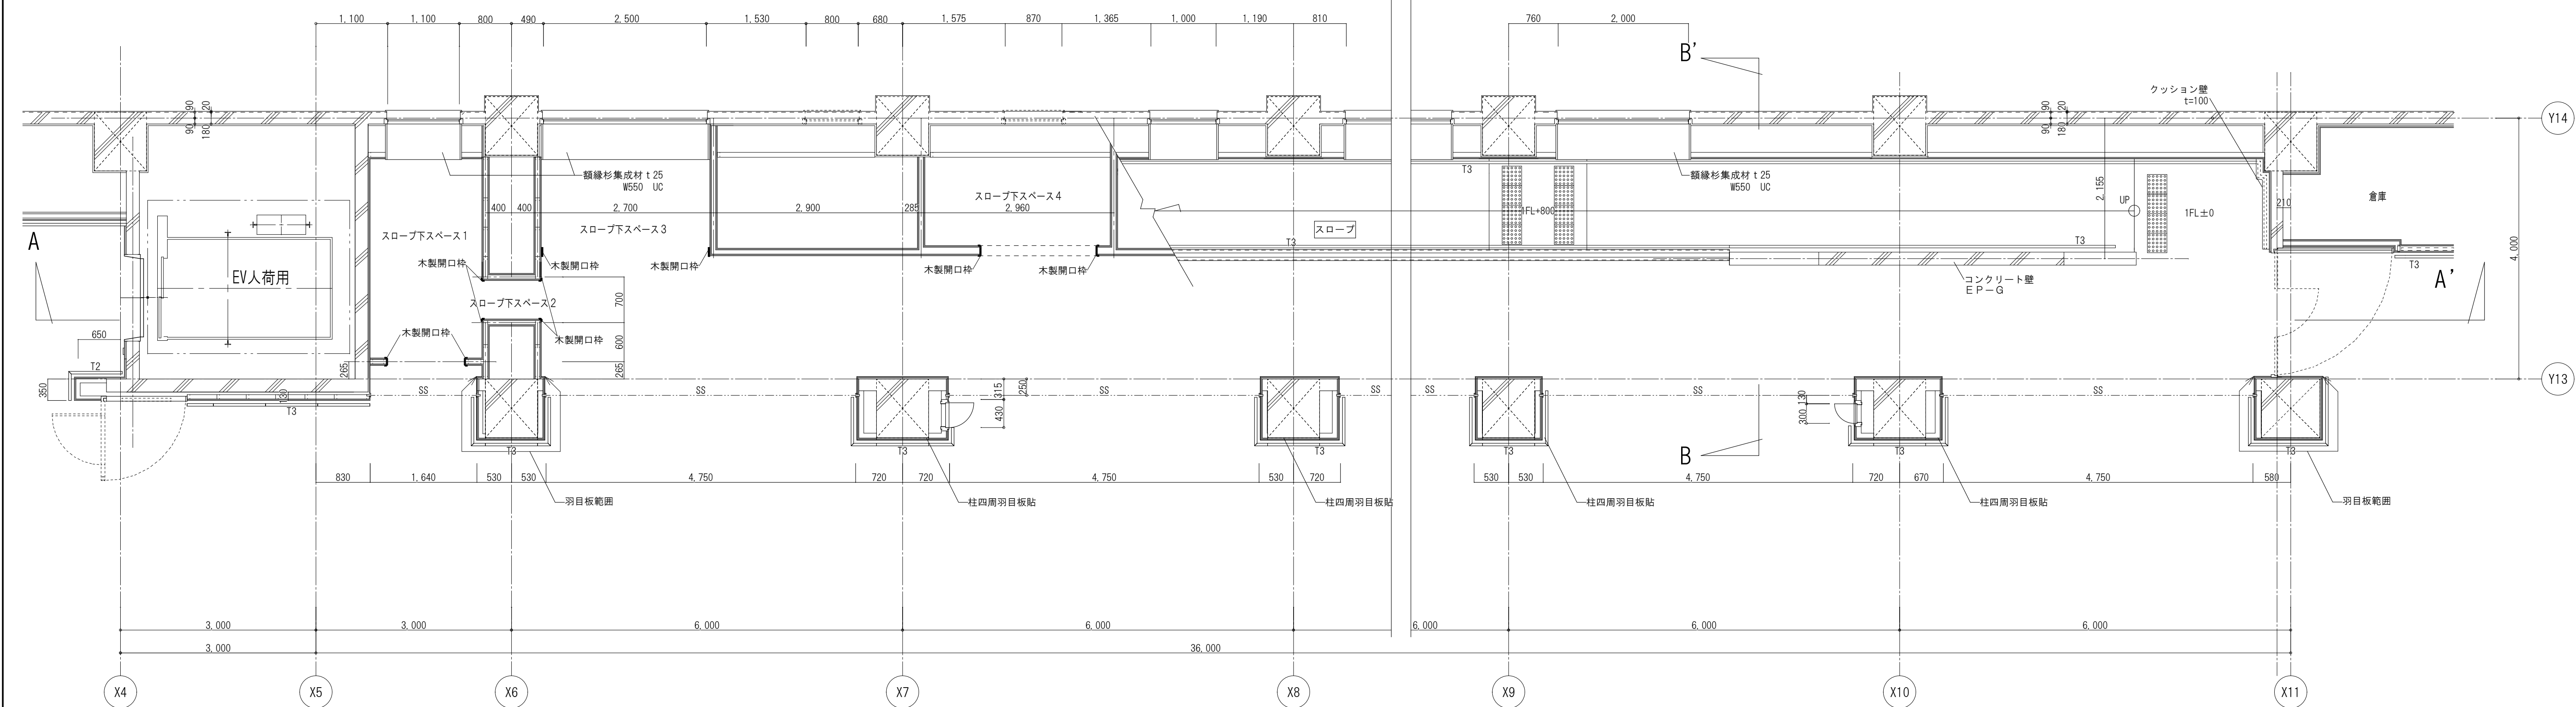


1階 屋内スロープ平面詳細図 S=1/50

検 印	内 藤 ・ フ ジ 設 計 共 同 体		(一級建築士 登録第1491462号) (構造設計一級建築士 第4071号) 藤田 貴司	工 事 名	紀北支援学校中学校舎棟建築工事			図 章 A - 0 3
	京都府左京区田中大塚町1 8 2 一級建築士 神先 誠司 (登録第252129号) 一級建築士事務所 京都府知事登録 (06A) 第2281号	(主任技術者) 一級建築士 山田 俊二 (登録第183136号)	【構造関係規定に関わる部分が含まれる】 (一級建築士 登録第361974号) (設備設計一級建築士 第3969号) 山本 篤史 【設備関係規定に関わる部分が含まれる】	図 名	縮 尺	設計日		
				スロープ詳細図 (1)	A1:1/ 50 A3:1/100			

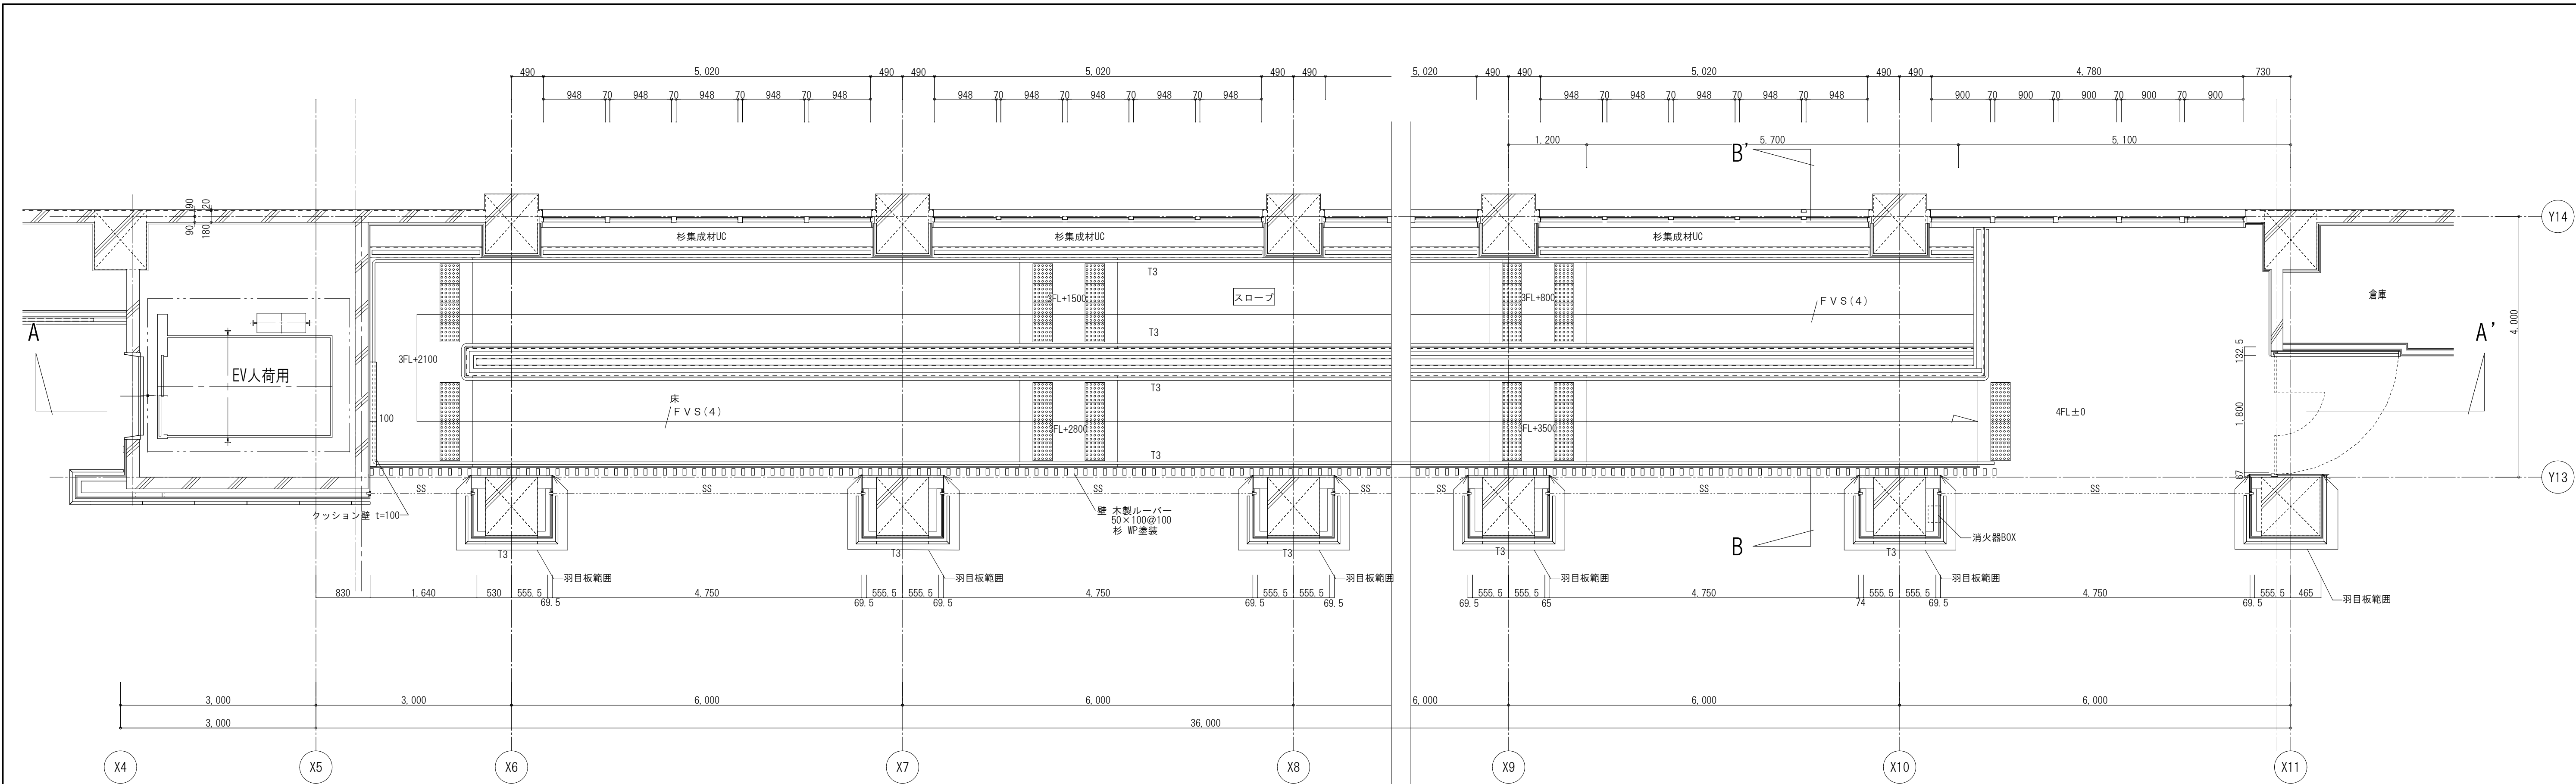


4階 屋内スロープ平面詳細図 S=1/50

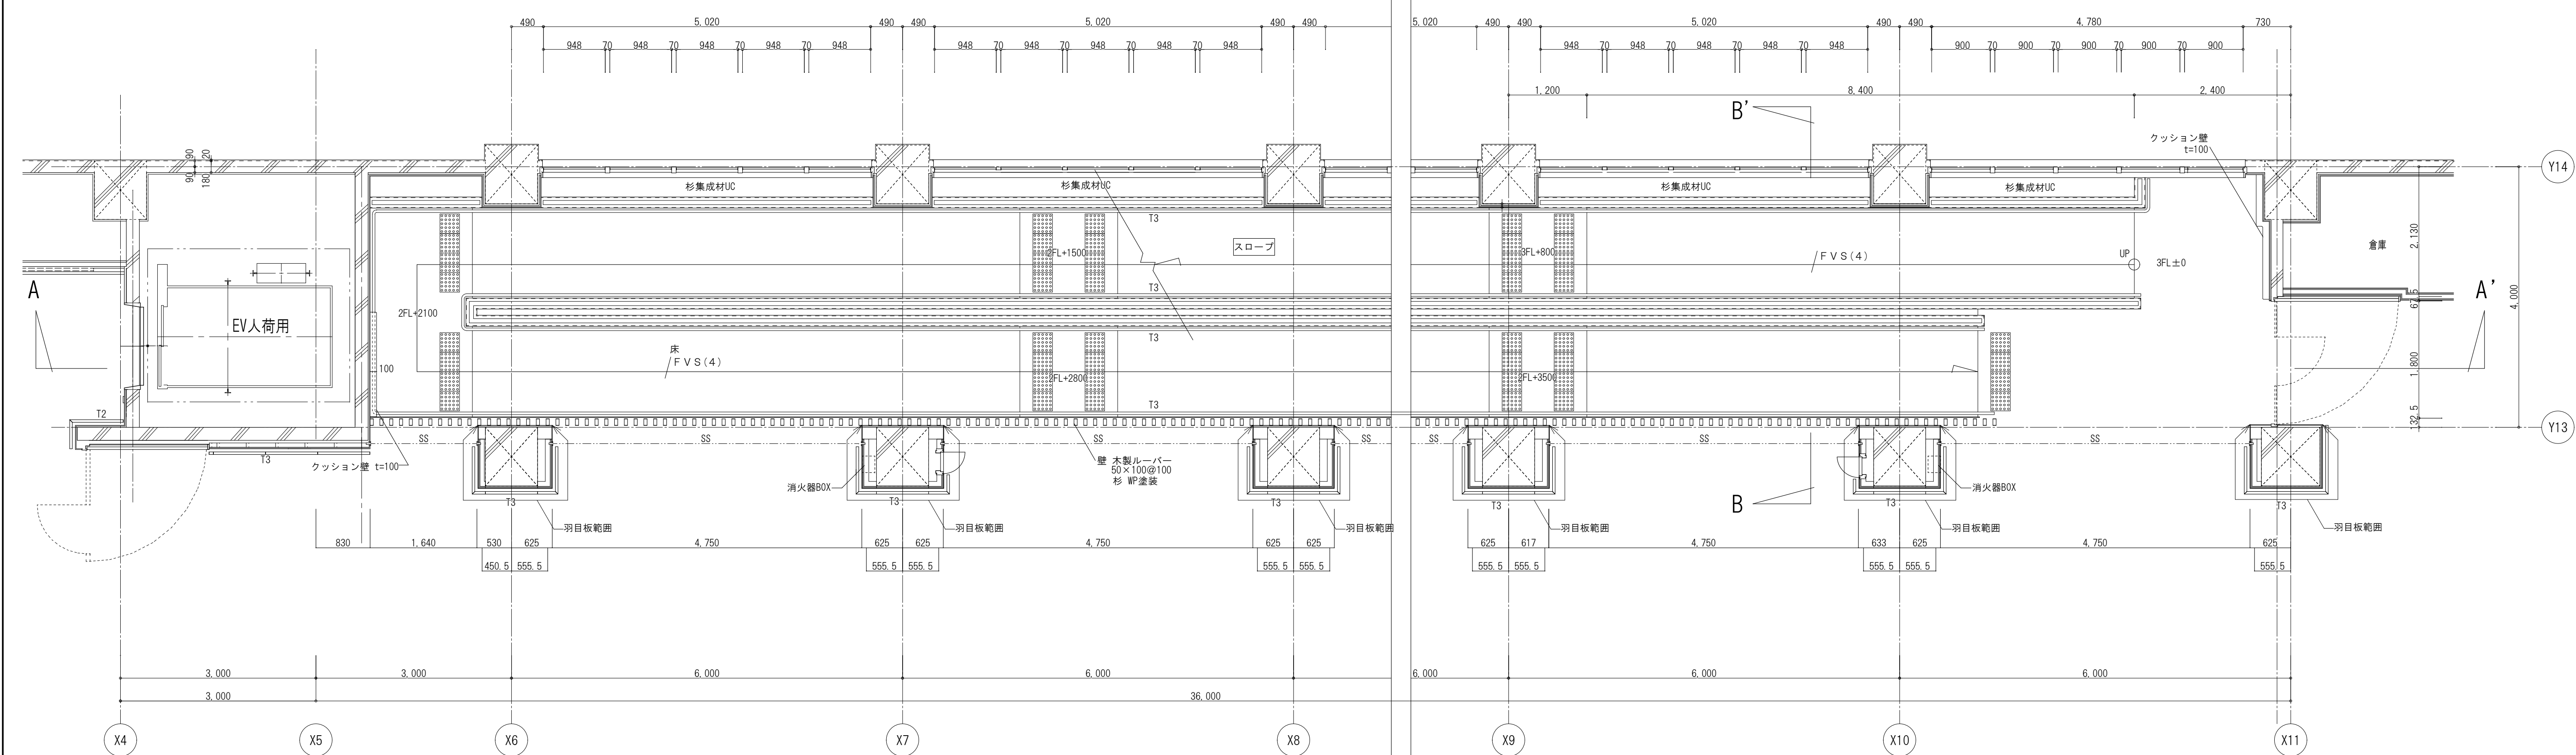


3階 屋内スロープ平面詳細図 S=1/50

検 印	内 藤 ・ フ ジ 設 計 共 同 体		(一級建築士 登録第140462号) (構造設計一級建築士 第4071号) 藤田 貴司	工事名	紀北支援学校中学校舎棟建築工事			図章 A - 0 3
	京都市左京区田中大塚町1 8 2 一級建築士 神先 誠司 (登録第252129号) 一級建築士事務所 京都府知事登録 (06A) 第2281号	(主任技術者) 一級建築士 山田 俊二 (登録第183136号)	【構造関係規定に関わる部分が含まれる】 (一級建築士 登録第361974号) (設備設計一級建築士 第5089号) 山本 寛史 【設備関係規定に関わる部分が含まれる】	図 名	スロープ詳細図 (2)	縮 尺 A1: 1／ 50 A3: 1／100	設計日	

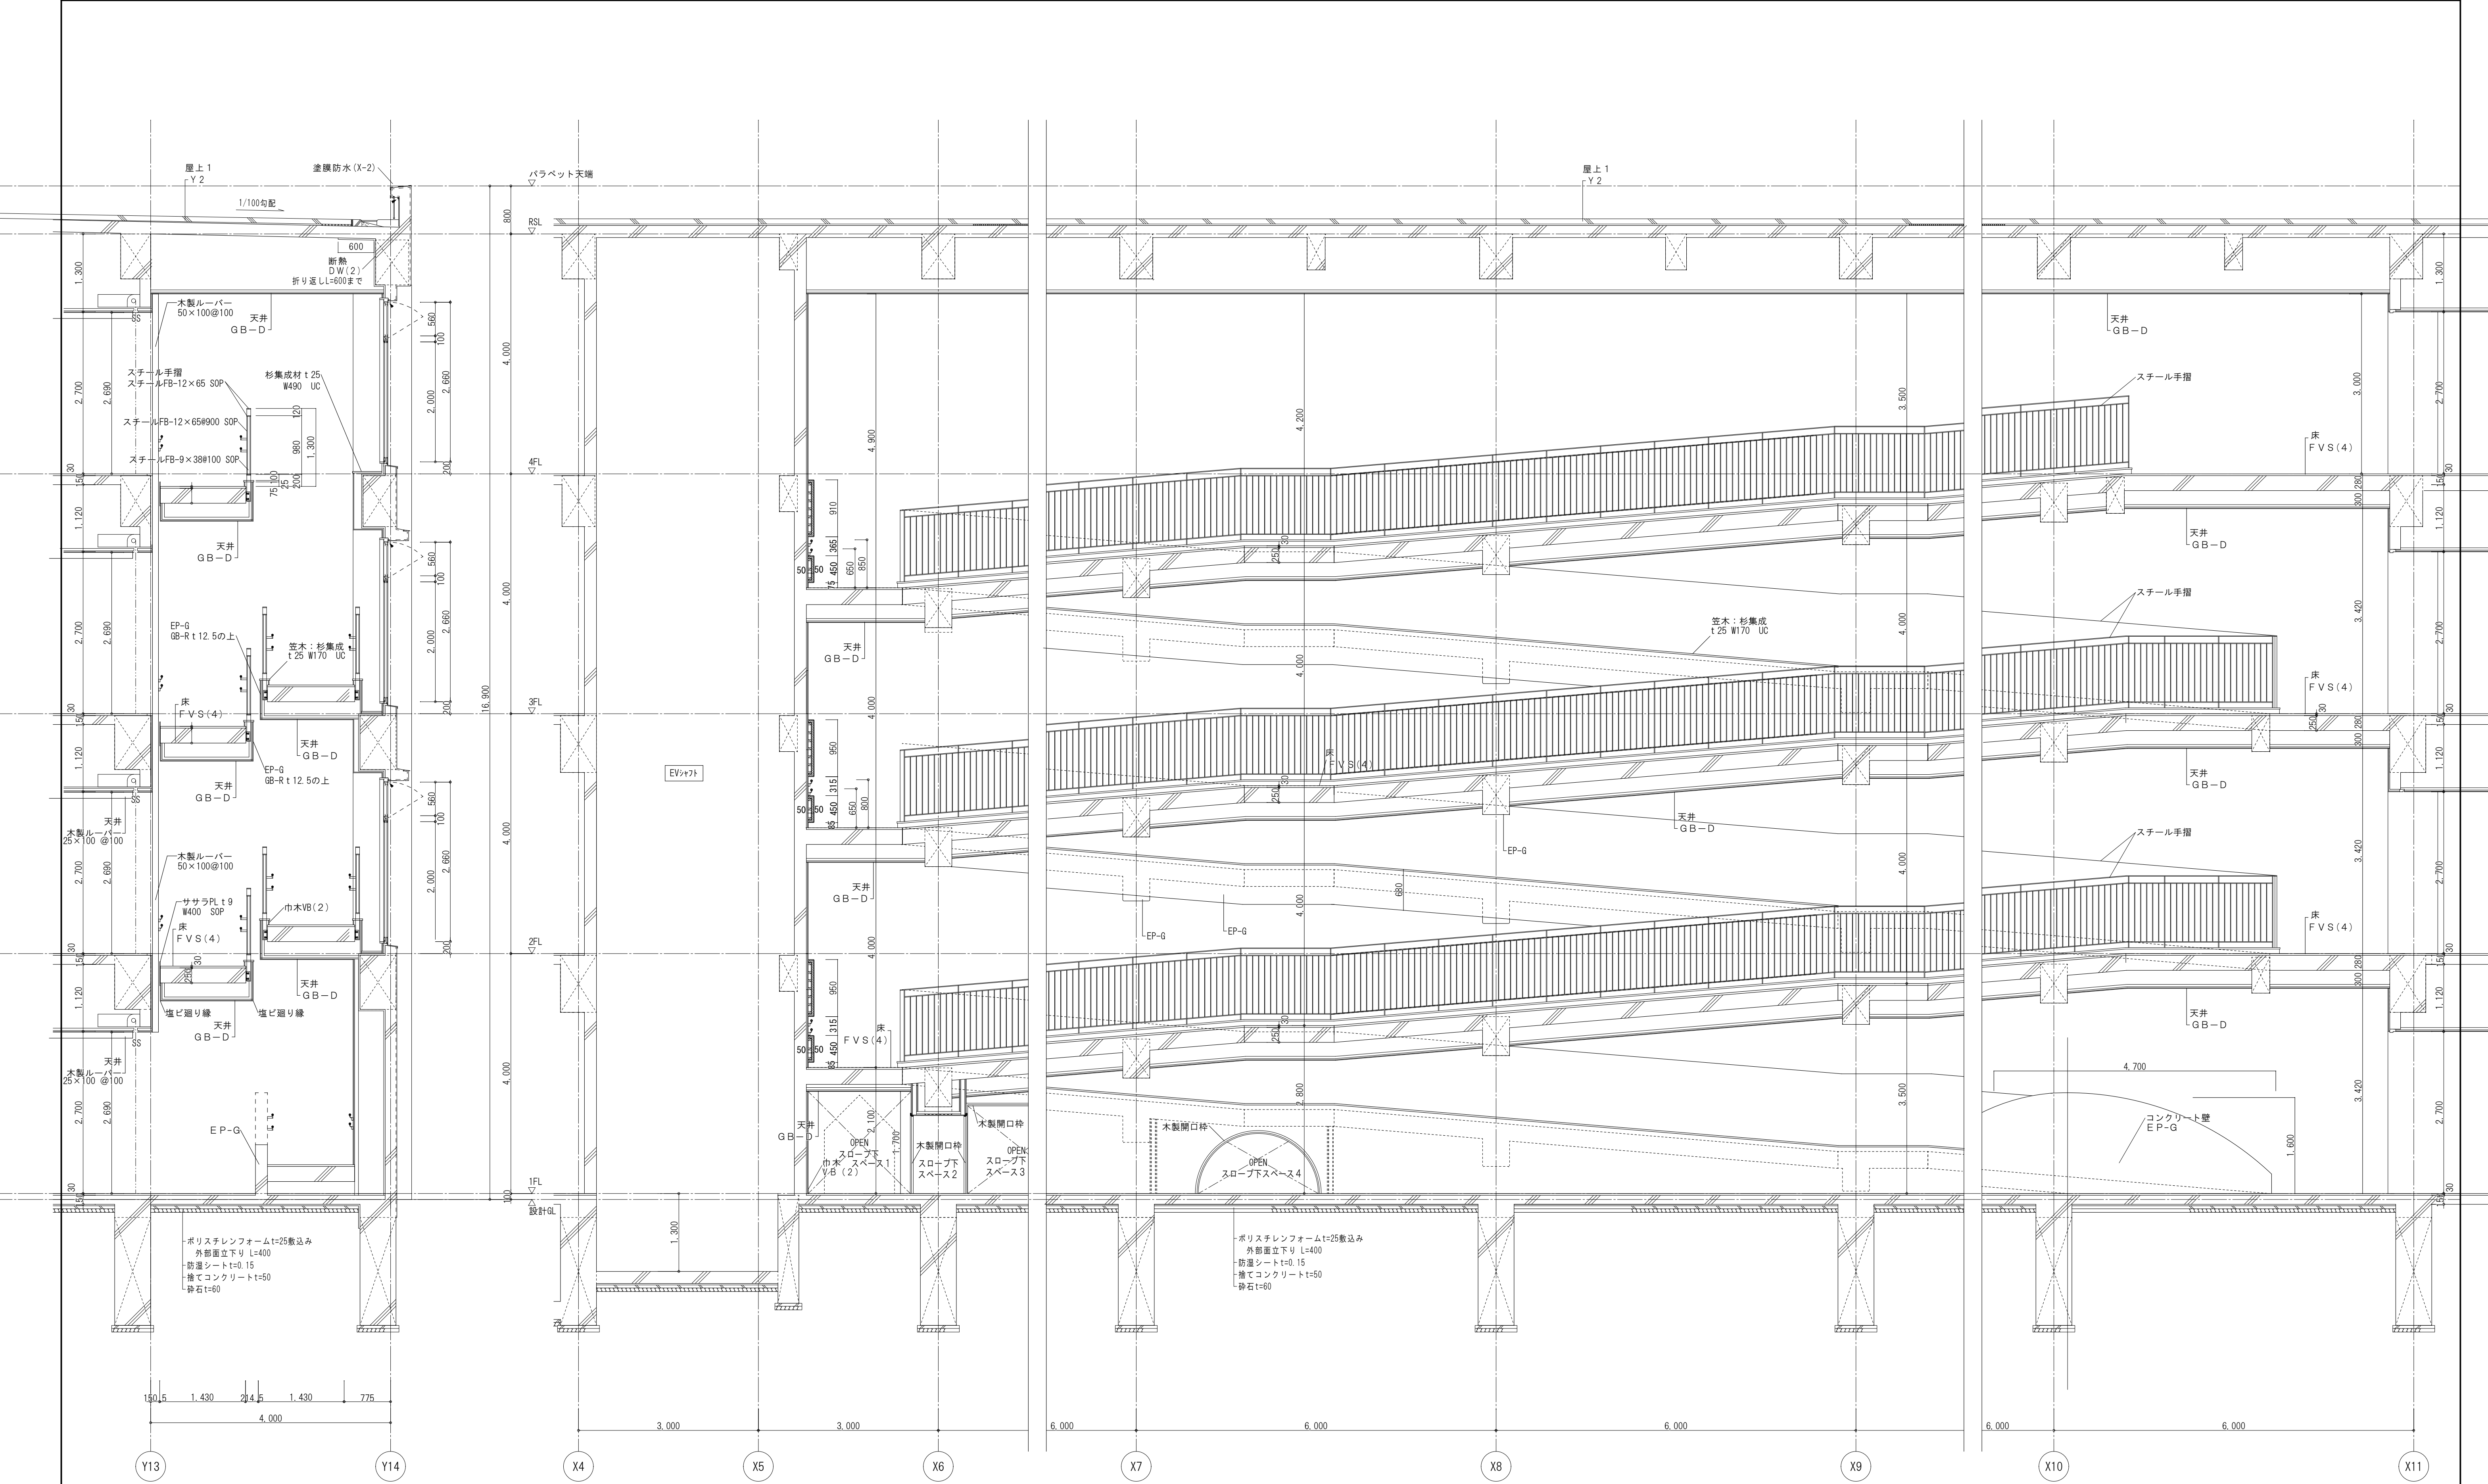


B－B' 断面詳細図		S=1/50	A－A' 断面詳細図		S=1/50
検 <					

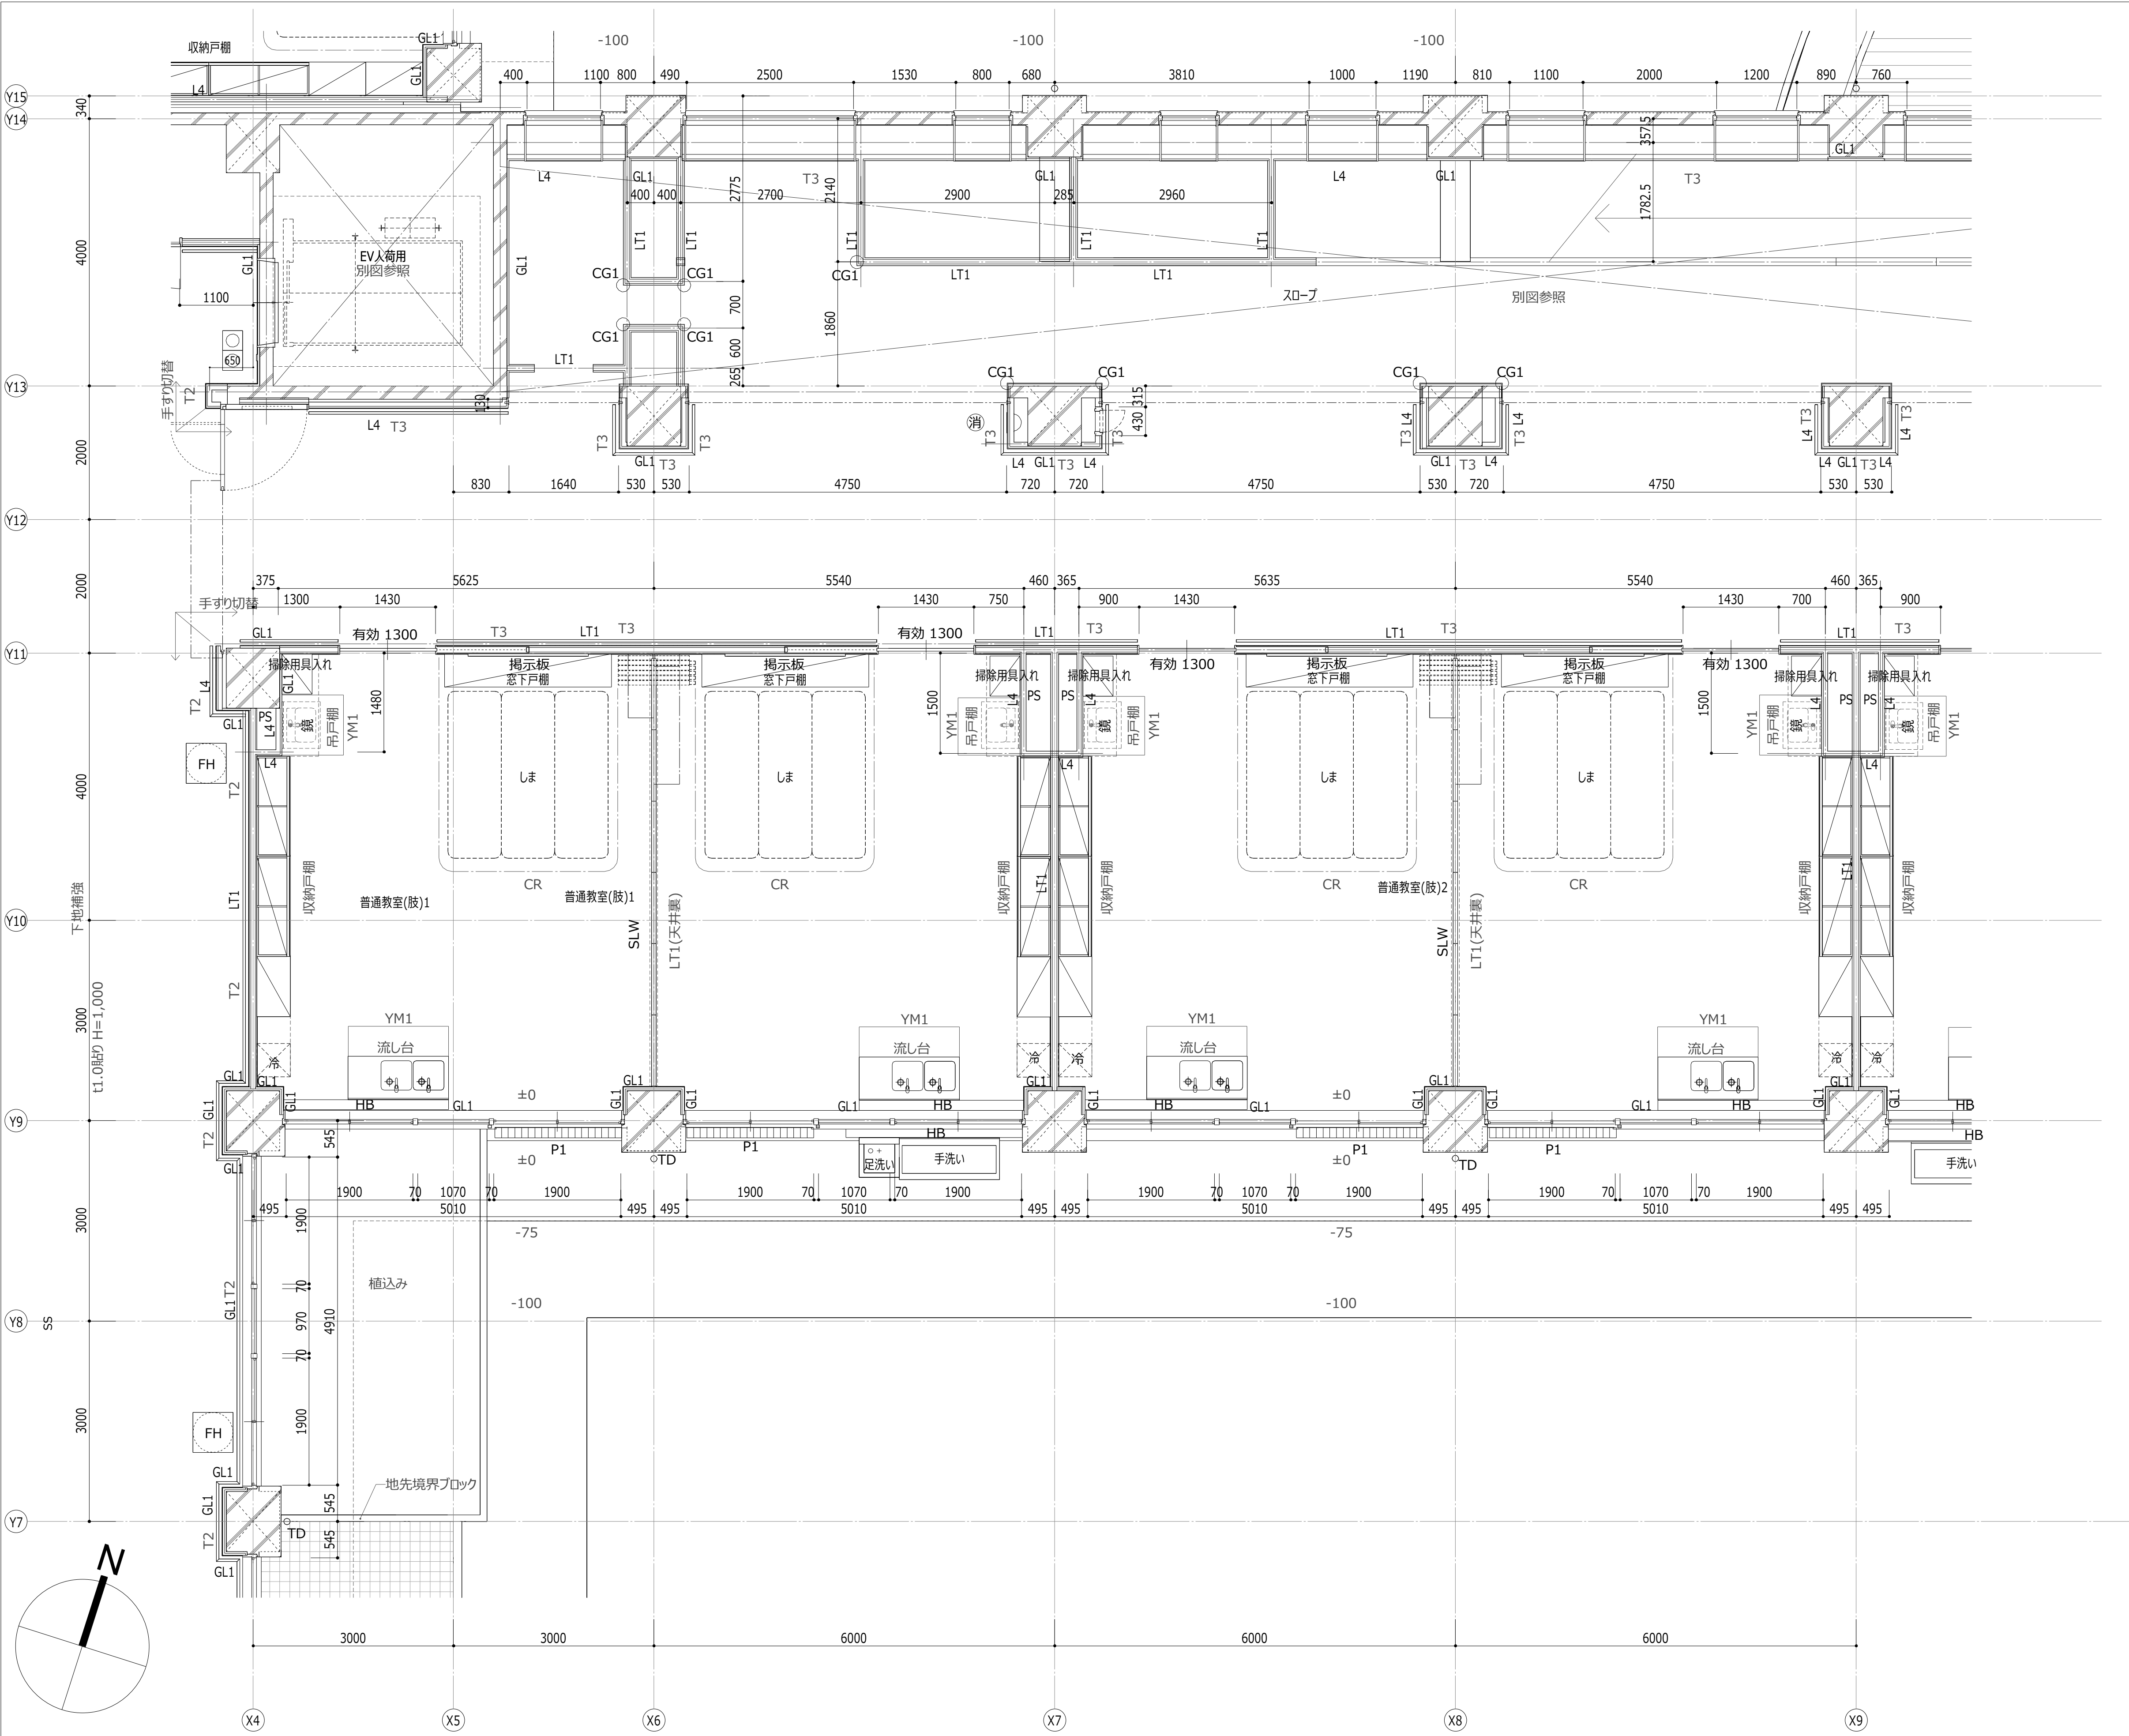

凡例・記号	
○CG1	コーナガード 塩ビ
○CG2	コーナガード アルミ
T1	手摺 (半硬質樹脂二層成形 抗菌剤・光触媒入) 逆三角形(50×33)タイプ 壁付 2 段
T2	手摺 (半硬質樹脂二層成形 抗菌剤・光触媒入) 楕円(40×32)タイプ 壁付 2 段
T3	手摺 (半硬質樹脂二層成形 抗菌剤・光触媒入) 34Φ丸タイプ 壁付 2 段
HB	配管バック ※Dは特記なき限り150とする
P1	ステンレス製グレーチング 溝幅150 細目ノンスリップ 縦目タイプ
P2	樹脂製グレーチング 溝幅150 細目ノンスリップ 縦目タイプ
P3	排水ビッド(厨房)
RD-Y	よこ引き用ルーフトレン
RD-T	たて引き用ルーフトレン
RD-J	中継用ルーフトレン
TD	縦樋 (特記なき限りカラーV P 1 0 0 φ)
消	消火器ボックス
消	消火栓
消	消火栓+消火器(埋込型)
消	移動式粉末消火設備 (別途工事)
FH	屋内用アルミ製 S U S 目地 6 0 0 角 鍵付 モルタル充填型フロアパッチ
MH	マンホール_φ750
YM1	床見切 S U S 目地棒
YM2	床見切 御影石
CR	直付けカーテンレール
視覚障害者用誘導ブロック	
壁凡例	
LT1	防火区画: 1 時間耐火 L G S + G B - F t 1 2 . 5 + G B - F t 1 2 . 5 (両面、天井裏共)
LT2	防火区画: 1 時間耐火 L G S 1 0 0 + G B - F t 1 2 . 5 + G B - F t 1 2 . 5 (両面、天井裏共)
L2	L G S + G B - R t 1 2 . 5 + G B - R t 1 2 . 5 (両面、天井裏共)
L4	L G S + G B - R t 1 2 . 5 + G B - R t 1 2 . 5 (片面、天井面まで)
L5	L G S 5 0 + G B - R t 1 2 . 5 (片面、天井面まで)
L6	L G S 1 0 0 + G B - R t 1 2 . 5 + G B - R t 1 2 . 5 (両面、天井裏共)
L7	L G S + P W (2) H 1 8 0 0 まで + P W (3) H 1 8 0 0 以上 (片面、天井面まで)
GL1	G B - F t 1 5 . 0 (G L 工法)
特記事項	
※ 特記のない外壁内部は、硬質発砲ウレタンフォーム t=25吹付 とする	
※ 設備室 (機械室等)、P S、E P S の R C 壁及び柱型はコンクリート打放しとする	
※ Gはグラスウール・充填を示す。	
※ Sは、GB-St12.5を示す	
※ Dは断熱材を示す。	
※ TDは、天井までを示す	
※ 特記のない床レベルは、FL±0とする。	

内藤・フジ設計共同体		紀北支援学校中学校舎棟建築工事		図番 A - 040
京都府左京区田中大塚町 1 8 2 一級建築士 神先 誠司 (登録第252129号) 一級建築士事務所 京都府知事登録 (05A)第02291号	(主任技術者) 一級建築士 山田 俊二 (登録第103136号)	図 名 1 階平面詳細図 (2)	縮 尺 A1: 1 / 50 A3: 1 / 100	

検 印	㊦ 内藤・フジ設計共同体		(一級建築士 登録第160462号) (構造設計一級建築士 第4071号) 藤田 貴司	工事名 紀北支援学校中学校舎棟建築工事	図番 A - 041
	京都市左京区田中大堰町 1 8 2 一級建築士 神矢 誠司 (登録第252129号) 一級建築士事務所 京都府知事登録 (06A)第002291号	(主任技術者) 一級建築士 山田 俊二 (登録第183136号)	【構造関係規定に関わる部分が適合する】 (一級建築士 登録第361974号) (設備設計一級建築士 第5999号) 山本 篤史 【設備関係規定に関わる部分が適合する】	図 名 1 階平面詳細図 (3)	

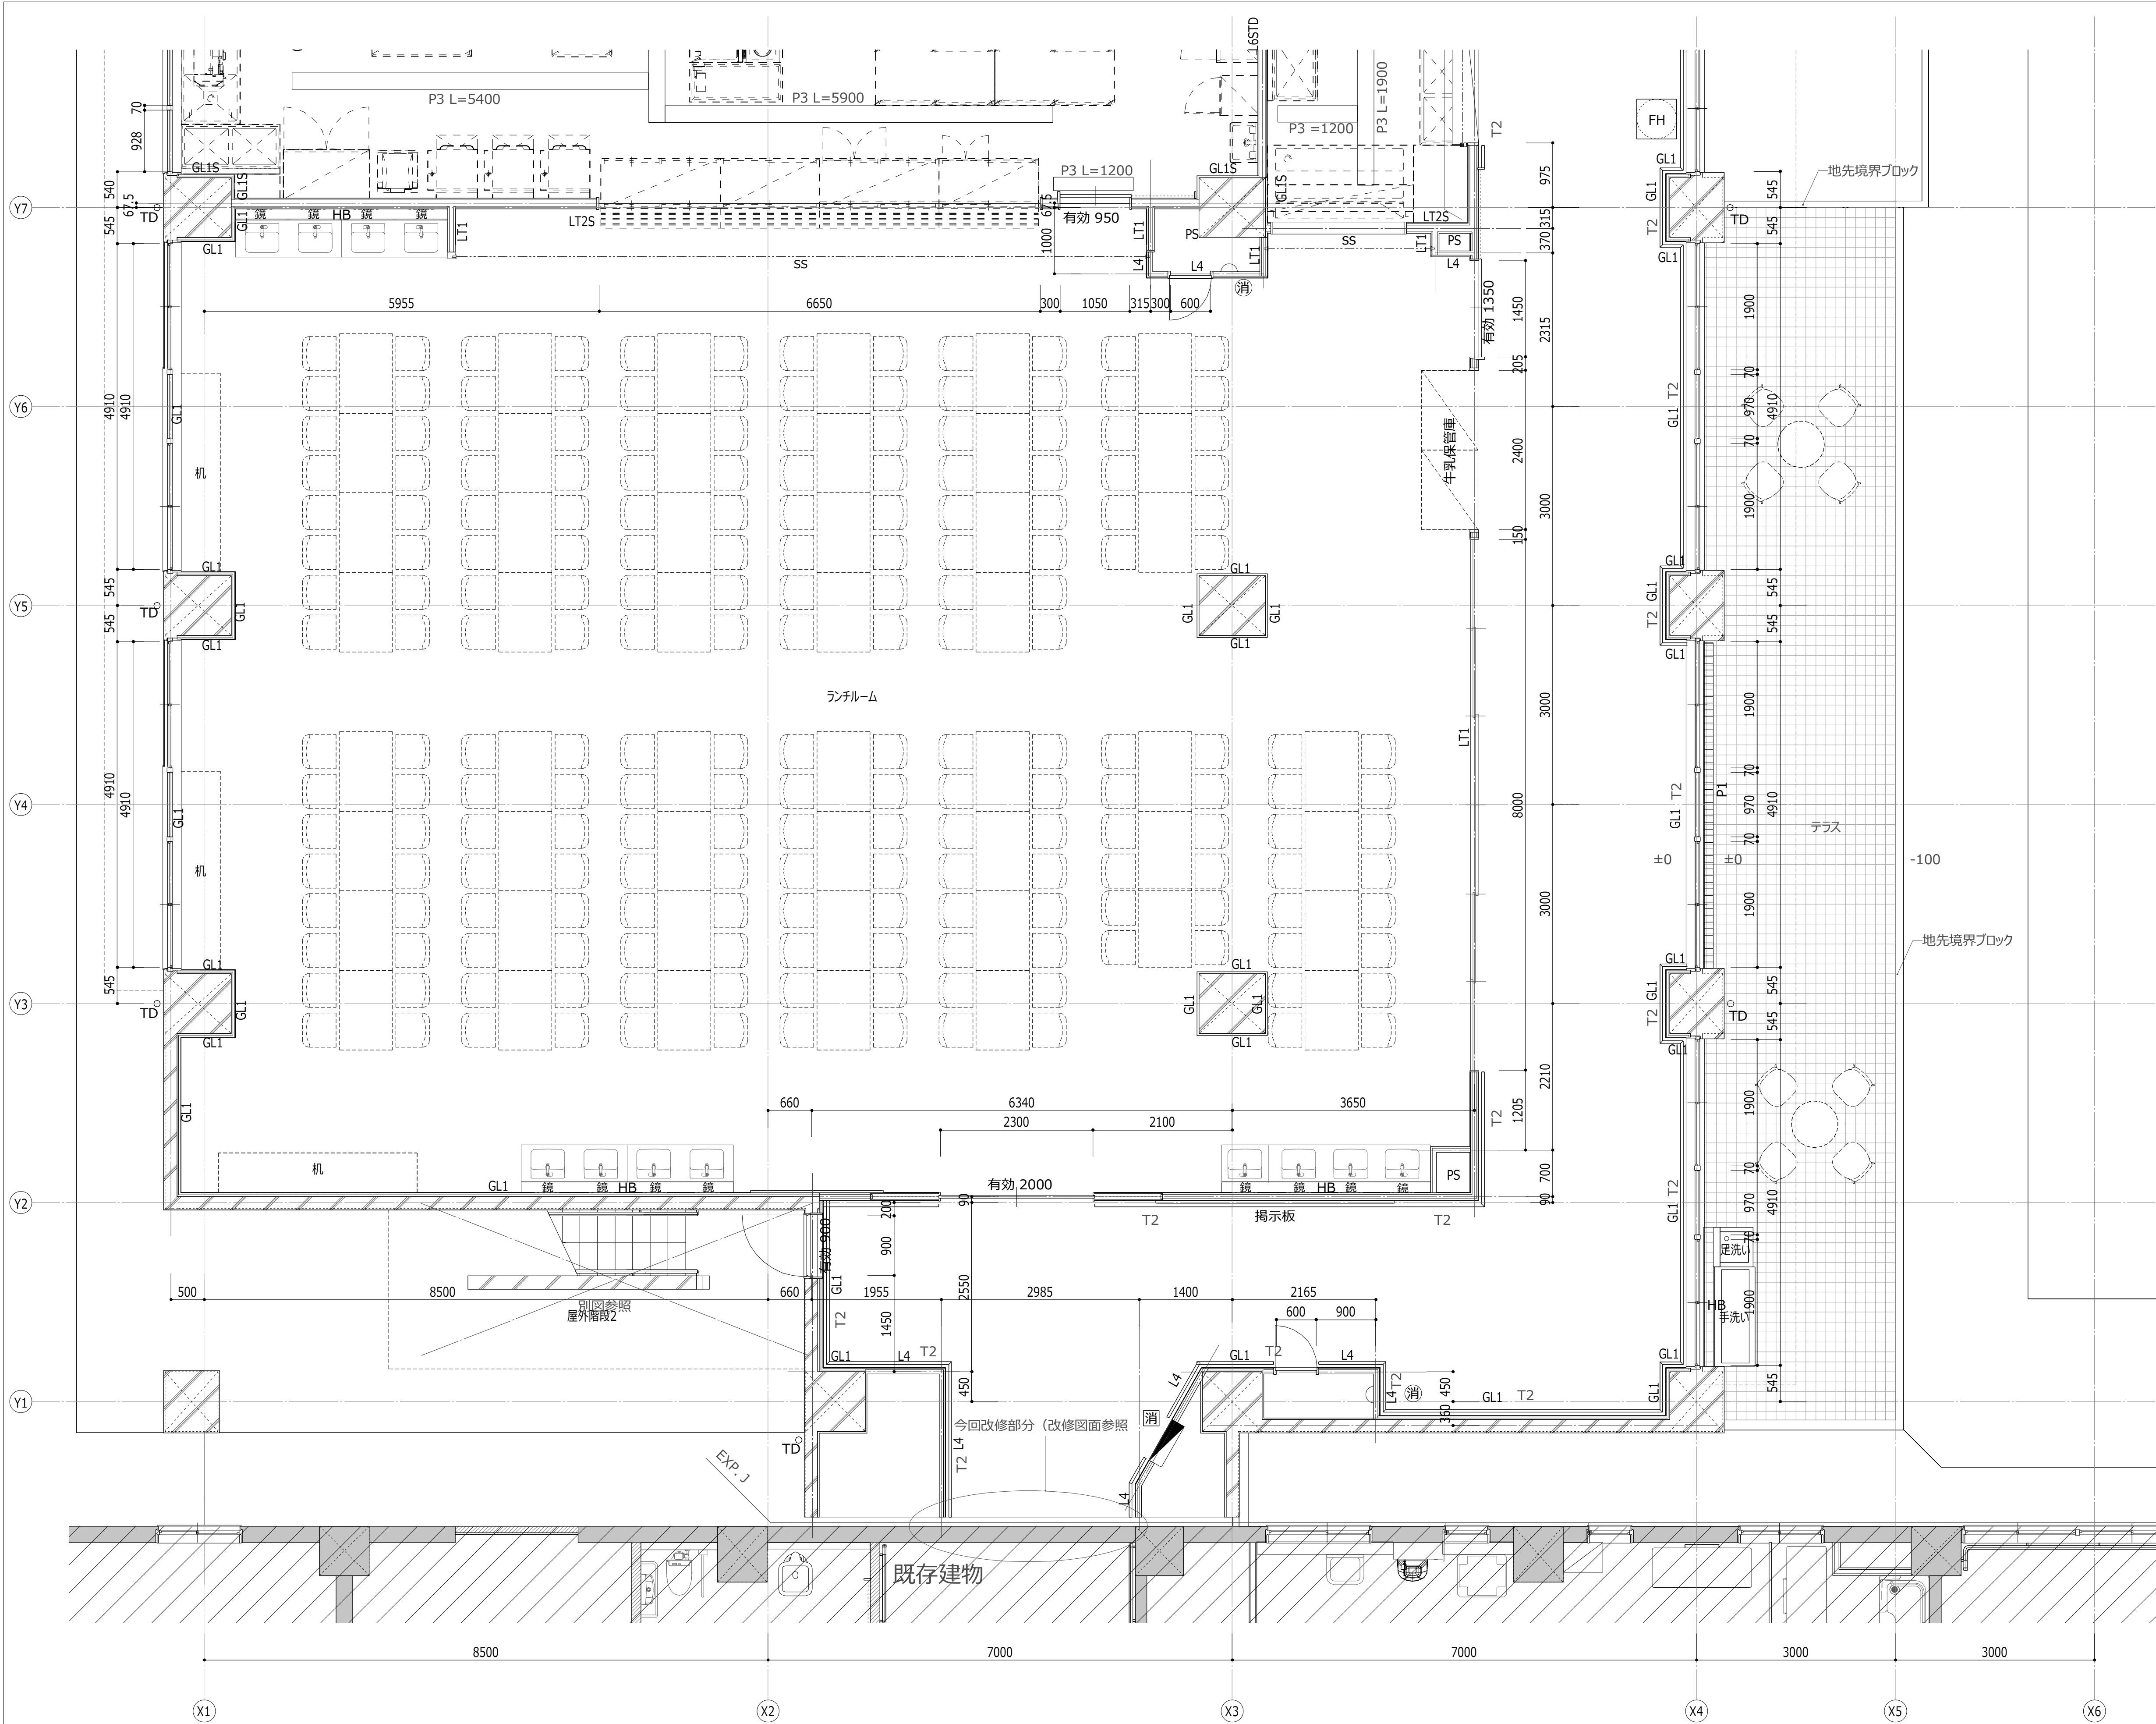

凡例・記号	
○CG1	コーナガード 塩ビ
○CG2	コーナガード アルミ
T1	手摺 (半硬質樹脂二層成形 抗菌剤・光触媒入) 逆三角形(50×33)タイプ 壁付 2 段
T2	手摺 (半硬質樹脂二層成形 抗菌剤・光触媒入) 楕円(40×32)タイプ 壁付 2 段
T3	手摺 (半硬質樹脂二層成形 抗菌剤・光触媒入) 34Φ丸タイプ 壁付 2 段
HB	配管バック ※Dは特記なき限り150とする
P1	ステンレス製グレーチング 溝幅150 細目ノンスリップ 縦目タイプ
P2	樹脂製グレーチング 溝幅150 細目ノンスリップ 縦目タイプ
P3	排水ピット(厨房)
RD-Y	よこ引き用ルーフトレン
RD-T	たて引き用ルーフトレン
RD-J	中継用ルーフトレン
TD	壁樋 (特記なき限りカラーV P 1 0 0 Φ)
消	消火器ボックス
消	消火栓
消	消火栓+消火器(埋込型)
消	移動式粉末消火設備 (別途工事)
FH	屋内用アルミ製 S U S 目地 6 0 0 角 鍵付 モルタル充填型フロアパッチ
MH	マンホール_φ750
YM1	床見切 S U S 目地棒
YM2	床見切 御影石
CR	直付けカーテンレール
視	視覚障害者用誘導ブロック
壁凡例	
LT1	防火区画：1 時間耐火 L G S + G B - F t12.5 + G B - F t12.5 (両面、天井裏共)
LT2	防火区画：1 時間耐火 L G S100 + G B - F t12.5 + G B - F t12.5 (両面、天井裏共)
L2	L G S + G B - R t12.5 + G B - R t12.5 (両面、天井裏共)
L4	L G S + G B - R t12.5 + G B - R t12.5 (片面、天井面まで)
L5	L G S50 + G B - R t12.5 (片面、天井面まで)
L6	L G S100 + G B - R t12.5 + G B - R t12.5 (両面、天井裏共)
L7	L G S + P W(2) H1800まで + P W(3) H1800以上 (片面、天井面まで)
GL1	G B - F t15.0(GL工法)
特記事項	
※ 特記のない外壁内部は、硬質発泡ウレタンフォーム t=25吹付 となる	
※ 設備室 (機械室等)、P S、E P S の R C 壁及び柱型はコンクリート 打放しとする	
※ Gはグラスウール・充填を示す。	
※ Sは、GB-St12.5を示す	
※ Dは断熱材を示す。	
※ TDは、天井までを示す	
※ 特記のない床レベルは、FL±0とする。	