紀の国わかやま国体リハーサル大会　会場全体配置図　S= 1/1600

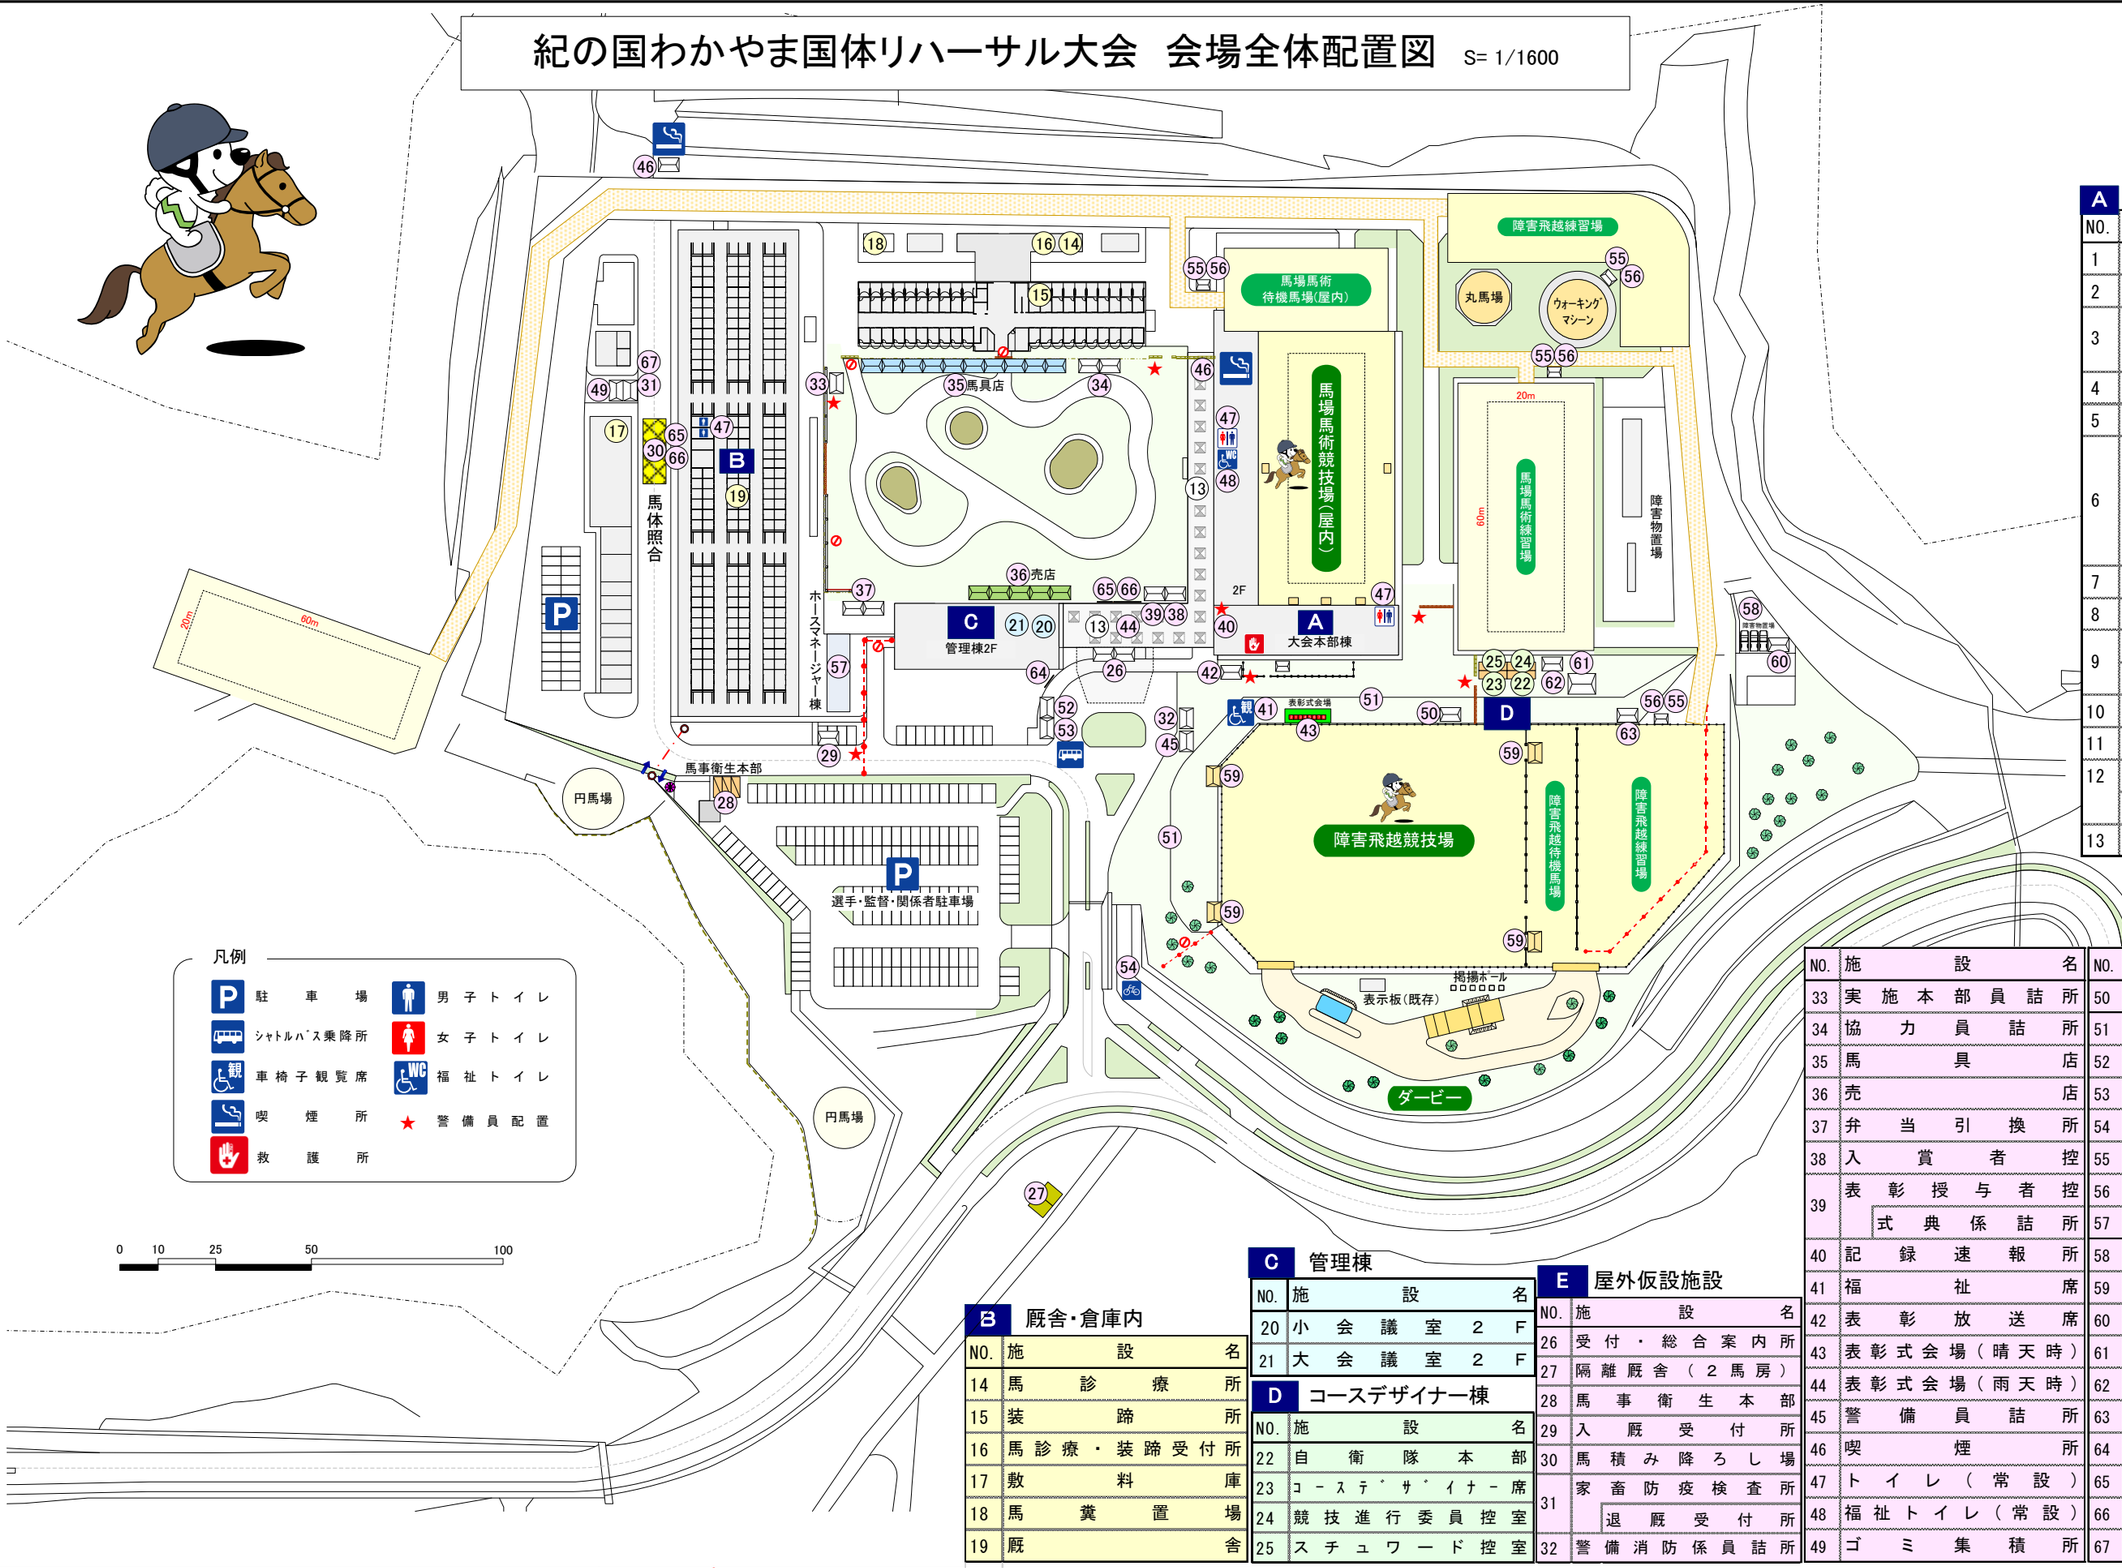

凡例

P	駐車場		男子トイレ
	シャトルバス乗降所		女子トイレ
観	車椅子観覧席	WC	福祉トイレ
	喫煙所	★	警備員配置
	救護所		

0　10　25　50　100

A 屋内馬場競技場内

NO.	施設名
1	実施本部
2	救護室
3	競技本部
	総務委員席
4	大会役員県控所
5	審判員・ｾｸﾚﾀﾘｰ席（馬場馬術）
6	記録計算室
	記録計算委員席
	筆耕席
	送信席
7	馬場馬術計算室
8	上訴委員席
9	競技役員控室
	競技運営委員室
10	障害審判委員席
11	報道員詰所
12	放送席（屋外）
	放送席（屋内）
13	休憩所（既存）

B 厩舎・倉庫内

NO.	施設名
14	馬診療所
15	装蹄所
16	馬診療・装蹄受付所
17	敷料庫
18	馬糞置場
19	厩舎

C 管理棟

NO.	施設名
20	小会議室 2F
21	大会議室 2F

D コースデザイナー棟

NO.	施設名
22	自衛隊本部
23	ｺｰｽﾃﾞｻﾞｲﾅｰ席
24	競技進行委員控室
25	ｽﾁｭﾜｰﾄﾞ控室

E 屋外仮設施設

NO.	施設名
26	受付・総合案内所
27	隔離厩舎（２馬房）
28	馬事衛生本部
29	入厩受付所
30	馬積み降ろし場
31	家畜防疫検査所
	退厩受付所
32	警備消防係員詰所

NO.	施設名
33	実施本部員詰所
34	協力員詰所
35	馬具店
36	売店
37	弁当引換所
38	入賞者控
39	表彰授与者控
	式典係詰所
40	記録速報所
41	福祉席
42	表彰放送席
43	表彰式会場（晴天時）
44	表彰式会場（雨天時）
45	警備員詰所
46	喫煙所
47	トイレ（常設）
48	福祉トイレ（常設）
49	ゴミ集積所

NO.	施設名
50	選手・監督応援席
51	一般観覧席
52	輸送係員詰所
53	シャトルバス待合所
54	自転車等置場
55	スチュワード席
56	競技進行委員席
57	ホースマネージャー休憩所
58	障害物置場
59	コースビルダー席
60	自衛隊員詰所（障害運搬）
61	競技補助員等詰所
62	装蹄師待機所
63	施設整備補助員控所
64	案内板
65	告知板・掲示板
66	成績掲示板
67	馬事衛生補助員詰所

紀の国わかやま国体・紀の国わかやま大会実行委員会	2015 紀の国わかやま国体 第70回国民体育大会 躍動と歓喜、そして絆	競技名	馬術競技（リハーサル大会）
		図面名	競技会場配置図(案)（三木ホースランドパーク）
		縮尺	1 / 1600 (A3)
		更新日	2015/03/12