


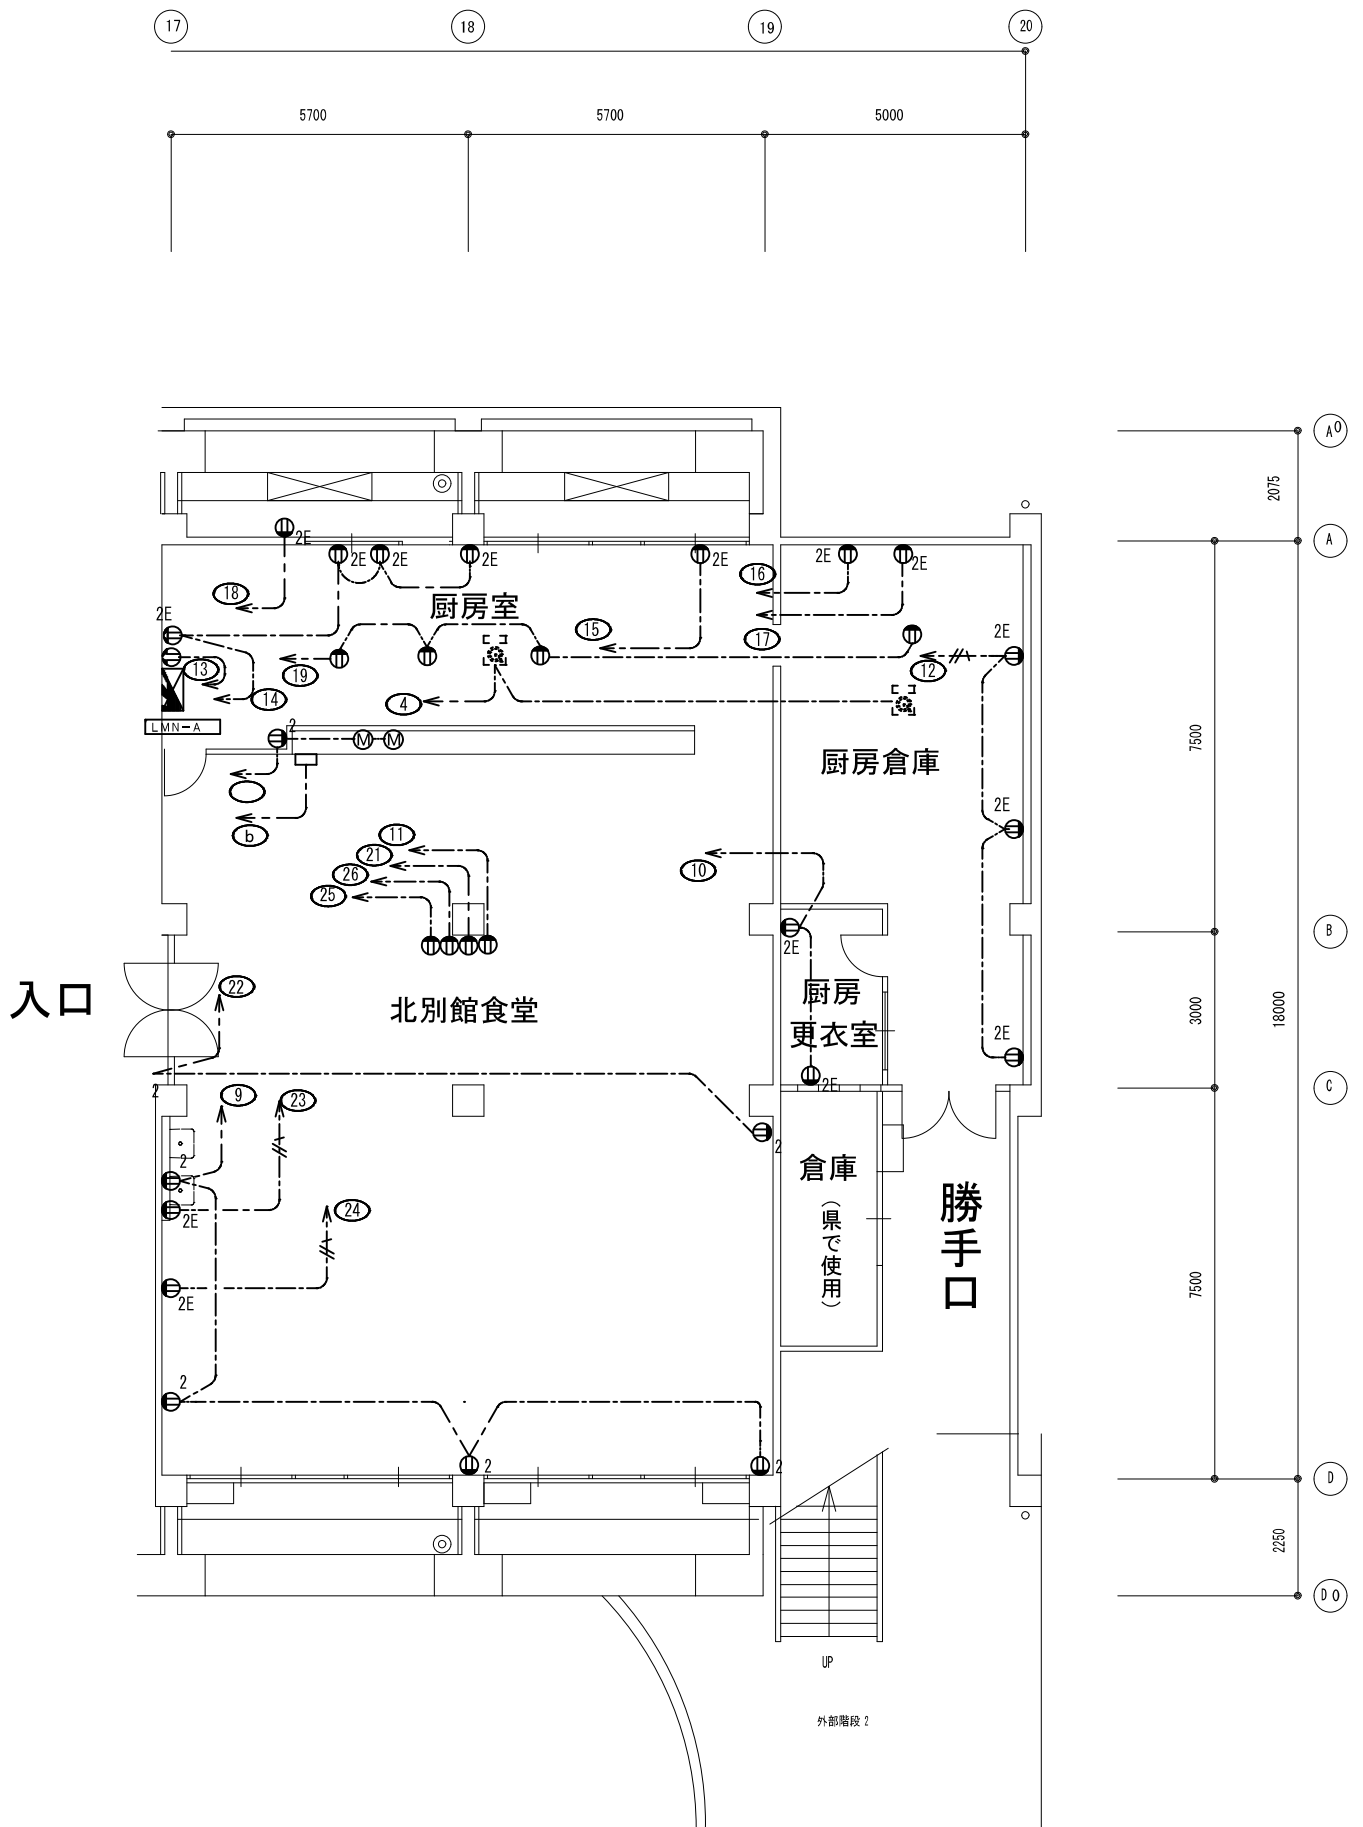

和歌山県庁舎職員食堂平面図及び電気設備図