


3-21 みなべ町

[illegible][illegible]

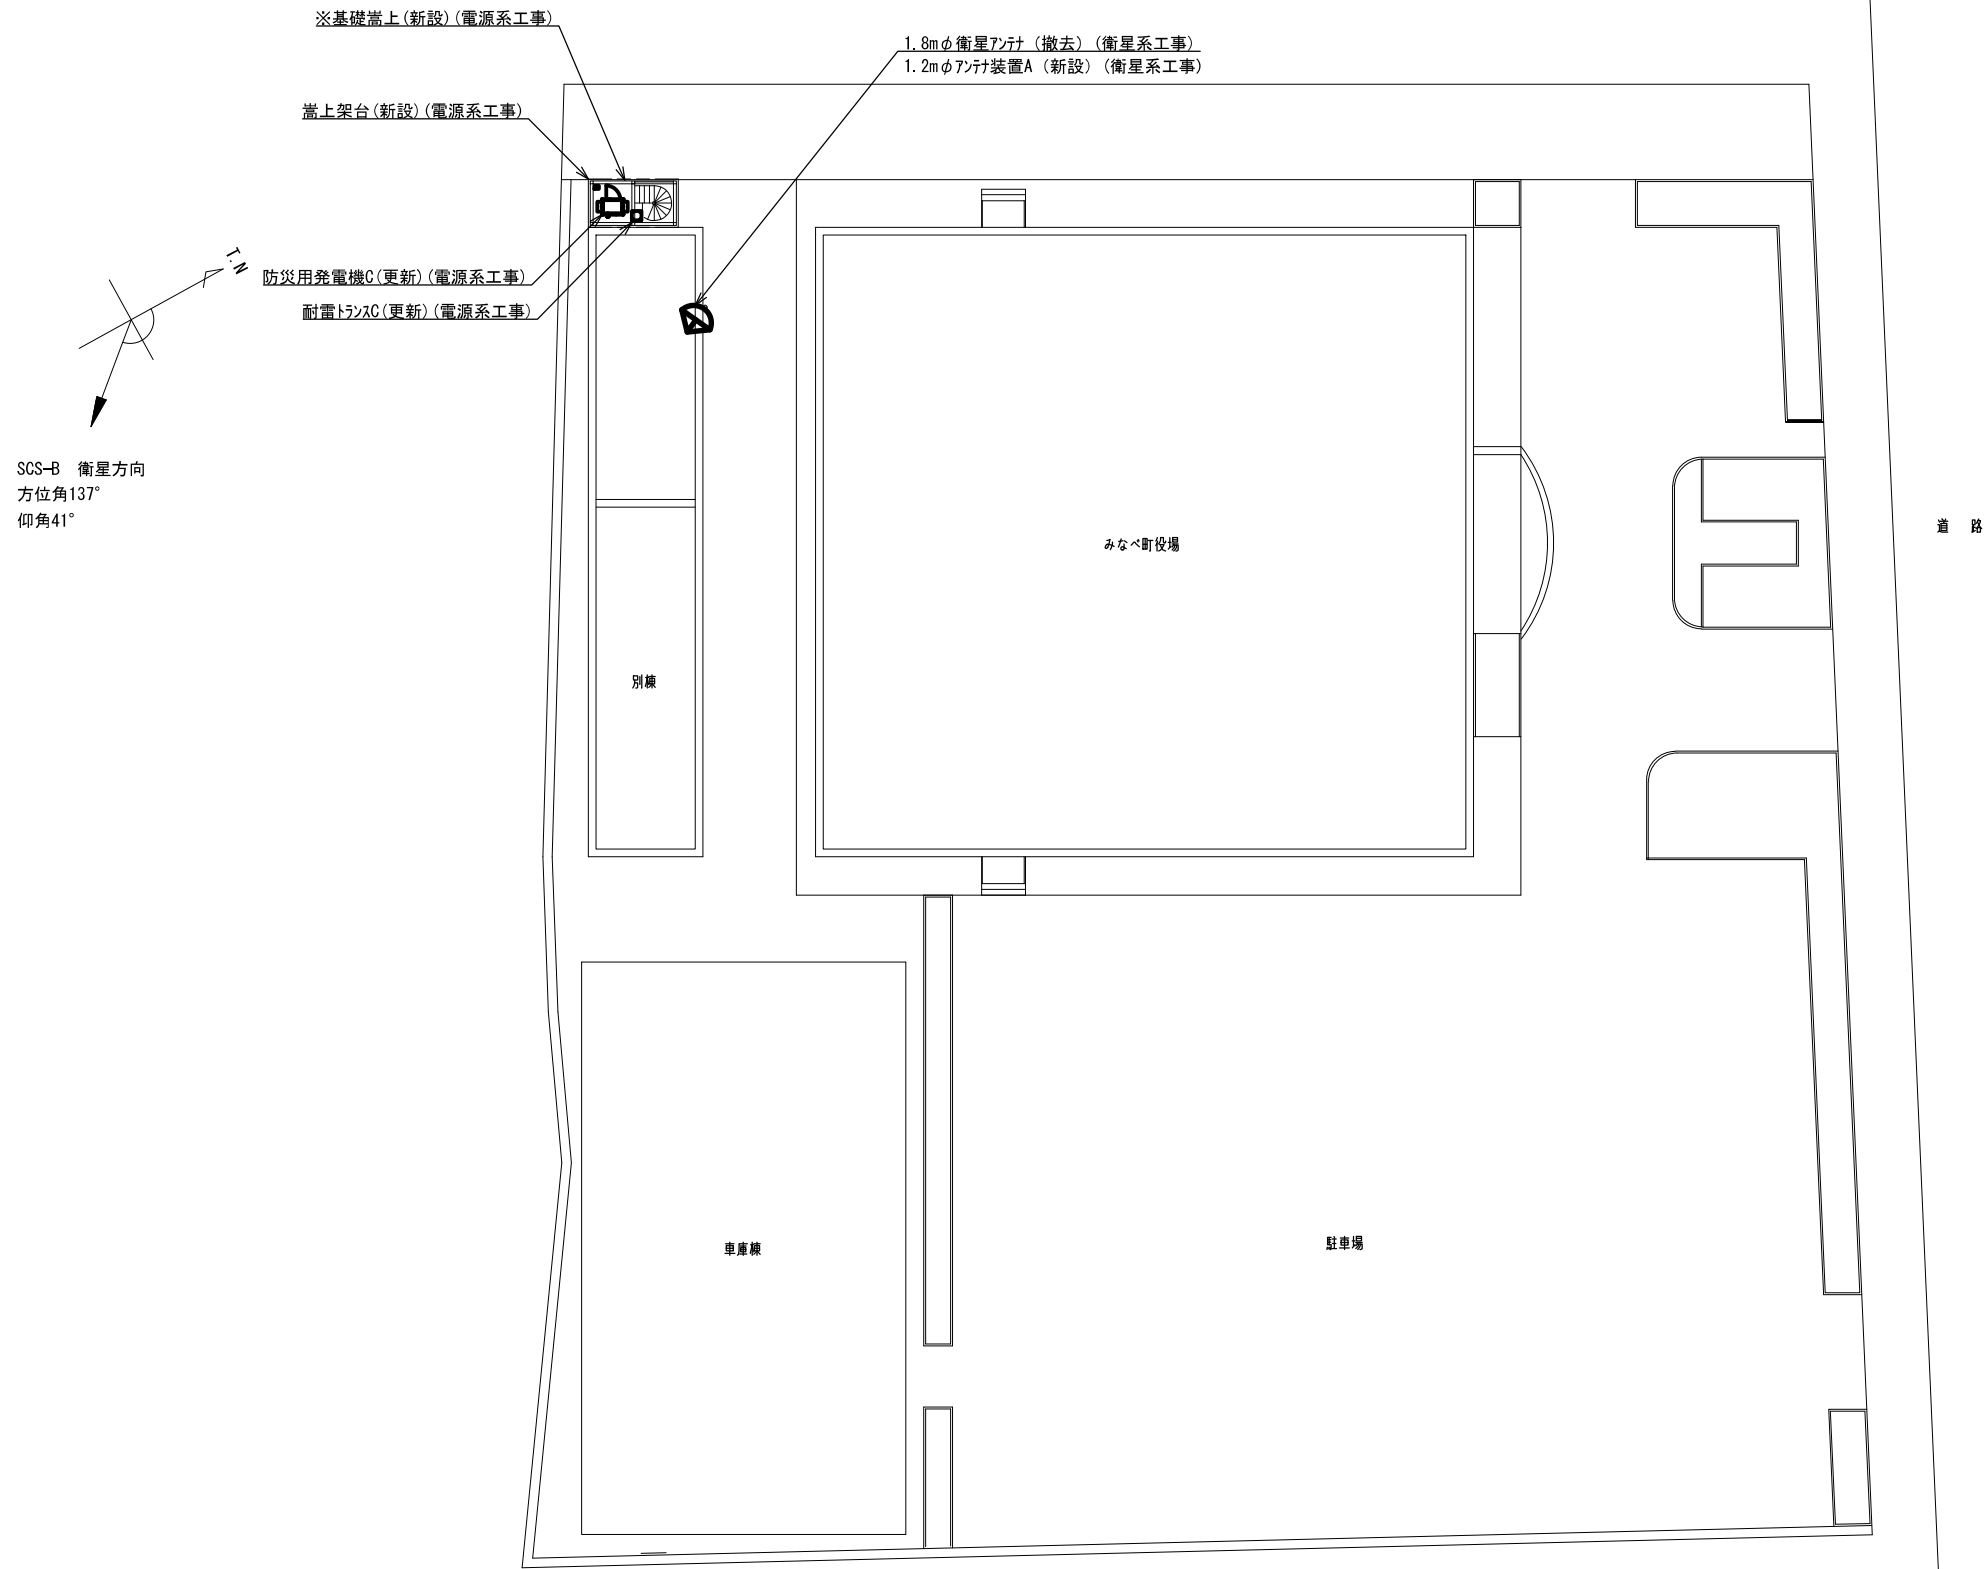


※ 基礎嵩上の際には、設置位置についてみなべ町に確認すること

敷地平面図 S=1/400


みなべ町
住所：日高郡みなべ町芝742
緯度：33° 46' 20"
経度：135° 19' 17"

			承認		設計		担当		作図		R3.3.31
											作成日
1		初版発行	名称	和歌山県総合防災情報システム（衛星系、映像系その他付帯設備）設計業務							
版	年 月 日	記 事		3-21 みなべ町 敷地平面図							
(一財) 日本消防設備安全センター			尺度	—	図番	3-21-01					

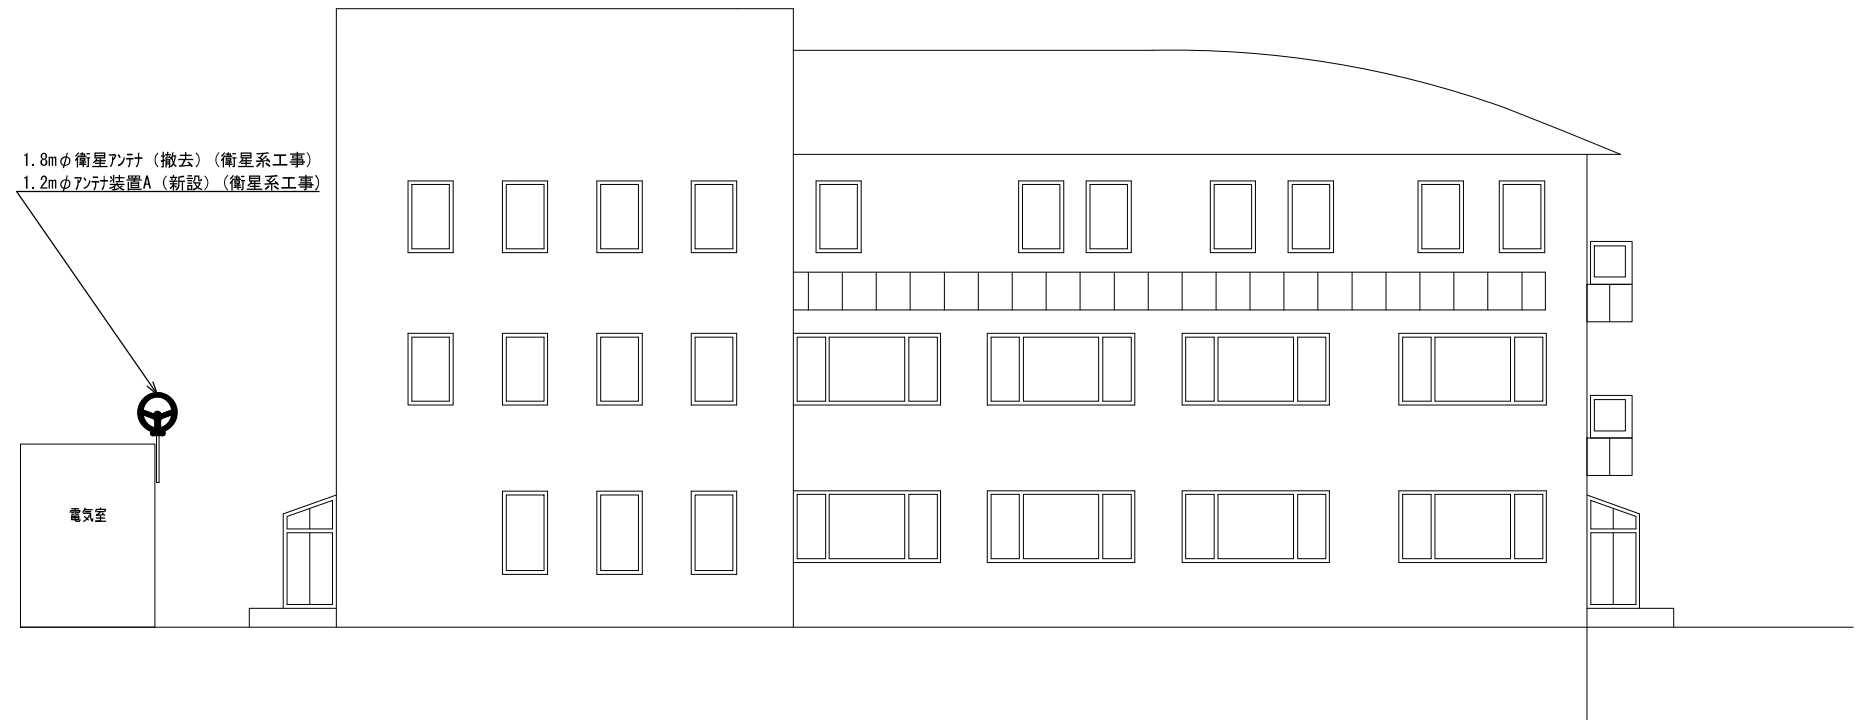

南側 立面図 S=1/200

			承認		設計		担当		作図		R3.3.31
											作成日
1		初版発行	名称	和歌山県総合防災情報システム（衛星系、映像系その他付帯設備）設計業務							
版	年月日	記事		3-21 みなべ町 南側立面図							
(一財) 日本消防設備安全センター			尺度	—	図番	3-21-02					

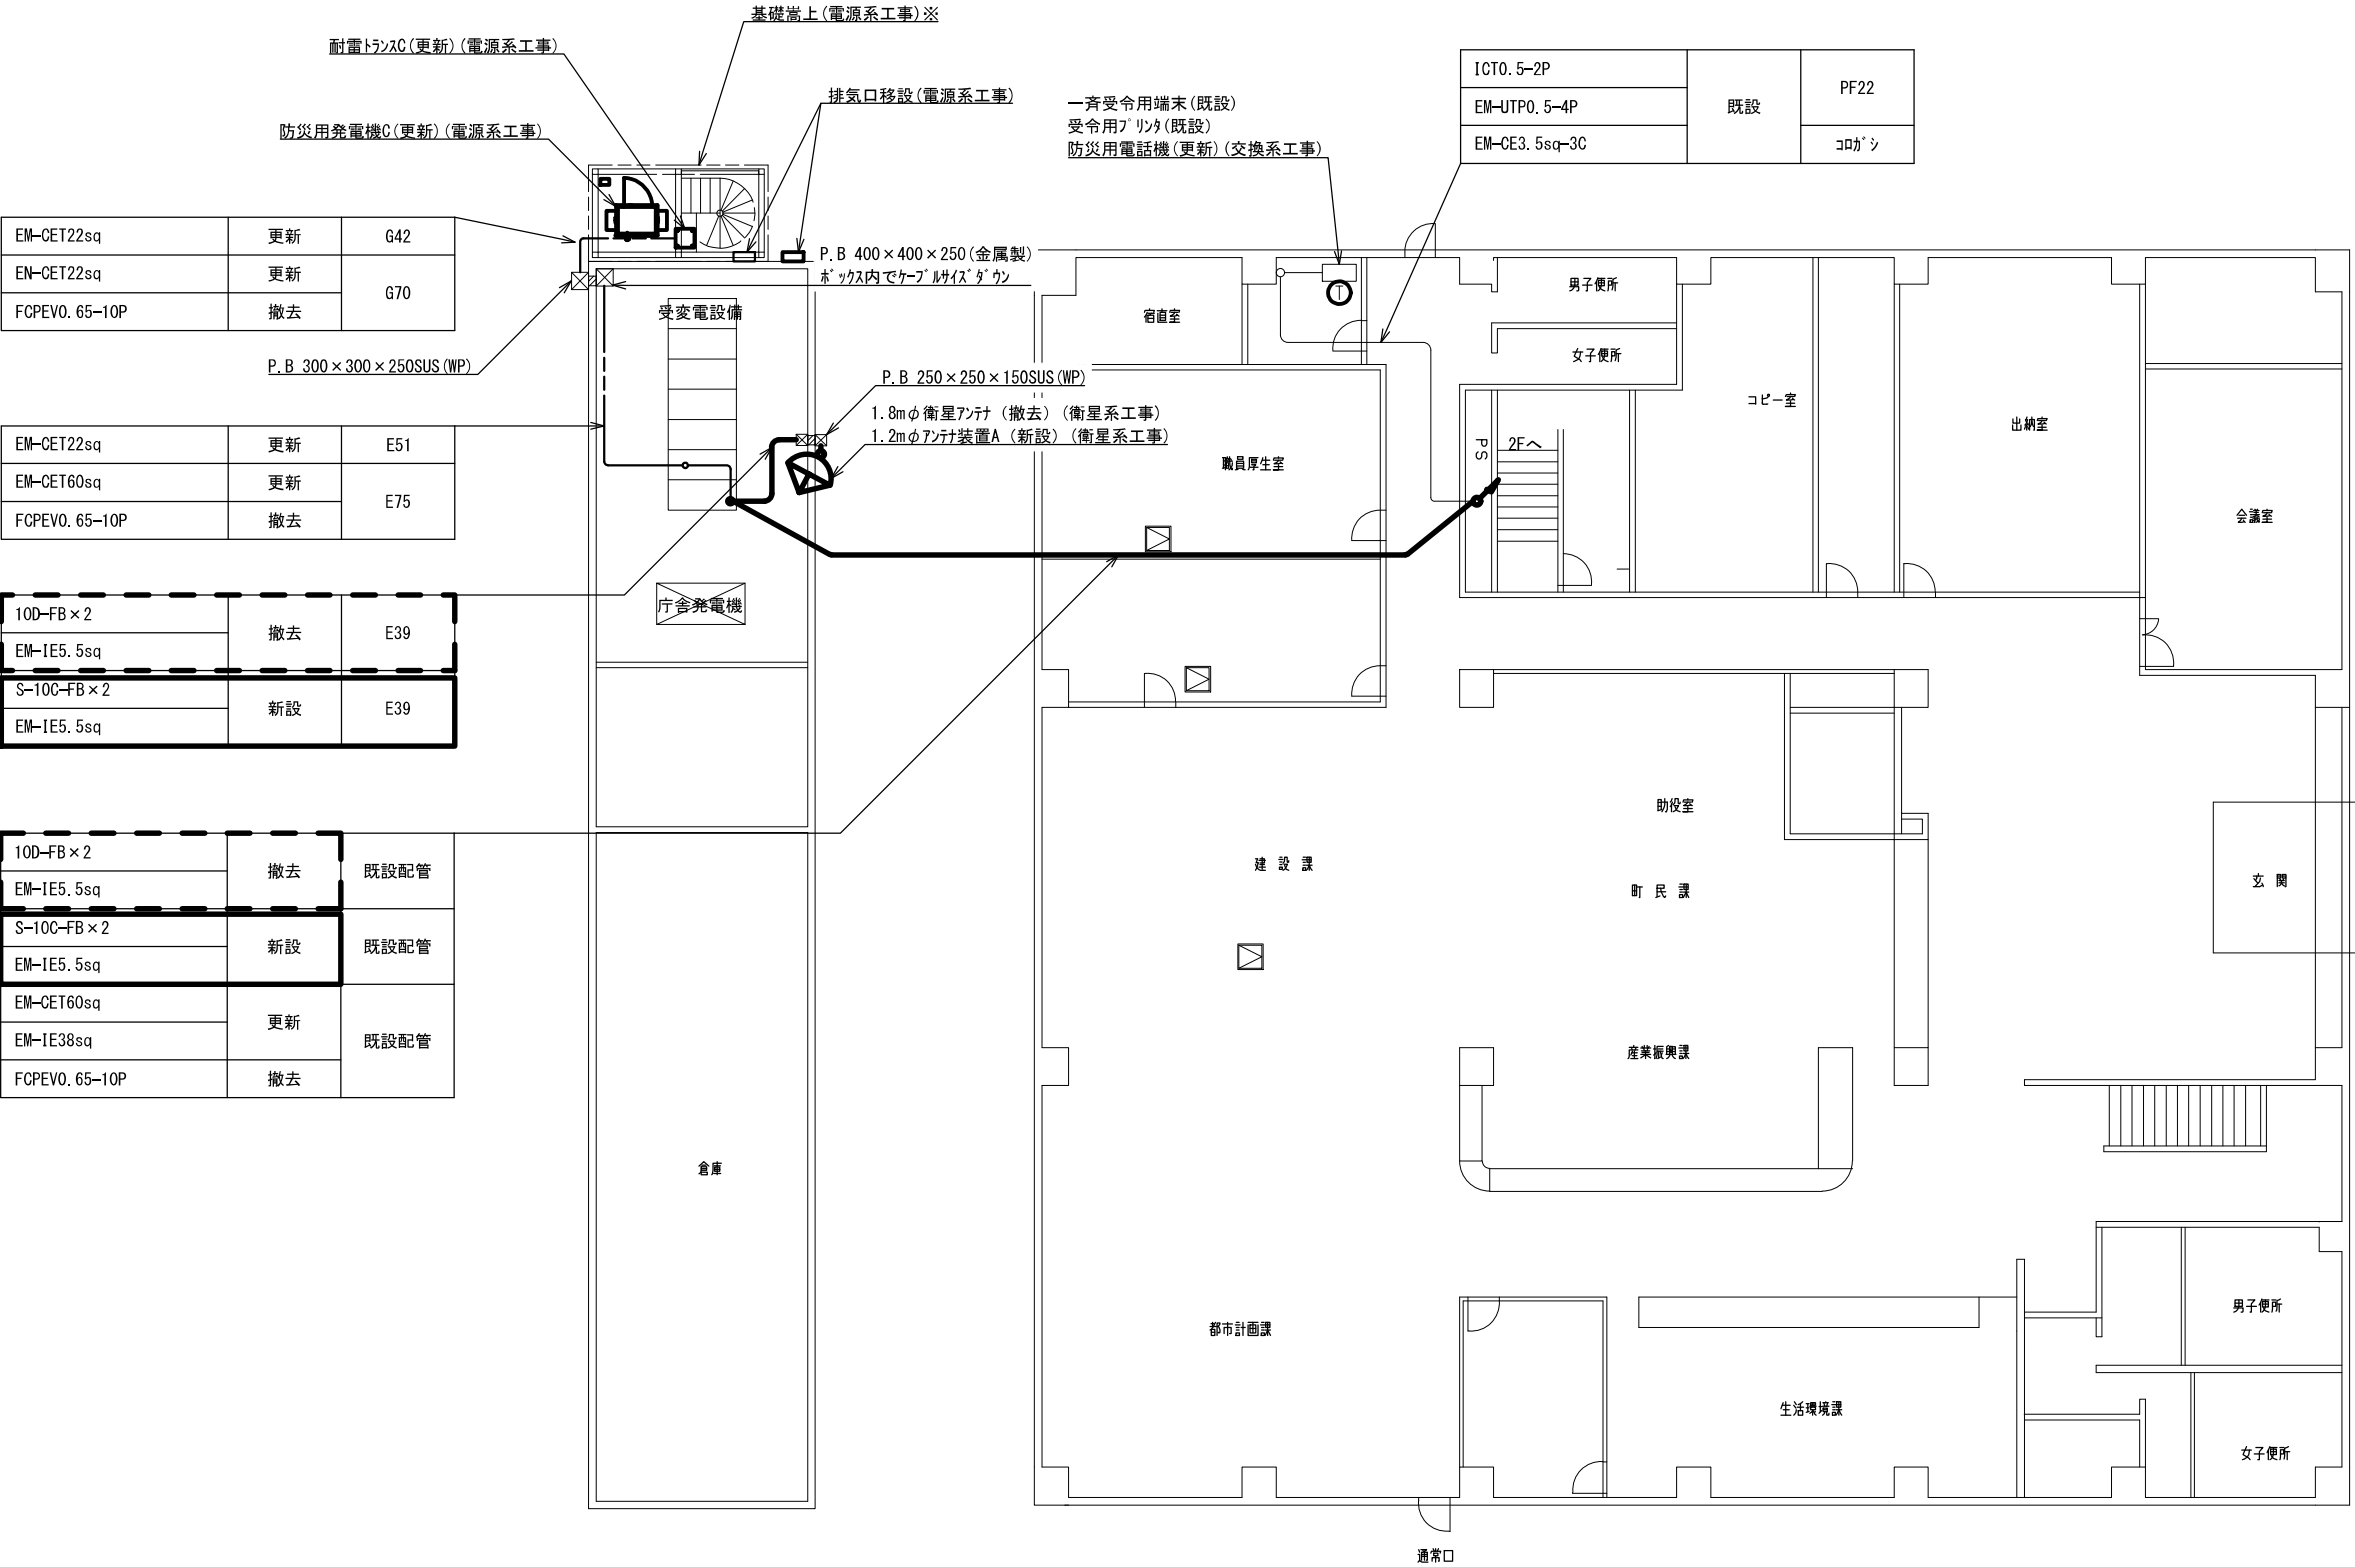


別棟1階 平面図 S=1/200

庁舎1階 平面図 S=1/200

※ 基礎嵩上の際には、設置位置についてみなべ町に確認すること。

			承認		設計		担当		作図		R3.3.31
											作成日
1		初版発行	名称	和歌山県総合防災情報システム（衛星系、映像系その他付帯設備）設計業務							
版	年月日	記事		3-21 みなべ町 1階平面図							
(一財) 日本消防設備安全センター			尺度	—	図番	3-21-03					

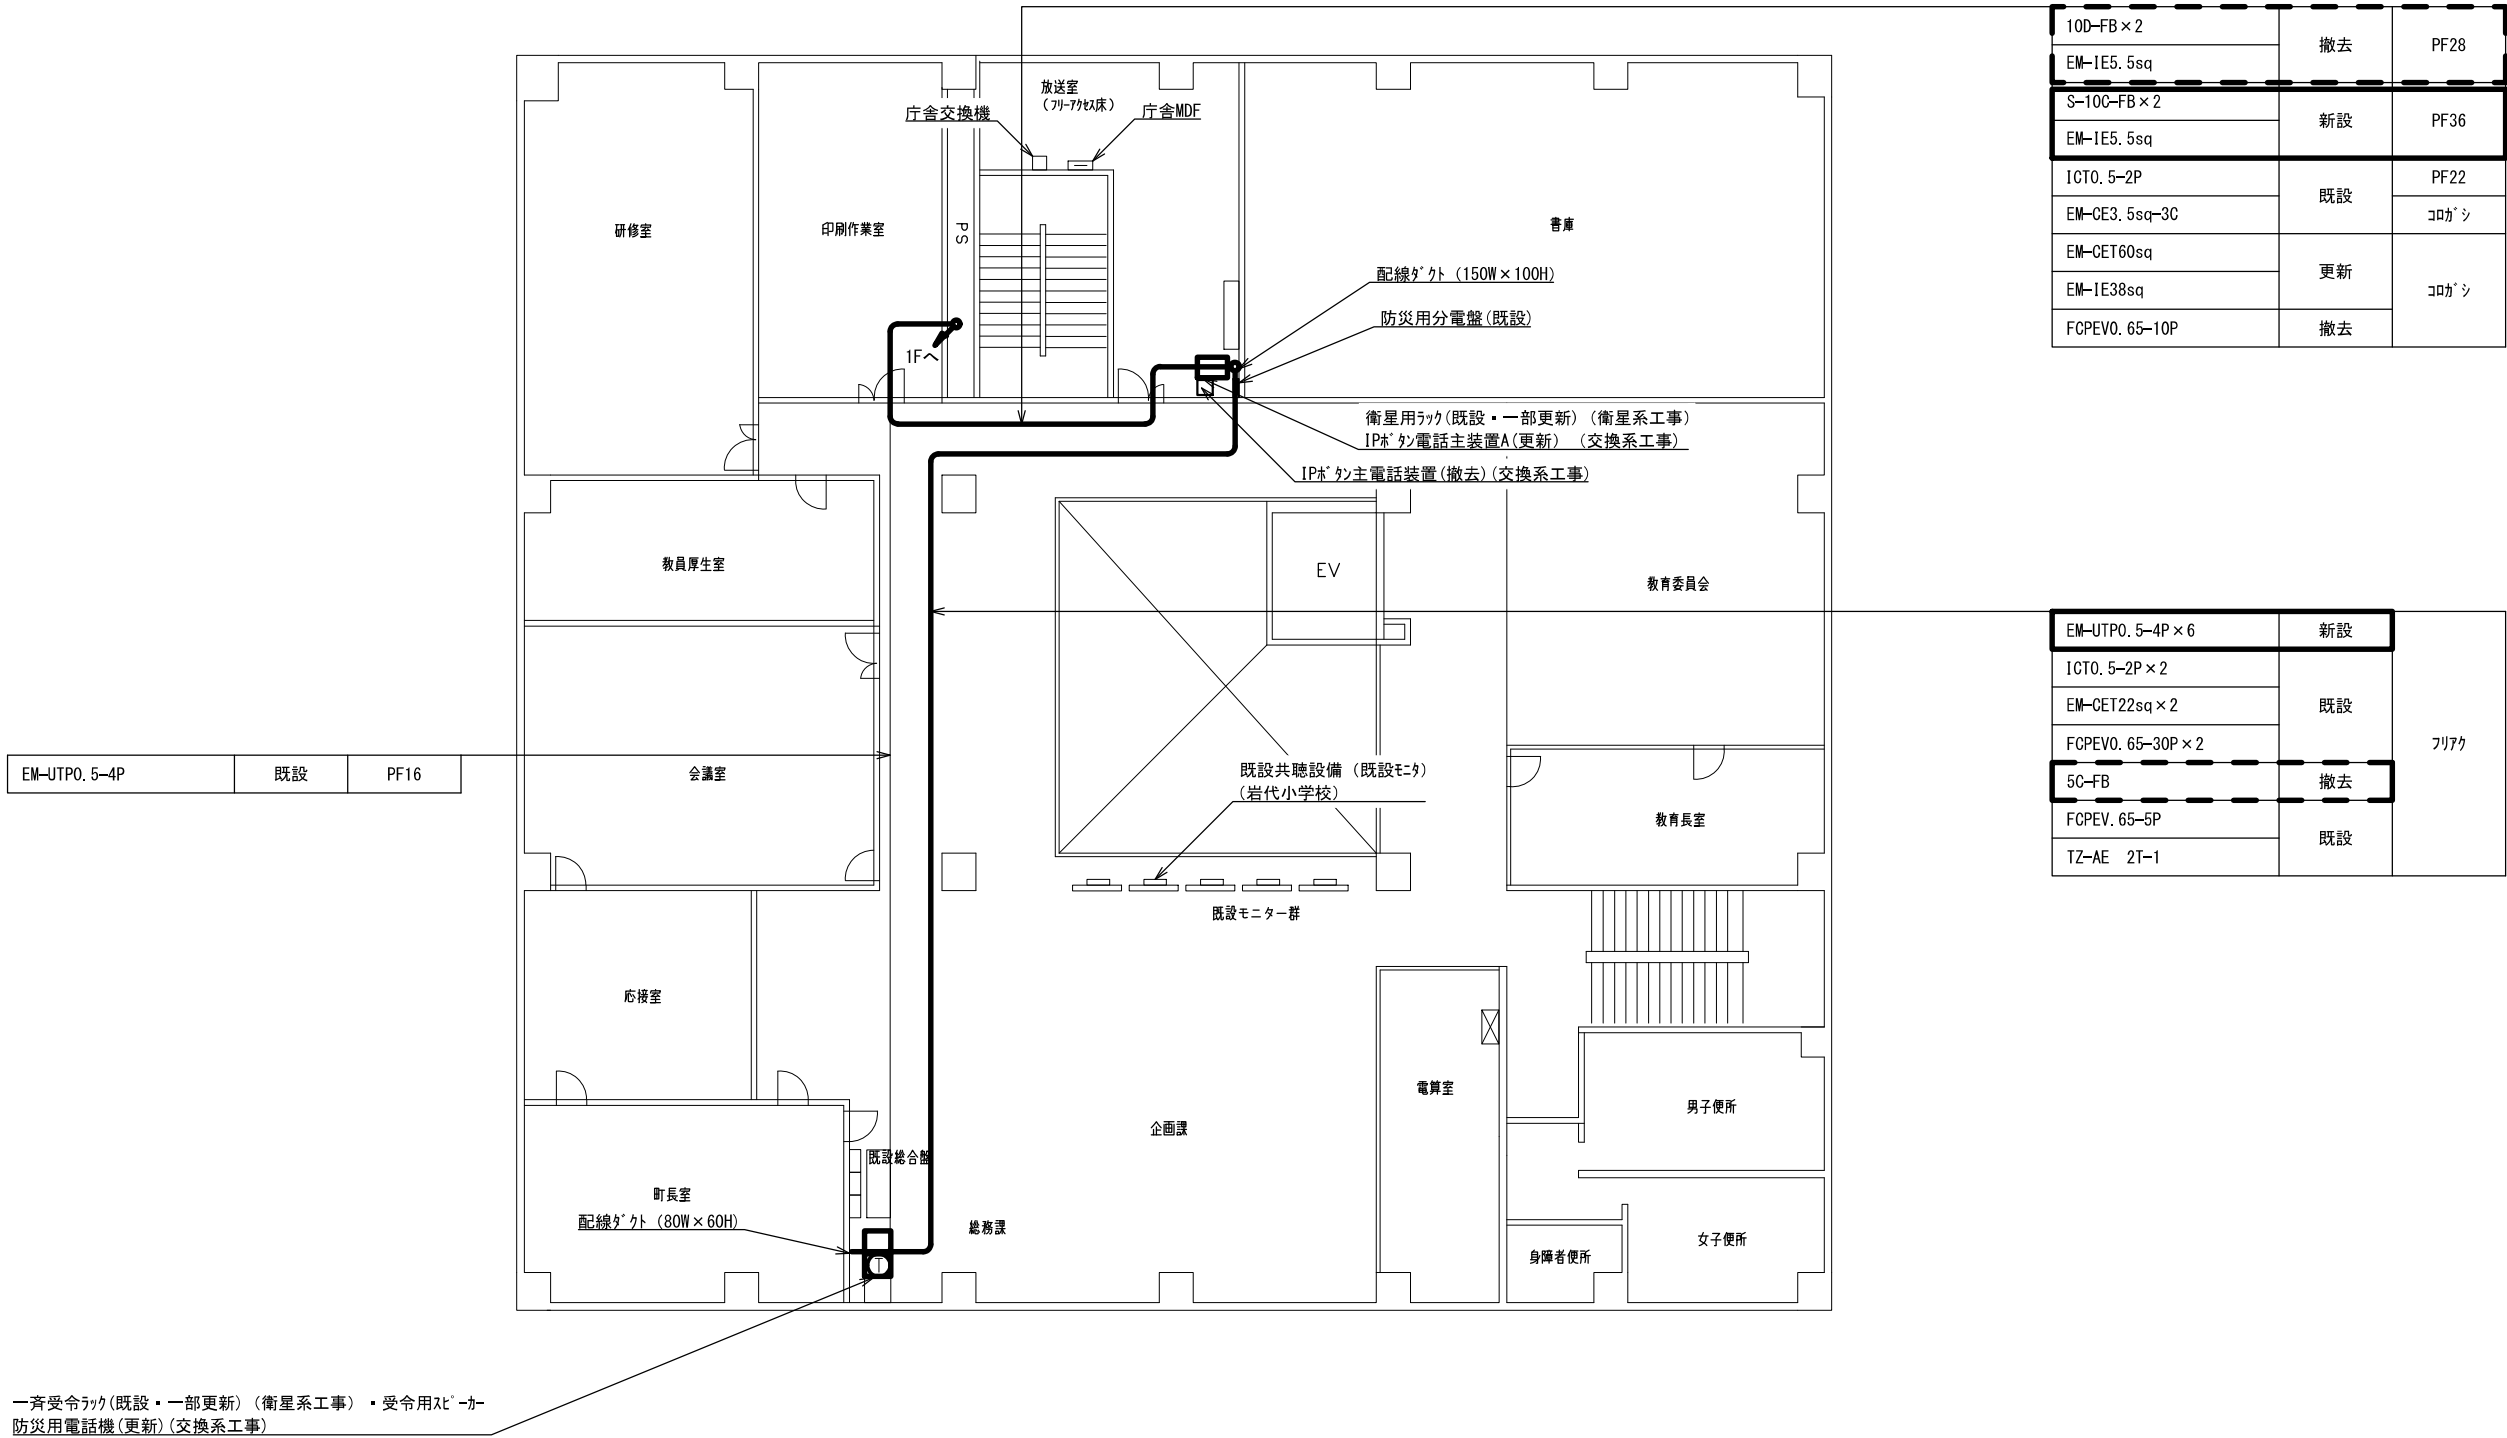


一斉受令ラック(既設・一部更新)(衛星系工事)・受令用スピーカー-防災用電話機(更新)(交換系工事)


2階 平面図 S=1/200

			承認		設計		担当		作図		R3.3.31
											作成日
1		初版発行	名称	和歌山県総合防災情報システム(衛星系、映像系その他付帯設備)設計業務							
版	年月日	記事		3-21 みなべ町 2階平面図							
(一財) 日本消防設備安全センター			尺度	—	図番	3-21-04					


1.2mφアンテナ装置A(新設)(衛星系工事)

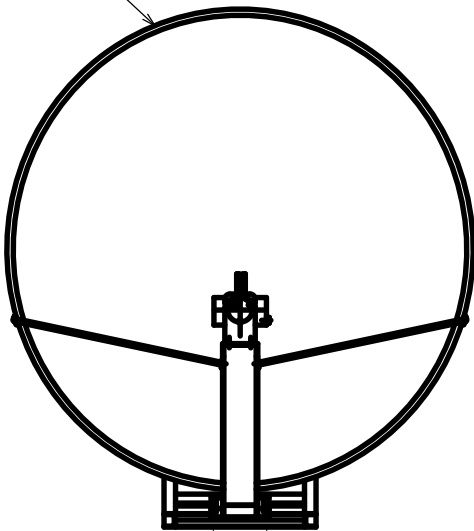


既設架台

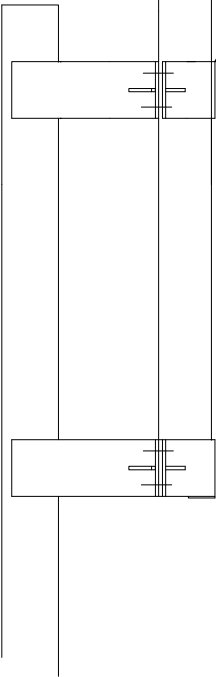

1.8mφ衛星アンテナ(撤去)(衛星系工事)

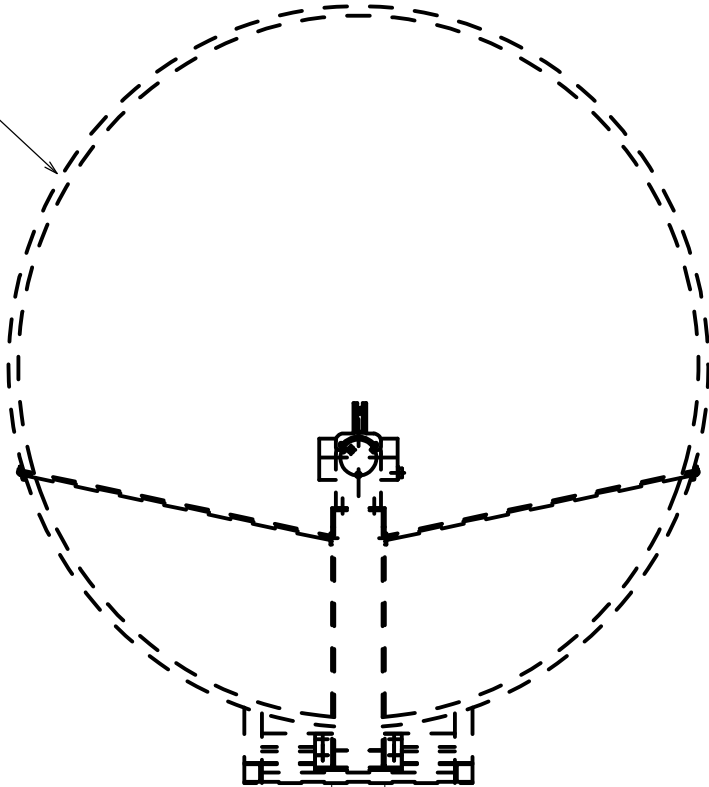


既設架台

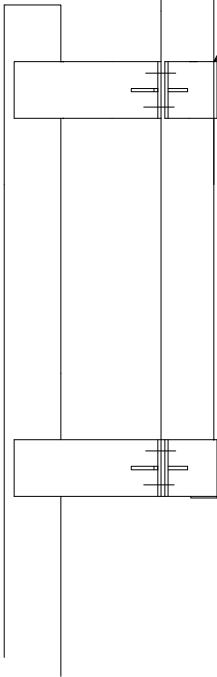


アンテナ取付詳細図(参考図) S=1/20

			承認		設計		担当		作図		R3.3.31
											作成日
1		初版発行	名称	和歌山県総合防災情報システム（衛星系、映像系その他付帯設備）設計業務							
版	年月日	記事		3-21 みなべ町 アンテナ設置図(参考図)							
(一財) 日本消防設備安全センター			尺度	—	図番	3-21-05					


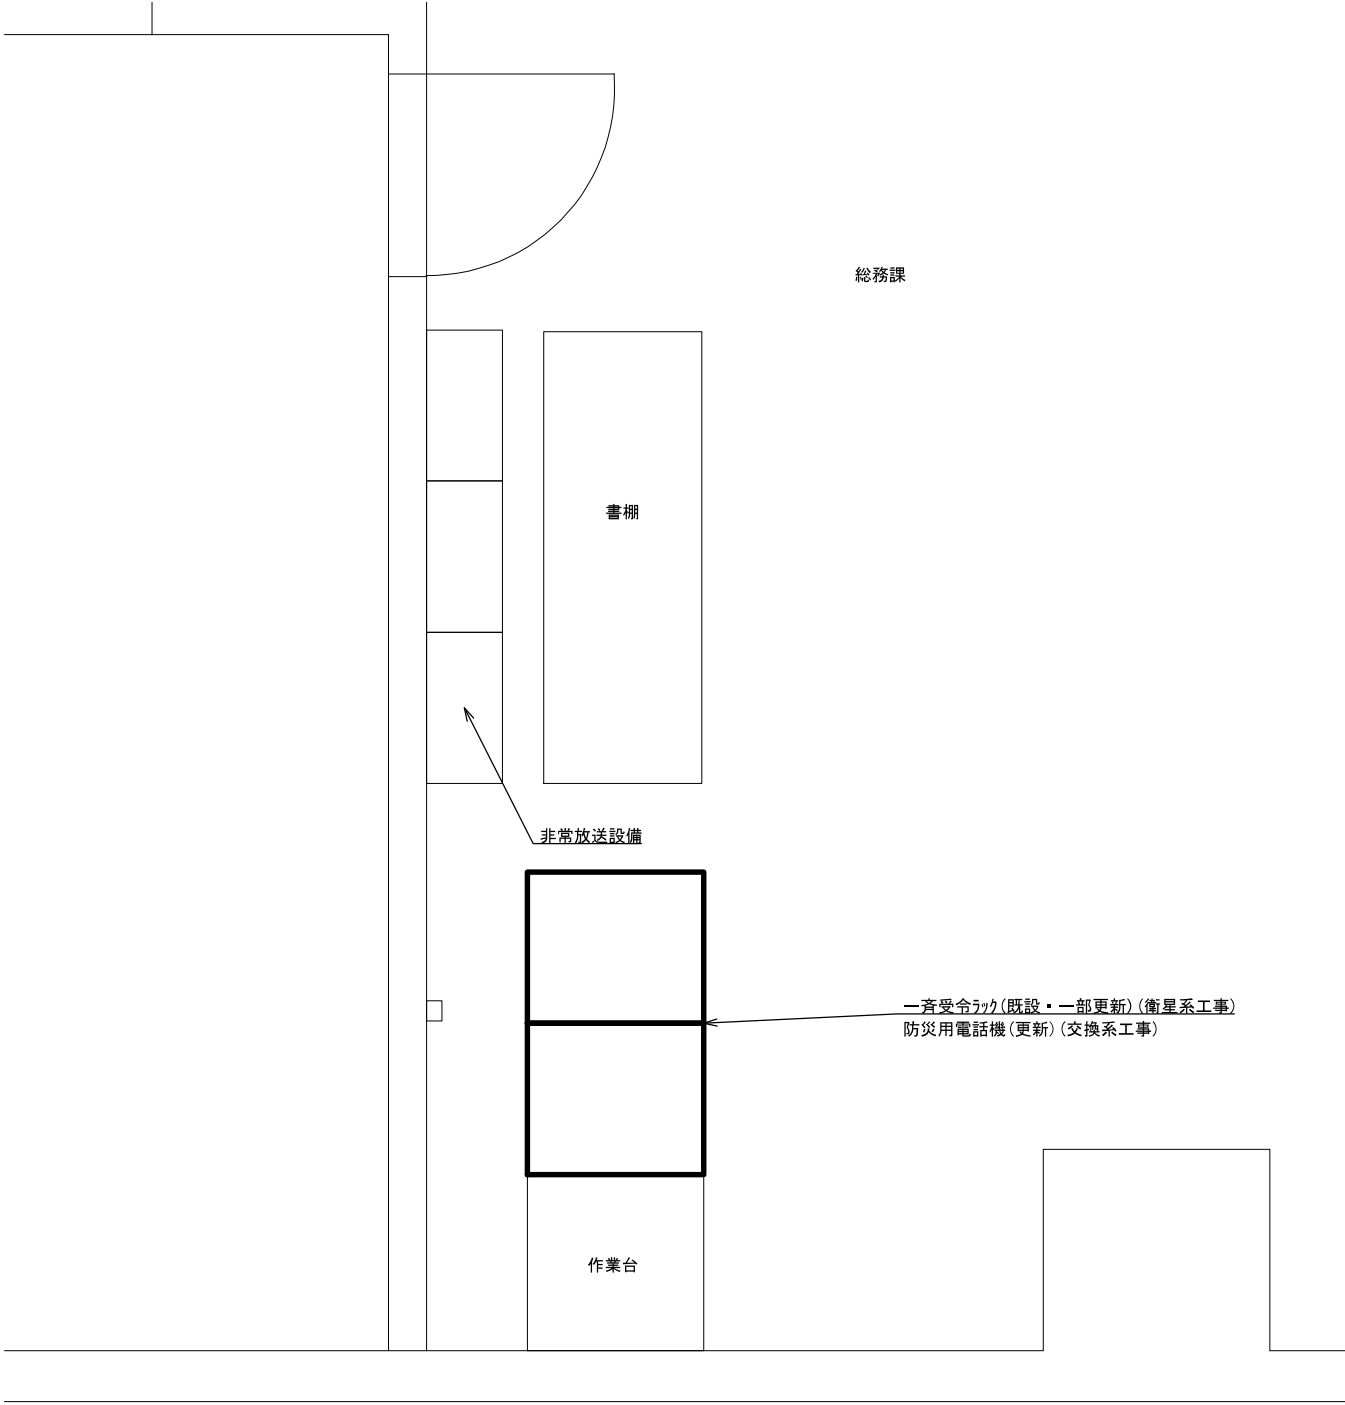


総務課 機器配置図 S=1/30

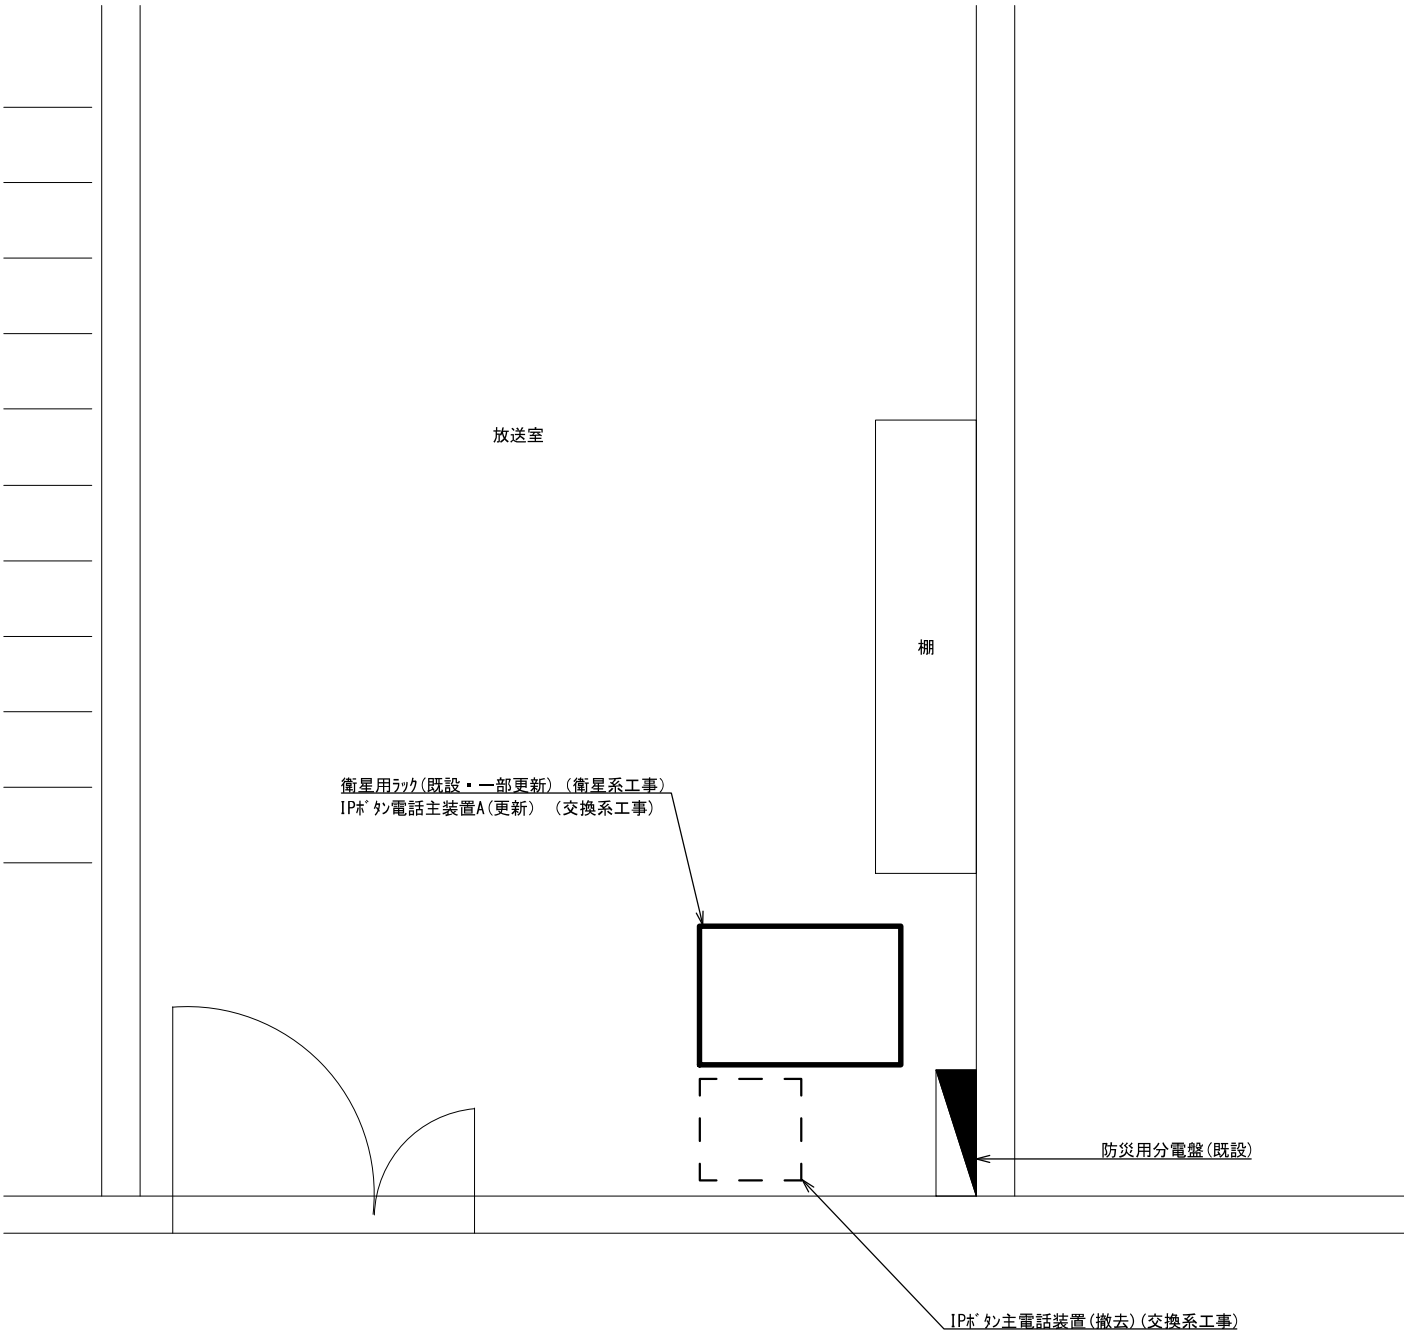

放送室 機器配置図 S=1/30

			承認		設計		担当		作図		R3.3.31
											作成日
1		初版発行	名称	和歌山県総合防災情報システム（衛星系、映像系その他付帯設備）設計業務							
版	年 月 日	記 事		3-21 みなべ町 機器配置図							
(一財) 日本消防設備安全センター			尺度	—	図番	3-21-06					

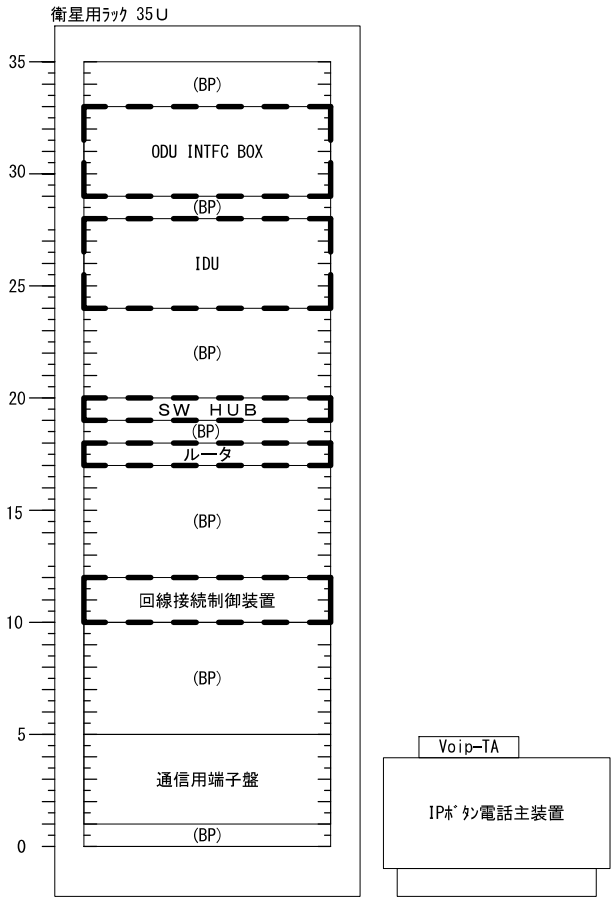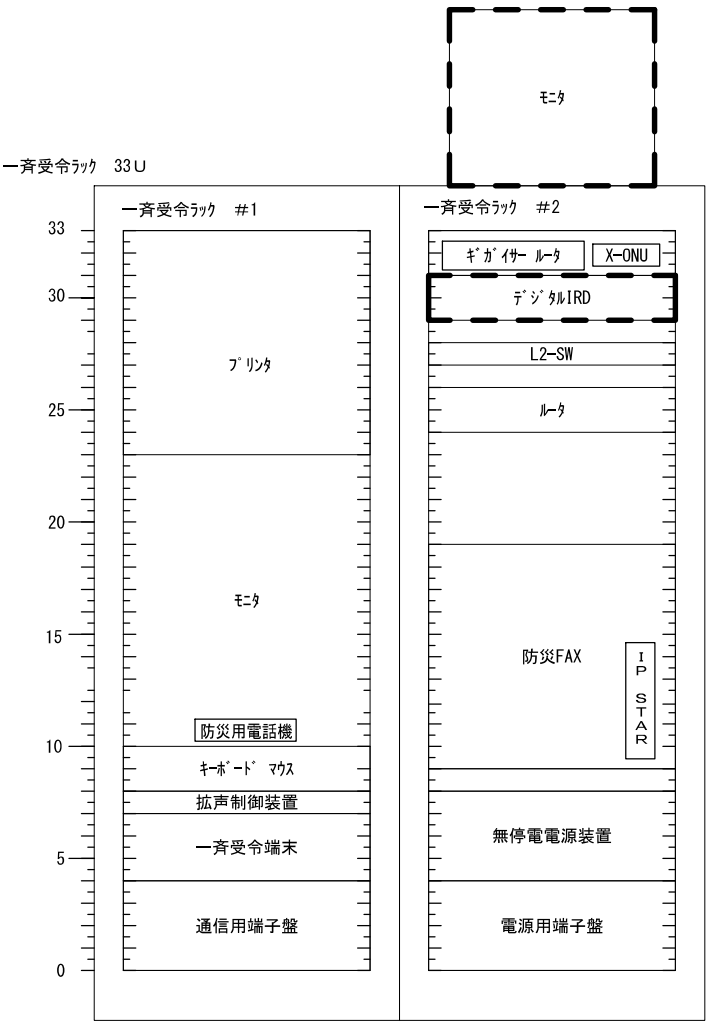

既設

更新後


凡例

新設機材



既設機材

撤去機材

			承認		設計		担当		作図		R3.3.31
											作成日
1		初版発行	名称	和歌山県総合防災情報システム（衛星系、映像系その他付帯設備）設計業務							
版	年月日	記事		3-21 みなべ町 架実装図（参考）							
（一財）日本消防設備安全センター			尺度	—	図番	3-21-07					

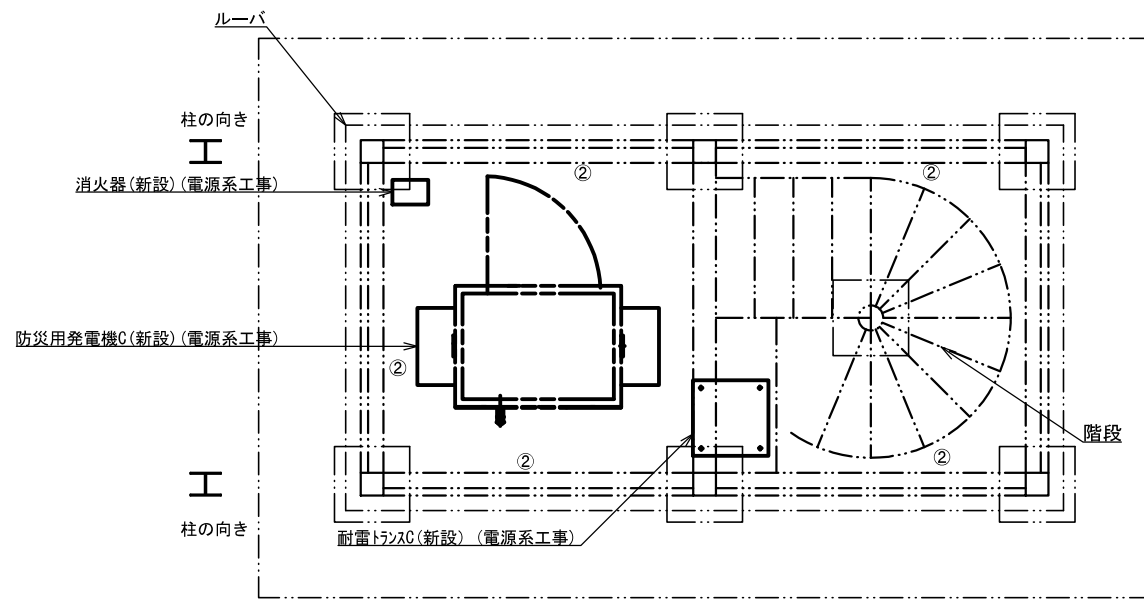


フレーム部材リスト				
①	柱・梁	H	194×150×6×9	
②	天井梁	H	150×150×7×10	
③	ブレース	L	65×65×6	

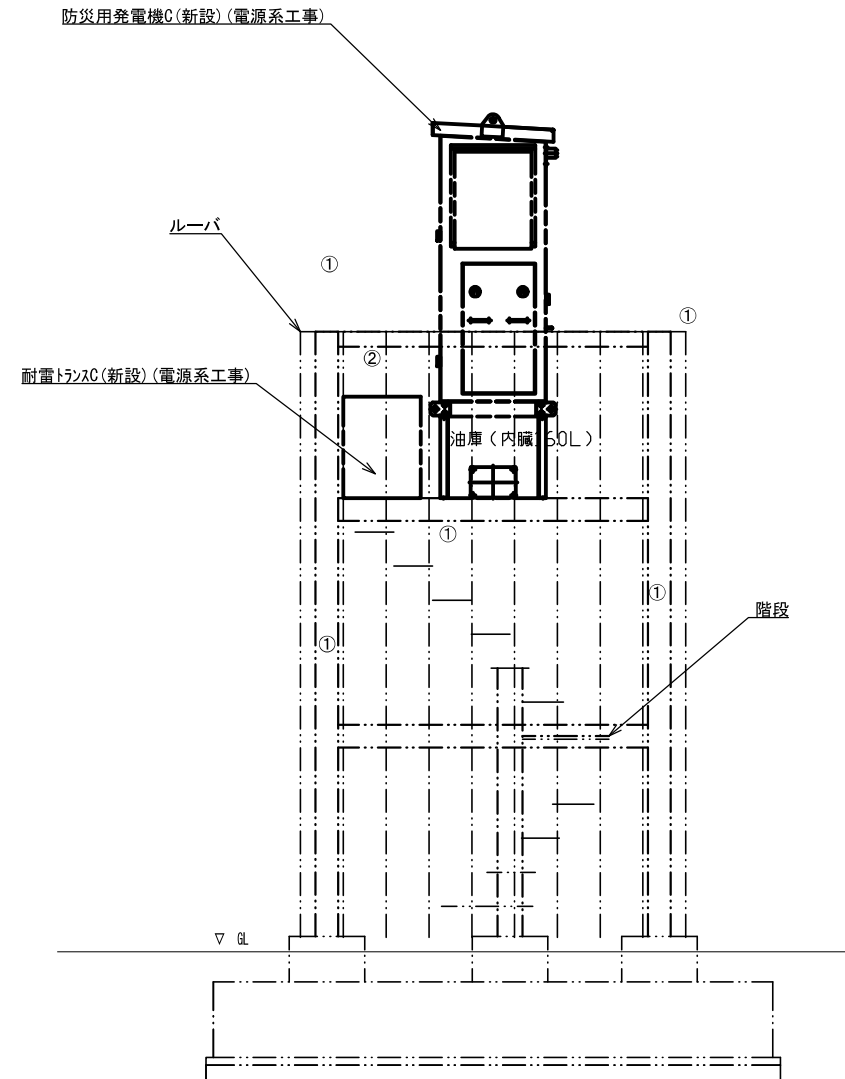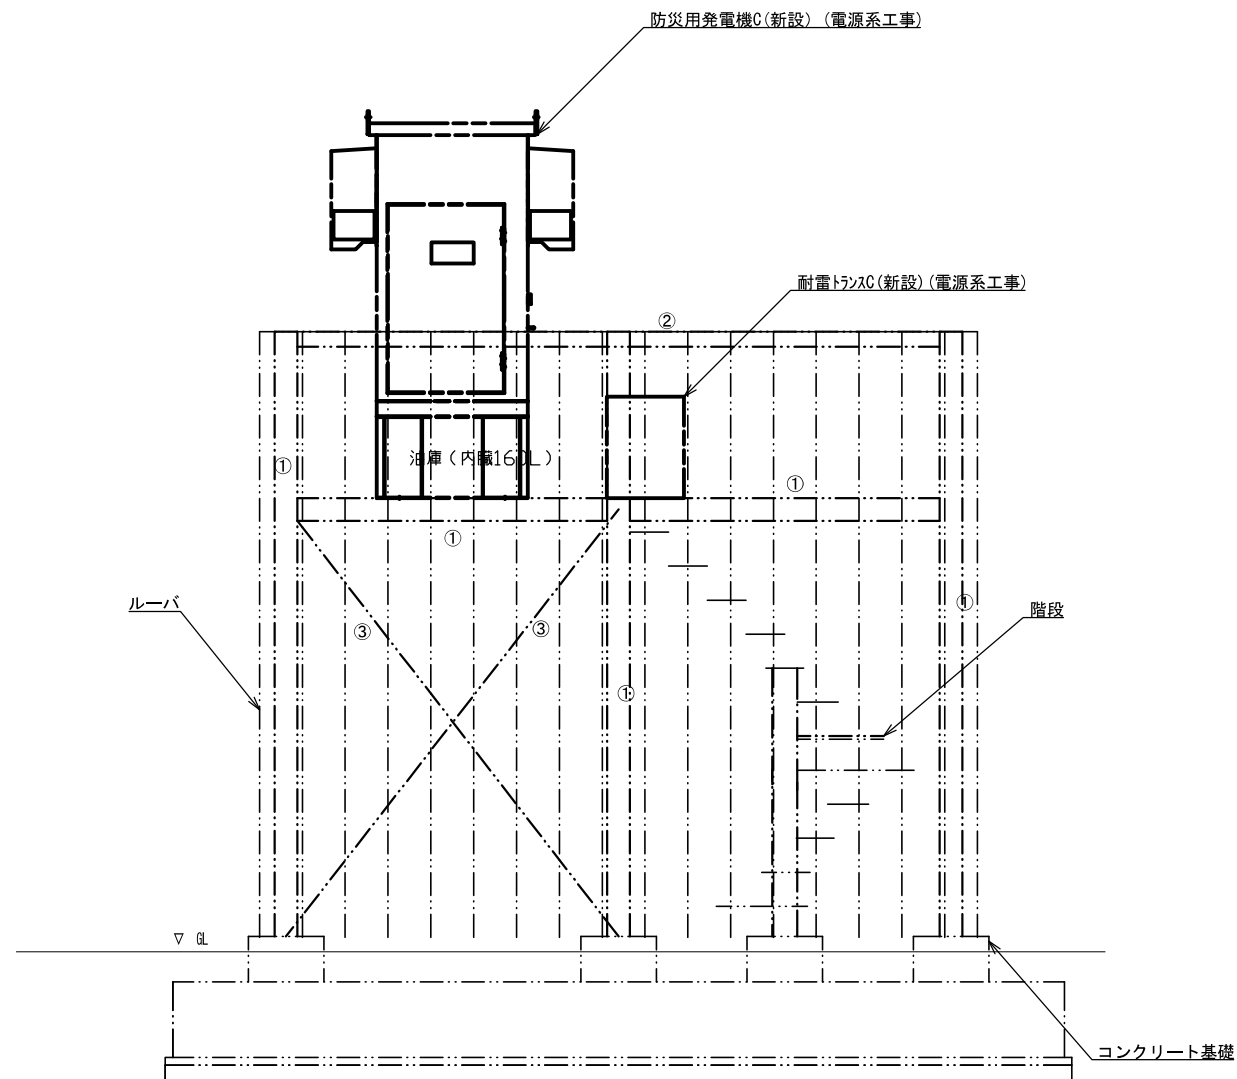


防災用発電機(嵩上げ架台)(新設)(電源系工事) S=1/50



			承認		設計		担当		作図		R3.3.31
											作成日
1		初版発行	名称	和歌山県総合防災情報システム(衛星系、映像系その他付帯設備)設計業務							
版	年月日	記事		3-21 みなべ町 発電機架台図							
(一財) 日本消防設備安全センター			尺度	—	図番	3-21-08					


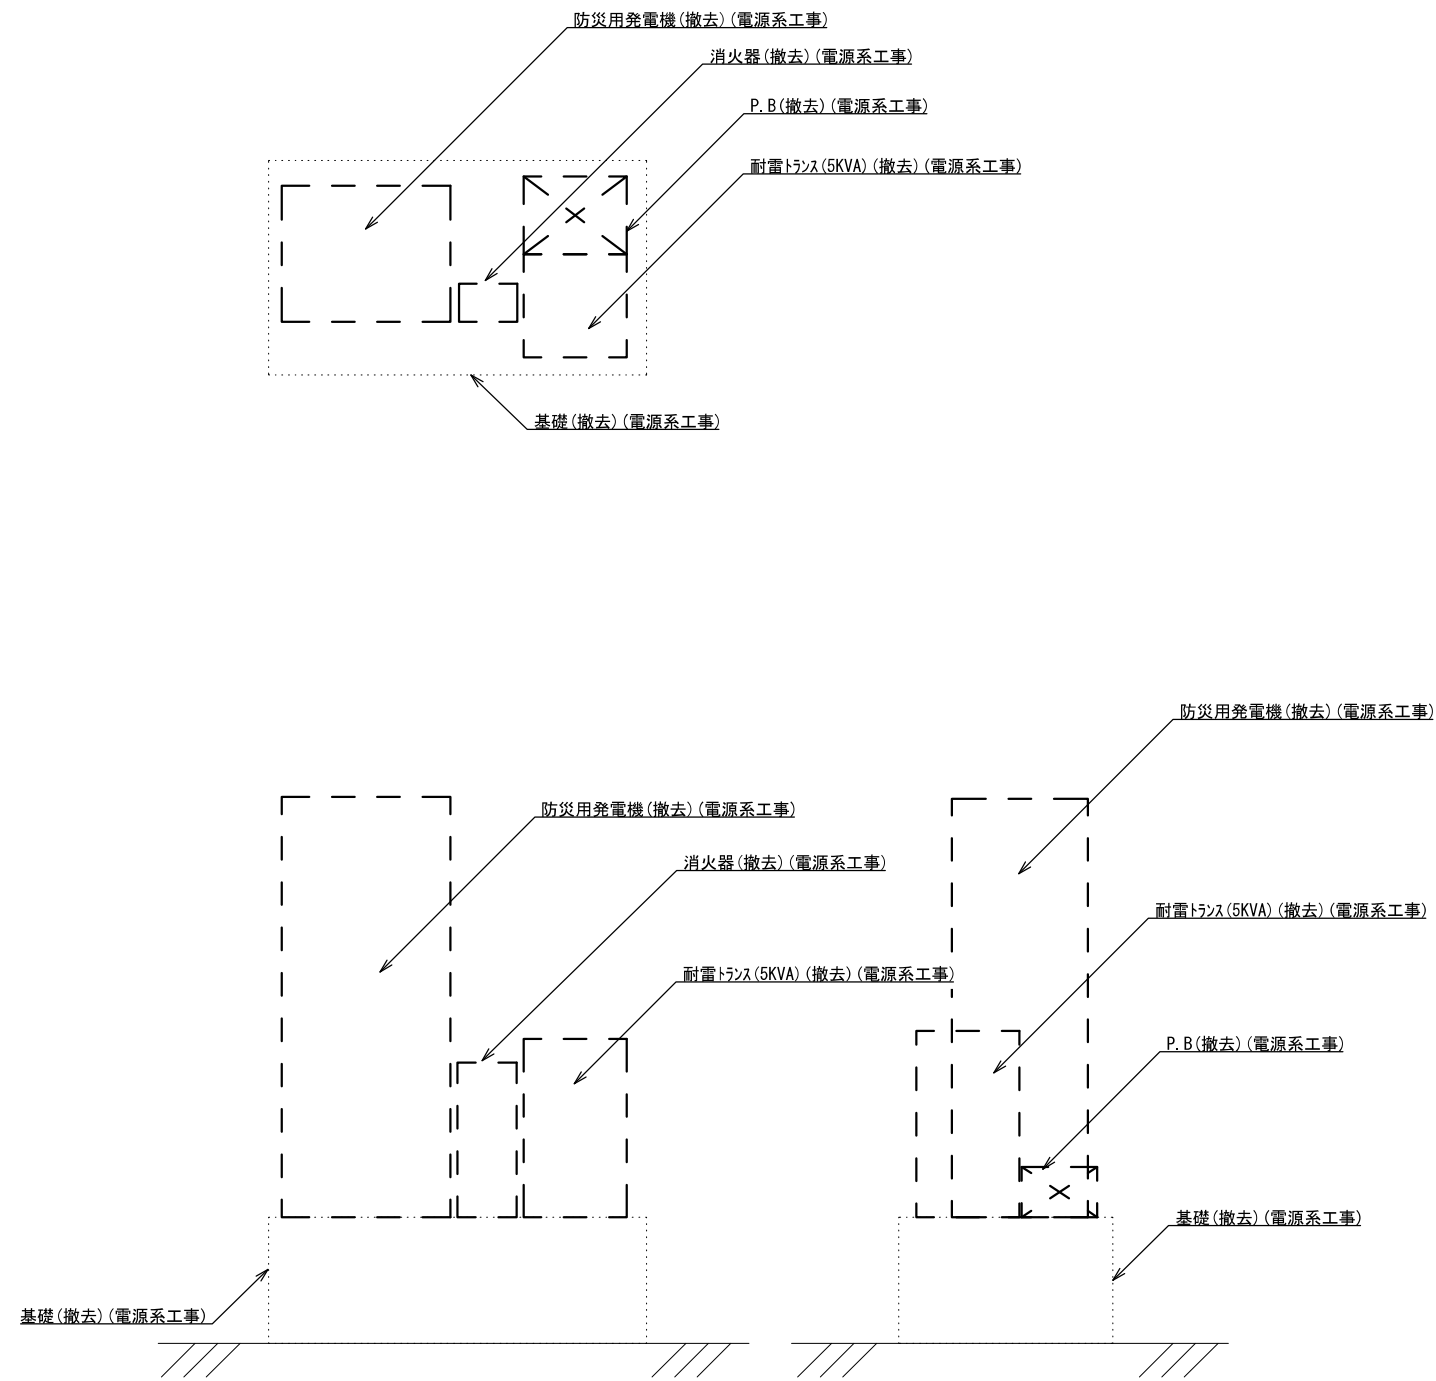


防災用発電機(撤去)(電源系工事) 1/30
(地上)

			承認		設計		担当		作図		R3.3.31
											作成日
1		初版発行	名称	和歌山県総合防災情報システム(衛星系、映像系その他付帯設備)設計業務							
版	年月日	記事		3-21 みなべ町 発電機撤去図							
(一財) 日本消防設備安全センター			尺度	—	図番	3-21-09					

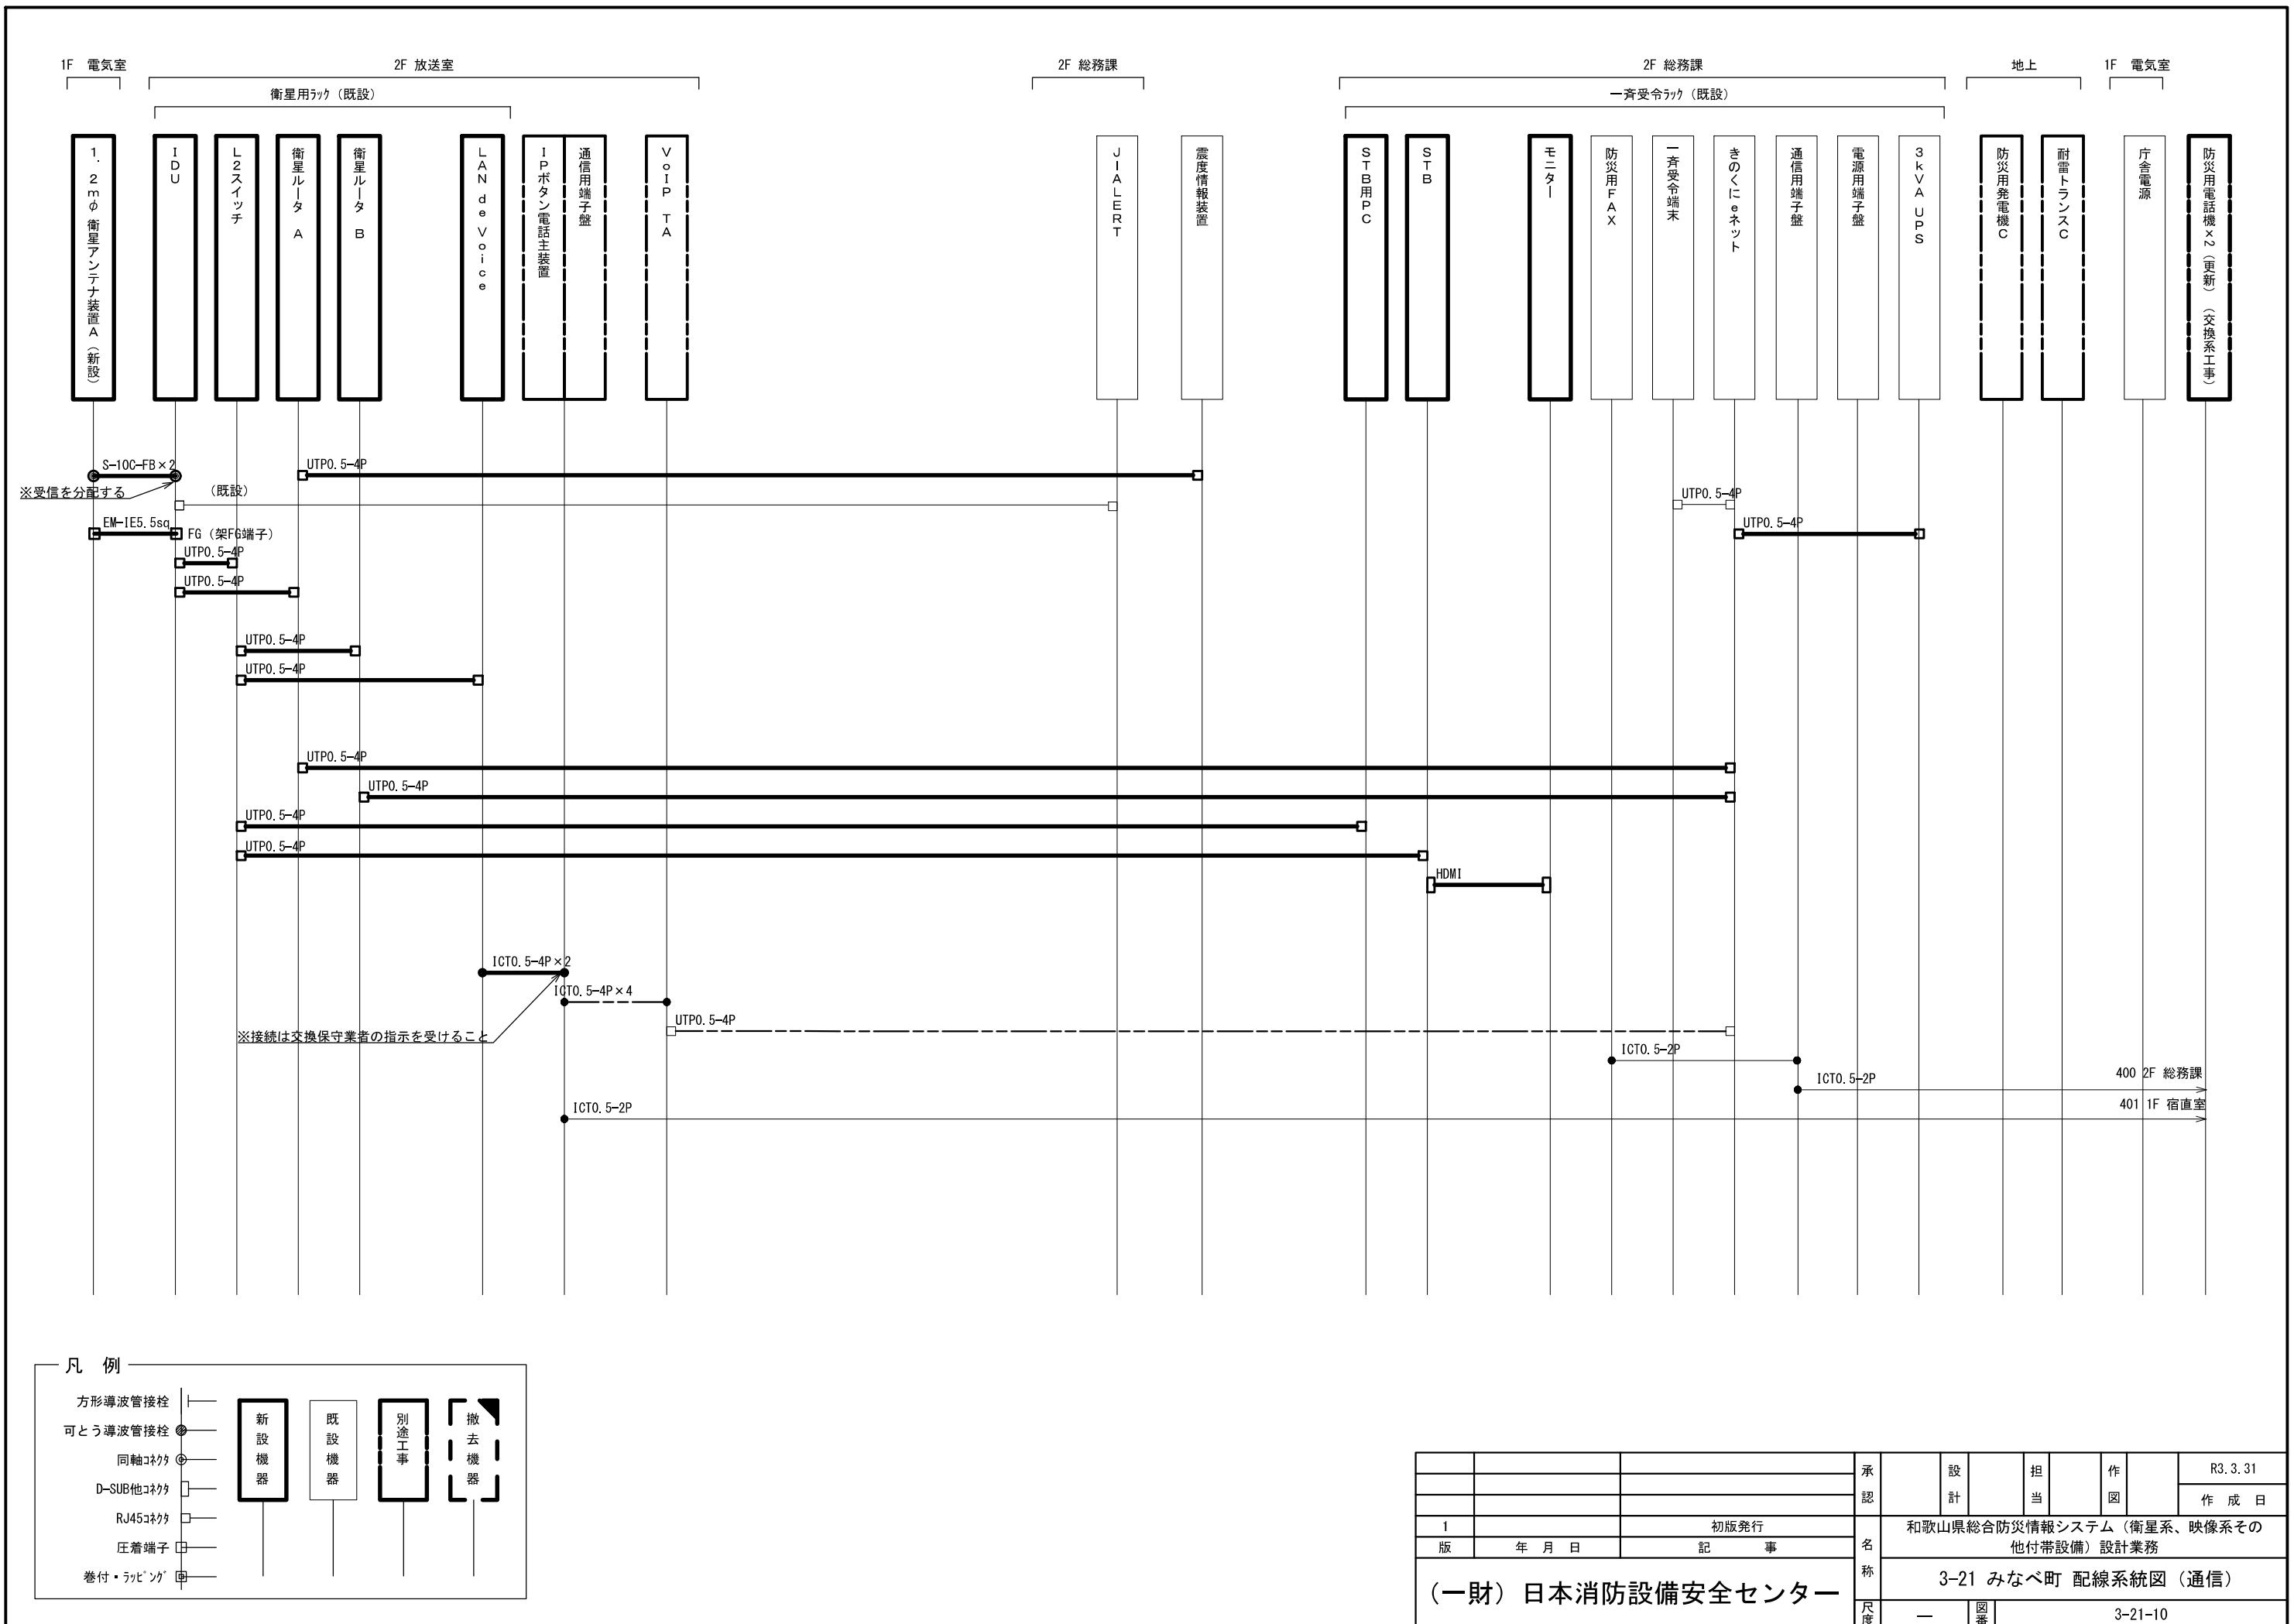

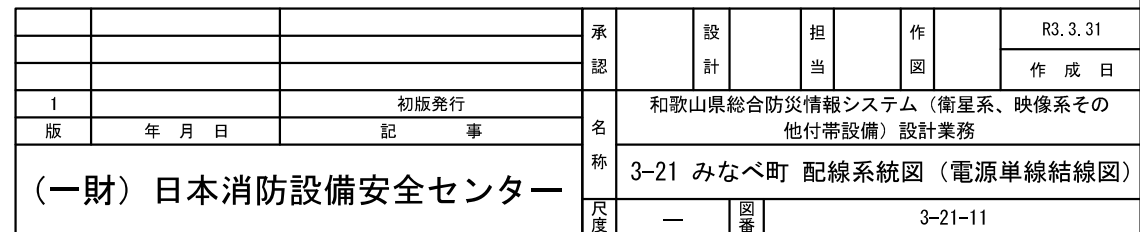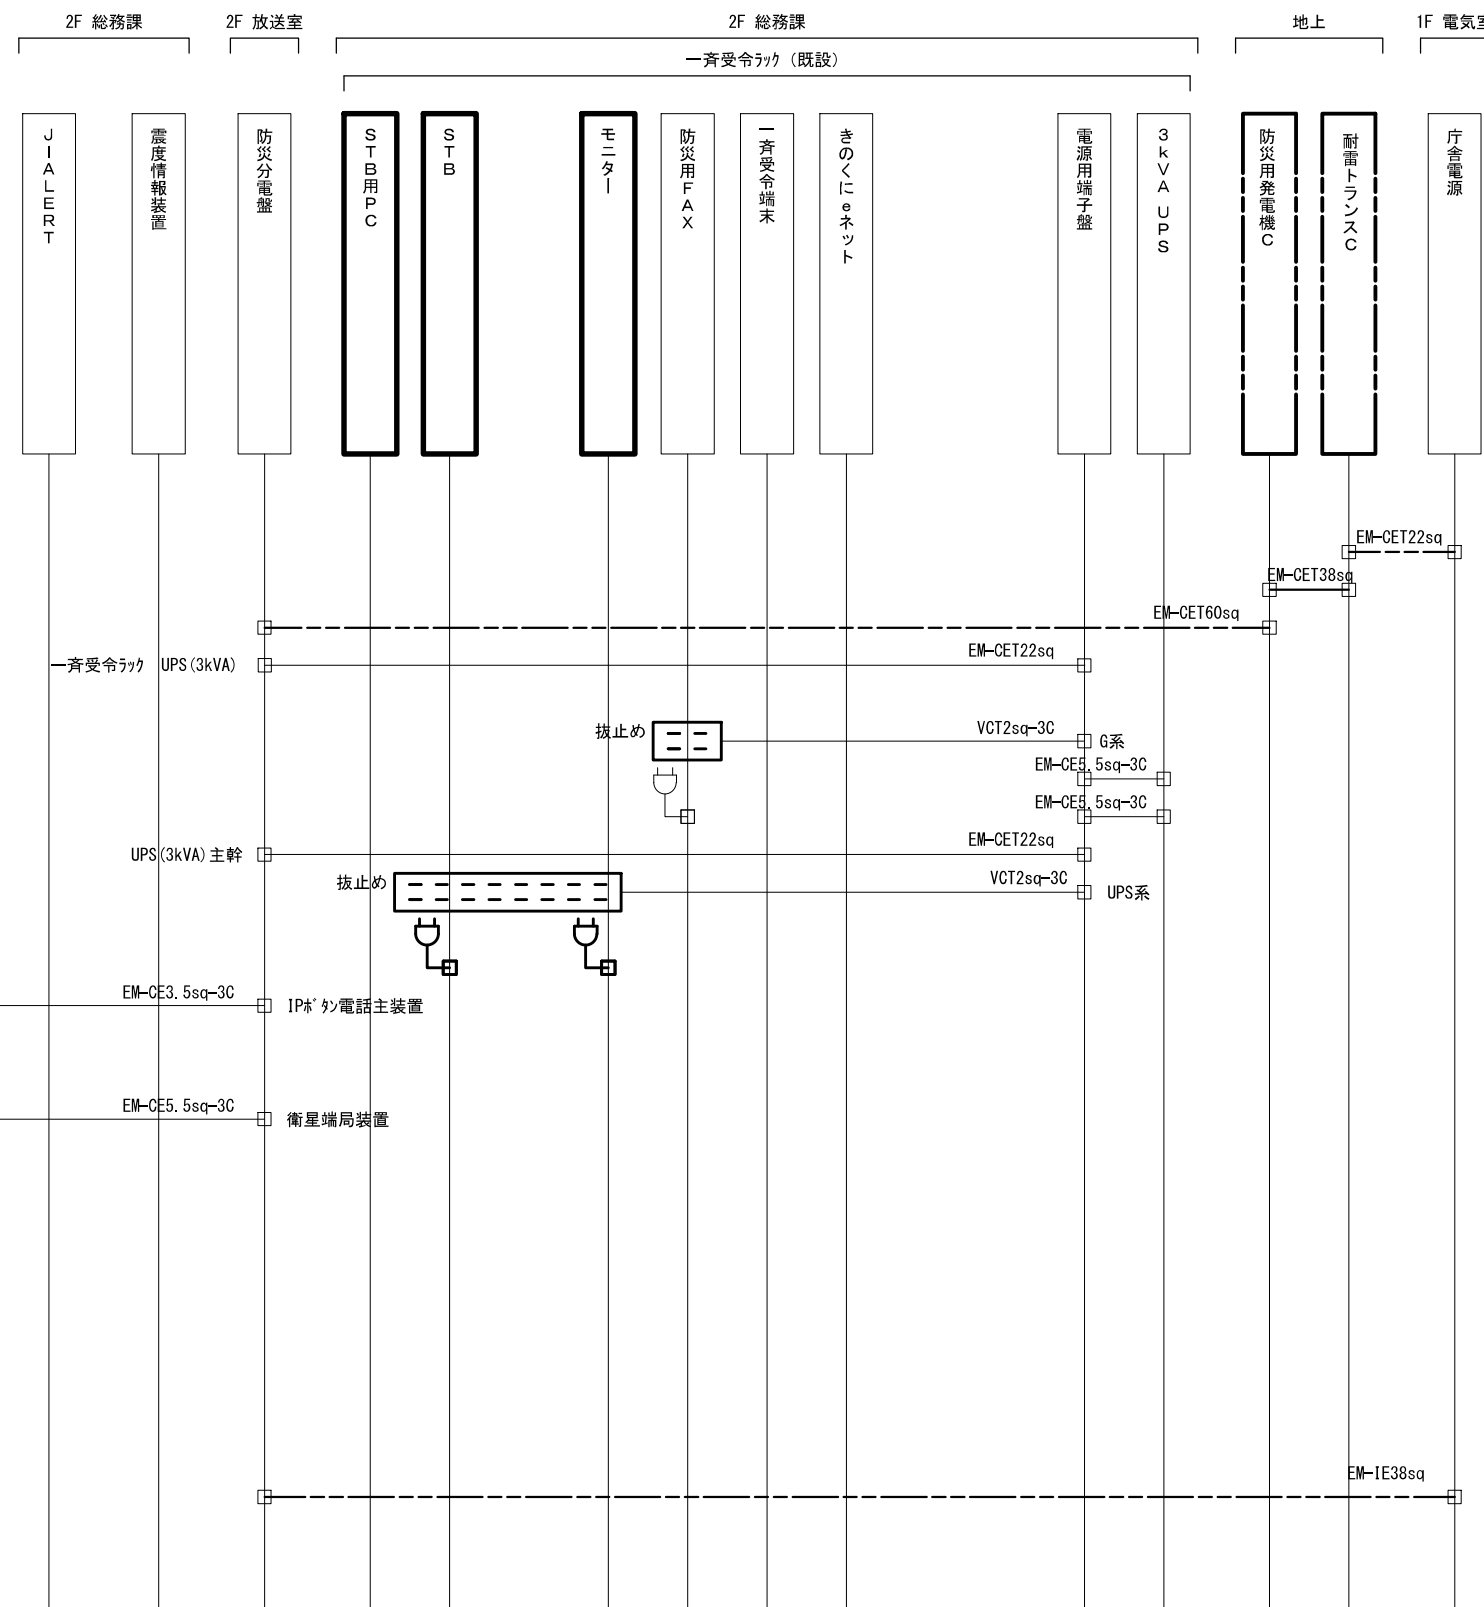


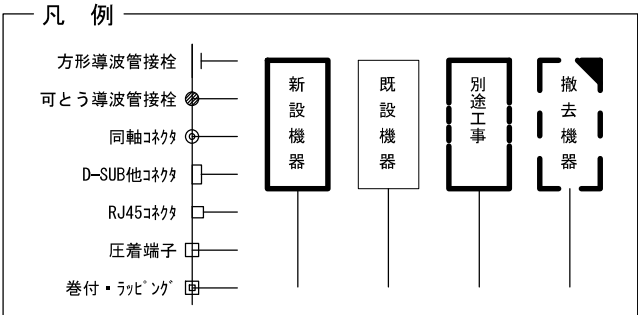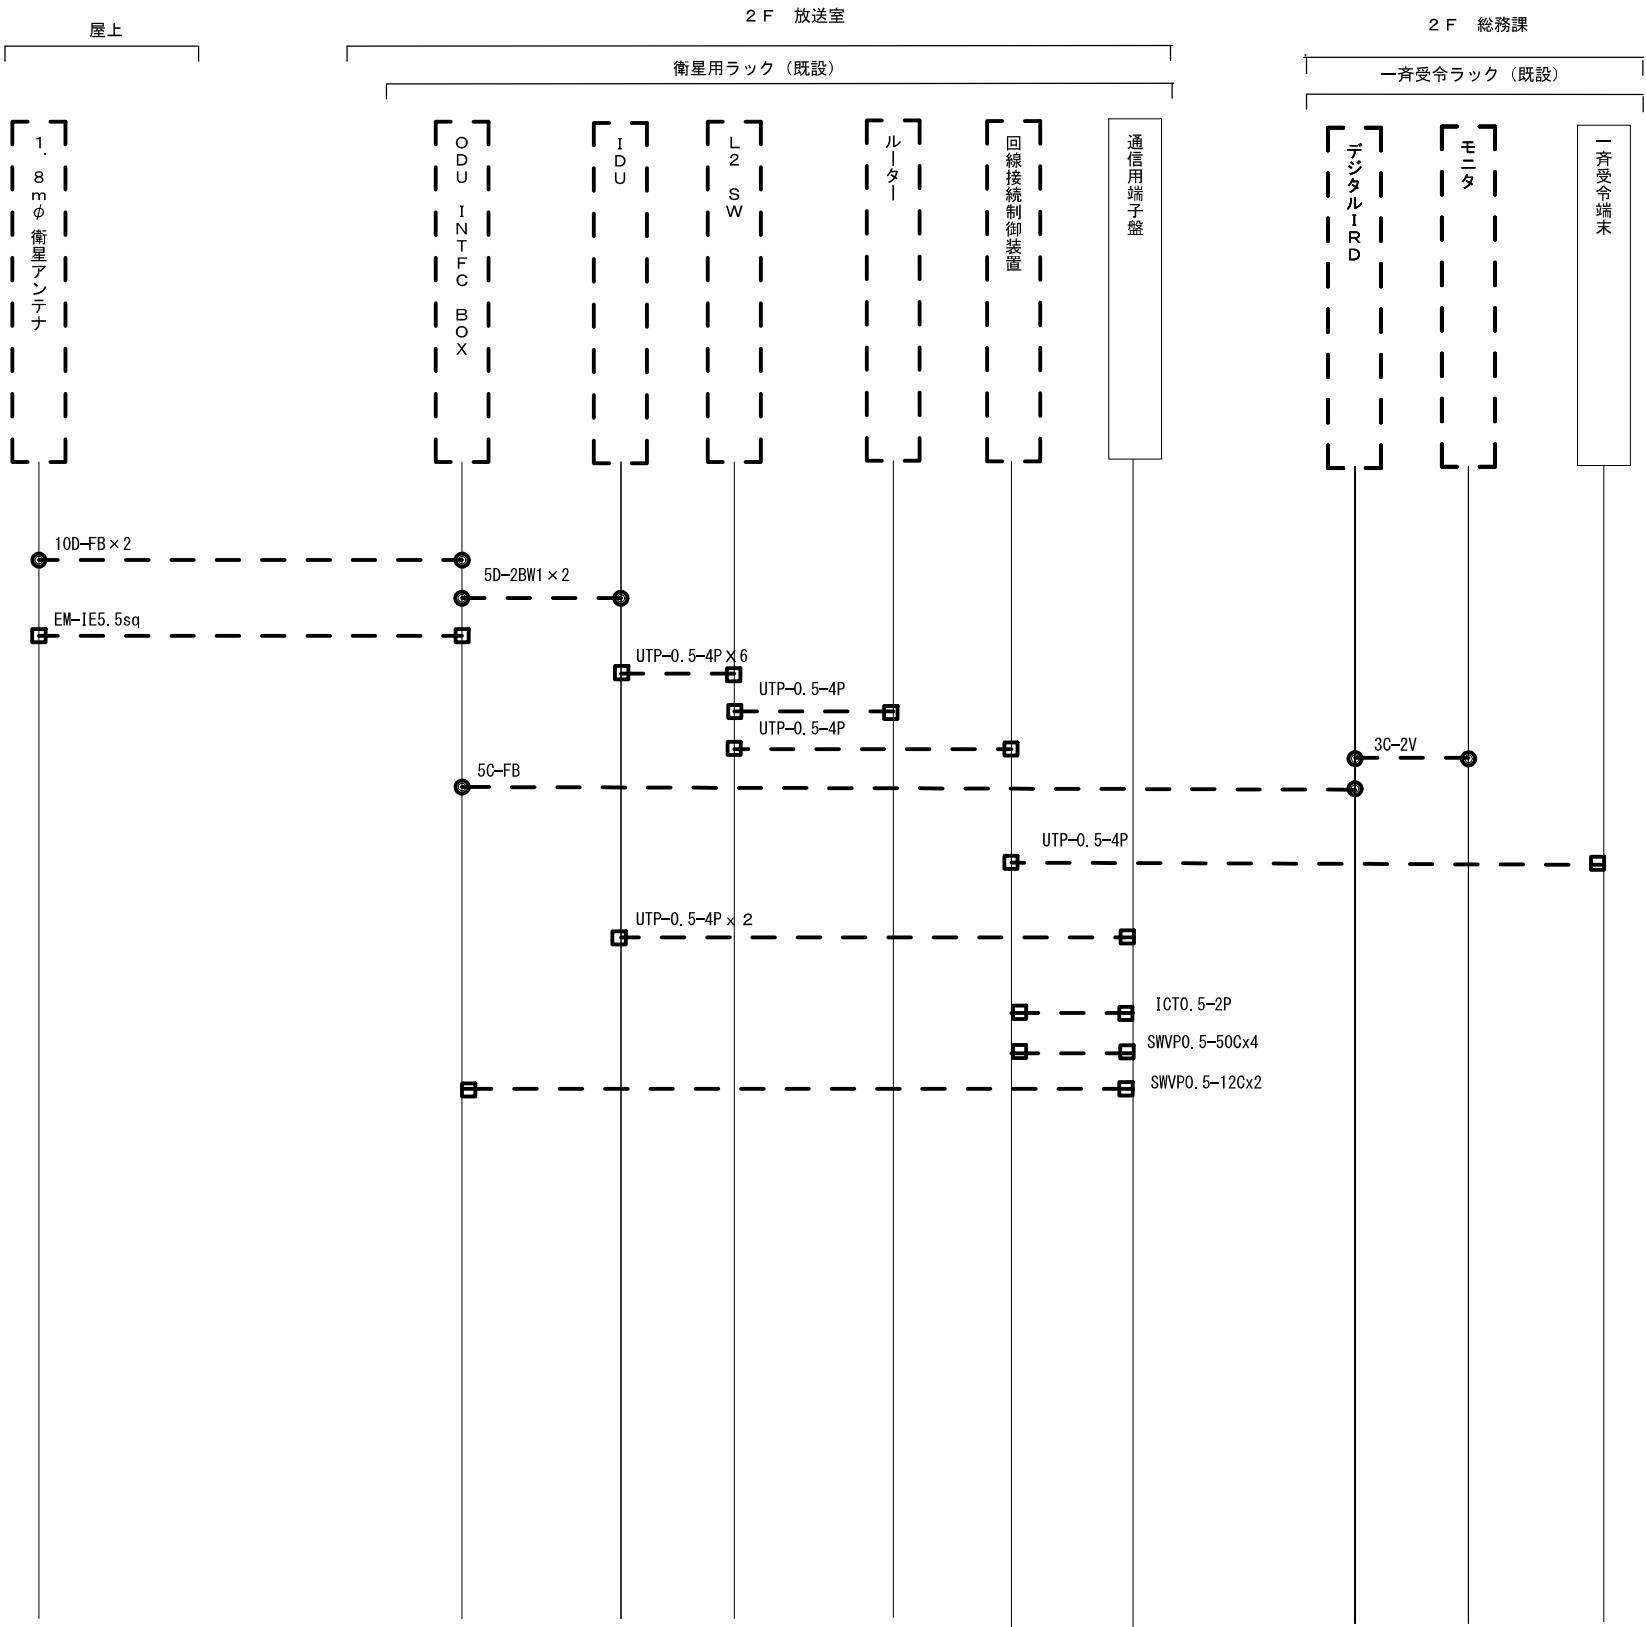

			承認		設計		担当		作図		R3.3.31
											作成日
1		初版発行		名称	和歌山県総合防災情報システム（衛星系、映像系その他付帯設備）設計業務						
版	年 月 日	記 事			3-21 みなべ町 配線系統図（撤去）						
（一財）日本消防設備安全センター					尺度	—	図番	3-21-12			

3-22 日高川町

[illegible][illegible]

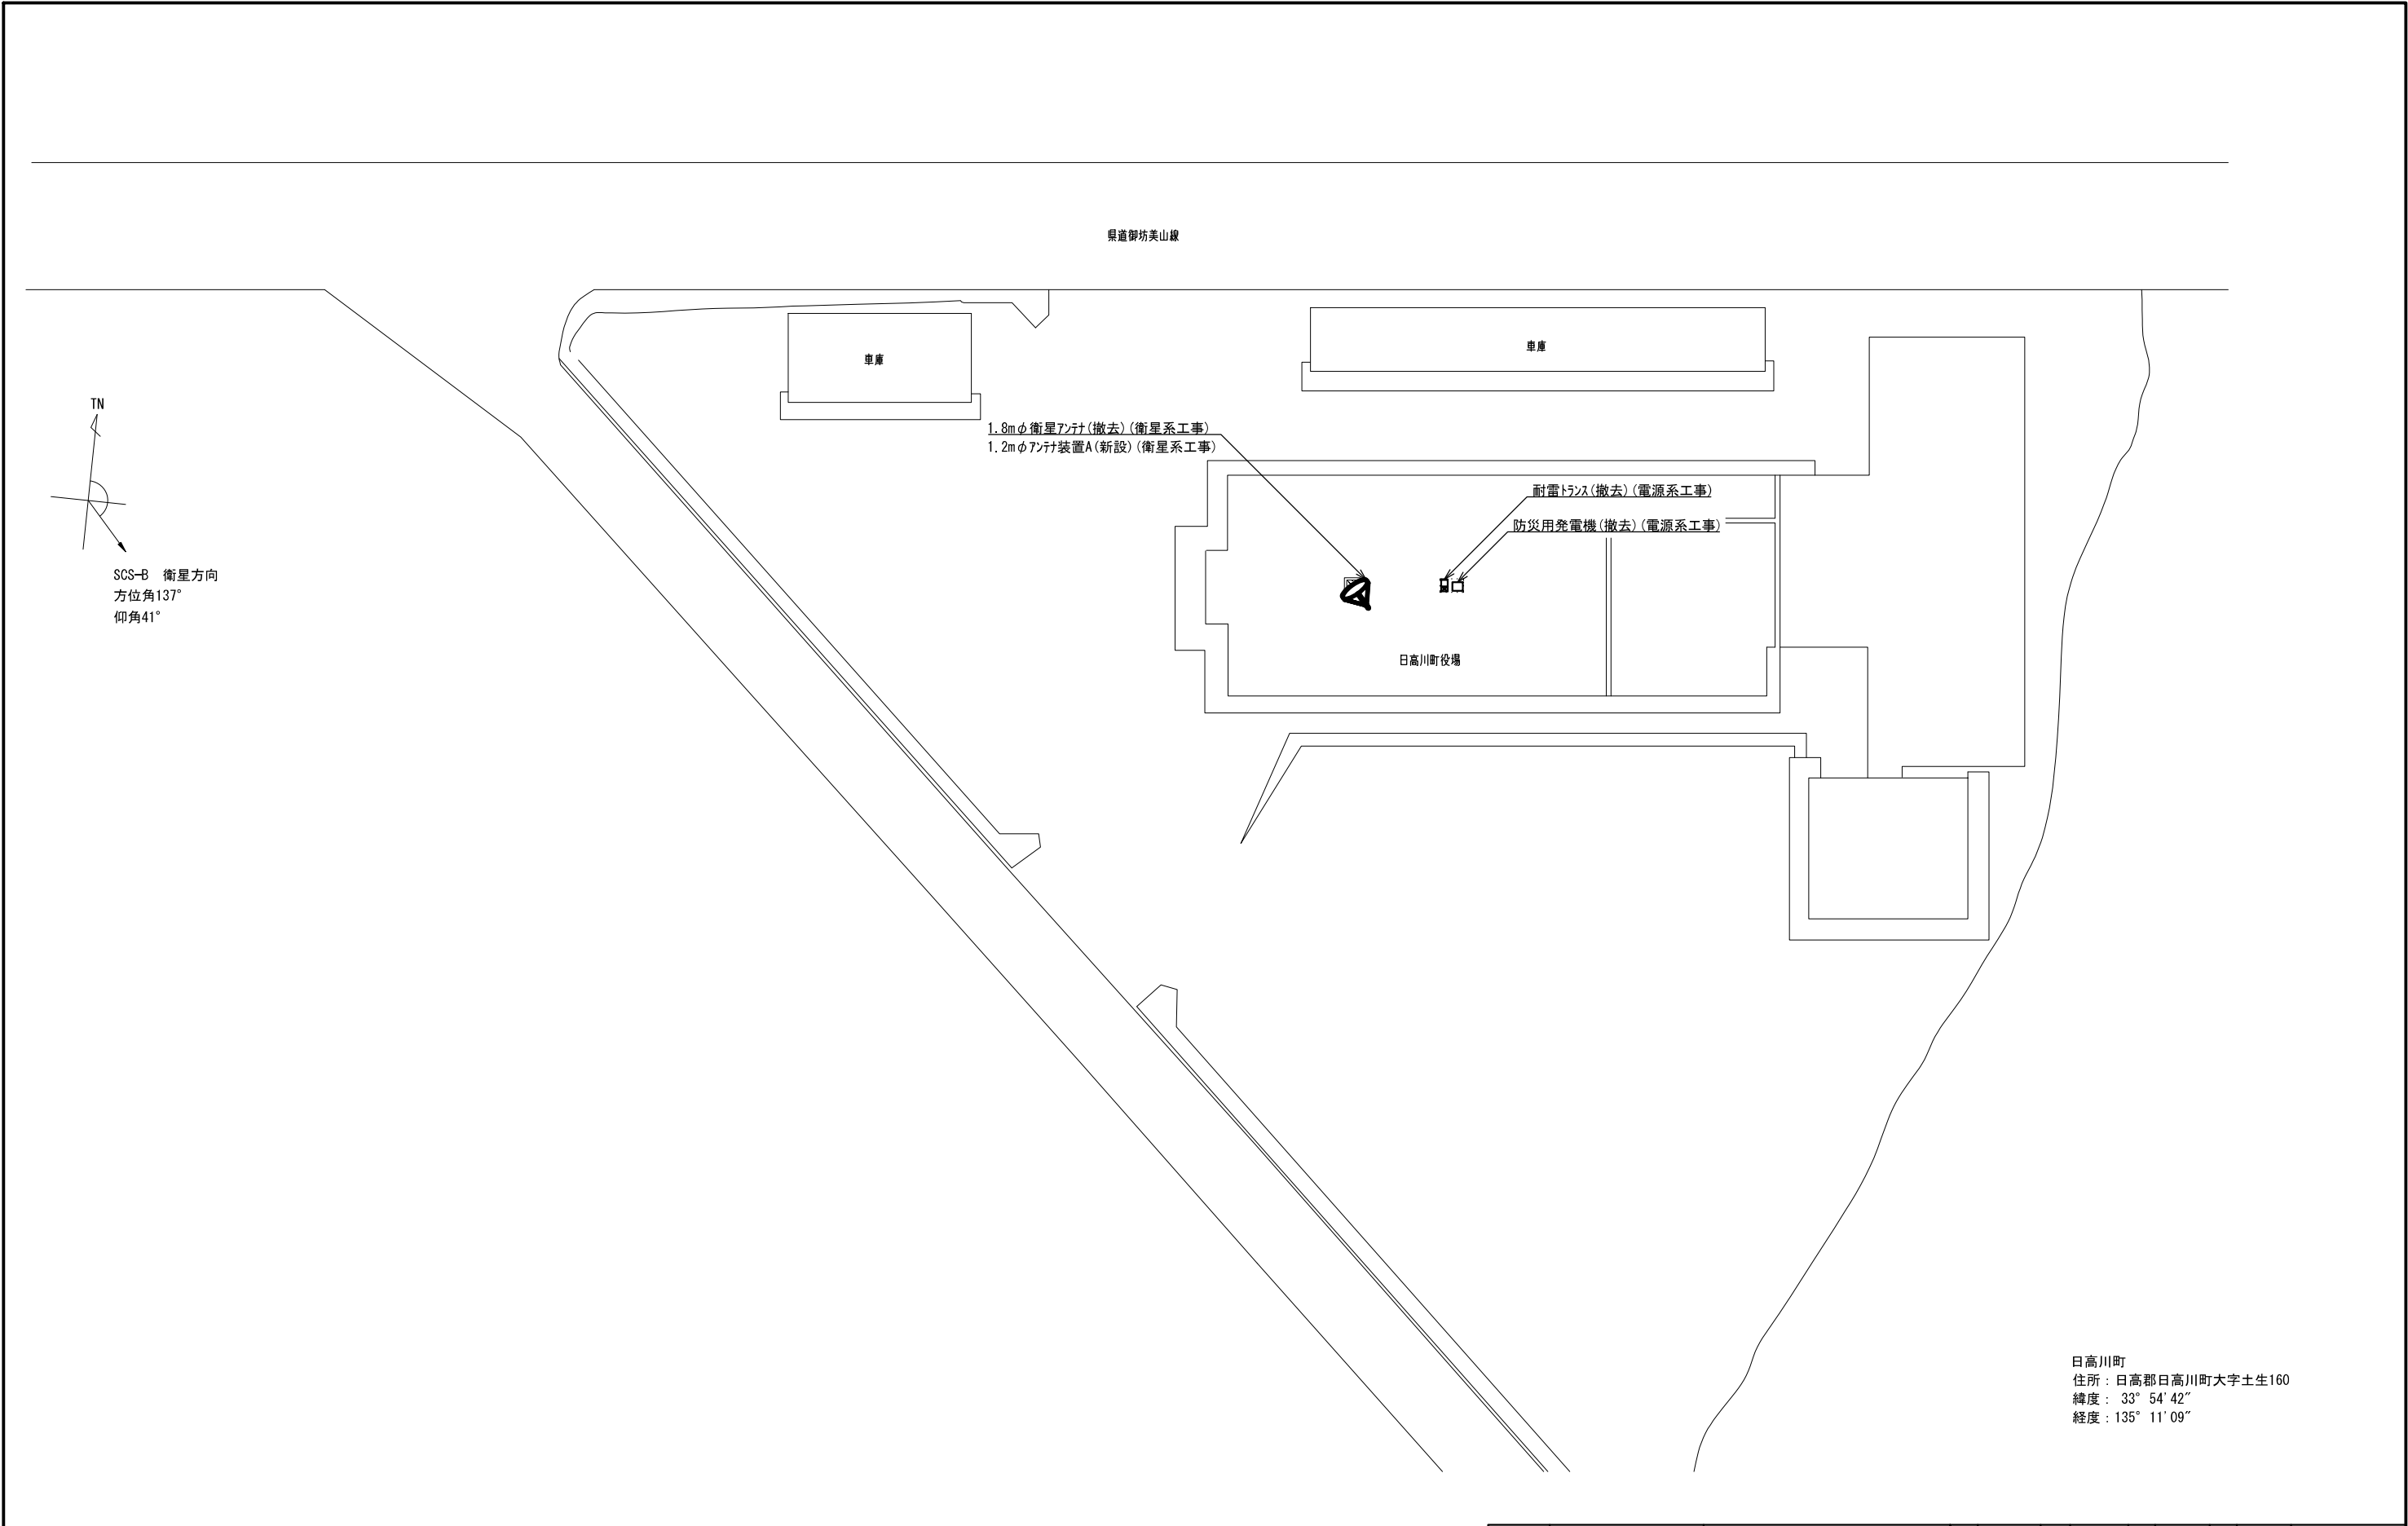


敷地平面図 S=1/400

			承認		設計		担当		作図		R3.3.31
											作成日
1		初版発行	名称	和歌山県総合防災情報システム（衛星系、映像系その他付帯設備）設計業務							
版	年 月 日	記 事		3-22 日高川町 敷地平面図							
(一財) 日本消防設備安全センター			尺度	—	図番	3-22-01					




南側 立面図 S=1/200

			承認		設計		担当		作図		R3.3.31
											作成日
1		初版発行	名称	和歌山県総合防災情報システム（衛星系、映像系その他付帯設備）設計業務							
版	年 月 日	記 事		3-22 日高川町 南側立面図							
(一財) 日本消防設備安全センター			尺度	—	図番	3-22-02					

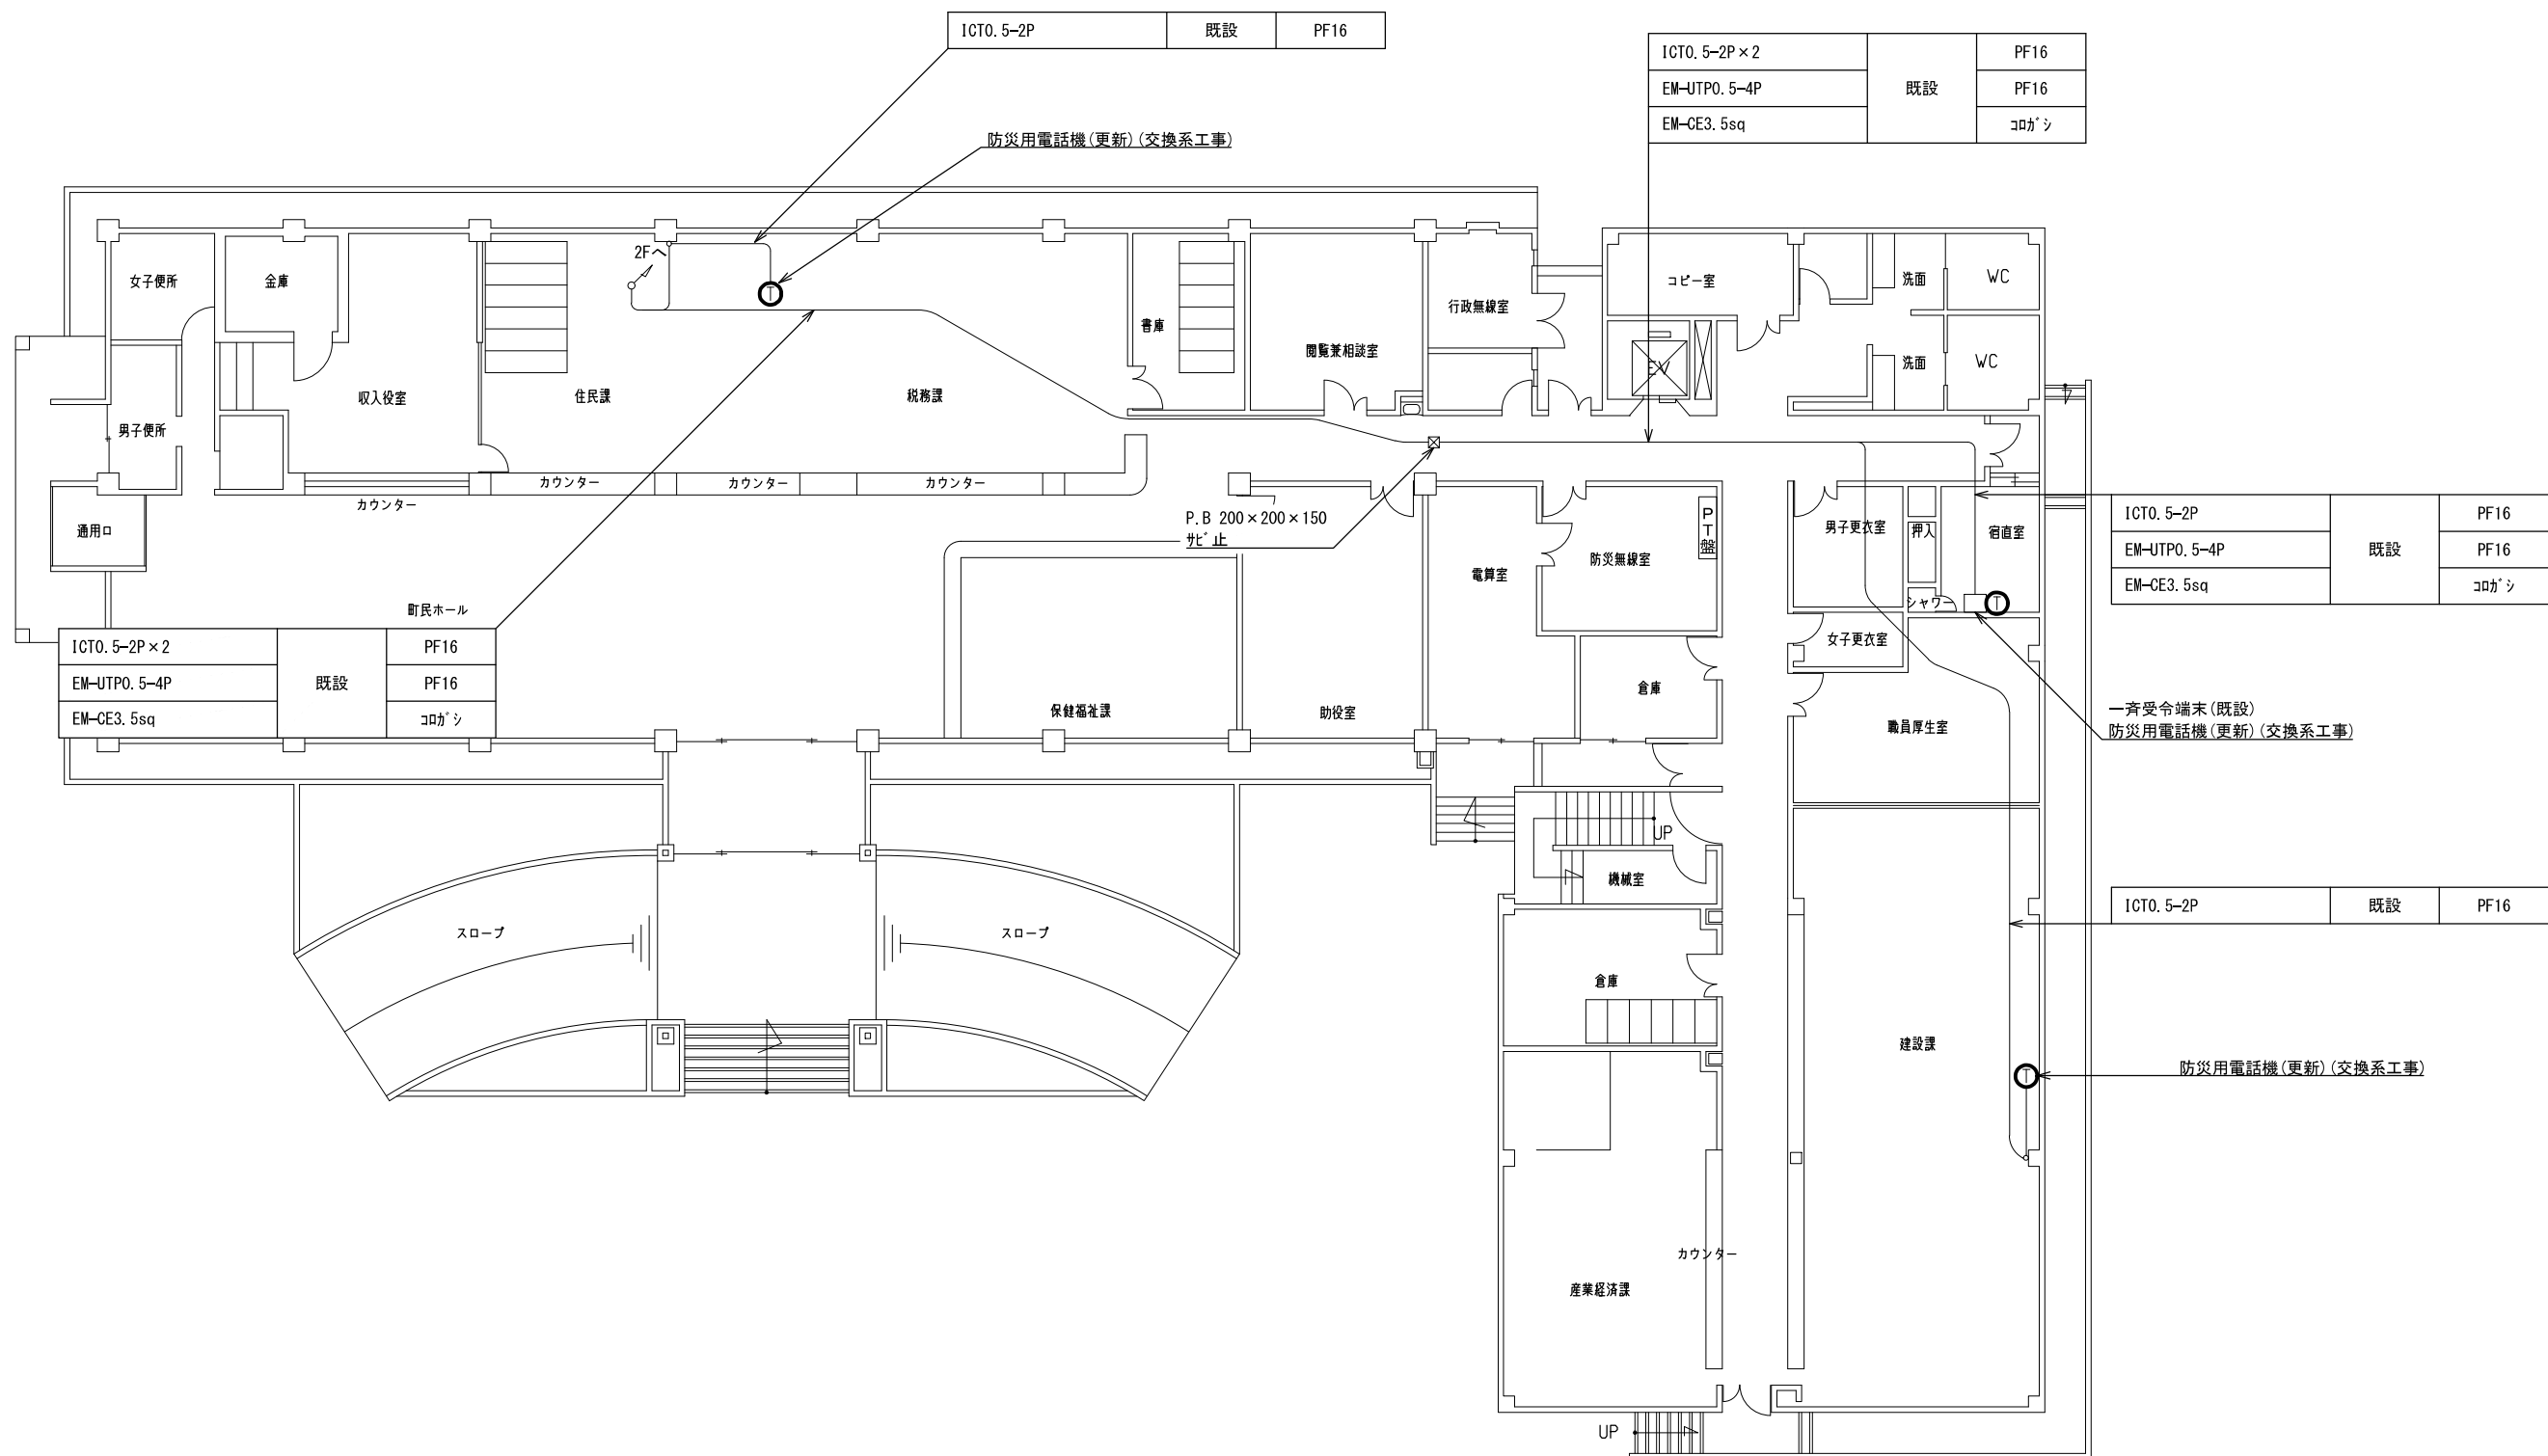


1階 平面図 S=1/200

			承認		設計		担当		作図		R3.3.31
											作成日
1			名称	和歌山県総合防災情報システム(衛星系、映像系その他付帯設備)設計業務							
版	年月日		尺度	3-22 日高川町 1階平面図							
(一財) 日本消防設備安全センター			図番	3-22-03							

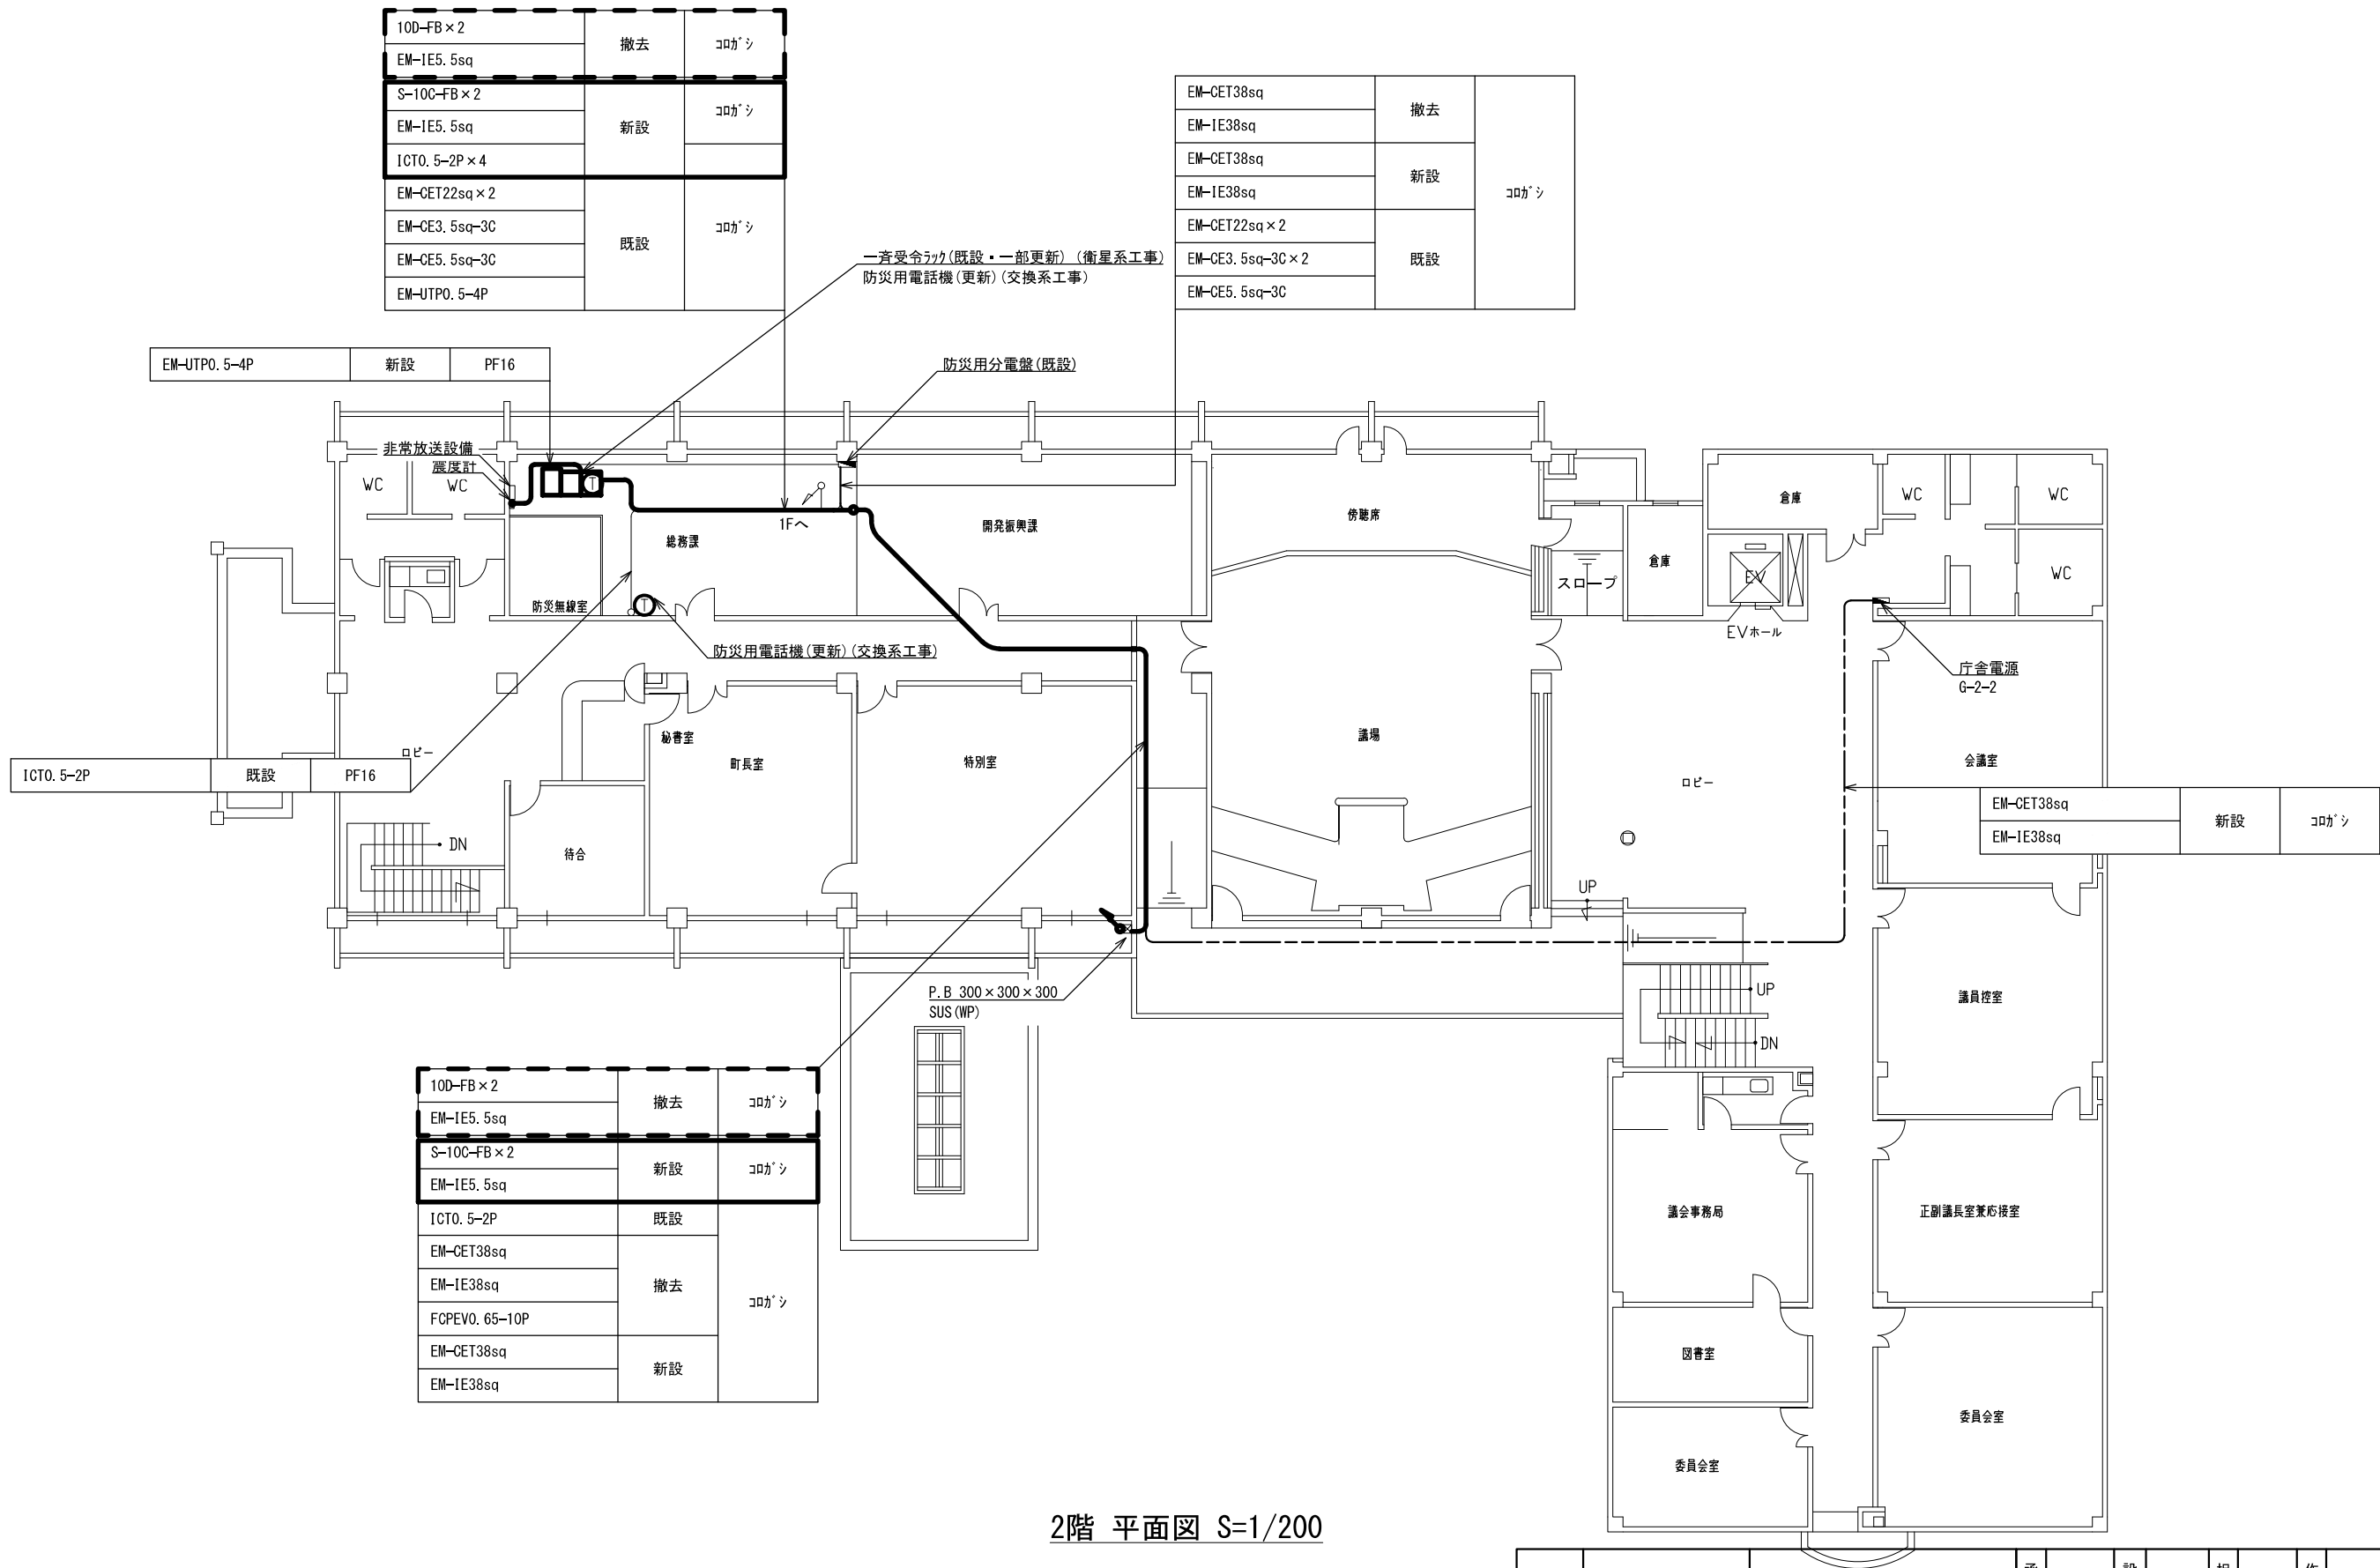

2階 平面図 S=1/200



			承認		設計		担当		作図	R3.3.31
										作成日
1		初版発行	名称	和歌山県総合防災情報システム（衛星系、映像系その他付帯設備）設計業務						
版	年 月 日	記 事		3-22 日高川町 2階平面図						
(一財) 日本消防設備安全センター				尺度	—	図番	3-22-04			

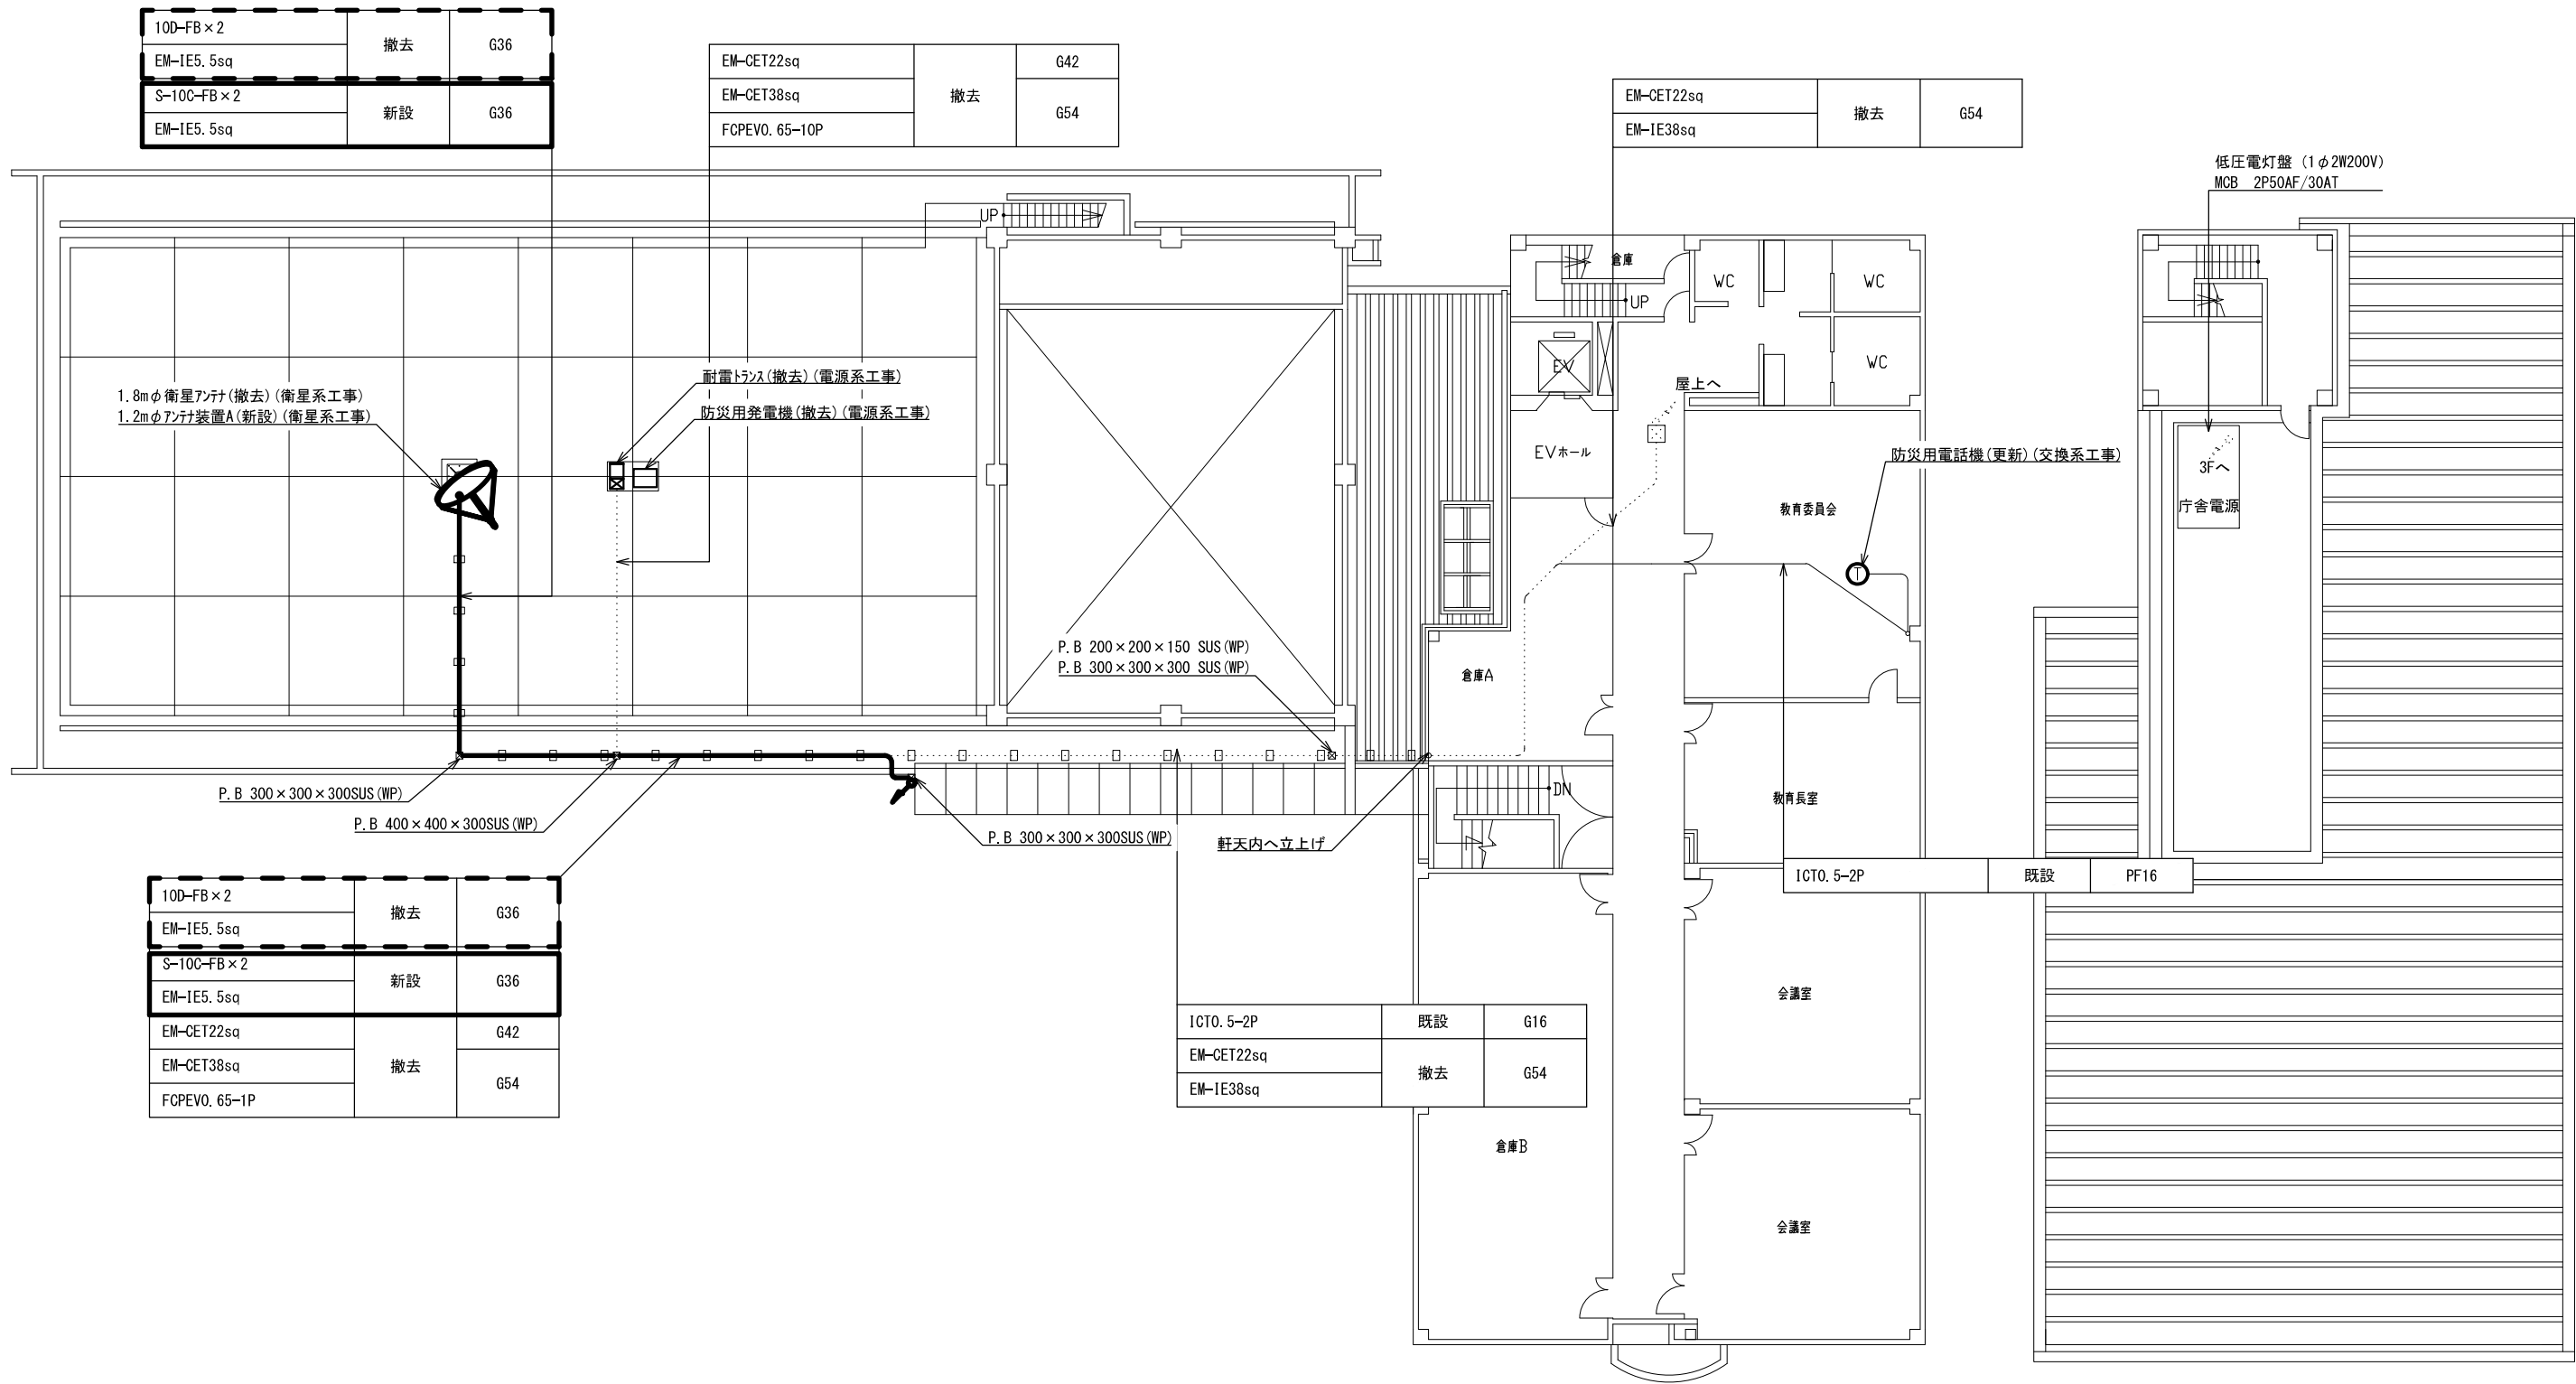

3階・屋上平面図 S=1/200


屋上平面図 S=1/200

			承認		設計		担当		作図		R3.3.31
											作成日
1		初版発行	名称	和歌山県総合防災情報システム（衛星系、映像系その他付帯設備）設計業務							
版	年月日	記事		3-22 日高川町 3階・屋上平面図							
(一財) 日本消防設備安全センター			尺度	—	図番	3-22-05					

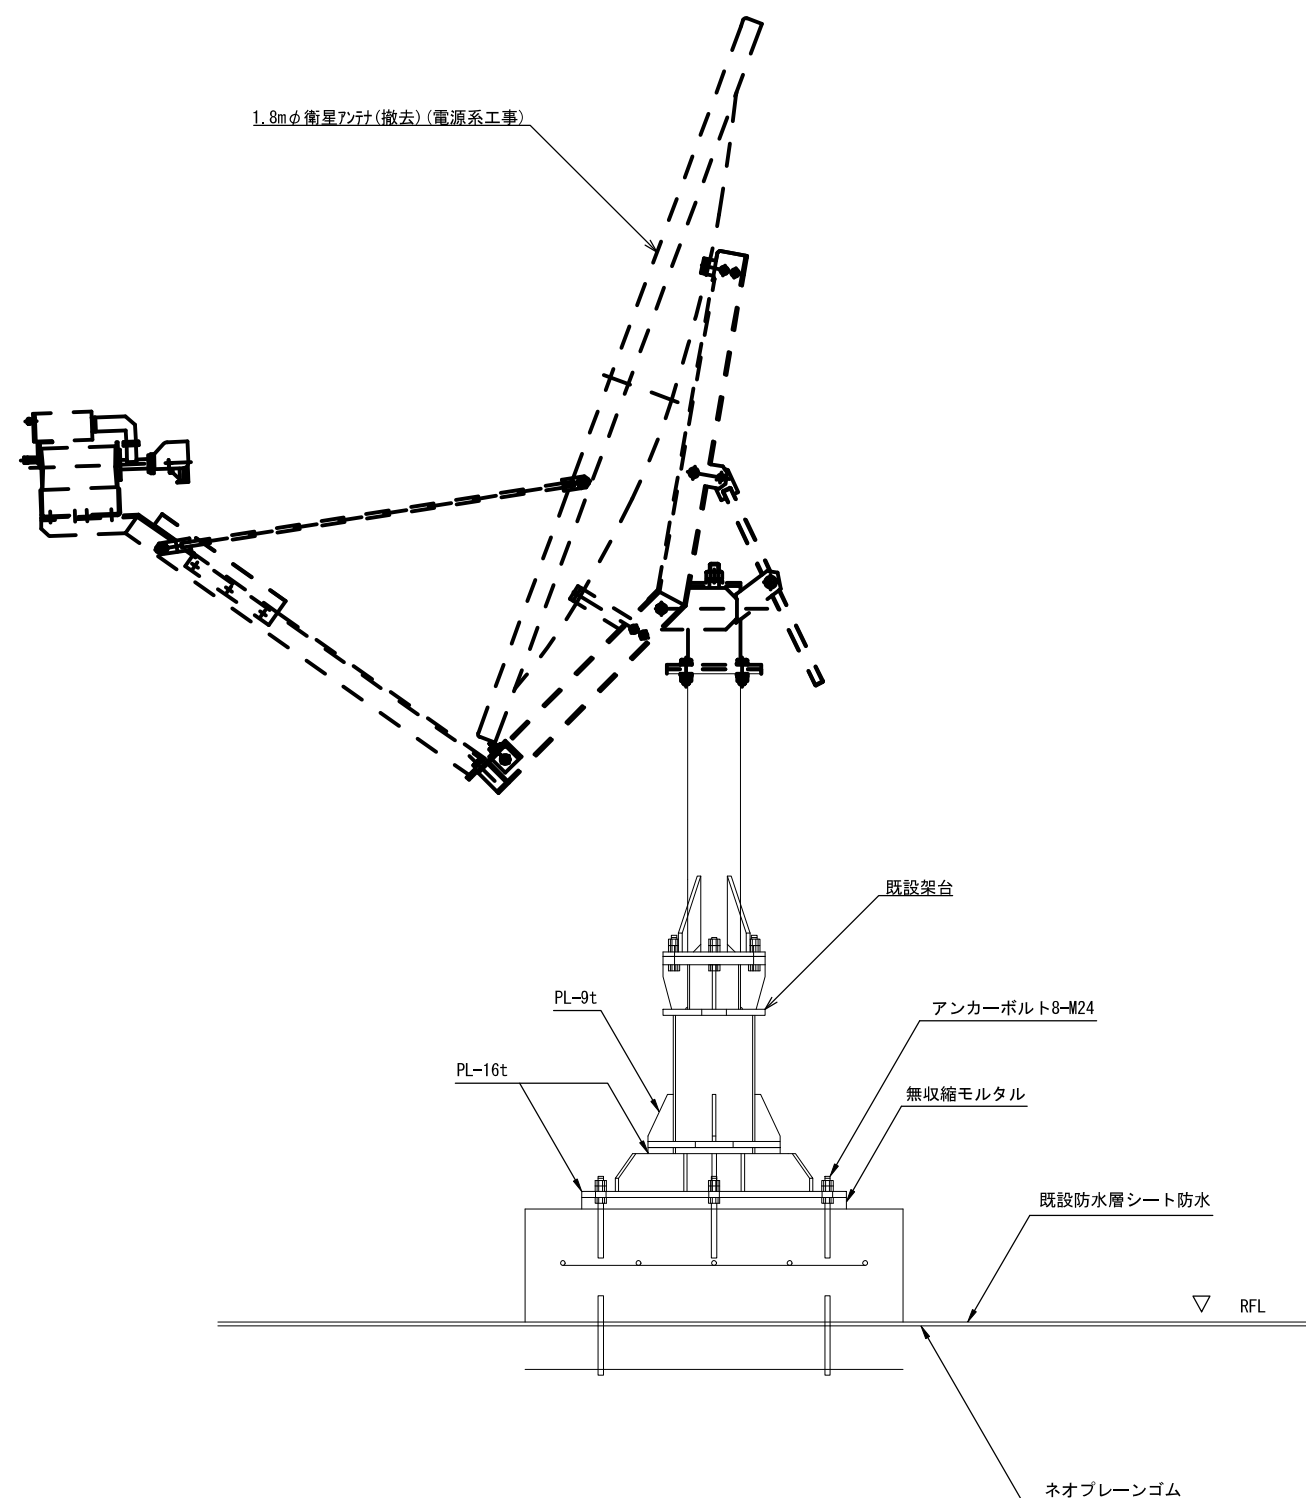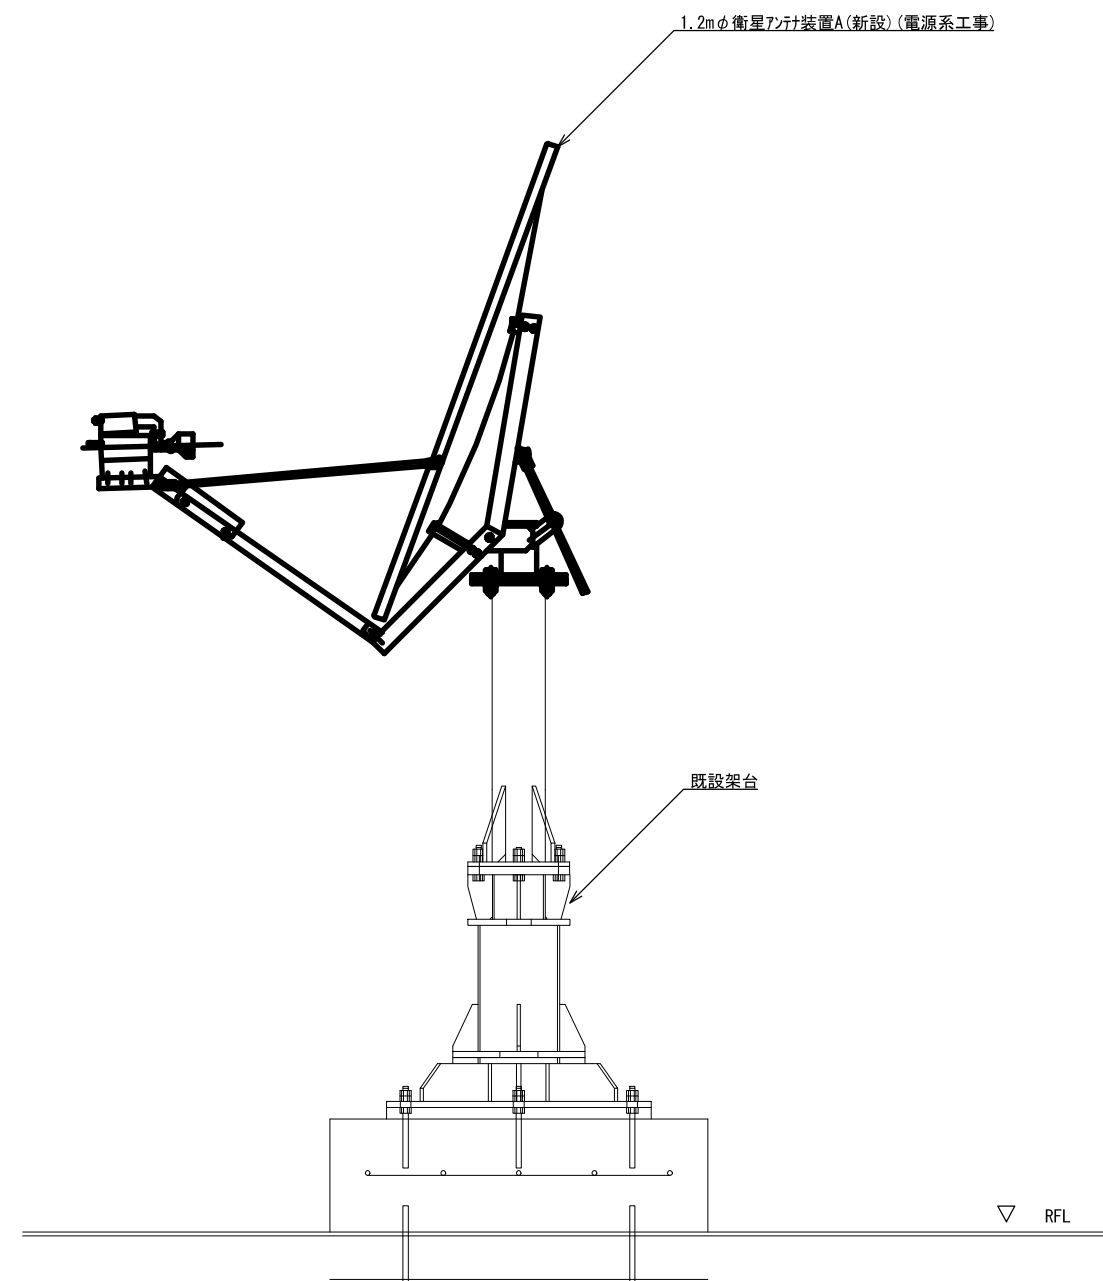


アンテナ取付詳細図(参考図) S=1/20

			承認		設計		担当		作図		R3.3.31
											作成日
1		初版発行	名称	和歌山県総合防災情報システム（衛星系、映像系その他付帯設備）設計業務							
版	年月日	記事		3-22 日高川町 アンテナ設置図(参考図)							
(一財) 日本消防設備安全センター			尺度	—	図番	3-22-06					

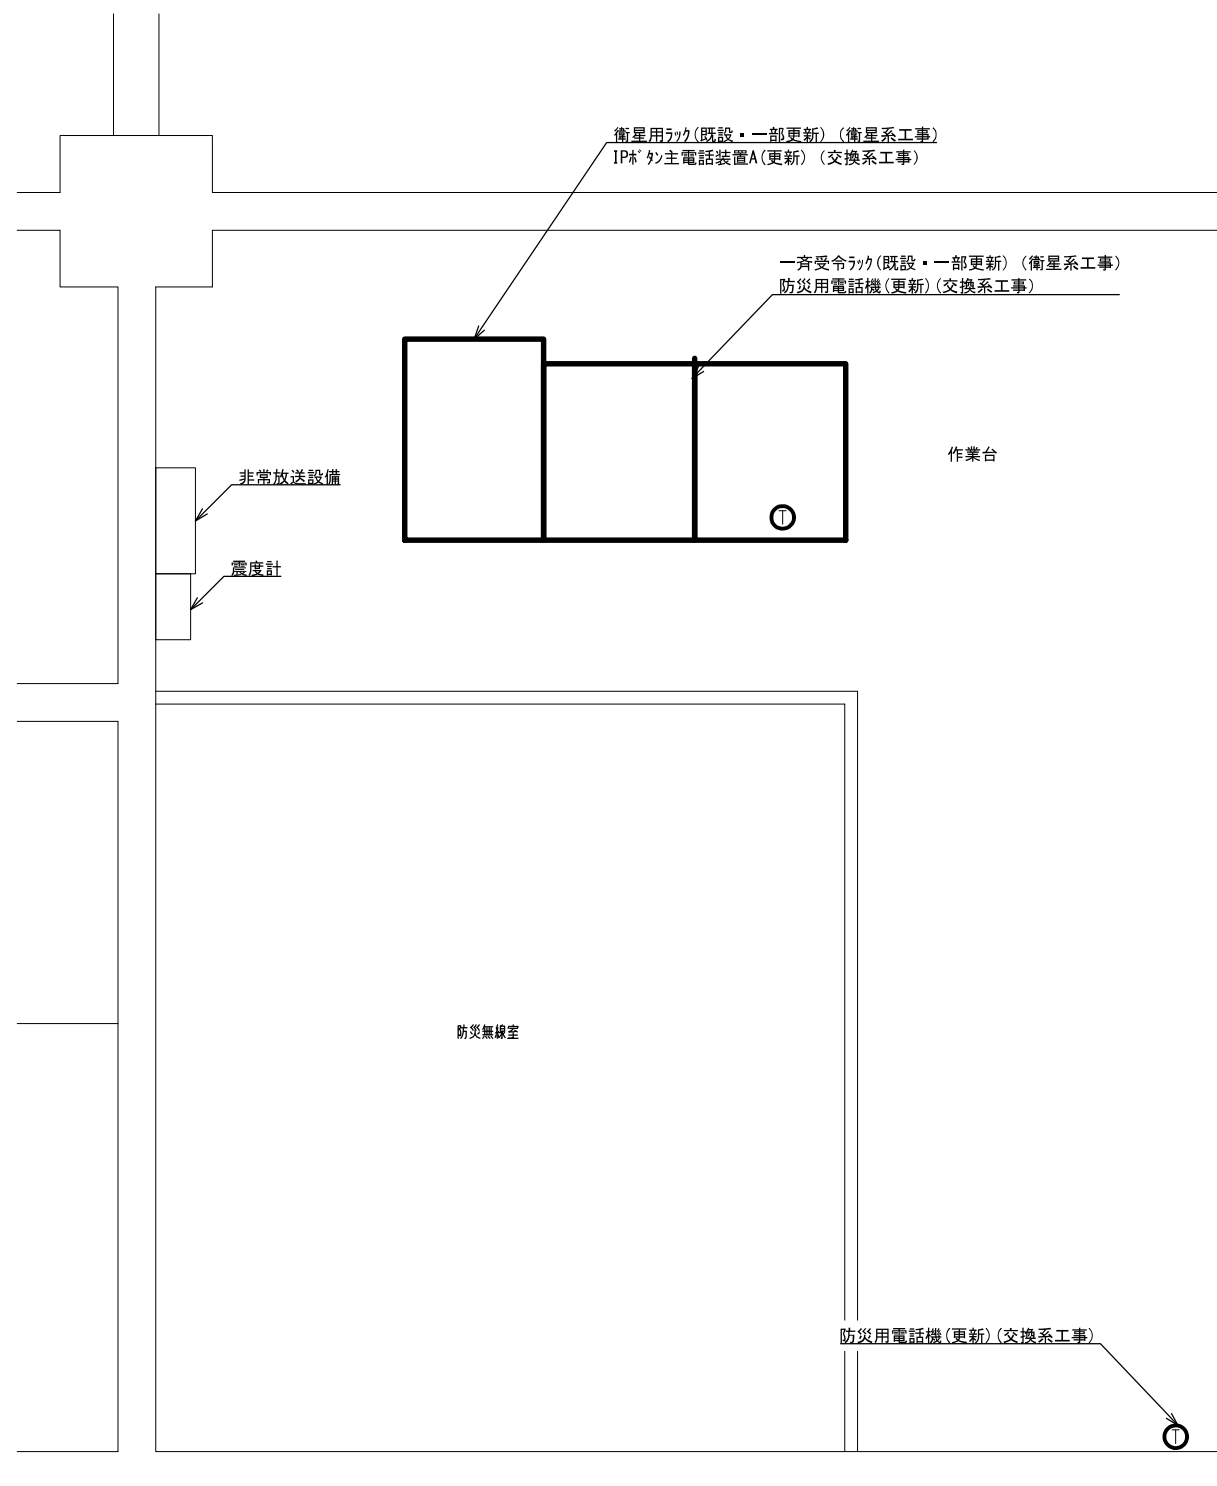


総務課 機器配置図 S=1/30

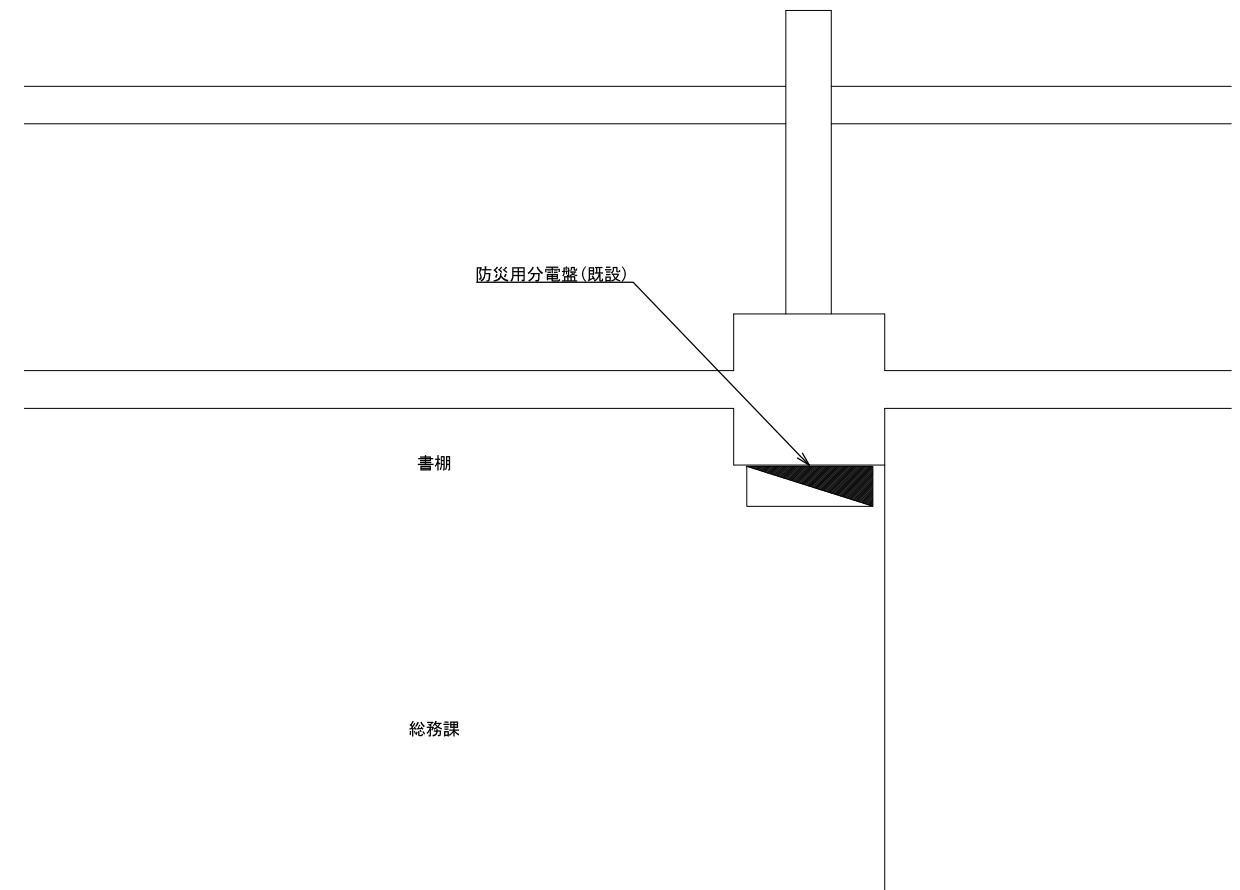


総務課 機器配置図 S=1/30

			承認		設計		担当		作図		R3.3.31
											作成日
1		初版発行	名称	和歌山県総合防災情報システム（衛星系、映像系その他付帯設備）設計業務							
版	年 月 日	記 事		3-22 日高川町 機器配置図							
(一財) 日本消防設備安全センター			尺度	—	図番	3-22-07					

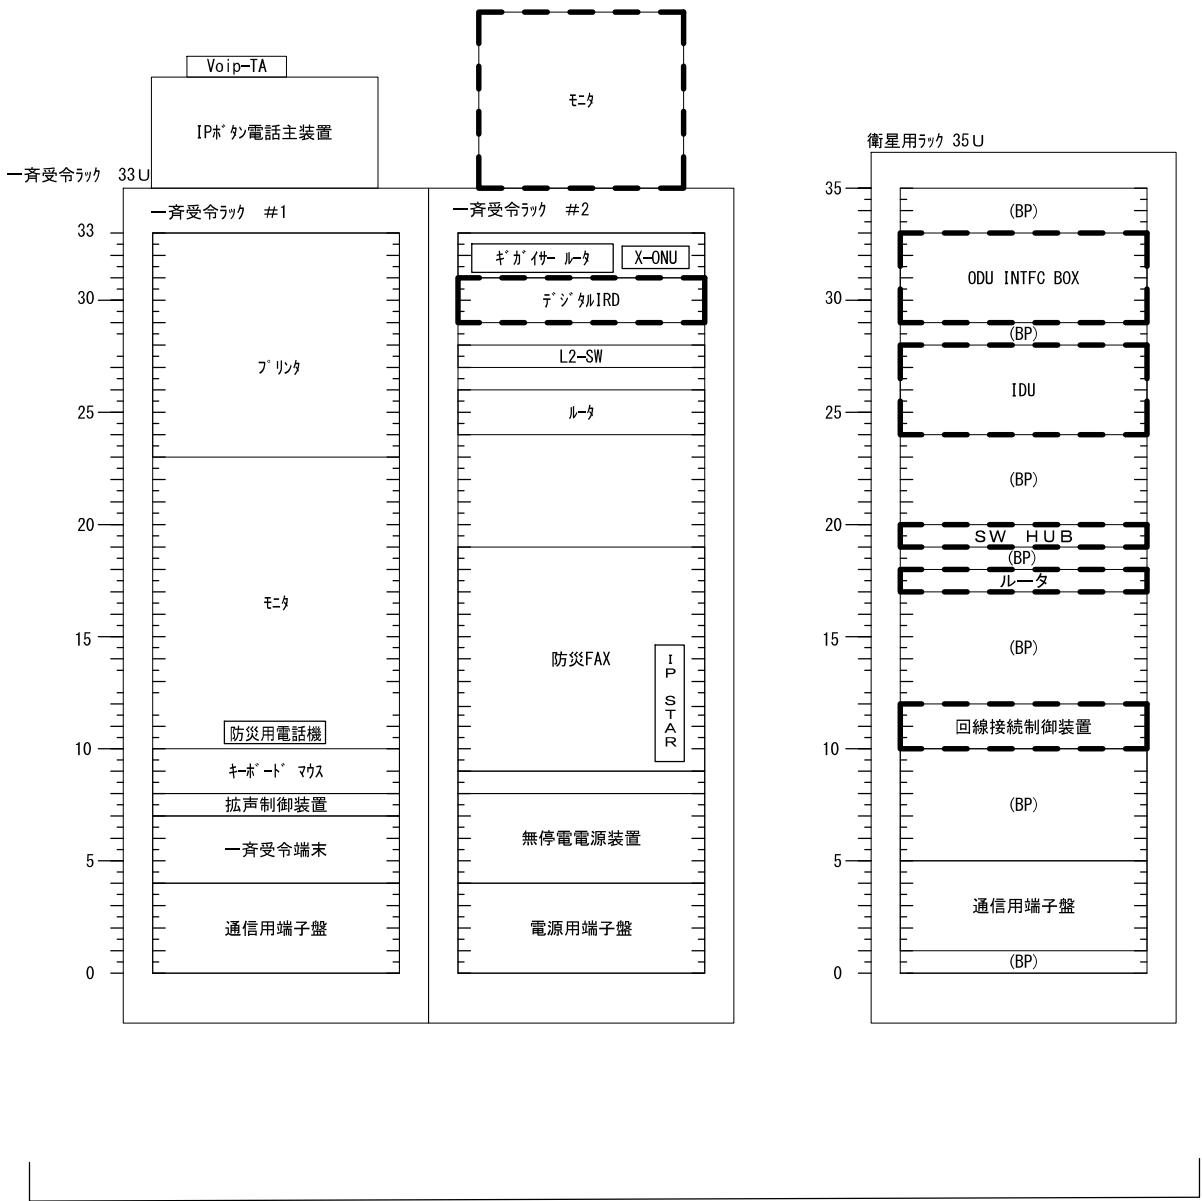

既設

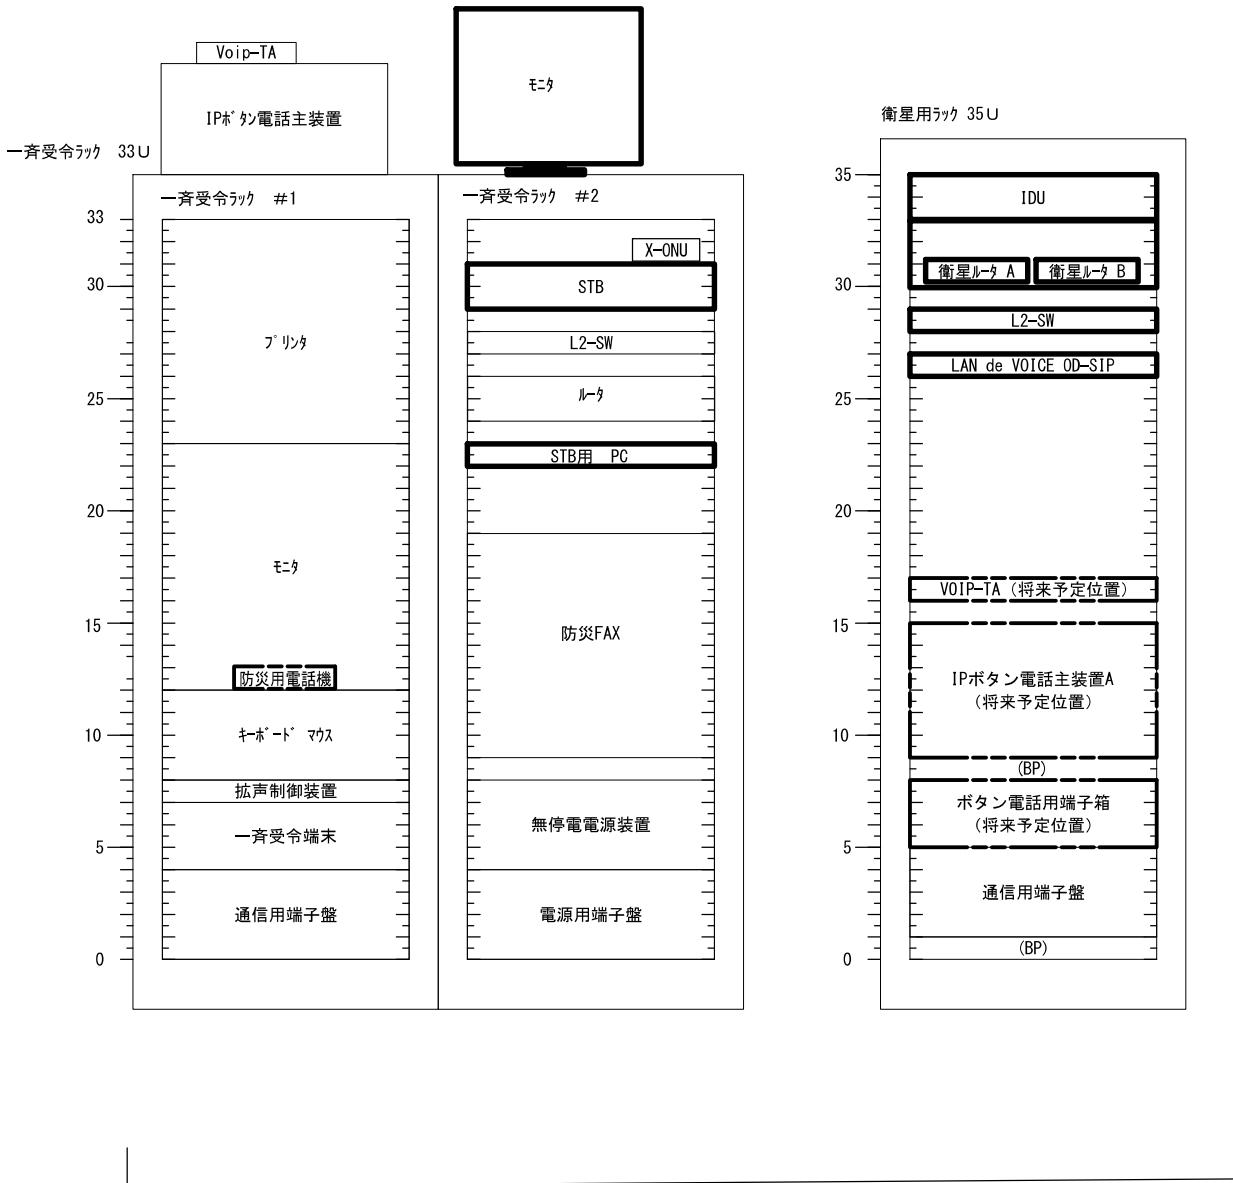


更新後

凡例


- 新設機材
- 既設機材
- 撤去機材

			承認		設計		担当		作図		R3.3.31
											作成日
1		初版発行	名称	和歌山県総合防災情報システム（衛星系、映像系その他付帯設備）設計業務							
版	年月日	記事		3-22 日高川町 架実装図（参考）							
（一財）日本消防設備安全センター			尺度	—	図番	3-22-08					

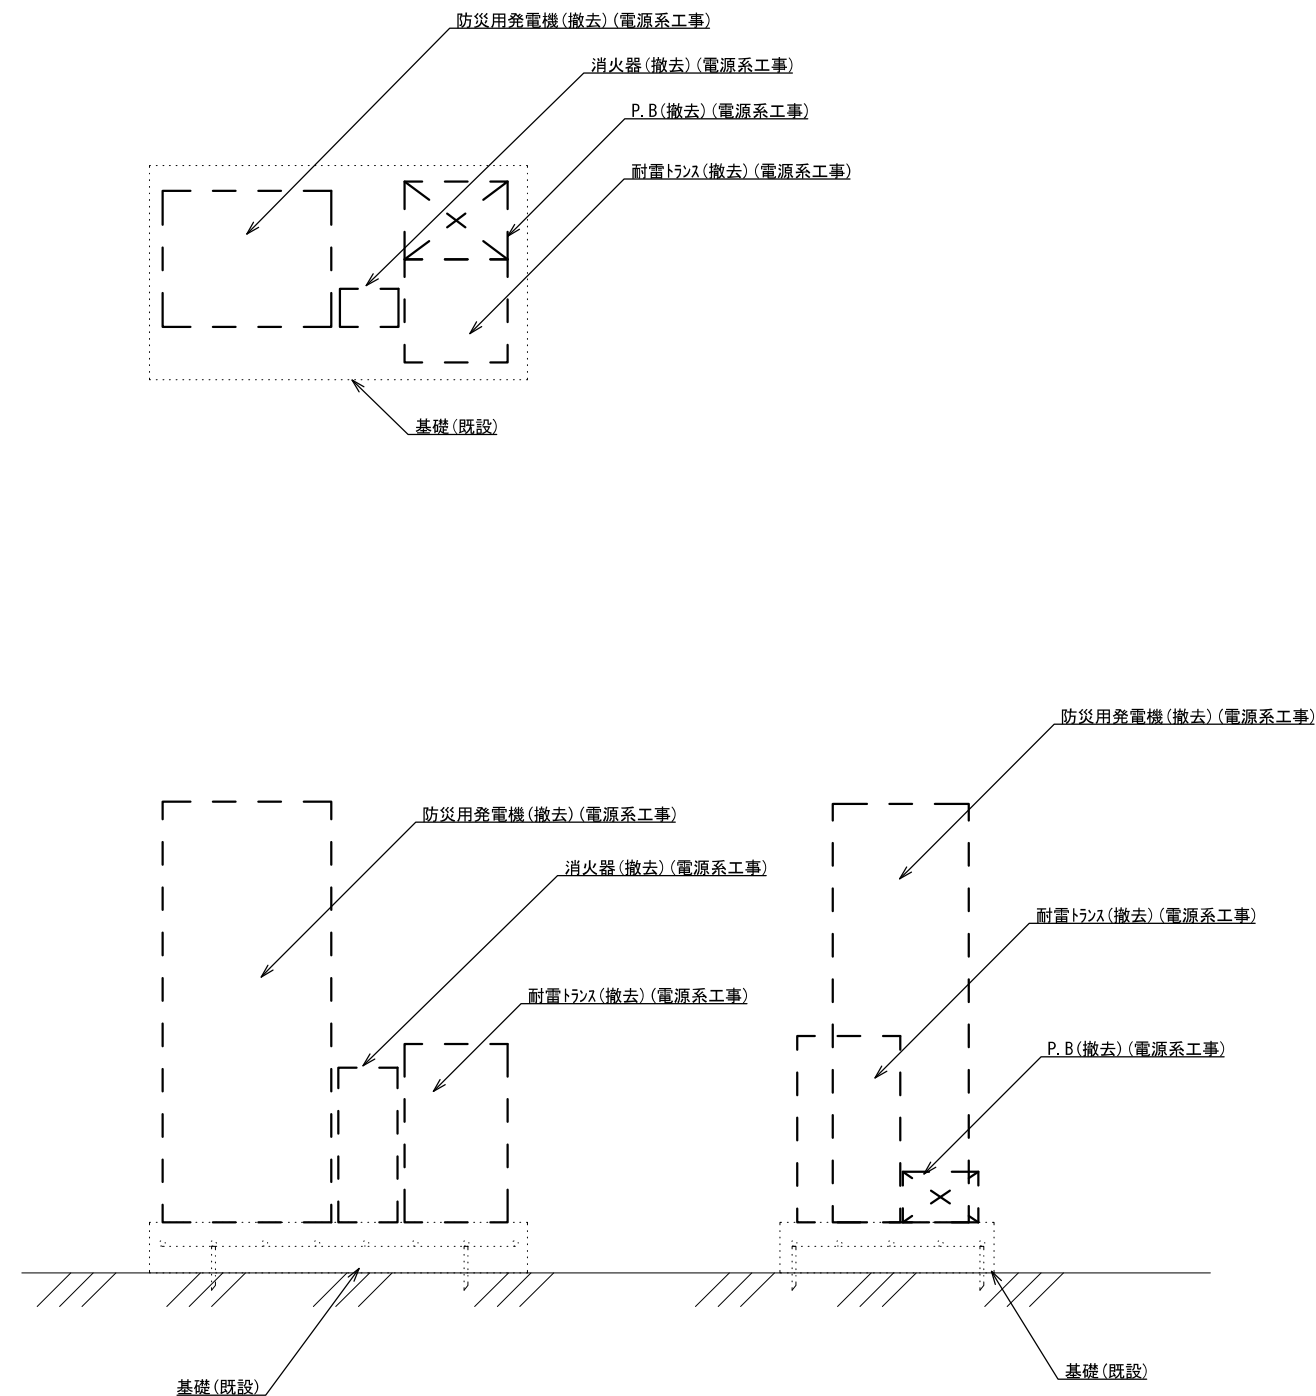



防災発電機・耐雷トランス(撤去)(電源系工事) 1/30
(屋上)

			承認		設計		担当		作図		R3.3.31
											作成日
1		初版発行		名称	和歌山県総合防災情報システム（衛星系、映像系その他付帯設備）設計業務						
版	年 月 日	記 事	3-22 日高川町 発電機撤去図								
(一財) 日本消防設備安全センター			尺度		—	図番	3-22-09				

 


			承認		設計		担当		作図		R3.3.31
											作成日
1		初版発行		名称	和歌山県総合防災情報システム（衛星系、映像系その他付帯設備）設計業務						
版	年 月 日	記 事	3-22 日高川町 配線系統図（通信）								
（一財）日本消防設備安全センター			尺度	—	図番	3-22-10					

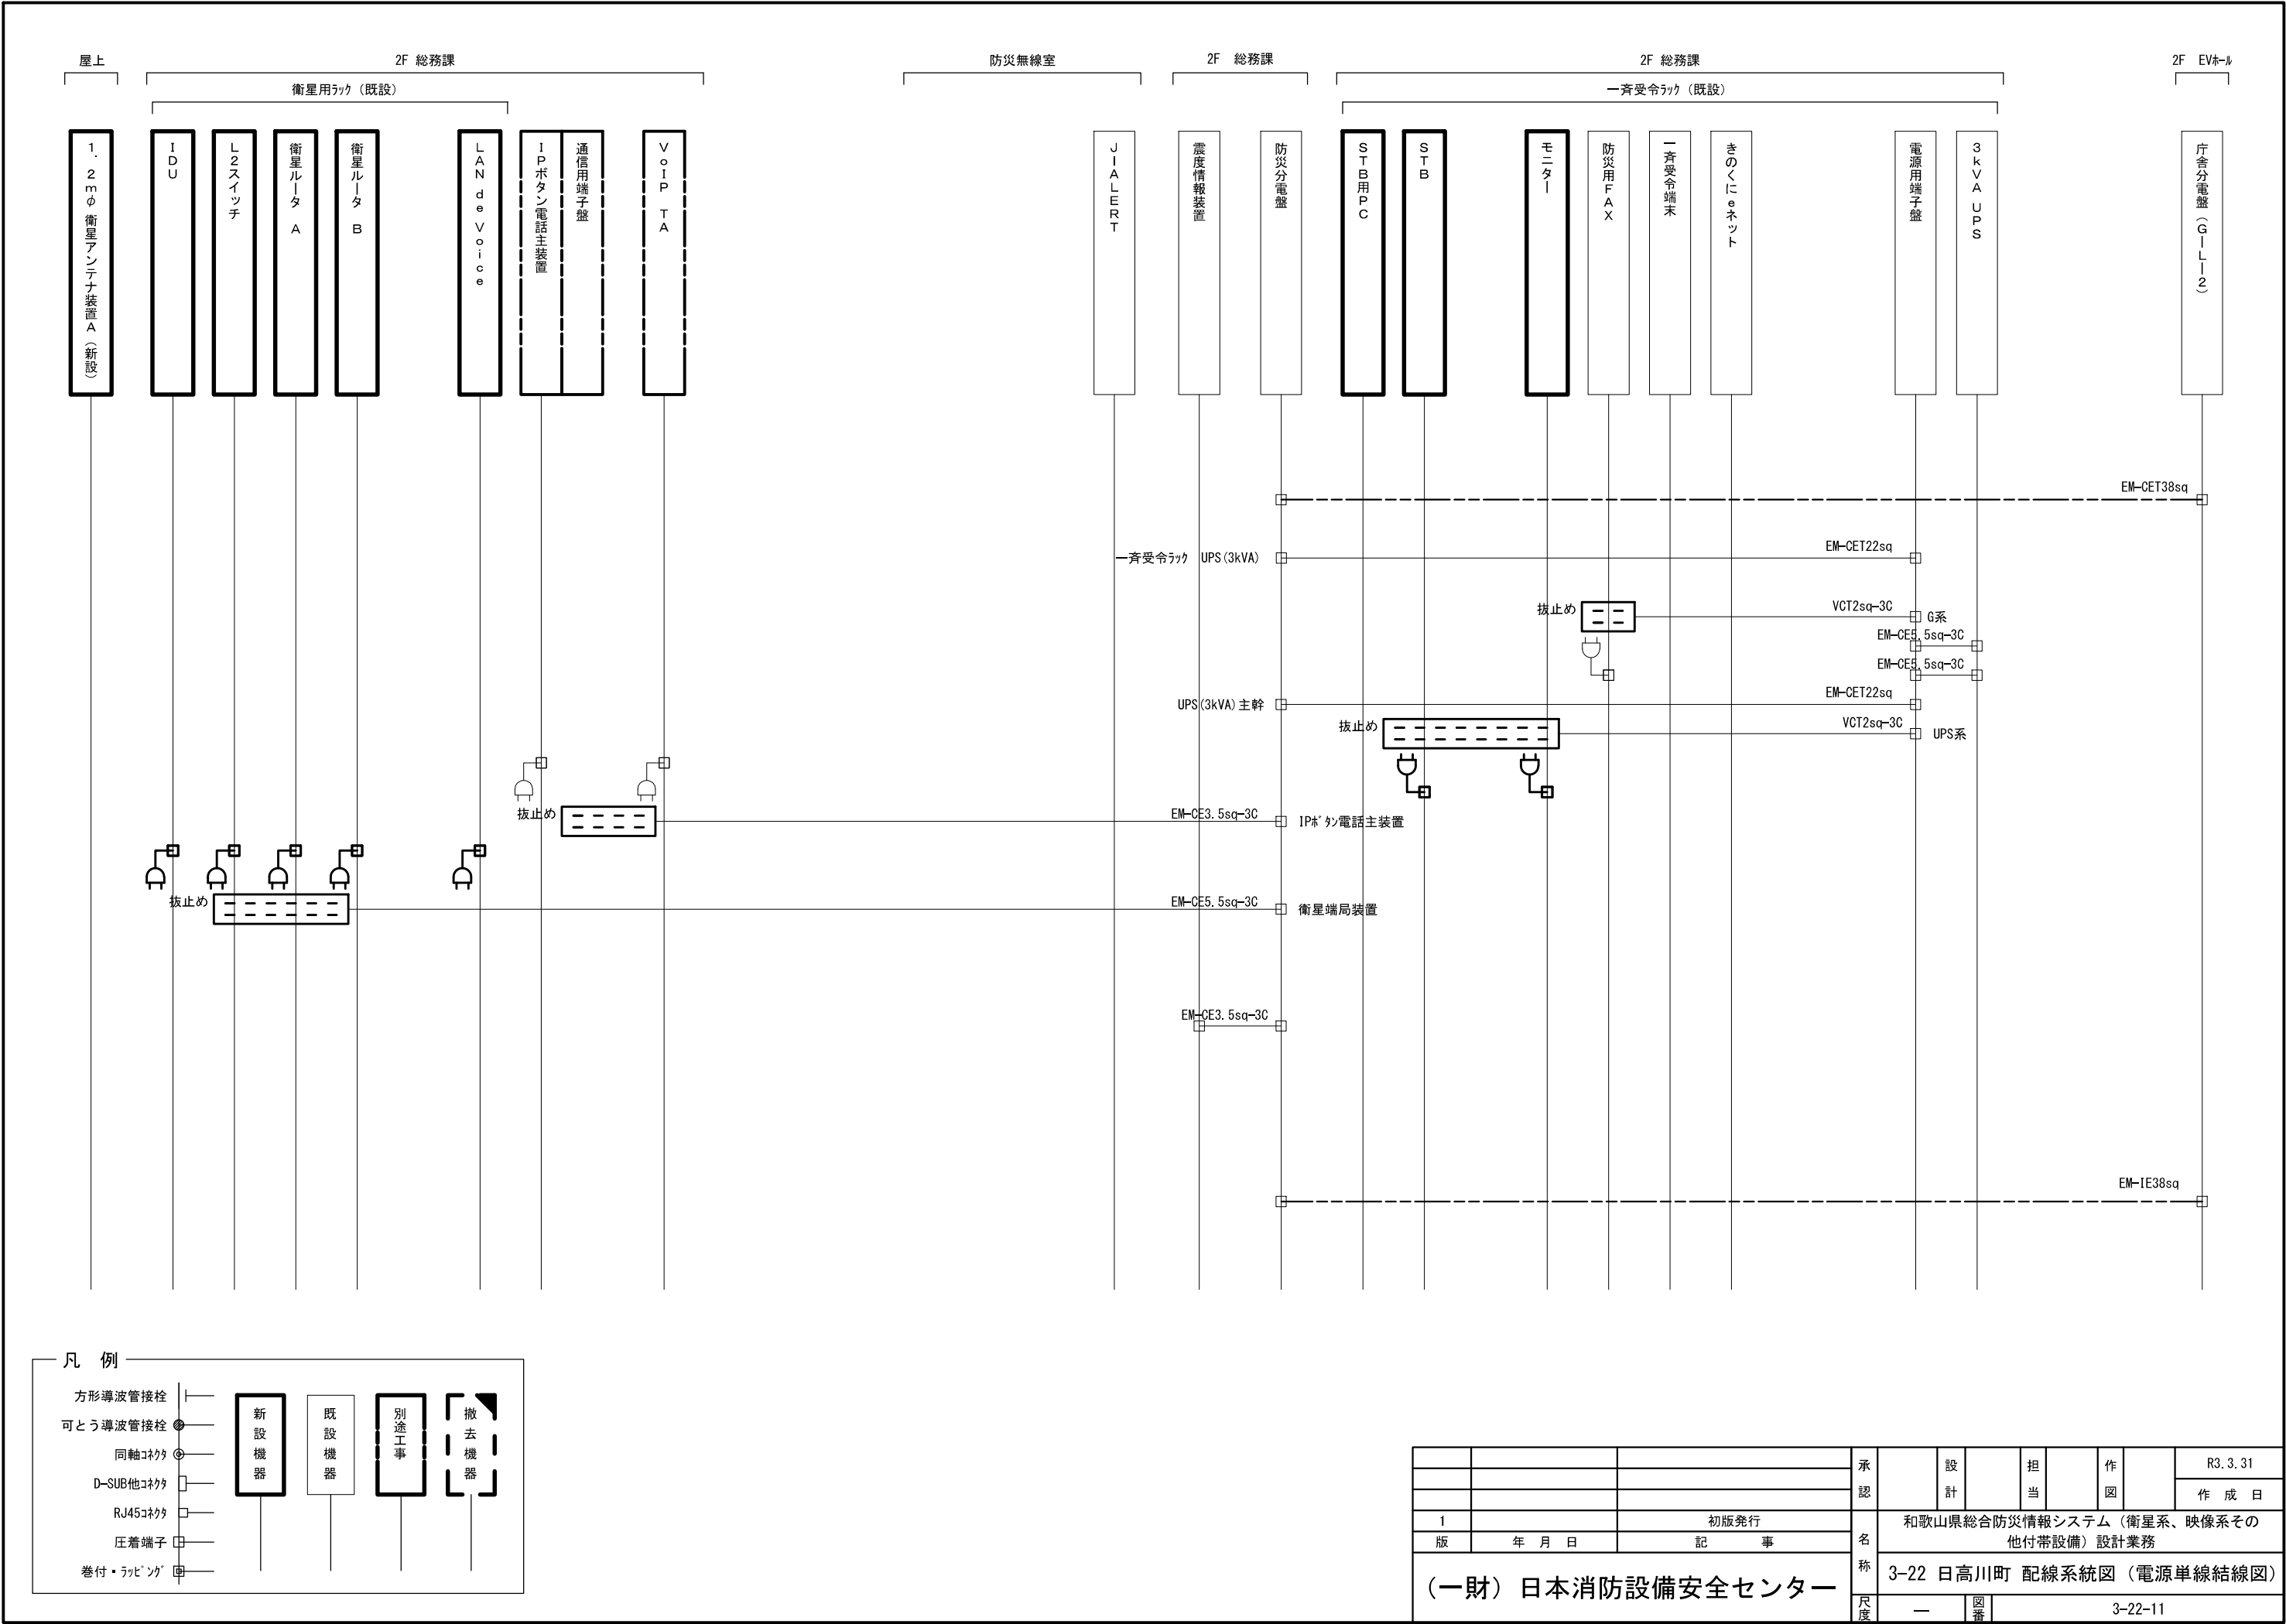

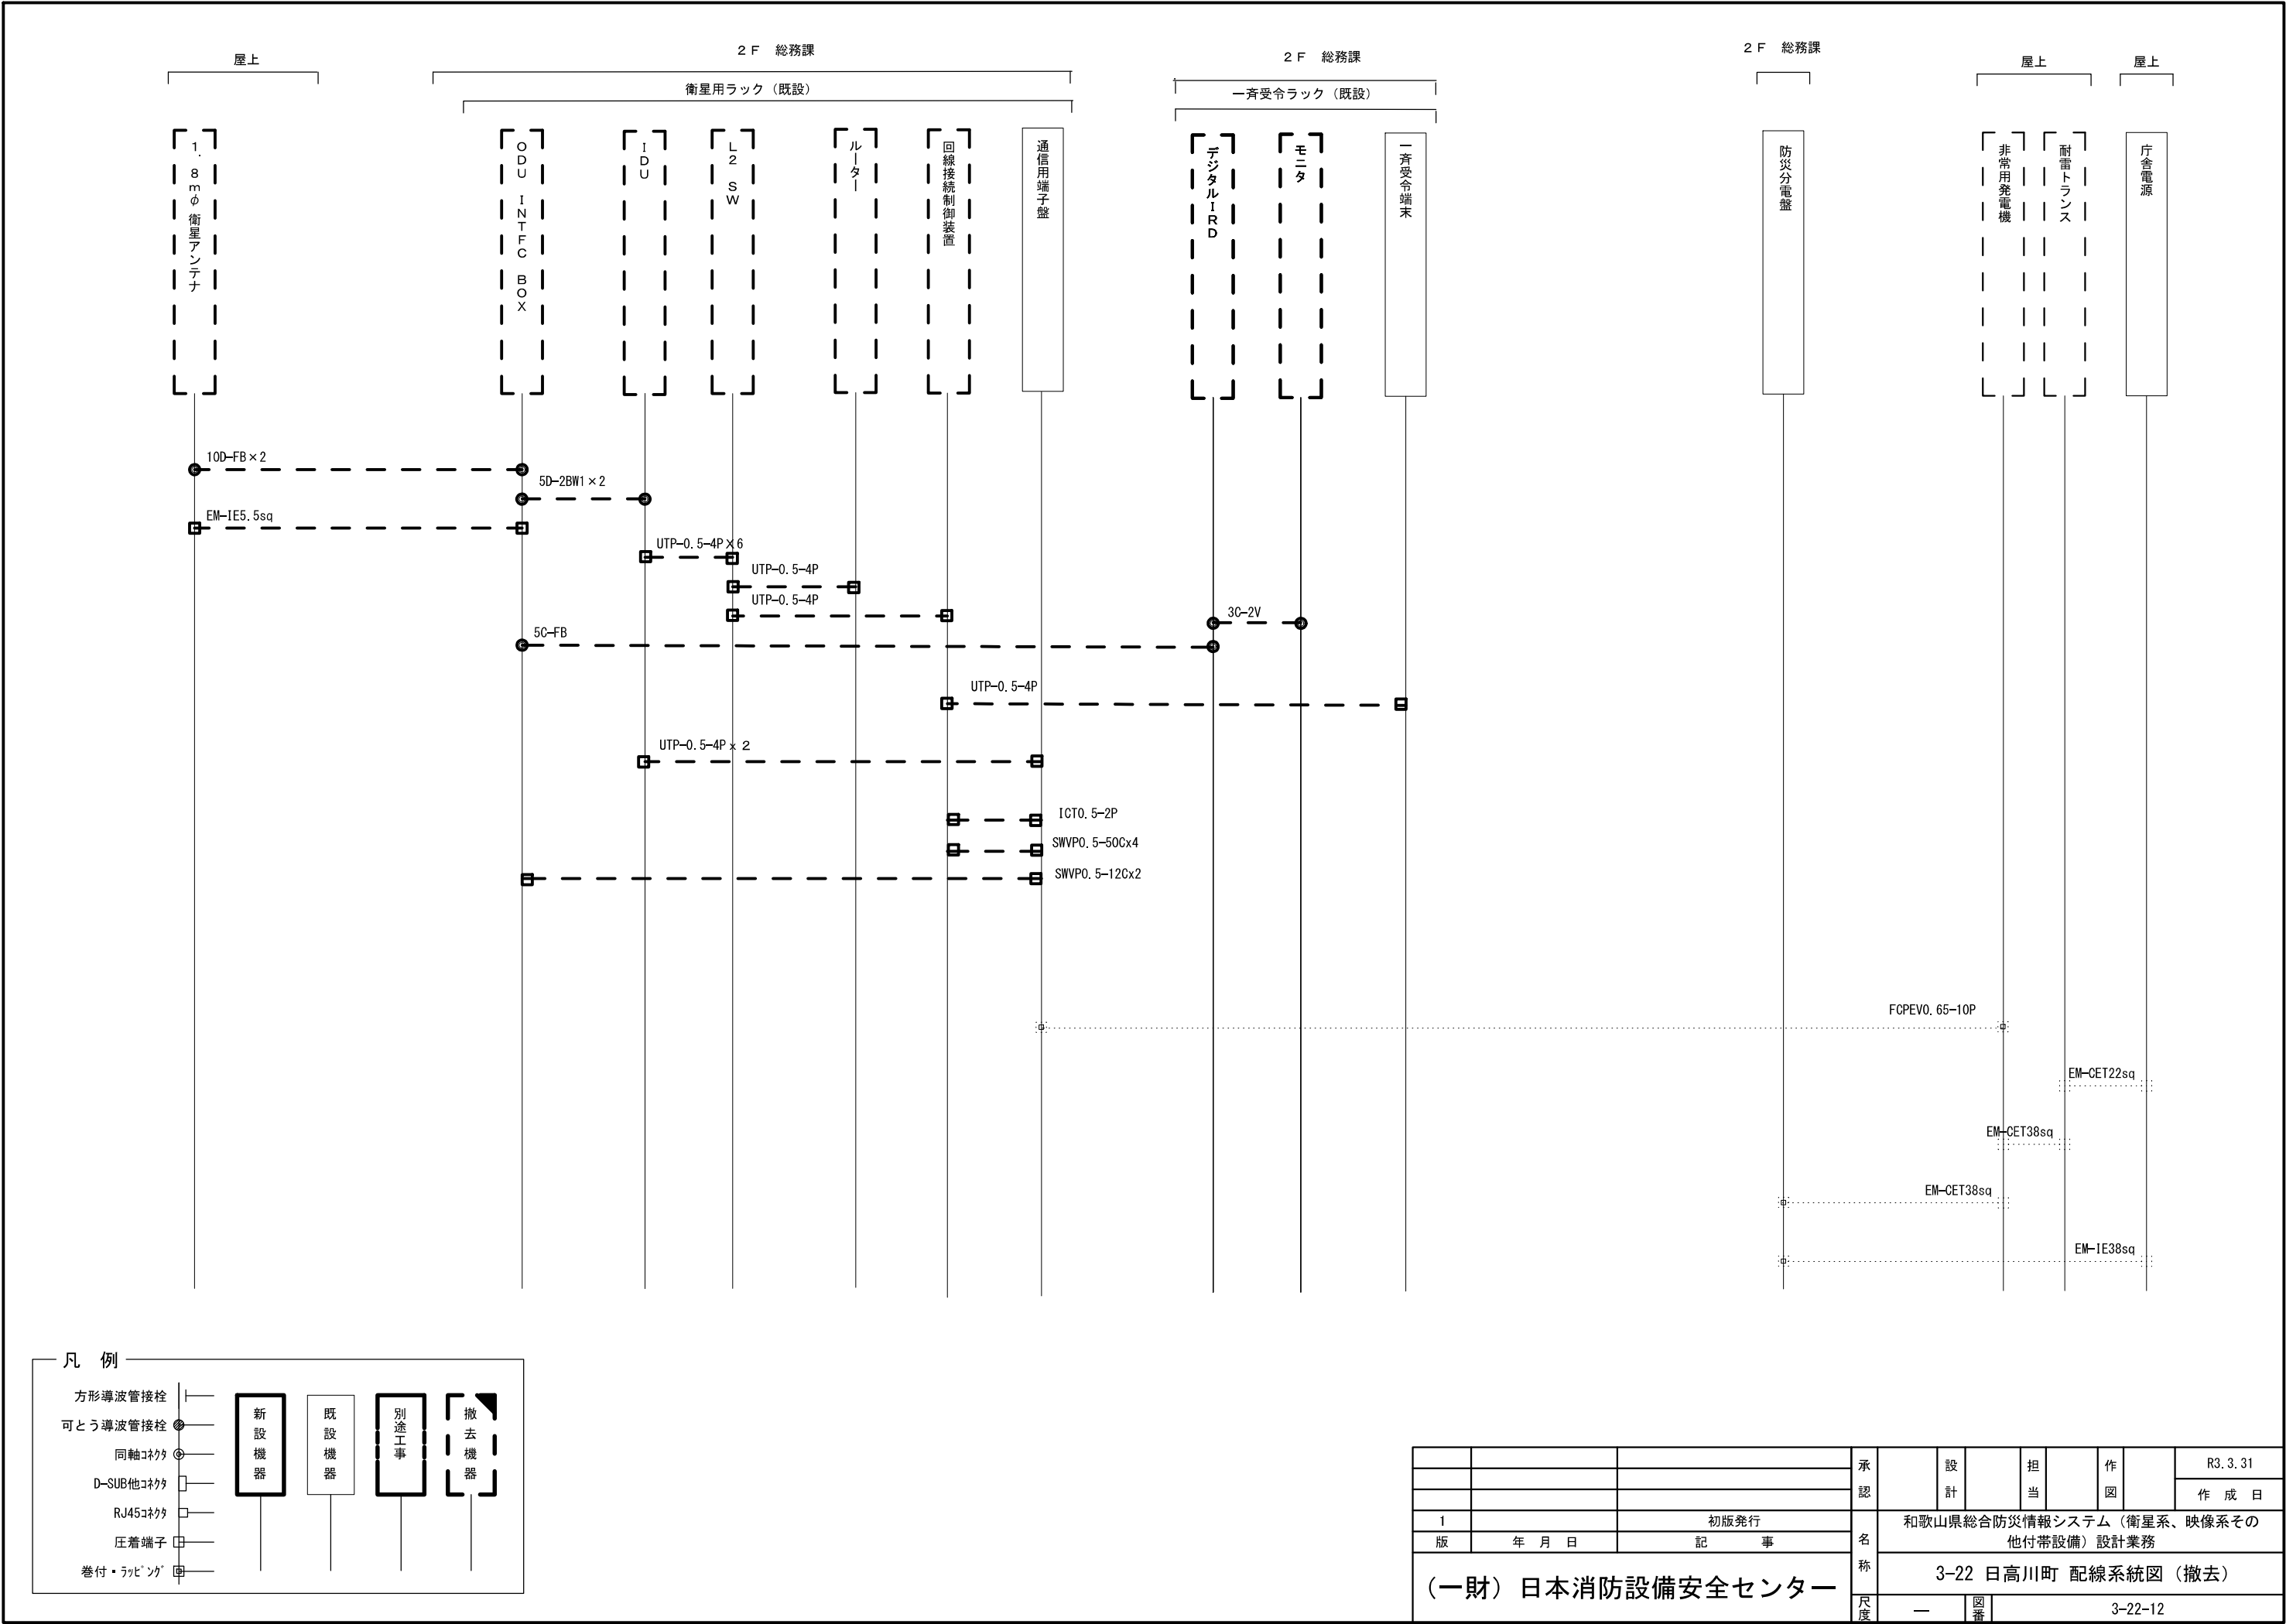


3-23 白浜町

[illegible][illegible]

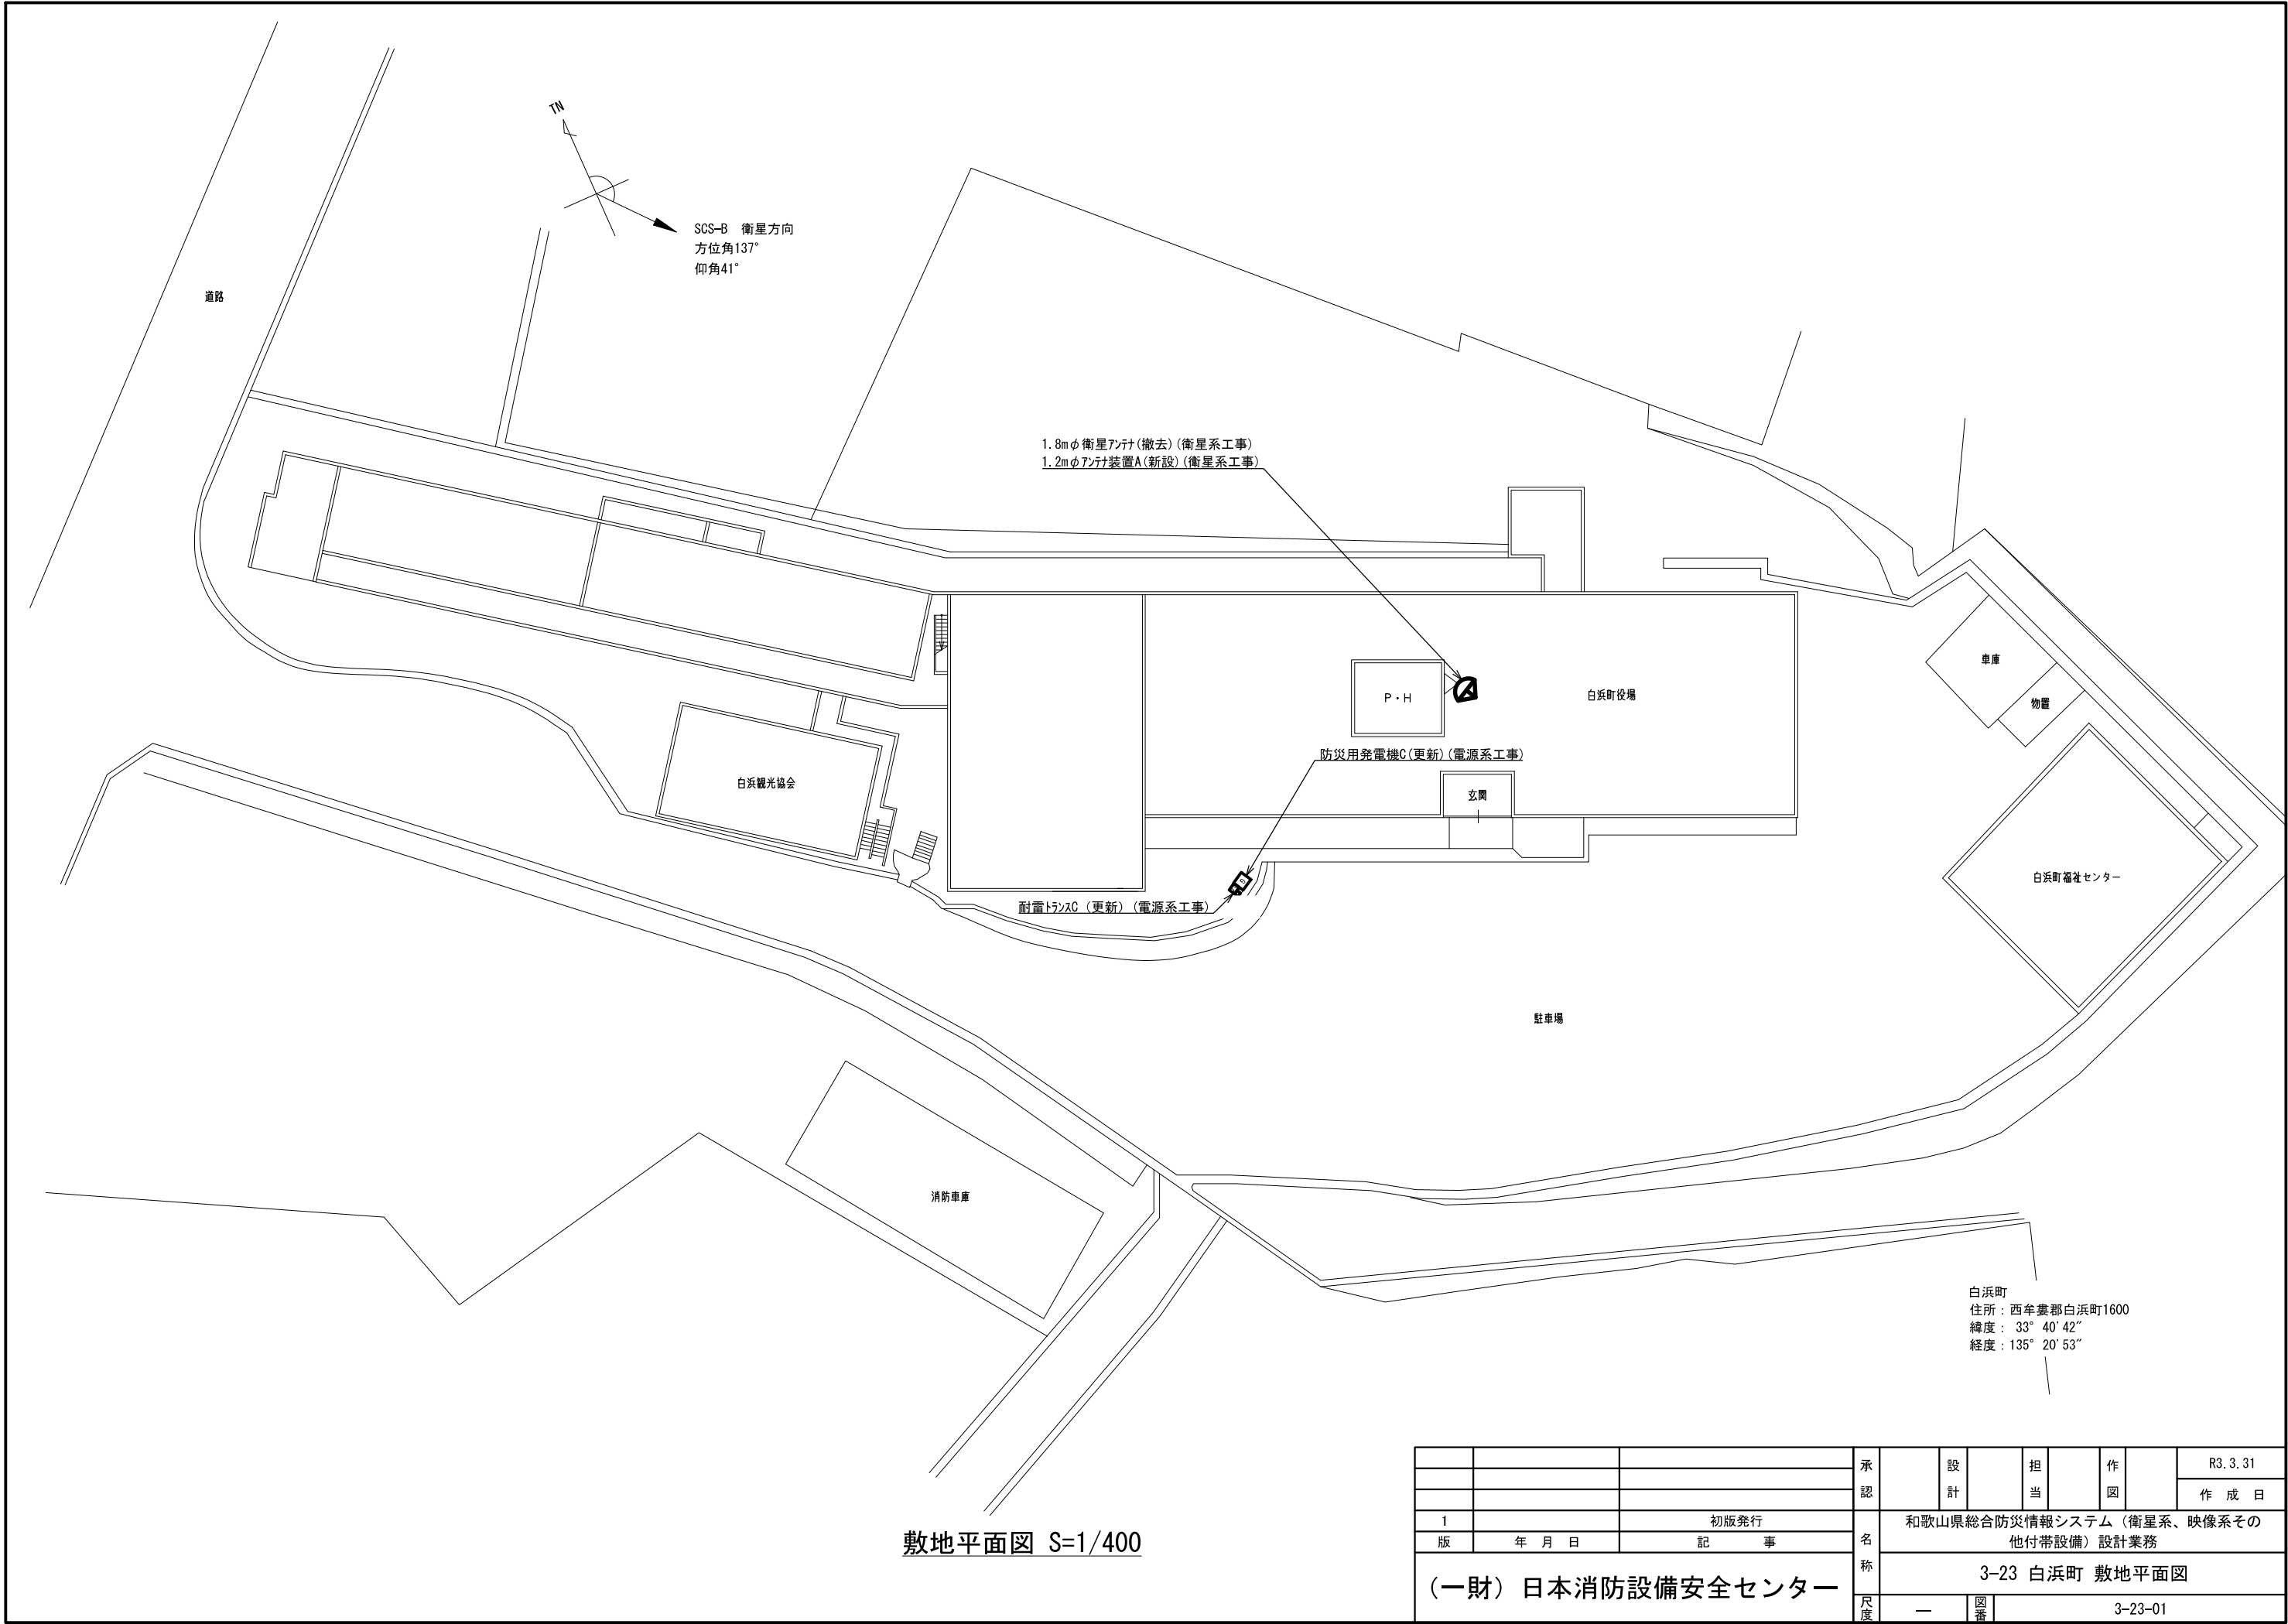


敷地平面図 S=1/400

			承認		設計		担当		作図	R3.3.31
										作成日
1			名称	和歌山県総合防災情報システム（衛星系、映像系その他付帯設備）設計業務						
版	年 月 日			3-23 白浜町 敷地平面図						
(一財) 日本消防設備安全センター				尺度	—	図番	3-23-01			

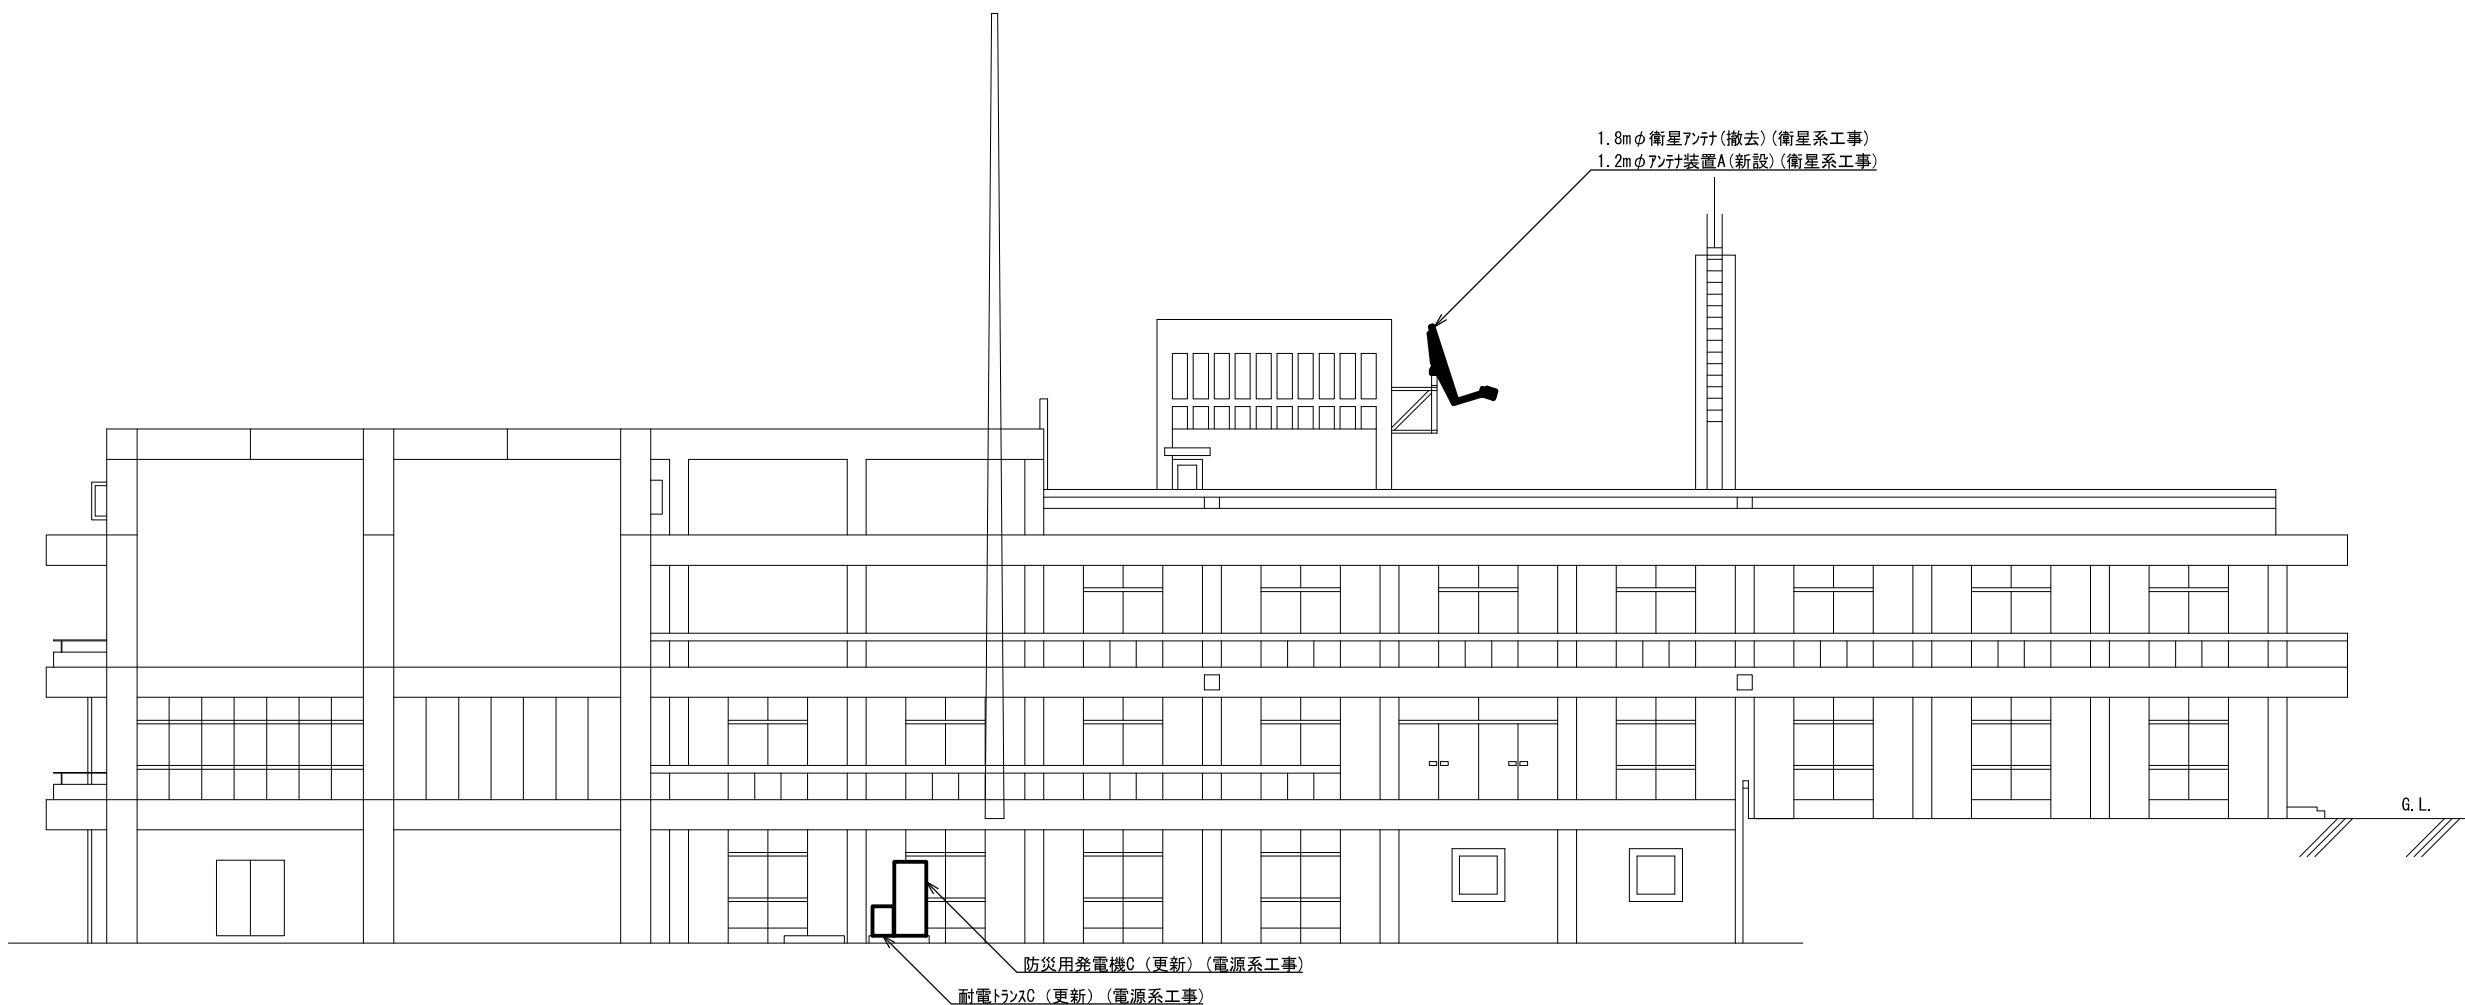


南側 立面図 S=1/200

			承認		設計		担当		作図		R3.3.31
											作成日
1		初版発行	名称	和歌山県総合防災情報システム（衛星系、映像系その他付帯設備）設計業務							
版	年 月 日	記 事		3-23 白浜町 南側立面図							
(一財) 日本消防設備安全センター			尺度	—	図番	3-23-02					

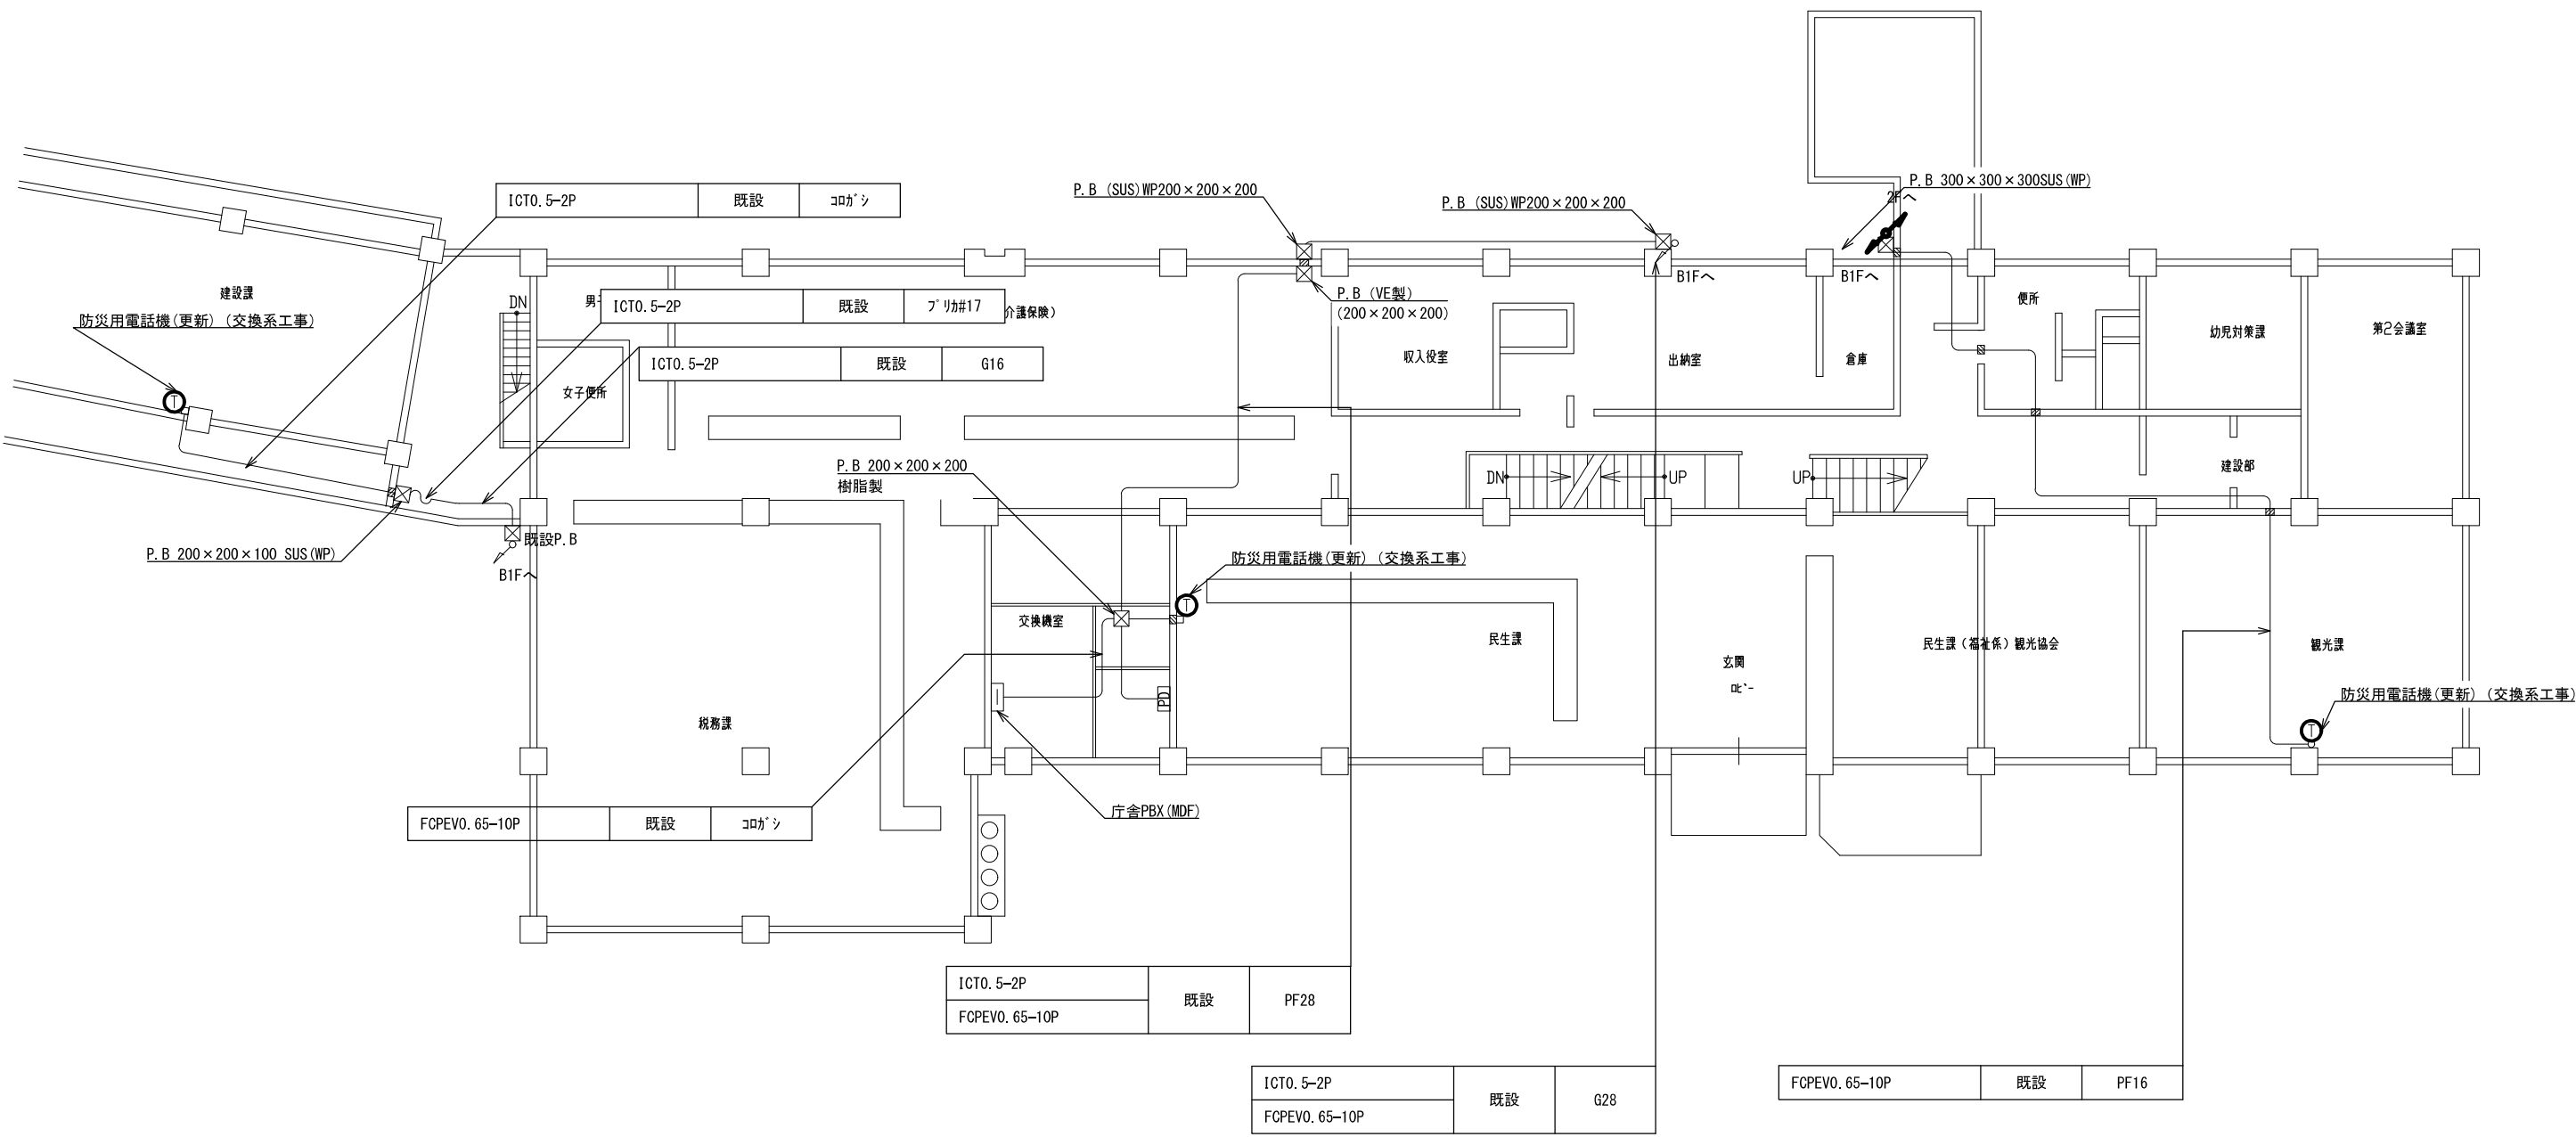

1階 平面図 S=1/200

			承認		設計		担当		作図		R3.3.31
											作成日
1			名称	和歌山県総合防災情報システム（衛星系、映像系その他付帯設備）設計業務							
版	年月日		尺度	3-23 白浜町 1階平面図							
(一財) 日本消防設備安全センター			図番	3-23-04							

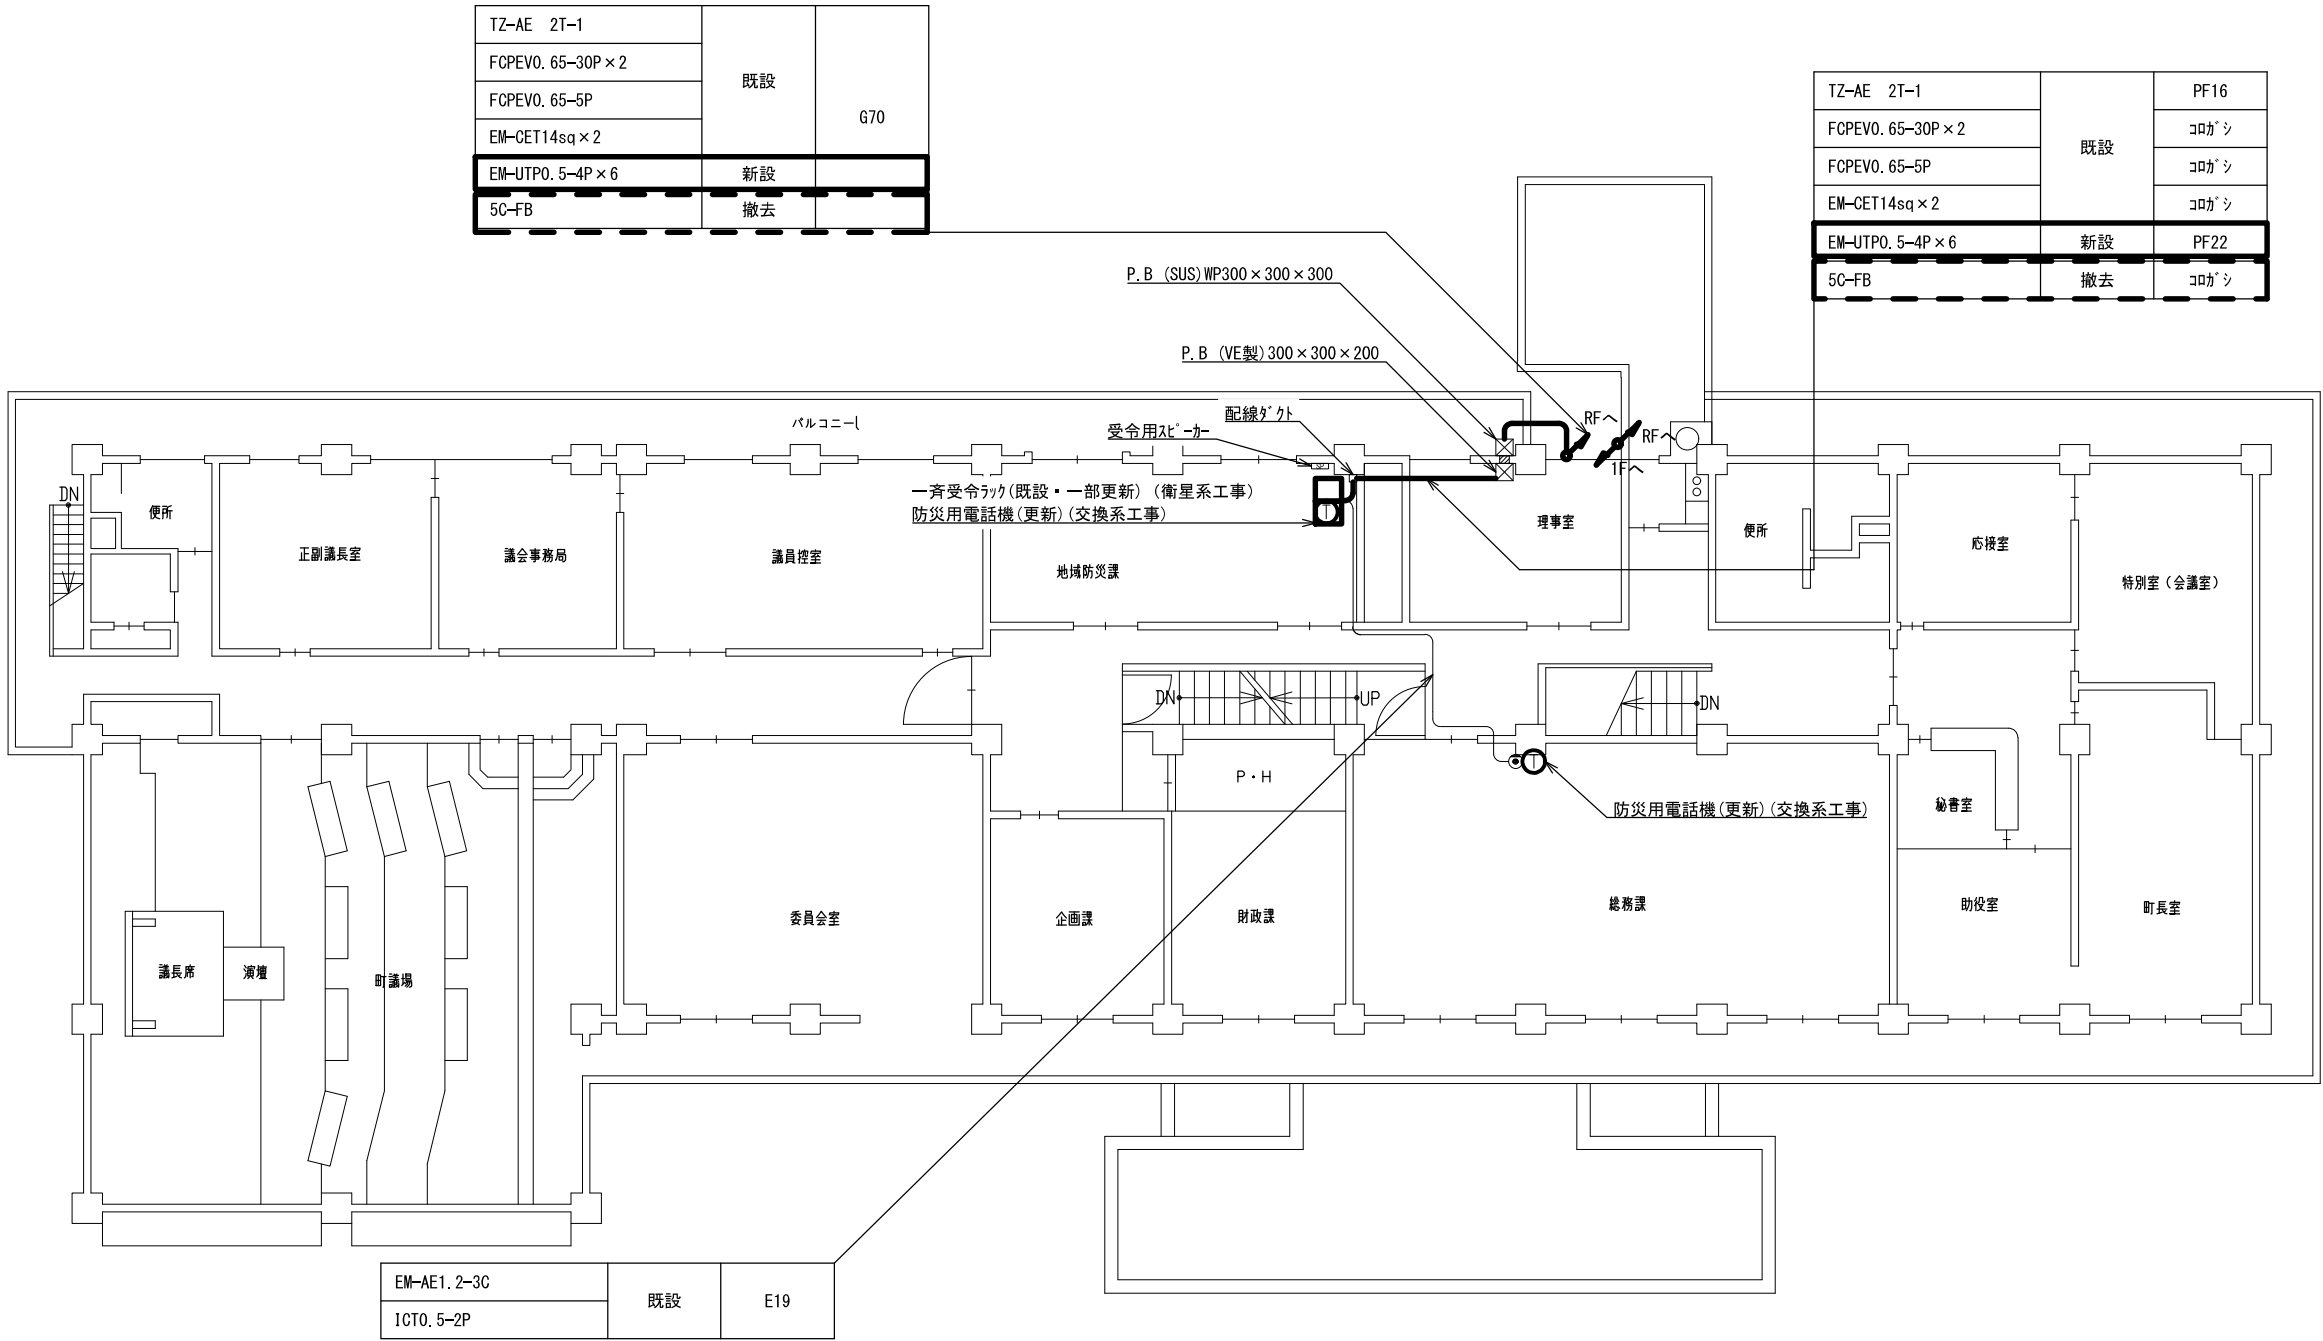


2階 平面図 S=1/200

			承認		設計		担当		作図		R3.3.31
											作成日
1		初版発行	名称	和歌山県総合防災情報システム（衛星系、映像系その他付帯設備）設計業務							
版	年月日	記事		3-23 白浜町 2階平面図							
(一財) 日本消防設備安全センター			尺度	—	図番	3-23-05					

10D-FB × 2	撤去	G54
EM-IE5. 5sq		
S-10C-FB × 2	新設	G54
EM-IE5. 5sq		
FCPEV0. 65-5P	既設	G54
TZ-AE 2T-1		

10D-FB × 2	撤去	G70
EM-IE5. 5sq		
S-10C-FB × 2	新設	G70
EM-IE5. 5sq		
FCPEV0. 65-30P × 2	既設	G36
EM-UTP0. 5-4P × 6	新設	G36
5C-FB	撤去	G36


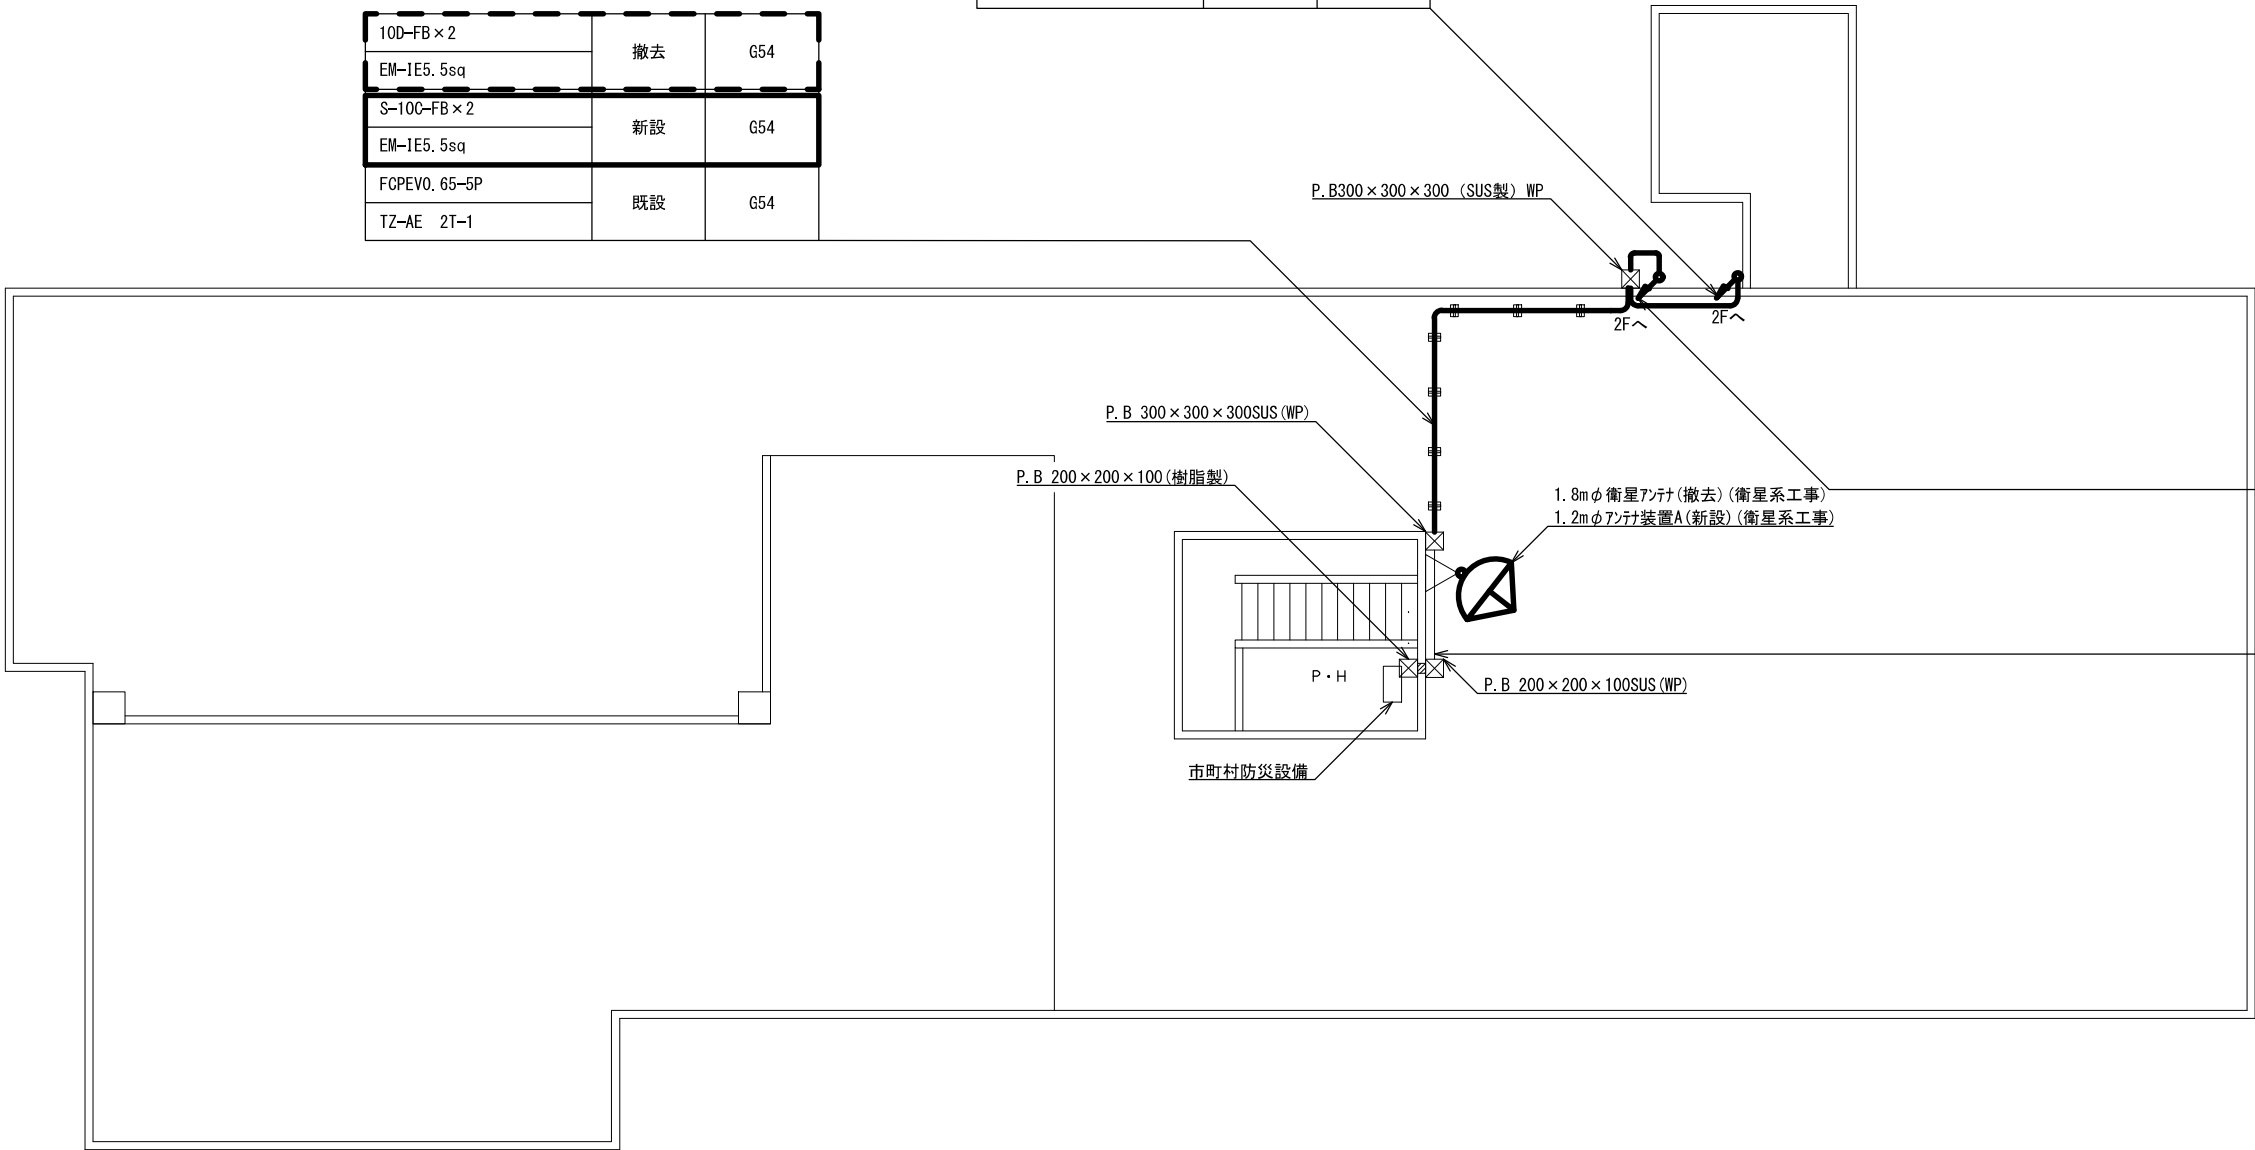


FCPEV0. 65-5P	既設	G70
TZ-AE 2T-1		
FCPEV0. 65-30P × 2		
EM-UTP0. 5-4P × 6	新設	
EM-CET8sq	既設	G36

FCPEV0. 65-5P	既設	G28
TZ-AE 2T-1		


屋上 平面図 S=1/200

			承認		設計		担当		作図		R3. 3. 31
											作成日
1			名称	和歌山県総合防災情報システム（衛星系、映像系その他付帯設備）設計業務							
版	年 月 日			3-23 白浜町 屋上平面図							
(一財) 日本消防設備安全センター				尺度	—	図番	3-23-06				

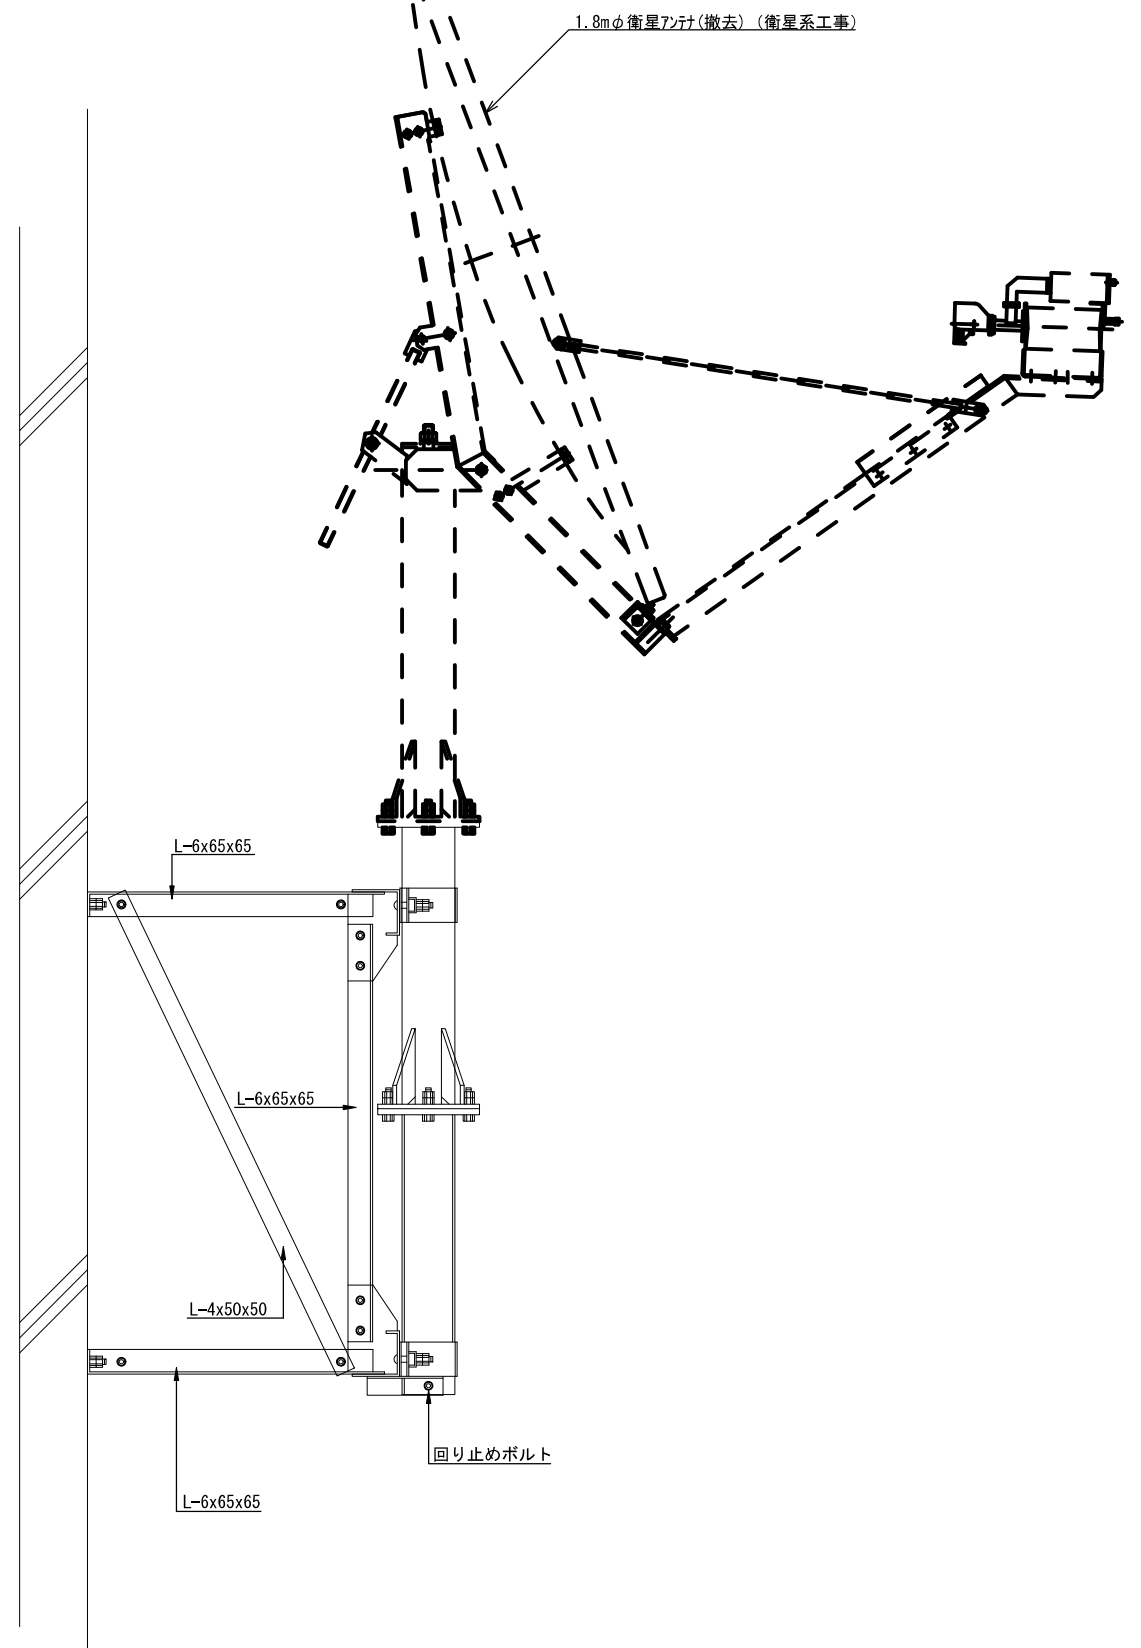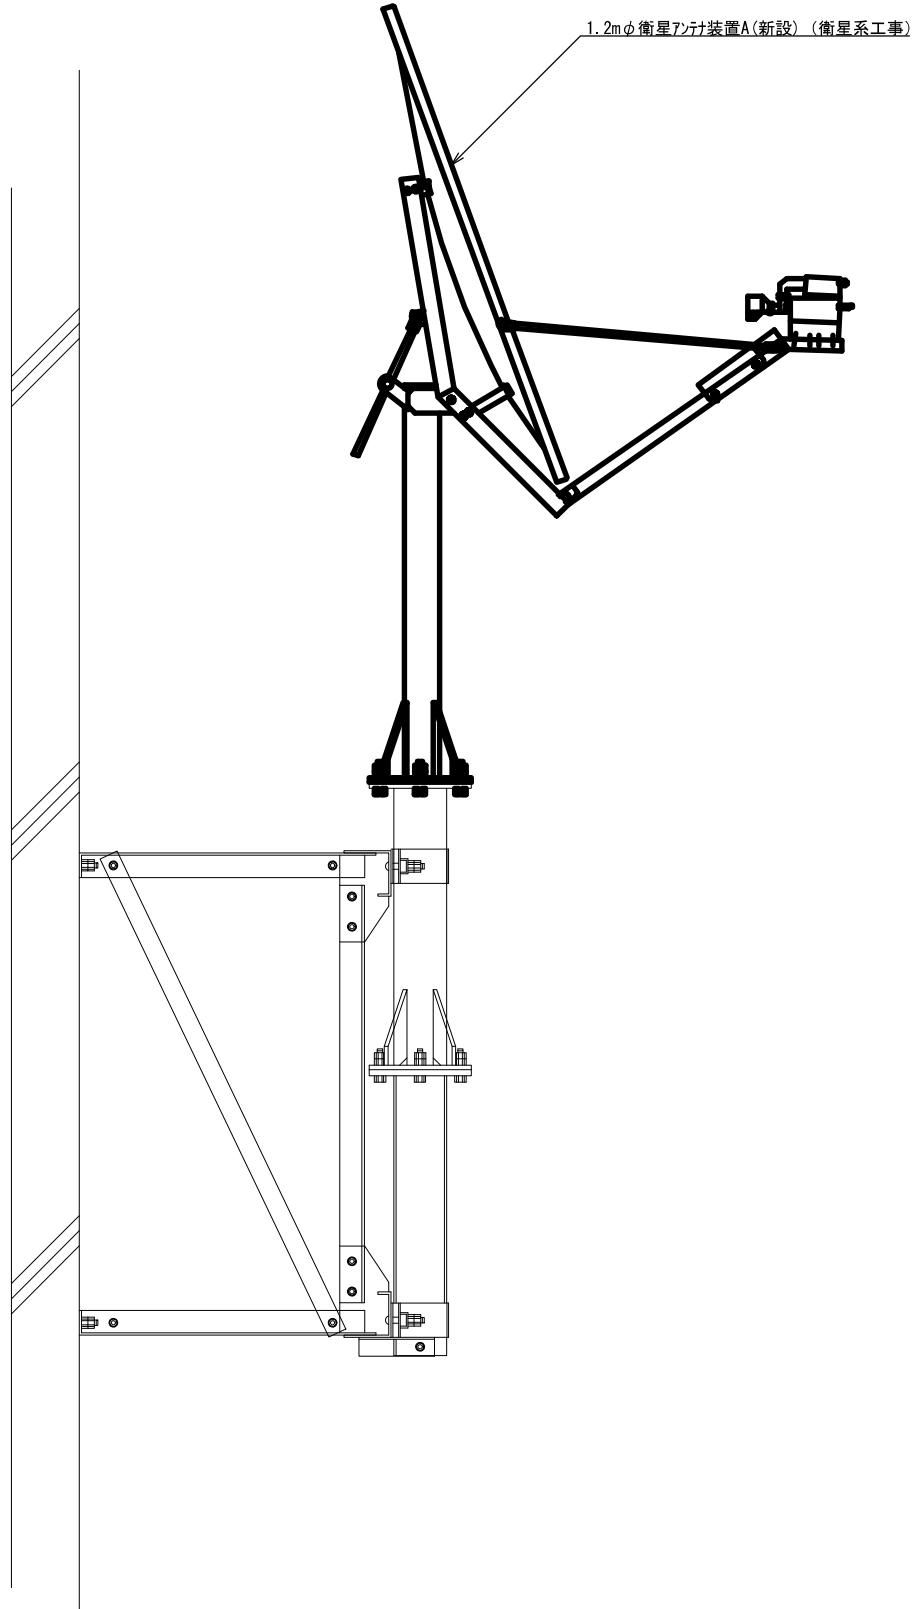

アンテナ取付詳細図(参考図) S=1/20


			承認		設計		担当		作図		R3.3.31
											作成日
1		初版発行	名称	和歌山県総合防災情報システム (衛星系、映像系その他付帯設備) 設計業務							
版	年月日	記事		3-23 白浜町 アンテナ設置図(参考図)							
(一財) 日本消防設備安全センター			尺度	—	図番	3-23-07					

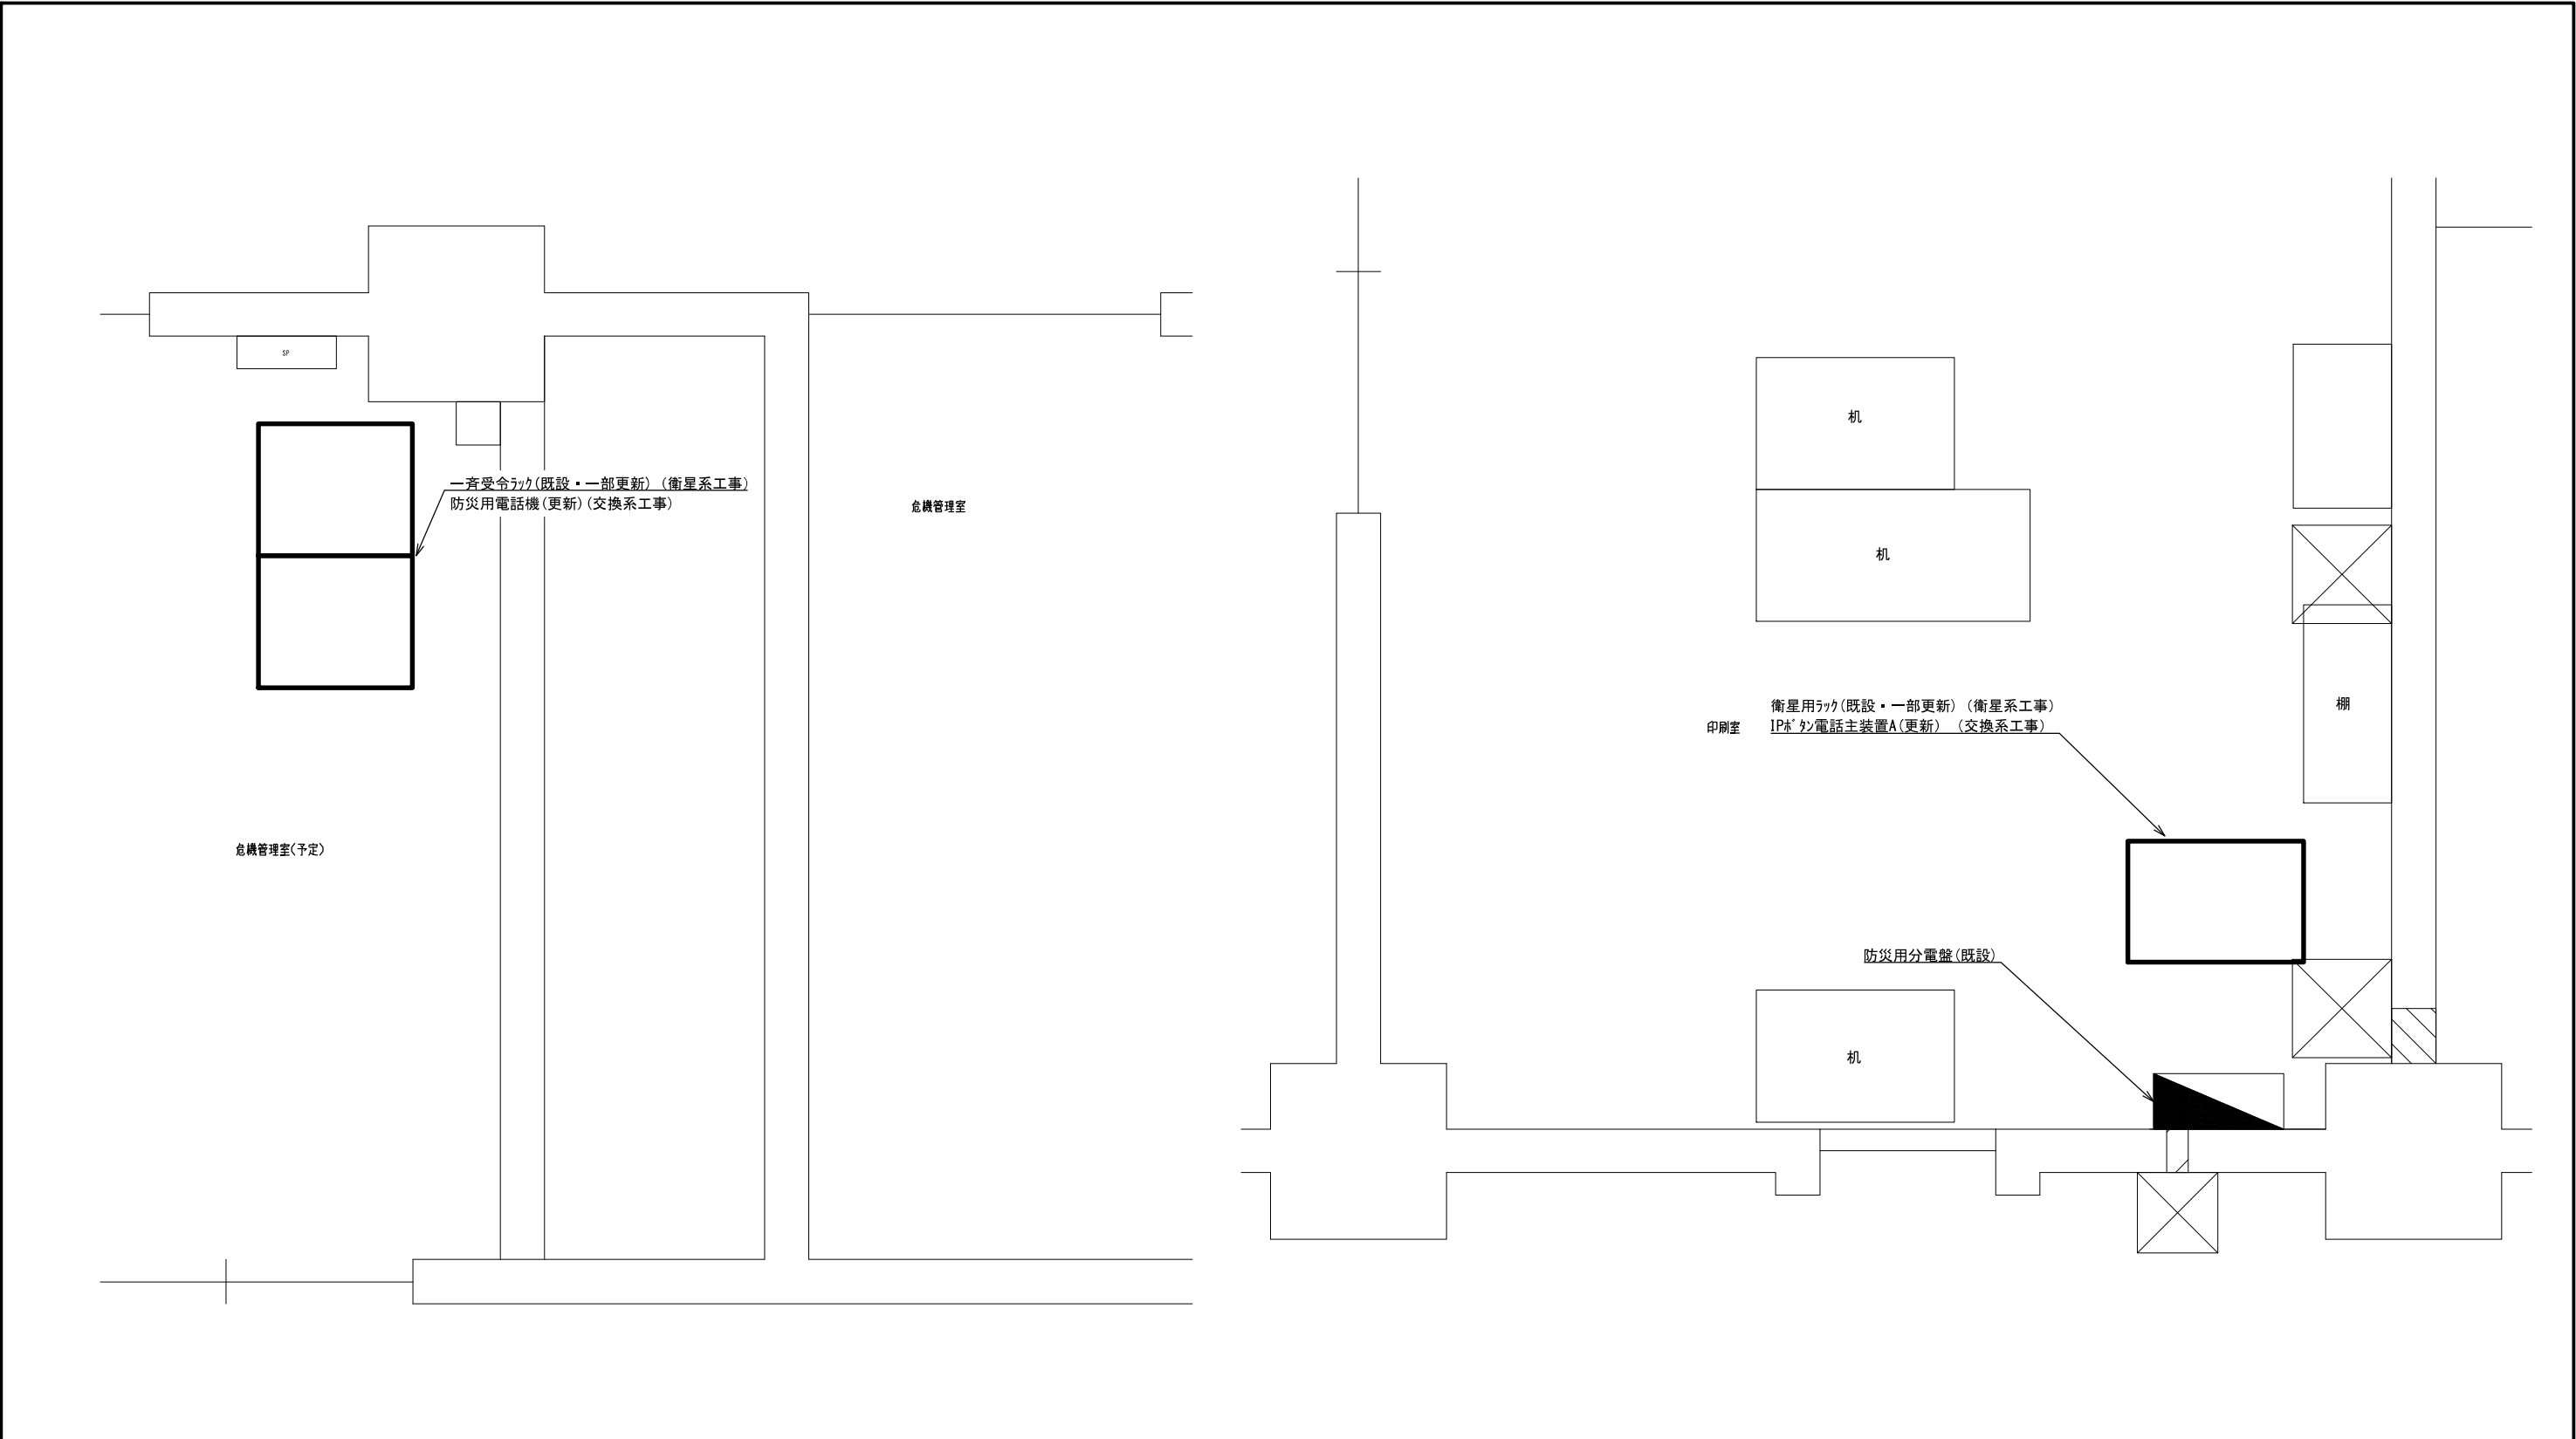


危機管理室 機器配置図 S=1/30

印刷室 機器配置図 S=1/30

			承認		設計		担当		作図		R3.3.31
											作成日
1		初版発行	名称	和歌山県総合防災情報システム（衛星系、映像系その他付帯設備）設計業務							
版	年 月 日	記 事		3-23 白浜町 機器配置図							
(一財) 日本消防設備安全センター			尺度	—	図番	3-23-08					

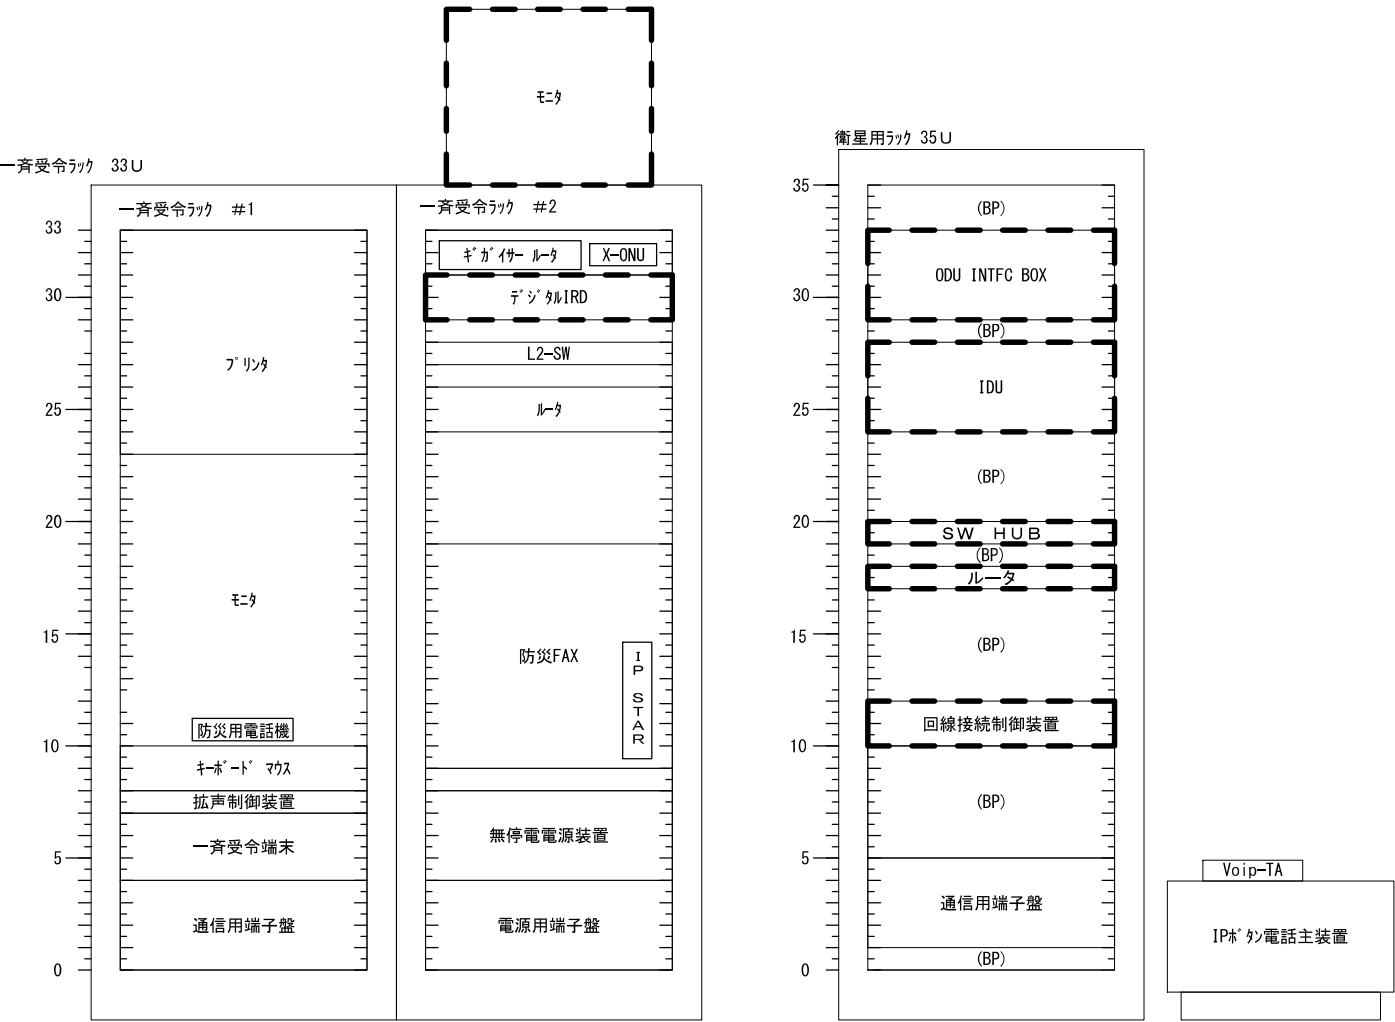

既設

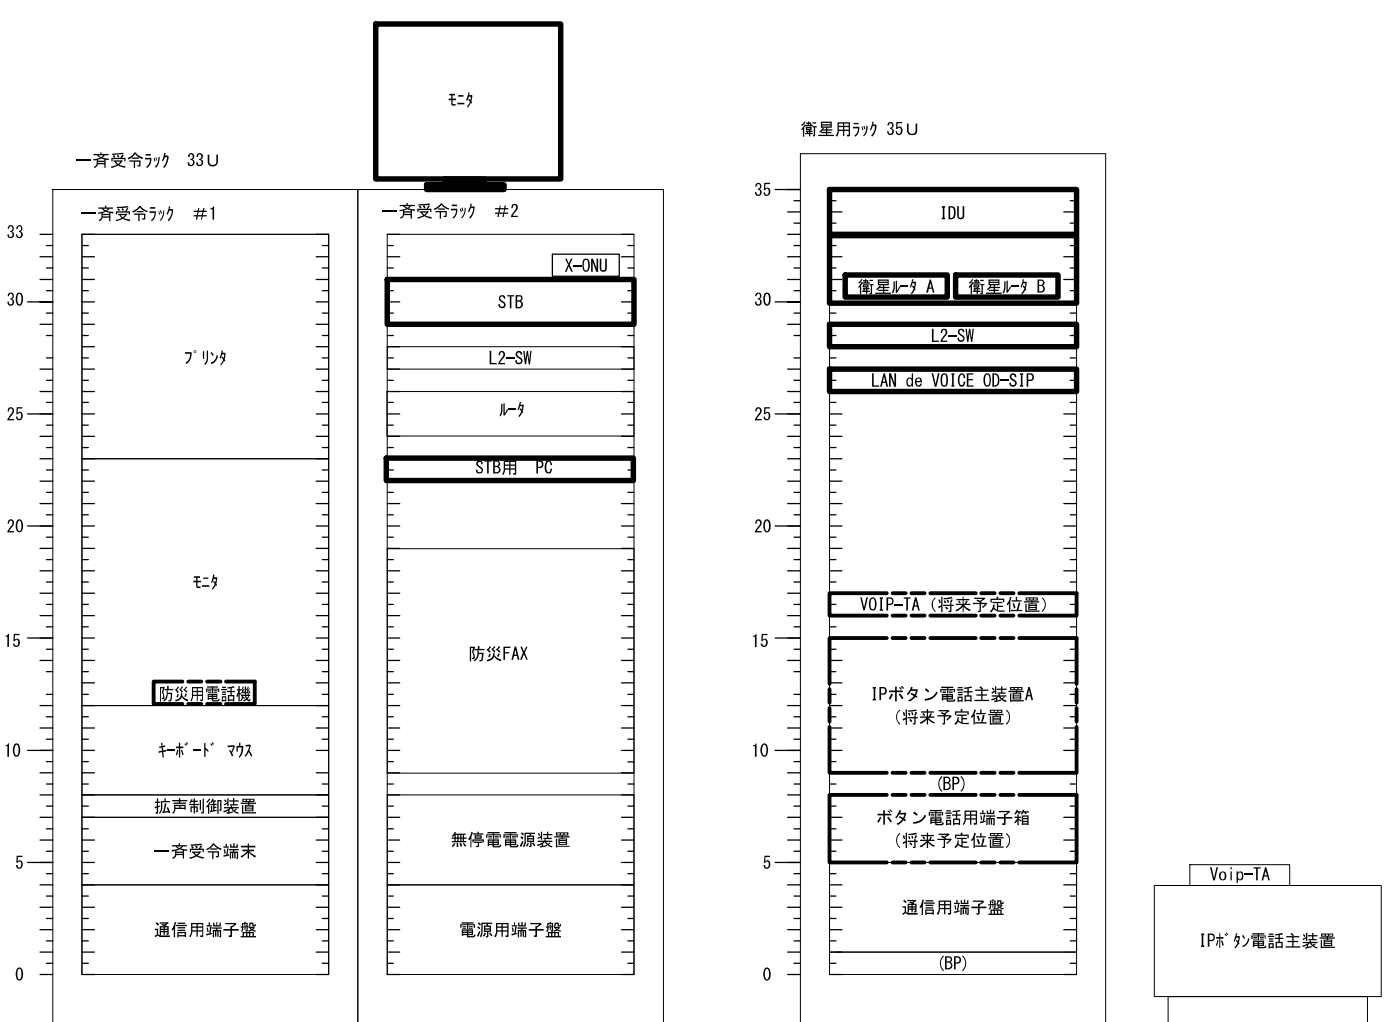

更新後


凡例

新設機材


既設機材

撤去機材

			承認		設計		担当		作図		R3.3.31
											作成日
1		初版発行	名称	和歌山県総合防災情報システム（衛星系、映像系その他付帯設備）設計業務							
版	年月日	記事		3-23 白浜町 架実装図（参考）							
（一財）日本消防設備安全センター			尺度	—	図番	3-23-09					







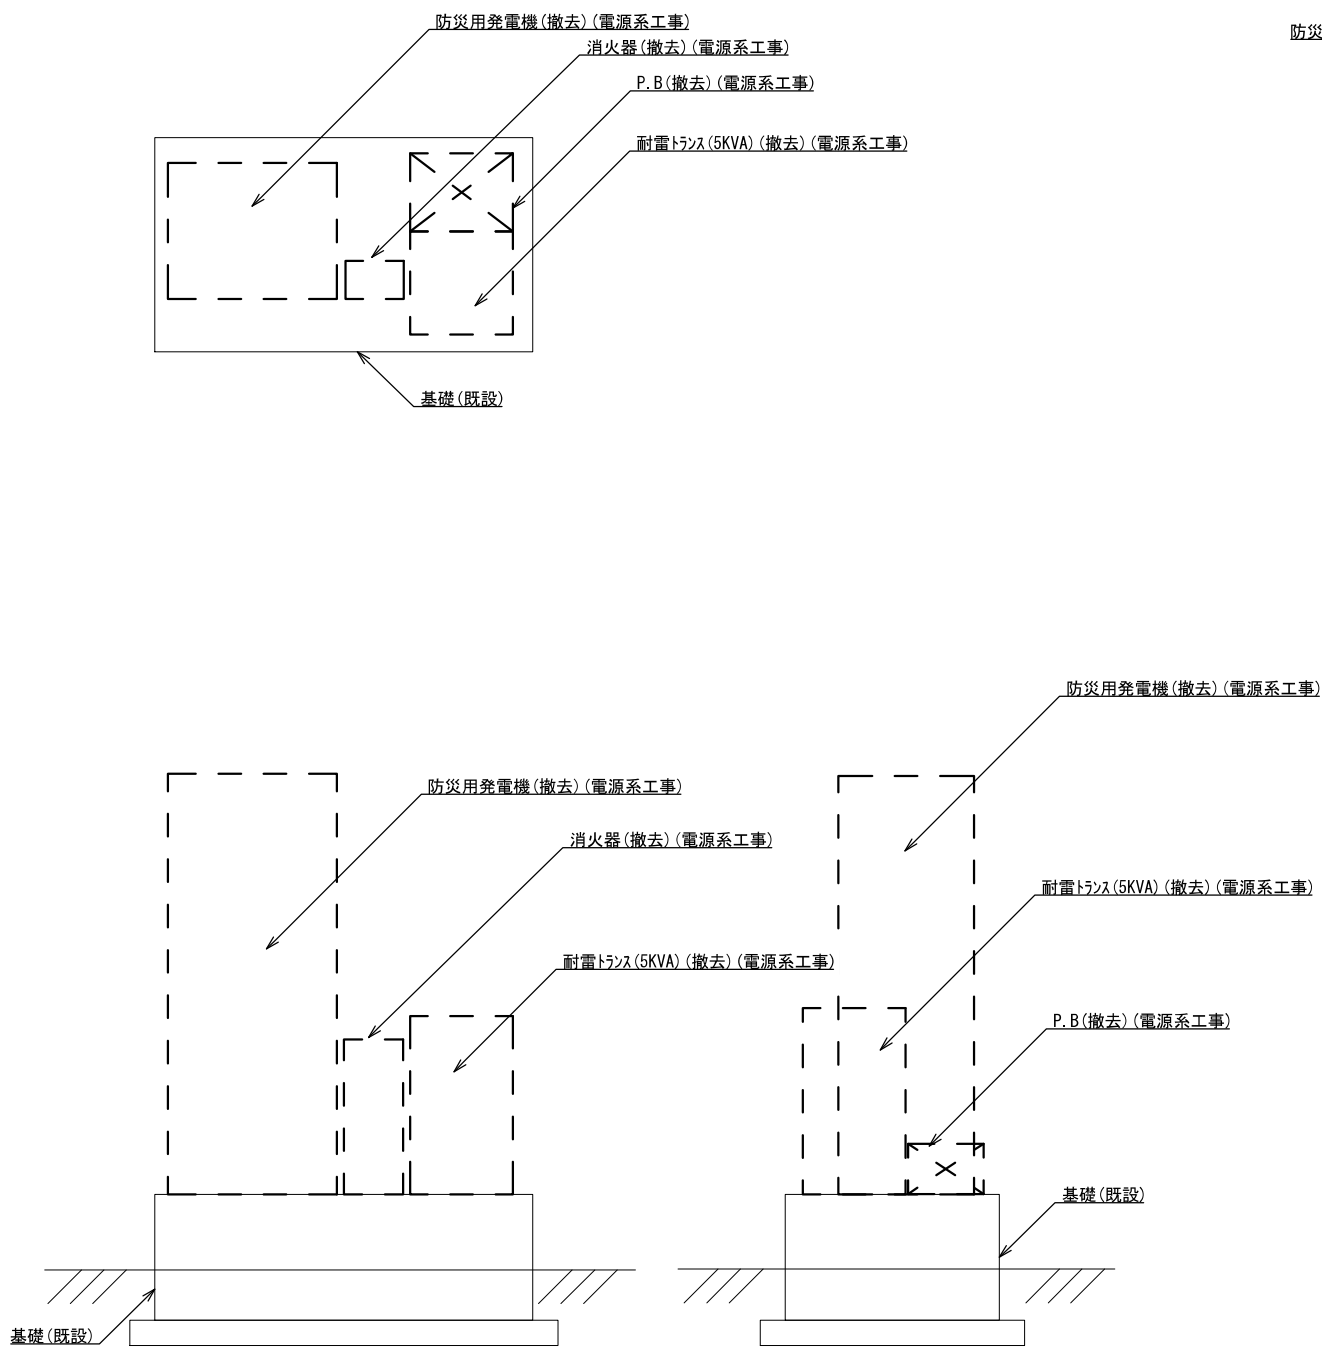


防災用発電機(撤去) (電源系工事) 1/30
(地上)

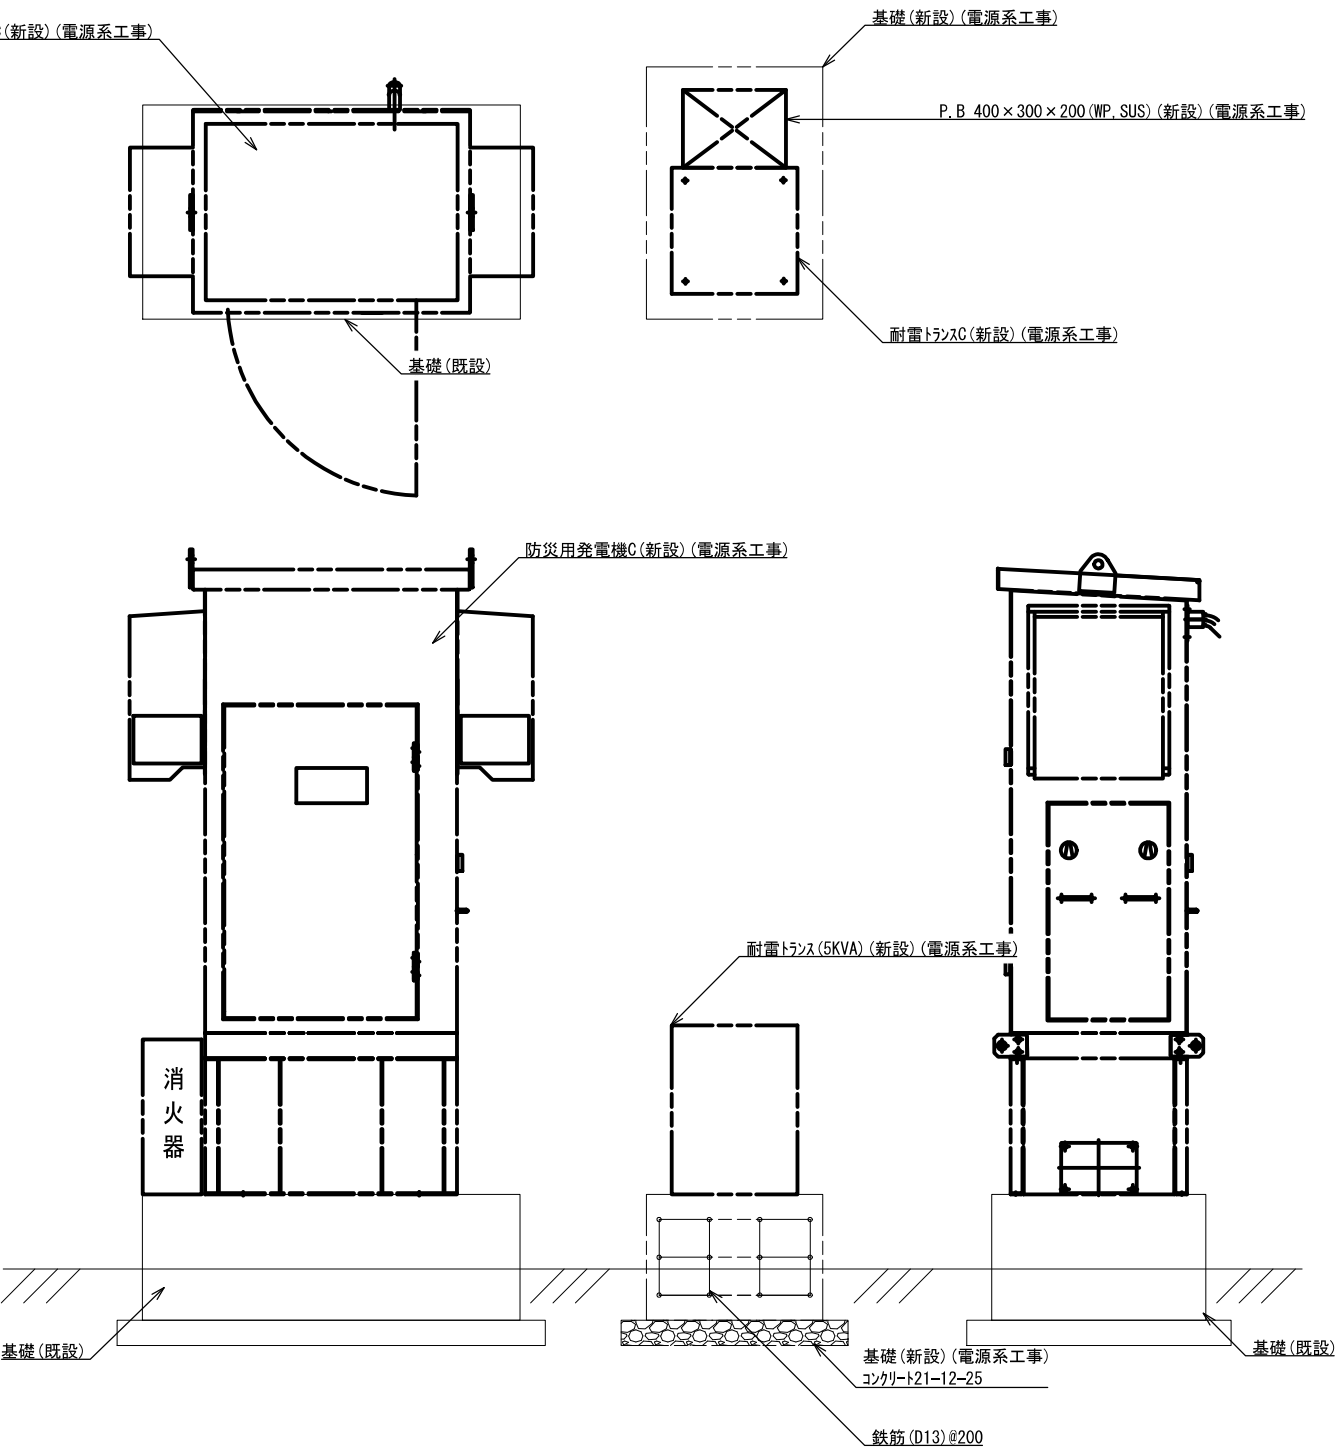


防災用発電機(新設) (電源系工事) 1/30
(地上)

			承認		設計		担当		作図		R3.3.31
											作成日
1		初版発行	名称	和歌山県総合防災情報システム (衛星系、映像系その他付帯設備) 設計業務							
版	年月日	記事		3-23 白浜町 発電機設置詳細図							
(一財) 日本消防設備安全センター			尺度	—	図番	3-23-10					

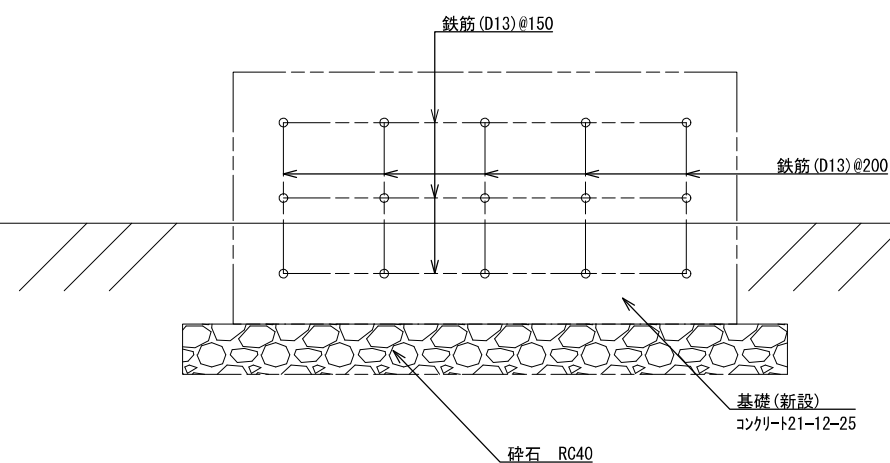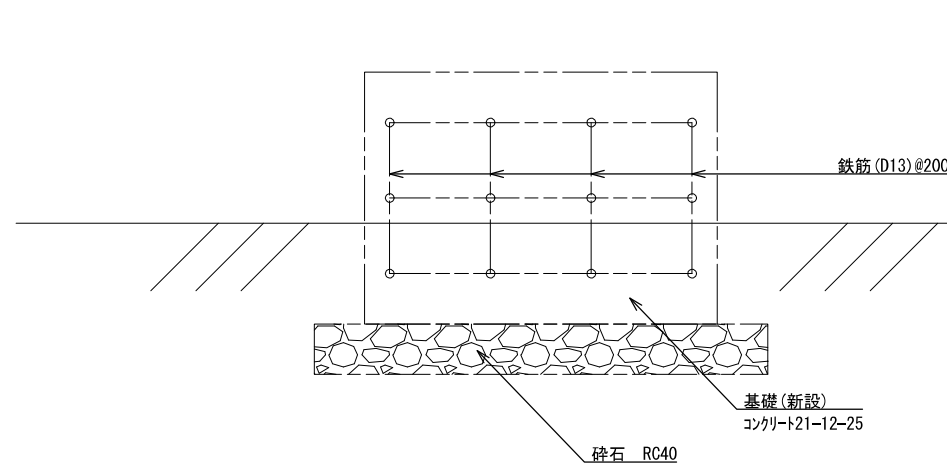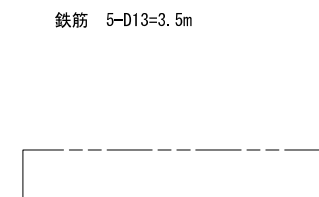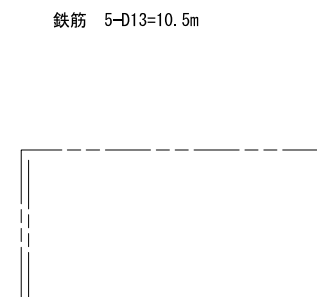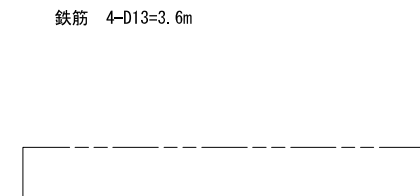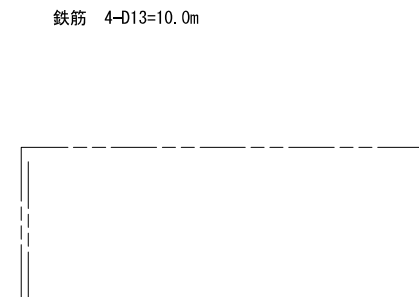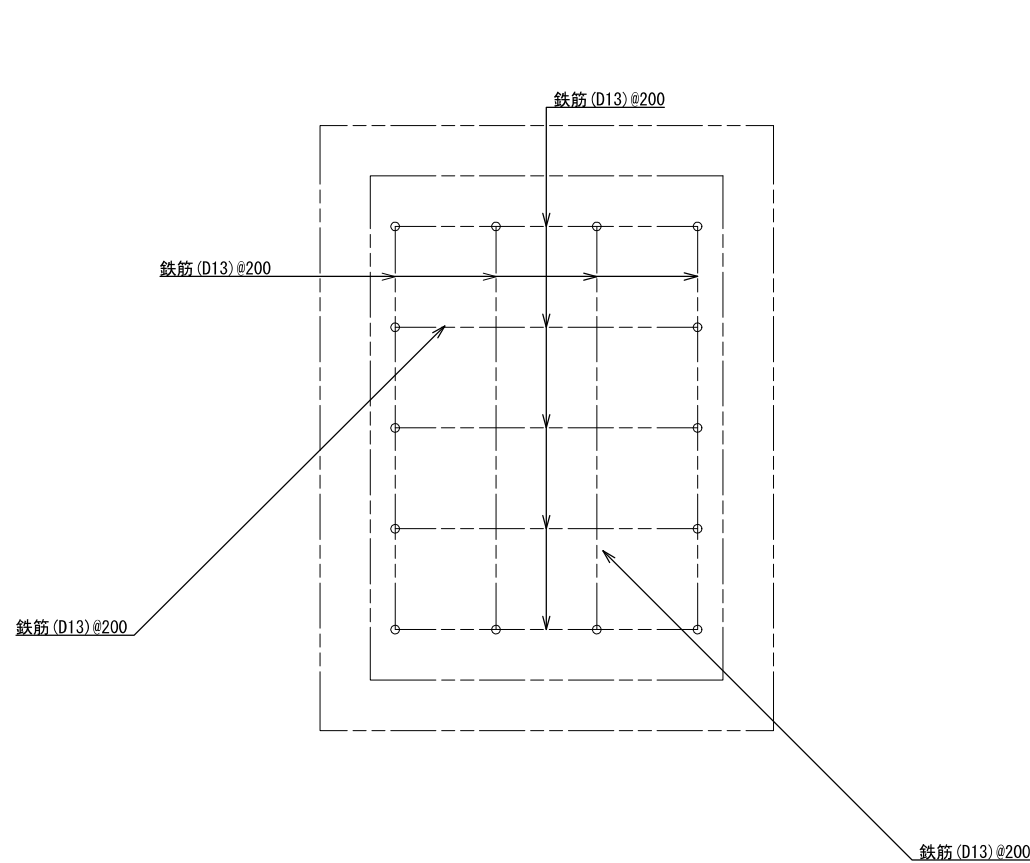



耐雷トランス用基礎(新設) S=1:15
(地上)(電源系工事)

			承認		設計		担当		作図		R3.3.31
											作成日
1		初版発行	名称	和歌山県総合防災情報システム(衛星系、映像系その他付帯設備)設計業務							
版	年月日	記事		3-23 白浜町 耐雷トランス基礎図							
(一財) 日本消防設備安全センター			尺度	—	図番	3-23-11					

 


			承認		設計		担当		作図		R3.3.31
											作成日
1		初版発行		名称	和歌山県総合防災情報システム（衛星系、映像系その他付帯設備）設計業務						
版	年 月 日	記 事	3-23 白浜町 配線系統図（通信）								
（一財）日本消防設備安全センター			尺度	—	図番	3-23-12					

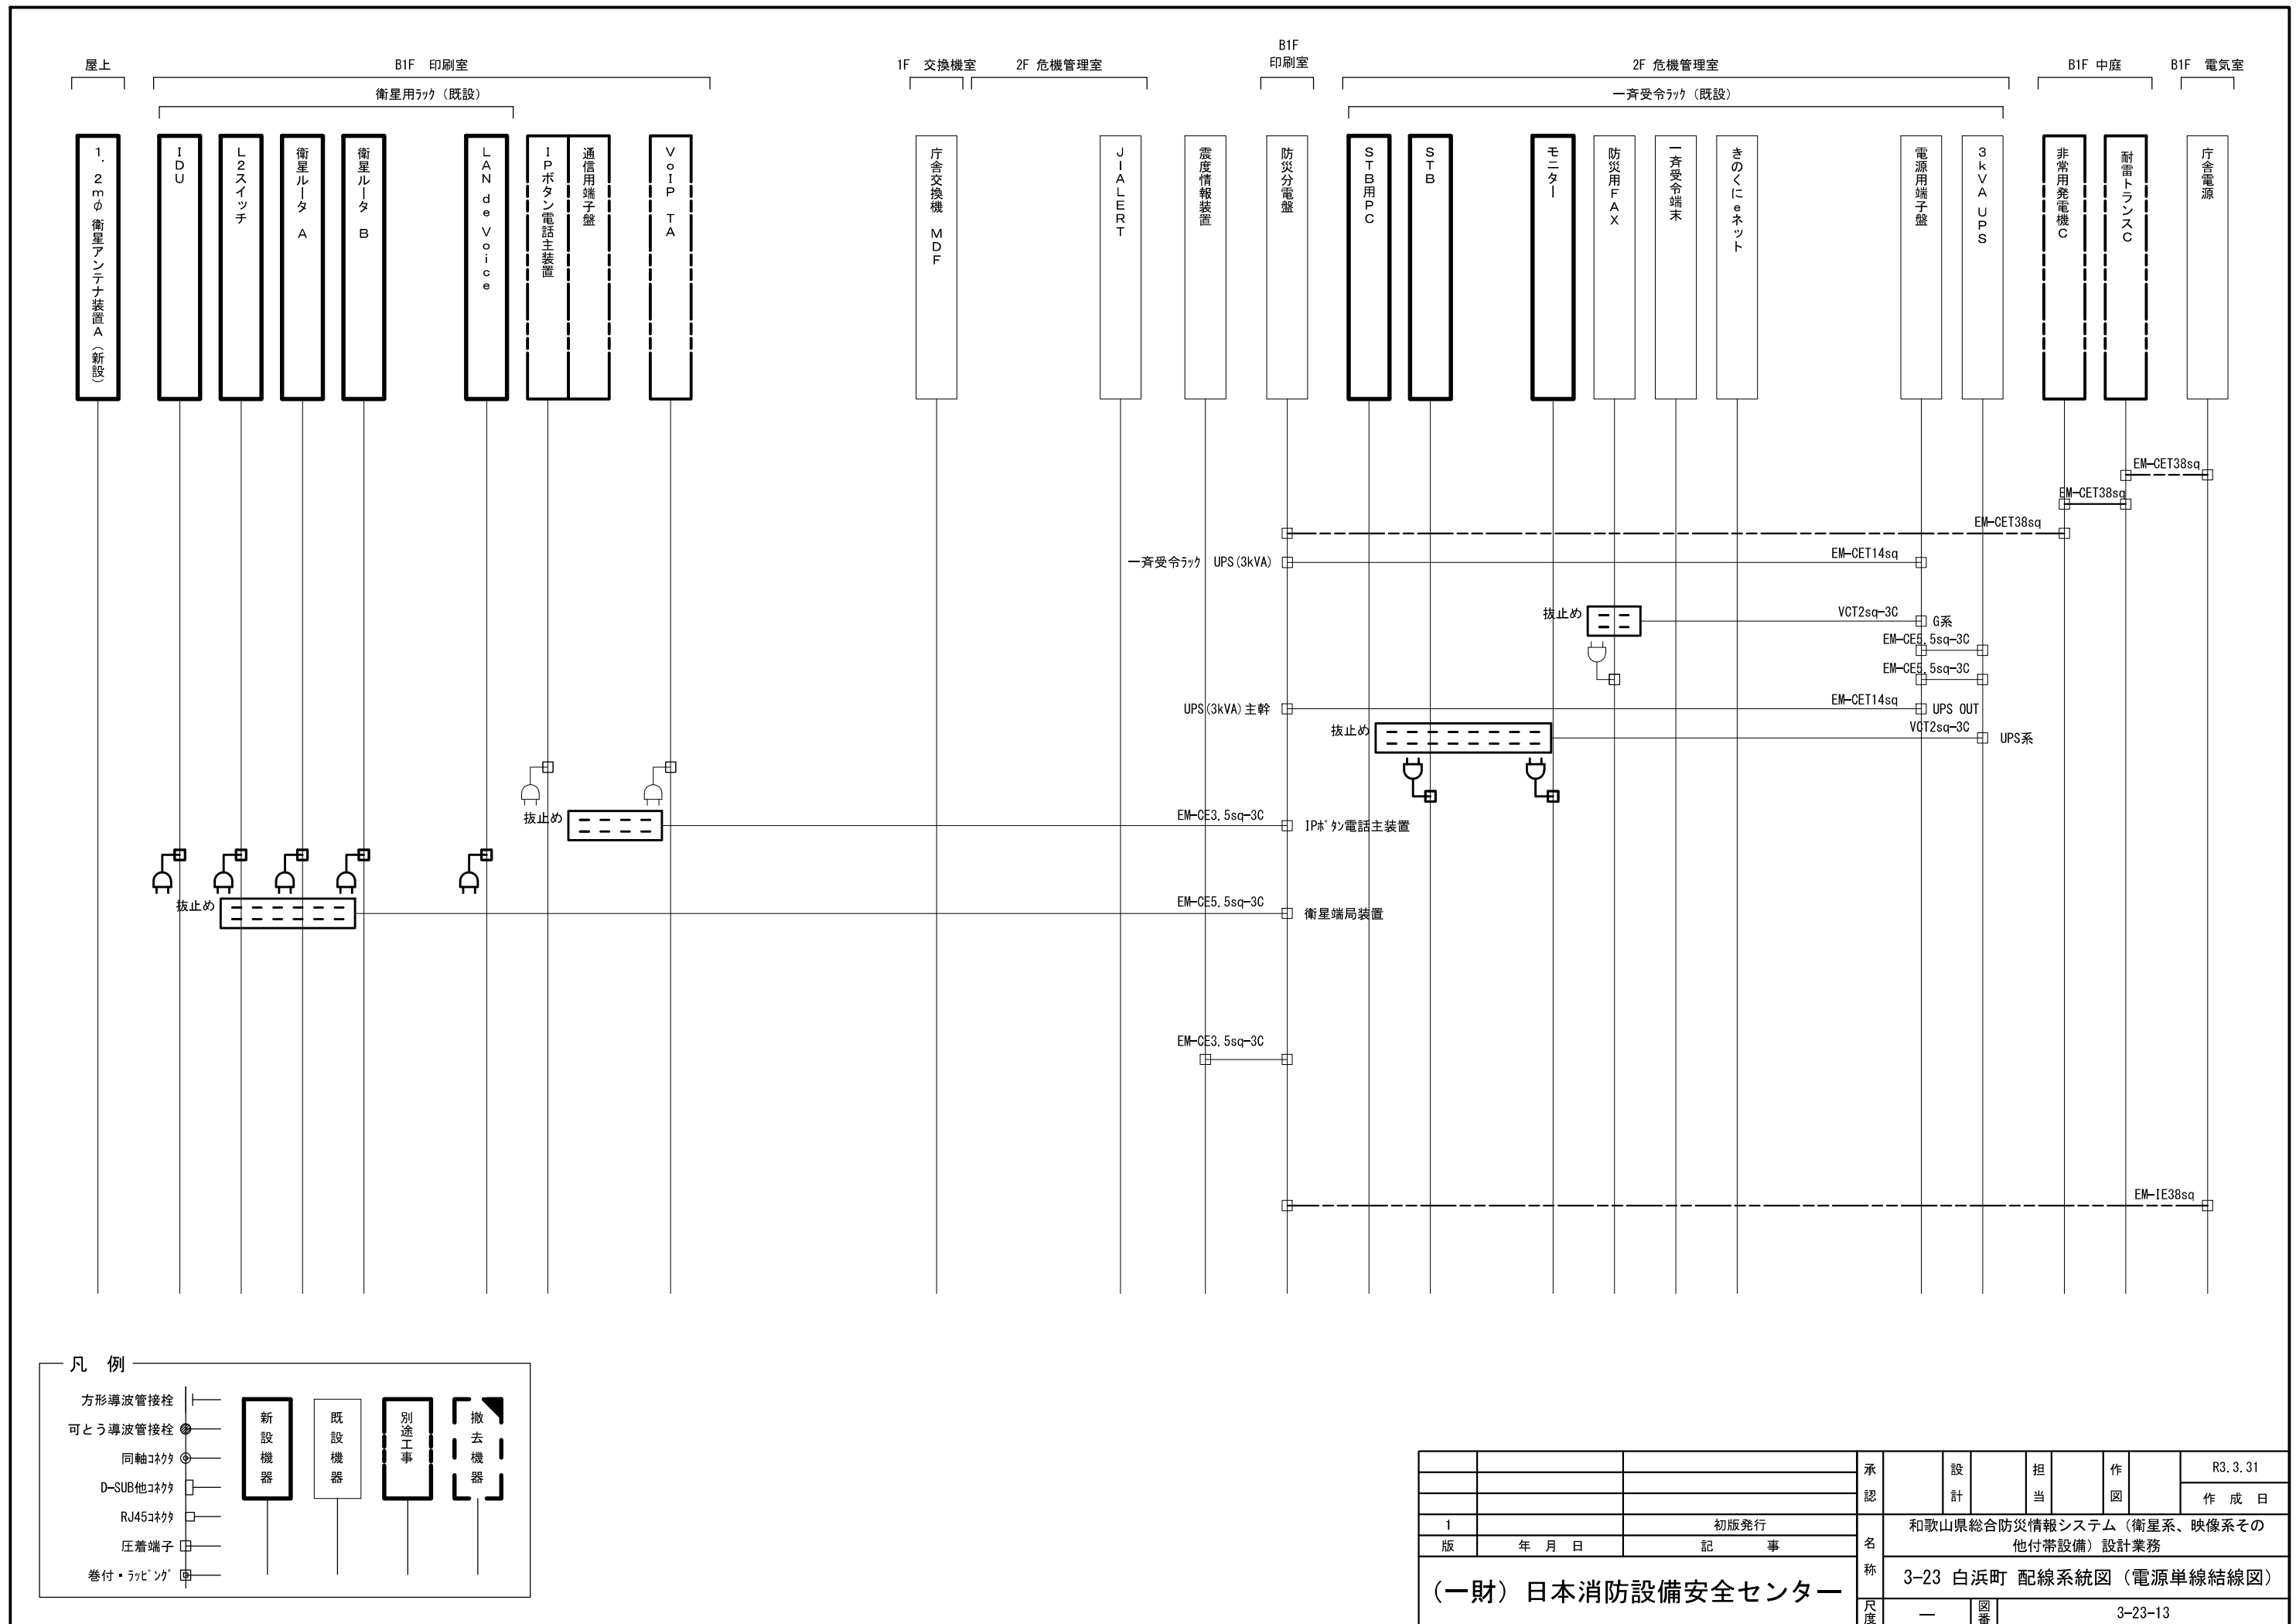

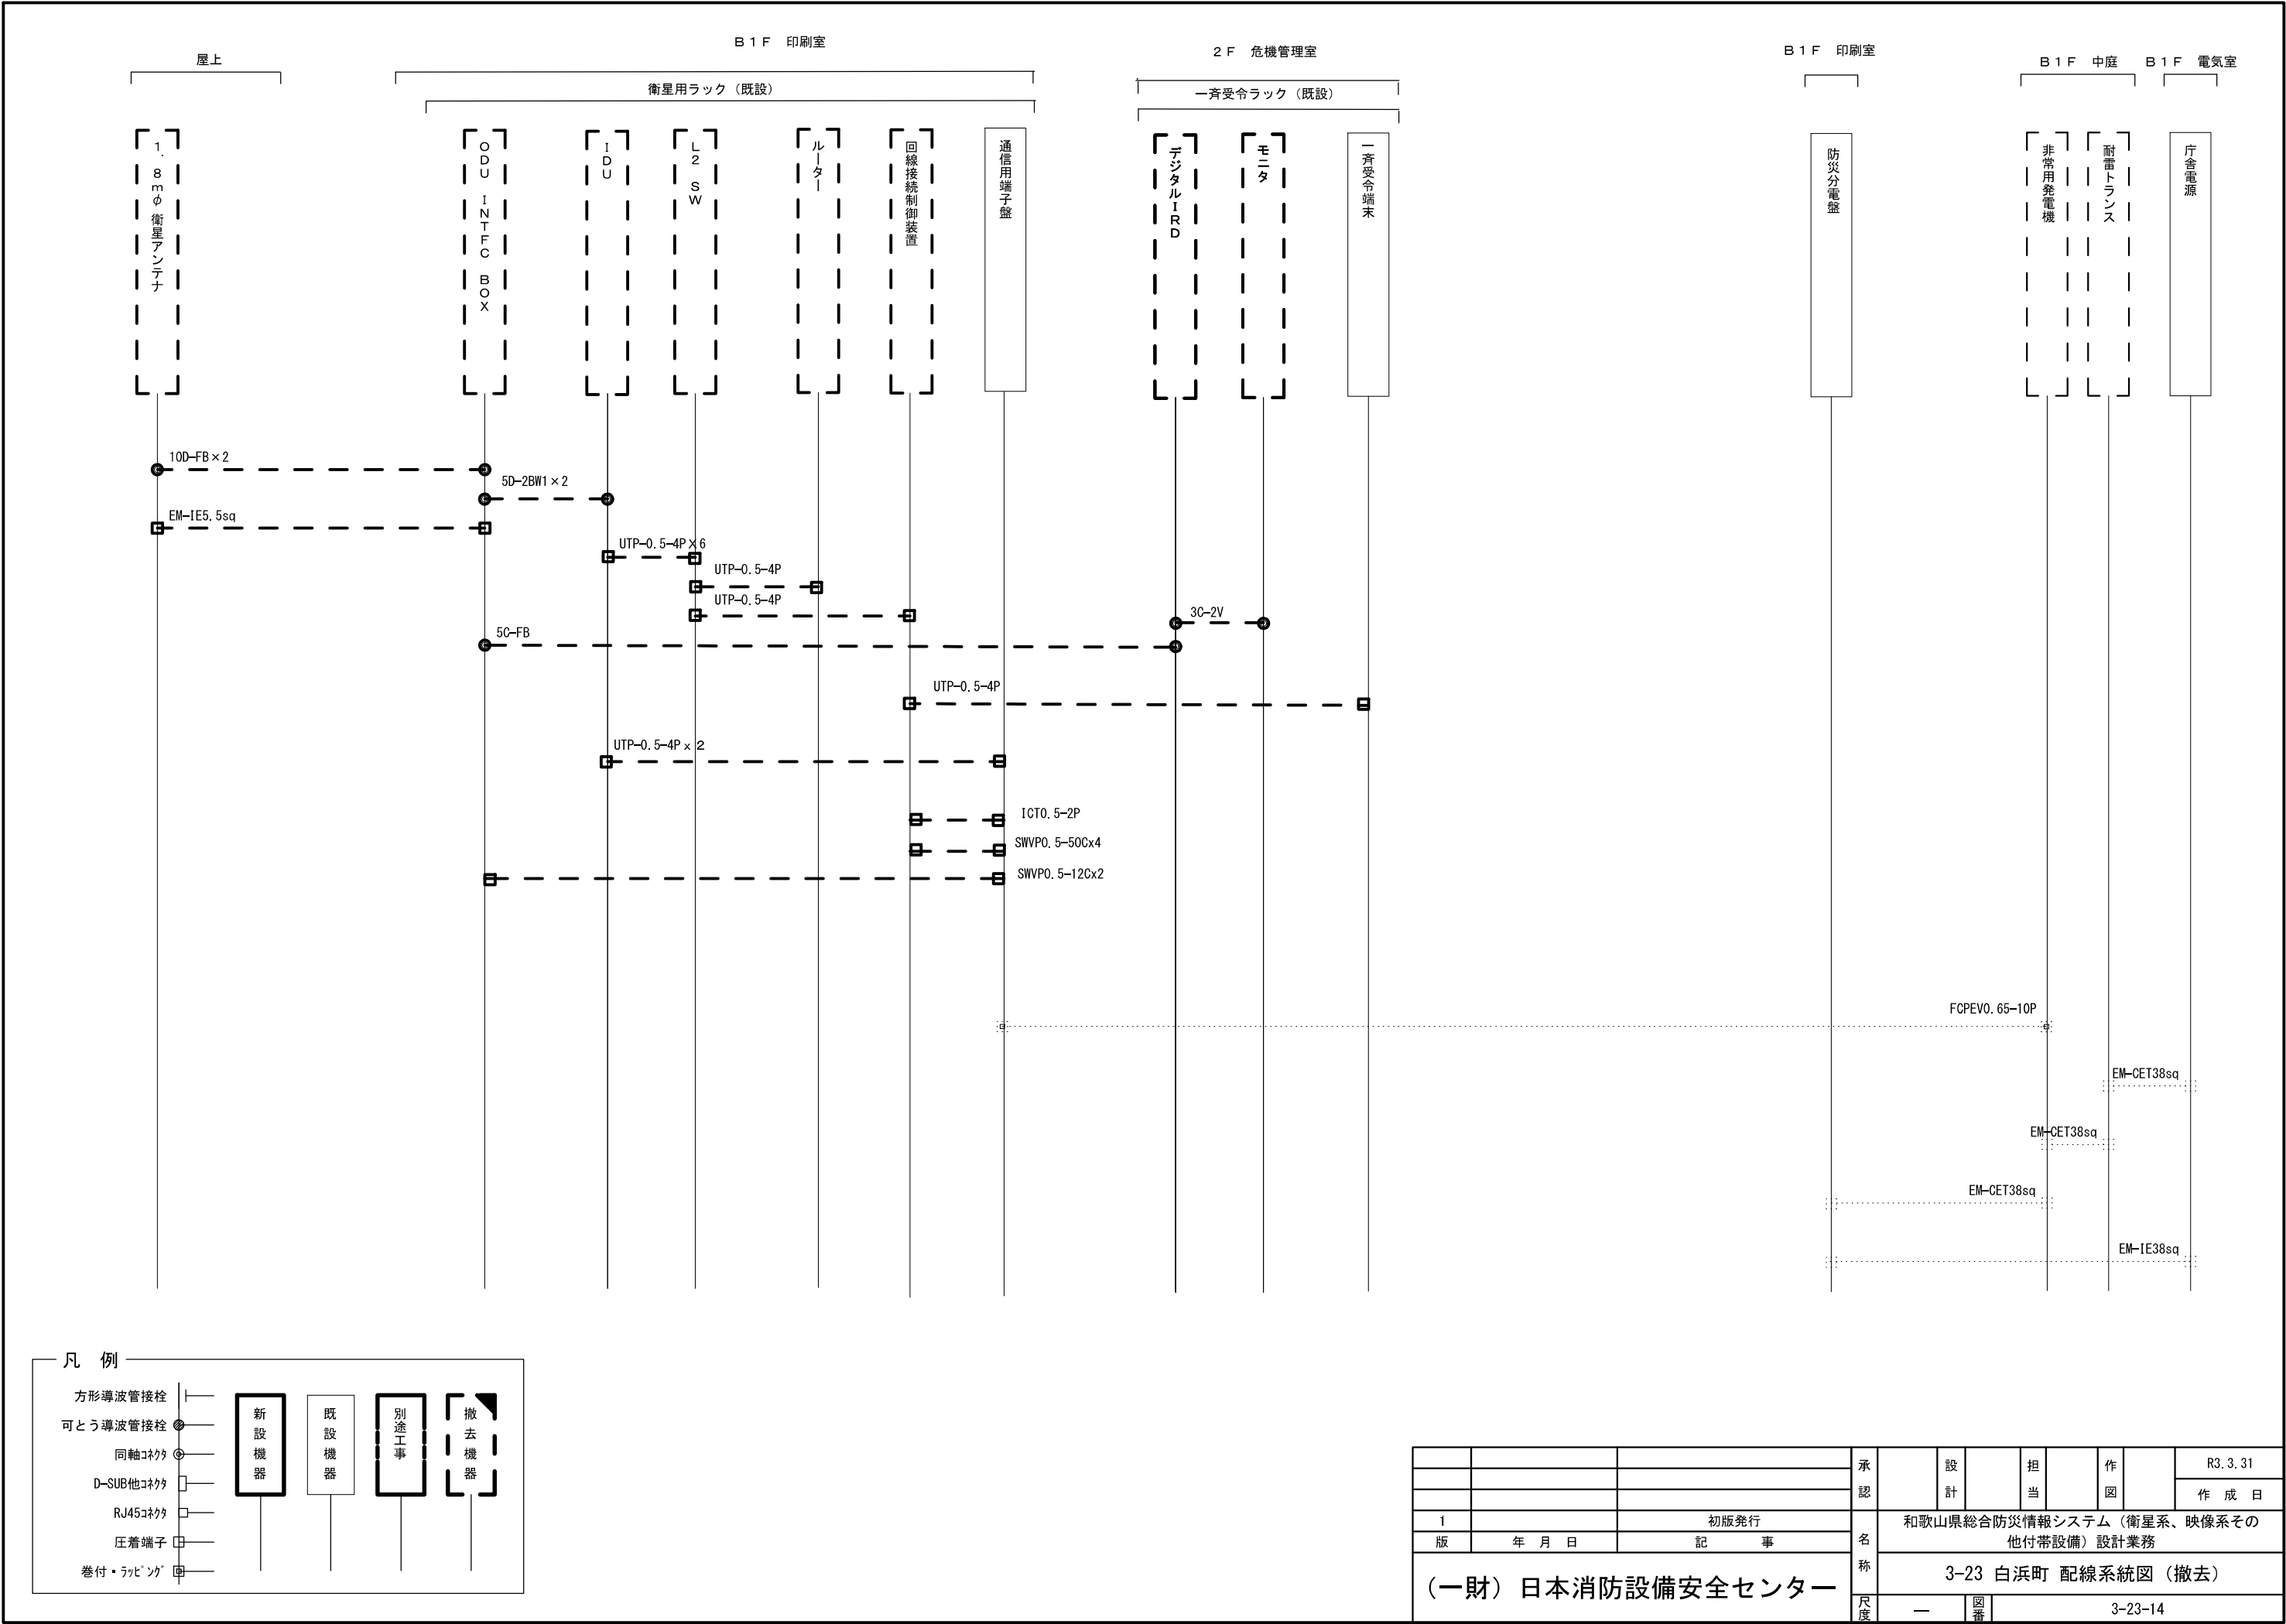


3-24 上富田町

[illegible][illegible]

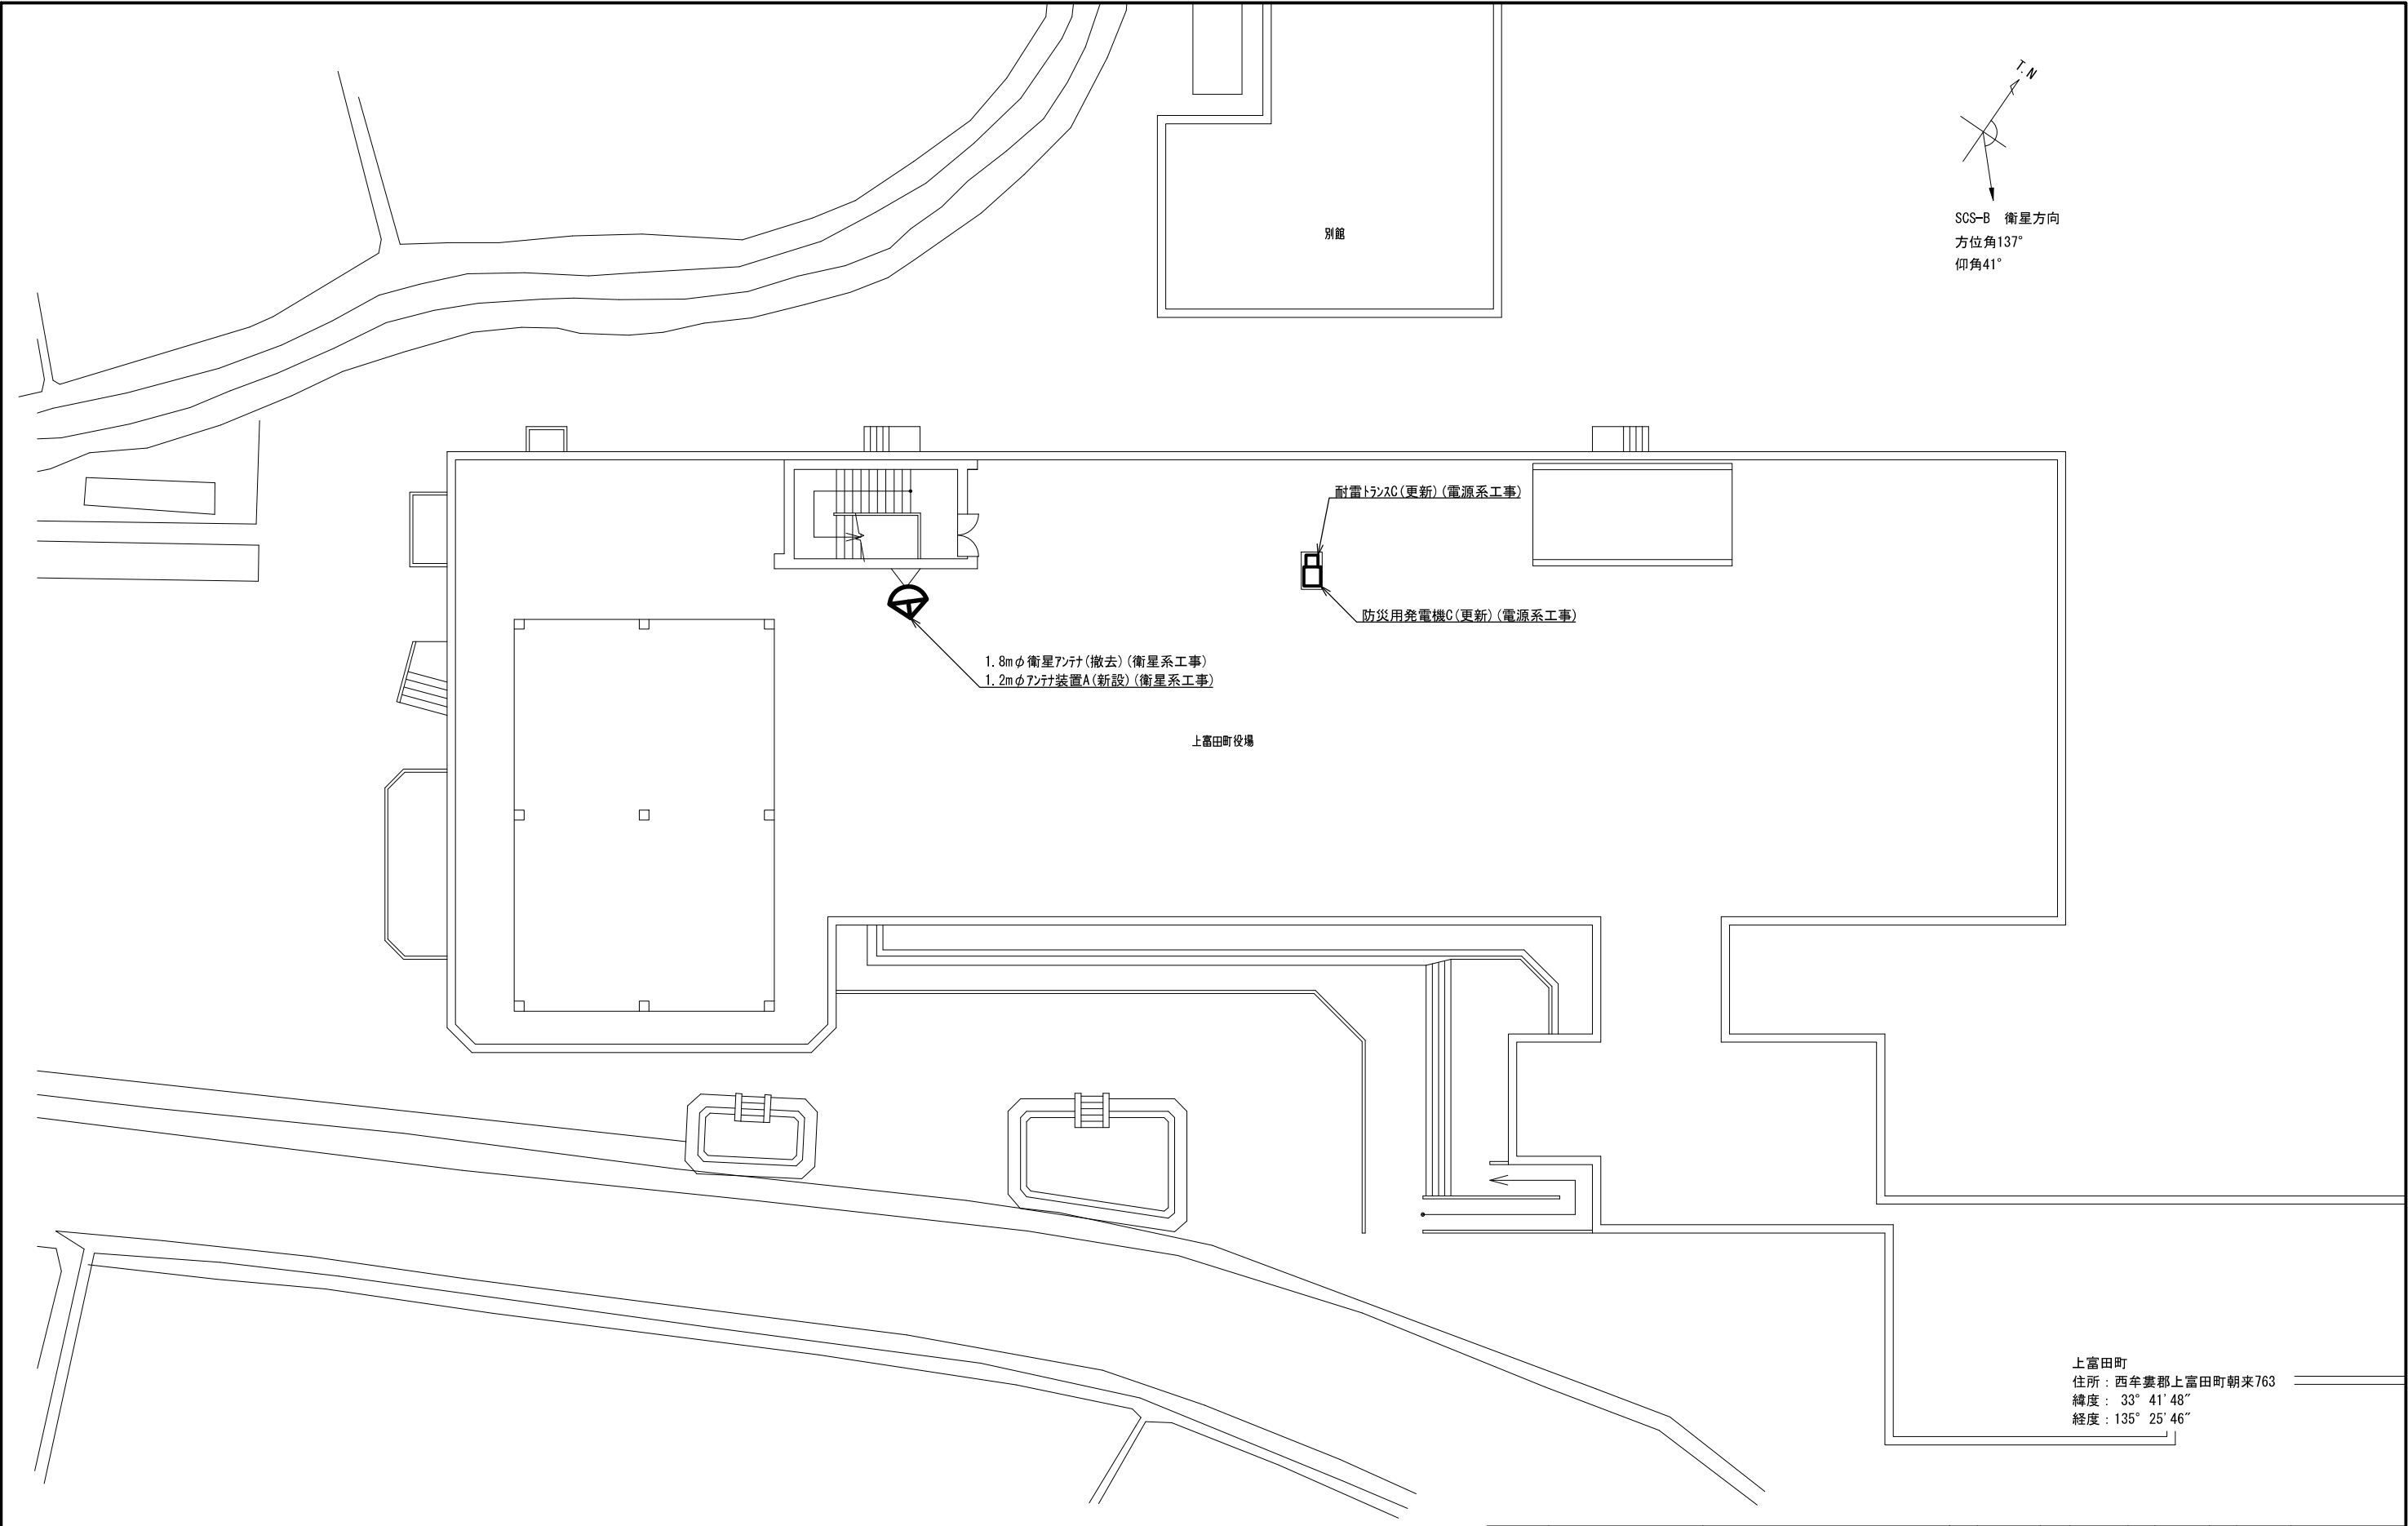


敷地平面図 S=1/300


			承認		設計		担当		作図		R3.3.31
											作成日
1			名称	和歌山県総合防災情報システム（衛星系、映像系その他付帯設備）設計業務							
版	年月日		尺度	3-24 上富田町 敷地平面図							
(一財) 日本消防設備安全センター			図番	3-24-01							

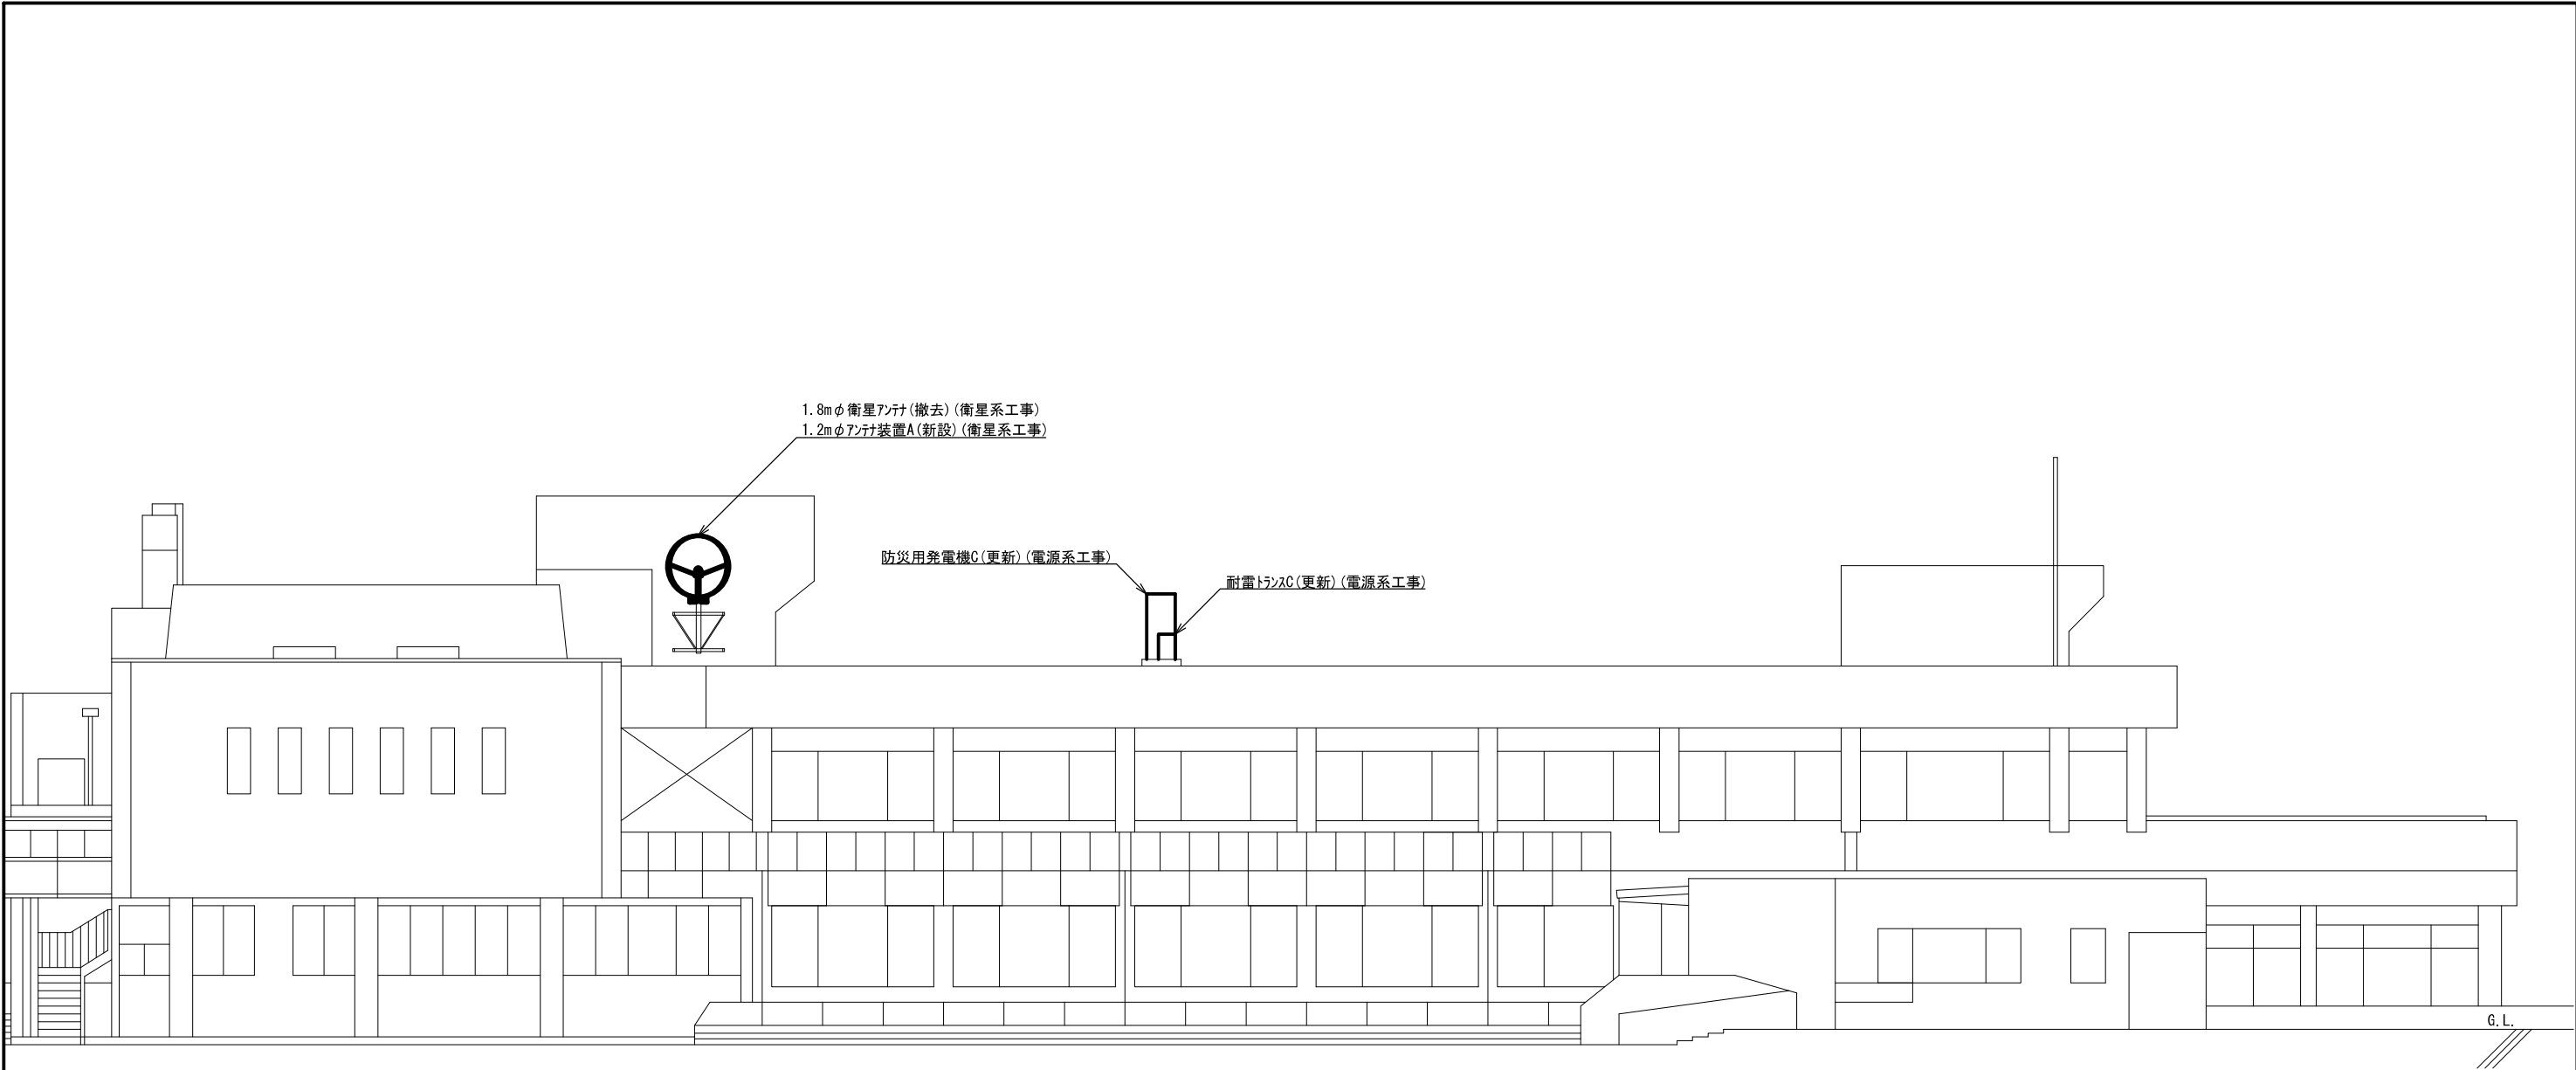

南側 立面図 S=1/200


			承認		設計		担当		作図		R3.3.31
											作成日
1		初版発行	名称	和歌山県総合防災情報システム（衛星系、映像系その他付帯設備）設計業務							
版	年月日	記事		3-24 上富田町 立面図							
(一財) 日本消防設備安全センター			尺度	—	図番	3-24-02					

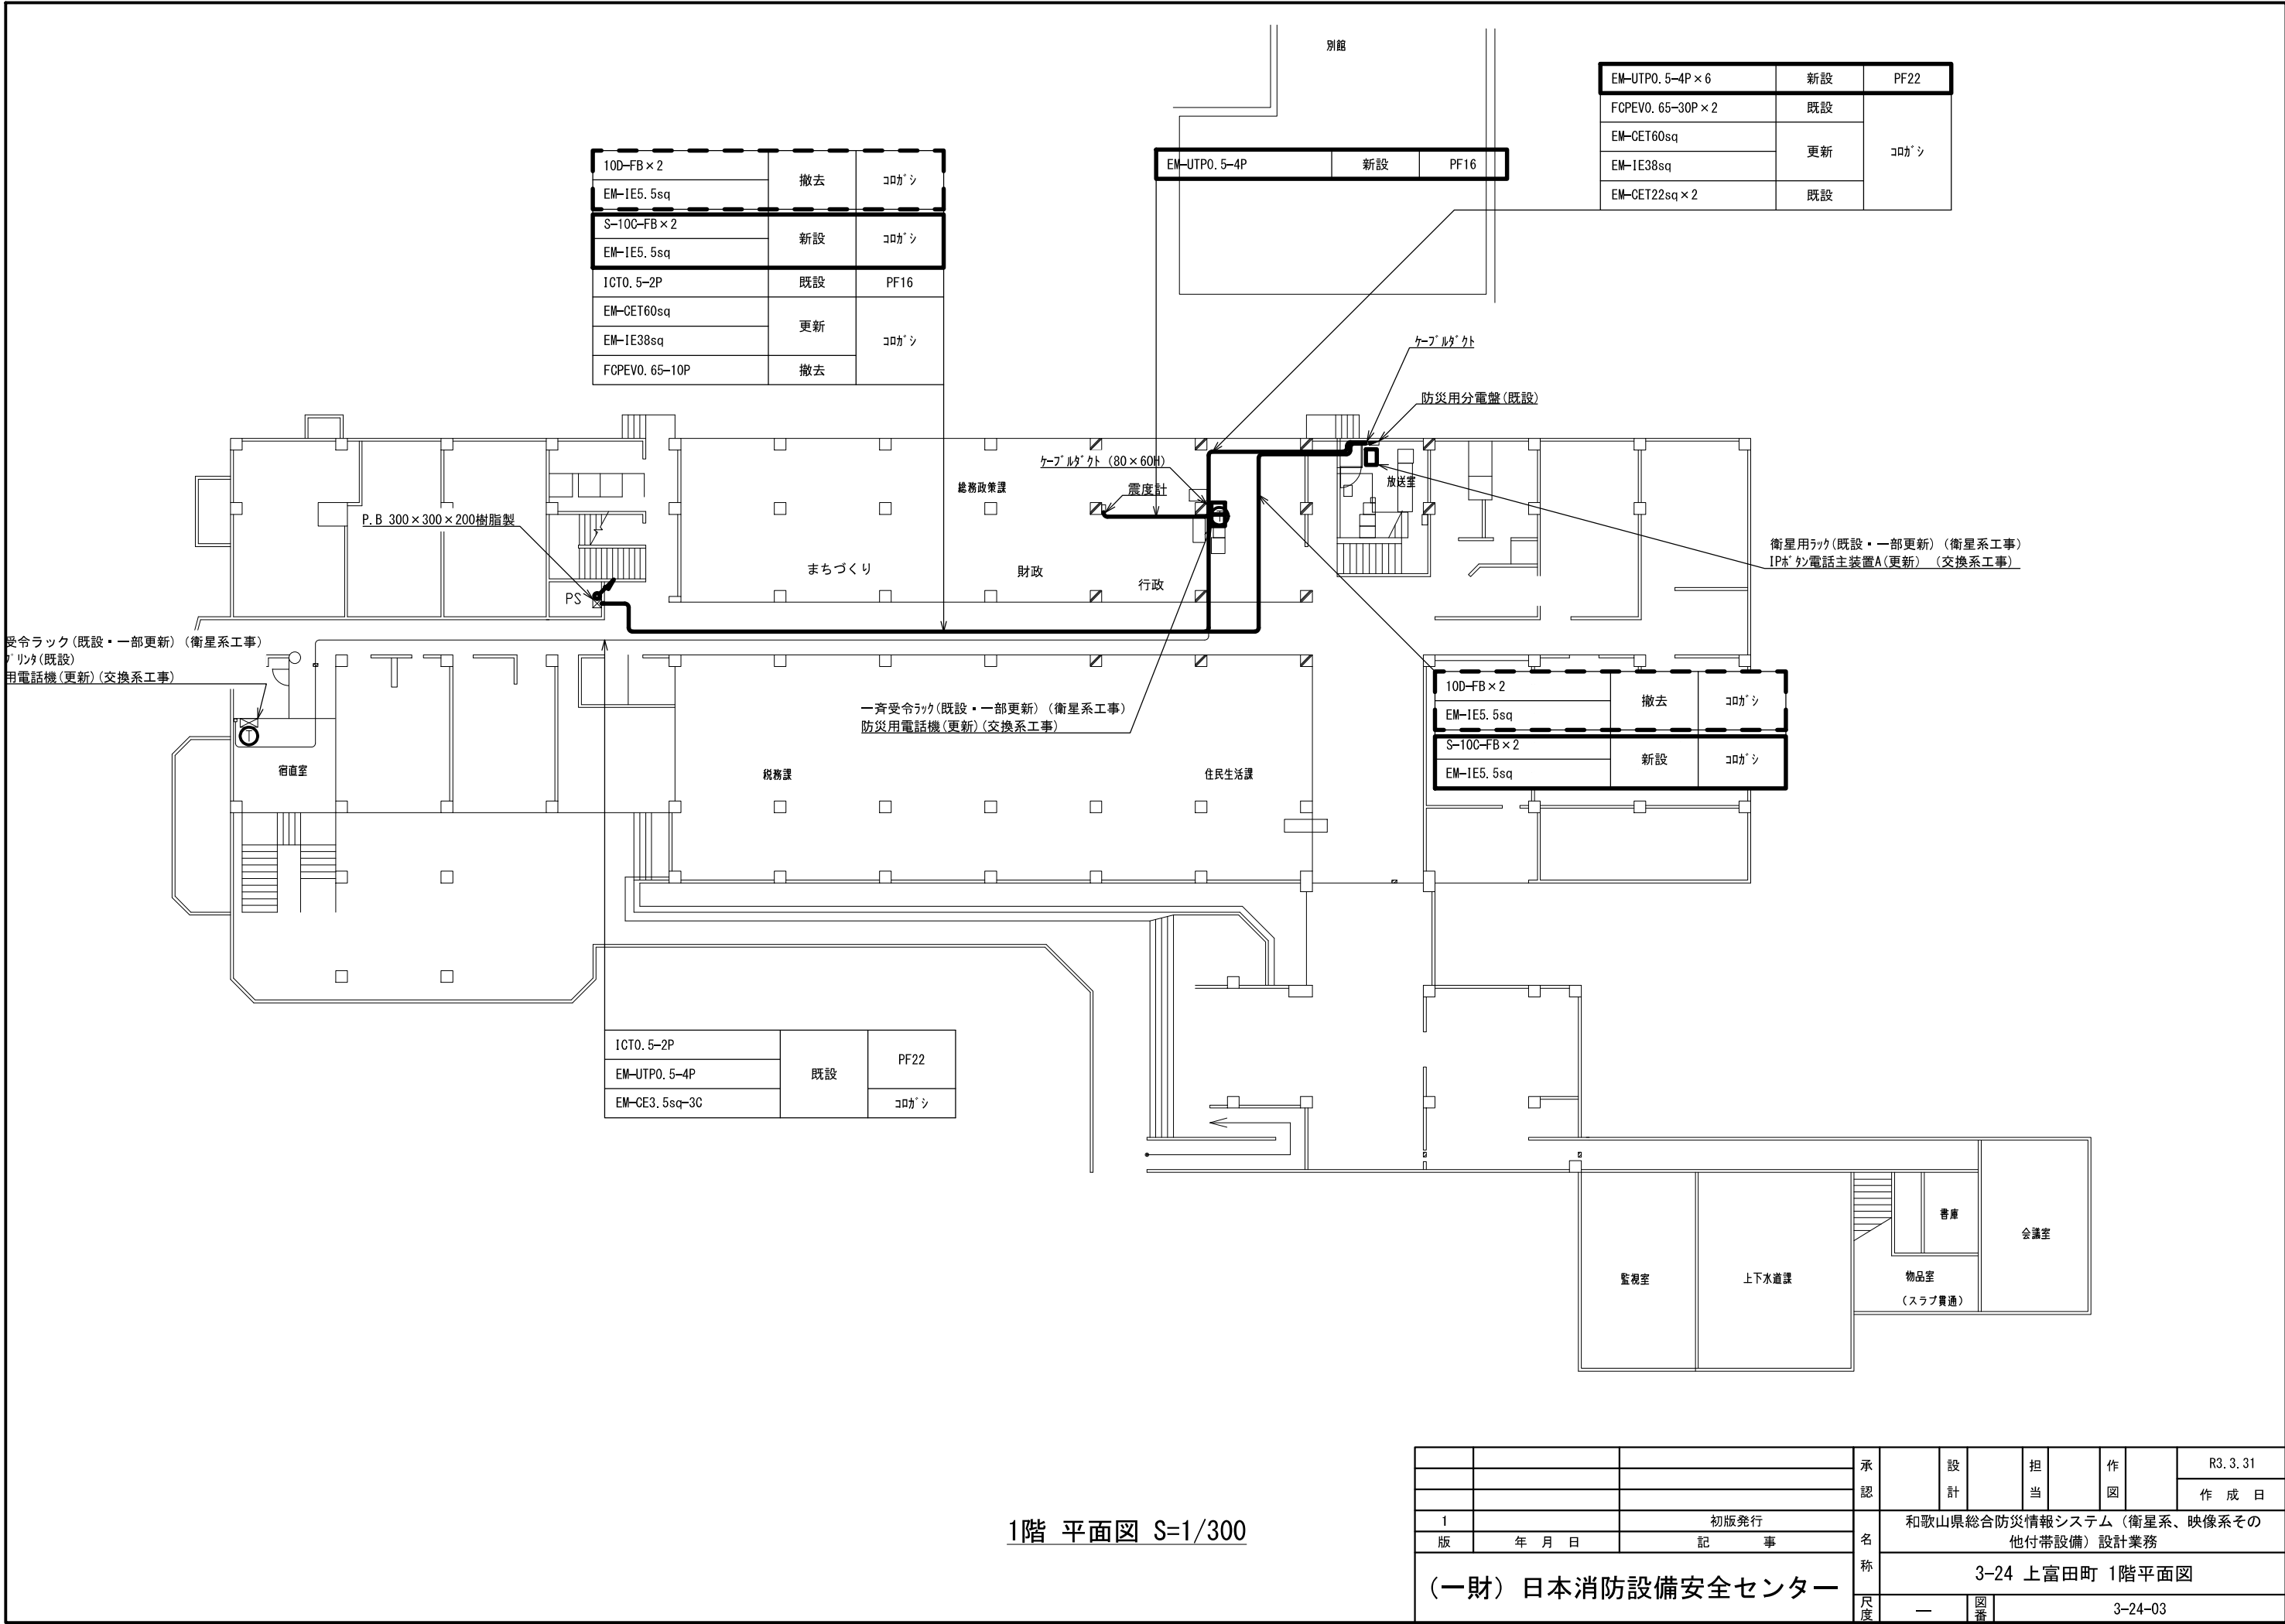

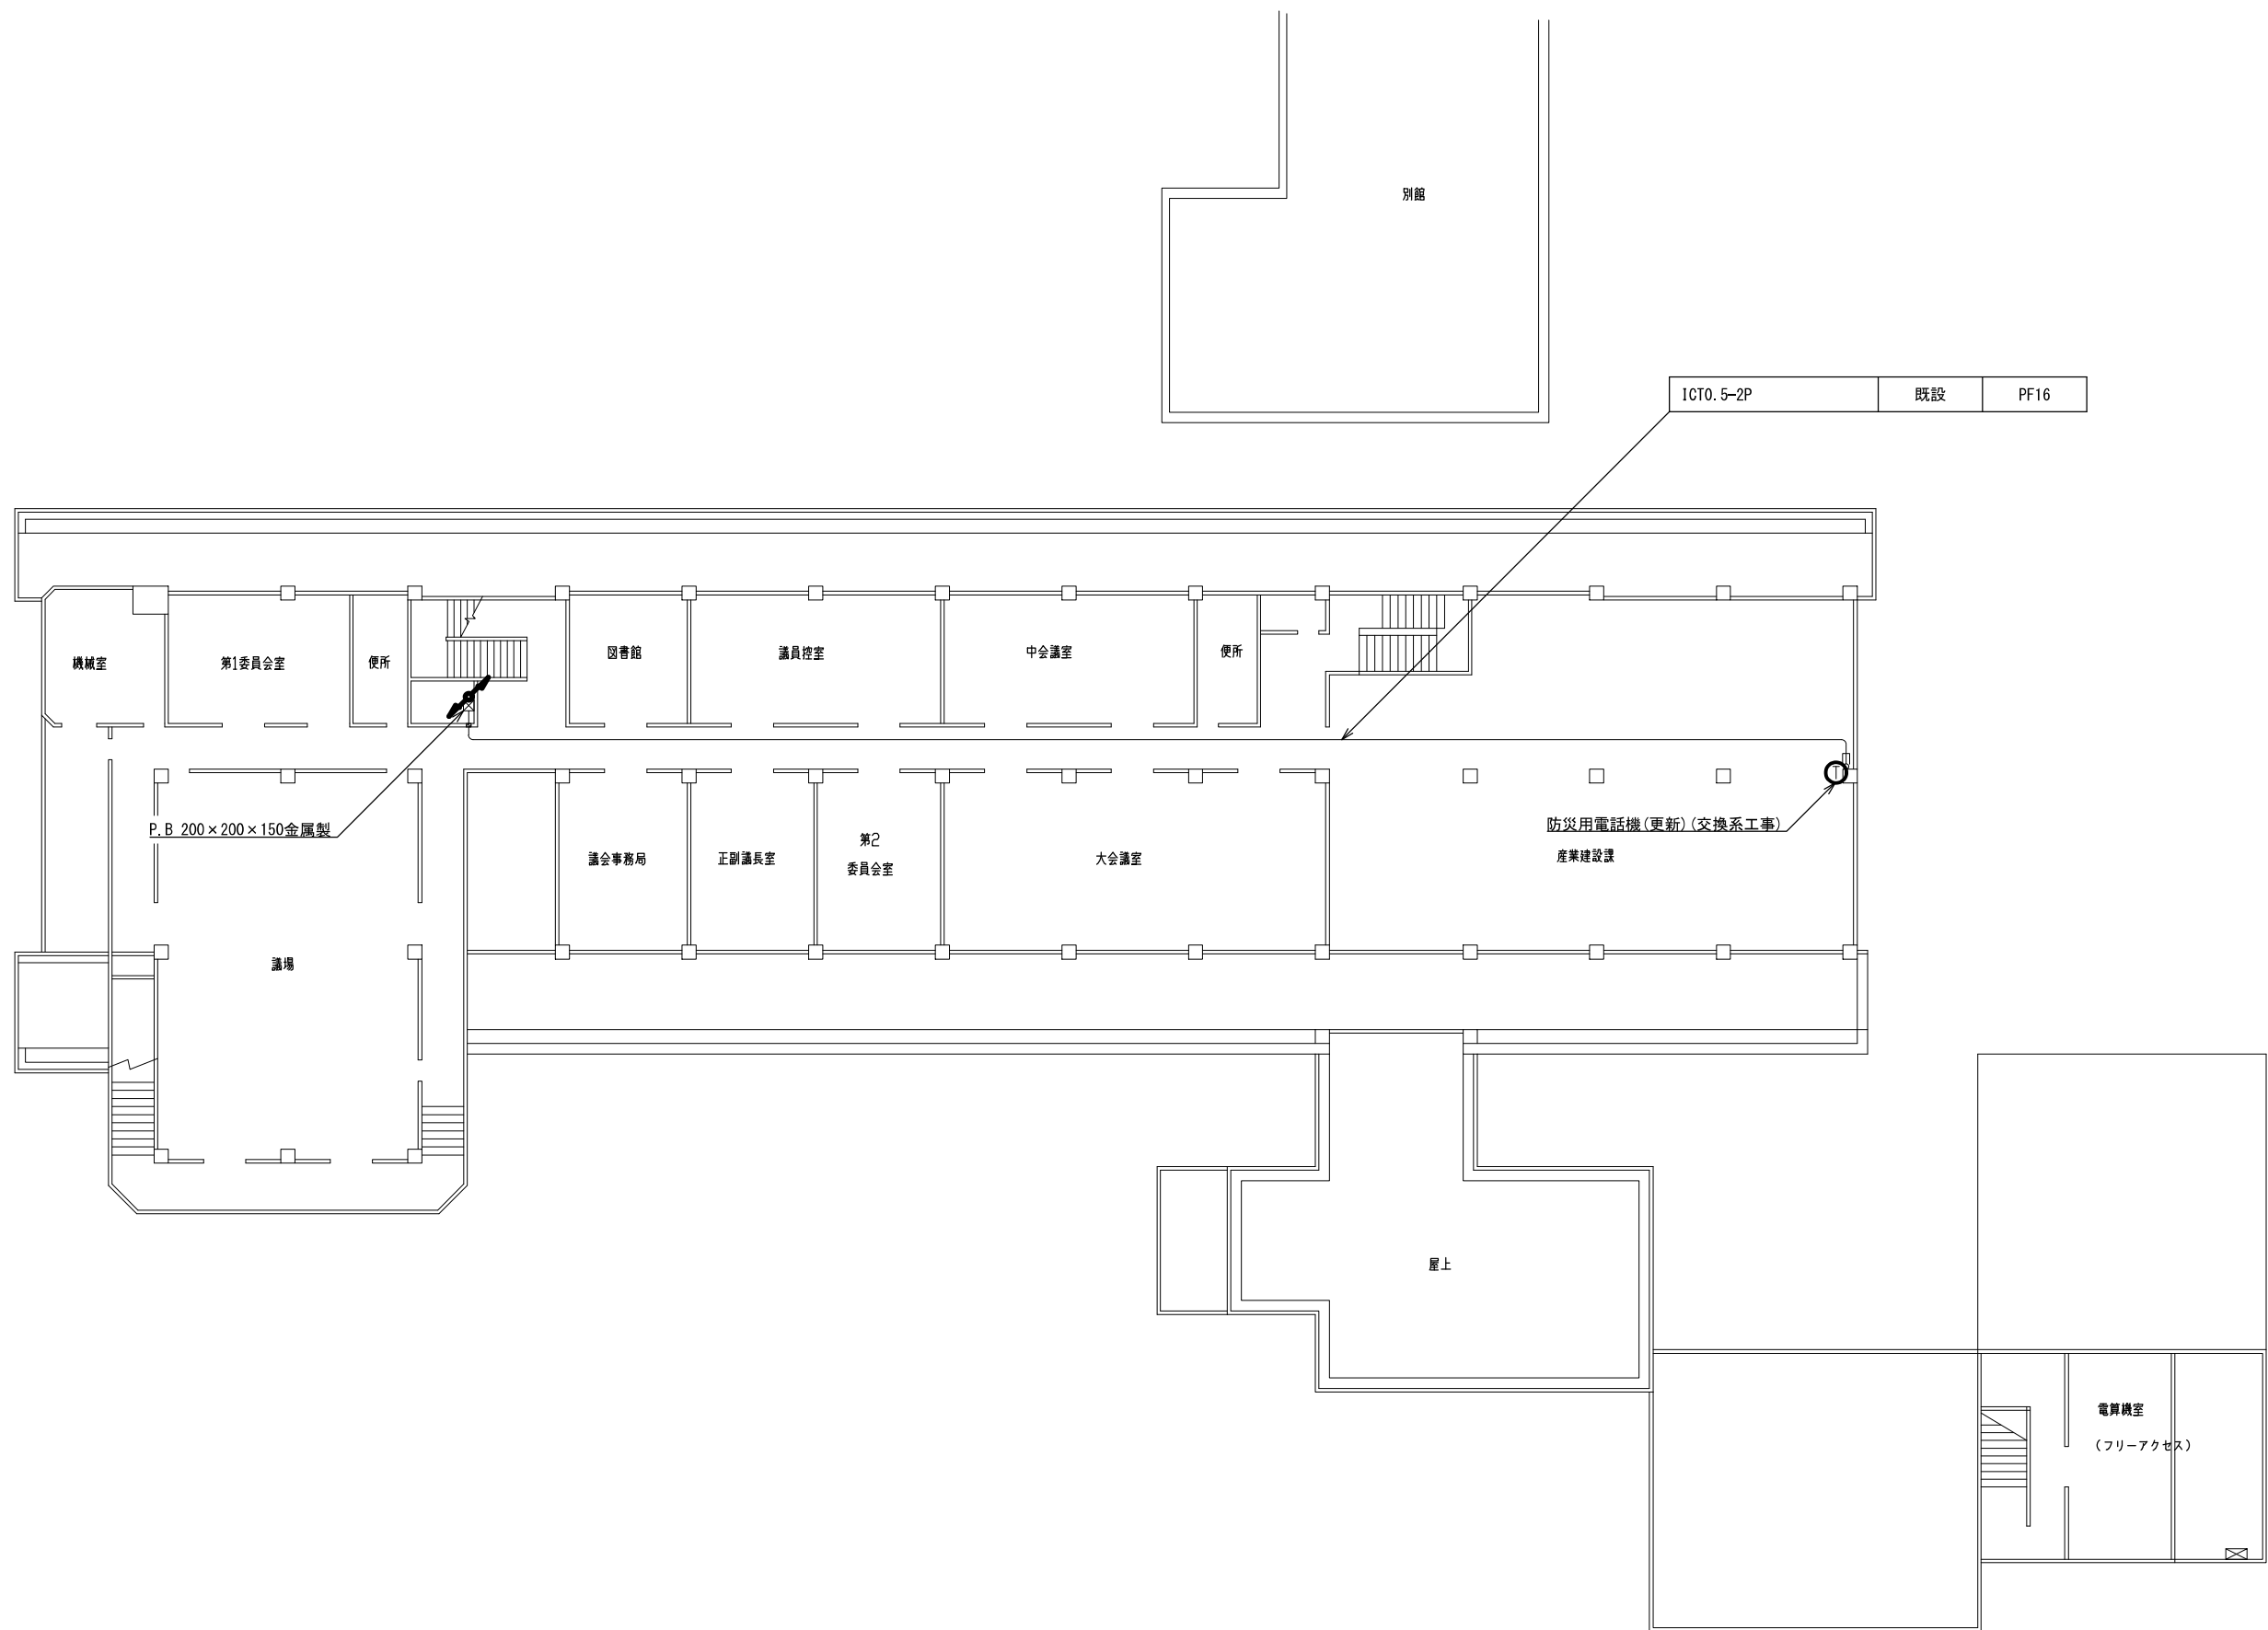



2階 平面図 S=1/300

			承認		設計		担当		作図		R3.3.31
											作成日
1		初版発行	名称	和歌山県総合防災情報システム（衛星系、映像系その他付帯設備）設計業務							
版	年 月 日	記 事		3-24 上富田町 2階平面図							
(一財) 日本消防設備安全センター			尺度	—	図番	3-24-04					

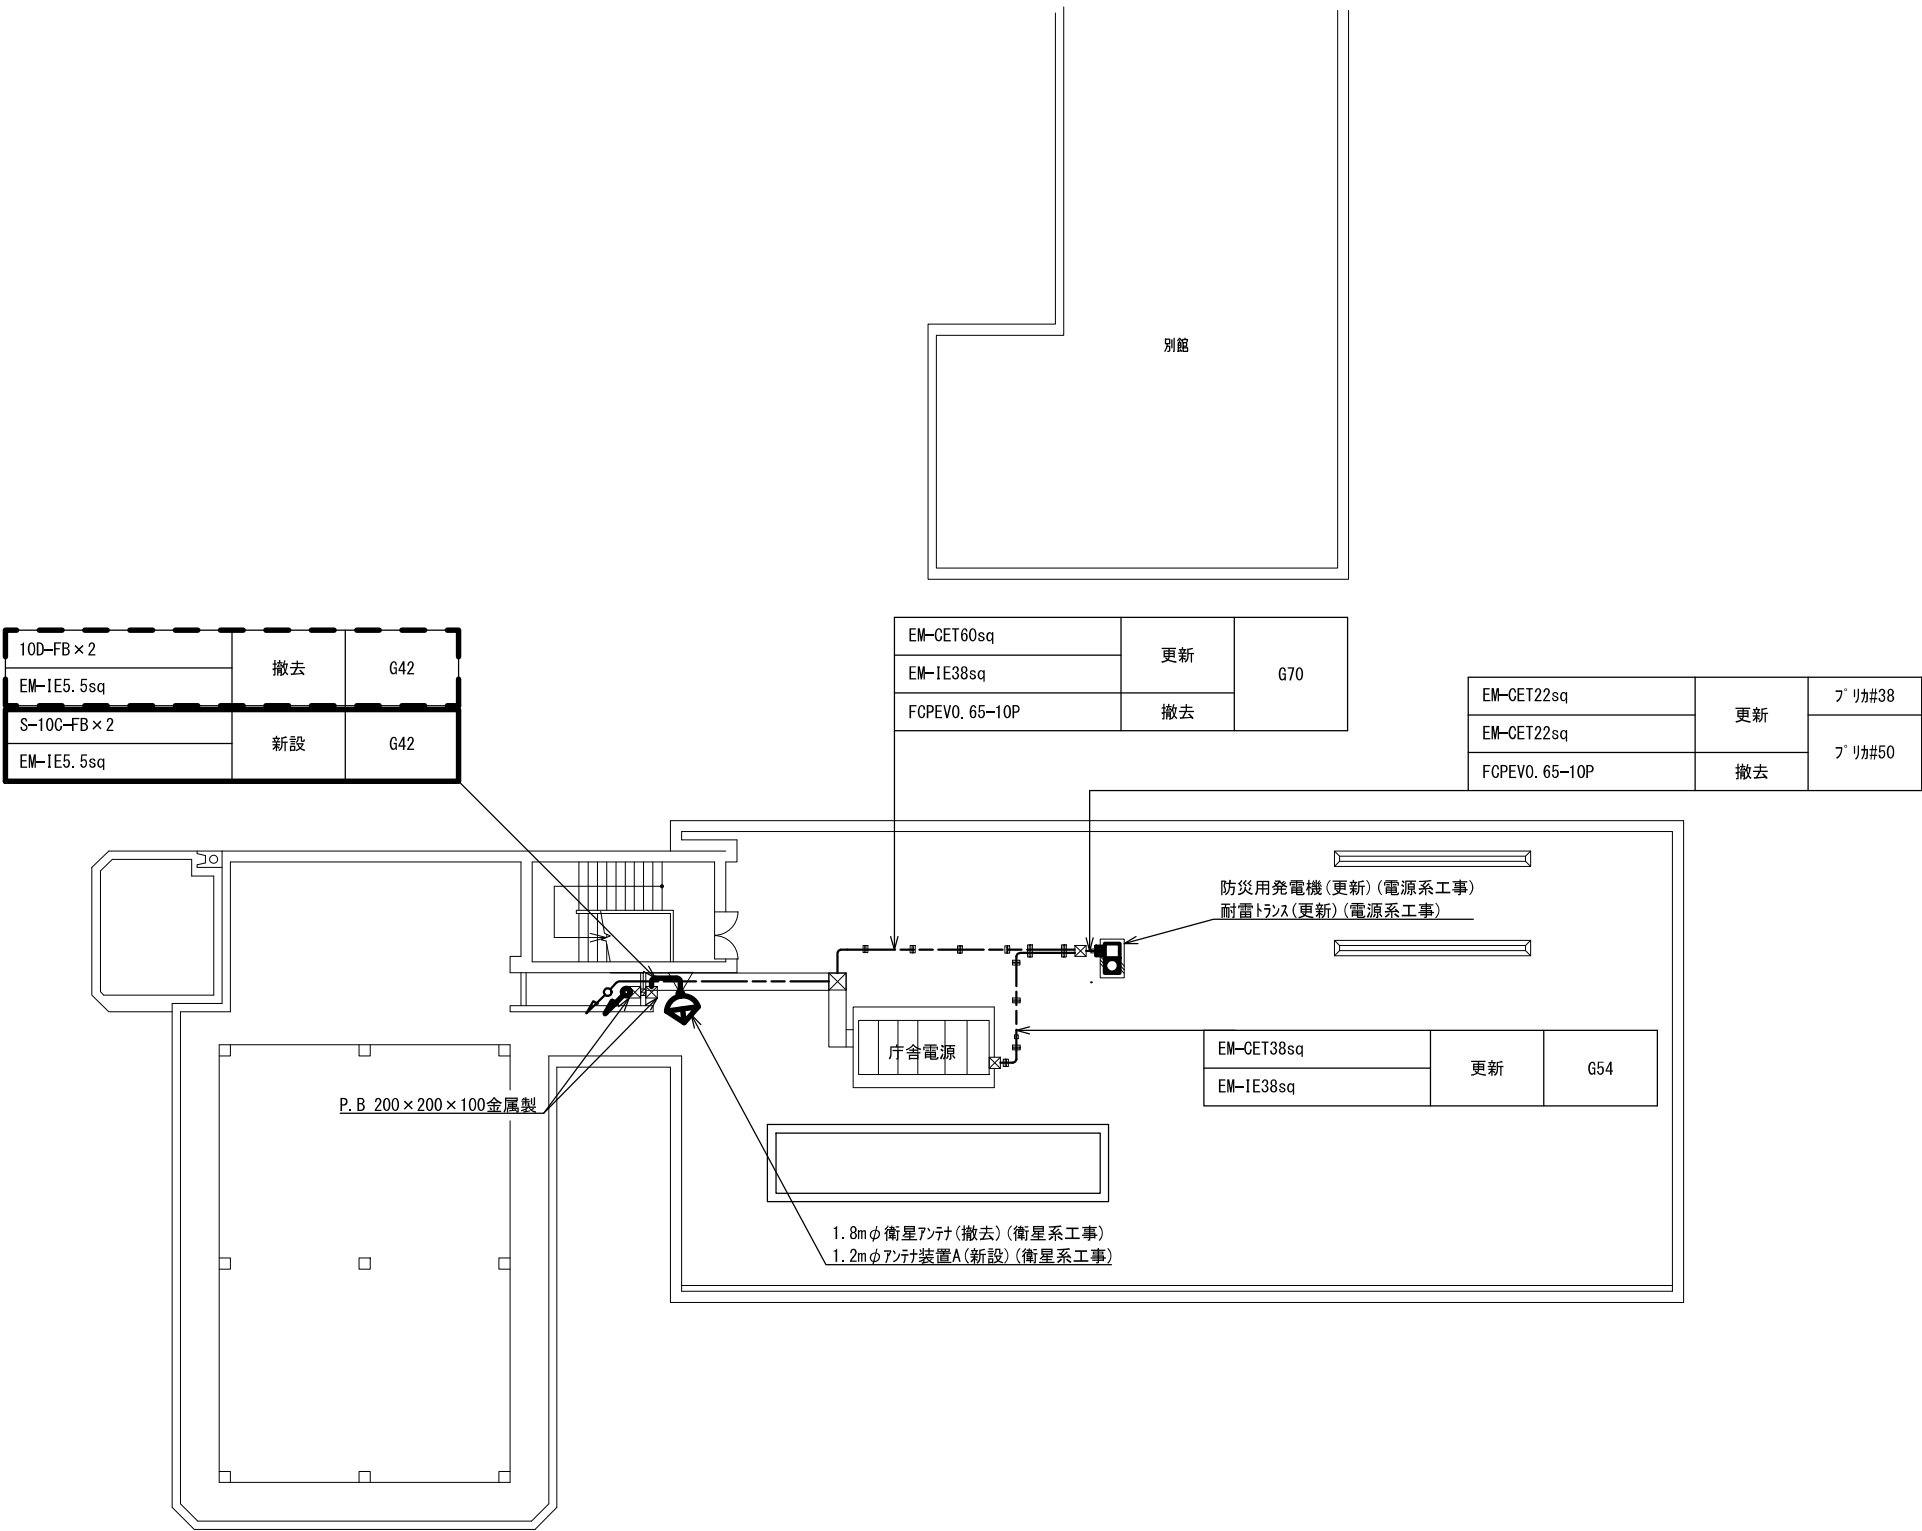


屋上 平面図 S=1/300

			承認		設計		担当		作図		R3.3.31
											作成日
1		初版発行	名称	和歌山県総合防災情報システム（衛星系、映像系その他付帯設備）設計業務							
版	年月日	記事		3-24 上富田町 屋上平面図							
(一財) 日本消防設備安全センター			尺度	—	図番	3-24-05					

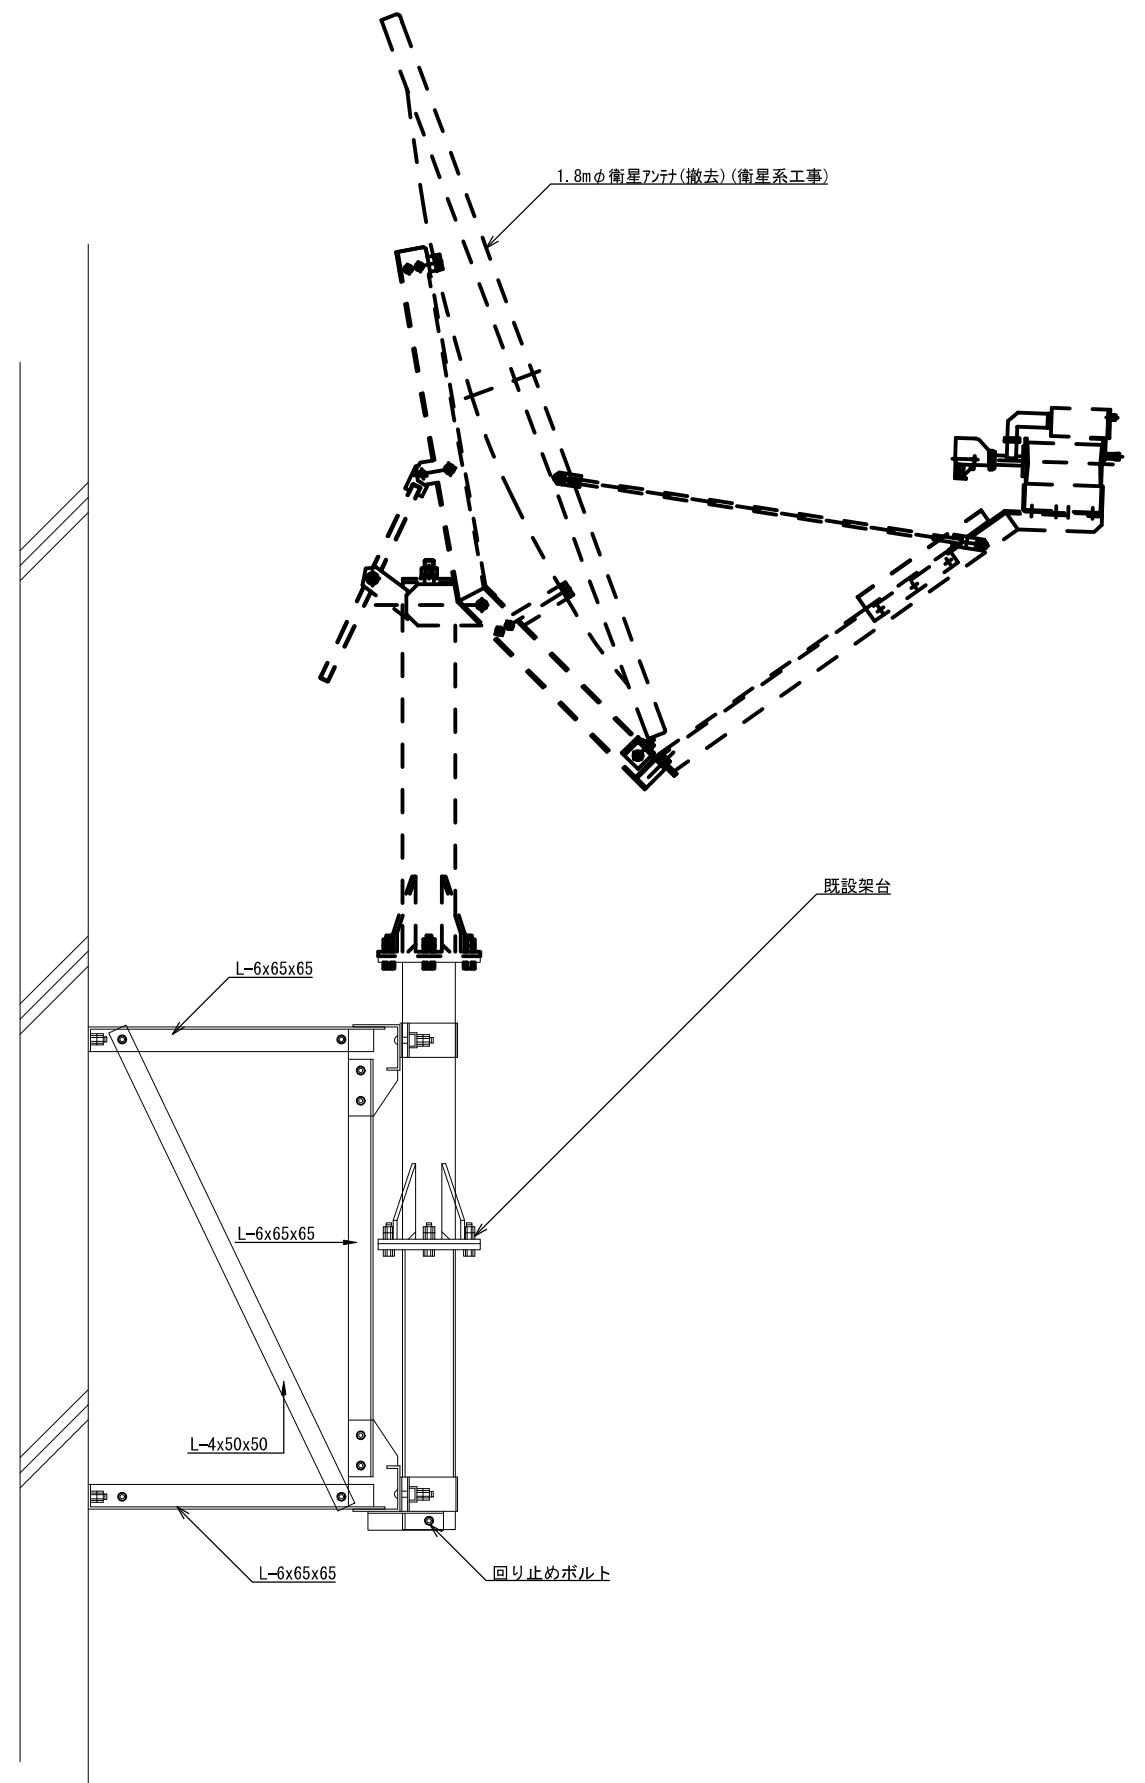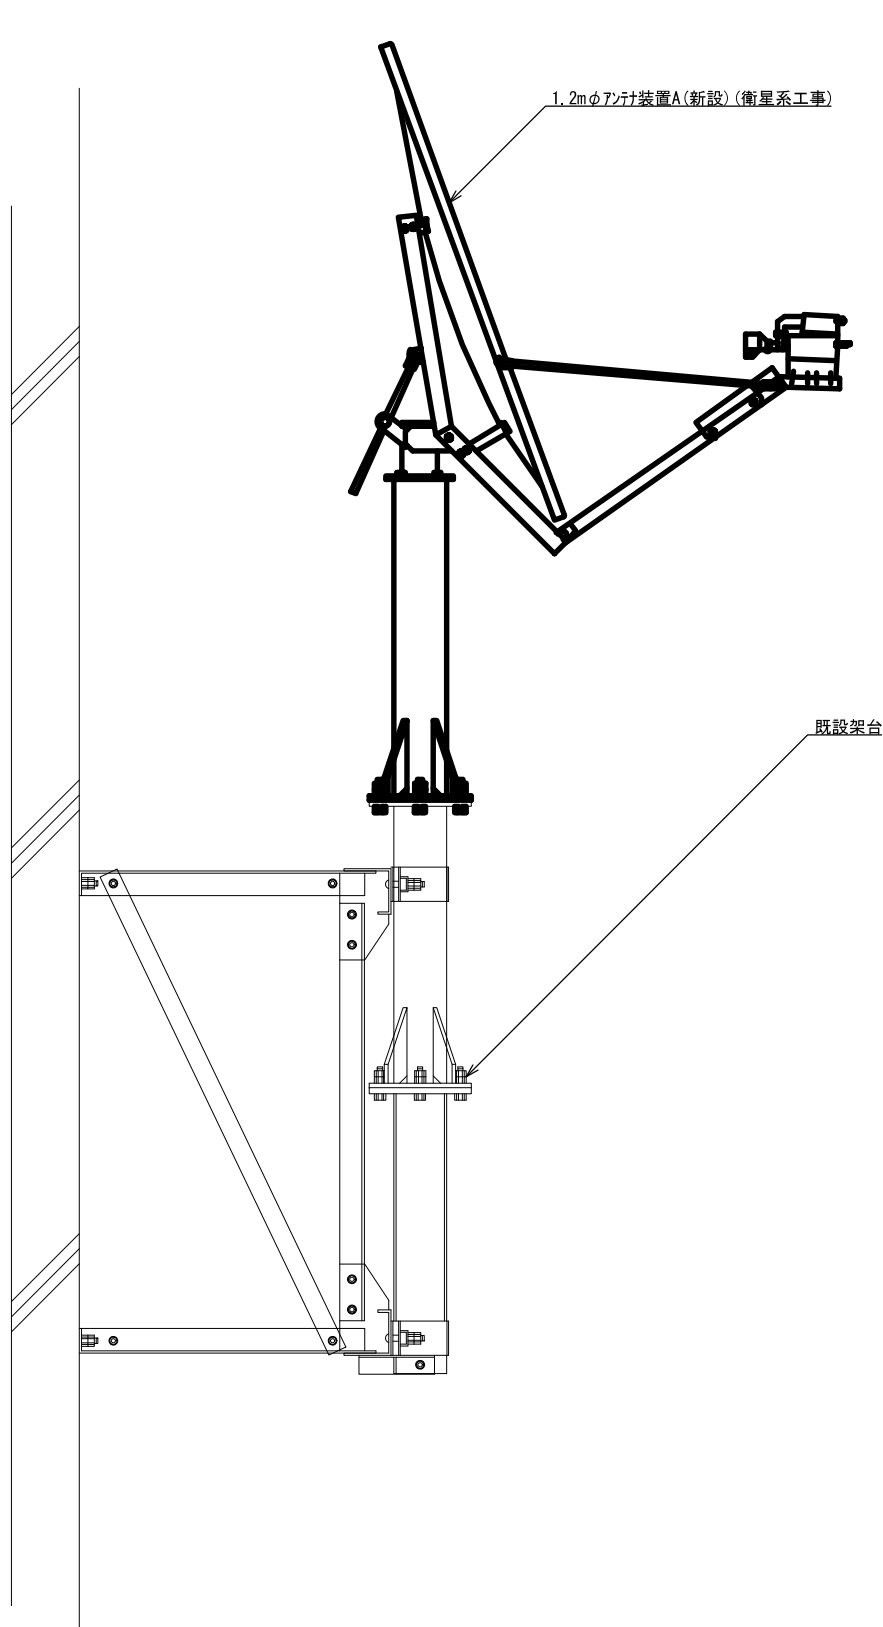


アンテナ取付詳細図(参考図) S=1/20

			承認	設計	担当	作図	R3.3.31	
							作成日	
1	初版発行						名称	和歌山県総合防災情報システム（衛星系、映像系その他付帯設備）設計業務
版	年 月 日	記 事	3-24 上富田町 アンテナ設置図(参考図)					
(一財) 日本消防設備安全センター			尺度	—	図番	3-24-06		

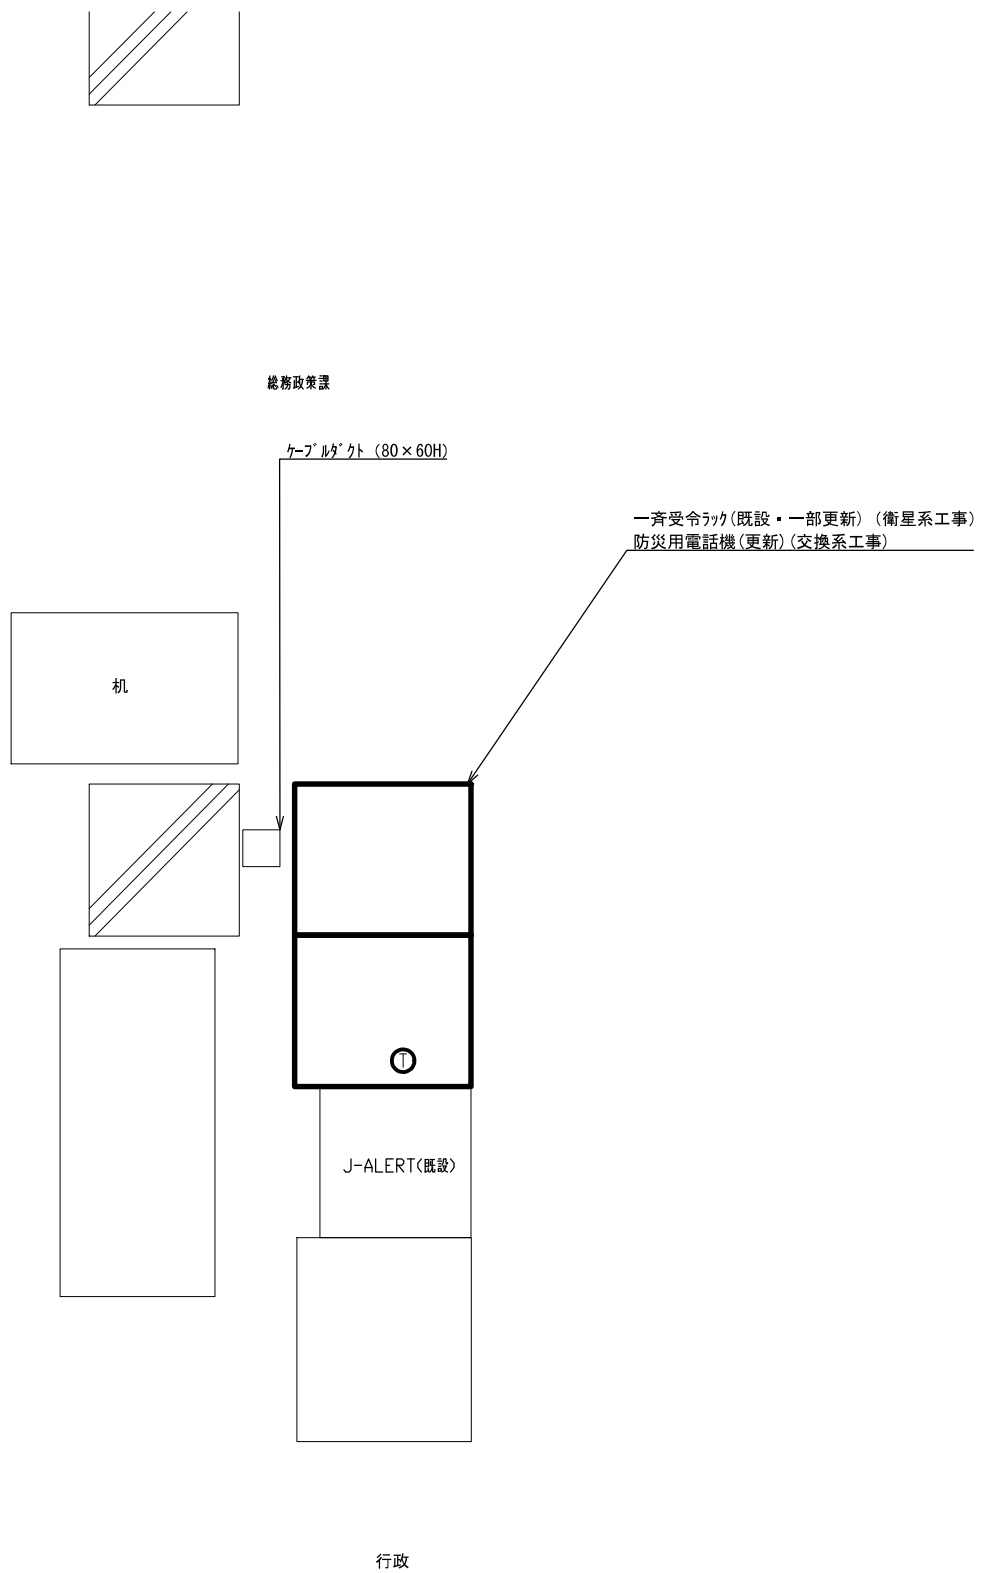



総務政策課 機器配置図 S=1/30

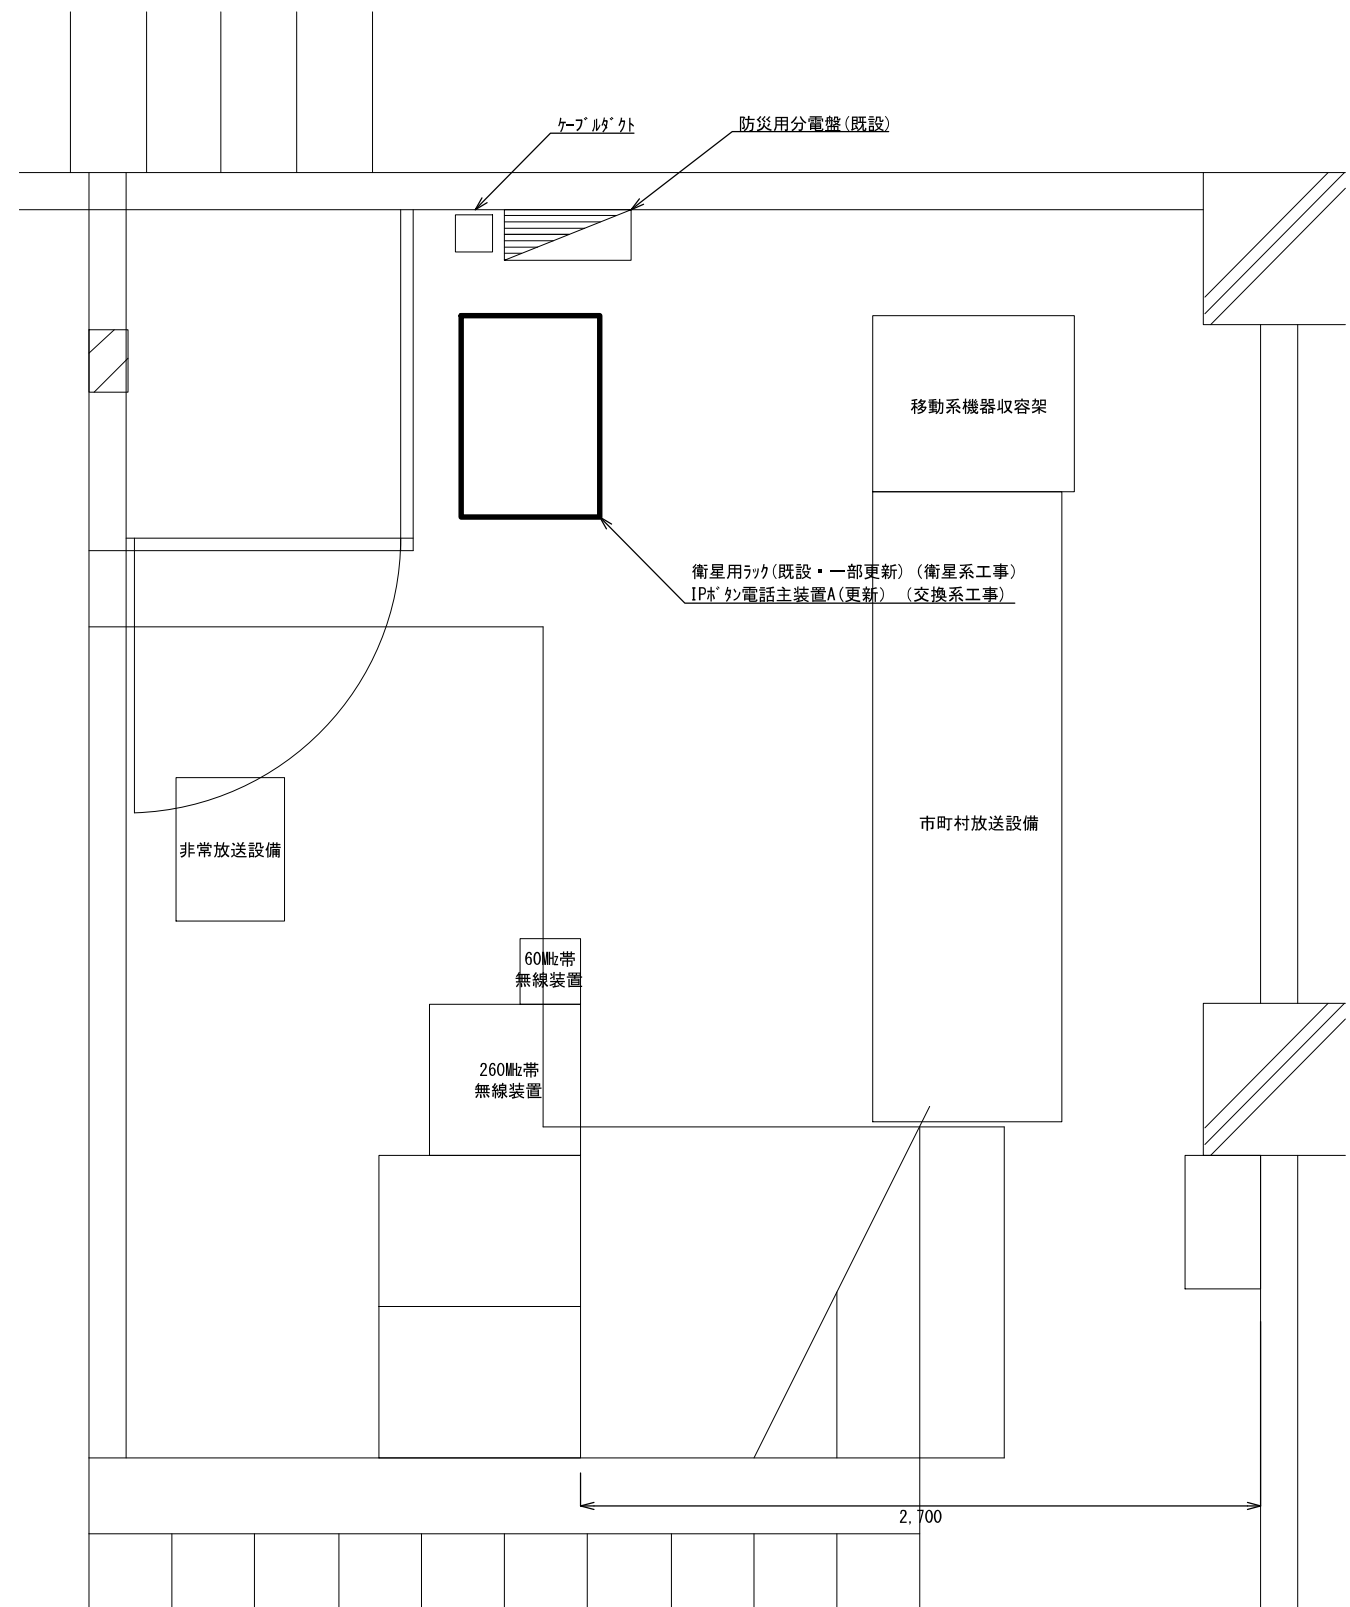



放送室 機器配置図 S=1/30

			承認		設計		担当		作図		R3.3.31
											作成日
1		初版発行	名称	和歌山県総合防災情報システム（衛星系、映像系その他付帯設備）設計業務							
版	年月日	記事		3-24 上富田町 機器配置図							
(一財) 日本消防設備安全センター			尺度	—	図番	3-24-07					

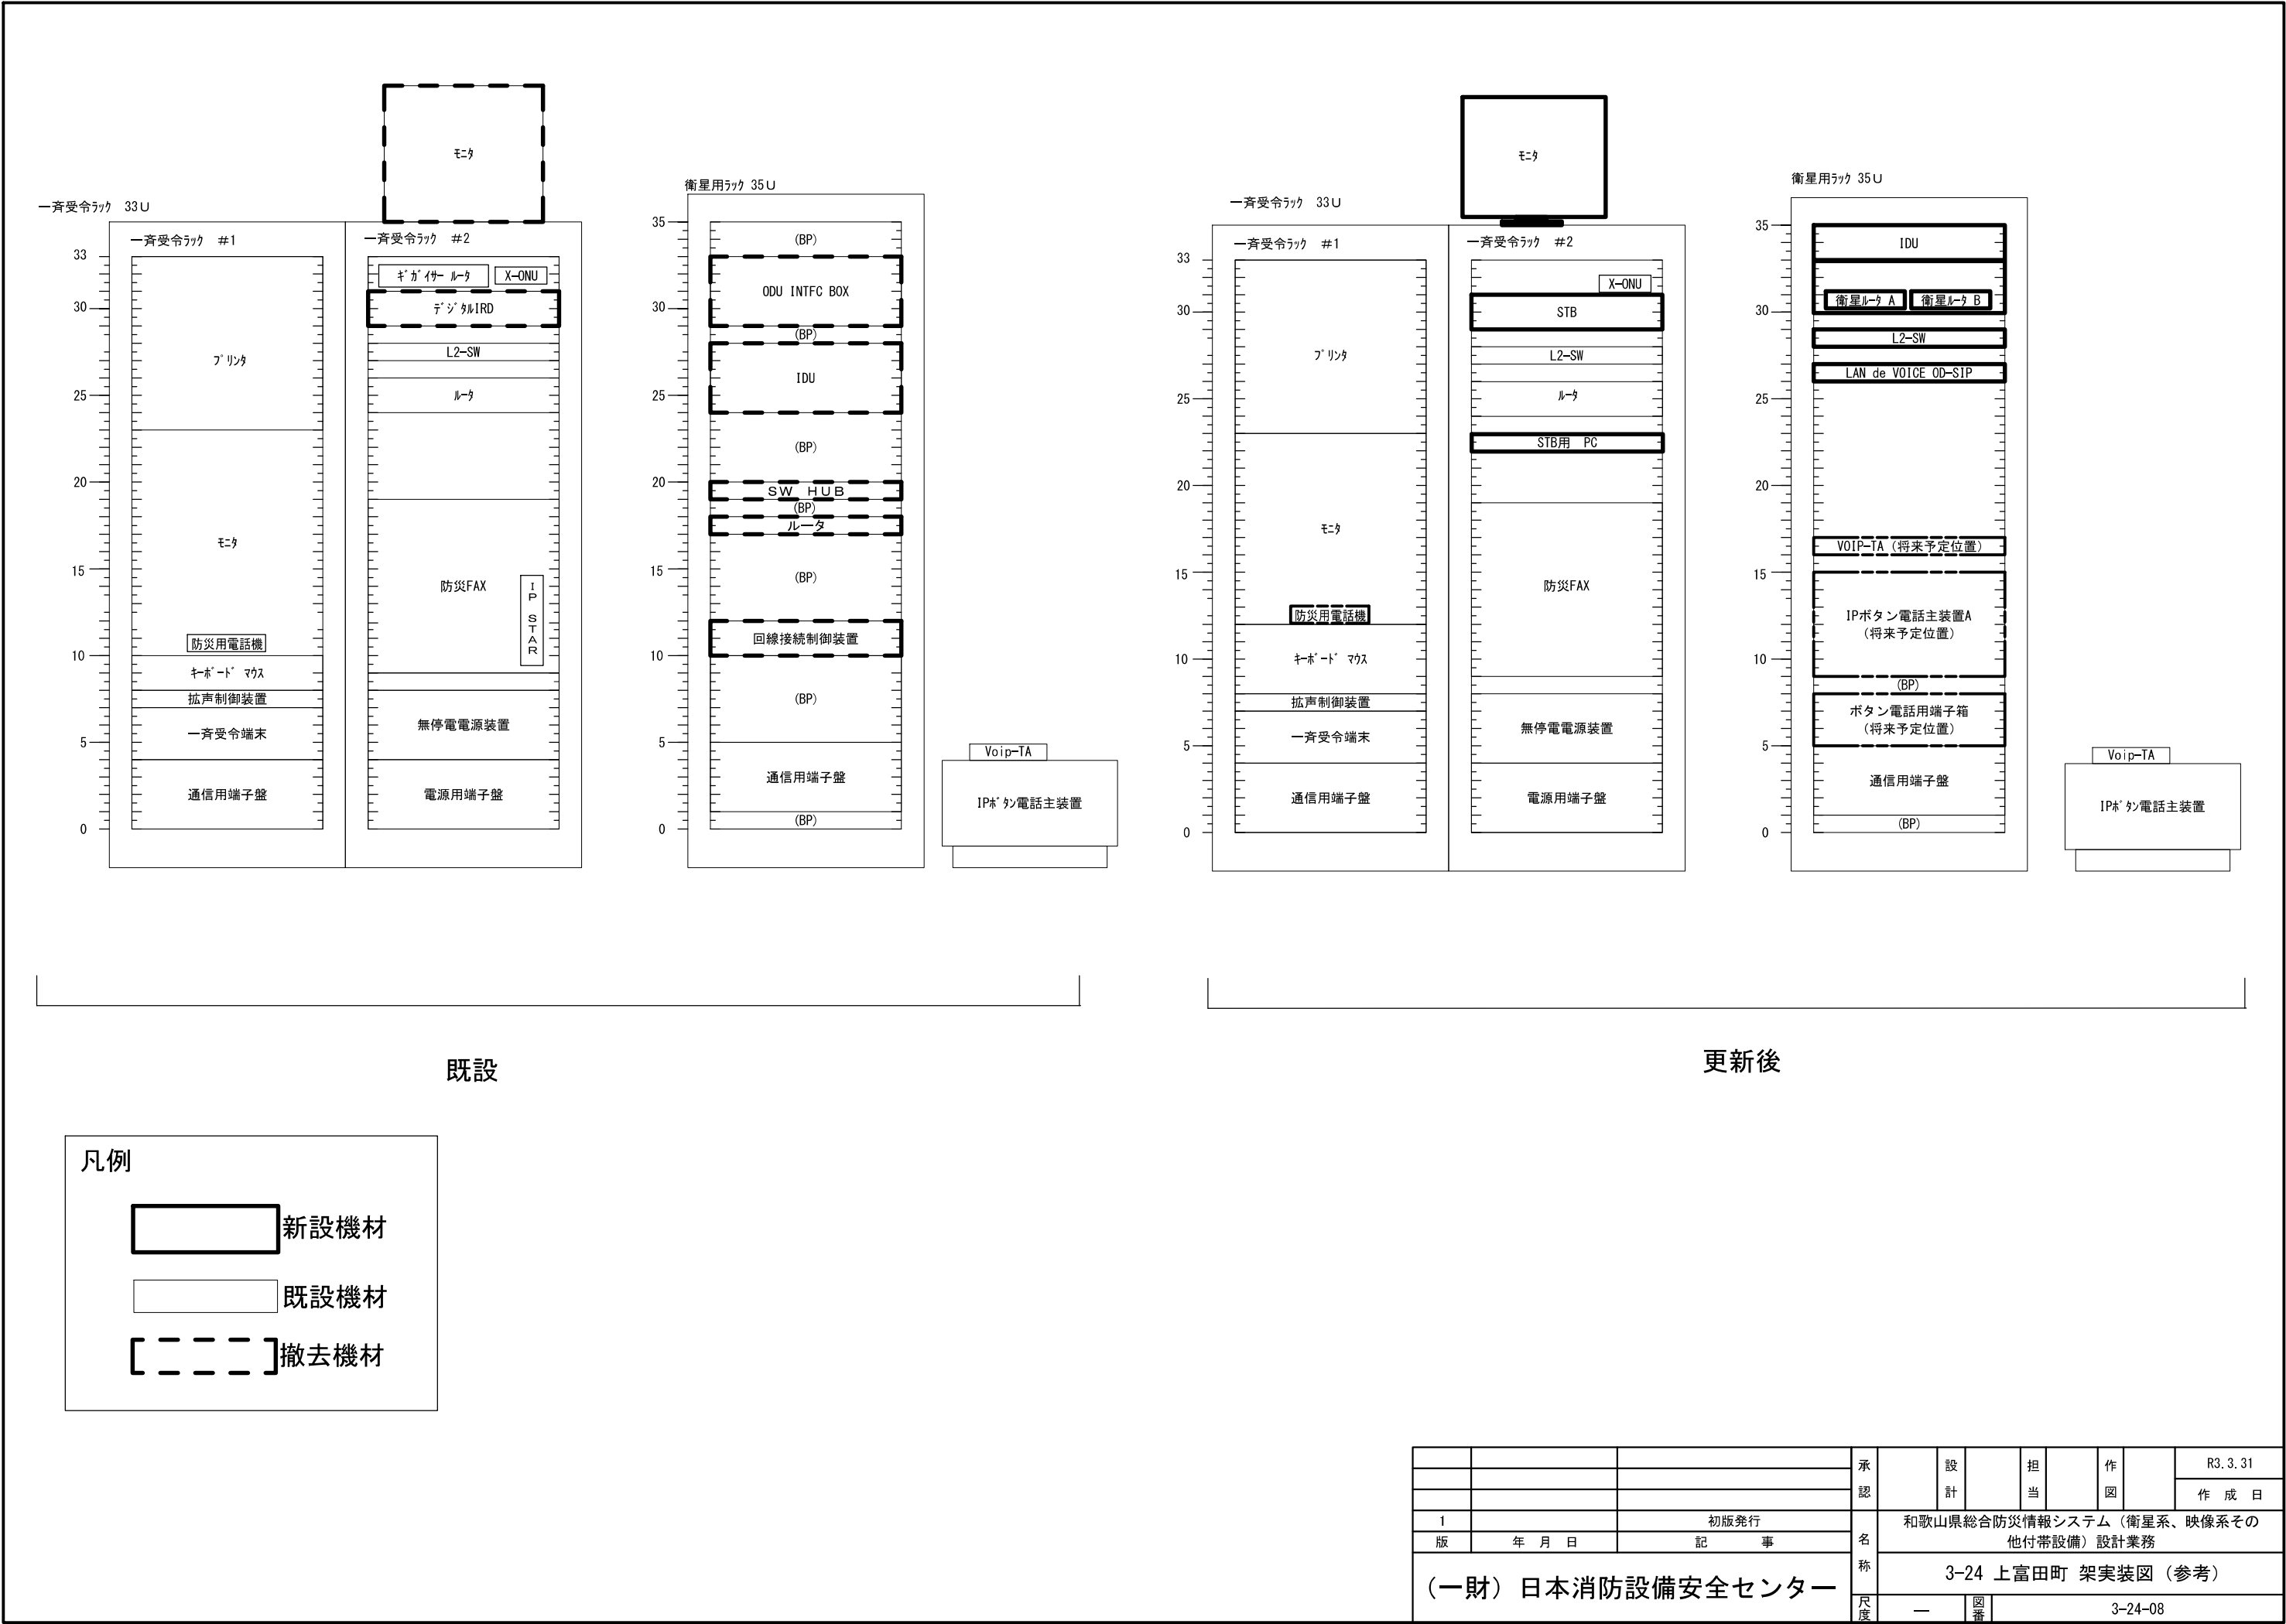

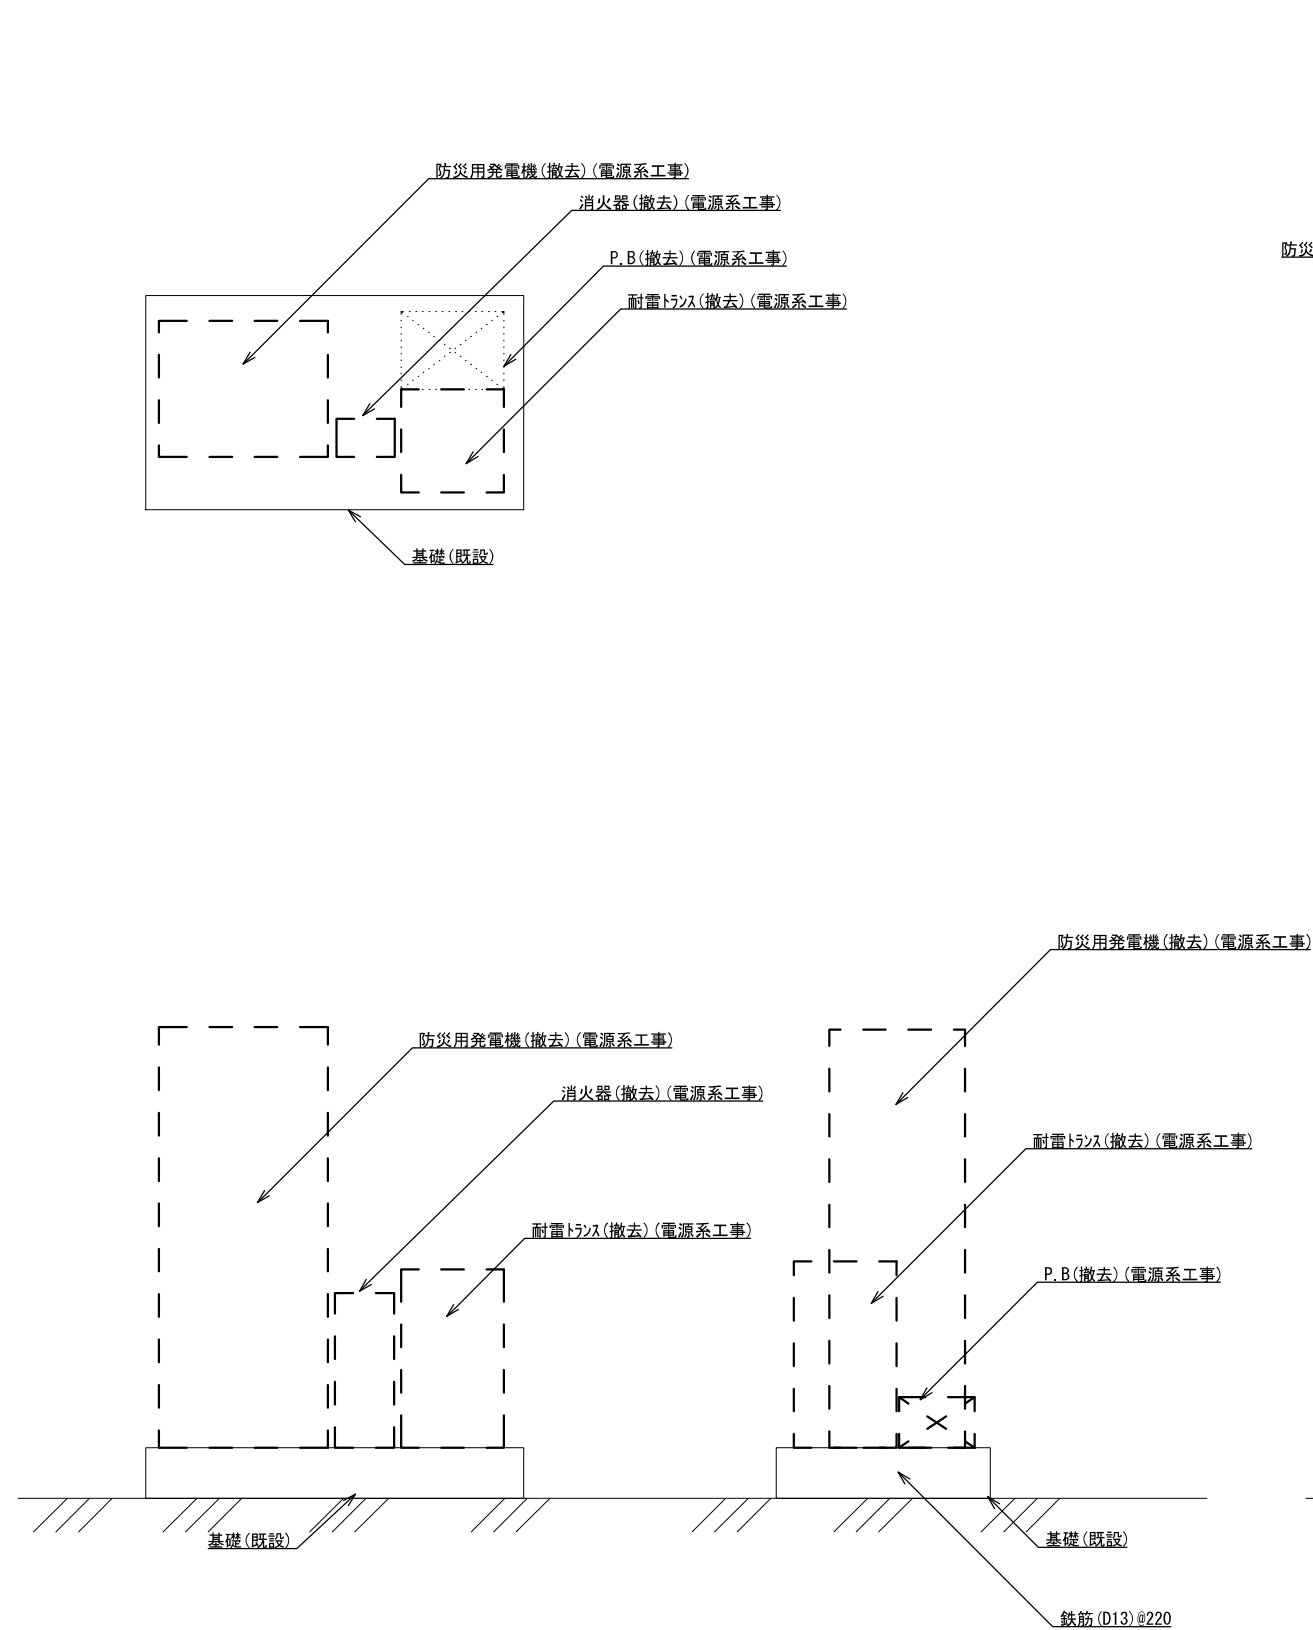


防災用発電機(撤去) (電源系工事) 1/30
(屋上)

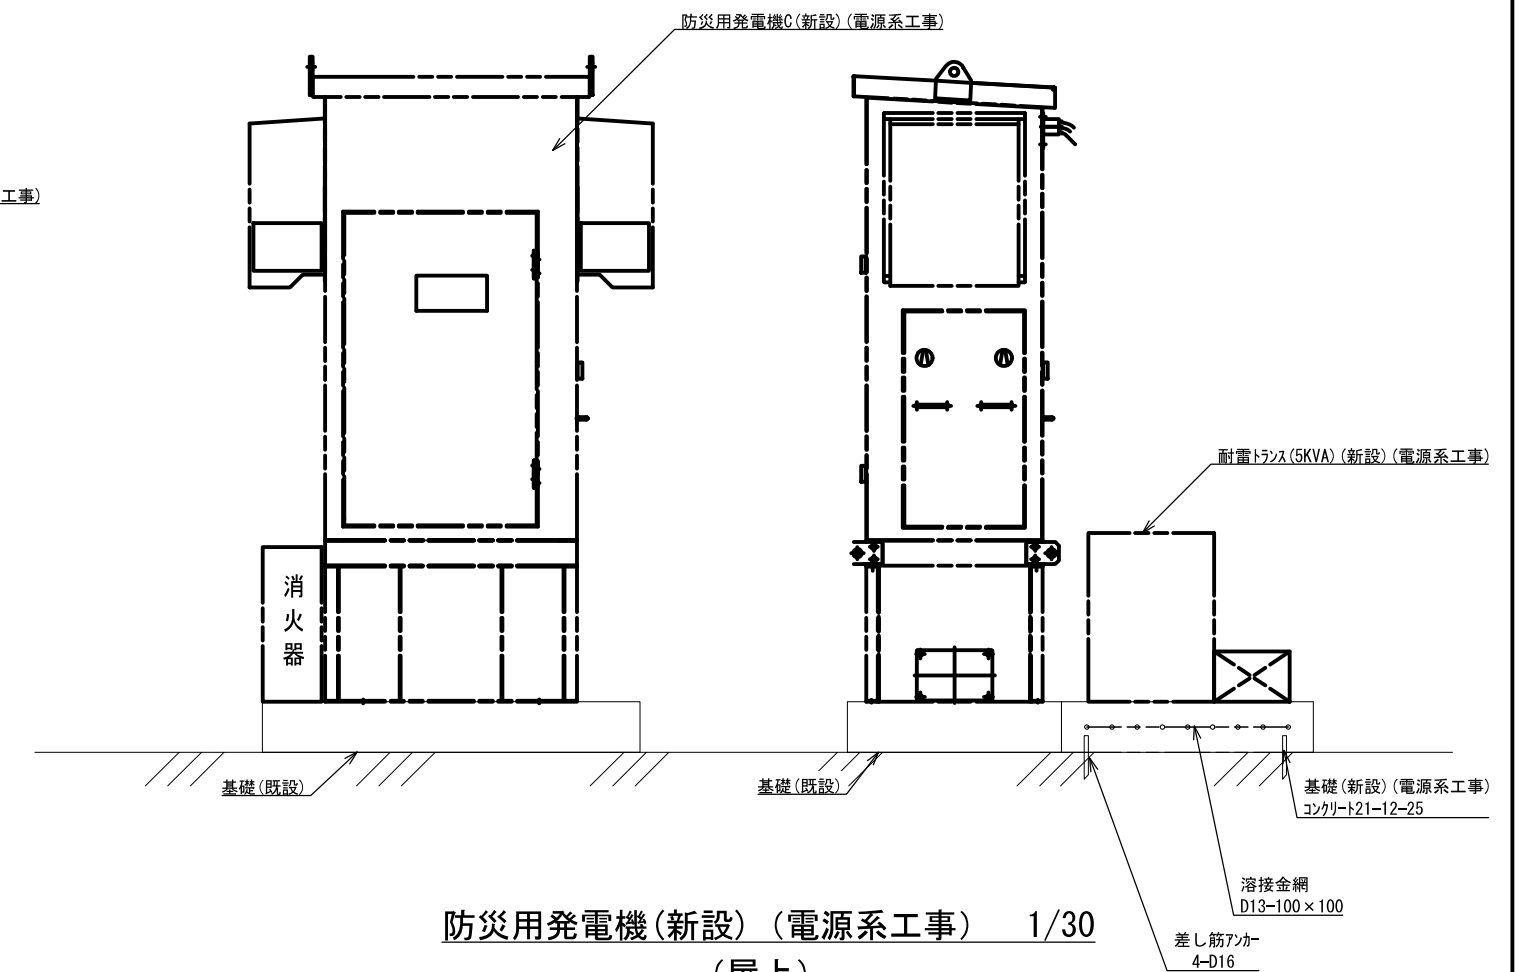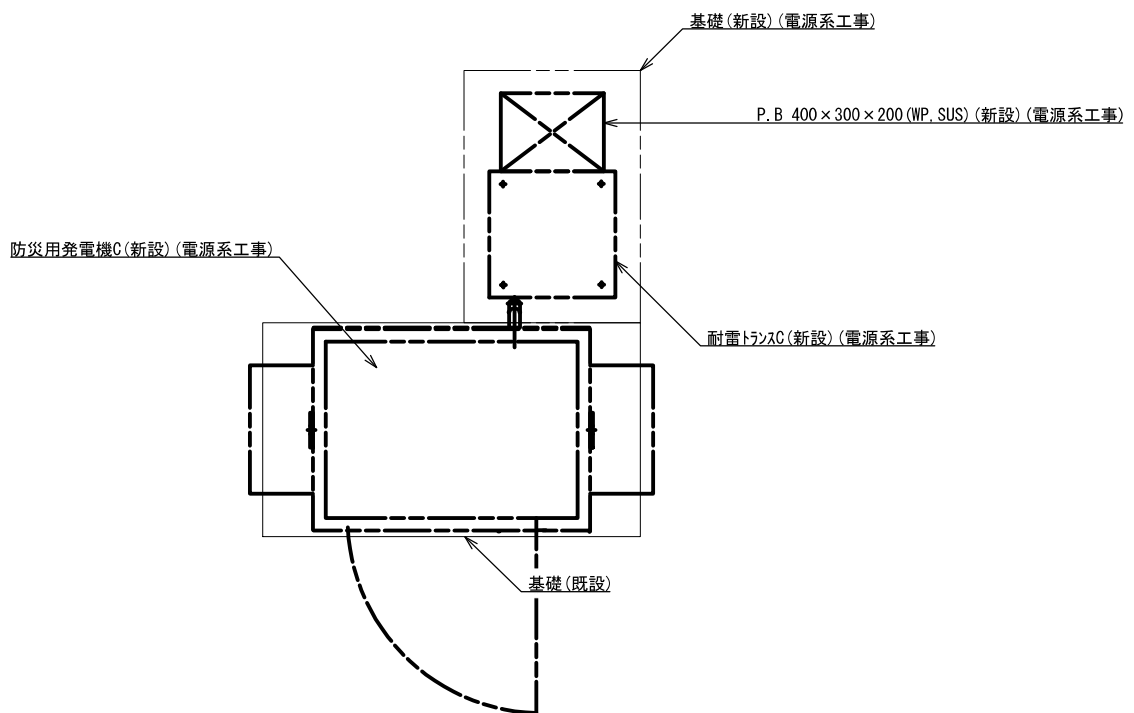


防災用発電機(新設) (電源系工事) 1/30
(屋上)


			承認		設計		担当		作図		R3.3.31
											作成日
1		初版発行	名称	和歌山県総合防災情報システム (衛星系、映像系その他付帯設備) 設計業務							
版	年月日	記事		3-24 上富田町 発電機設置詳細図							
(一財) 日本消防設備安全センター			尺度	—	図番	3-24-09					

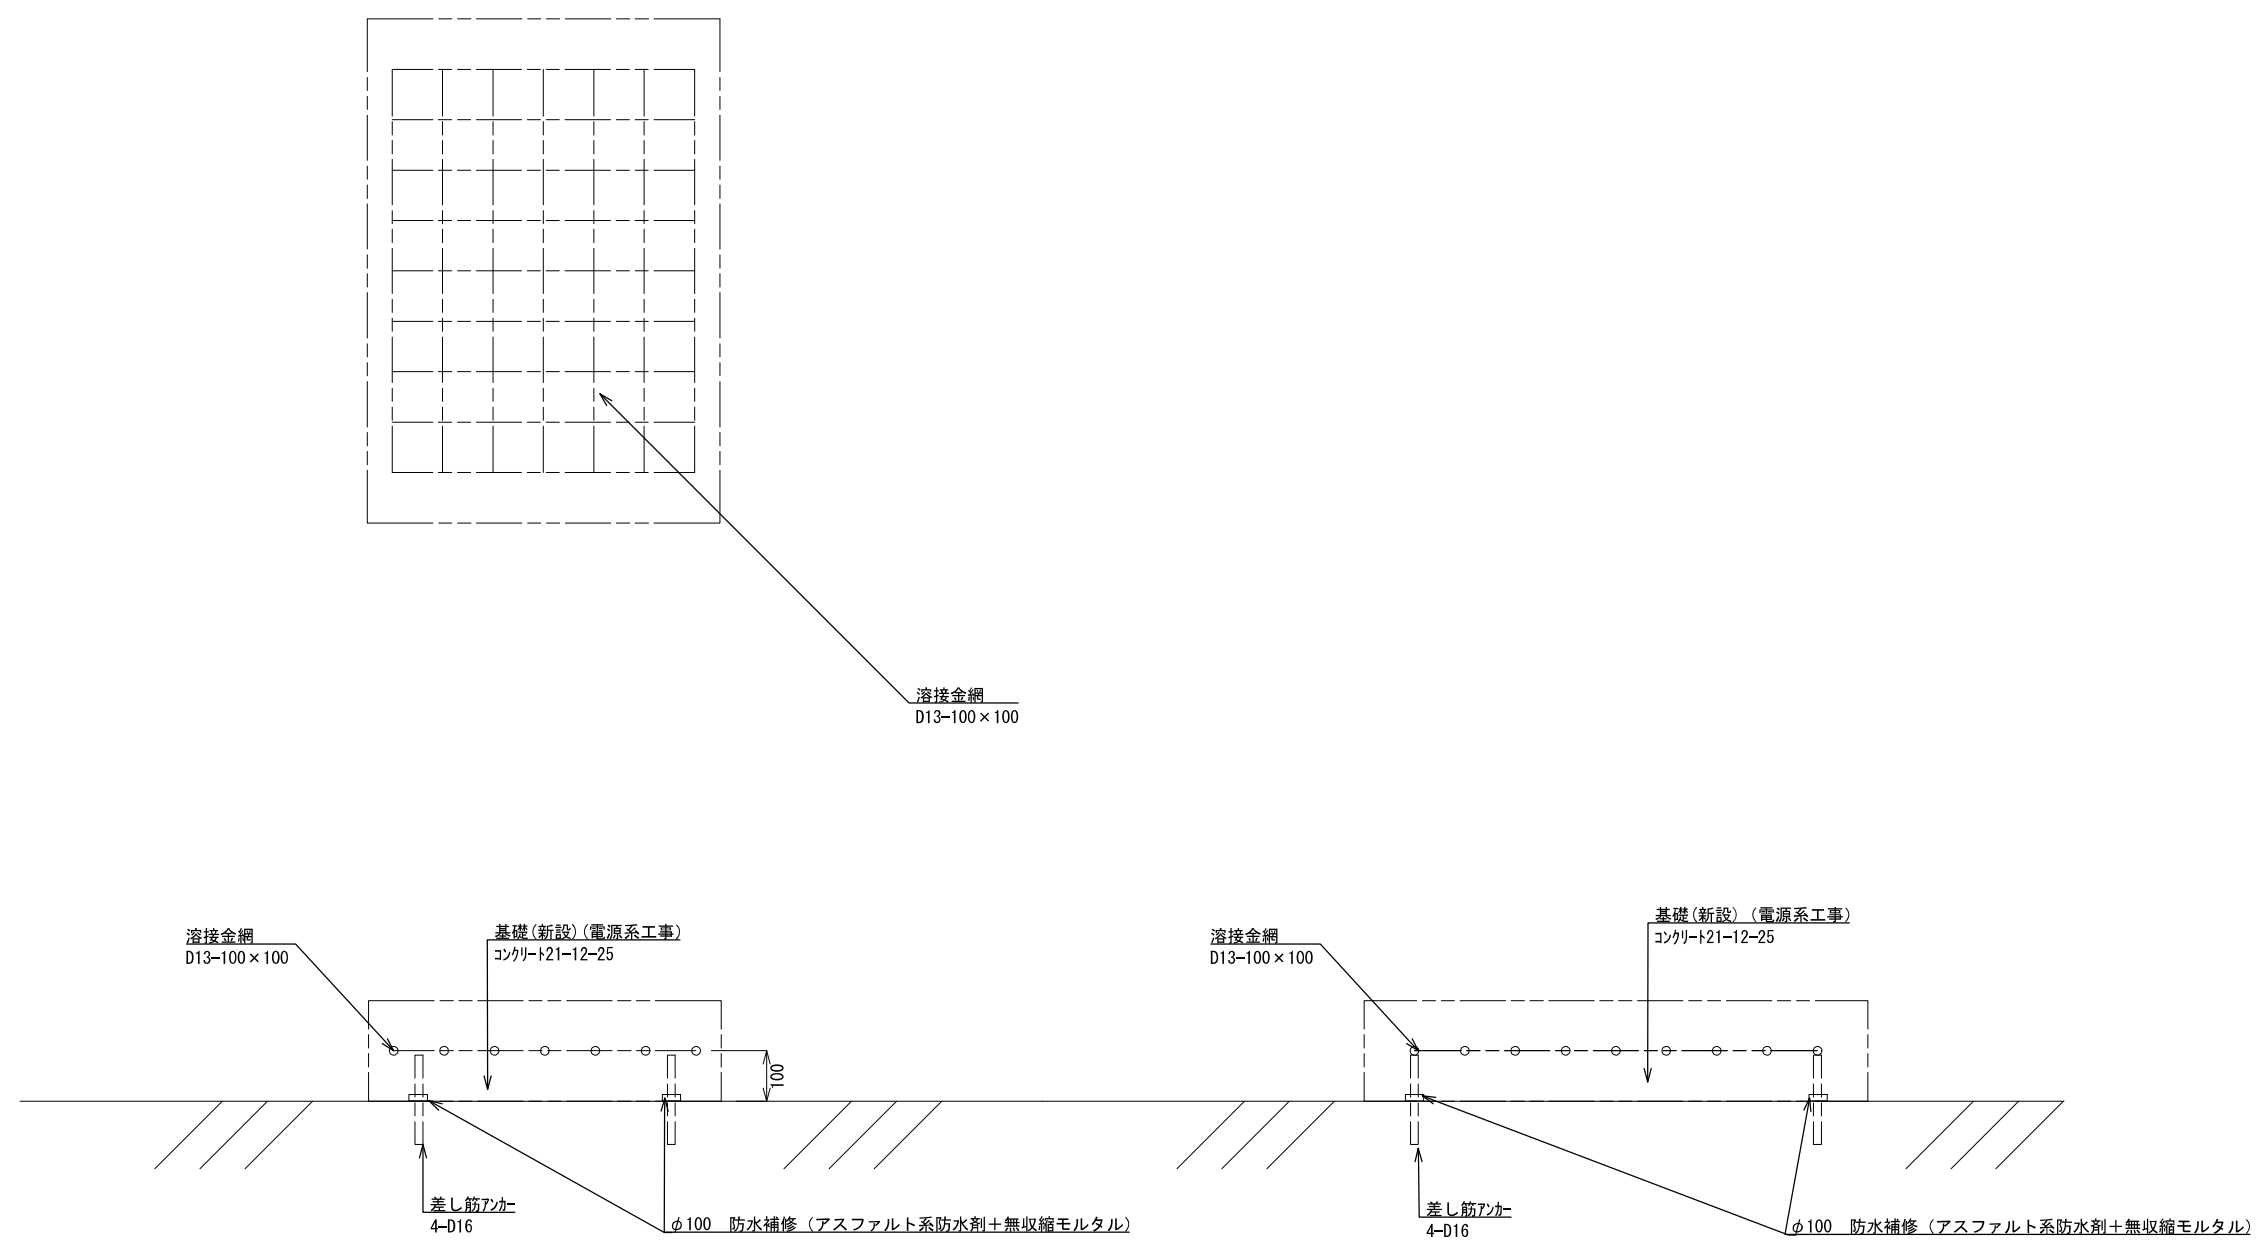


耐雷トランス用基礎(新設)S=1/15
(屋上)(電源系工事)

			承認		設計		担当		作図		R3.3.31
											作成日
1		初版発行	名称	和歌山県総合防災情報システム(衛星系、映像系その他付帯設備)設計業務							
版	年月日	記事		3-24 上富田町 耐雷トランス基礎図							
(一財) 日本消防設備安全センター			尺度	—	図番	3-24-10					

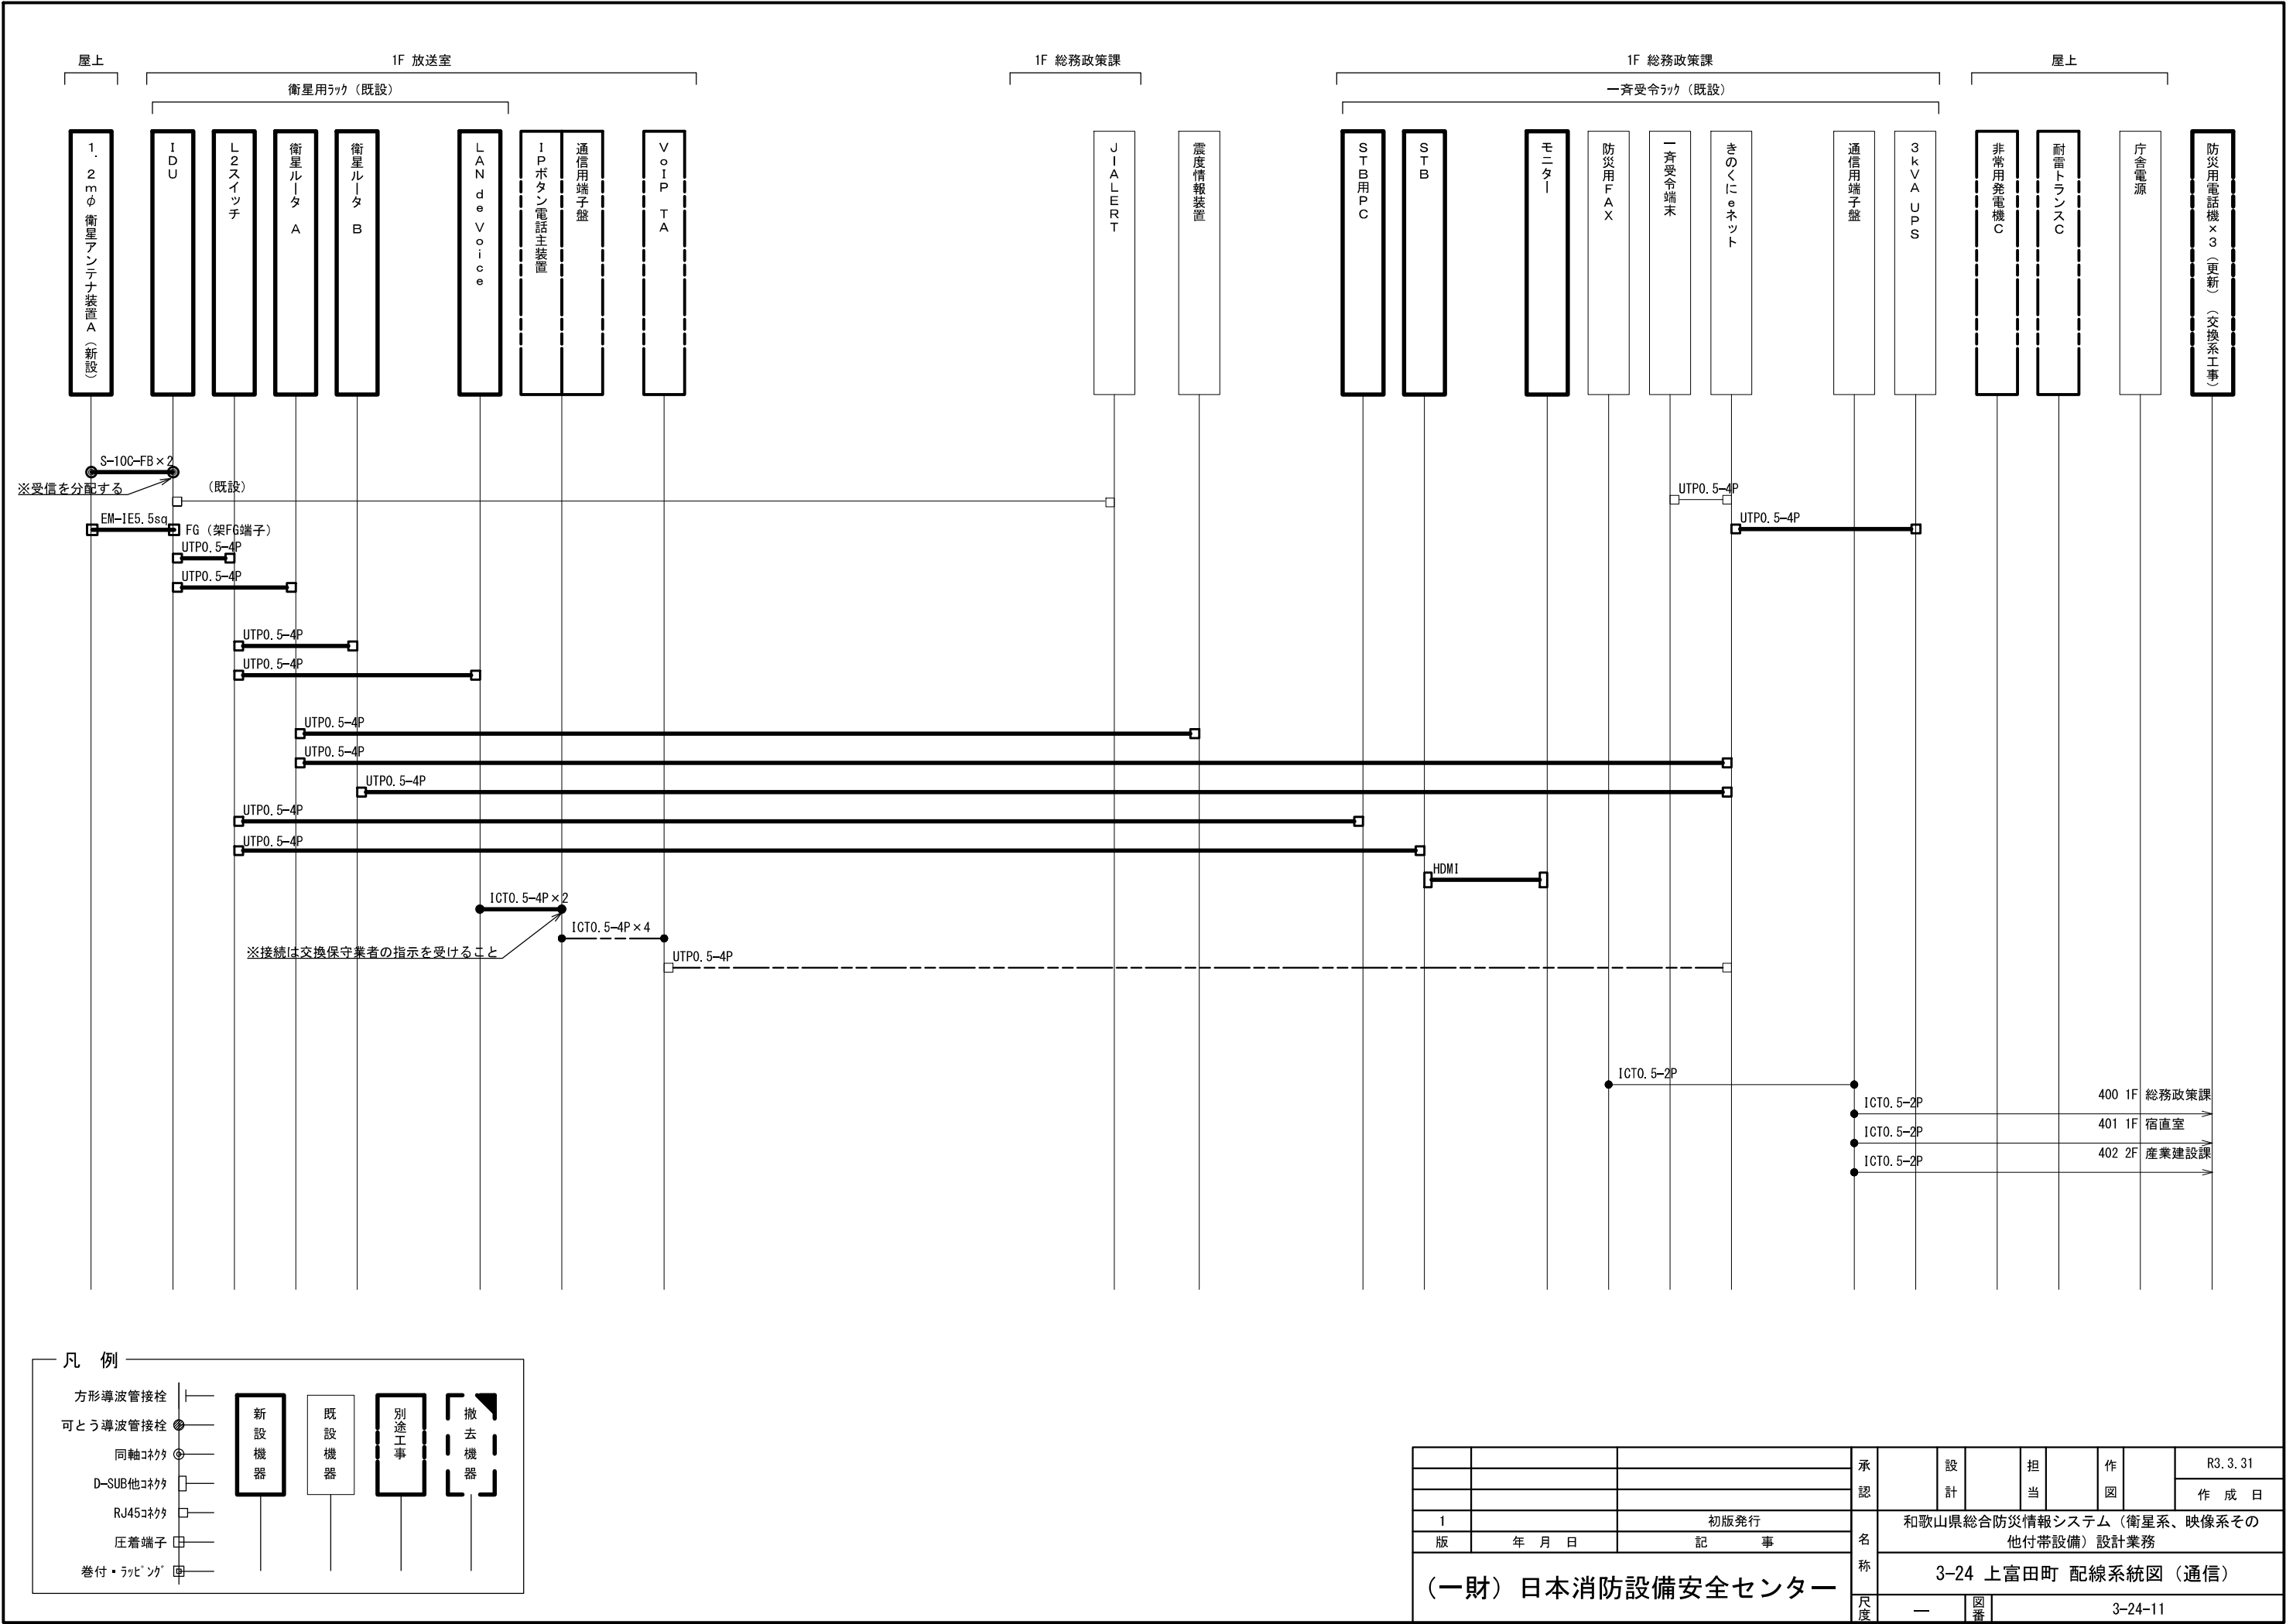

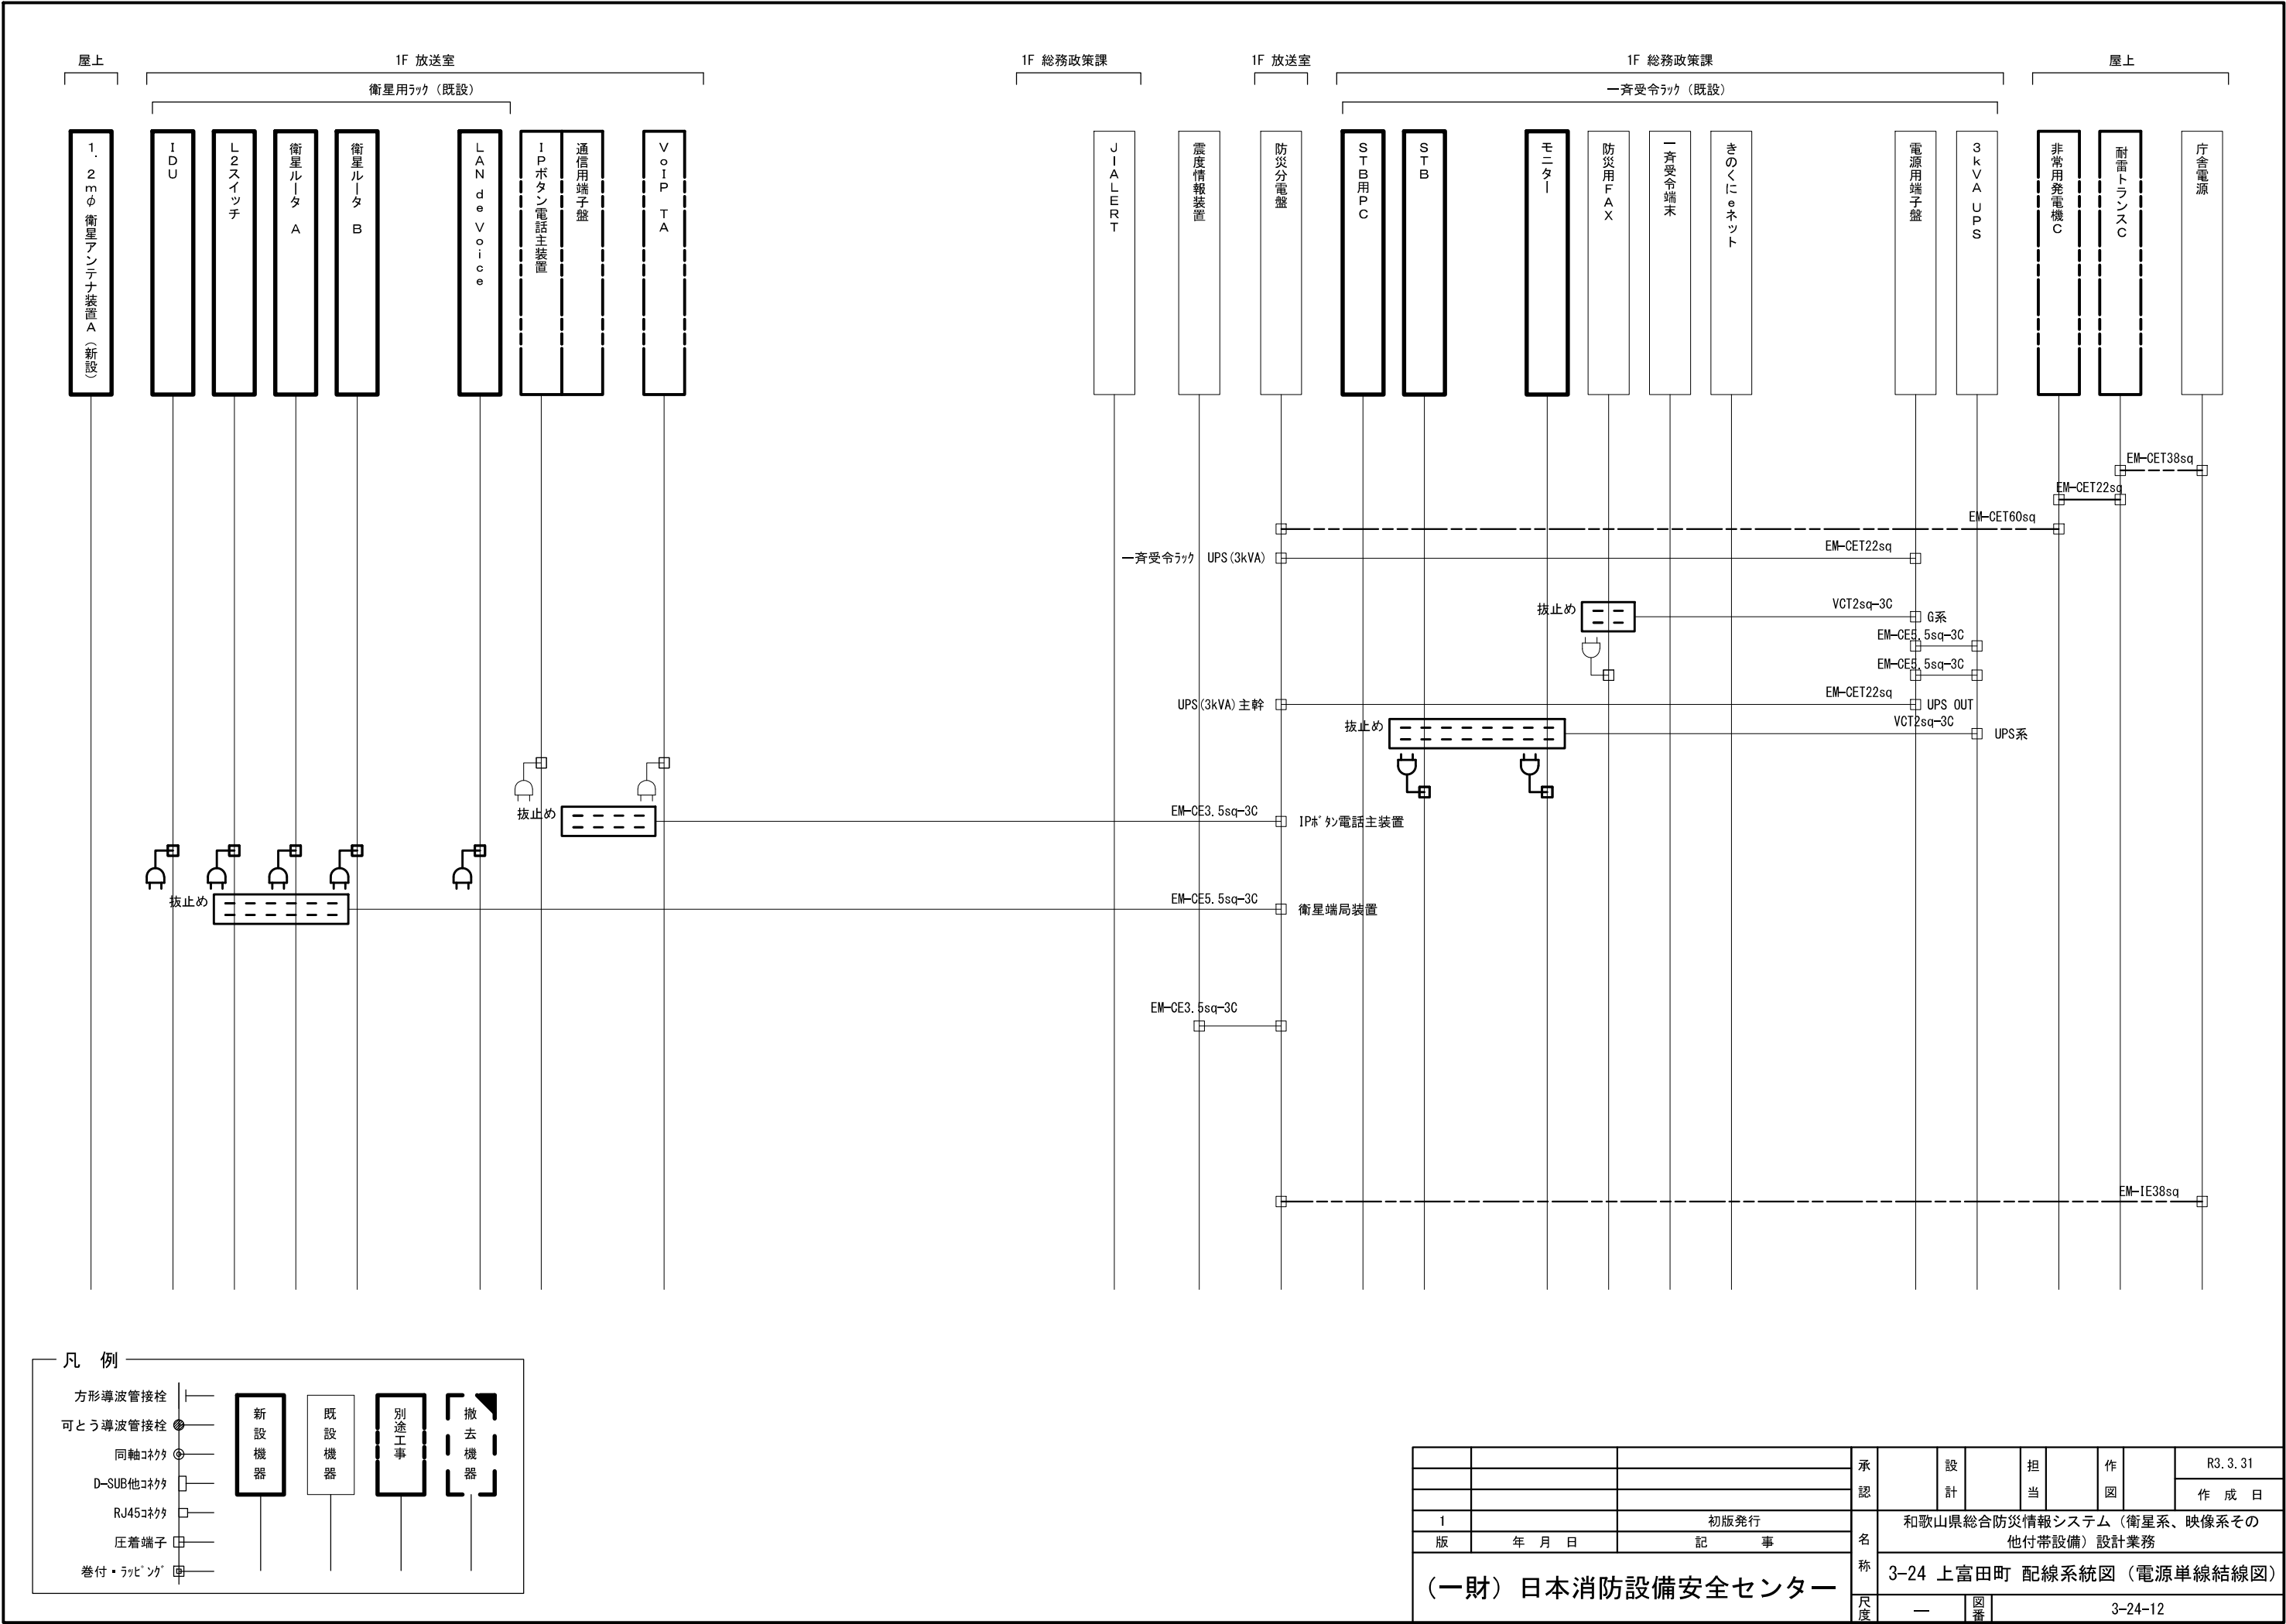

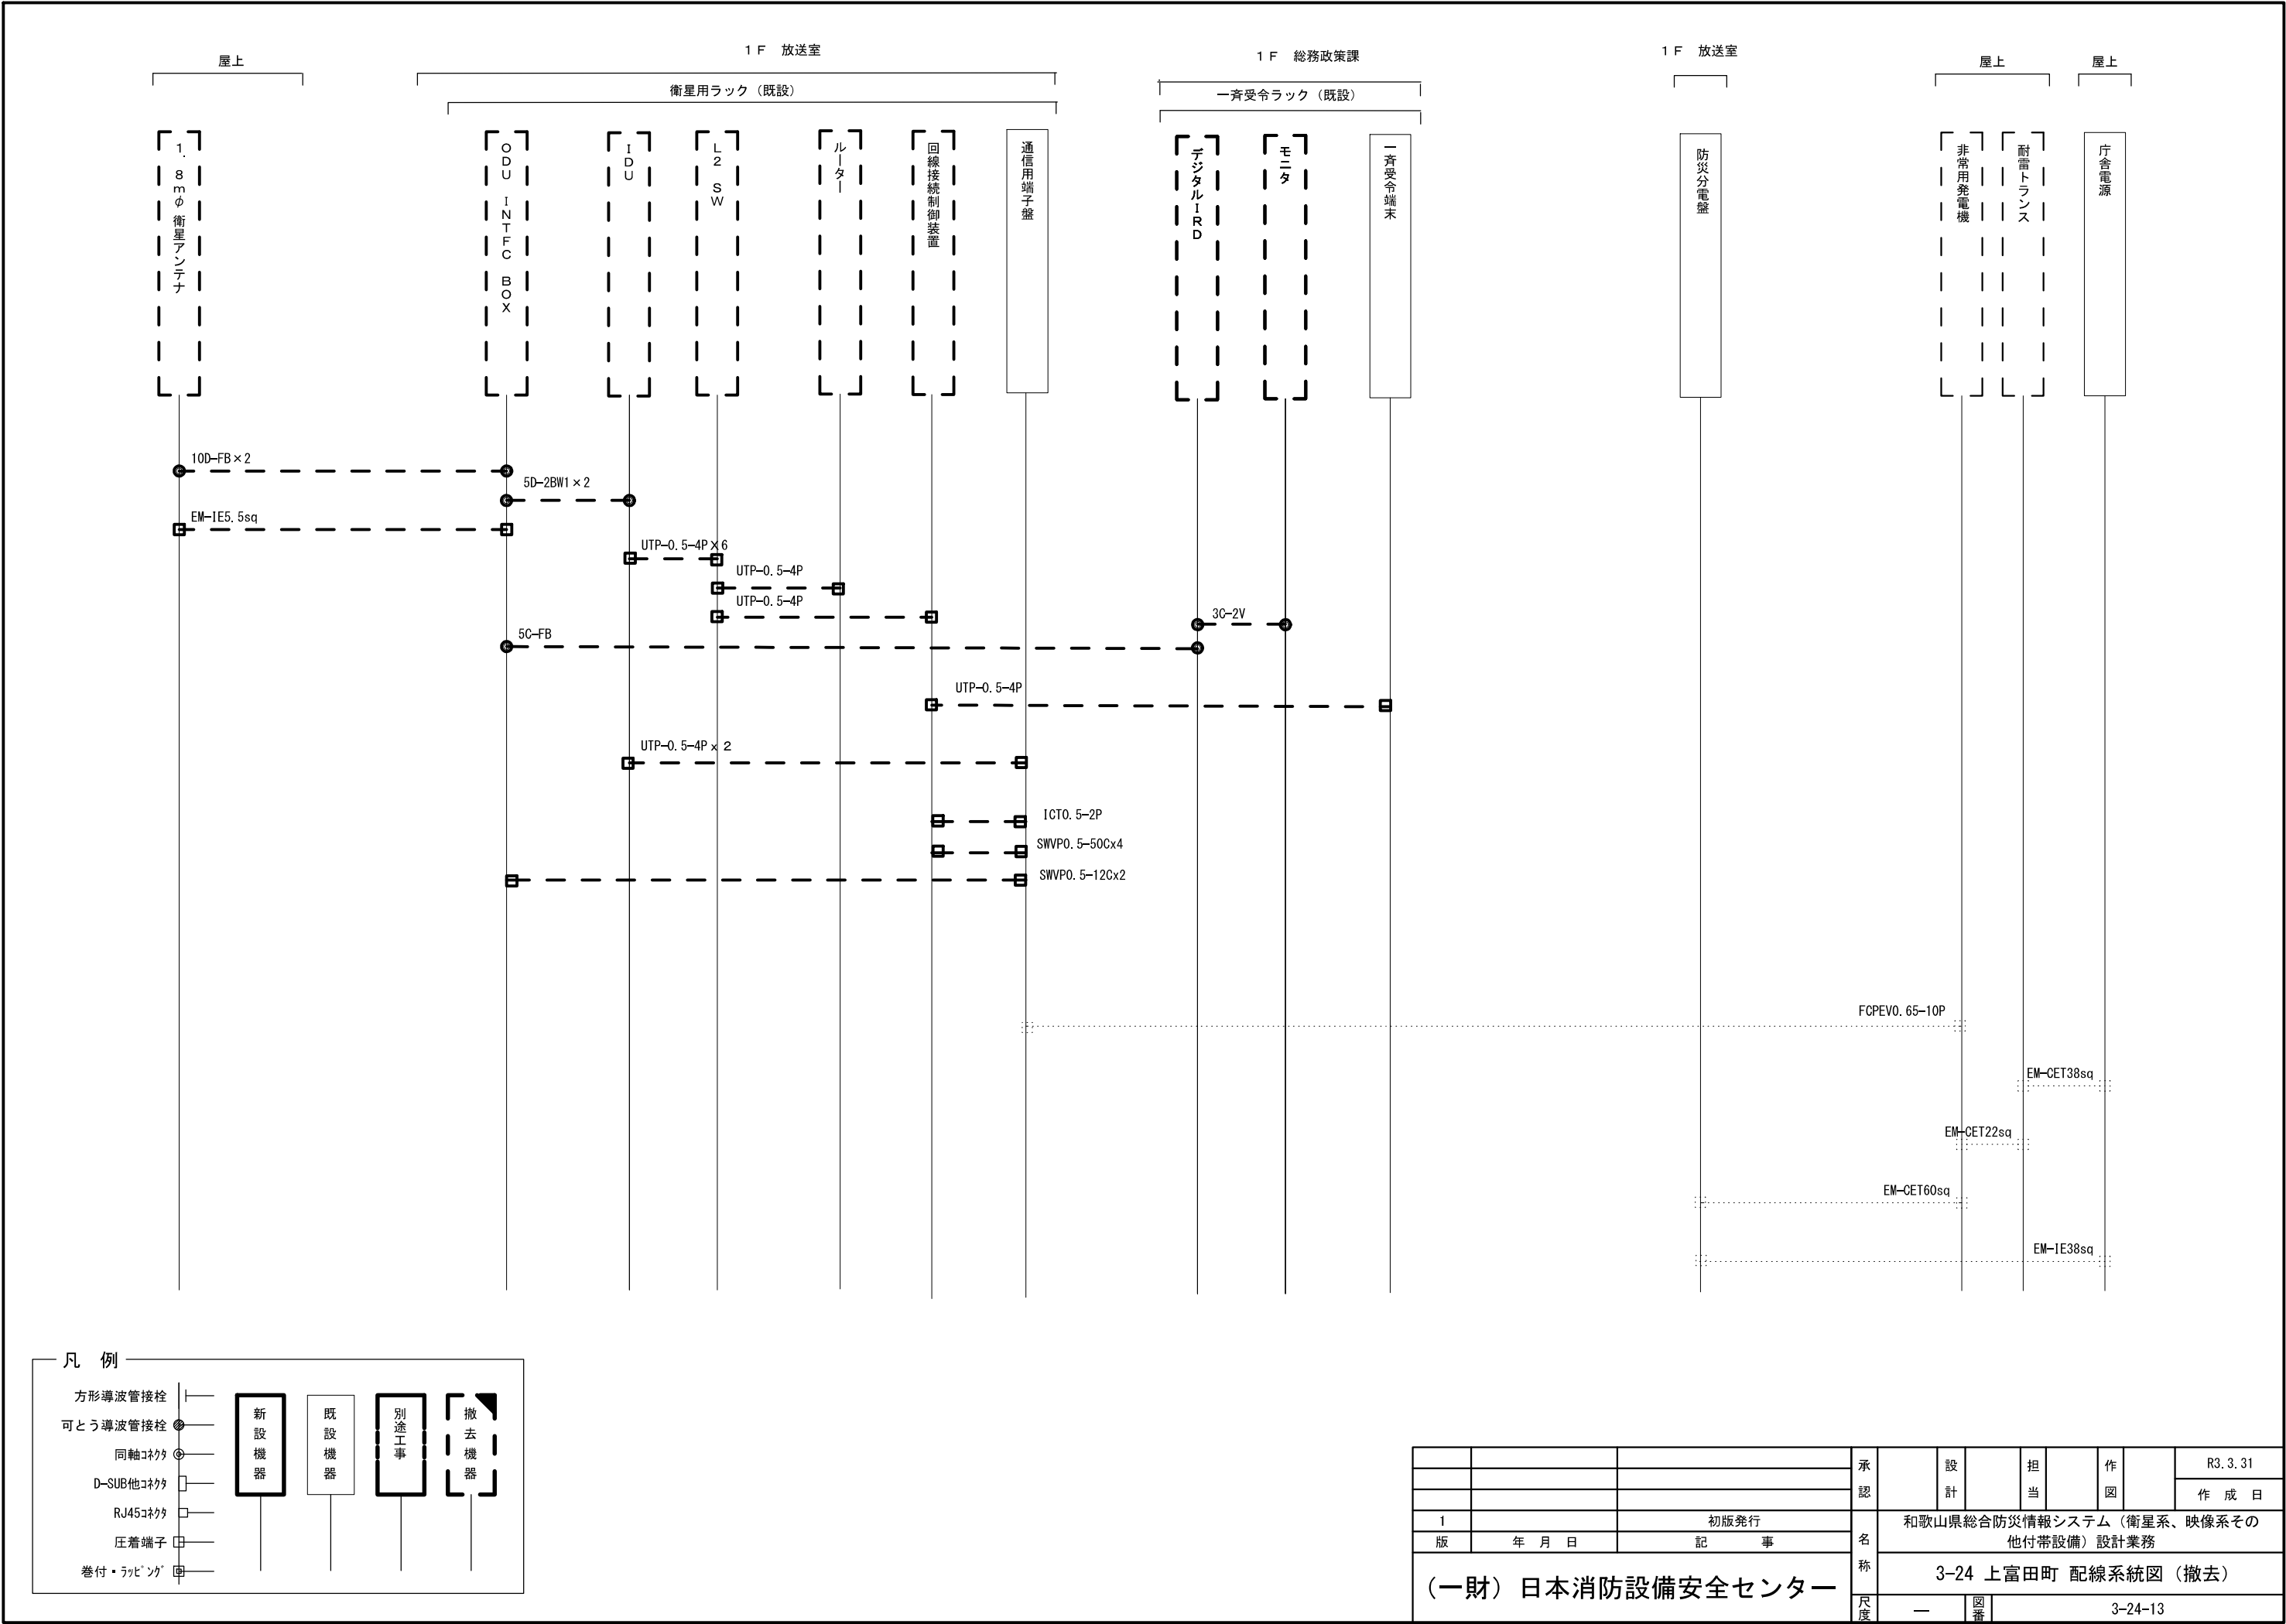

			承認		設計		担当		作図		R3.3.31
											作成日
1		初版発行	名称	和歌山県総合防災情報システム（衛星系、映像系その他付帯設備）設計業務							
版	年月日	記事		3-24 上富田町 配線系統図（撤去）							
(一財) 日本消防設備安全センター			尺度	—	図番	3-24-13					

3-25 すさみ町

図面番号	図 面 名 称
3-25-01	すさみ町役場敷地平面図
3-25-02	すさみ町役場南側立面図
3-25-03	すさみ町役場1階平面図
3-25-04	すさみ町役場2階平面図
3-25-05	すさみ町役場屋上平面図
3-25-06	コミュニティセンター敷地平面図
3-25-07	コミュニティセンター3階平面図
3-25-08	防災センター1階平面図
3-25-09	防災センター2階平面図
3-25-10	防災センター屋上平面図
3-25-11	アンテナ設置図(参考図)
3-25-12	アンテナ設置図(撤去)(参考図)
3-25-13	機器配置図
3-25-14	すさみ町役場架実装図(参考)
3-25-15	防災センター架実装図(参考)
3-25-16	発電機設置詳細図
3-25-17	耐雷トランス基礎図
3-25-18	すさみ町役場配線系統図(通信)
3-25-19	すさみ町役場配線系統図(電源単線結線図)
3-25-20	すさみ町役場配線系統図(撤去)
3-25-21	防災センター配線系統図(通信)
3-25-22	防災センター配線系統図(電源単線結線図)

[illegible]

TN
SCS-B 衛星方向
方位角137°
仰角41°

1.8mφ衛星アンテナ(撤去)(衛星系工事)

耐雷トランスC(更新)(電源系工事)

防災用発電機C(更新)(電源系工事)

駐車場

すさみ町役場

すさみ消防署

コミュニティセンター

駐車場

すさみ町
住所：西牟婁郡すさみ町周参見4089
緯度：33° 33' 00"
経度：135° 29' 48"


すさみ町役場 敷地平面図 S=1/400

			承認		設計		担当		作図		R3.3.31
											作成日
1		初版発行	名称	和歌山県総合防災情報システム（衛星系、映像系その他付帯設備）設計業務							
版	年 月 日	記 事		3-25 すさみ町 すさみ町役場敷地平面図							
(一財) 日本消防設備安全センター			尺度	—	図番	3-25-01					




すさみ町役場 南側 立面図 S=1/100

			承認		設 計		担 当		作 図		R3.3.31
											作 成 日
1		初版発行		名 称	和歌山県総合防災情報システム（衛星系、映像系その他付帯設備）設計業務						
版	年 月 日	記 事	3-25 すさみ町 すさみ町役場南側立面図								
(一財) 日本消防設備安全センター			尺 度		—	図 番	3-25-02				

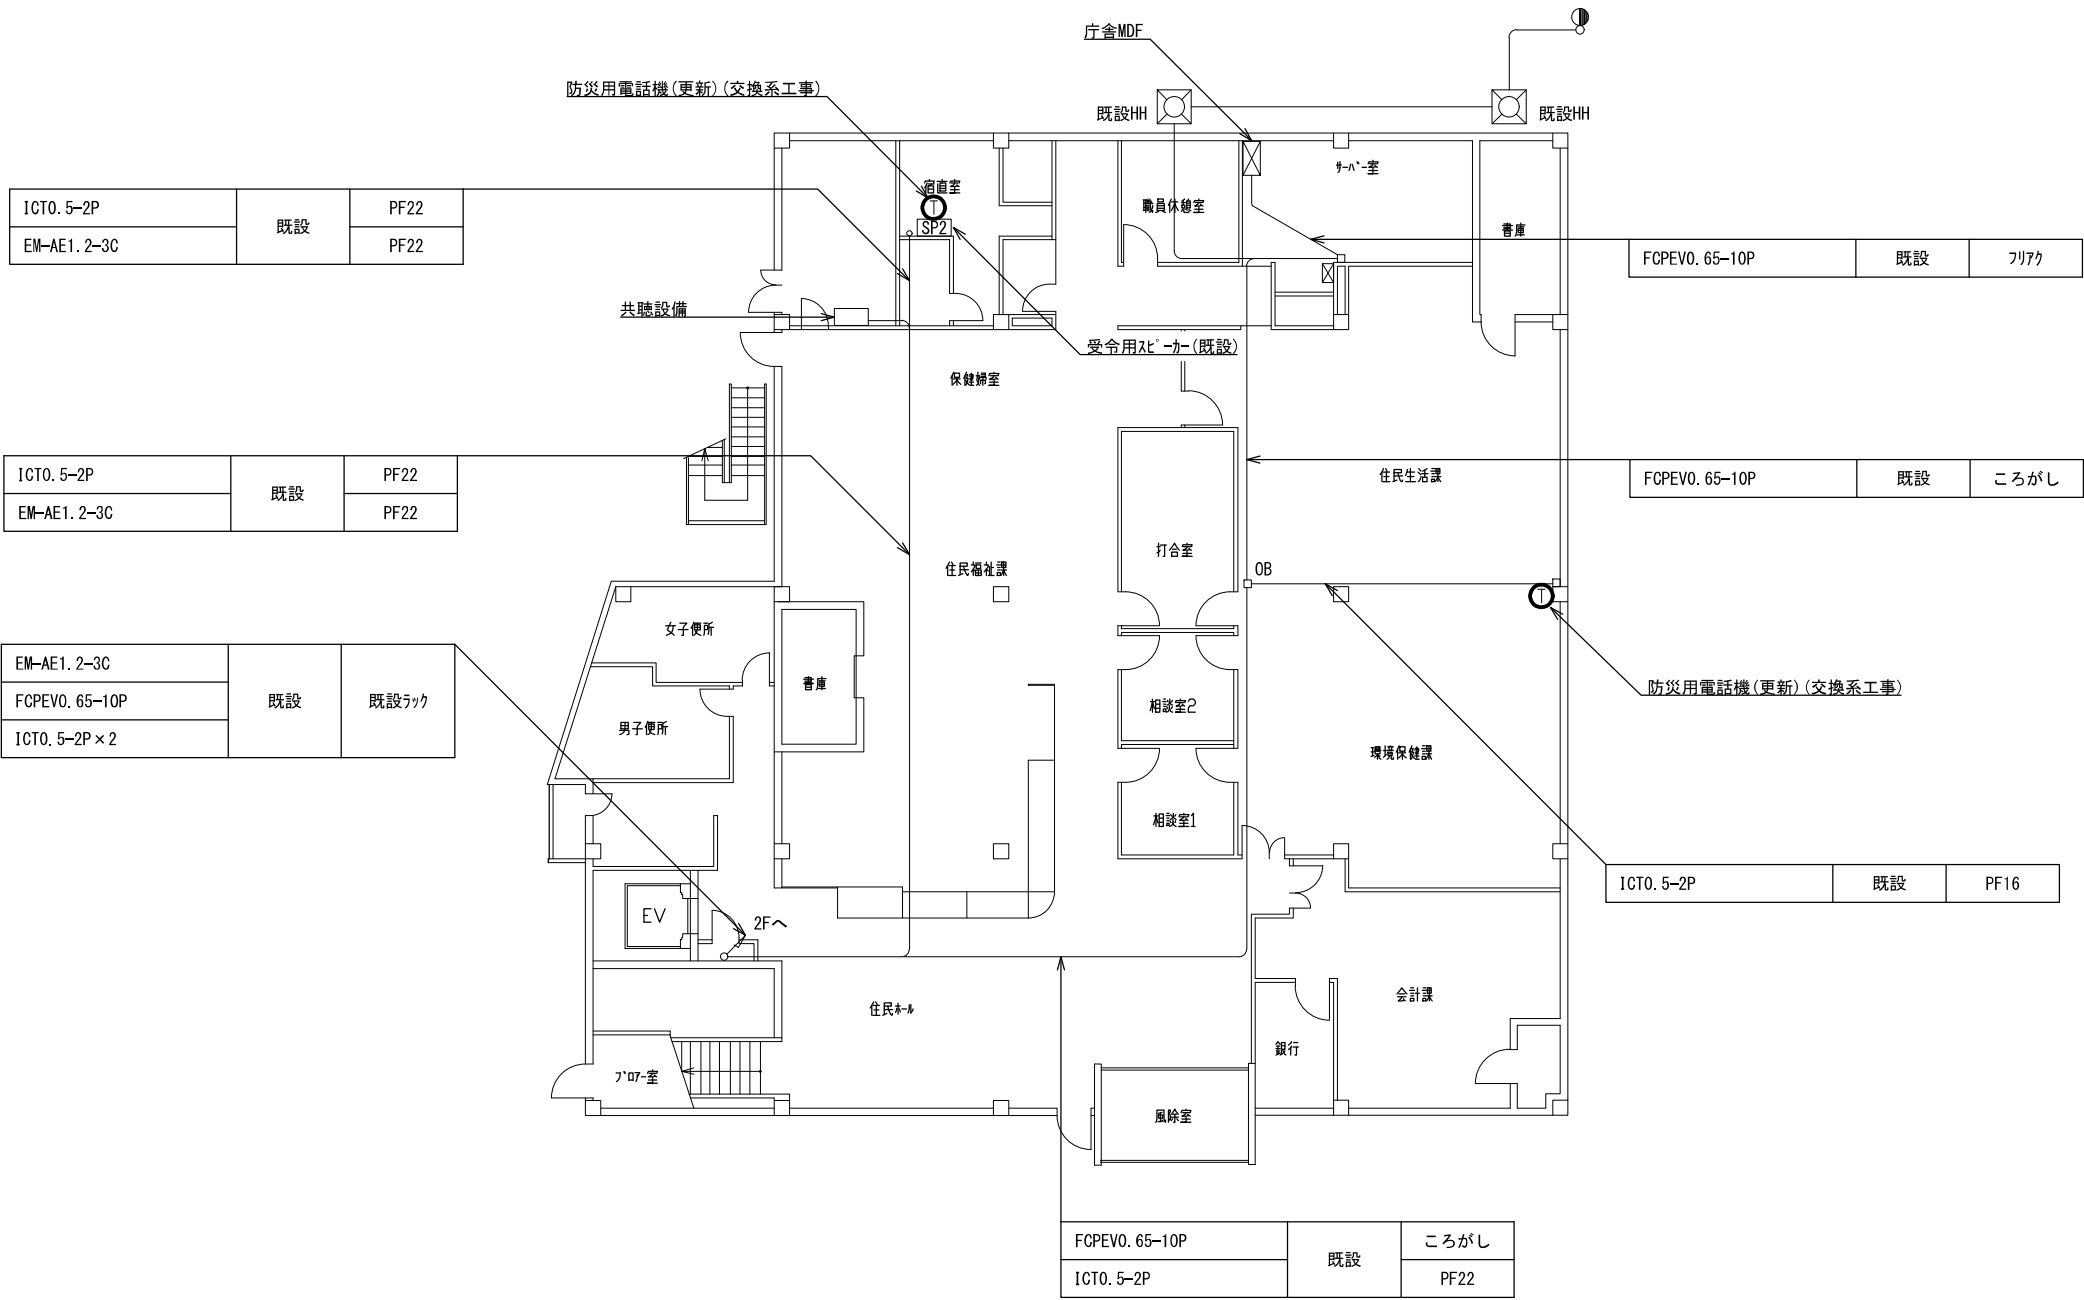


すさみ町役場 1階平面図 S=1/200

			承認		設計		担当		作図		R3.3.31
											作成日
1		初版発行	名称	和歌山県総合防災情報システム（衛星系、映像系その他付帯設備）設計業務							
版	年月日	記事		3-25 すさみ町 すさみ町役場1階平面図							
(一財) 日本消防設備安全センター			尺度	—	図番	3-25-03					

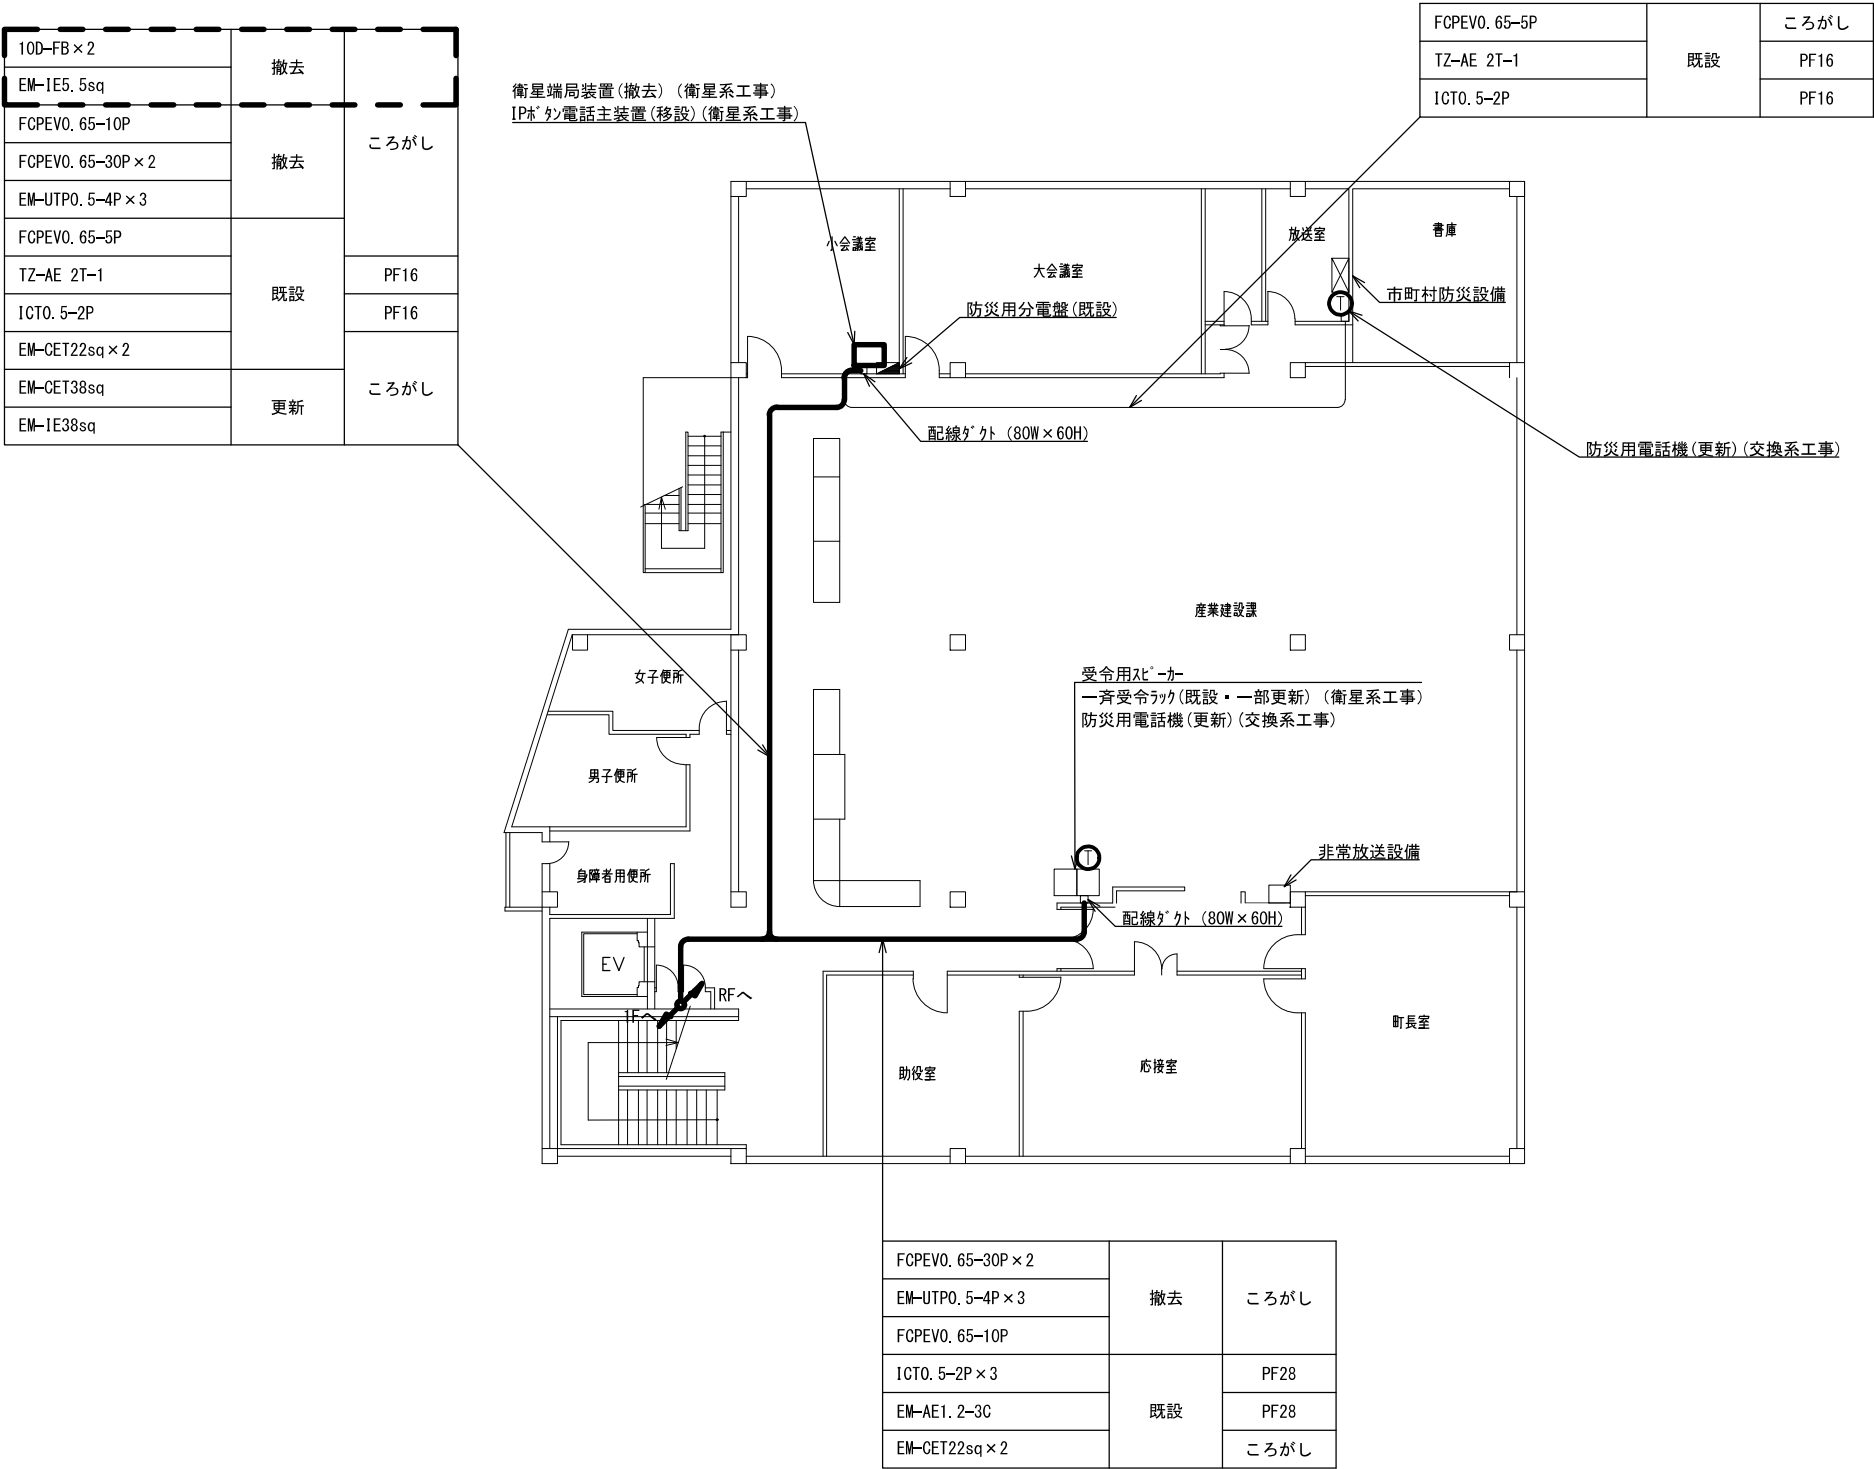


すさみ町役場 2階 平面図 S=1/200

			承認		設計		担当		作図		R3.3.31
											作成日
1		初版発行	名称	和歌山県総合防災情報システム（衛星系、映像系その他付帯設備）設計業務							
版	年月日	記事		3-25 すさみ町 すさみ町役場2階平面図							
(一財) 日本消防設備安全センター			尺度	—	図番	3-25-04					

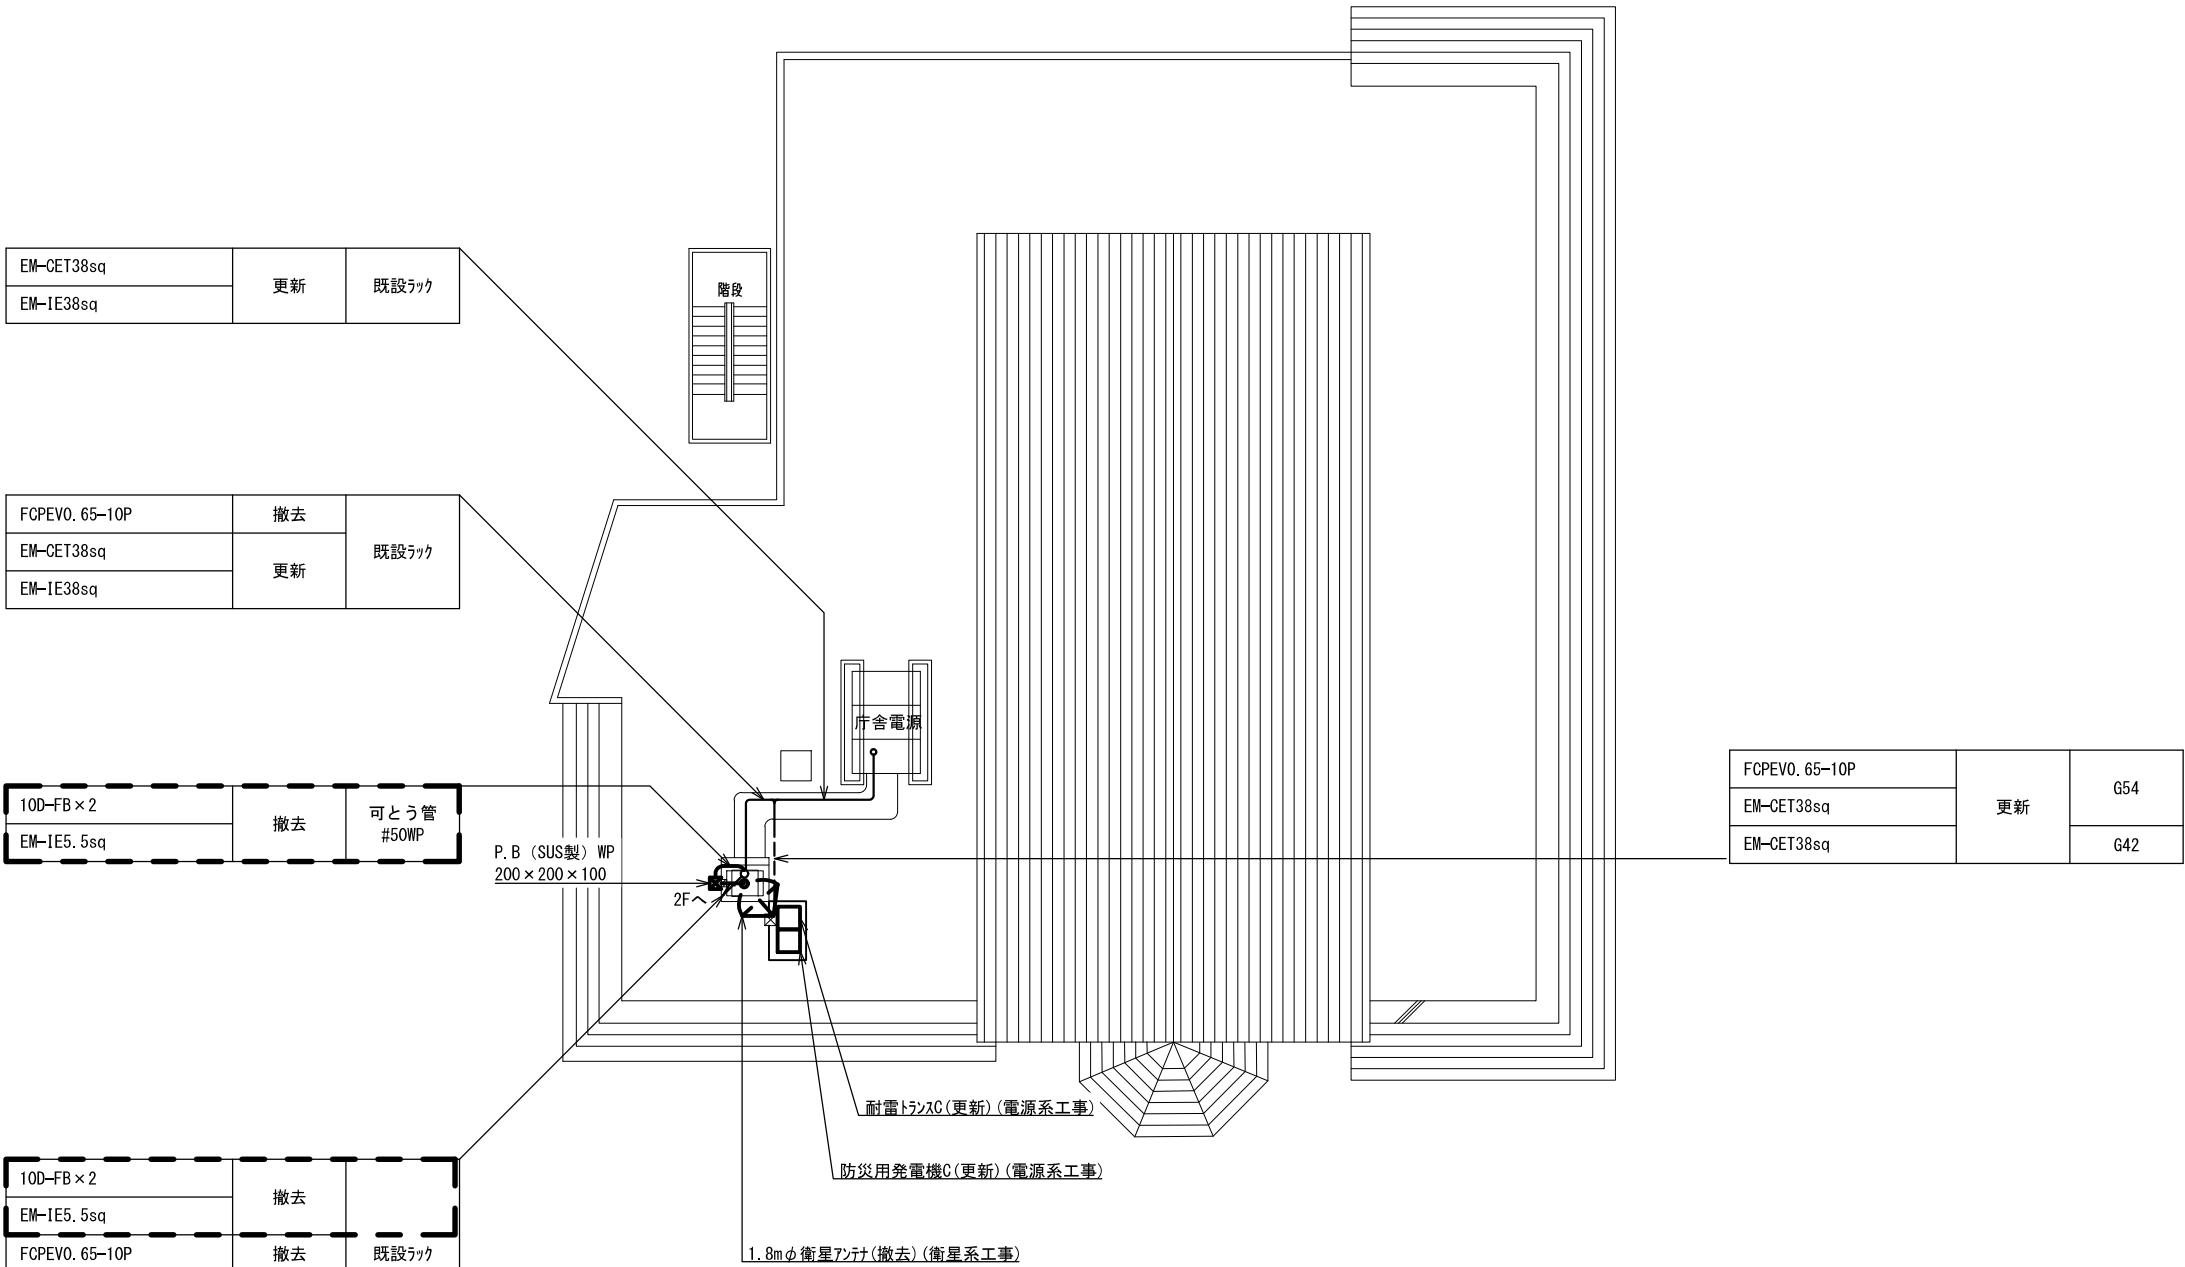


すさみ町役場 屋上 平面図 S=1/200

			承認		設計		担当		作図		R3.3.31
											作成日
1		初版発行	名称	和歌山県総合防災情報システム（衛星系、映像系その他付帯設備）設計業務							
版	年月日	記事		3-25 すさみ町 すさみ町役場屋上平面図							
(一財) 日本消防設備安全センター			尺度	—	図番	3-25-05					

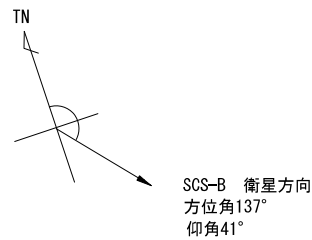


※ 町役場とコミュニティセンター間は既設配線を流用する事

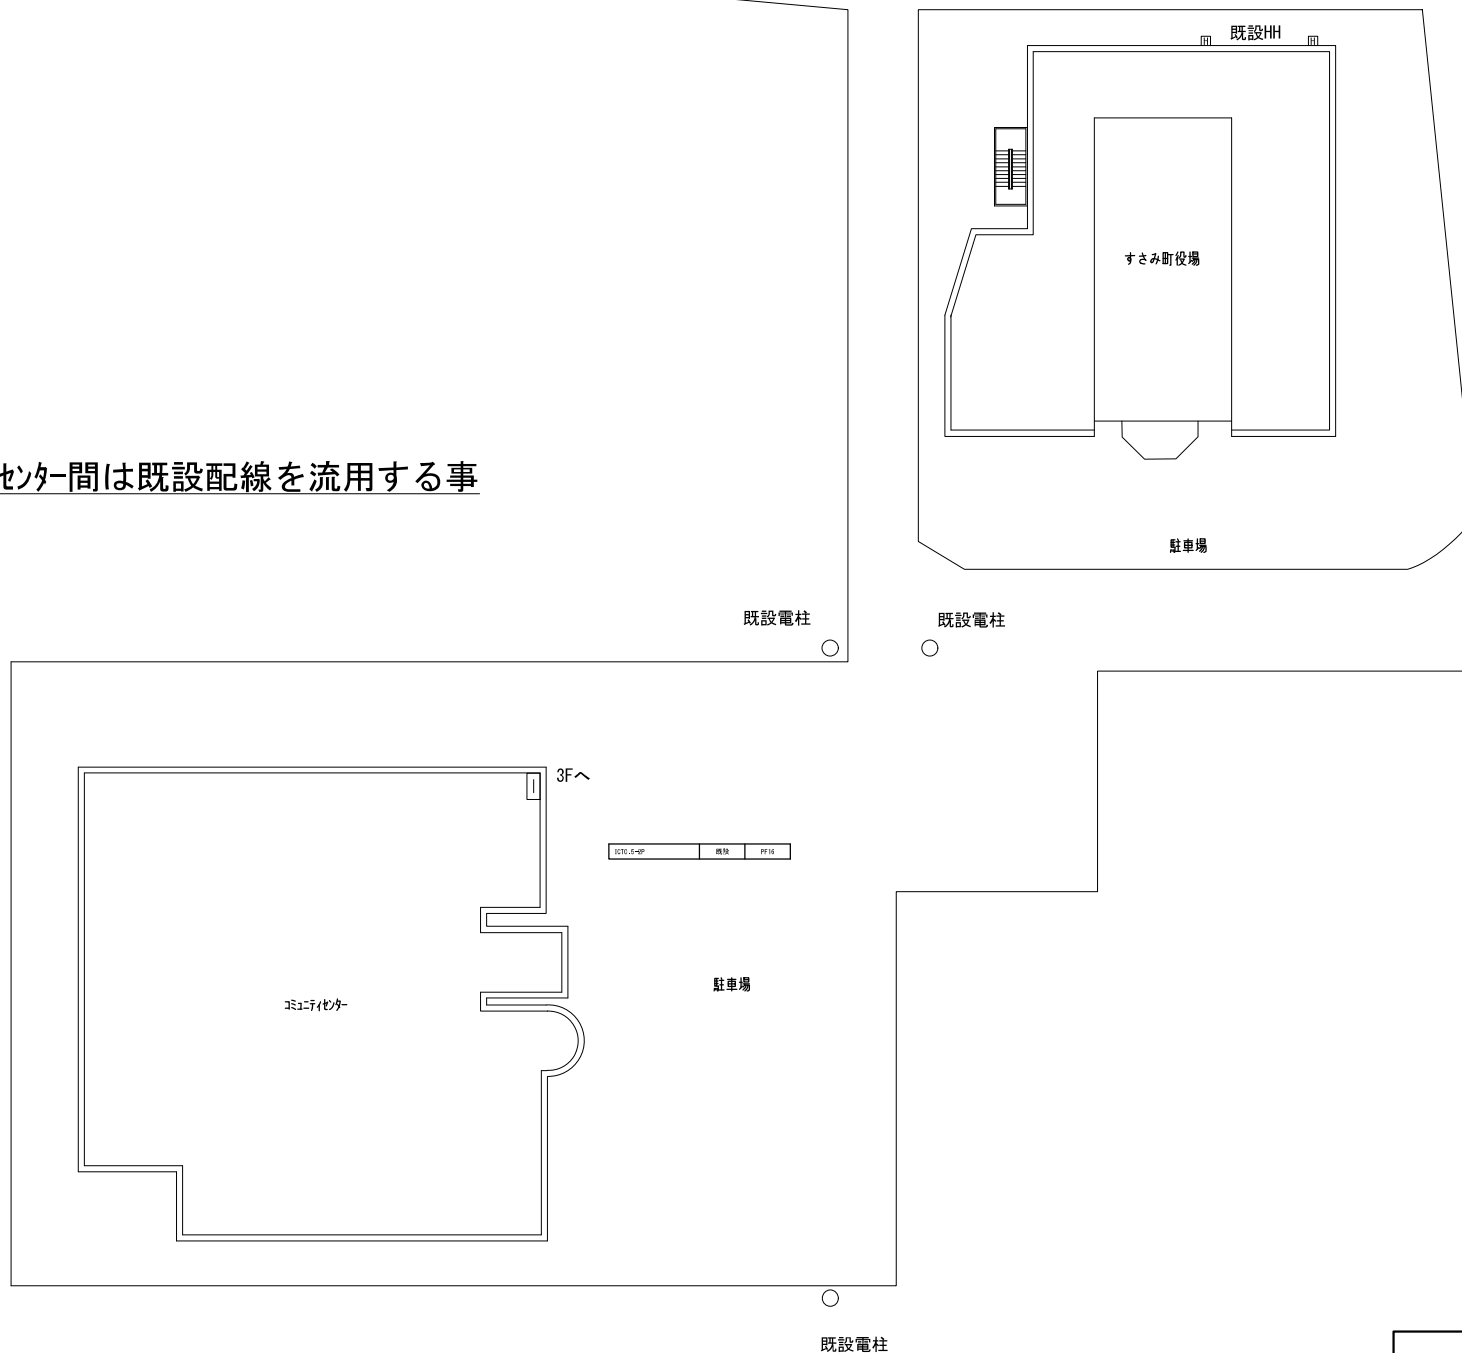


コミュニティセンター 敷地平面図 S=1/500

			承認		設計		担当		作図		R3.3.31
											作成日
1		初版発行	名称	和歌山県総合防災情報システム（衛星系、映像系その他付帯設備）設計業務							
版	年 月 日	記 事		3-25 すさみ町 コミュニティセンター敷地平面図							
(一財) 日本消防設備安全センター			尺度	—	図番	3-25-06					

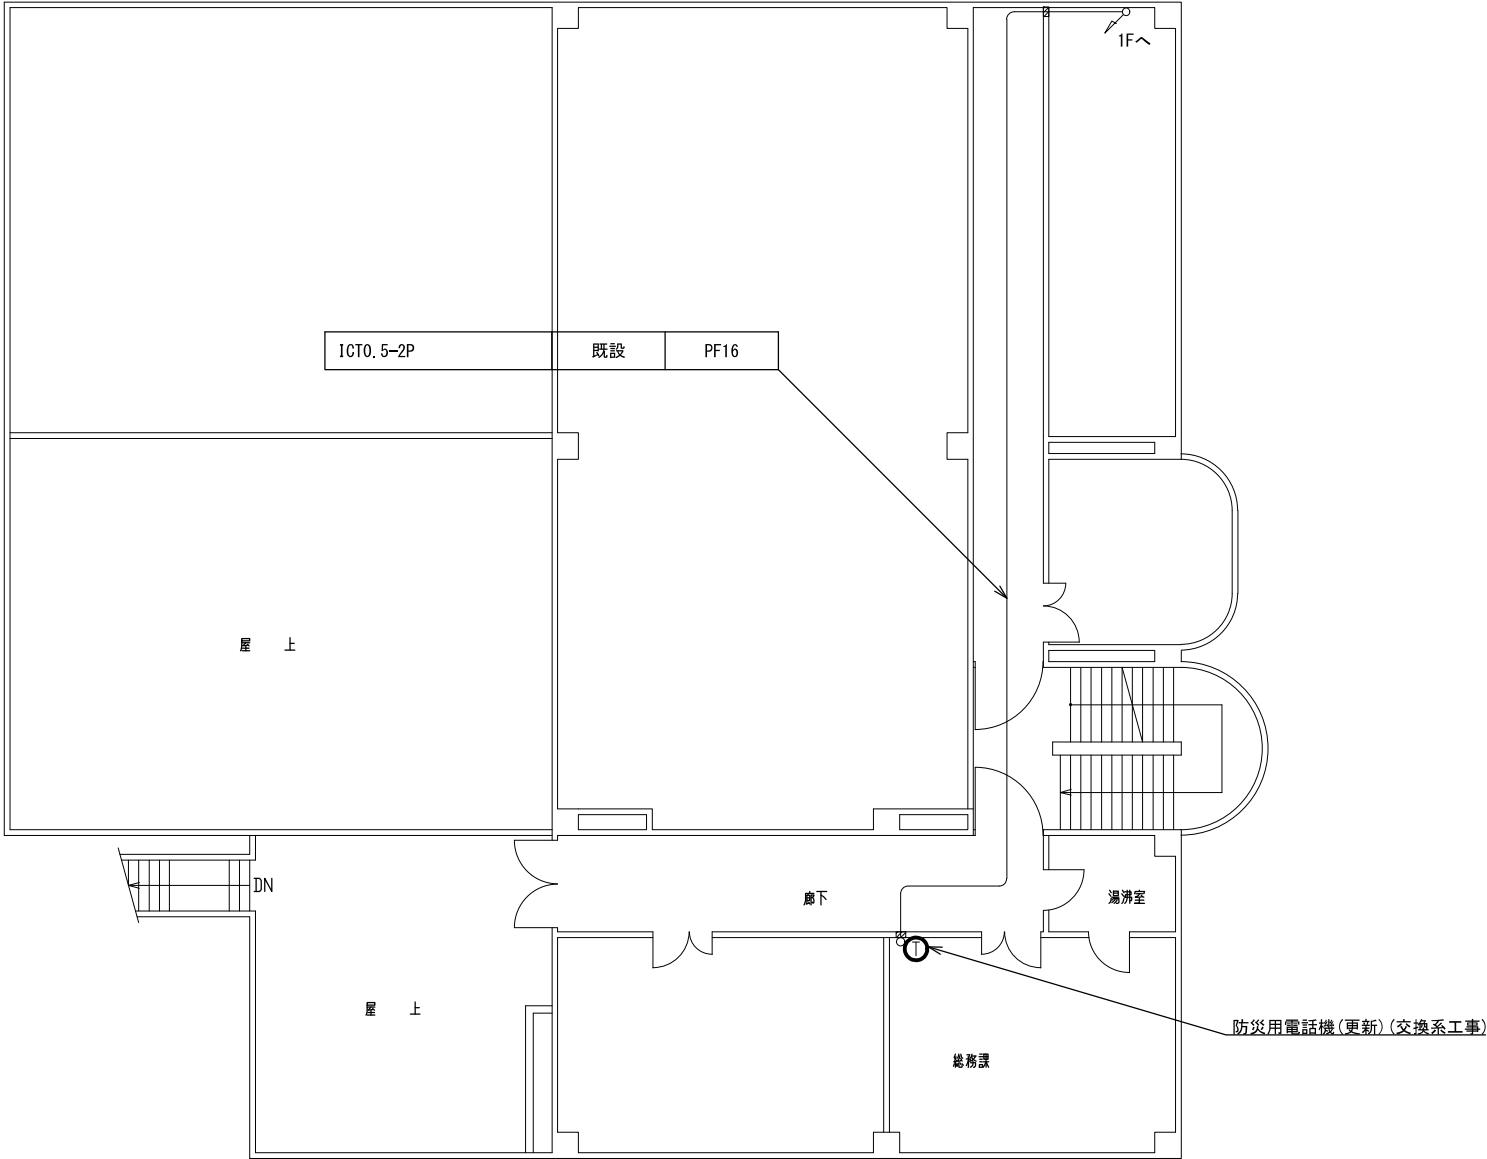


コミュニティセンター 3階 平面図 S=1/200

			承認		設計		担当		作図		R3.3.31
											作成日
1		初版発行	名称	和歌山県総合防災情報システム（衛星系、映像系その他付帯設備）設計業務							
版	年月日	記事		3-25 すさみ町 コミュニティセンター3階平面図							
(一財) 日本消防設備安全センター			尺度	—	図番	3-25-07					

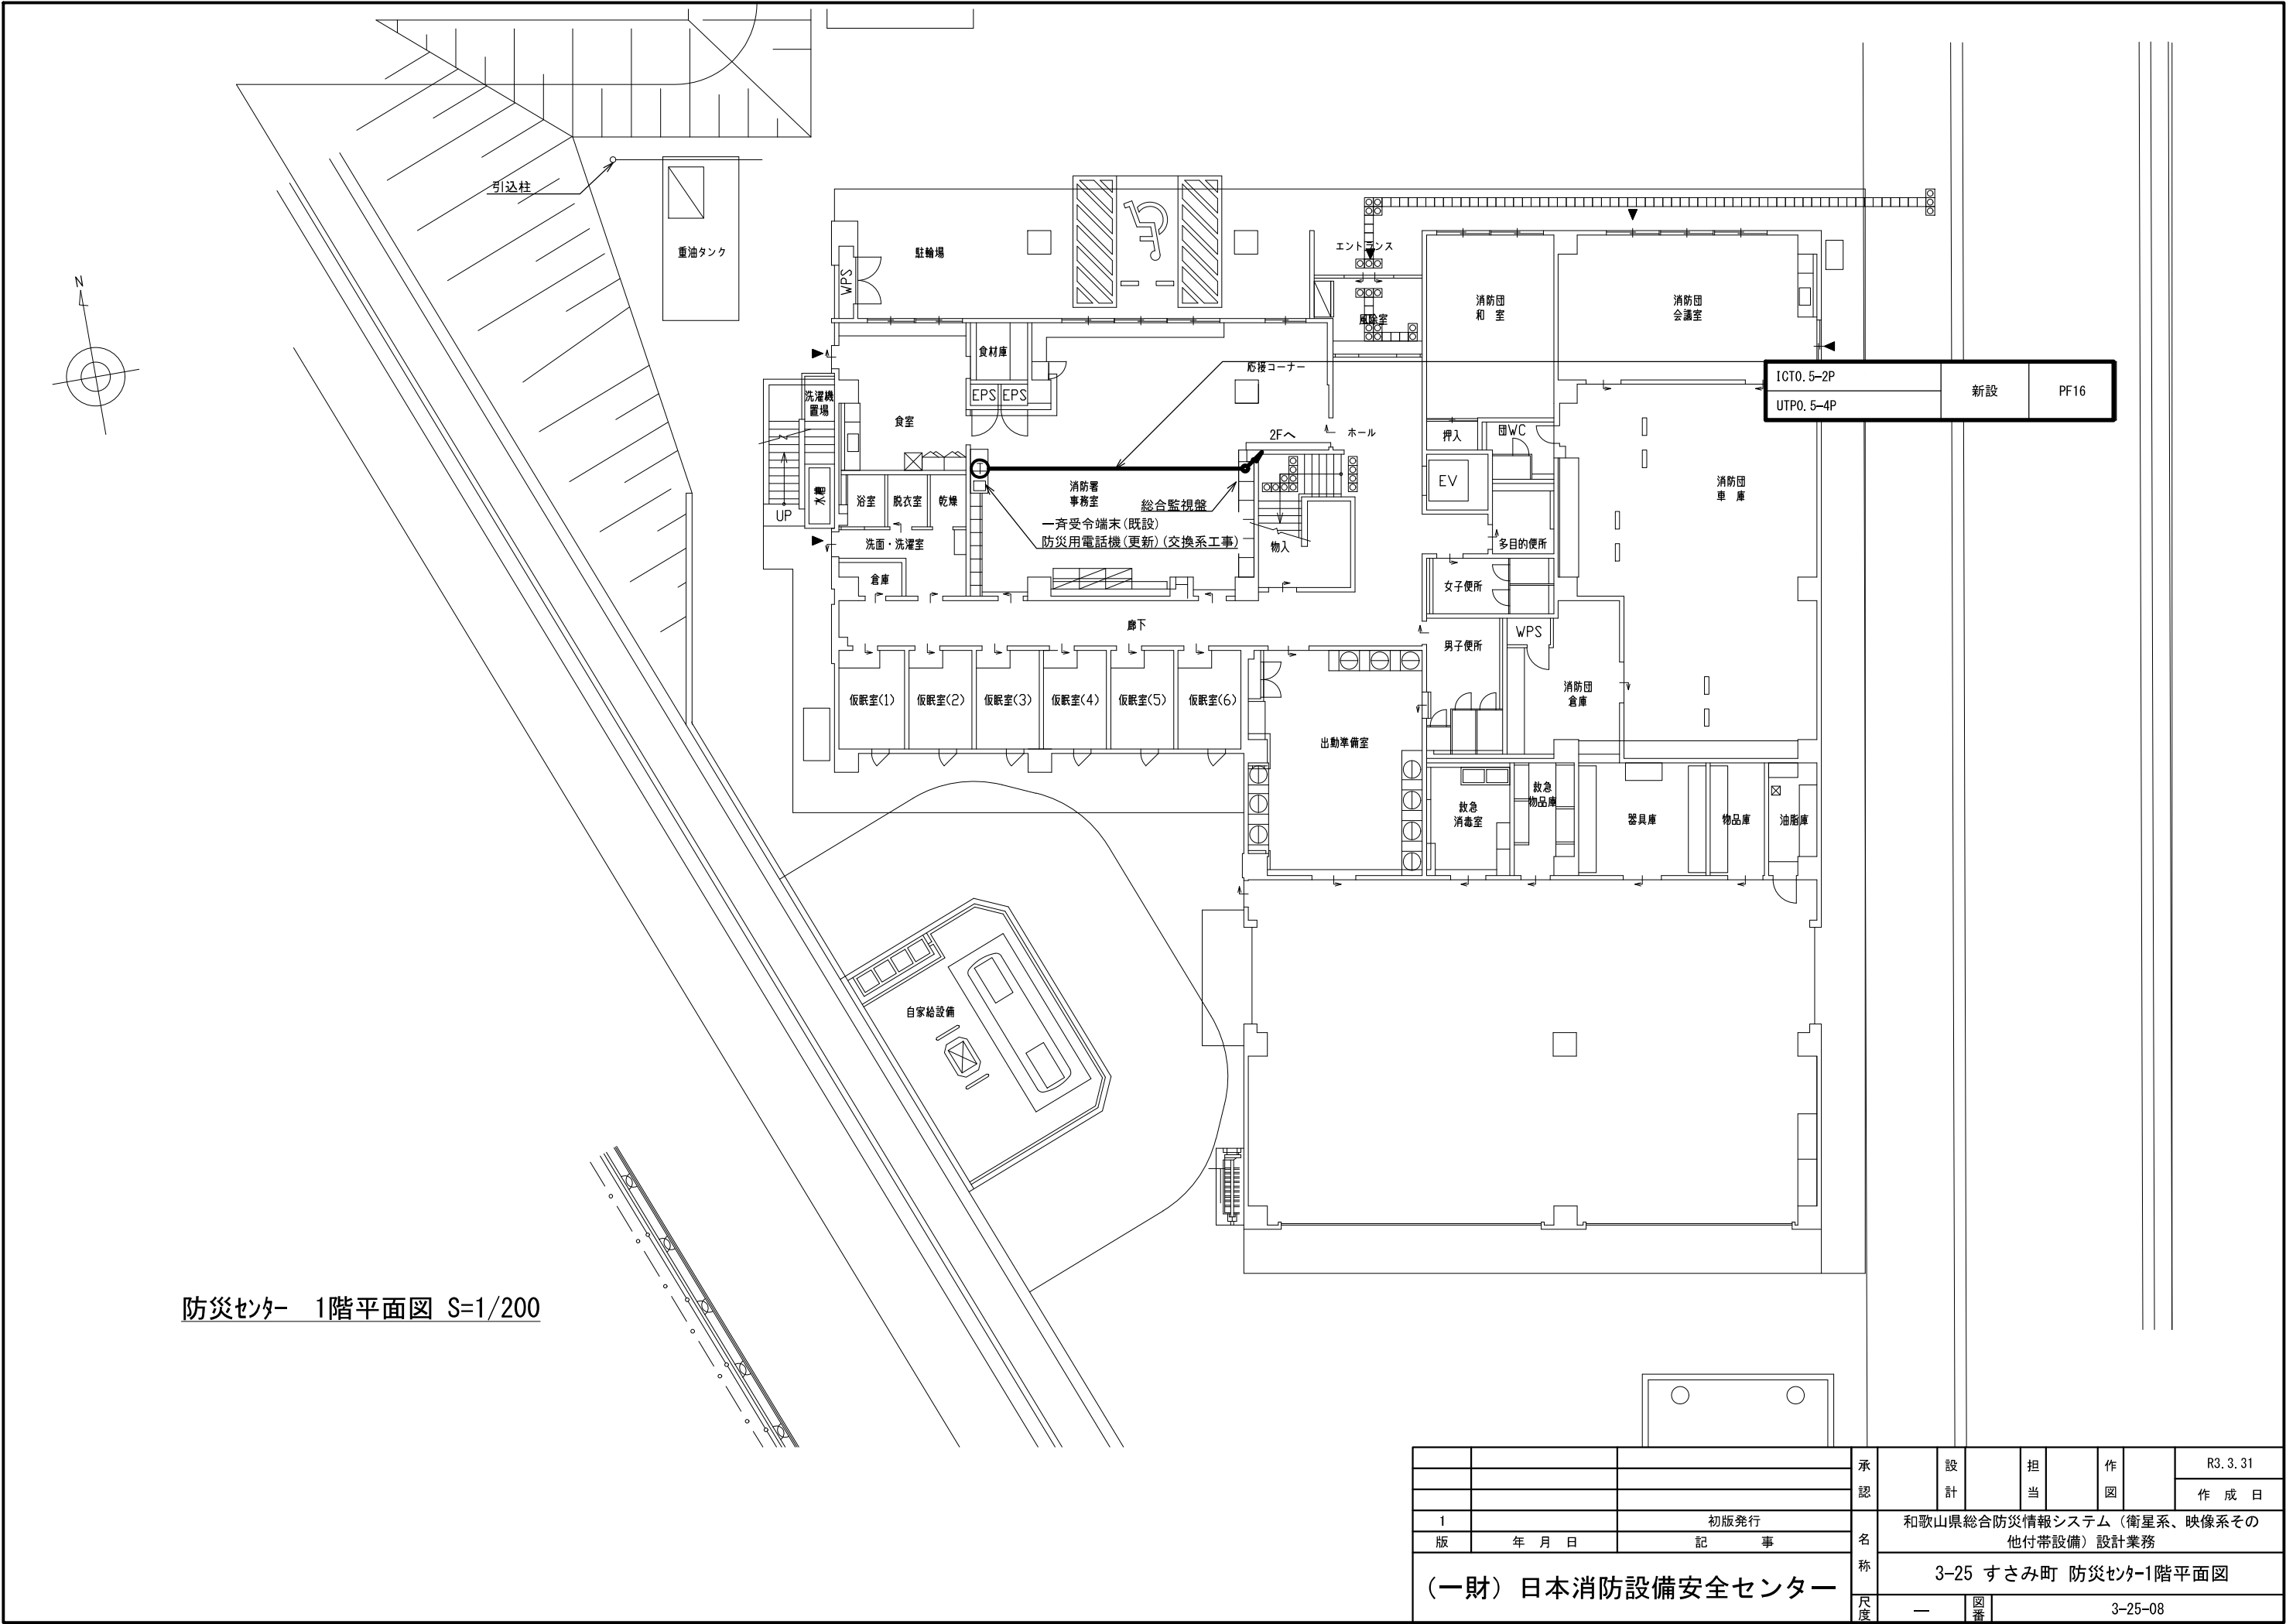


防災センター 1階平面図 S=1/200

			承認		設計		担当		作図		R3.3.31
											作成日
1			名称	和歌山県総合防災情報システム（衛星系、映像系その他付帯設備）設計業務							
版	年 月 日	初版発行 記 事		3-25 すさみ町 防災センター1階平面図							
（一財）日本消防設備安全センター				尺度	—	図番	3-25-08				

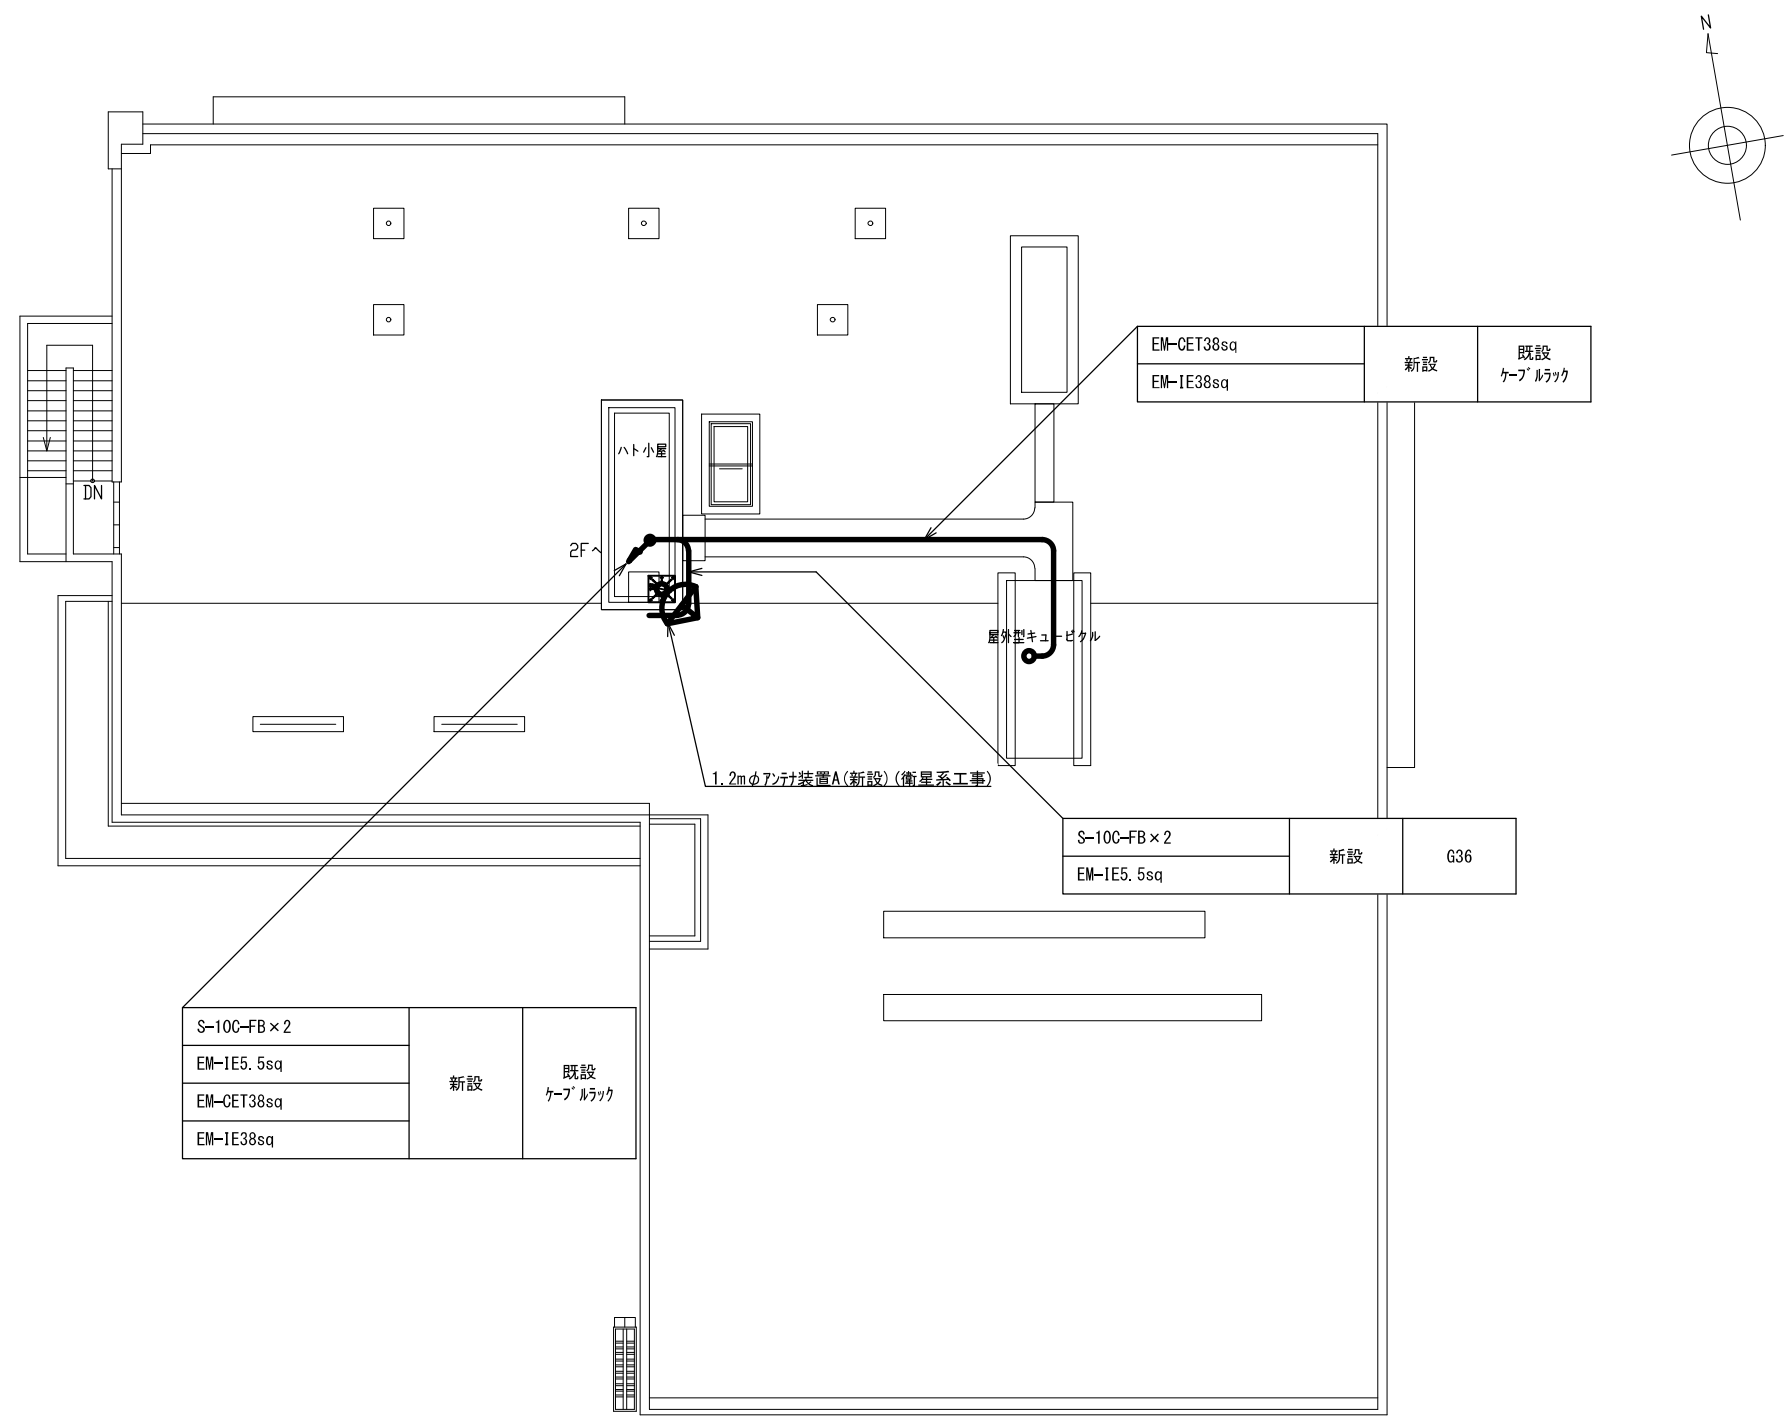


防災センター 屋上階平面図 S=1/200

			承認		設計		担当		作図		R3.3.31
											作成日
1		初版発行	名称	和歌山県総合防災情報システム（衛星系、映像系その他付帯設備）設計業務							
版	年 月 日	記 事		3-25 すさみ町 防災センター屋上平面図							
(一財) 日本消防設備安全センター			尺度	—	図番	3-25-10					

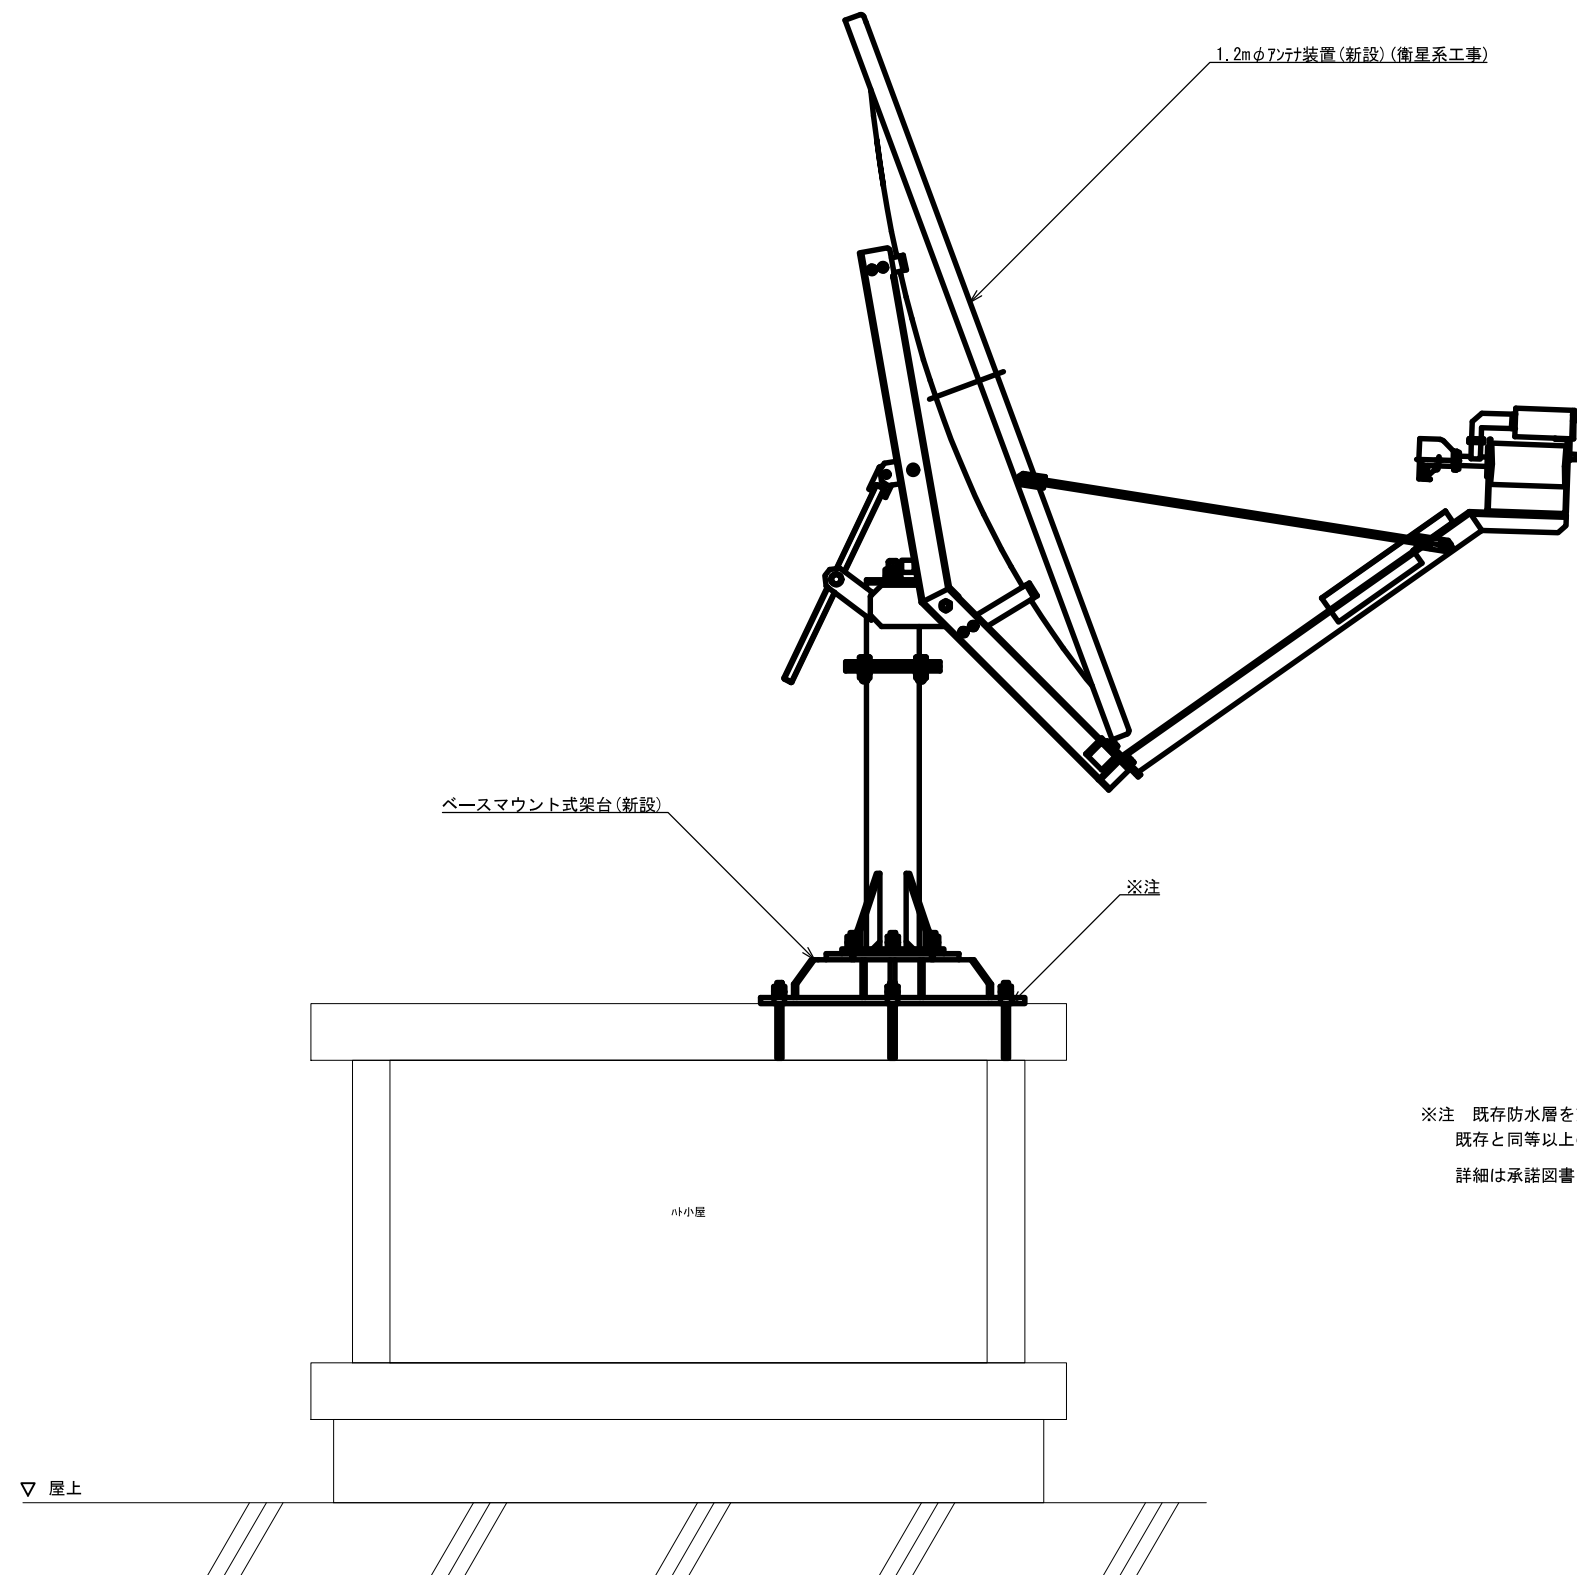


アンテナ取付詳細図(参考図) S=1/20

			承認		設計		担当		作図		R3.3.31
											作成日
1		初版発行	名称	和歌山県総合防災情報システム（衛星系、映像系その他付帯設備）設計業務							
版	年 月 日	記 事		3-25 すさみ町 アンテナ設置図(参考図)							
(一財) 日本消防設備安全センター			尺度	—	図番	3-25-11					

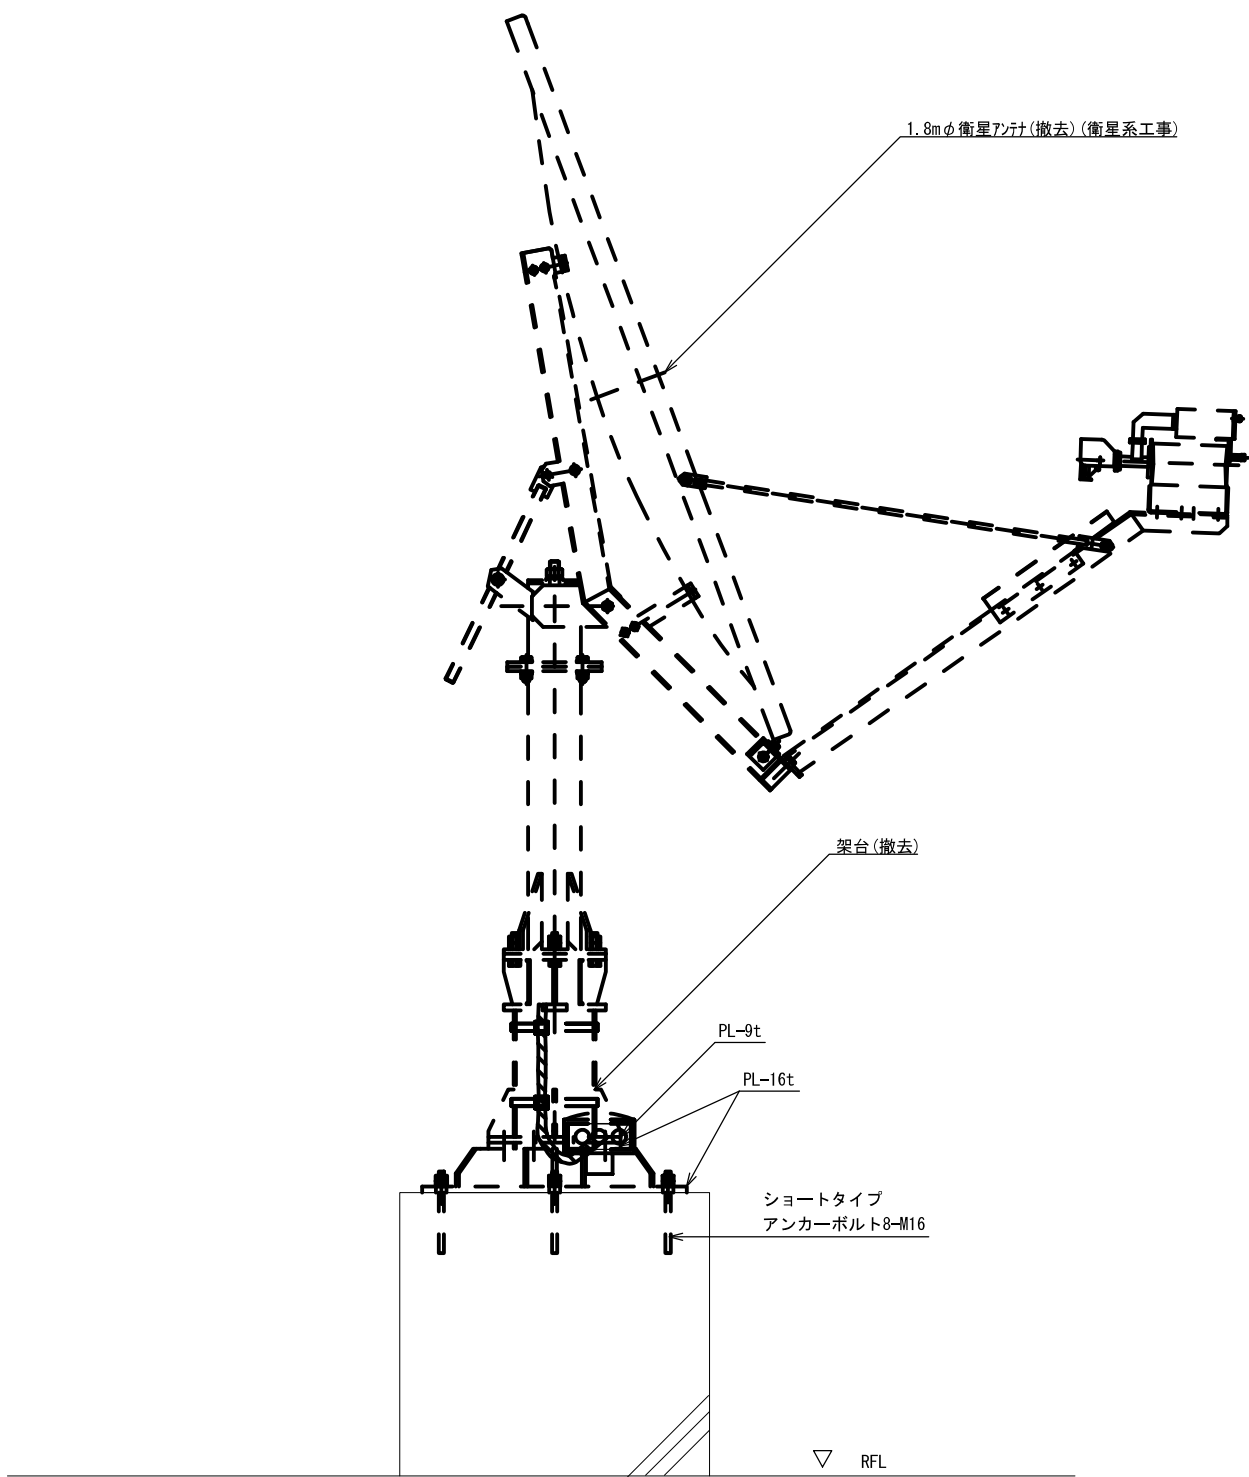





アンテナ取付詳細図(撤去) S=1/20

			承認		設計		担当		作図		R3.3.31
											作成日
1		初版発行	名称	和歌山県総合防災情報システム（衛星系、映像系その他付帯設備）設計業務							
版	年月日	記事		3-25 すさみ町 アンテナ設置図(撤去)(参考図)							
(一財) 日本消防設備安全センター			尺度	—	図番	3-25-12					

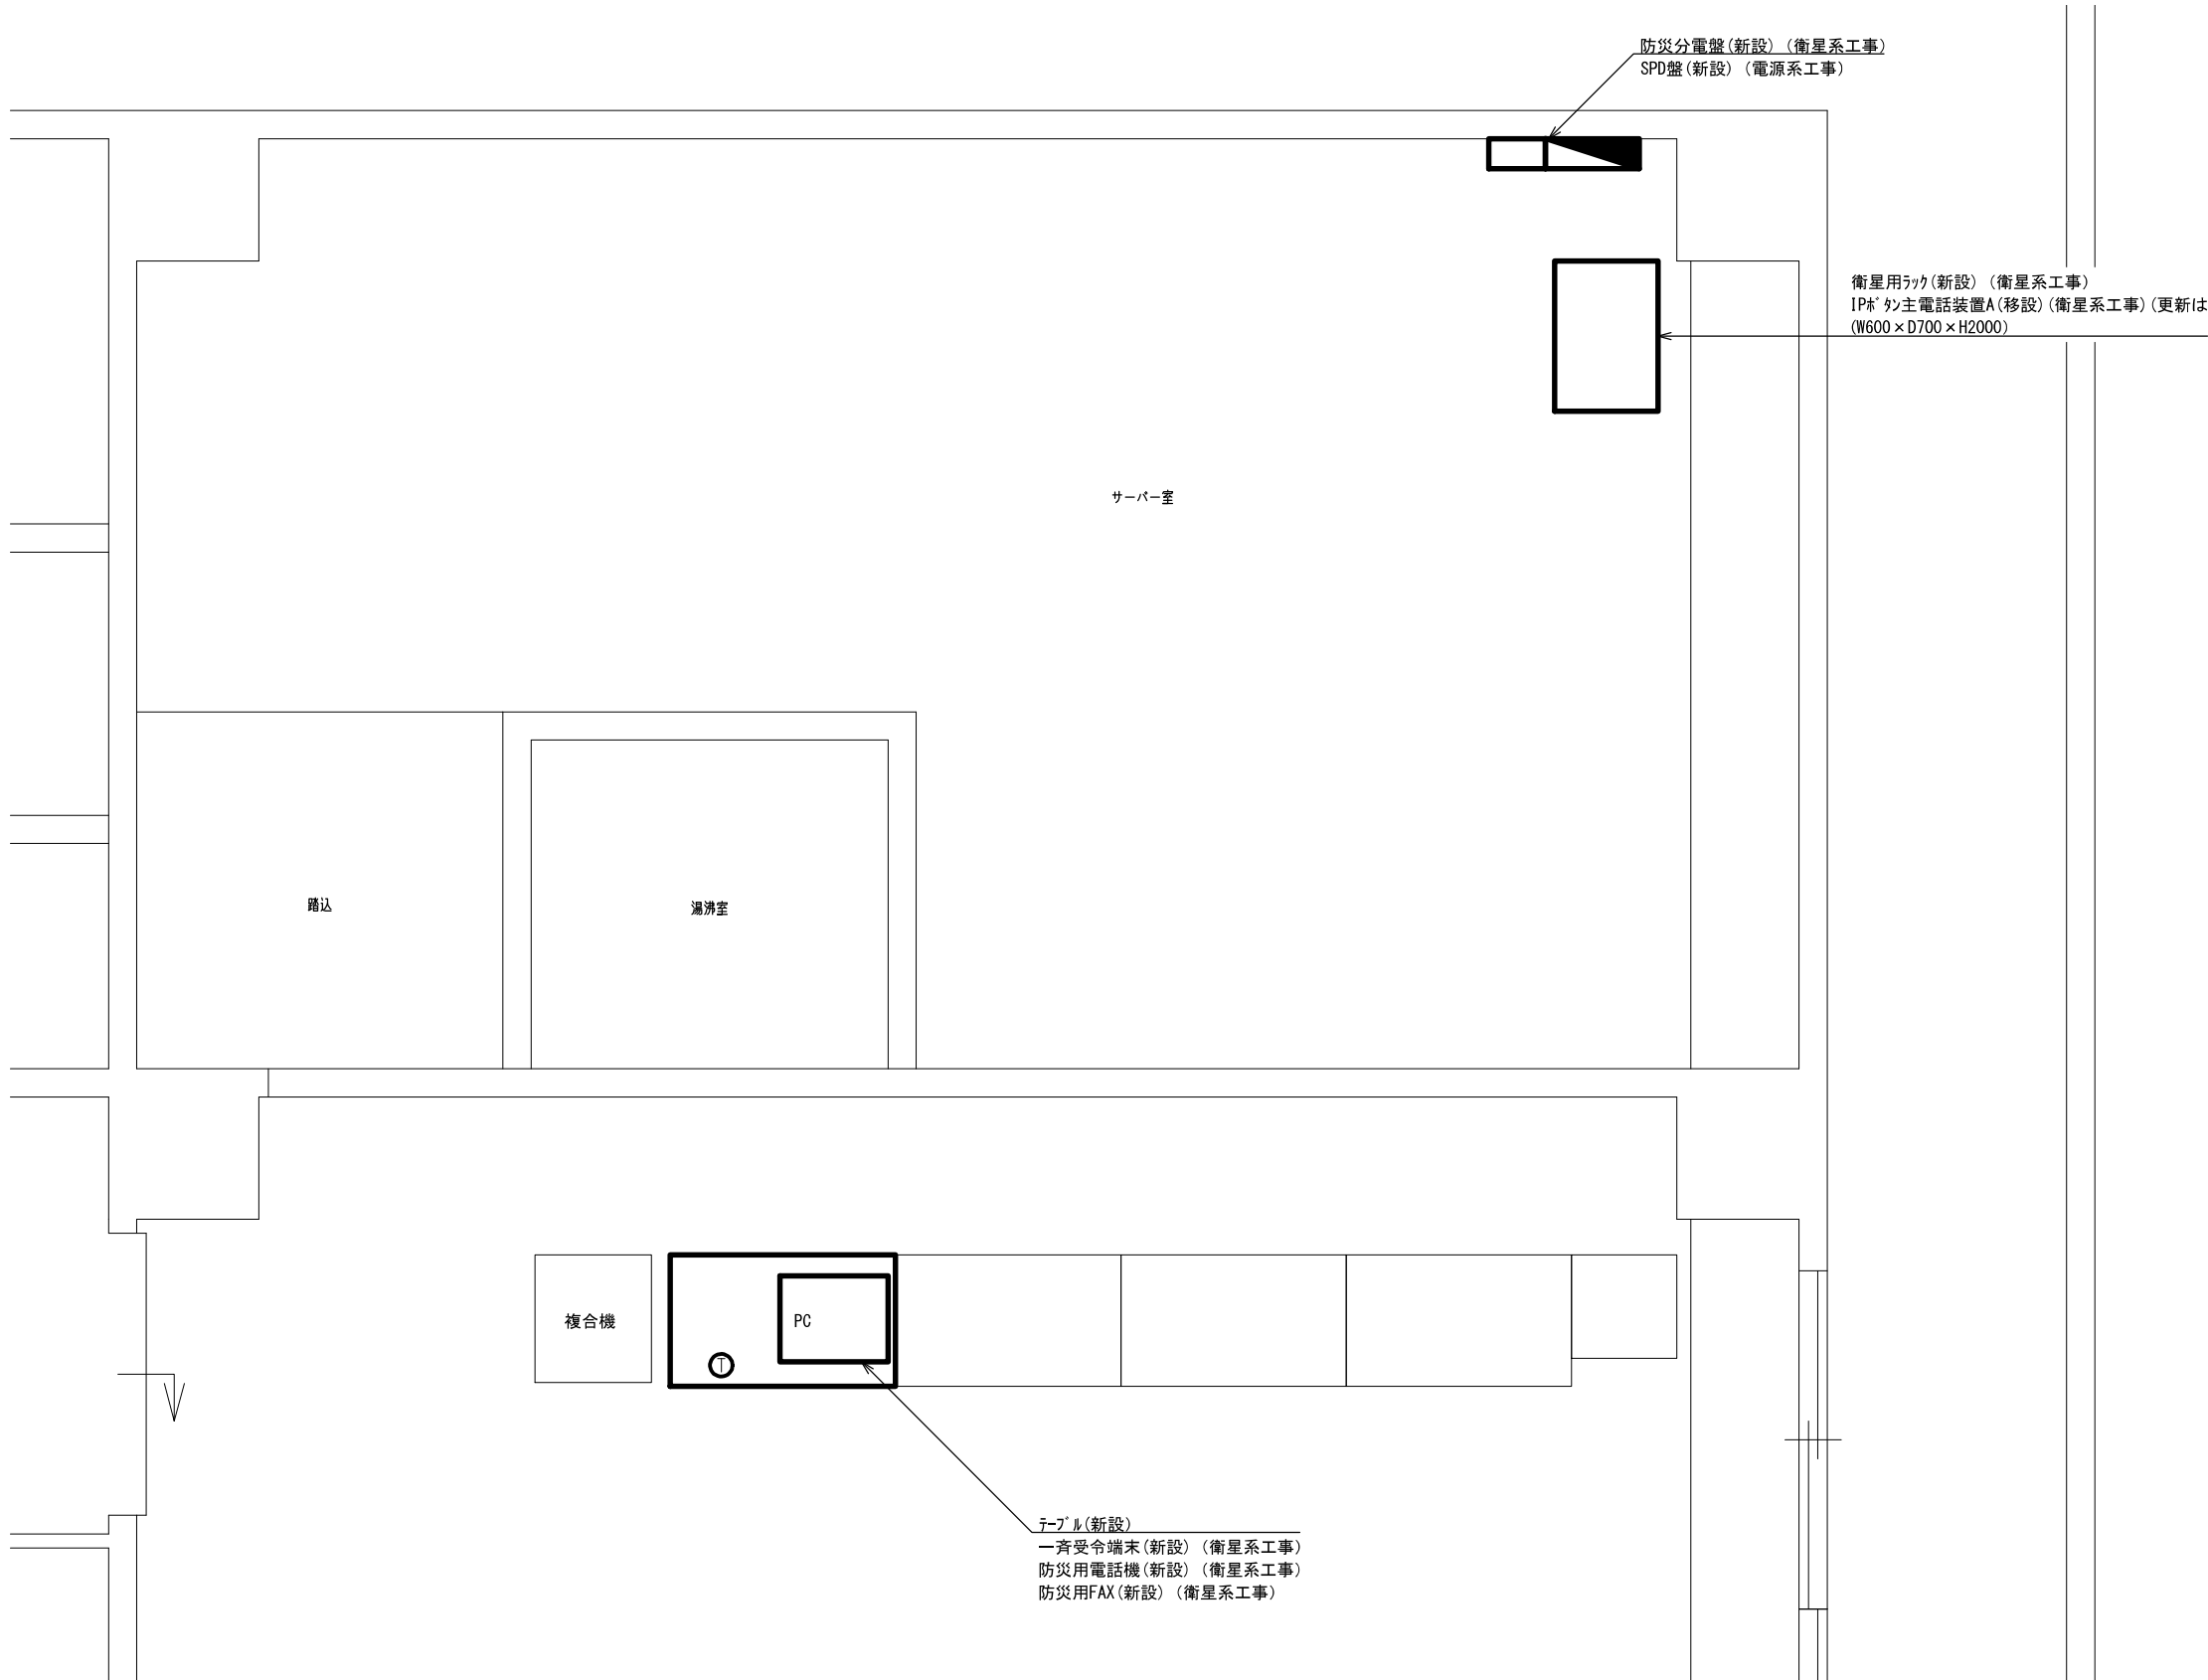

防災センター サーバールーム・会議室 機器配置図 S=1/40

			承認		設計		担当		作図		R3.3.31
											作成日
1		初版発行	名称	和歌山県総合防災情報システム（衛星系、映像系その他付帯設備）設計業務							
版	年月日	記事		3-25 すさみ町 機器配置図							
(一財) 日本消防設備安全センター			尺度	—	図番	3-25-13					

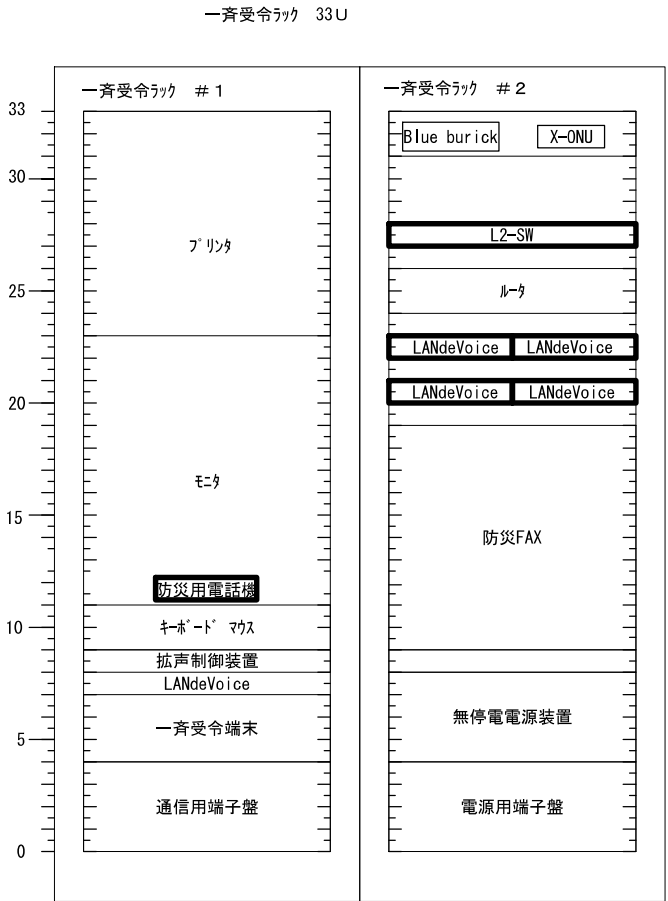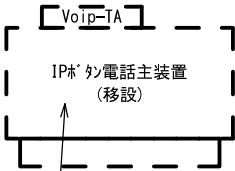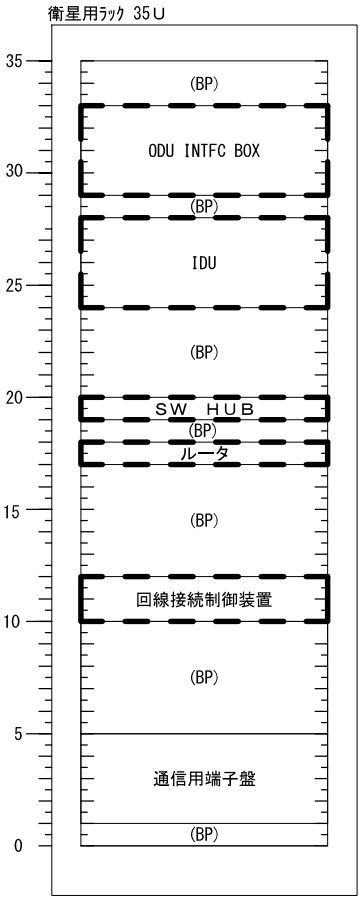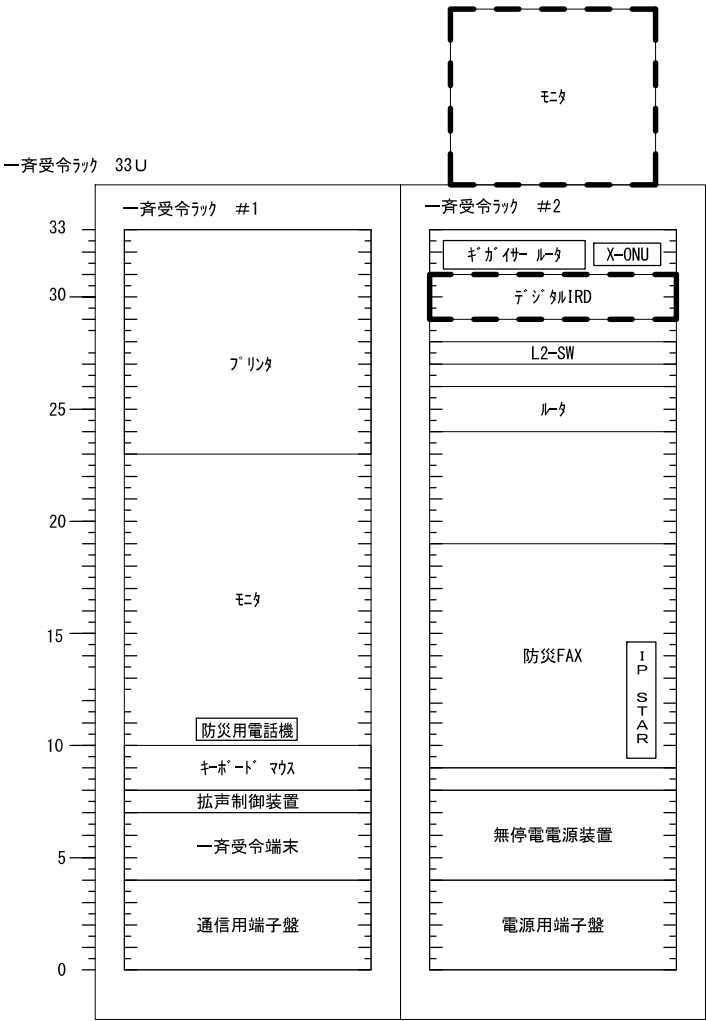

既設

更新後


凡例



新設機材



既設機材

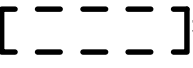



撤去機材

IPボタン電話主装置(移設)(衛星系工事)

			承認		設計		担当		作図		R3.3.31
											作成日
1		初版発行	名称	和歌山県総合防災情報システム（衛星系、映像系その他付帯設備）設計業務							
版	年月日	記事		3-25 すさみ町 すさみ町役場架実装図（参考）							
(一財) 日本消防設備安全センター			尺度	—	図番	3-25-14					




IPボタン電話主装置(移設)(衛星系工事)

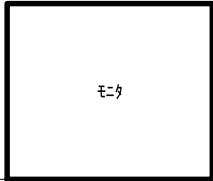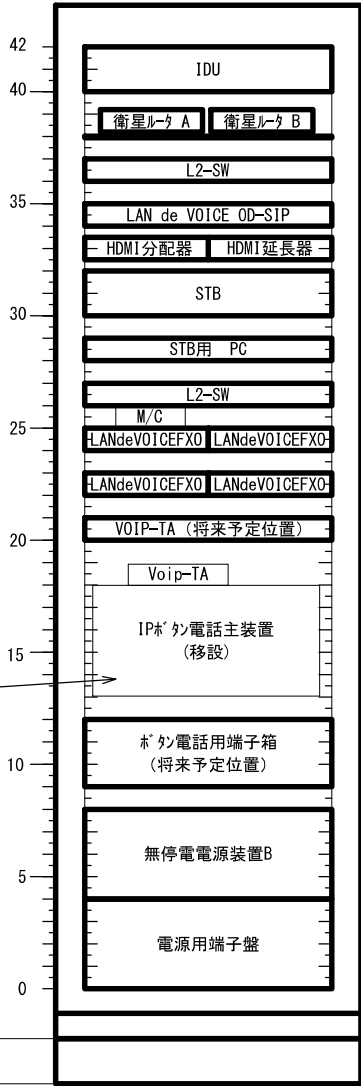

フリアク

架台(新設)


新設ラック
(W600×D700×H2000)

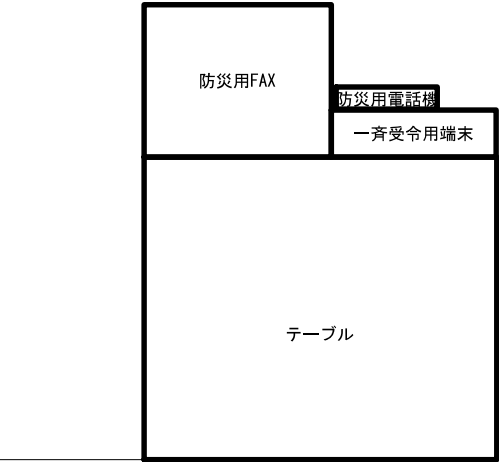


2F 会議室

防災センター

			承認		設計		担当		作図		R3.3.31
											作成日
1		初版発行	名称	和歌山県総合防災情報システム（衛星系、映像系その他付帯設備）設計業務							
版	年月日	記事		3-25 すさみ町 防災センター架実装図（参考）							
(一財) 日本消防設備安全センター			尺度	—	図番	3-25-15					

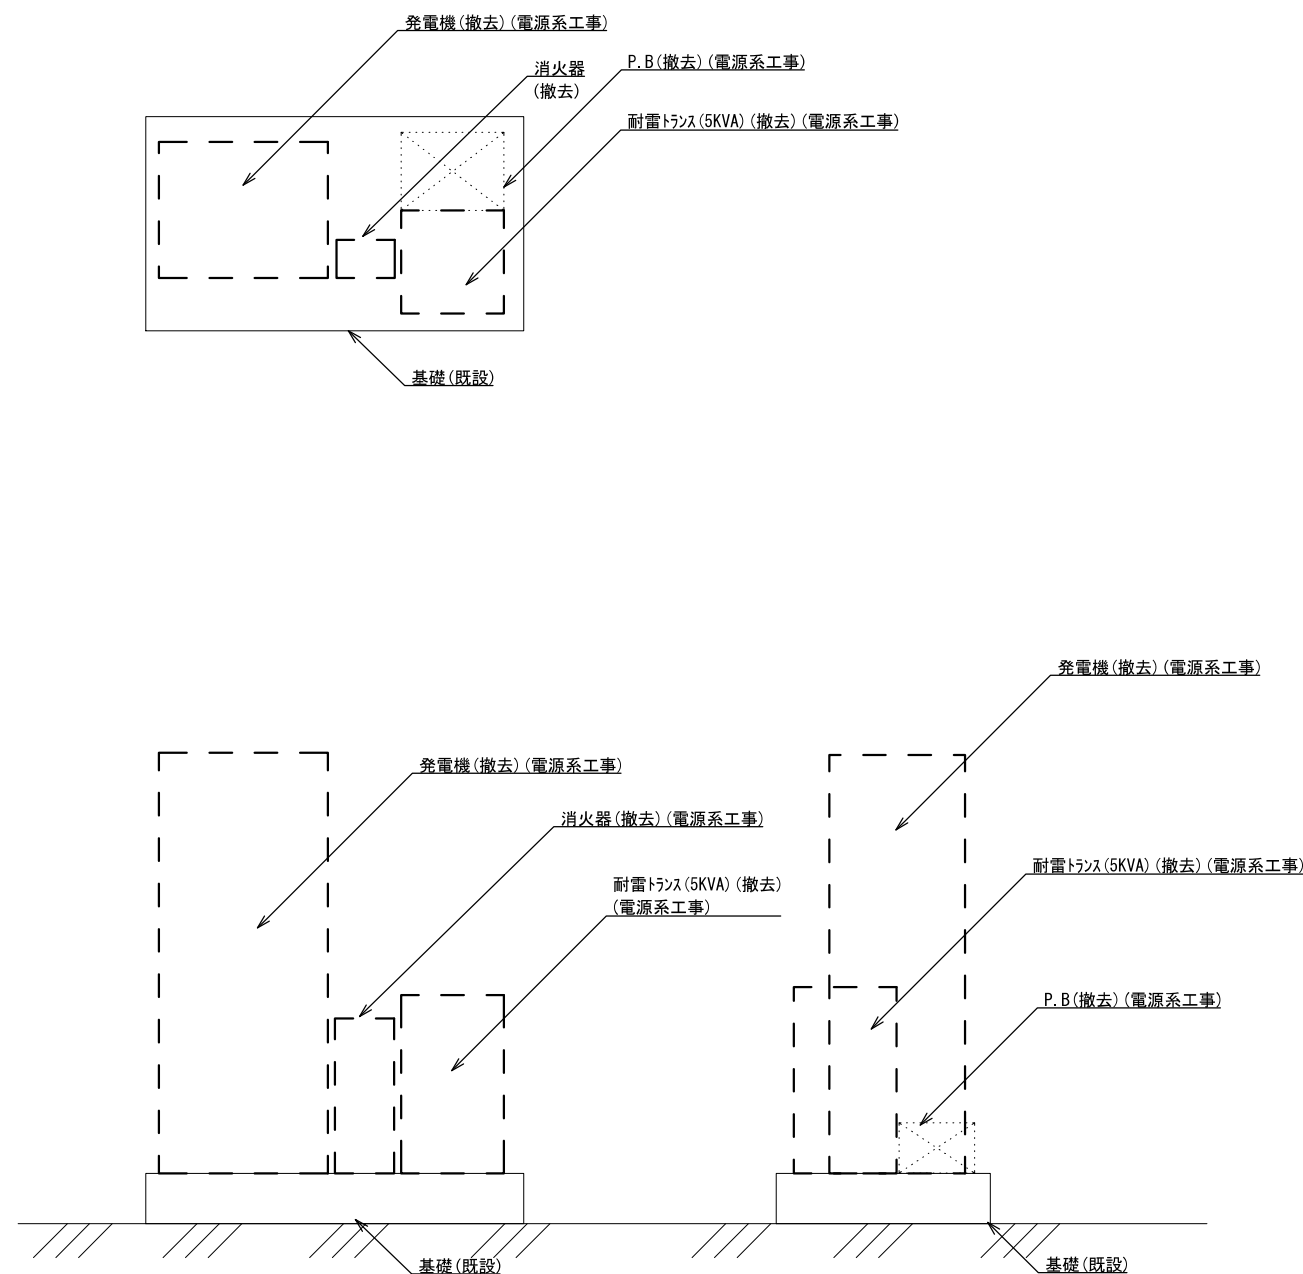


防災発電機(撤去)(電源系工事) 1/30
(屋上)

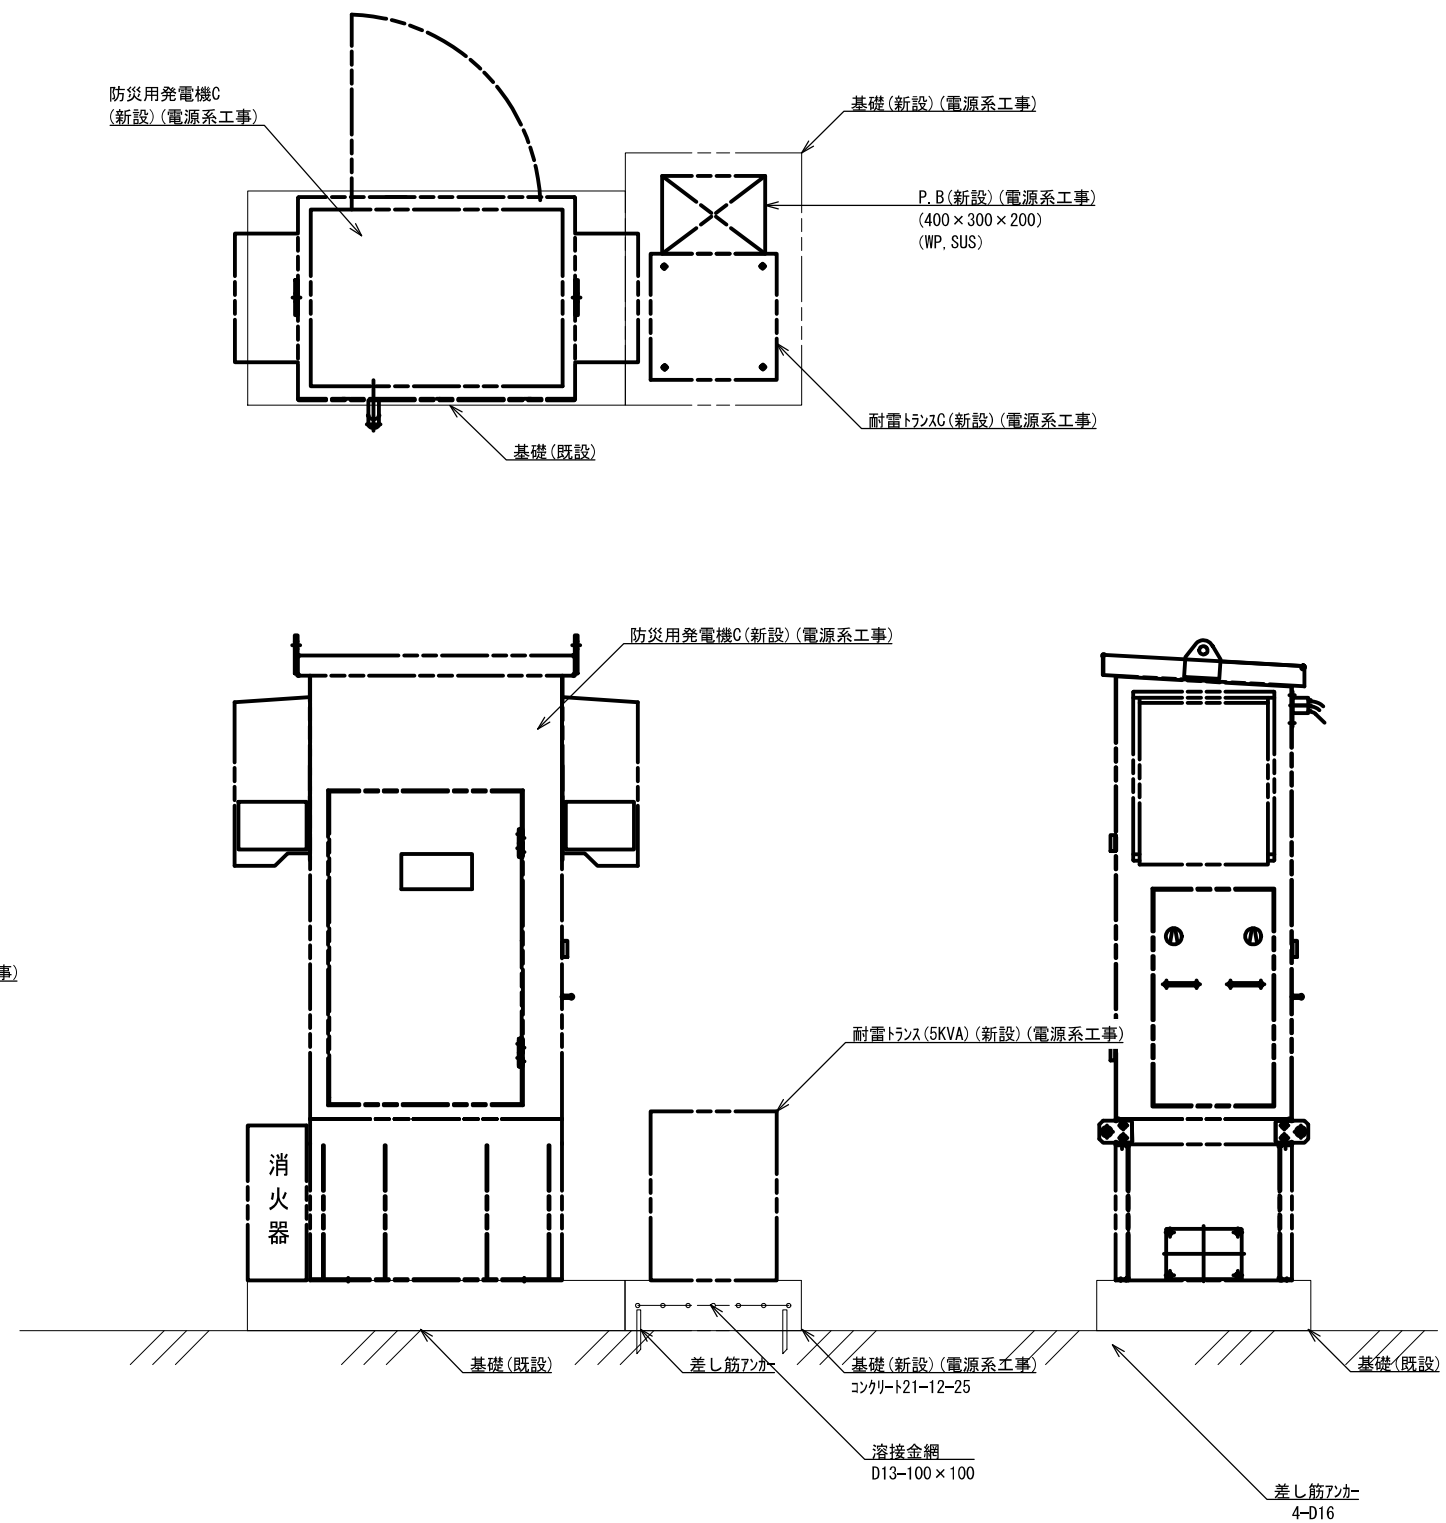


防災発電機(新設)(電源系工事) 1/30
(屋上)


			承認		設計		担当		作図		R3.3.31
											作成日
1		初版発行	名称	和歌山県総合防災情報システム（衛星系、映像系その他付帯設備）設計業務							
版	年月日	記事		3-25 すさみ町 発電機設置詳細図							
(一財) 日本消防設備安全センター			尺度	—	図番	3-25-16					

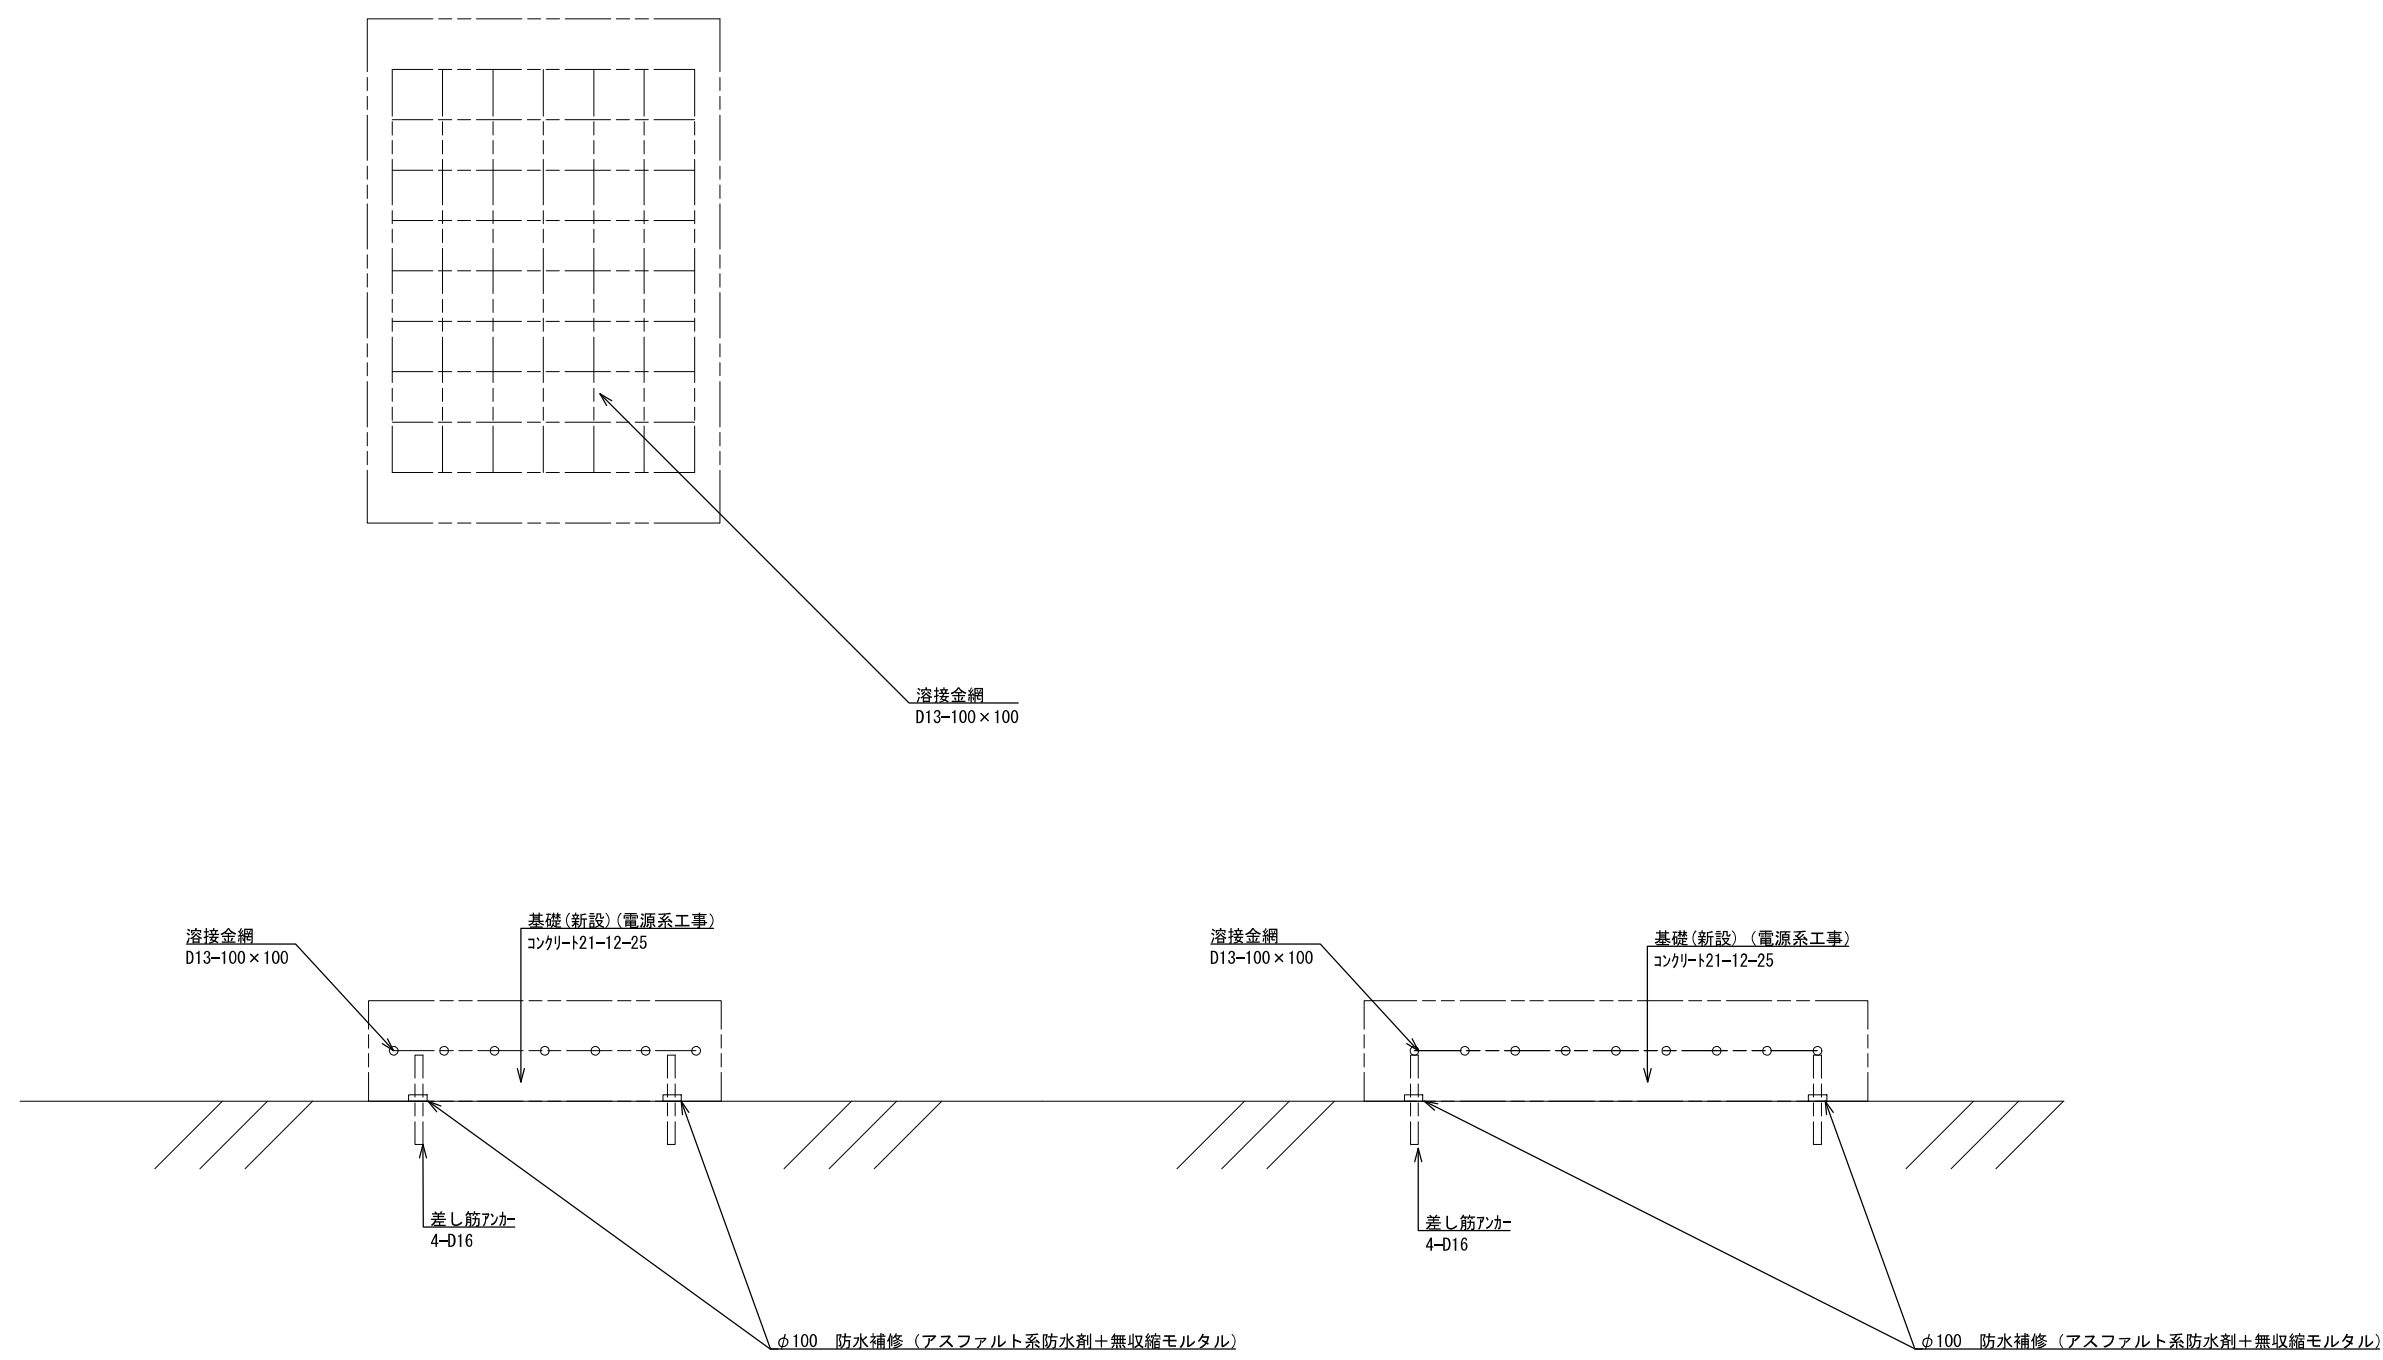

耐雷トランス用基礎(新設)S=1/15
(屋上)(電源系工事)

			承認		設計		担当		作図		R3.3.31
											作成日
1			名称	和歌山県総合防災情報システム(衛星系、映像系その他付帯設備)設計業務							
版	年月日			3-25 すさみ町 耐雷トランス基礎図							
(一財) 日本消防設備安全センター			尺度	—	図番	3-25-17					

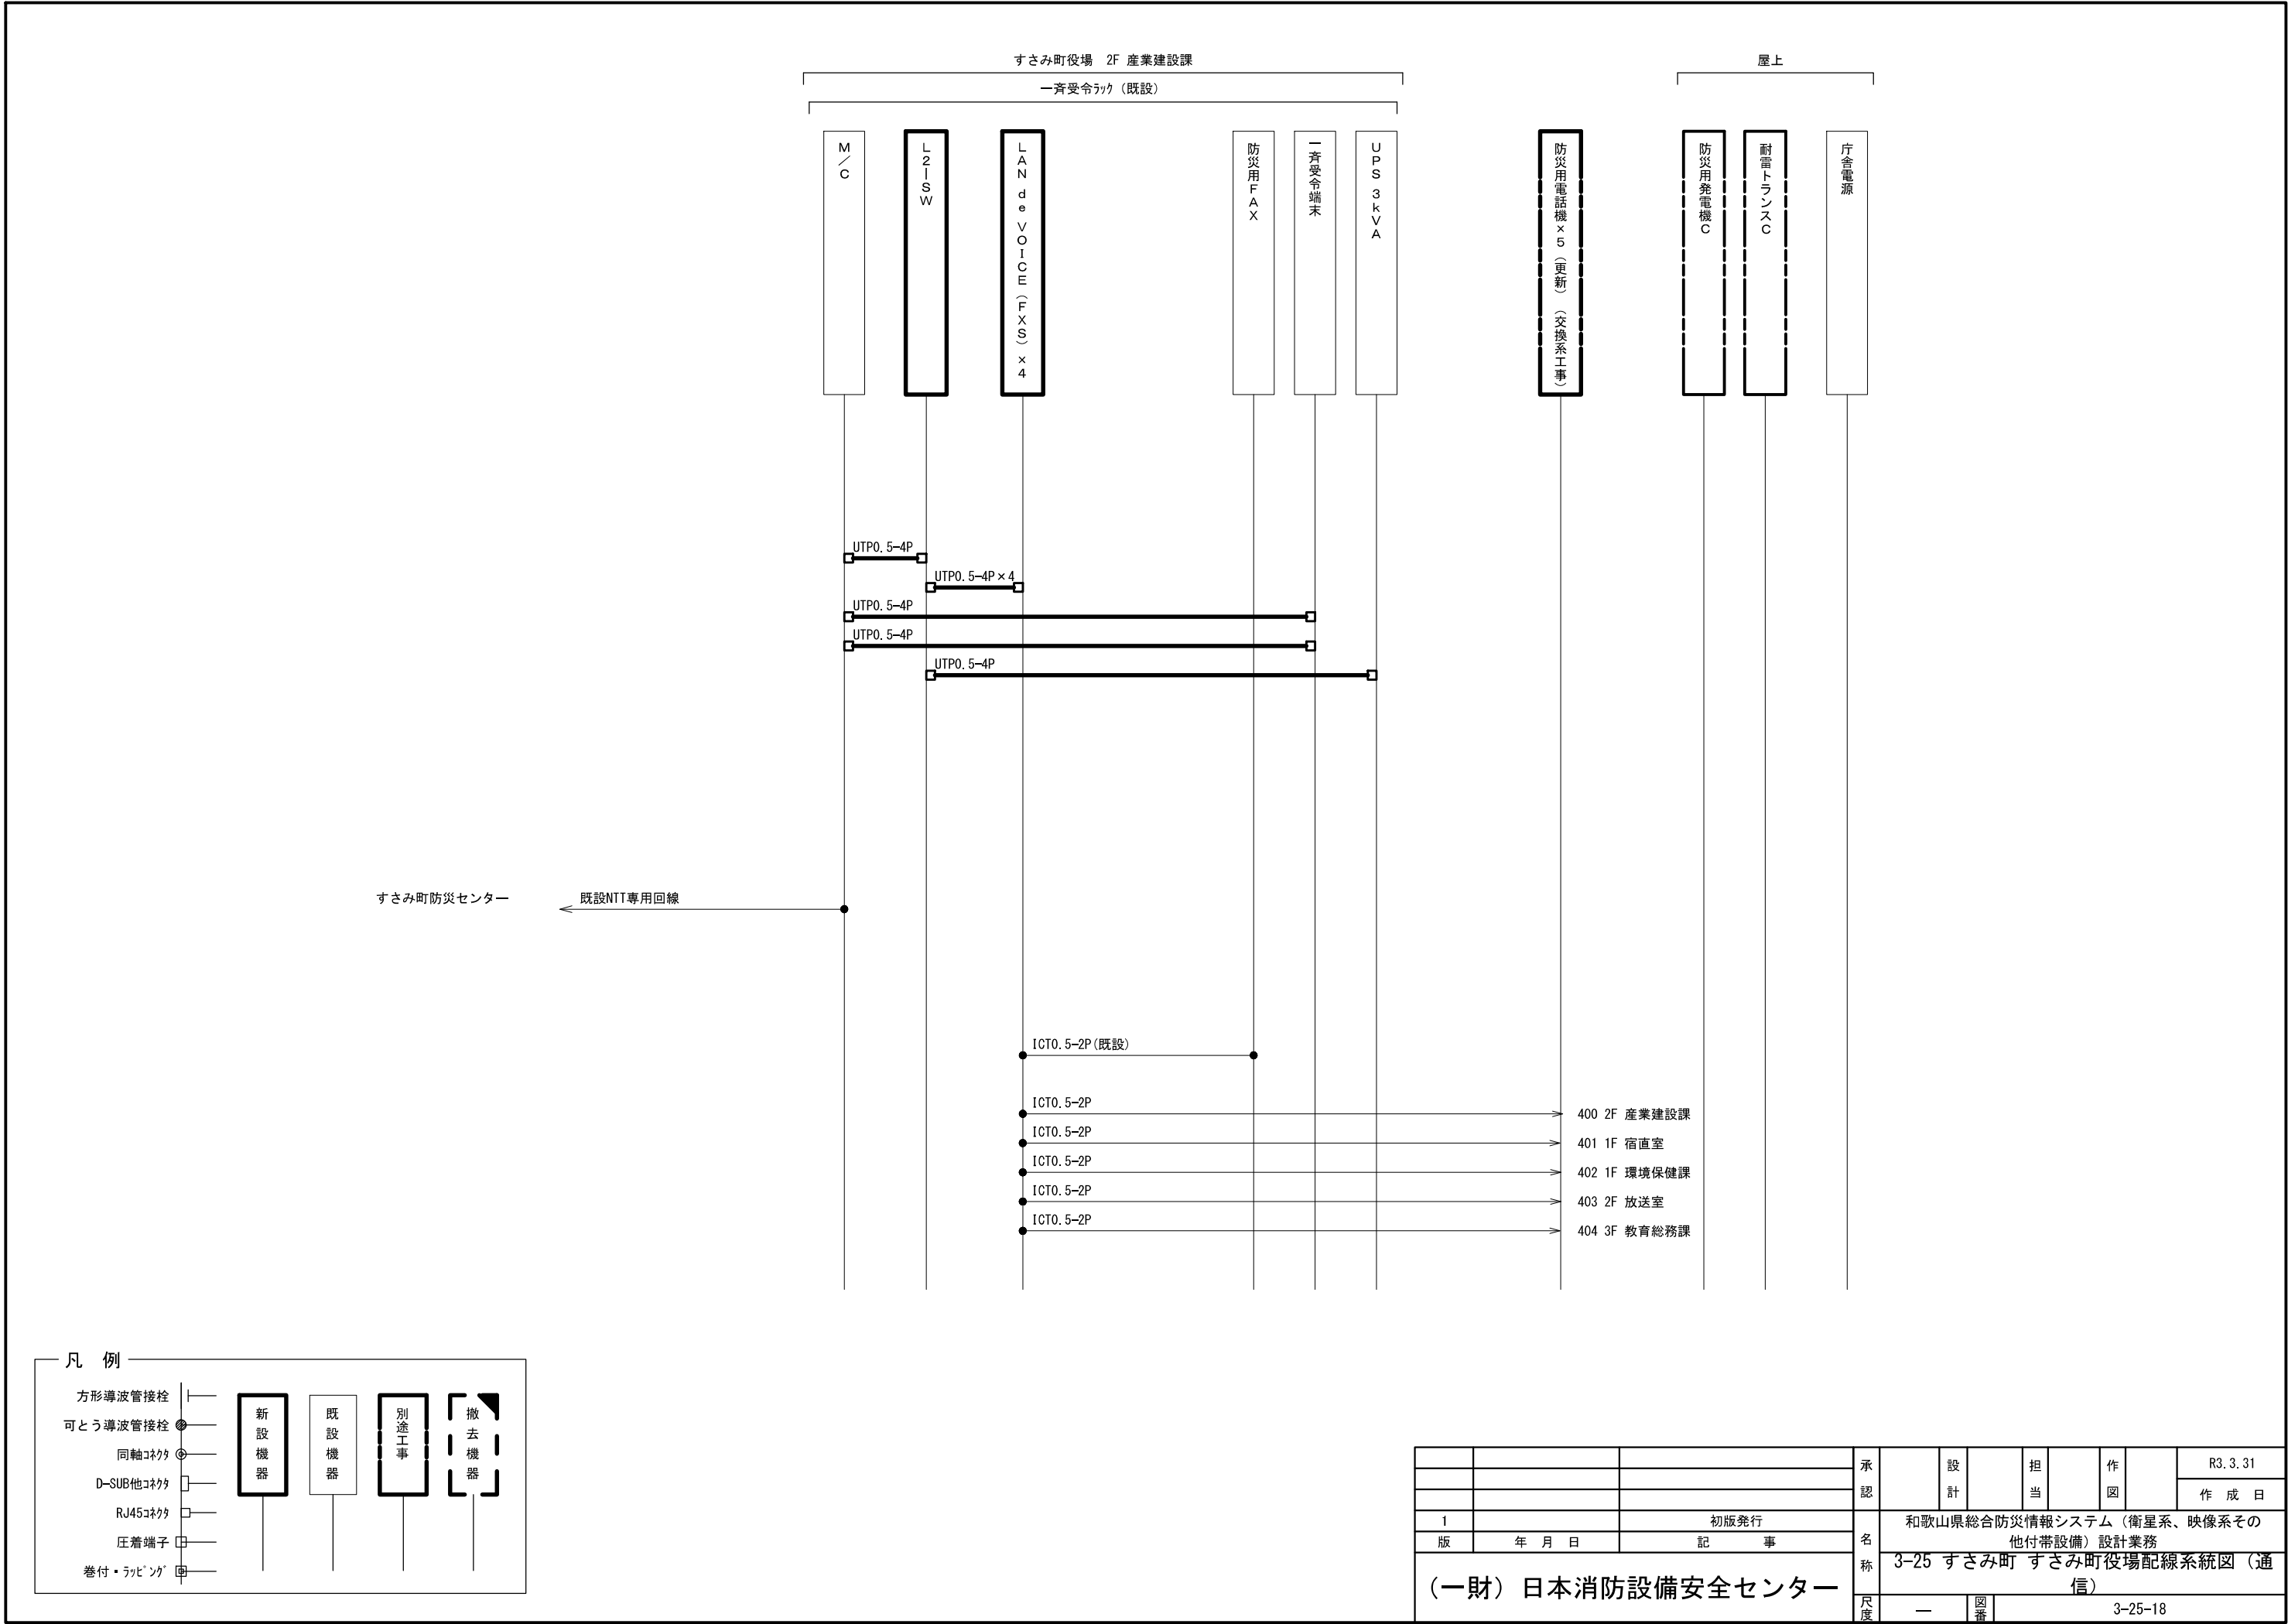

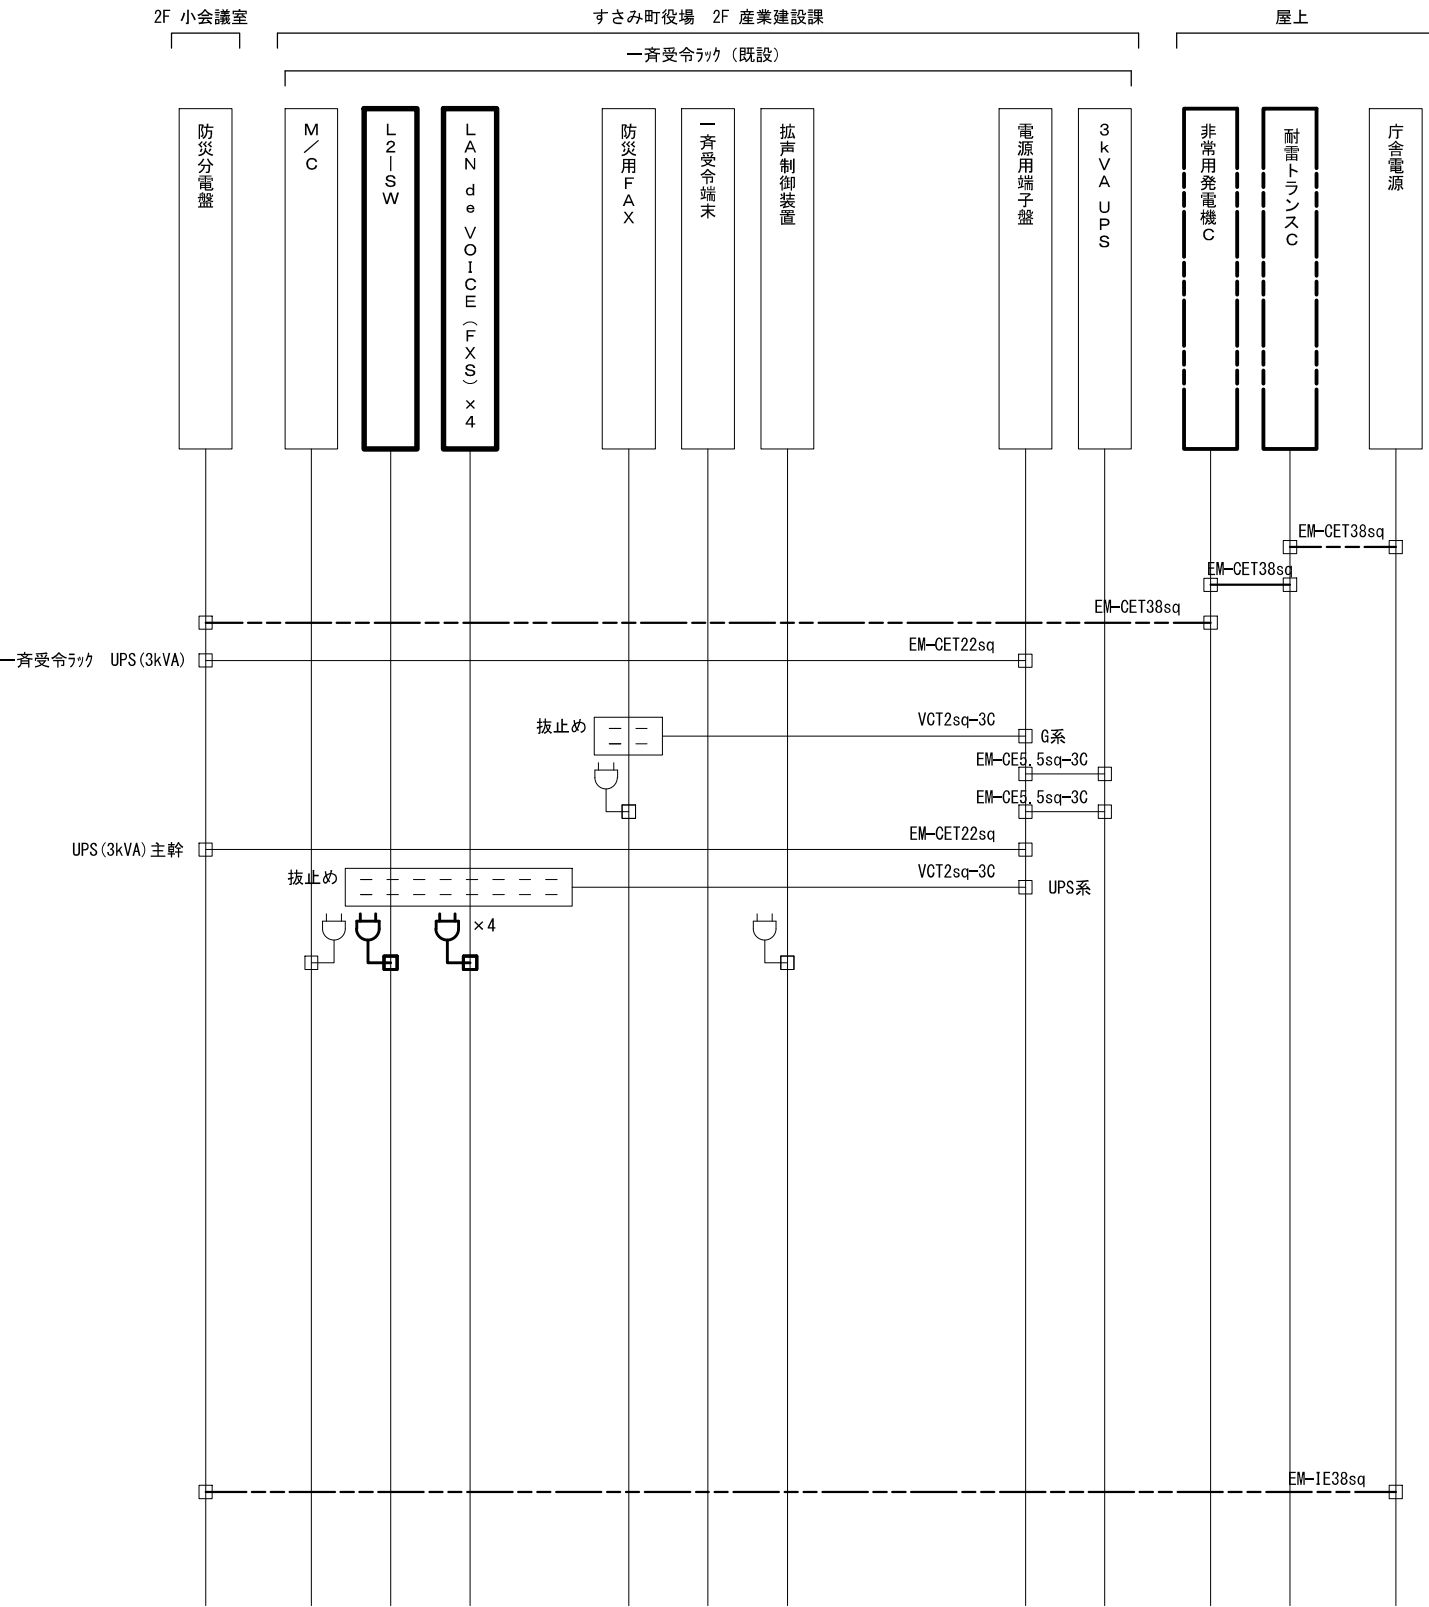

凡 例

方形導波管接栓

可とう導波管接栓

同軸コネクタ

D-SUB他コネクタ

RJ45コネクタ

圧着端子

巻付・ラッピング



新設機器

既設機器



別途工事

撤去機器


			承認		設計		担当		作図		R3.3.31
											作成日
1			名称	和歌山県総合防災情報システム（衛星系、映像系その他付帯設備）設計業務							
版	年 月 日			3-25 すさみ町 すさみ町役場配線系統図（電源単線結線図）							
（一財）日本消防設備安全センター				尺度	—	図番	3-25-19				

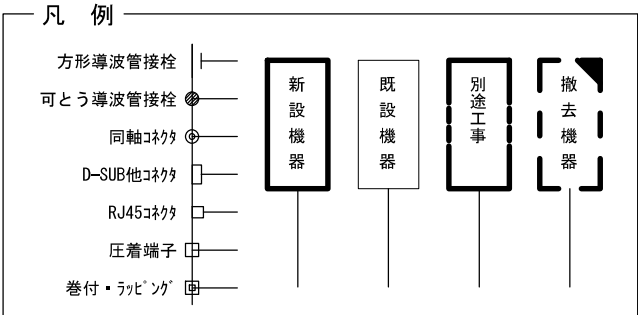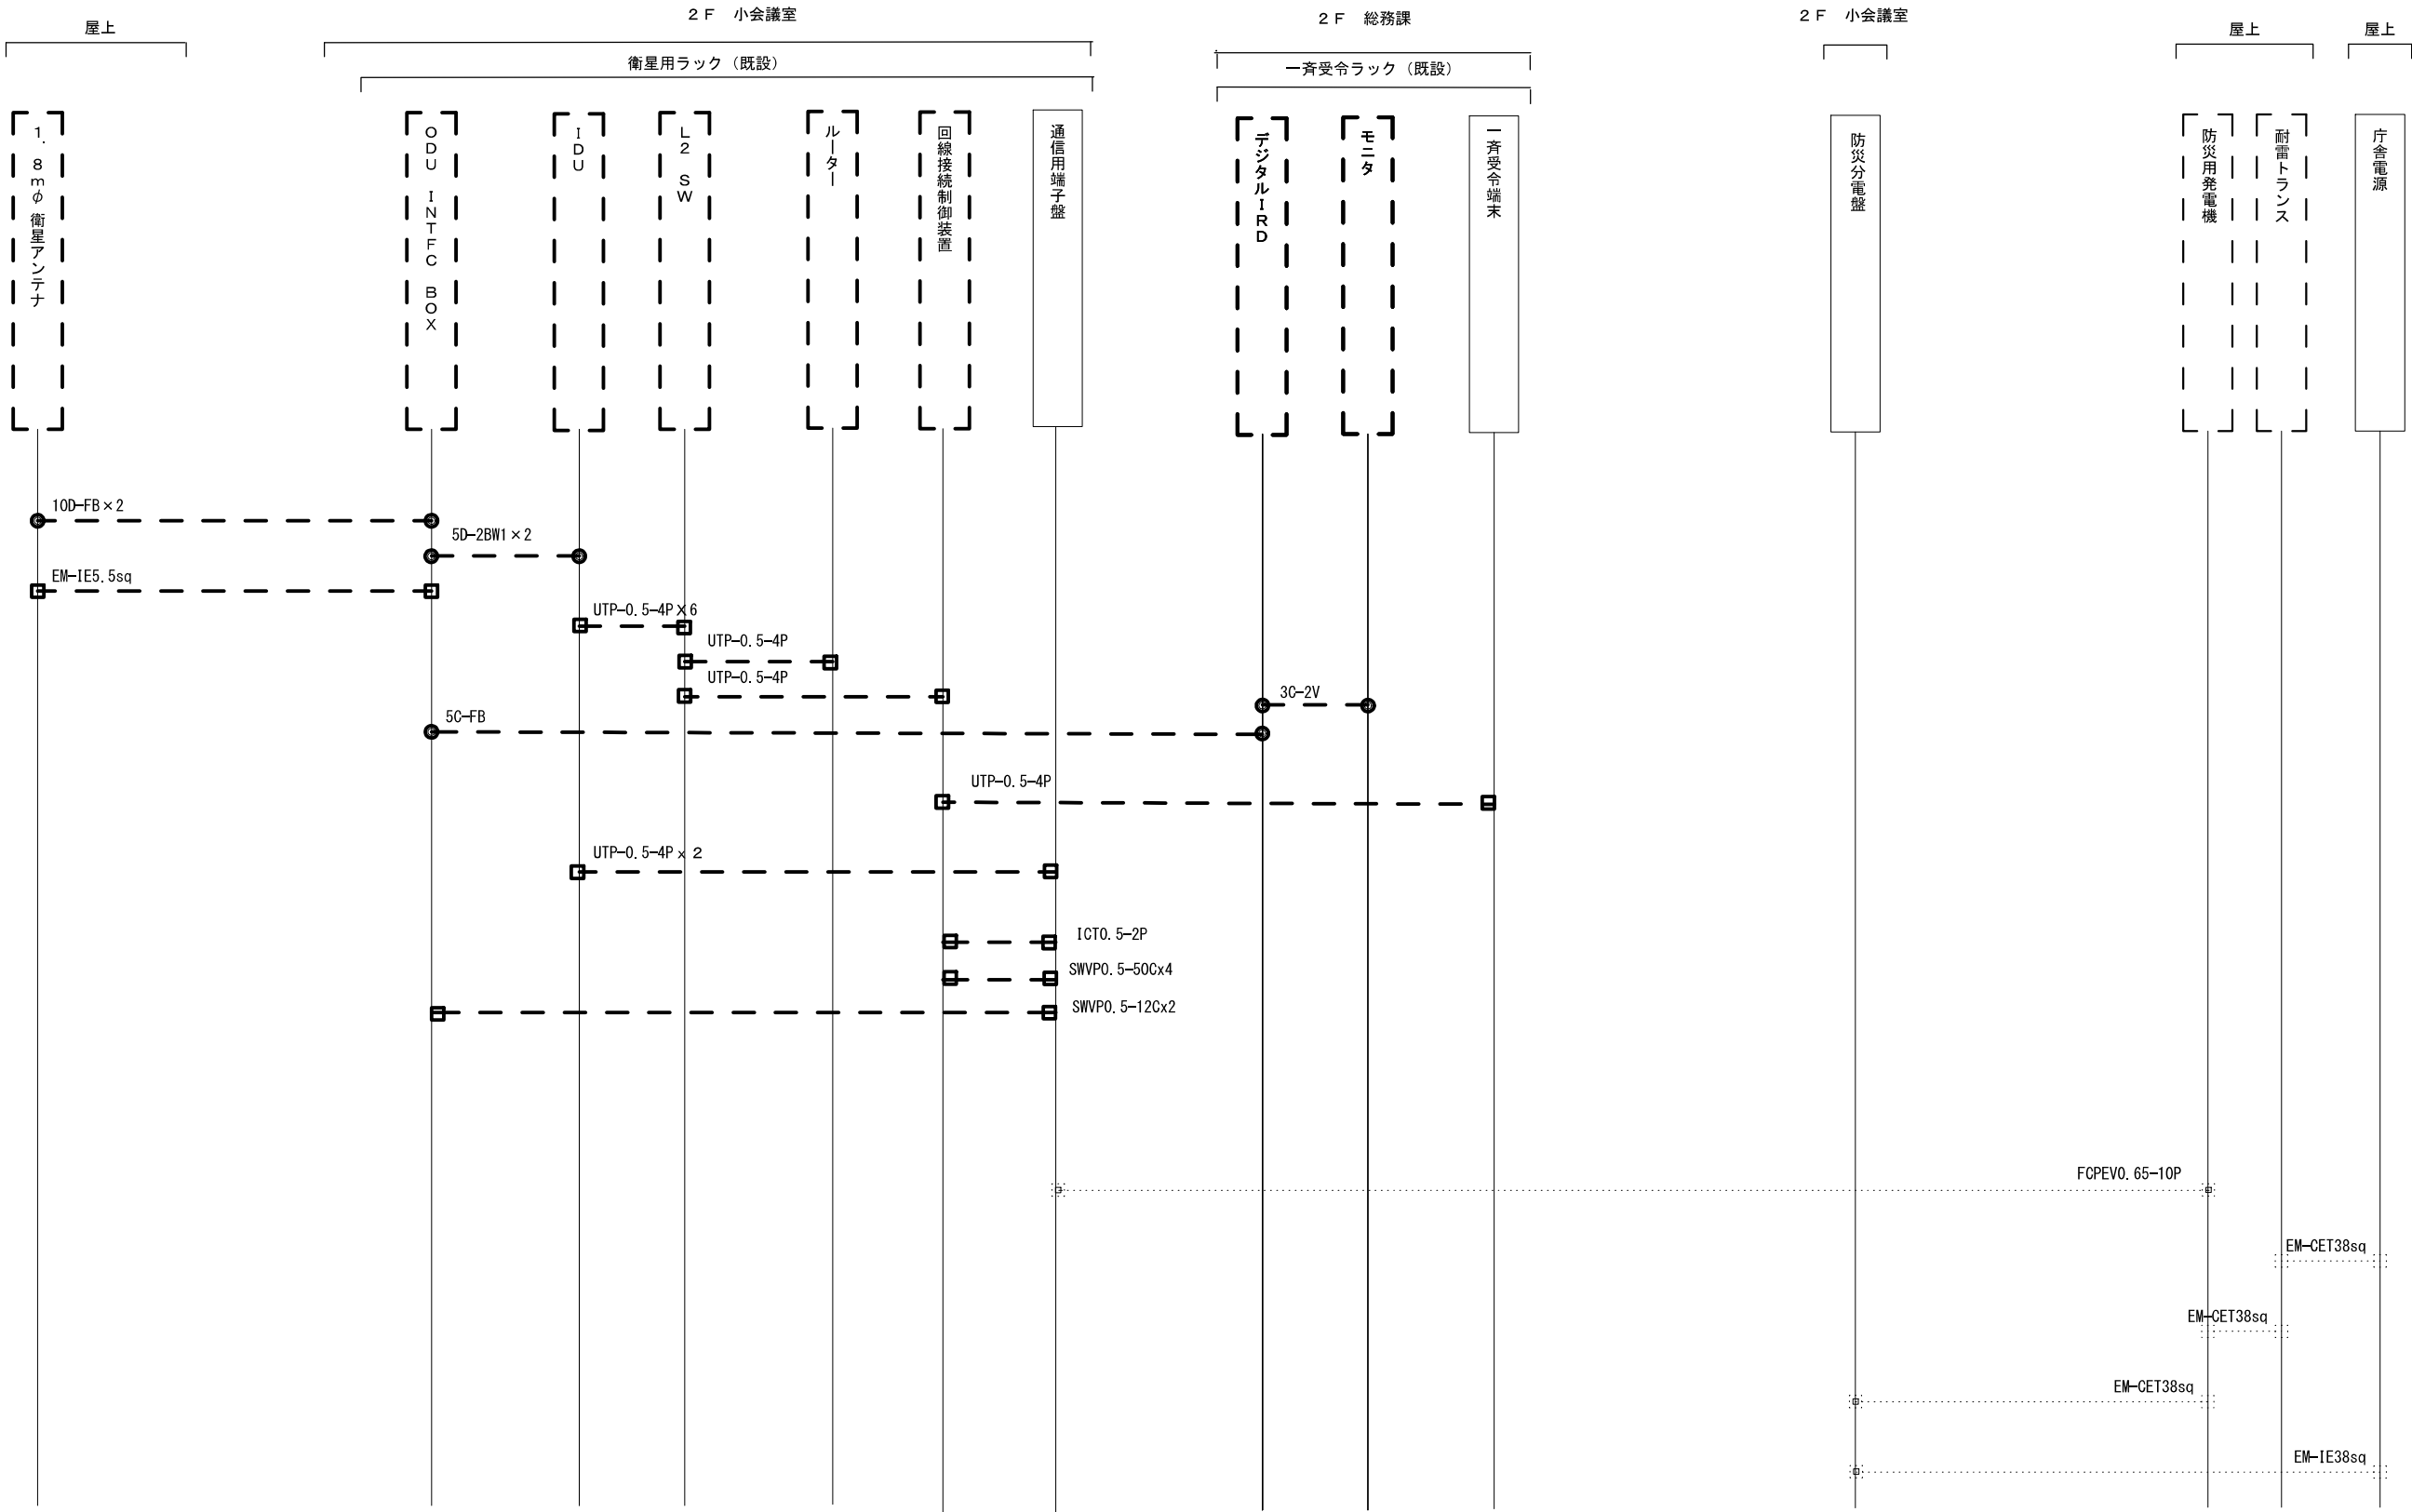

			承認		設計		担当		作図		R3.3.31
											作成日
1		初版発行		名称	和歌山県総合防災情報システム（衛星系、映像系その他付帯設備）設計業務						
版	年 月 日	記 事			3-25 すさみ町 すさみ町役場配線系統図（撤去）						
（一財）日本消防設備安全センター					尺度	—	図番	3-25-20			

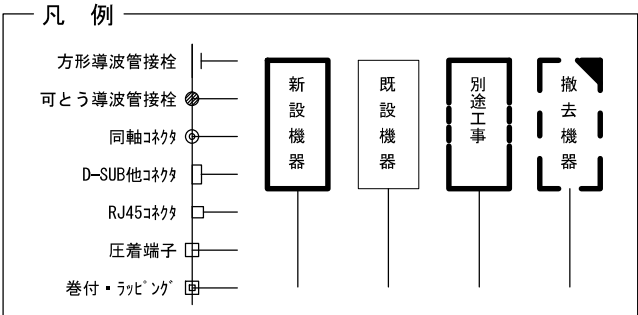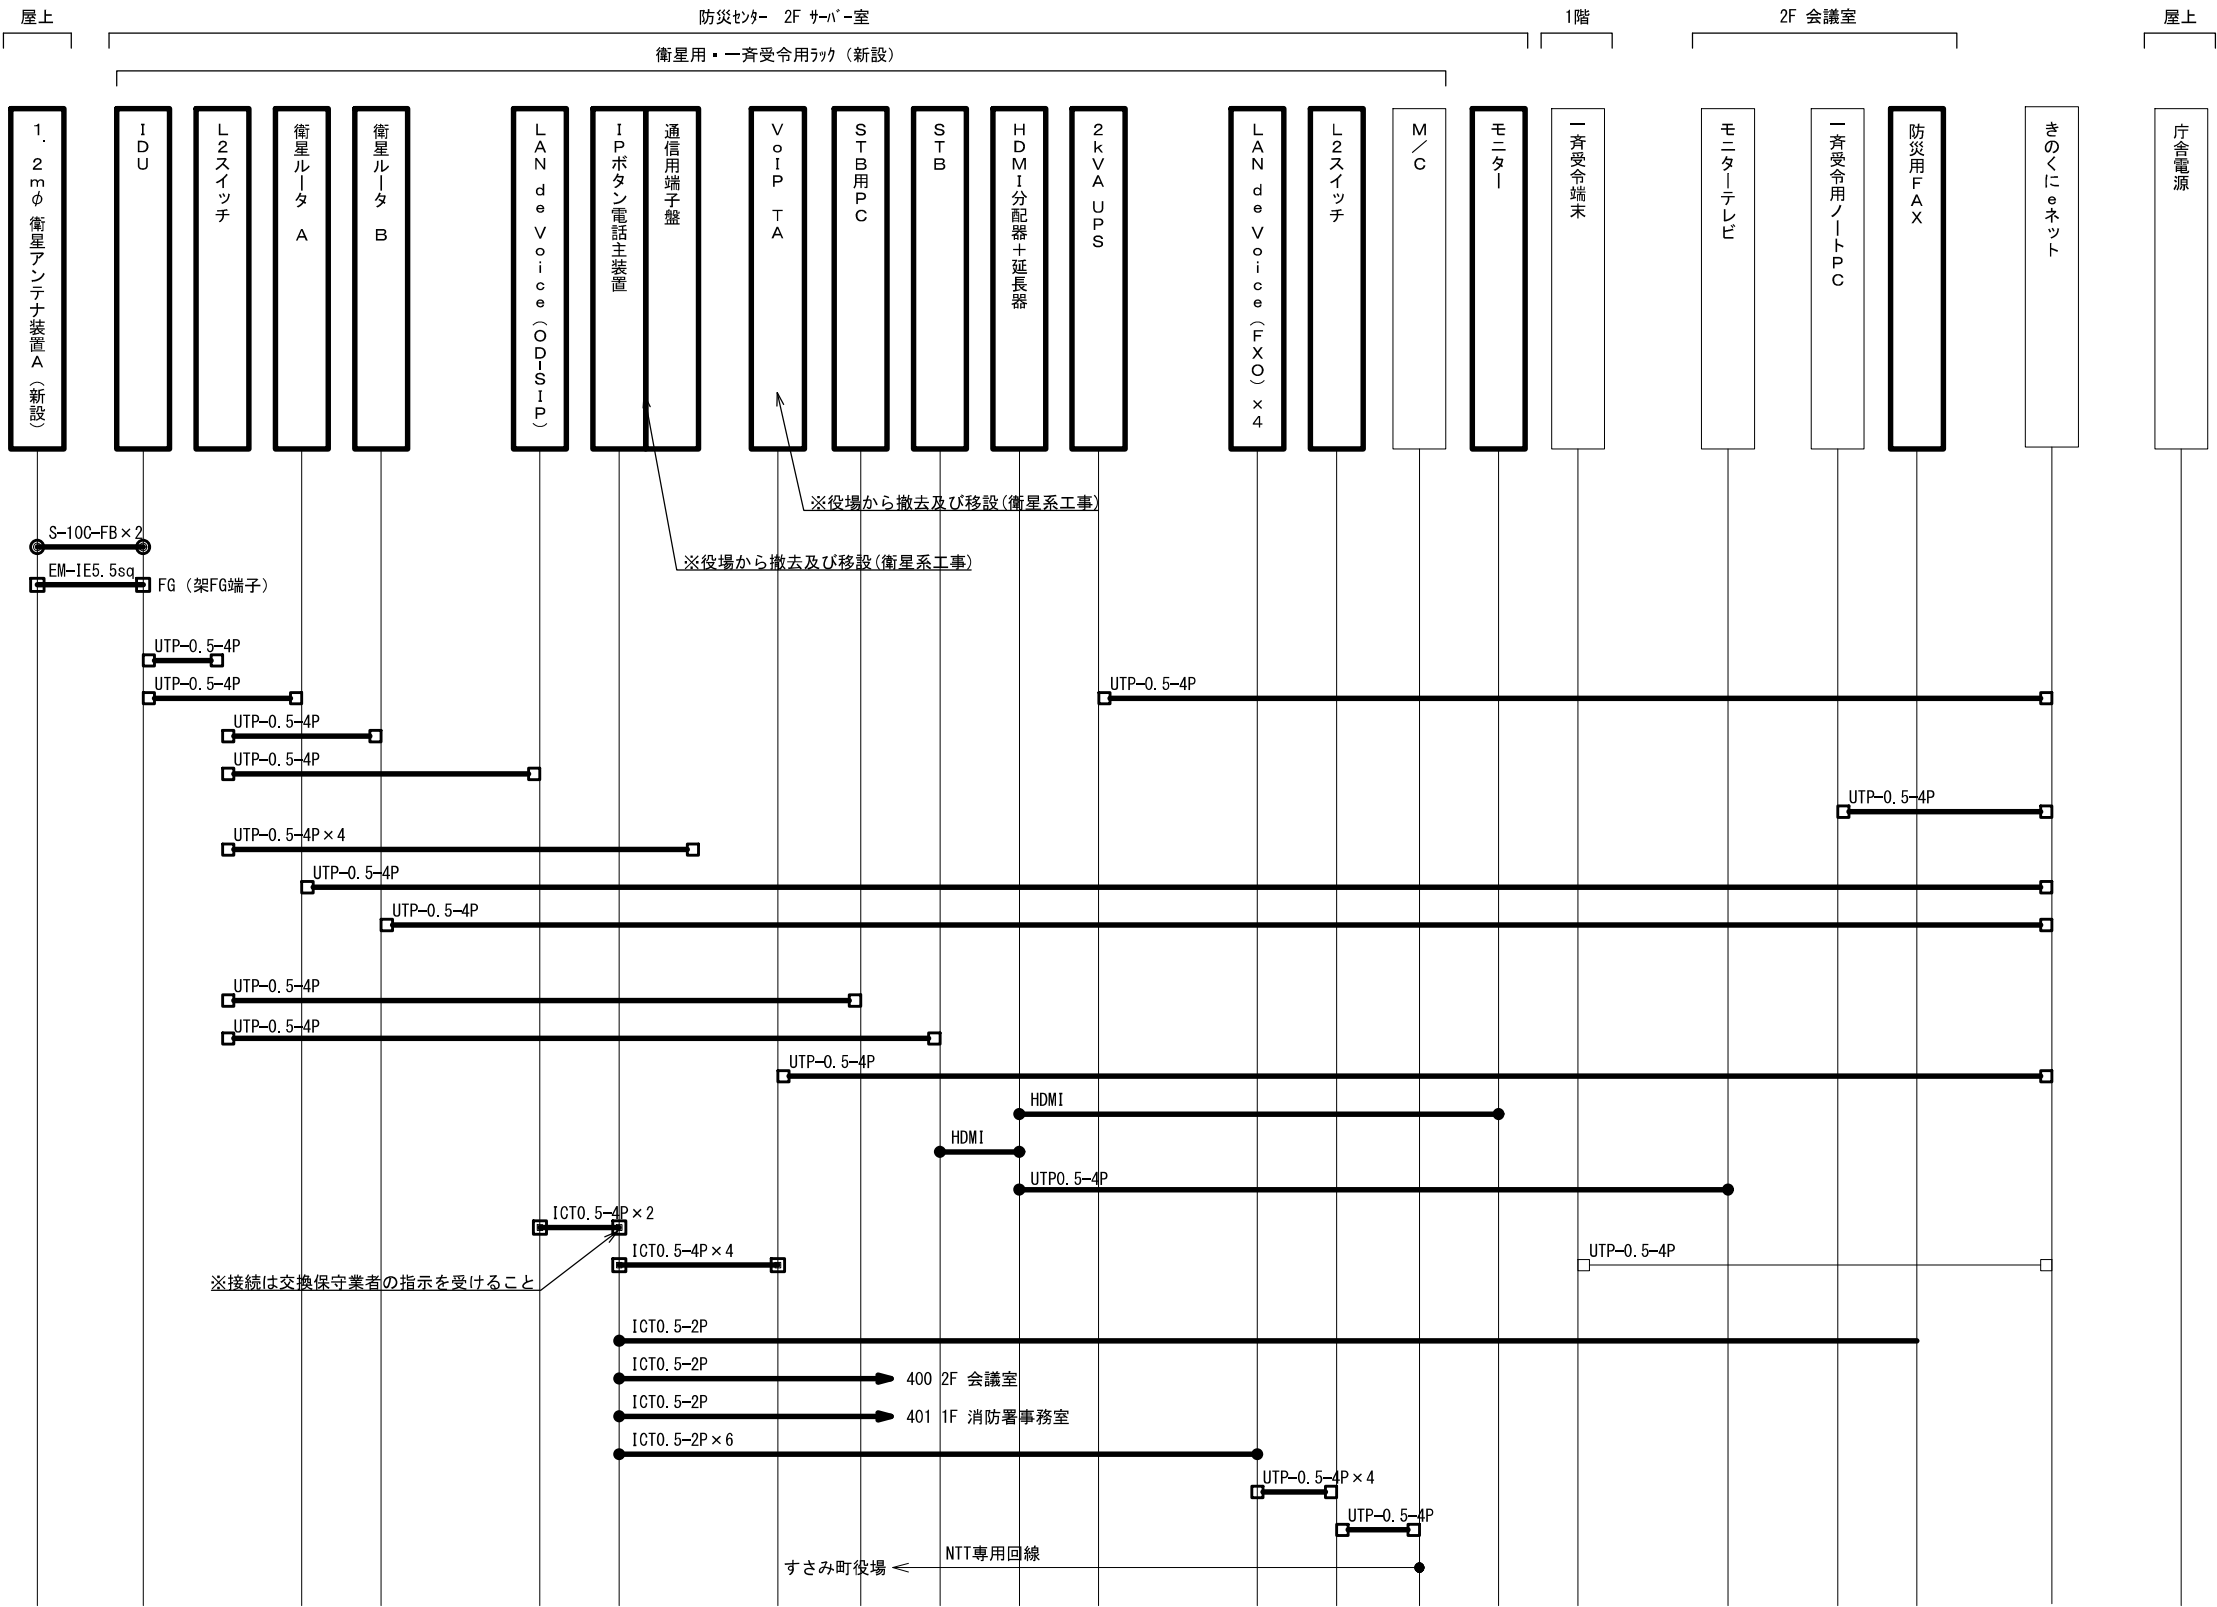


			承認		設計		担当		作図		R3.3.31
											作成日
1		初版発行	名称	和歌山県総合防災情報システム（衛星系、映像系その他付帯設備）設計業務							
版	年 月 日	記 事		3-25 すさみ町 防災センター配線系統図（通信）							
（一財）日本消防設備安全センター			尺度	—	図番	3-25-21					

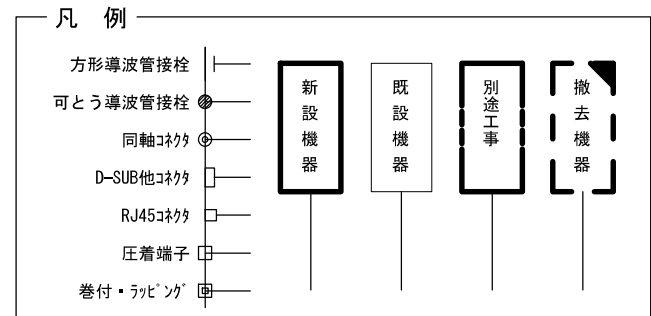

			承認		設		担		作		R3.3.31
					計		当		図		作 成 日
1	初版発行			名称	和歌山県総合防災情報システム（衛星系、映像系その他付帯設備）設計業務						
版	年 月 日	記 事	3-25 すさみ町 防災セタ配線系統図（電源単線結線図）								
（一財）日本消防設備安全センター			尺度	—	図番	3-25-22					

3-26 那智勝浦町

[illegible][illegible]

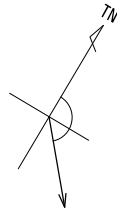

SCS-B 衛星方向
方位角137°
仰角41°

水路

耐電トランスC(更新)(電源系工事)
防災用発電機C(更新)(電源系工事)
基礎(残置)

1.8mφ衛星アンテナ(撤去)(衛星系工事)
1.2mφアンテナ装置A(新設)(衛星系工事)

FWAアンテナ装置(消防本部設備)(撤去)(衛星系工事)


那智勝浦町役場

町道

敷地平面図 S=1/400


那智勝浦町
住所：東牟婁郡那智勝浦町大字築地7-1-1
緯度：33° 37' 34"
経度：135° 56' 28"

			承認		設計		担当		作図		R3.3.31
											作成日
1		初版発行	名称	和歌山県総合防災情報システム（衛星系、映像系その他付帯設備）設計業務							
版	年月日	記事	3-26 那智勝浦町 敷地平面図								
(一財) 日本消防設備安全センター			尺度	—	図番	3-26-01					

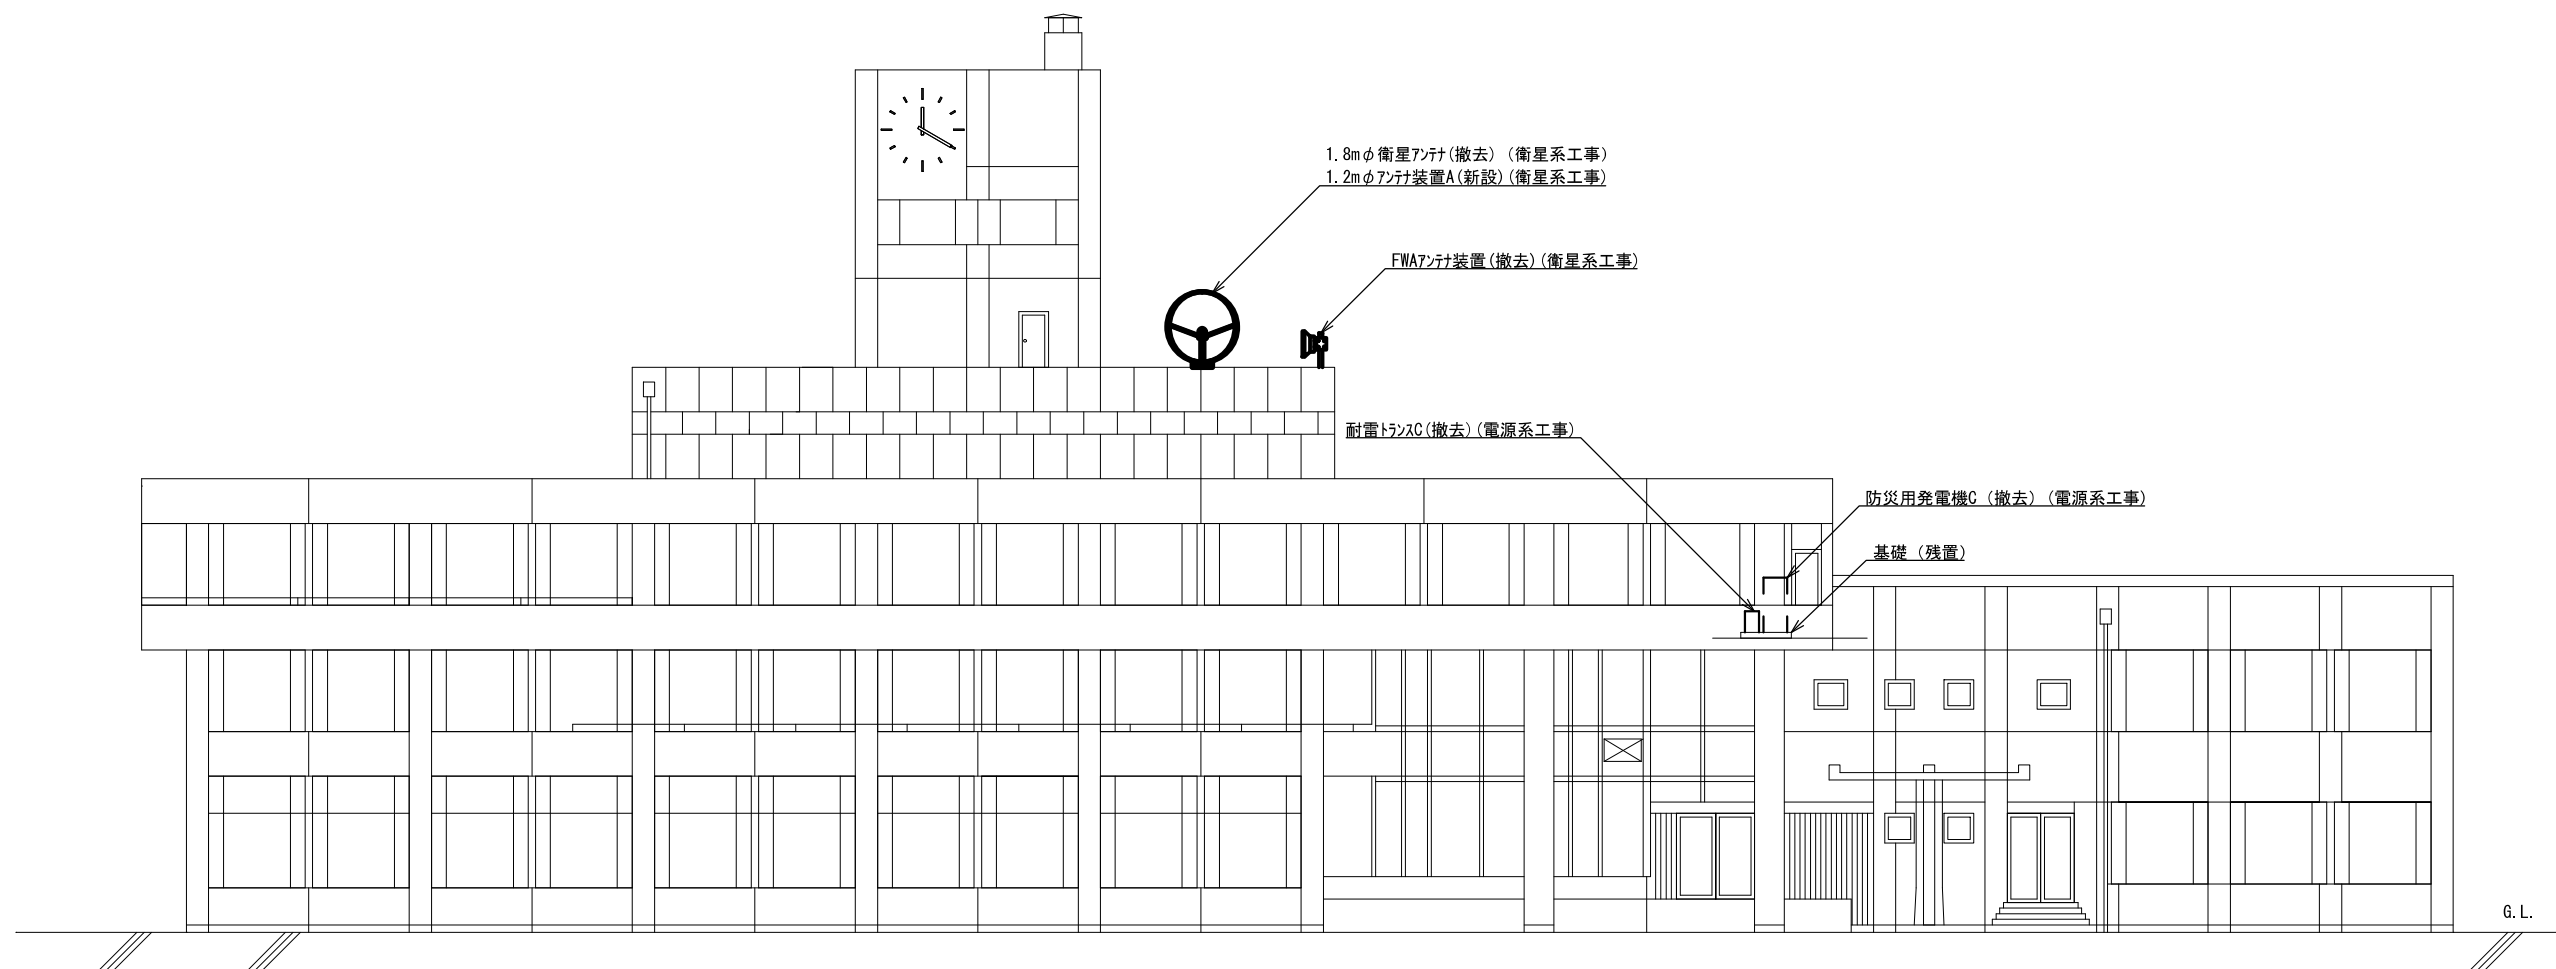


南側 立面図 S=1/200

			承認		設計		担当		作図		R3.3.31
											作成日
1		初版発行	名称	和歌山県総合防災情報システム（衛星系、映像系その他付帯設備）設計業務							
版	年月日	記事		3-26 那智勝浦町 南側立面図							
(一財) 日本消防設備安全センター			尺度	—	図番	3-26-02					

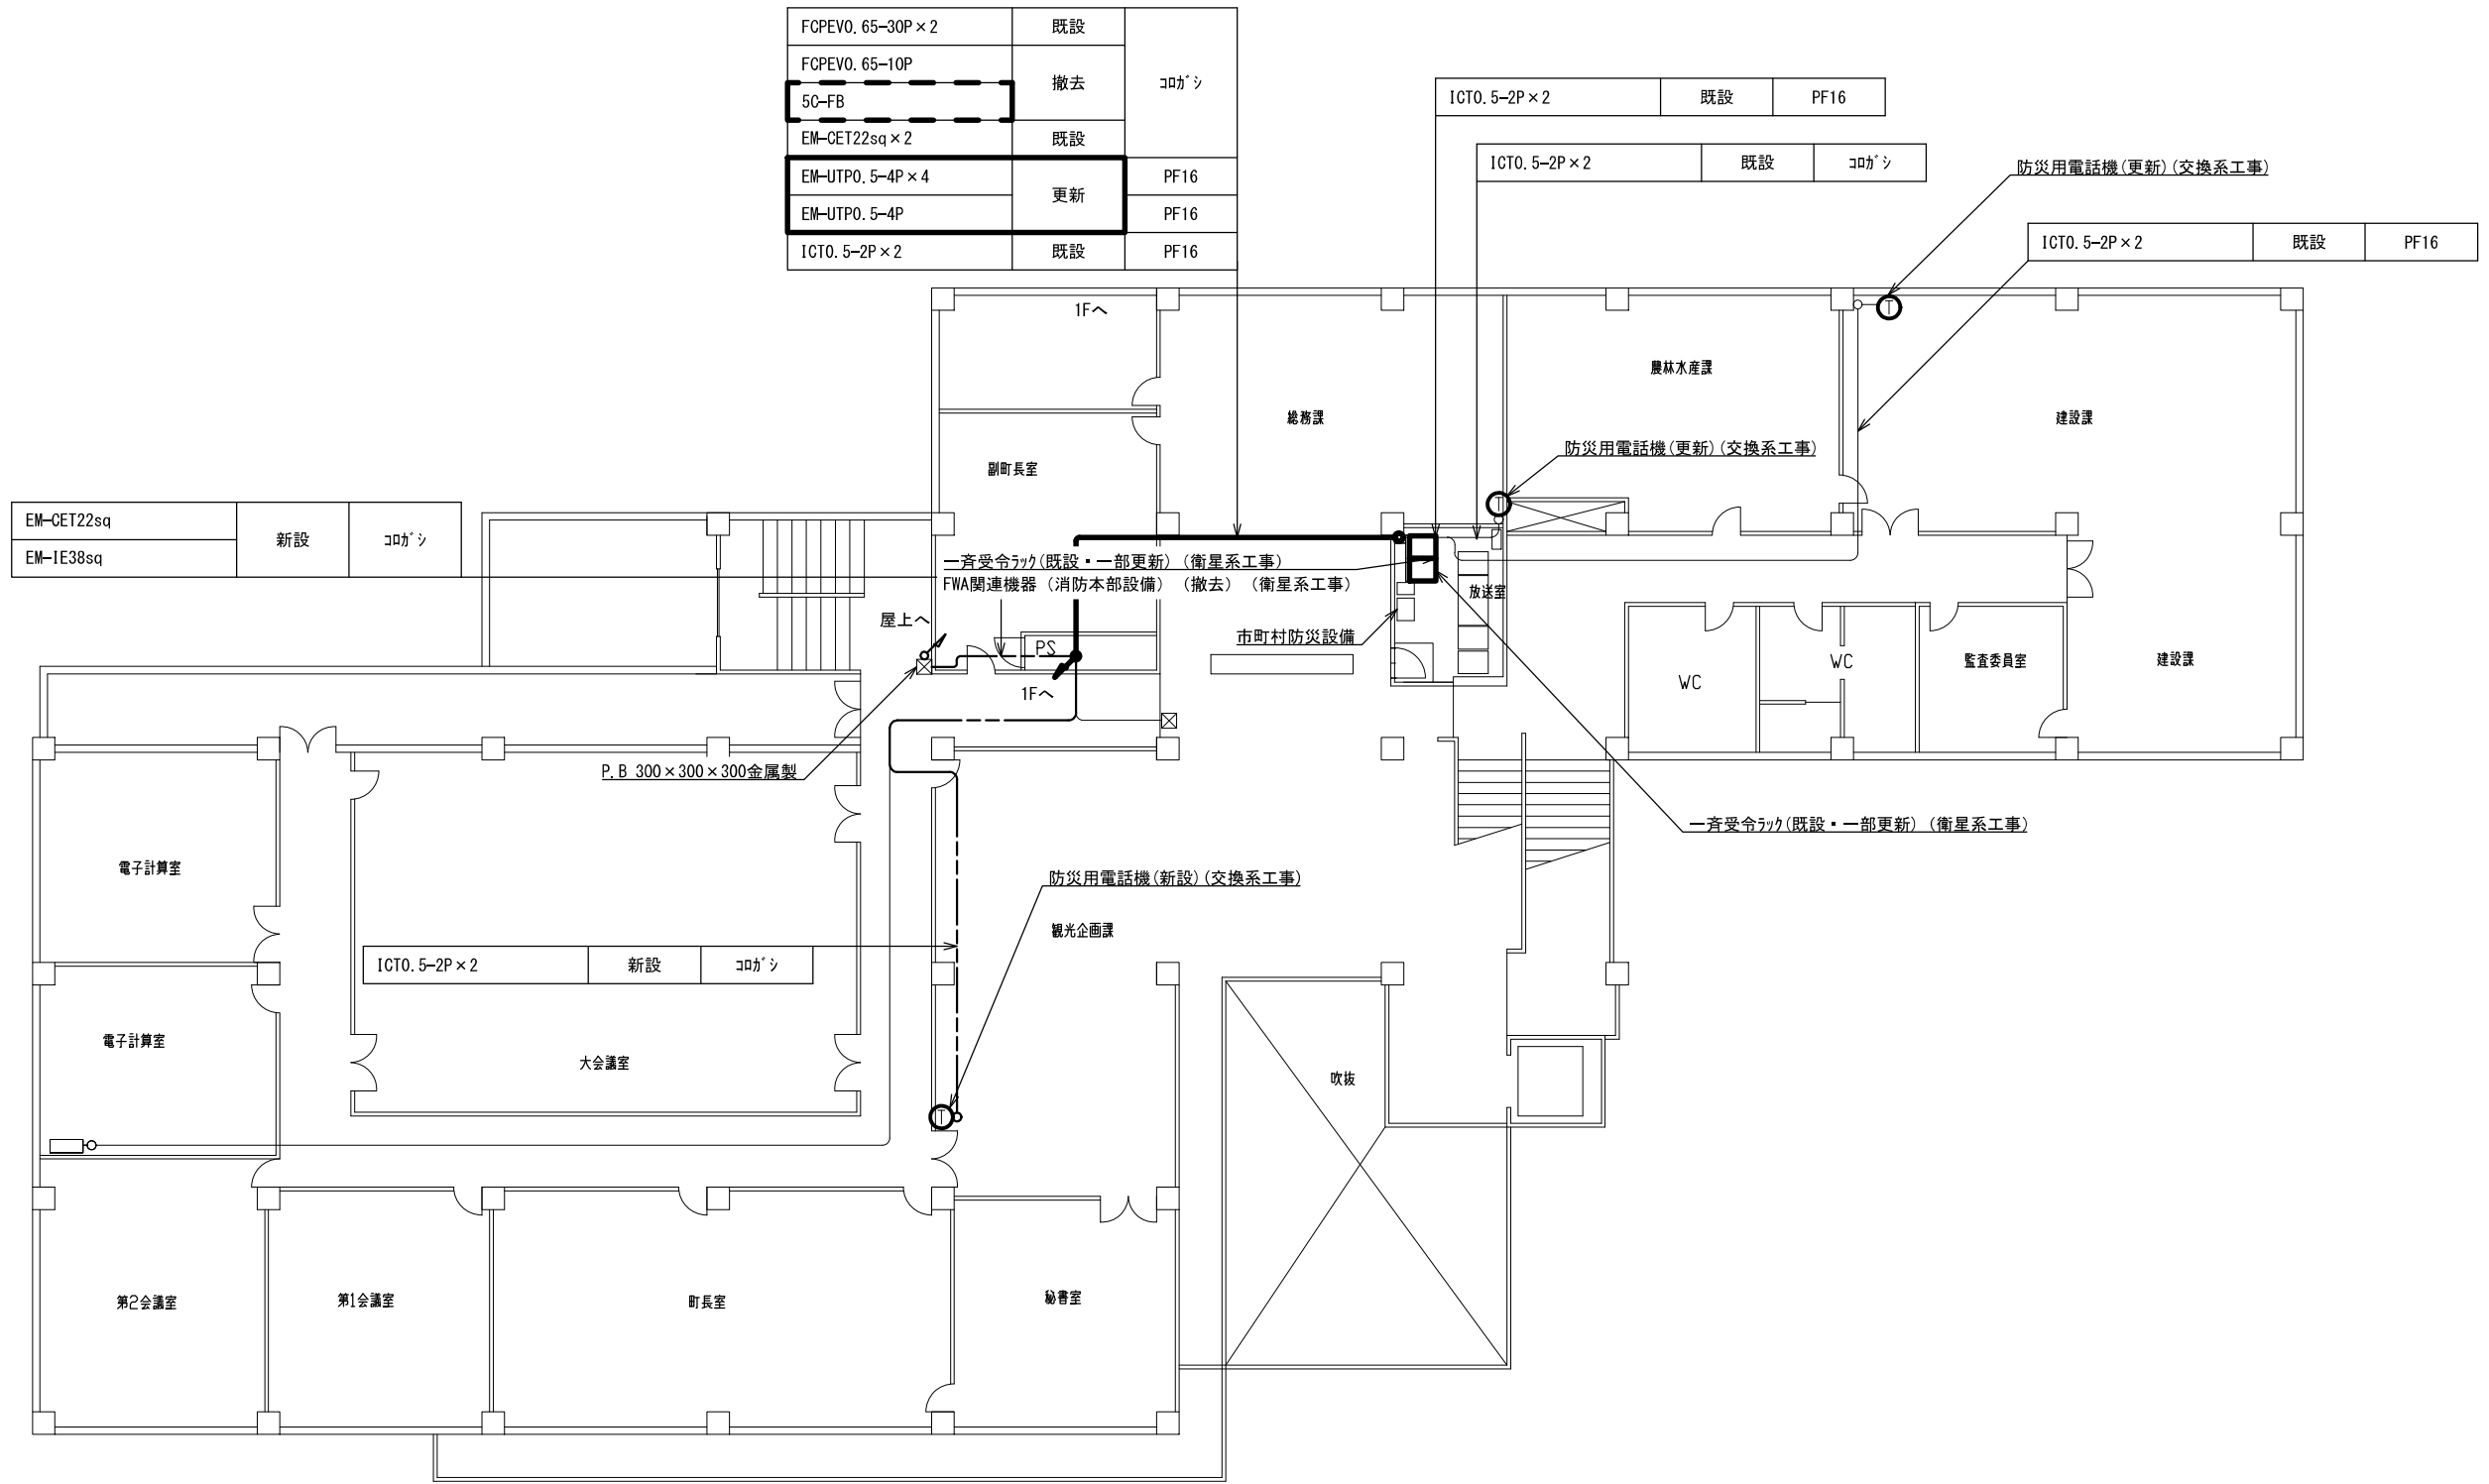


2階 平面図 S=1/200

			承認		設計		担当		作図		R3.3.31
											作成日
1		初版発行	名称	和歌山県総合防災情報システム（衛星系、映像系その他付帯設備）設計業務							
版	年月日	記事		3-26 那智勝浦町 2階平面図							
(一財) 日本消防設備安全センター			尺度	—	図番	3-26-04					

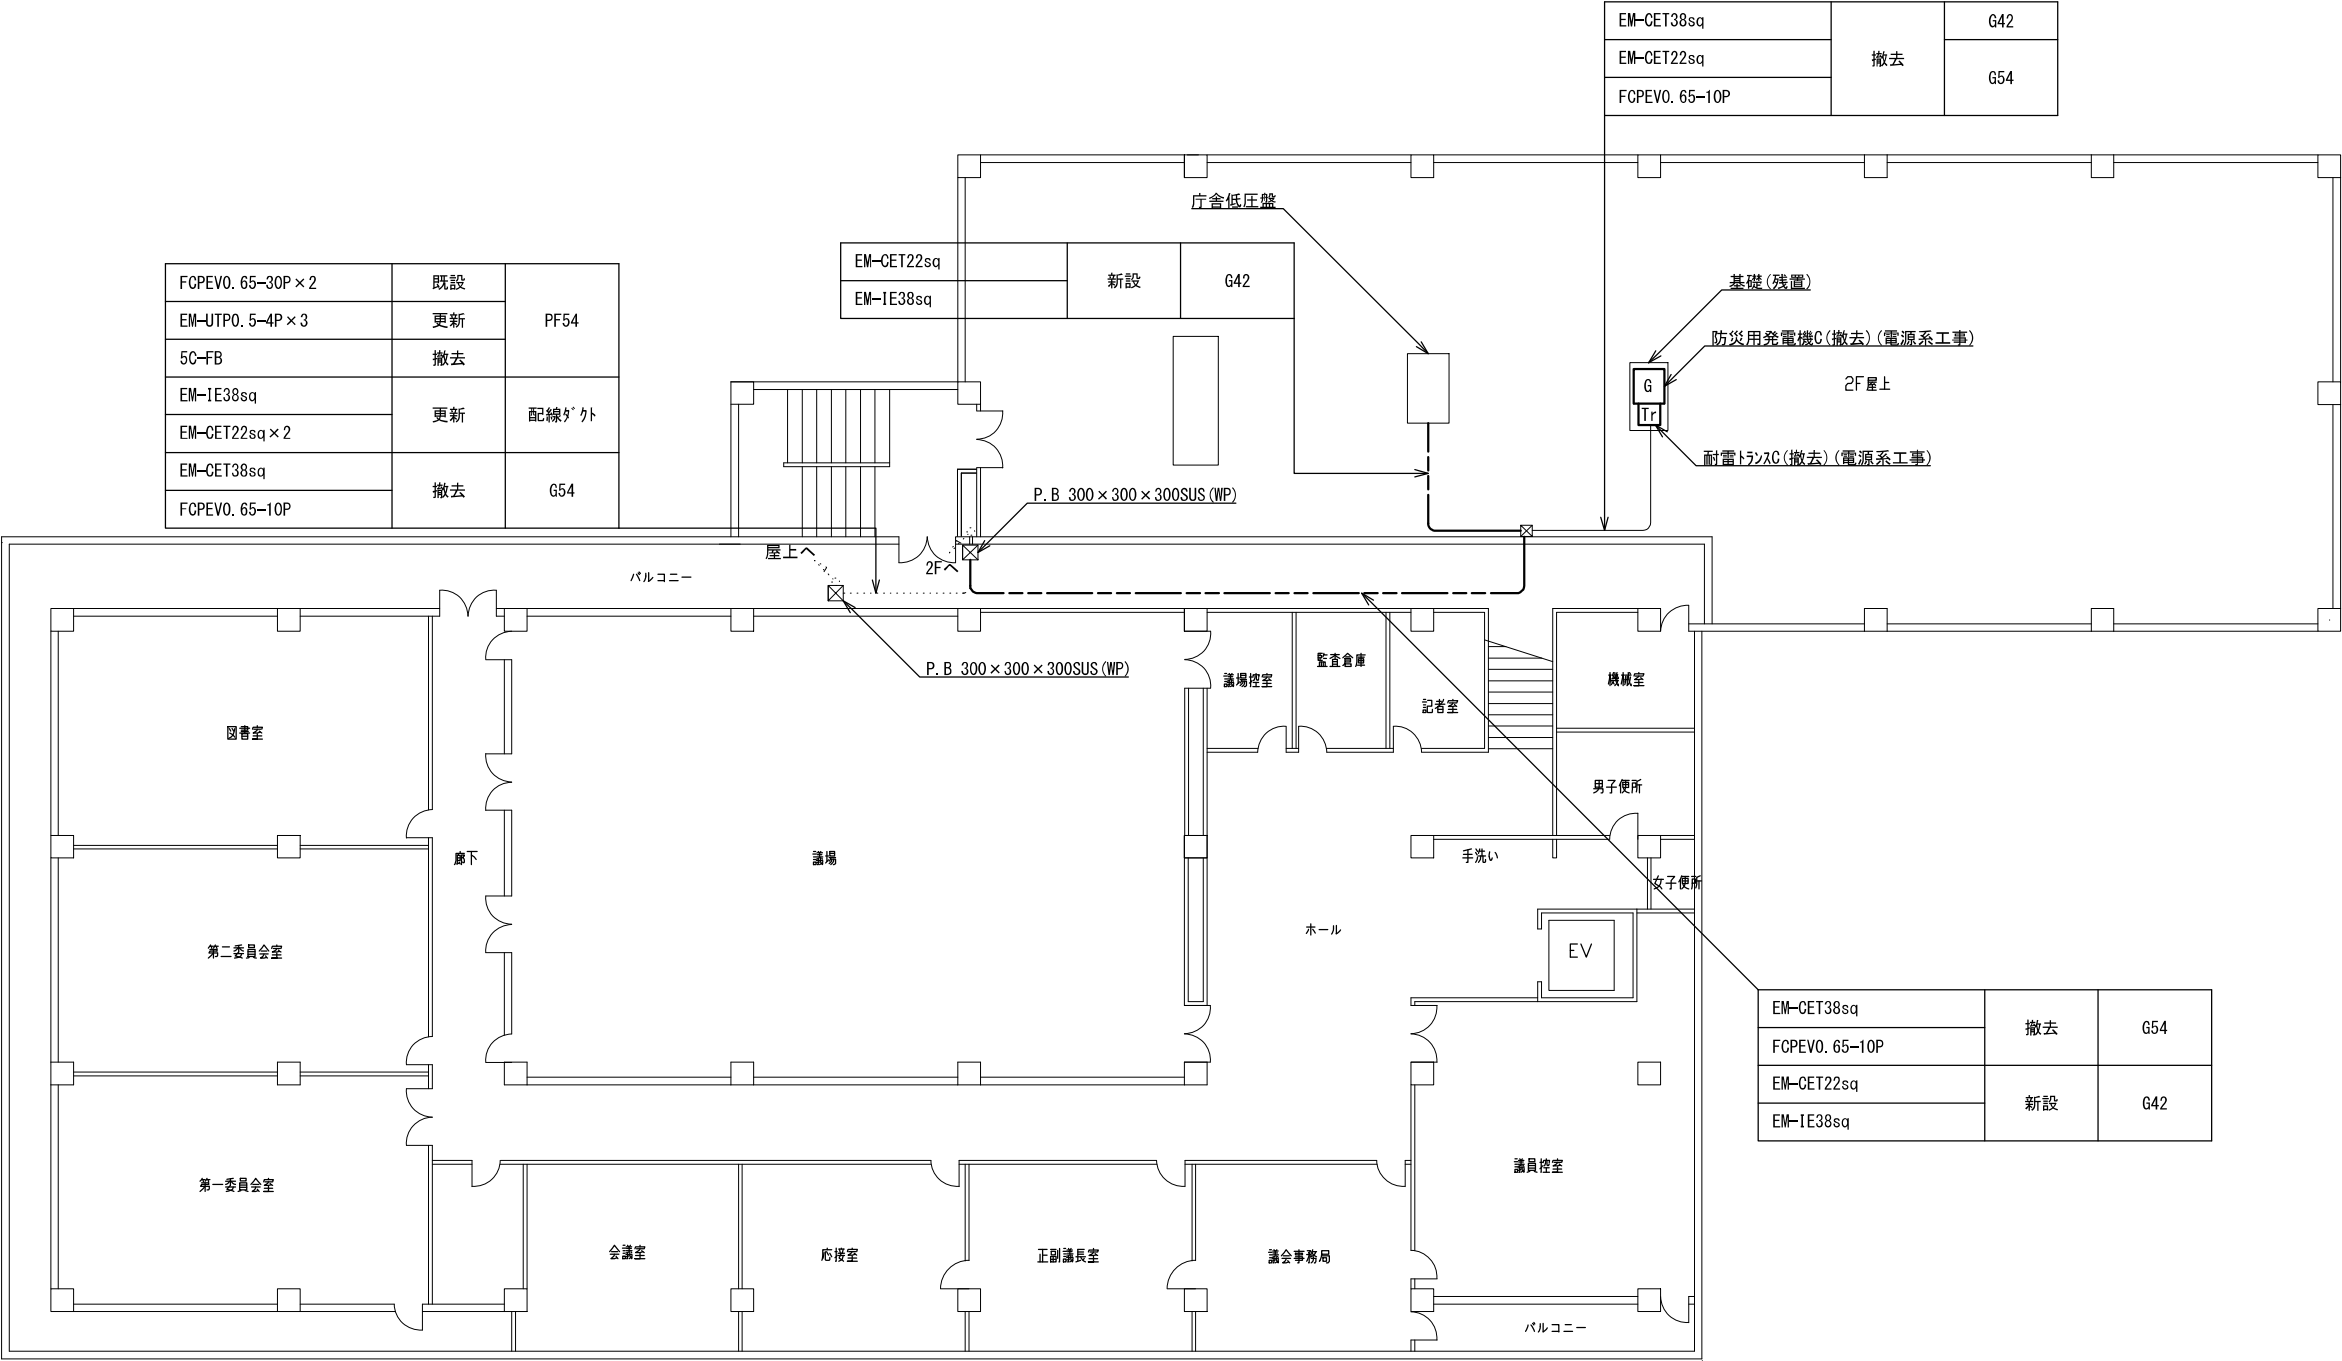




3階 平面図 S=1/200

			承認		設計		担当		作図		R3.3.31
											作成日
1		初版発行	名称	和歌山県総合防災情報システム（衛星系、映像系その他付帯設備）設計業務							
版	年月日	記事		3-26 那智勝浦町 3階平面図							
(一財) 日本消防設備安全センター			尺度	—	図番	3-26-05					

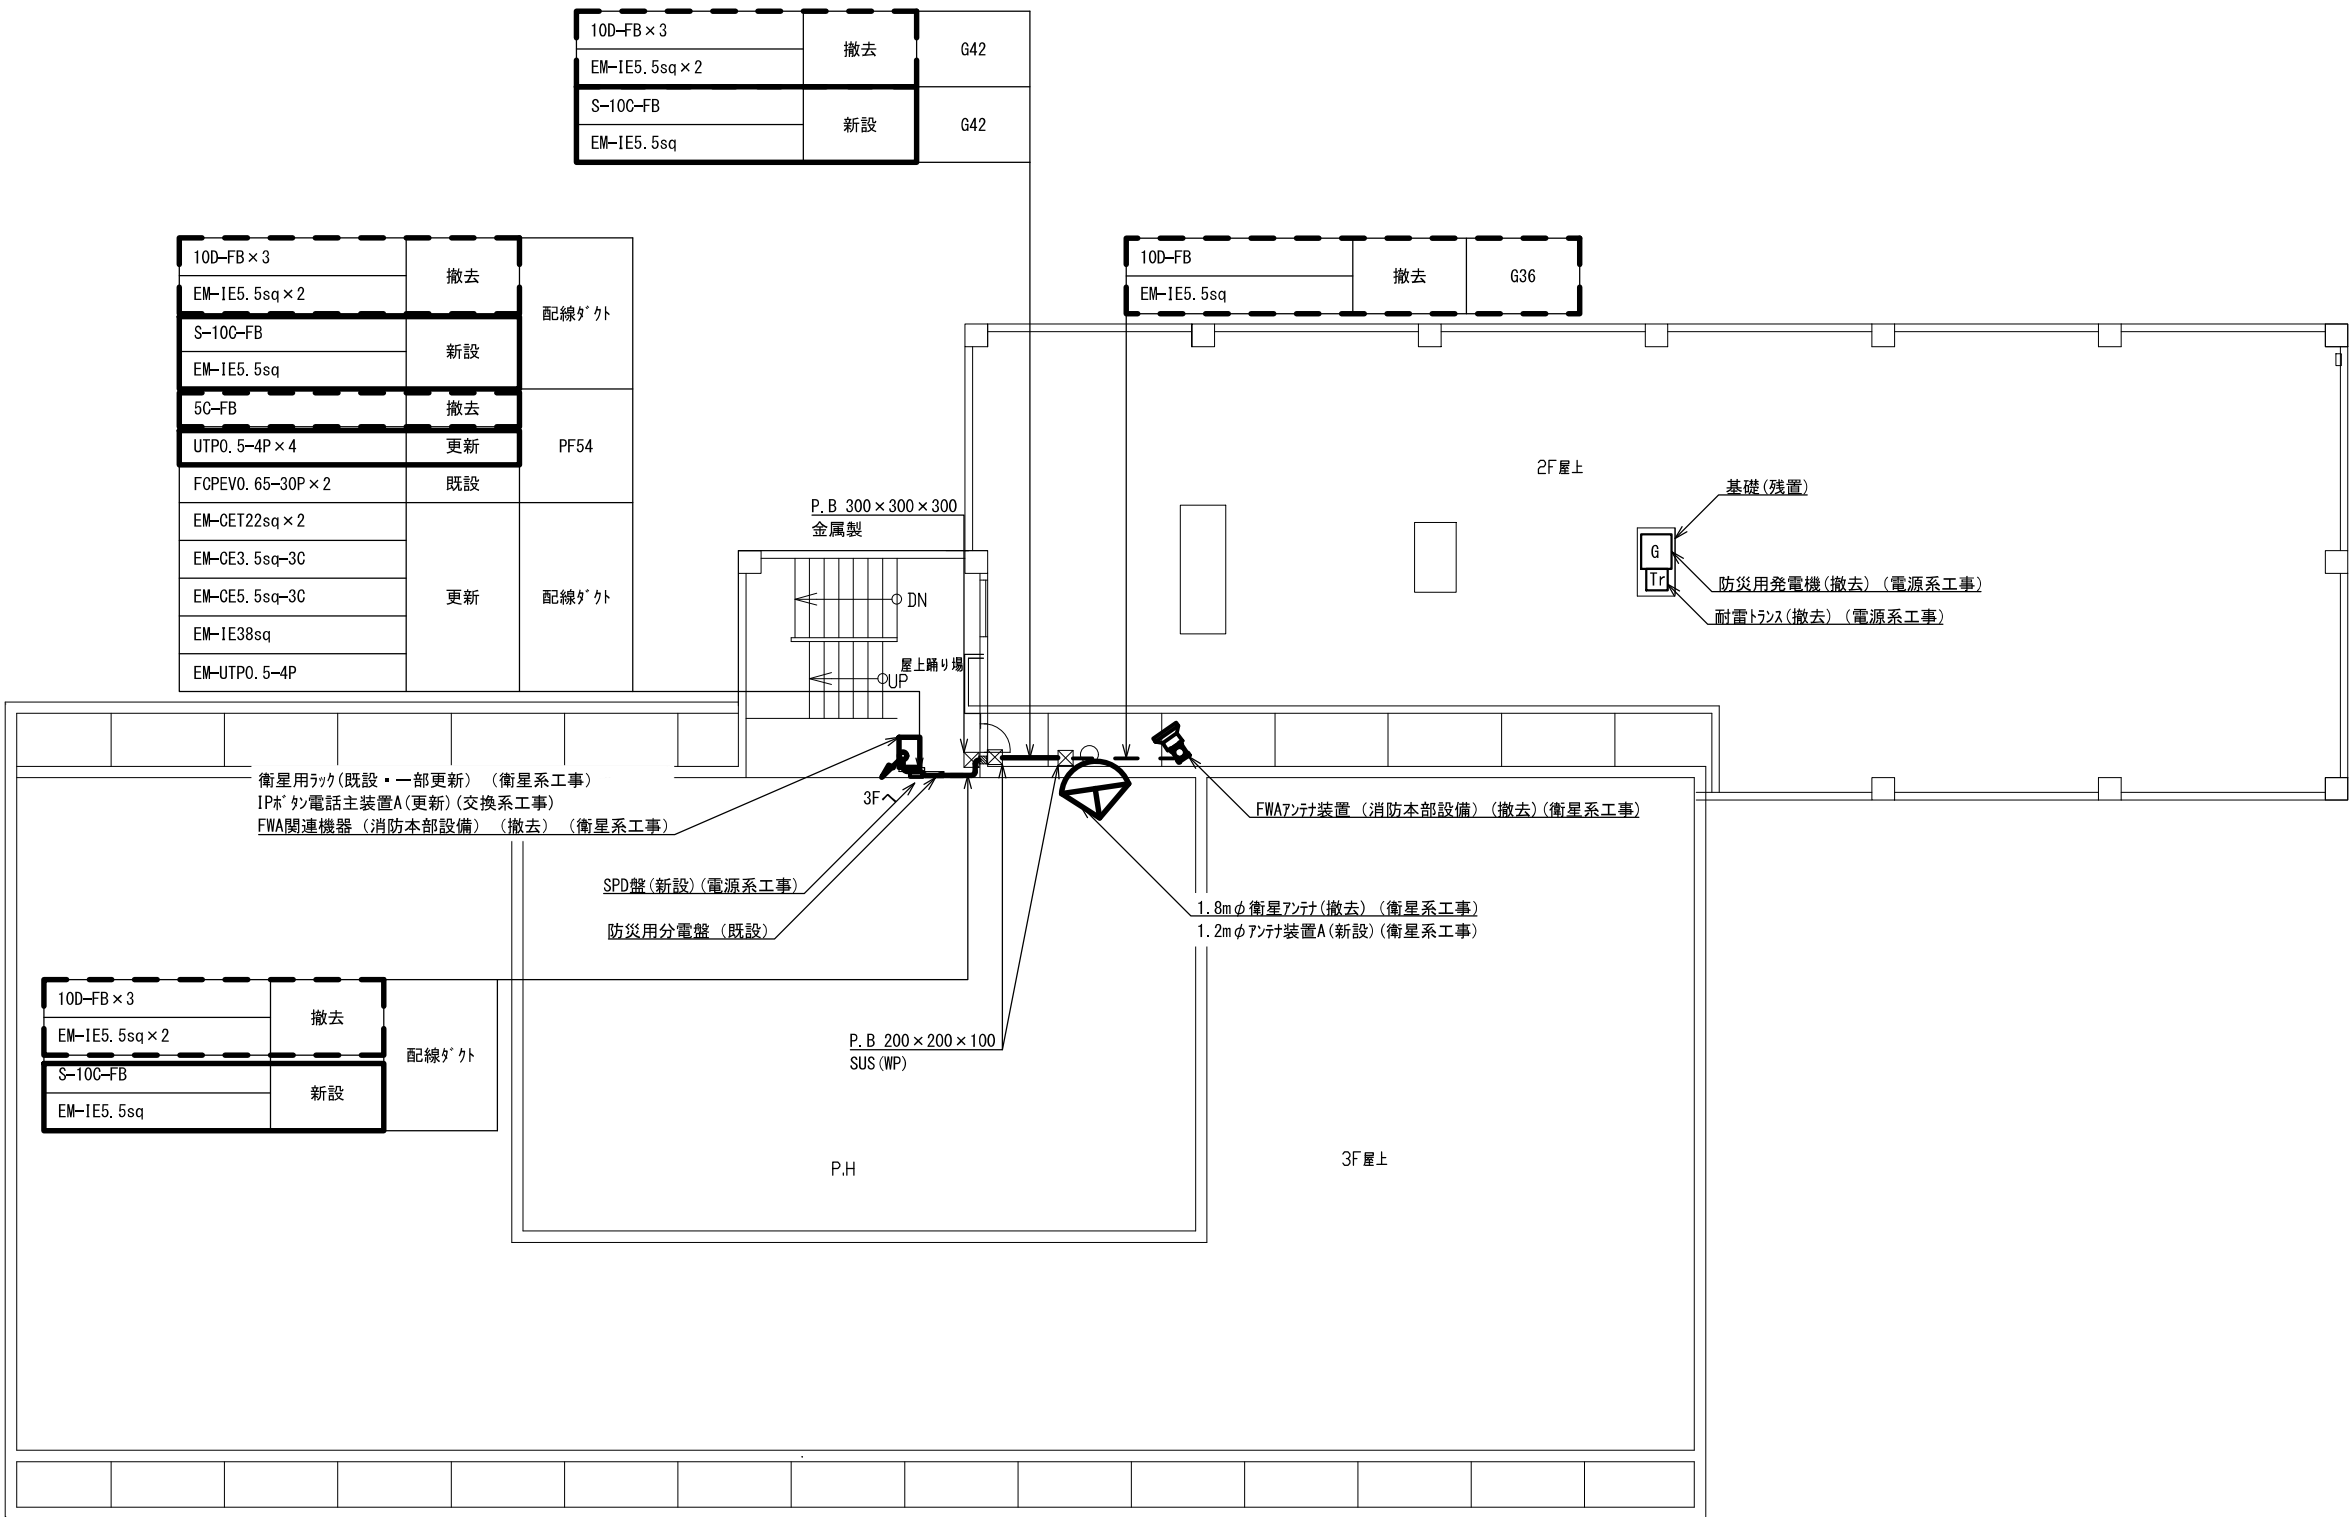


屋上 平面図 S=1/200

			承認		設計		担当		作図		R3.3.31
											作成日
1		初版発行	名称	和歌山県総合防災情報システム（衛星系、映像系その他付帯設備）設計業務							
版	年月日	記事		3-26 那智勝浦町 屋上平面図							
(一財) 日本消防設備安全センター			尺度	—	図番	3-26-06					

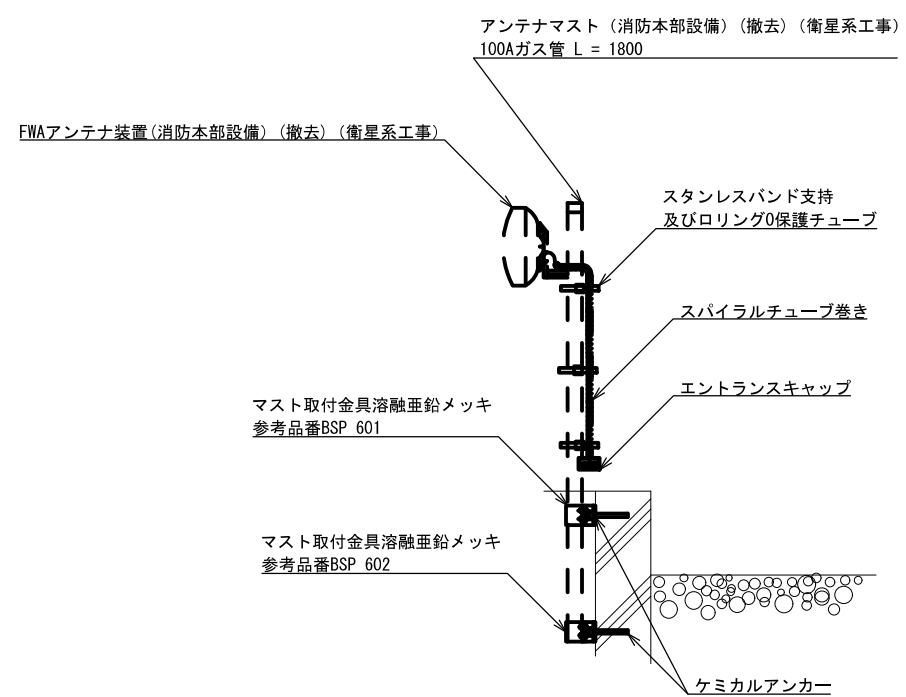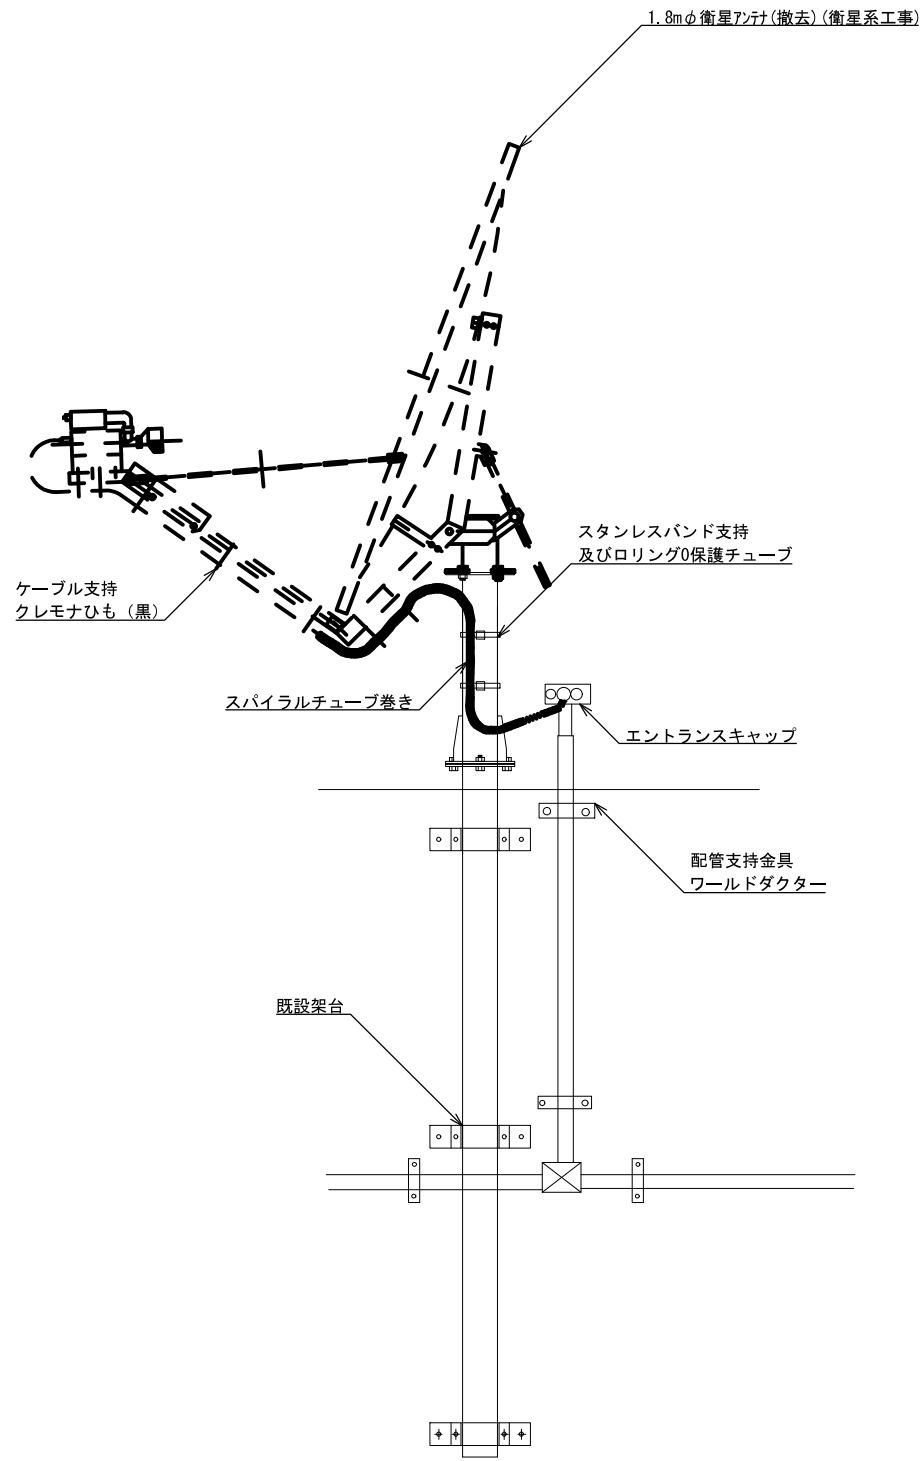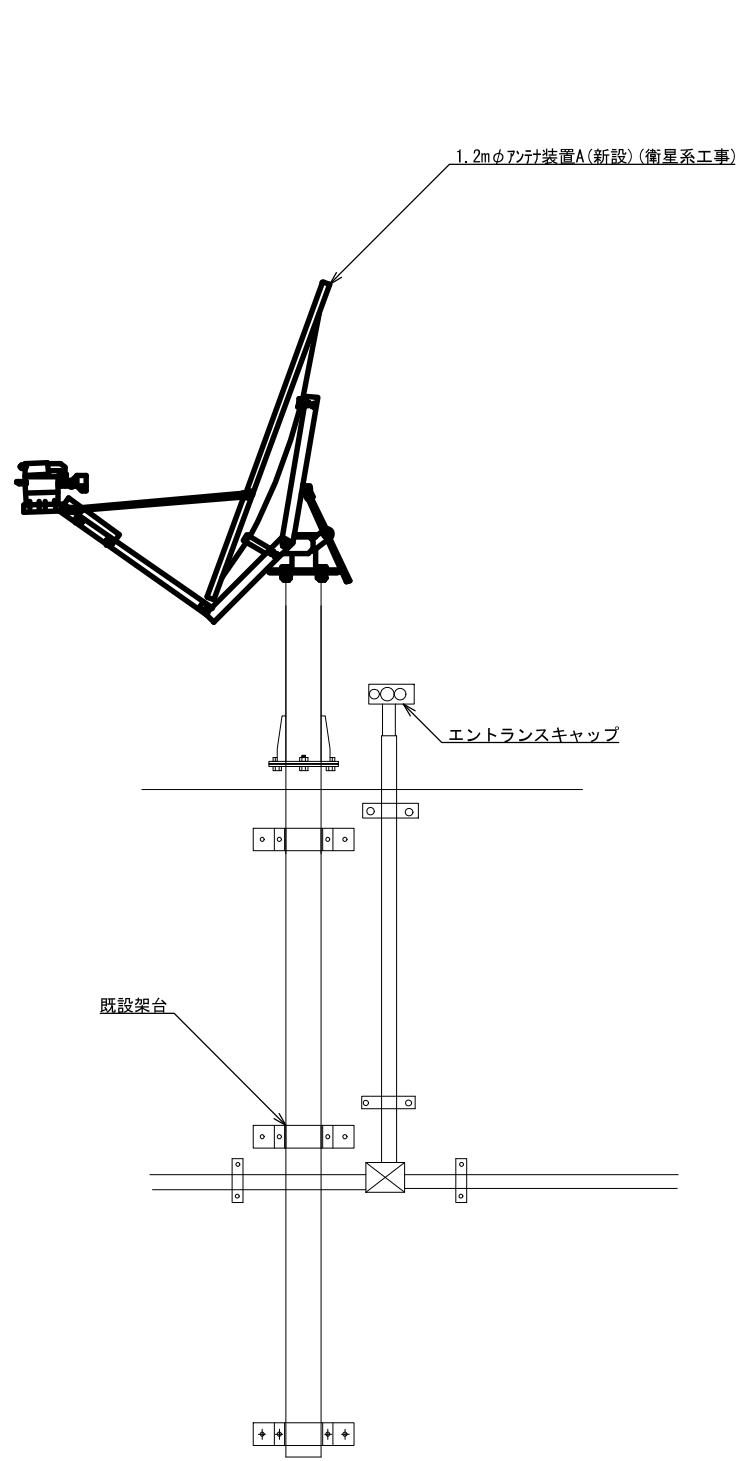


アンテナ取付詳細図(参考図) S=1/30

			承認		設計		担当		作図		R3.3.31
											作成日
1		初版発行	名称	和歌山県総合防災情報システム(衛星系、映像系その他付帯設備)設計業務							
版	年月日	記事		3-26 那智勝浦町 アンテナ設置図(参考図)							
(一財) 日本消防設備安全センター			尺度	—	図番	3-26-07					

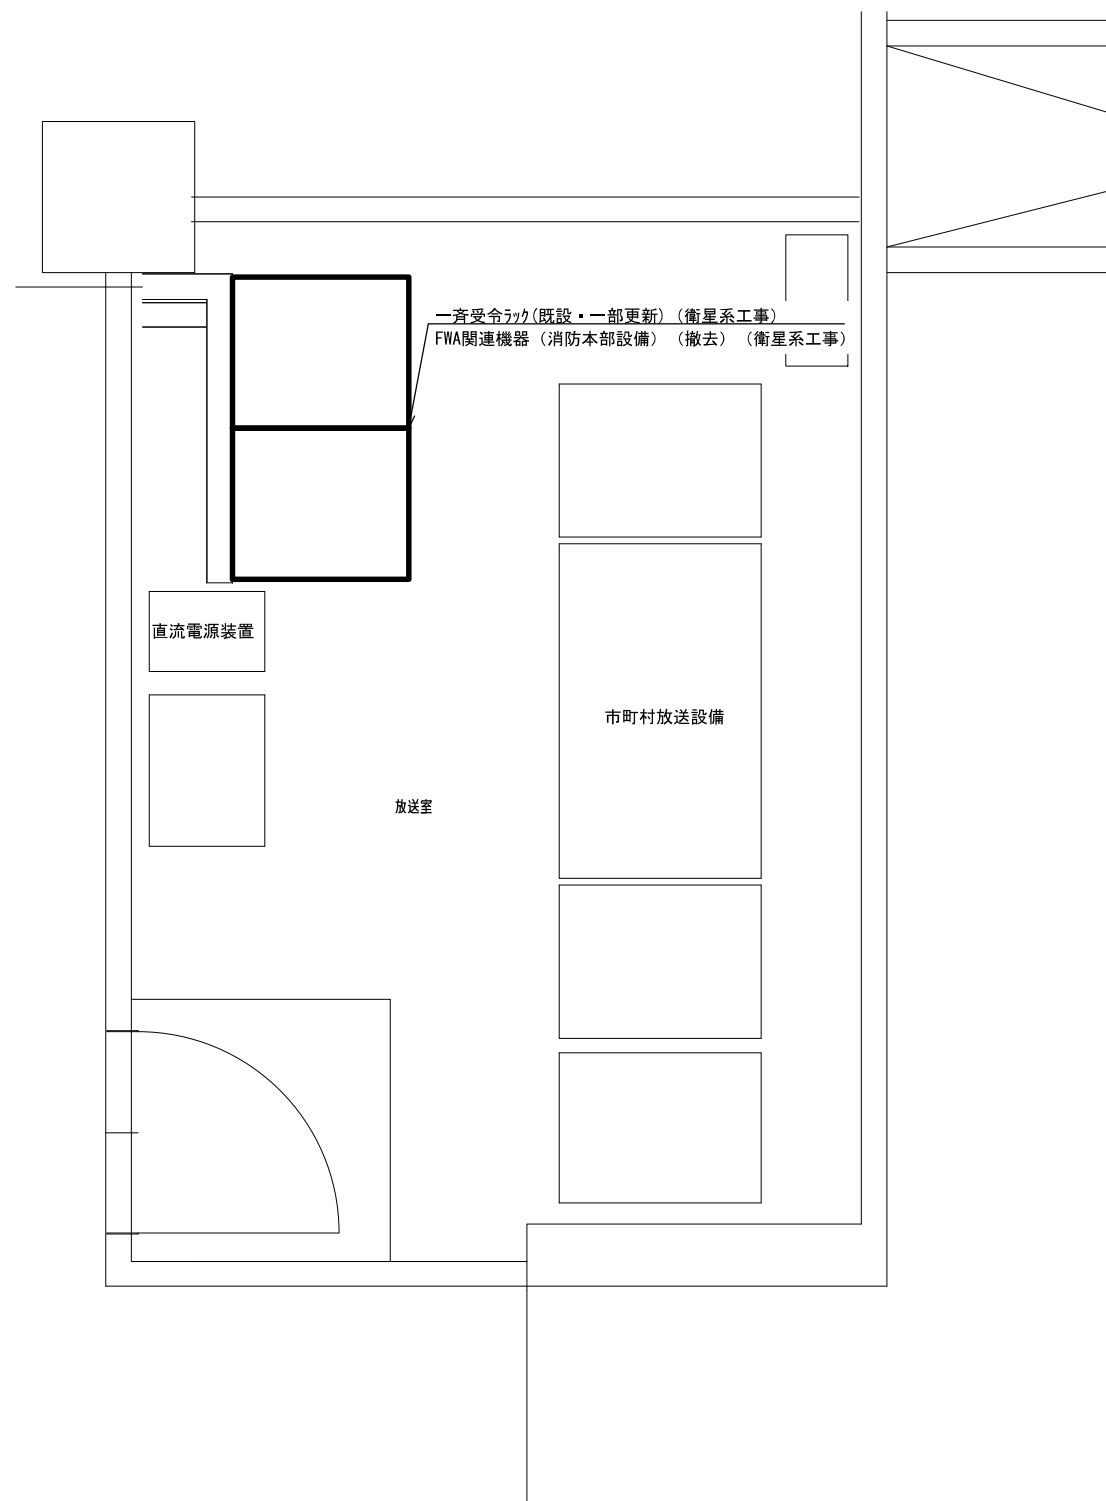


放送室 機器配置図 S=1/30

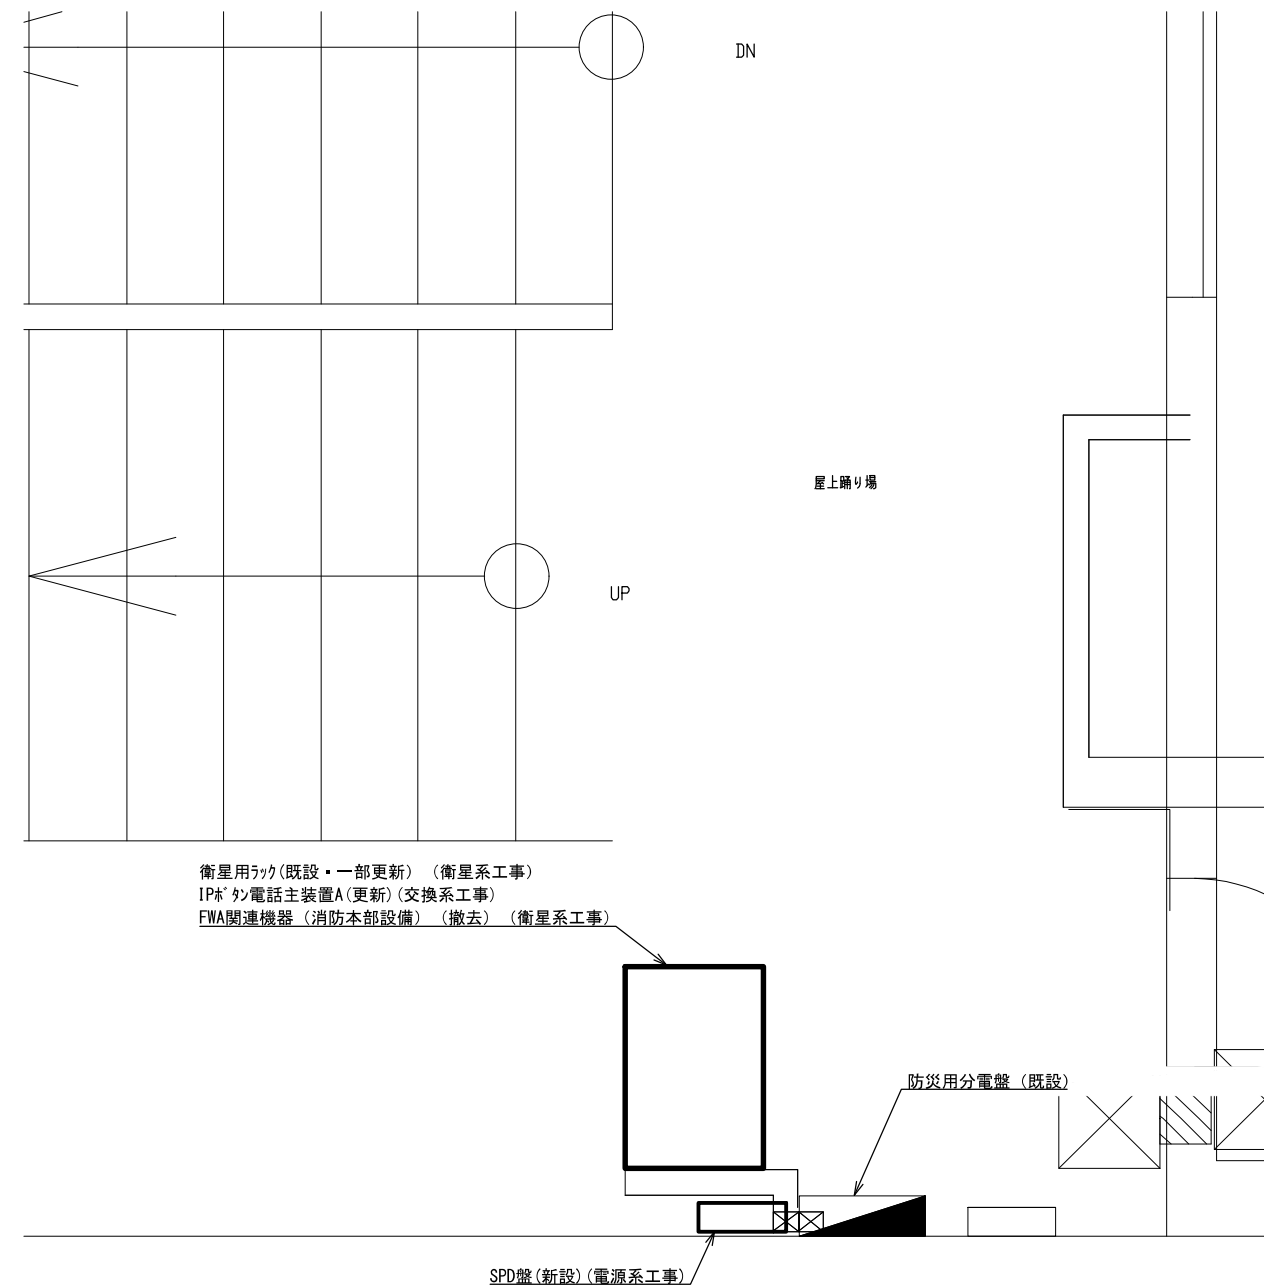

屋上踊り場 機器配置図 S=1/30

			承認		設計		担当		作図		R3.3.31
											作成日
1		初版発行	名称	和歌山県総合防災情報システム（衛星系、映像系その他付帯設備）設計業務							
版	年月日	記事		3-26 那智勝浦町 機器配置図							
(一財) 日本消防設備安全センター			尺度	—	図番	3-26-08					

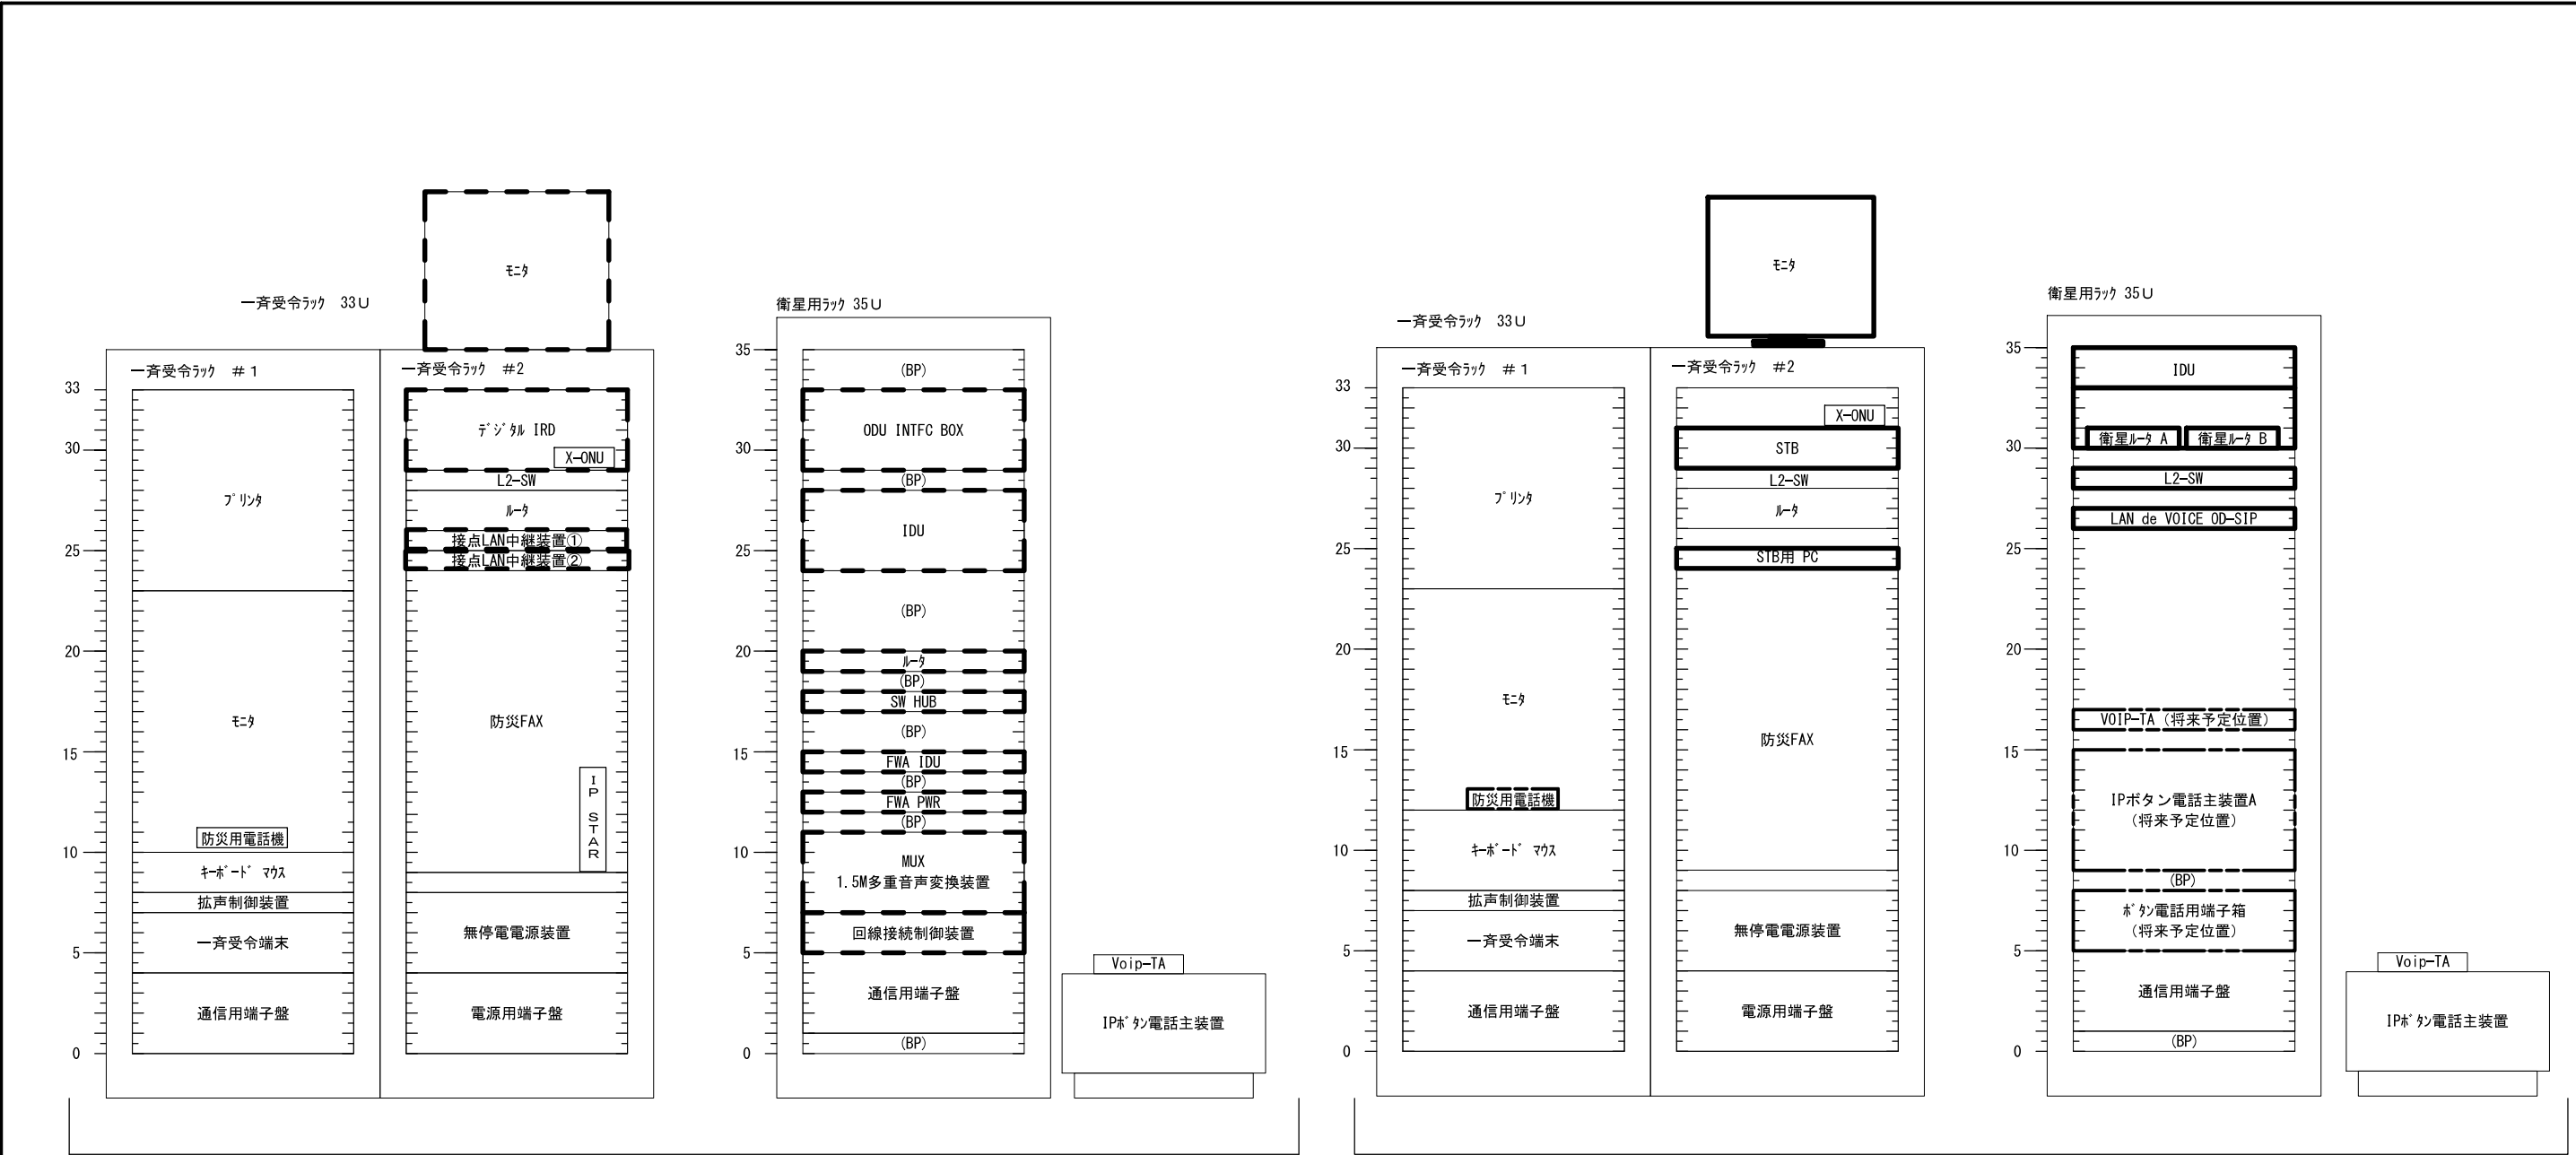

既設

更新後


凡例

新設機材

既設機材


撤去機材


			承認		設計		担当		作図		R3.3.31
											作成日
1		初版発行	名称	和歌山県総合防災情報システム（衛星系、映像系その他付帯設備）設計業務							
版	年月日	記事		3-26 那智勝浦町 架実装図（参考）							
（一財）日本消防設備安全センター			尺度	—	図番	3-26-09					

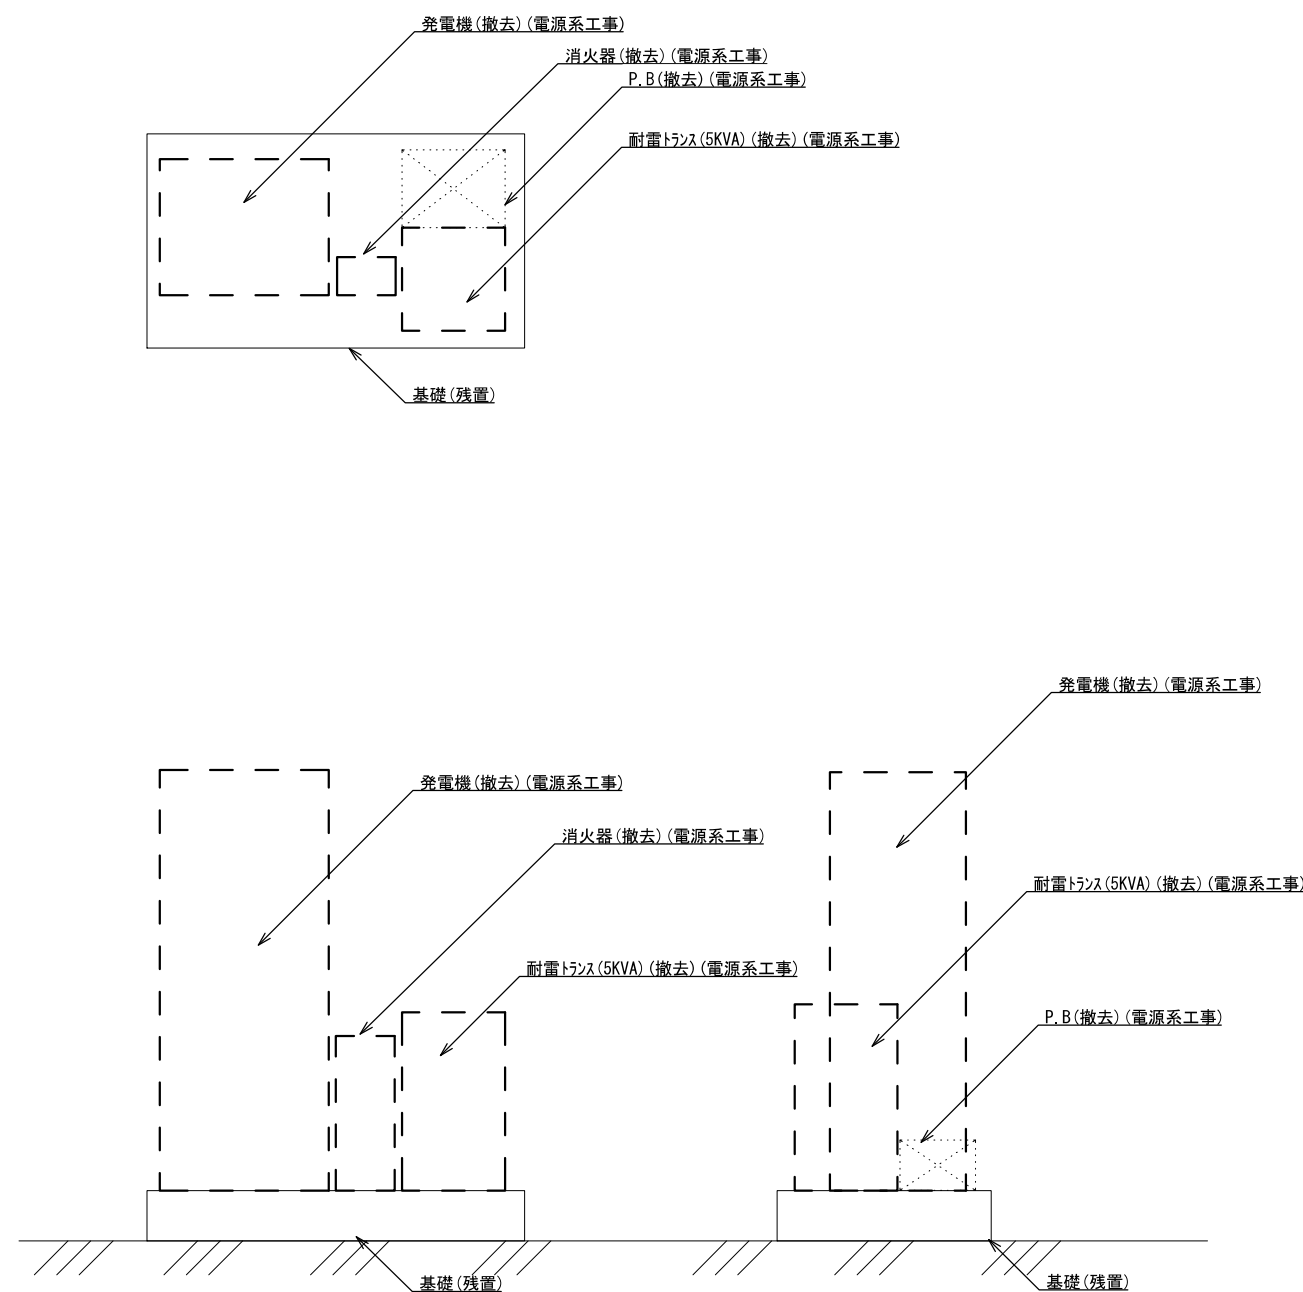


防災用発電機(撤去)(電源系工事) S=1/30
(屋上)

			承認		設計		担当		作図		R3.3.31
											作成日
1			名称	和歌山県総合防災情報システム（衛星系、映像系その他付帯設備）設計業務							
版	年 月 日			3-26 那智勝浦町 発電機設置詳細図							
(一財) 日本消防設備安全センター				尺度	—	図番	3-26-10				


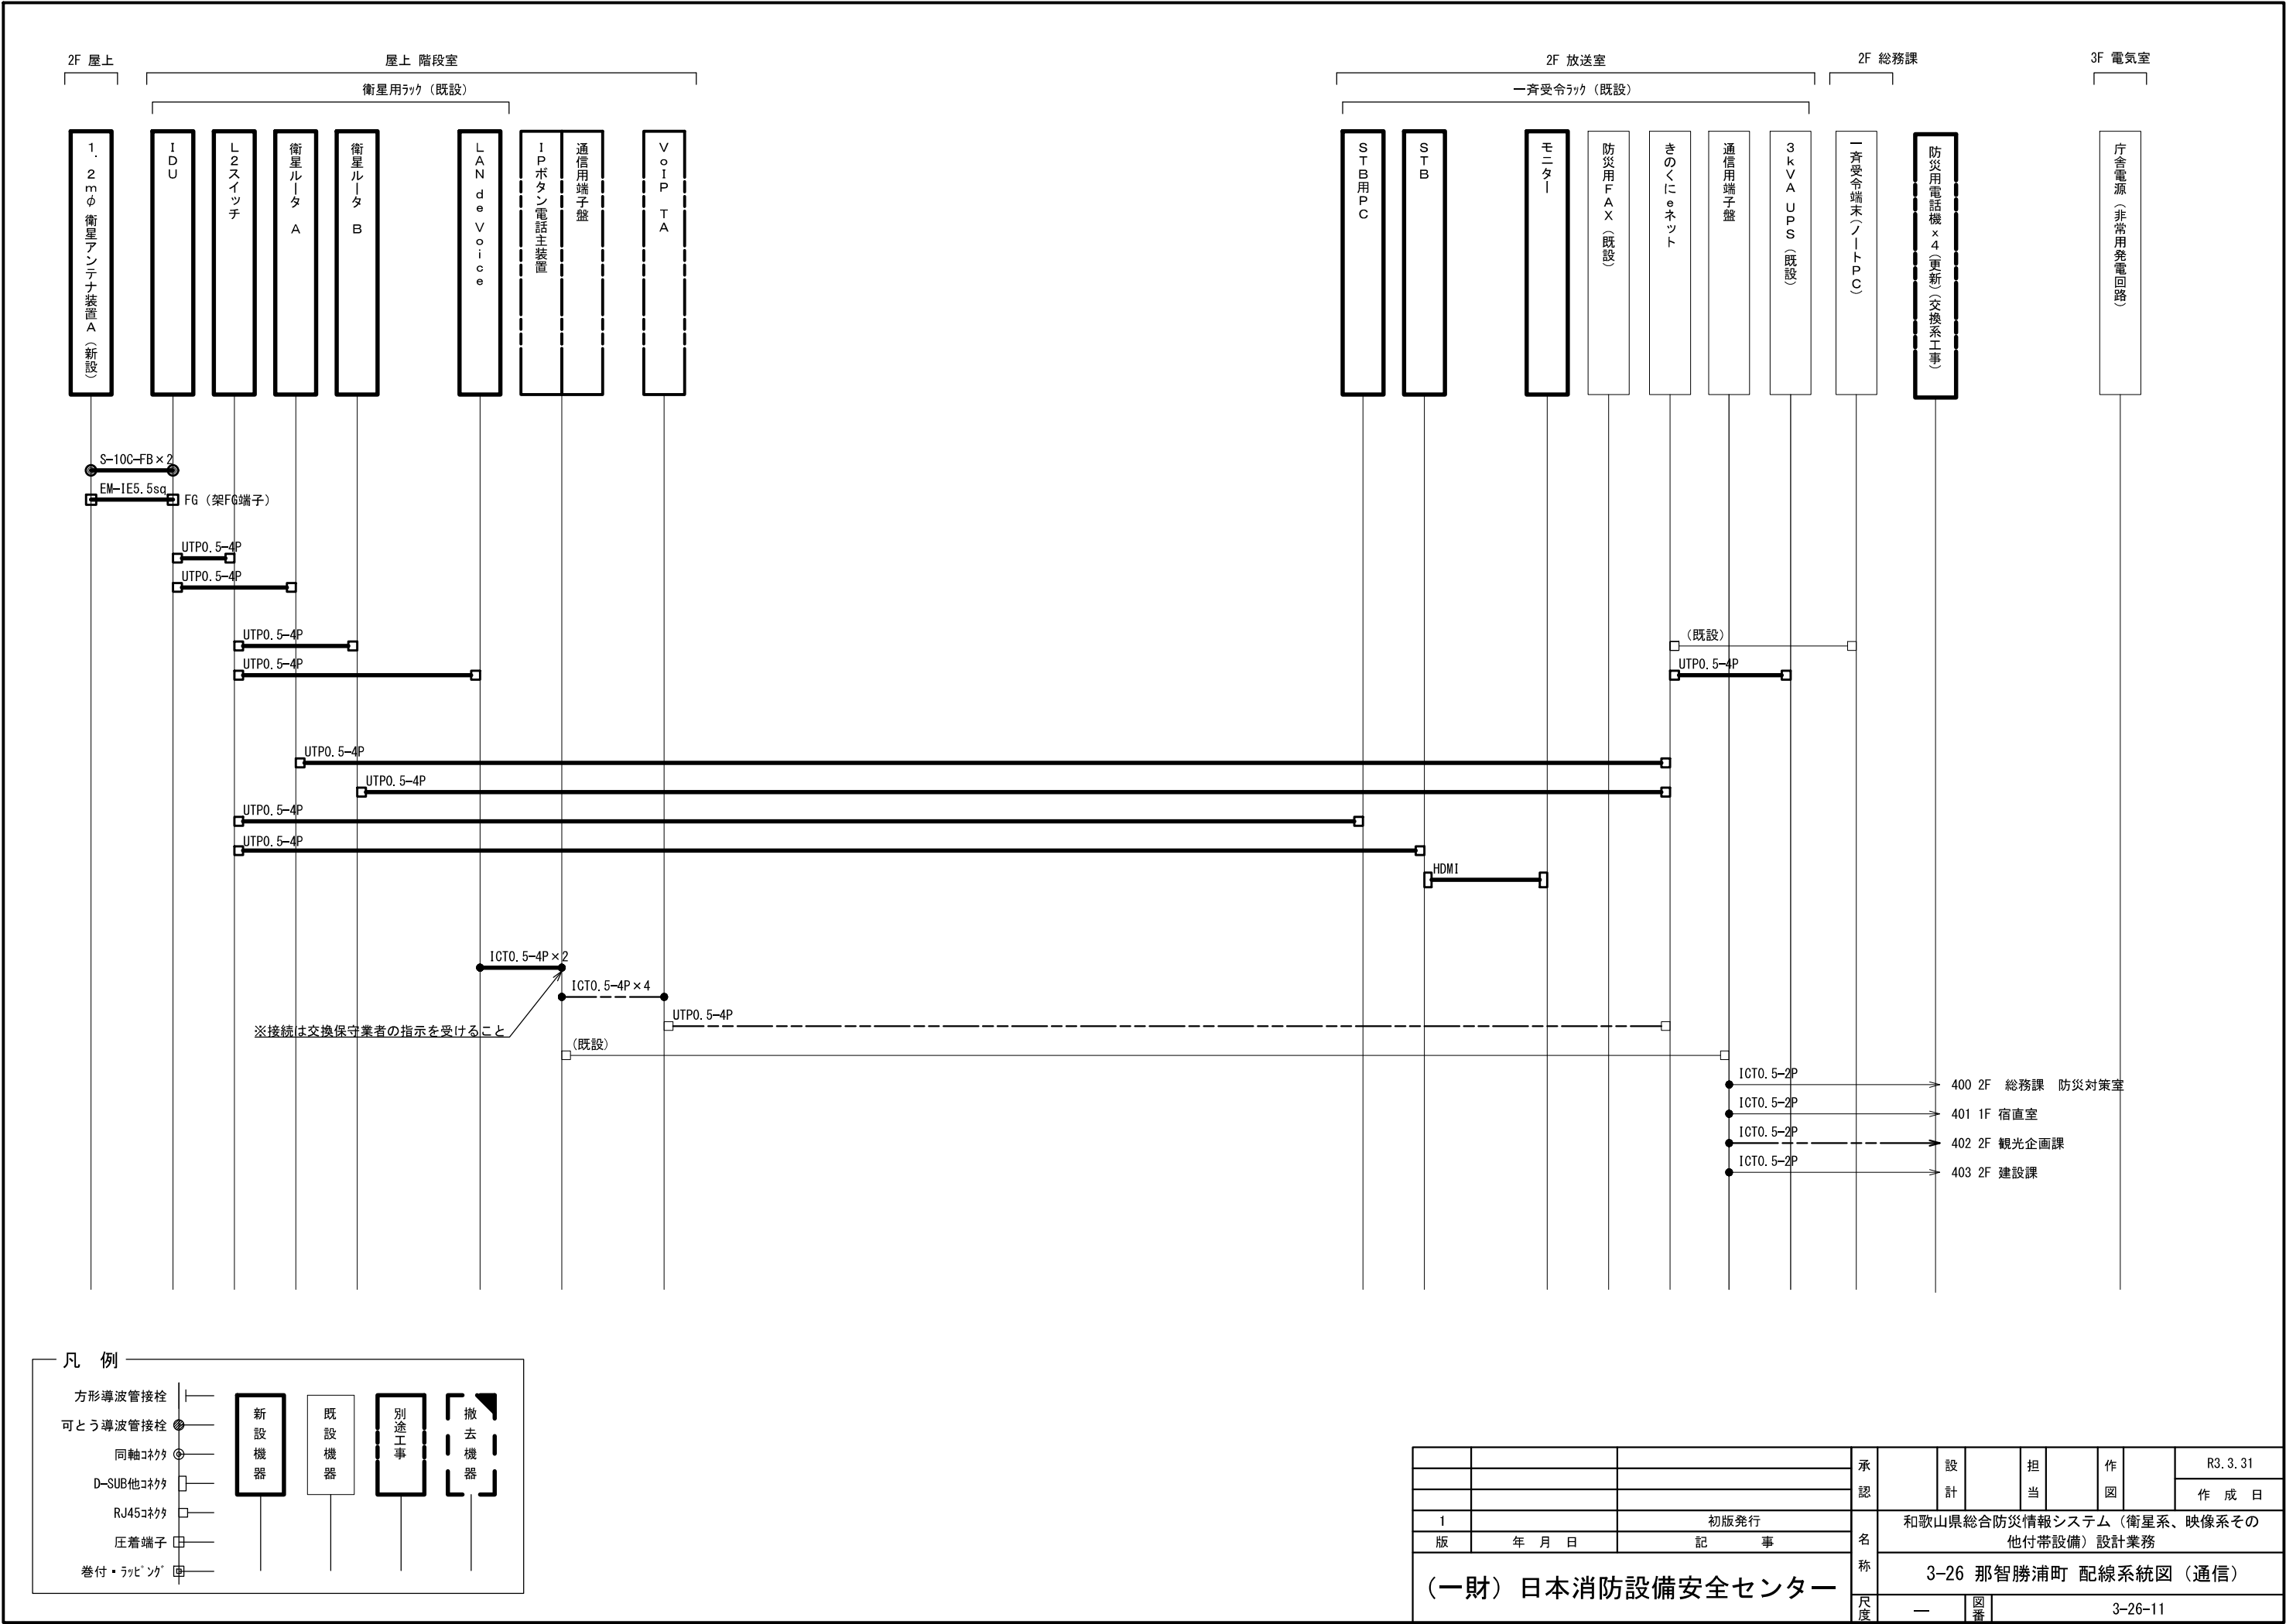


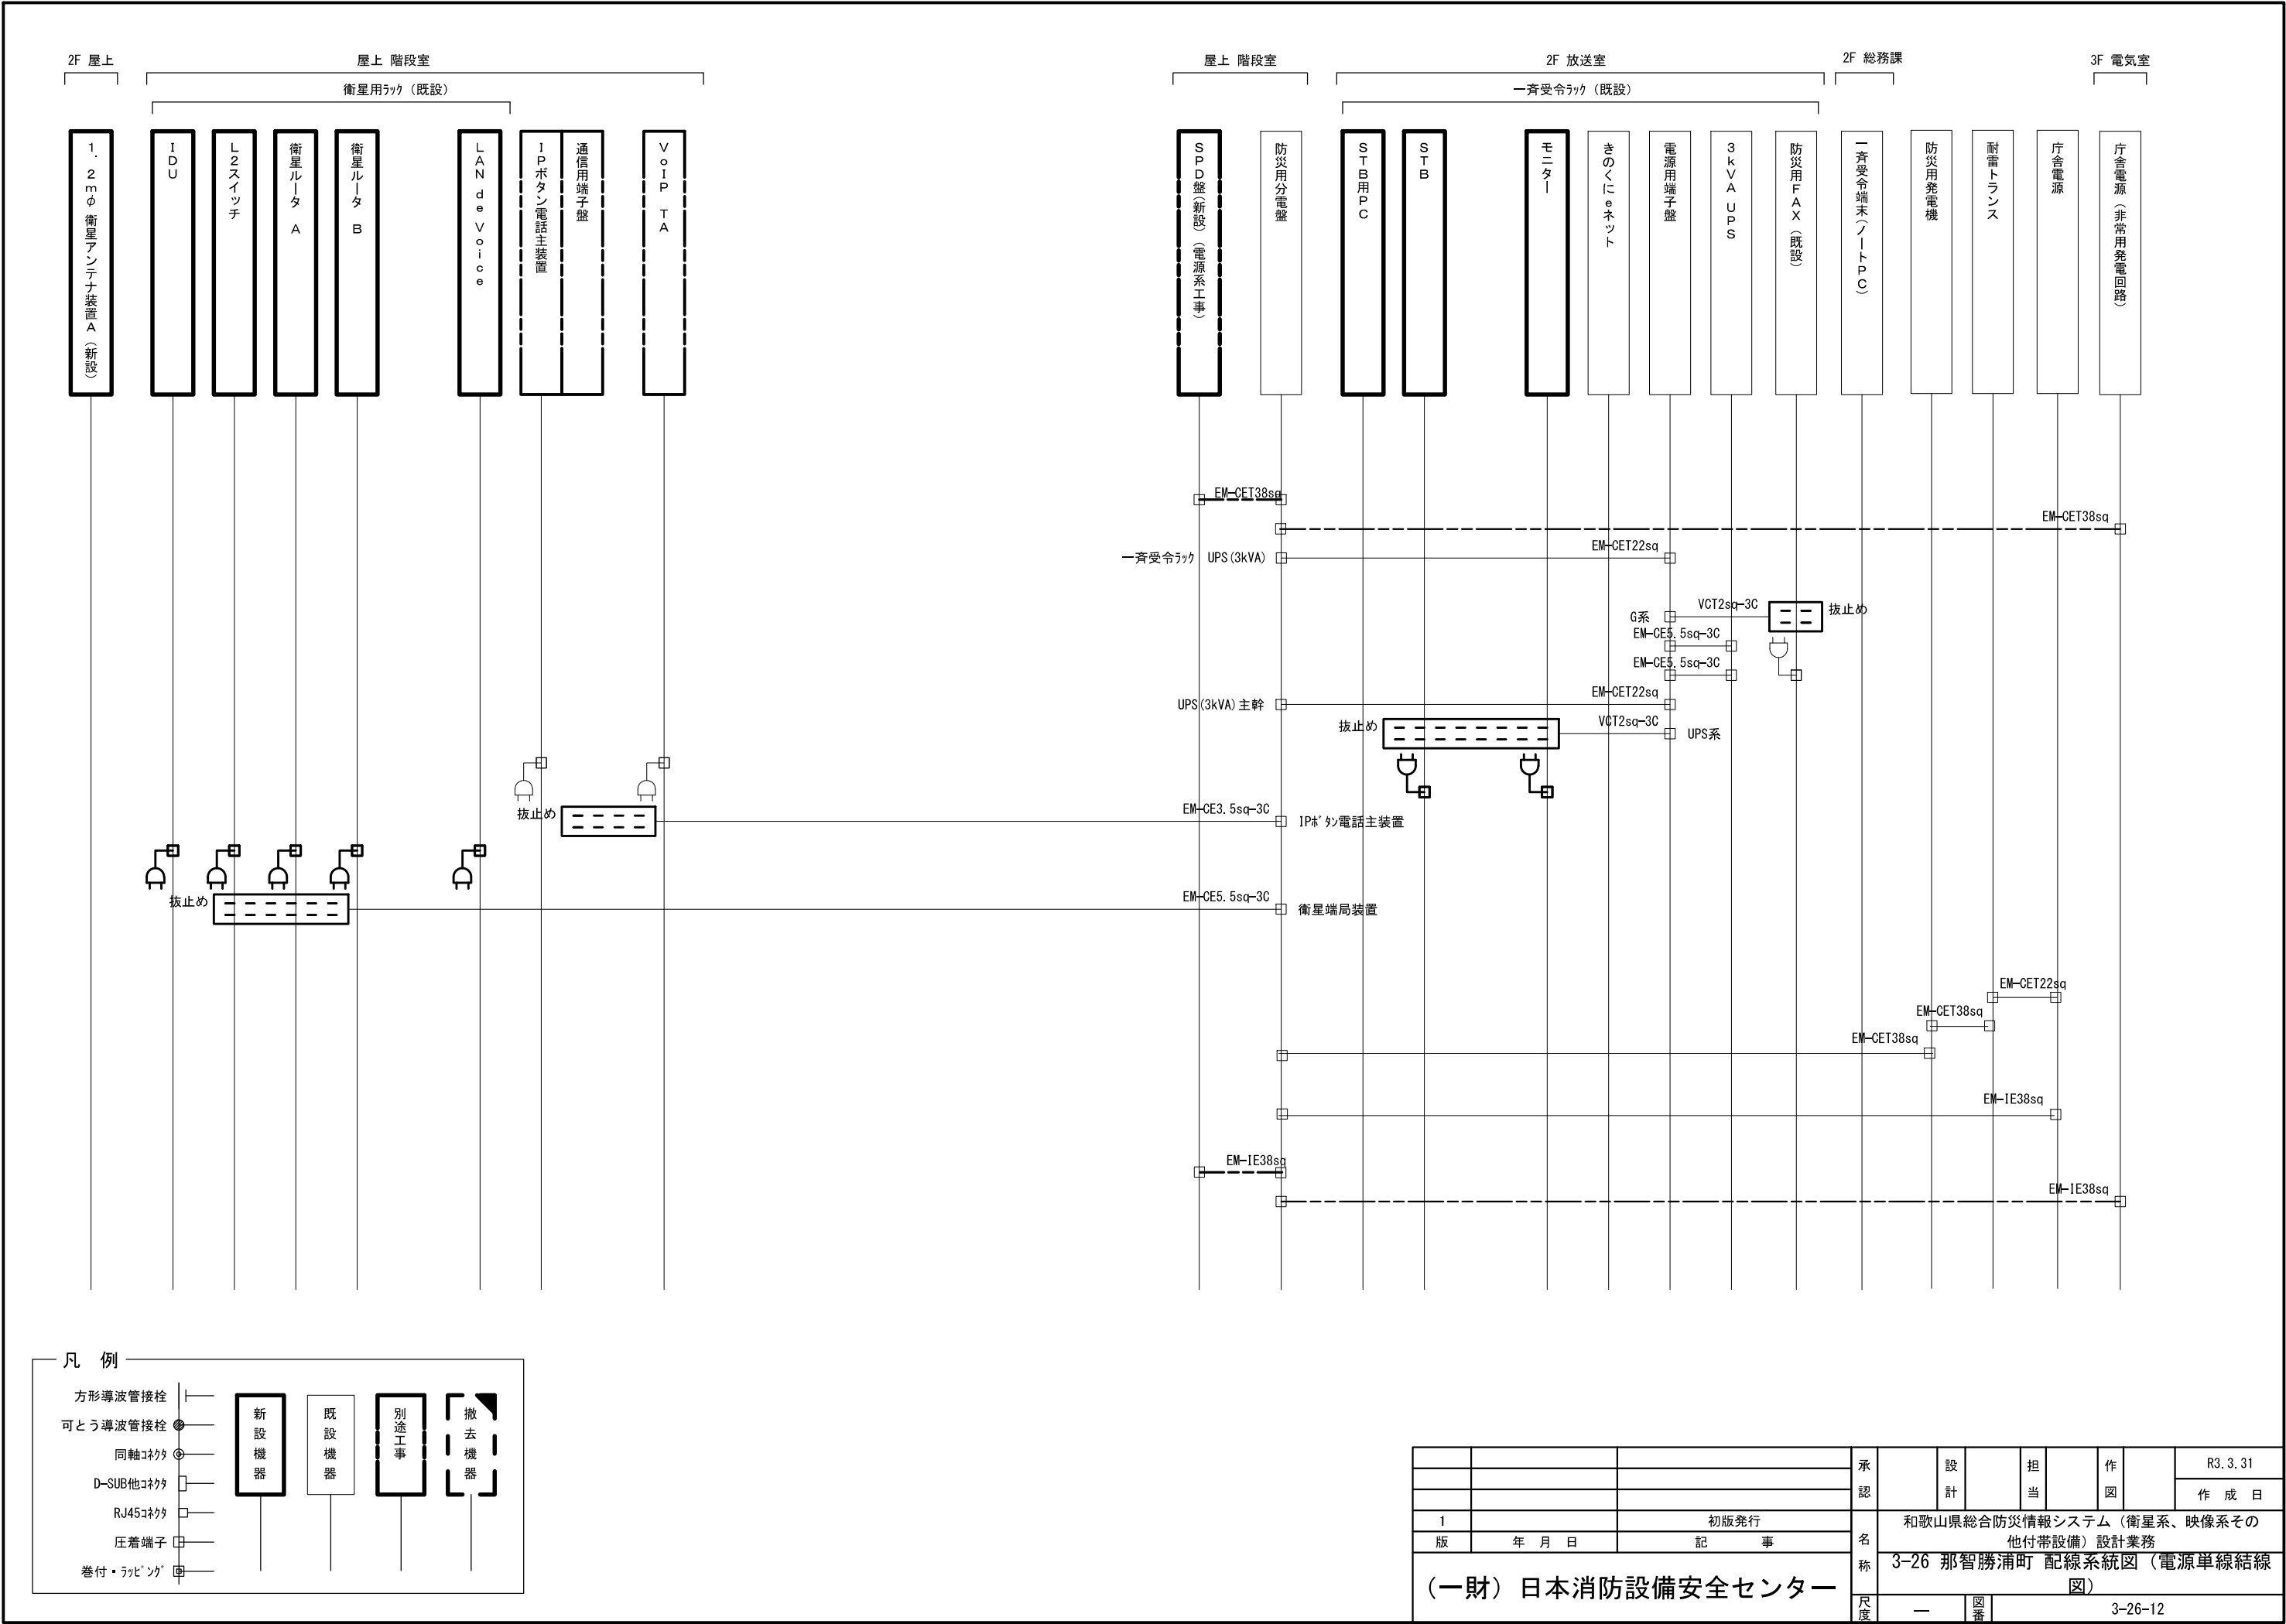

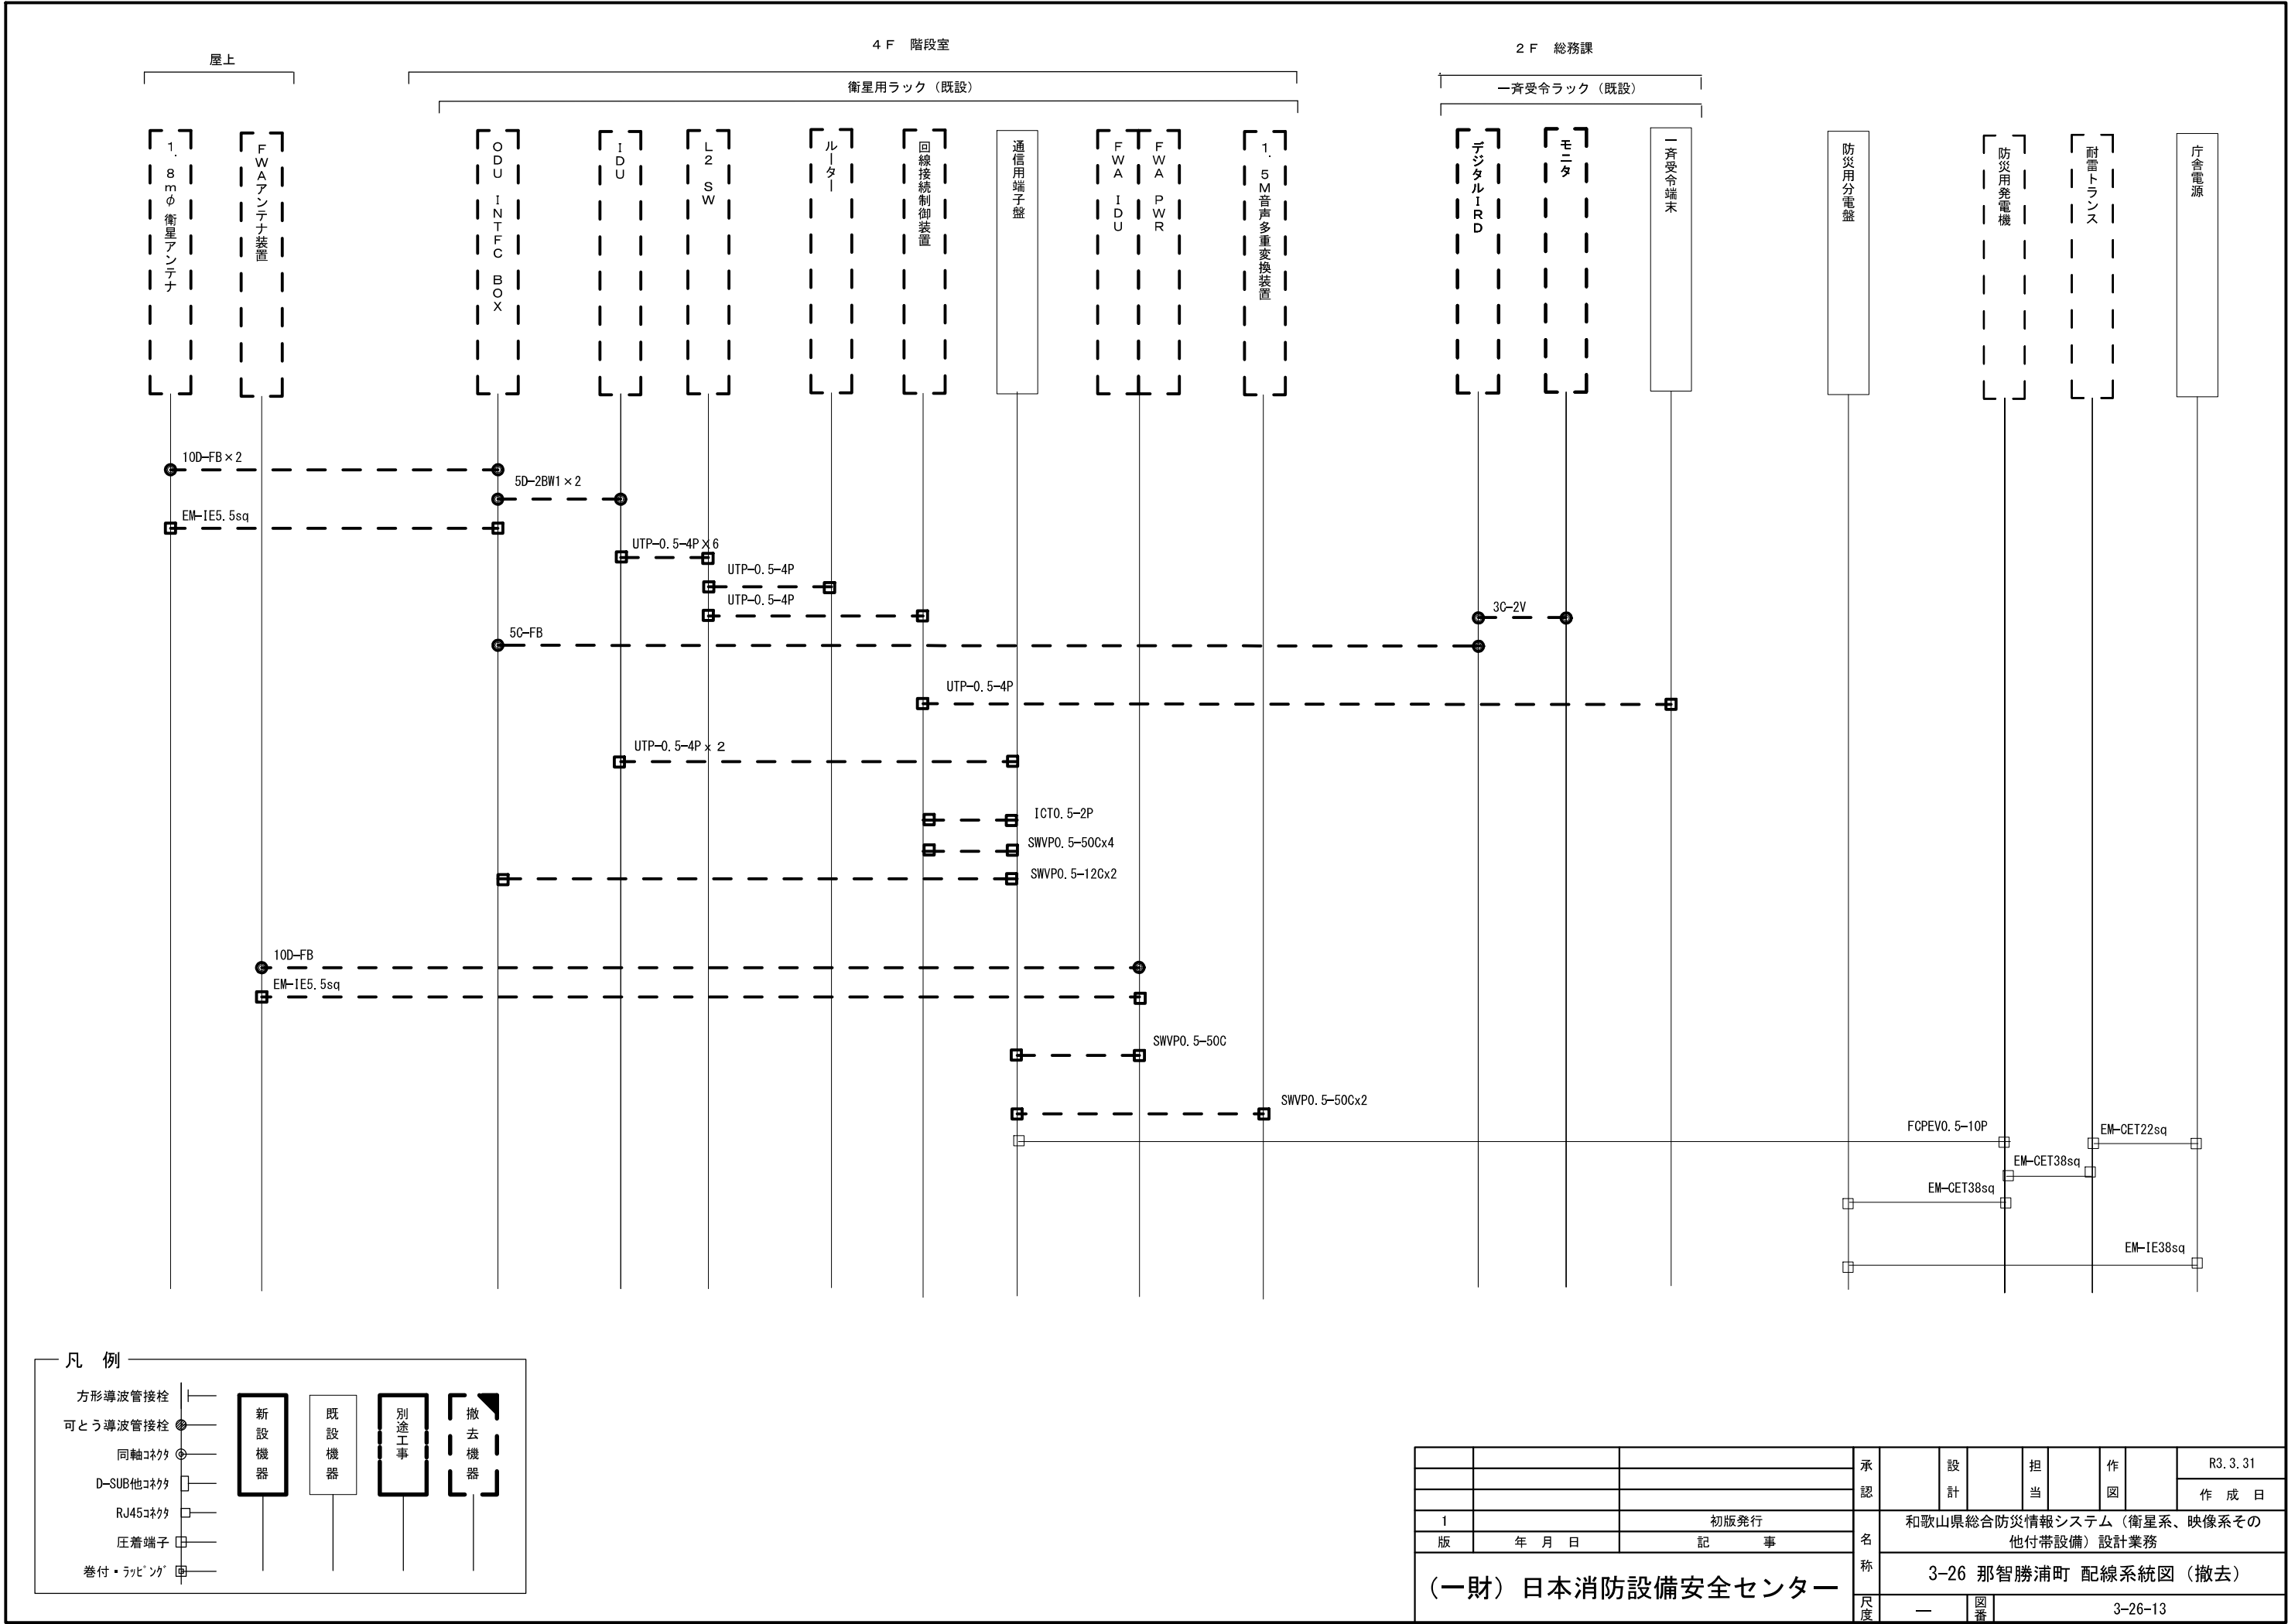

3-27 太地町


[illegible][illegible]

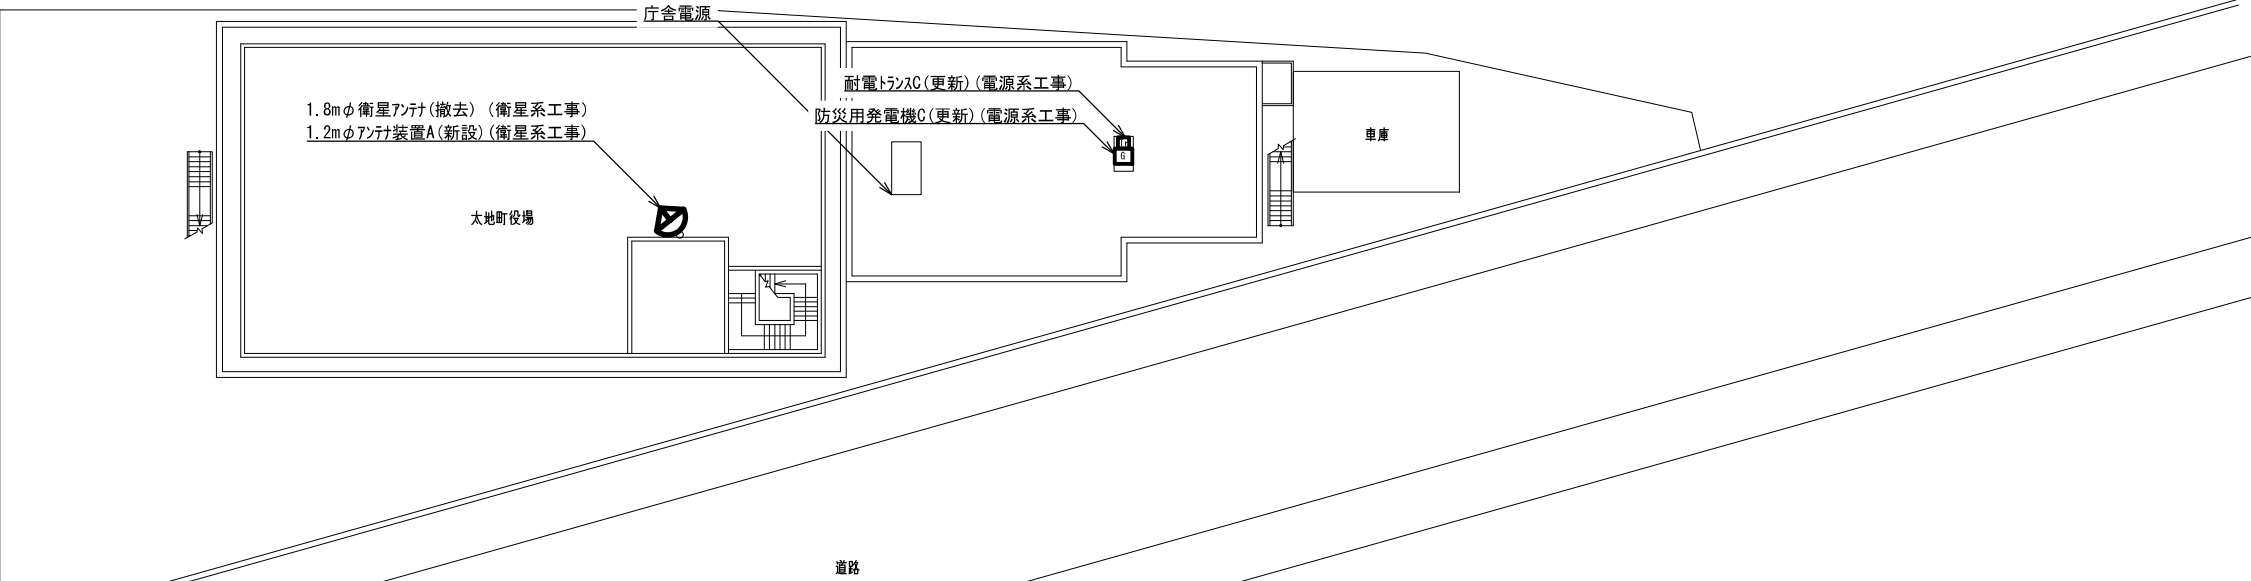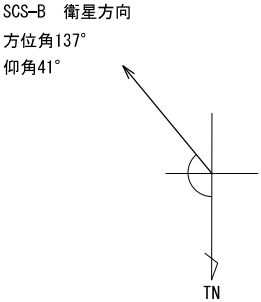

太地町
住所：東牟婁郡太地町大字太地3767-1
緯度： 33° 35' 39"
経度： 135° 56' 38"


敷地平面図 S=1/400

			承認		設計		担当		作図		R3.3.31
											作成日
1		初版発行	名称	和歌山県総合防災情報システム（衛星系、映像系その他付帯設備）設計業務							
版	年月日	記事		3-27 太地町 敷地平面図							
(一財) 日本消防設備安全センター			尺度	—	図番	3-27-01					

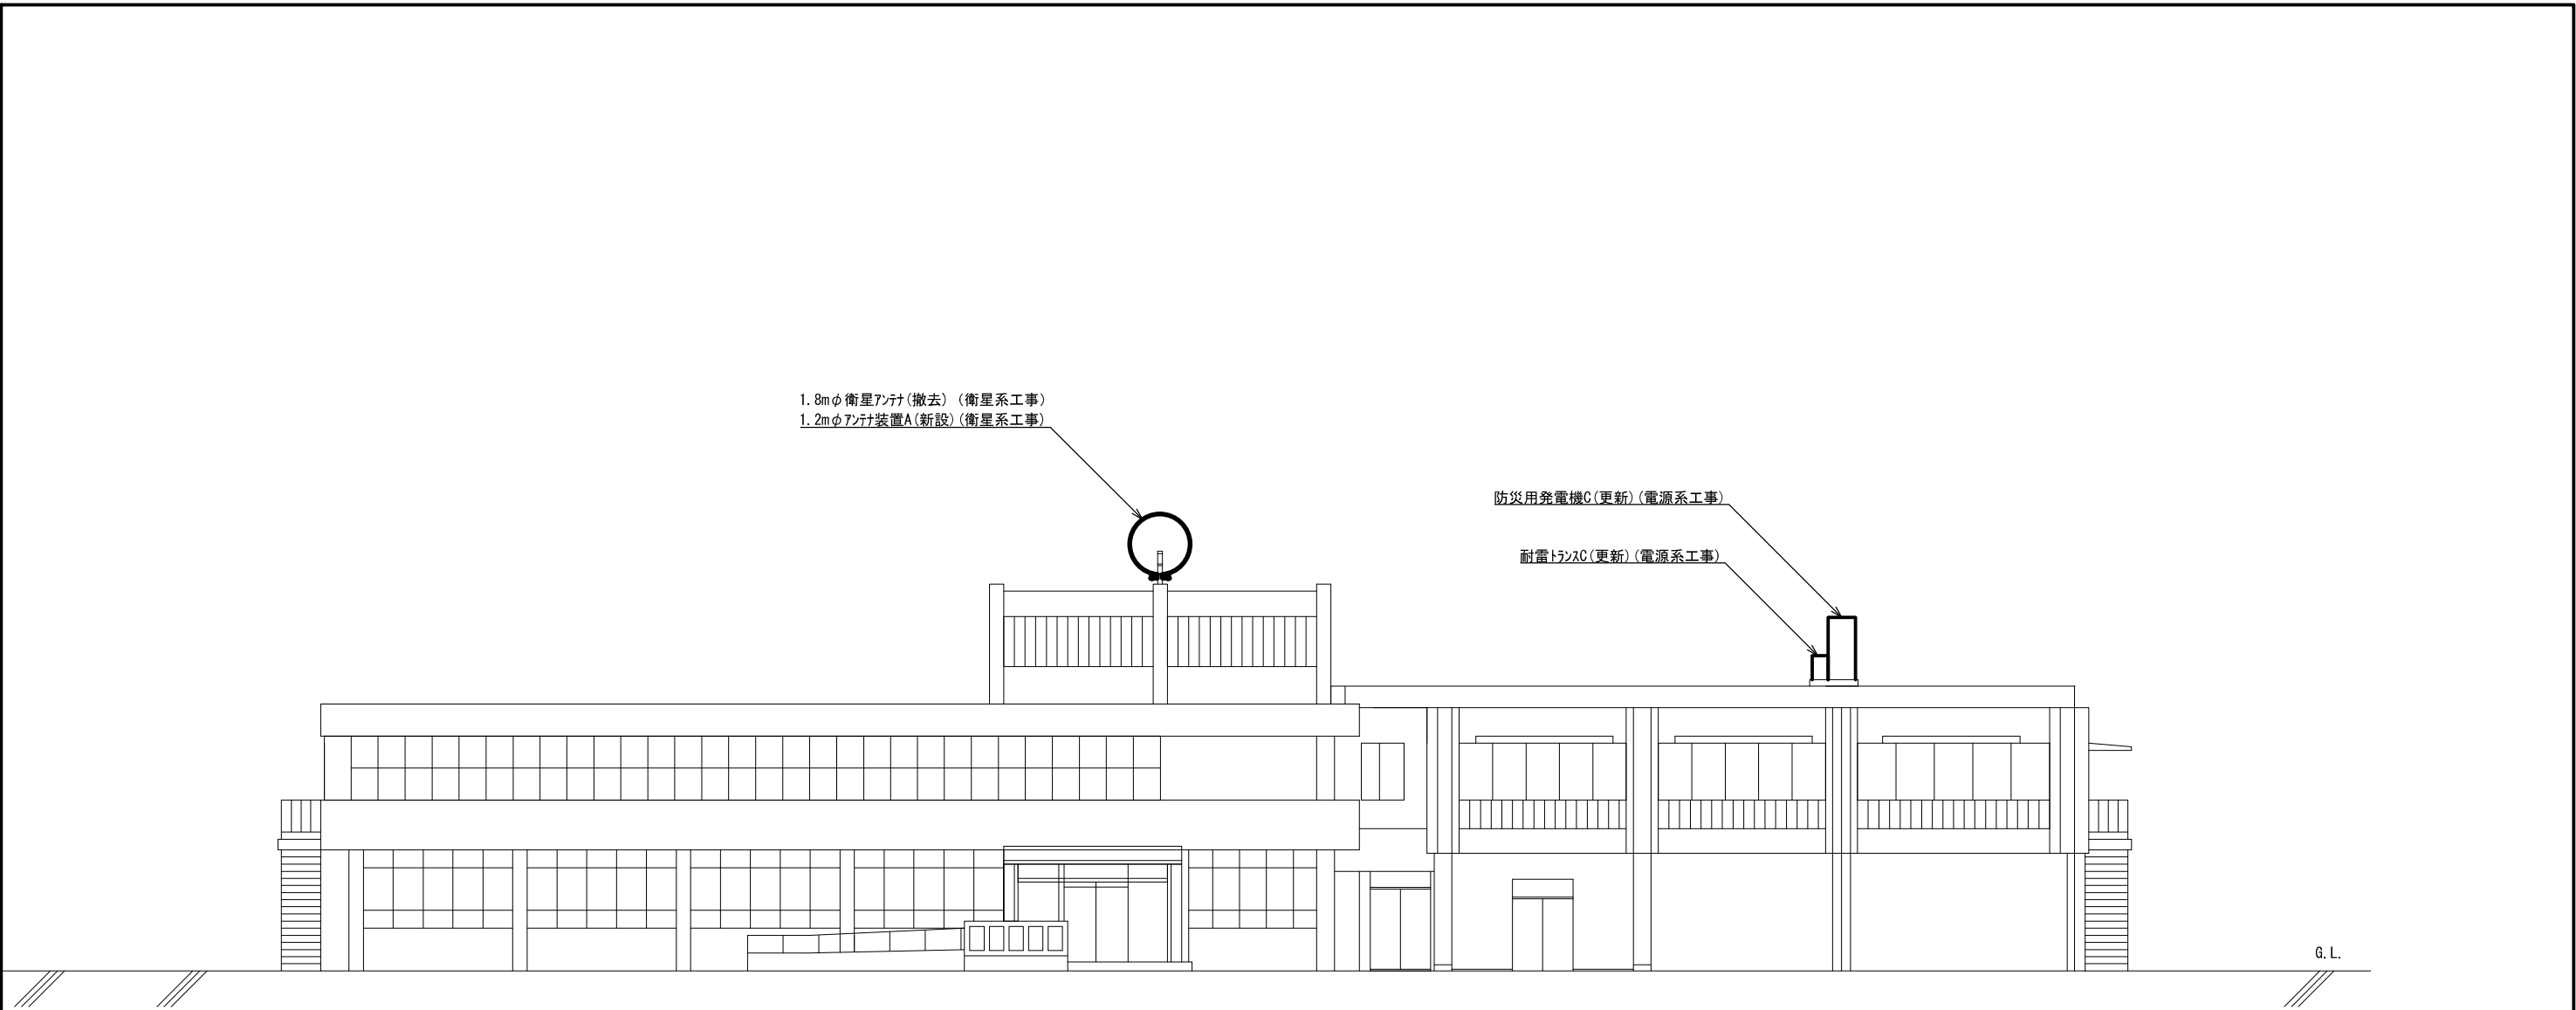


北側 立面図 S=1/200

			承認		設計		担当		作図		R3.3.31
											作成日
1		初版発行	名称	和歌山県総合防災情報システム（衛星系、映像系その他付帯設備）設計業務							
版	年月日	記事		3-27 太地町 北側立面図							
(一財) 日本消防設備安全センター			尺度	—	図番	3-27-02					

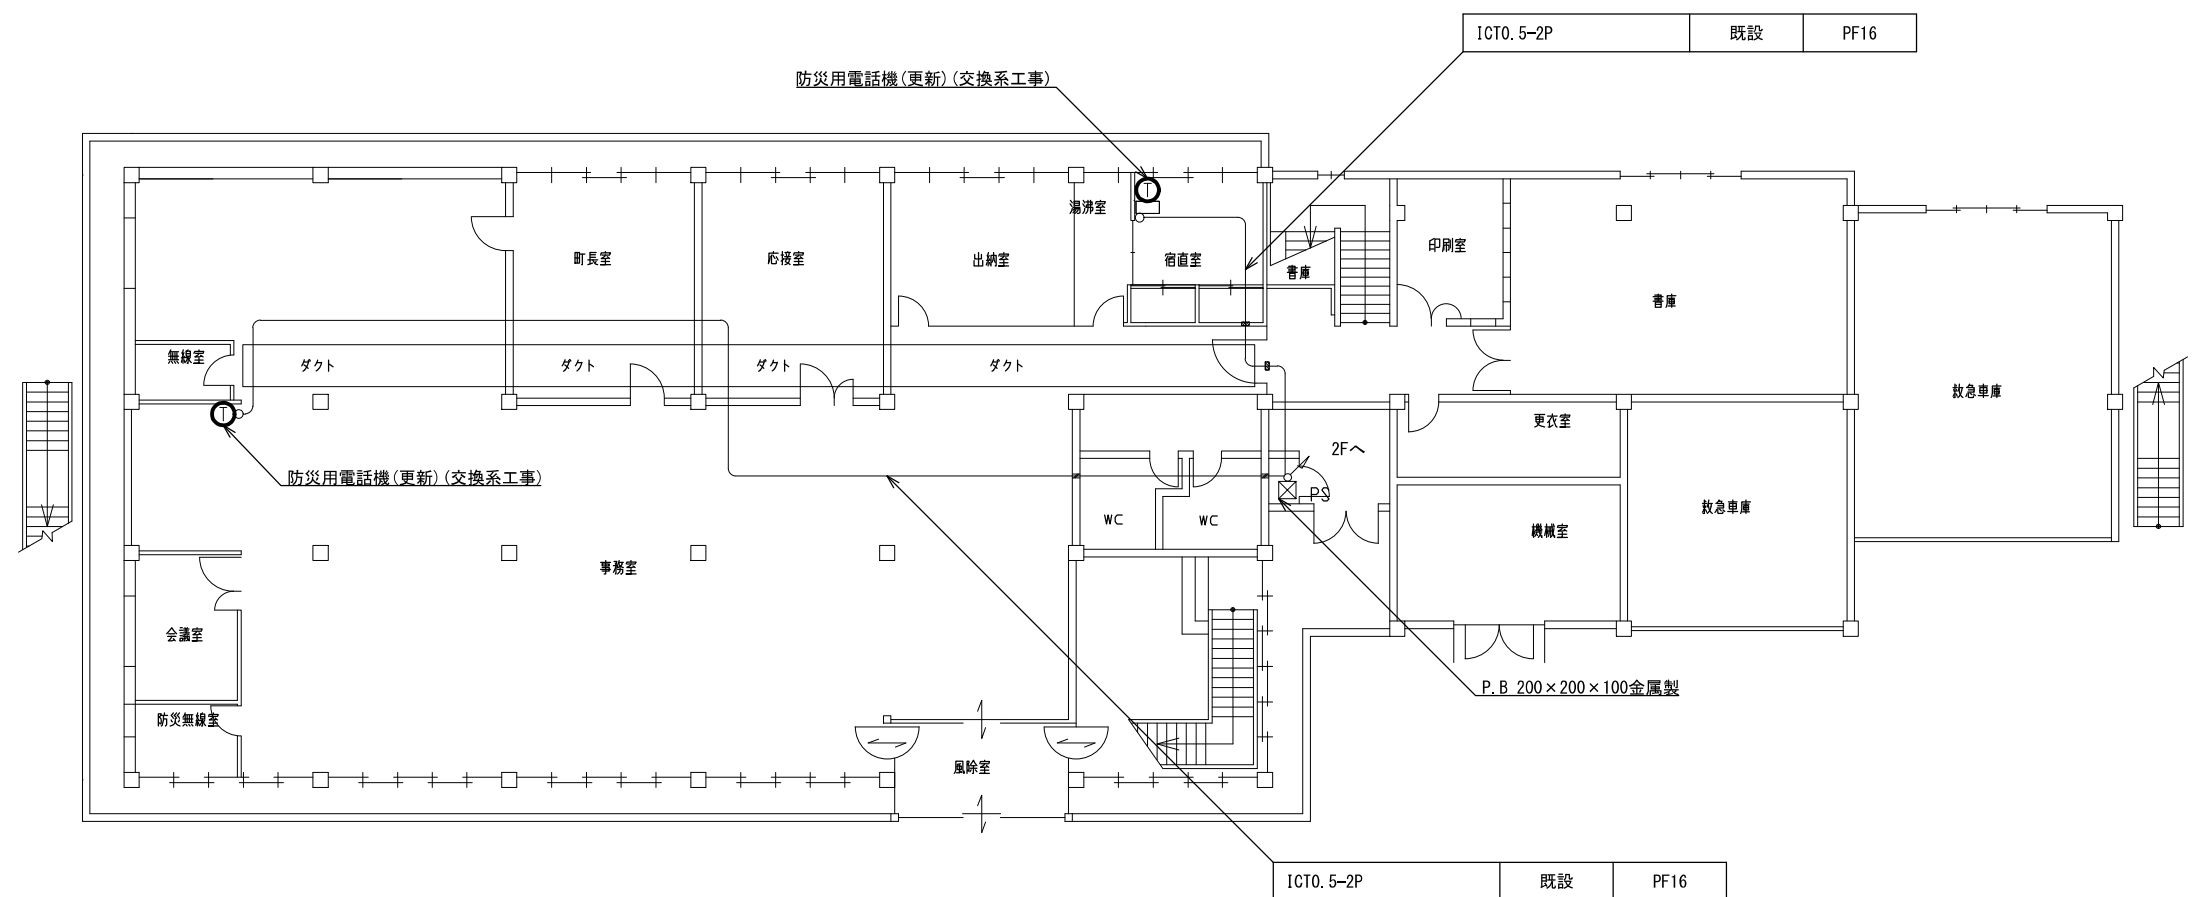


1階 平面図 S=1/200

			承認		設計		担当		作図		R3.3.31
											作成日
1		初版発行		名称	和歌山県総合防災情報システム（衛星系、映像系その他付帯設備）設計業務						
版	年 月 日	記 事	3-27 太地町 1階平面図								
(一財) 日本消防設備安全センター			尺度		—	図番	3-27-03				

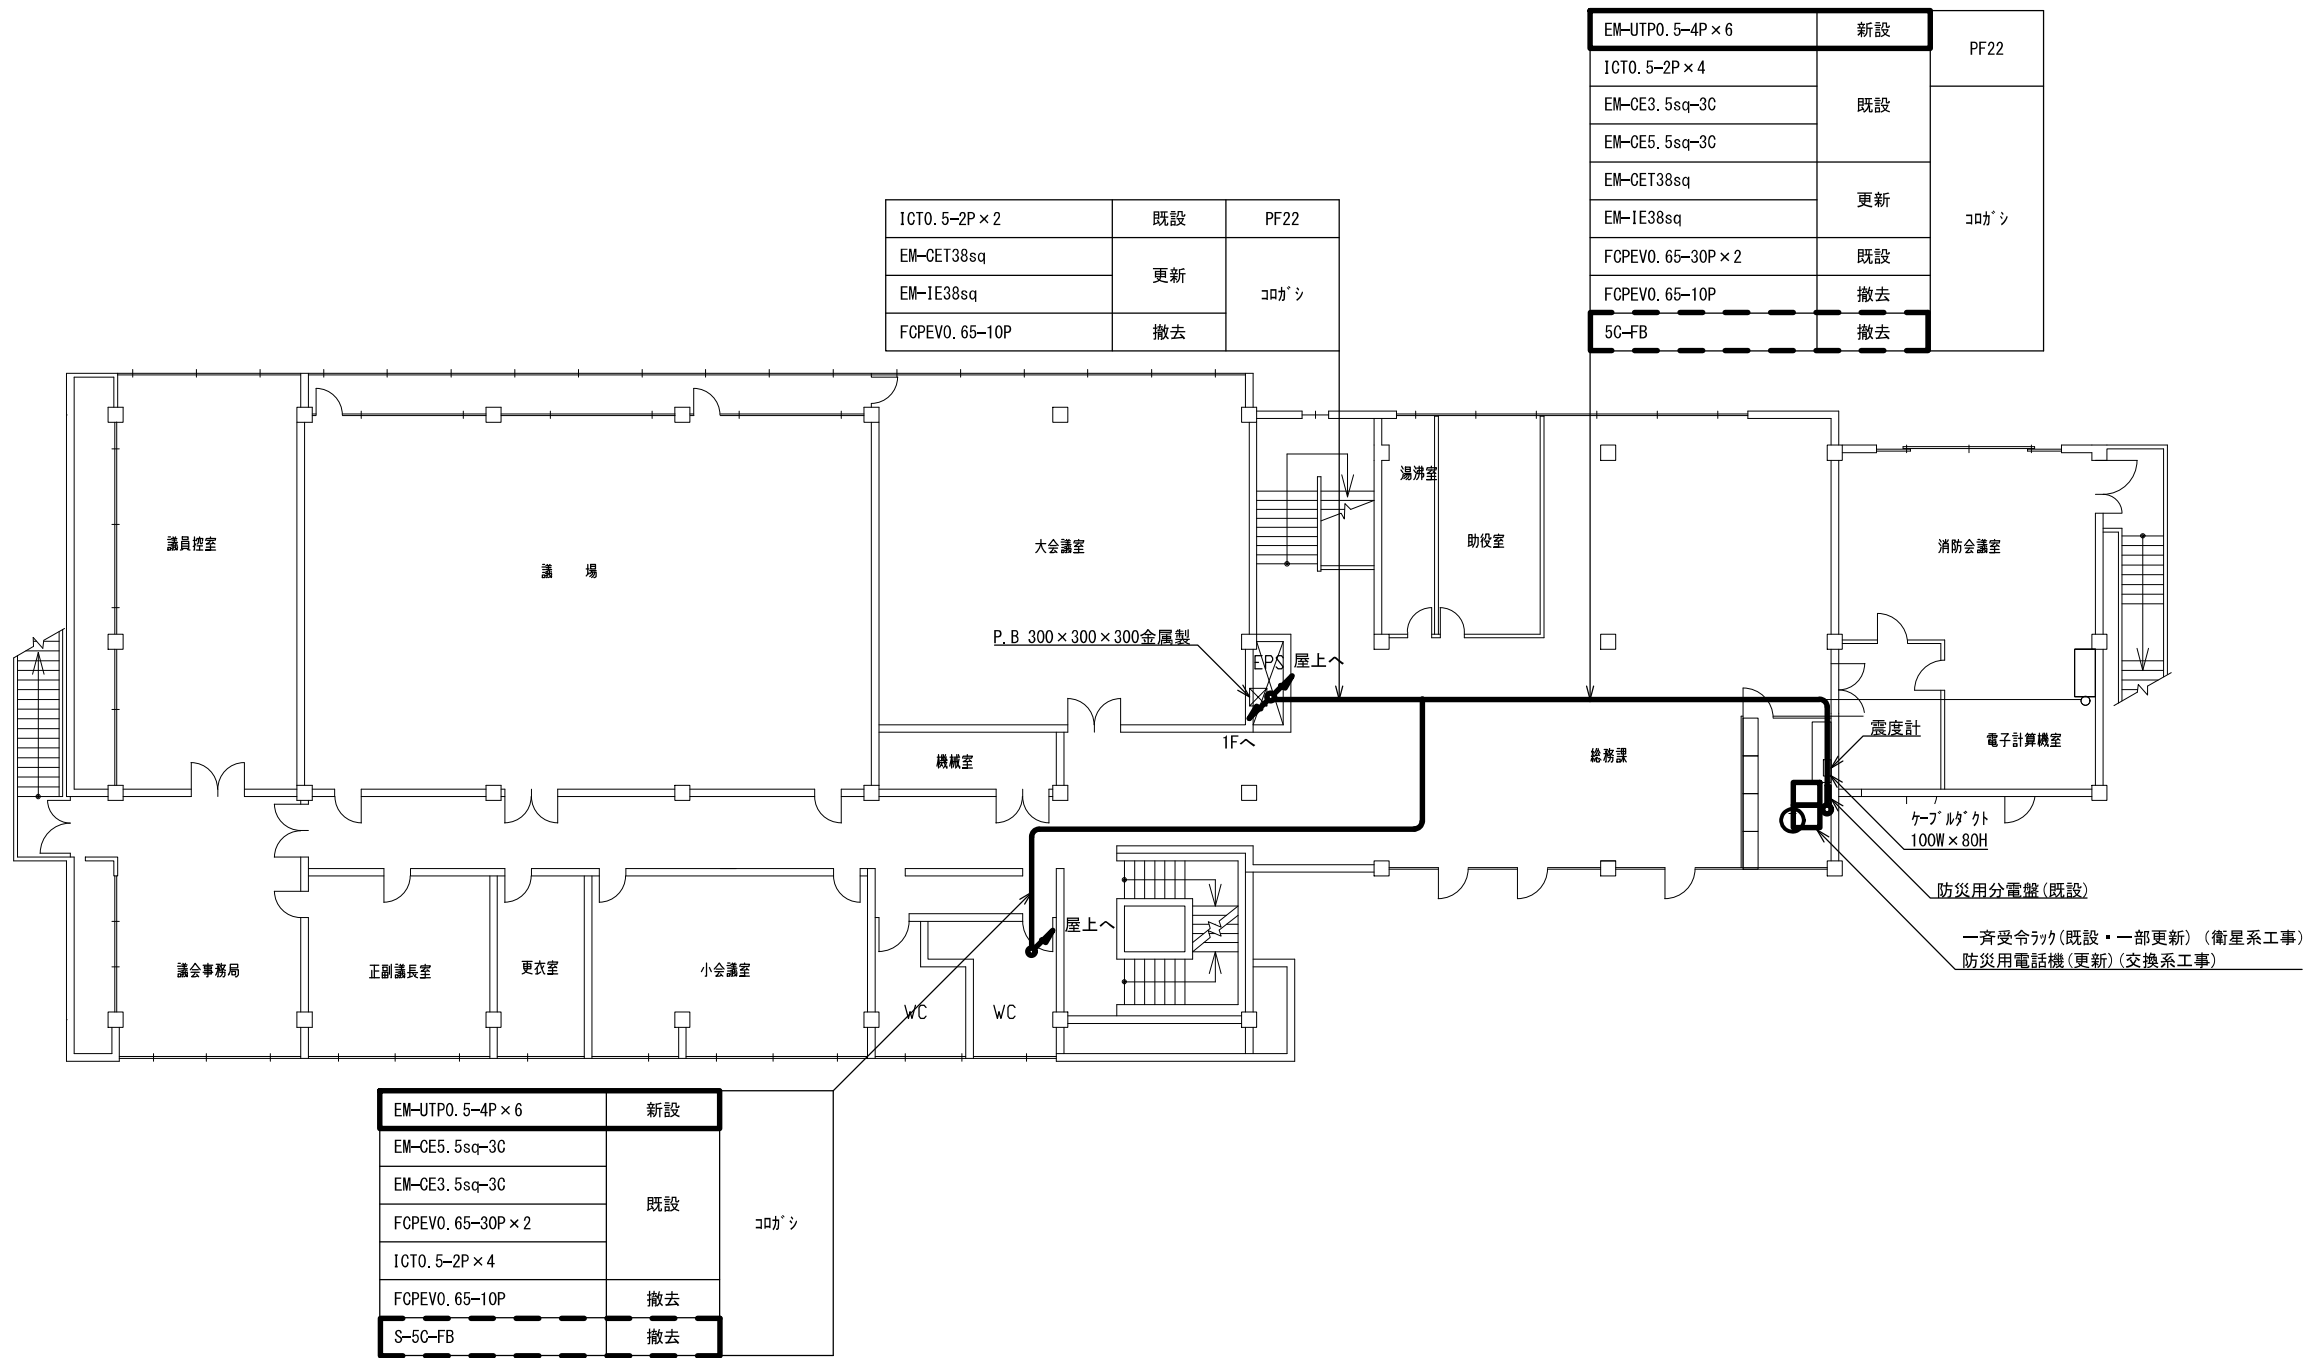


2階 平面図 S=1/200

			承認		設計		担当		作図	R3.3.31
										作成日
1		初版発行	名称	和歌山県総合防災情報システム（衛星系、映像系その他付帯設備）設計業務						
版	年 月 日	記 事		3-27 太地町 2階平面図						
(一財) 日本消防設備安全センター				尺度	—	図番	3-27-04			

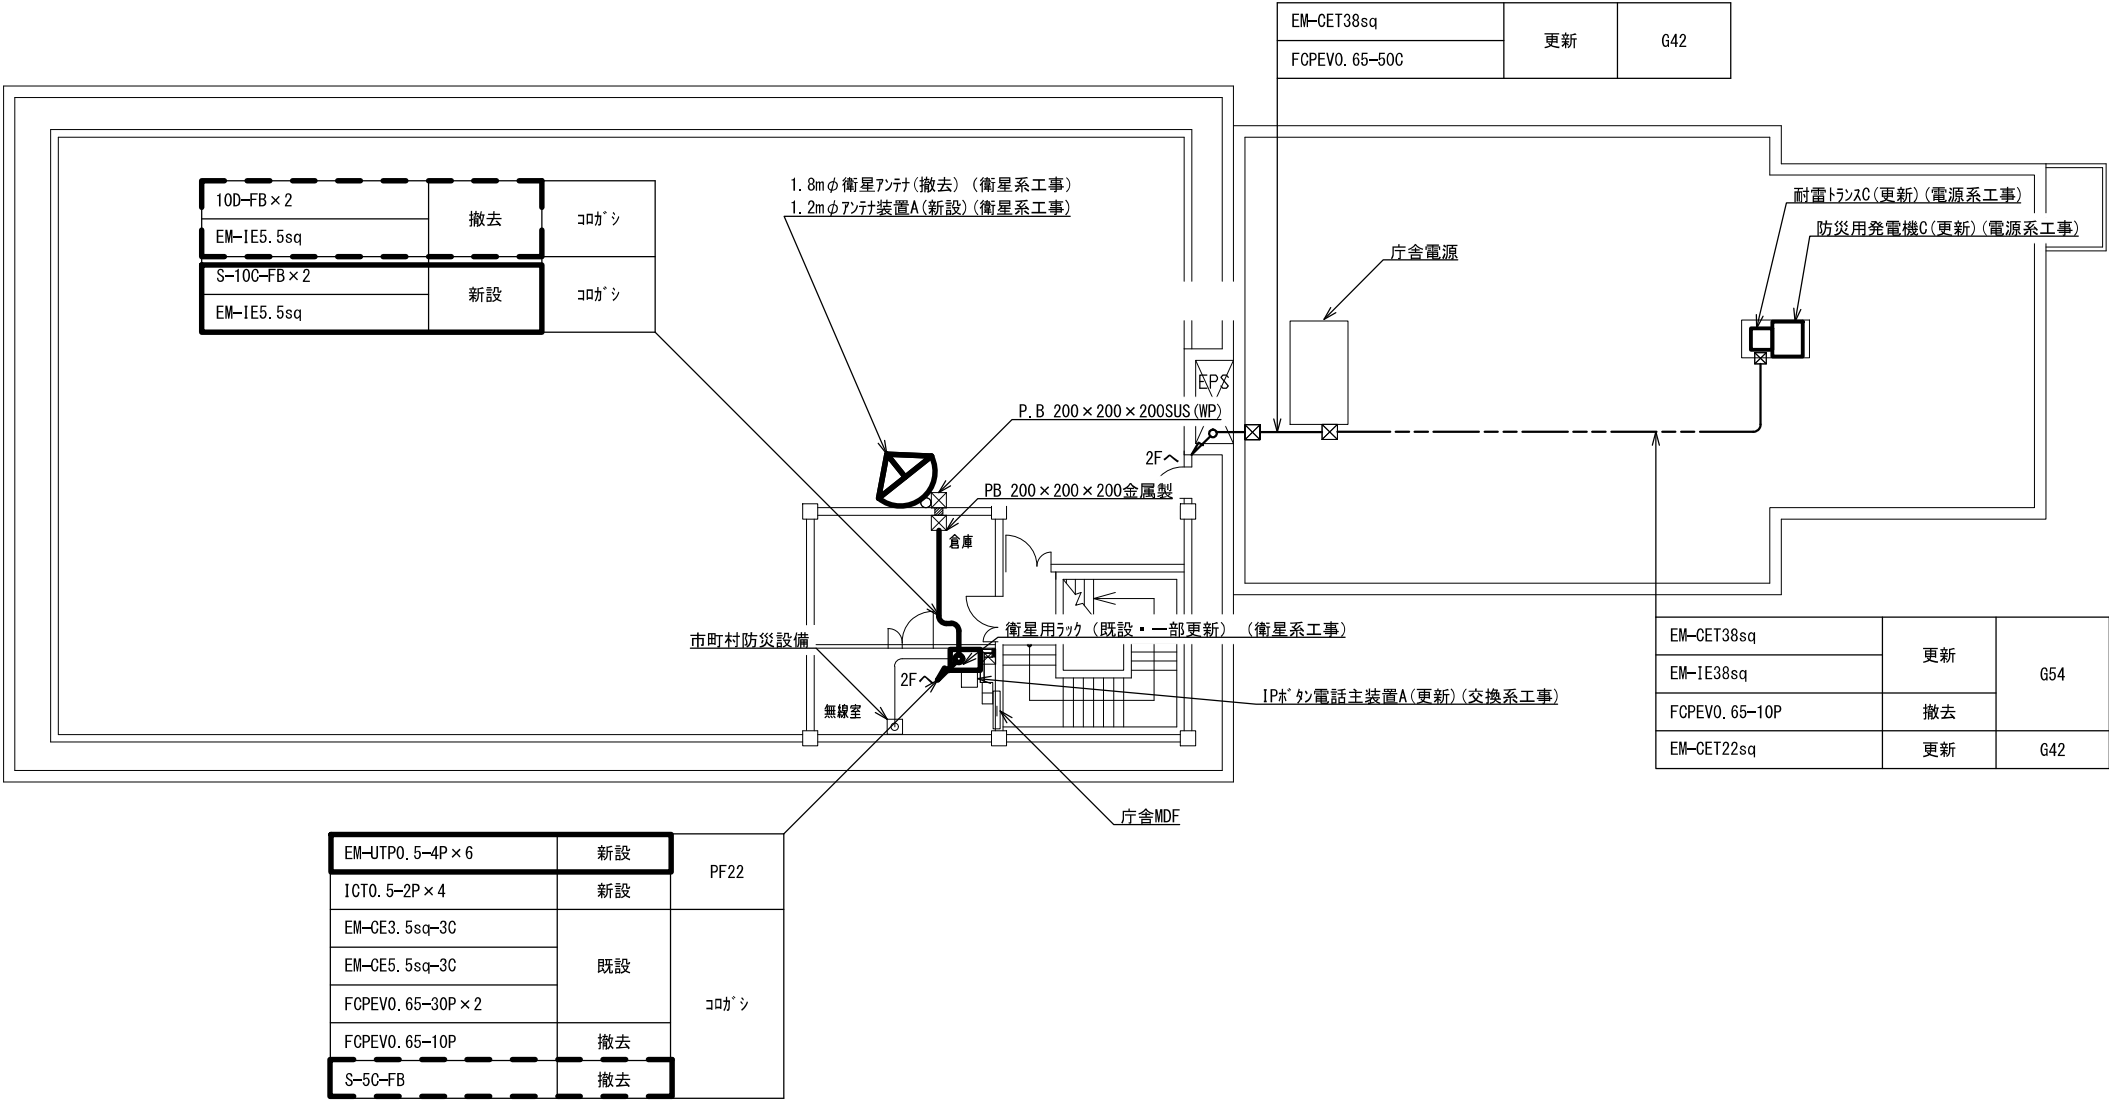



屋上 平面図 S=1/200

			承認		設計		担当		作図		R3.3.31
											作成日
1		初版発行	名称	和歌山県総合防災情報システム（衛星系、映像系その他付帯設備）設計業務							
版	年月日	記事		3-27 太地町 屋上平面図							
(一財) 日本消防設備安全センター			尺度	—	図番	3-27-05					

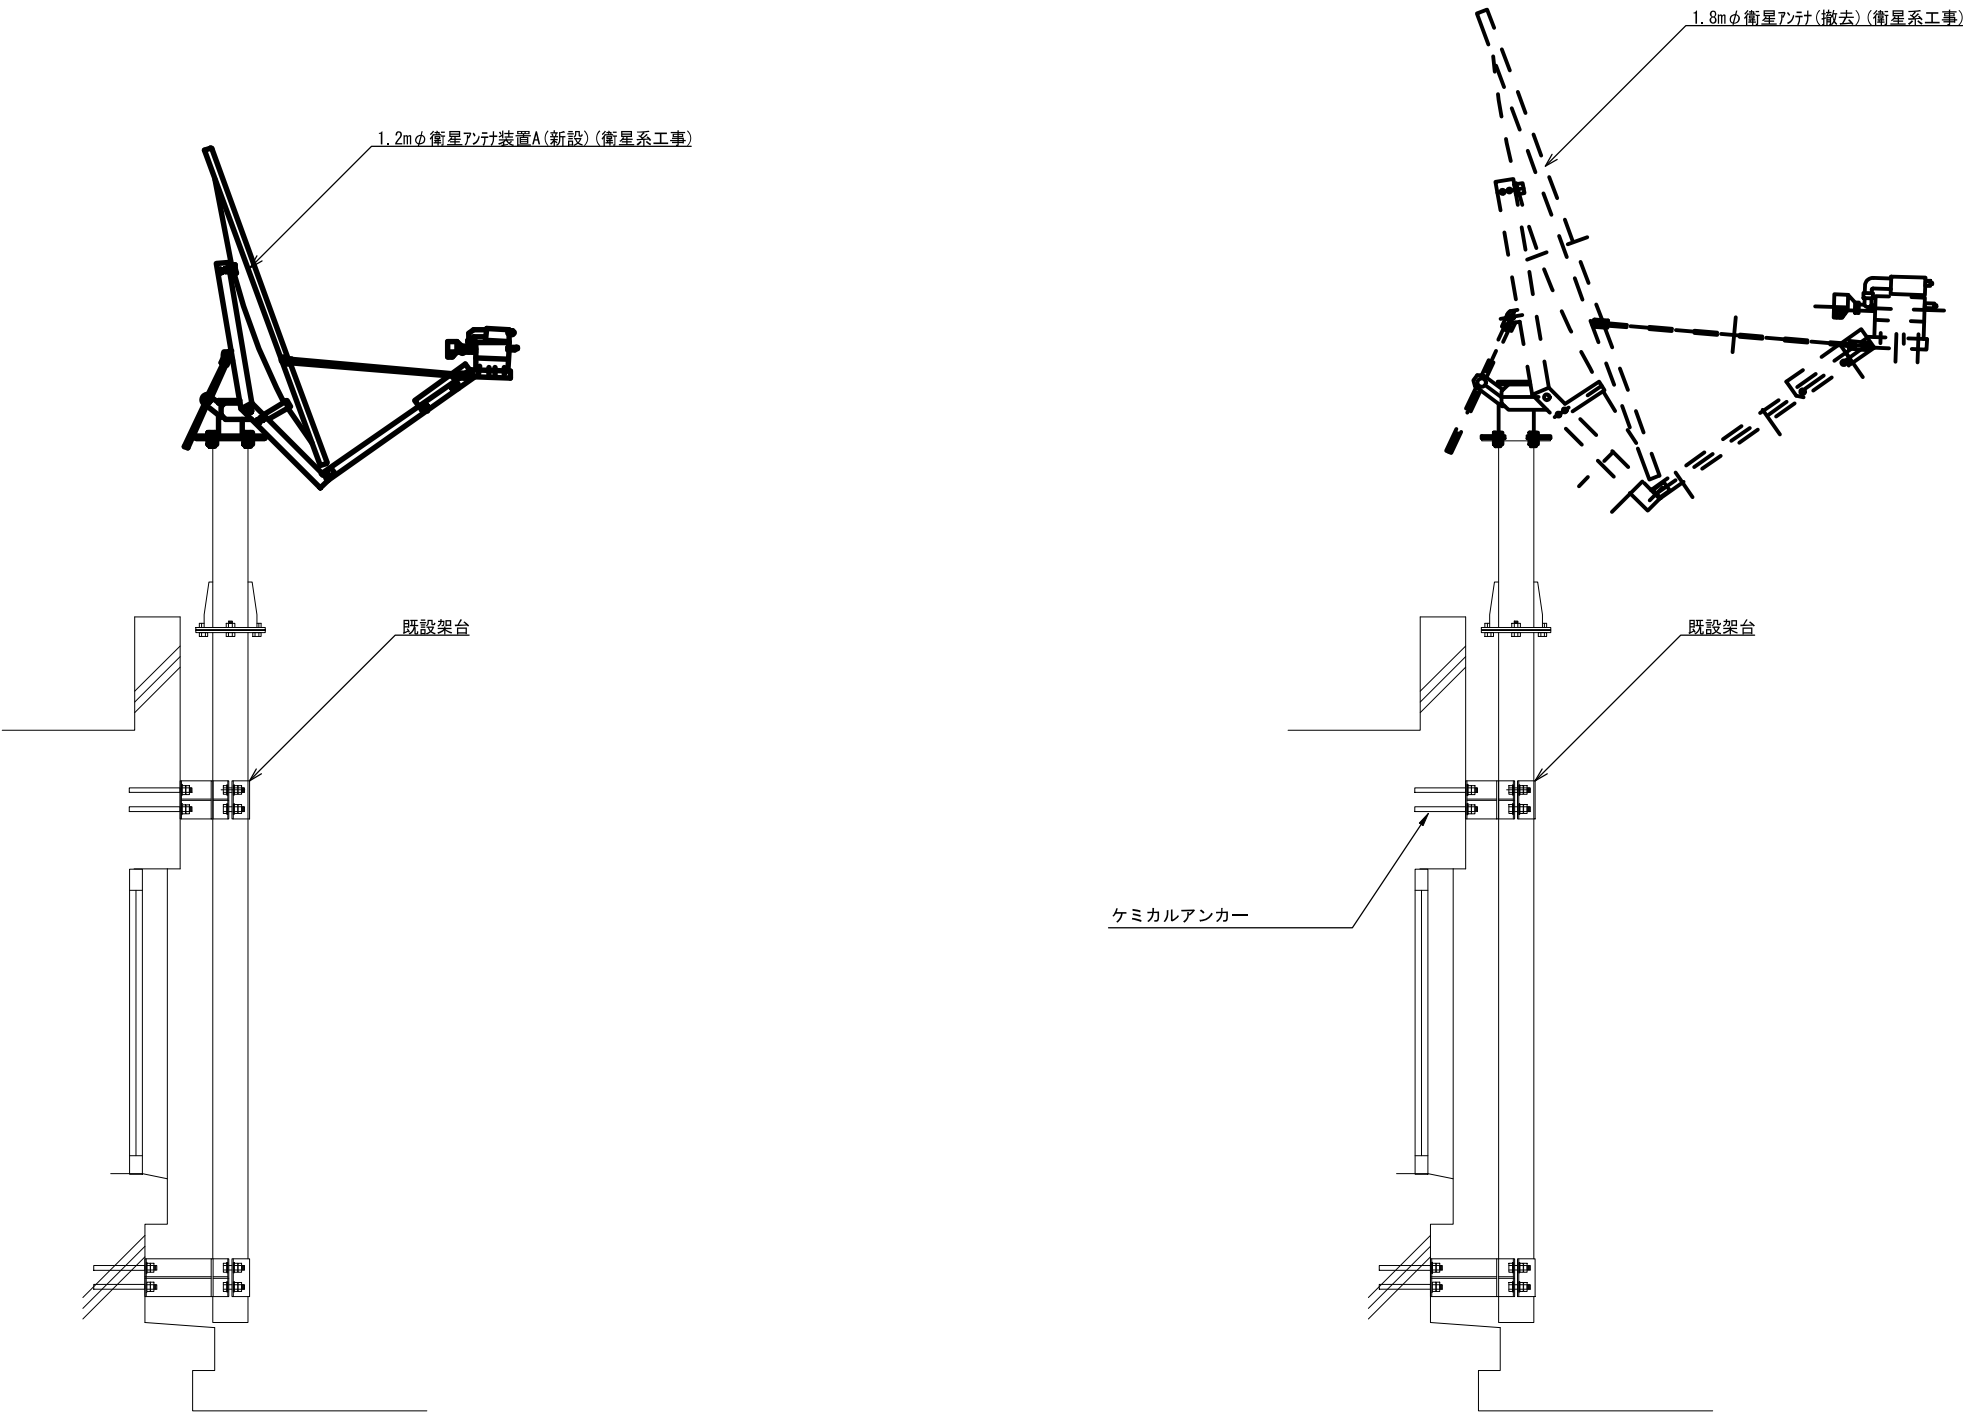


アンテナ取付詳細図(参考図) S=1/30

			承認		設計		担当		作図		R3.3.31
											作成日
1		初版発行	名称	和歌山県総合防災情報システム（衛星系、映像系その他付帯設備）設計業務							
版	年月日	記事		3-27 太地町 アンテナ設置図(参考図)							
(一財) 日本消防設備安全センター			尺度	—	図番	3-27-06					

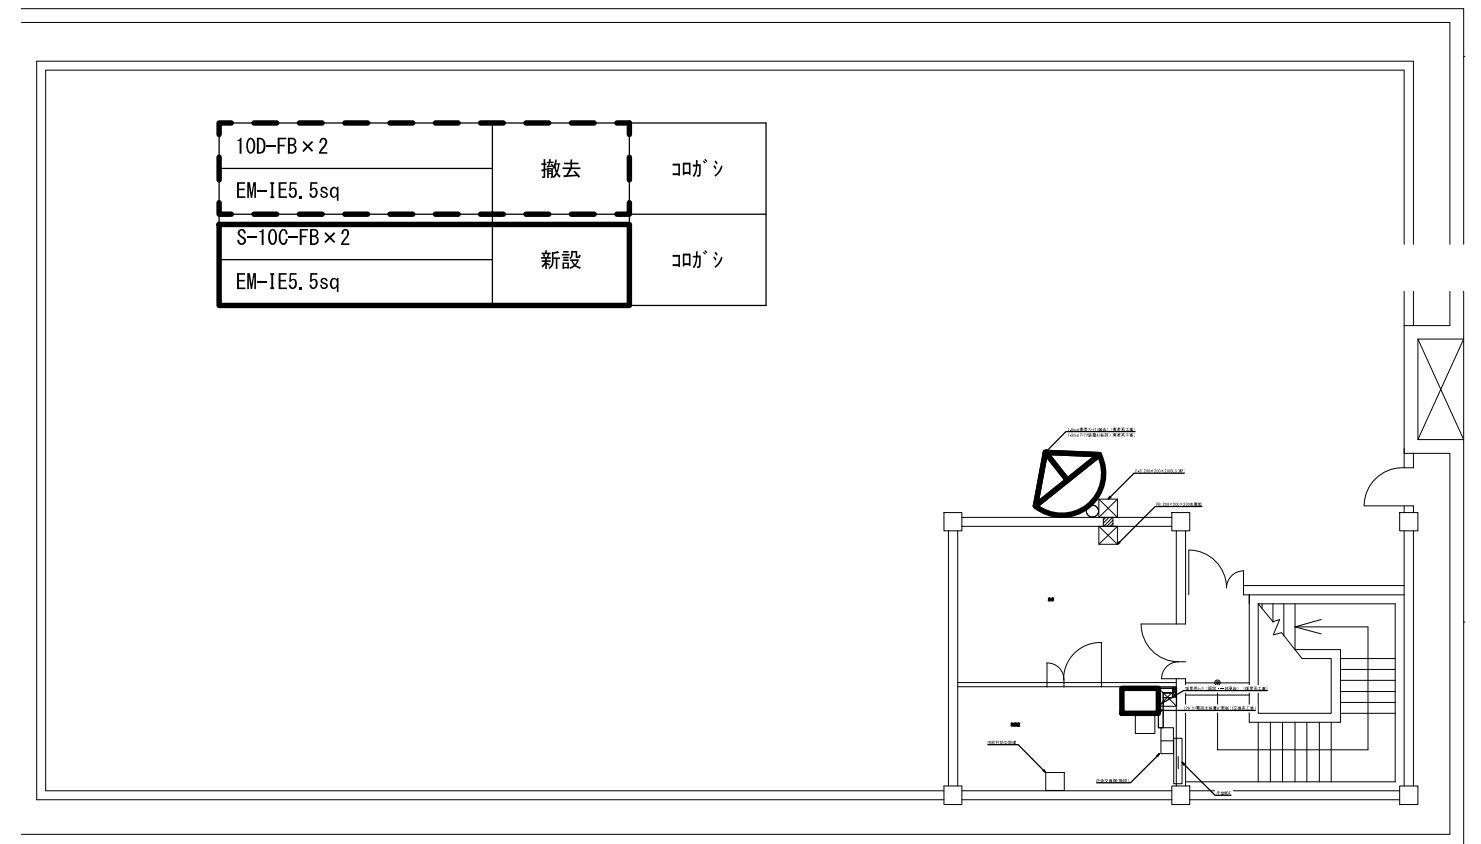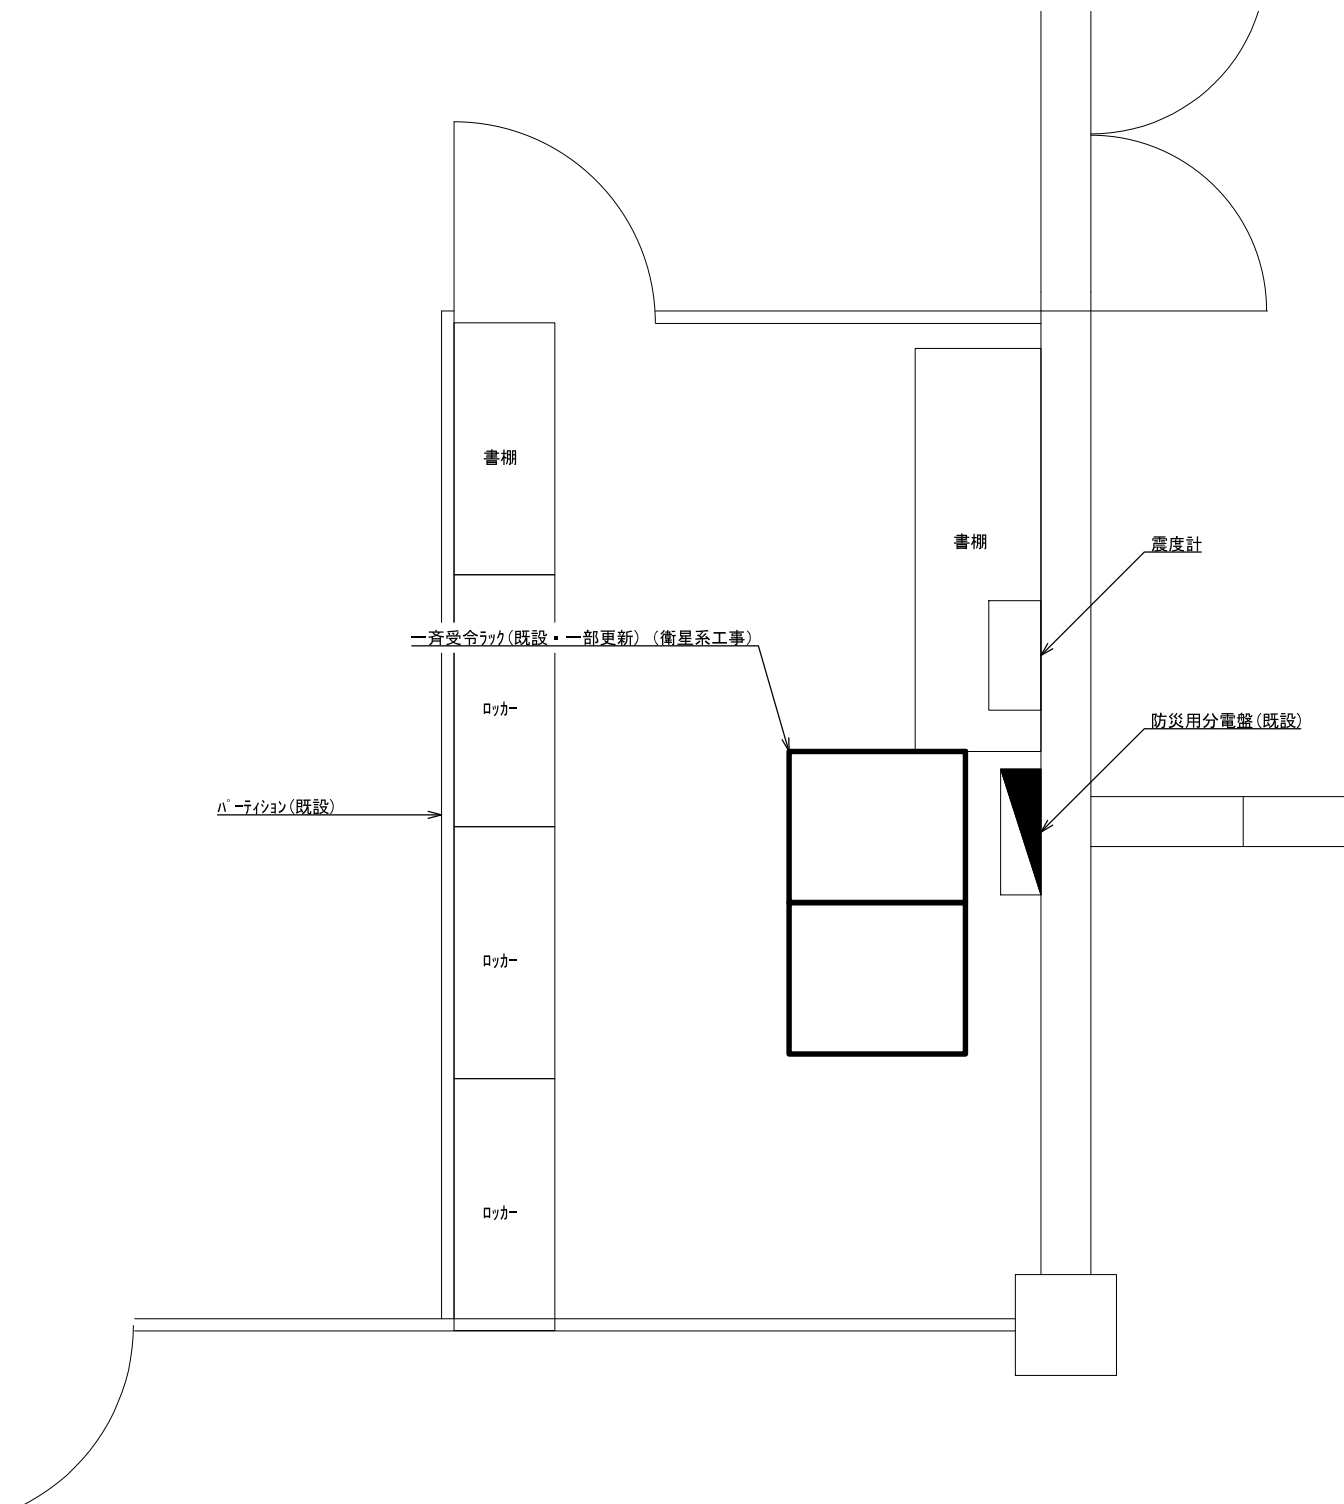


EM-UTPO, 5-4P × 6	新設	PF22
ICT0, 5-2P × 4	新設	
EM-CE3, 5sq-3C		

			承認	設計		担当		作図		R3.3.31
										作成日
1	初版発行		名称	和歌山県総合防災情報システム（衛星系、映像系その他付帯設備）設計業務						
版	年 月 日	記 事		3-27 太地町 機器配置図						
(一財) 日本消防設備安全センター			尺度	—	図番	3-27-07				

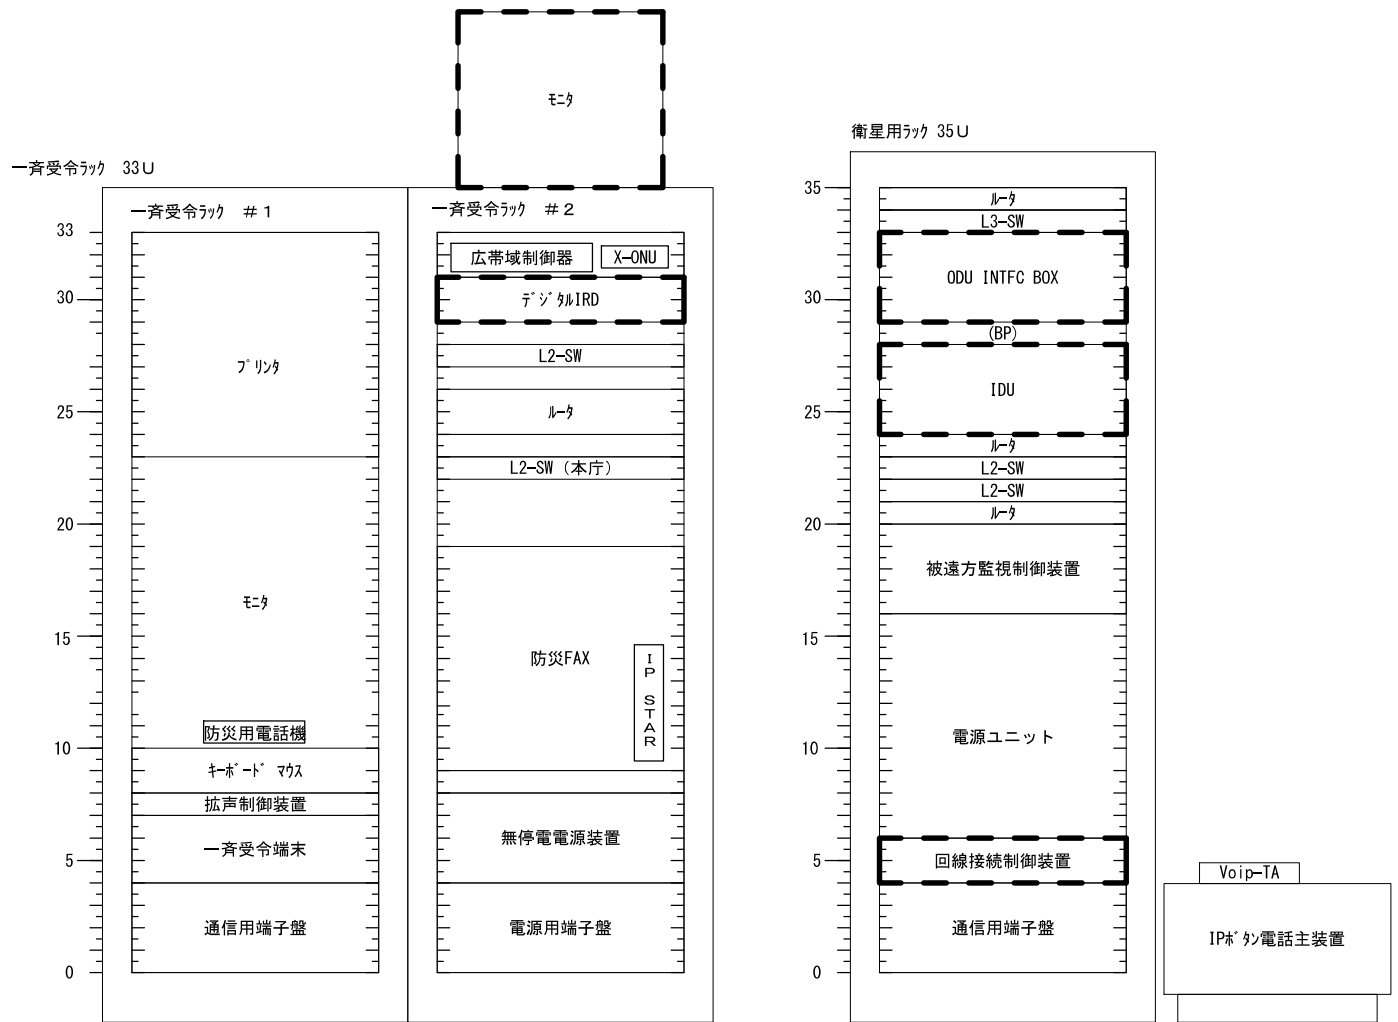

既設

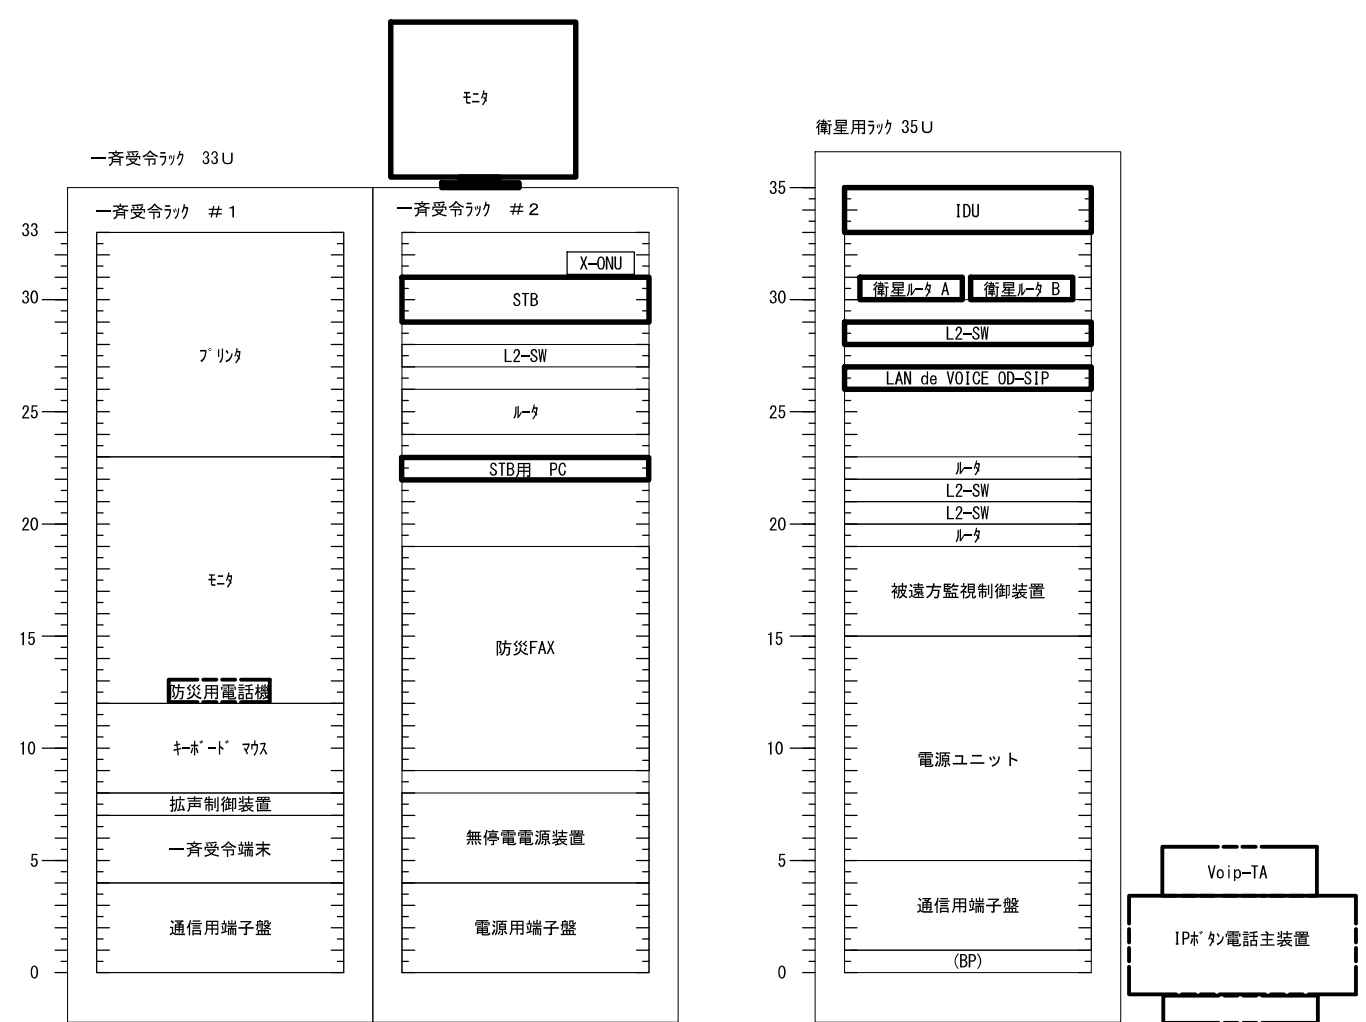

更新後


凡例

新設機材


既設機材

撤去機材

			承認		設計		担当		作図		R3.3.31
											作成日
1		初版発行	名称	和歌山県総合防災情報システム（衛星系、映像系その他付帯設備）設計業務							
版	年月日	記事		3-27 太地町 架実装図（参考）							
（一財）日本消防設備安全センター			尺度	—	図番	3-27-08					

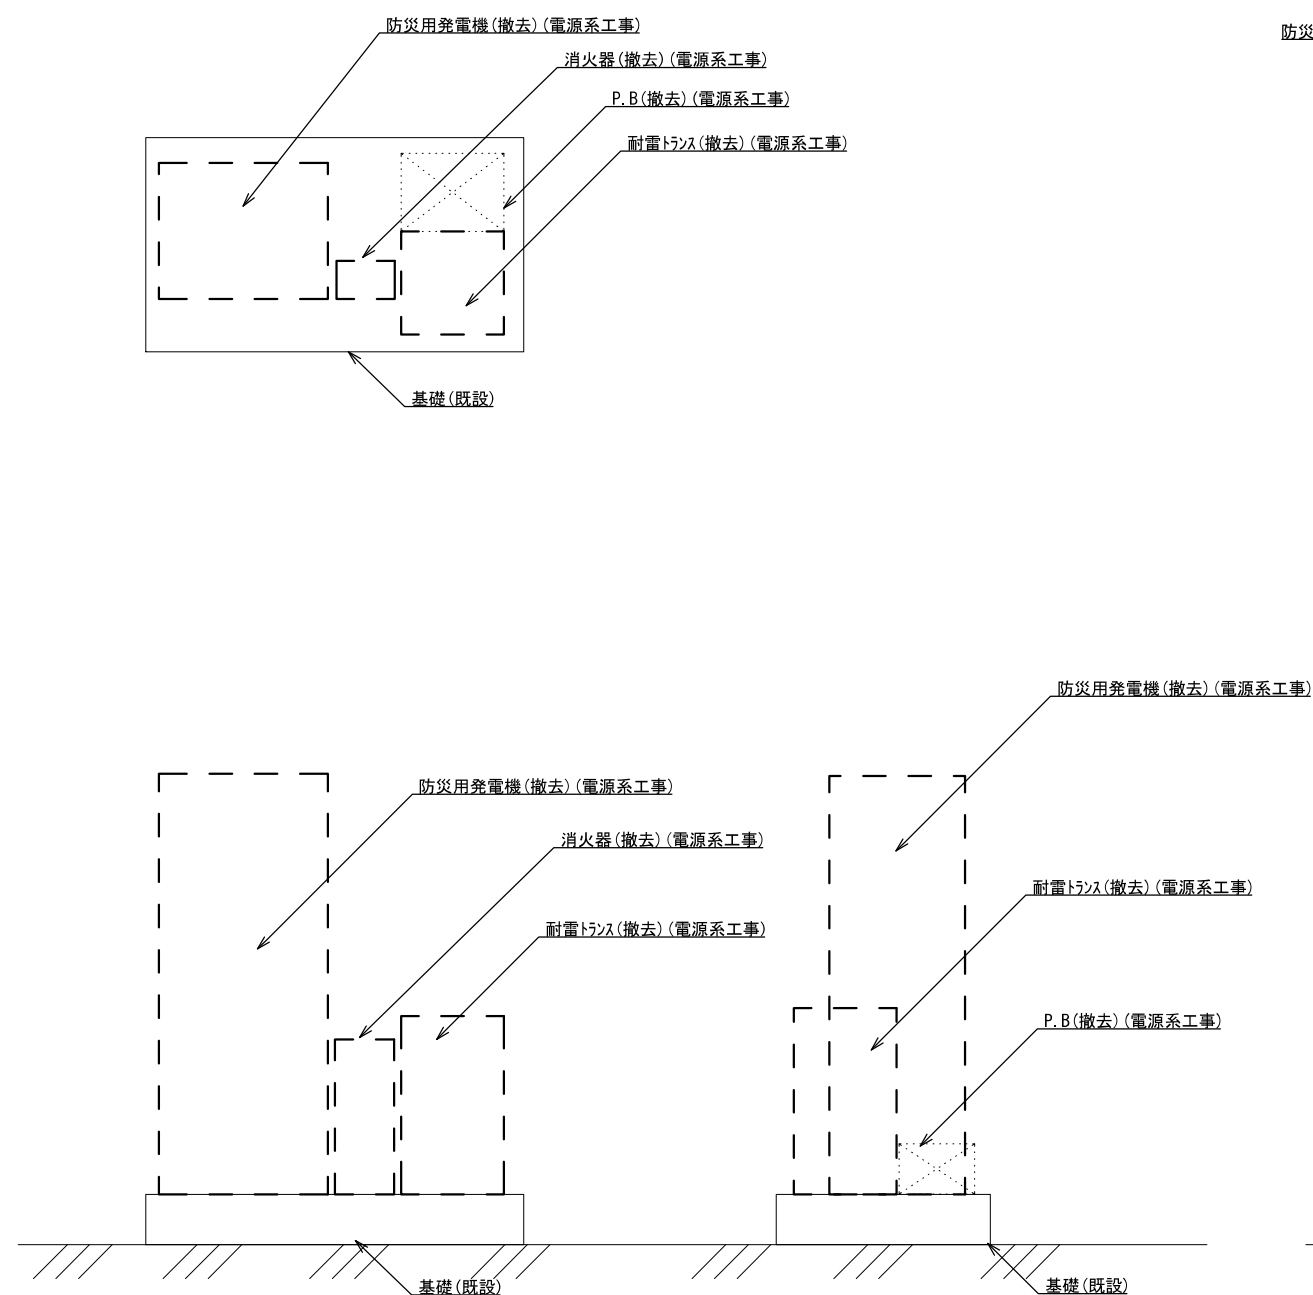


防災用発電機(撤去)(電源系工事) 1/30
(屋上)

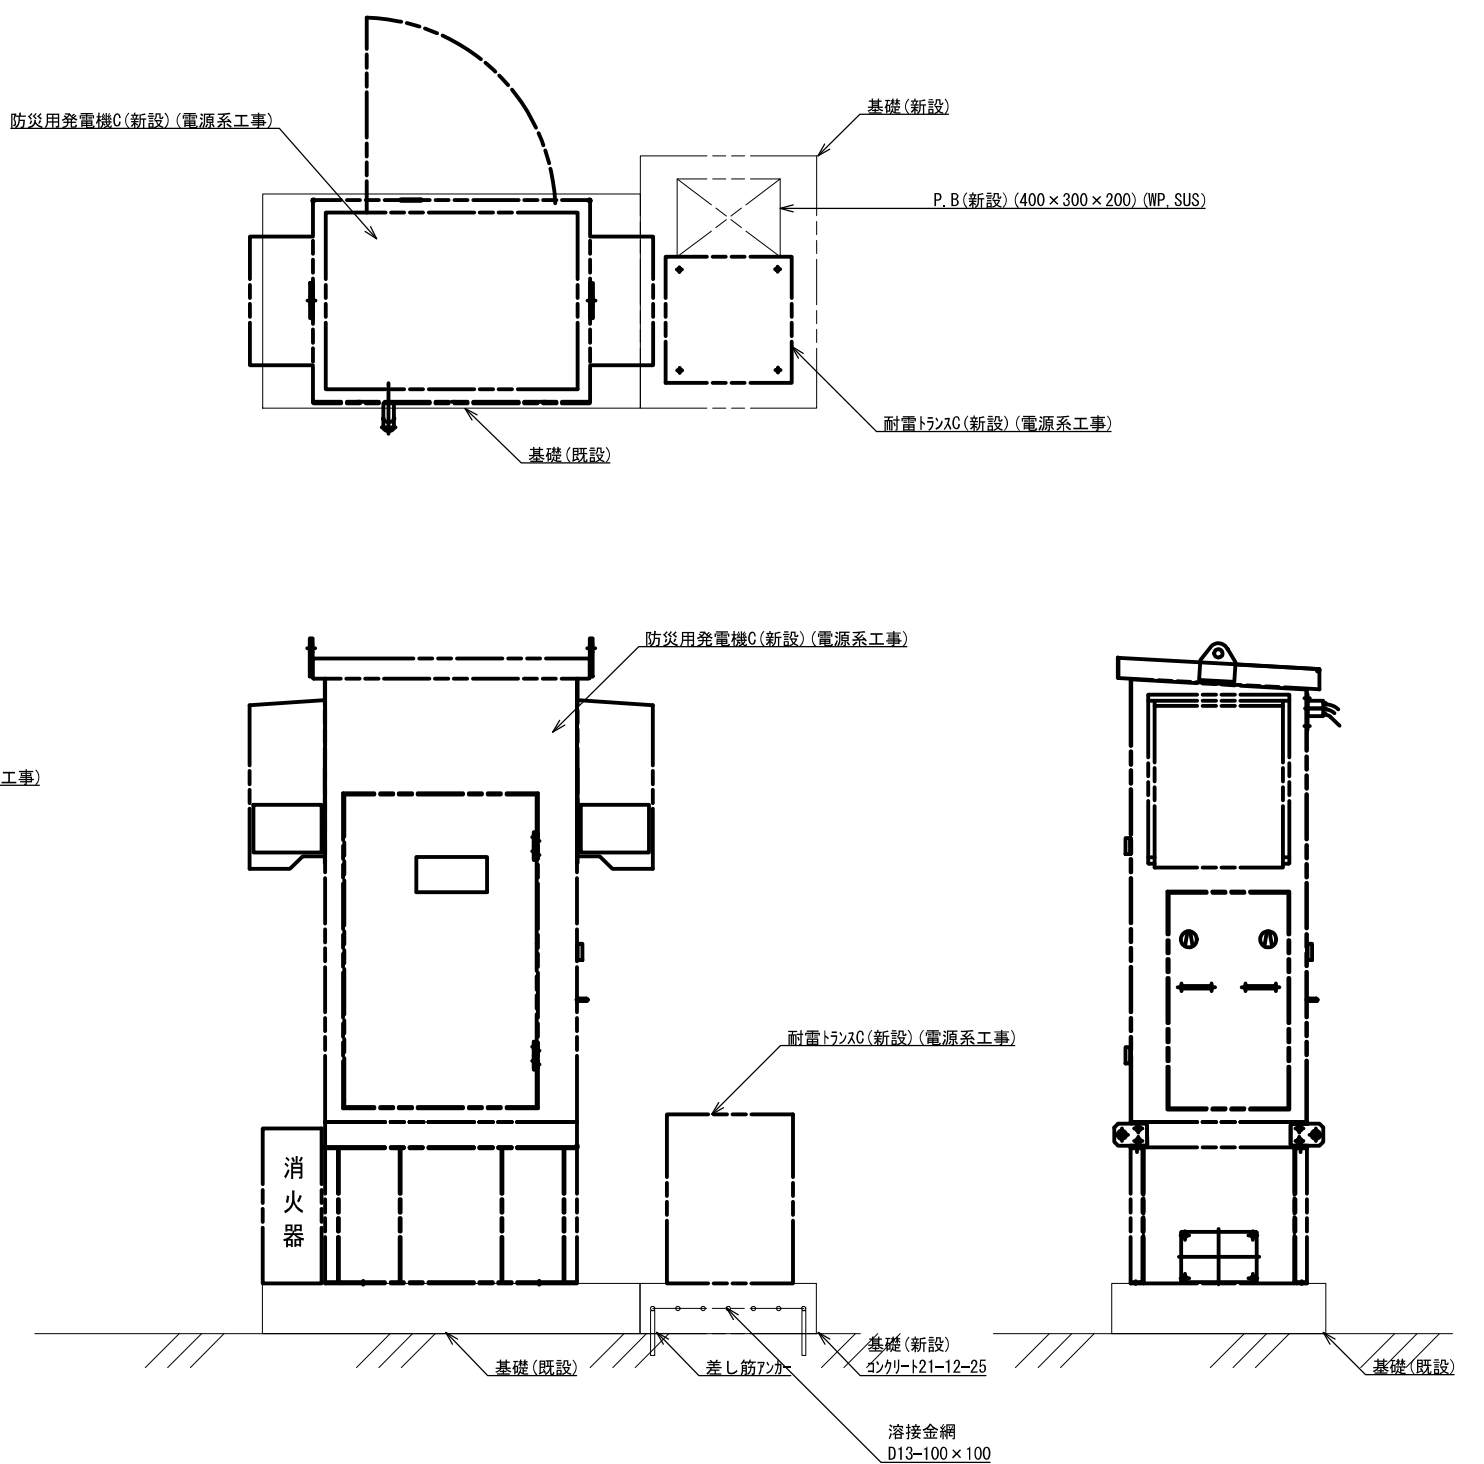


防災用発電機(新設)(電源系工事) 1/30
(屋上)


			承認		設計		担当		作図		R3.3.31
											作成日
1		初版発行		名称	和歌山県総合防災情報システム（衛星系、映像系その他付帯設備）設計業務						
版	年 月 日	記 事	3-27 太地町 発電機設置詳細図								
(一財) 日本消防設備安全センター			尺度		—	図番	3-27-09				


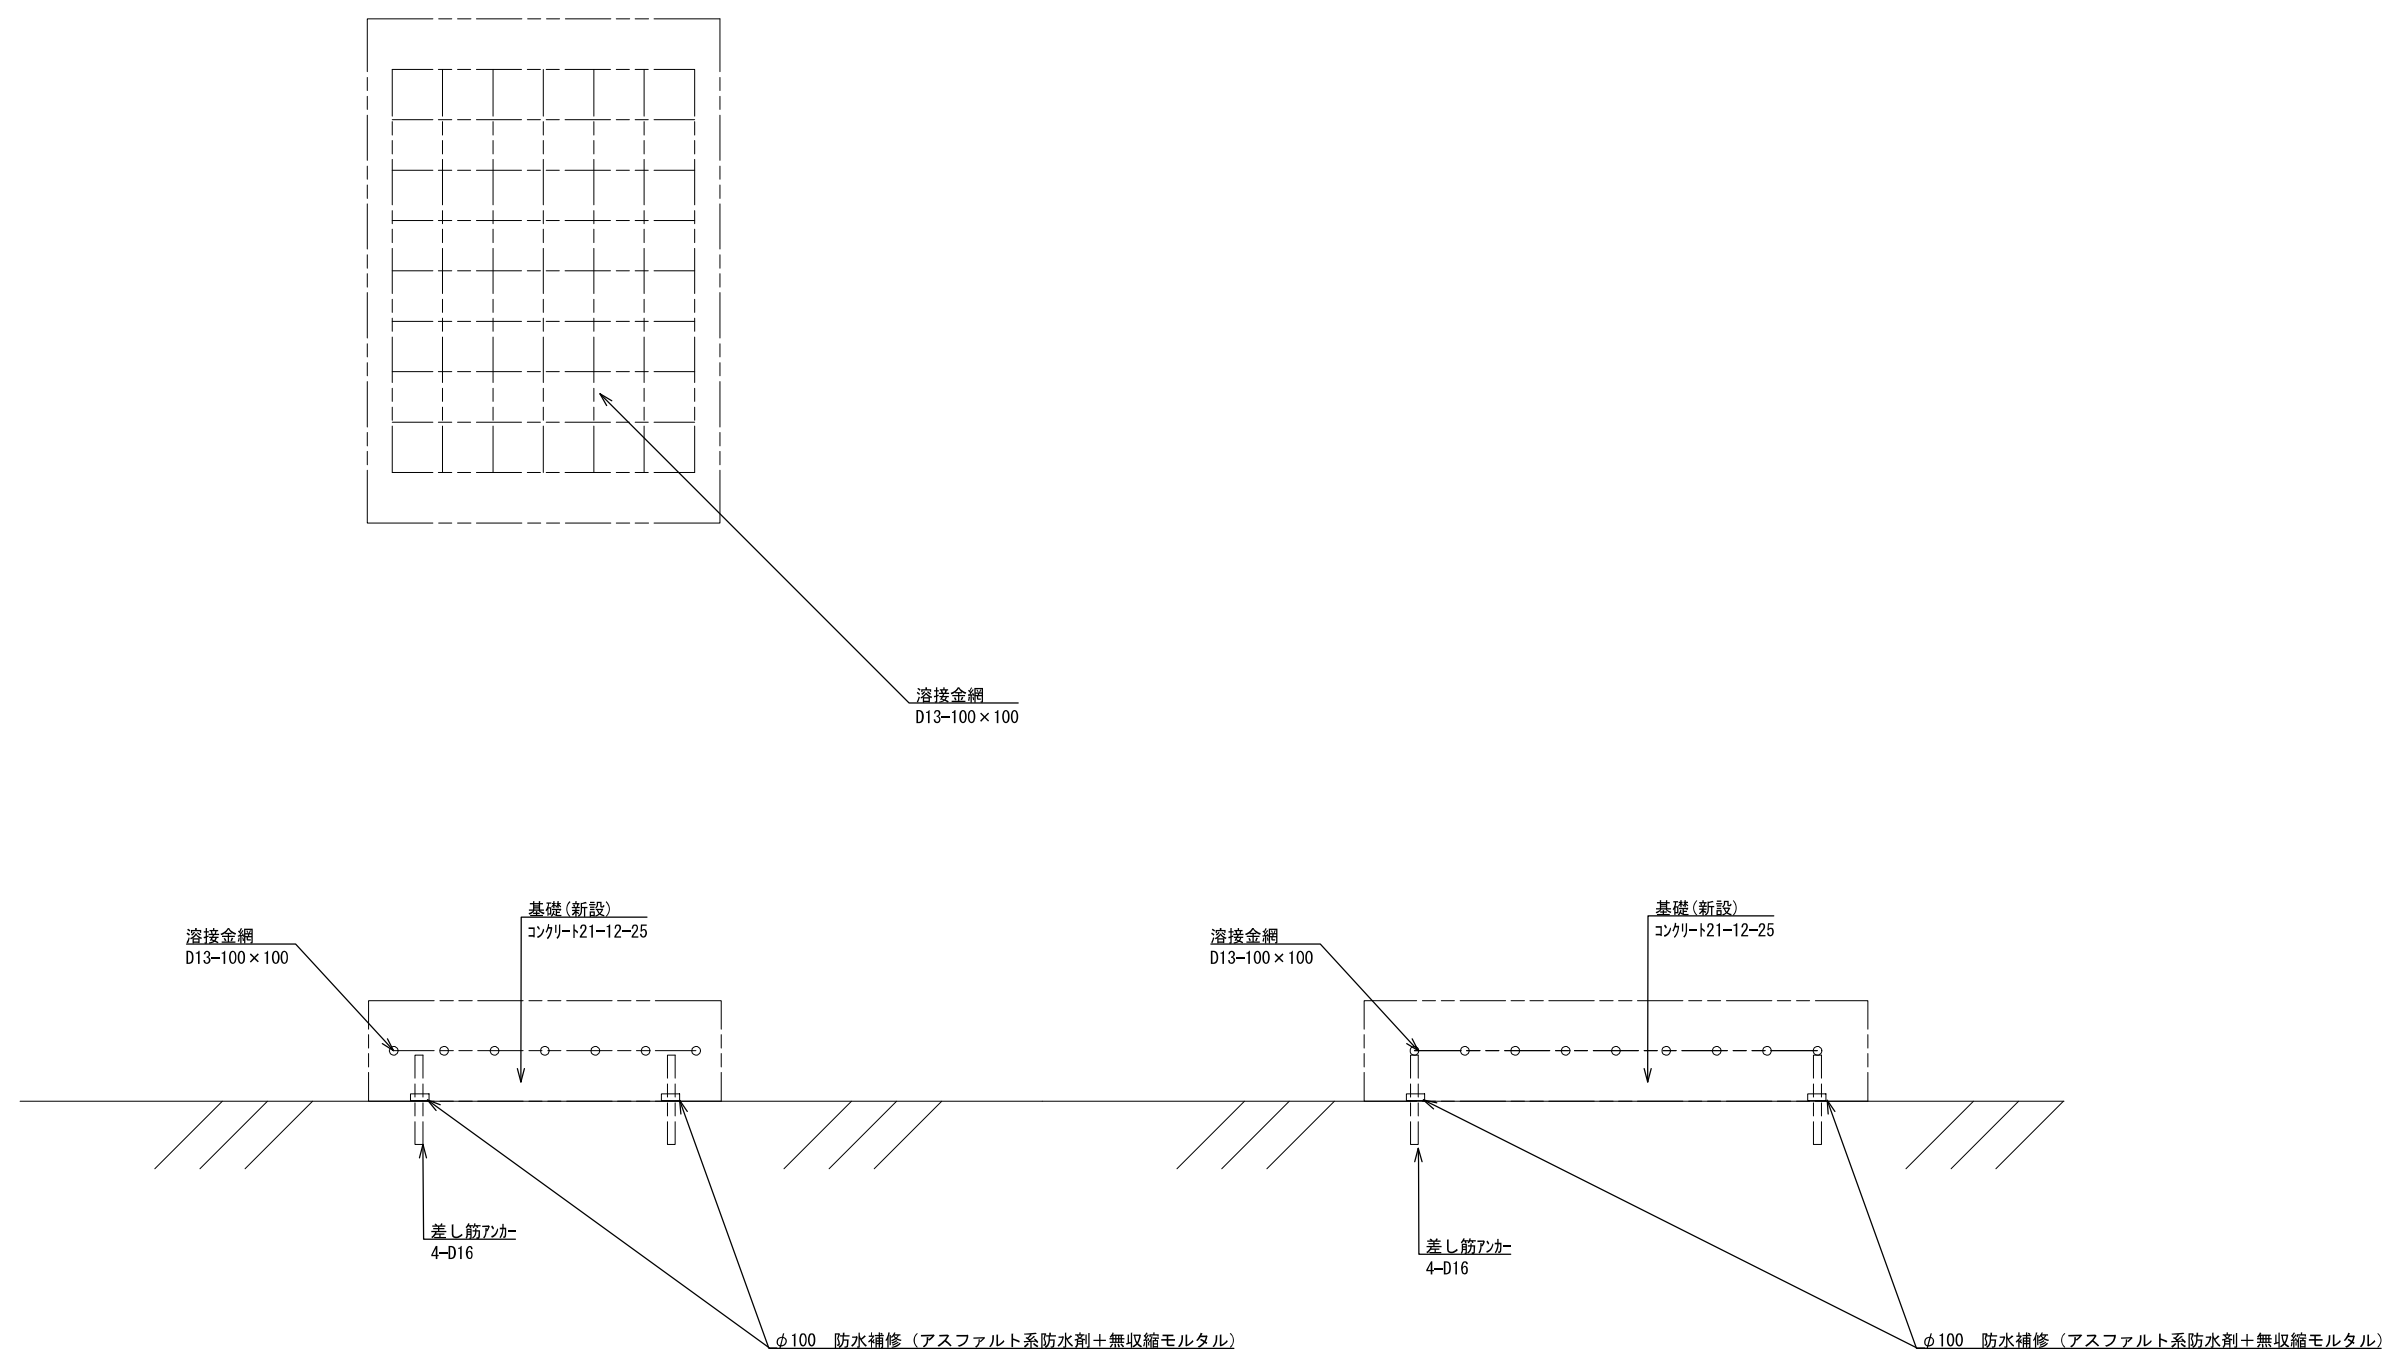


耐雷トランス用基礎(新設)
(屋上)

			承認		設計		担当		作図		R3.3.31
											作成日
1		初版発行	名称	和歌山県総合防災情報システム（衛星系、映像系その他付帯設備）設計業務							
版	年月日	記事		3-27 太地町 耐雷トランス基礎図							
(一財) 日本消防設備安全センター			尺度	—	図番	3-27-10					

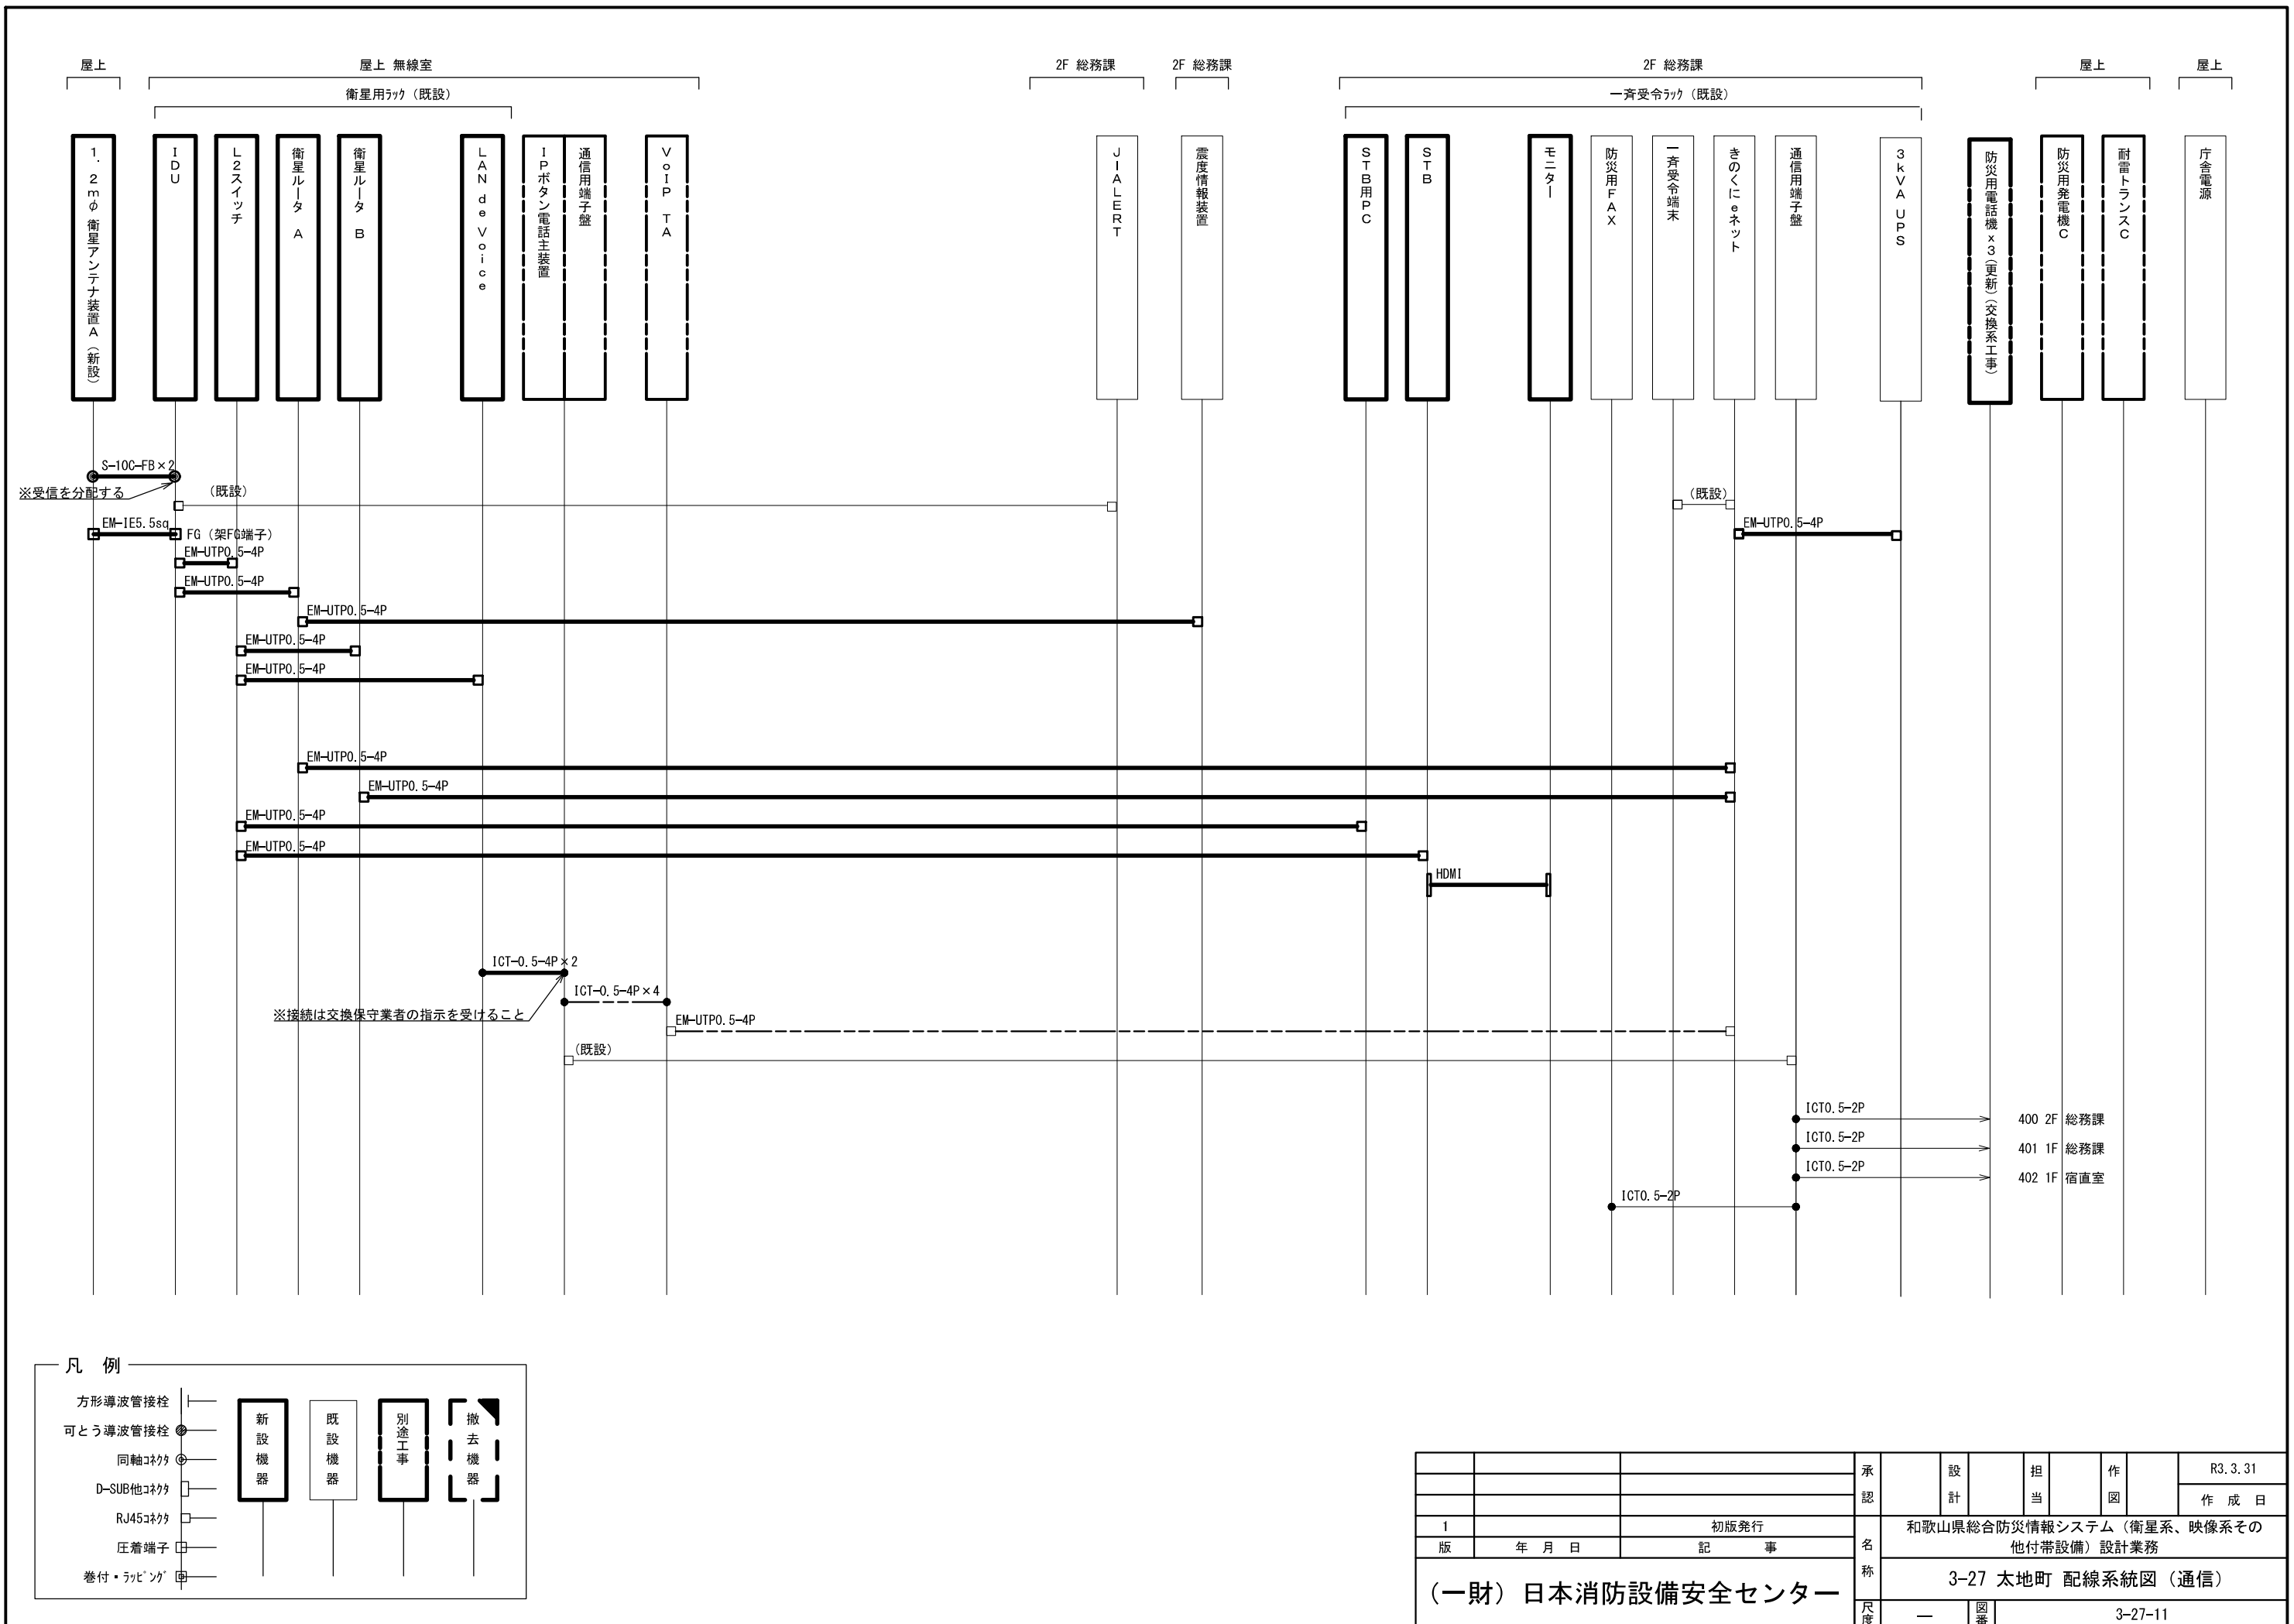

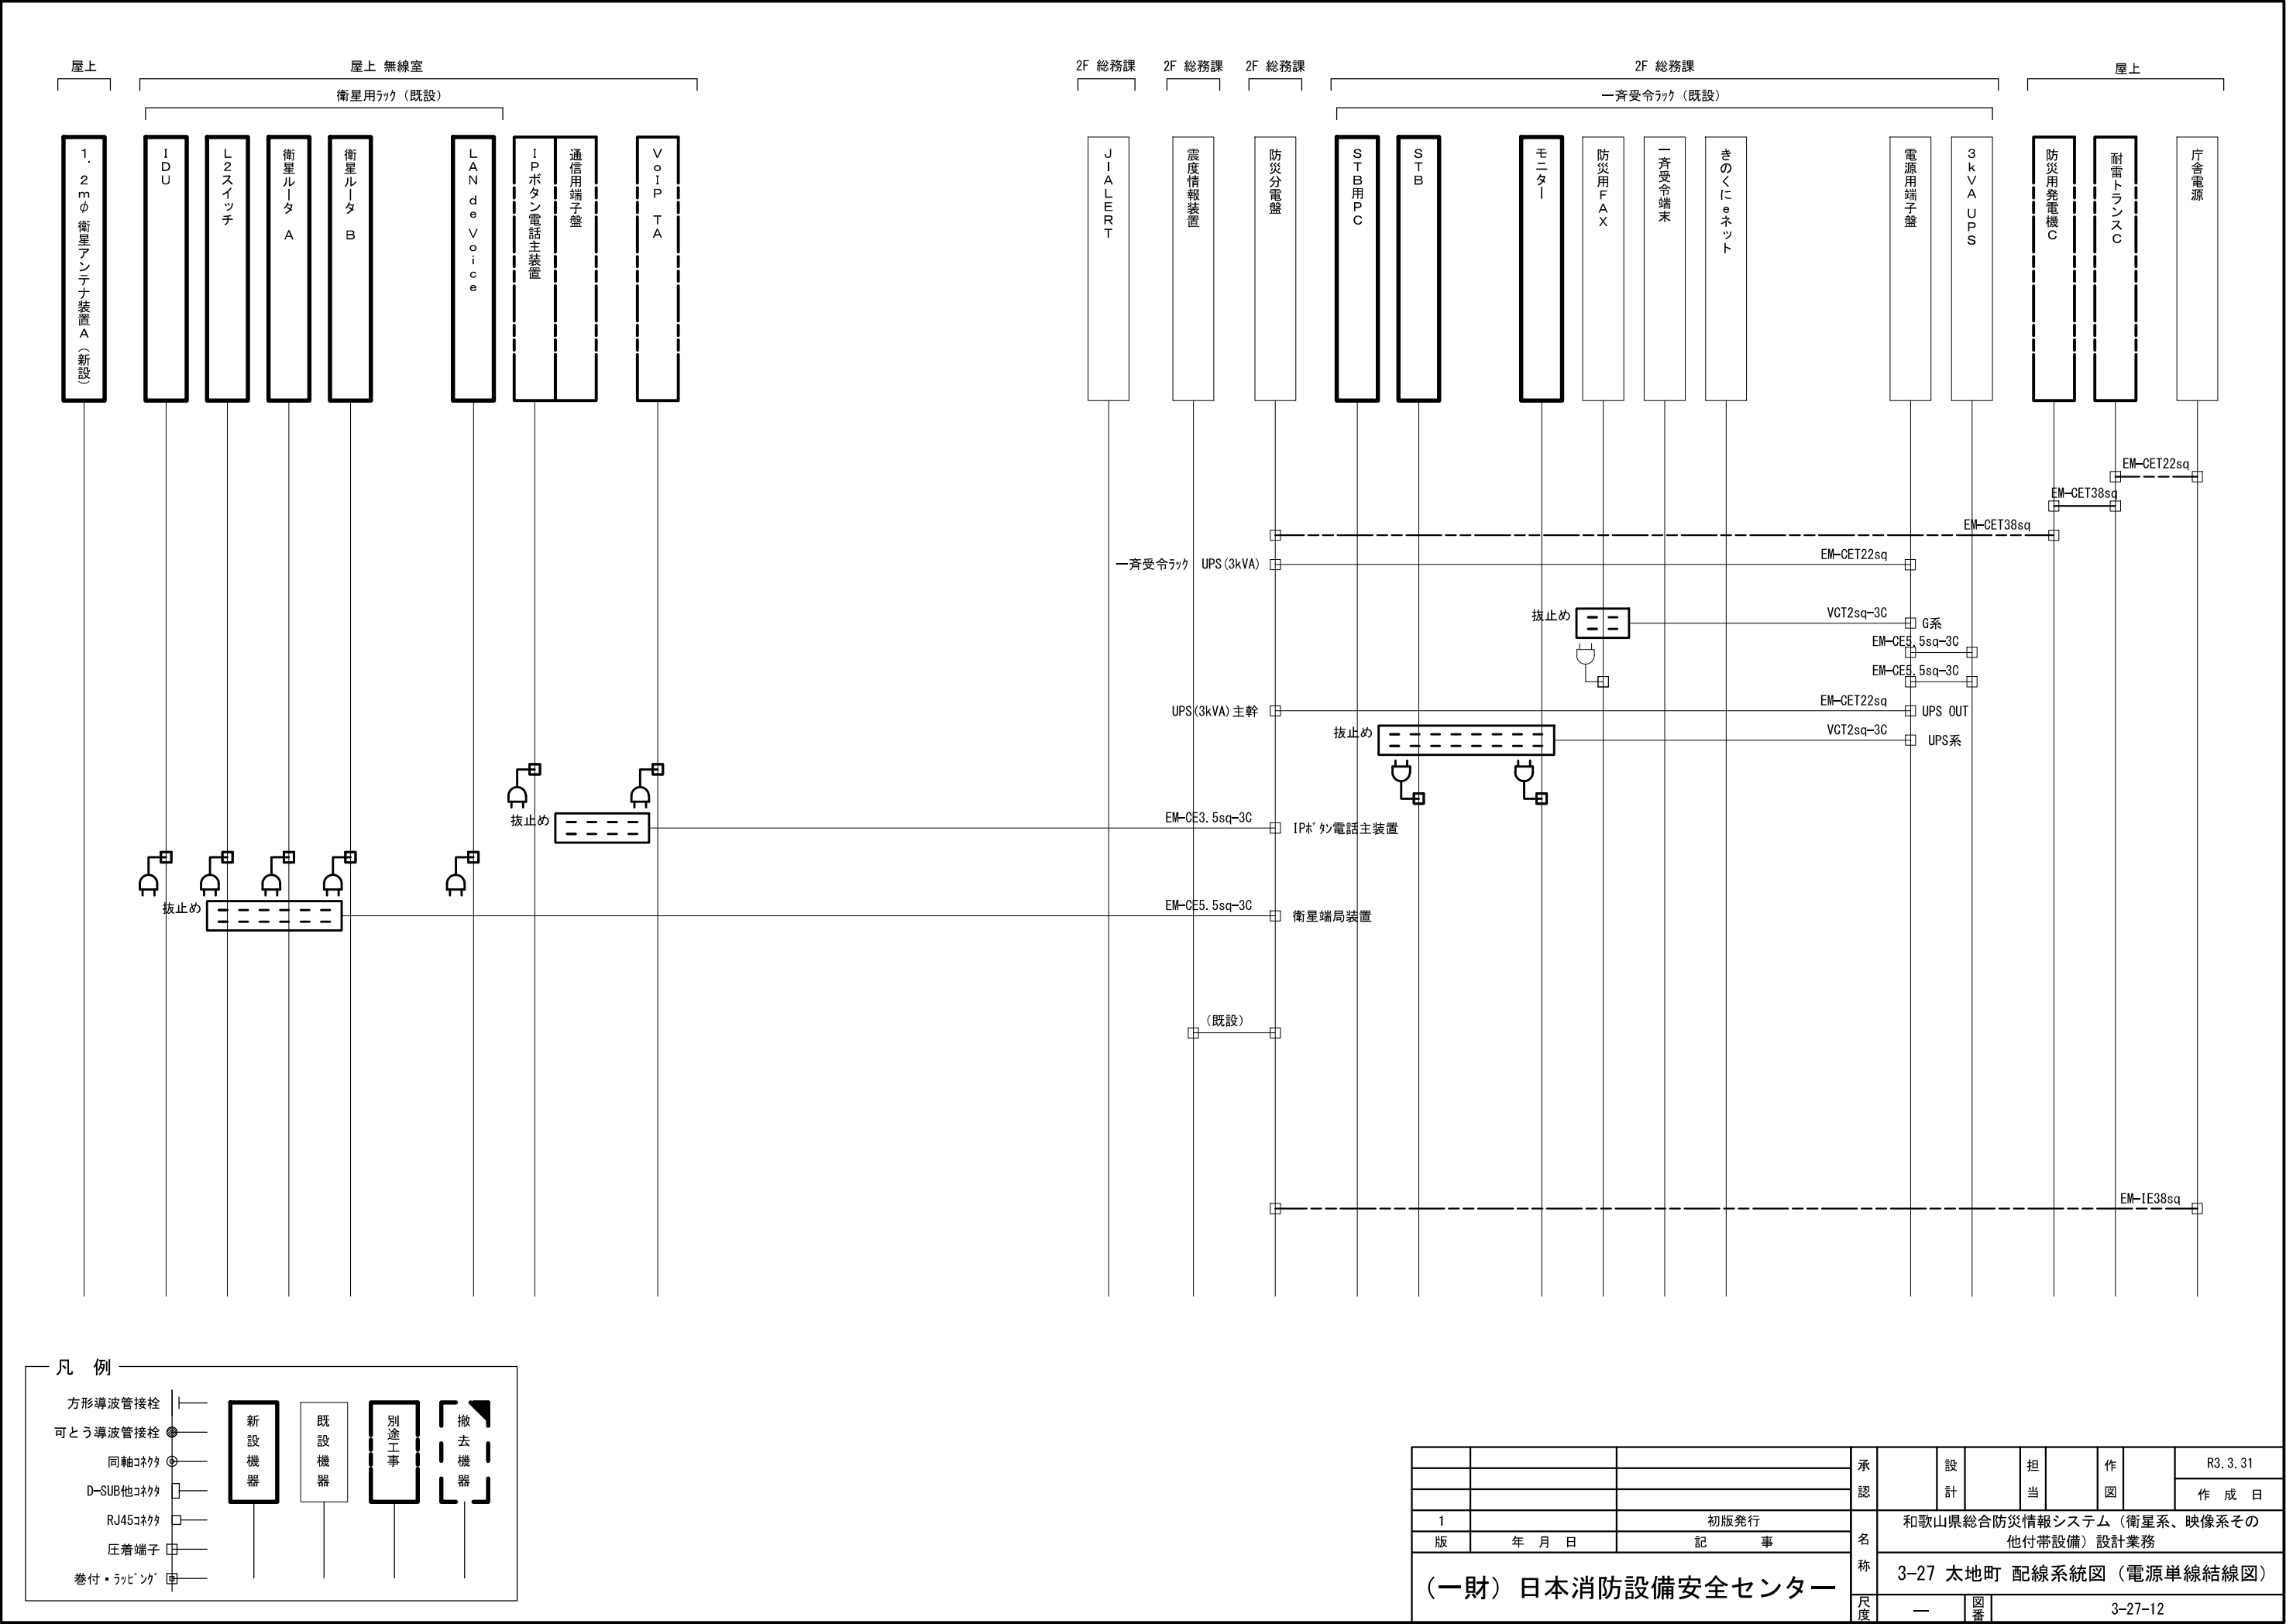

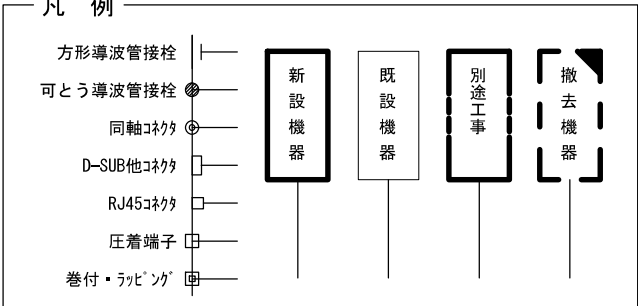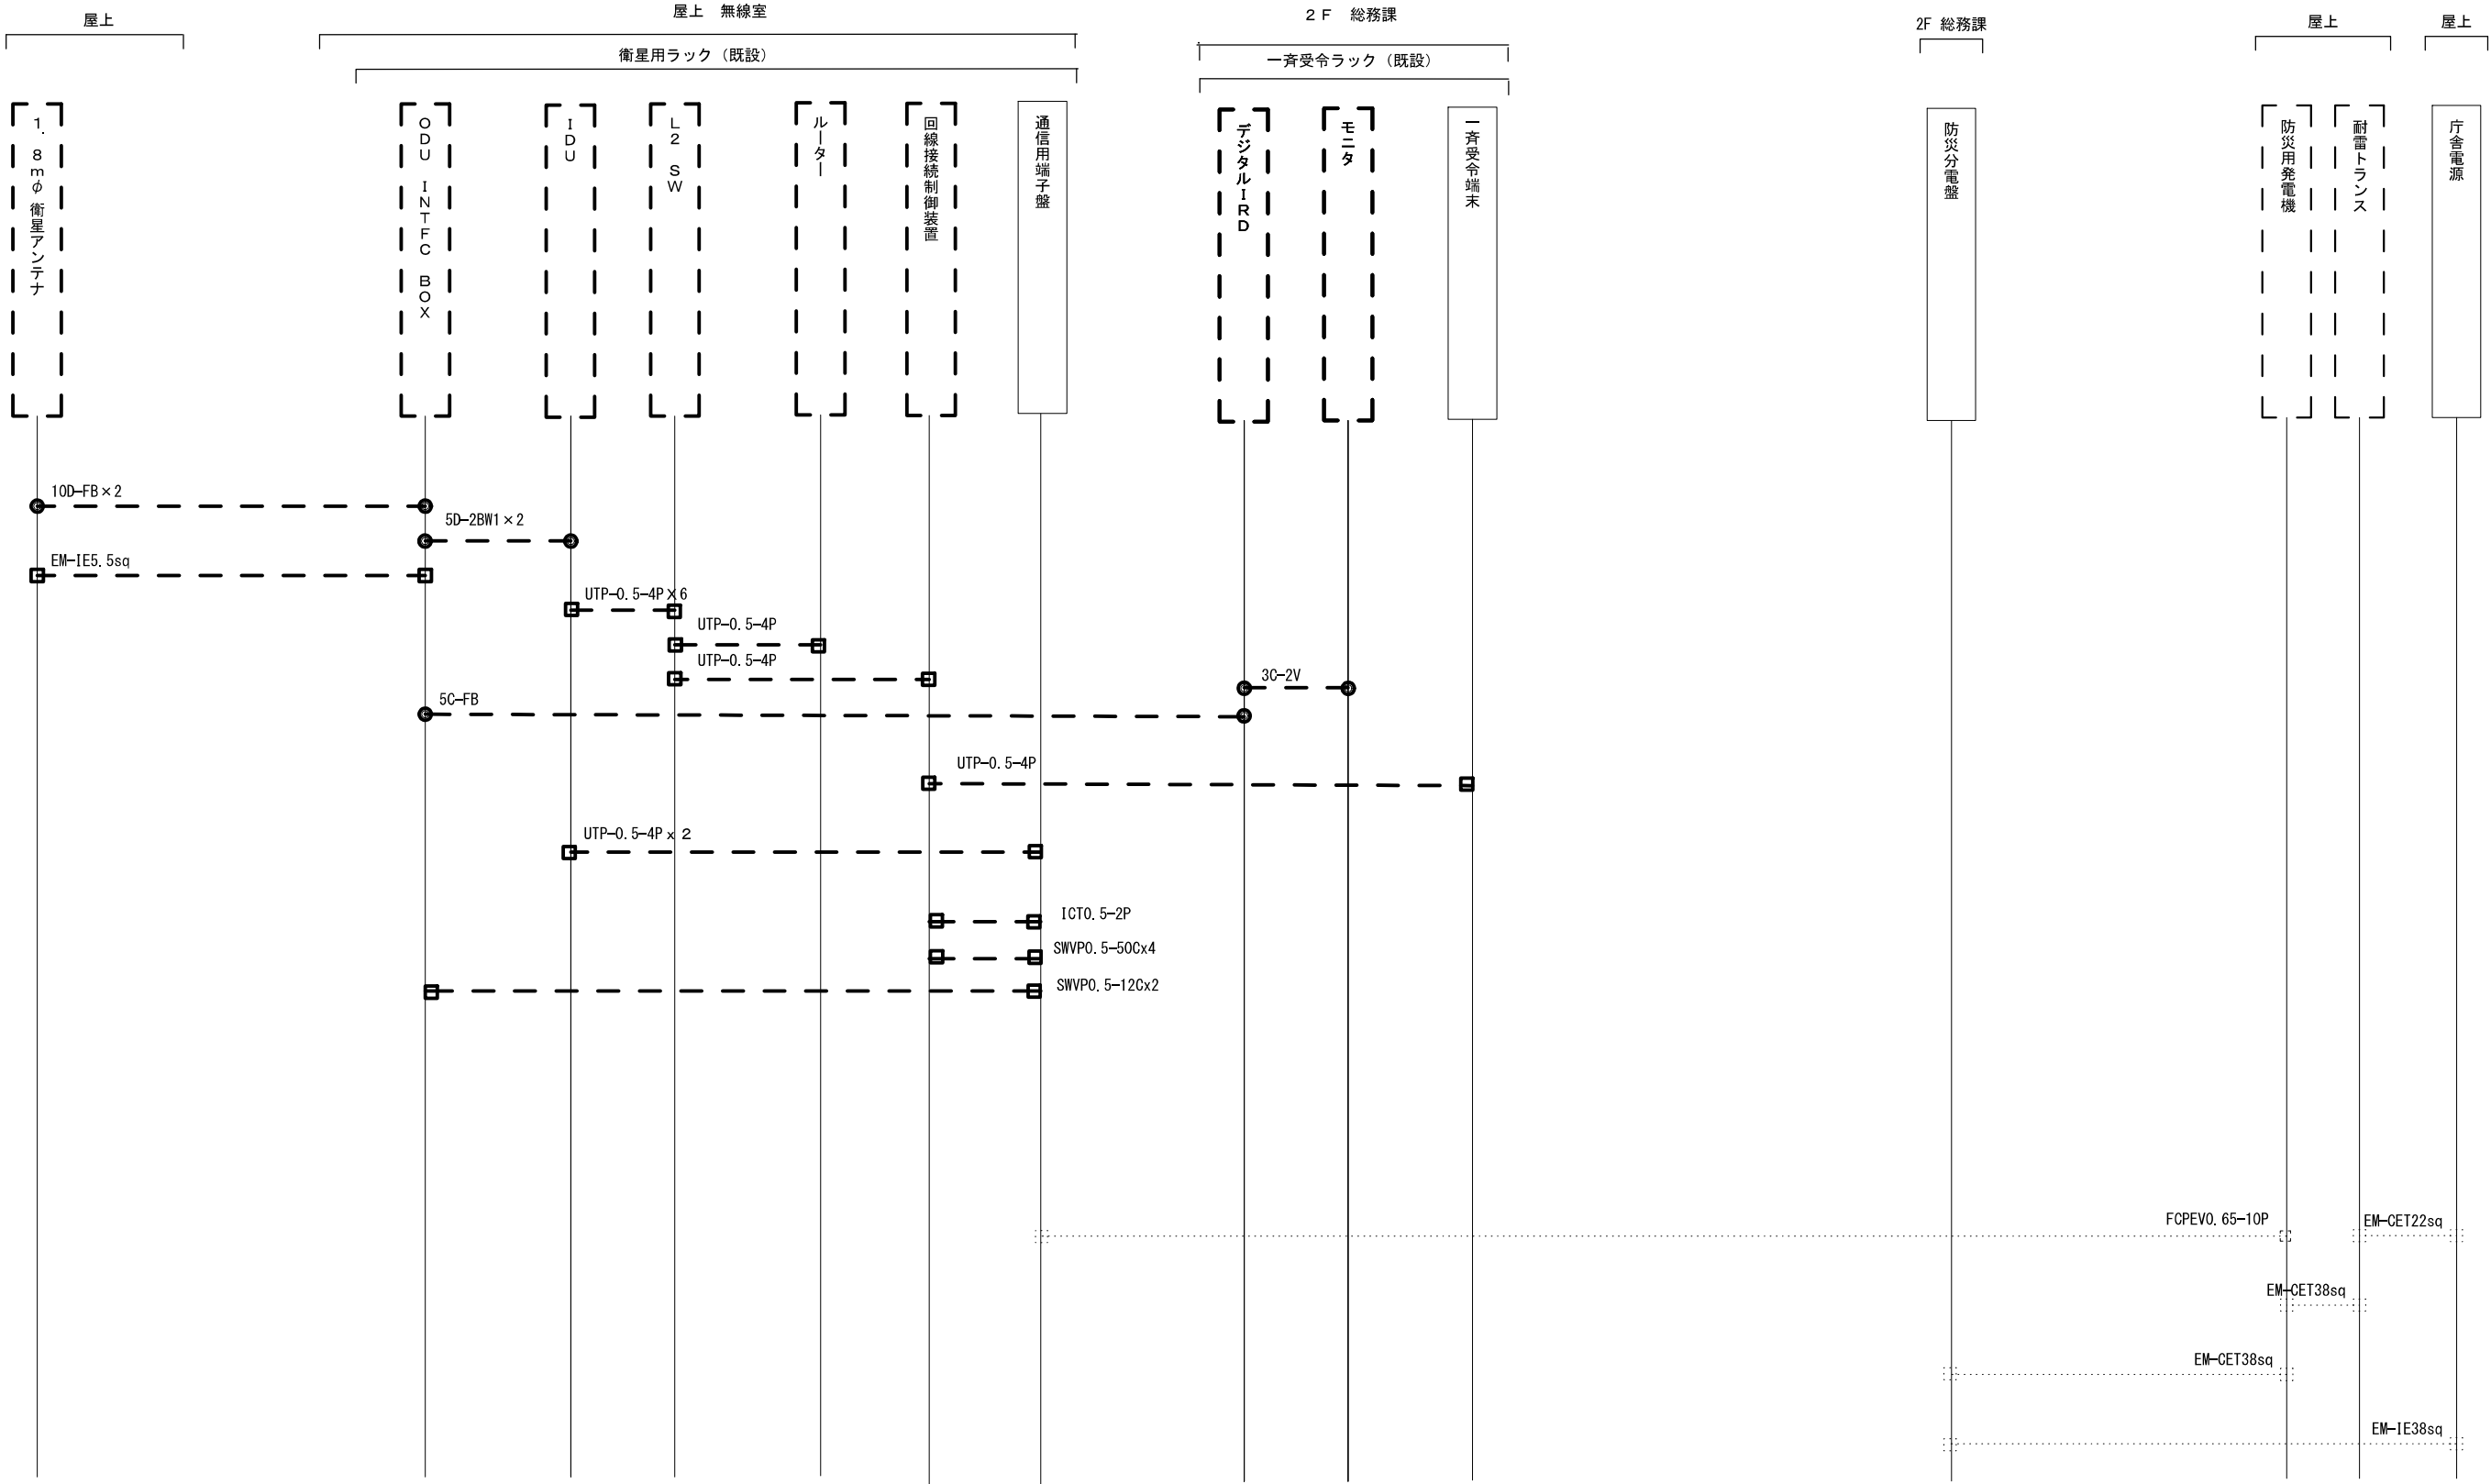


			承認		設計		担当		作図		R3.3.31
											作成日
1		初版発行	名称	和歌山県総合防災情報システム（衛星系、映像系その他付帯設備）設計業務							
版	年月日	記事		3-27 太地町 配線系統図（撤去）							
(一財) 日本消防設備安全センター			尺度	—	図番	3-27-13					

3-28 古座川町

[illegible][illegible]

SCS-B 衛星方向
方位角137°
仰角41°

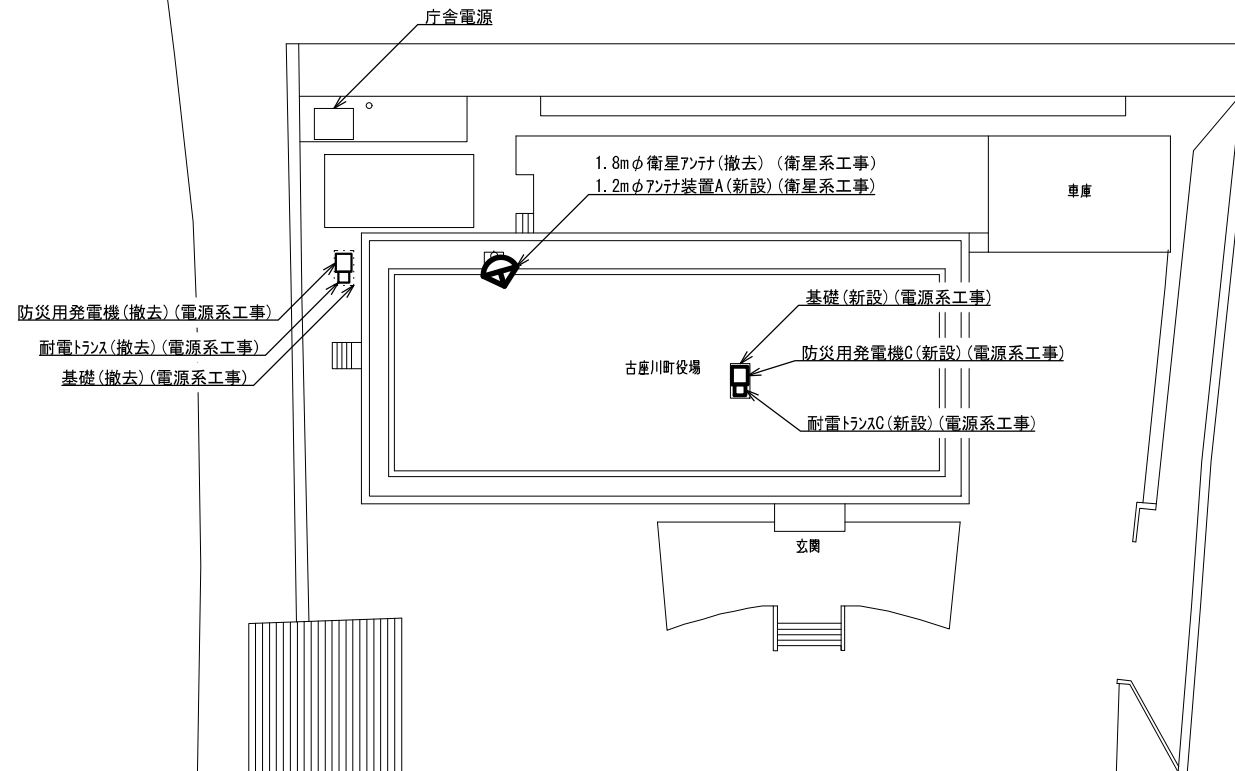


古座川

敷地平面図 S=1/400


古座川町
住所：東牟婁郡古座川町高池673-2
緯度： 33° 31' 55"
経度： 135° 48' 54"

			承認		設 計		担 当		作 図		R3.3.31
											作 成 日
1		初版発行		名 称	和歌山県総合防災情報システム（衛星系、映像系その他付帯設備）設計業務						
版	年 月 日	記 事	3-28 古座川町 敷地平面図								
(一財) 日本消防設備安全センター			尺度		—	図 番	3-28-01				

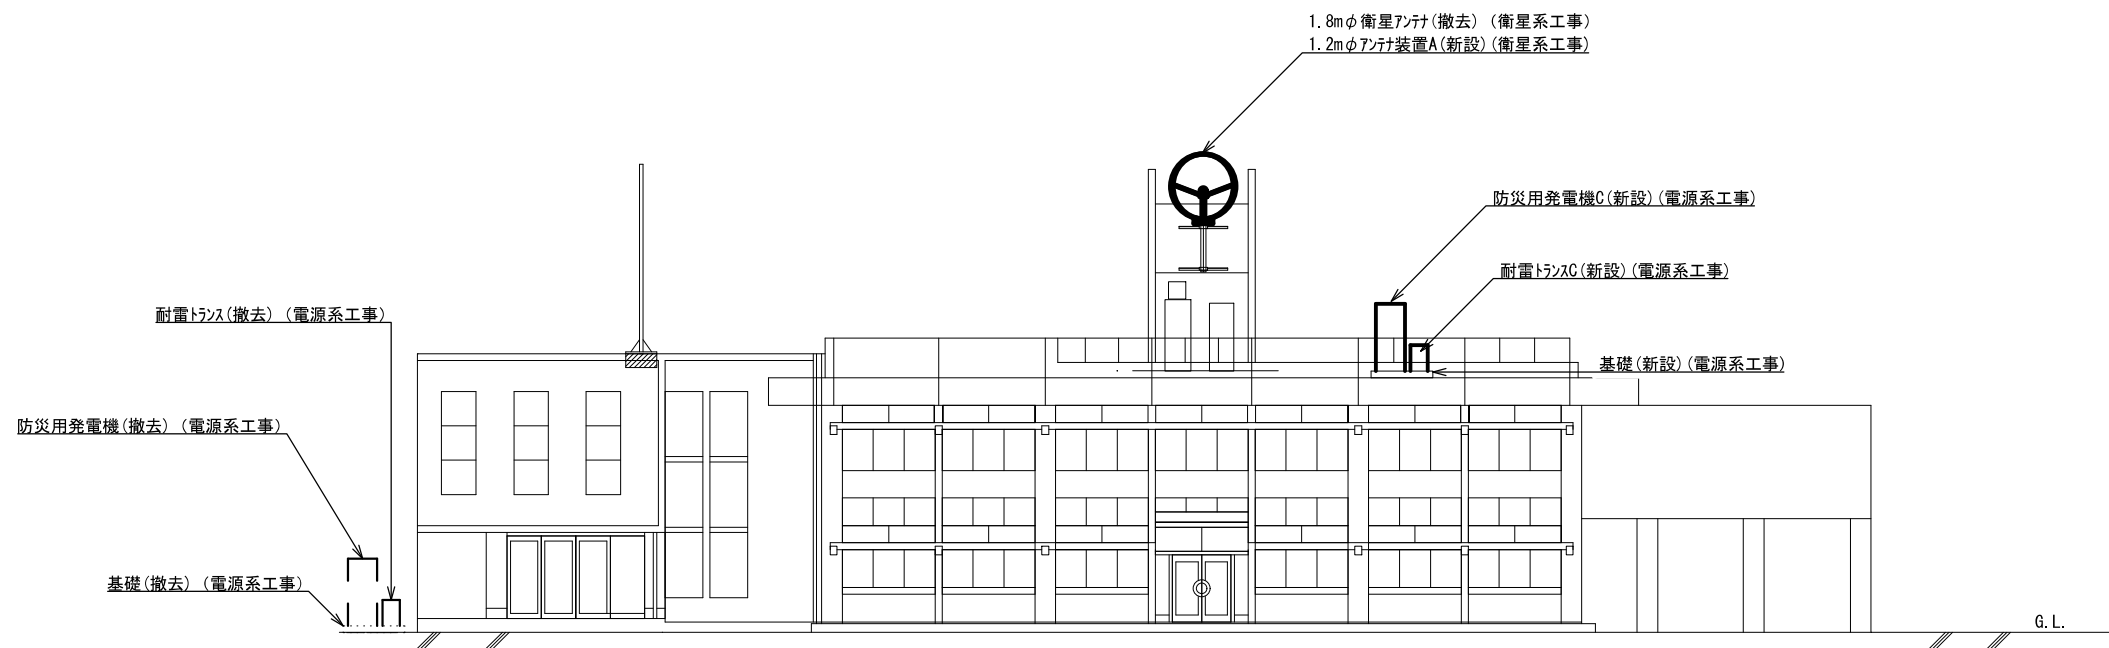


東側 立面図 S=1/200

			承認		設計		担当		作図		R3.3.31
											作成日
1		初版発行	名称	和歌山県総合防災情報システム（衛星系、映像系その他付帯設備）設計業務							
版	年 月 日	記 事		3-28 古座川町 東側立面図							
(一財) 日本消防設備安全センター			尺度	—	図番	3-28-02					

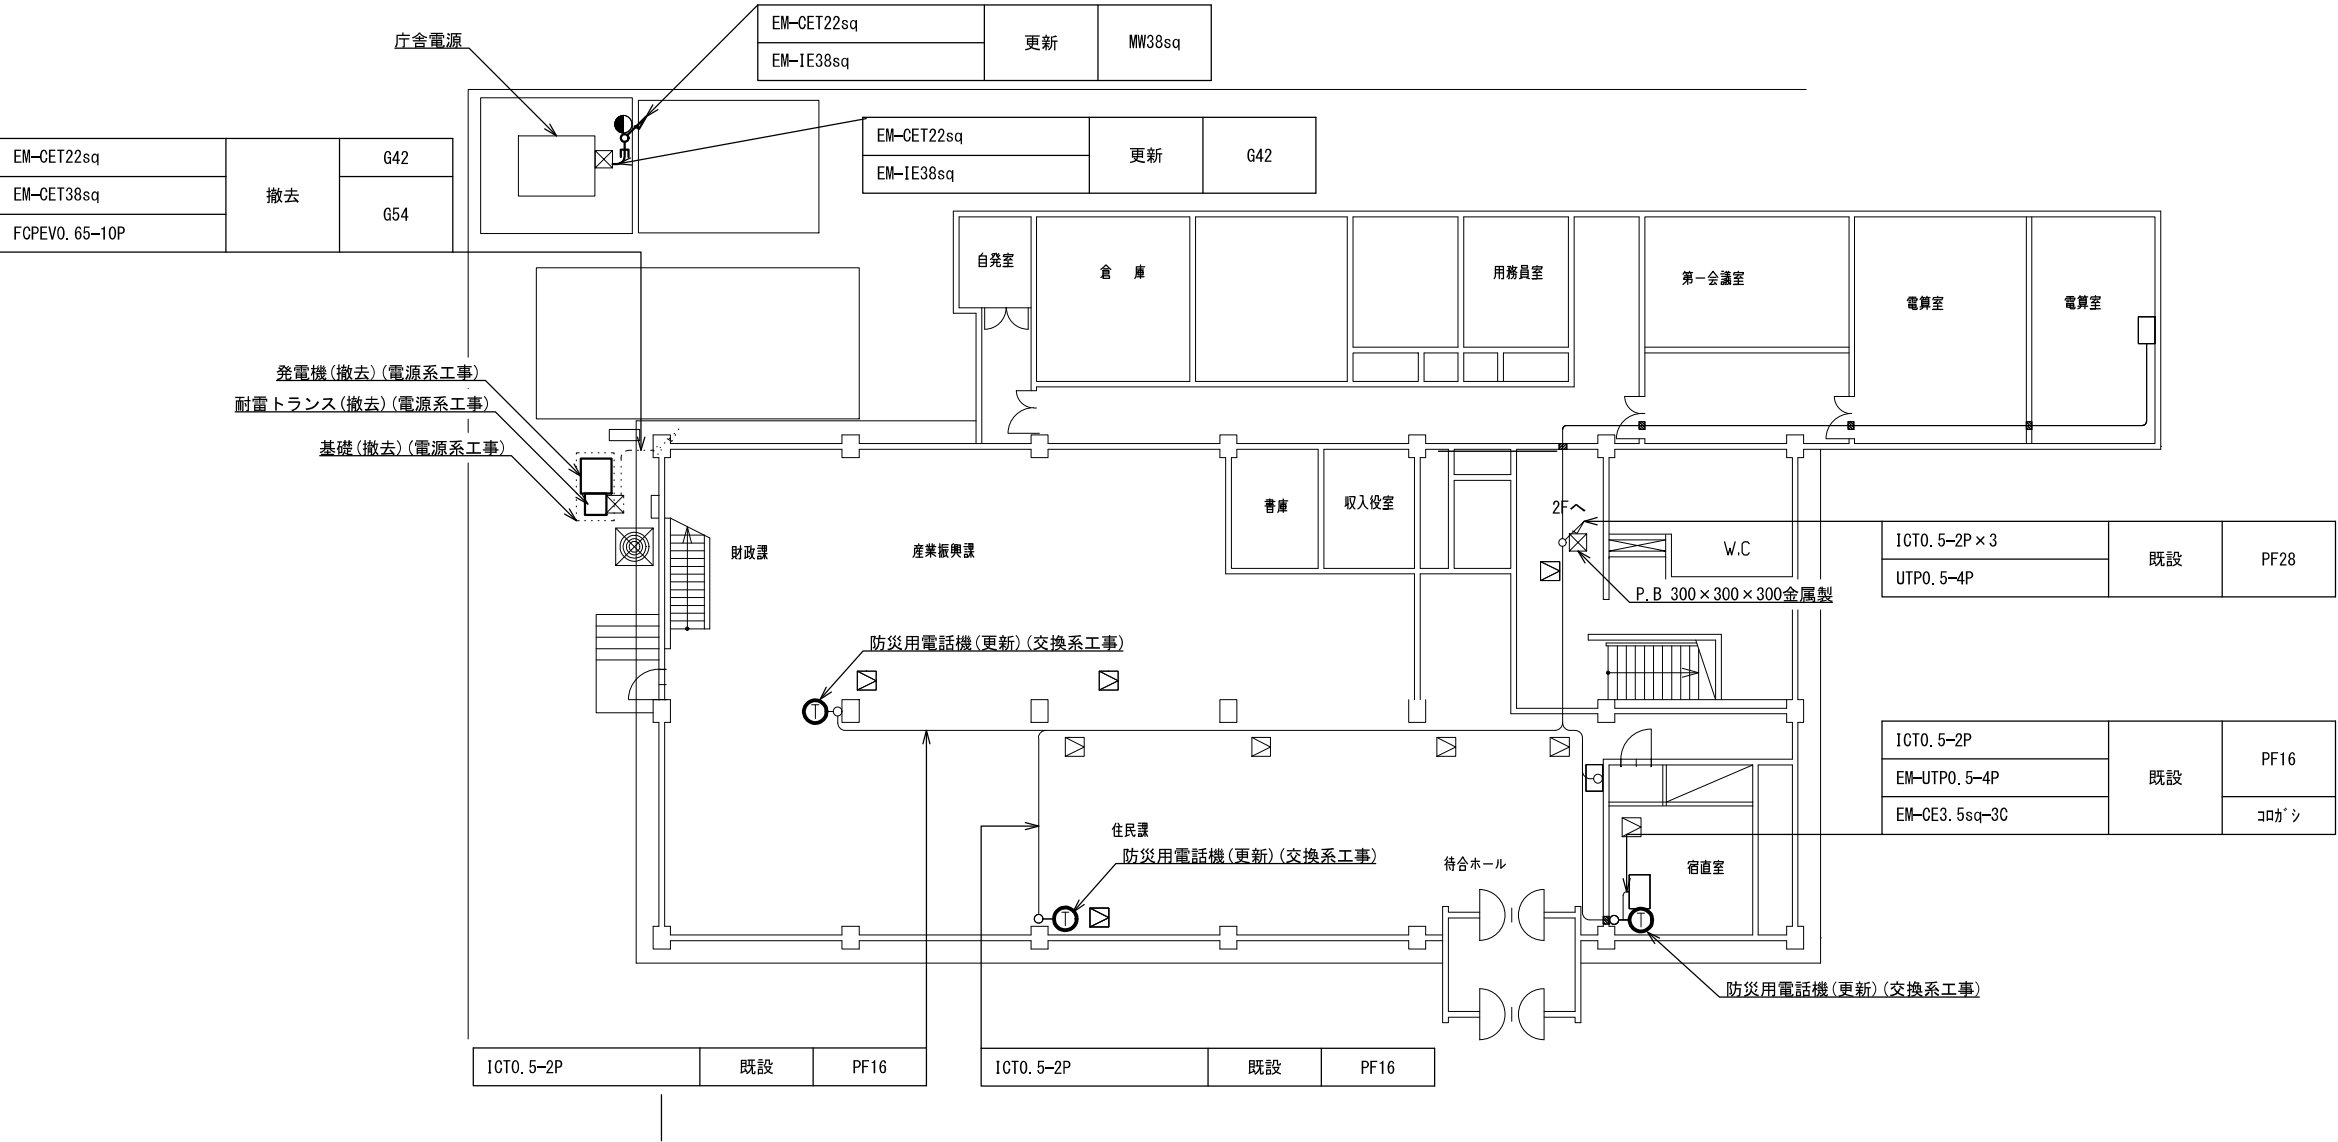

1階 平面図 S=1/200


			承認		設計		担当		作図		R3.3.31
											作成日
1		初版発行	名称	和歌山県総合防災情報システム（衛星系、映像系その他付帯設備）設計業務							
版	年月日	記事		3-28 古座川町 1階平面図							
(一財) 日本消防設備安全センター			尺度	—	図番	3-28-03					

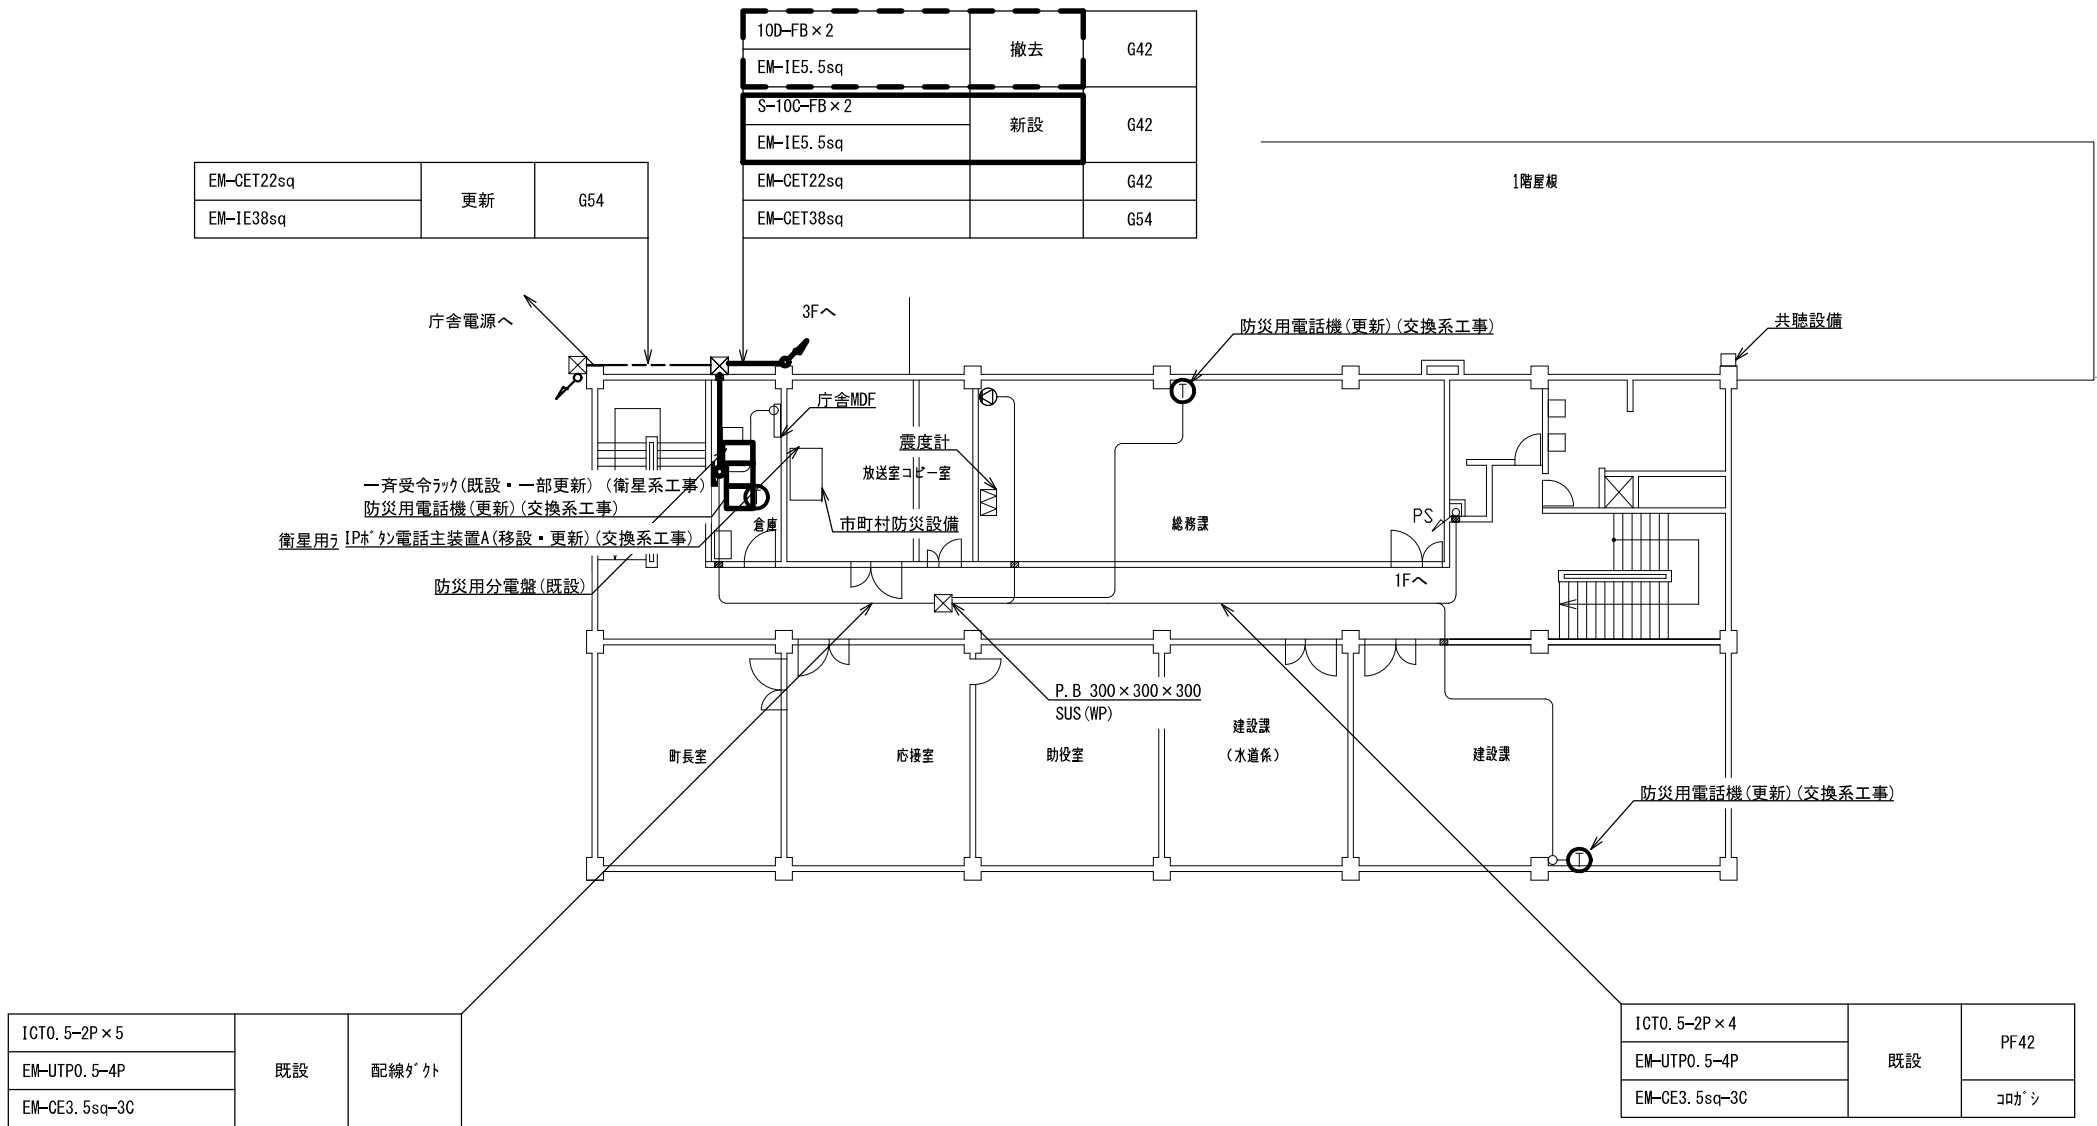

2階 平面図 S=1/200


			承認		設計		担当		作図		R3.3.31
											作成日
1		初版発行	名称	和歌山県総合防災情報システム（衛星系、映像系その他付帯設備）設計業務							
版	年月日	記事		3-28 古座川町 2階平面図							
(一財) 日本消防設備安全センター			尺度	—	図番	3-28-04					

10D-FB×2	撤去	G42
EM-IE5.5sq		
S-10C-FB×2	新設	G42
EM-IE5.5sq		
EM-CET22sq	新設	G42
EM-CET38sq		G54

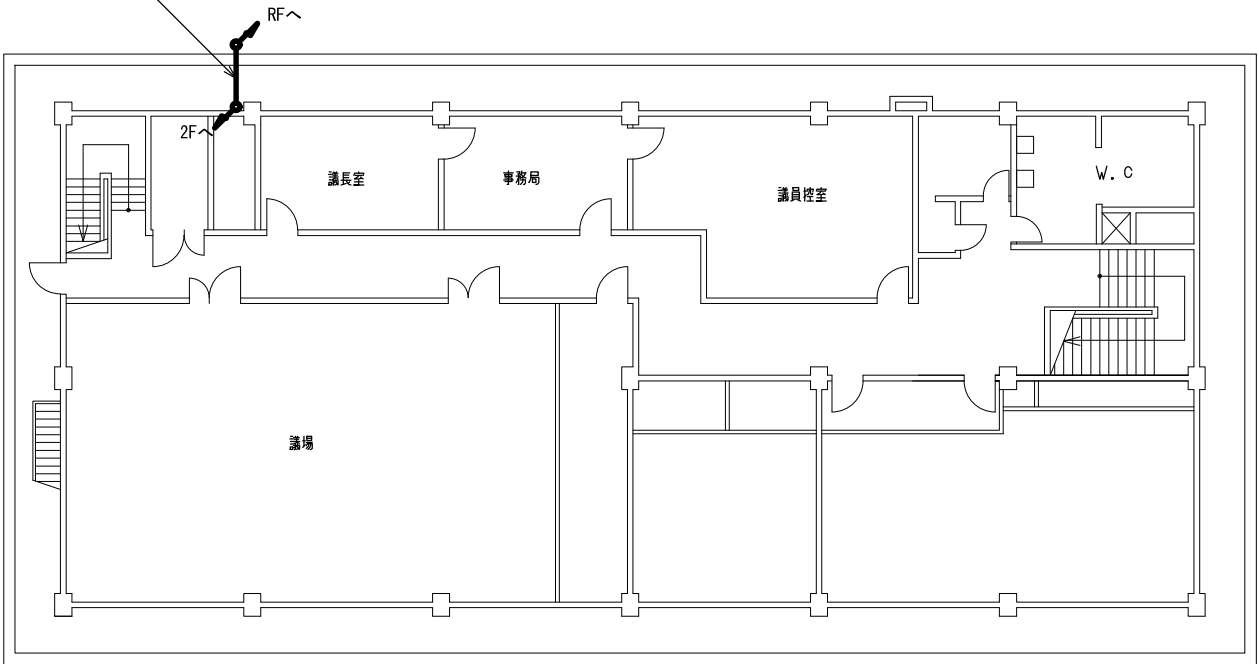



3階 平面図 S=1/200

			承認		設計		担当		作図		R3.3.31
											作成日
1		初版発行	名称	和歌山県総合防災情報システム（衛星系、映像系その他付帯設備）設計業務							
版	年 月 日	記 事		3-28 古座川町 3階平面図							
(一財) 日本消防設備安全センター			尺度	—	図番	3-28-05					

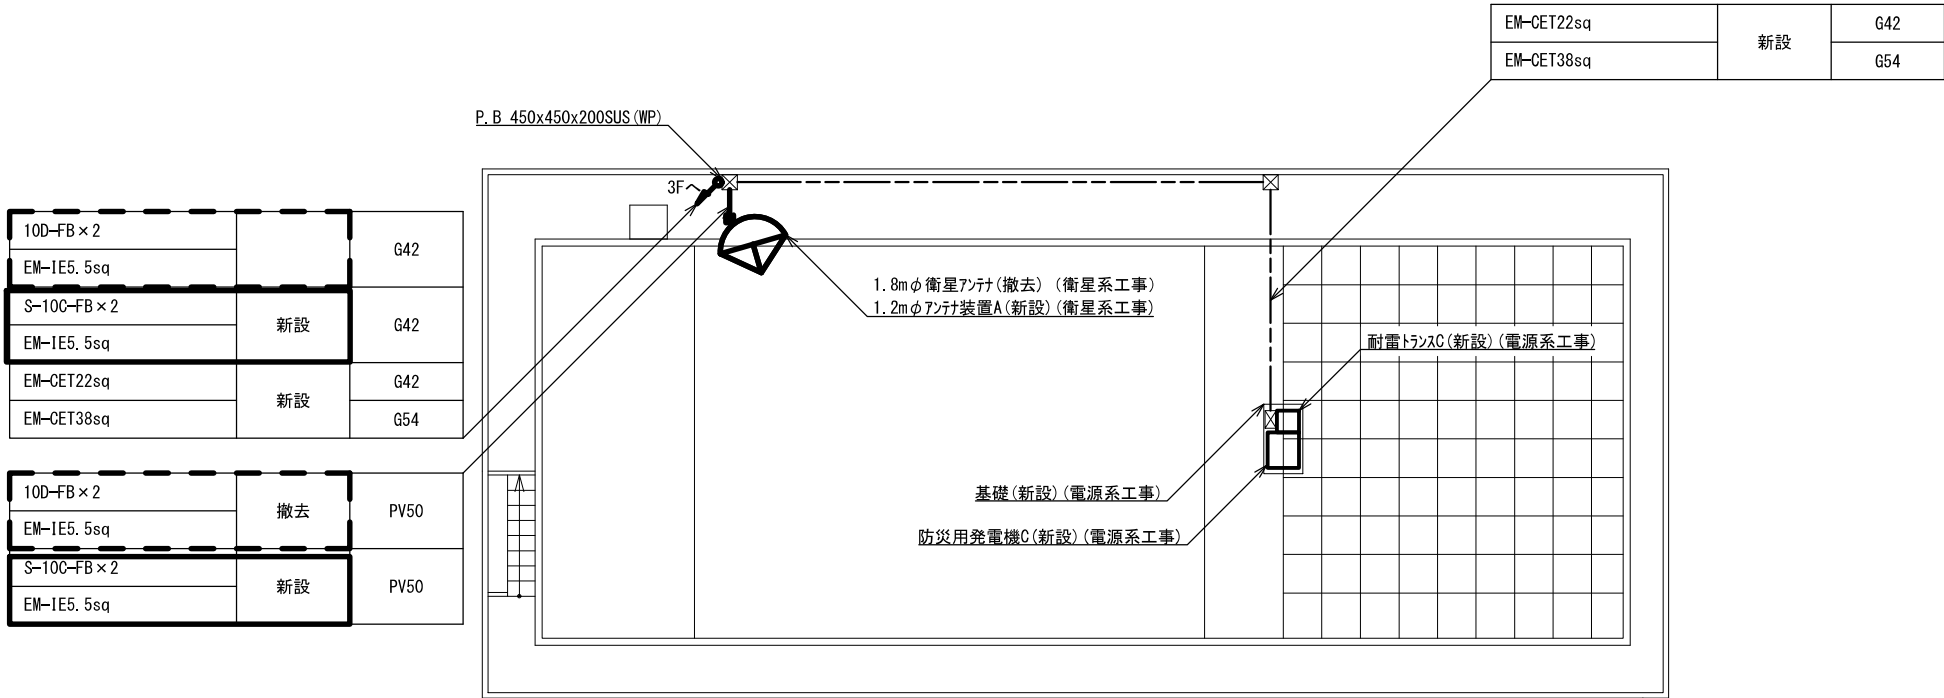


屋上 平面図 S=1/200

			承認		設計		担当		作図		R3.3.31
											作成日
1		初版発行	名称	和歌山県総合防災情報システム（衛星系、映像系その他付帯設備）設計業務							
版	年月日	記事		3-28 古座川町 屋上平面図							
(一財) 日本消防設備安全センター			尺度	—	図番	3-28-06					

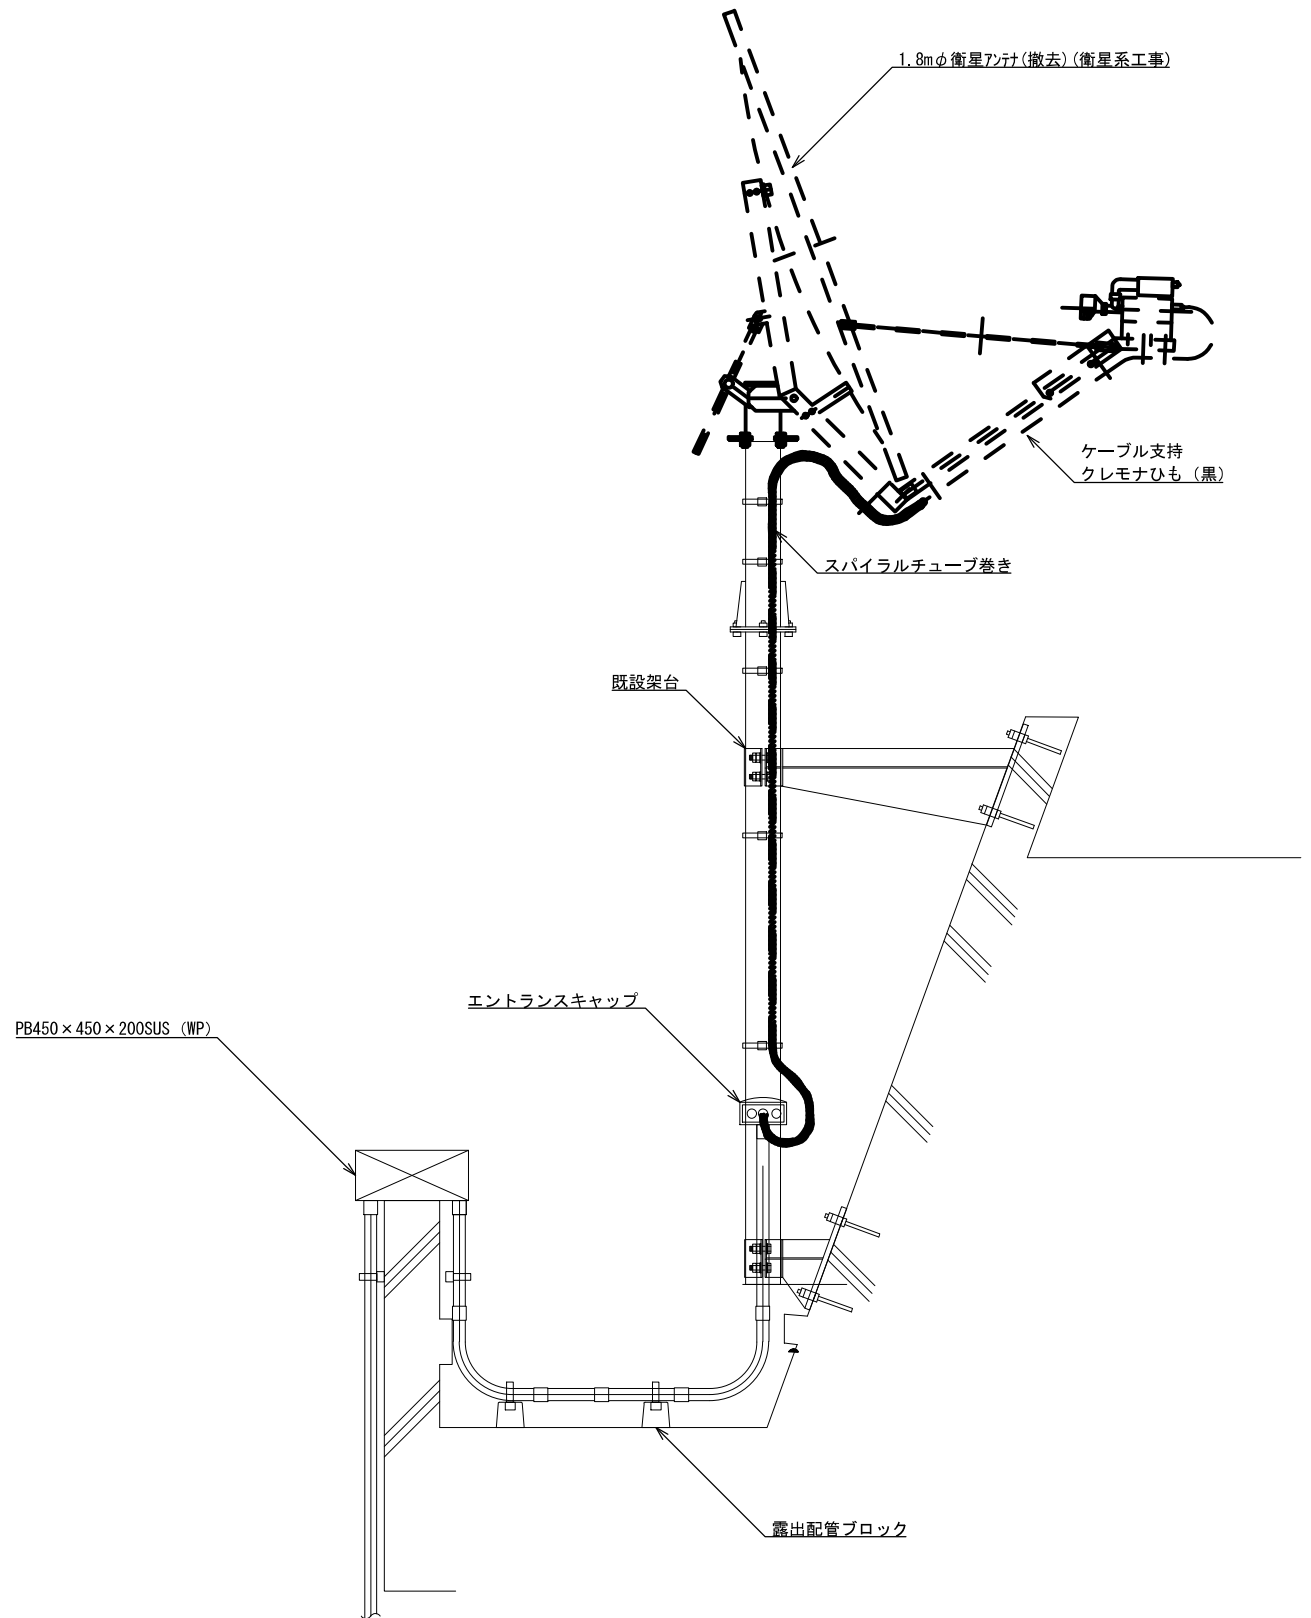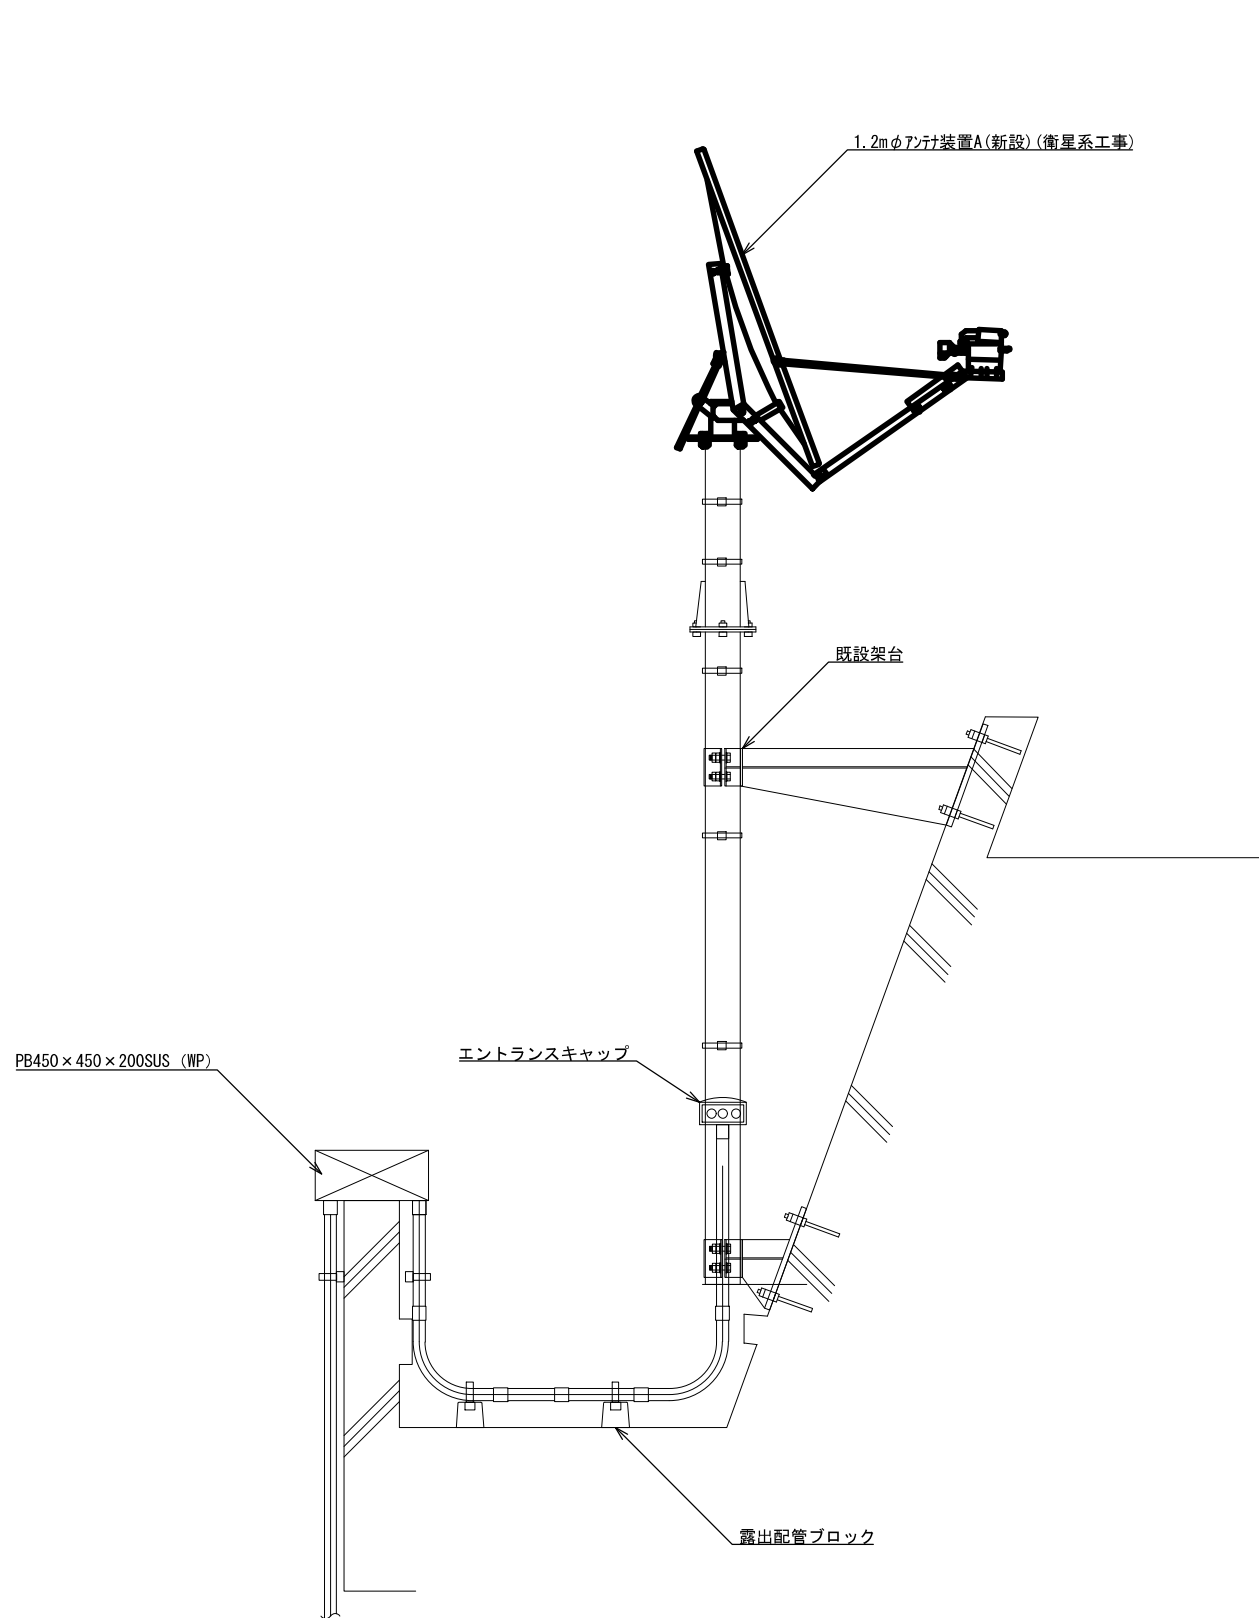


アンテナ取付詳細図(参考図) S=1/30

			承認		設計		担当		作図		R3.3.31
											作成日
1		初版発行	名称	和歌山県総合防災情報システム（衛星系、映像系その他付帯設備）設計業務							
版	年月日	記事		3-28 古座川町 アンテナ設置図(参考図)							
(一財) 日本消防設備安全センター			尺度	—	図番	3-28-07					

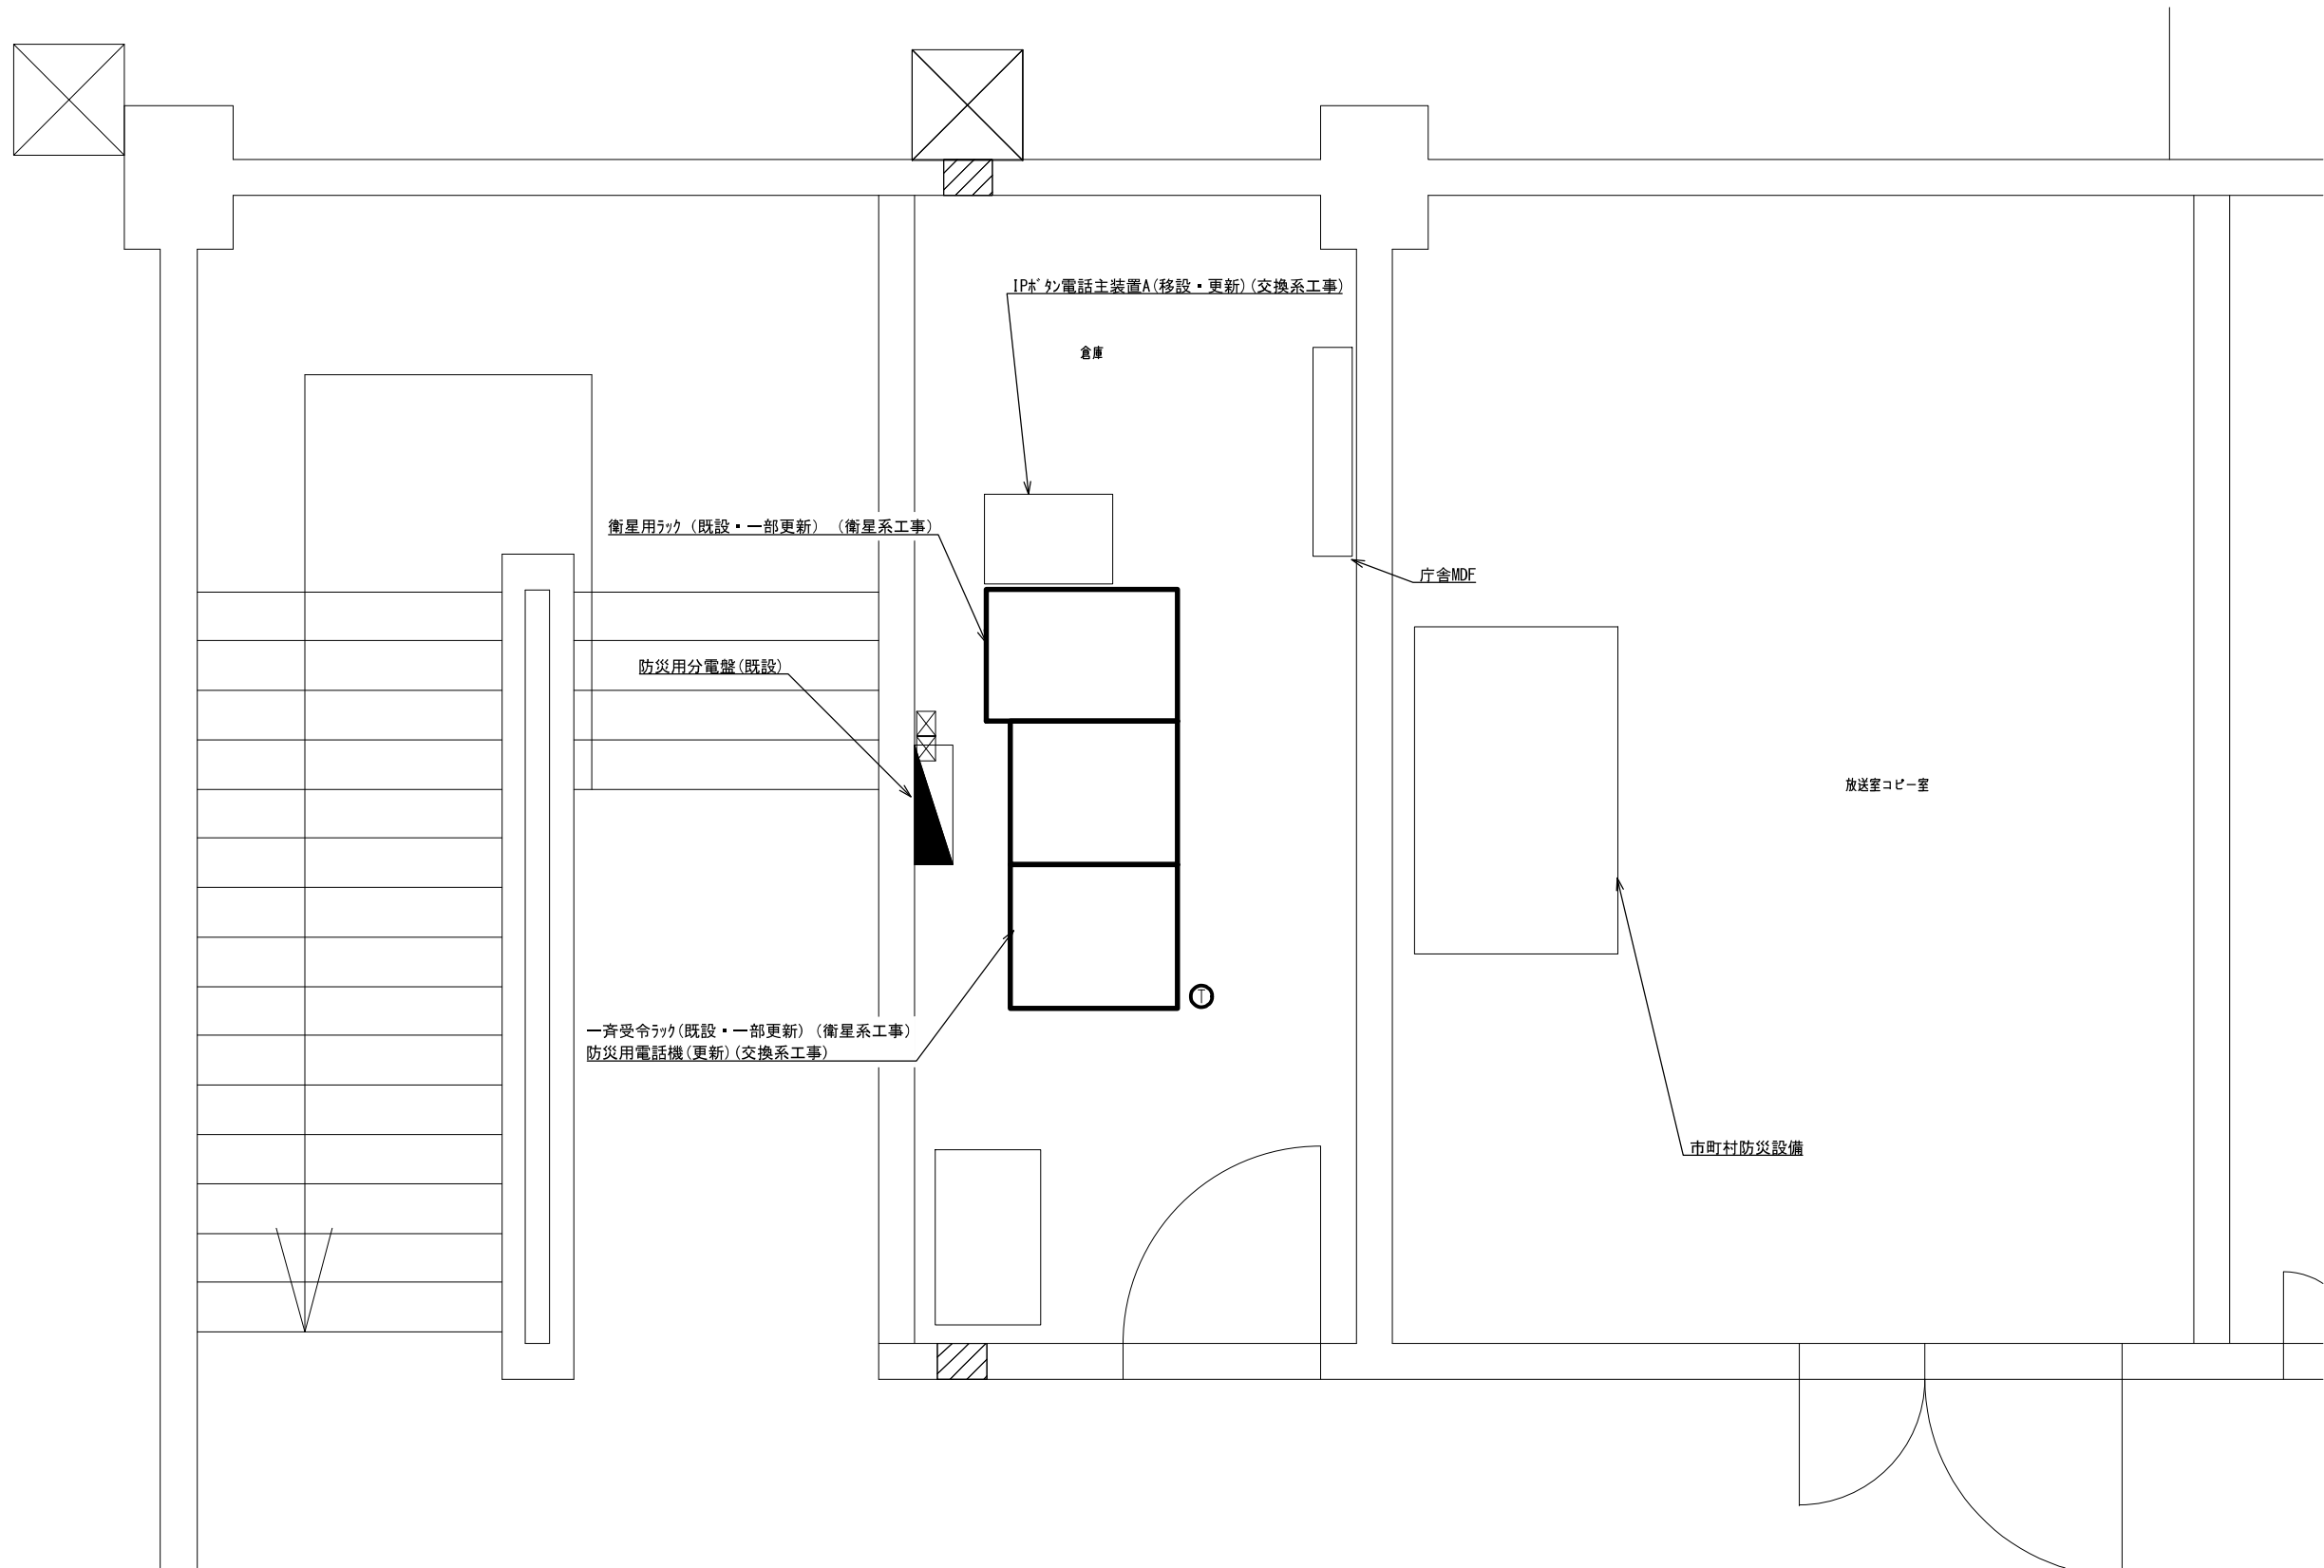

2F倉庫 機器配置図 S=1/30

			承認		設計		担当		作図		R3.3.31
											作成日
1		初版発行	名称	和歌山県総合防災情報システム（衛星系、映像系その他付帯設備）設計業務							
版	年月日	記事		3-28 古座川町 機器配置図							
(一財) 日本消防設備安全センター			尺度	—	図番	3-28-08					

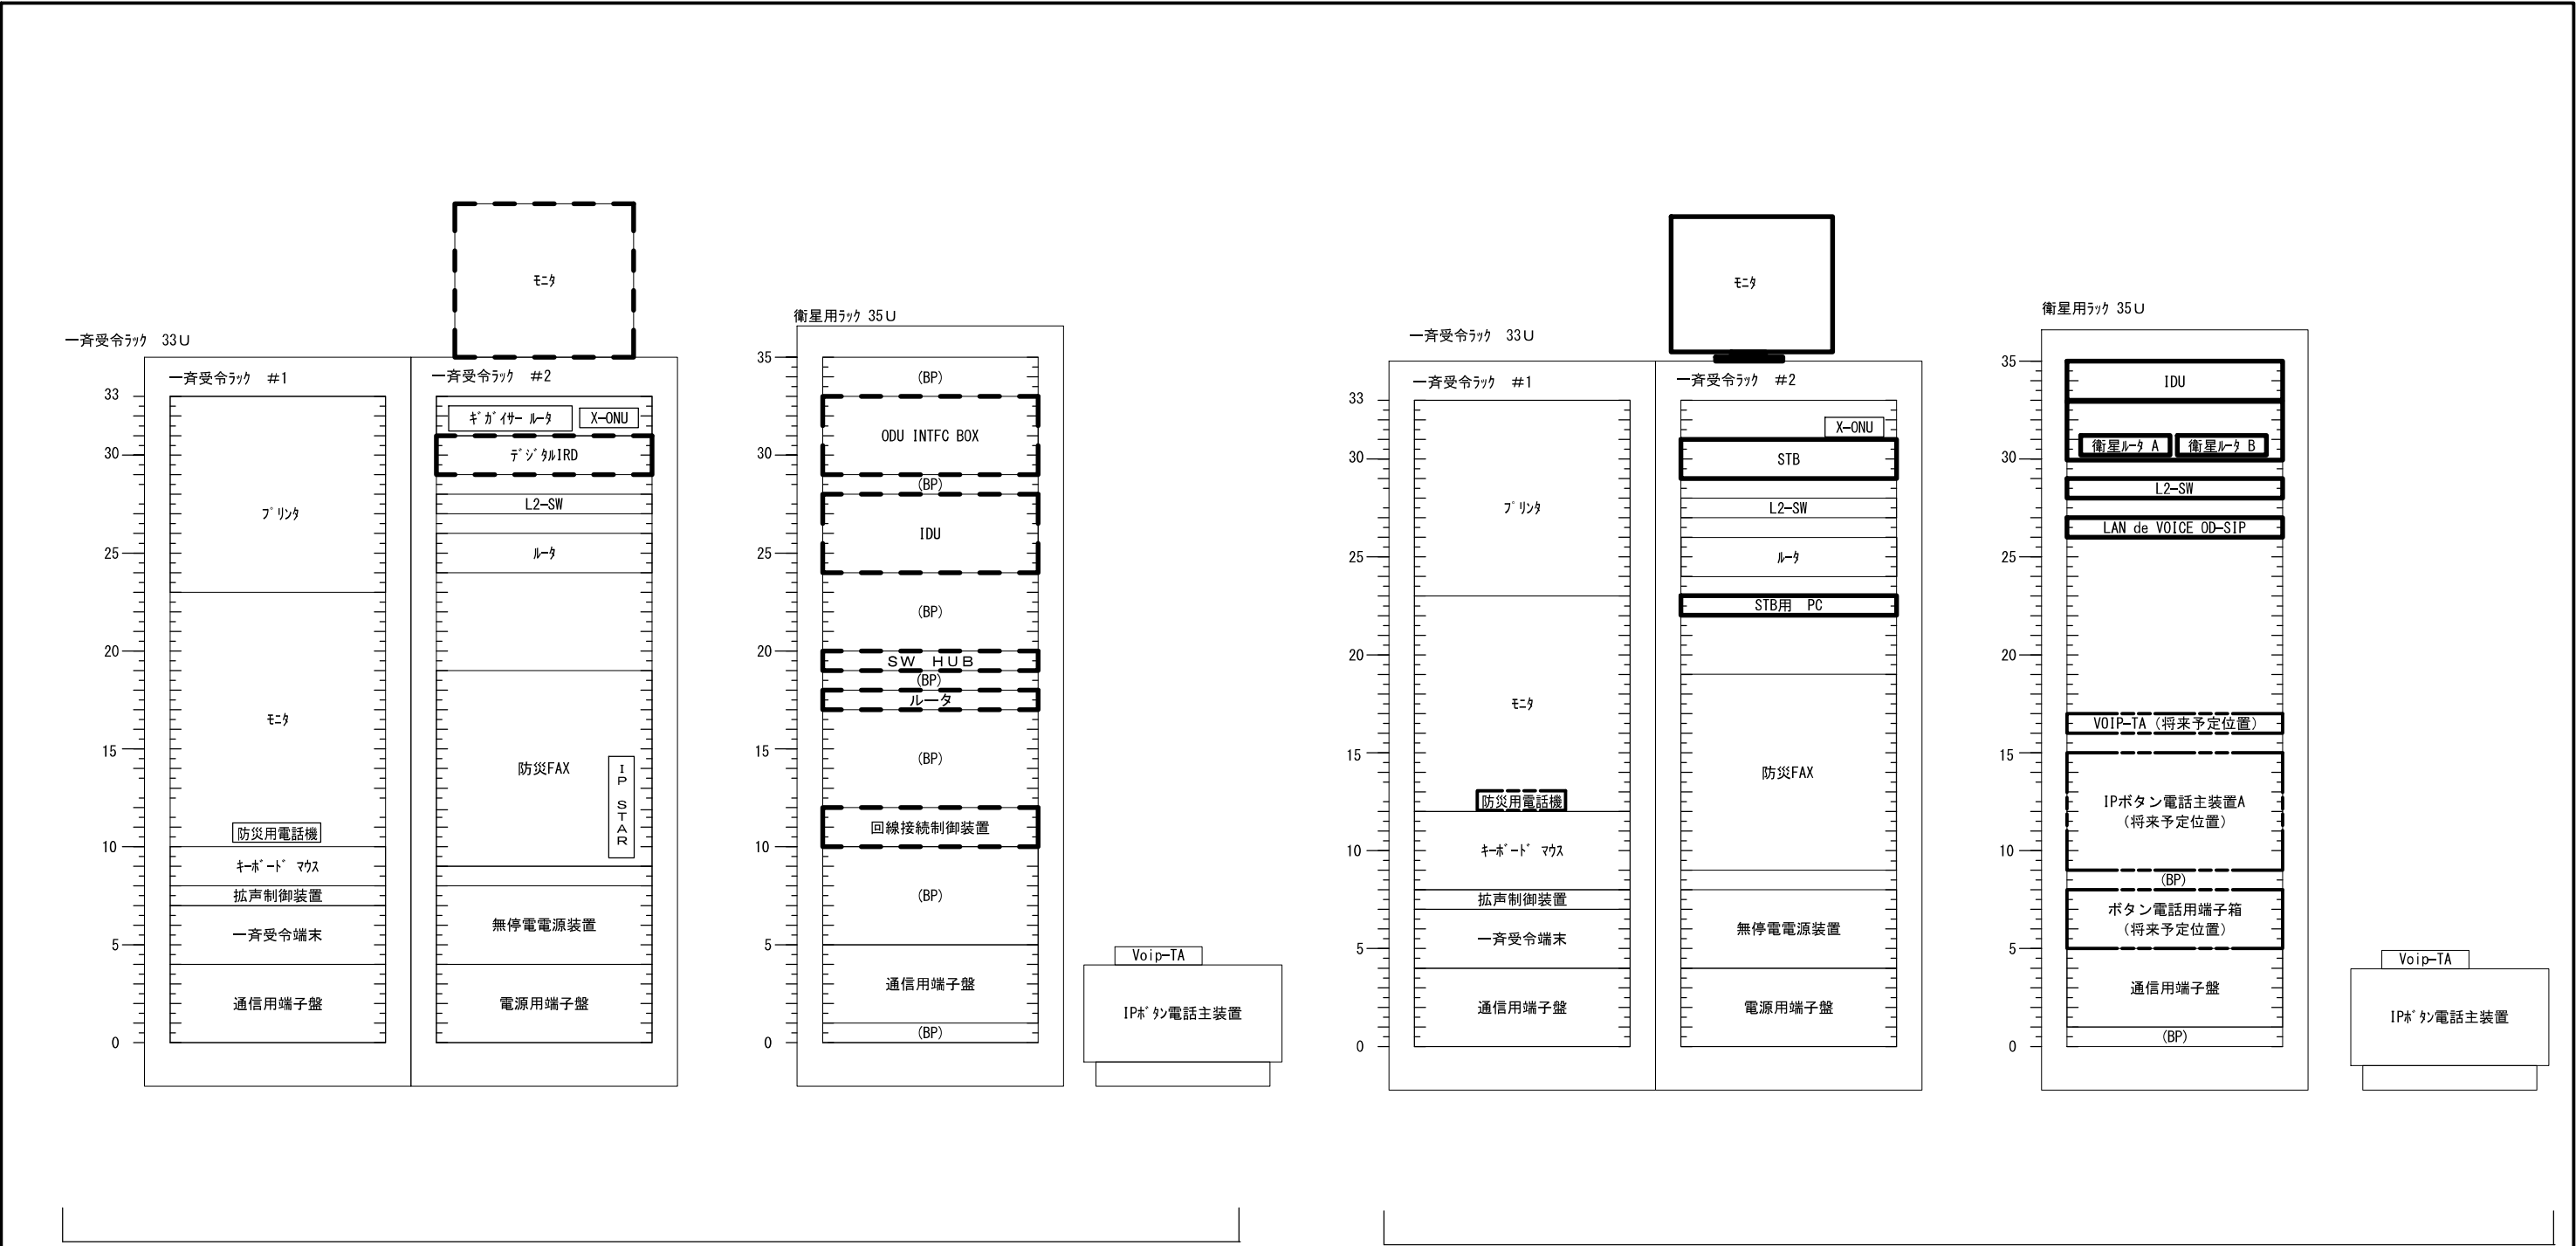

既設

更新後

凡例


新設機材

既設機材


[- - -]

撤去機材

			承認		設計		担当		作図		R3.3.31
											作成日
1		初版発行	名称	和歌山県総合防災情報システム（衛星系、映像系その他付帯設備）設計業務							
版	年 月 日	記 事		3-28 古座川町 架実装図（参考）							
（一財）日本消防設備安全センター			尺度	—	図番	3-28-09					

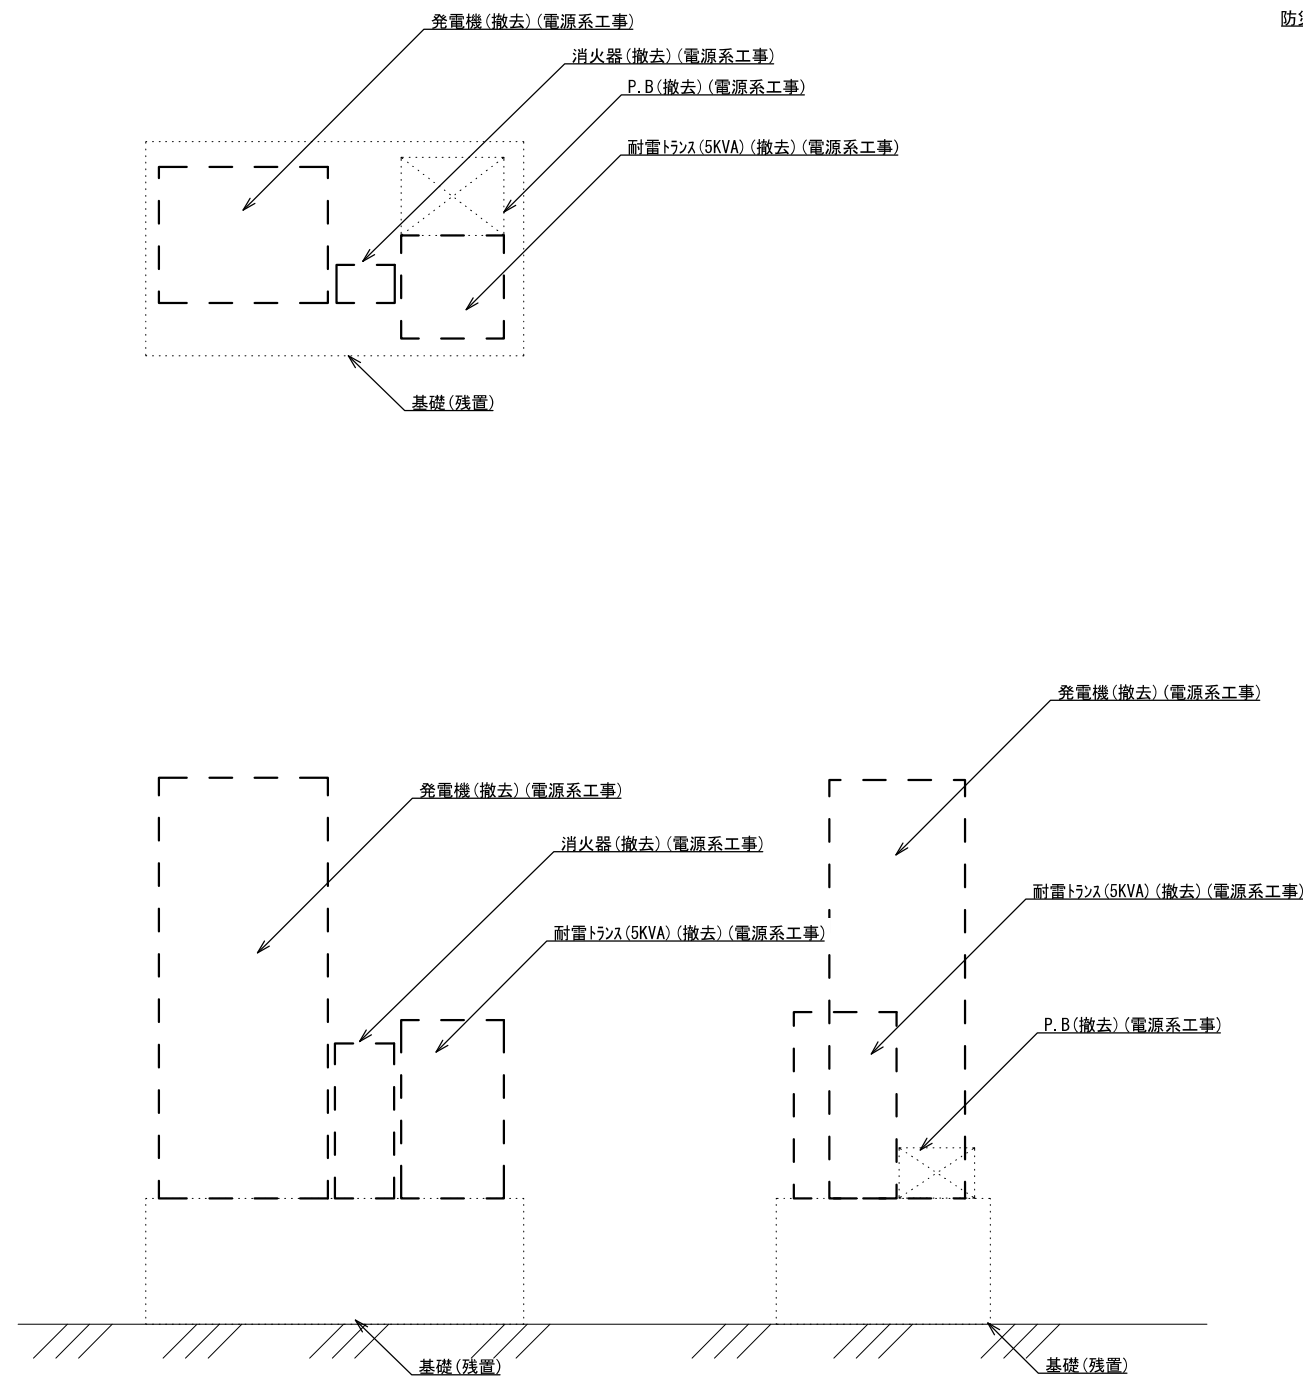


防災用発電機(撤去)(電源系工事) 1/30
(地上)

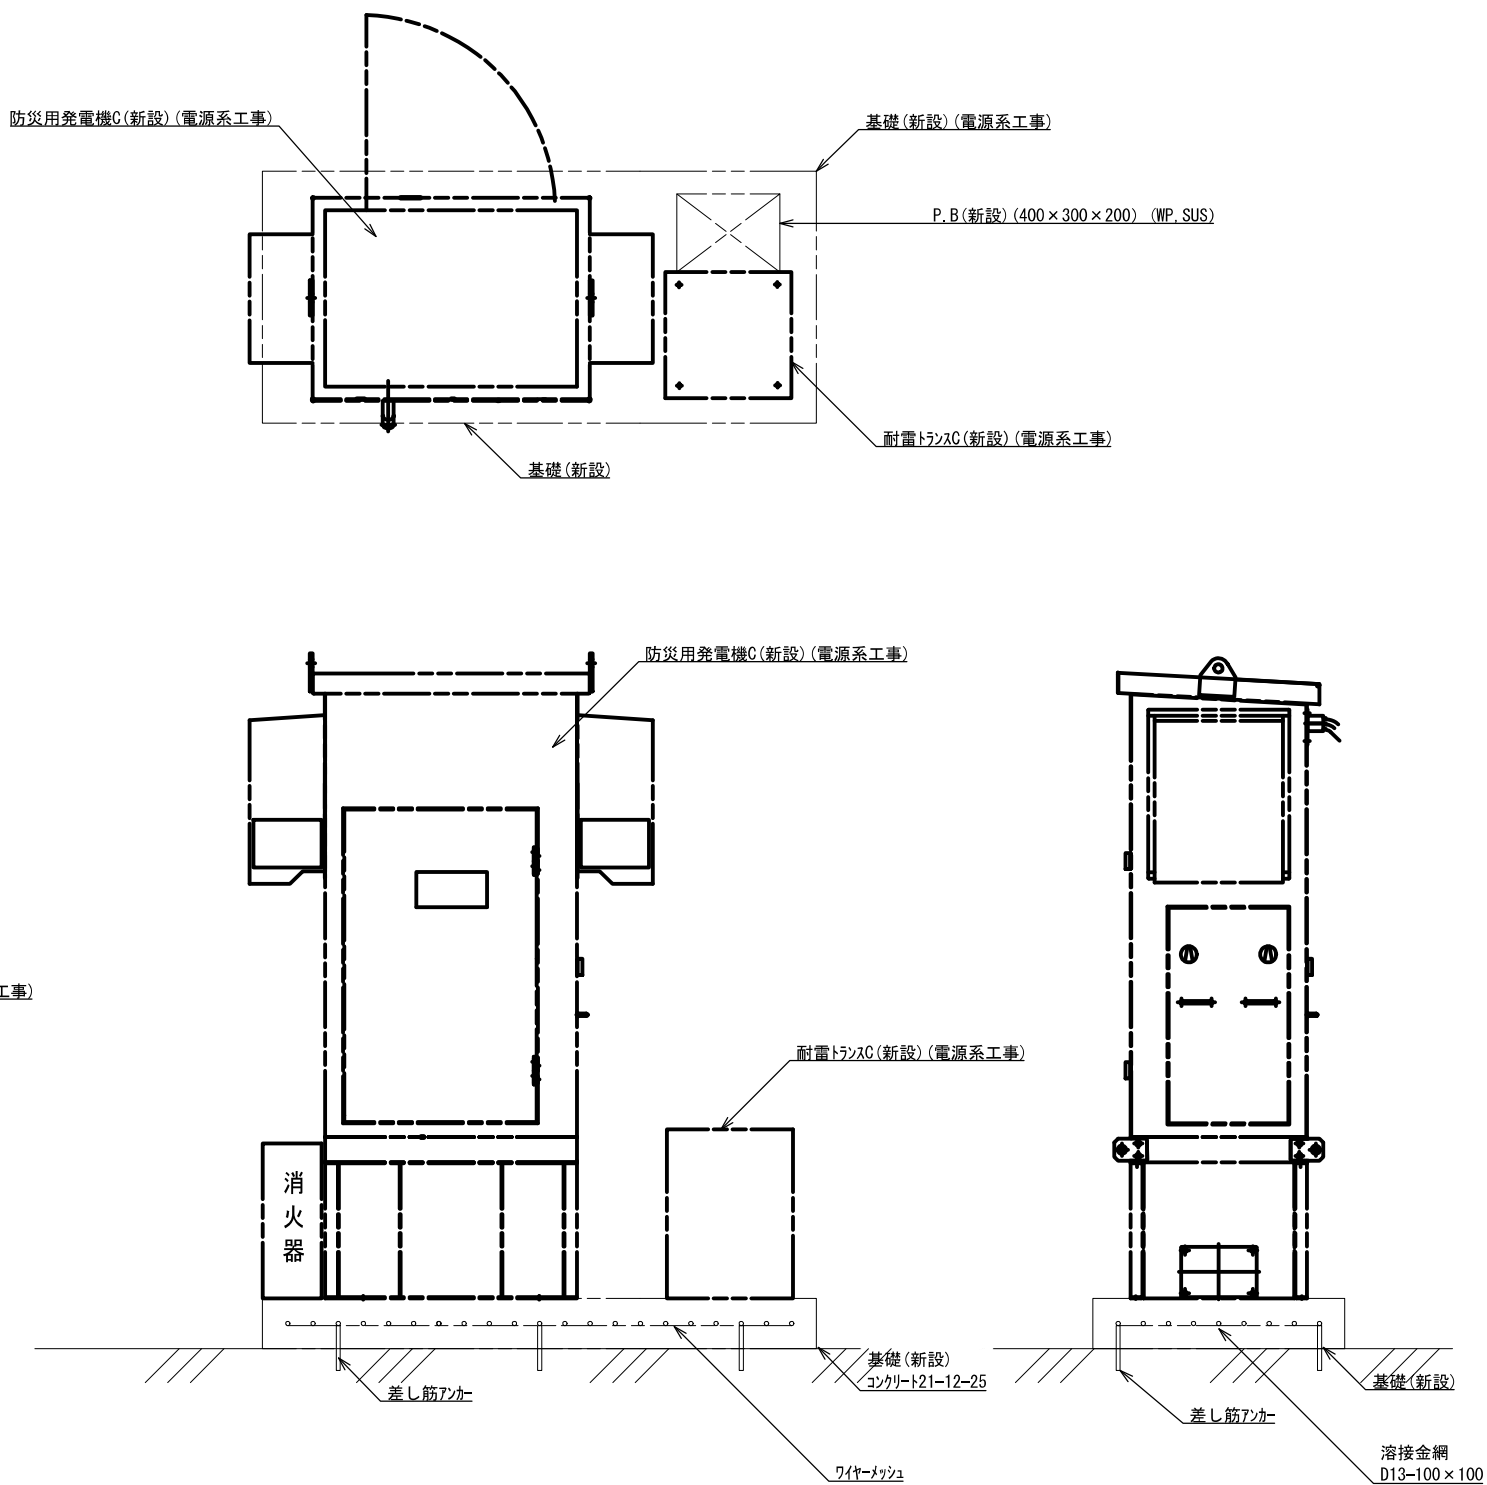


防災用発電機(新設)(電源系工事) 1/30
(屋上)


			承認		設計		担当		作図		R3.3.31
											作成日
1		初版発行	名称	和歌山県総合防災情報システム（衛星系、映像系その他付帯設備）設計業務							
版	年月日	記事		3-28 古座川町 発電機設置詳細図							
(一財) 日本消防設備安全センター			尺度	—	図番	3-28-10					

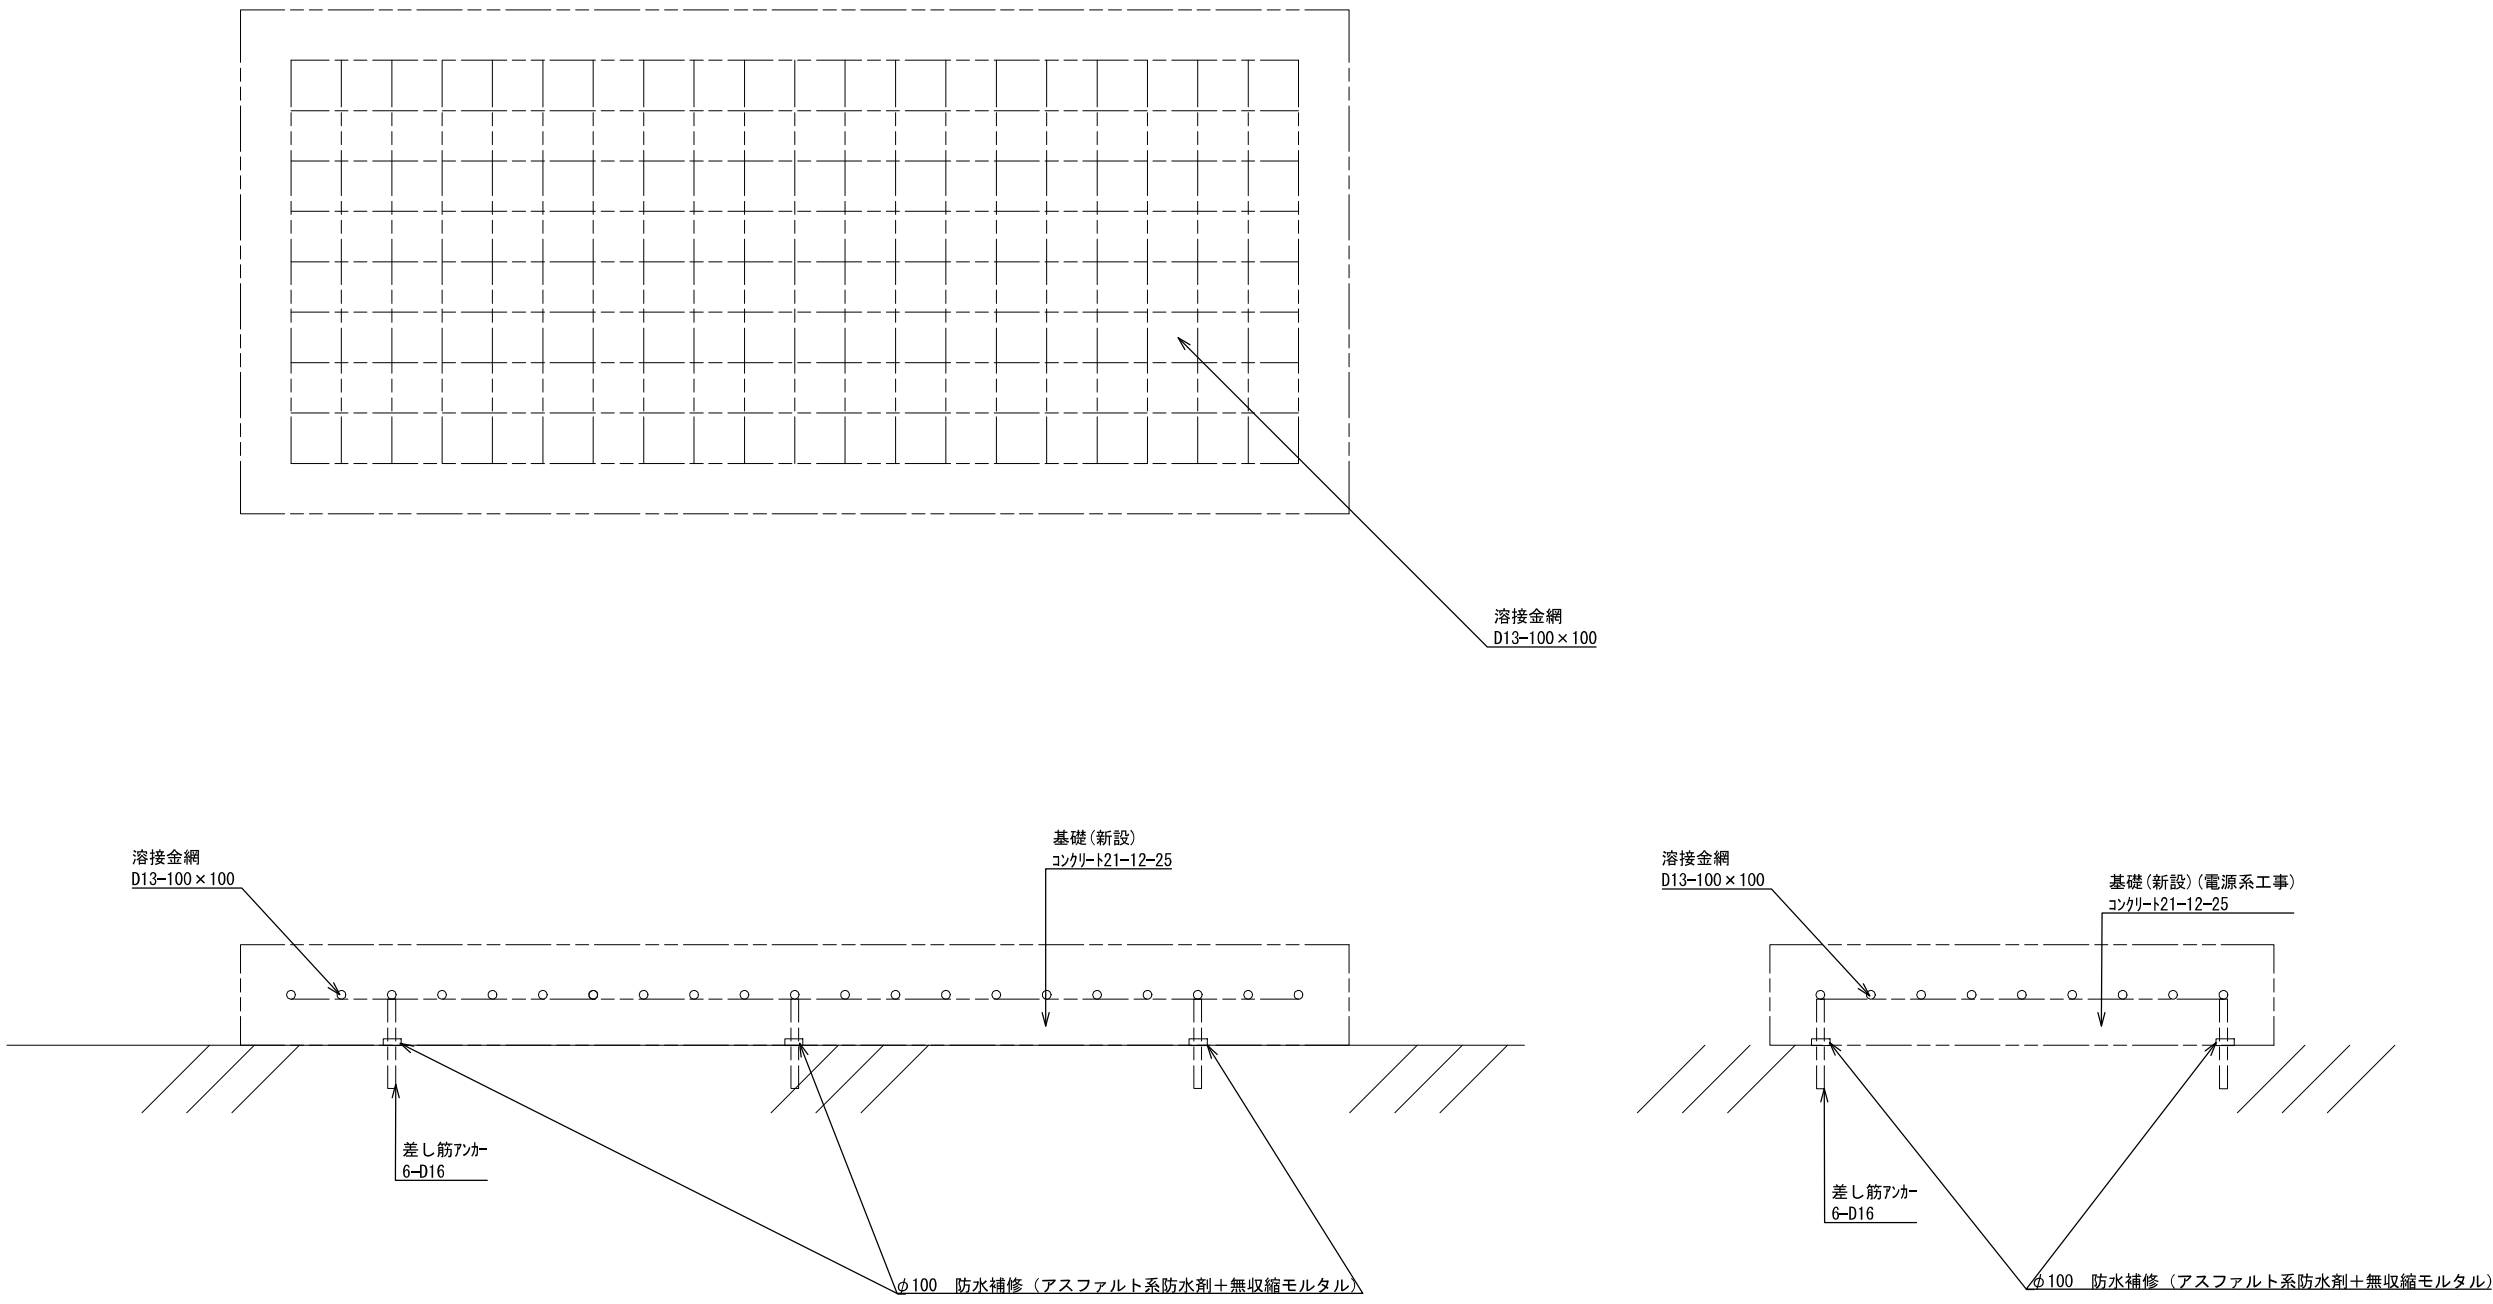


防災用発電機・耐雷トランス用基礎(新設)S=1/15
(屋上)

			承認		設計		担当		作図		R3.3.31
											作成日
1		初版発行	名称	和歌山県総合防災情報システム（衛星系、映像系その他付帯設備）設計業務							
版	年月日	記事		3-28 古座川町 耐雷トランス基礎図							
(一財) 日本消防設備安全センター			尺度	—	図番	3-28-11					

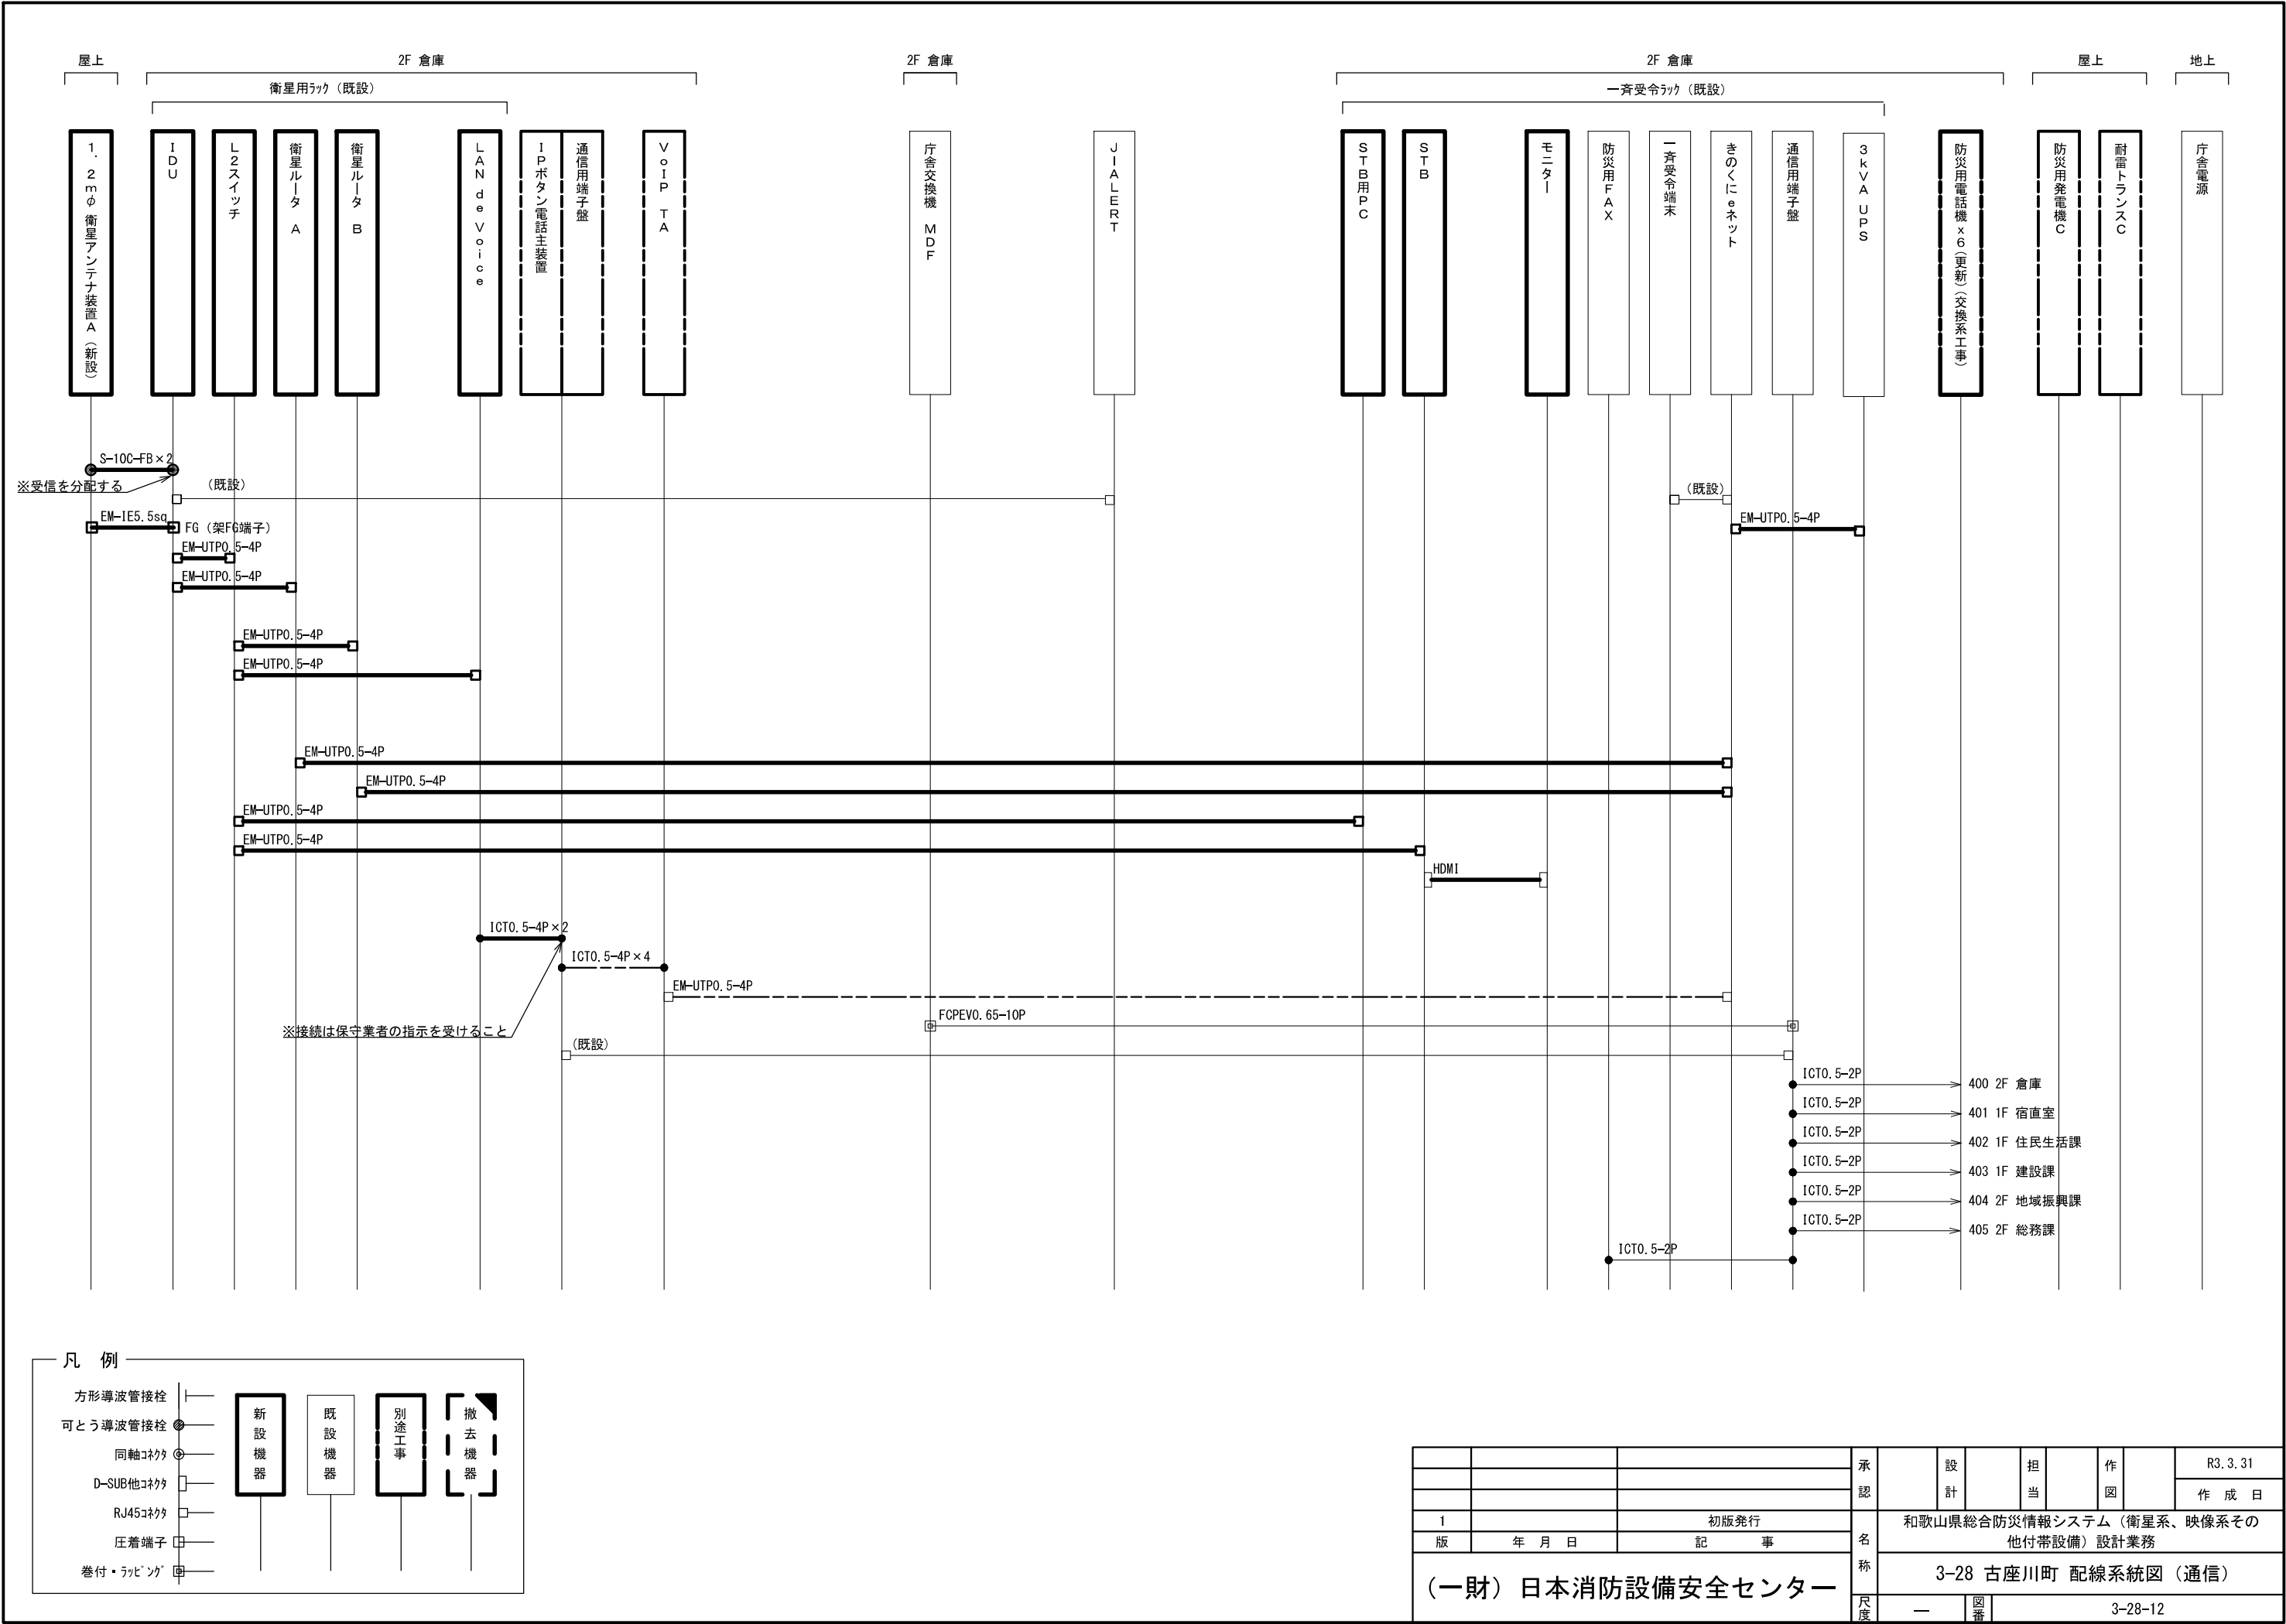

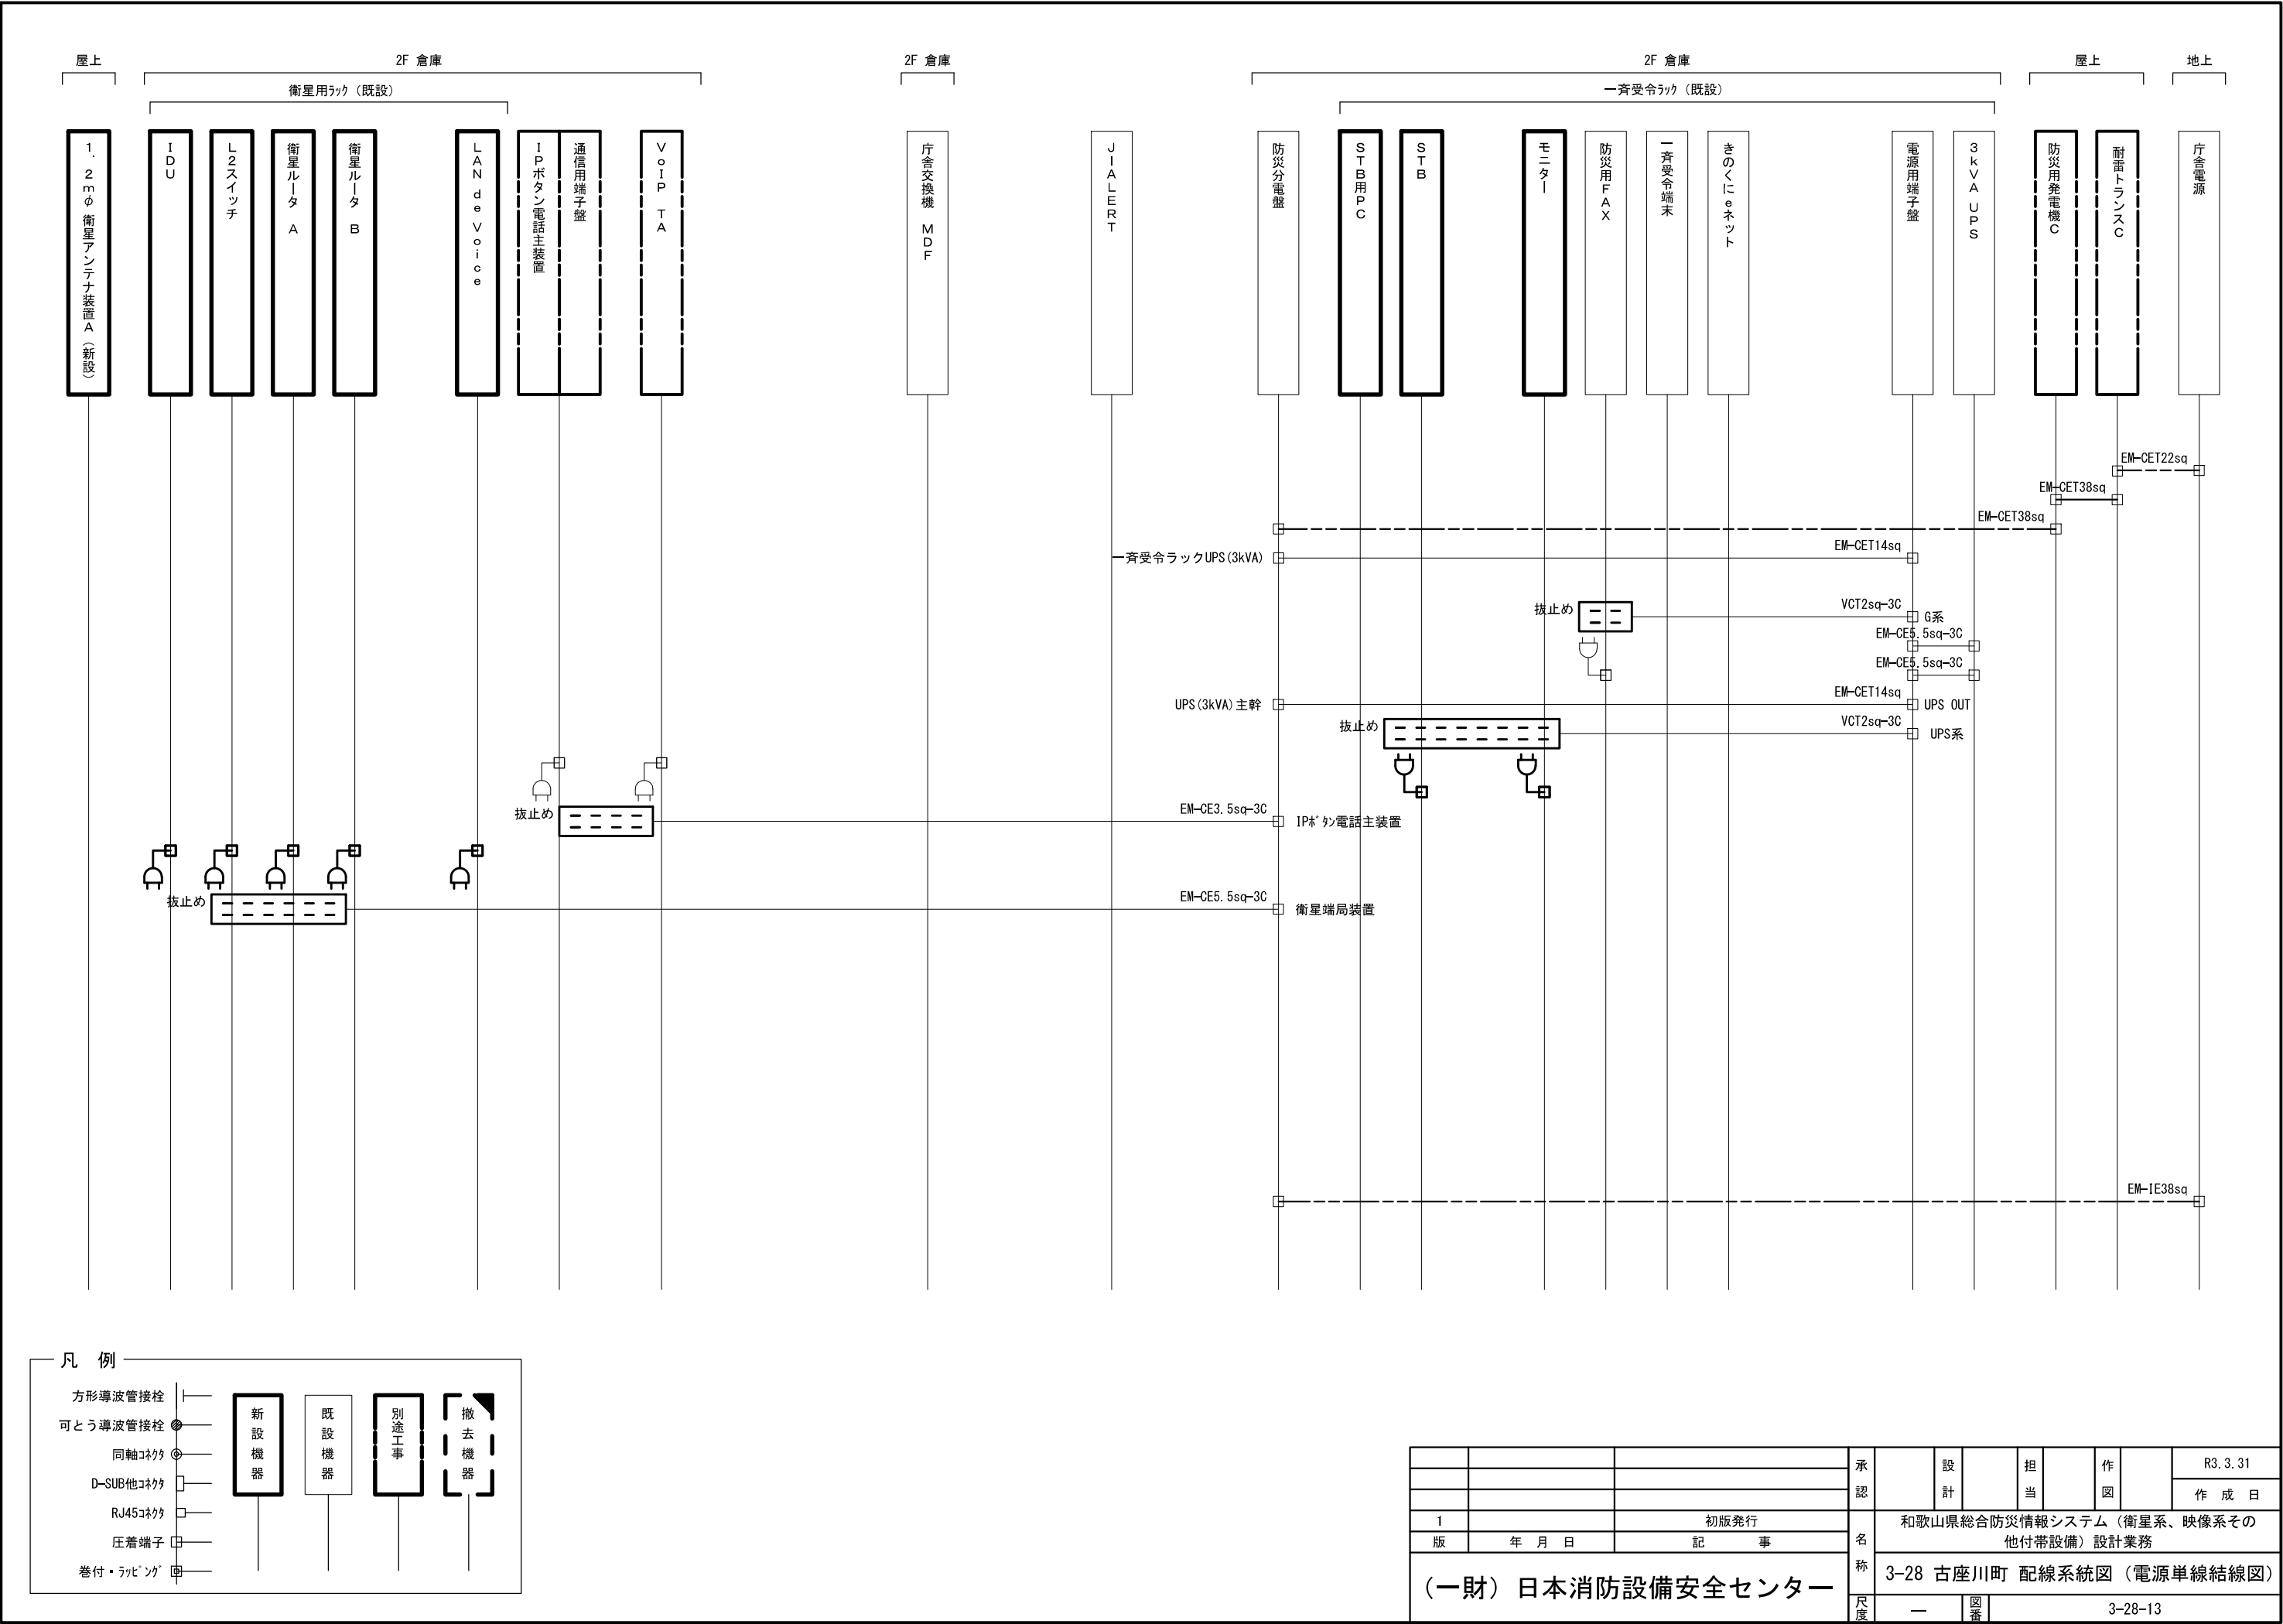

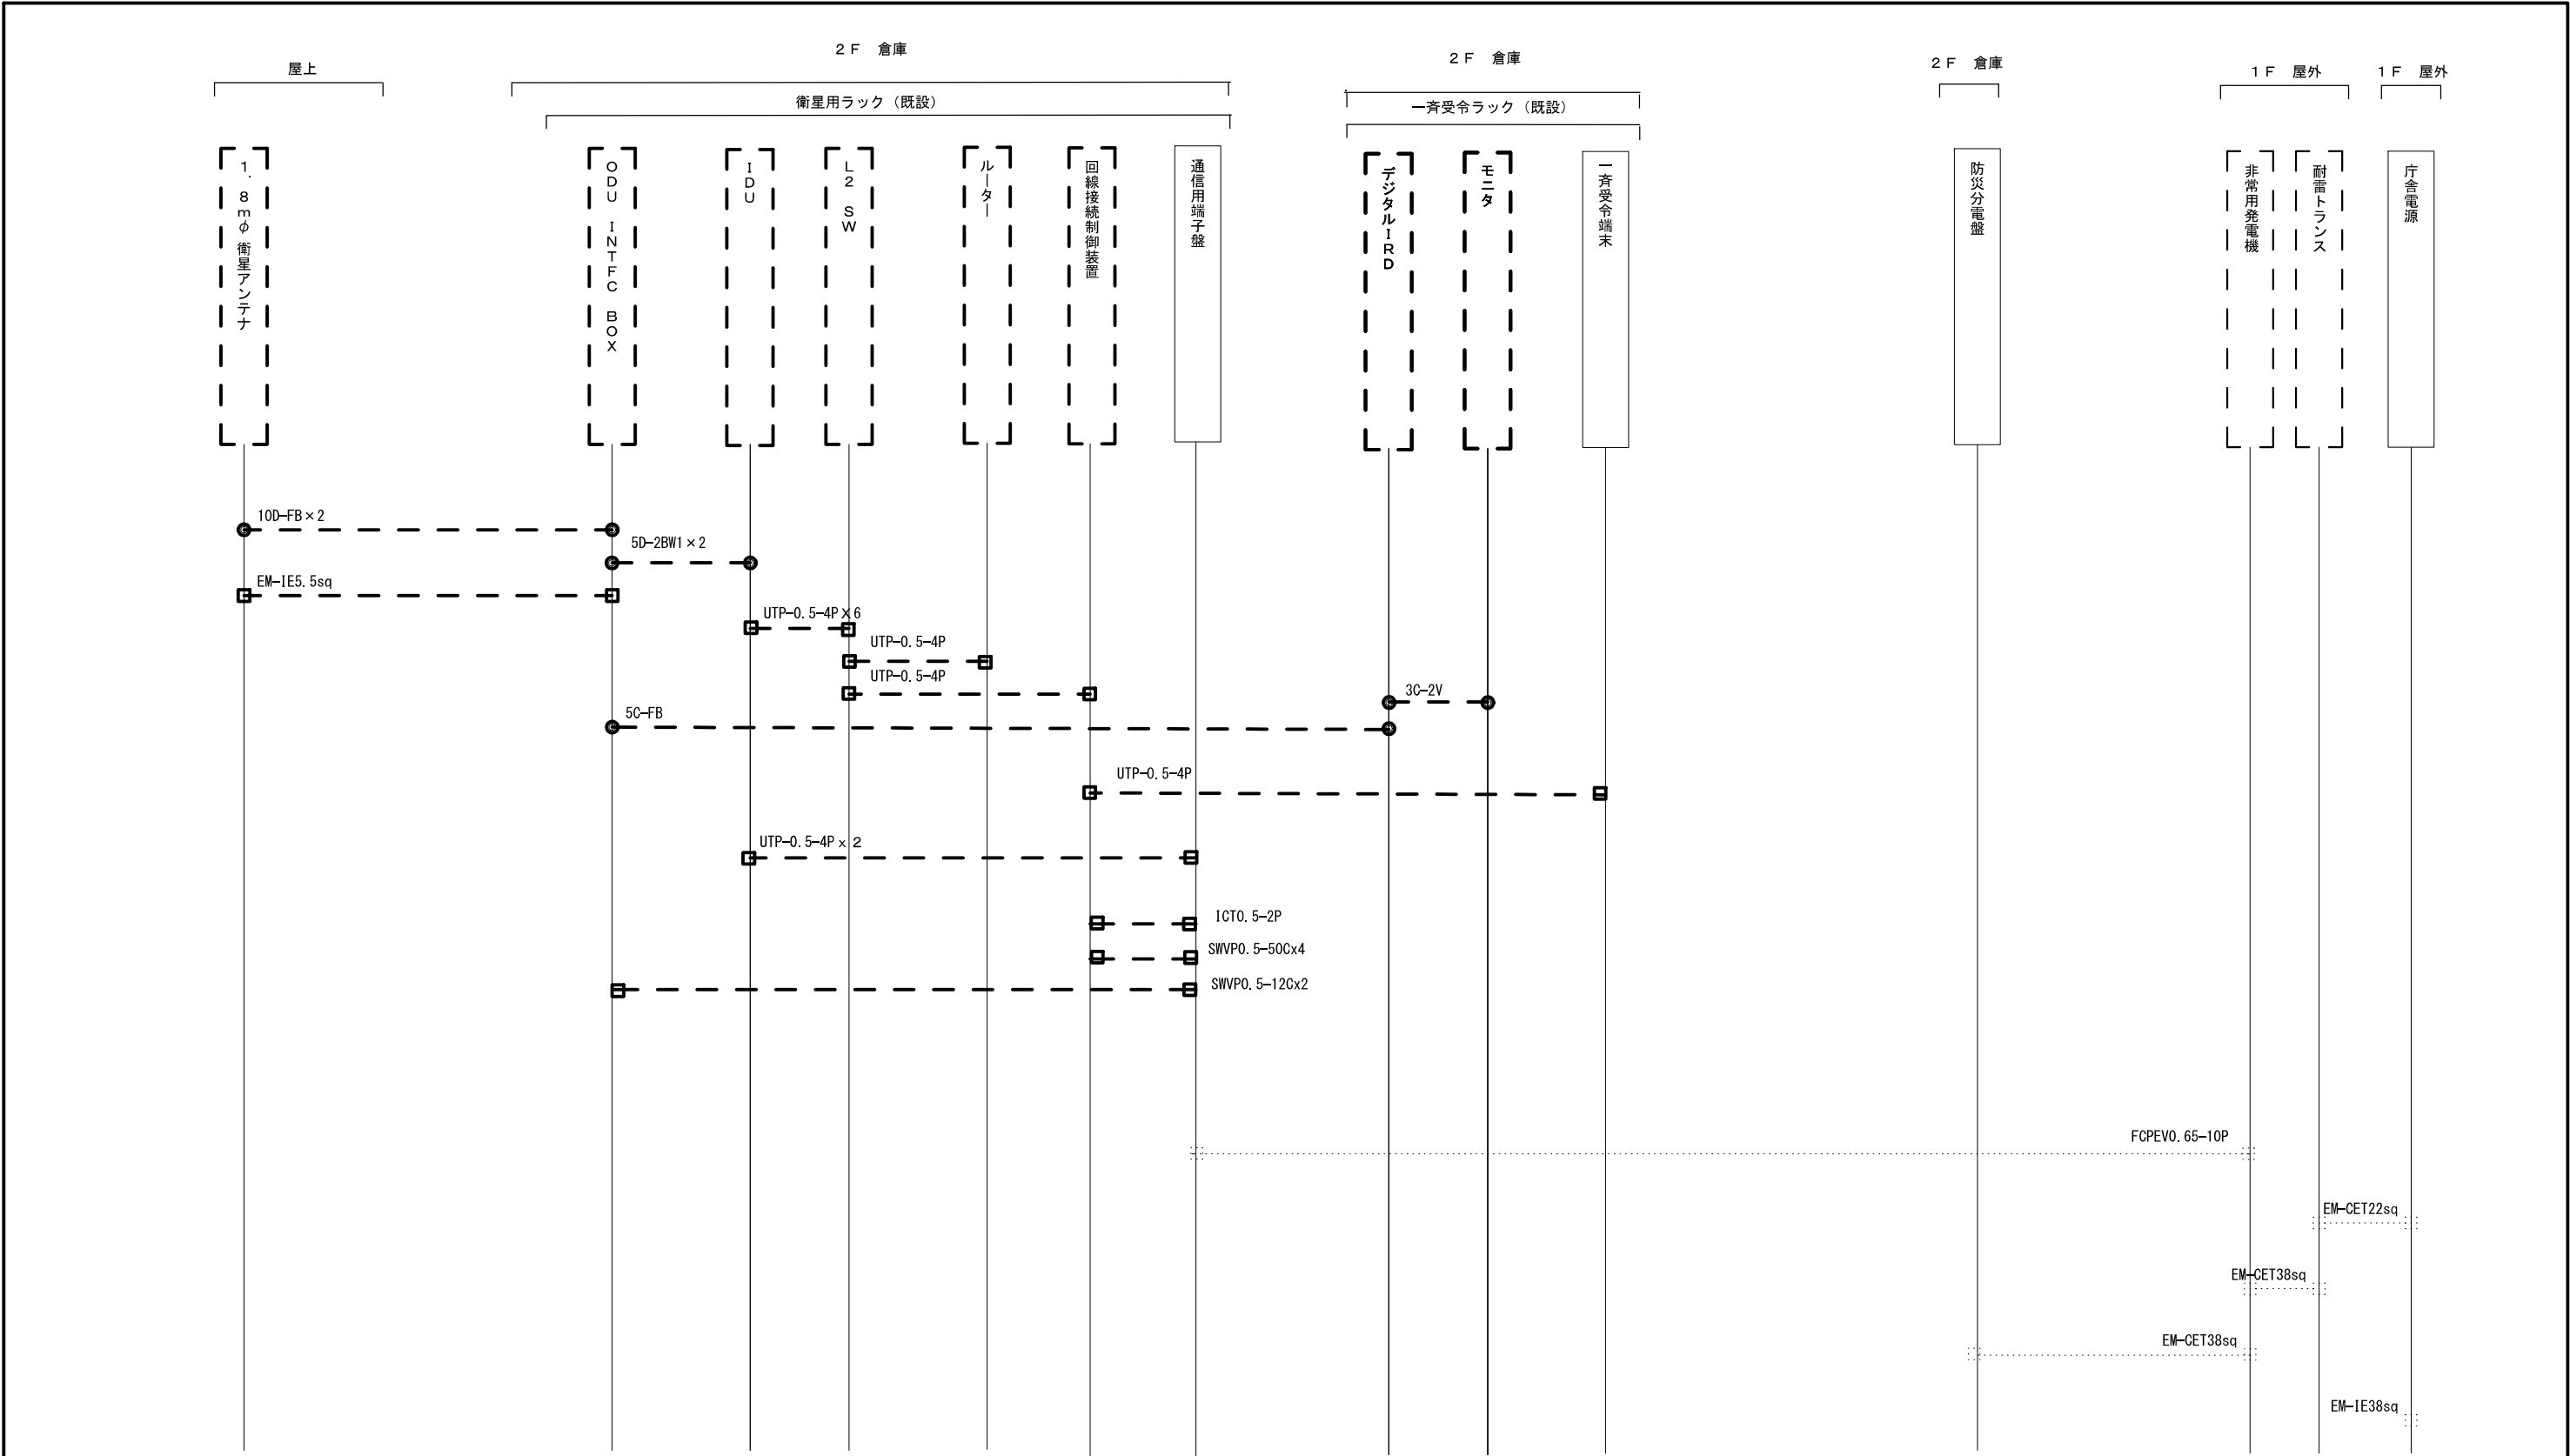

凡 例

方形導波管接栓

可とう導波管接栓

同軸コネクタ

D-SUB他コネクタ

RJ45コネクタ

圧着端子

巻付・ラッピング

新設機器

既設機器


別途工事

撤去機器

			承認		設計		担当		作図		R3.3.31
											作成日
1		初版発行	名称	和歌山県総合防災情報システム（衛星系、映像系その他付帯設備）設計業務							
版	年 月 日	記 事		3-28 古座川町 配線系統図（撤去）							
(一財) 日本消防設備安全センター			尺度	—	図番	3-28-14					


3-29 北山村

[illegible][illegible]

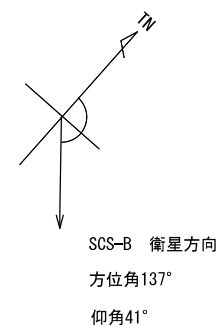

防災用発電機C(更新)(電源系工事)

耐電トランスC(更新)(電源系工事)

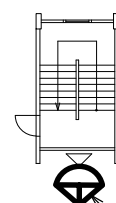

1.8mφ衛星アンテナ(撤去)(衛星系工事)
1.2mφアンテナ装置A(新設)(衛星系工事)


道路

川

北山村
住所：東牟婁郡北山村大沼42
緯度：33° 55' 55"
経度：135° 58' 09"


敷地平面図 S=1/300

			承認		設計		担当		作図		R3.3.31
											作成日
1		初版発行	名称	和歌山県総合防災情報システム(衛星系、映像系その他付帯設備)設計業務							
版	年月日	記事		3-29 北山村 敷地平面図							
(一財)日本消防設備安全センター			尺度	—	図番	3-29-01					

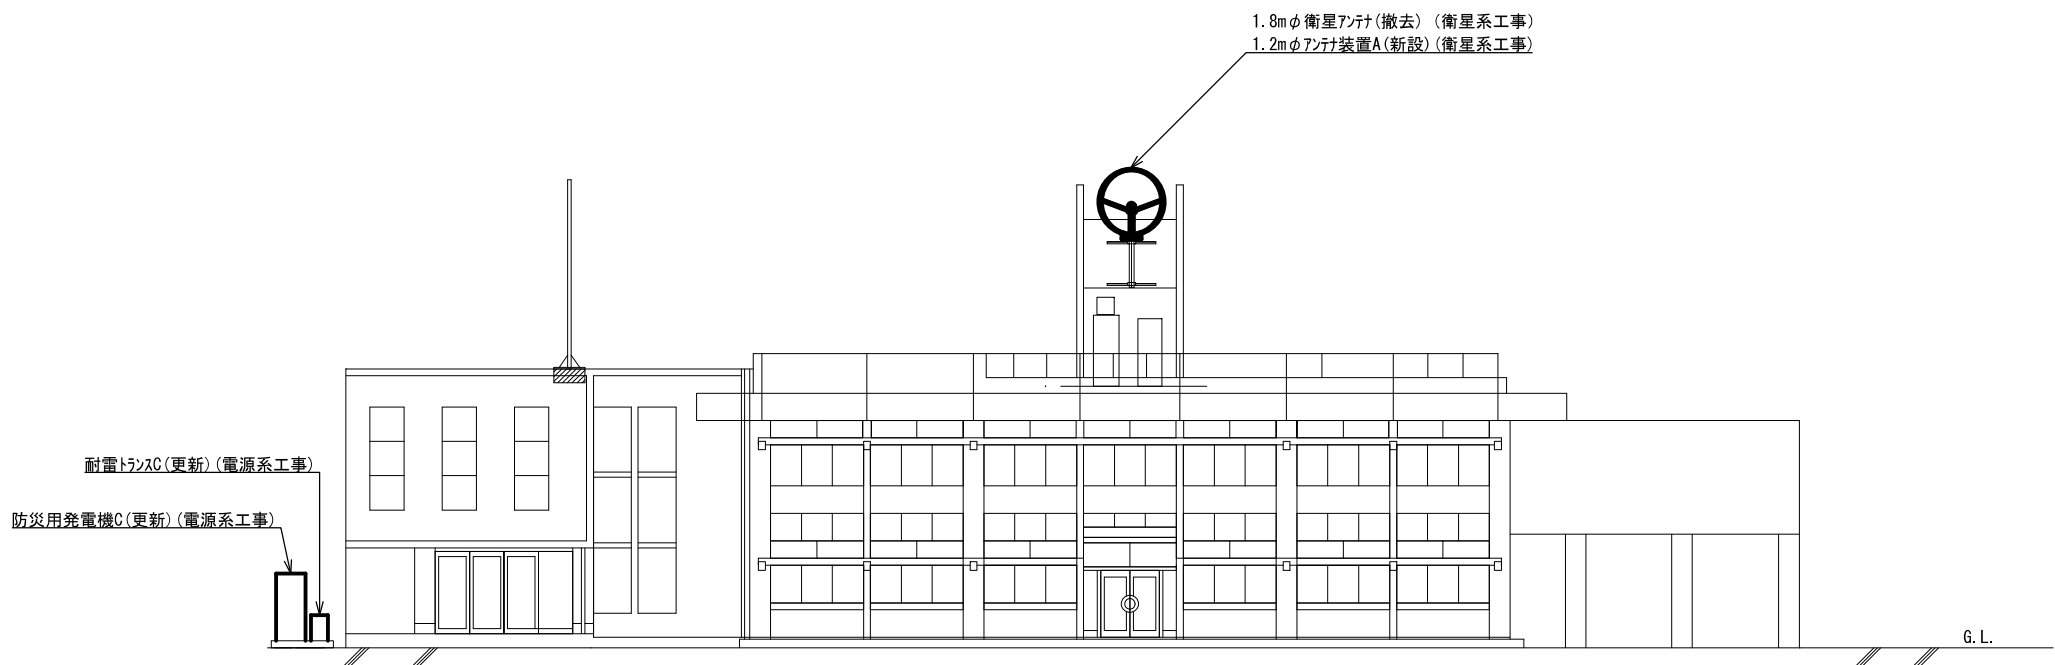


東側 立面図 S=1/200

			承認		設計		担当		作図		R3.3.31
											作成日
1		初版発行	名称	和歌山県総合防災情報システム（衛星系、映像系その他付帯設備）設計業務							
版	年月日	記事		3-29 北山村 東側立面図							
(一財) 日本消防設備安全センター			尺度	—	図番	3-29-02					

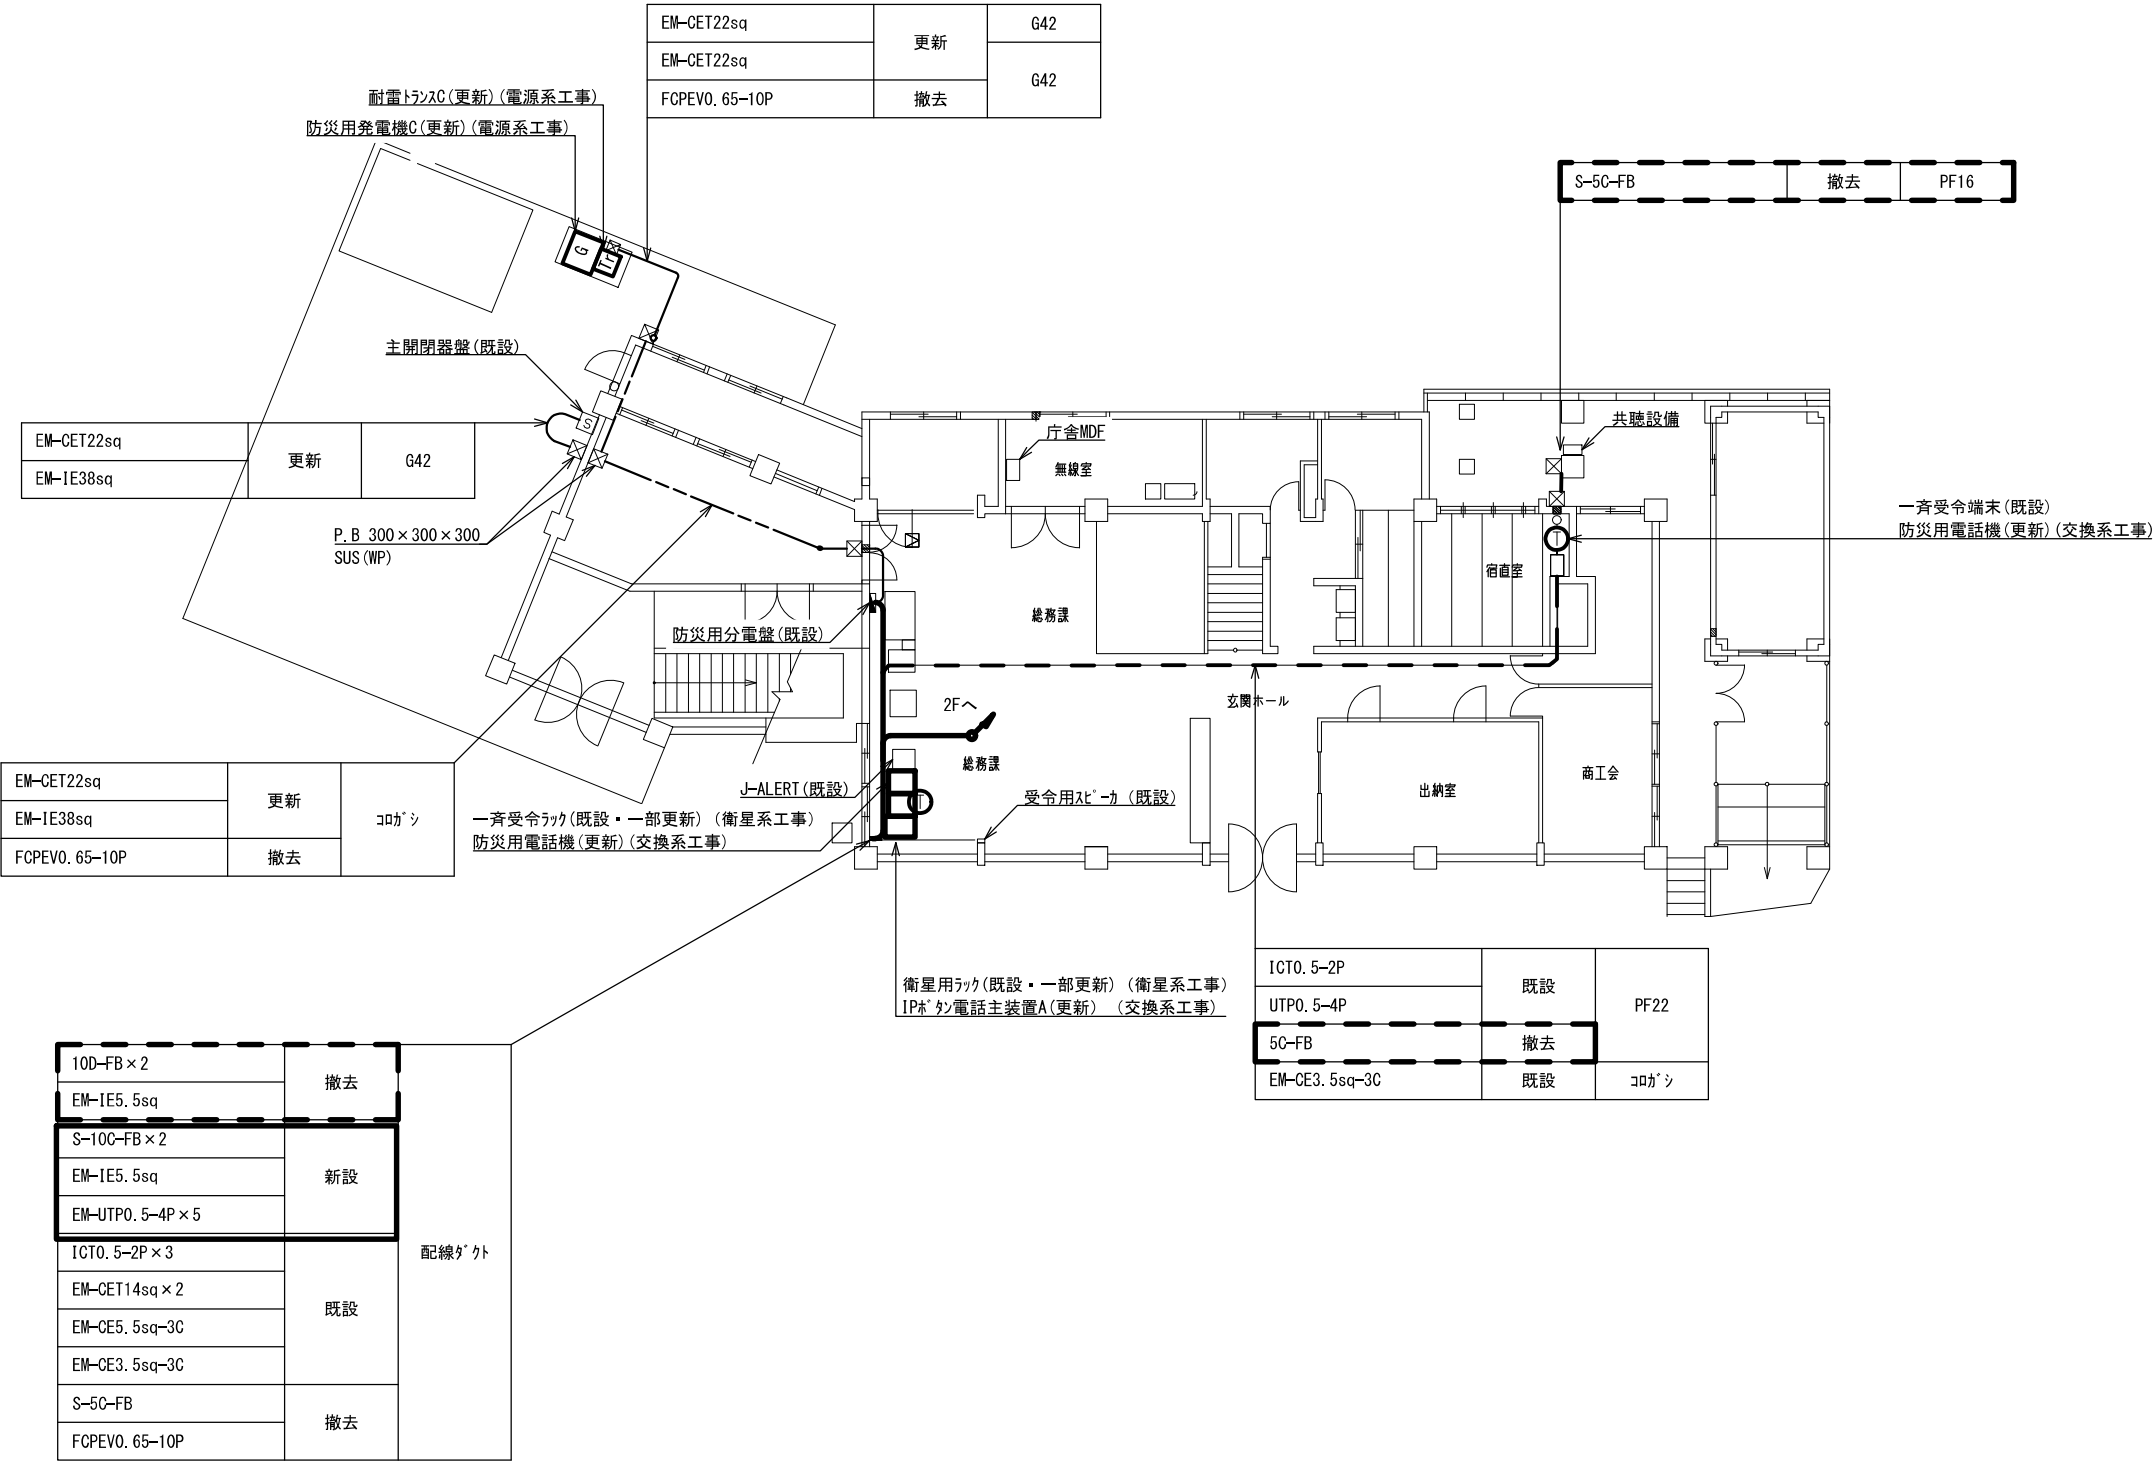


1階 平面図 S=1/200

			承認		設計		担当		作図		R3.3.31
											作成日
1		初版発行	名称	和歌山県総合防災情報システム（衛星系、映像系その他付帯設備）設計業務							
版	年月日	記事		3-29 北山村 1階平面図							
(一財) 日本消防設備安全センター			尺度	—	図番	3-29-03					

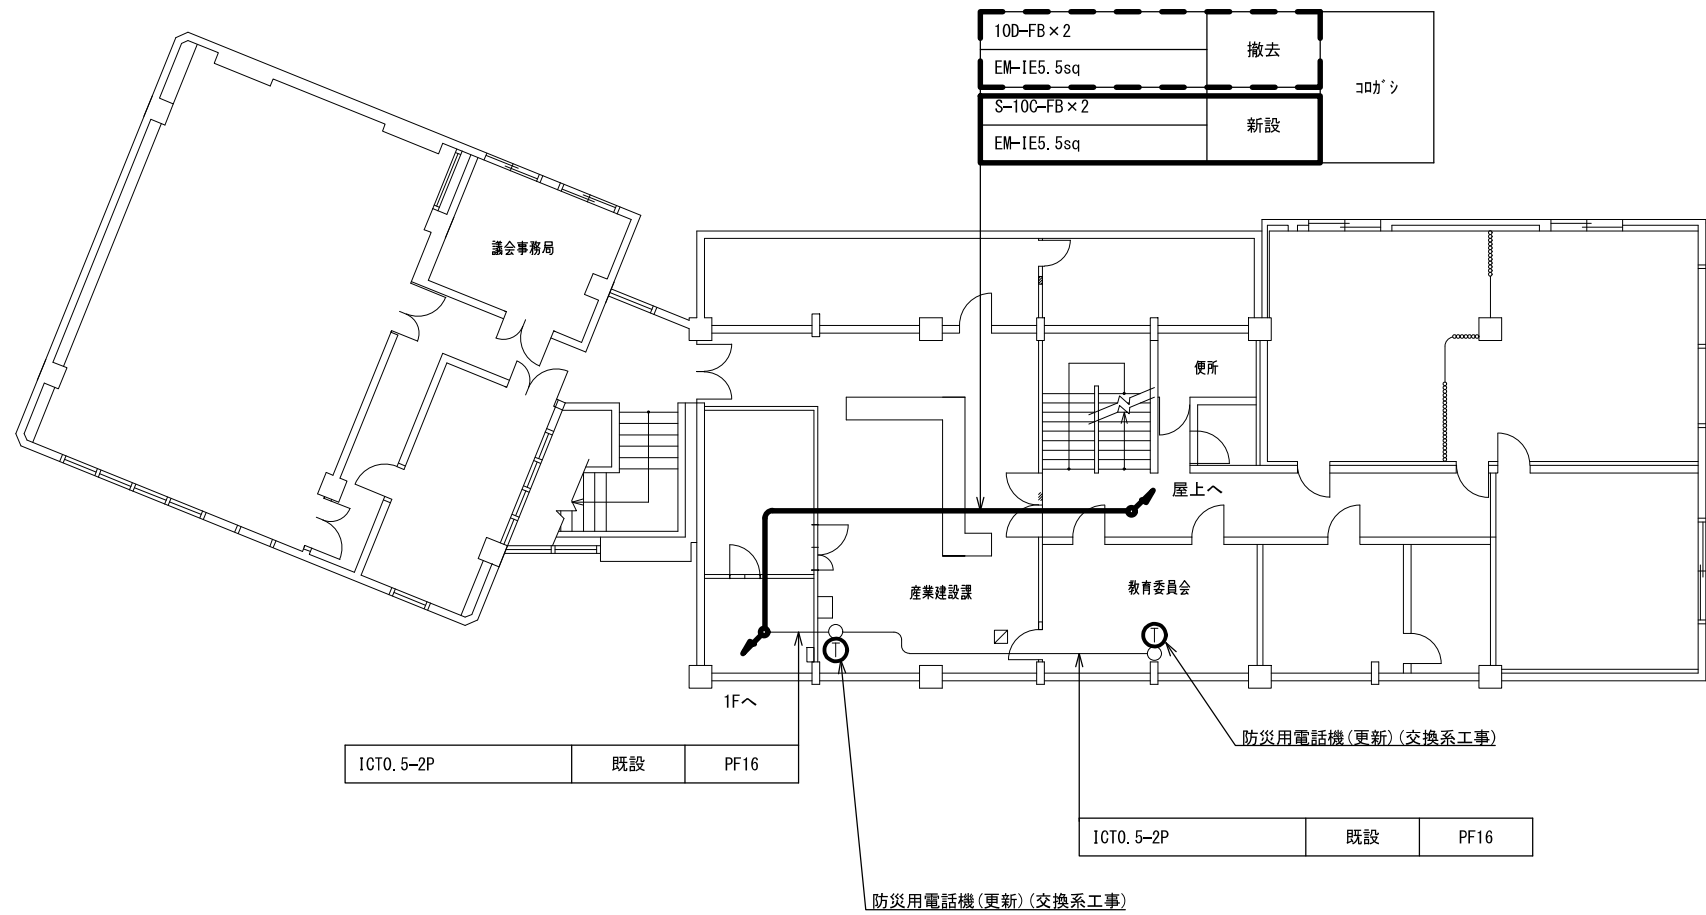



2階 平面図 S=1/200

			承認		設計		担当		作図		R3.3.31
											作成日
1		初版発行	名称	和歌山県総合防災情報システム（衛星系、映像系その他付帯設備）設計業務							
版	年 月 日	記 事		3-29 北山村 2階平面図							
(一財) 日本消防設備安全センター				尺度	—	図番	3-29-04				

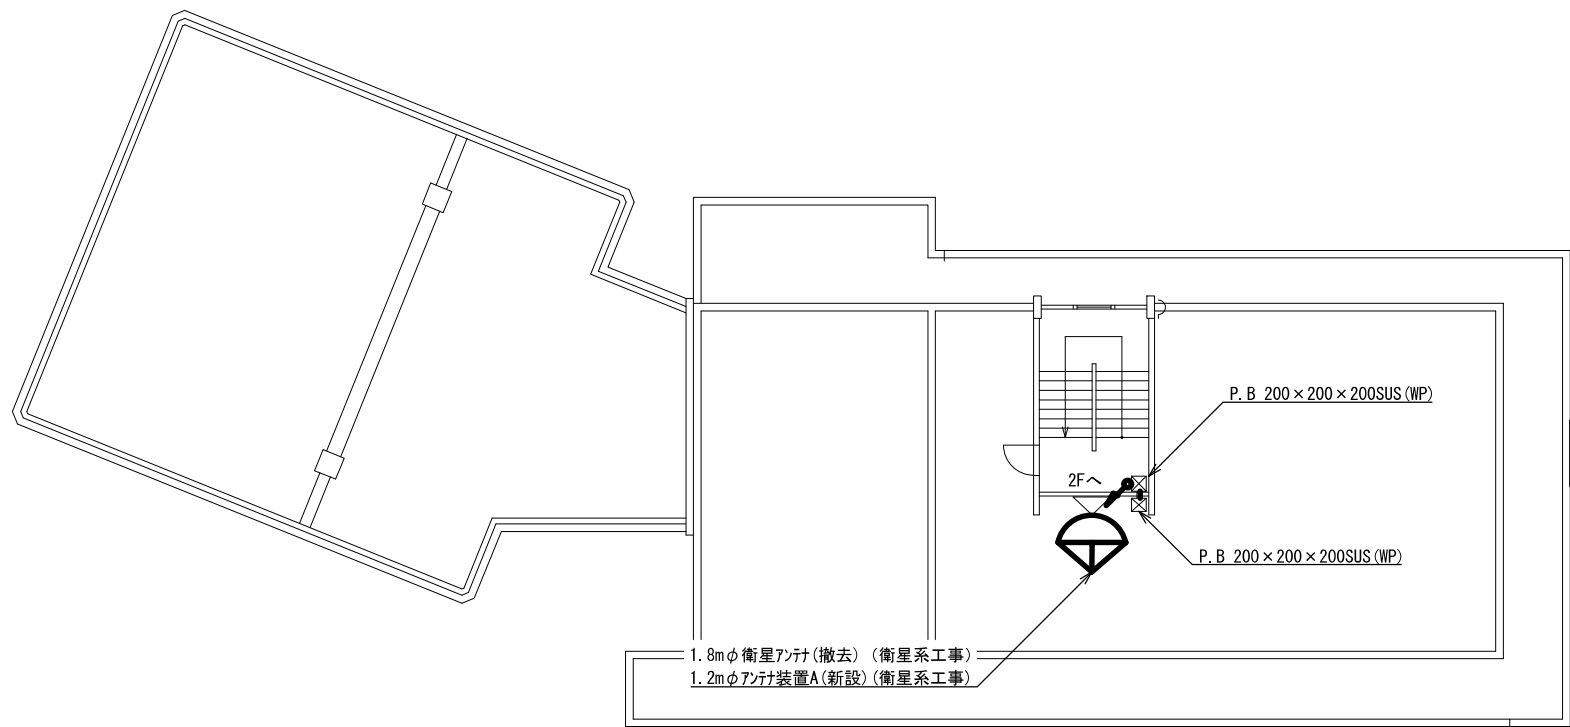


屋上 平面図 S=1/200

			承認		設計		担当		作図		R3.3.31
											作成日
1		初版発行	名称	和歌山県総合防災情報システム（衛星系、映像系その他付帯設備）設計業務							
版	年月日	記事		3-29 北山村 屋上平面図							
(一財) 日本消防設備安全センター			尺度	—	図番	3-29-05					

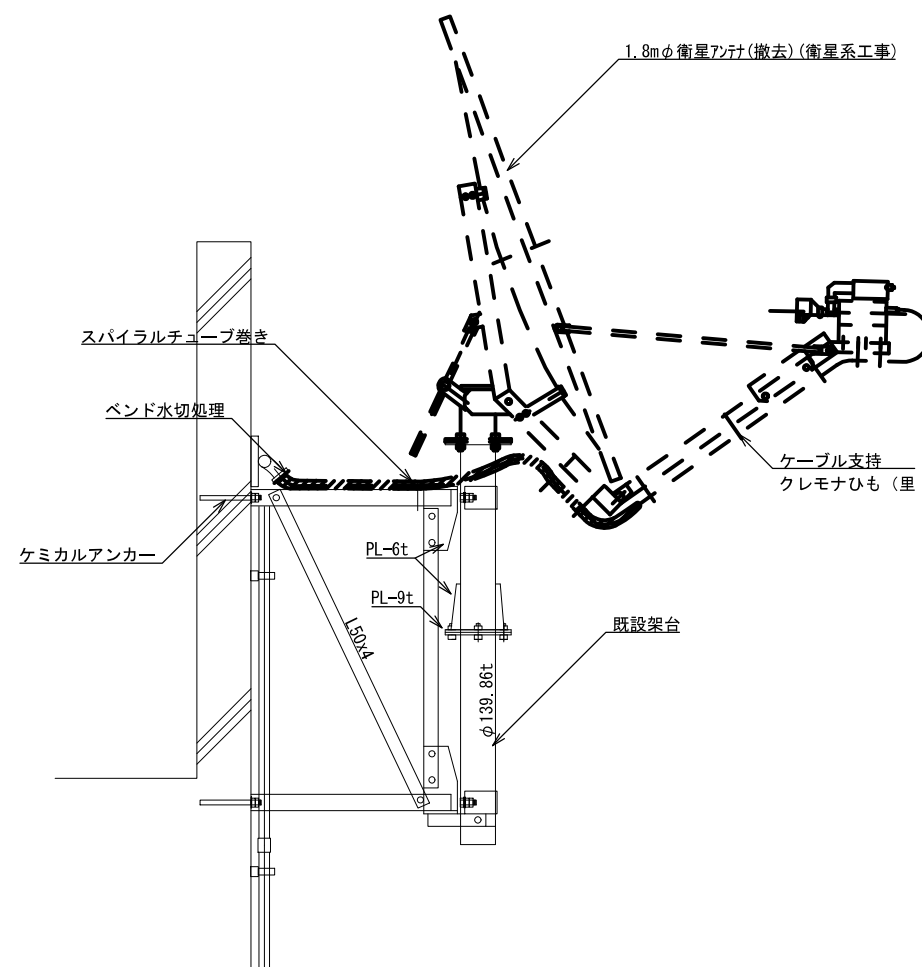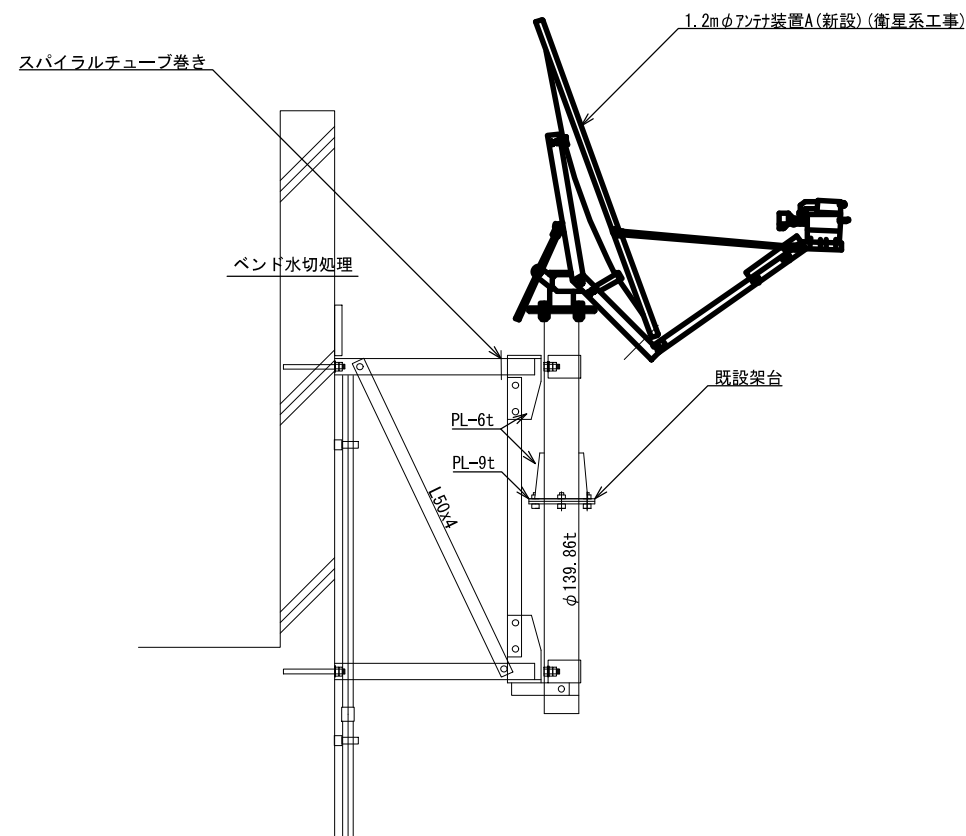



アンテナ取付詳細図(参考図) S=1/30

			承認		設計		担当		作図		R3.3.31
											作成日
1		初版発行	名称	和歌山県総合防災情報システム（衛星系、映像系その他付帯設備）設計業務							
版	年月日	記事		3-29 北山村 アンテナ設置図(参考図)							
(一財) 日本消防設備安全センター			尺度	—	図番	3-29-06					

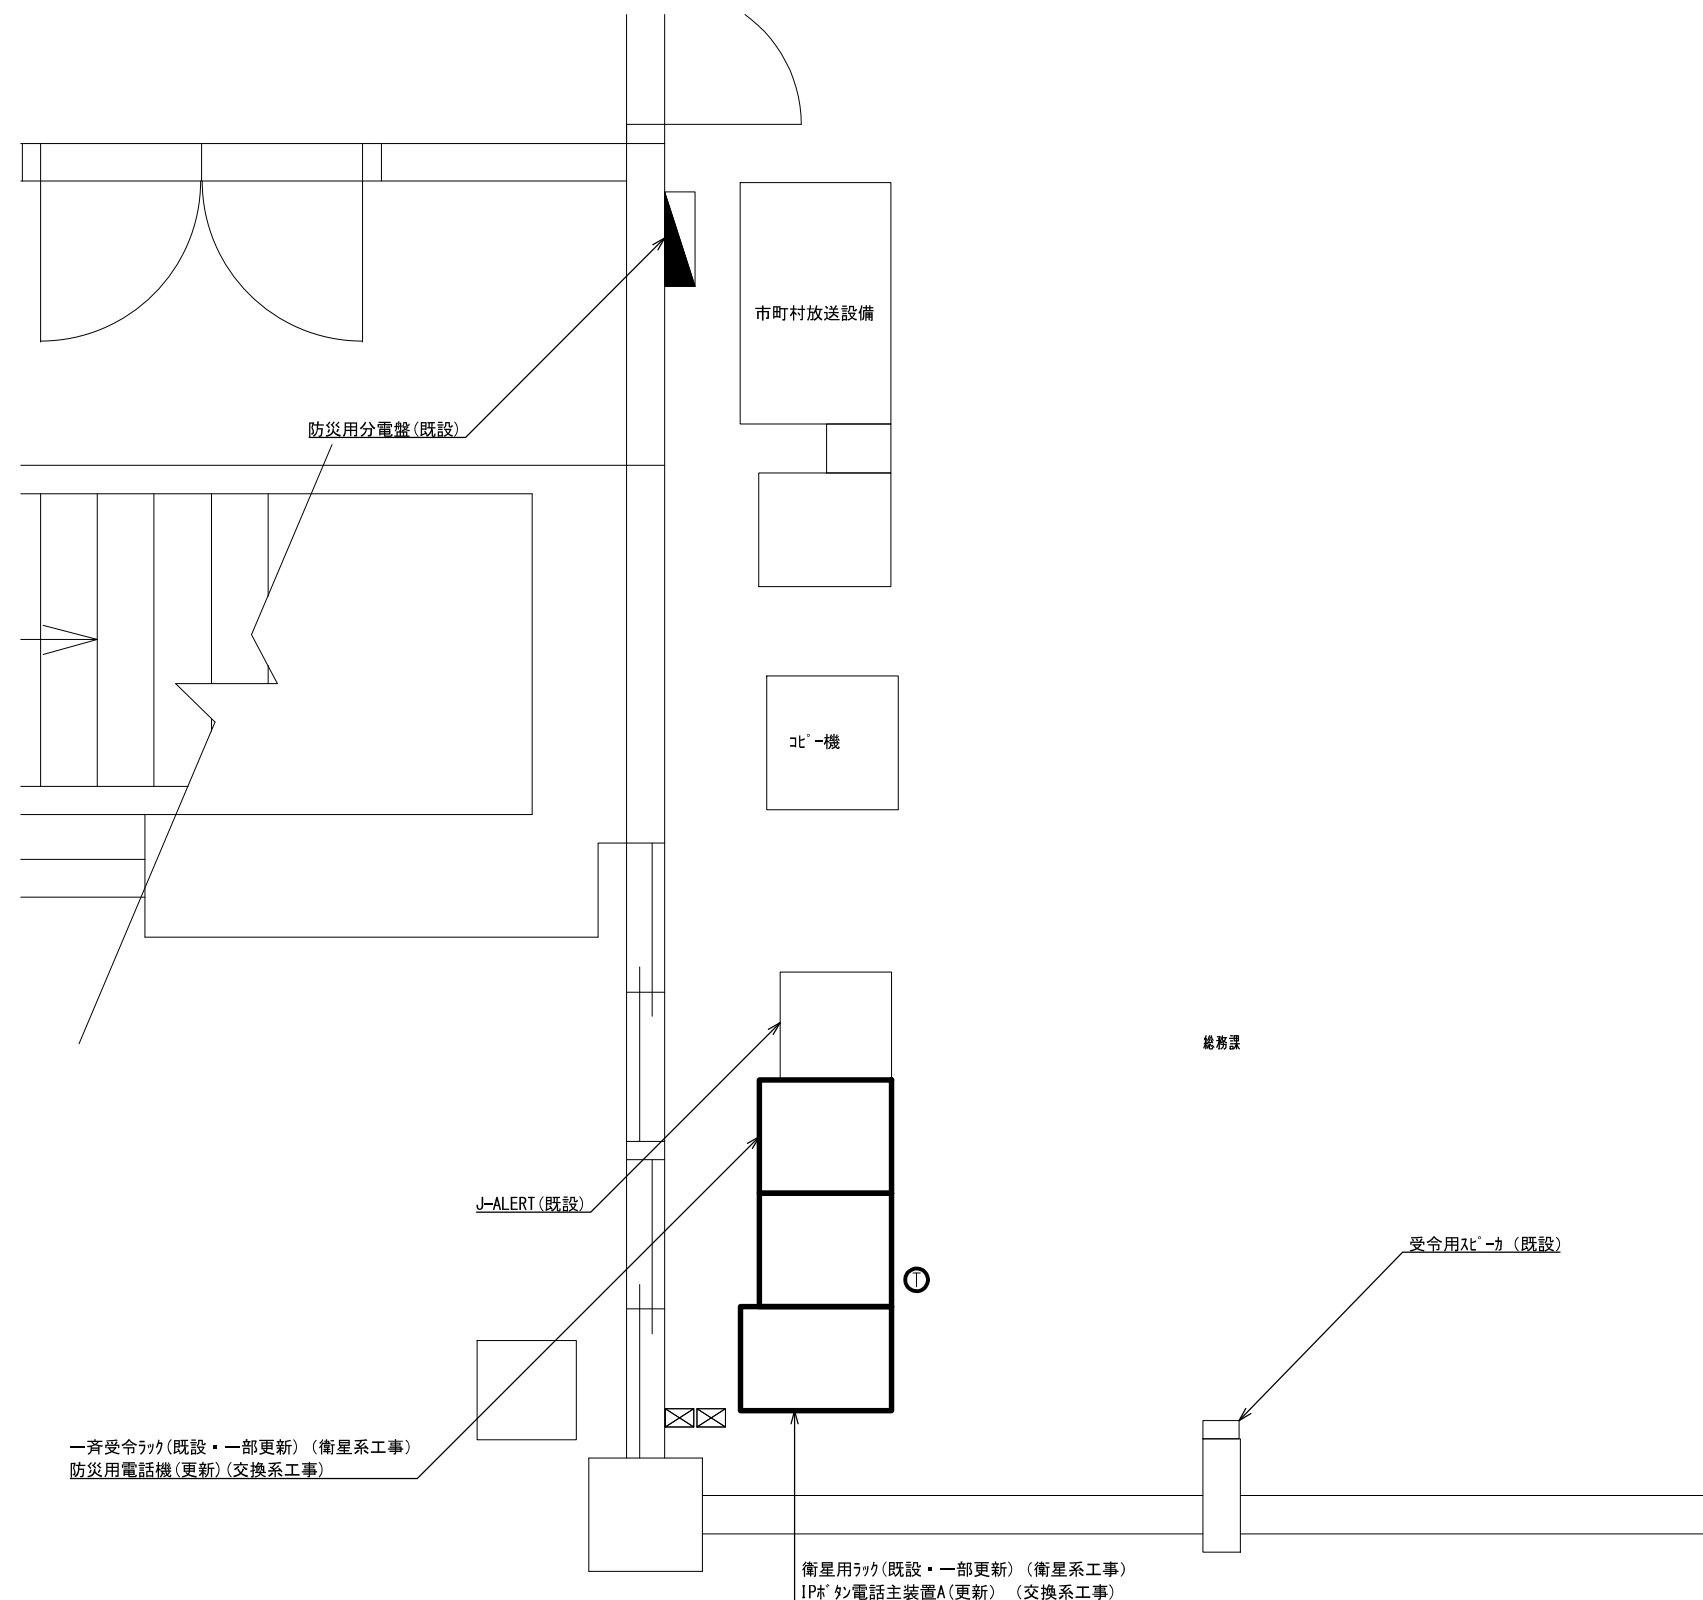

総務課 機器配置図 S=1/40

			承認		設計		担当		作図		R3.3.31
											作成日
1		初版発行		名称	和歌山県総合防災情報システム（衛星系、映像系その他付帯設備）設計業務						
版	年 月 日	記 事			3-29 北山村 機器配置図						
(一財) 日本消防設備安全センター					尺度	—	図番	3-29-07			

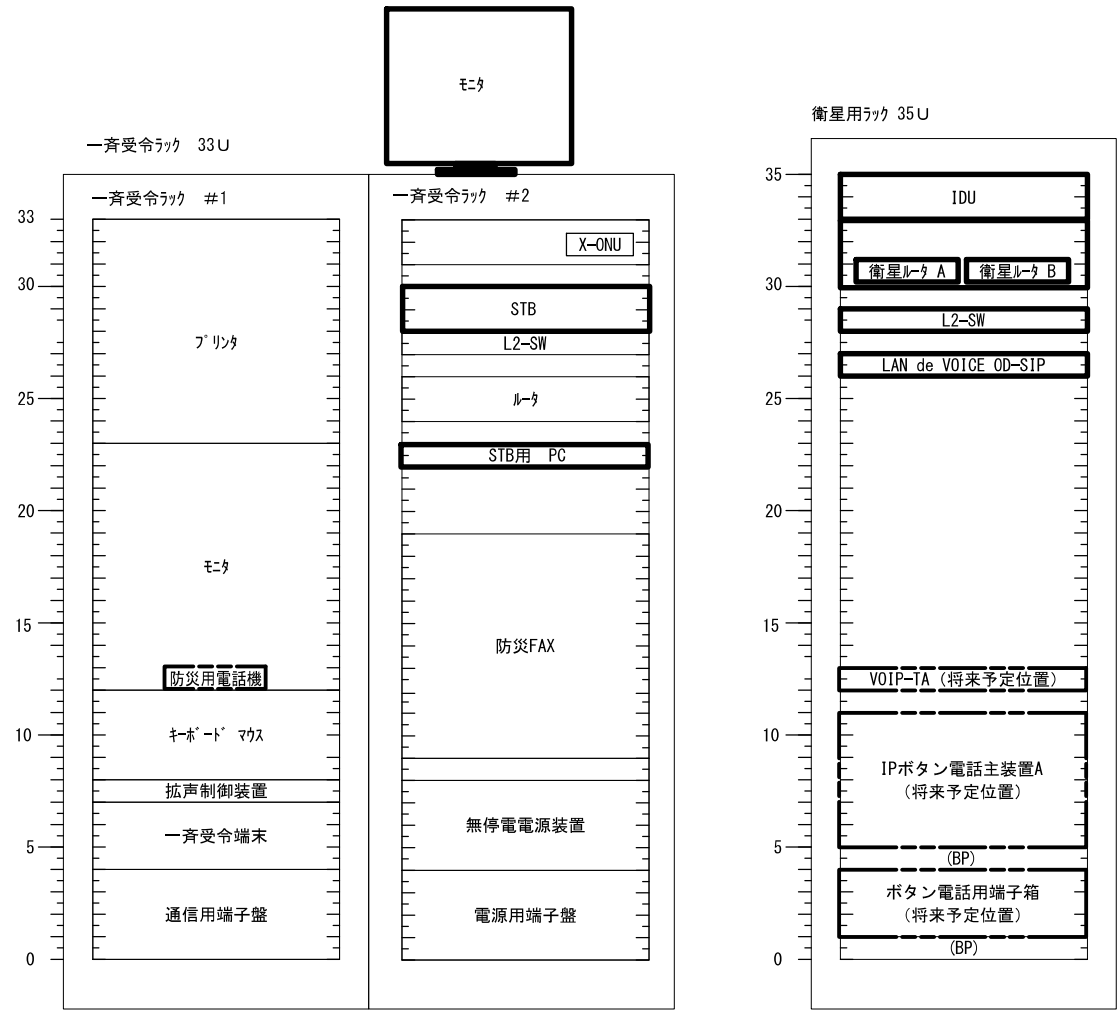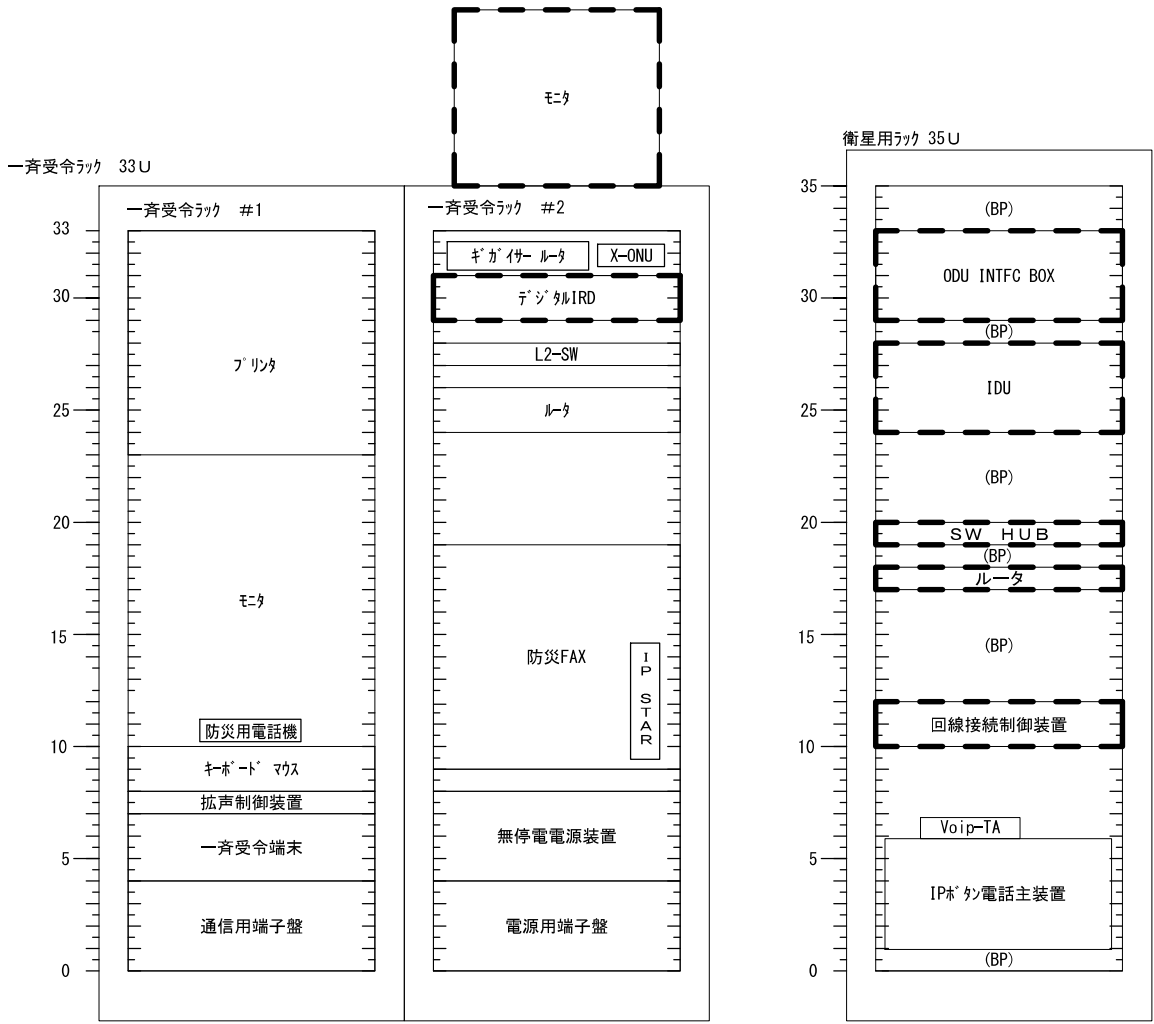

既設

更新後


凡例

新設機材


既設機材

撤去機材

			承認		設計		担当		作図		R3.3.31
											作成日
1		初版発行	名称	和歌山県総合防災情報システム（衛星系、映像系その他付帯設備）設計業務							
版	年月日	記事		3-29 北山村 架実装図（参考）							
（一財）日本消防設備安全センター			尺度	—	図番	3-29-08					

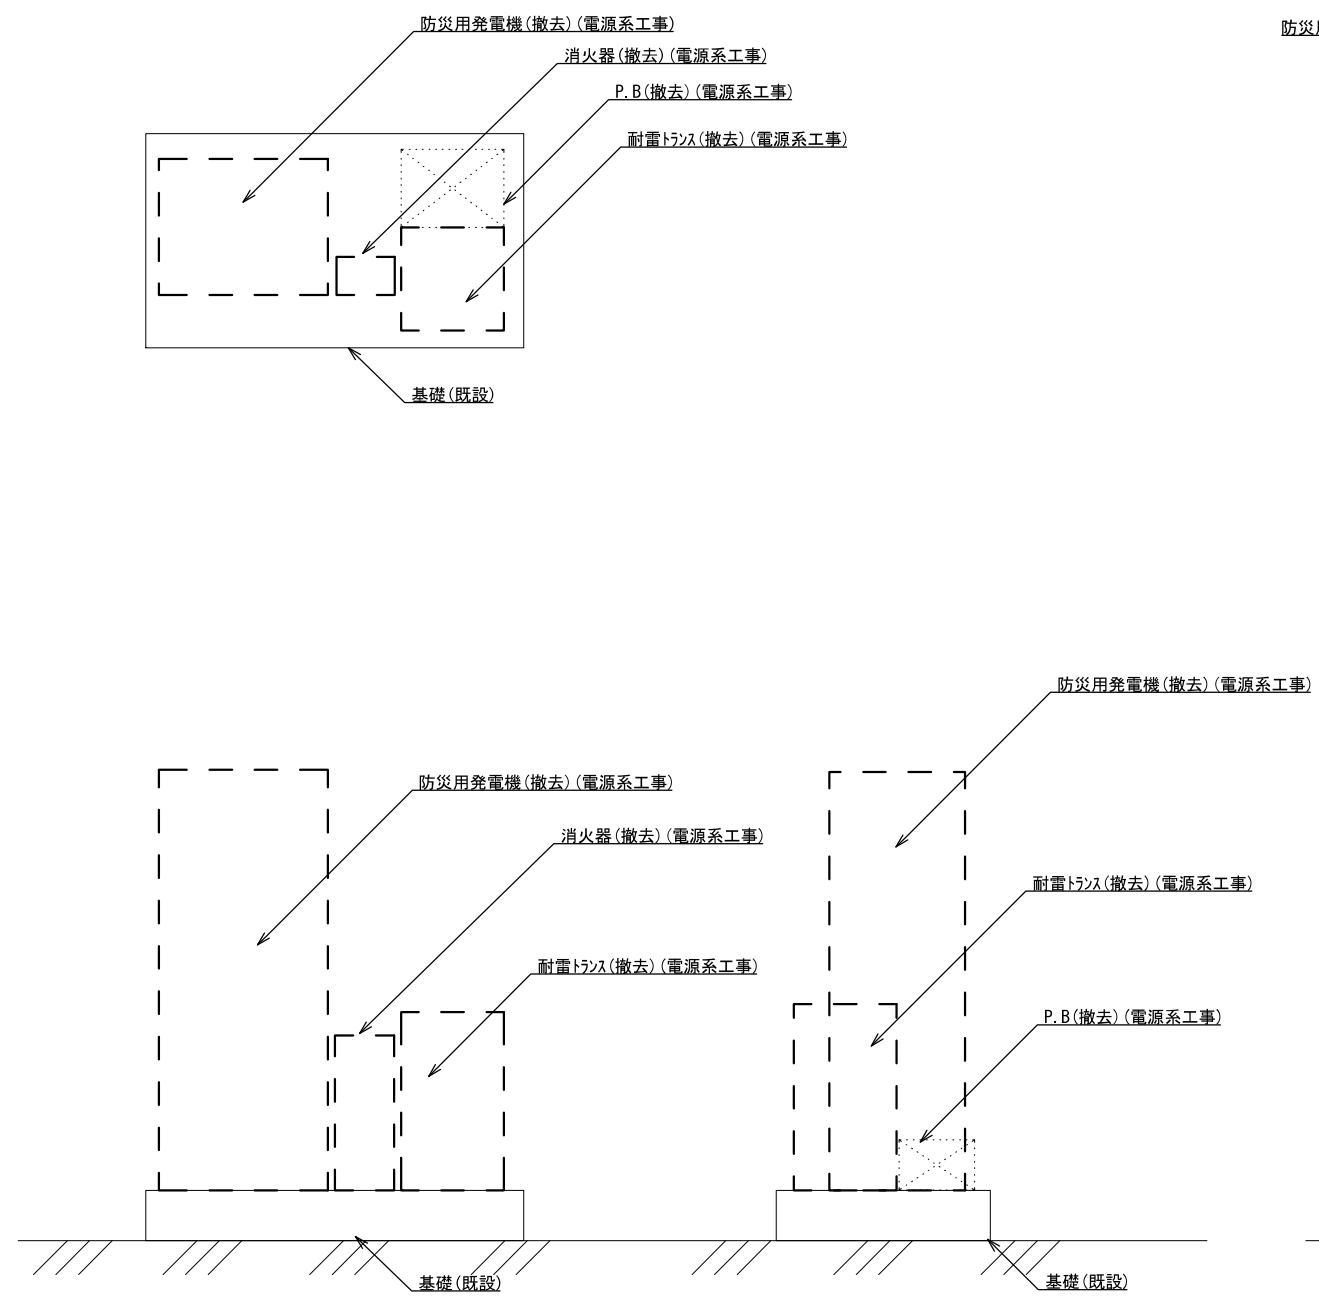


防災用発電機(撤去)(電源系工事) 1/30
(地上)

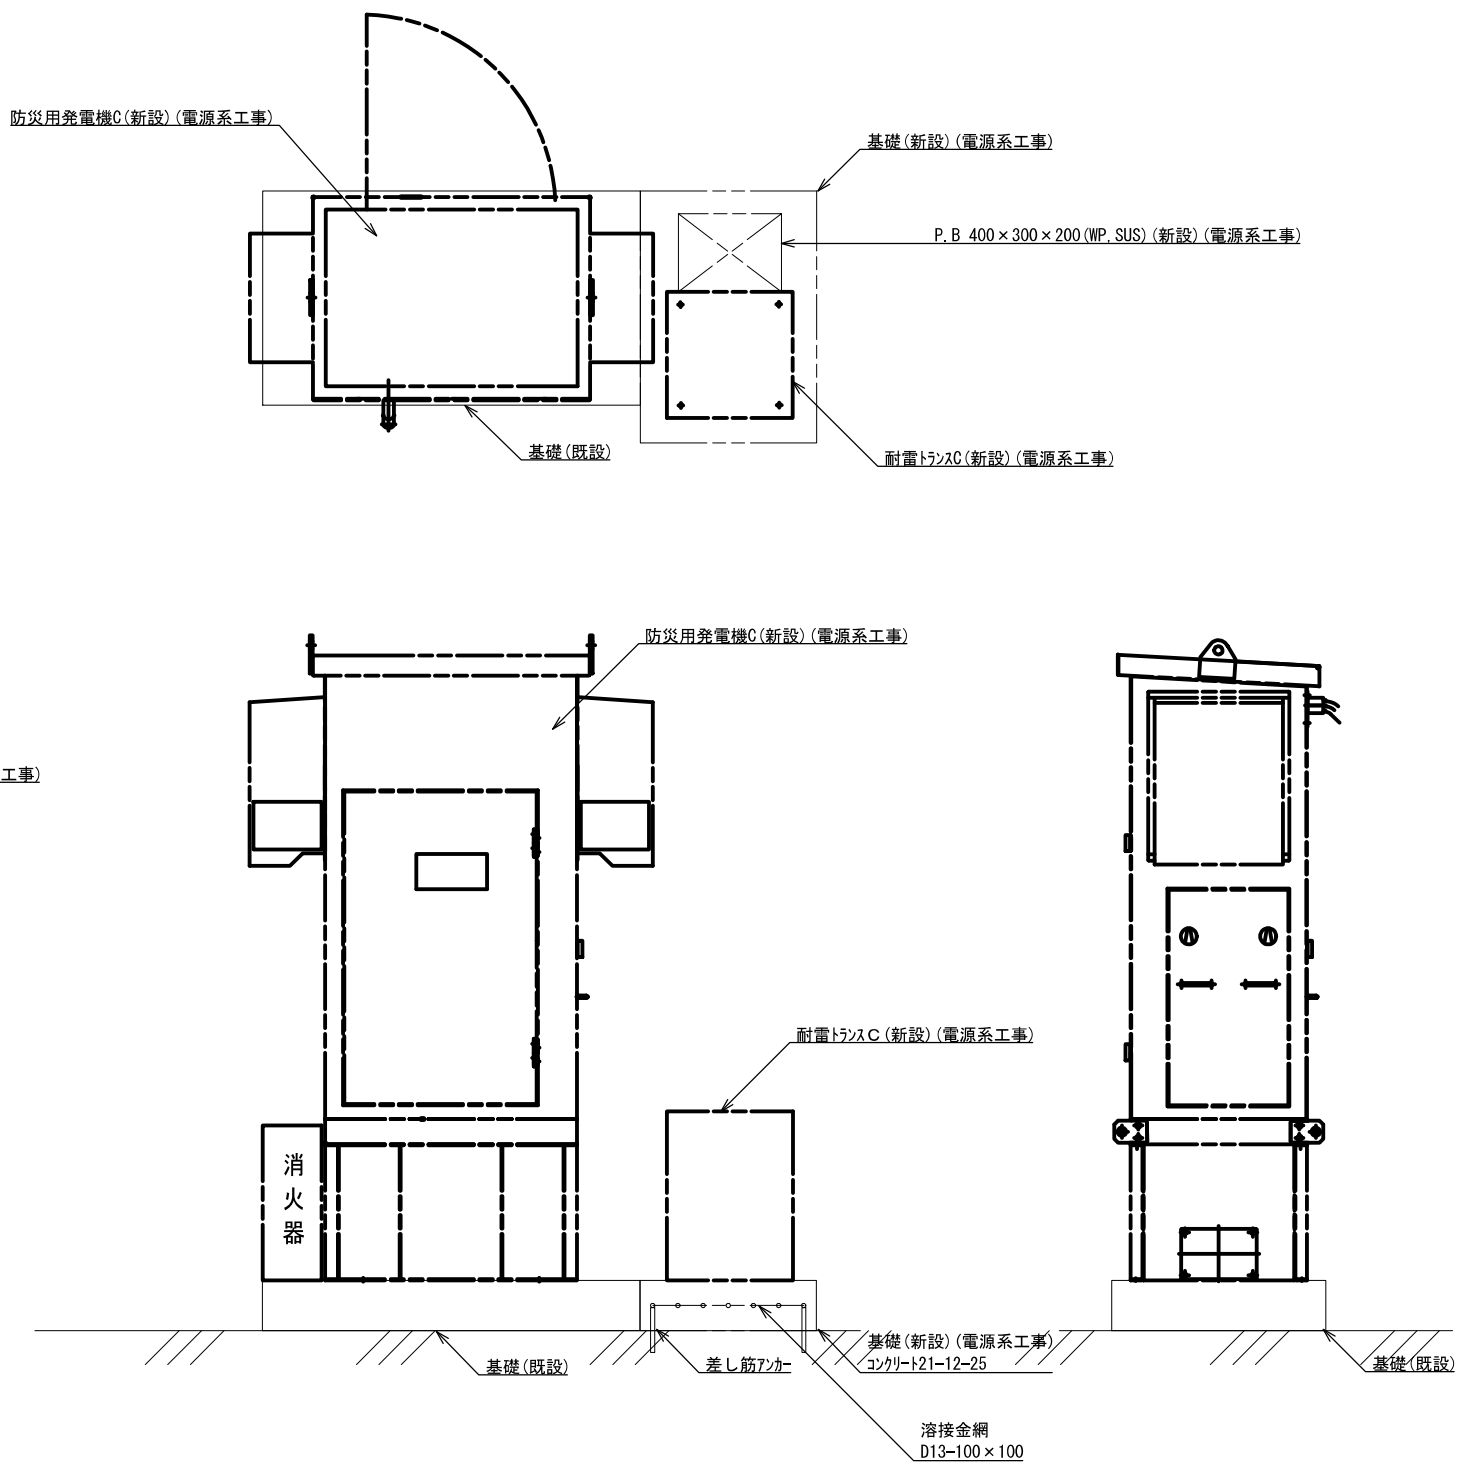


防災用発電機(新設)(電源系工事) 1/30
(地上)




			承認		設計		担当		作図		R3.3.31
											作成日
1		初版発行	名称	和歌山県総合防災情報システム（衛星系、映像系その他付帯設備）設計業務							
版	年月日	記事		3-29 北山村 発電機設置詳細図							
(一財) 日本消防設備安全センター			尺度	—	図番	3-29-09					

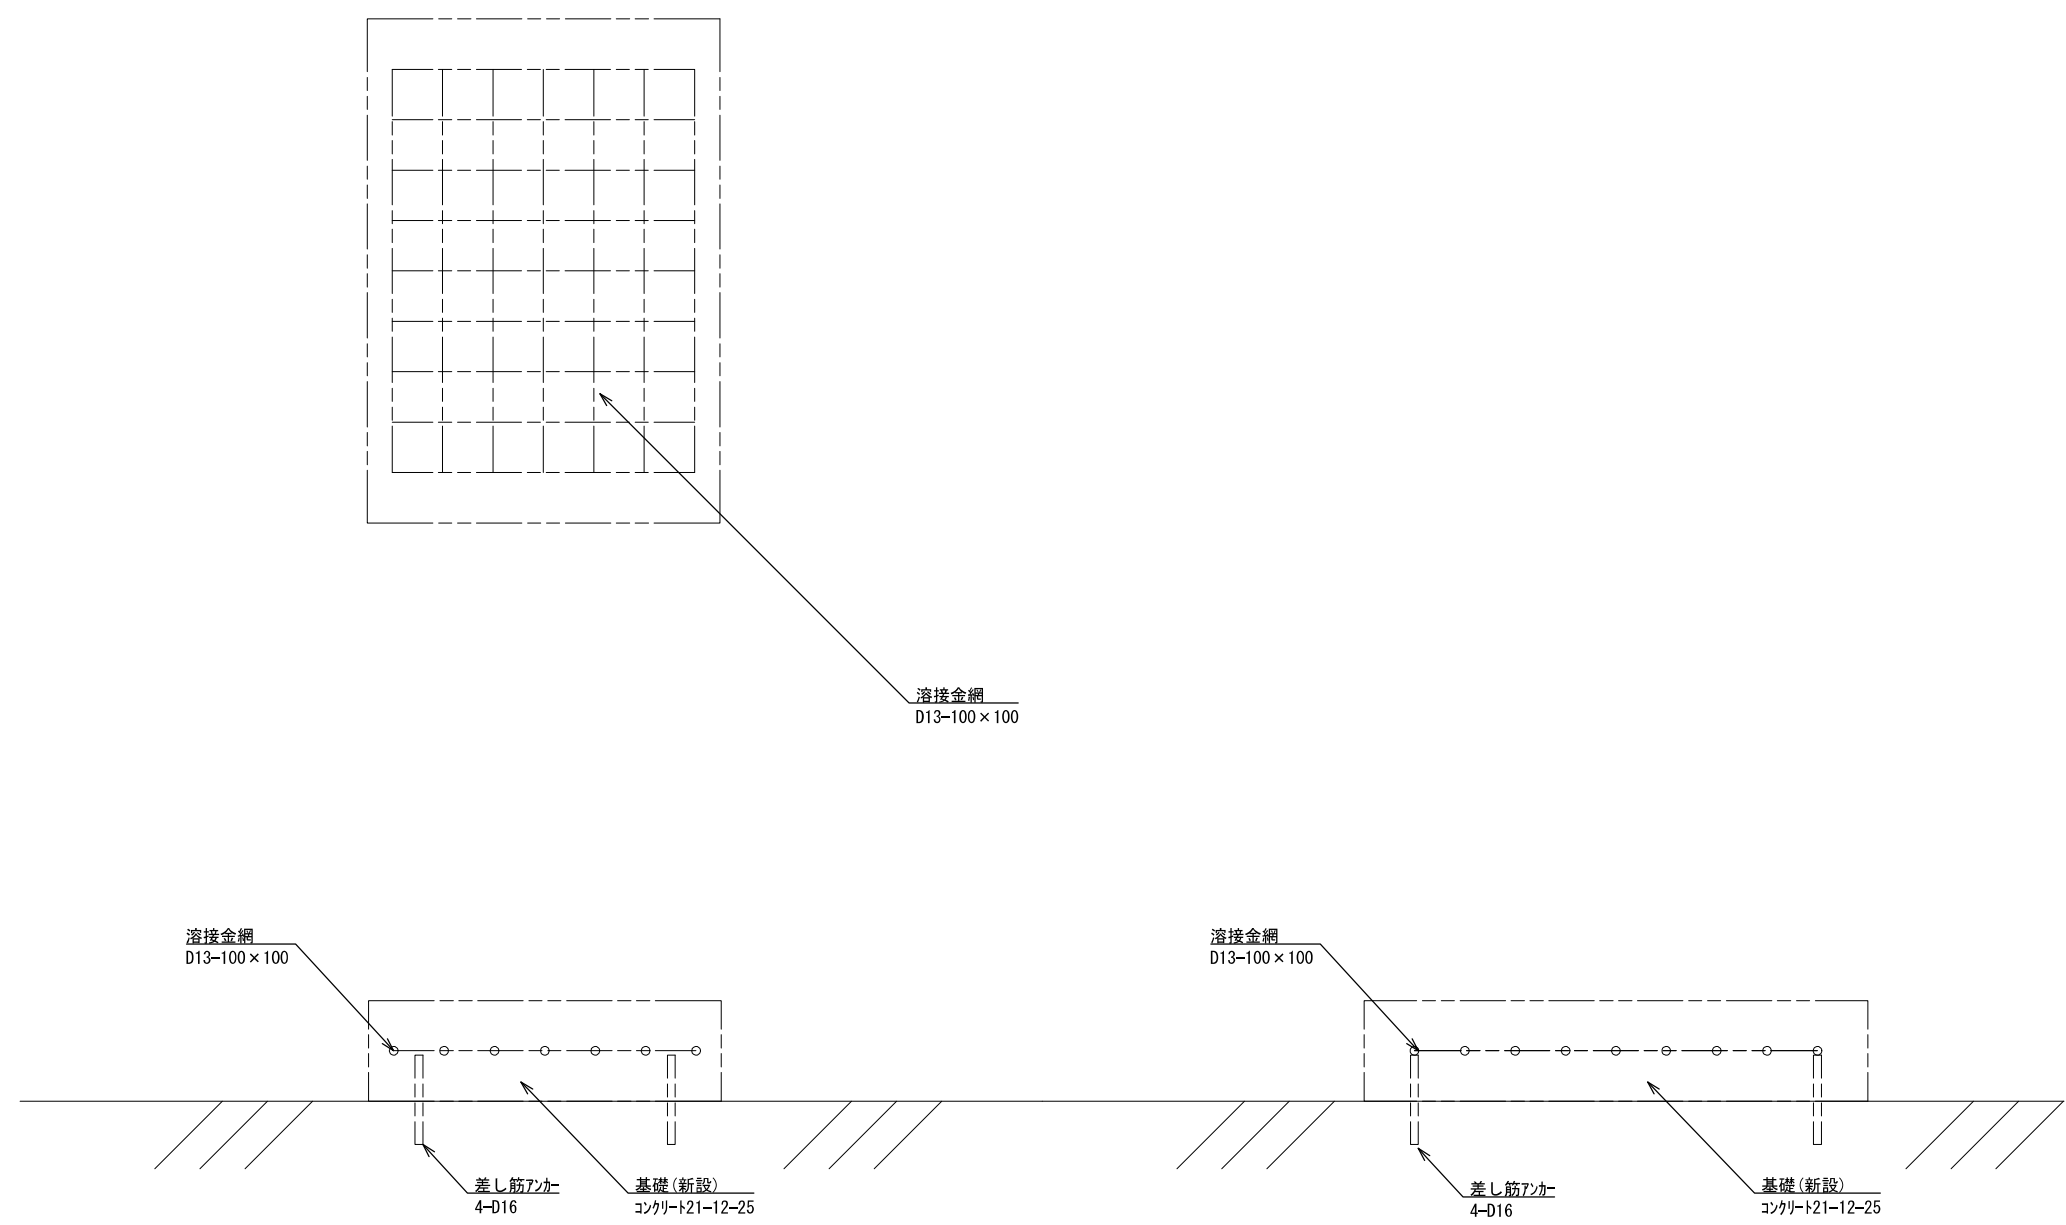


耐雷トランス用基礎(新設)S=1/15
(地上)

			承認		設計		担当		作図		R3.3.31
											作成日
1		初版発行		名称	和歌山県総合防災情報システム（衛星系、映像系その他付帯設備）設計業務						
版	年 月 日	記 事	3-29 北山村 耐雷トランス基礎図								
(一財) 日本消防設備安全センター			尺度		—	図番	3-29-10				

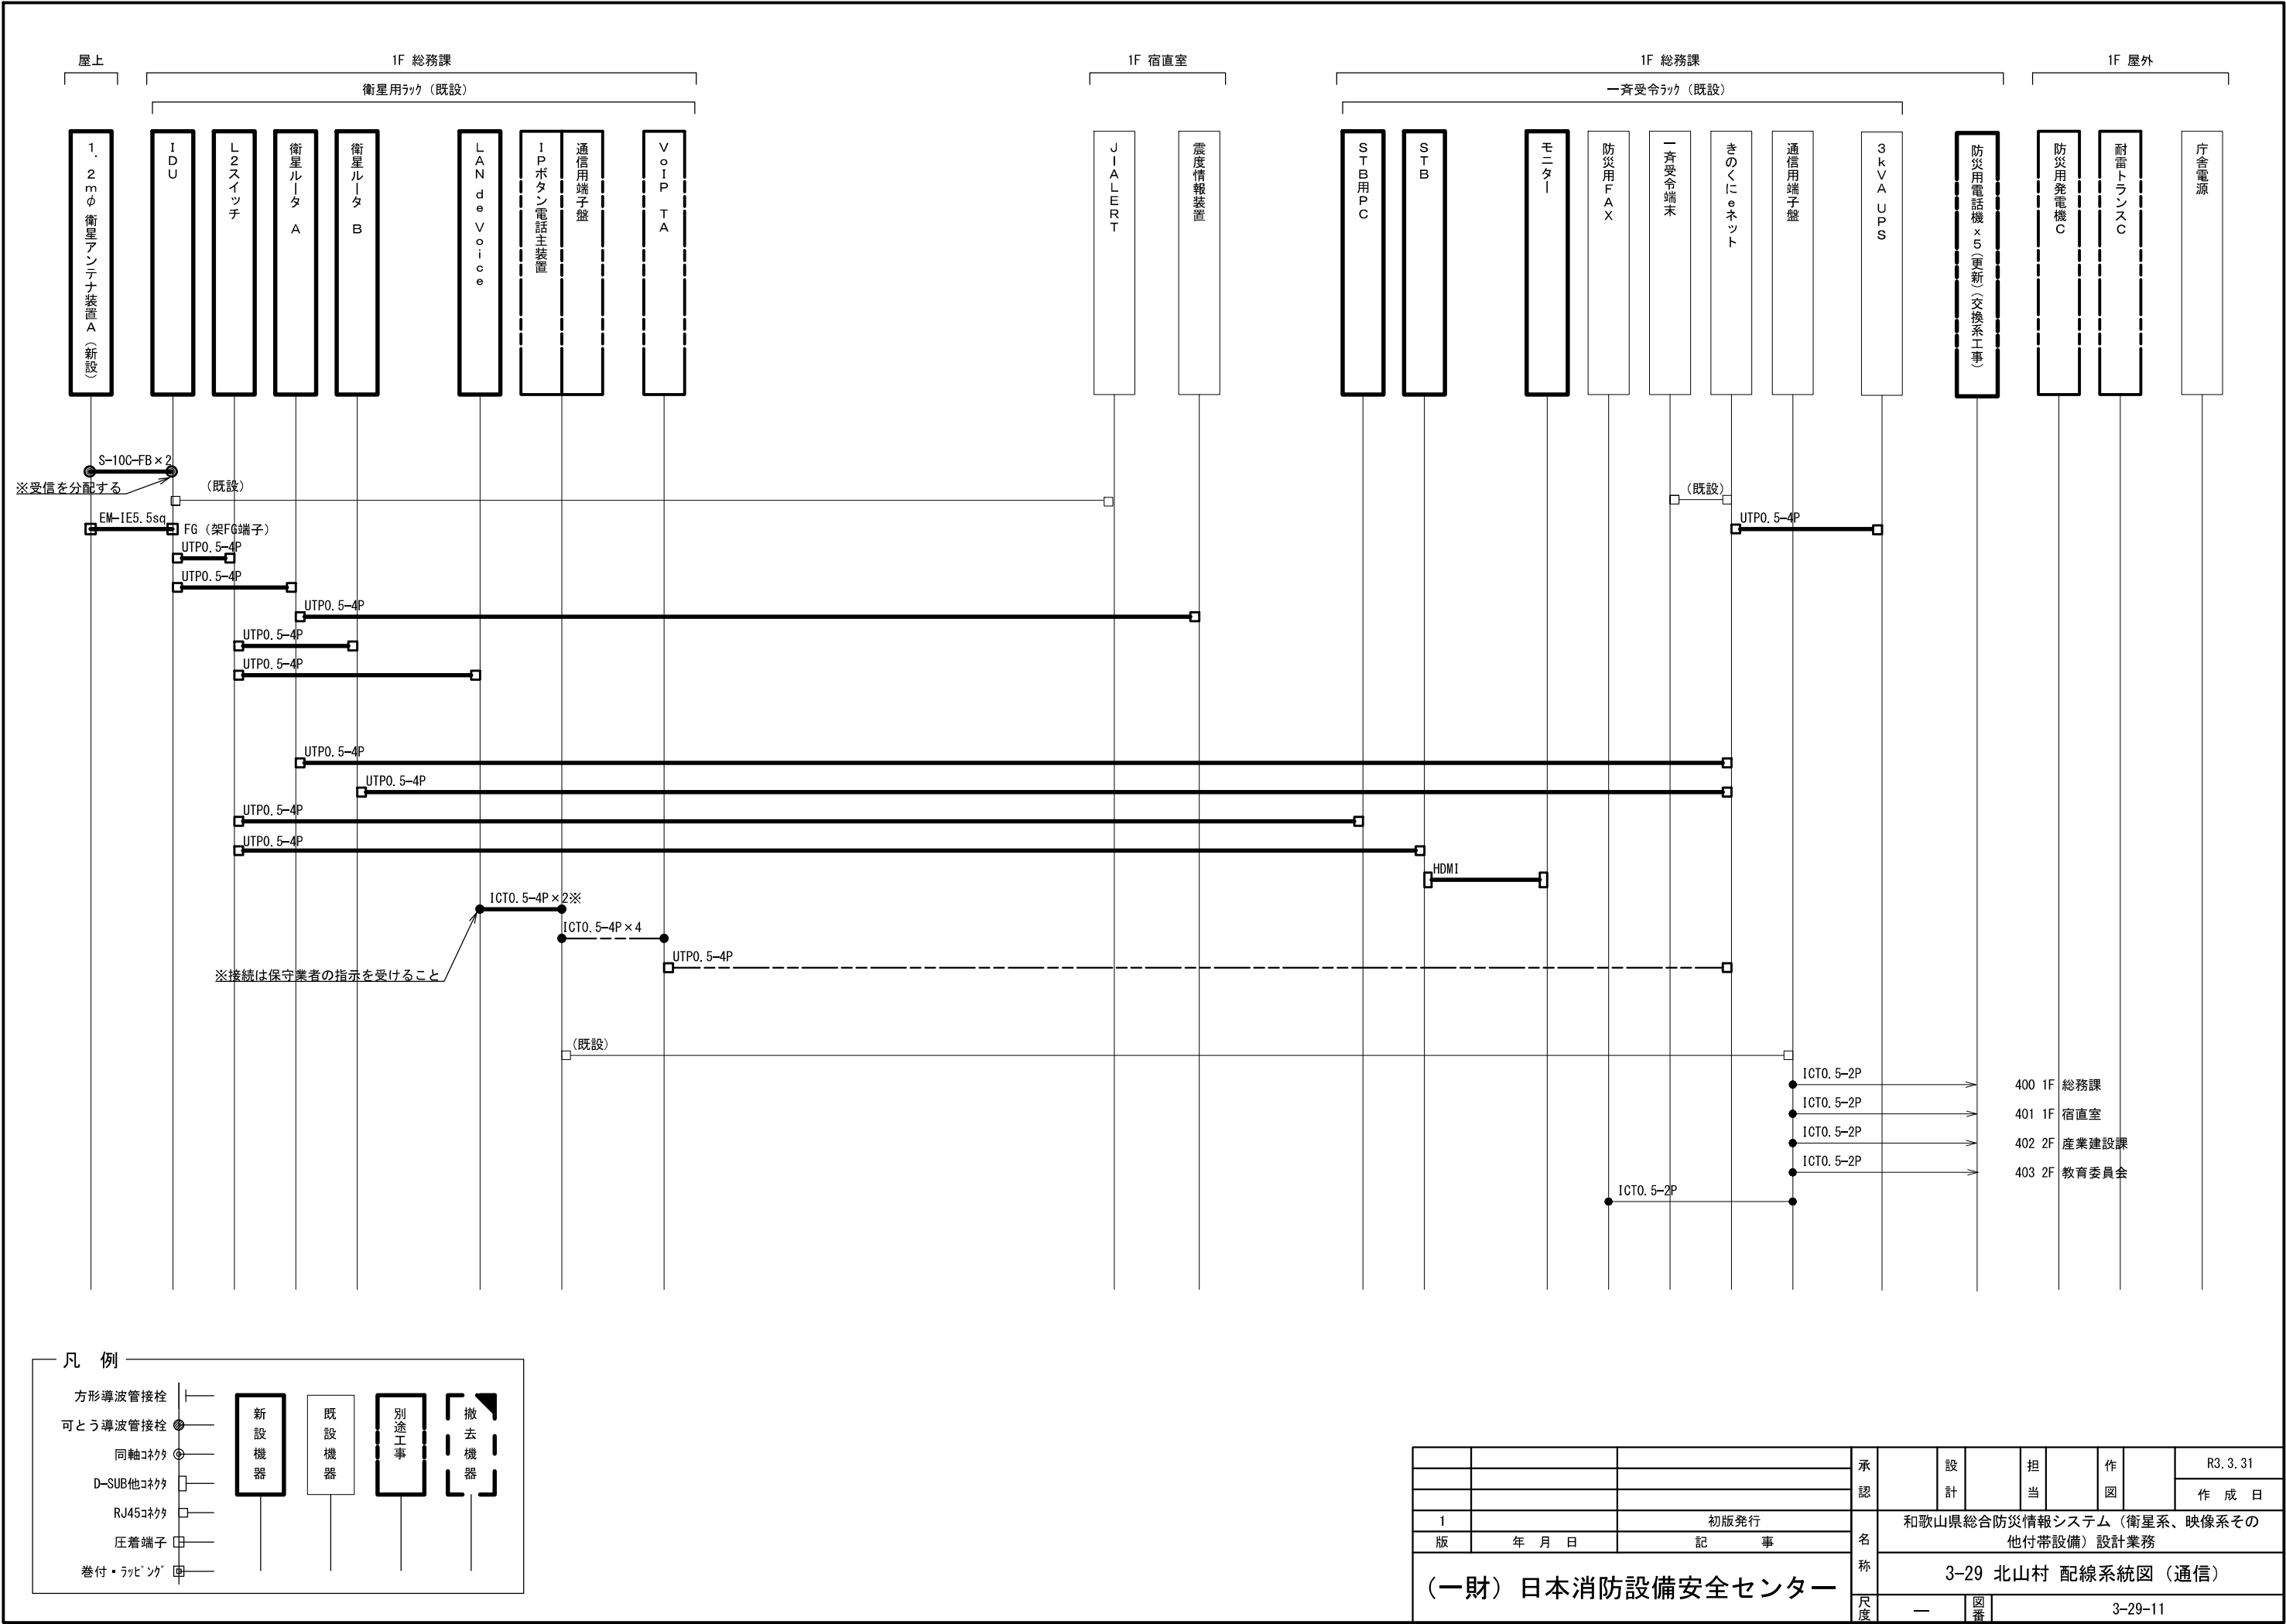

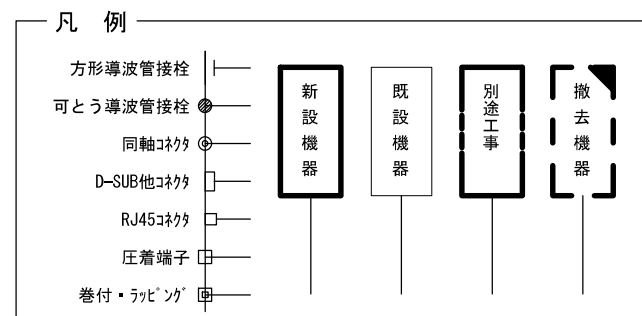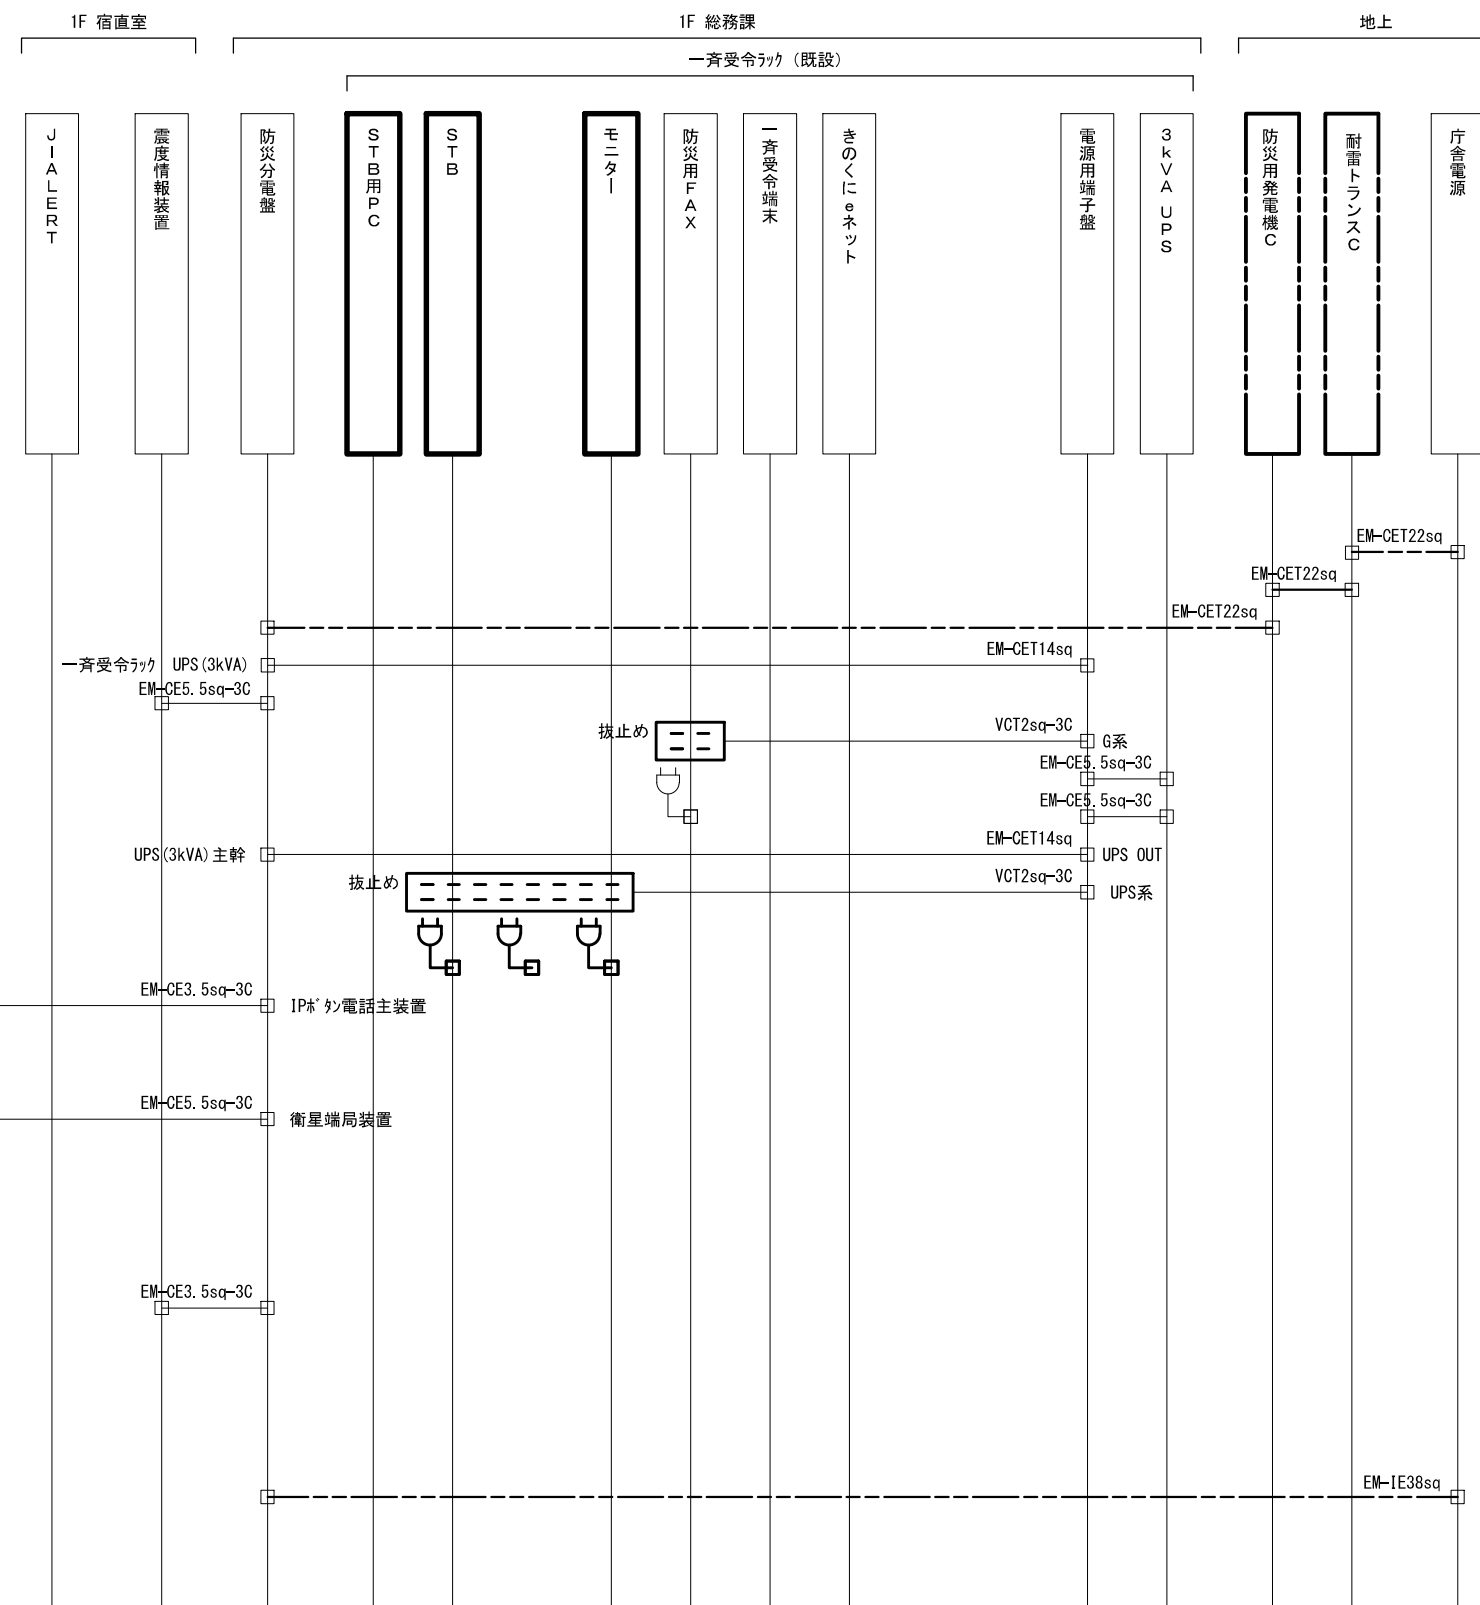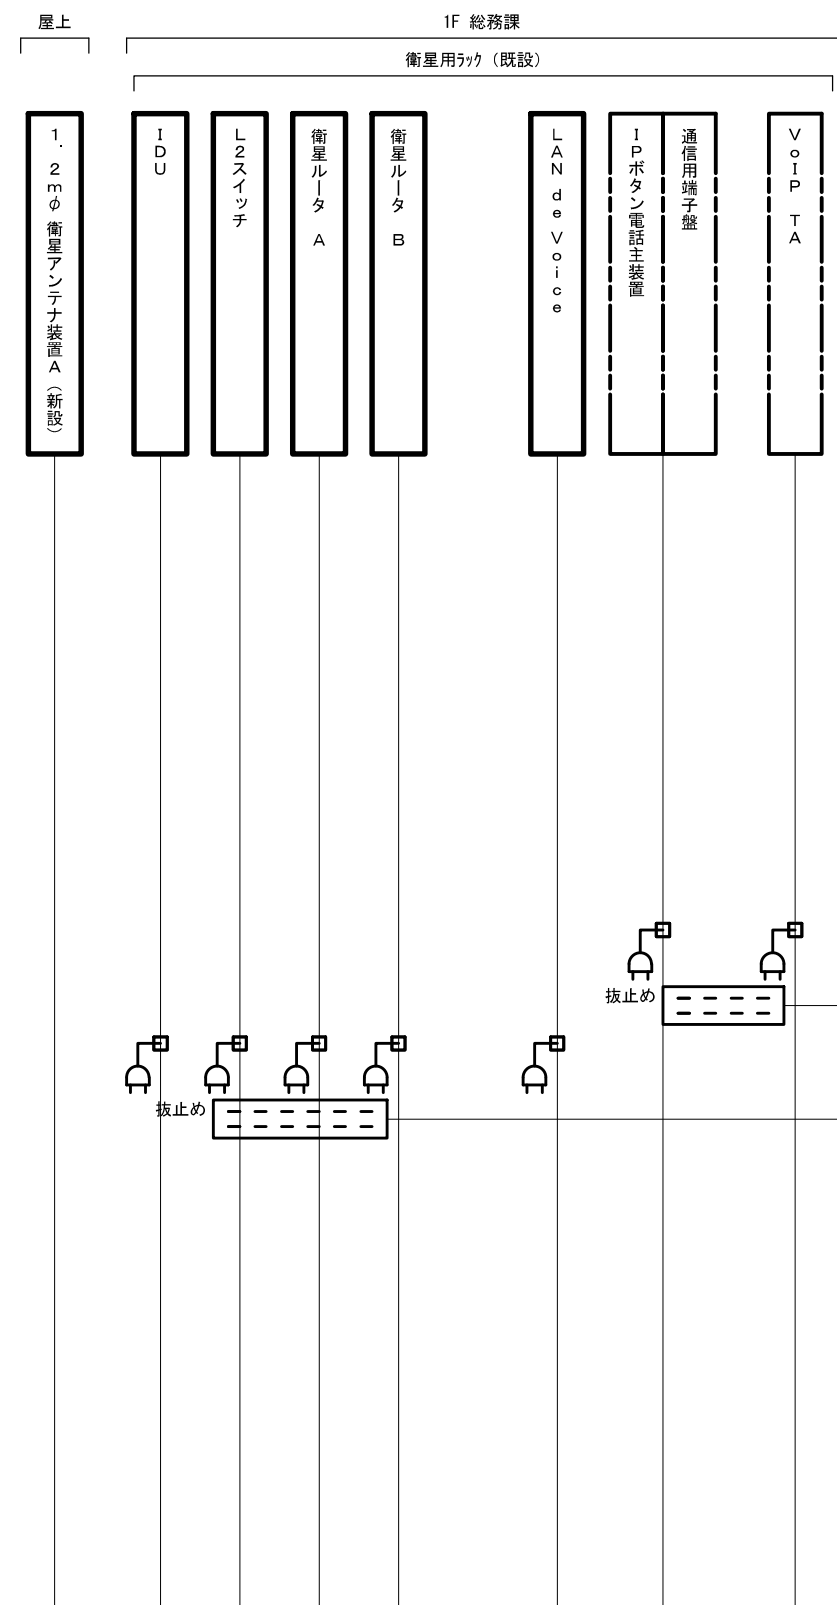

			承認		設計		担当		作図		R3.3.31
											作成日
1	初版発行			名称	和歌山県総合防災情報システム（衛星系、映像系その他付帯設備）設計業務						
版	年 月 日	記 事	3-29 北山村 配線系統図（電源単線結線図）								
（一財）日本消防設備安全センター			尺度	—	図番	3-29-12					

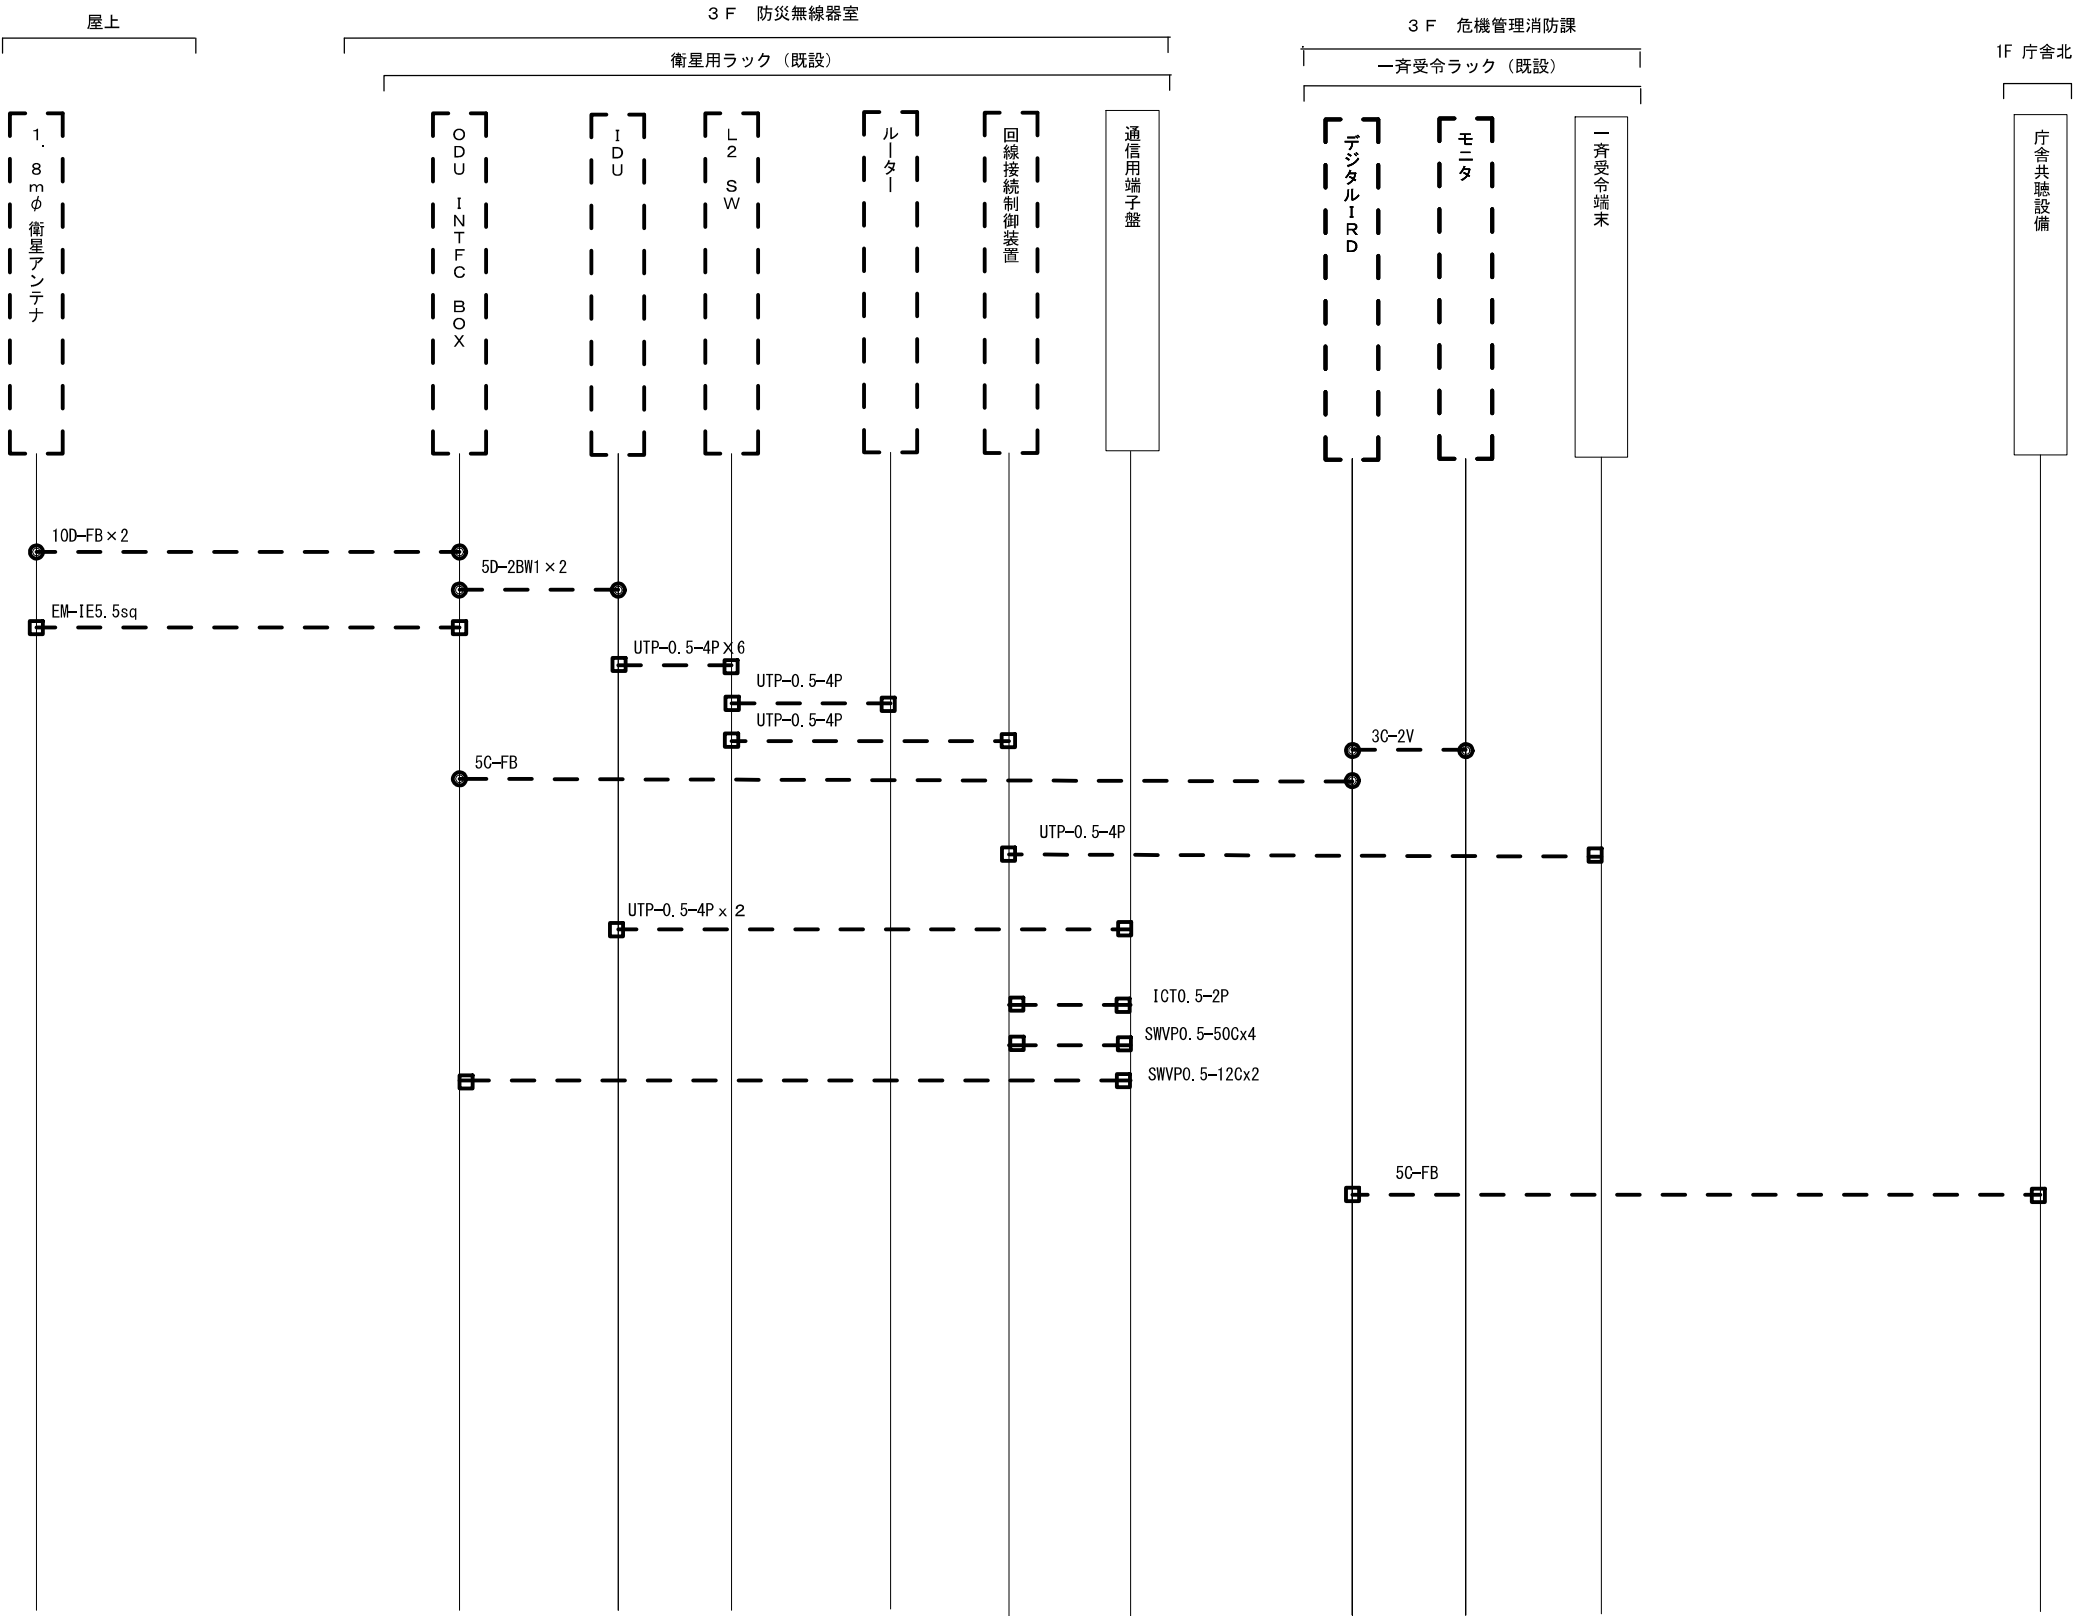

凡 例

方形導波管接栓

可とう導波管接栓

同軸コネクタ

D-SUB他コネクタ

RJ45コネクタ

圧着端子

巻付・ラッピング

新設機器

既設機器


別途工事

撤去機器

			承認		設計		担当		作図		R3.3.31
											作成日
1		初版発行	名称	和歌山県総合防災情報システム（衛星系、映像系その他付帯設備）設計業務							
版	年 月 日	記 事		3-29 北山村 配線系統図（撤去）							
（一財）日本消防設備安全センター			尺度	—	図番	3-29-13					

3-30 串本町



[illegible][illegible]

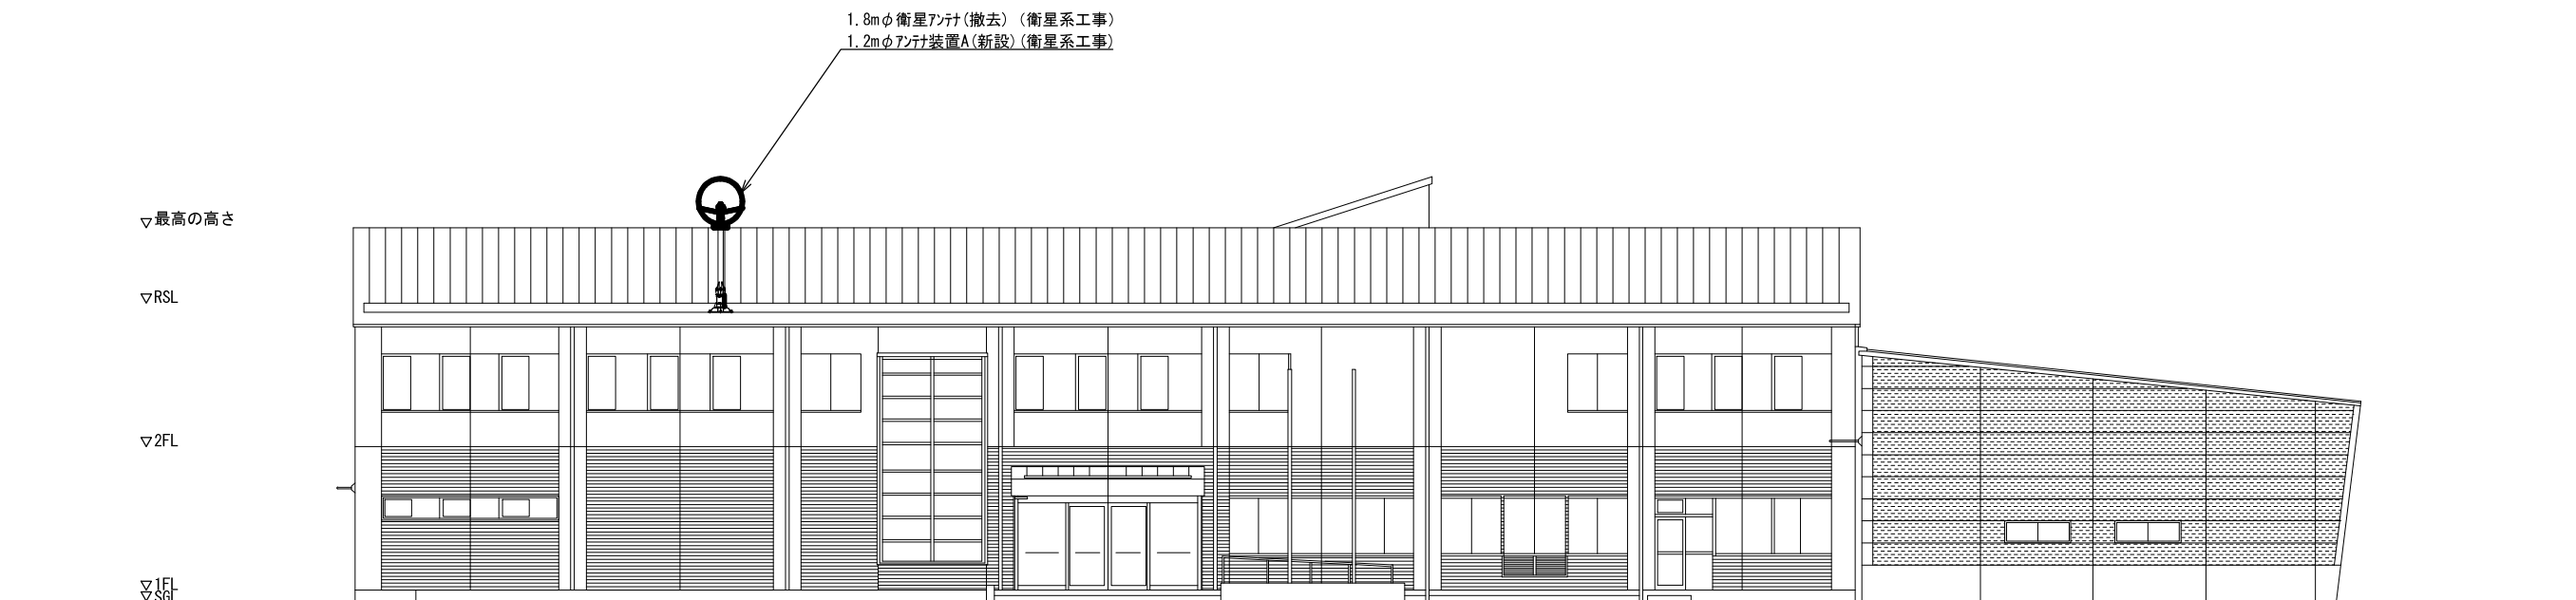

串本町
住所：東牟婁郡串本町串本1800
緯度：33° 28' 21"~
経度：135° 46' 53"

東側立面図 S=1/200

			承認		設計		担当		作図		R3.3.31
											作成日
1		初版発行	名称	和歌山県総合防災情報システム（衛星系、映像系その他付帯設備）設計業務							
版	年 月 日	記 事		3-30 串本町 東側立面図							
(一財) 日本消防設備安全センター			尺度	—	図番	3-30-01					

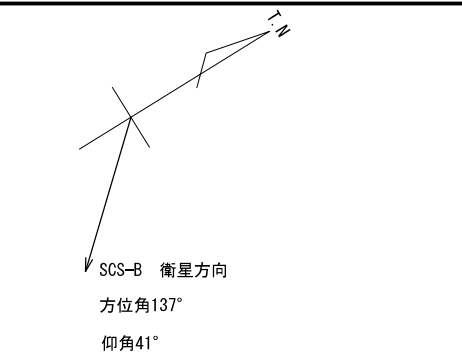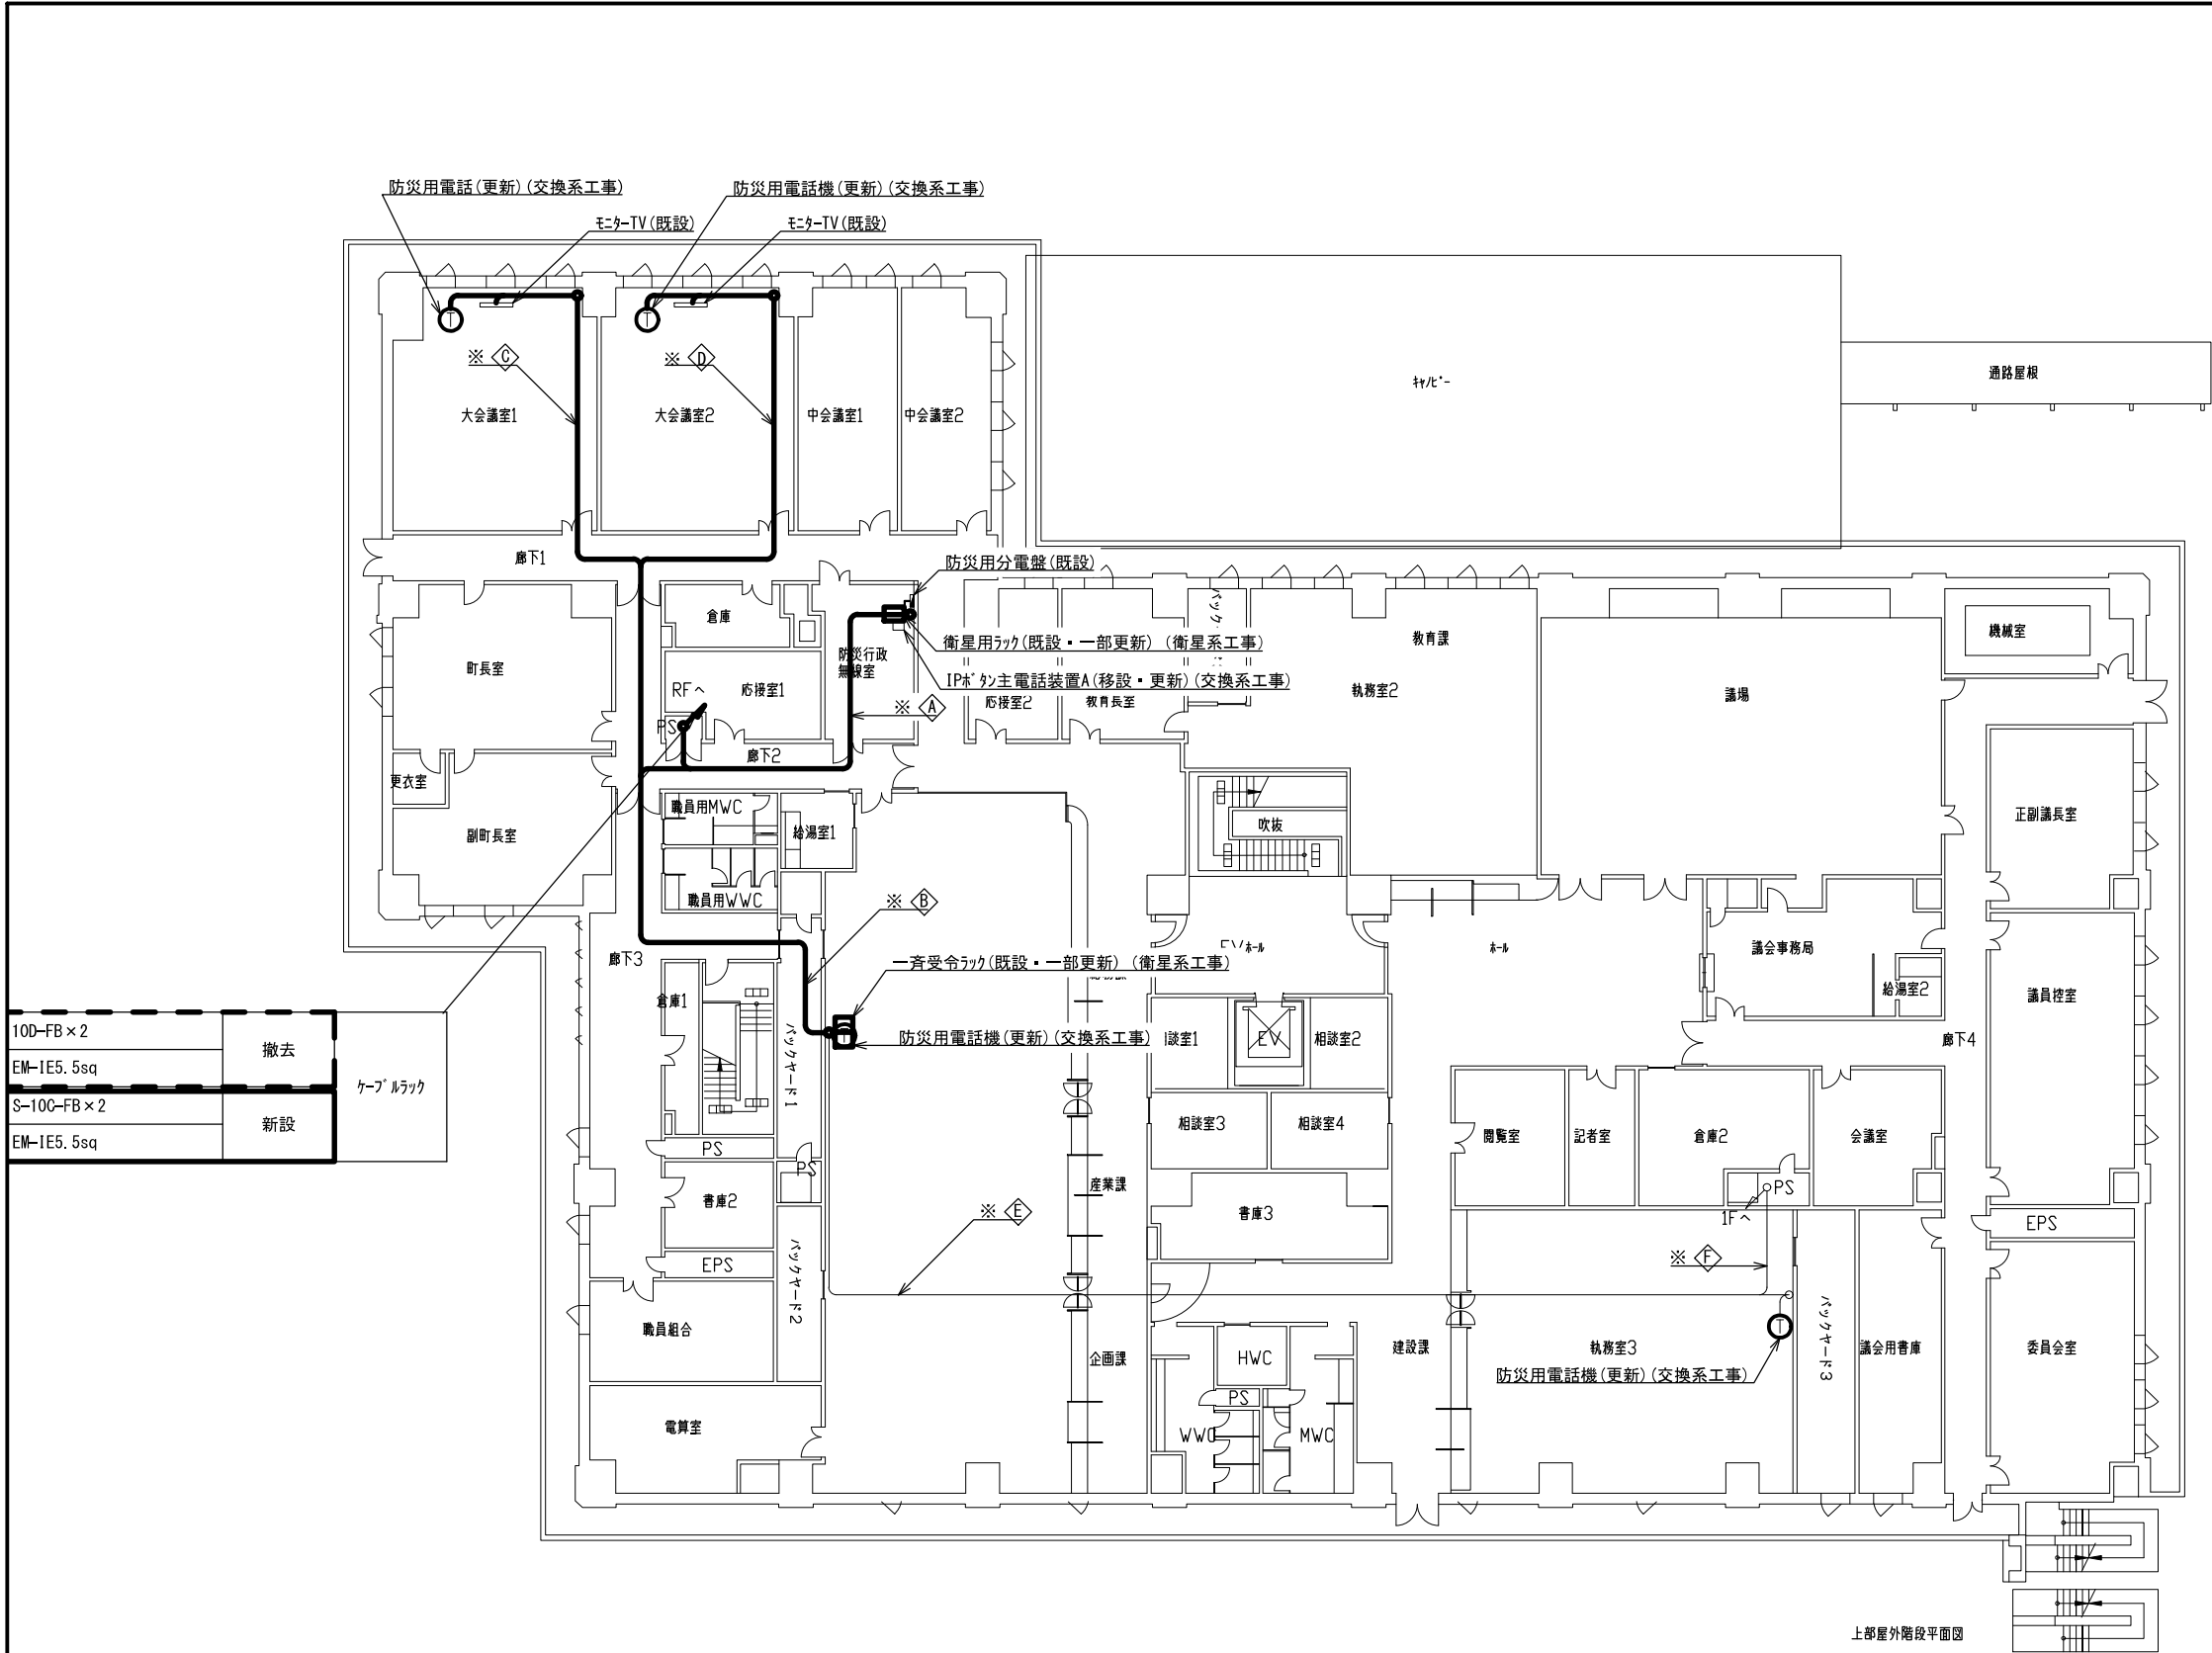

※A	
10D-FB×2	撤去
EM-IE5. 5sq	
S-10C-FB×2	新設
EM-IE5. 5sq	
UTP0. 5-4P×5	更新
EM-CET22sq×2	更新
ICT0. 5-2P×7	既設
FCPEV0. 65-30P×2	

※B	
UTP0. 5-4P×5	更新
EM-CET22sq×2	更新
UTP0. 5-4P×2	新設
ICT0. 5-2P	既設
FCPEV0. 65-30P×2	

※C	
ICT0. 5-2P	既設
UTP0. 5-4P	新設

※D	
ICT0. 5-2P	既設
UTP0. 5-4P	新設


※E	
ICT0. 5-2P×3	既設

※F	
ICT0. 5-2P×2	既設

10D-FB×2	撤去
EM-IE5. 5sq	
S-10C-FB×2	新設
EM-IE5. 5sq	



庁舎棟 2階平面図 S=1/300

			承認		設計		担当		作図	R3.3.31
										作成日
1		初版発行	名称	和歌山県総合防災情報システム（衛星系、映像系その他付帯設備）設計業務						
版	年 月 日	記 事		3-30 串本町 2階平面図						
(一財) 日本消防設備安全センター				尺度	—	図番	3-30-03			

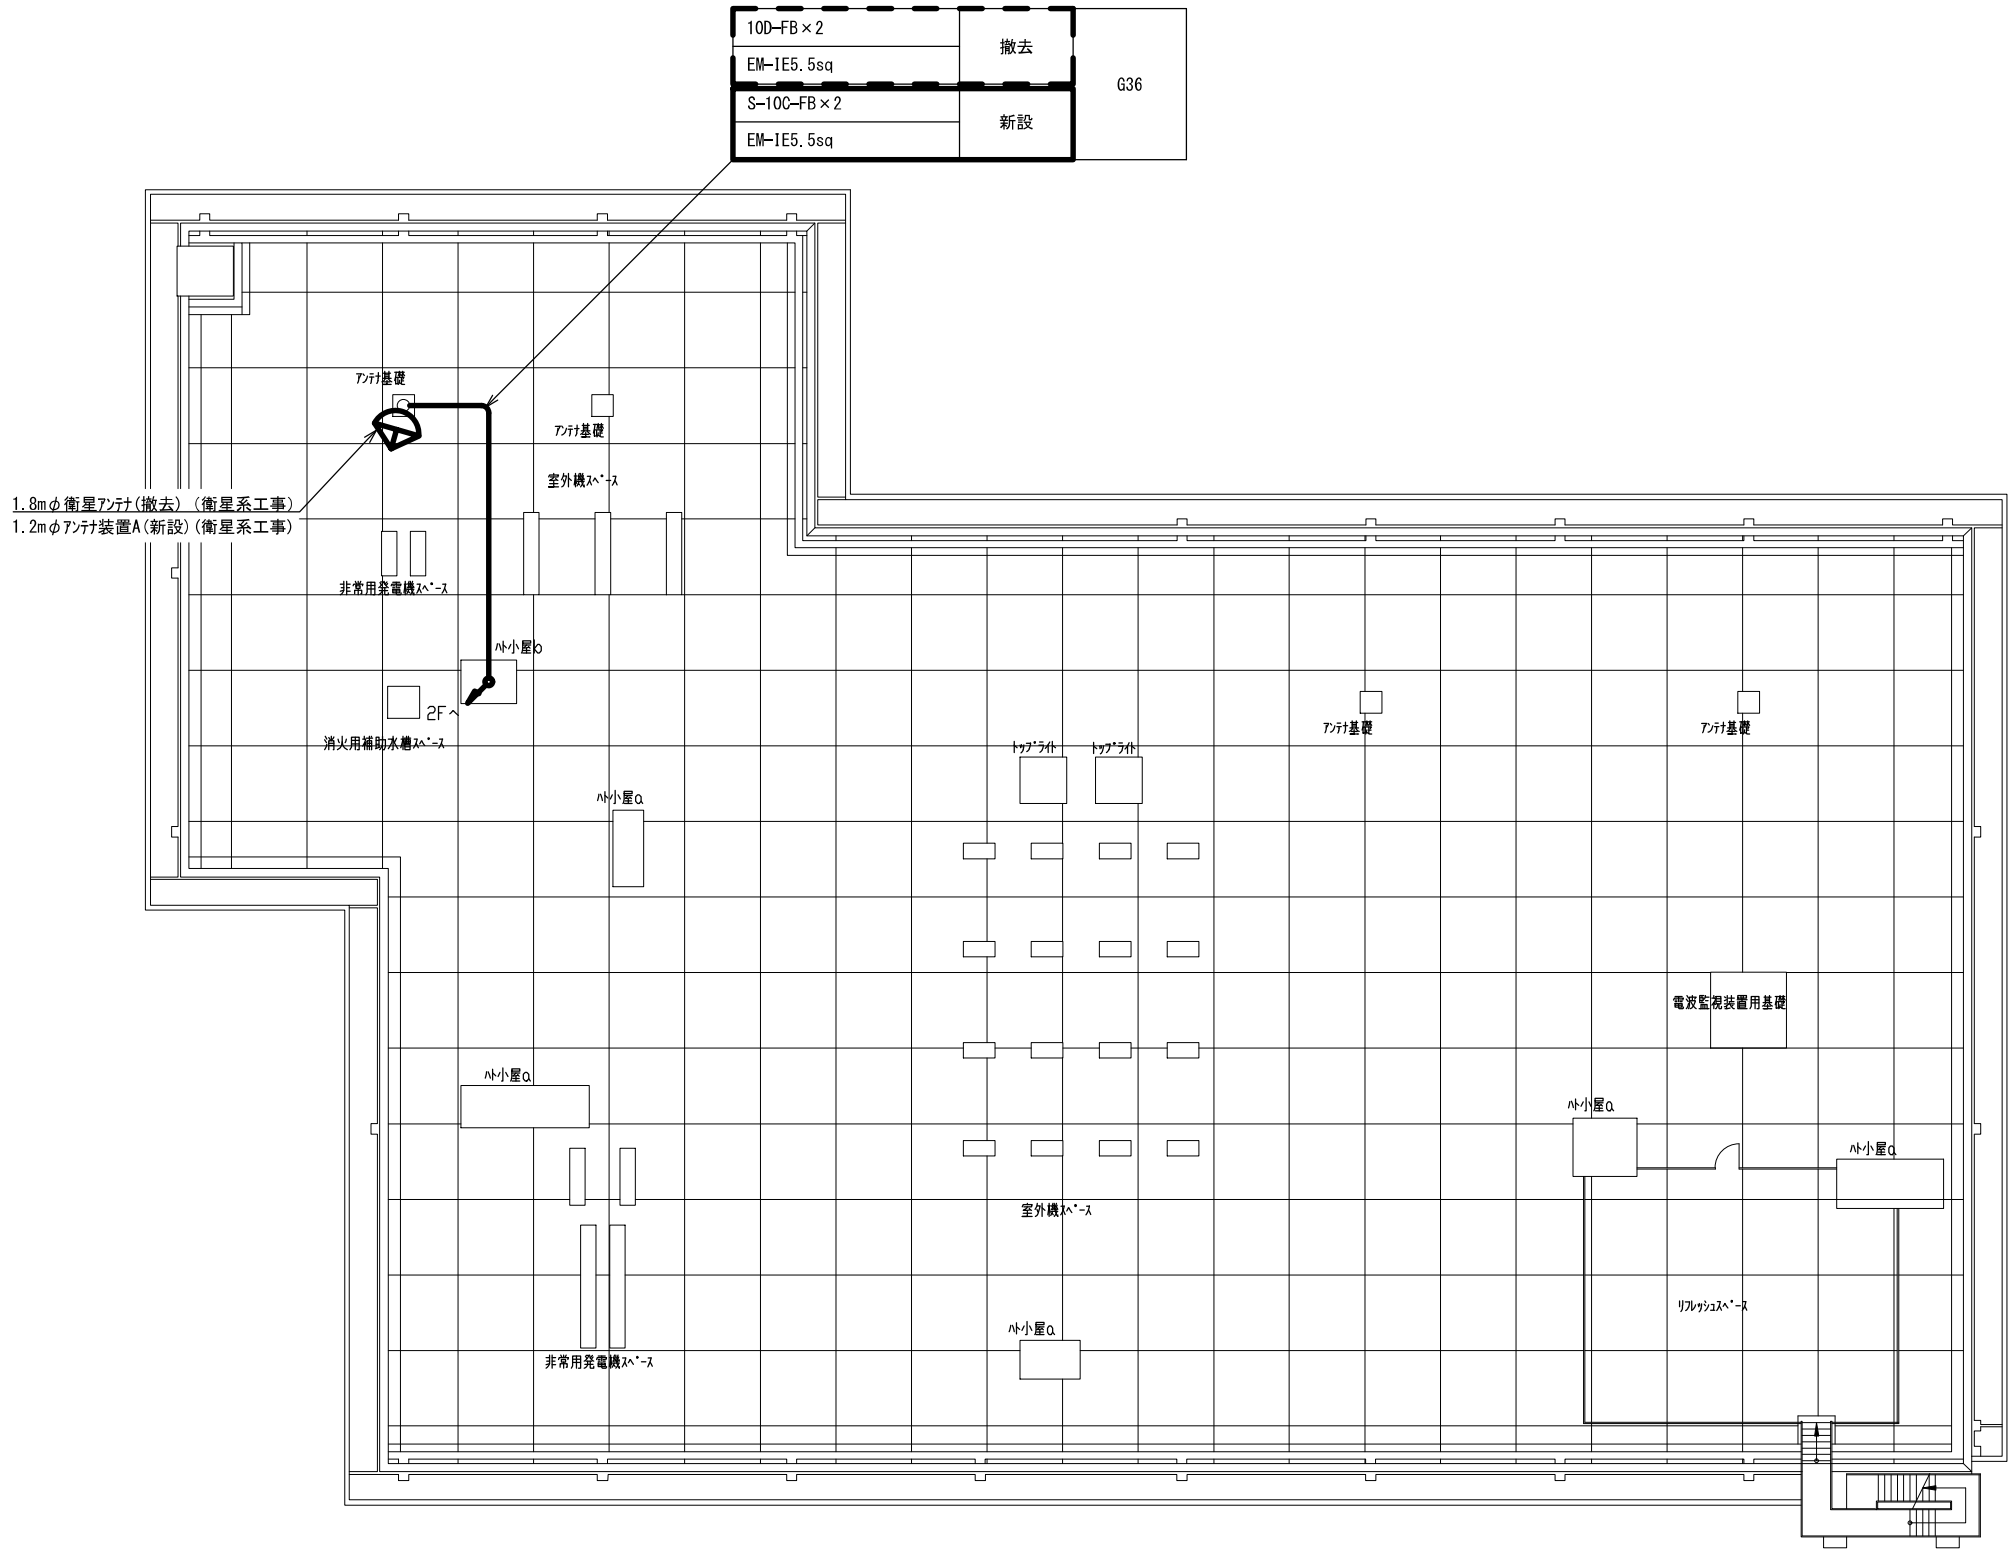


庁舎棟 屋上平面図 S=1/300

			承認		設計		担当		作図		R3.3.31
											作成日
1			名称	和歌山県総合防災情報システム（衛星系、映像系その他付帯設備）設計業務							
版	年月日			3-30 串本町 屋上平面図							
(一財) 日本消防設備安全センター				尺度	—	図番	3-30-04				

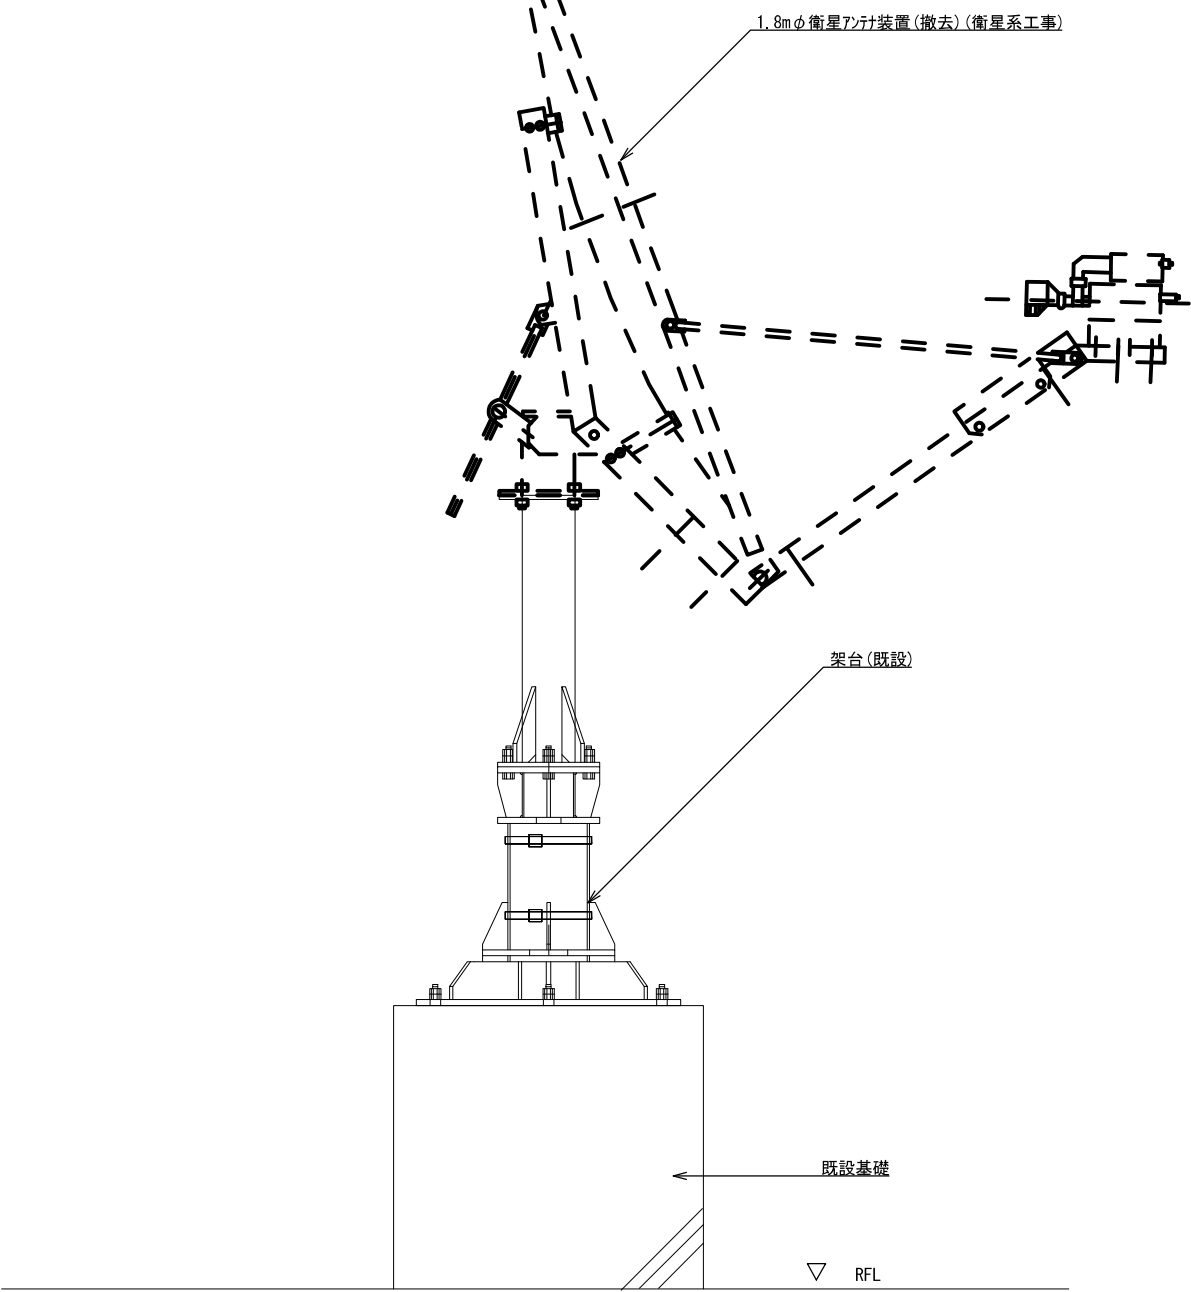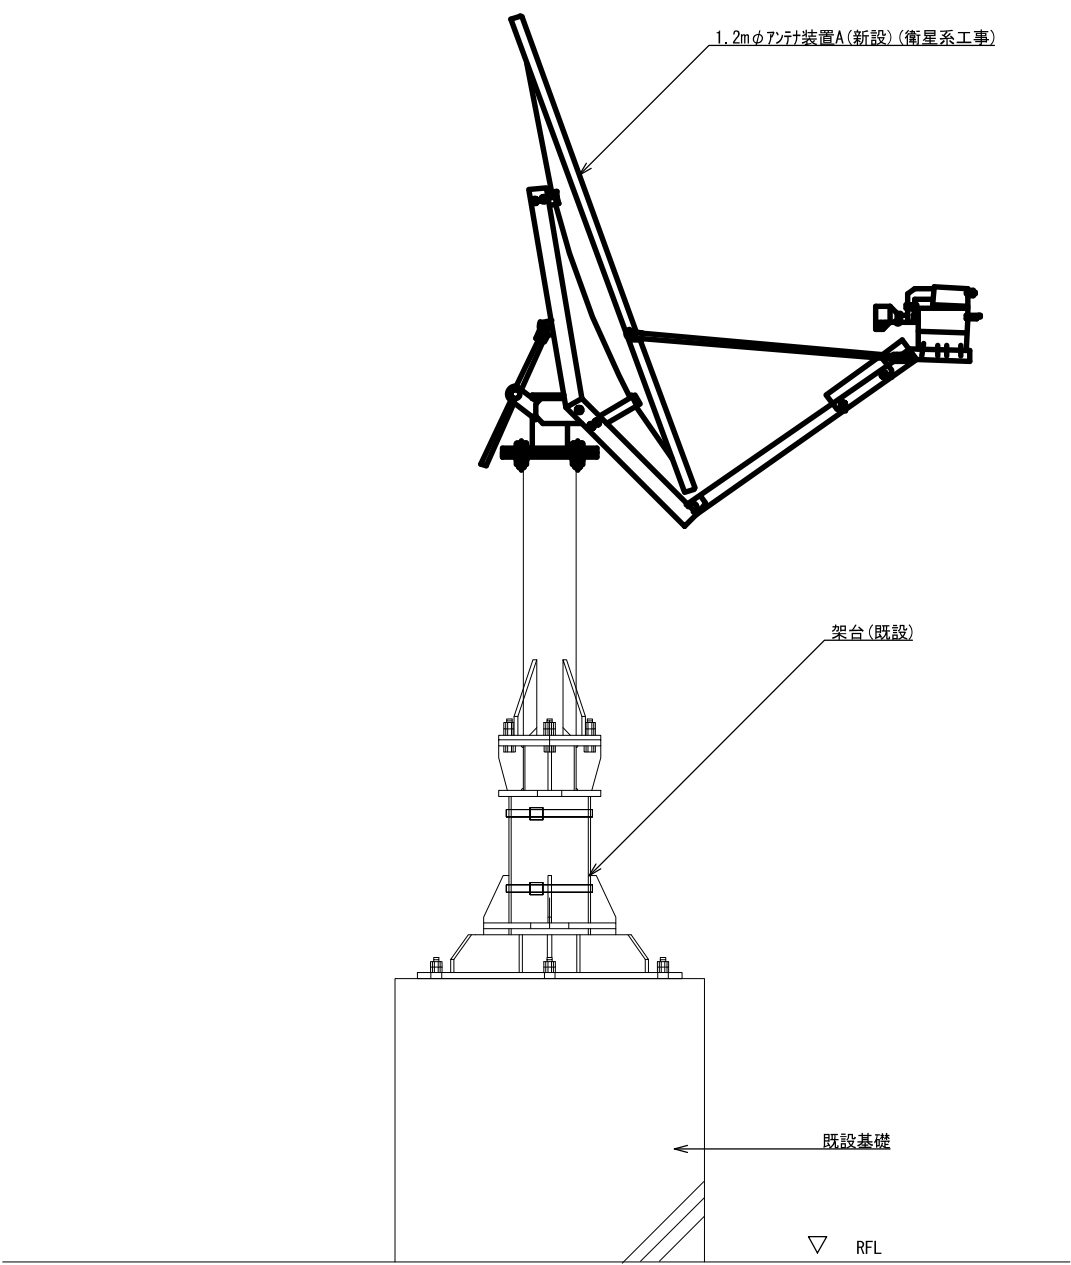

アンテナ取付詳細図(参考図) S=1/20


			承認		設計		担当		作図		R3.3.31
											作成日
1		初版発行	名称	和歌山県総合防災情報システム（衛星系、映像系その他付帯設備）設計業務							
版	年月日	記事		3-30 串本町 アンテナ設置図(参考図)							
(一財) 日本消防設備安全センター			尺度	—	図番	3-30-05					

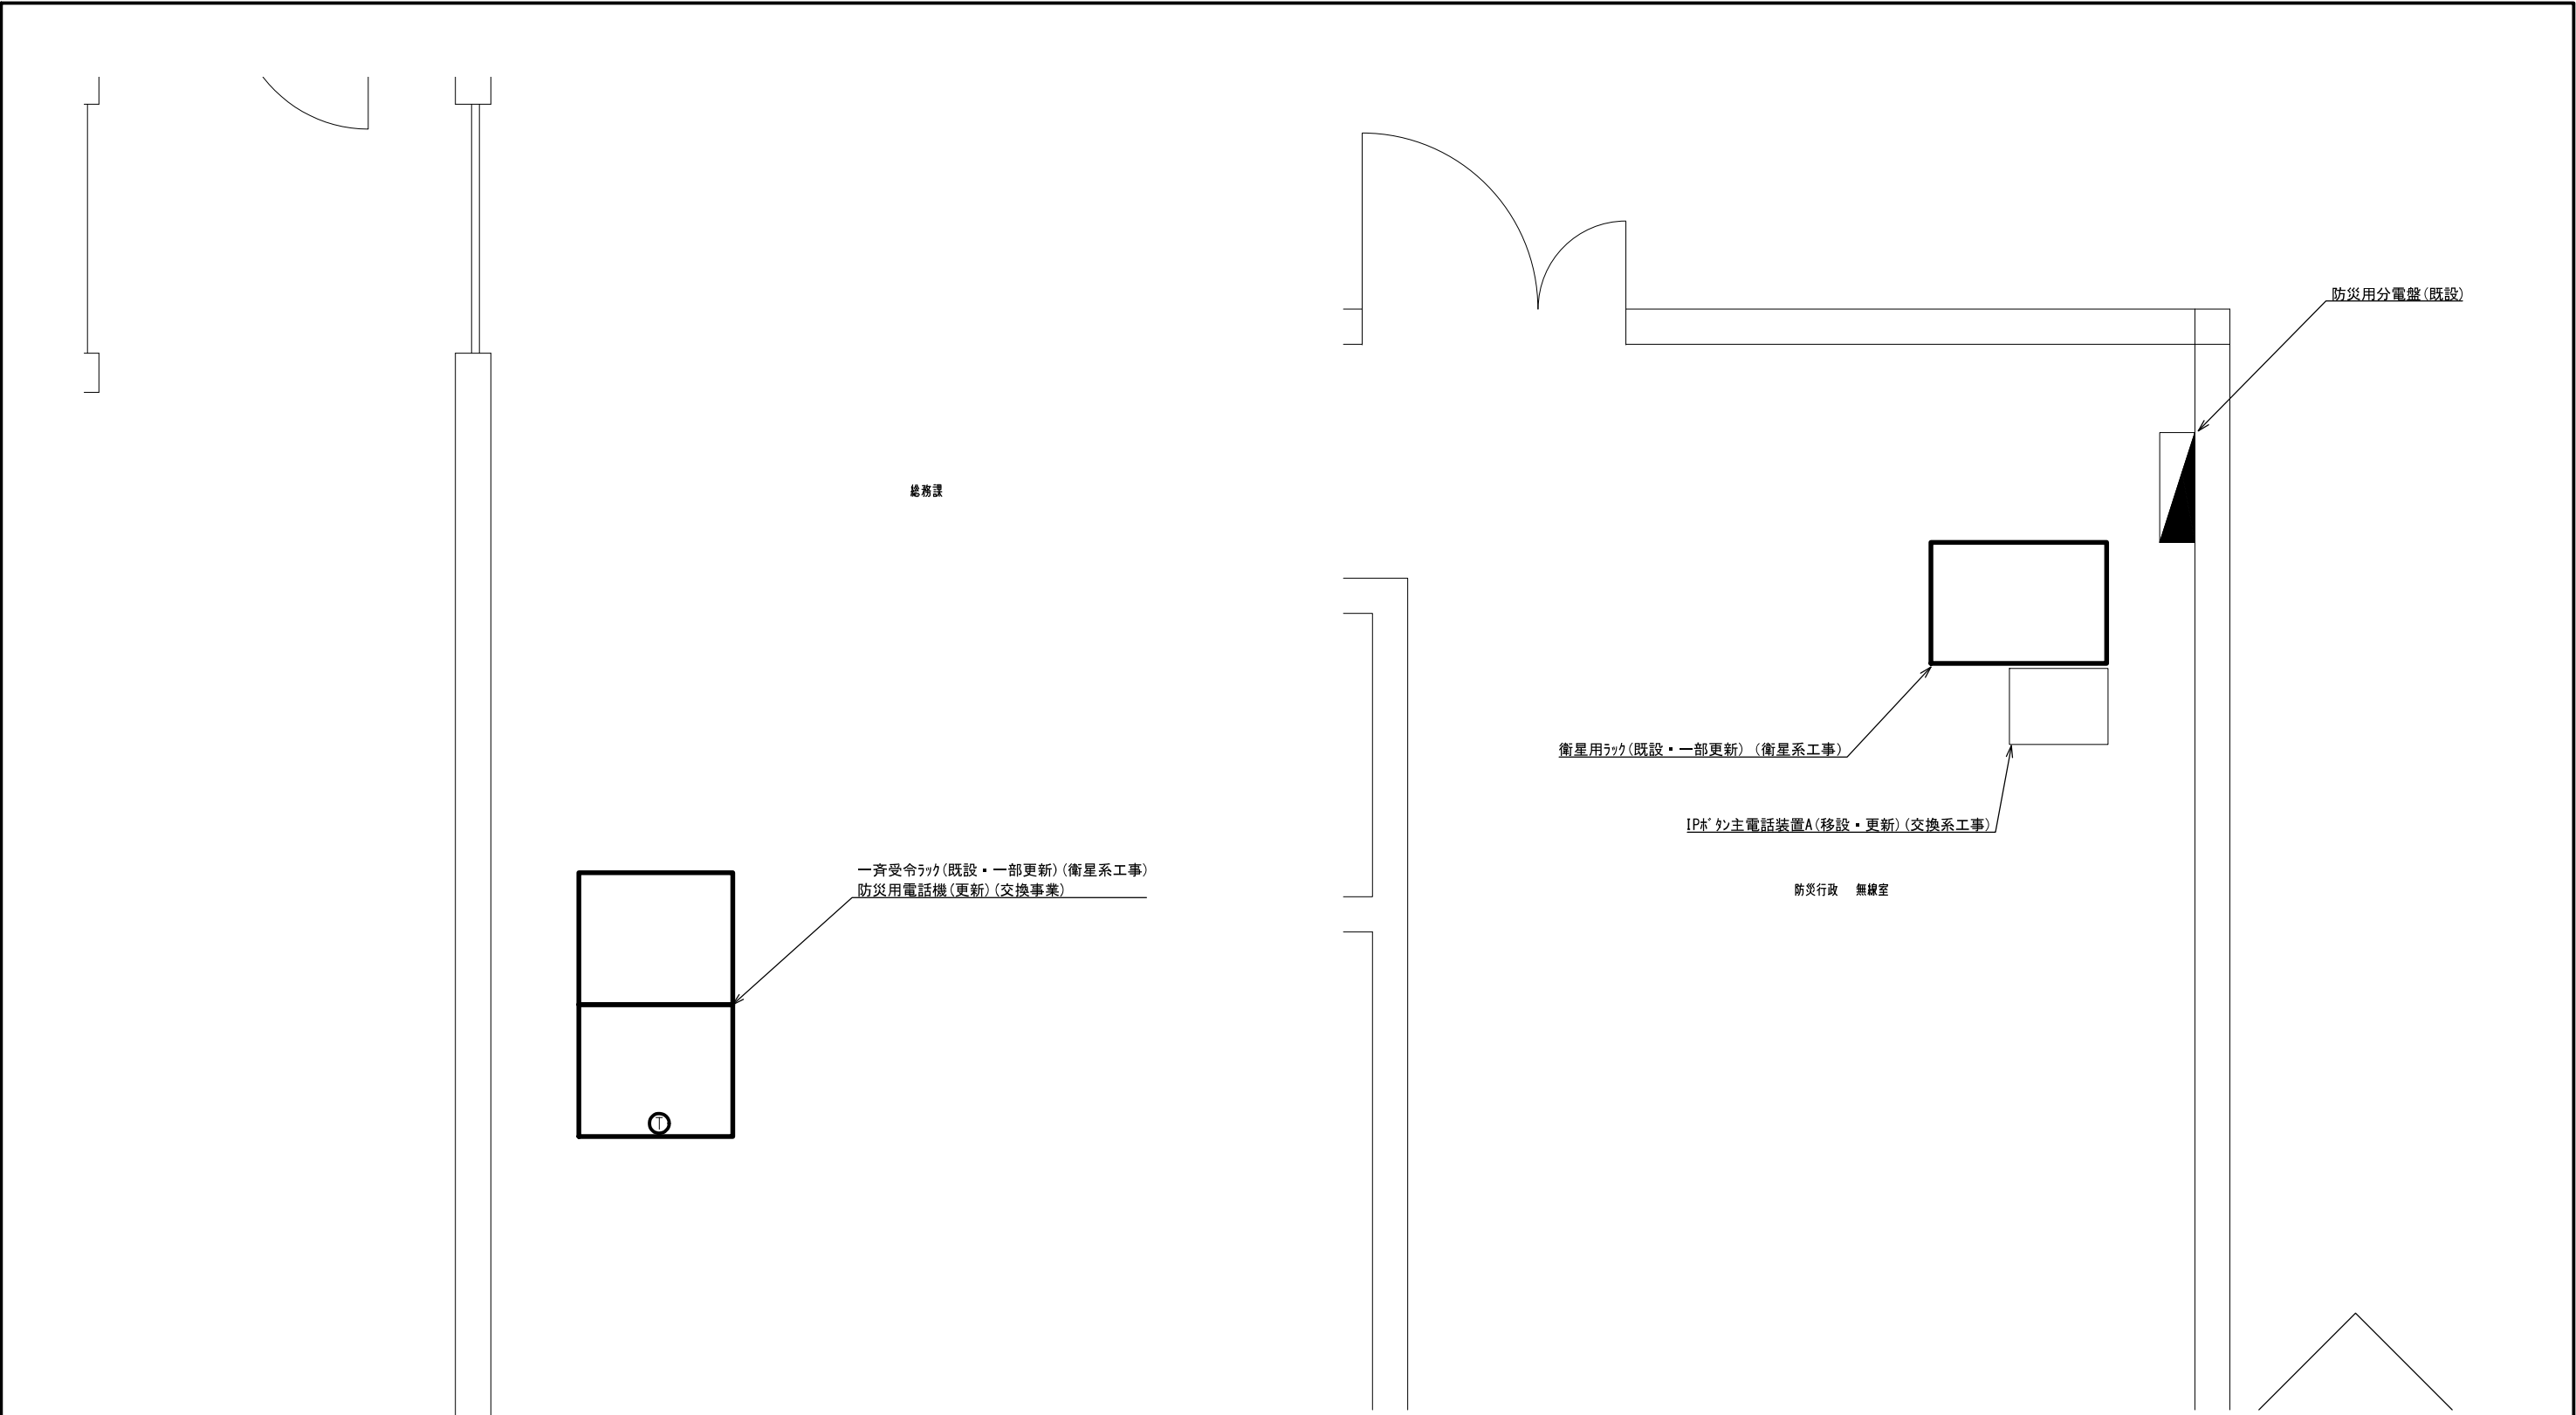

総務課 機器配置図 S=1/30

防災行政無線室 機器配置図 S=1/30

			承認		設計		担当		作図		R3.3.31
											作成日
1		初版発行	名称	和歌山県総合防災情報システム（衛星系、映像系その他付帯設備）設計業務							
版	年 月 日	記 事		3-30 串本町 機器配置図							
(一財) 日本消防設備安全センター			尺度	—	図番	3-30-06					

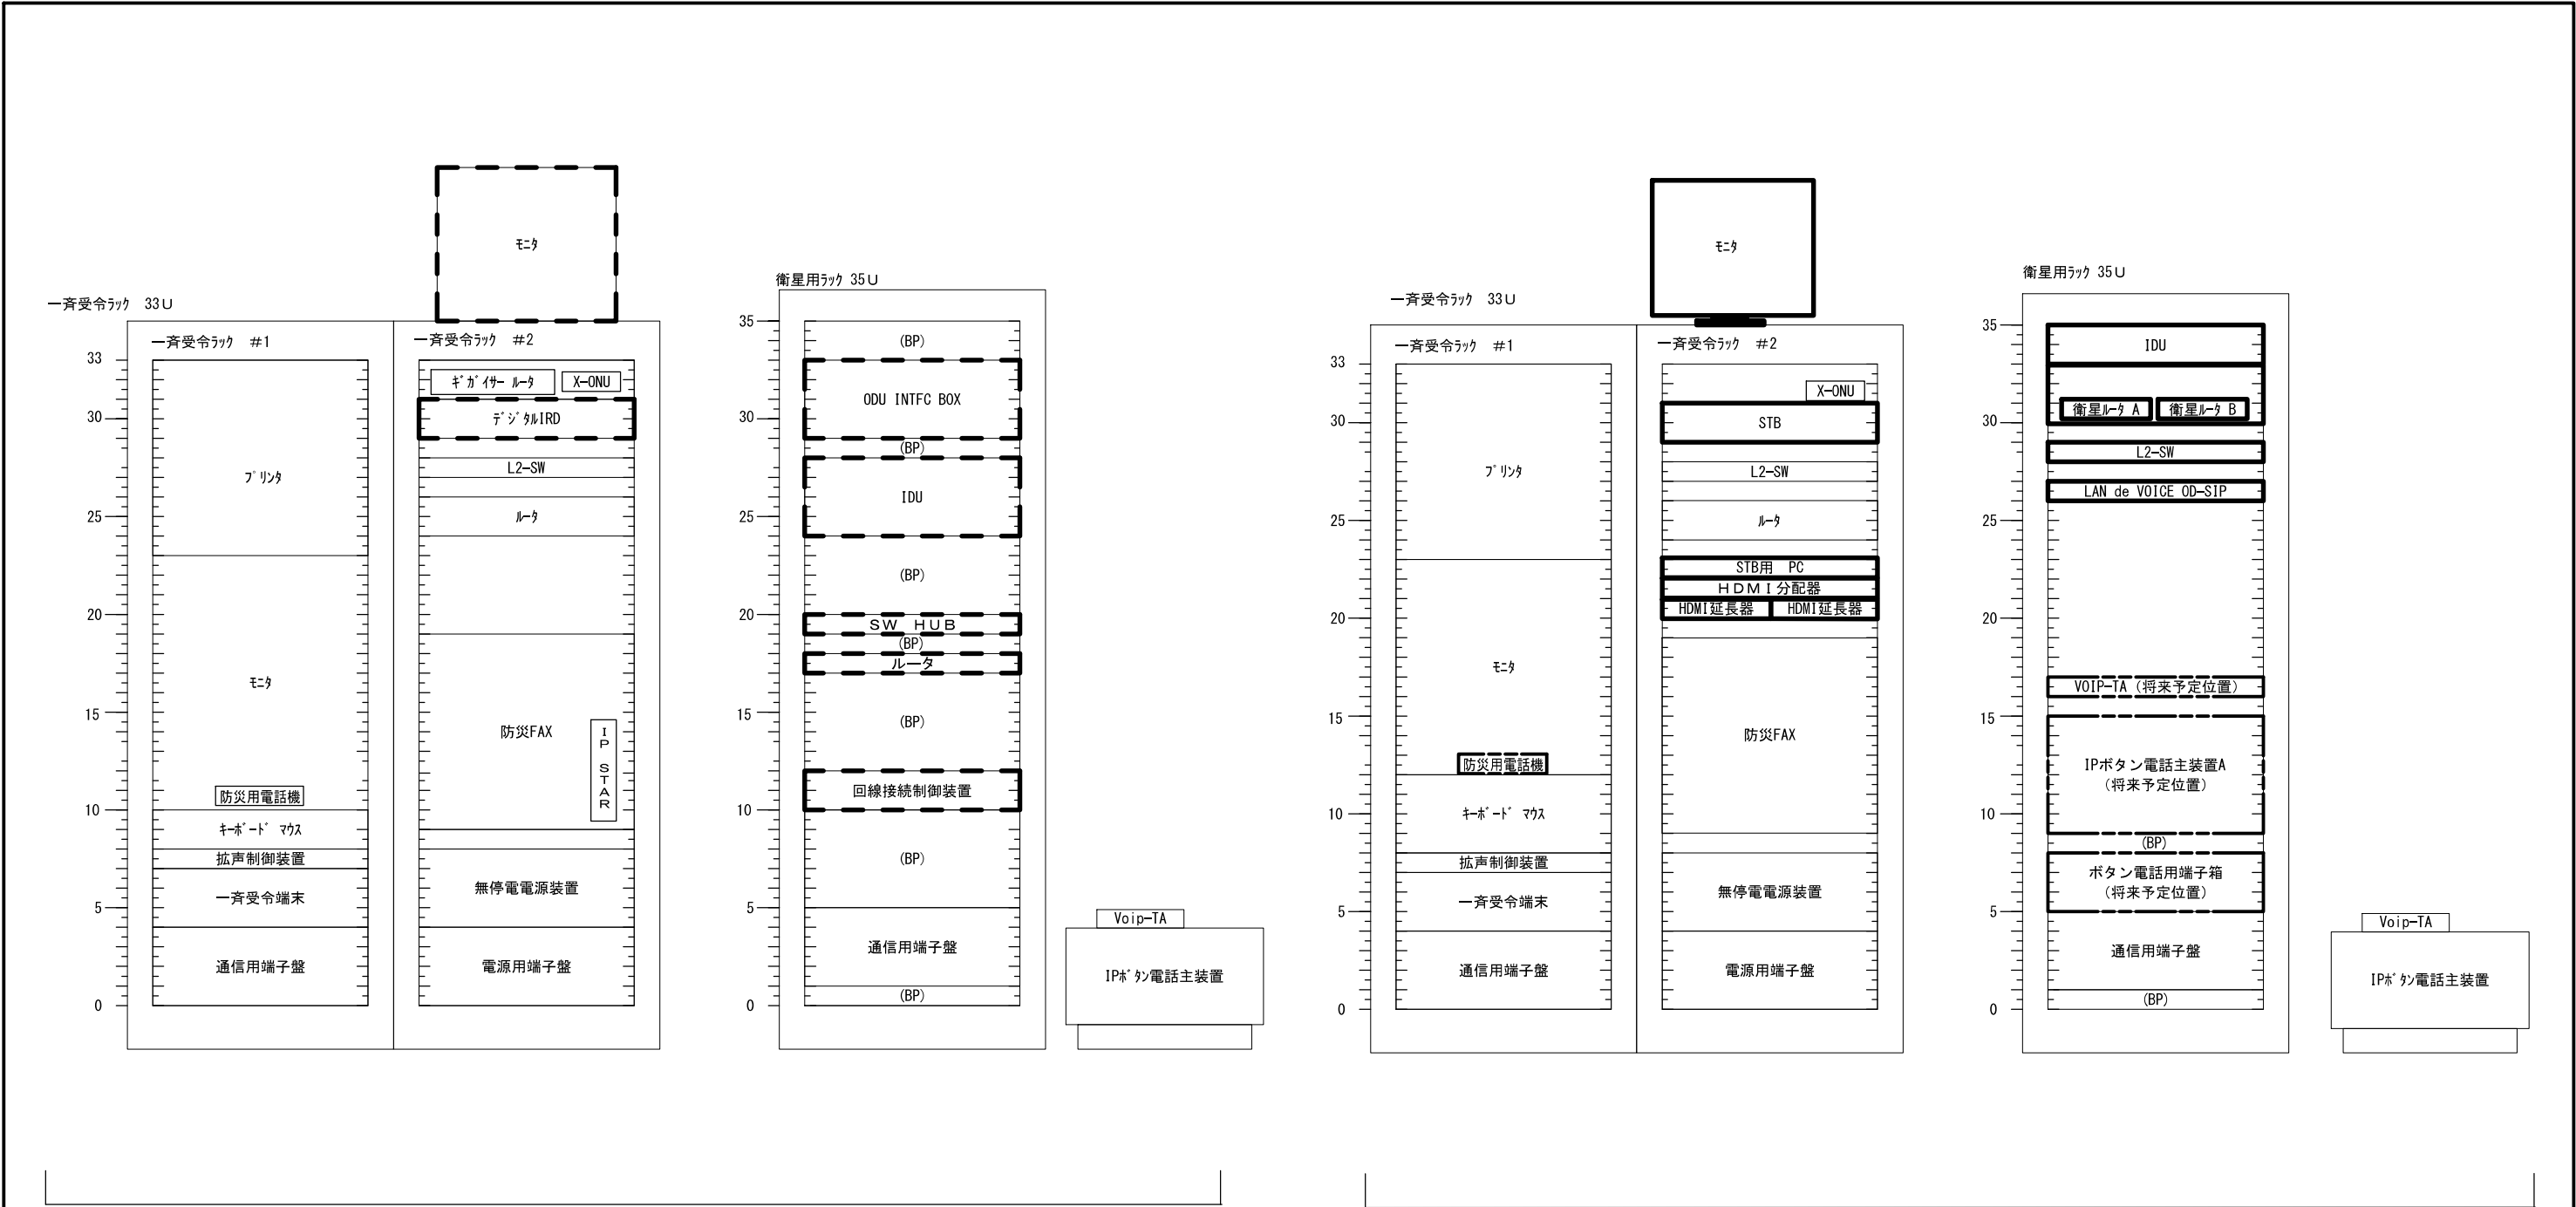

既設

更新後


凡例


新設機材


既設機材

撤去機材

			承認		設計		担当		作図		R3.3.31
											作成日
1		初版発行	名称	和歌山県総合防災情報システム（衛星系、映像系その他付帯設備）設計業務							
版	年月日	記事		3-30 串本町 架実装図（参考）							
（一財）日本消防設備安全センター			尺度	—	図番	3-30-07					

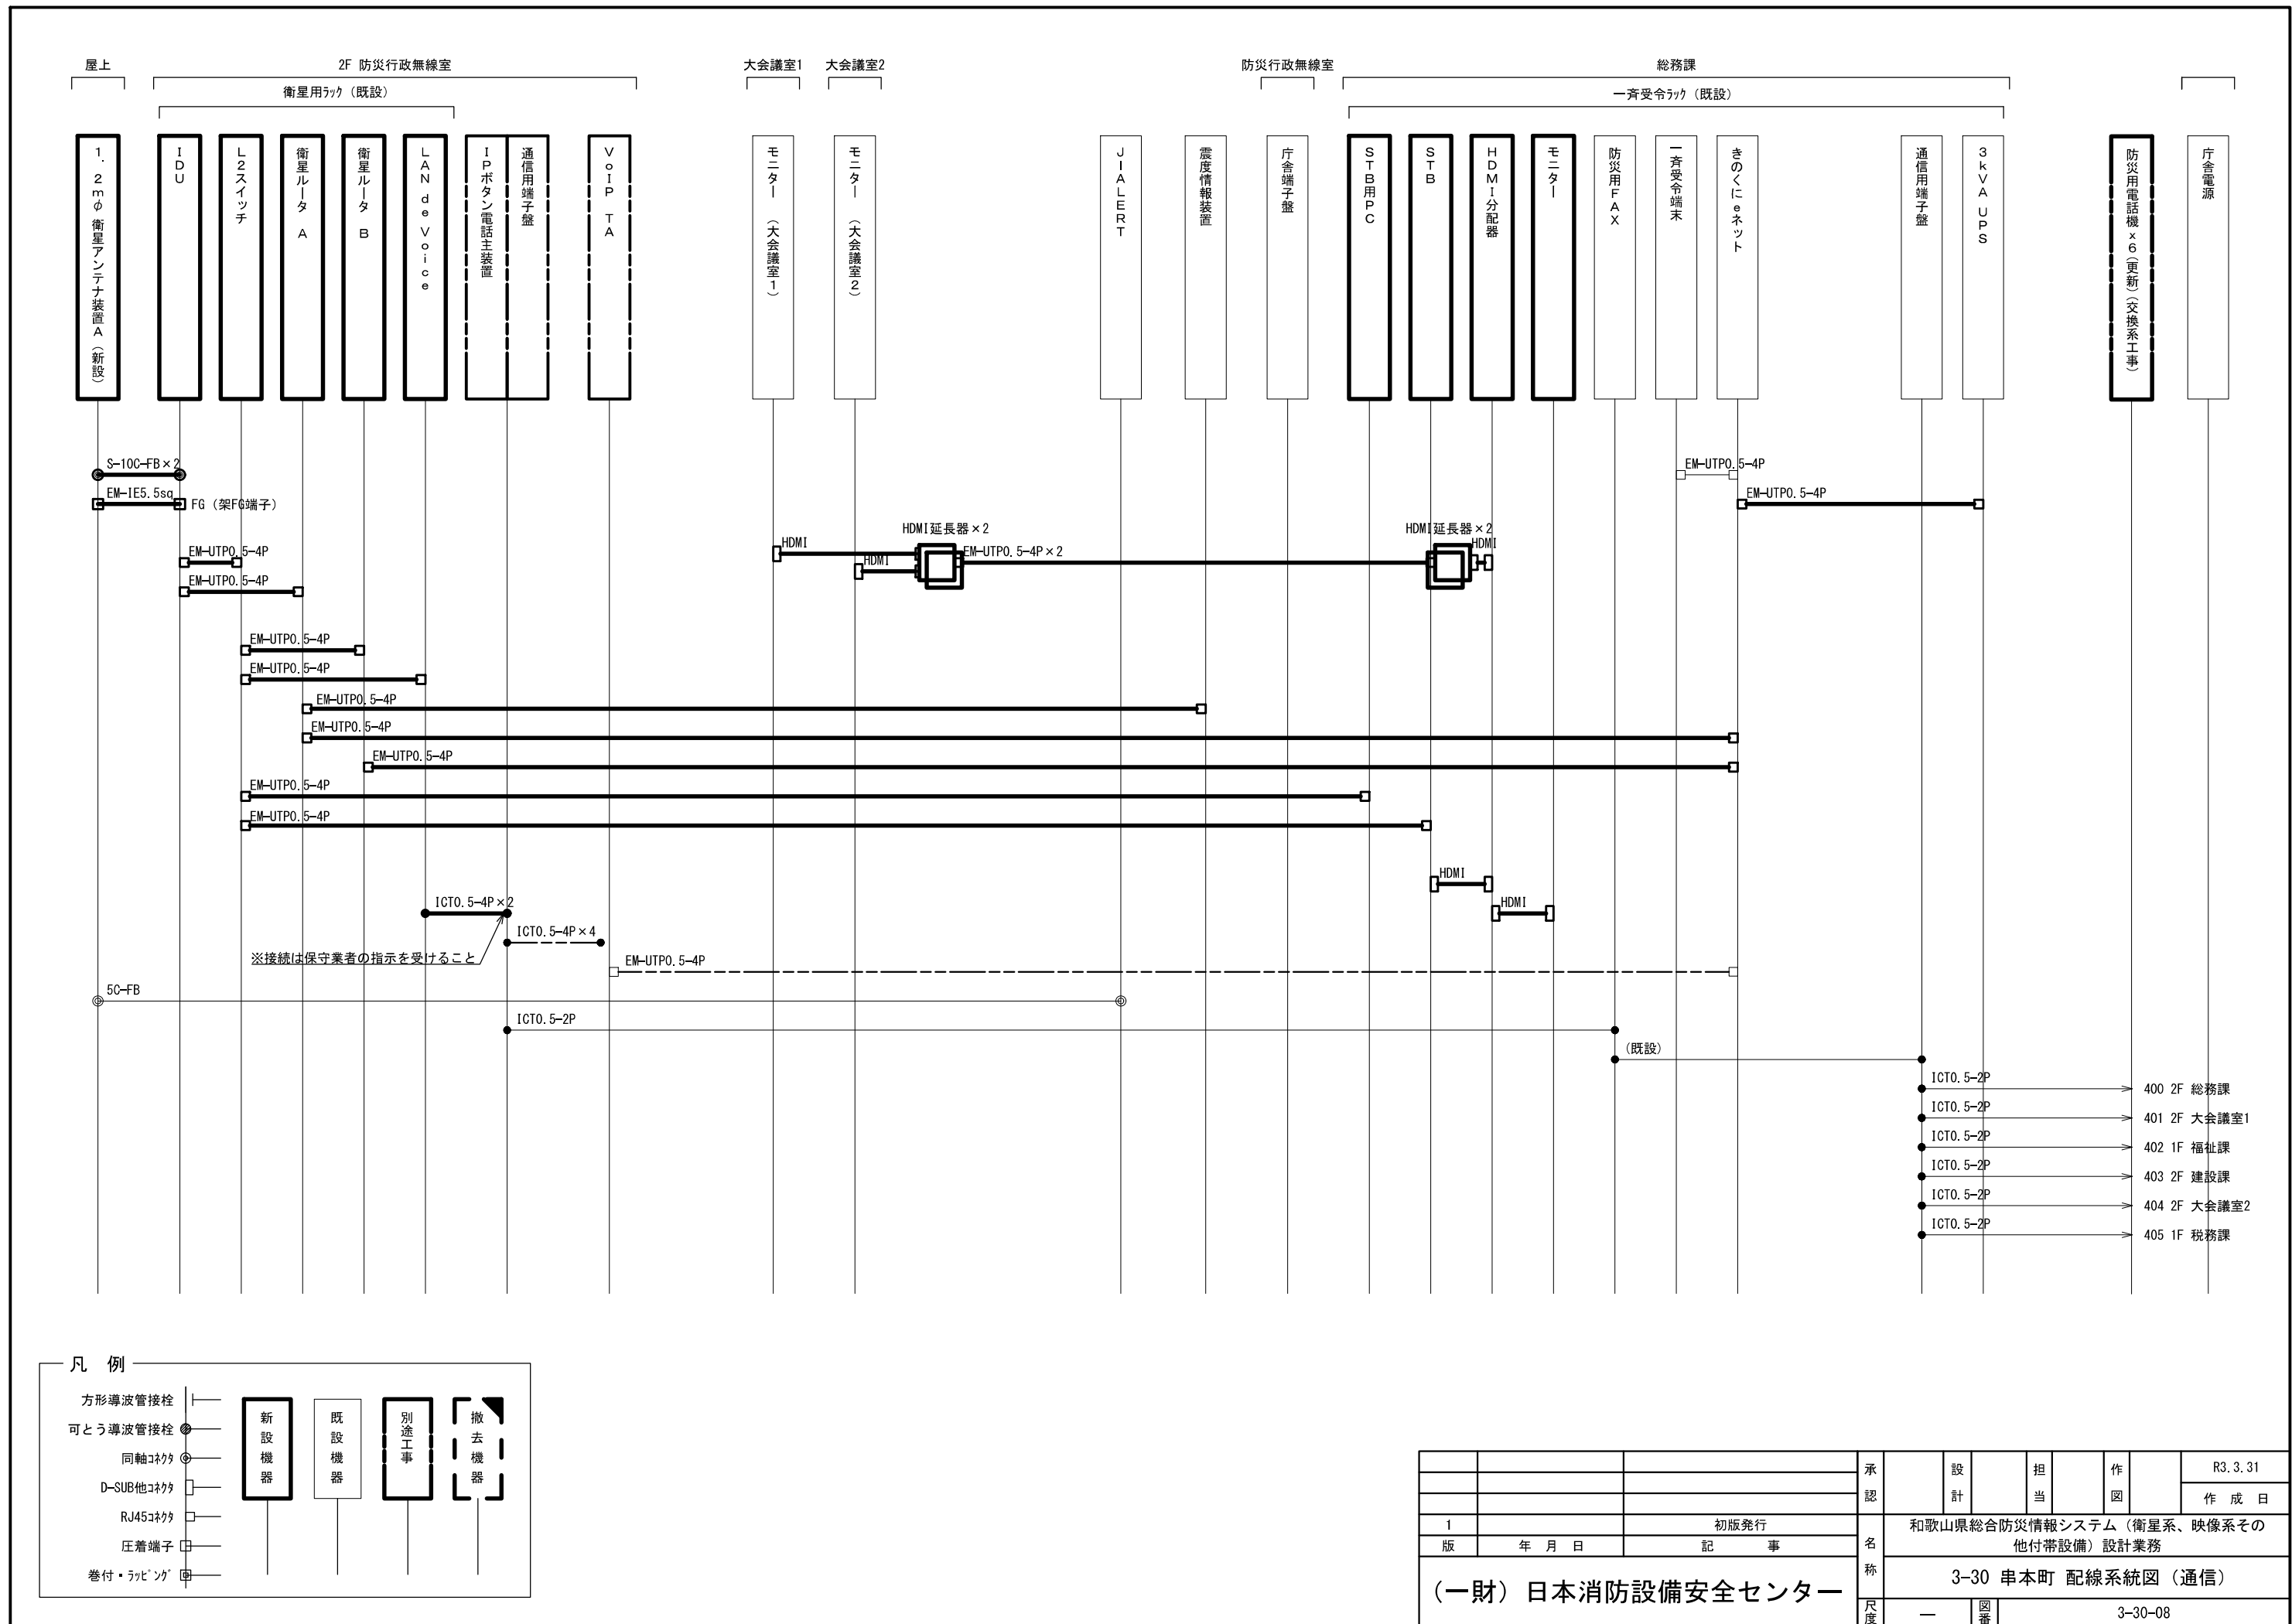

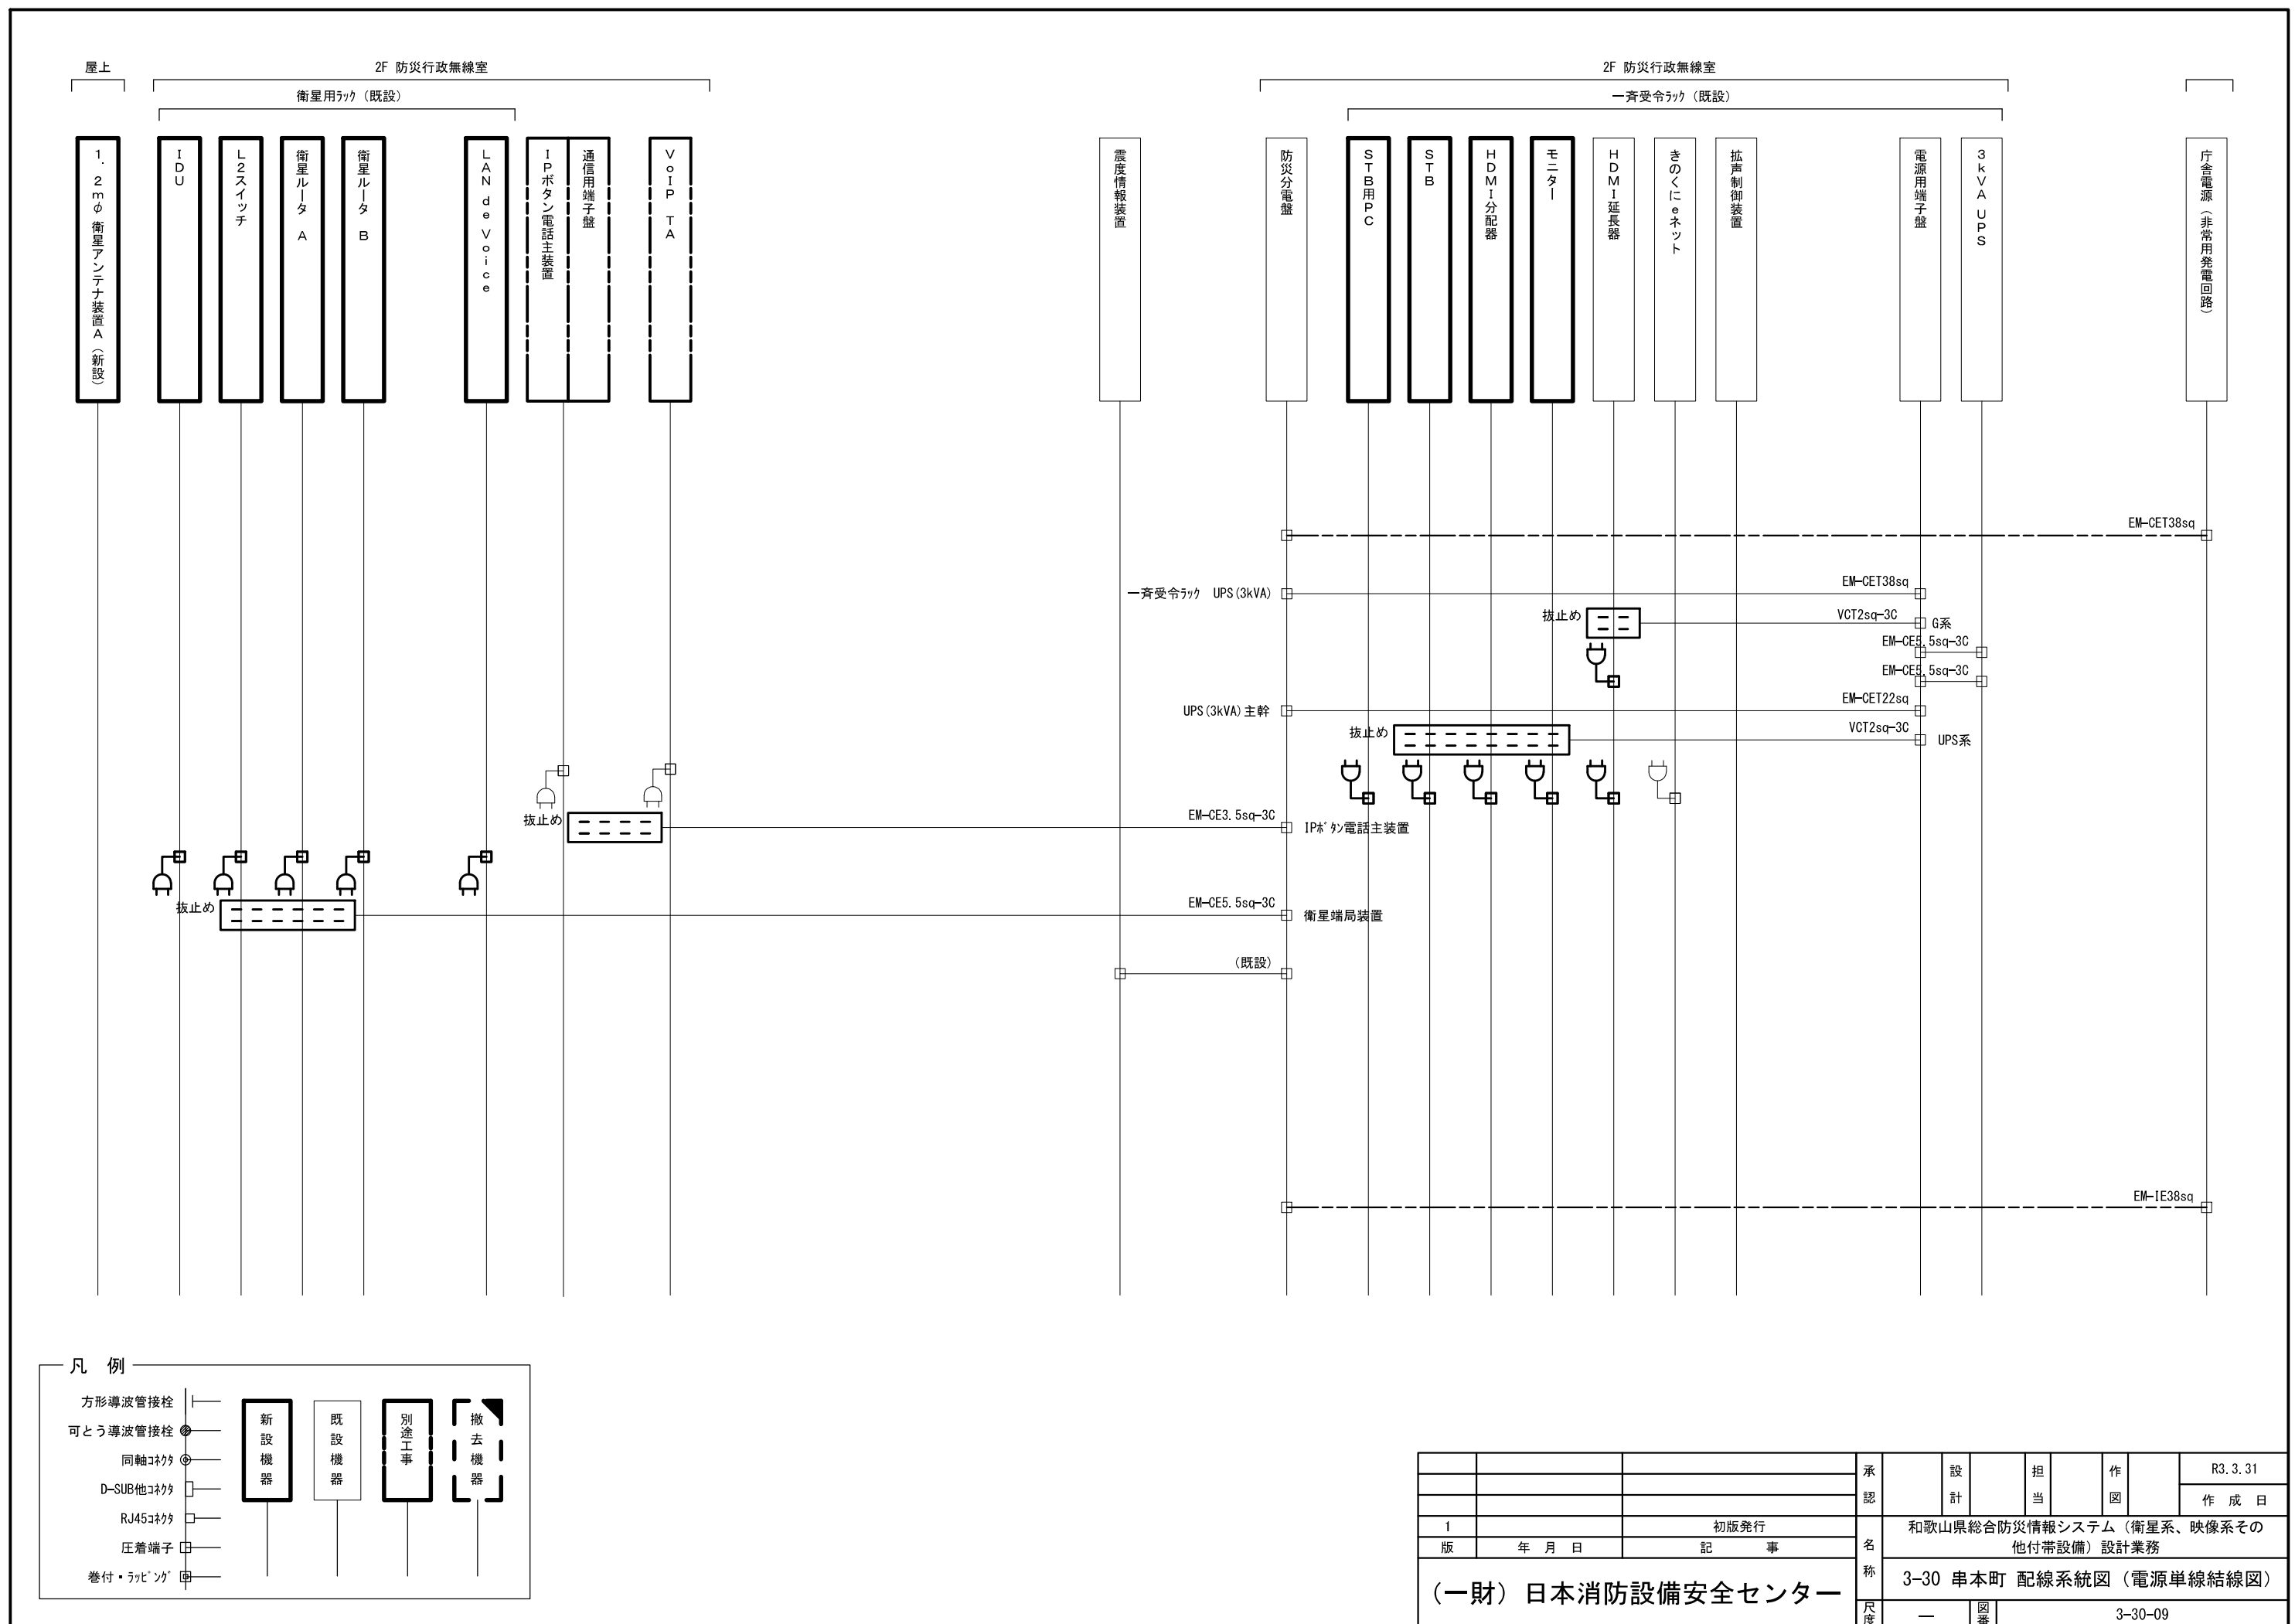

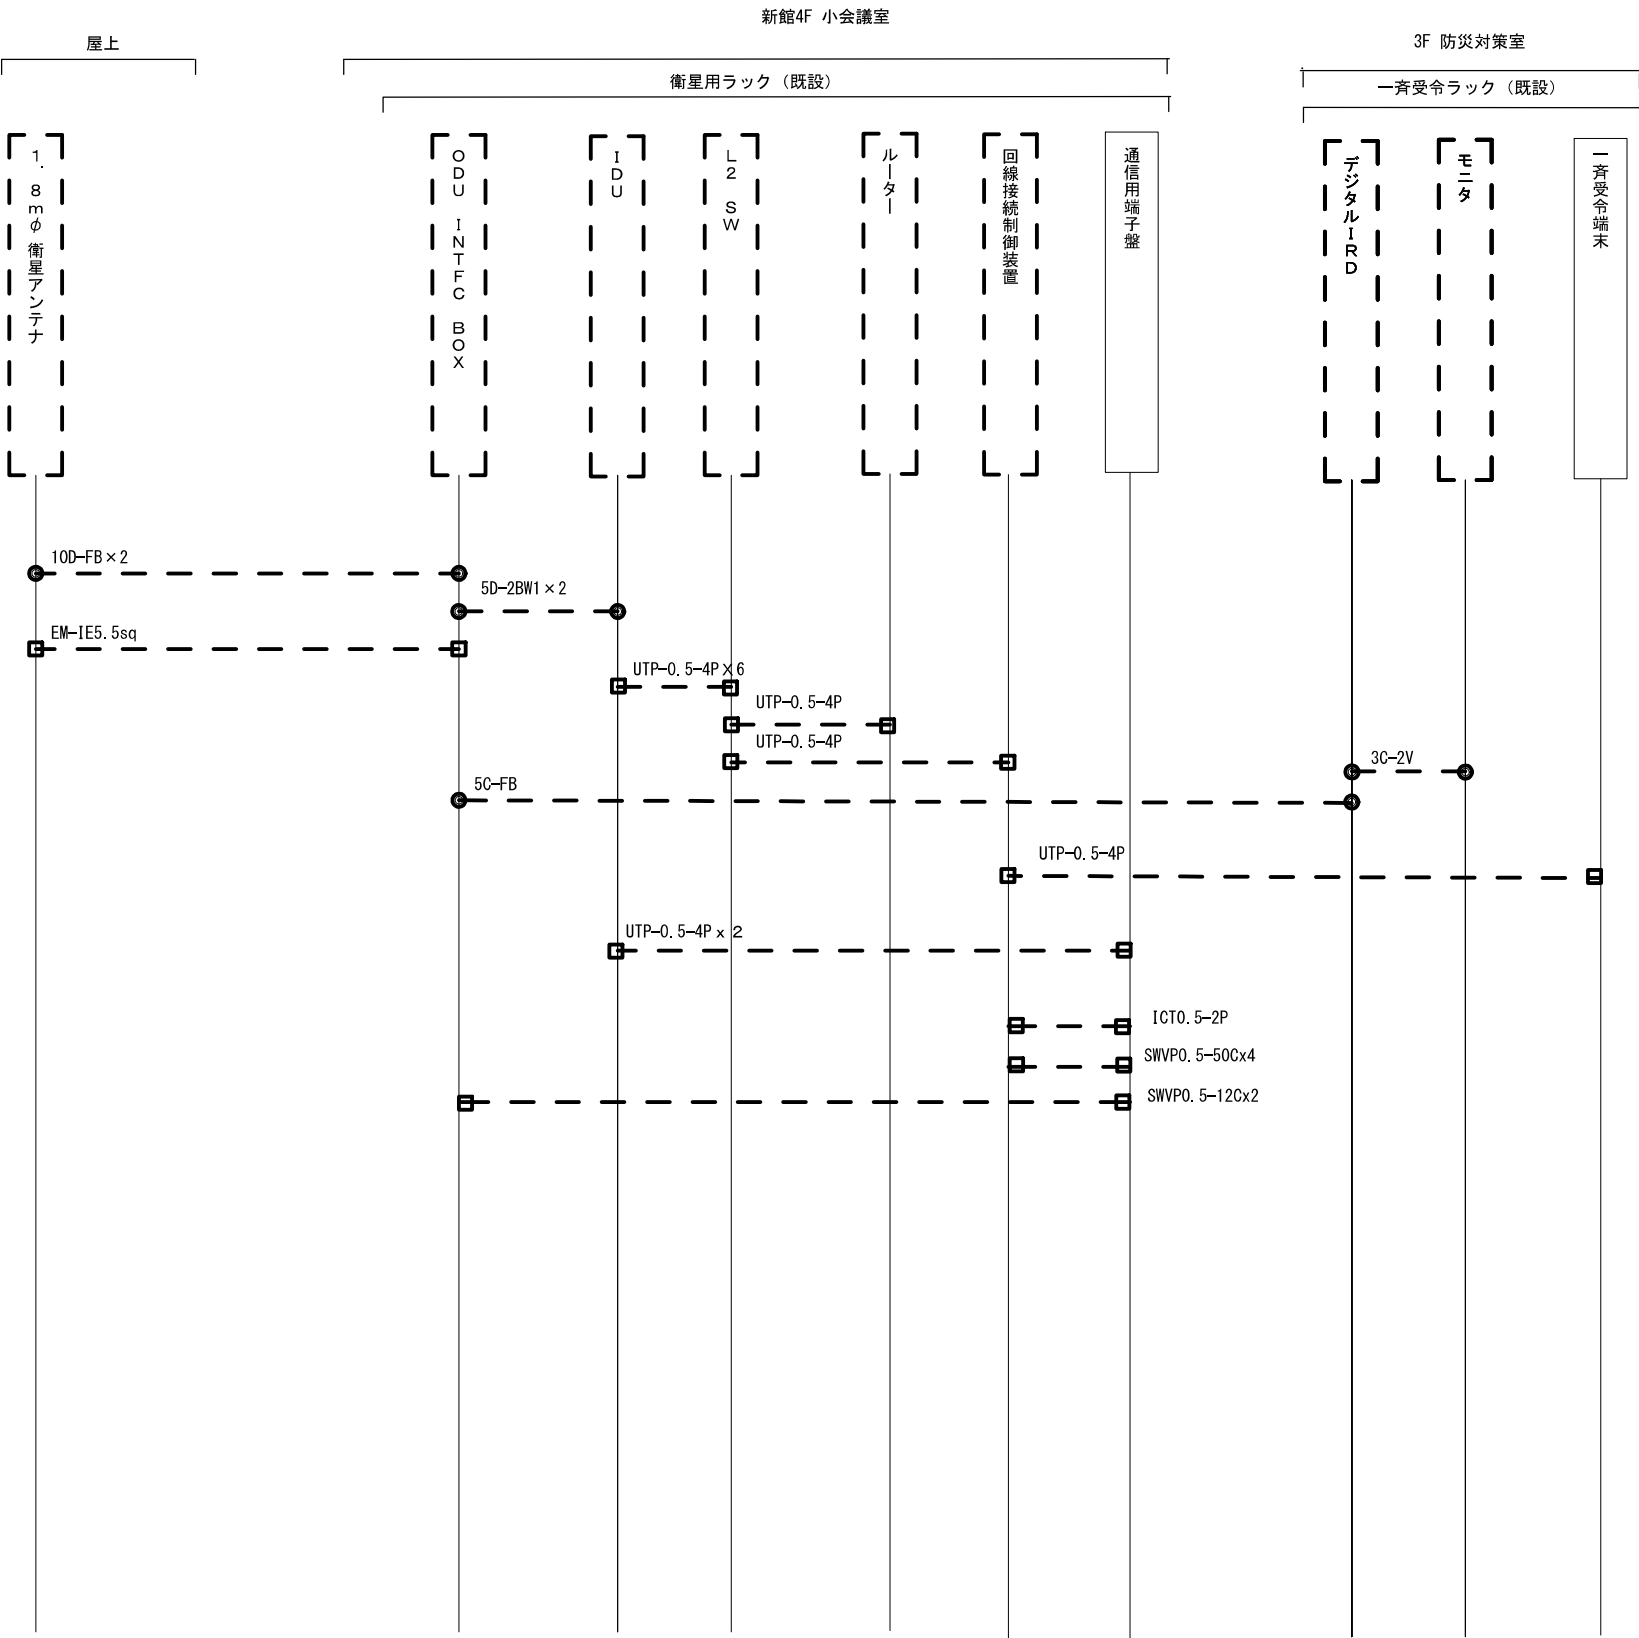

凡 例

方形導波管接栓

可とう導波管接栓

同軸コネクタ

D-SUB他コネクタ

RJ45コネクタ

圧着端子

巻付・ラッピング


新設機器

既設機器

別途工事

撤去機器


			承認		設計		担当		作図		R3.3.31
											作成日
1		初版発行	名称	和歌山県総合防災情報システム（衛星系、映像系その他付帯設備）設計業務							
版	年 月 日	記 事		3-30 串本町 配線系統図（撤去）							
(一財) 日本消防設備安全センター			尺度	—	図番	3-30-10					

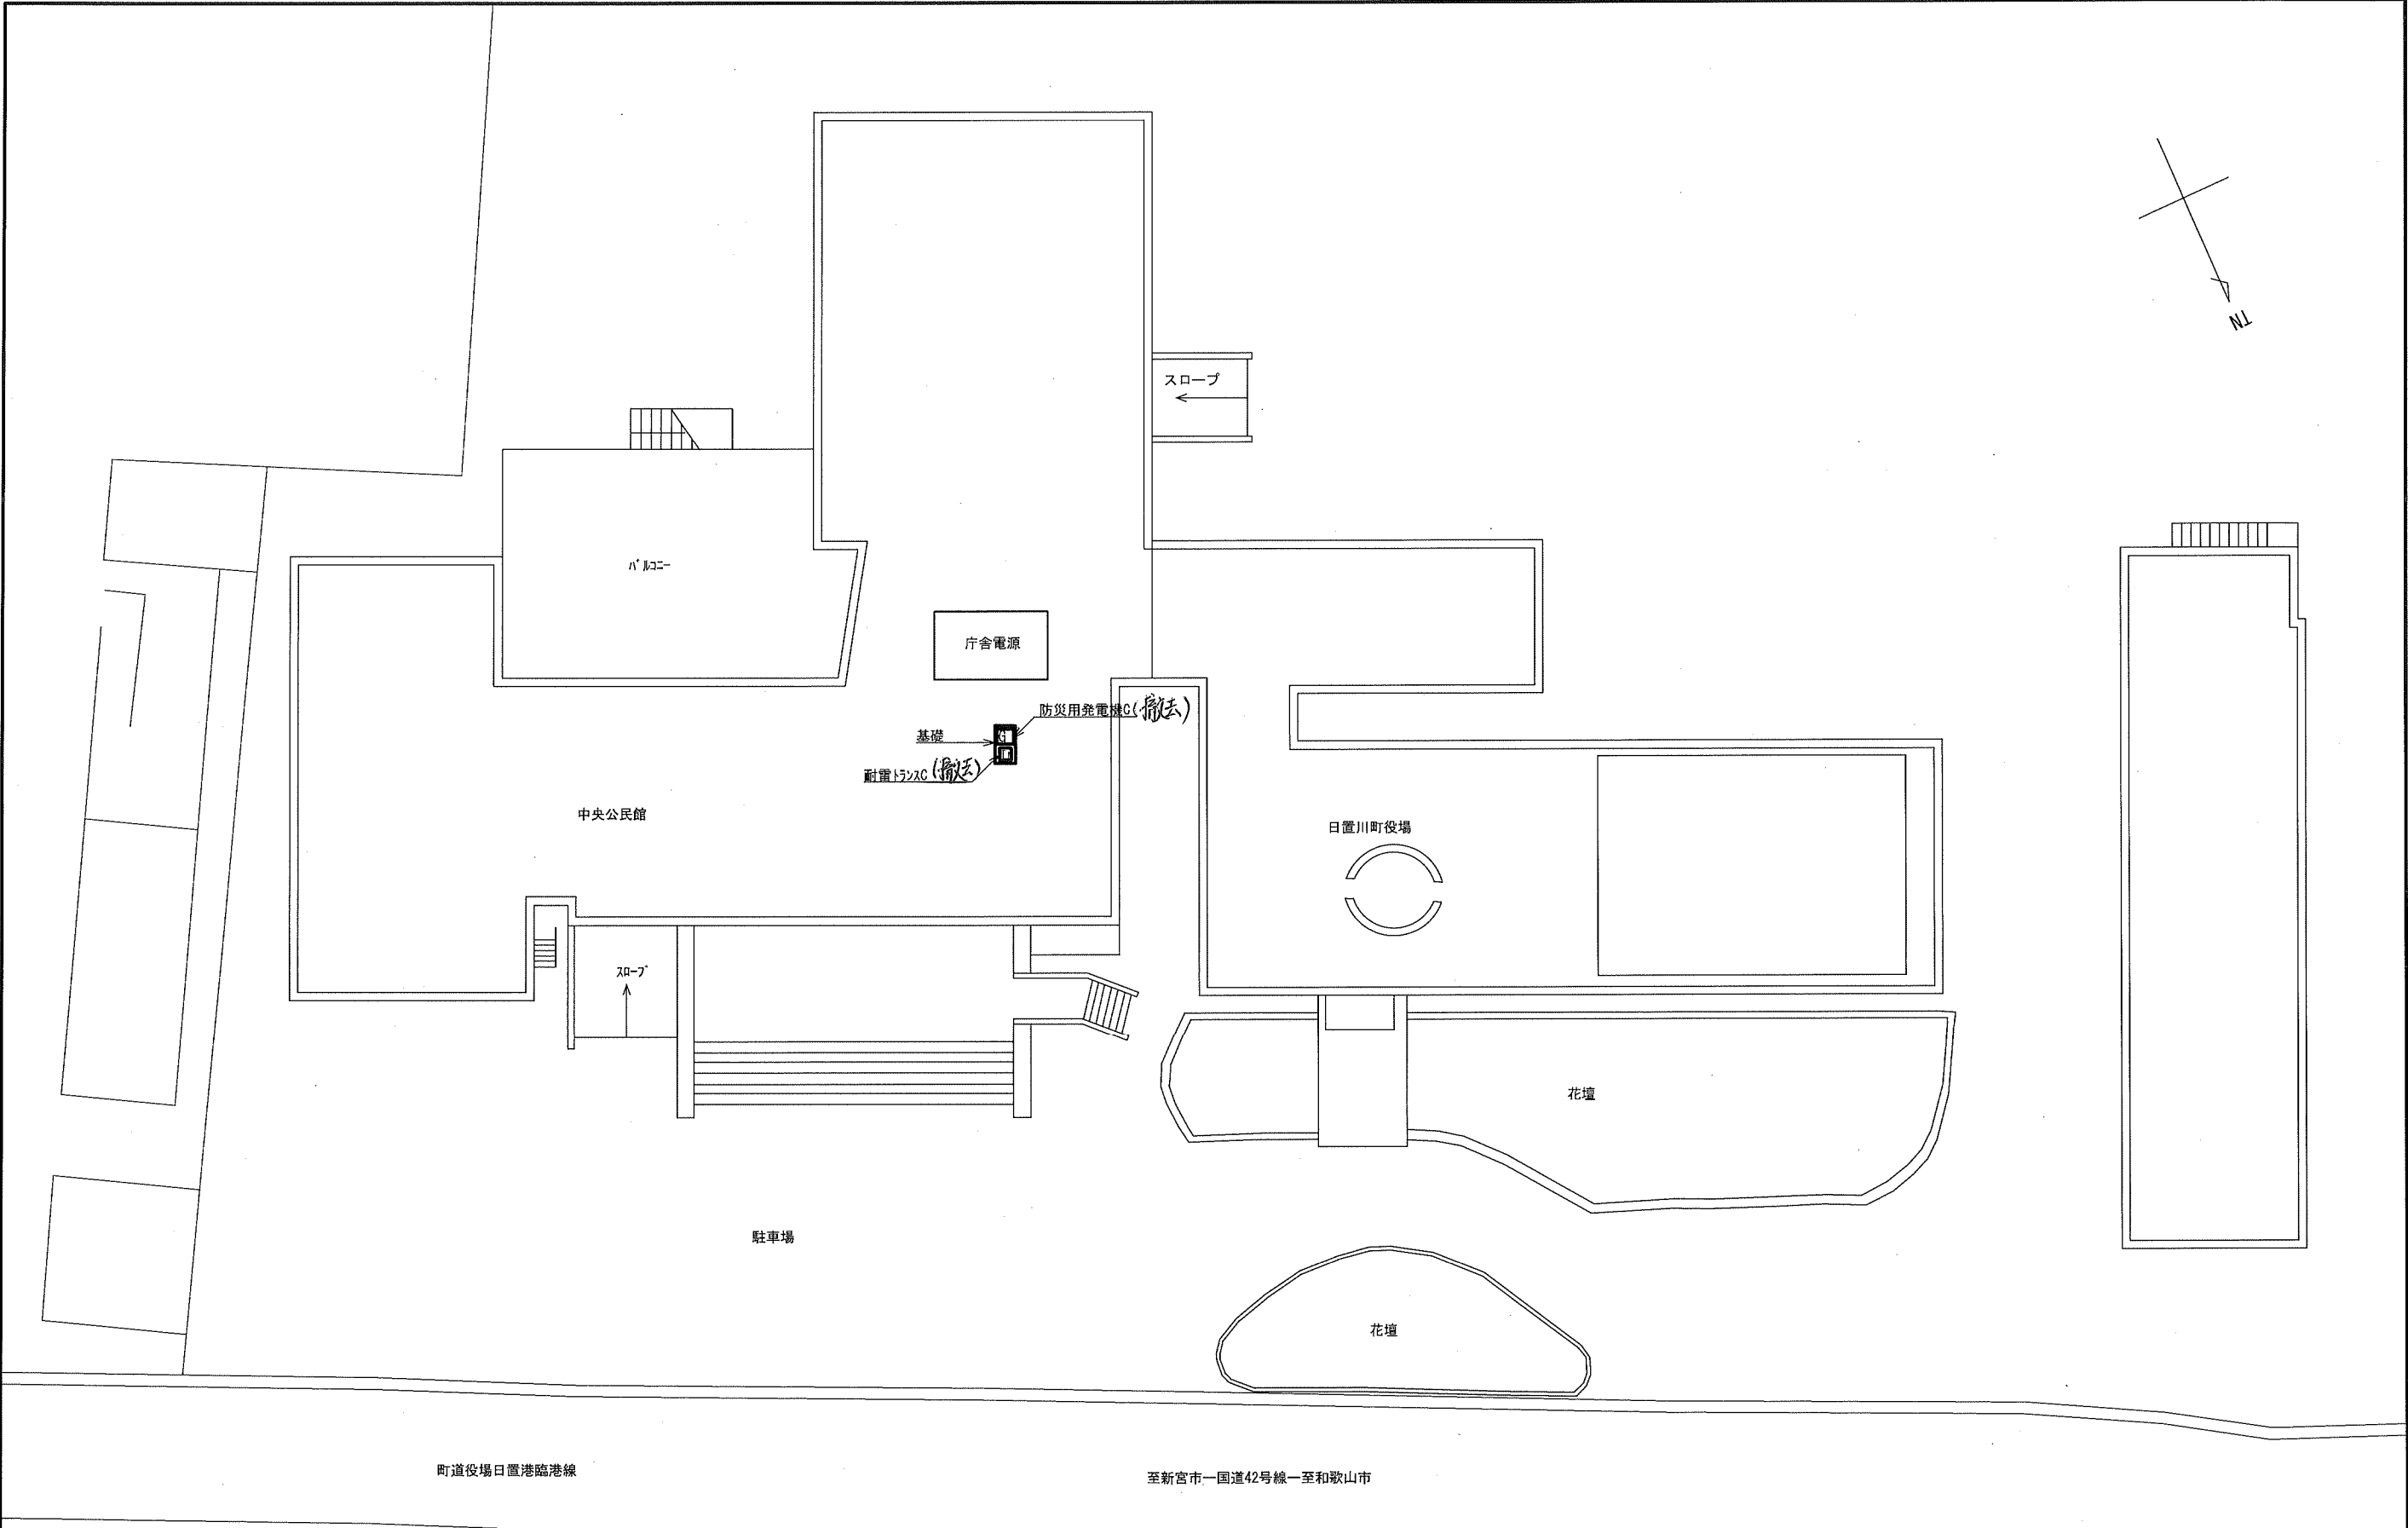

敷地配置図 S=1 : 300

			承認		設 計		担 当		作 図		R3.3.31
											作 成 日
1	初版発行			名 称	和歌山県総合防災情報システム（衛星系、映像系その他付帯設備）設計業務						
版	年 月 日	記 事			7-03 白浜町日置川事務所 敷地平面図						
(一財) 日本消防設備安全センター					尺 度	—	図 番	7-03-01			

(一財) 日本消防設備安全センター

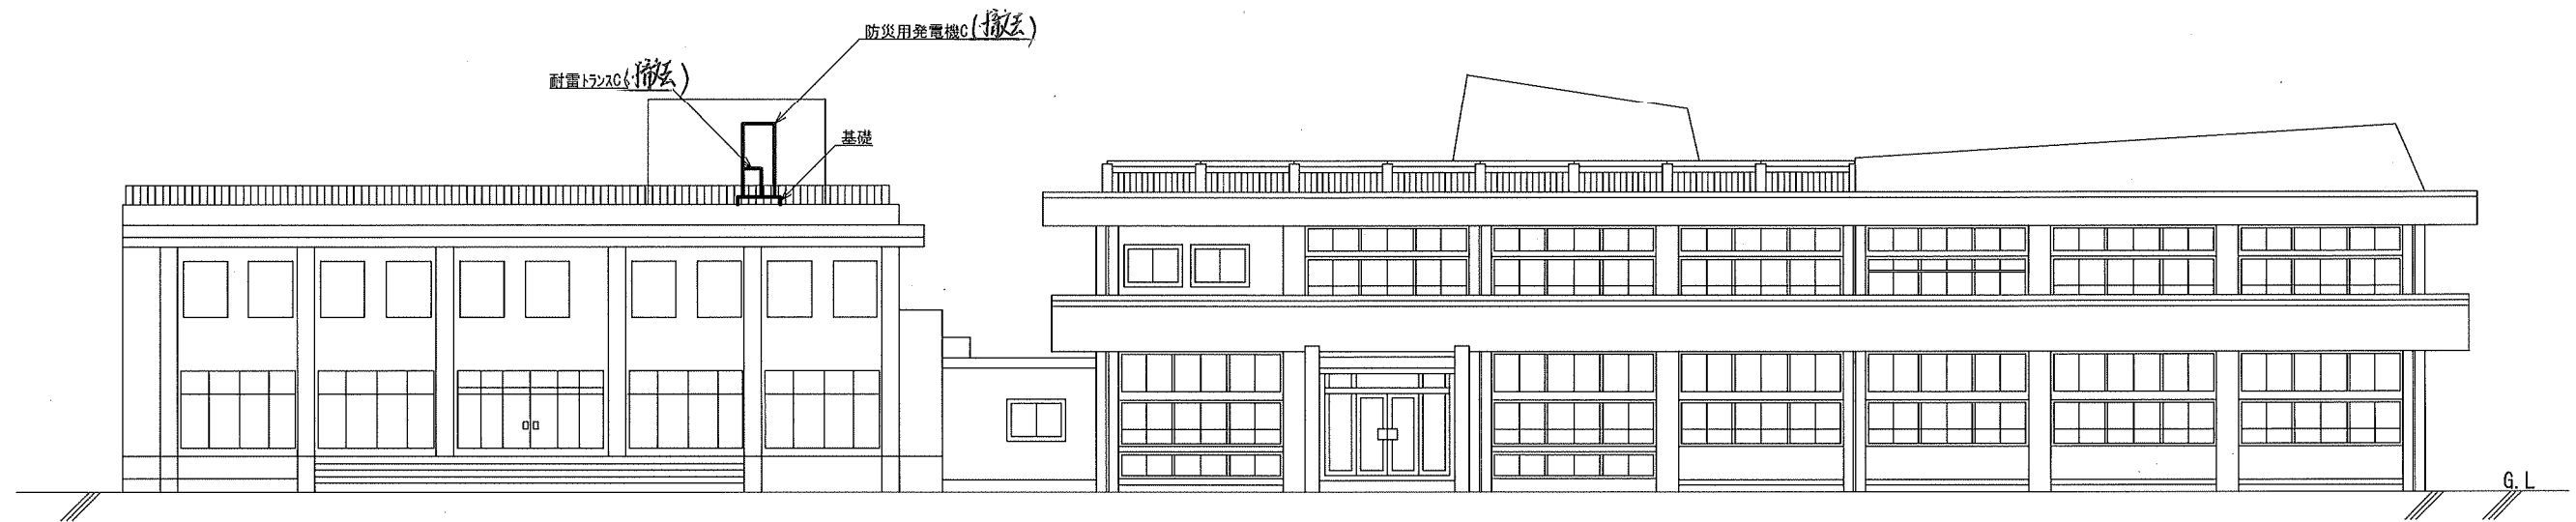


中央公民館

日置川町役場


北側 立面図 S=1 : 250

			承認	設計	担当	作図	R3.3.31
							作成日
1		初版発行					
版	年月日	記事	名称	和歌山県総合防災情報システム（衛星系、映像系その他付帯設備）設計業務			
(一財) 日本消防設備安全センター			尺度	—	図番	7-03-02	

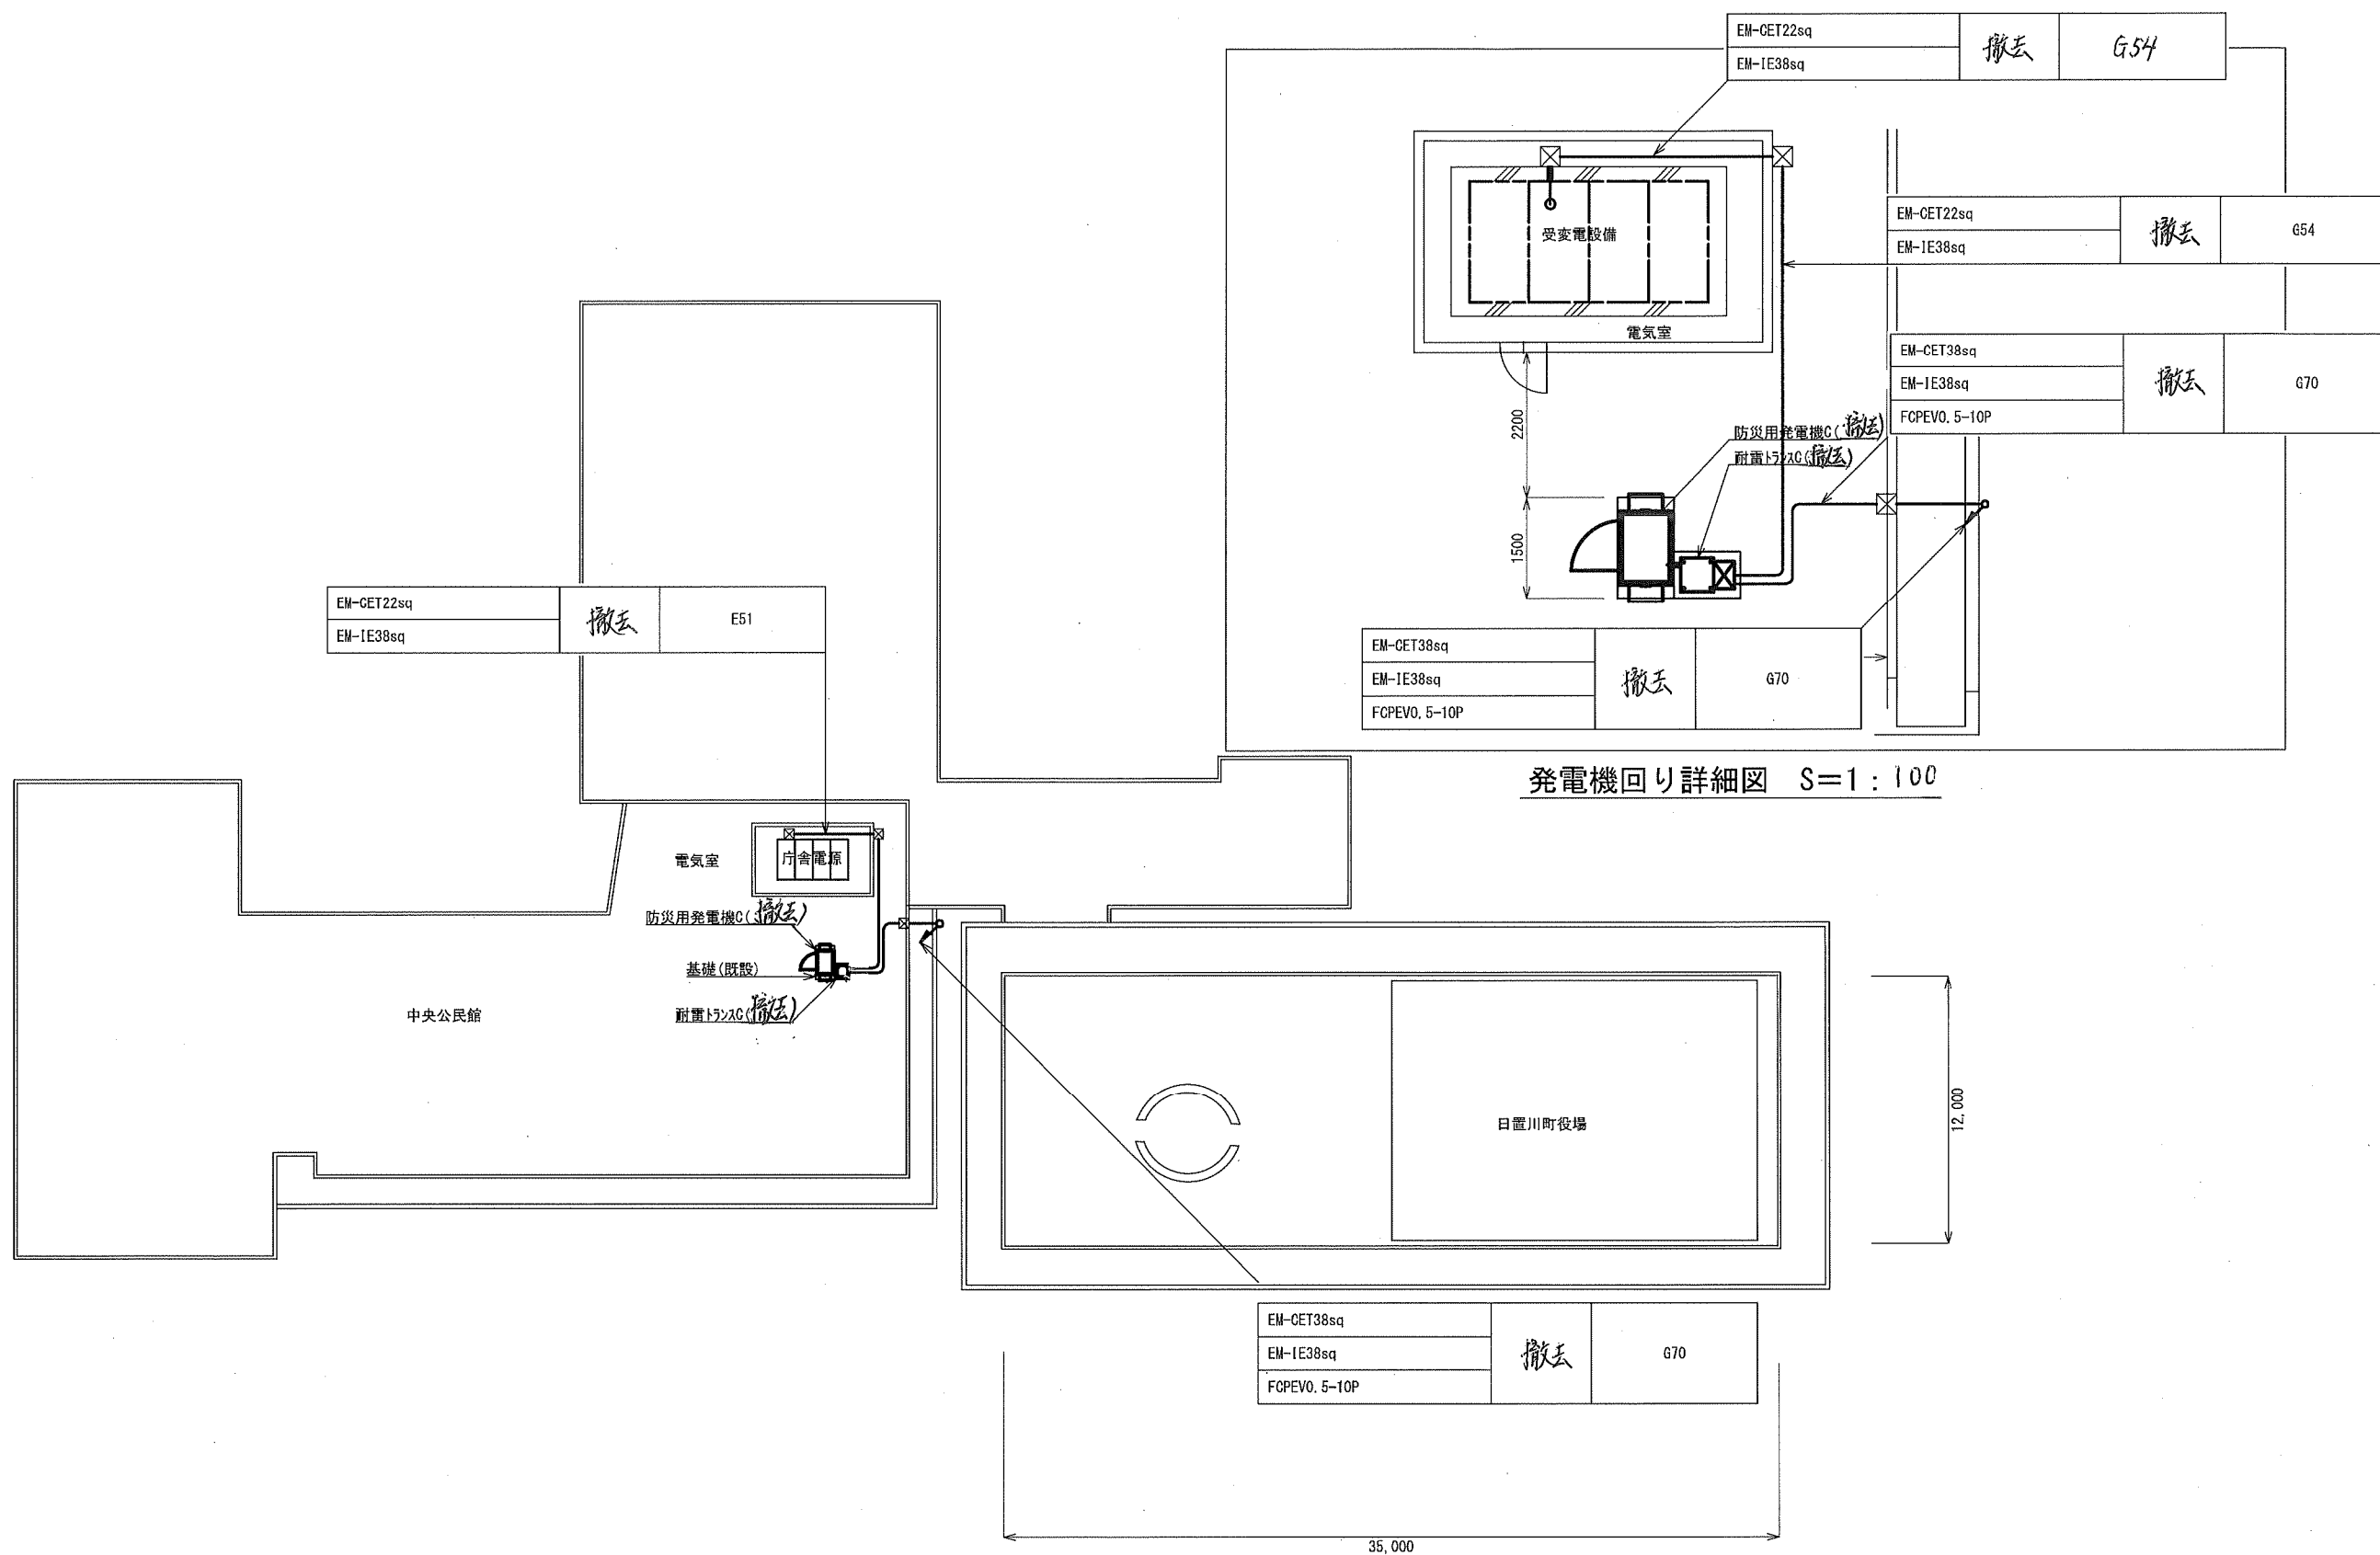


屋上階 平面図 S=1 : 300

			承認	設 計	担 当	作 図	R3.3.31	
							作 成 日	
1	初版発行		名 称	和歌山県総合防災情報システム（衛星系、映像系その他付帯設備）設計業務				
版	年 月 日	記 事		7-03 白浜町日置川事務所 屋上平面図				
(一財) 日本消防設備安全センター				尺 度	—	図 番	7-03-04	

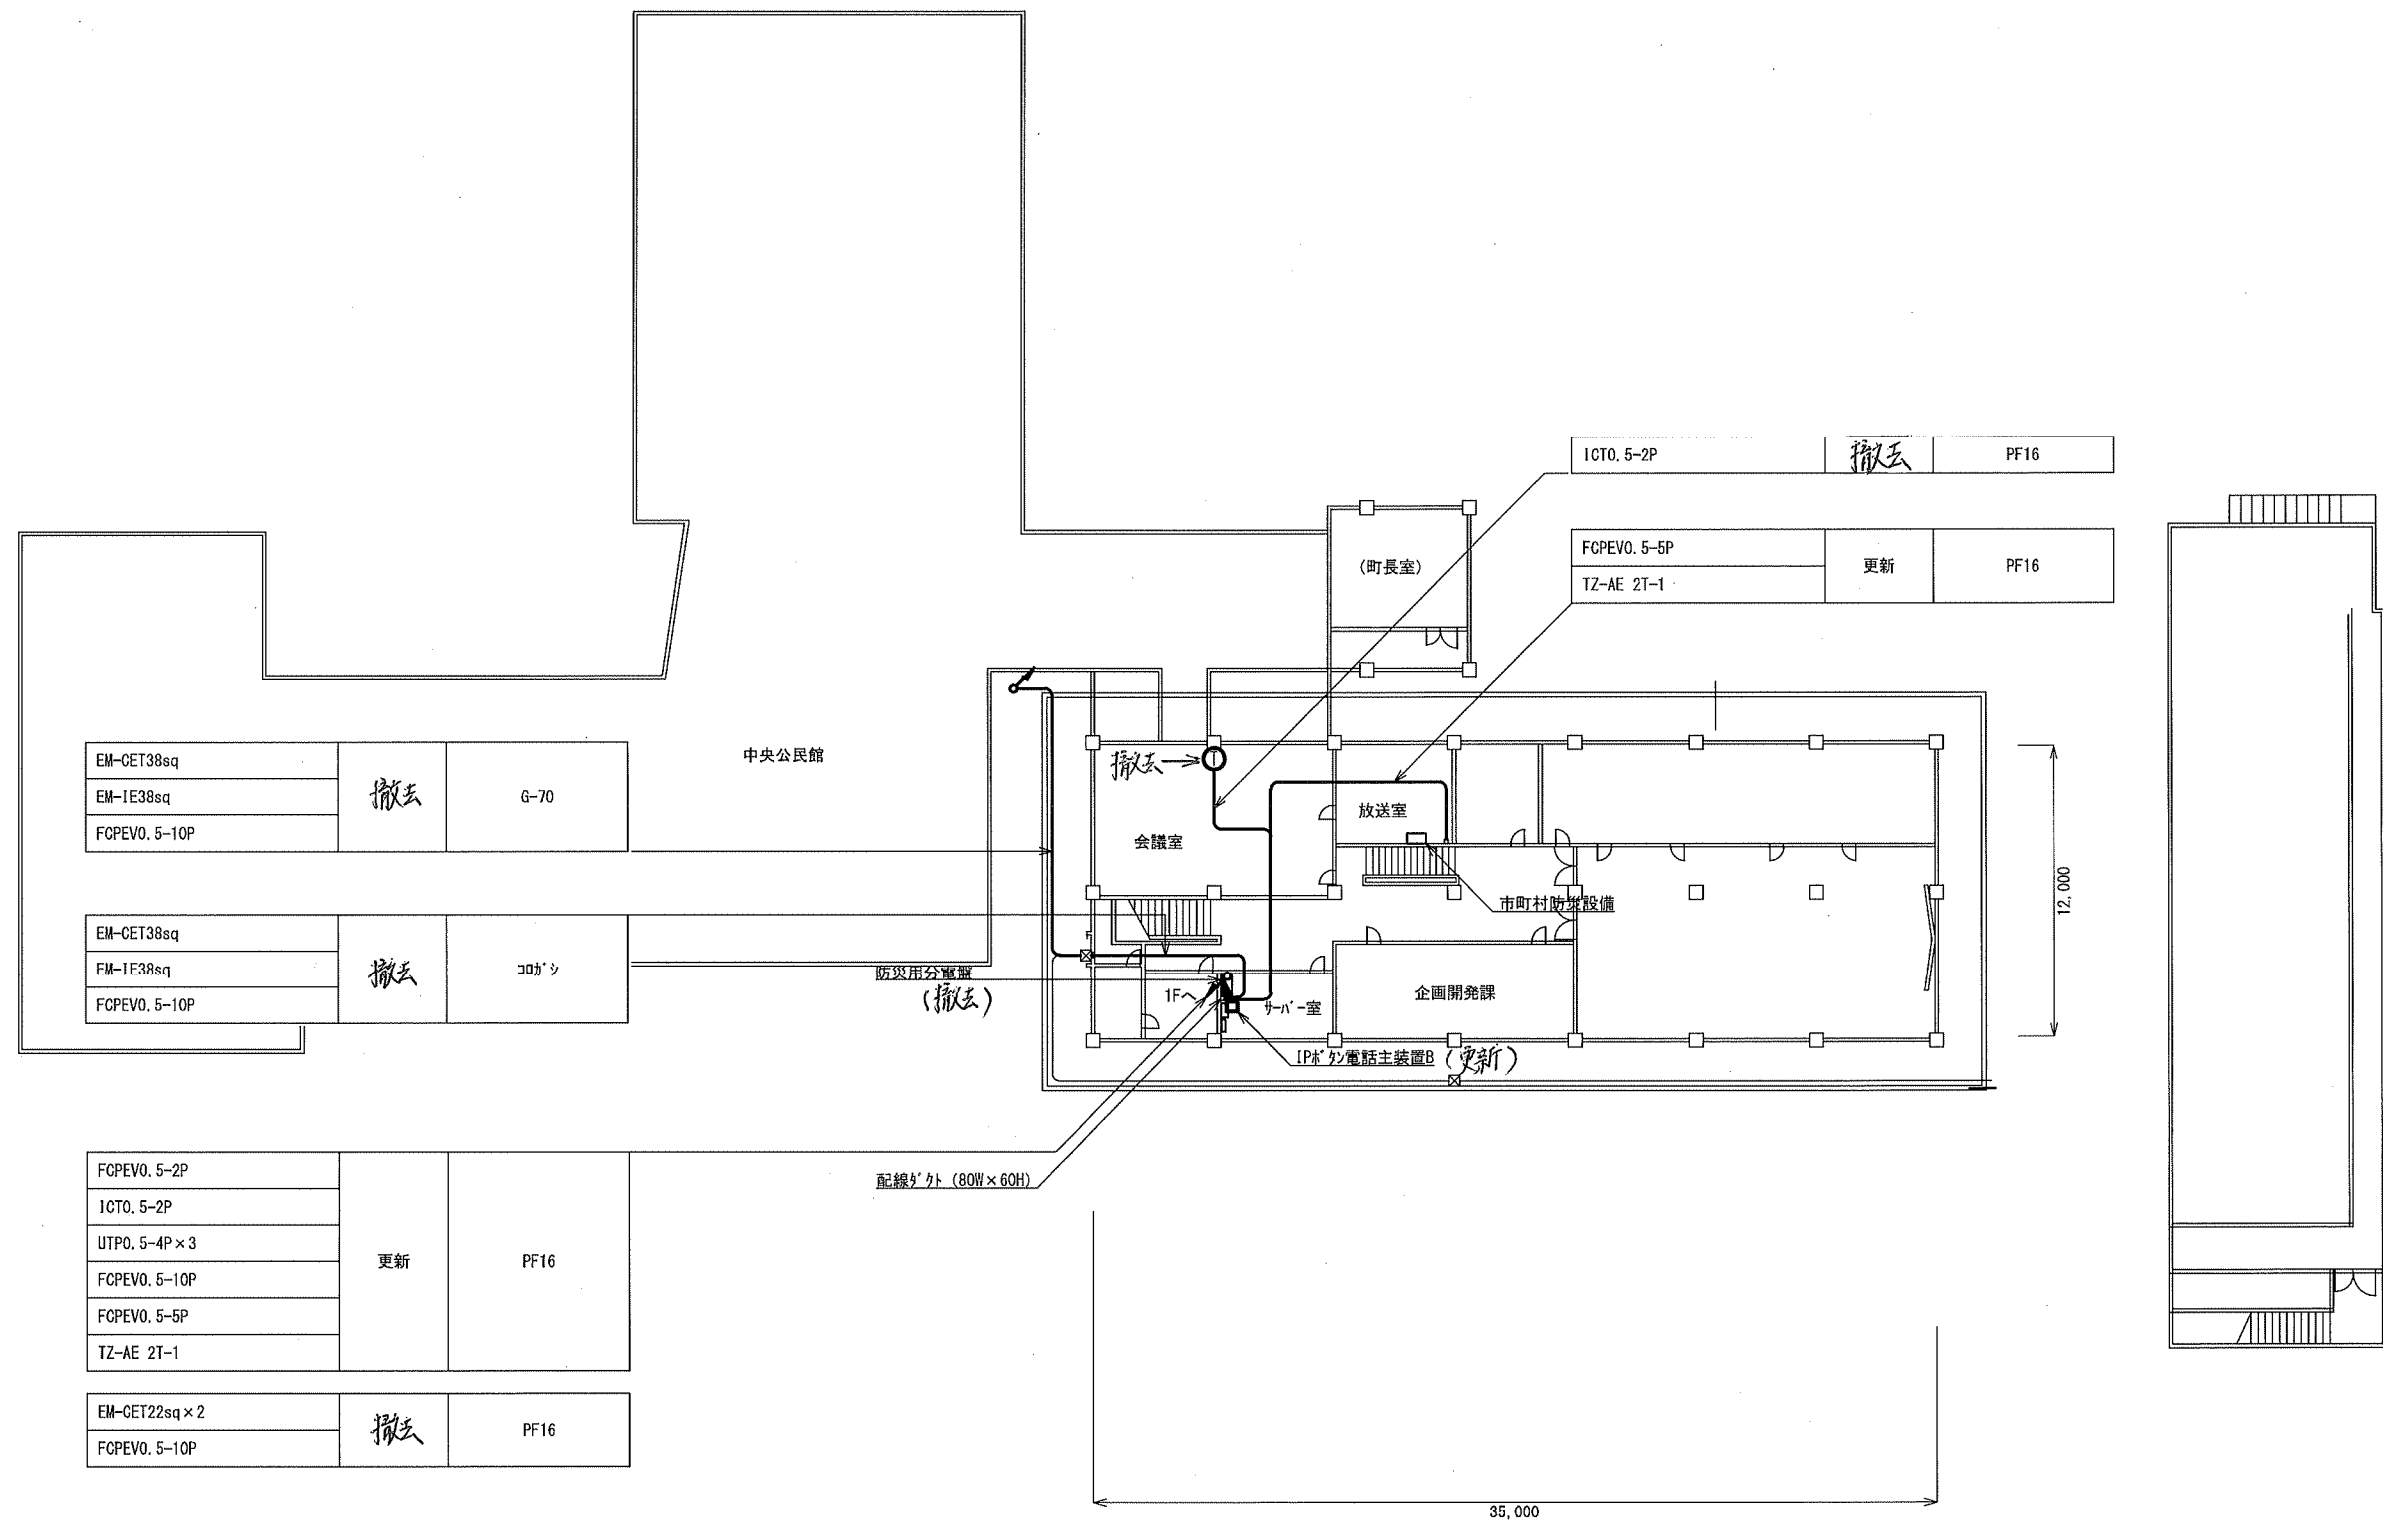

2階 平面図 S=1 : 300

			承認	設計	担当	作図	R3.3.31
							作成日
1	初版発行		名称	和歌山県総合防災情報システム（衛星系、映像系その他付帯設備）設計業務			
版	年 月 日	記 事		7-03 白浜町日置川事務所 2階平面図			
(一財) 日本消防設備安全センター			尺 寸	一	図 番	7-03-05	

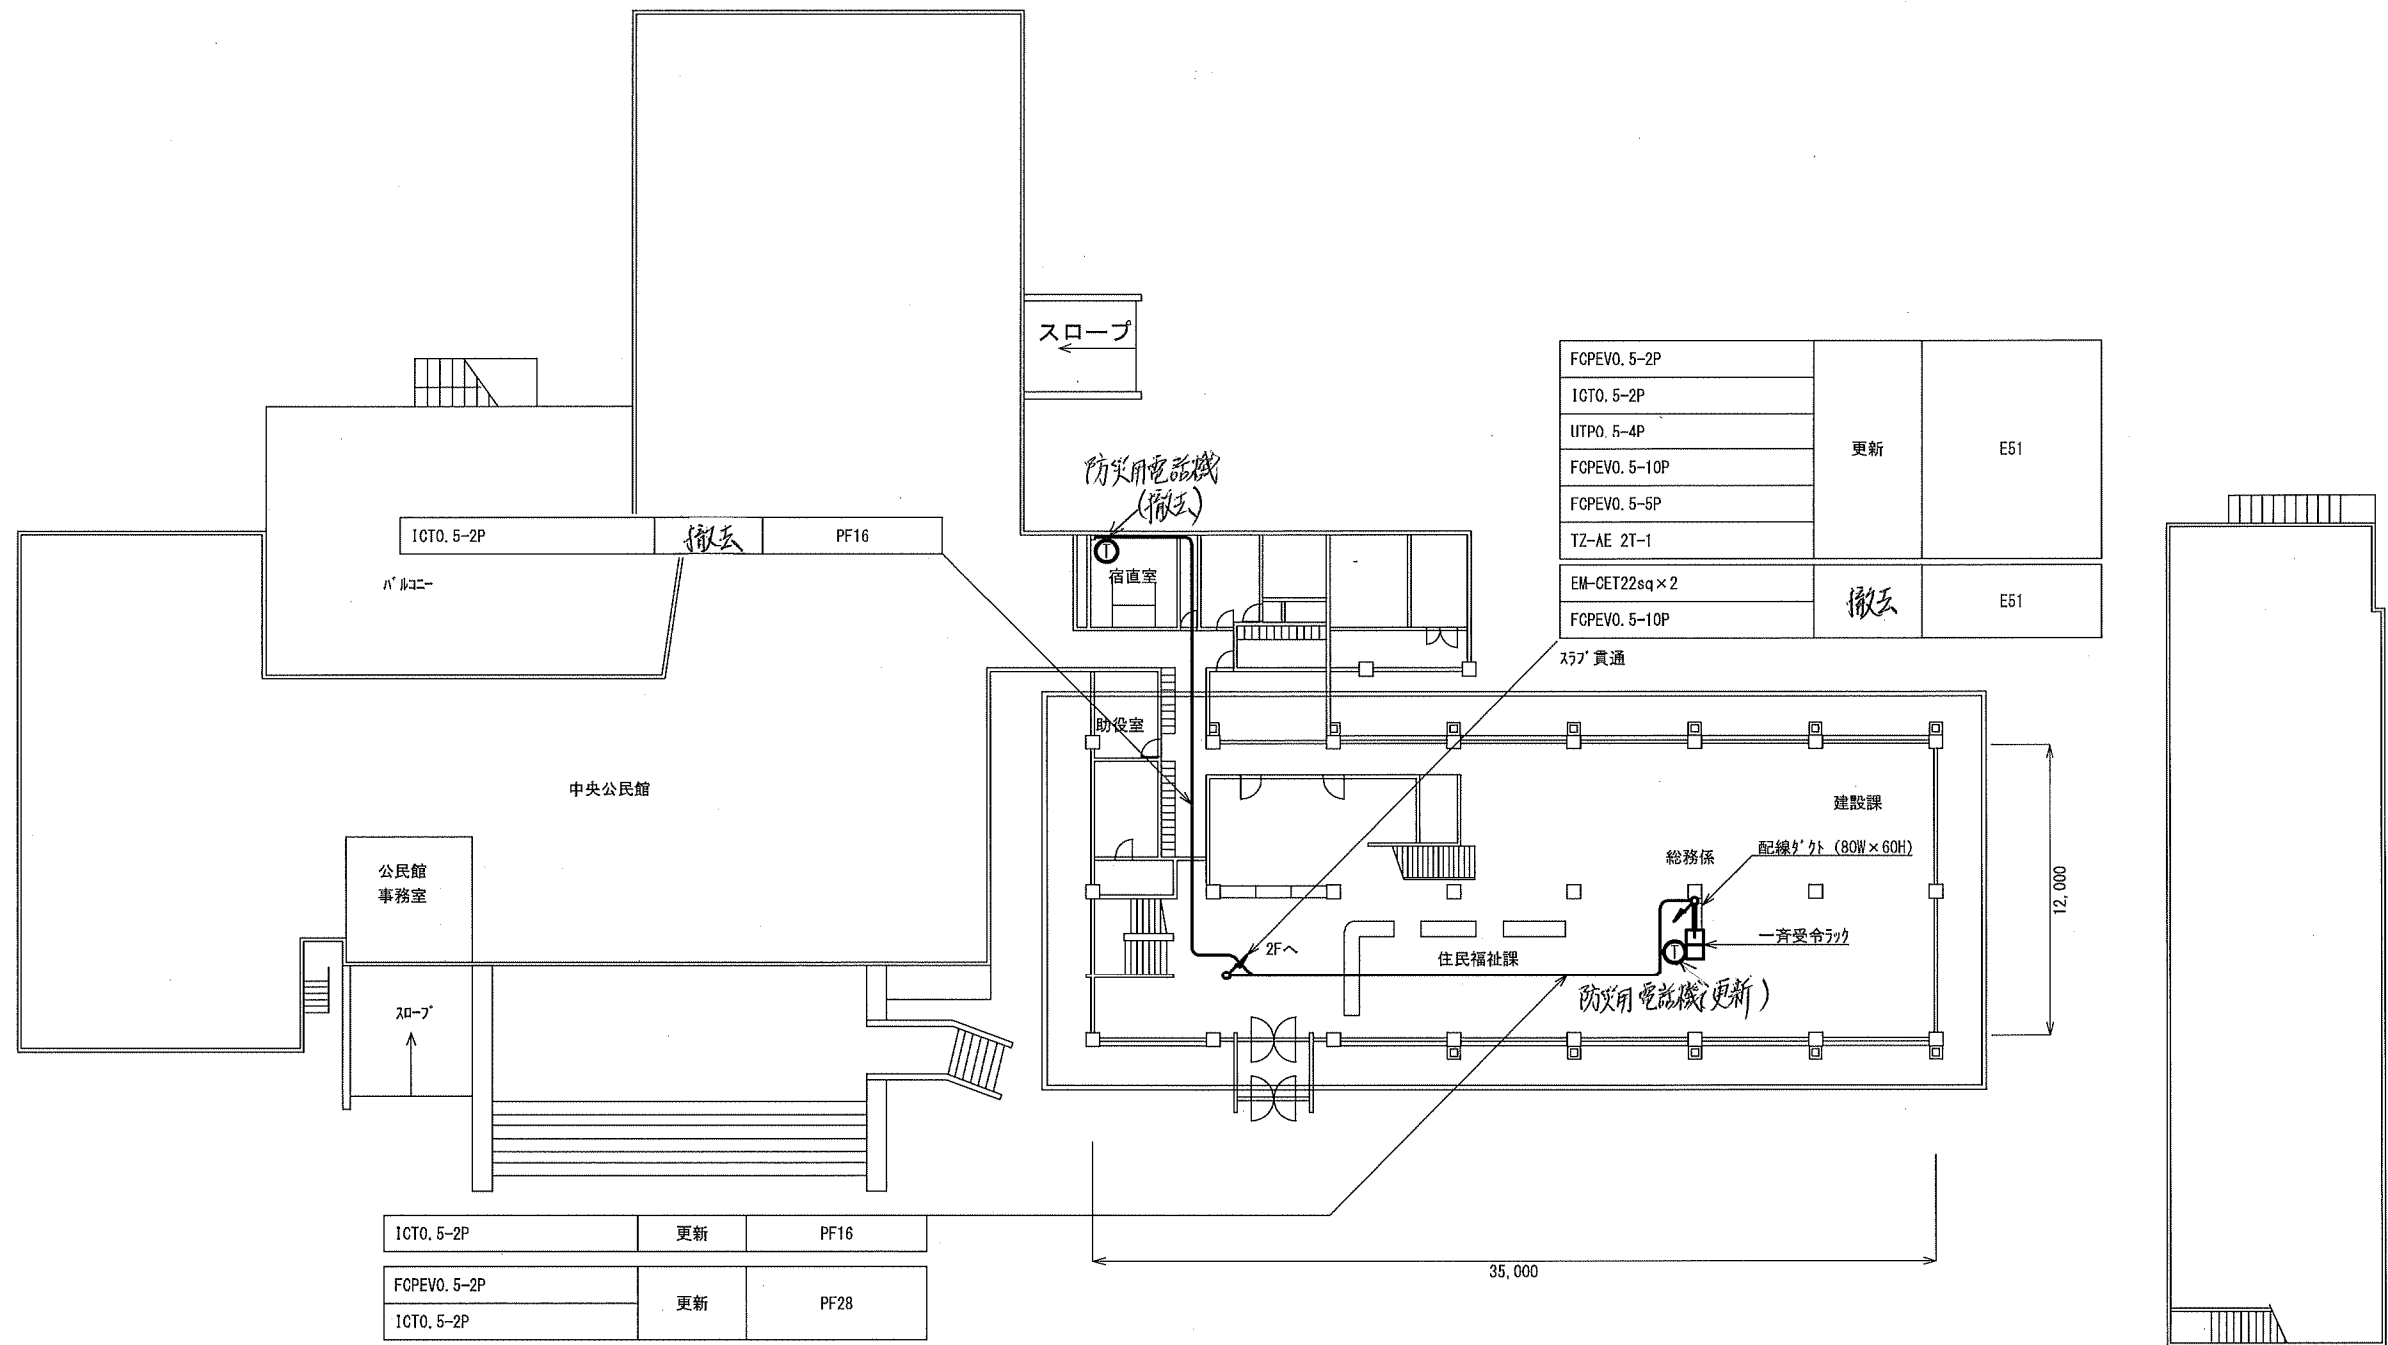


ICTO. 5-2P	更新	PF16
FCPEVO. 5-2P	更新	PF28
ICTO. 5-2P		
UTPO. 5-4P × 3	更新	PF22
FCPEVO. 5-10P	更新	コロガシ
FCPEVO. 5-5P		
TZ-AE 2T-1	更新	PF16
EM-CET22sq × 2	撤去	コロガシ
FCPEVO. 5-10P		

FCPEVO. 5-2P	更新	E51
ICTO. 5-2P		
UTPO. 5-4P		
FCPEVO. 5-10P		
FCPEVO. 5-5P		
TZ-AE 2T-1	撤去	E51
EM-CET22sq × 2		
FCPEVO. 5-10P		

1階 平面図 S=1 : 300


			承認		設計		担当		作図		R3.3.31
											作成日
1	初版発行		名称	和歌山県総合防災情報システム（衛星系、映像系その他付帯設備）設計業務							
版	年 月 日	記 事		7-03 白浜町日置川事務所 1階平面図							
(一財) 日本消防設備安全センター			尺度	—	図番	7-03-06					

（一財）日本消防設備安全センター


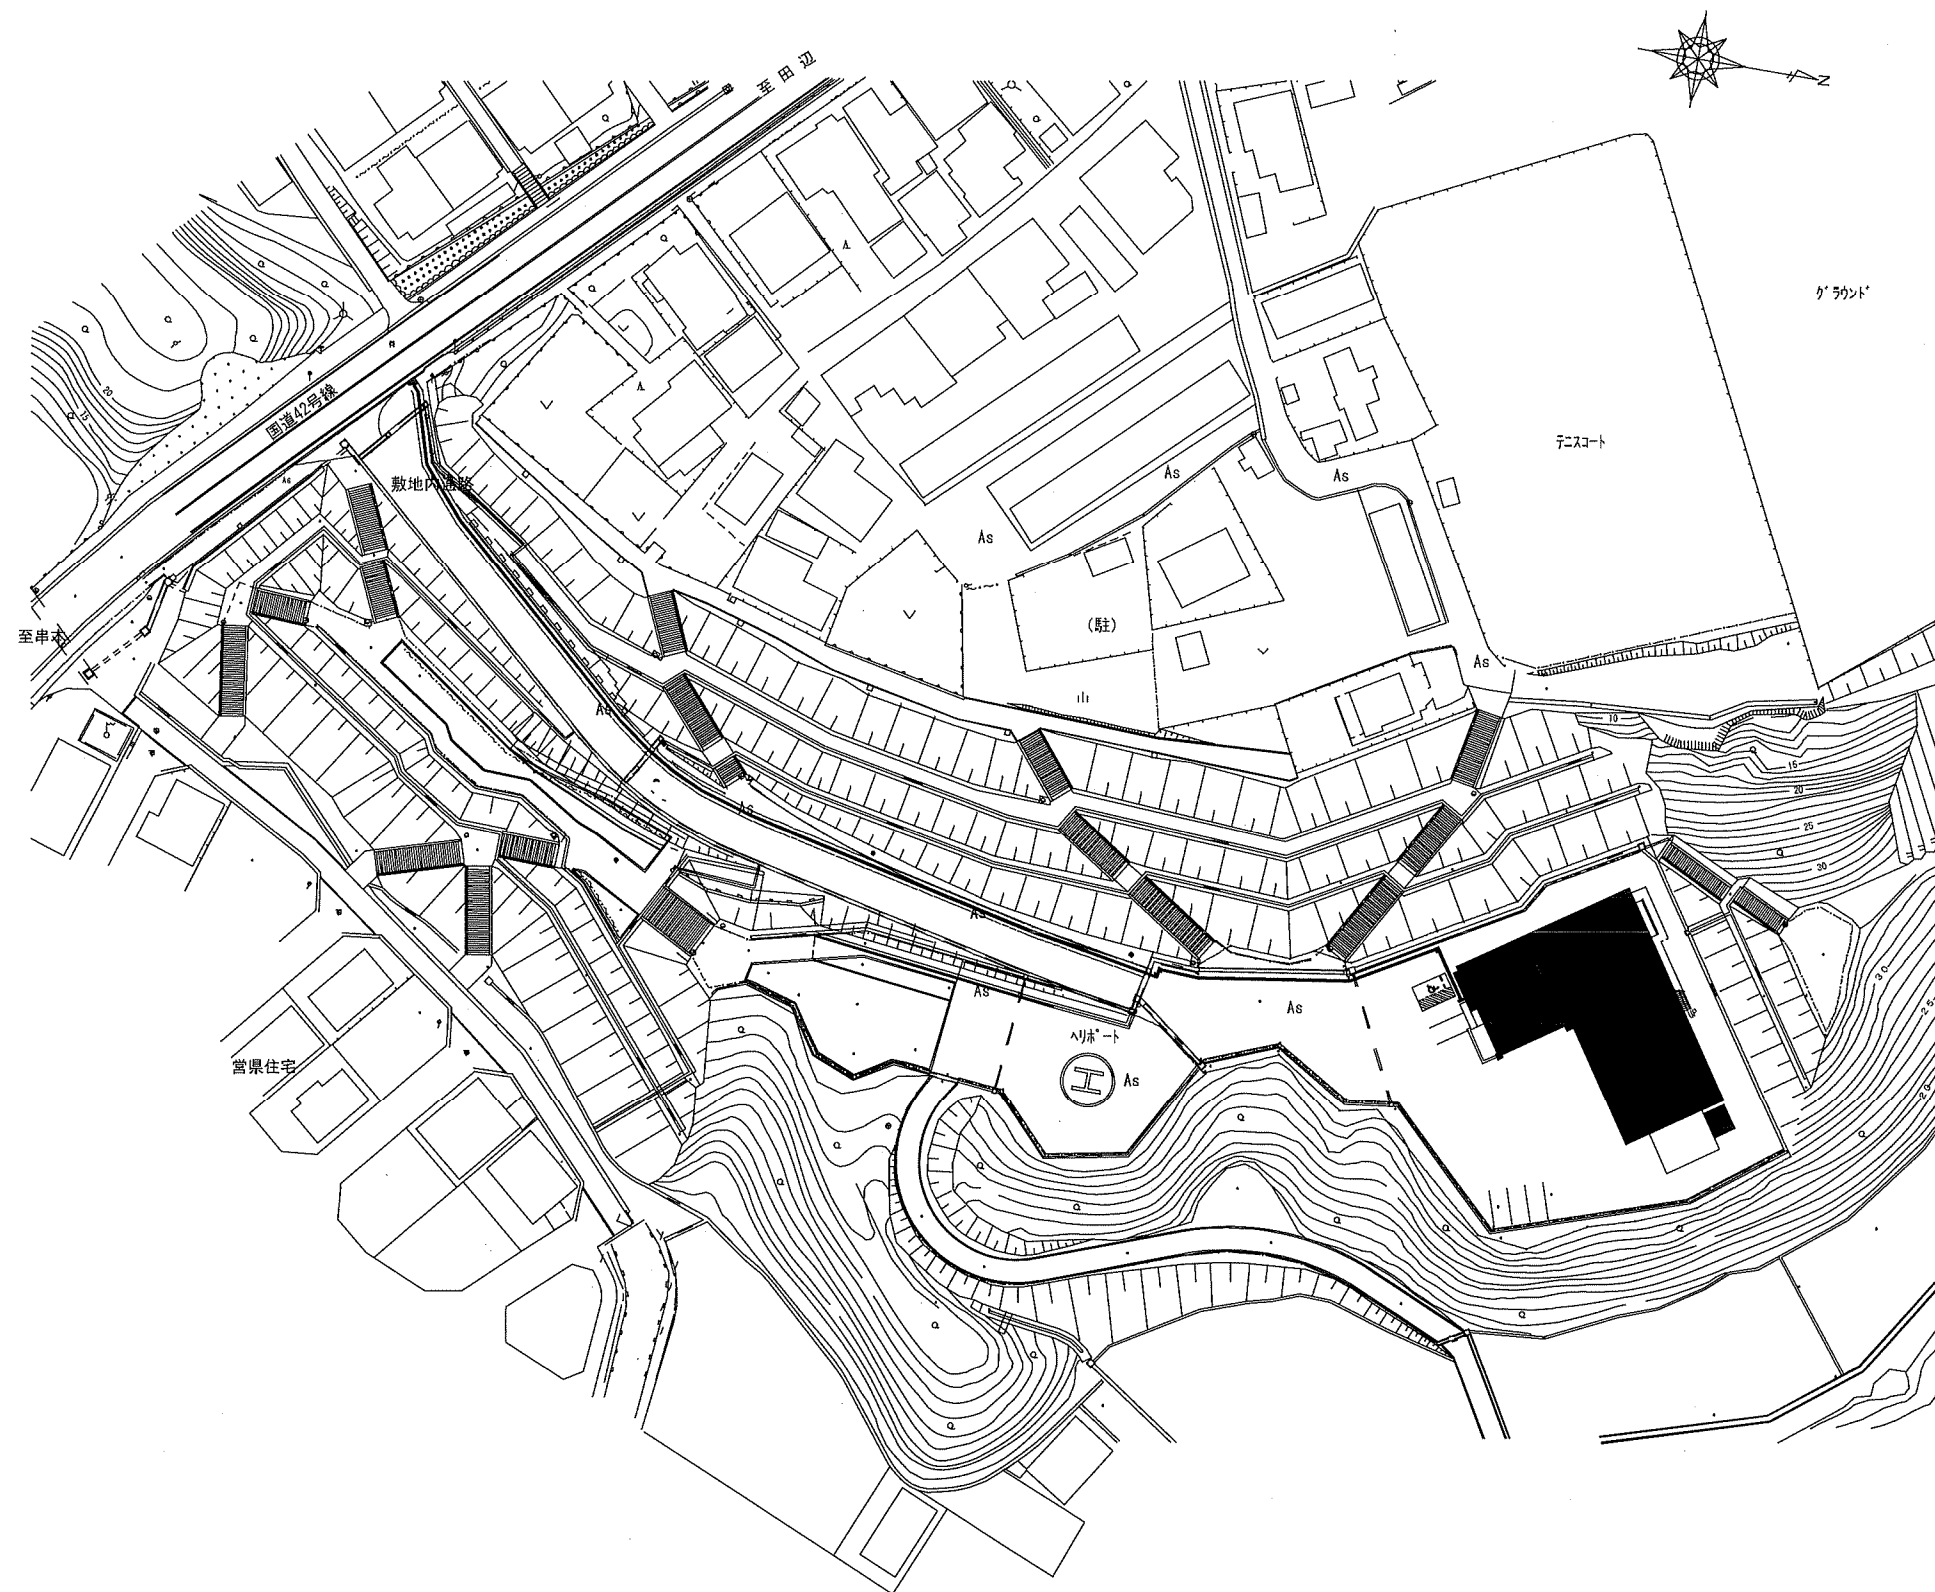


日置川消防署 配置図 S=1 : 1000

	</
--	--	----

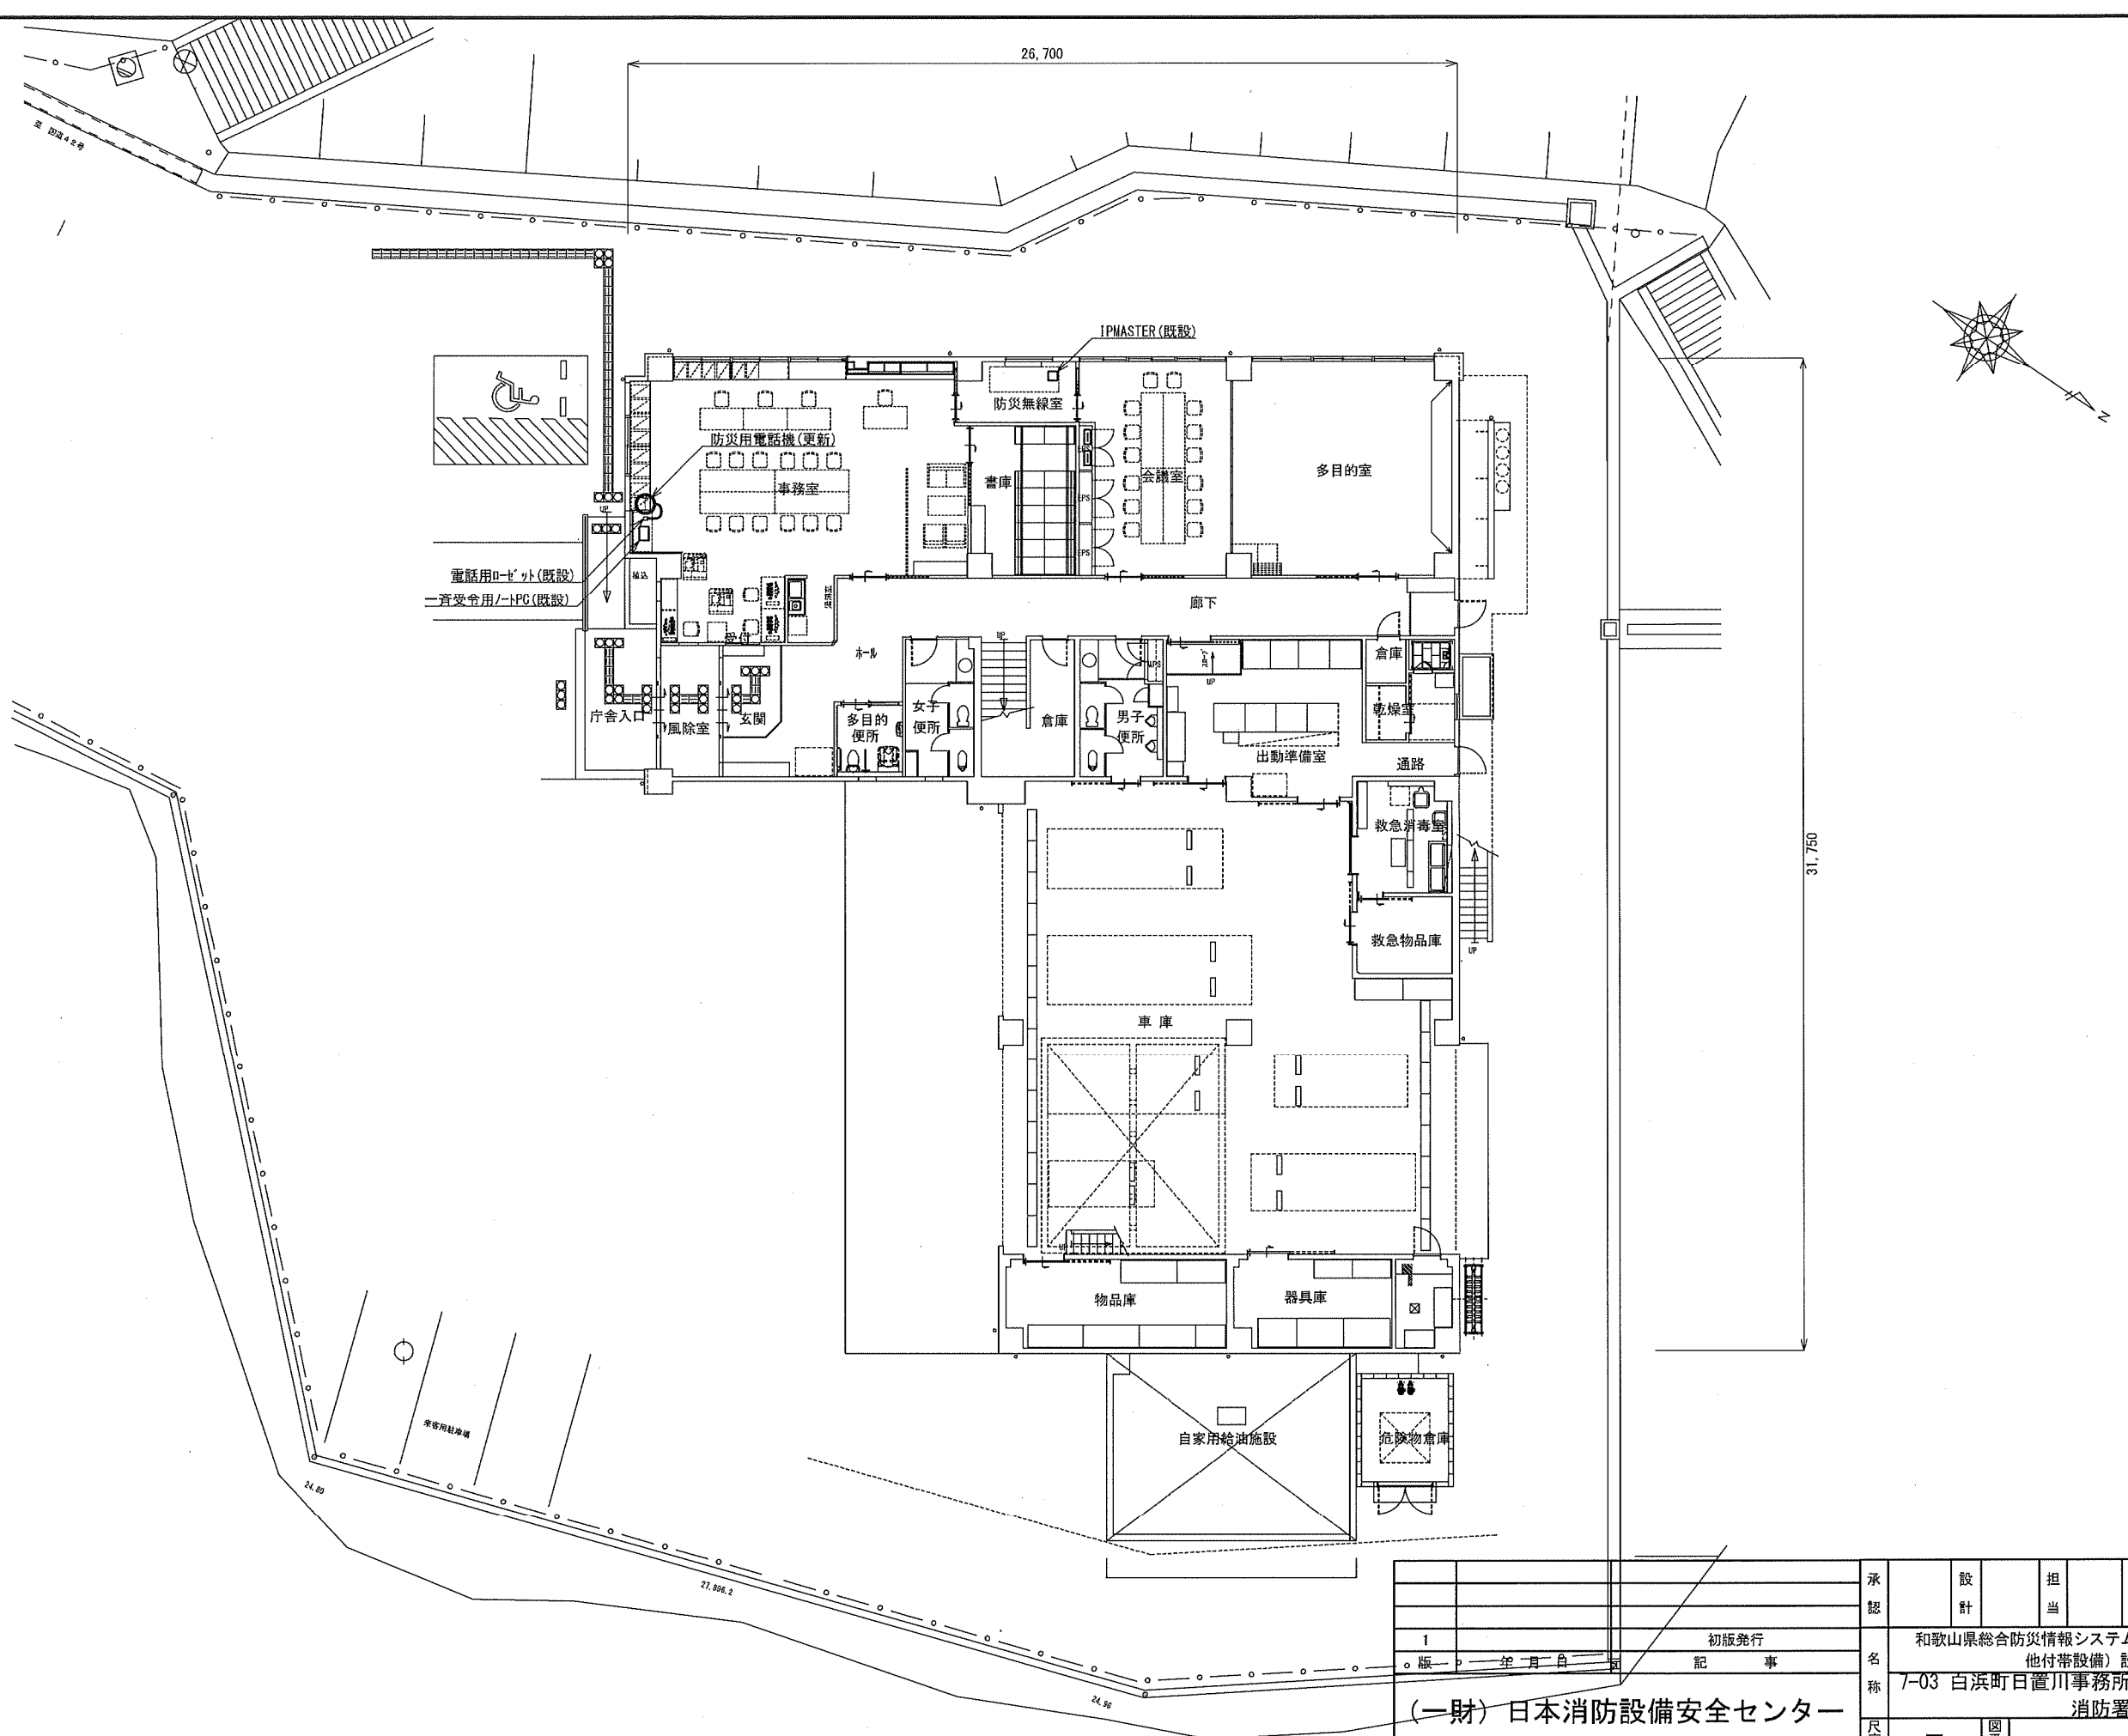

		承認	設計	担当	作図	R3.3.31
						作成日
1	初版発行	名称	和歌山県総合防災情報システム（衛星系、映像系その他付帯設備）設計業務			
。版。年。月。日。	記 事		7-03 白浜町日置川事務所 1階平面図（日置川消防署）			
（一財）日本消防設備安全センター		尺度	—	図番	7-03-08	

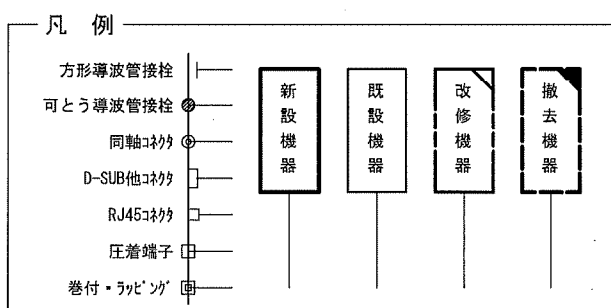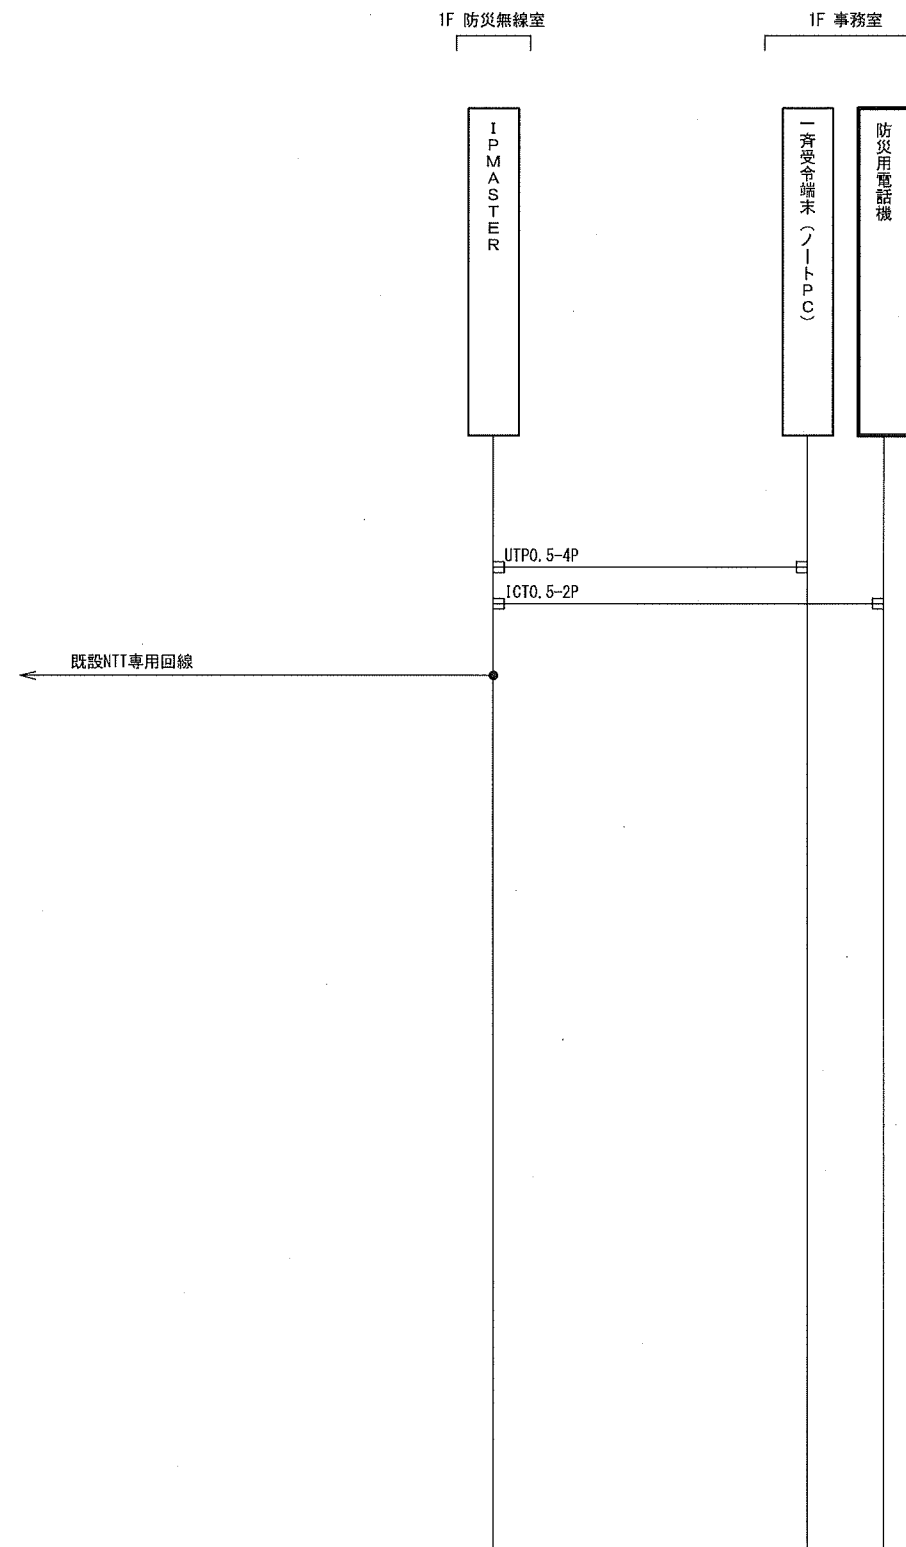

			承認		設計		担当		作図		R3.3.31
											作成日
1	初版発行		名称	和歌山県総合防災情報システム（衛星系、映像系その他付帯設備）設計業務							
版	年 月 日	記 事		7-03 白浜町日置川事務所 配線系統図（日置川消防署）							
（一財）日本消防設備安全センター			尺度	—	図番	7-03-09					