


## 7-02 こころの医療センター

[illegible][illegible]




SCS-B 衛星方向  
方位角138°  
仰角41°


敷地平面図 S=1/1000

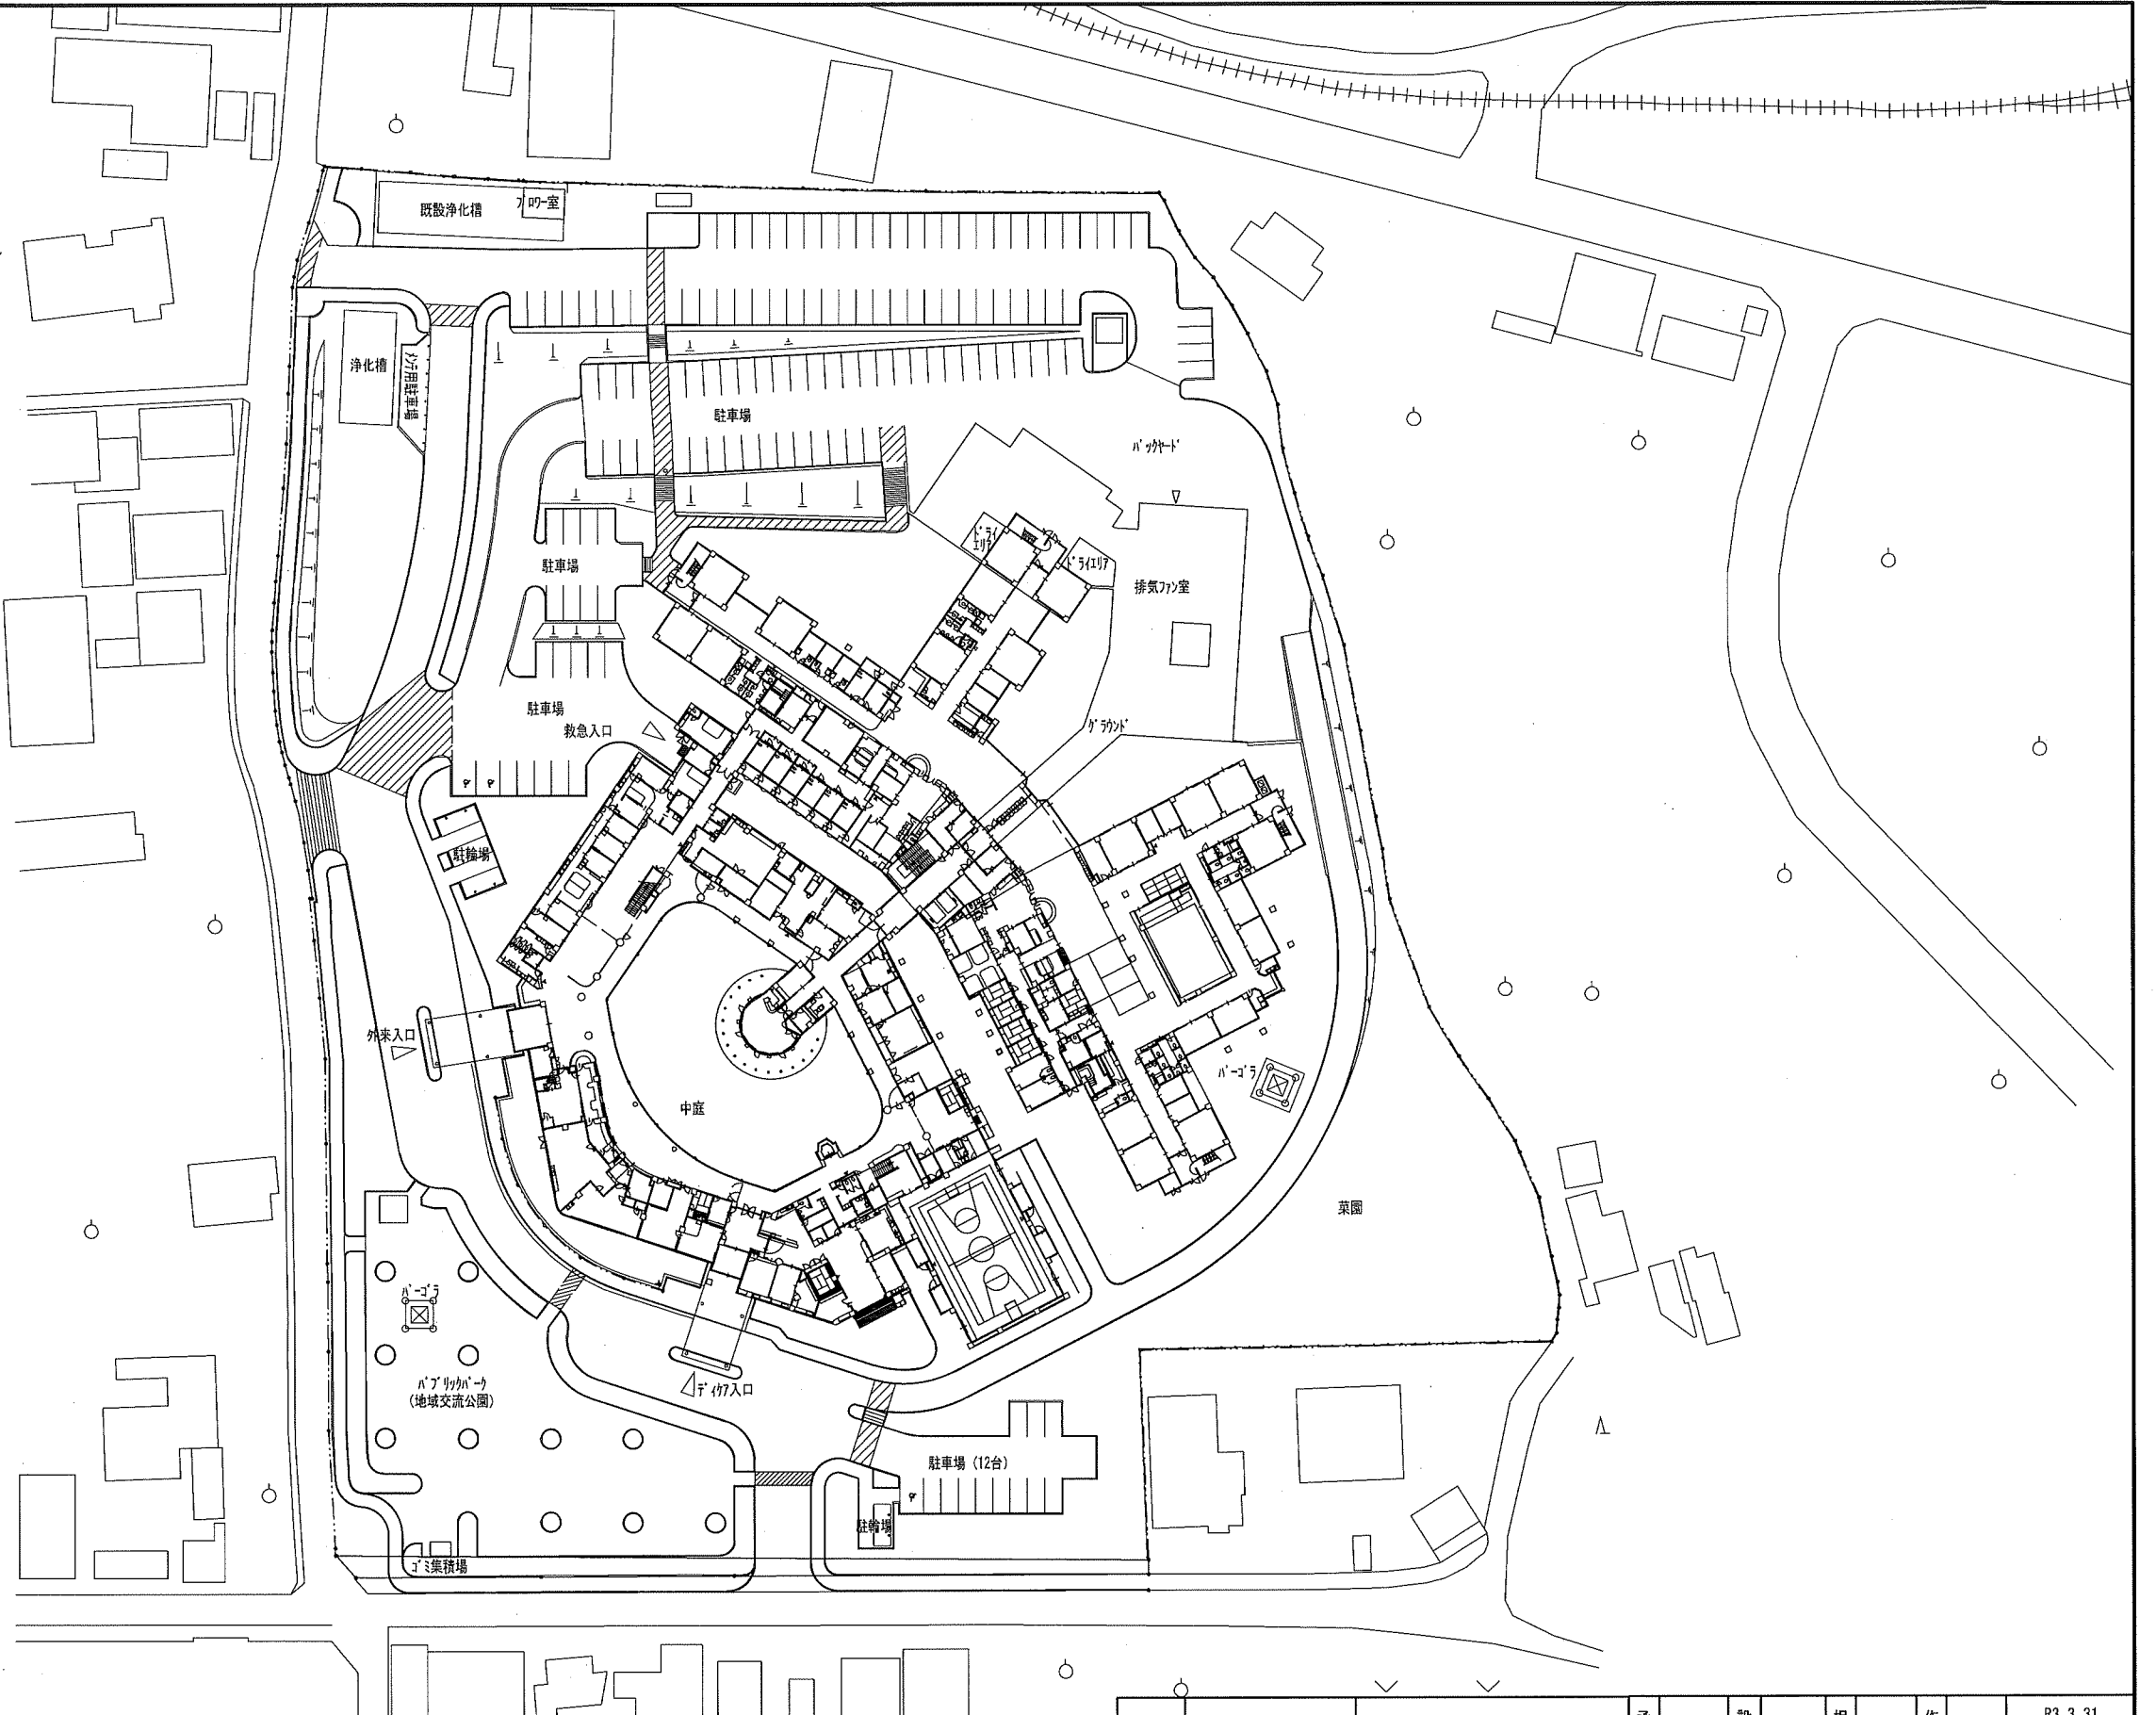

			承認	設計	担当	作図	R3.3.31
							作成日
1	初版発行		名称	和歌山県総合防災情報システム（衛星系、映像系その他付帯設備）設計業務			
版	年 月 日	記 事		7-02 こころの医療センター 敷地平面図			
(一財) 日本消防設備安全センター			尺度	—	図番	7-02-01	

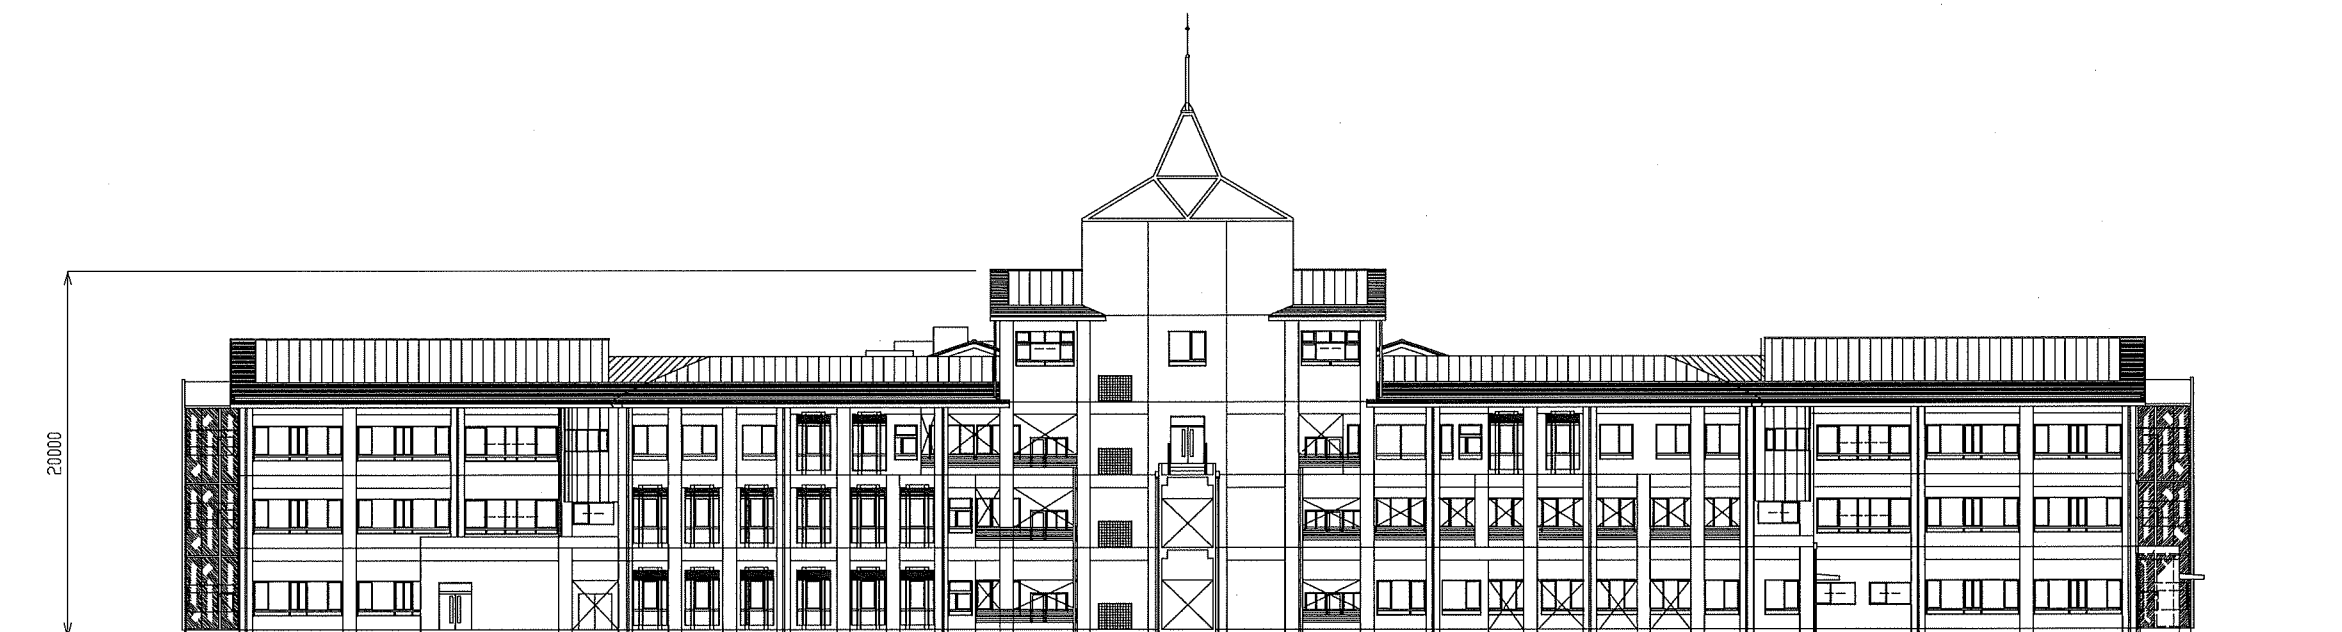


東側 立面図 S=1/400

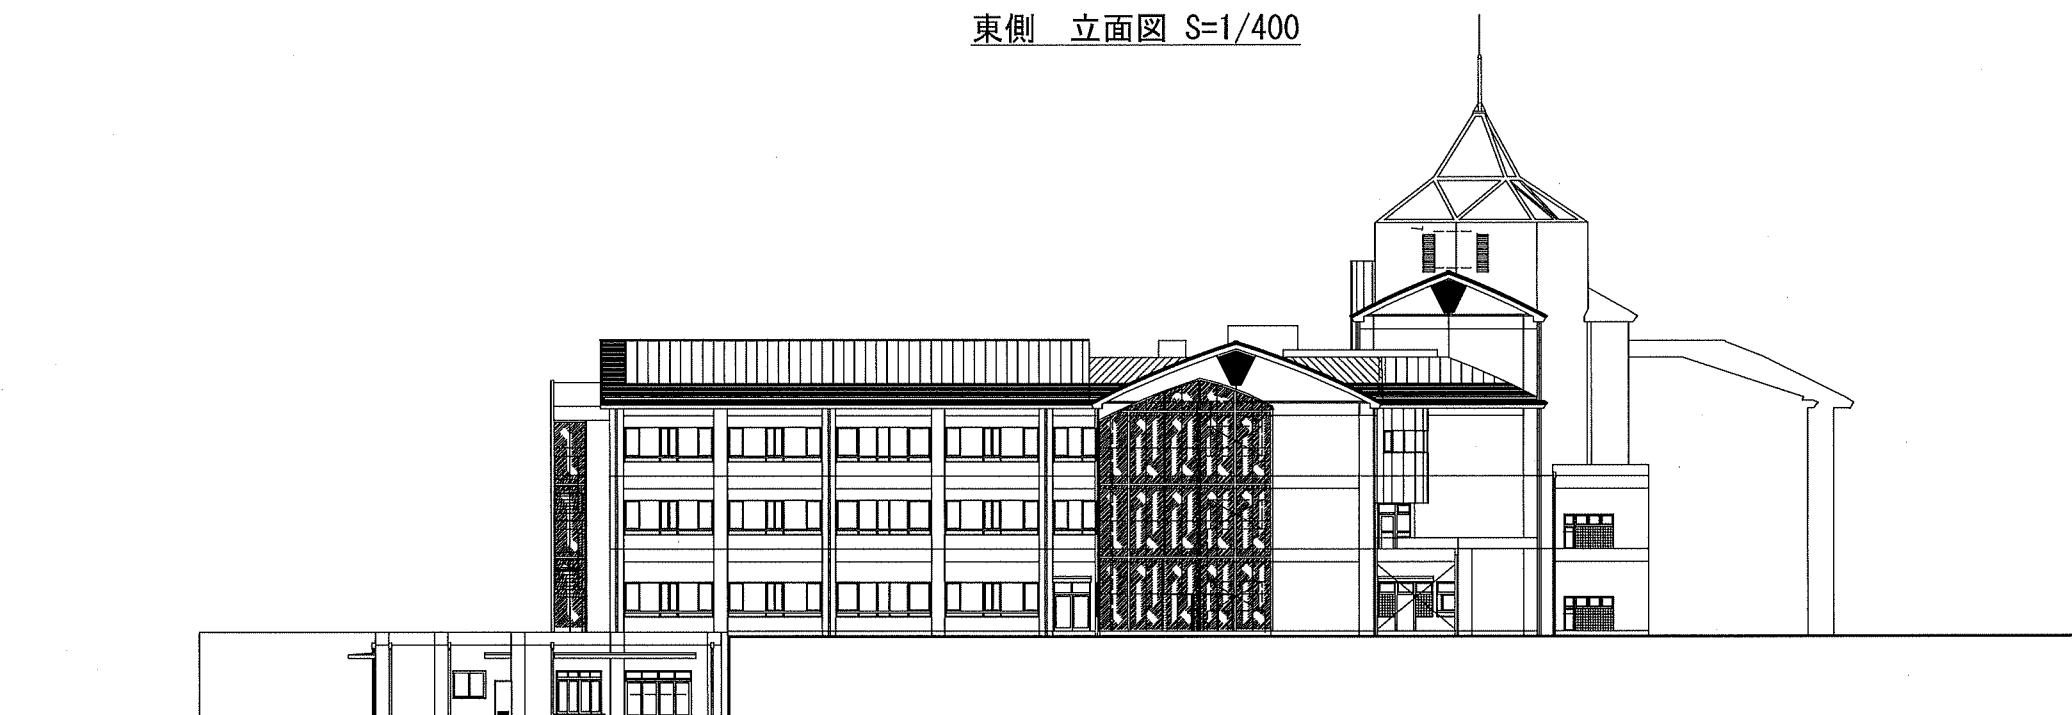

北側 立面図 S=1/400


			承認		設計		担当		作図		R3.3.31
											作成日
1		初版発行		名称	和歌山県総合防災情報システム（衛星系、映像系その他付帯設備）設計業務						
版		年 月 日	記 事		7-02 こころの医療センター 立面図						
(一財) 日本消防設備安全センター				尺度	—	図番	7-02-02				

（一財）日本消防設備安全センター

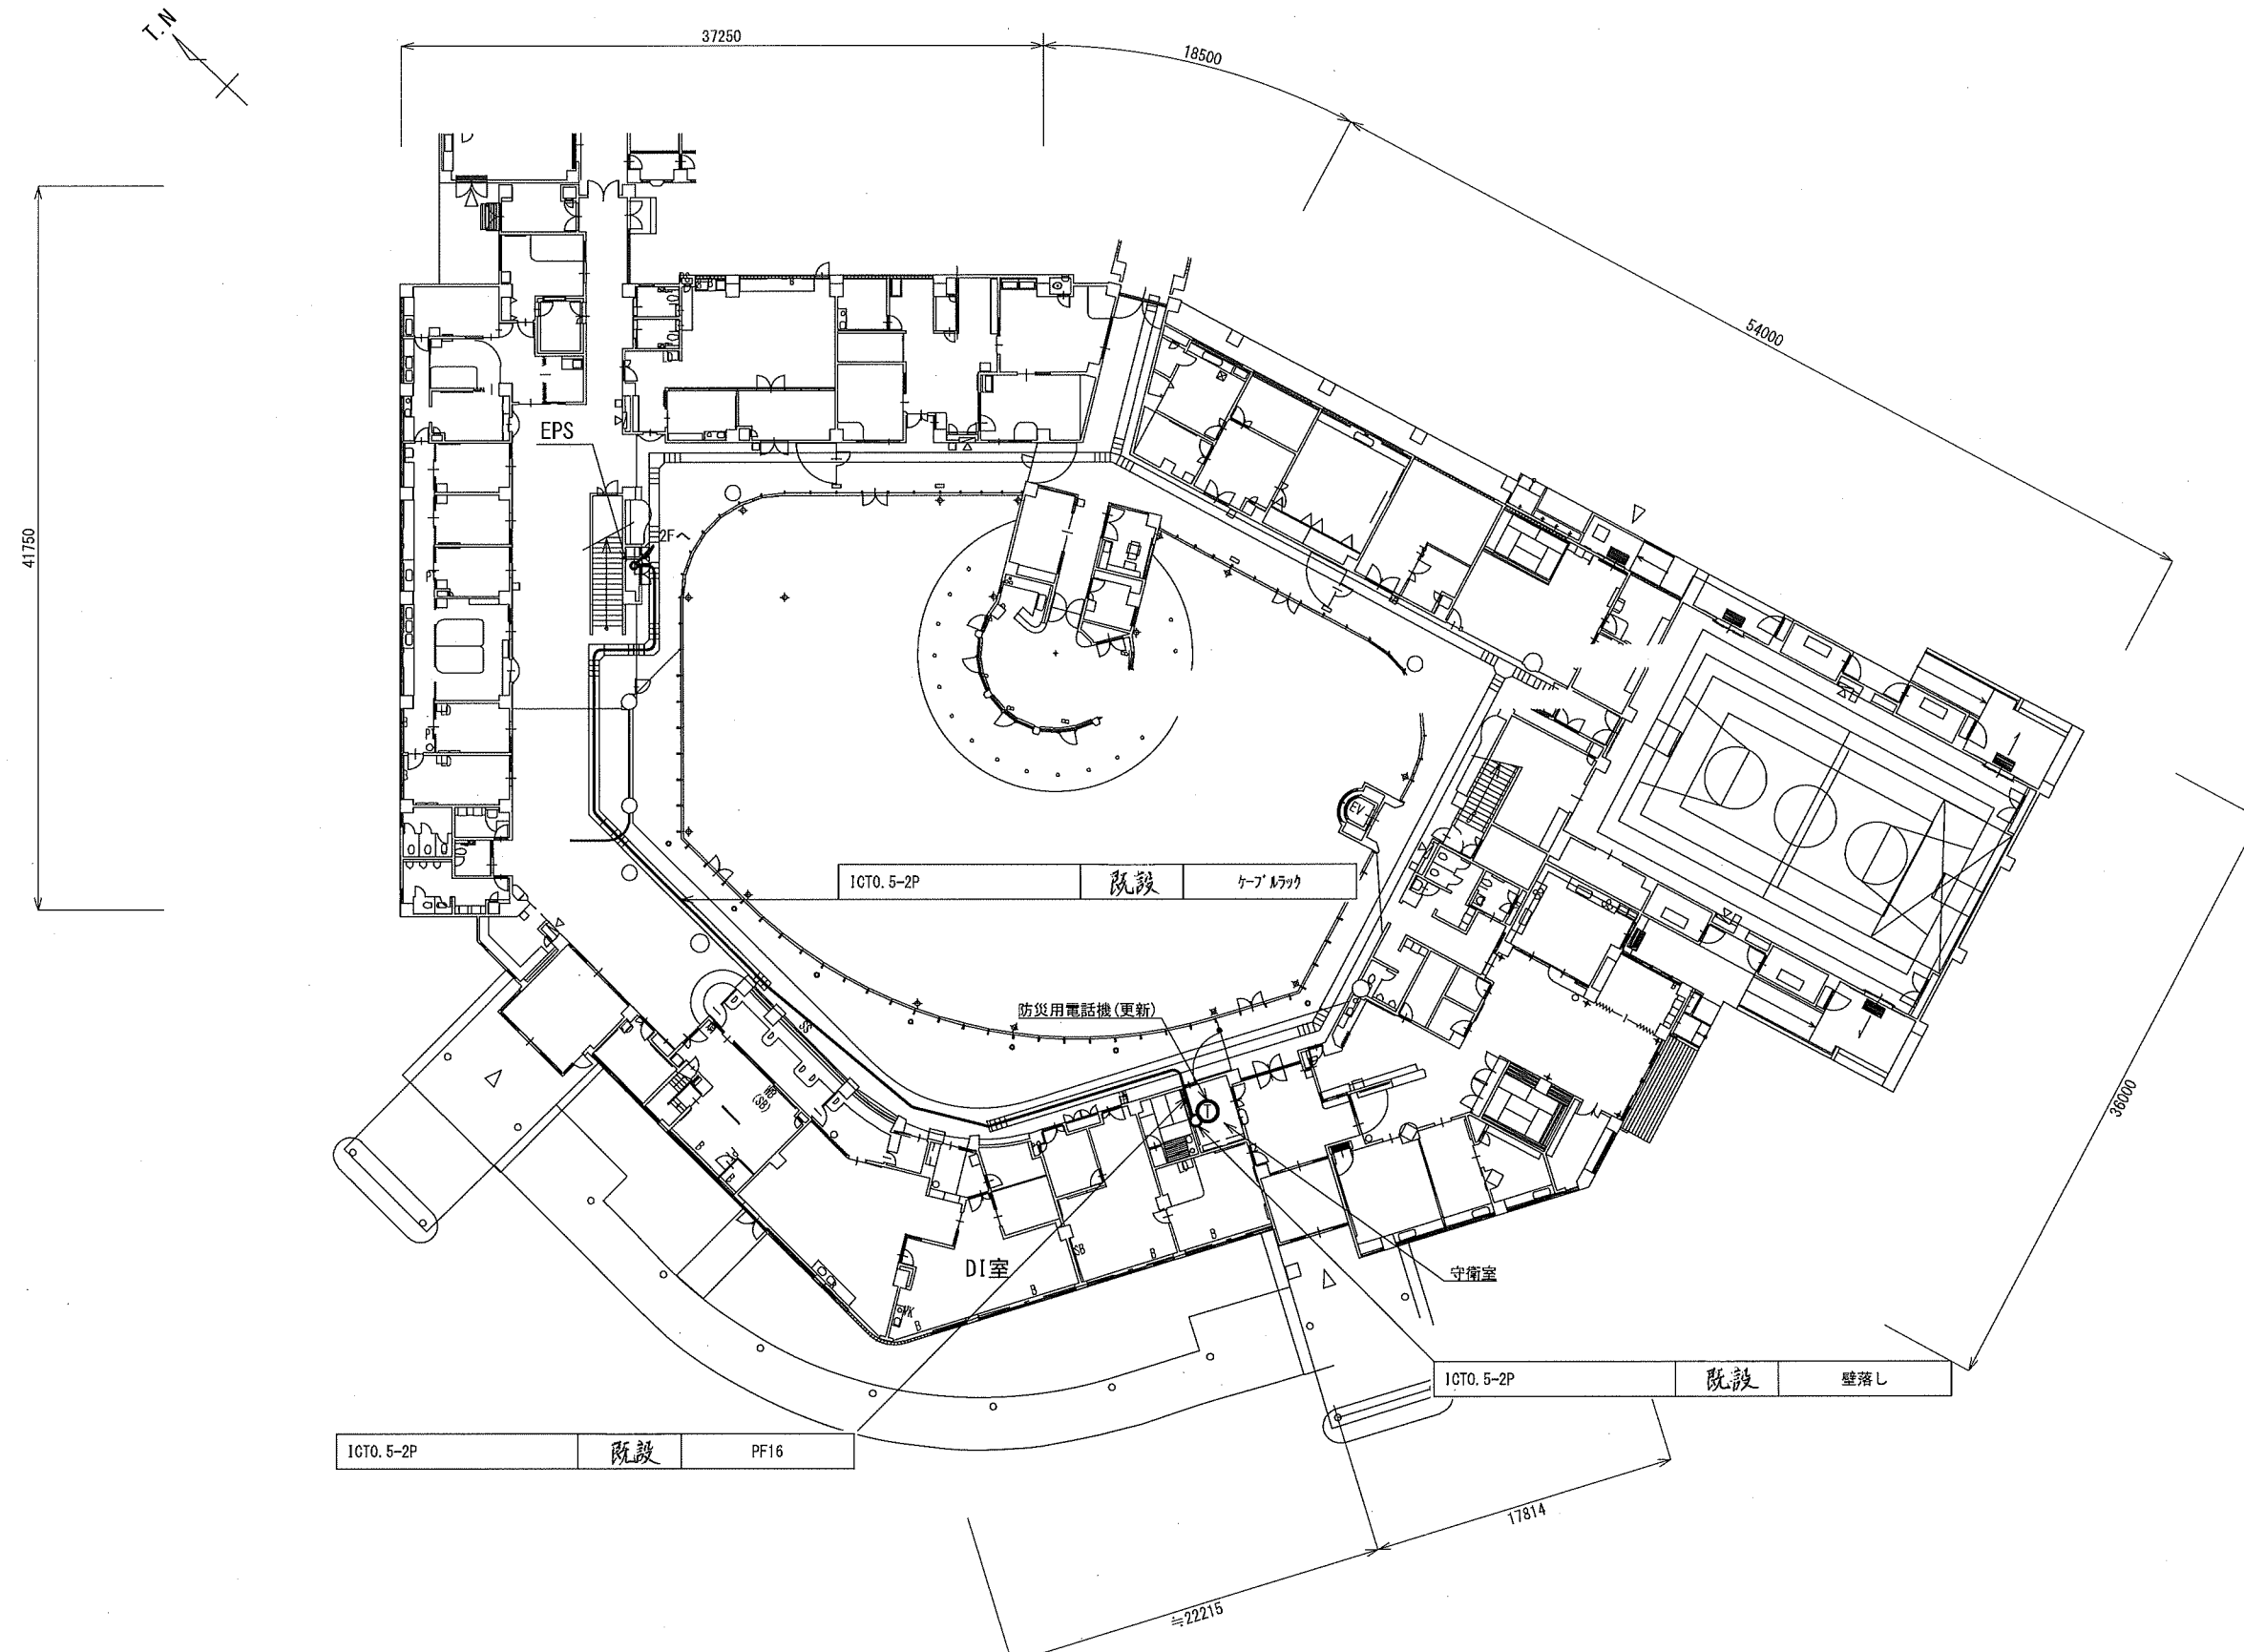

1階平面図 S=1/400

			承認		設計		担当		作図		R3.3.31
											作成日
1		初版発行	名称	和歌山県総合防災情報システム（衛星系、映像系その他付帯設備）設計業務							
版	年 月 日	記 事		7-02 こころの医療センター 1階平面図							
(一財) 日本消防設備安全センター			尺度	—	図番	7-02-03					

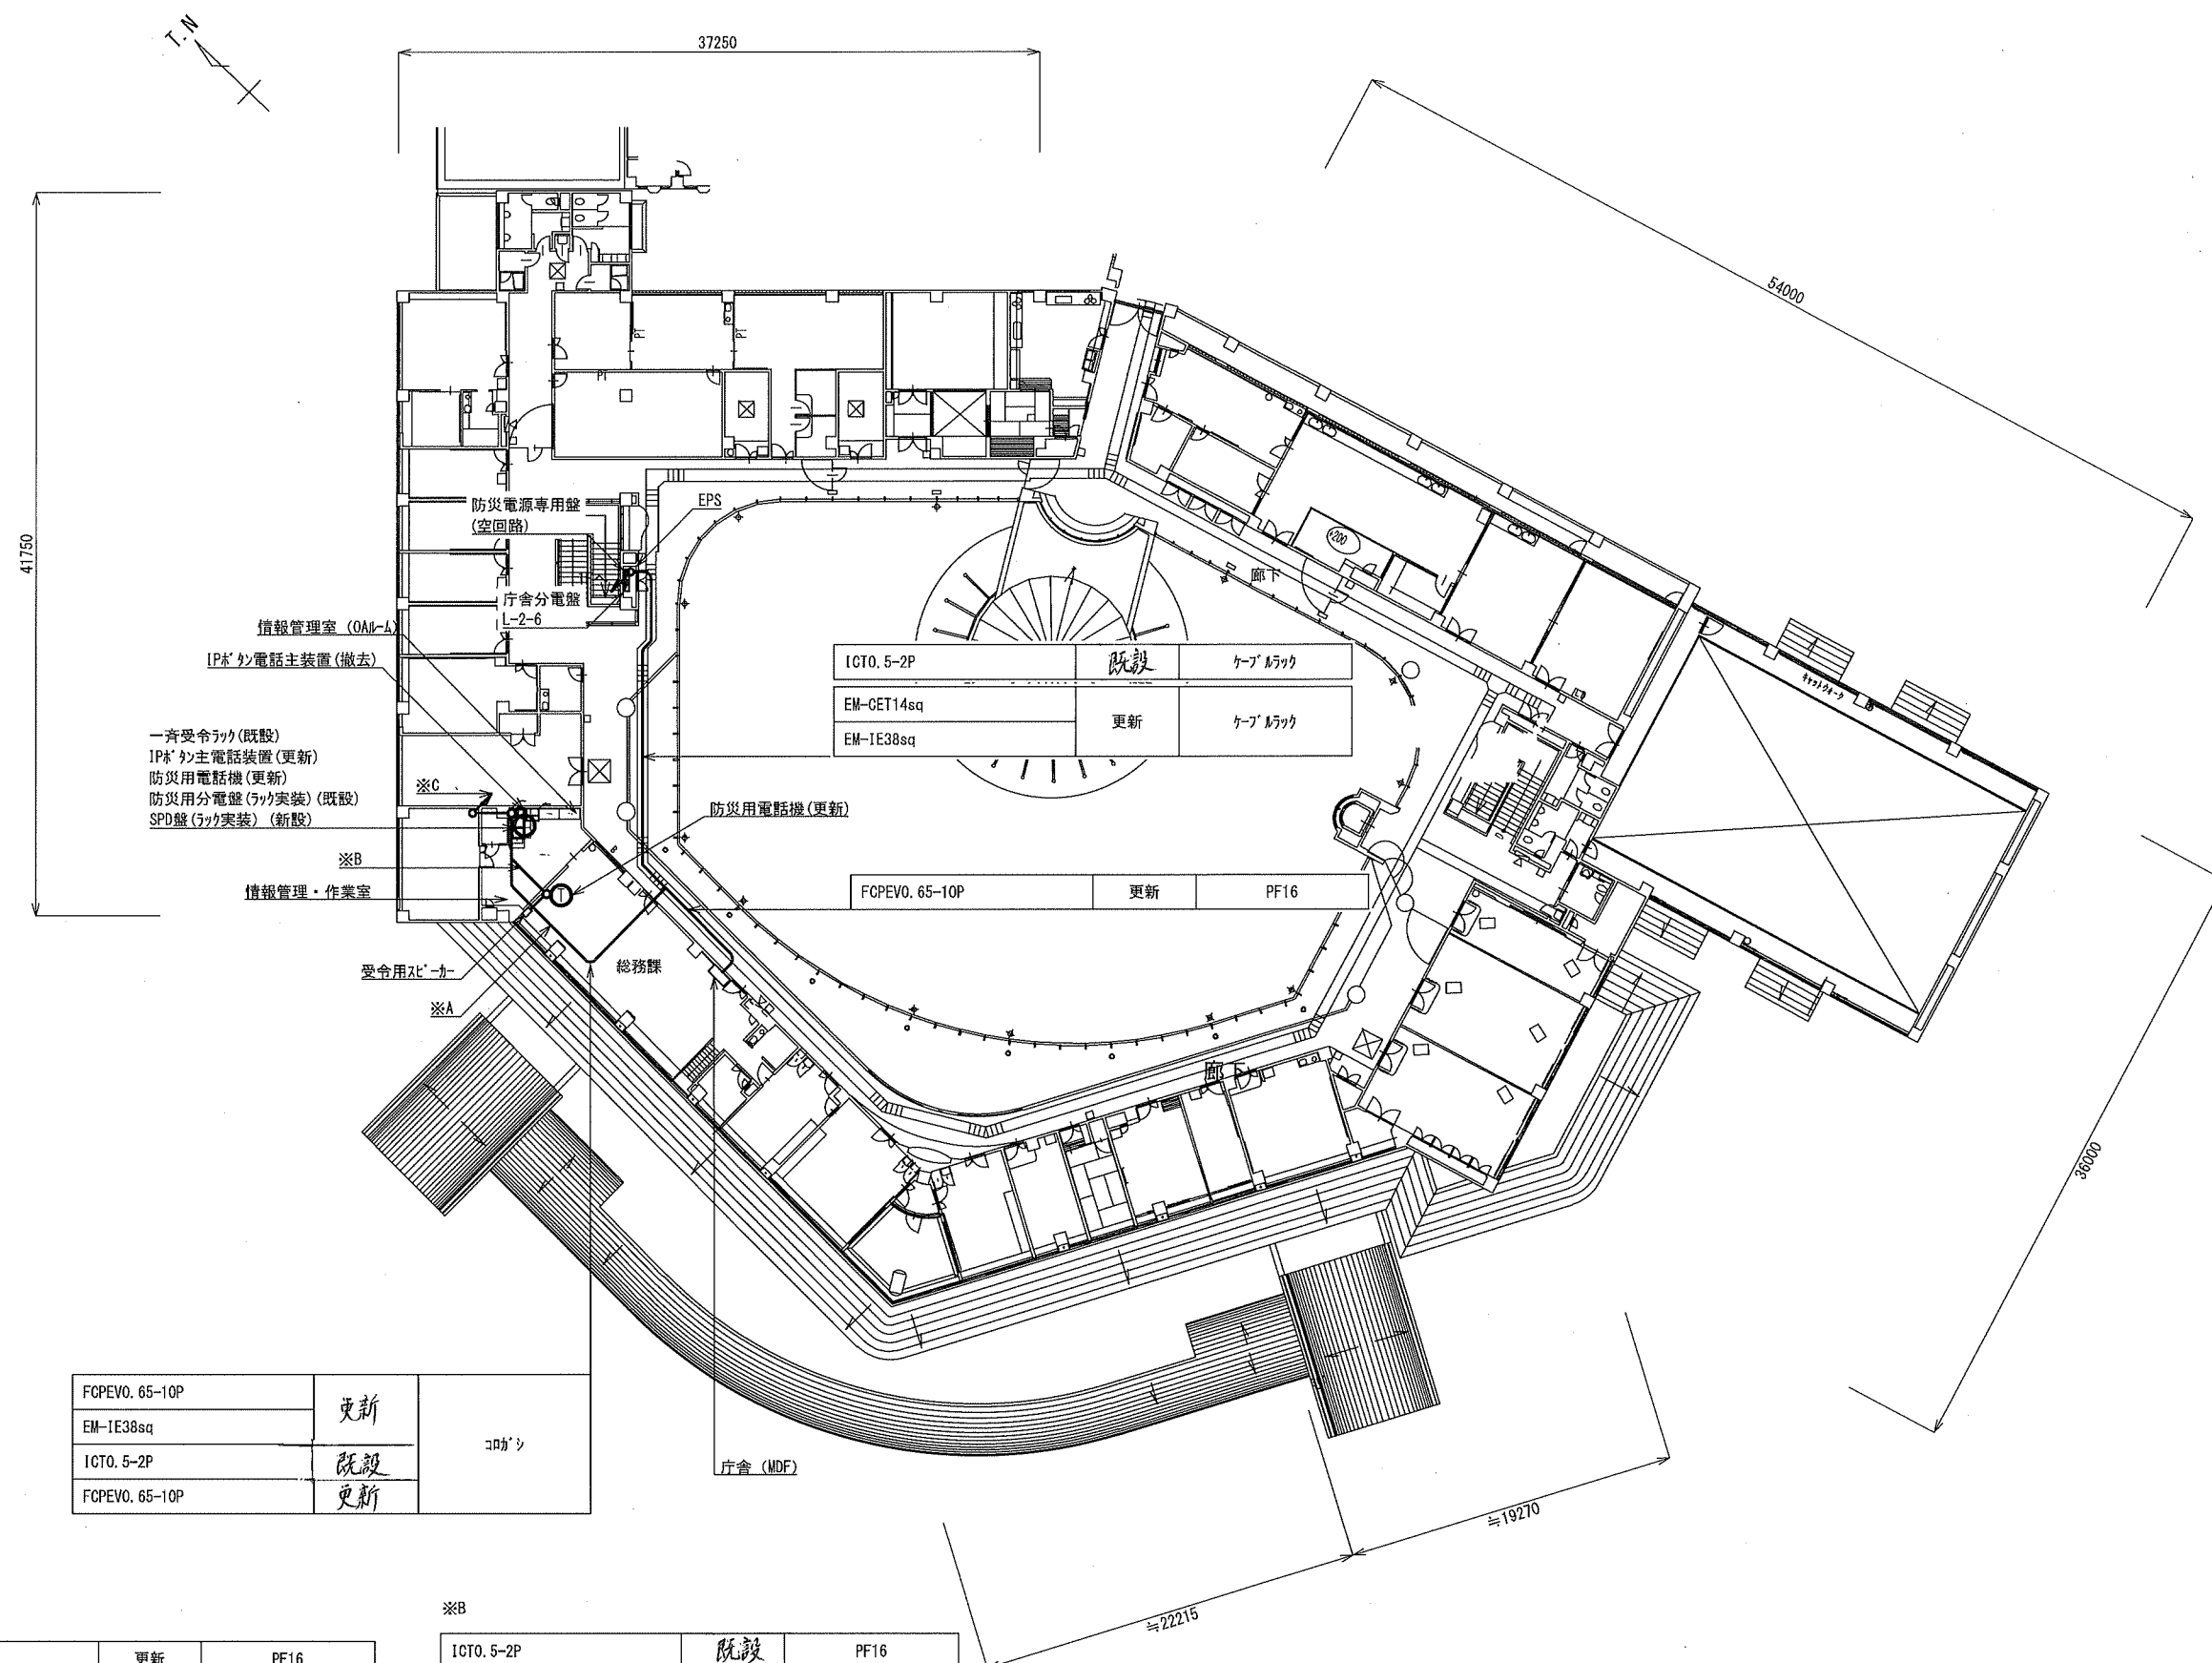

FCPEVO. 65-10P	更新	コナシ
EM-IE38sq		
ICT0. 5-2P	既設	
FCPEVO. 65-10P	更新	

ICT0. 5-2P	既設	ケーブルラック
EM-CET14sq	更新	ケーブルラック
EM-IE38sq		

FCPEVO. 65-10P	更新	PF16
----------------	----	------

※A

FCPEVO. 65-10P	更新	PF16
ICT0. 5-2P	既設	PF16

※B

ICT0. 5-2P	既設	PF16
EM-AE1. 2-3C	既設	PF16

※C


EM-CET8sq×2	撤去	E51
FCPEVO. 65-10P		

2階平面図 S=1/400

			承認		設計		担当		作図		R3.3.31
											作成日
1			名称	和歌山県総合防災情報システム（衛星系、映像系その他付帯設備）設計業務							
版	年 月 日	記 事		7-02 こころの医療センター 2階平面図							
(一財) 日本消防設備安全センター				尺度	一	図番	7-02-04				


（一財）日本消防設備安全センター

T.N  
SCS-B 衛星方向  
方位角138°  
仰角41°

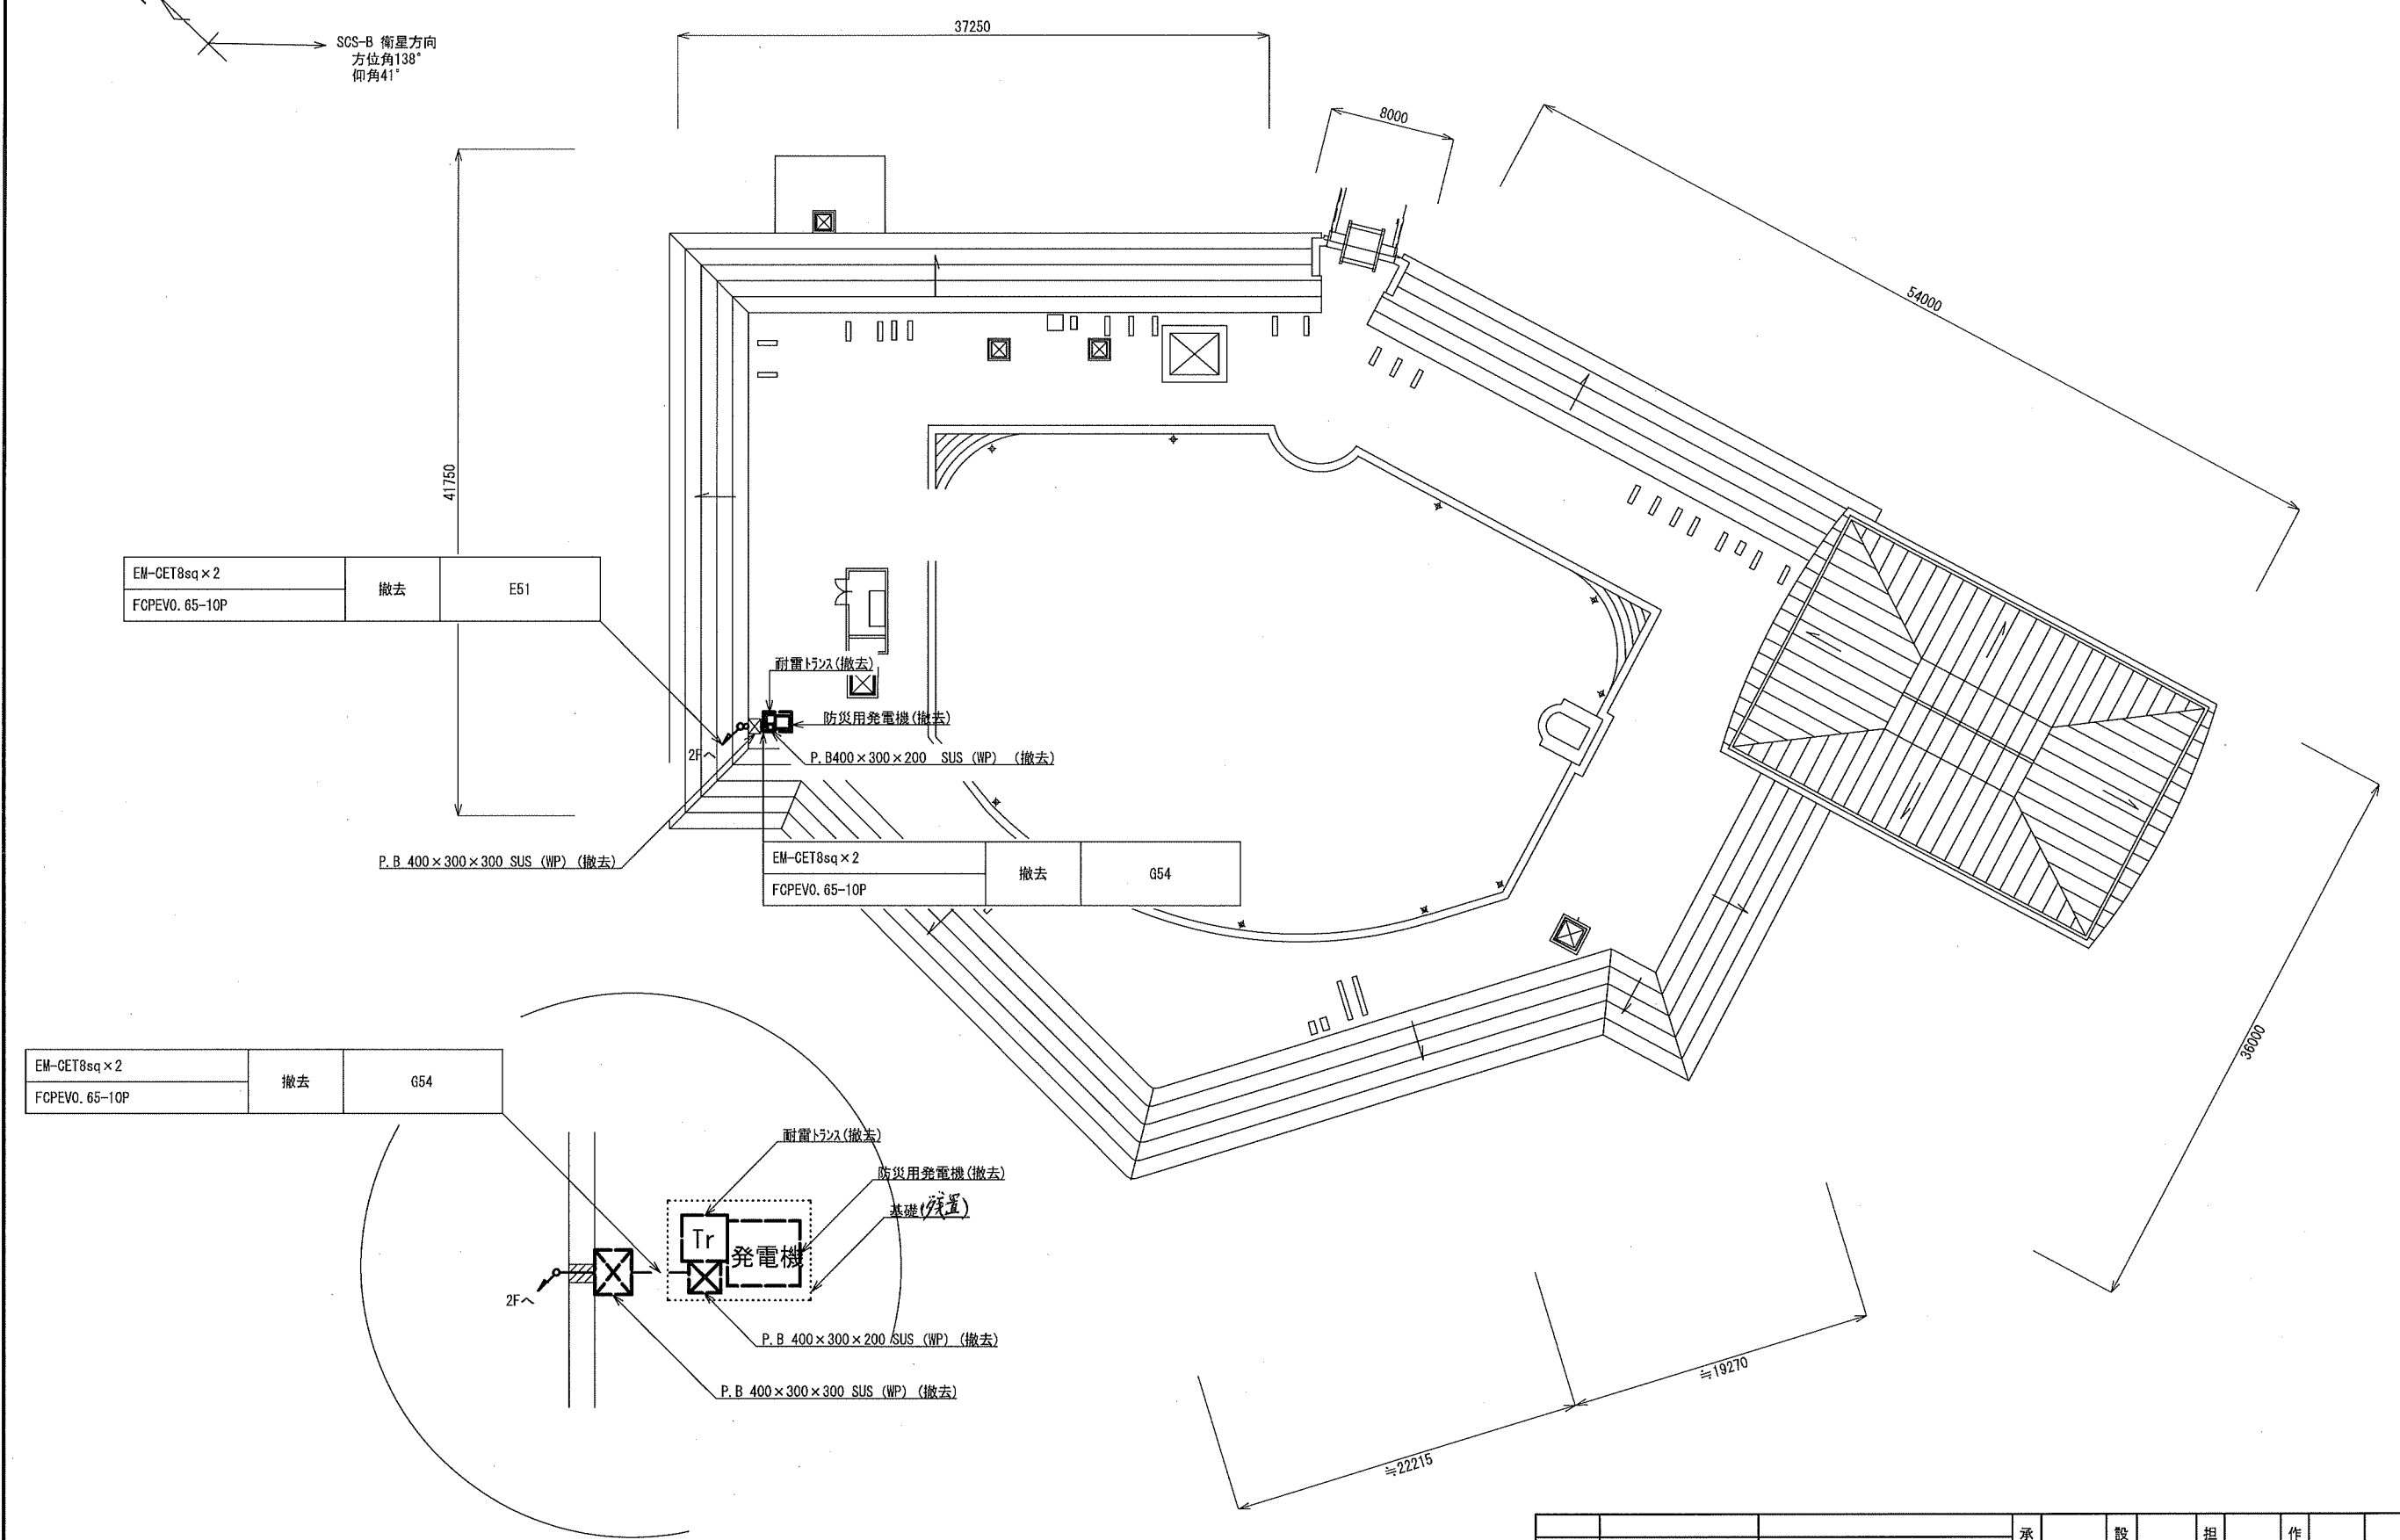

屋上平面図 S=1/400


			承認	設計	担当	作図	R3. 3. 31
			1	年月日	初版発行	名称	作成日
			版	年月日	記事	和歌山県総合防災情報システム（衛星系、映像系その他付帯設備）設計業務	
			(一財) 日本消防設備安全センター				7-02 ころの医療センター 屋上平面図
			尺度	—	図番	7-02-05	

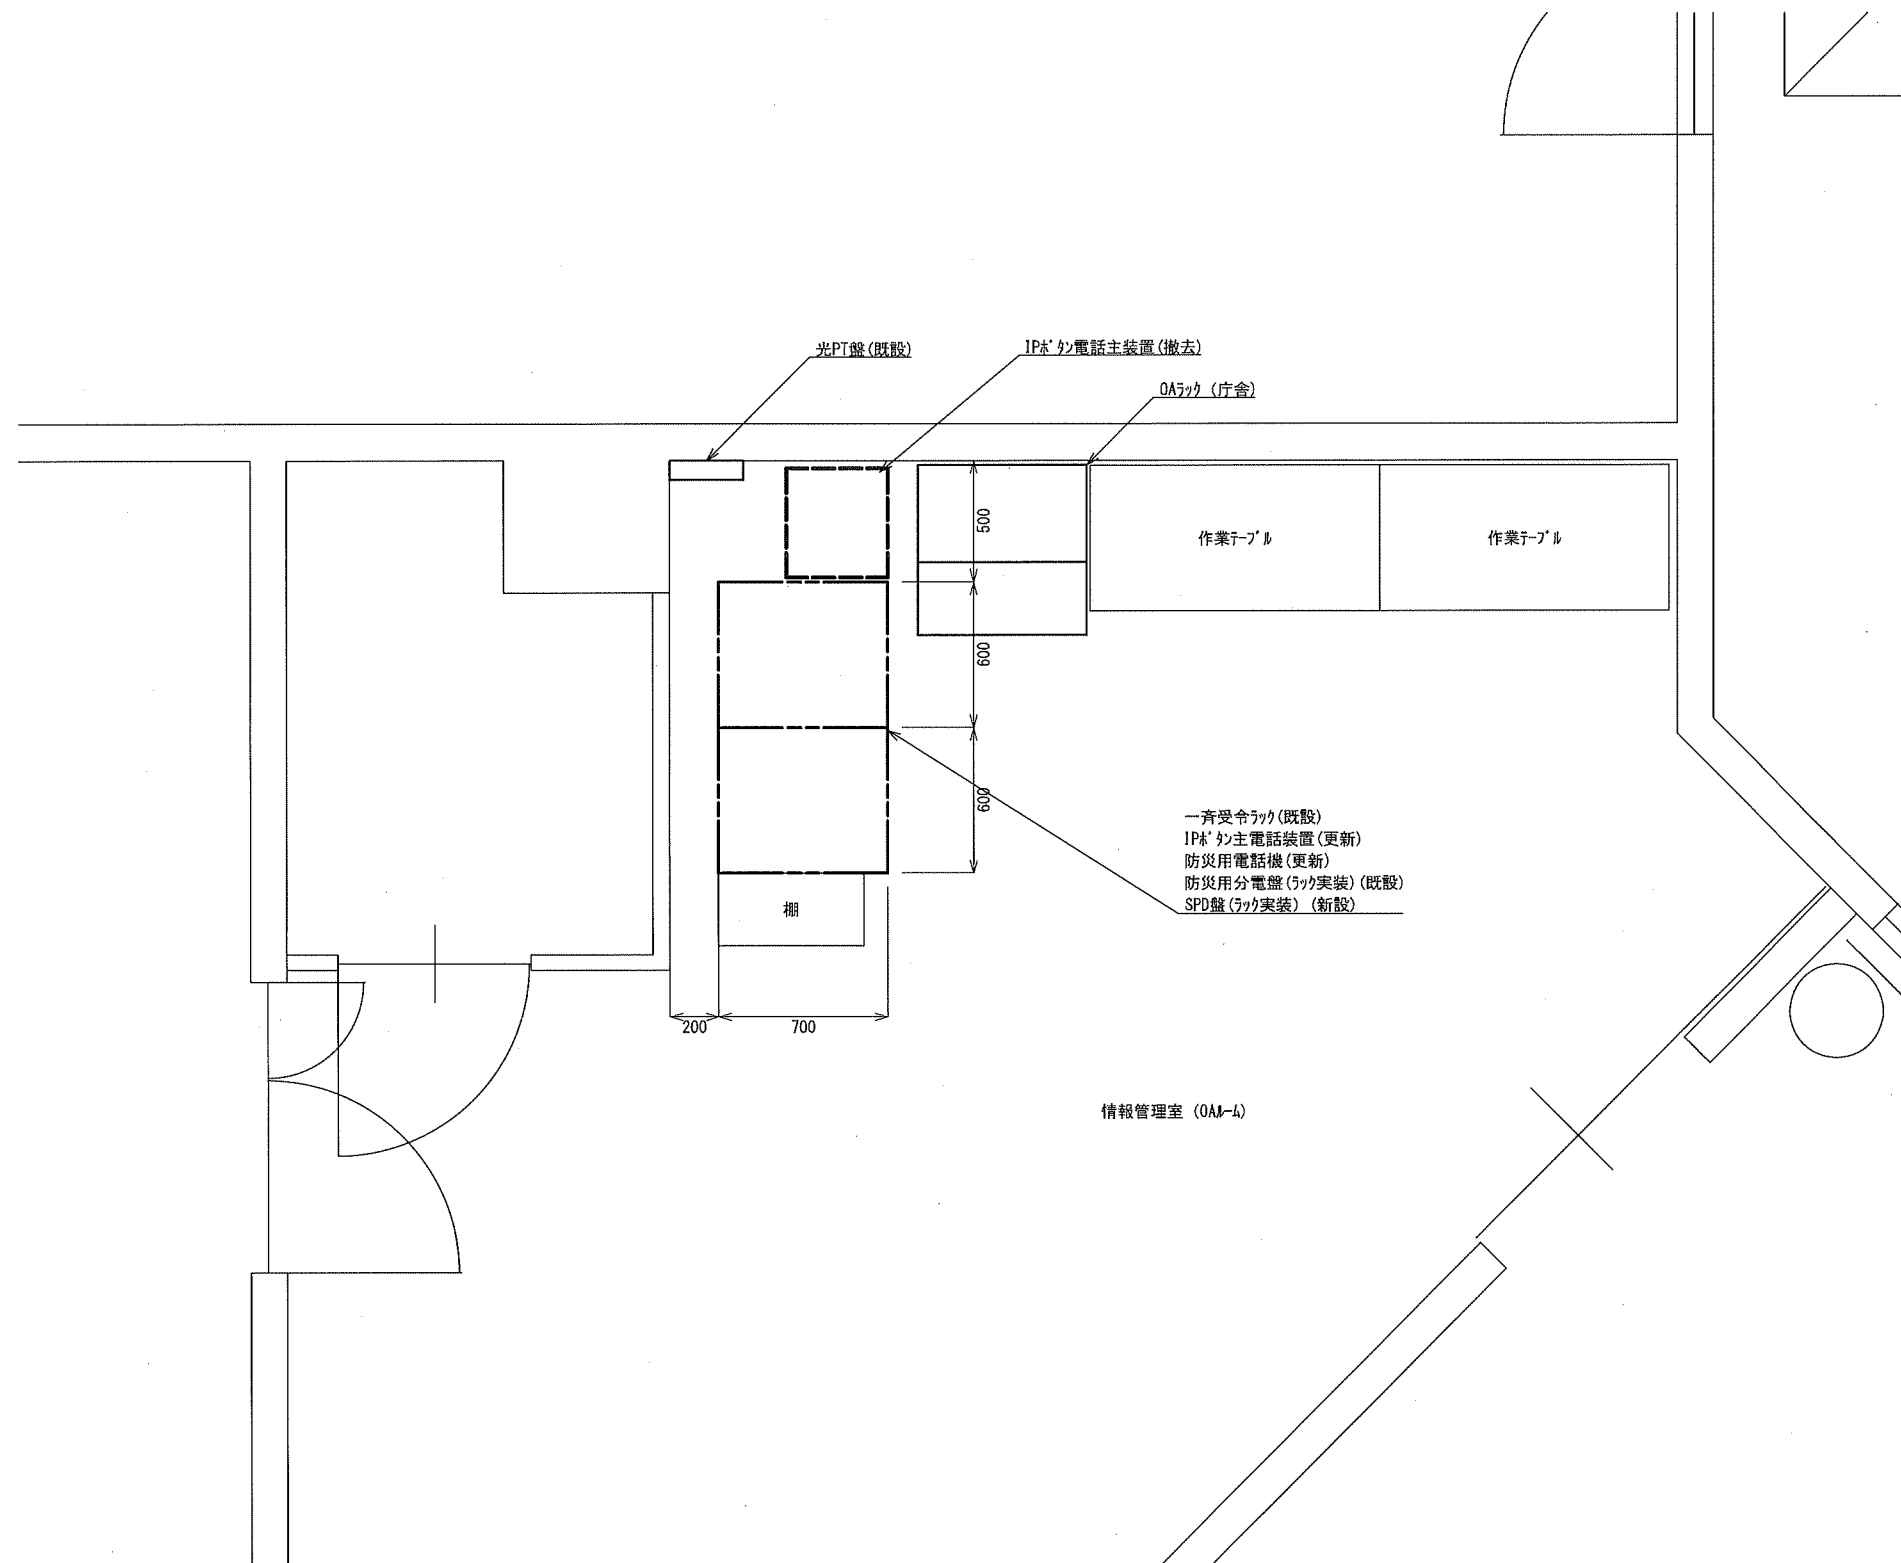

情報管理室 機器配置図 S=1/30


			承認	設計	担当	作図	R3.3.31
							作成日
1		初版発行	名称	和歌山県総合防災情報システム（衛星系、映像系その他付帯設備）設計業務			
版	年月日	記事		7-02 ころの医療センター 機器配置図			
(一財) 日本消防設備安全センター			尺度	—	図番	7-02-06	

一斉受令ラック 33U

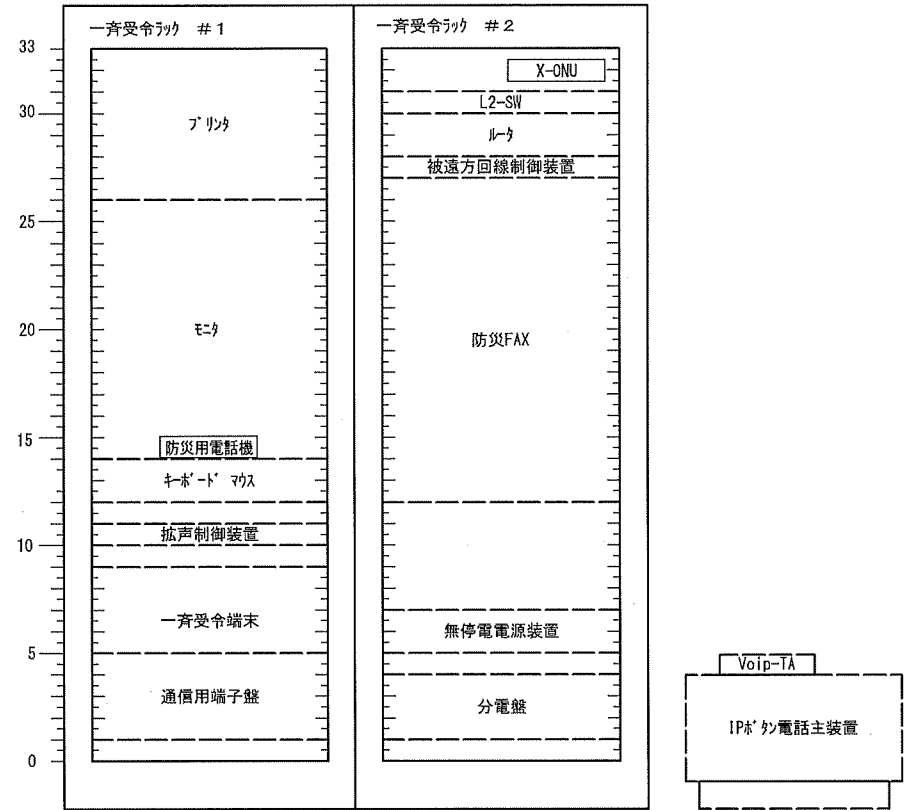

既設


一斉受令ラック 33U

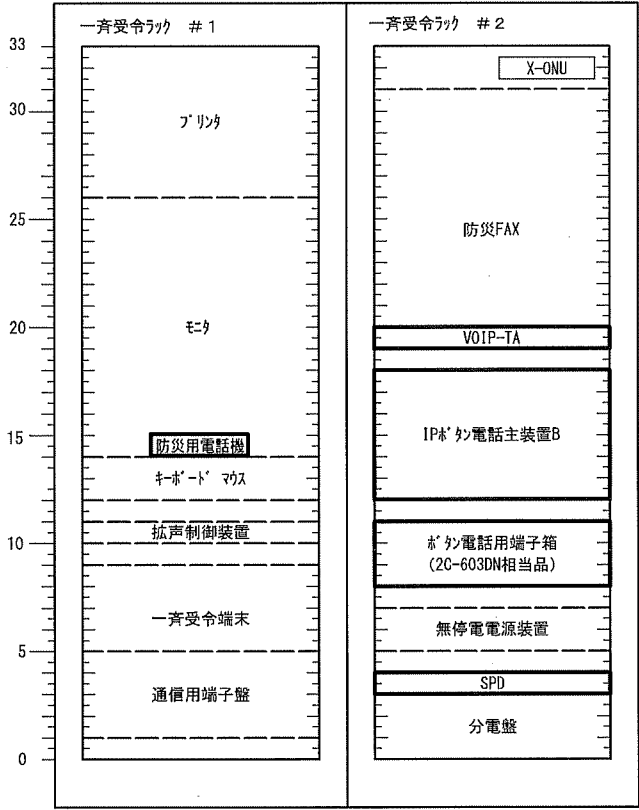

更新後


			承認		設計		担当		作図		R3.3.31
											作成日
1		初版発行	名称	和歌山県総合防災情報システム（衛星系、映像系その他付帯設備）設計業務							
版	年月日	記事		7-02 ころの医療センター 架実装図（参考）							
（一財）日本消防設備安全センター			尺度	—	図番	7-02-07					





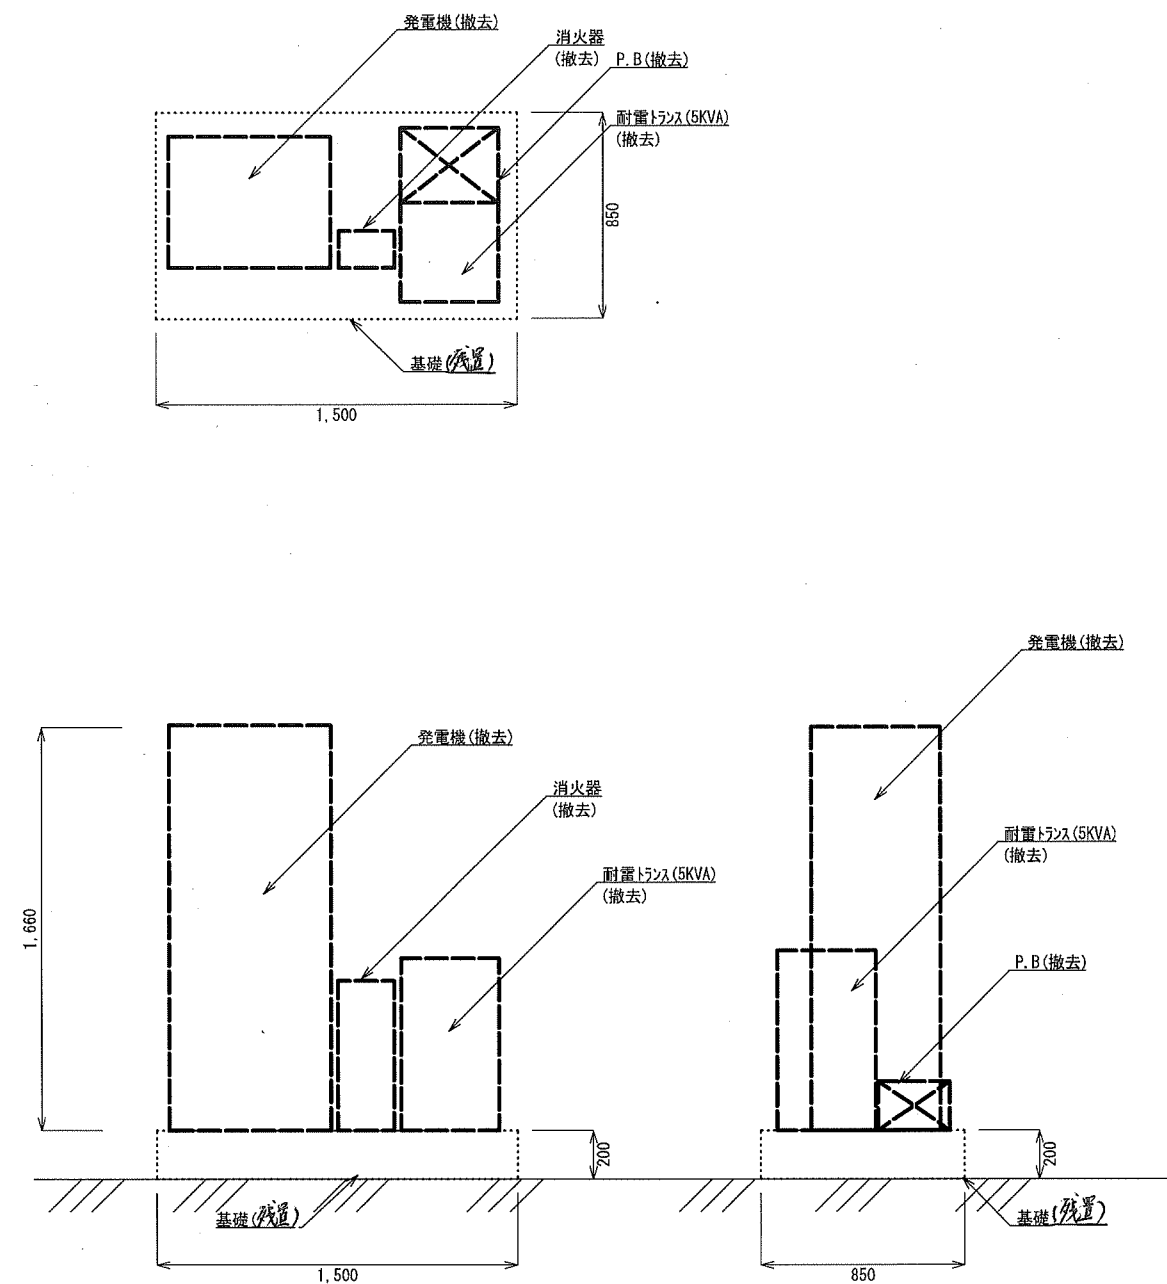


防災発電機・耐雷トランス・基礎(撤去) 1/30  
(屋上)

			承認	設計	担当	作図	R3.3.31
			1	年月日	初版発行	和歌山県総合防災情報システム（衛星系、映像系その他付帯設備）設計業務	作成日
			版	年月日	記事	7-02 ころの医療センター 発電機設置詳細図	
			(一財) 日本消防設備安全センター				図番 7-02-08
			尺度	—	図番	7-02-08	

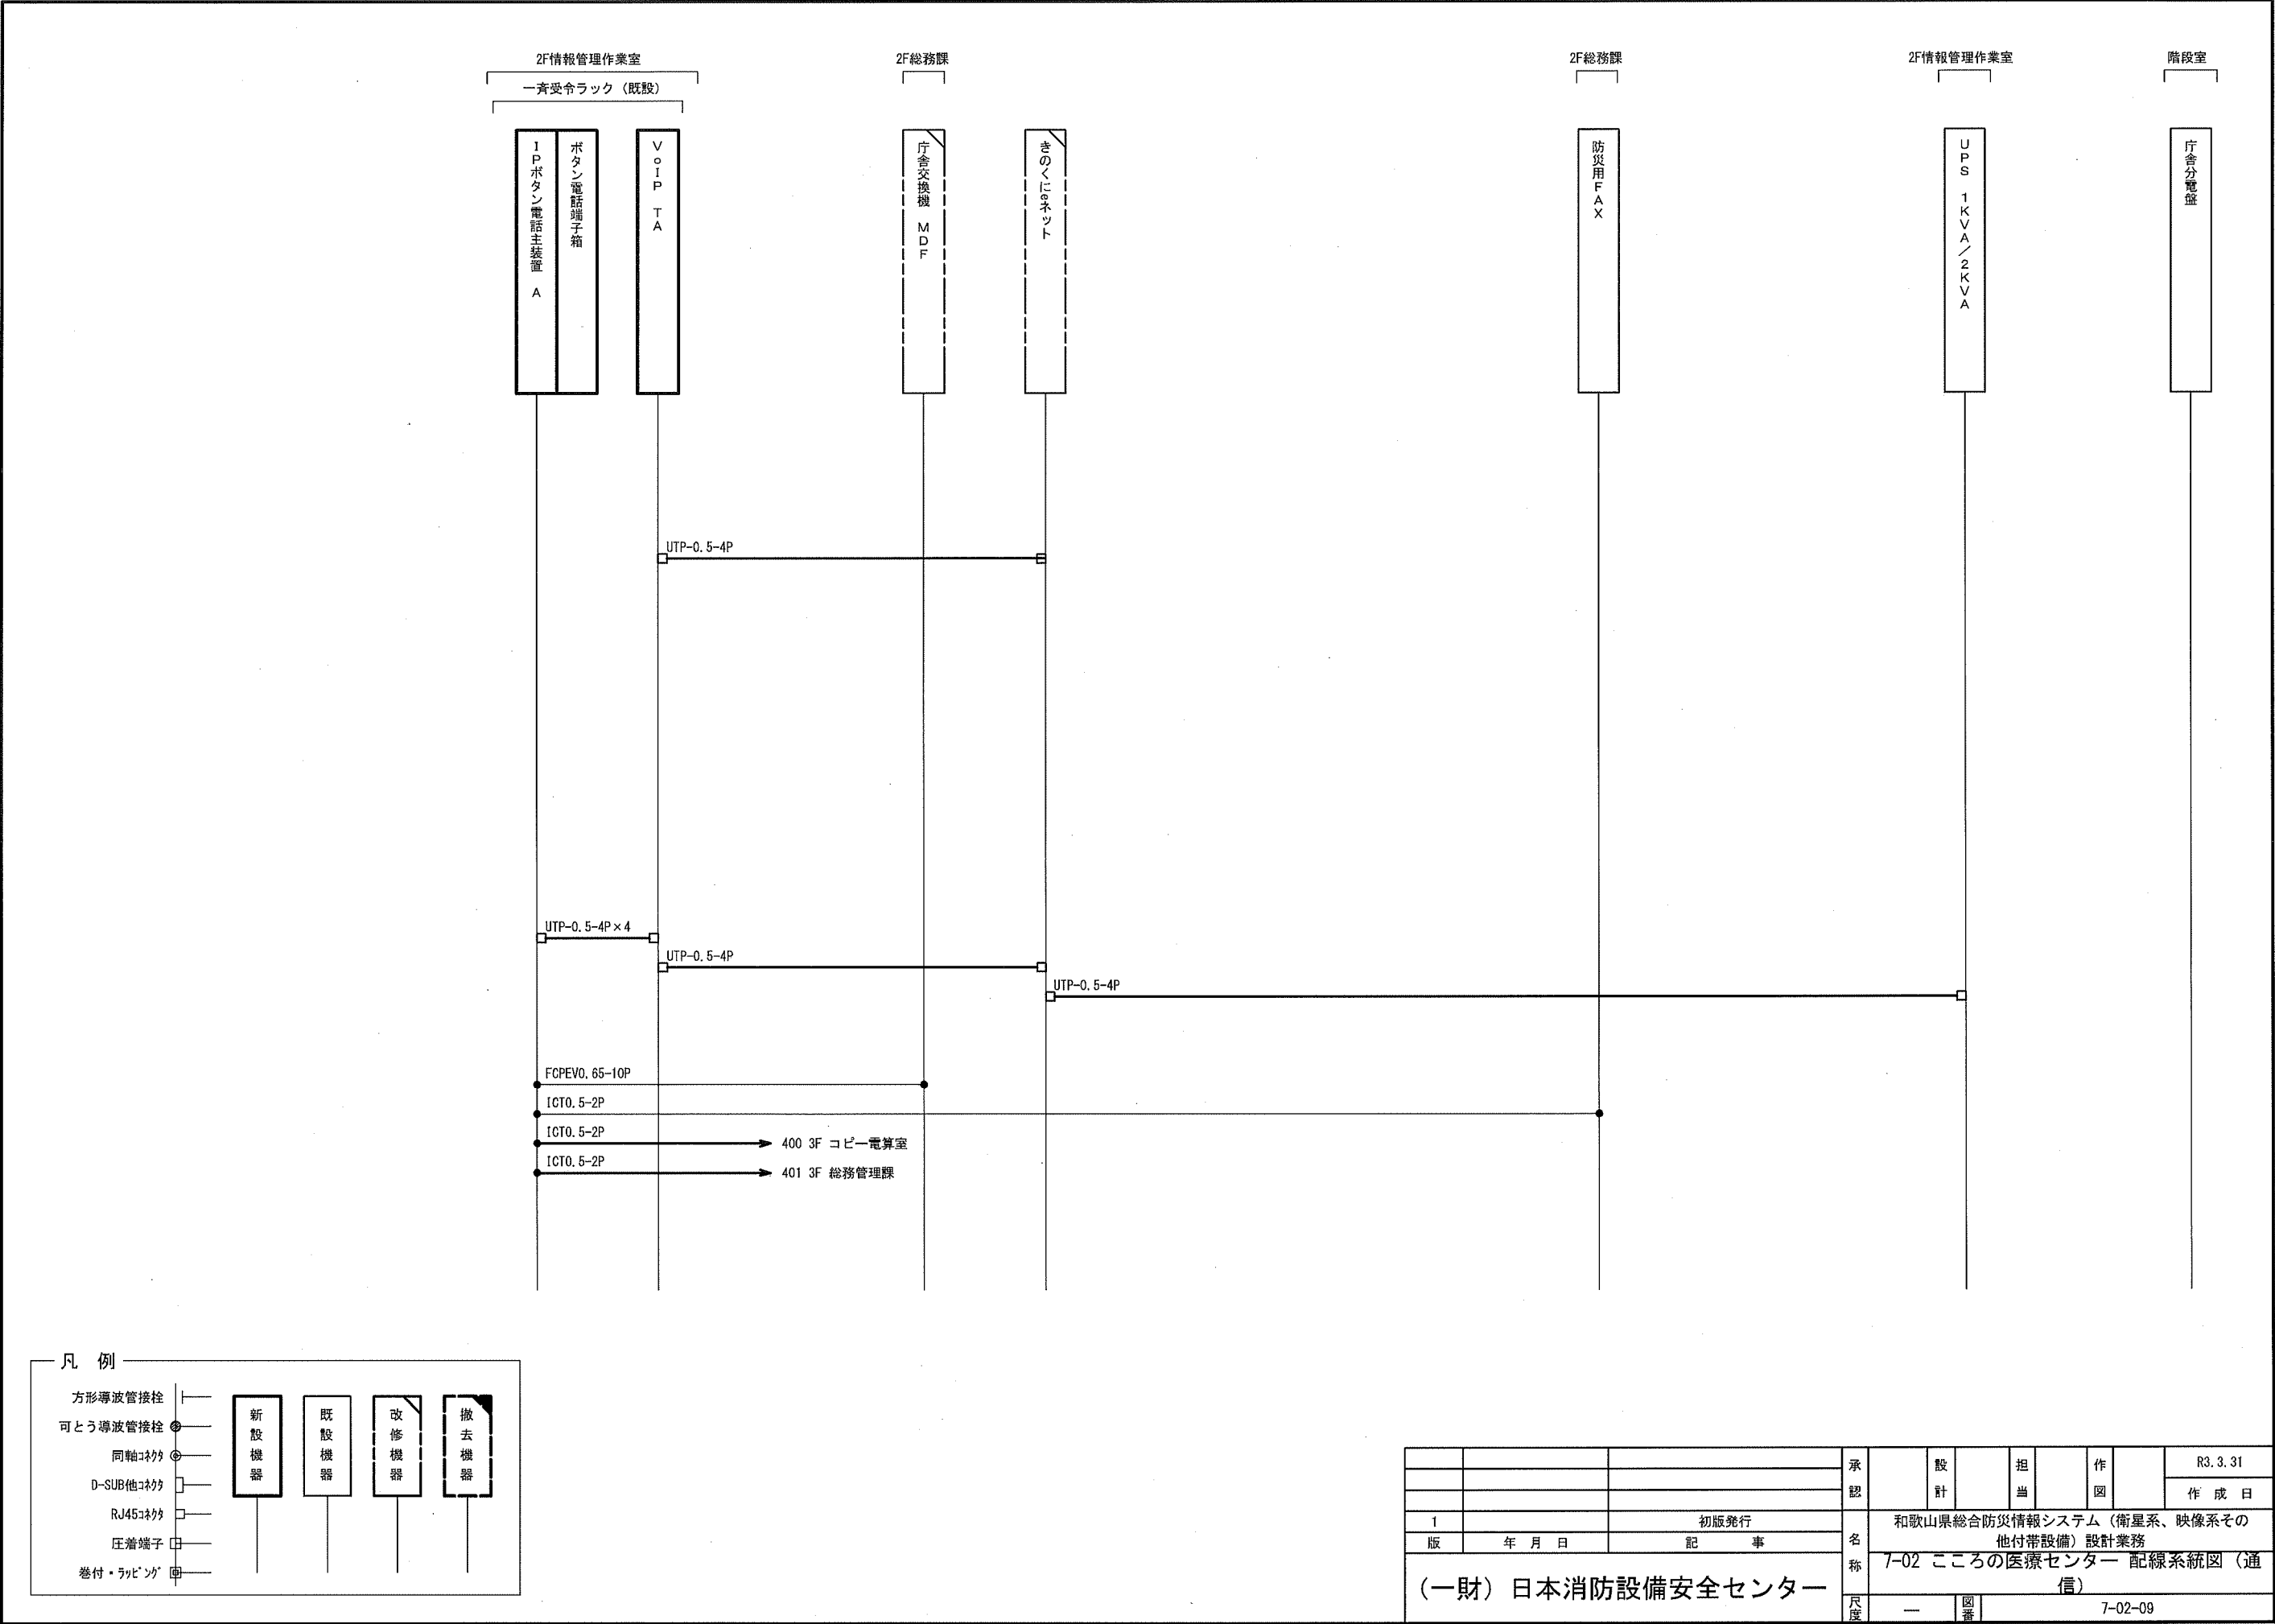

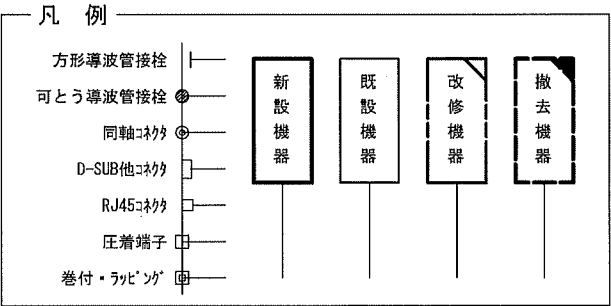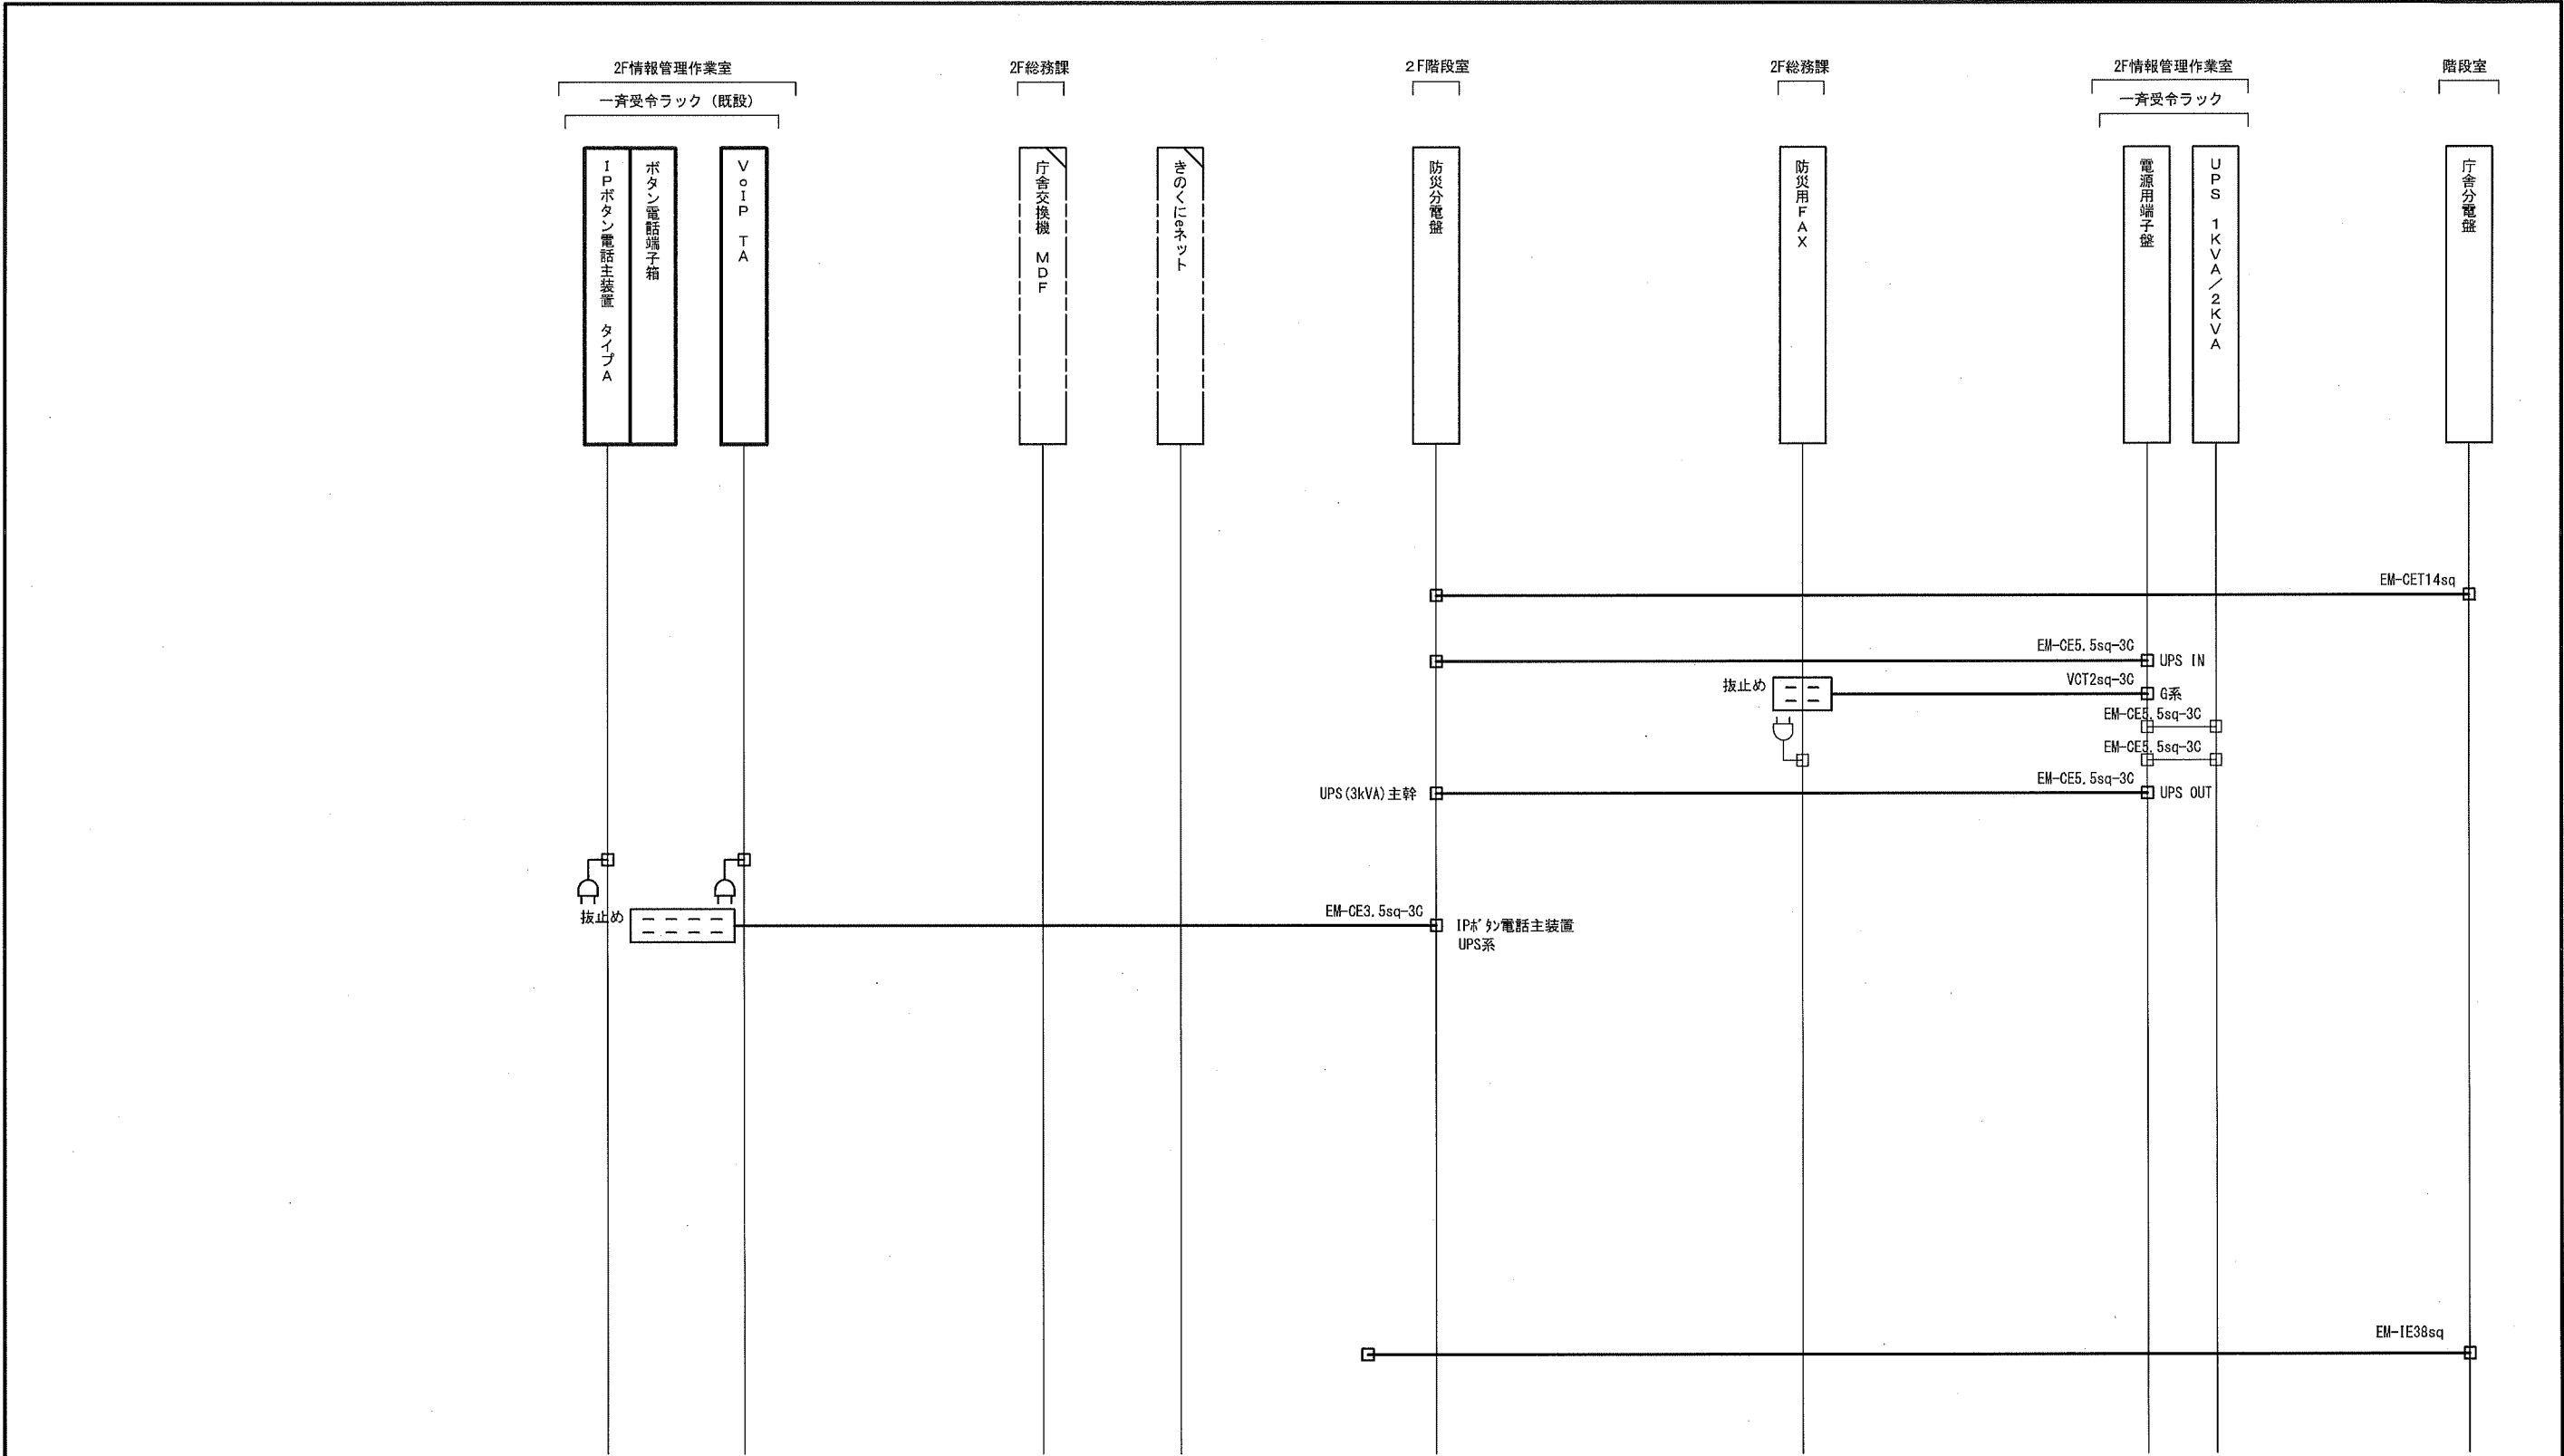

			承認		設計		担当		作		R3.3.31
											作成日
1	初版発行		名称	和歌山県総合防災情報システム（衛星系、映像系その他付帯設備）設計業務							
版	年 月 日	記 事									
（一財）日本消防設備安全センター				7-02 こころの医療センター 配線系統図（電源単線結線図）							
			尺度	—	図番	7-02-10					

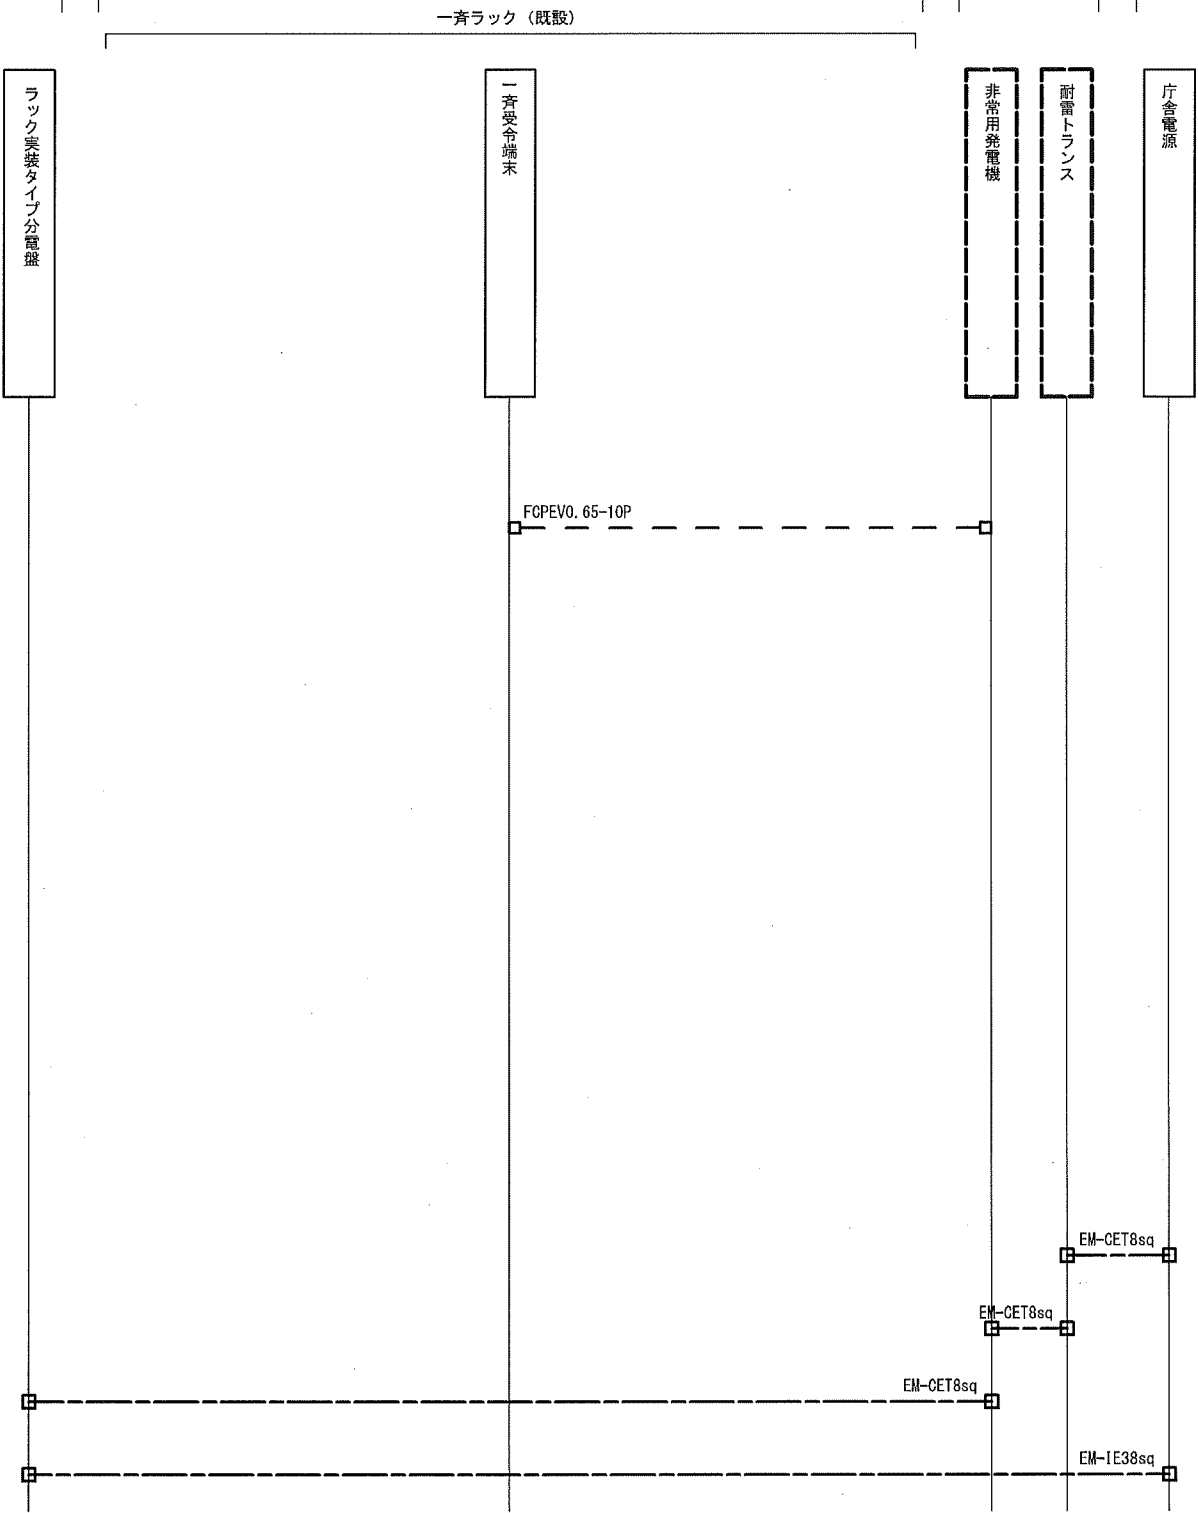

凡 例

方形導波管接栓  
可とう導波管接栓  
同軸コネクタ  
D-SUB他コネクタ  
RJ45コネクタ  
圧着端子  
巻付・ラッピング

新  
設  
機  
器

既  
設  
機  
器

改  
修  
機  
器

撤  
去  
機  
器

			承認		設計		担当		作図		R3.3.31
											作成日
1	初版発行		名称	和歌山県総合防災情報システム（衛星系、映像系その他付帯設備）設計業務							
版	年 月 日	記 事		7-02 こころの医療センター 配線系統図（撤去）							
（一財）日本消防設備安全センター				尺度	—	図番	7-02-11				