


5-07 日高振興局健康福祉部

[illegible][illegible]


TN  
SCS-B 衛星方向  
方位角137°  
仰角41°

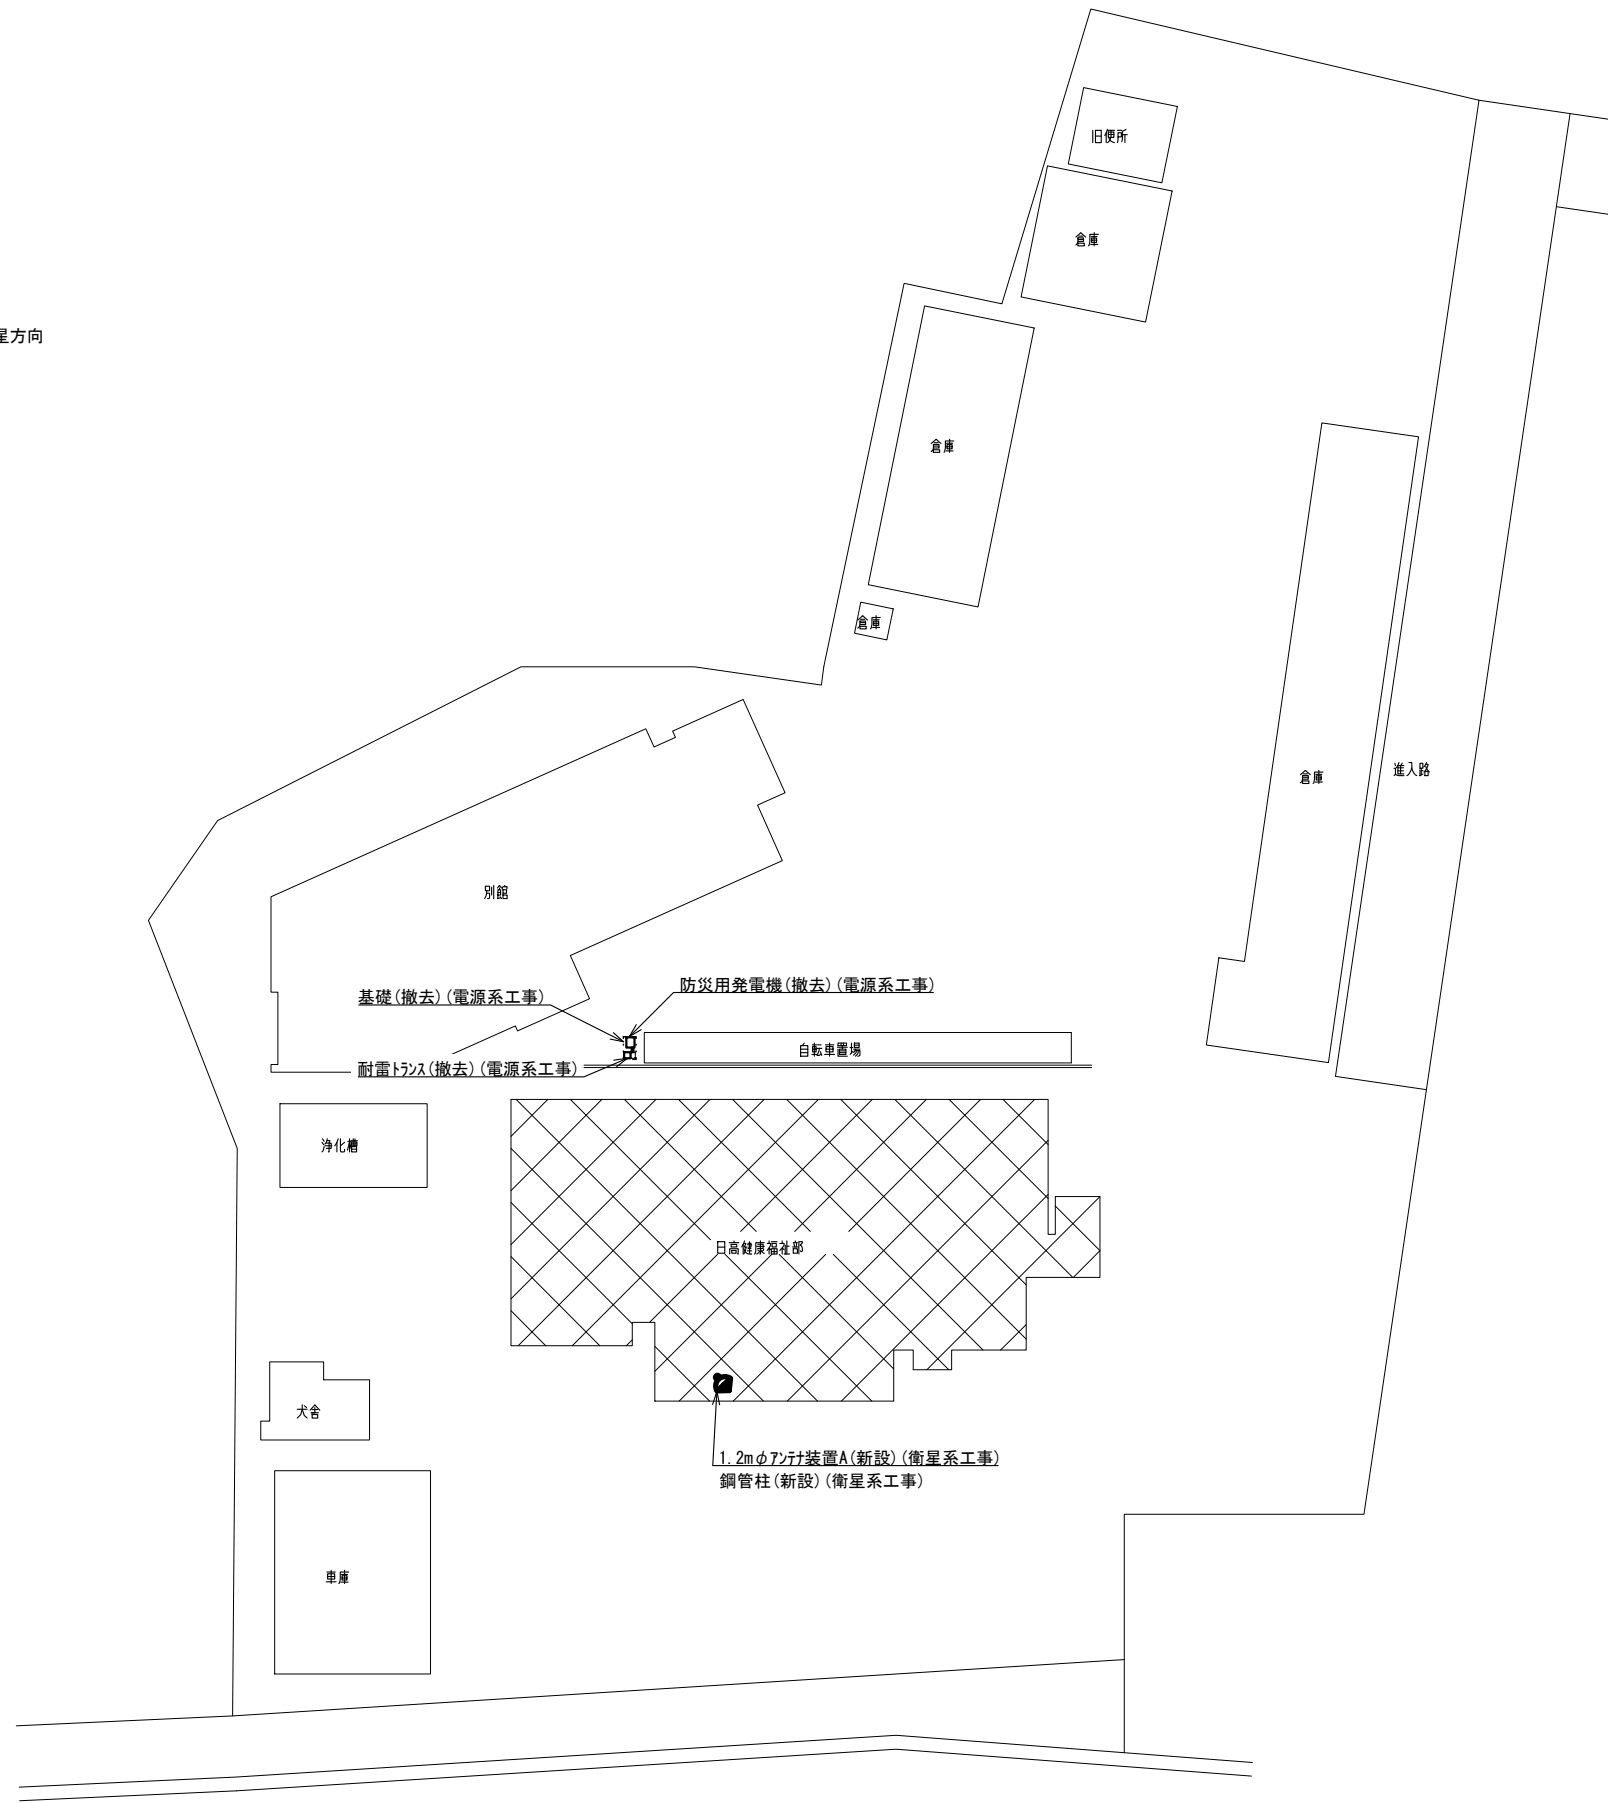

日高振興局健康福祉部  
住所：御坊市湯川町財部859-2  
緯度：33° 54' 08"  
経度：135° 09' 35"

敷地平面図 S=1 : 500


			承認		設計		担当		作図		R3.3.31
											作成日
1		初版発行	名称	和歌山県総合防災情報システム（衛星系、映像系その他付帯設備）設計業務							
版	年月日	記事		5-07 日高振興局健康福祉部 敷地平面図							
(一財) 日本消防設備安全センター			尺度	—	図番	5-07-01					

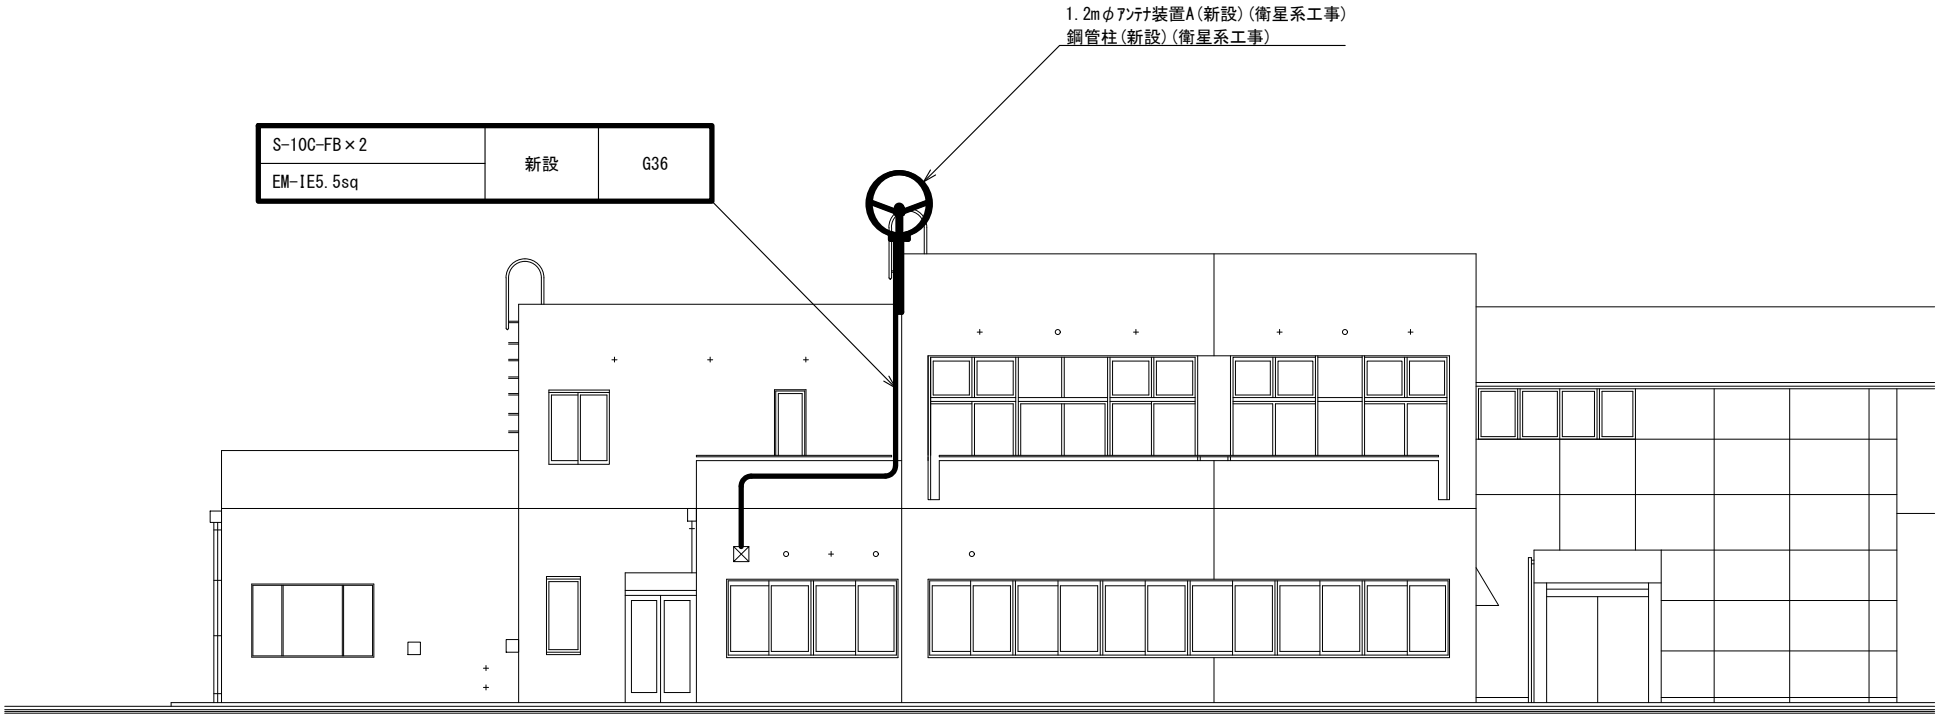

南側立面図

			承認		設計		担当		作図		R3. 3. 31
											作成日
1		初版発行	名称	和歌山県総合防災情報システム（衛星系、映像系その他付帯設備）設計業務							
版	年 月 日	記 事		5-07 日高振興局健康福祉部 南側立面図							
(一財) 日本消防設備安全センター				尺度	—	図番	5-07-02				


S-10C-FB×2	新設	G36
EM-1E5.5sq		

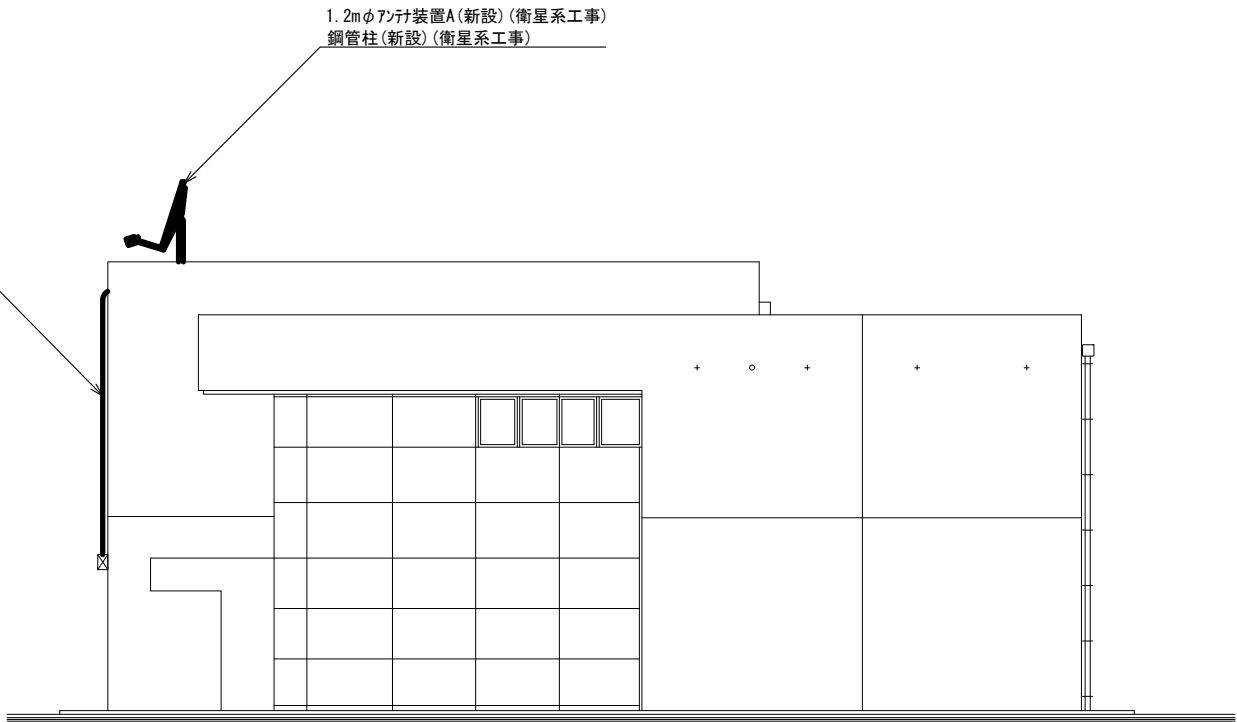

東側立面図


			承認		設計		担当		作図		R3.3.31
											作成日
1			名称	和歌山県総合防災情報システム（衛星系、映像系その他付帯設備）設計業務							
版	年 月 日			5-07 日高振興局健康福祉部 東側立面図							
(一財) 日本消防設備安全センター				尺度	—	図番	5-07-03				



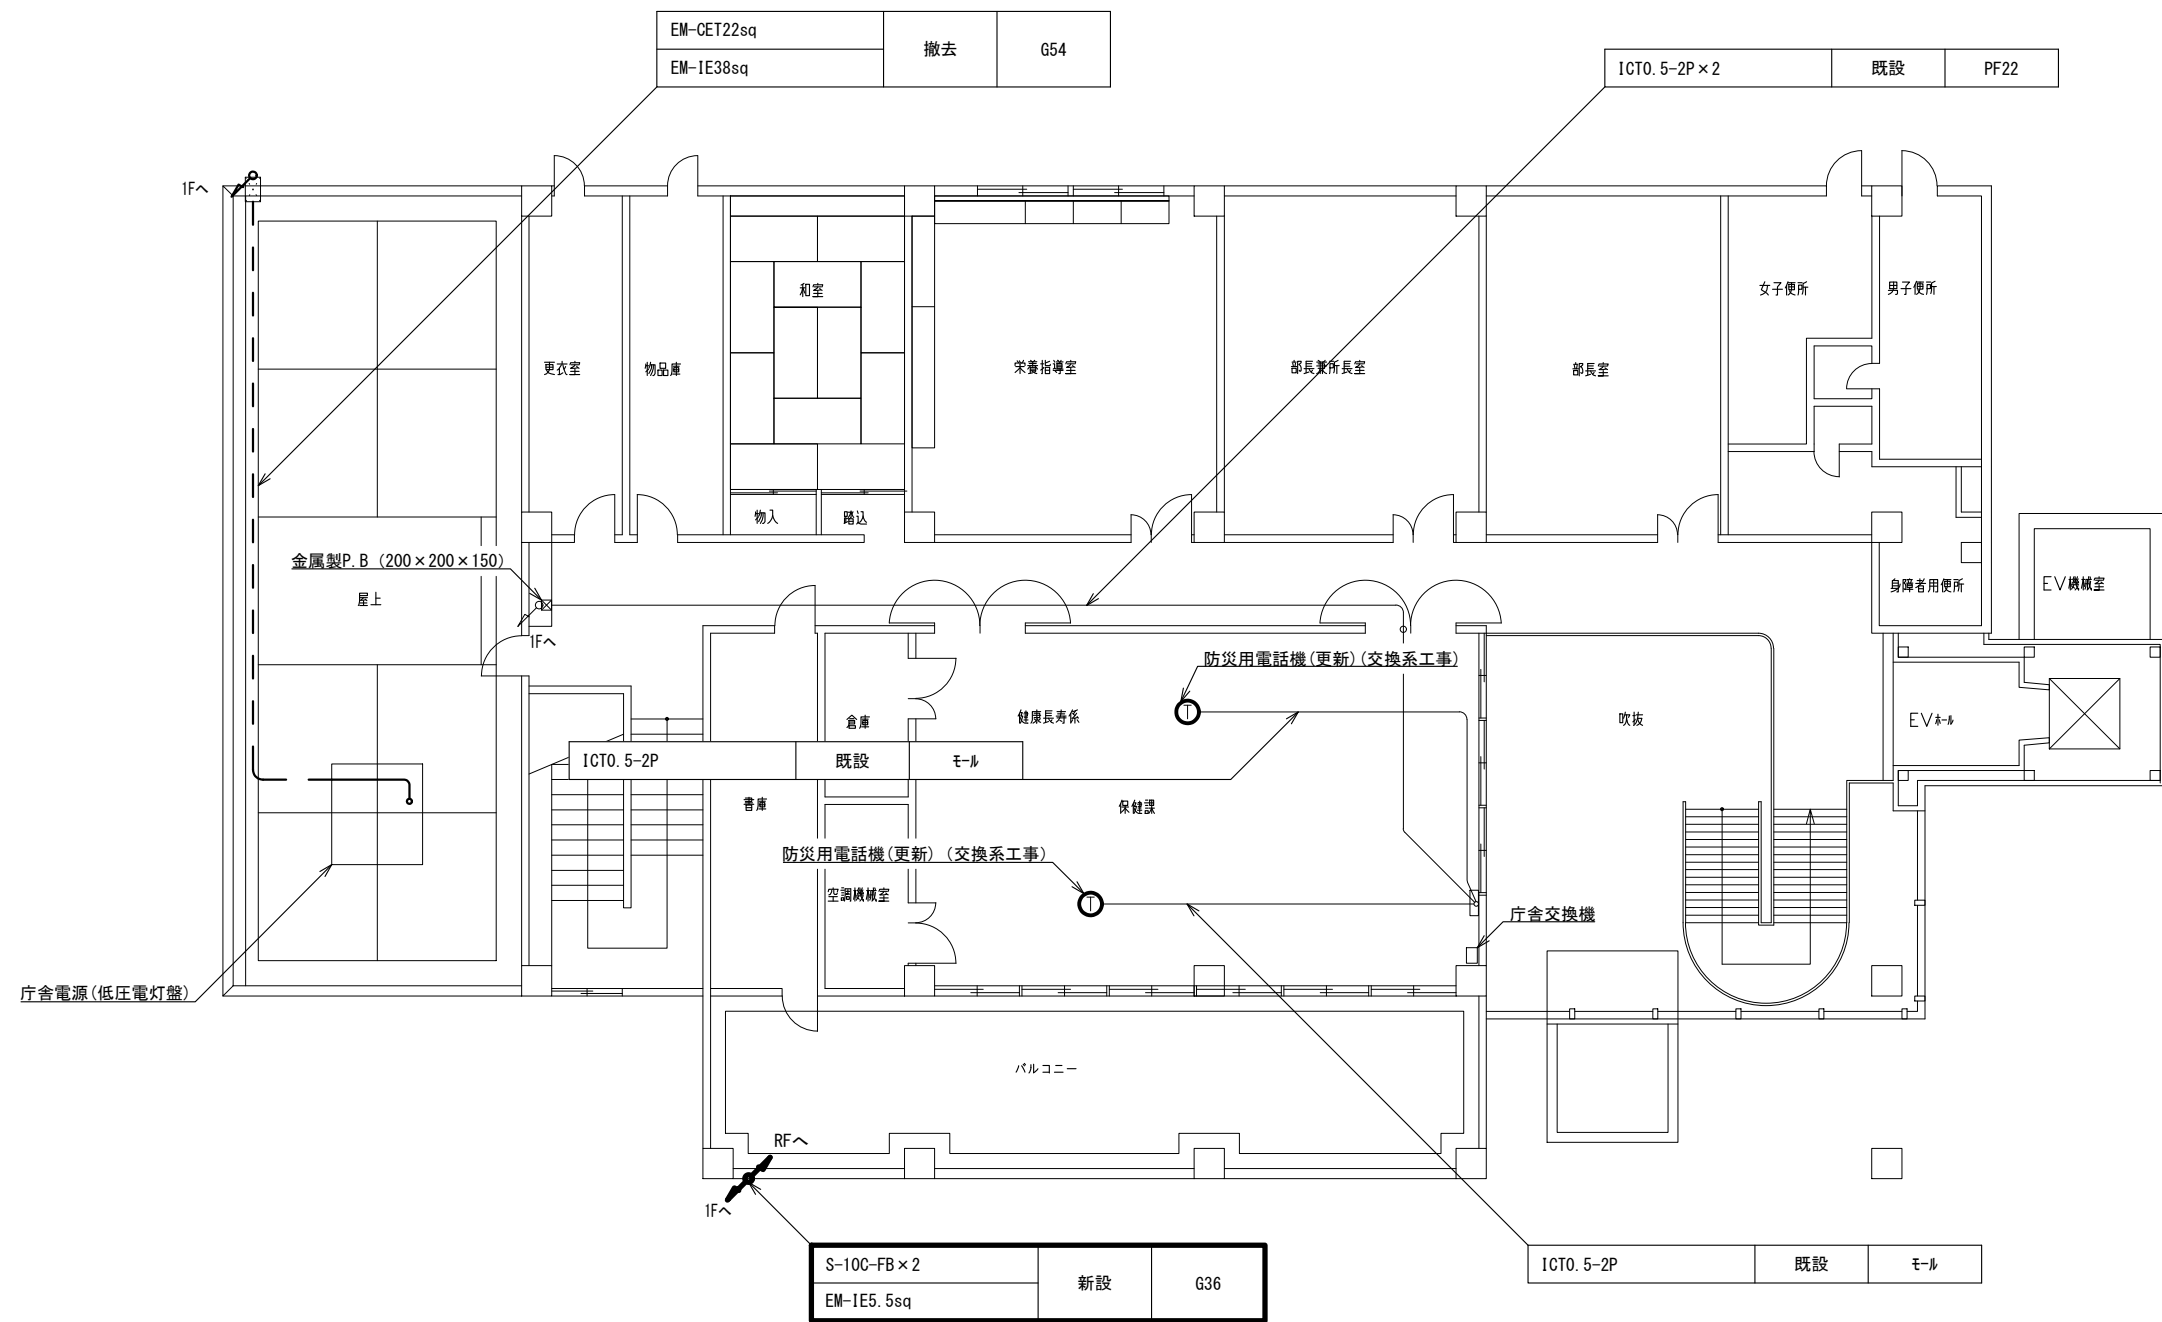


2階 平面図

			承認		設計		担当		作図		R3.3.31
											作成日
1			名称	和歌山県総合防災情報システム（衛星系、映像系その他付帯設備）設計業務							
版	年月日			5-07 日高振興局健康福祉部 2階平面図							
(一財) 日本消防設備安全センター			尺度	—	図番	5-07-05					

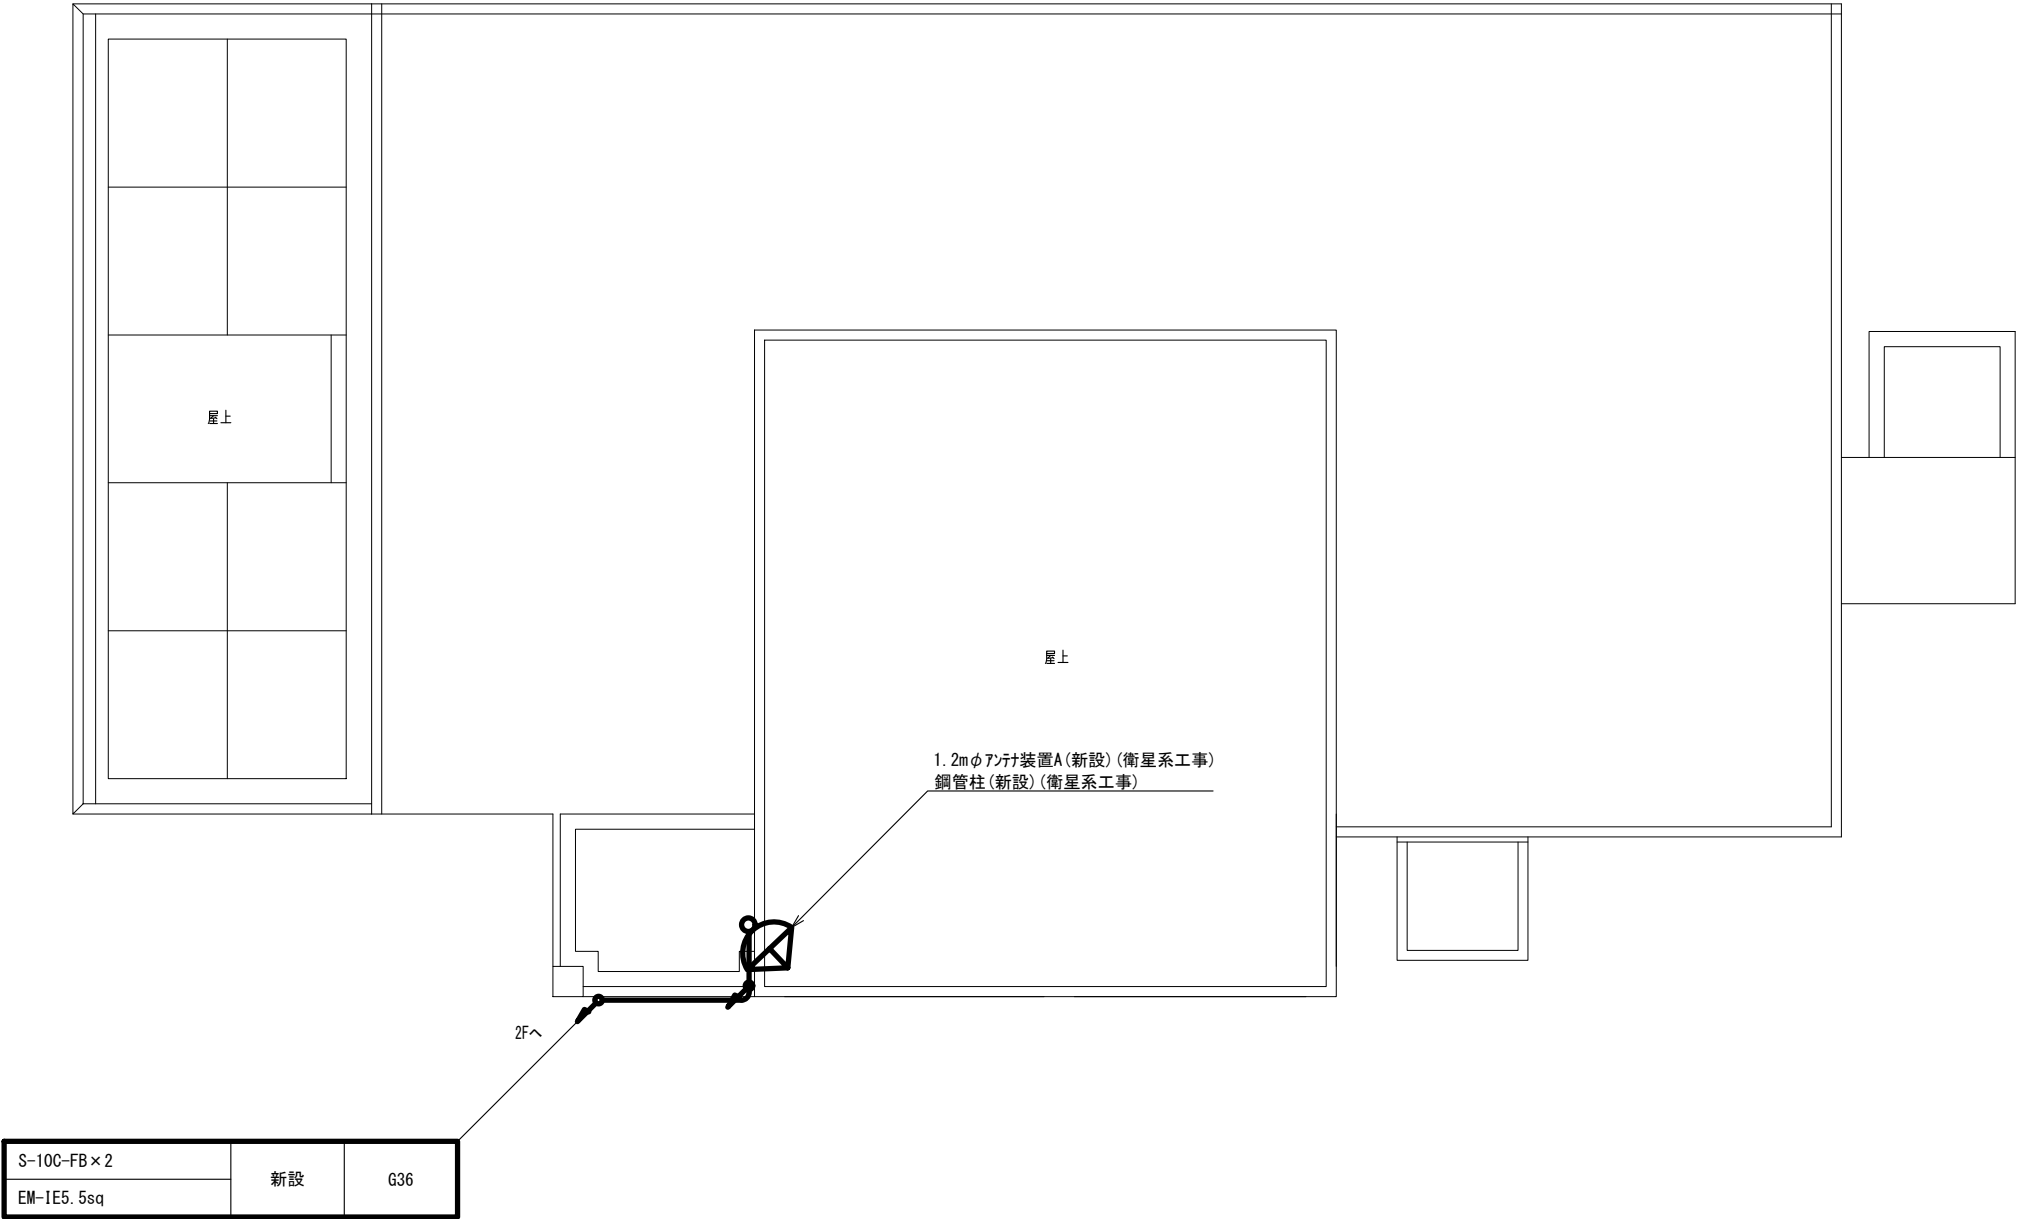

屋上階 平面図


			承認		設計		担当		作図		R3.3.31
											作成日
1		初版発行	名称	和歌山県総合防災情報システム（衛星系、映像系その他付帯設備）設計業務							
版	年月日	記事		5-07 日高振興局健康福祉部 屋上平面図							
(一財) 日本消防設備安全センター			尺度	—	図番	5-07-06					

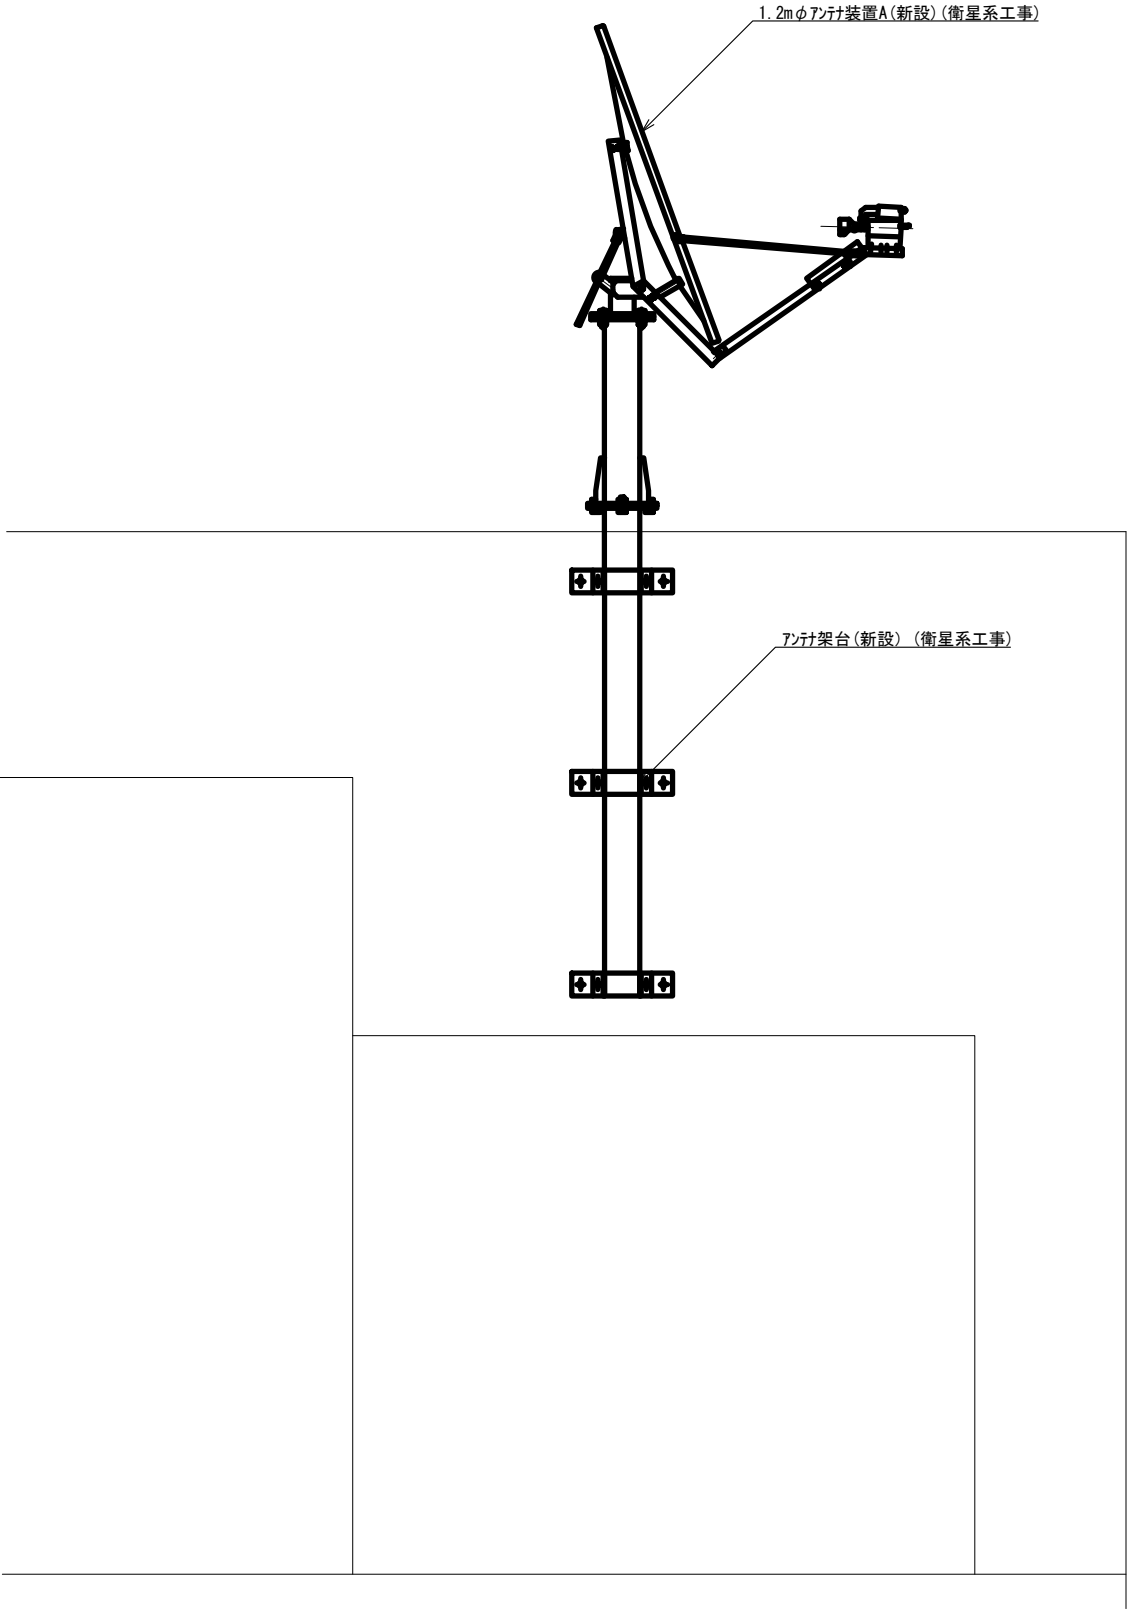

アンテナ取付詳細図(参考図) S=1/30


			承認		設計		担当		作図		R3.3.31
											作成日
1			初版発行	名称	和歌山県総合防災情報システム（衛星系、映像系その他付帯設備）設計業務						
版	年	月	日		5-07 日高振興局健康福祉部 アンテナ設置図(参考図)						
(一財) 日本消防設備安全センター					尺度	—	図番	5-07-07			



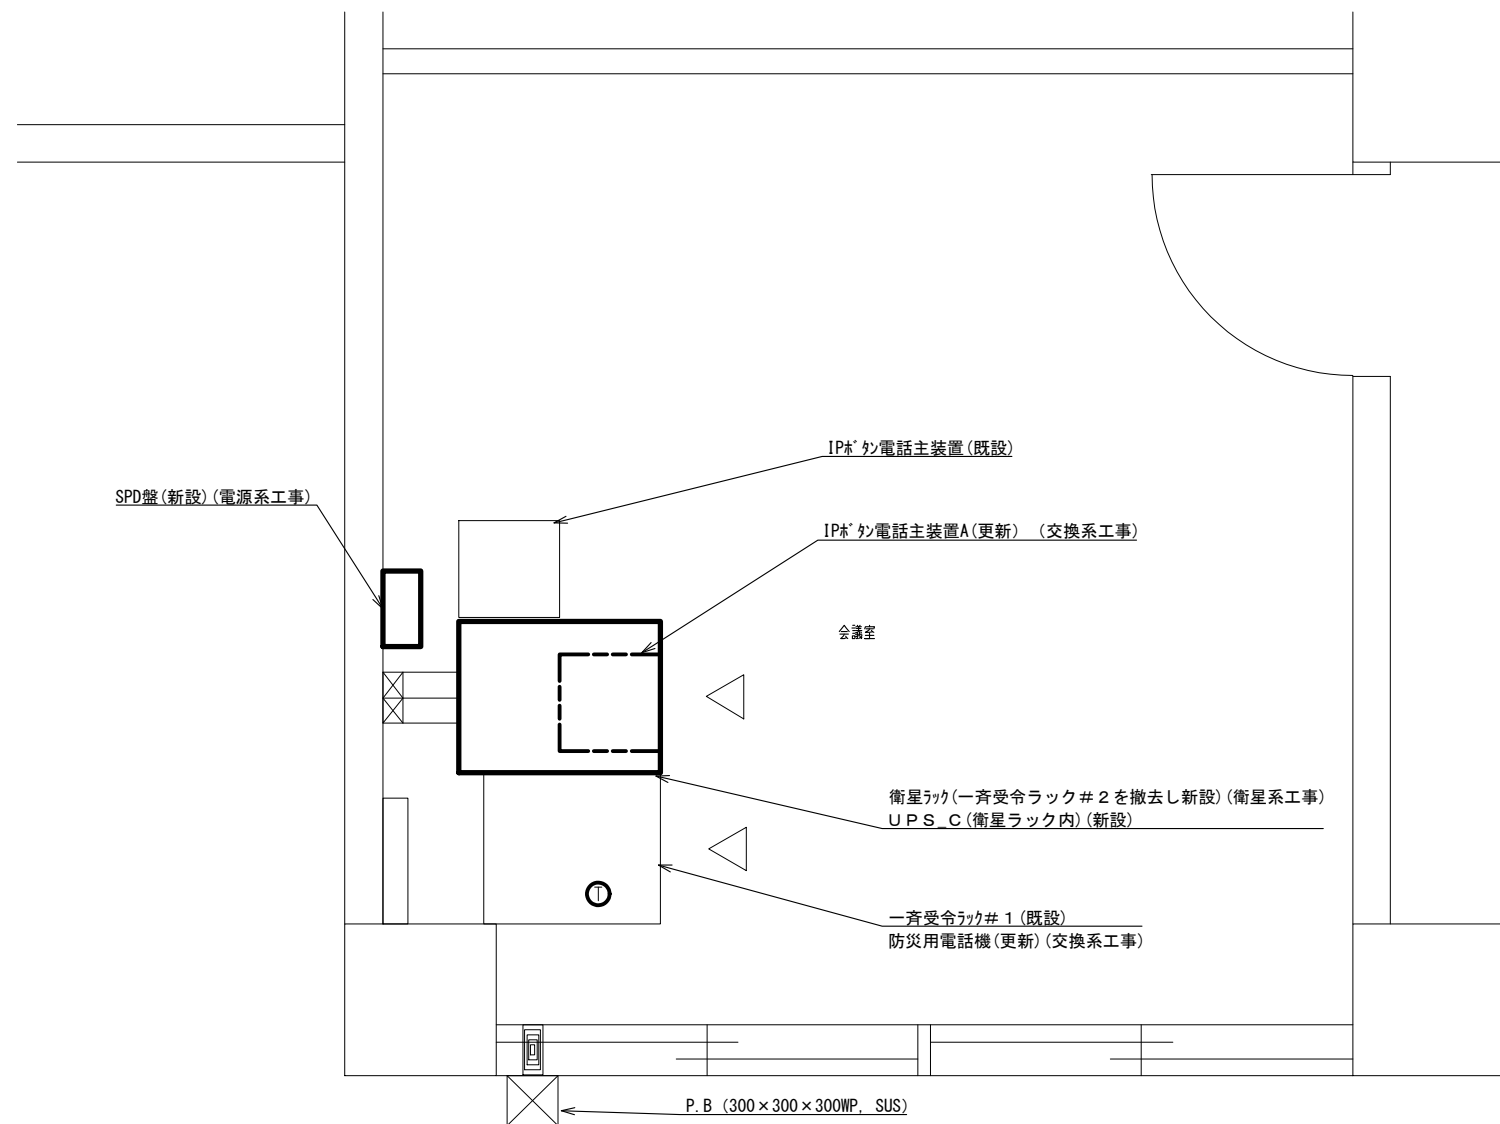


1F 会議室 機器配置図 S=1:30

			承認		設計		担当		作図		R3. 3. 31
											作成日
1	初版発行		名称	和歌山県総合防災情報システム（衛星系、映像系その他付帯設備）設計業務							
版	年 月 日	記 事		5-07 日高振興局健康福祉部 機器配置図							
(一財) 日本消防設備安全センター			尺度	—	図番	5-07-08					

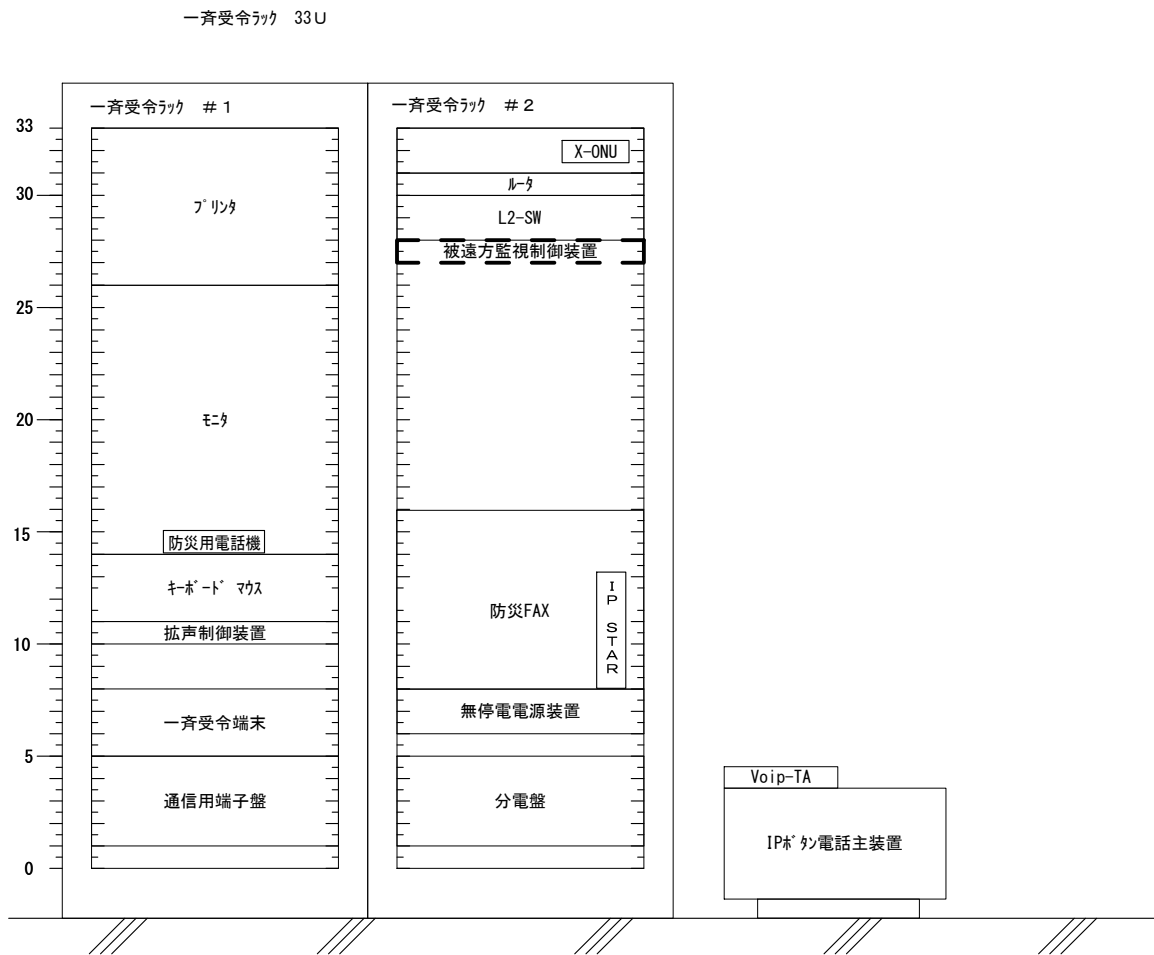

既設

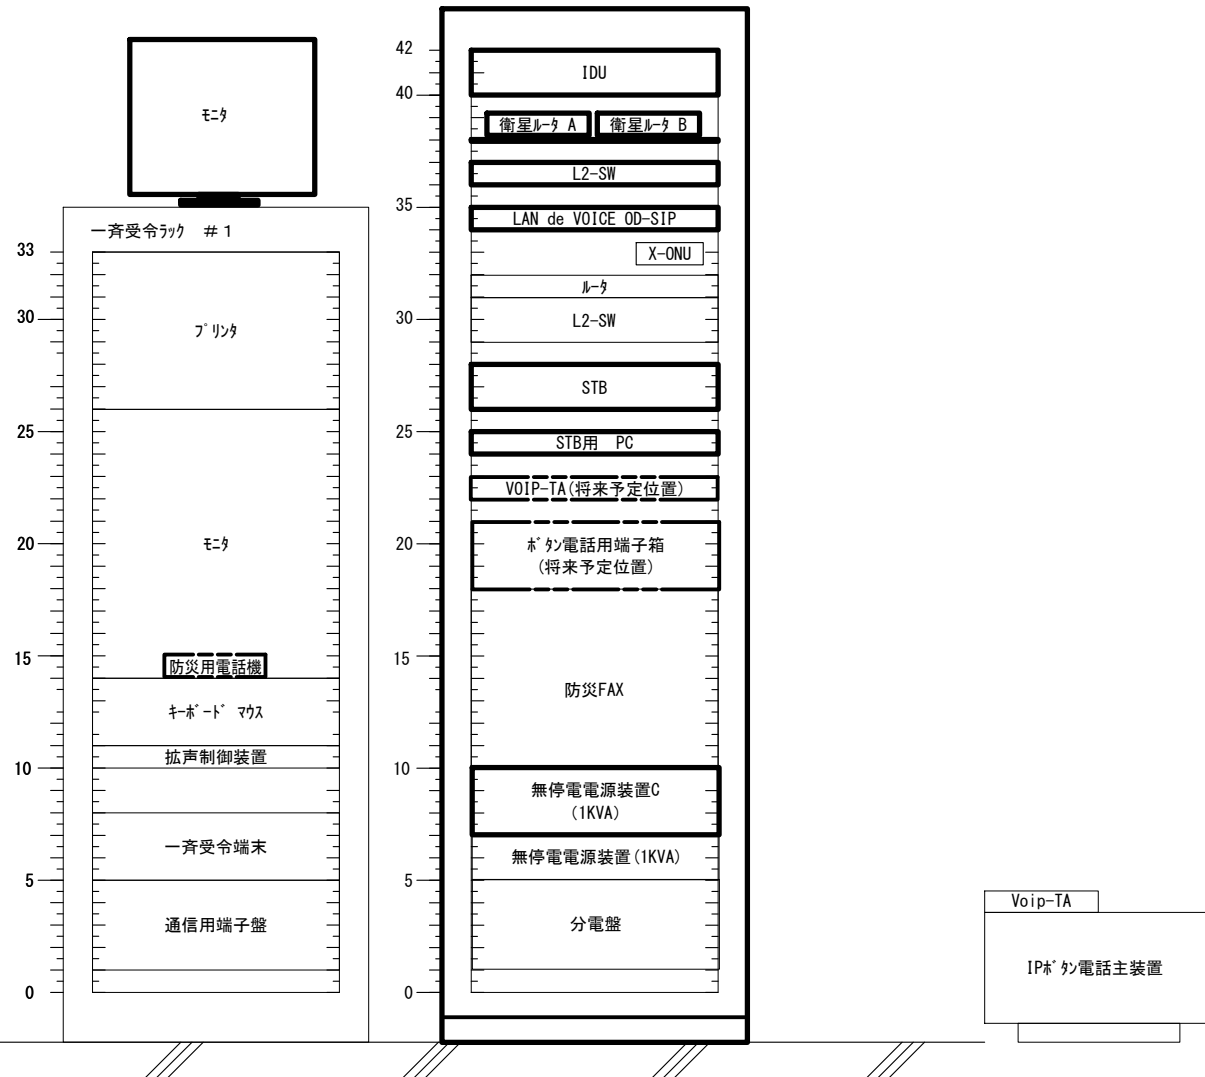


更新後

凡例


- 新設機材
- 既設機材
- 撤去機材

			承認		設計		担当		作図		R3.3.31
											作成日
1		初版発行	名称	和歌山県総合防災情報システム（衛星系、映像系その他付帯設備）設計業務							
版	年月日	記事		5-07 日高振興局健康福祉部 架実装図（参考）							
（一財）日本消防設備安全センター			尺度	—	図番	5-07-09					

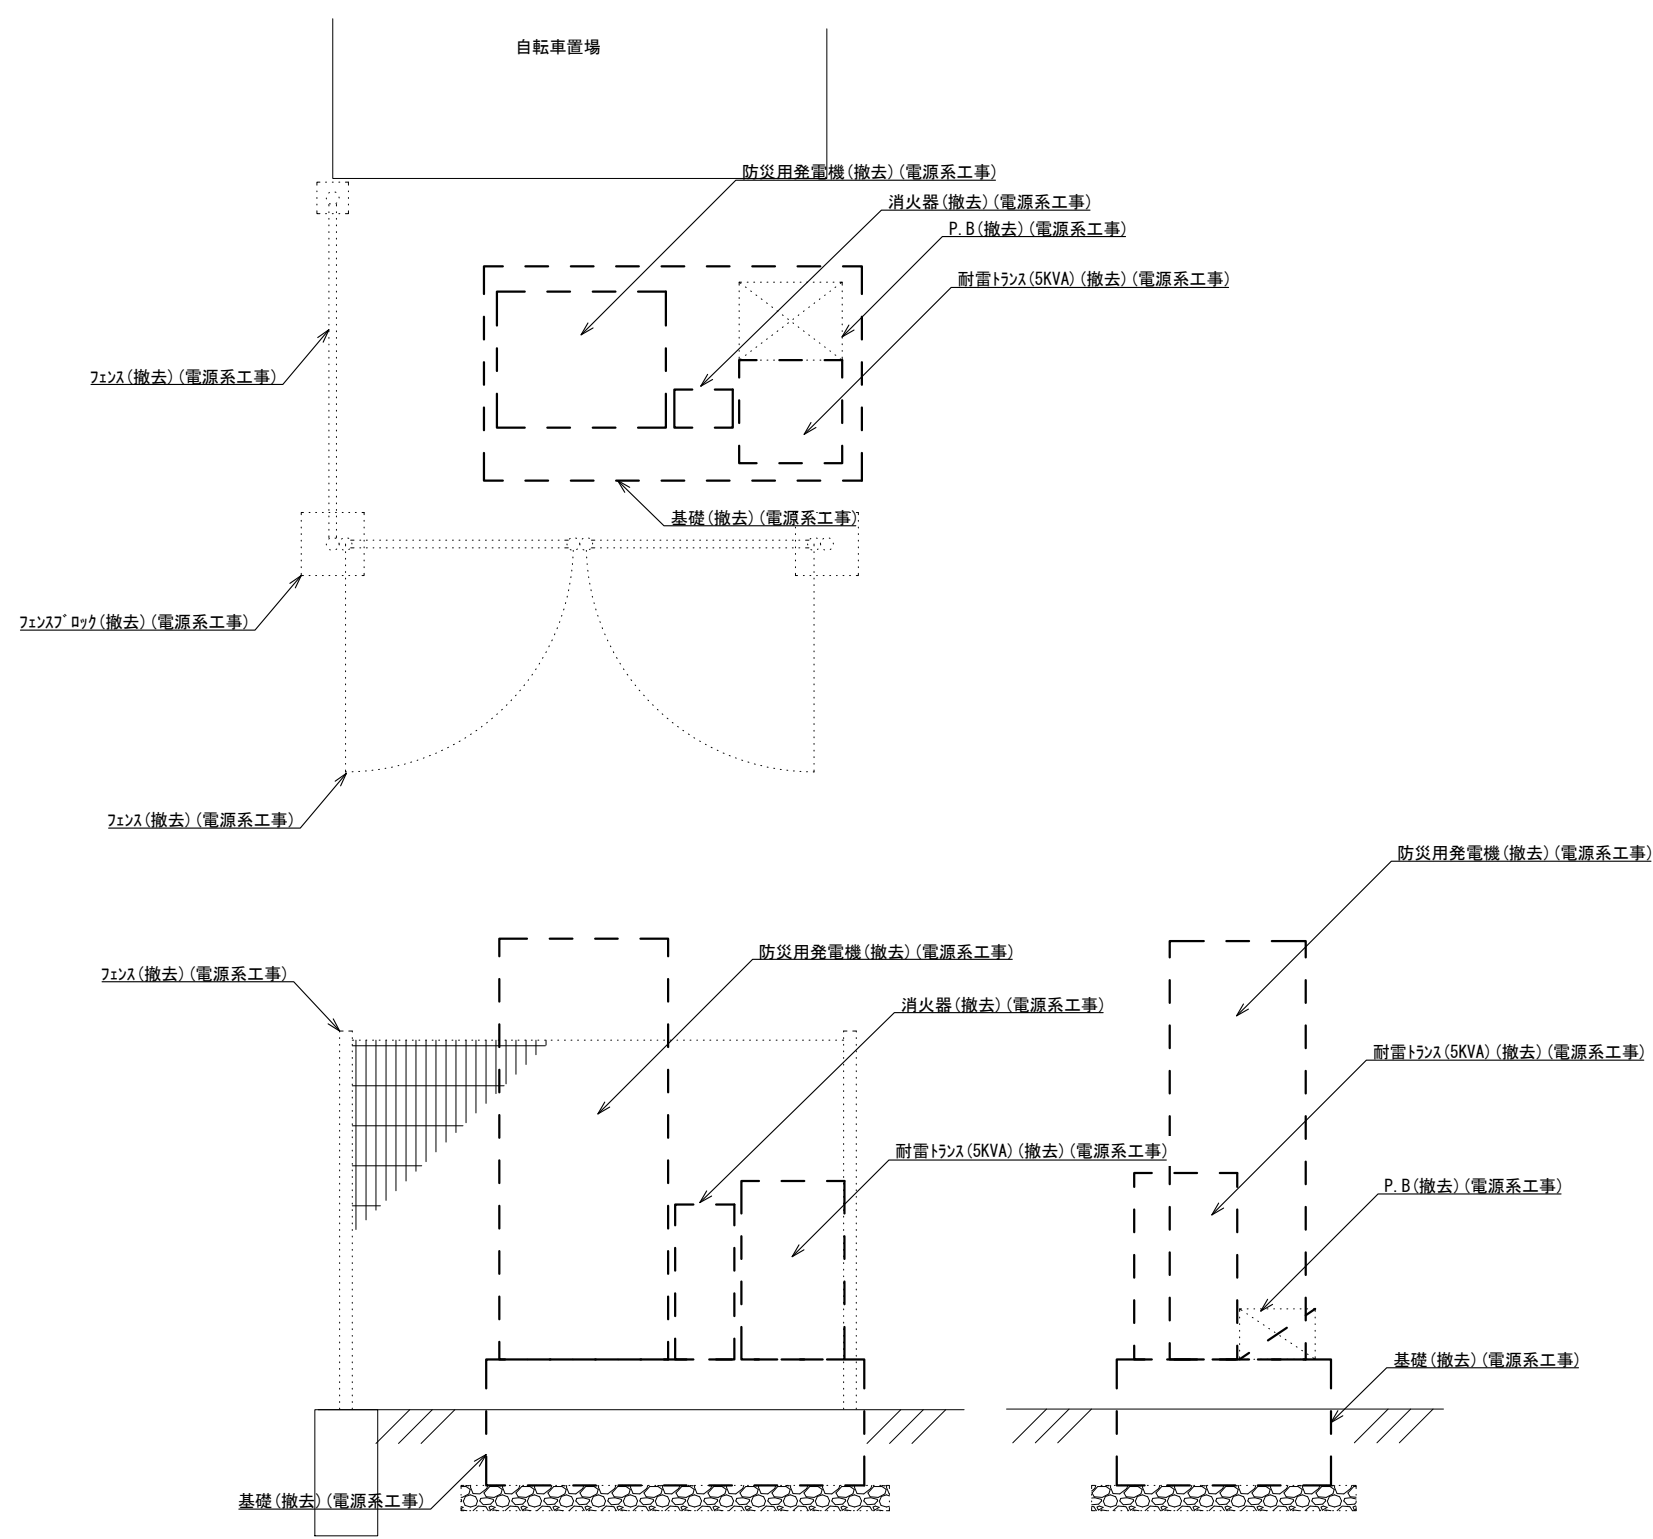

防災防災用発電機(撤去) (電源系工事) 1/30  
(地上)

			承認		設計		担当		作図		R3.3.31
											作成日
1		初版発行		名称	和歌山県総合防災情報システム（衛星系、映像系その他付帯設備）設計業務						
版	年 月 日	記 事	5-07 日高振興局健康福祉部 発電機撤去図								
(一財) 日本消防設備安全センター			尺度		—	図番	5-07-10				

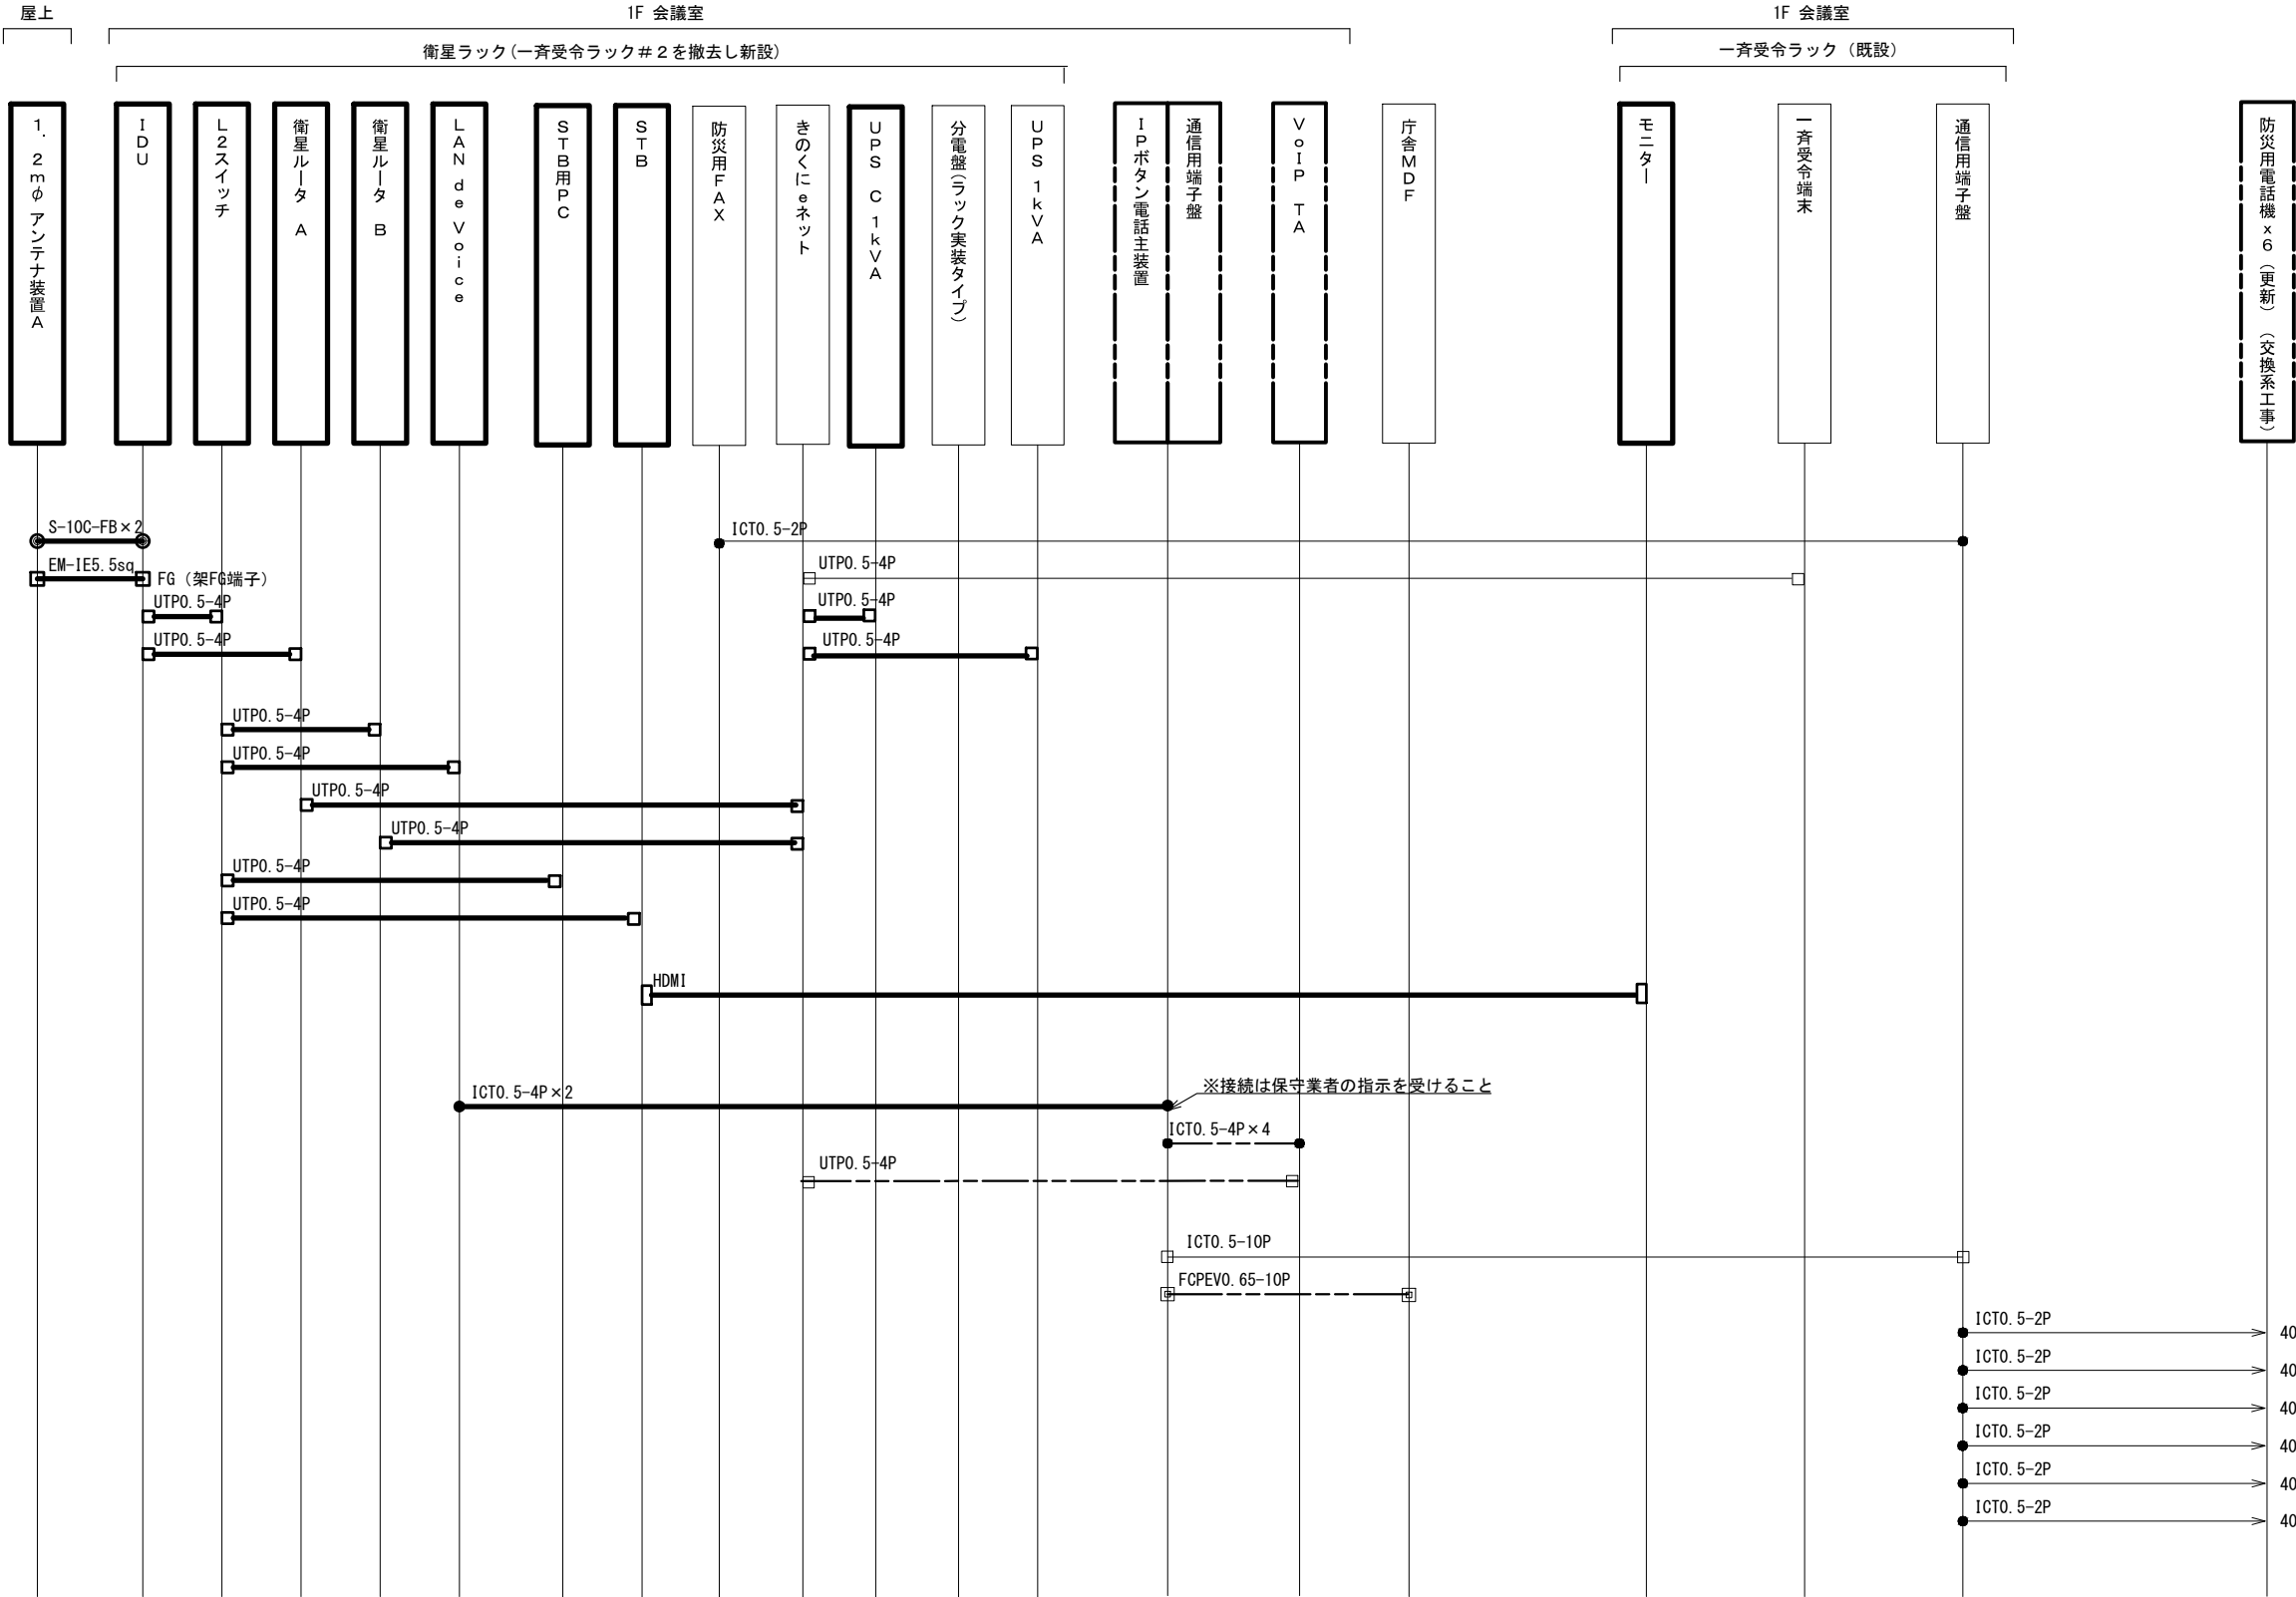

凡 例

方形導波管接栓  
可とう導波管接栓  
同軸コネクタ  
D-SUB他コネクタ  
RJ45コネクタ  
圧着端子  
巻付・ラッピング



新設機器

既設機器


別途工事

撤去機器

			承認		設計		担当		作図		R3. 3. 31
											作成日
1			名称	和歌山県総合防災情報システム（衛星系、映像系その他付帯設備）設計業務							
版	年 月 日	記 事		5-07 日高振興局健康福祉部 配線系統図（通信）							
（一財）日本消防設備安全センター				尺度	—	図番	5-07-11				

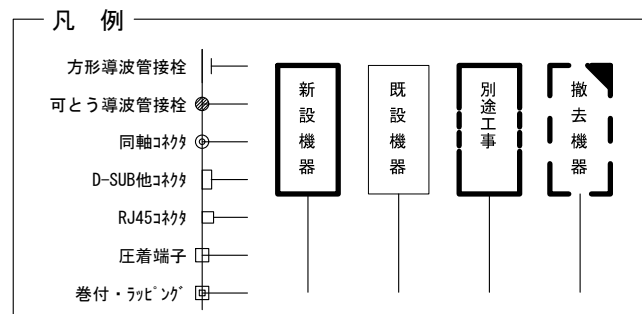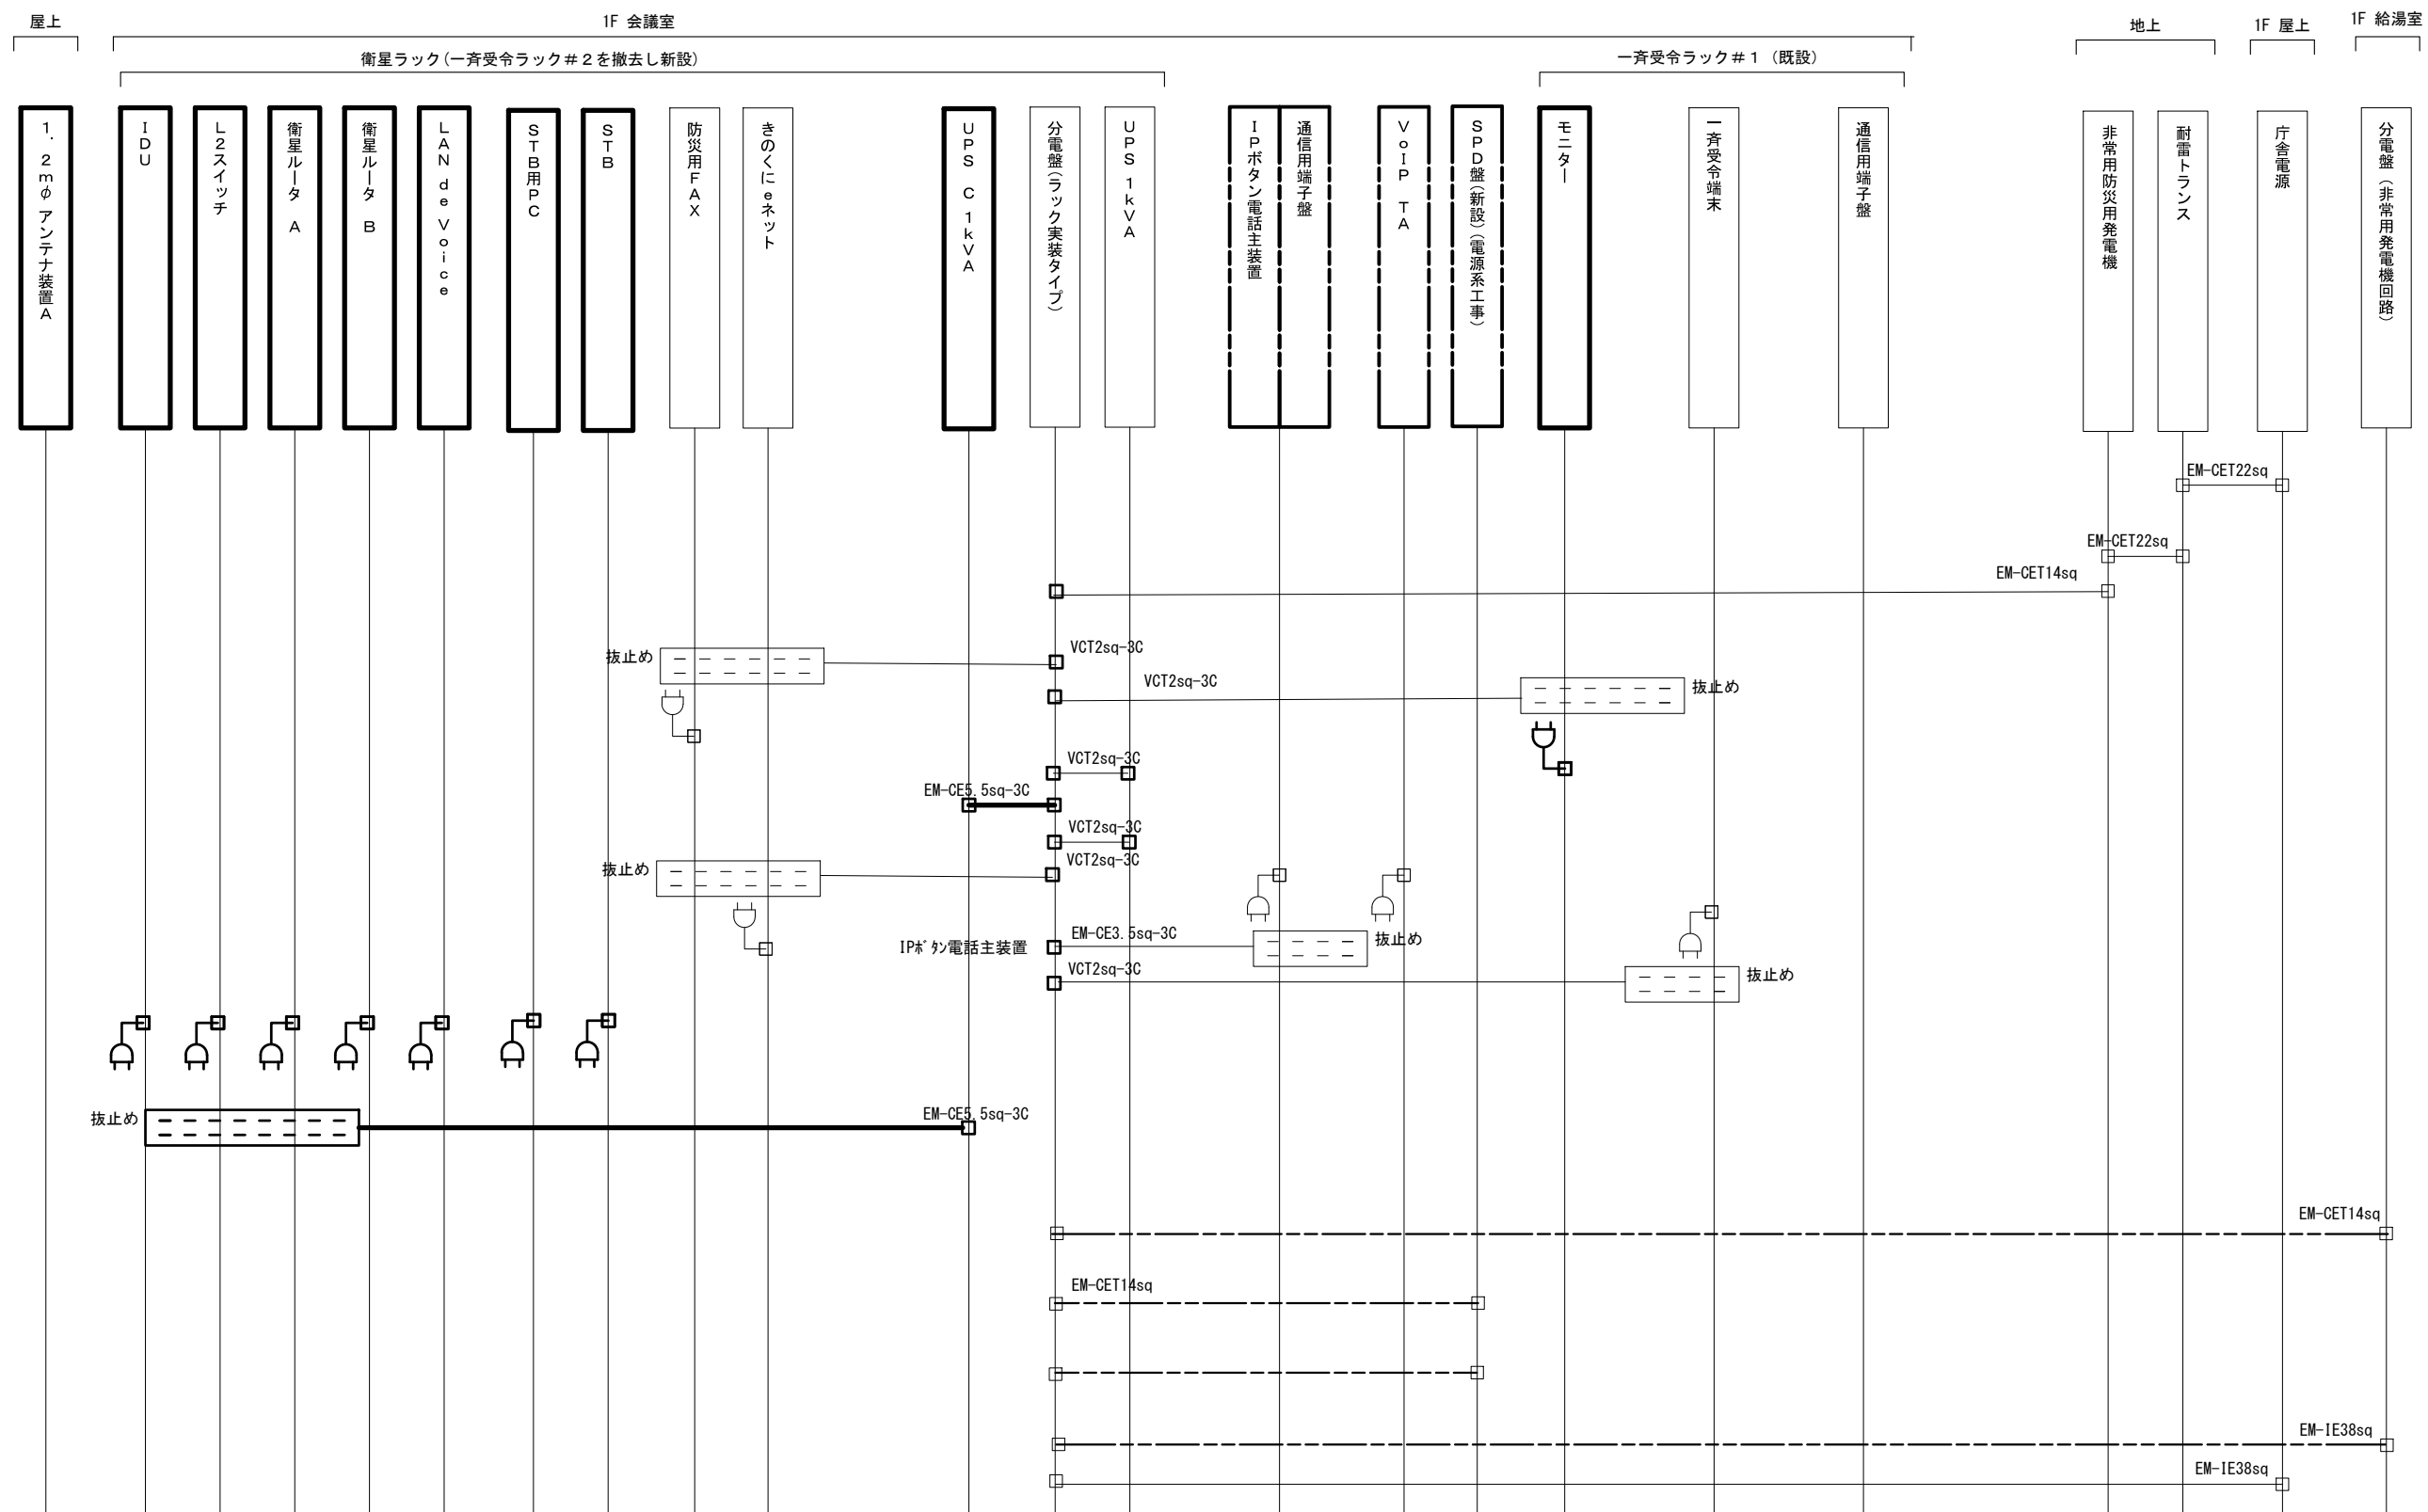


			承認		設計		担当		作図		R3.3.31
											作成日
1	初版発行			名称	和歌山県総合防災情報システム（衛星系、映像系その他付帯設備）設計業務						
版	年 月 日	記 事	5-07 日高振興局健康福祉部 配線系統図（電源単線結線図）								
（一財）日本消防設備安全センター			尺度	—	図番	5-07-12					

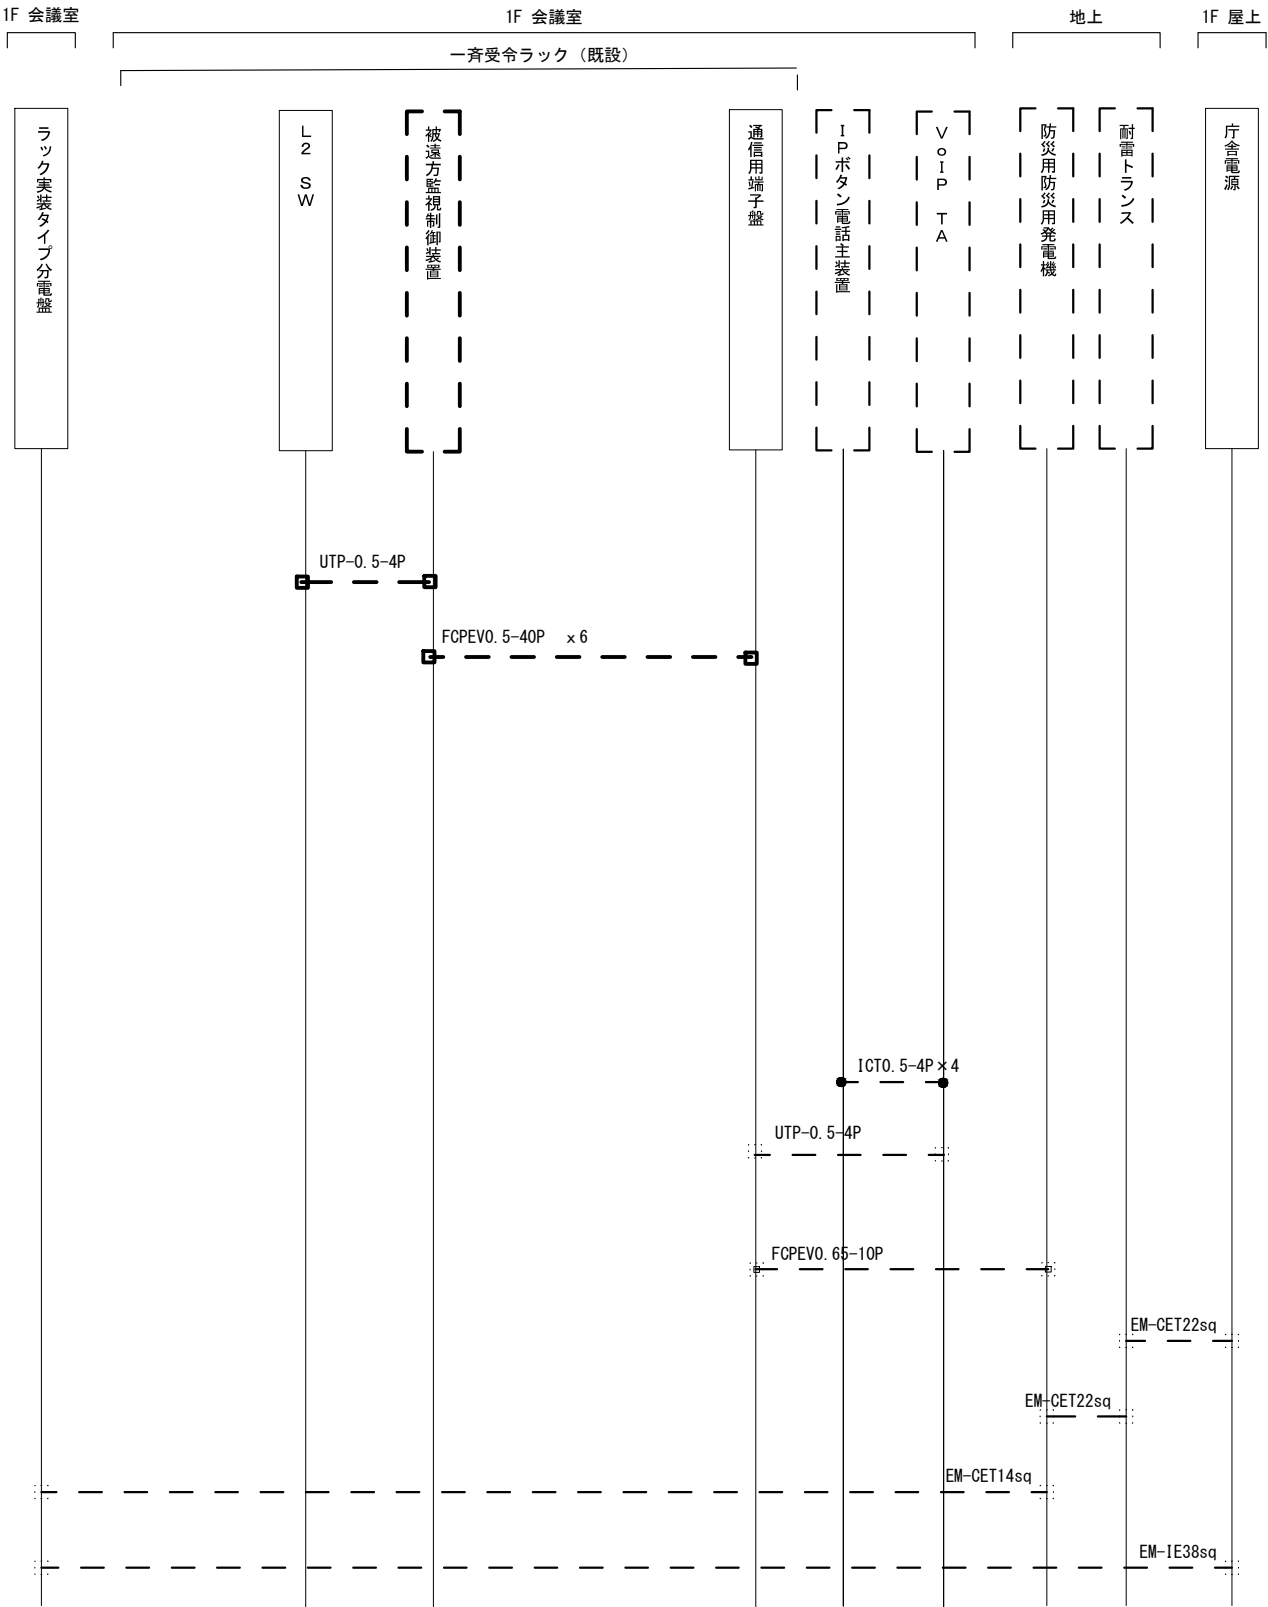

凡 例

- 方形導波管接栓
- 可とう導波管接栓
- 同軸コネクタ
- D-SUB他コネクタ
- RJ45コネクタ
- 圧着端子
- 巻付・ラッピング

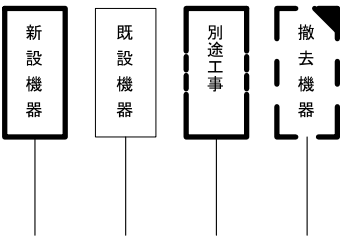

			承認		設計		担当		作図		R3.3.31
											作成日
1		初版発行	名称	和歌山県総合防災情報システム（衛星系、映像系その他付帯設備）設計業務							
版	年 月 日	記 事		5-07 日高振興局健康福祉部 配線系統図（撤去）							
(一財) 日本消防設備安全センター				尺度	—	図番	5-07-13				