
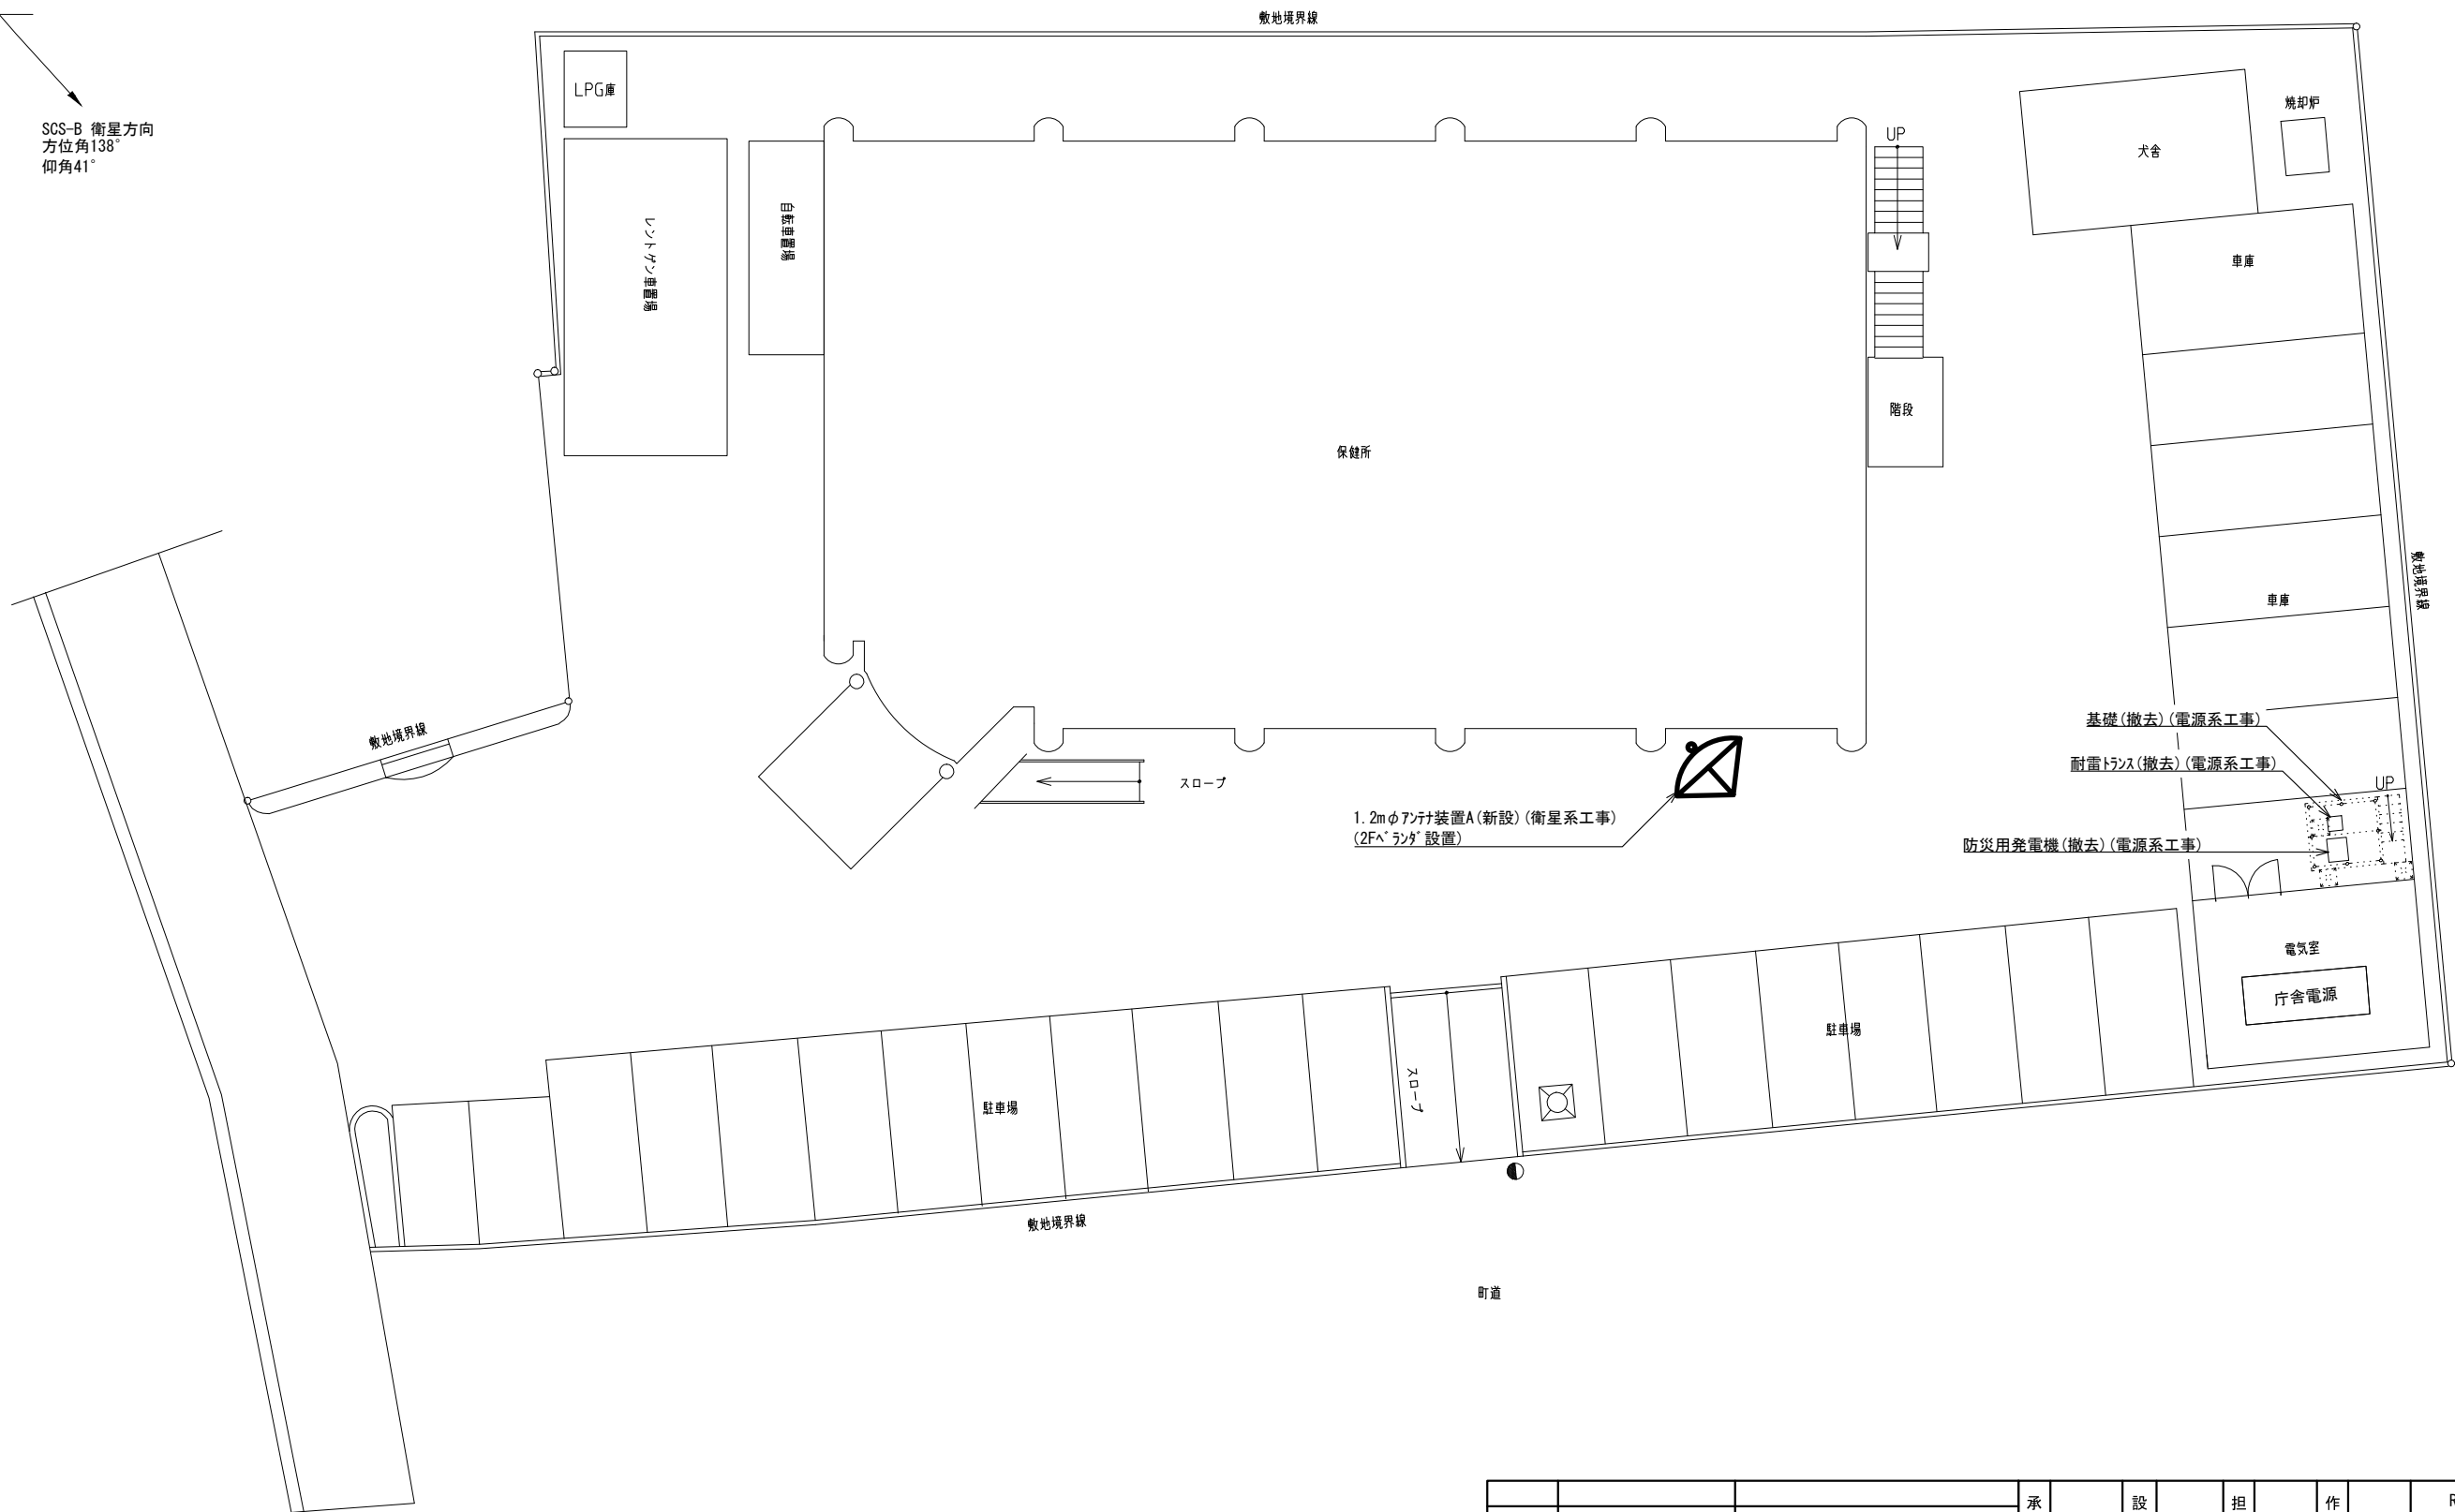




5-08 東牟婁振興局健康福祉部串本支所

[illegible][illegible]

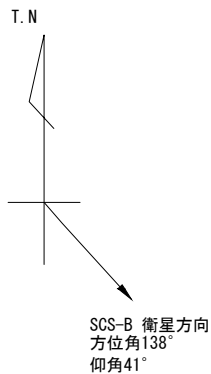


敷地平面図 S=1/200

			承認		設計		担当		作図		R3. 3. 31
											作成日
1			名称	和歌山県総合防災情報システム（衛星系、映像系その他付帯設備）設計業務							
版	年月日		尺度	5-08 東牟婁振興局健康福祉部串本支所 敷地平面図							
(一財) 日本消防設備安全センター			図番	5-08-01							

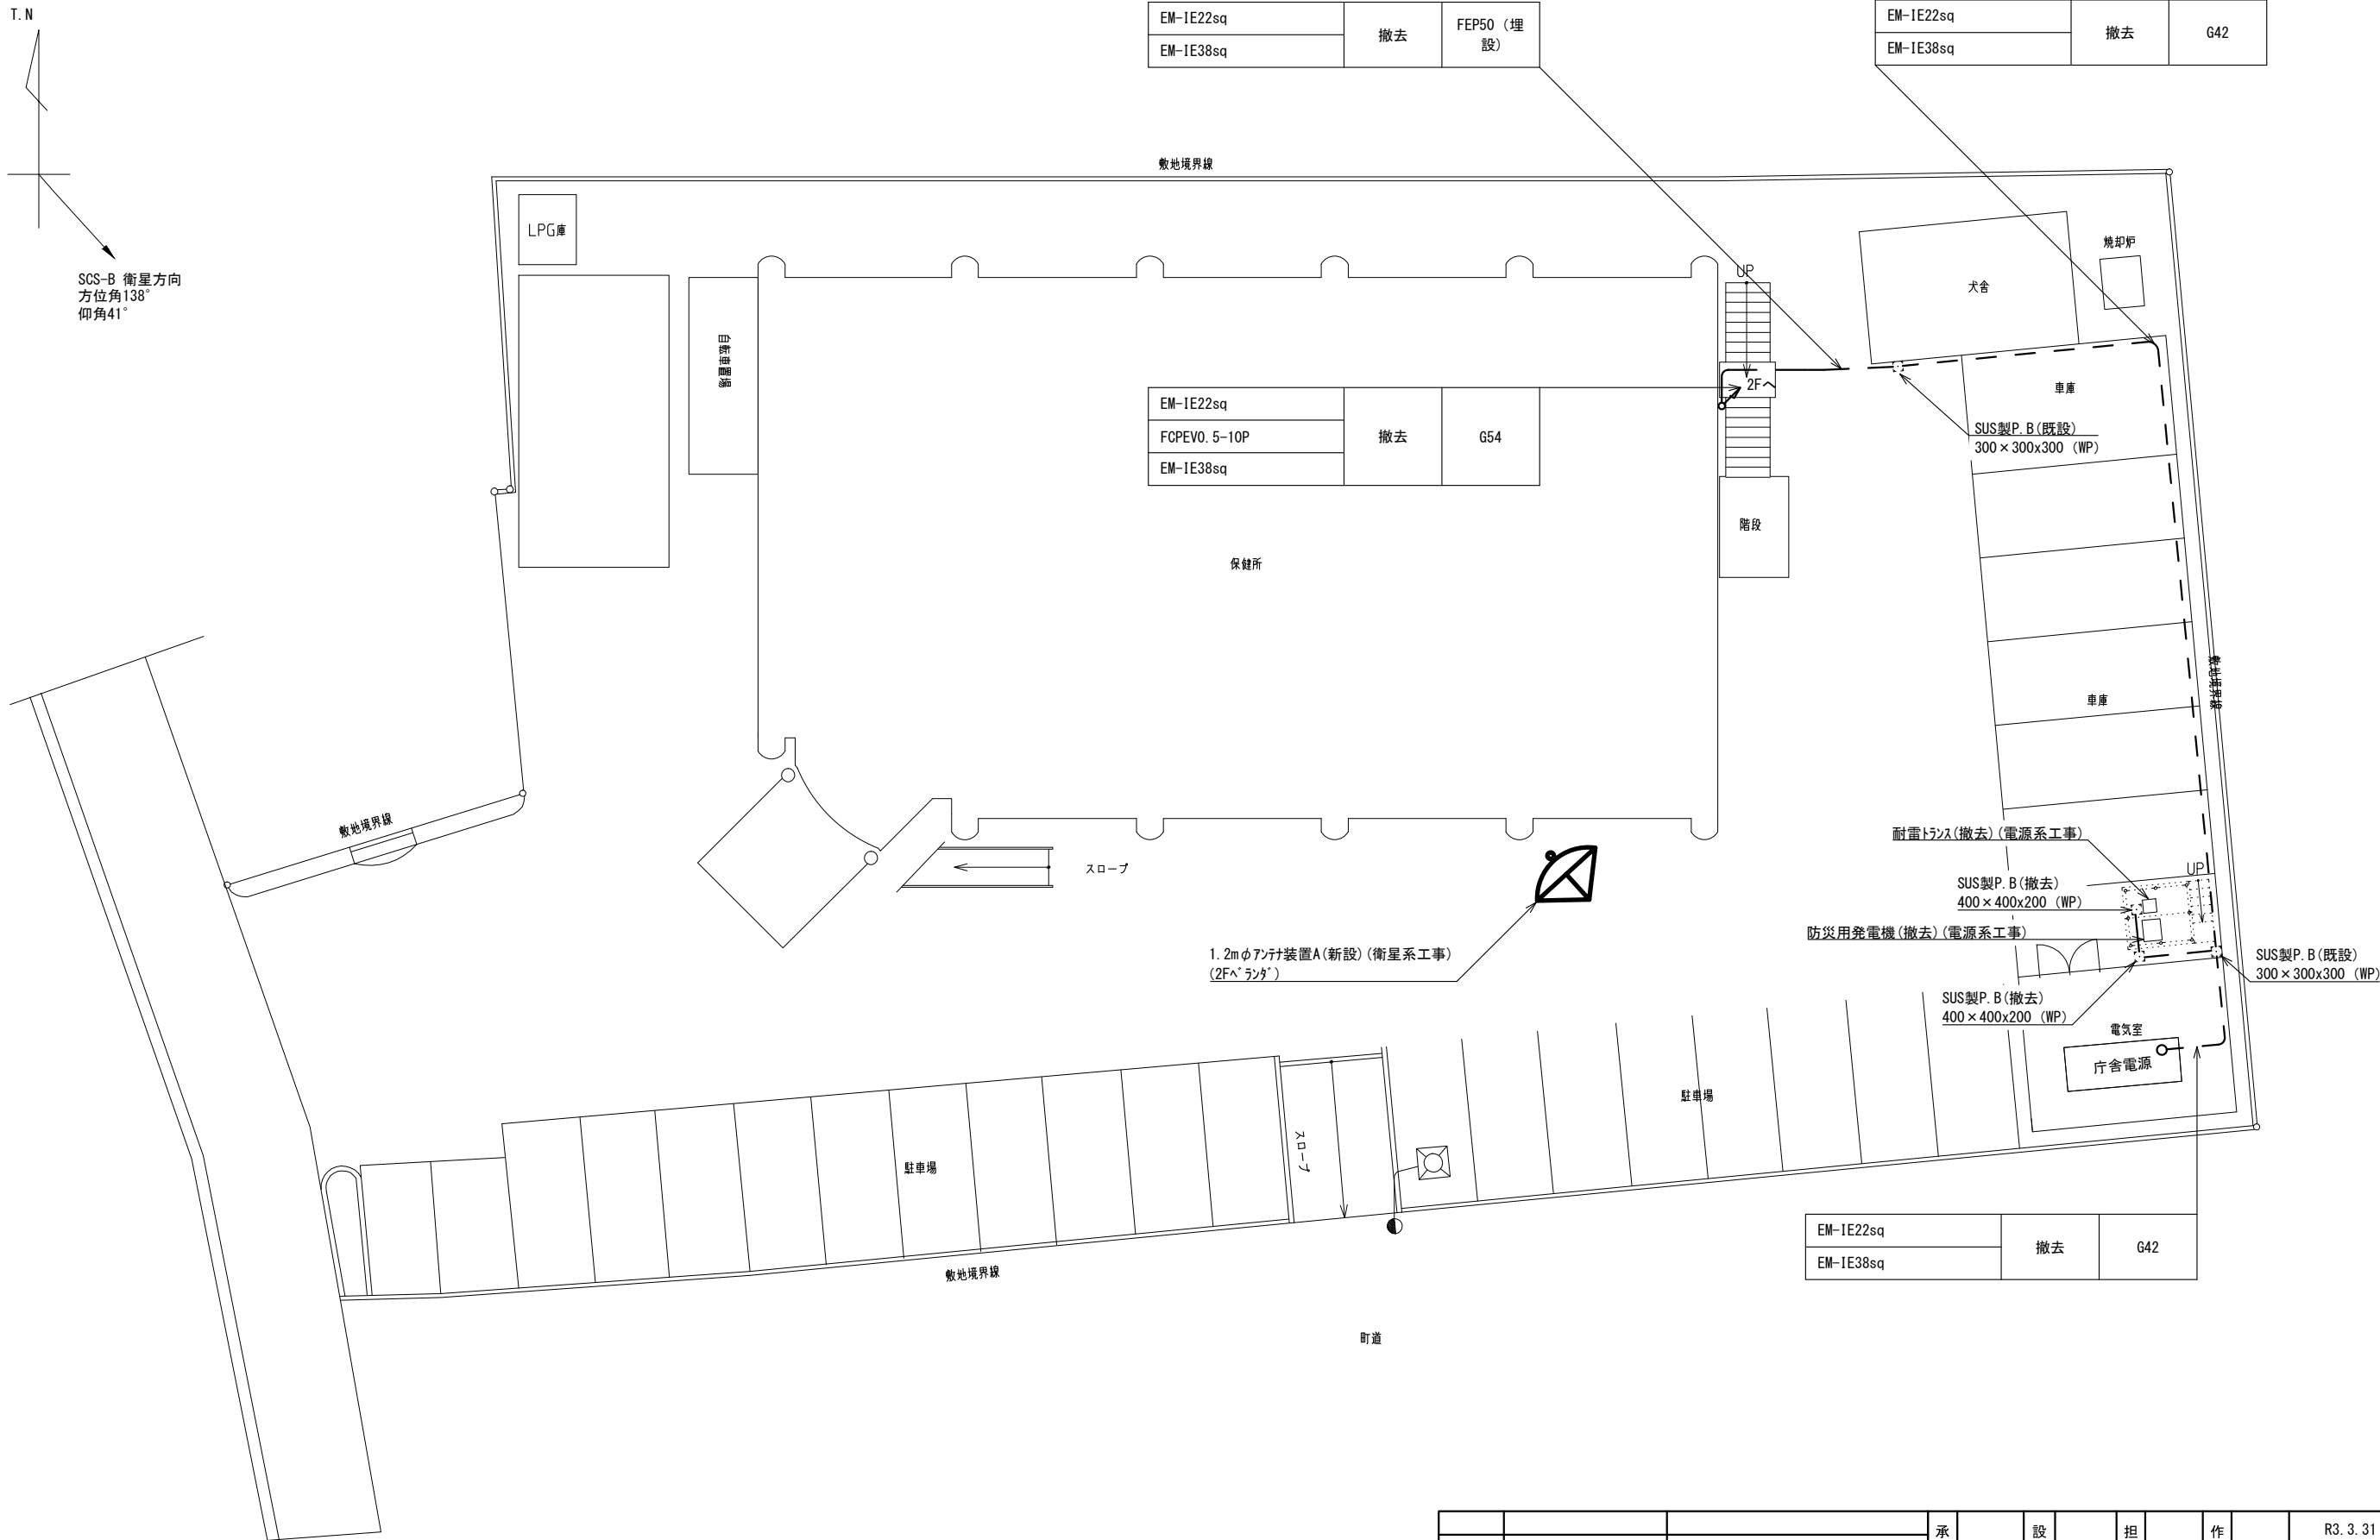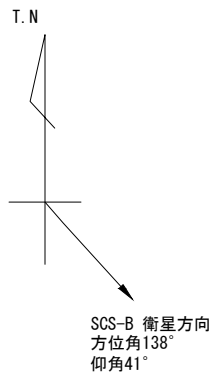

屋外平面図 S=1/200

			承認		設計		担当	作図		R3. 3. 31
										作成日
1		初版発行	名称	和歌山県総合防災情報システム（衛星系、映像系その他付帯設備）設計業務						
版	年月日	記事		5-08 東牟婁振興局健康福祉部串本支所 屋外平面図						
(一財) 日本消防設備安全センター			尺度	—	図番	5-08-02				

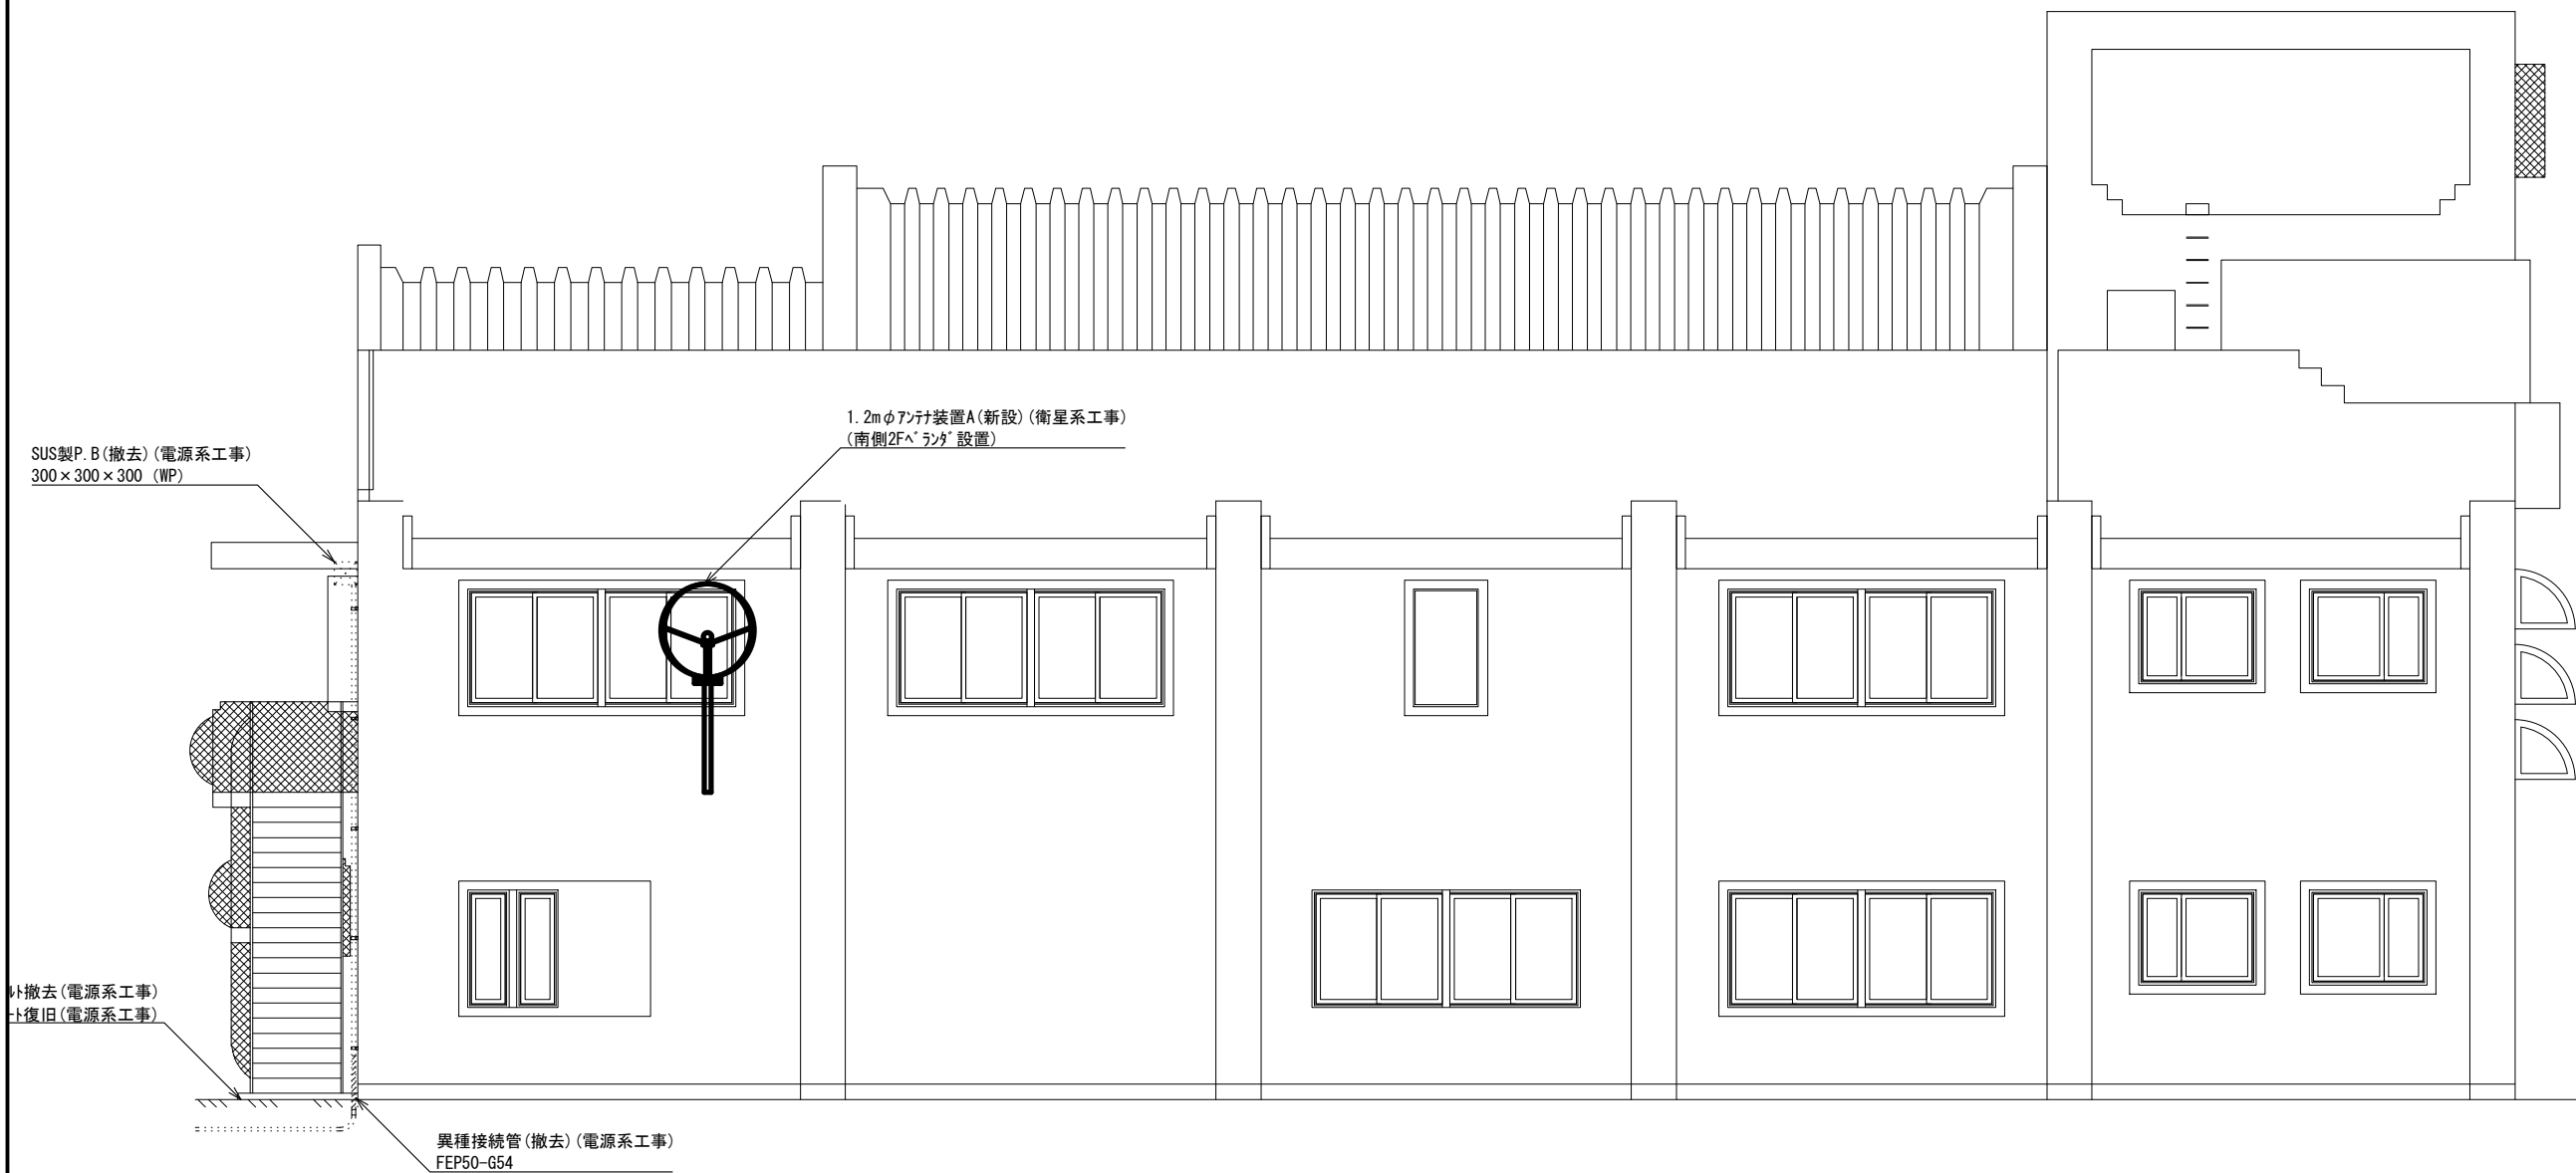

北側 立面図 S=1/100

			承認		設計		担当		作図		R3.3.31
											作成日
1		初版発行	名称	和歌山県総合防災情報システム（衛星系、映像系その他付帯設備）設計業務							
版	年月日	記事		5-08 東牟婁振興局健康福祉部串本支所 北側立面図							
(一財) 日本消防設備安全センター			尺度	—	図番	5-08-03					

※A

TZ-AE 2T-1	既設	PF22
EM-AE1. 2-3C		
ICT0. 5-2P×3		PF22
FCPEV0. 5-10P		ころがし
FCPEV00. 5-10P		

※B

ICT0. 5-2P×2	既設	PF16
--------------	----	------

※C


EM-AE1. 2-3C	既設	PF16
--------------	----	------

※D

FCPEV0. 5-10P	既設	PF22
ICT0. 5-2P		
TZ-AE 2T-1		PF22
FCPEV0. 5-5P		

※E


TZ-AE 2T-1	既設	PF22
FCPEV0. 5-5P		
FCPEV0. 5-10P		PF22

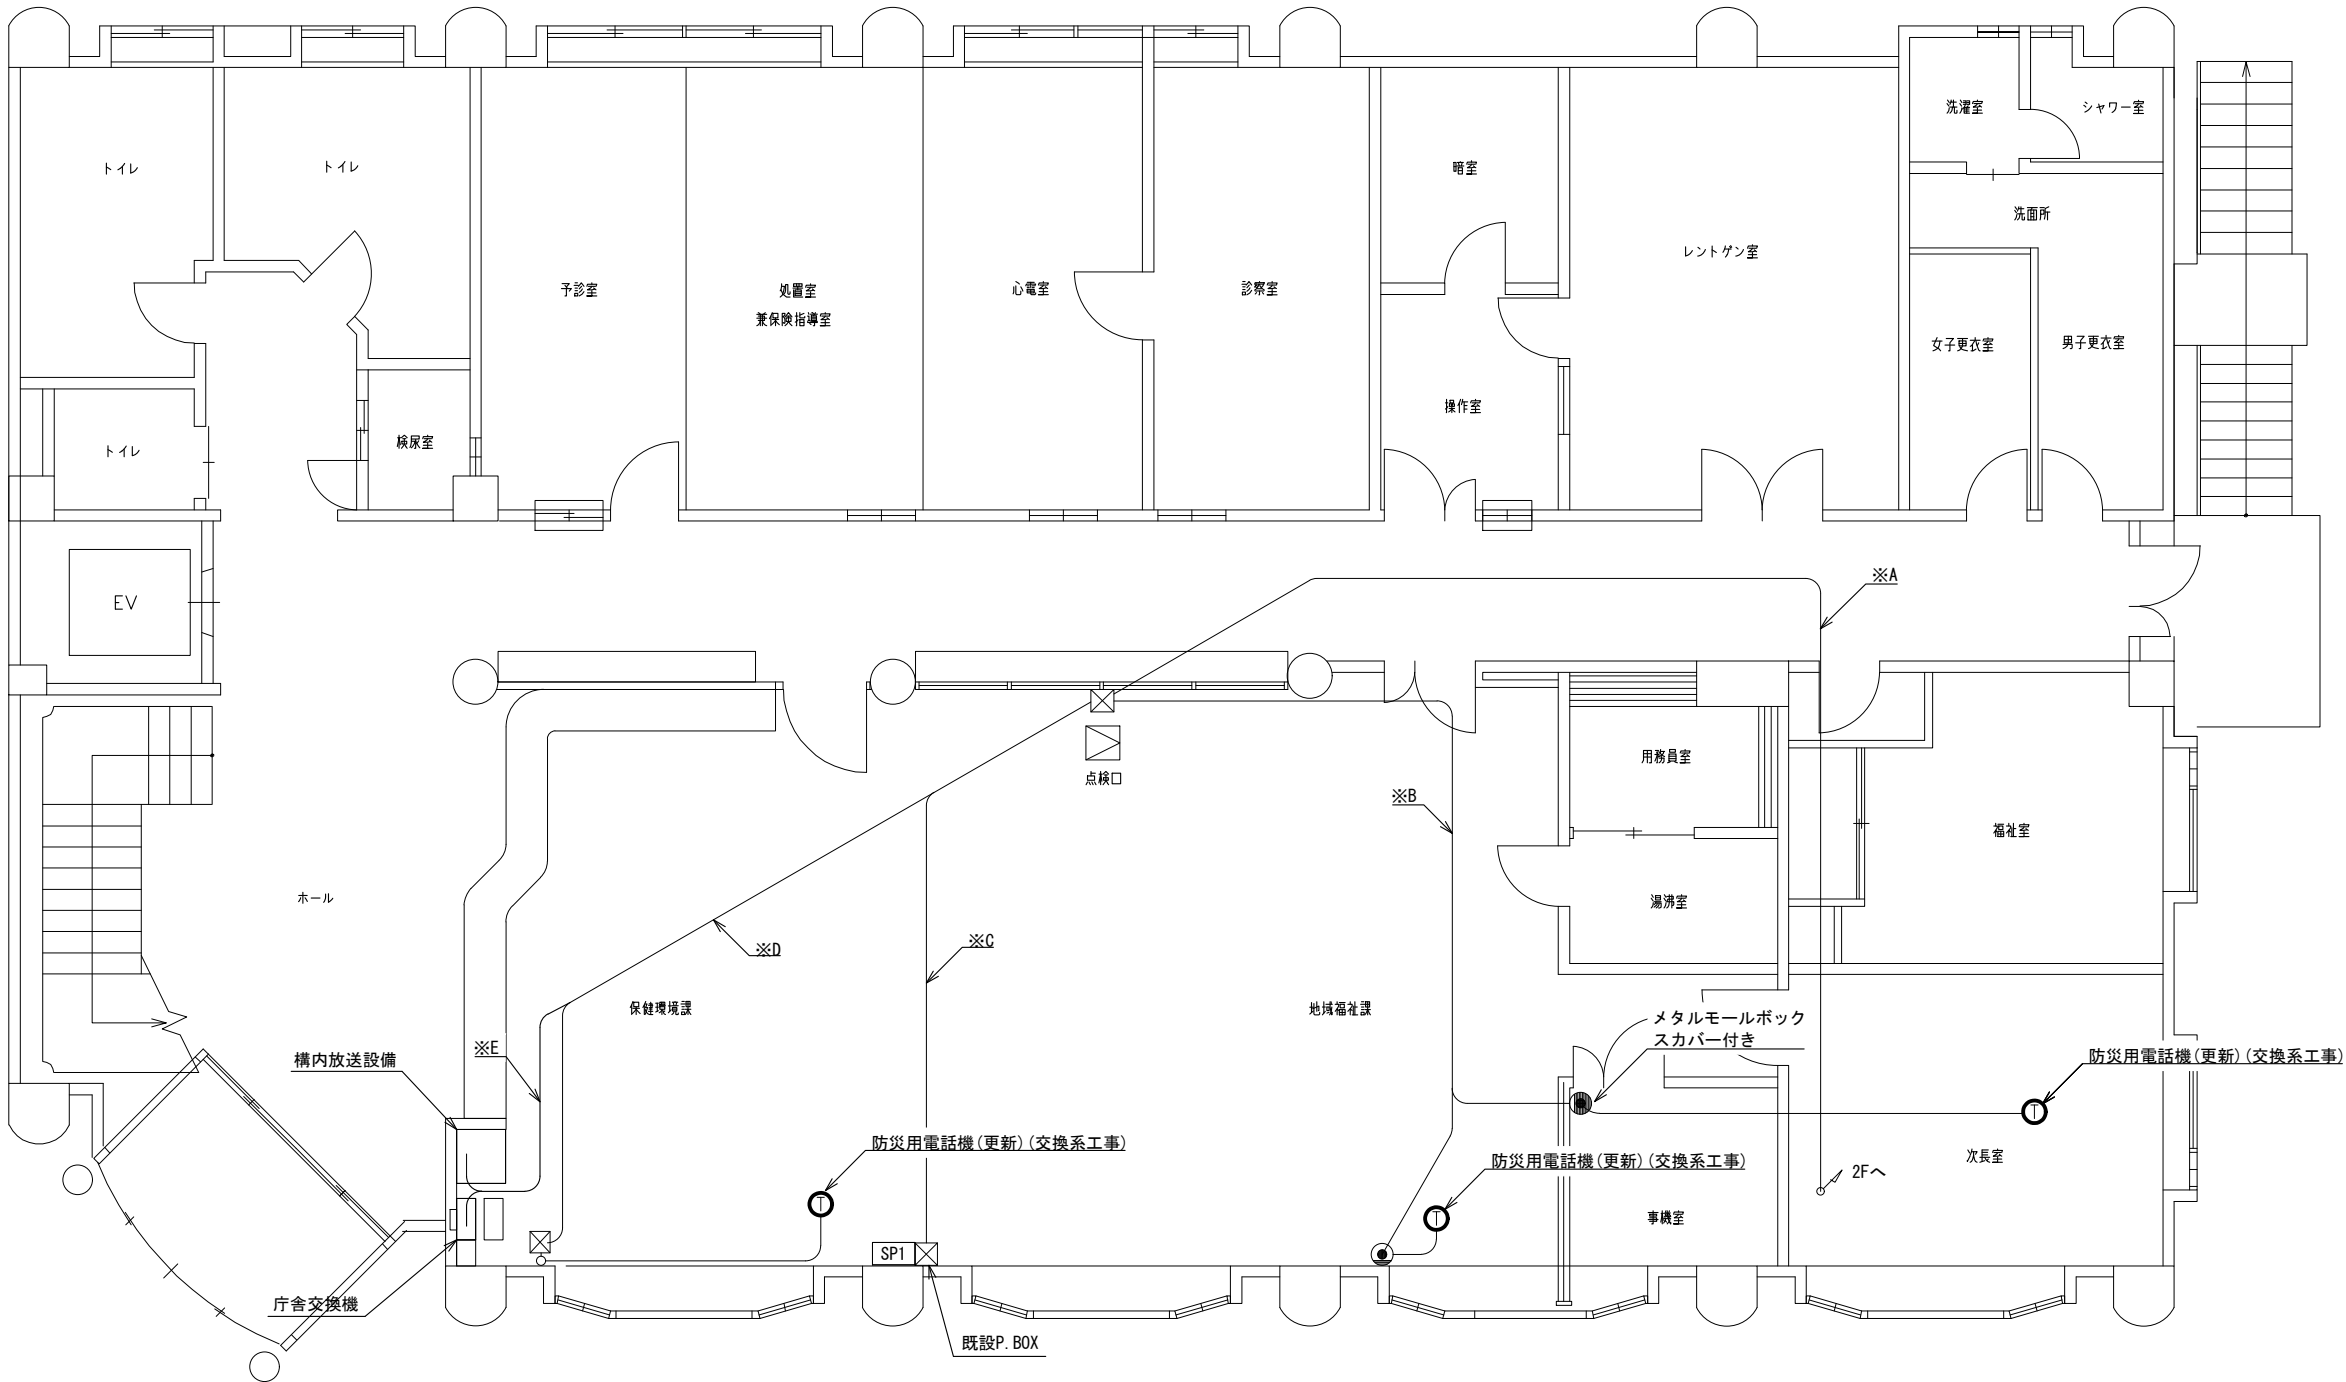

1階平面図（弱電） S=1/100


			承認		設計		担当		作図		R3. 3. 31
											作成日
1											
版		年月日									
			初版発行	和歌山県総合防災情報システム（衛星系、映像系その他付帯設備）設計業務							
			（一財）日本消防設備安全センター	5-08 東牟婁振興局健康福祉部串本支所 1階平面図							
			尺度		図番						5-08-04



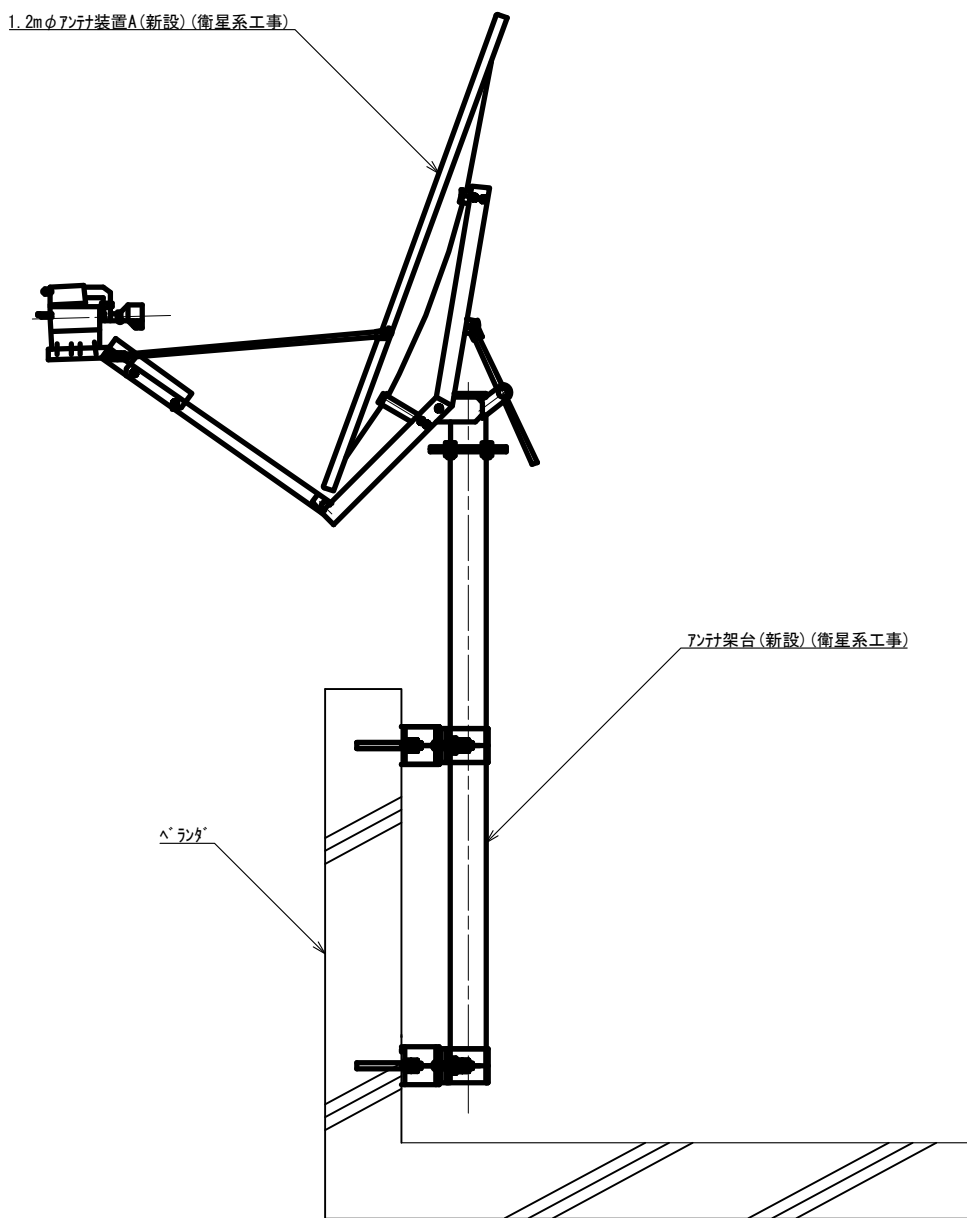

アンテナ取付詳細図(参考図) S=1/20



			承認		設計		担当		作図		R3.3.31
											作成日
1		初版発行	名称	和歌山県総合防災情報システム（衛星系、映像系その他付帯設備）設計業務							
版	年月日	記事		5-08 東牟婁振興局健康福祉部串本支所 アンテナ設置図（参考図）							
(一財) 日本消防設備安全センター			尺度	—	図番	5-08-06					

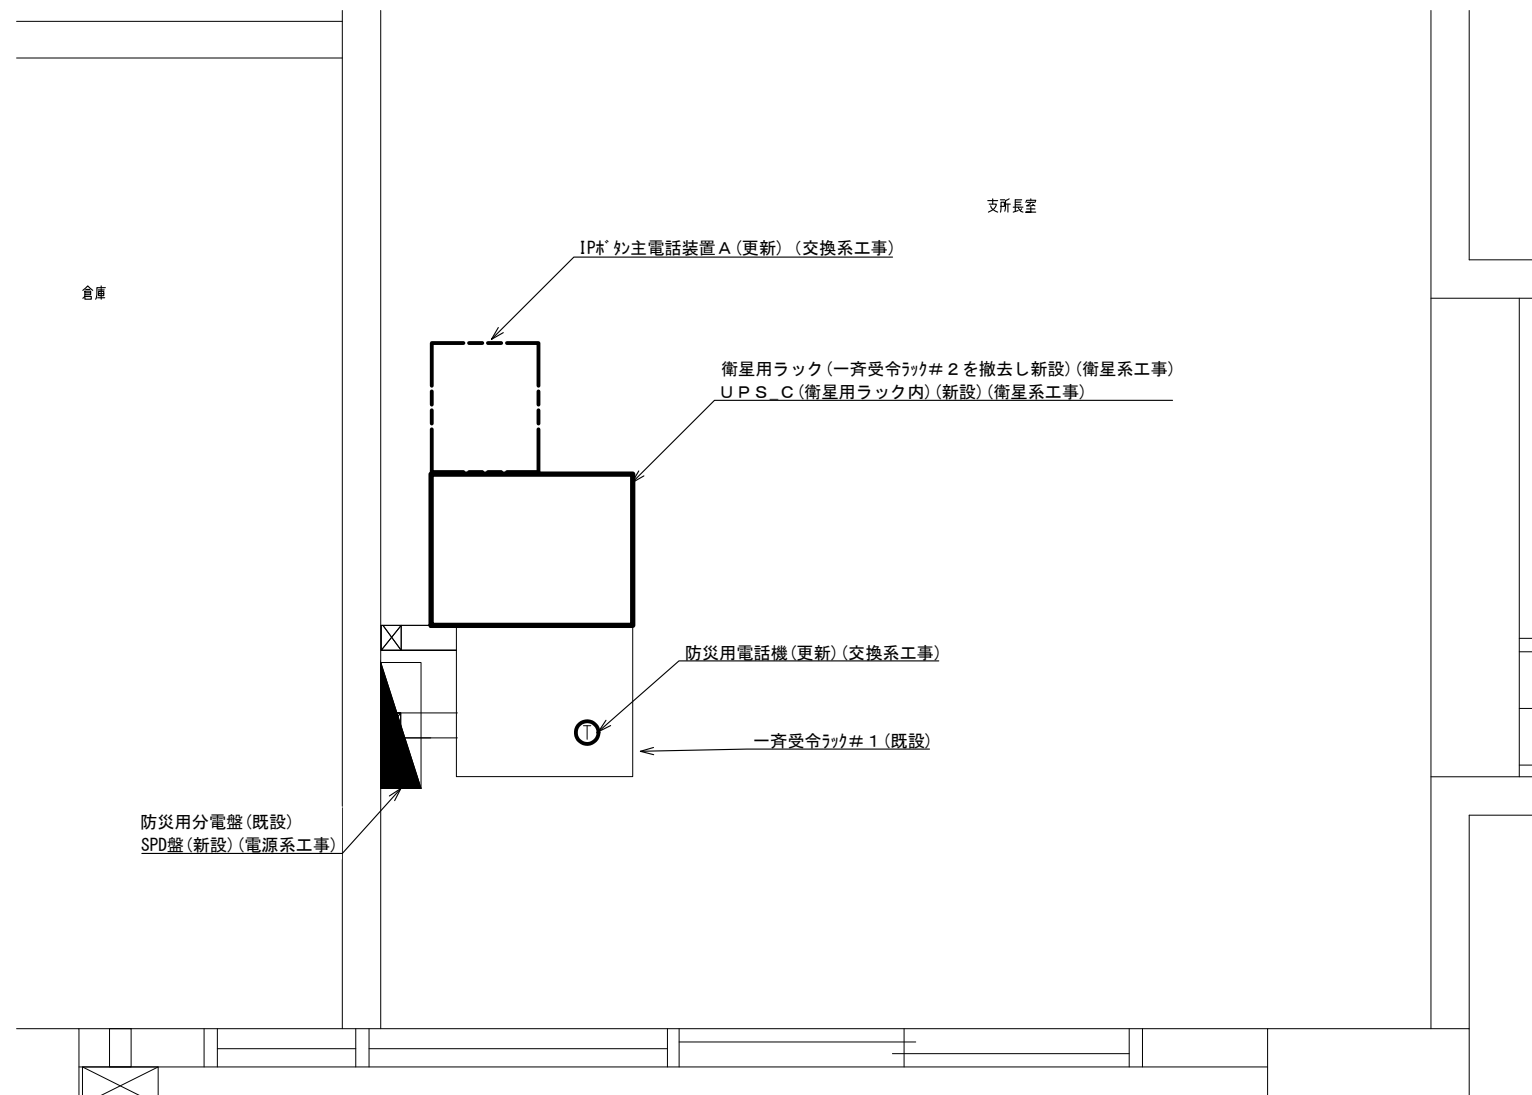



2F 支所長室 機器配置図 S=1/30

			承認		設計		担当		作図		R3.3.31
											作成日
1		初版発行	名称	和歌山県総合防災情報システム（衛星系、映像系その他付帯設備）設計業務							
版	年 月 日	記 事		5-08 東牟婁振興局健康福祉部串本支所 機器配置図							
(一財) 日本消防設備安全センター			尺度	—	図番	5-08-07					




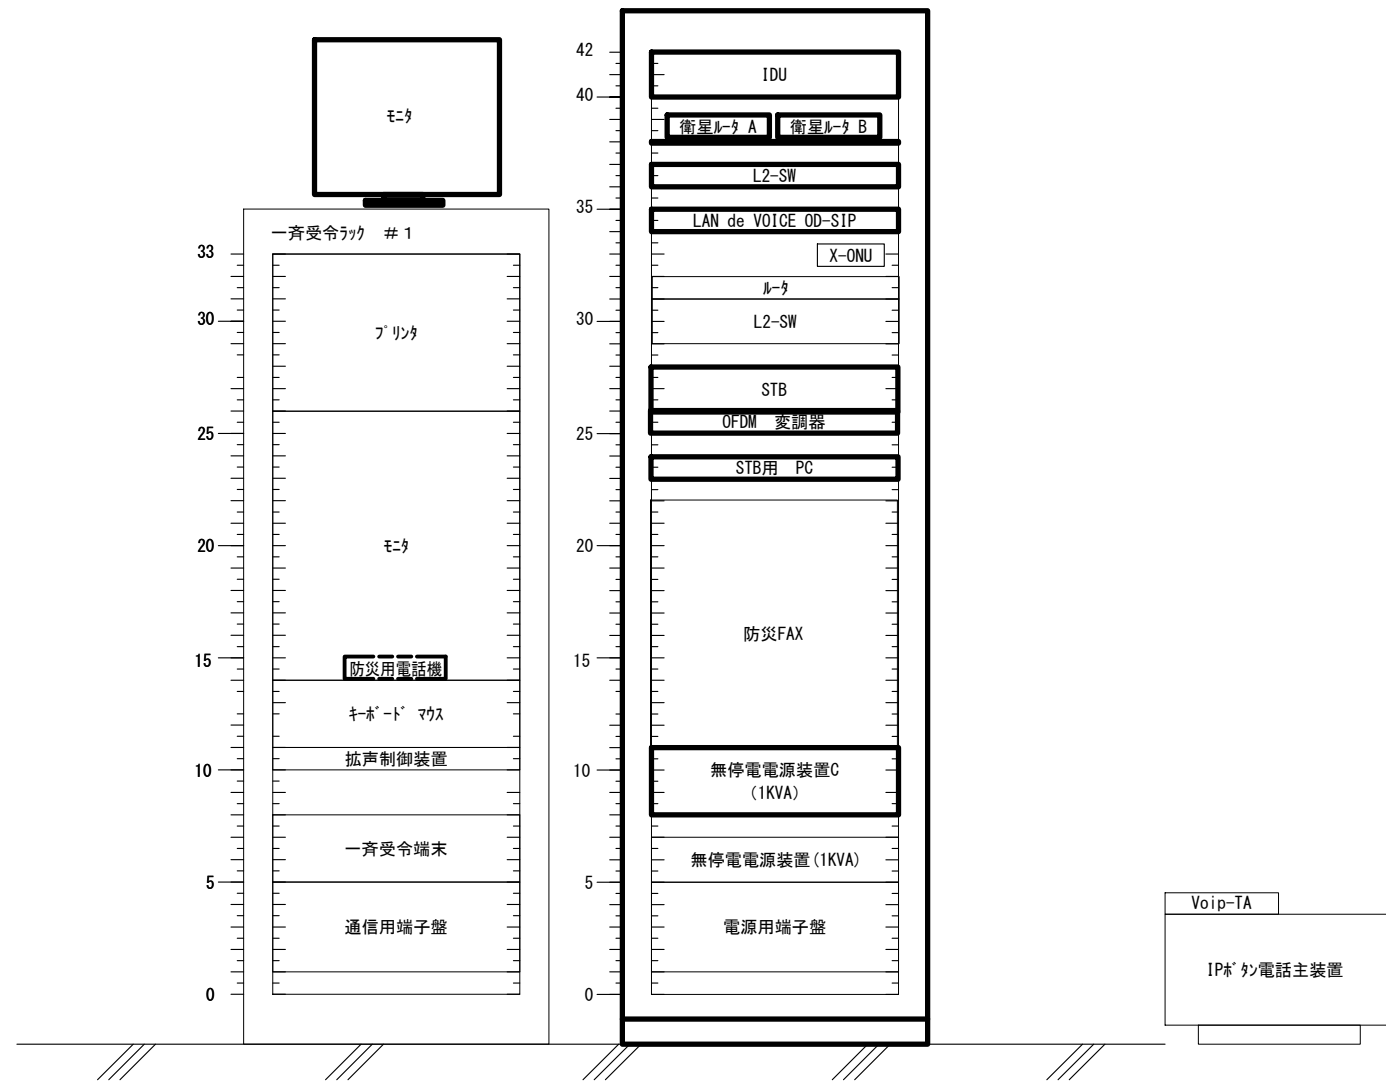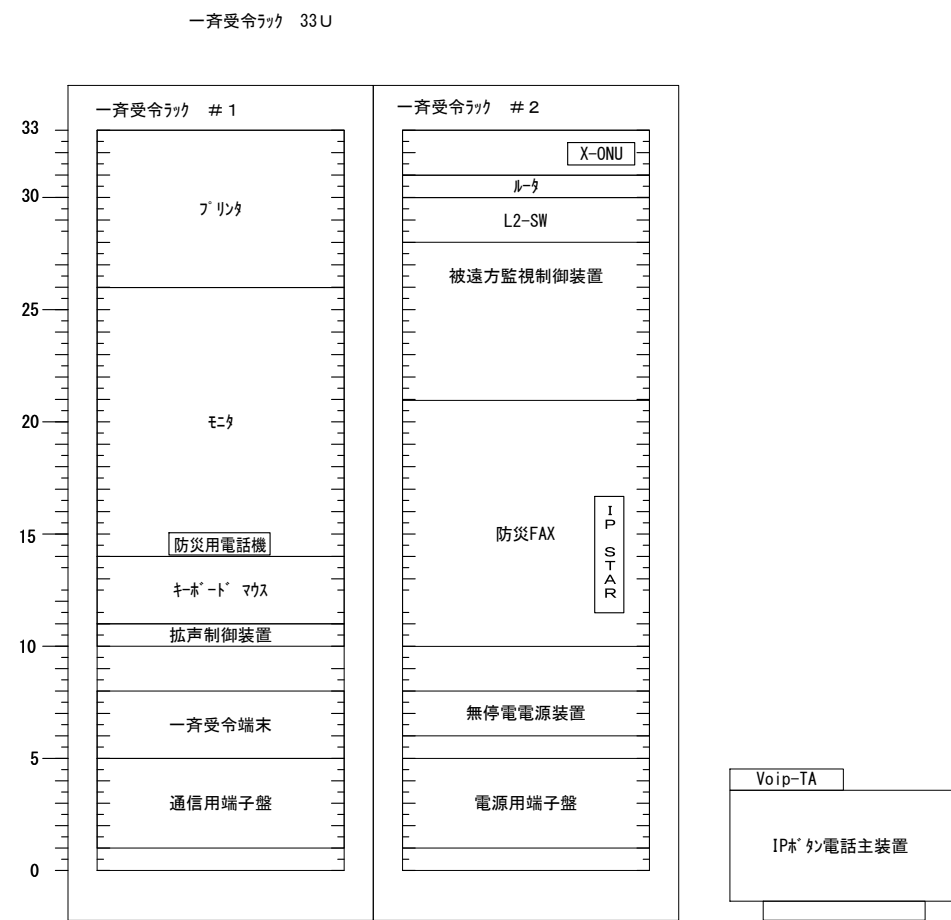

			承認		設計		担当		作図		R3.3.31
											作成日
1		初版発行	名称	和歌山県総合防災情報システム（衛星系、映像系その他付帯設備）設計業務							
版	年月日	記事		5-08 東牟婁振興局健康福祉部串本支所 架実装図（参考）							
（一財）日本消防設備安全センター			尺度	—	図番	5-08-08					

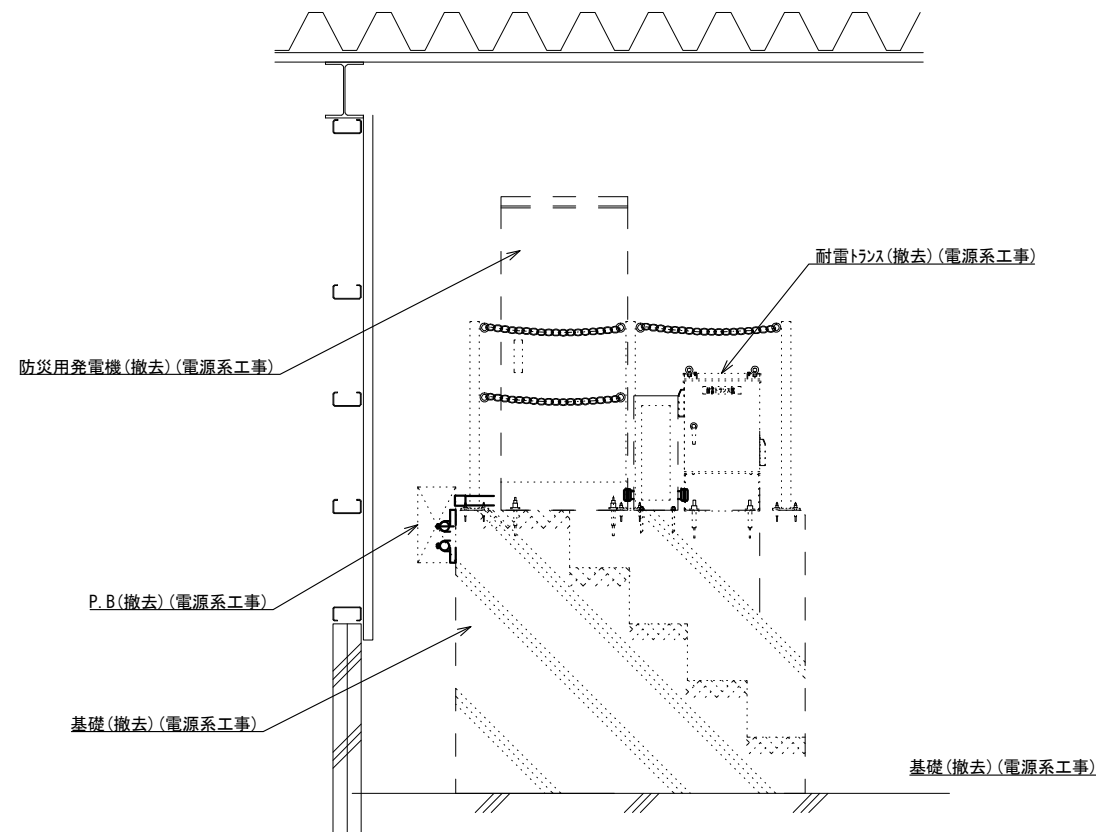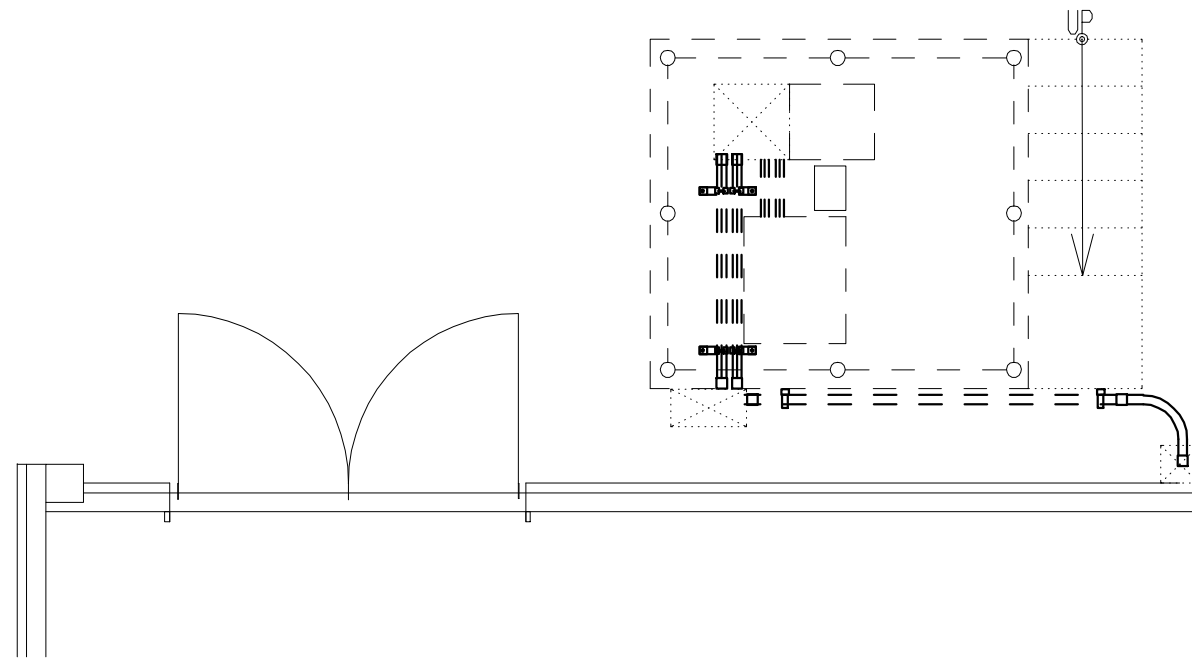


防災防災用発電機基礎(撤去)(電源系工事) 1/40  
(地上)

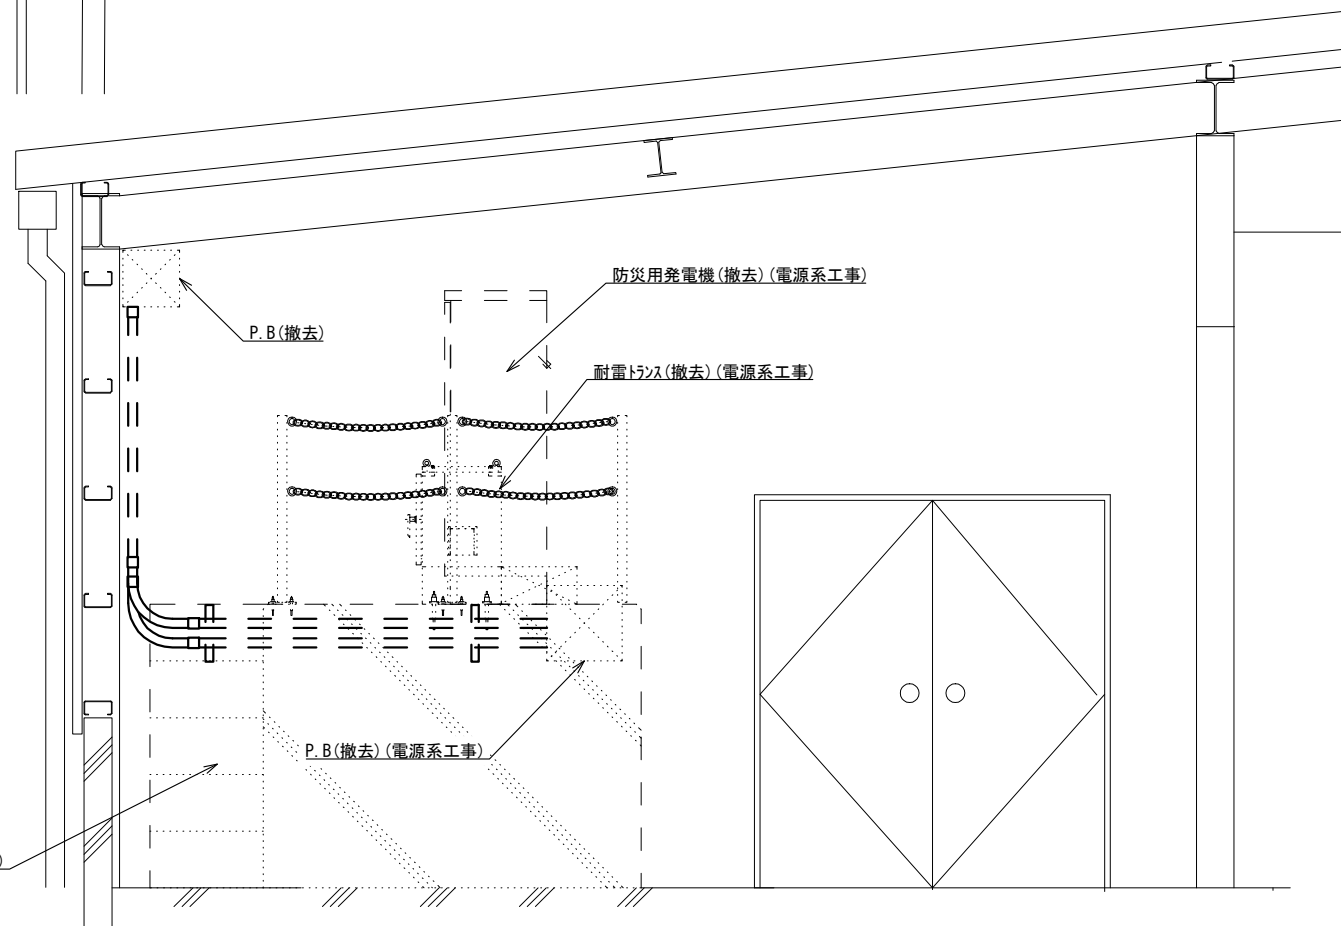

防災防災用発電機基礎(撤去)(電源系工事) 1/40  
(地上)

			承認		設計		担当		作図		R3.3.31
											作成日
1		初版発行	名称	和歌山県総合防災情報システム(衛星系、映像系その他付帯設備)設計業務							
版	年月日	記事		5-08 東牟婁振興局健康福祉部串本支所 発電機撤去図							
(一財) 日本消防設備安全センター			尺度	—	図番	5-08-09					

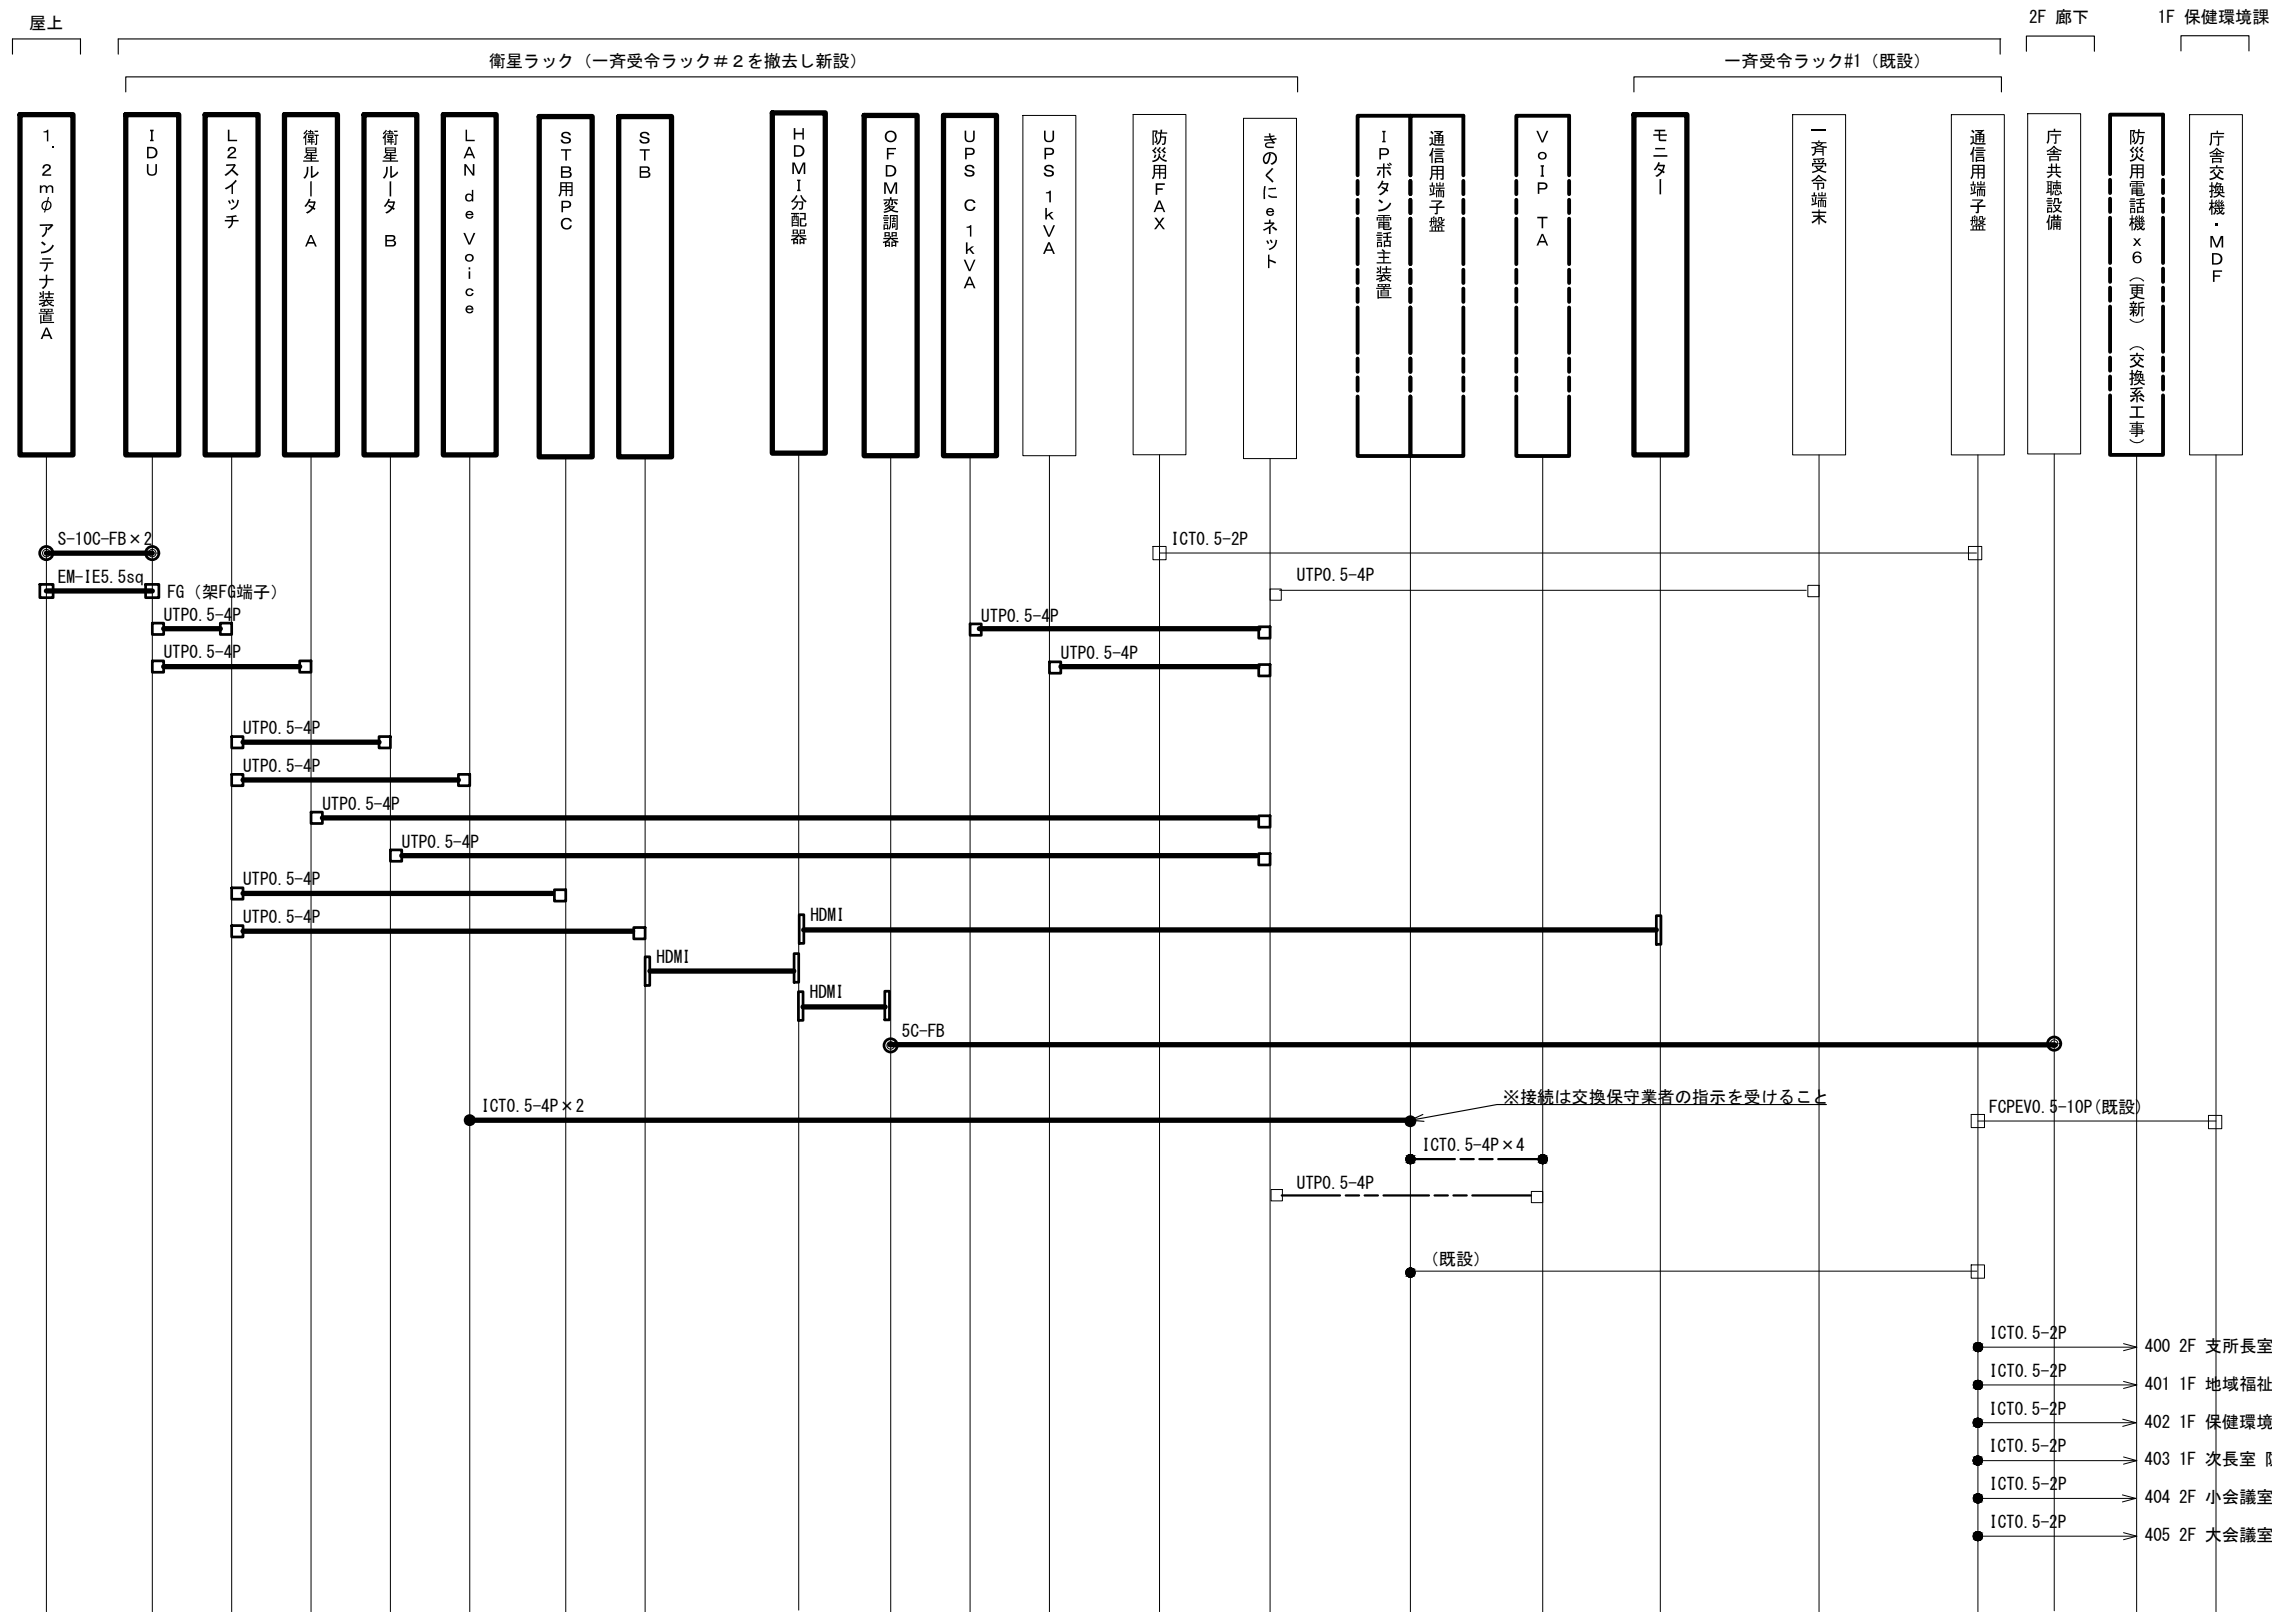


- ICT0. 5-2P → 400 2F 支所長室 防災電話機
- ICT0. 5-2P → 401 1F 地域福祉課 防災電話機
- ICT0. 5-2P → 402 1F 保健環境課 防災電話機
- ICT0. 5-2P → 403 1F 次長室 防災電話機
- ICT0. 5-2P → 404 2F 小会議室 防災電話機
- ICT0. 5-2P → 405 2F 大会議室 防災電話機

凡 例

方形導波管接栓	□	新設機器	既設機器	別途工事	撤去機器
可とう導波管接栓	●				
同軸コネクタ	⊙				
D-SUB他コネクタ	□				
RJ45コネクタ	□				
圧着端子	□				
巻付・ラッピング	⊗				

			承認		設計		担当		作図		R3.3.31
											作成日
1		初版発行			和歌山県総合防災情報システム（衛星系、映像系その他付帯設備）設計業務						
版	年 月 日	記 事	名称	5-08 東牟婁振興局健康福祉部串本支所 配線系統図（通信）							
（一財）日本消防設備安全センター				尺度	—	図番	5-08-10				

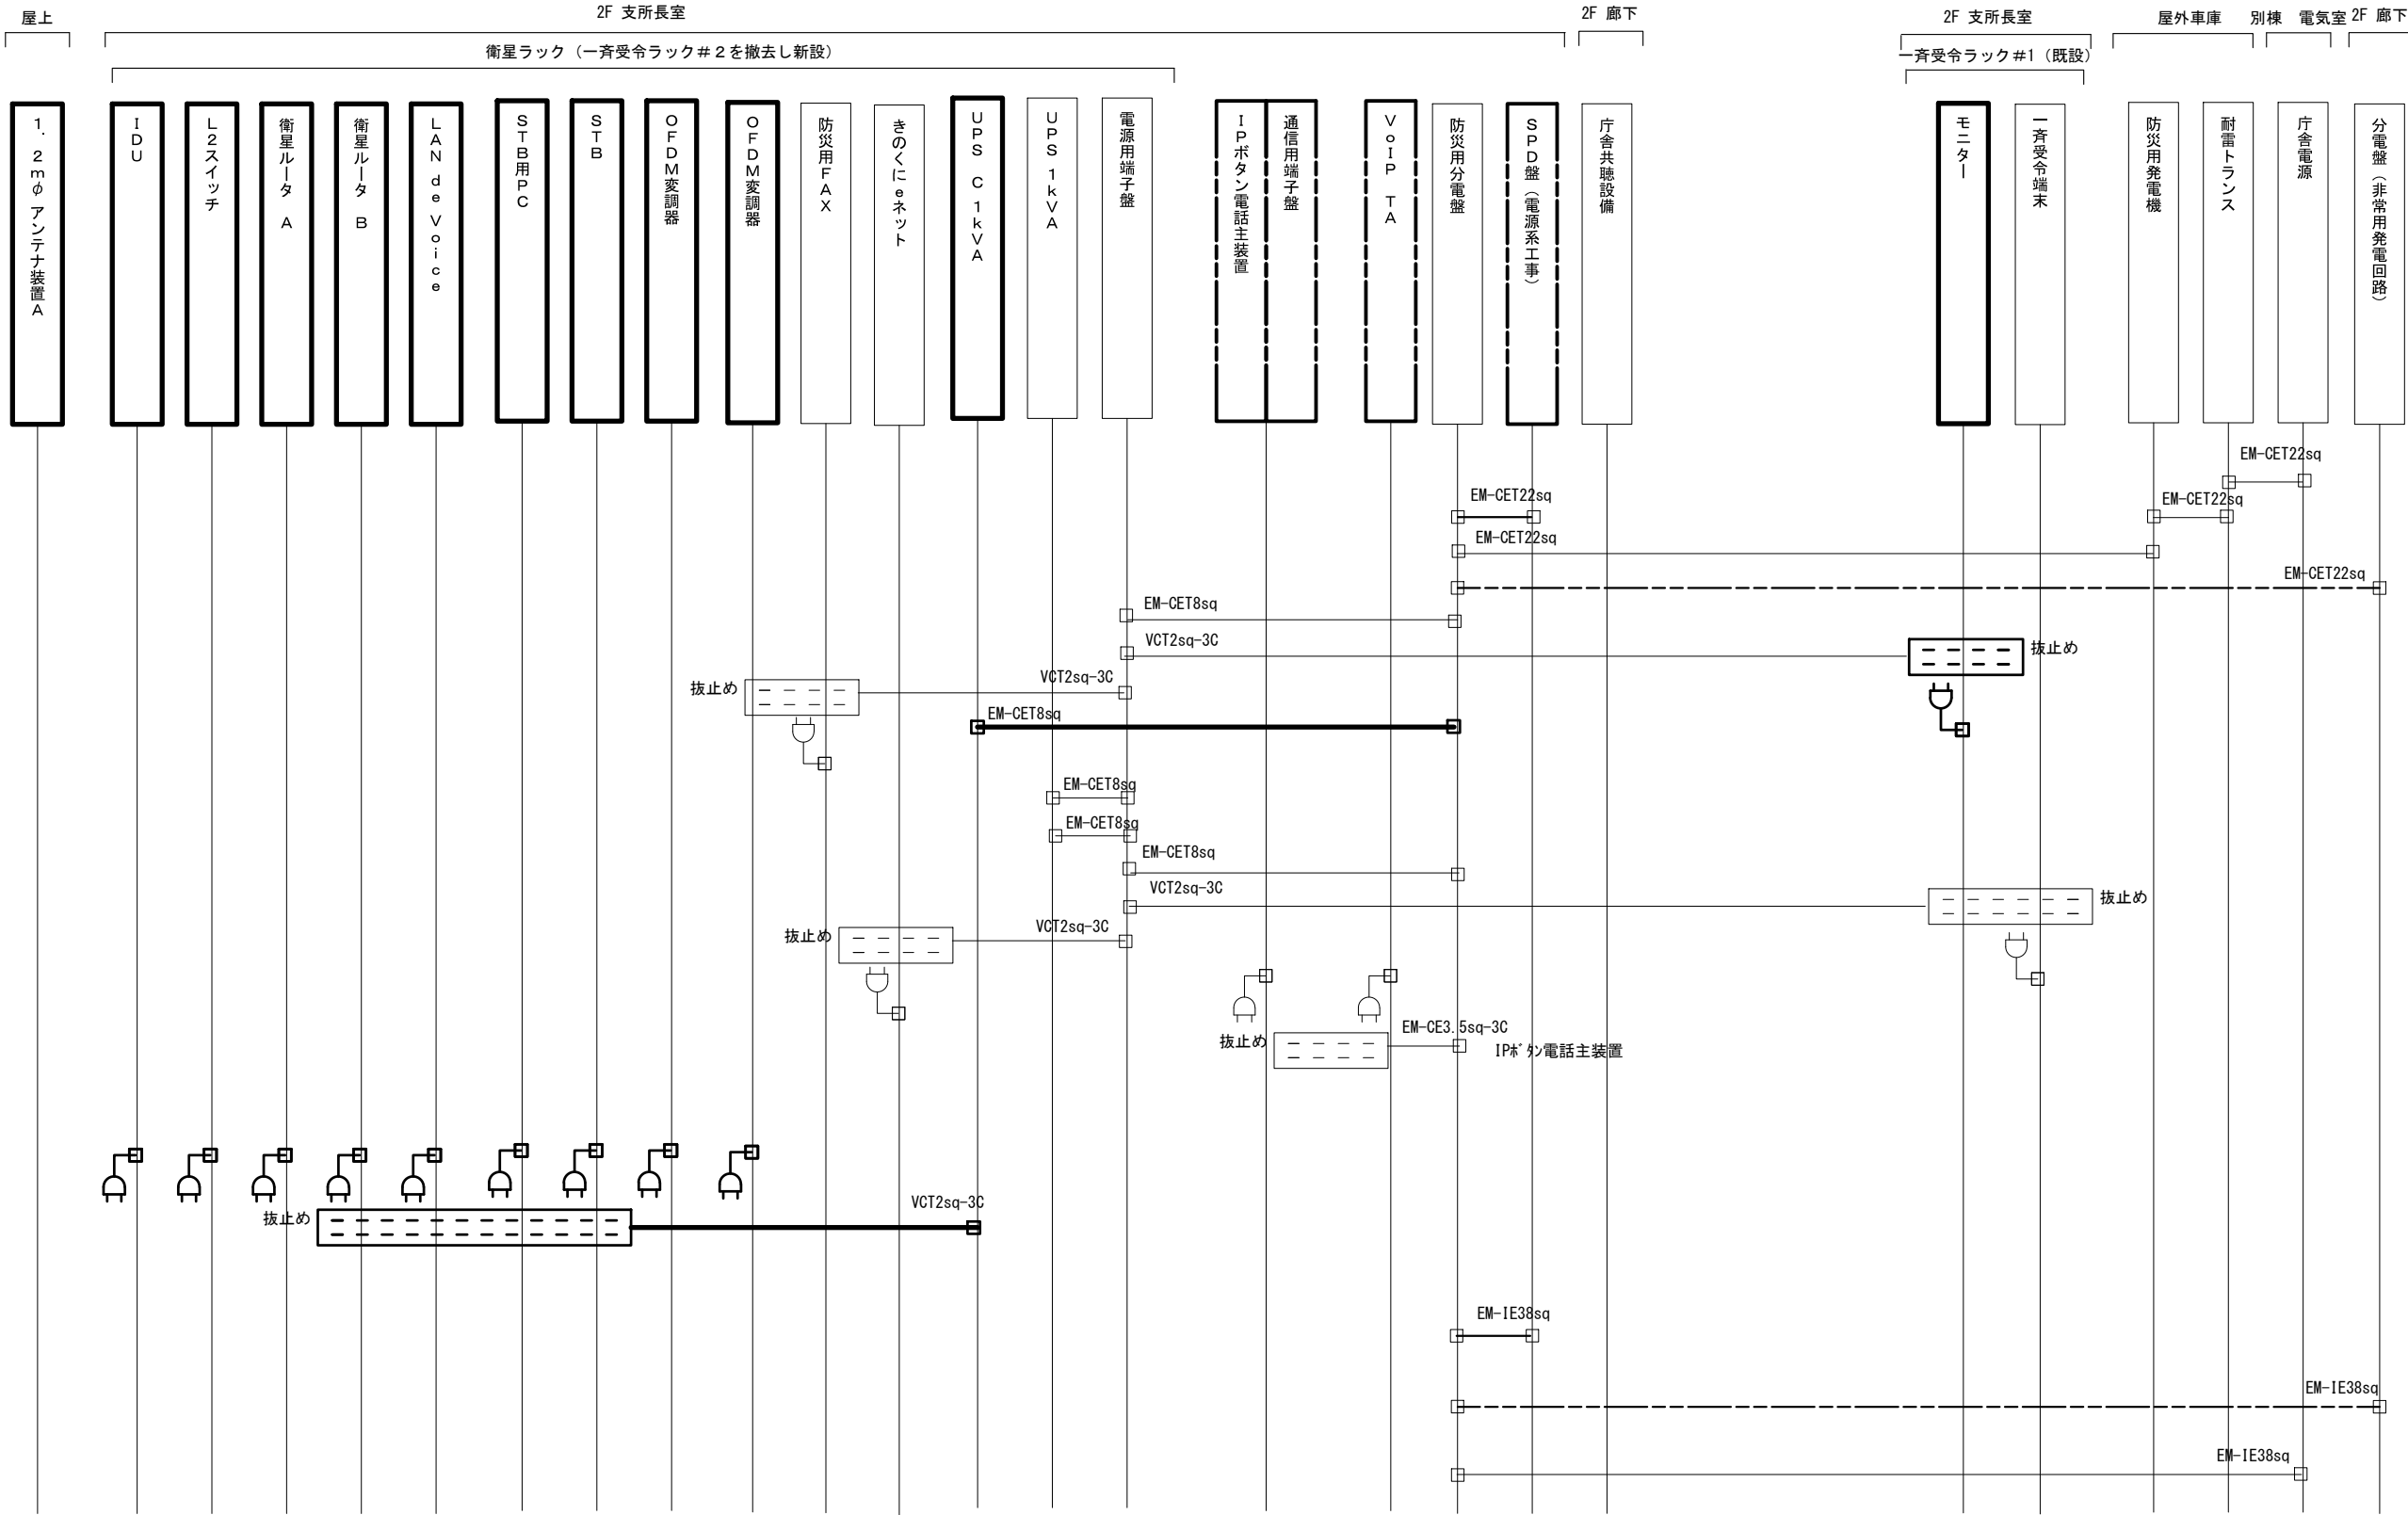

凡 例

方形導波管接栓

可とう導波管接栓

同軸コネクタ

D-SUB他コネクタ

RJ45コネクタ

圧着端子

巻付・ラッピング


新設機器

既設機器

別途工事

撤去機器

			承認		設計		担当		作図		R3.3.31
											作成日
1			名称	和歌山県総合防災情報システム（衛星系、映像系その他付帯設備）設計業務							
版	年 月 日			5-08 東牟婁振興局健康福祉部串本支所 配線系統図（電源単線結線図）							
（一財）日本消防設備安全センター				尺度	—	図番	5-08-11				

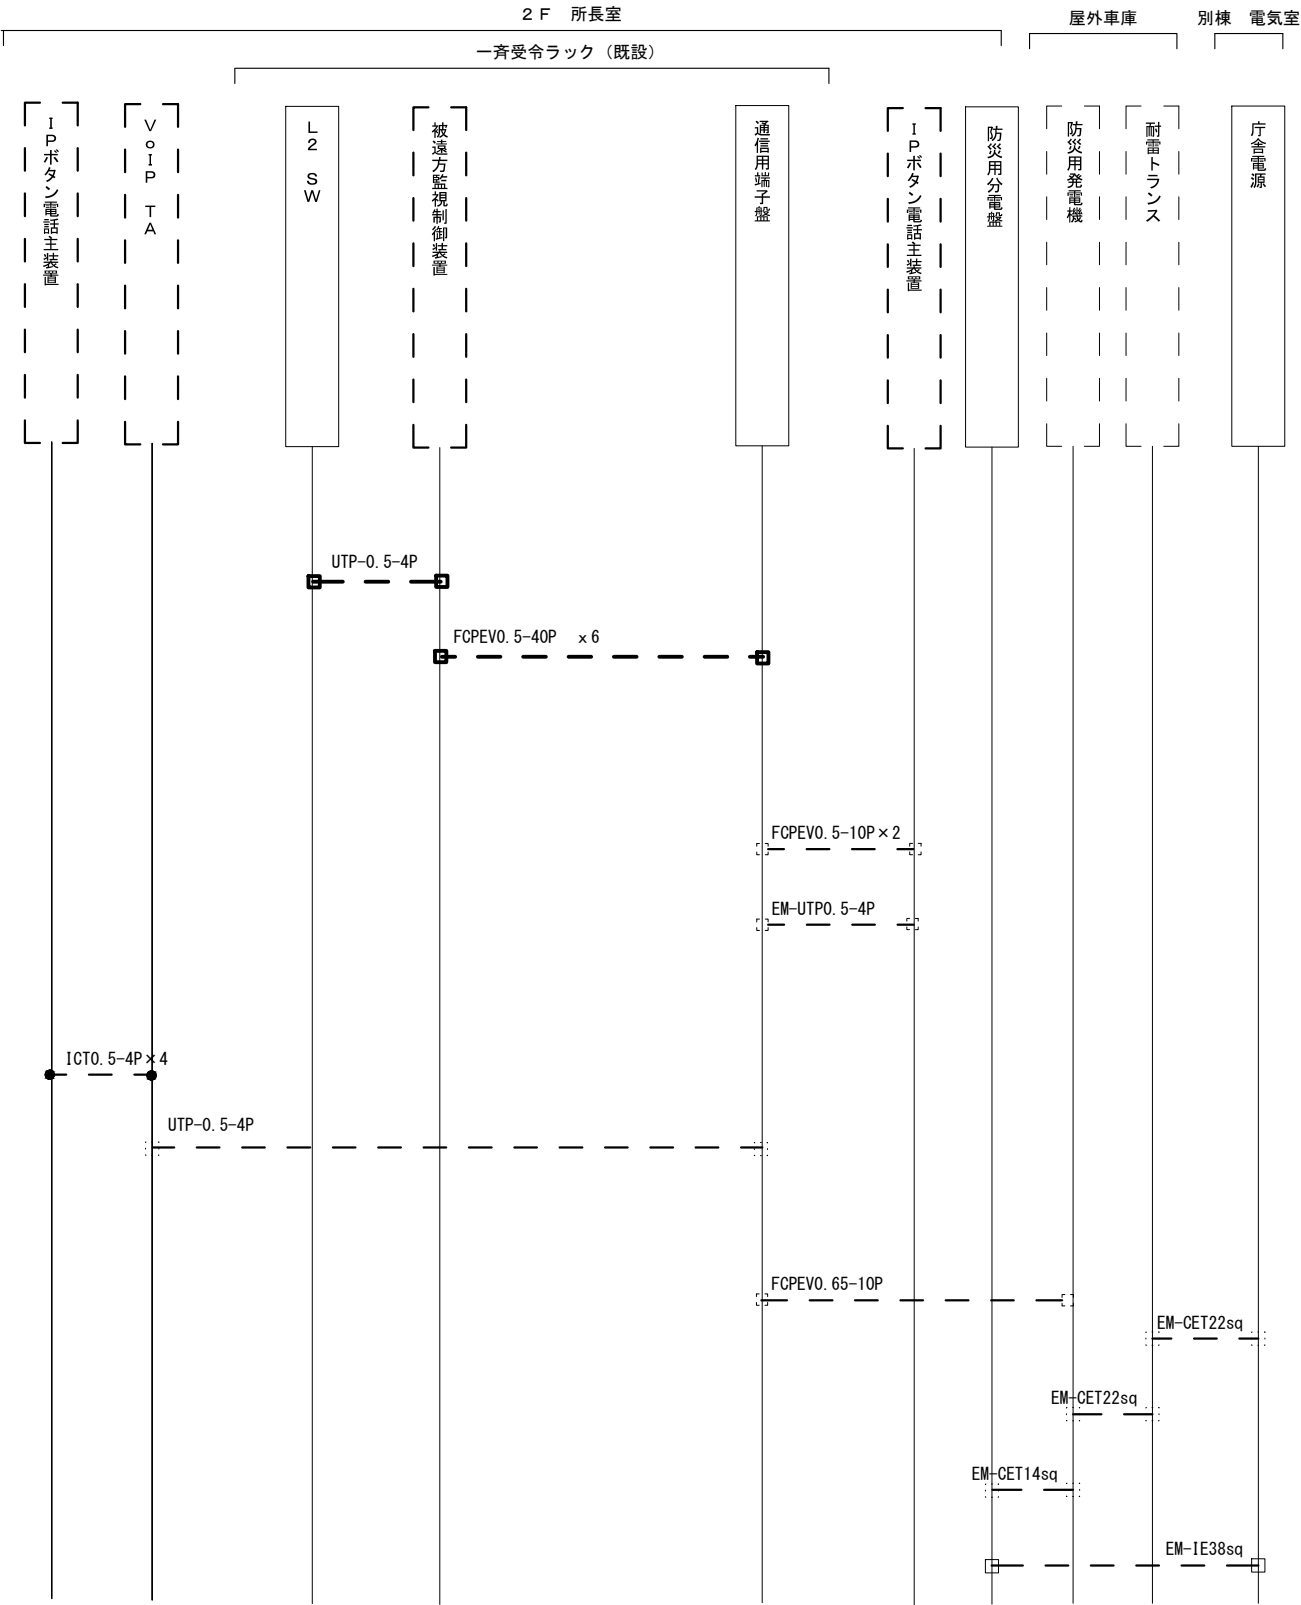

凡 例

- 方形導波管接栓
- 可とう導波管接栓
- 同軸コネクタ
- D-SUB他コネクタ
- RJ45コネクタ
- 圧着端子
- 巻付・ラッピング

新  
設  
機  
器

既  
設  
機  
器

別  
途  
工  
事

撤  
去  
機  
器

			承認		設計		担当		作図		R3. 3. 31
											作成日
1		初版発行	名称	和歌山県総合防災情報システム（衛星系、映像系その他付帯設備）設計業務							
版	年 月 日	記 事		5-08 東牟婁振興局健康福祉部串本支所 配線系統図（撤去）							
(一財) 日本消防設備安全センター			尺度	—	図番	5-08-12					