


管理棟 電気工事計画概略図

令和7年度改修部分

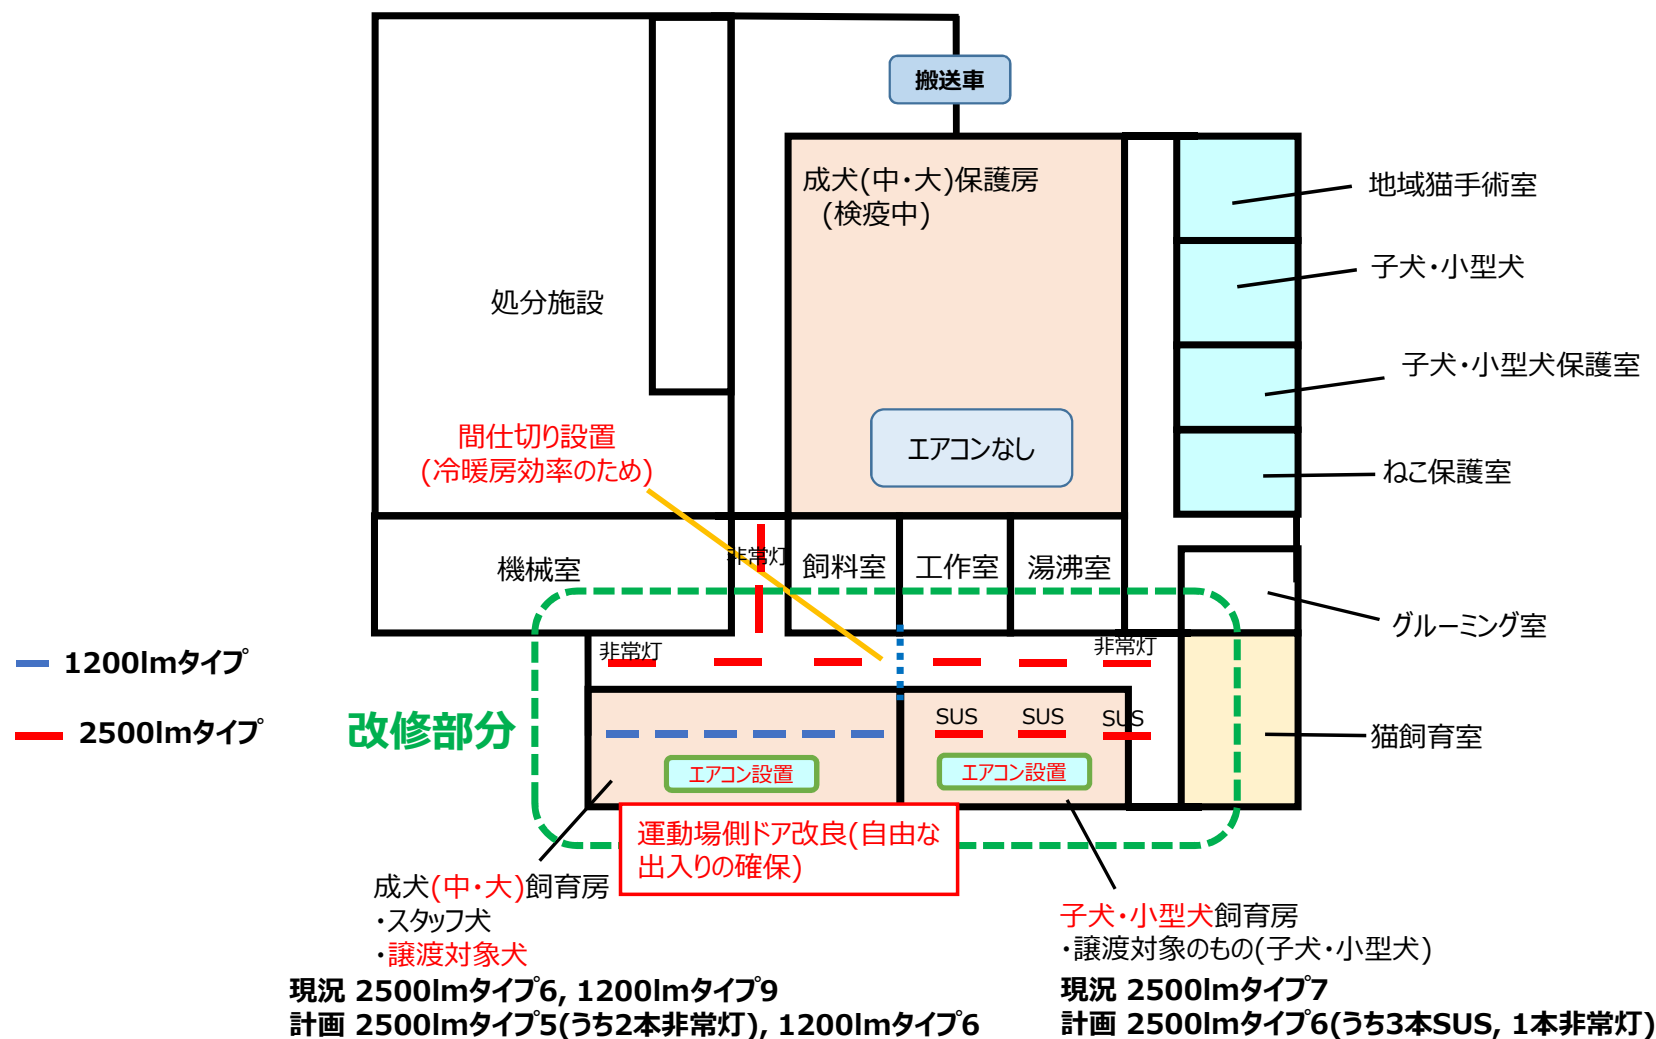

間仕切り・ドア

ドッグゲート×10



ドッグゲートのイメージ
(外側に金属の蓋をつける)
強風時に閉められるもの

間仕切り(廊下部はドア)

