


【廃棄物保管施設内詳細図】
(S=1:50)

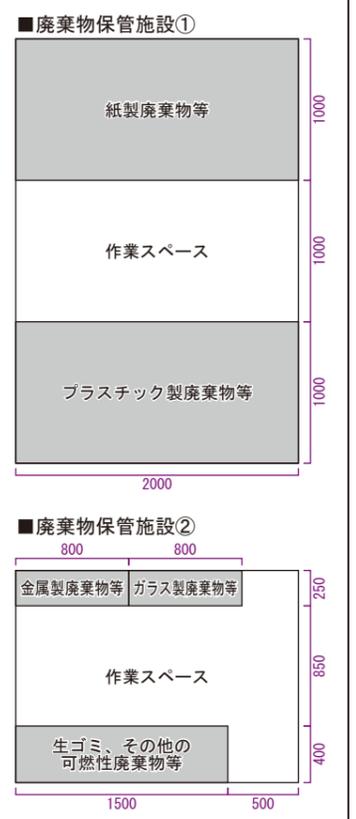


駐車場：44台
(全体収容台数：69台
別途、従業員用4台)

駐輪場：11台


自動二輪車置き場：2台

- 凡例 ■
- : 敷地境界線
 - ▨ : 売場部分
 - : 荷さばき施設
 - : 廃棄物保管施設
 - : 駐輪場
 - : 自動二輪車置き場
 - : 従業員用駐車スペース
 - : 場内歩道
 - : 駐車場出入口
 - : 歩行者・自転車用出入口
 - : 来店客車両経路
 - : 退店客車両経路
 - ◆ : 看板設置予定位置
 - ⬇ : 交通整理員配置予定位置(繁忙時)


添付図面3 建物配置図兼平面図
S=1:500

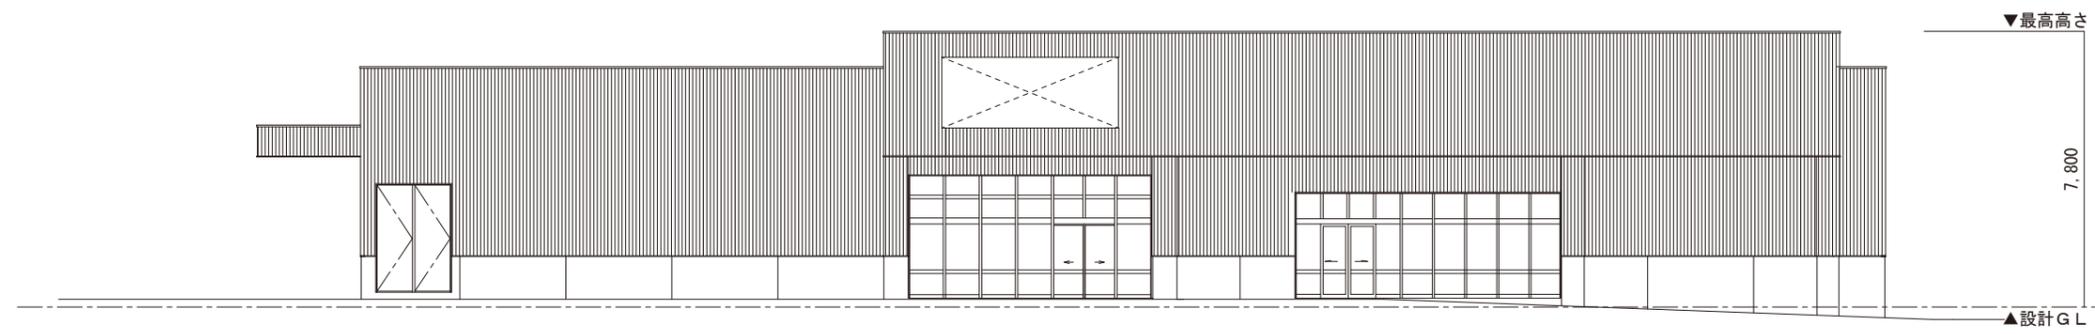


南面

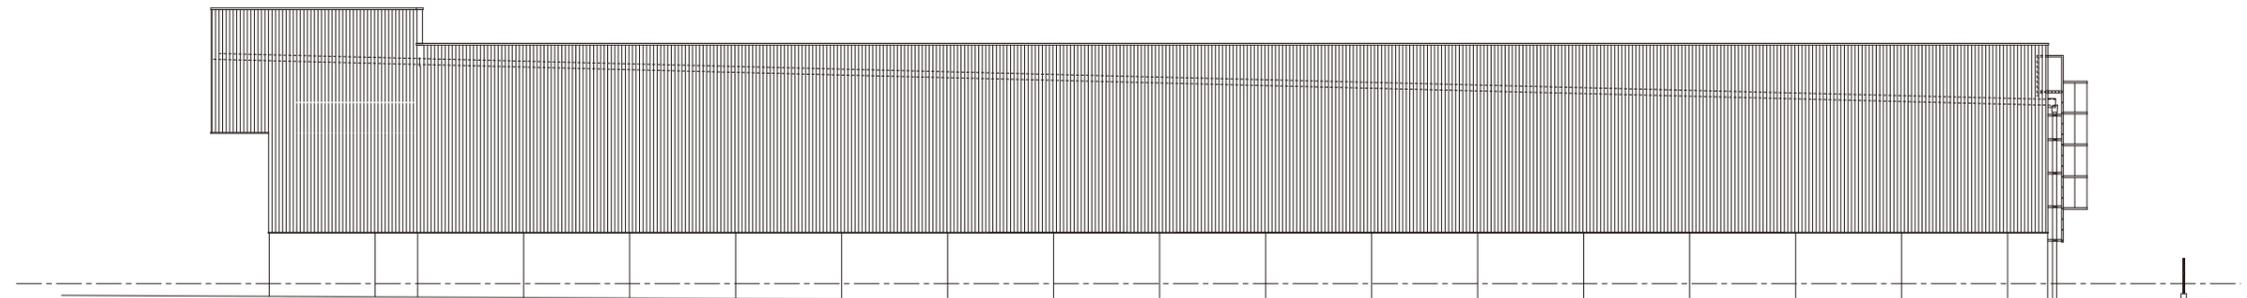

東面

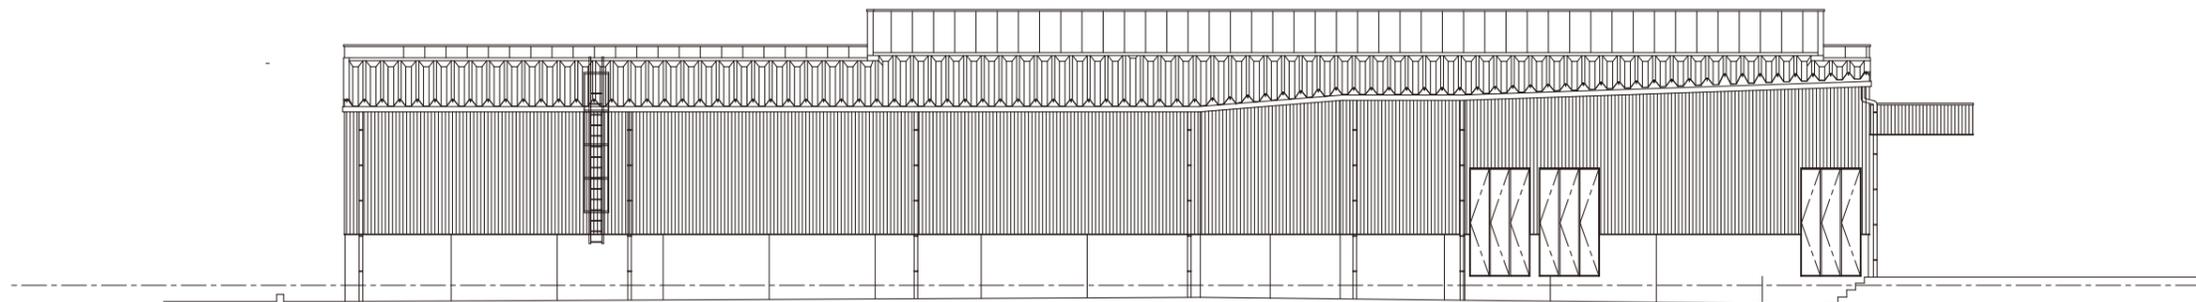


北面

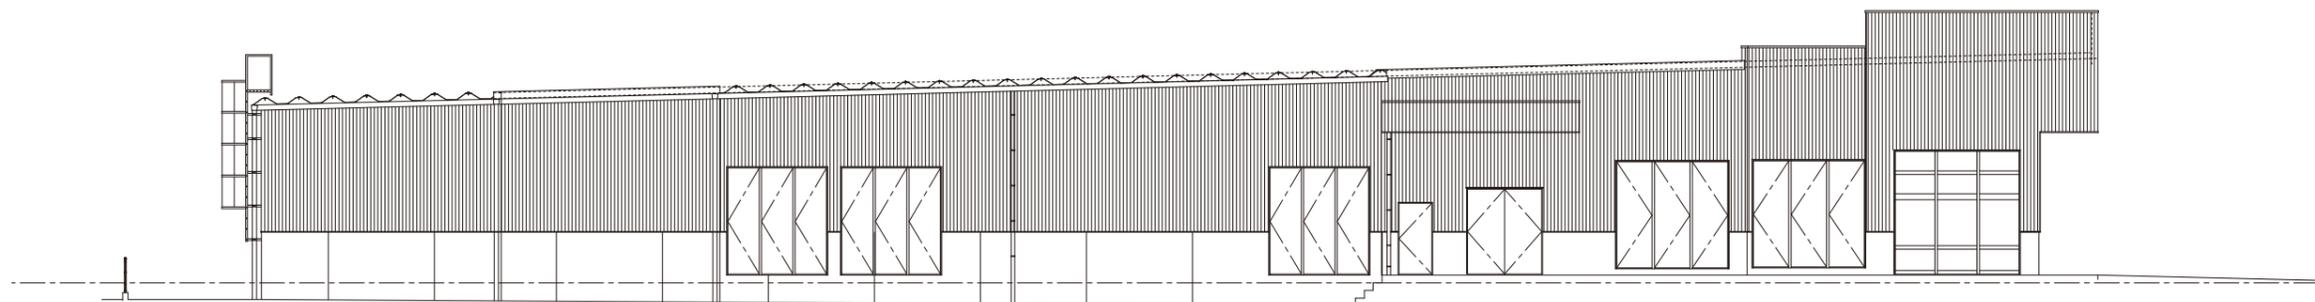



西面

※ 当該立面図は店舗外観のイメージを示すものであり、詳細は変更になることがあります。

添付図面 4 建物立面図
S=1 : 200

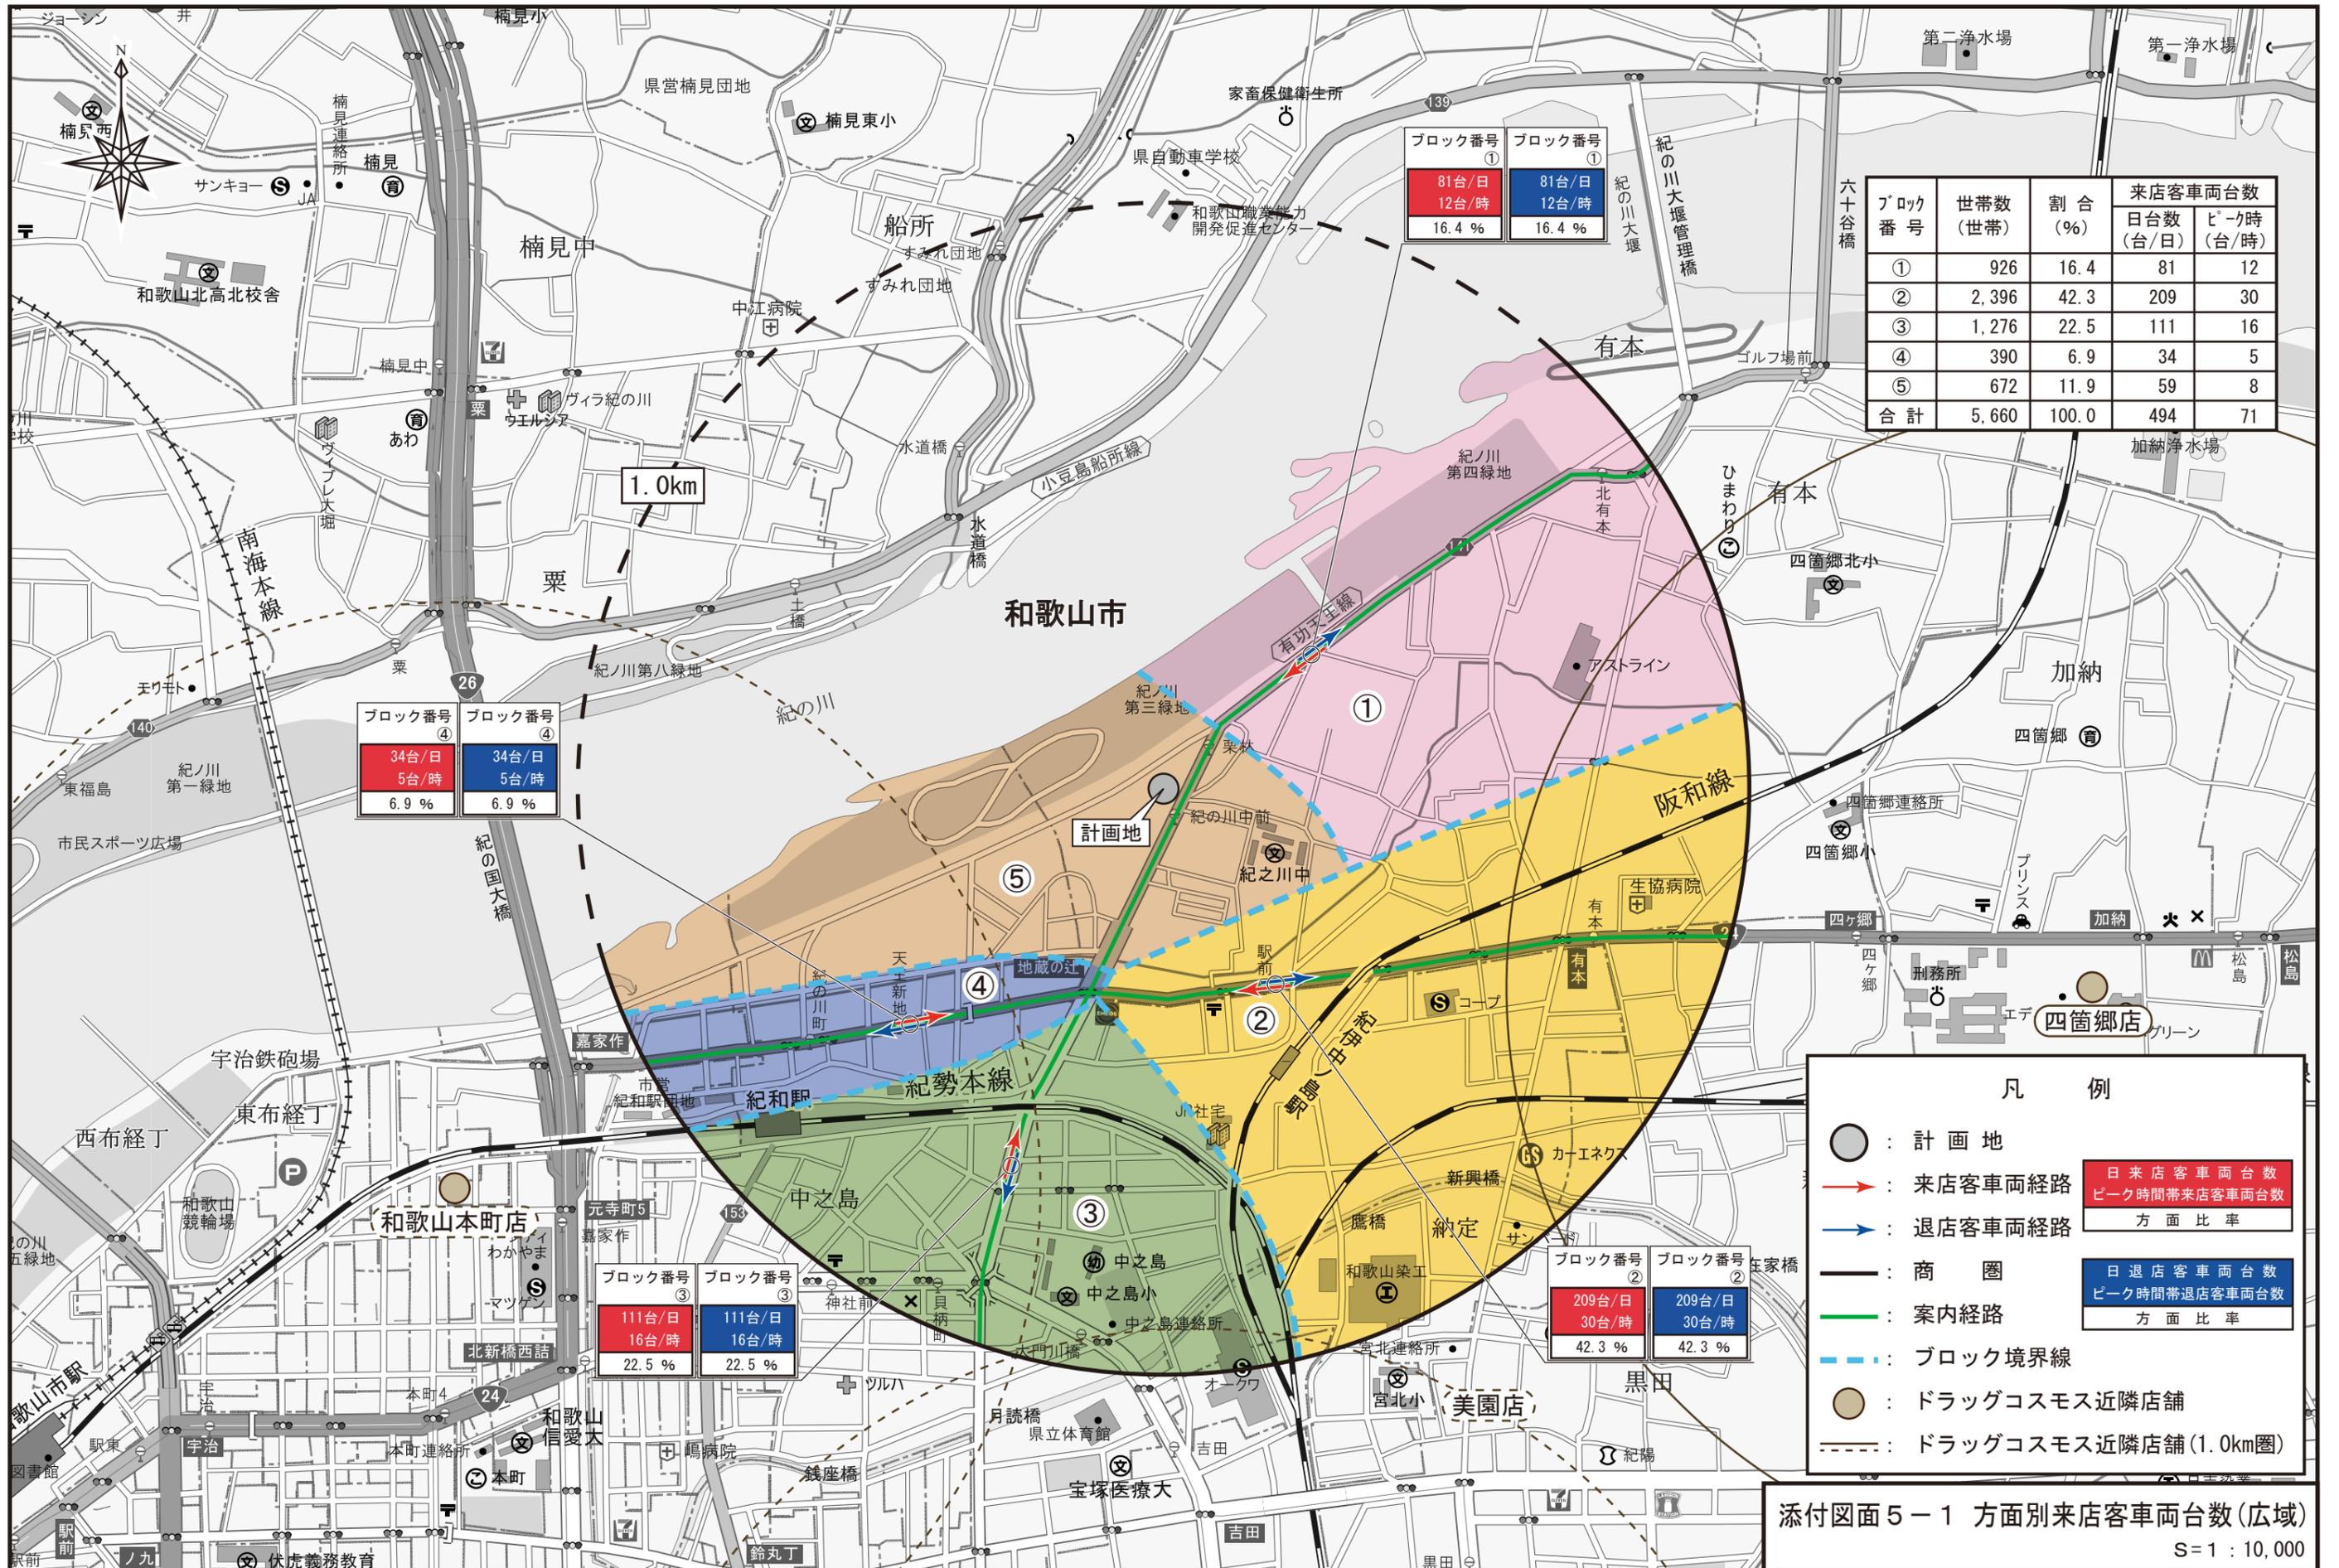

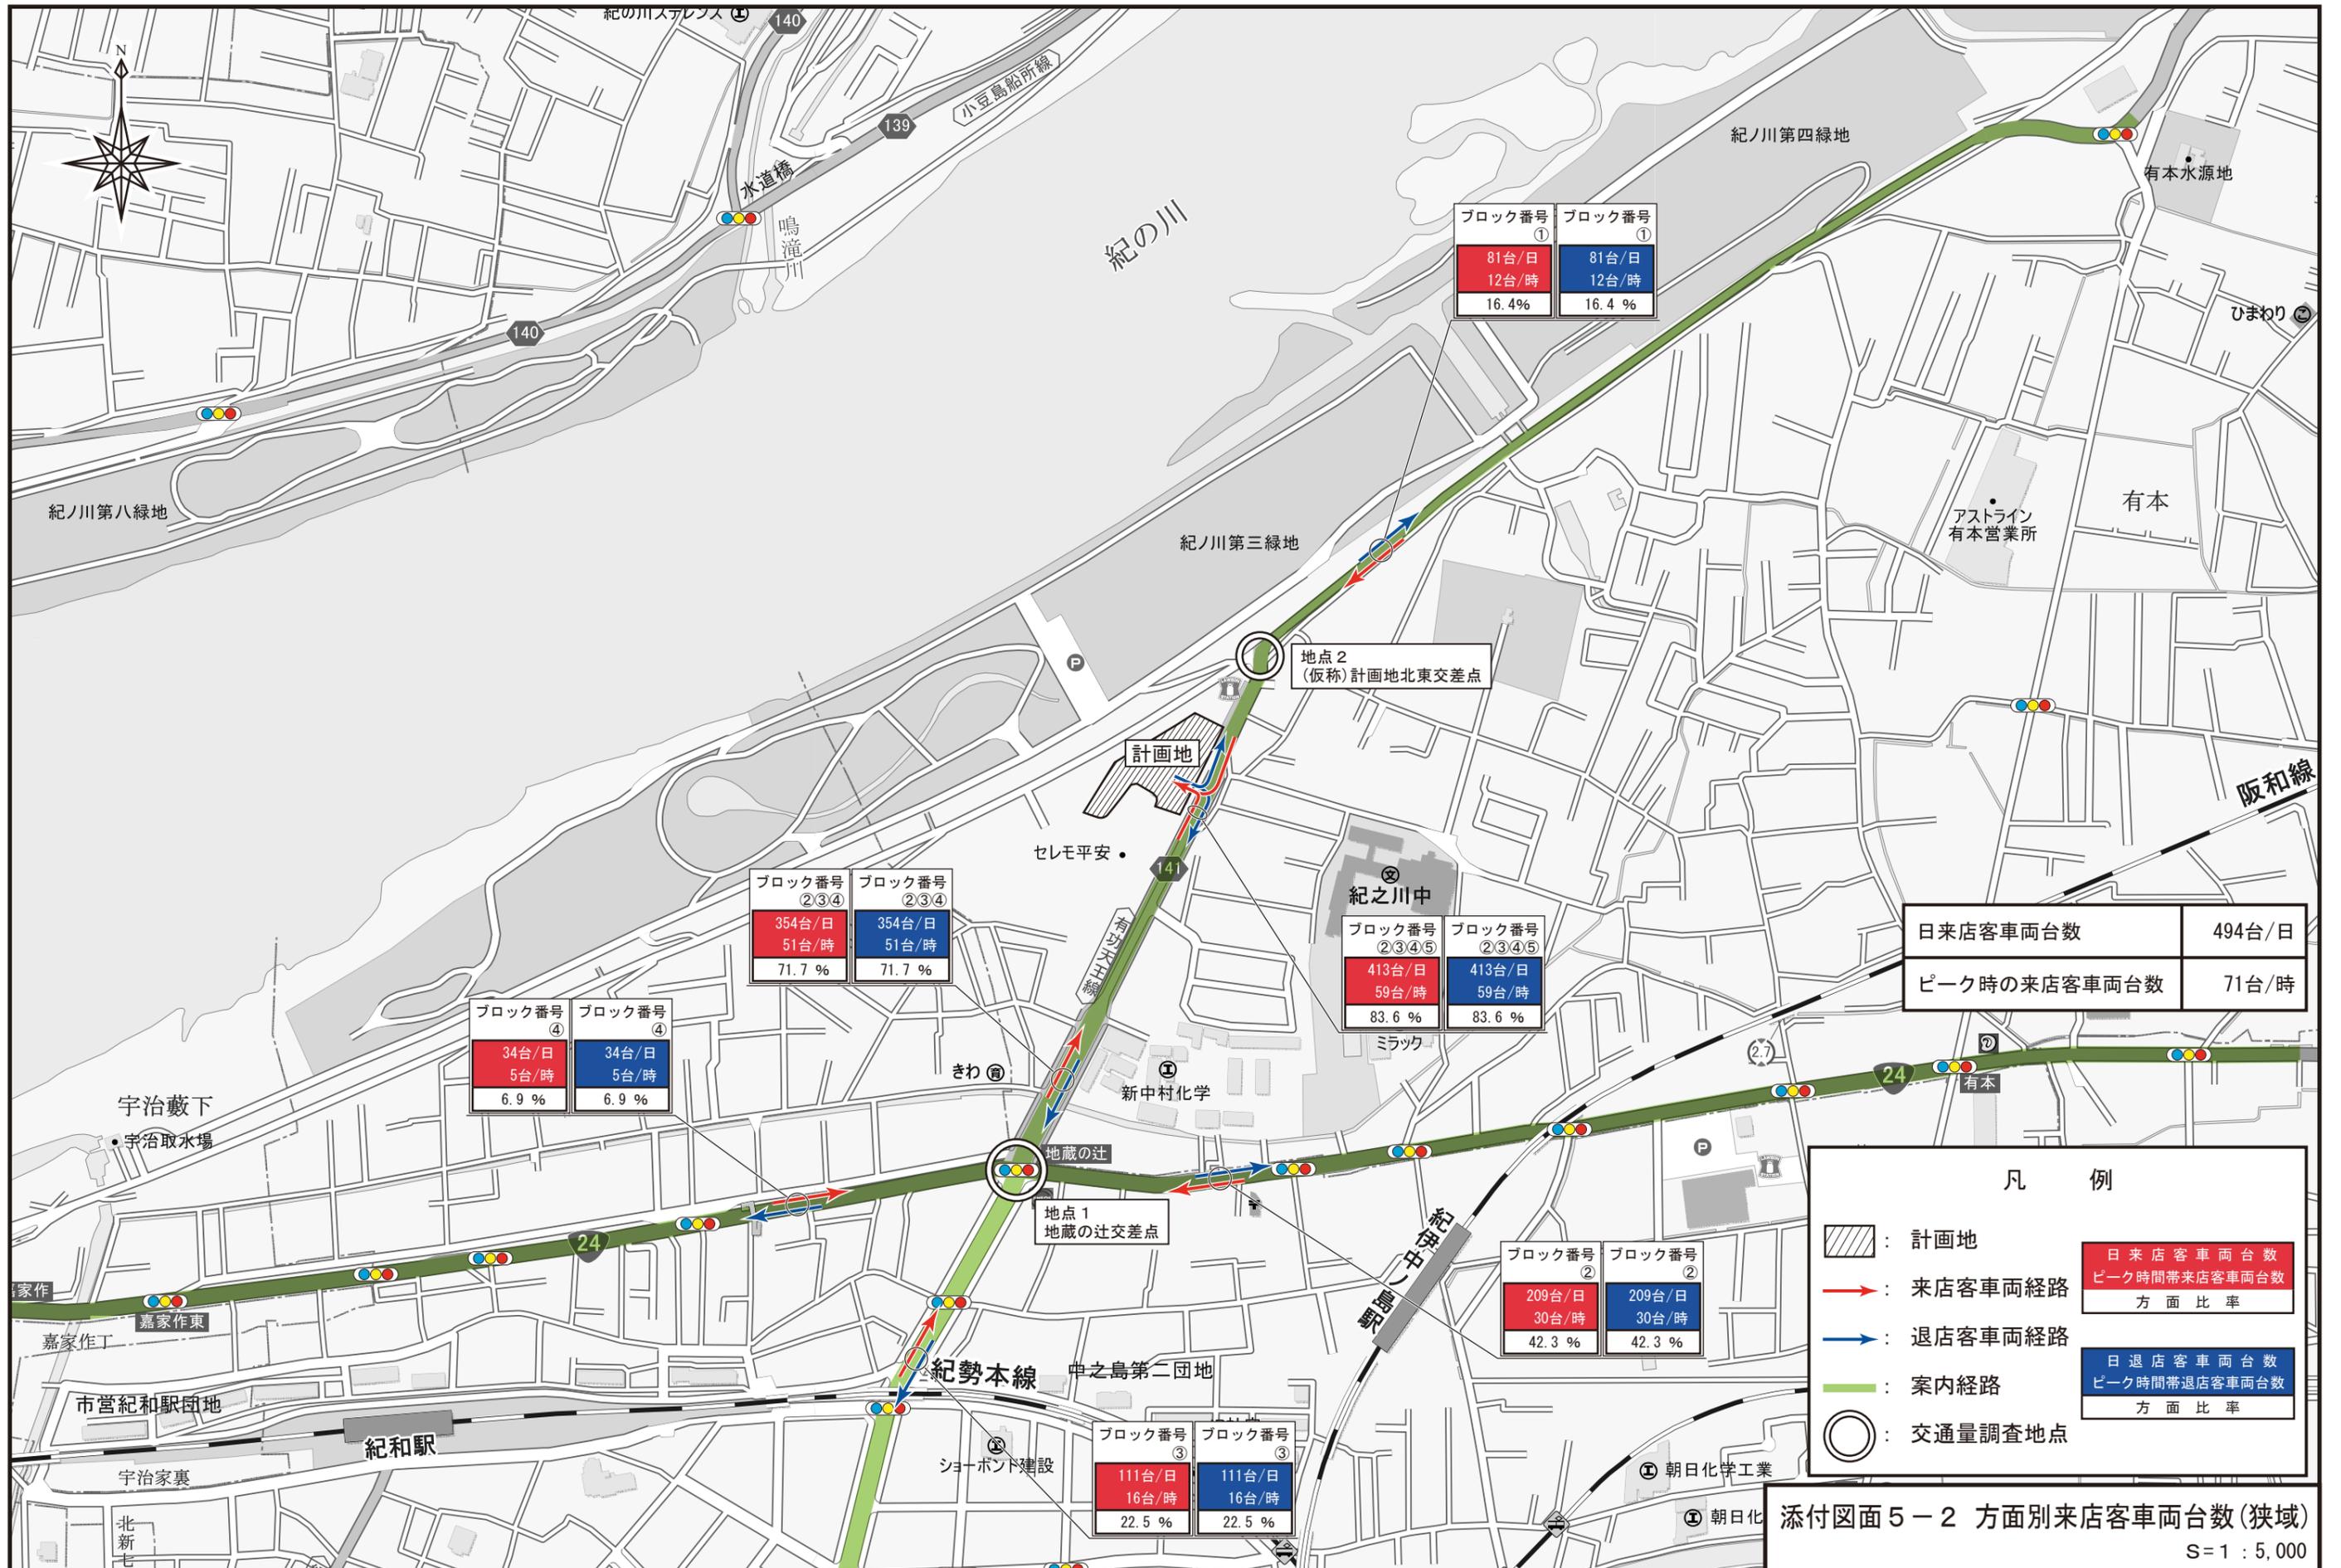

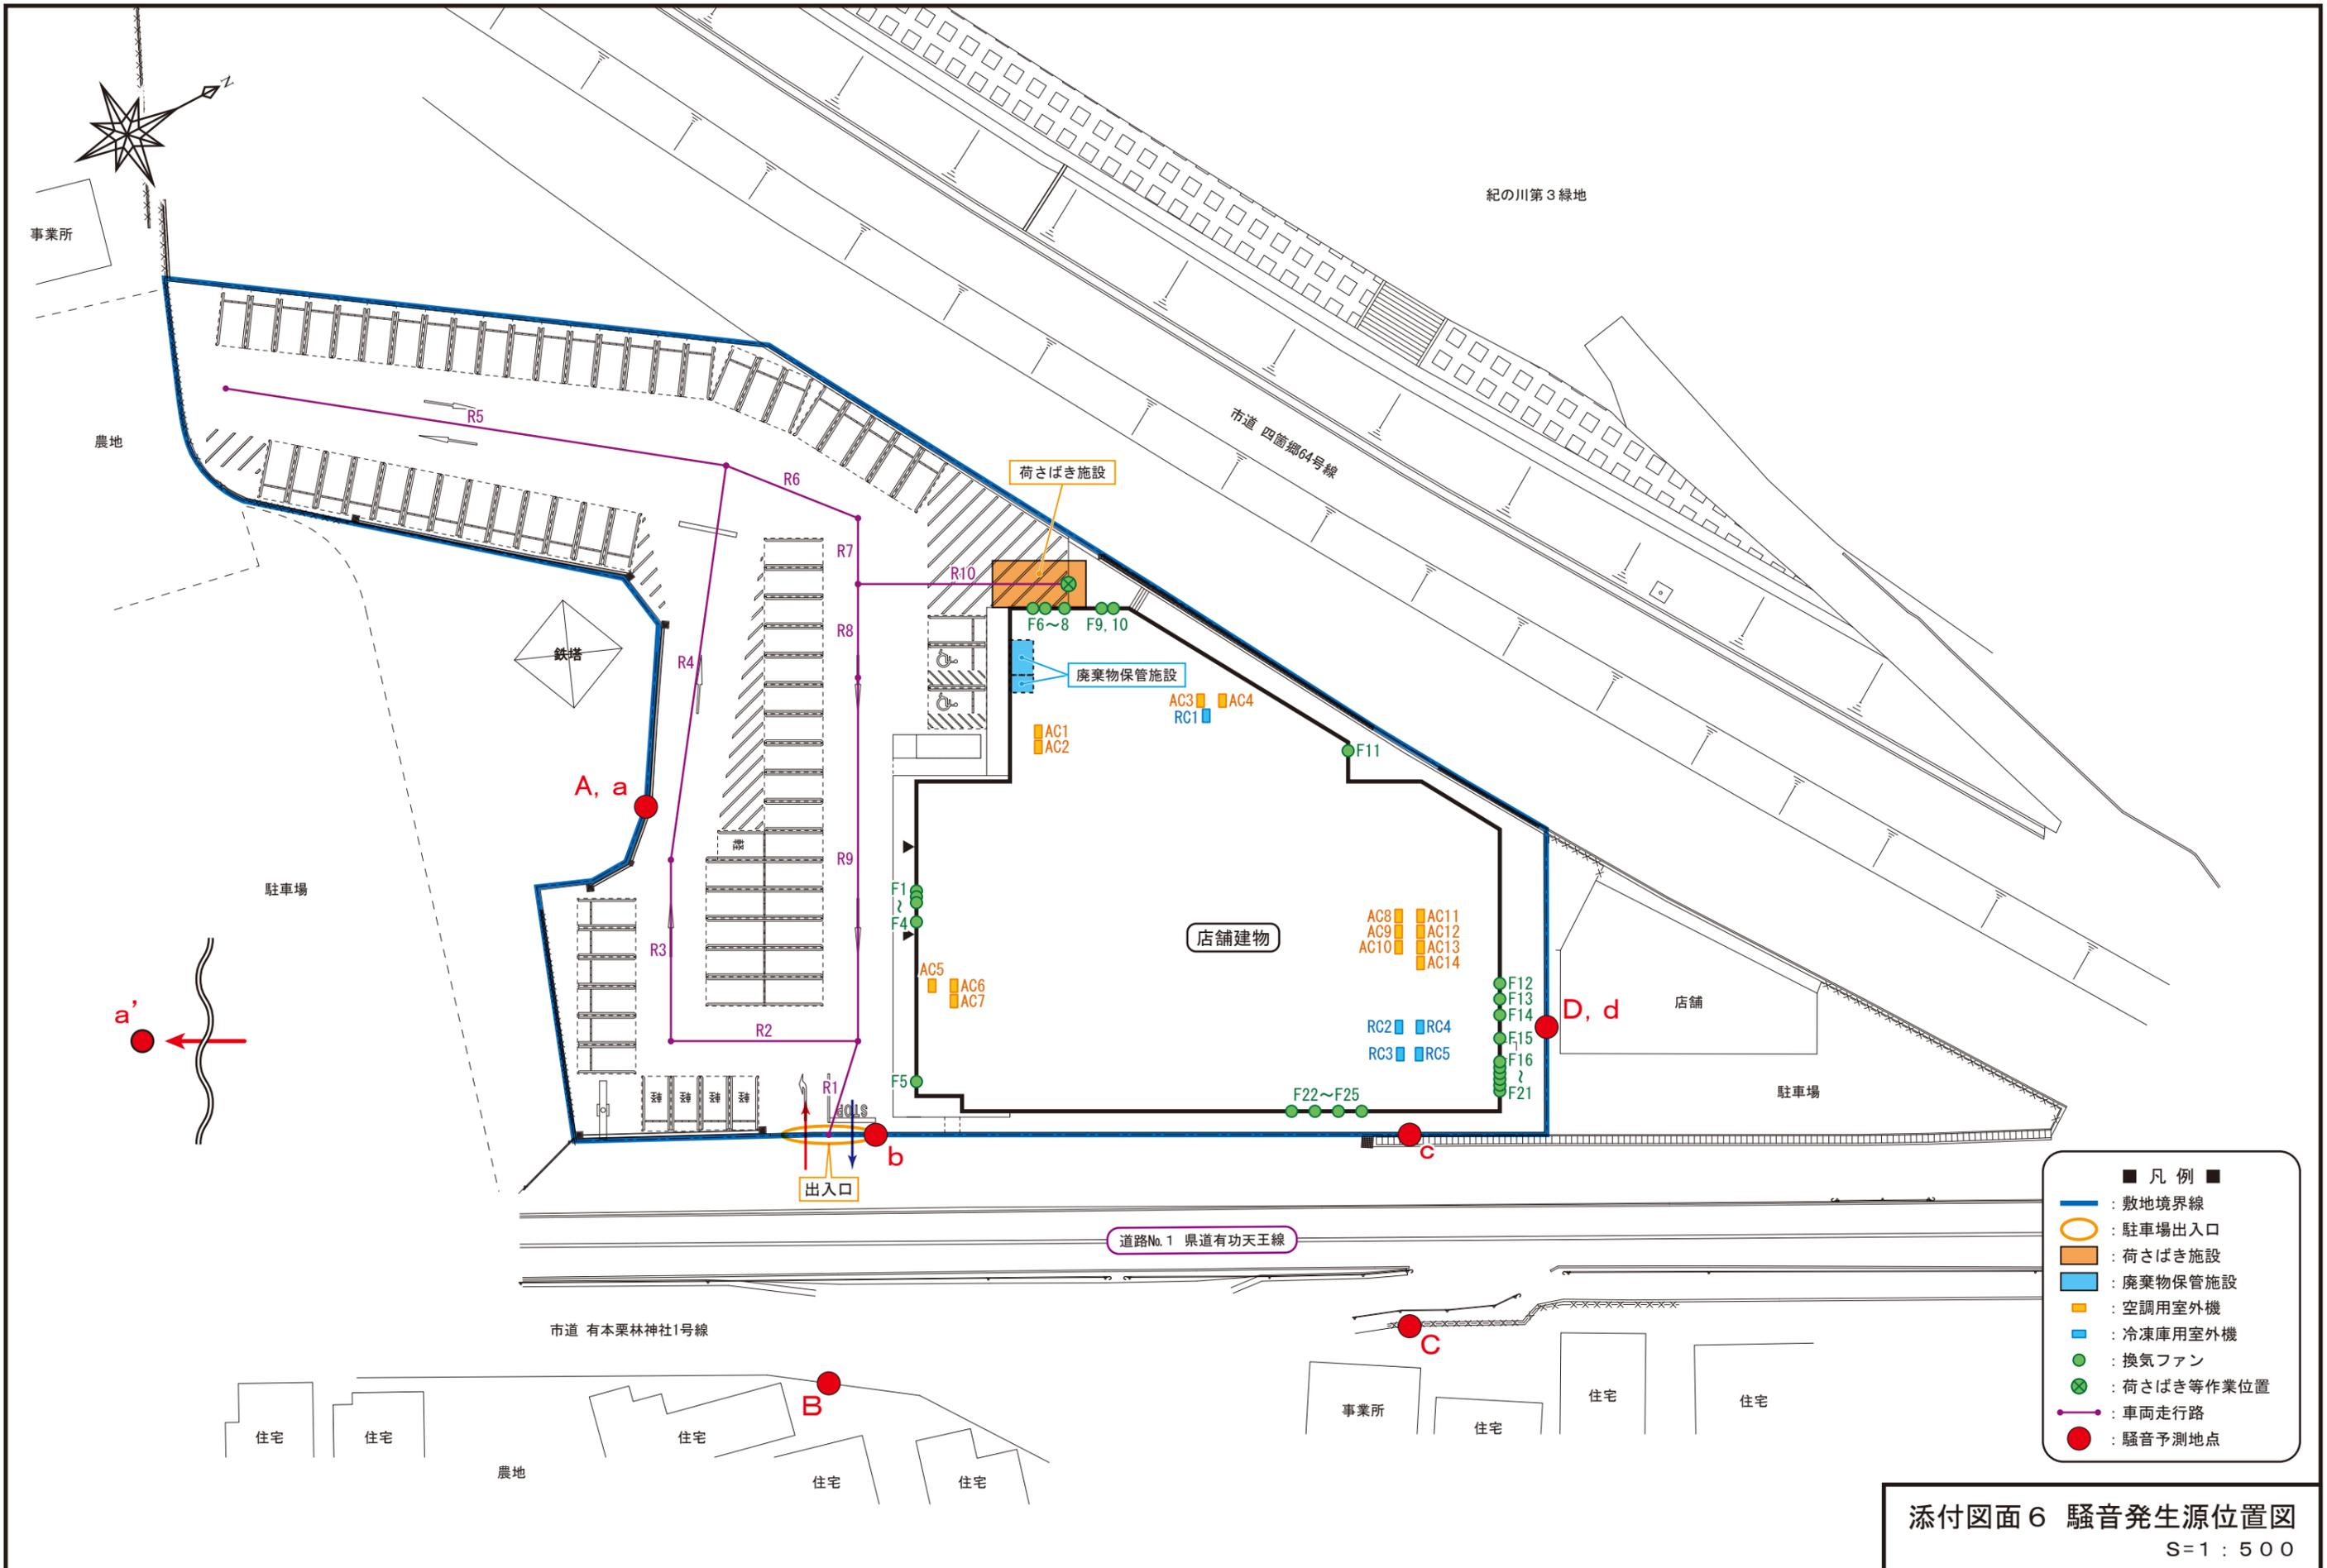

添付図面6 騒音発生源位置図
S=1 : 500