




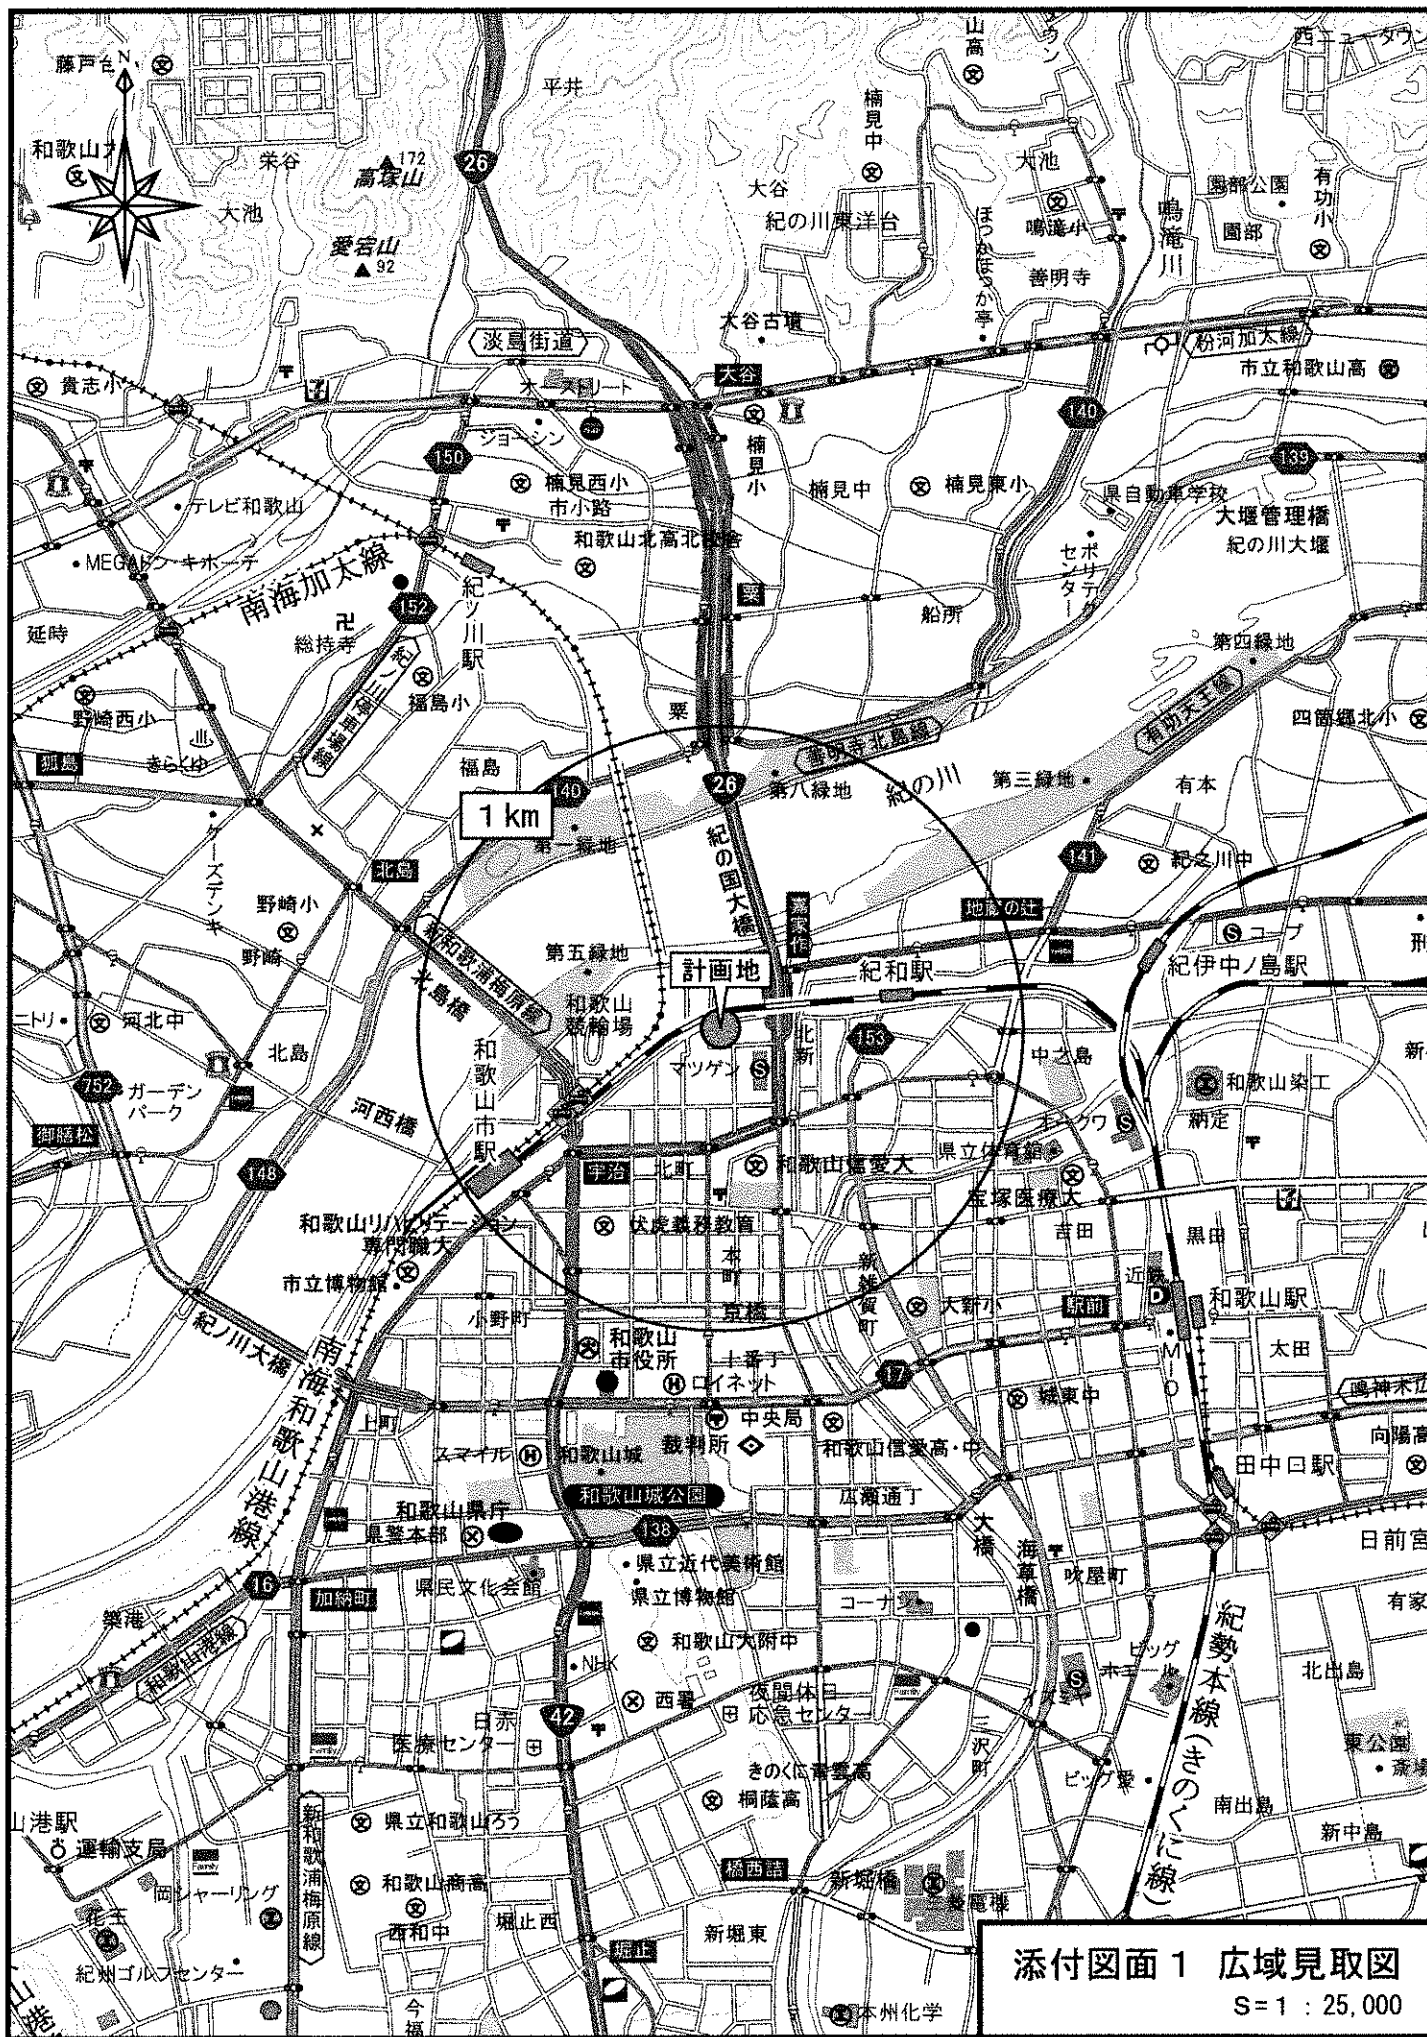

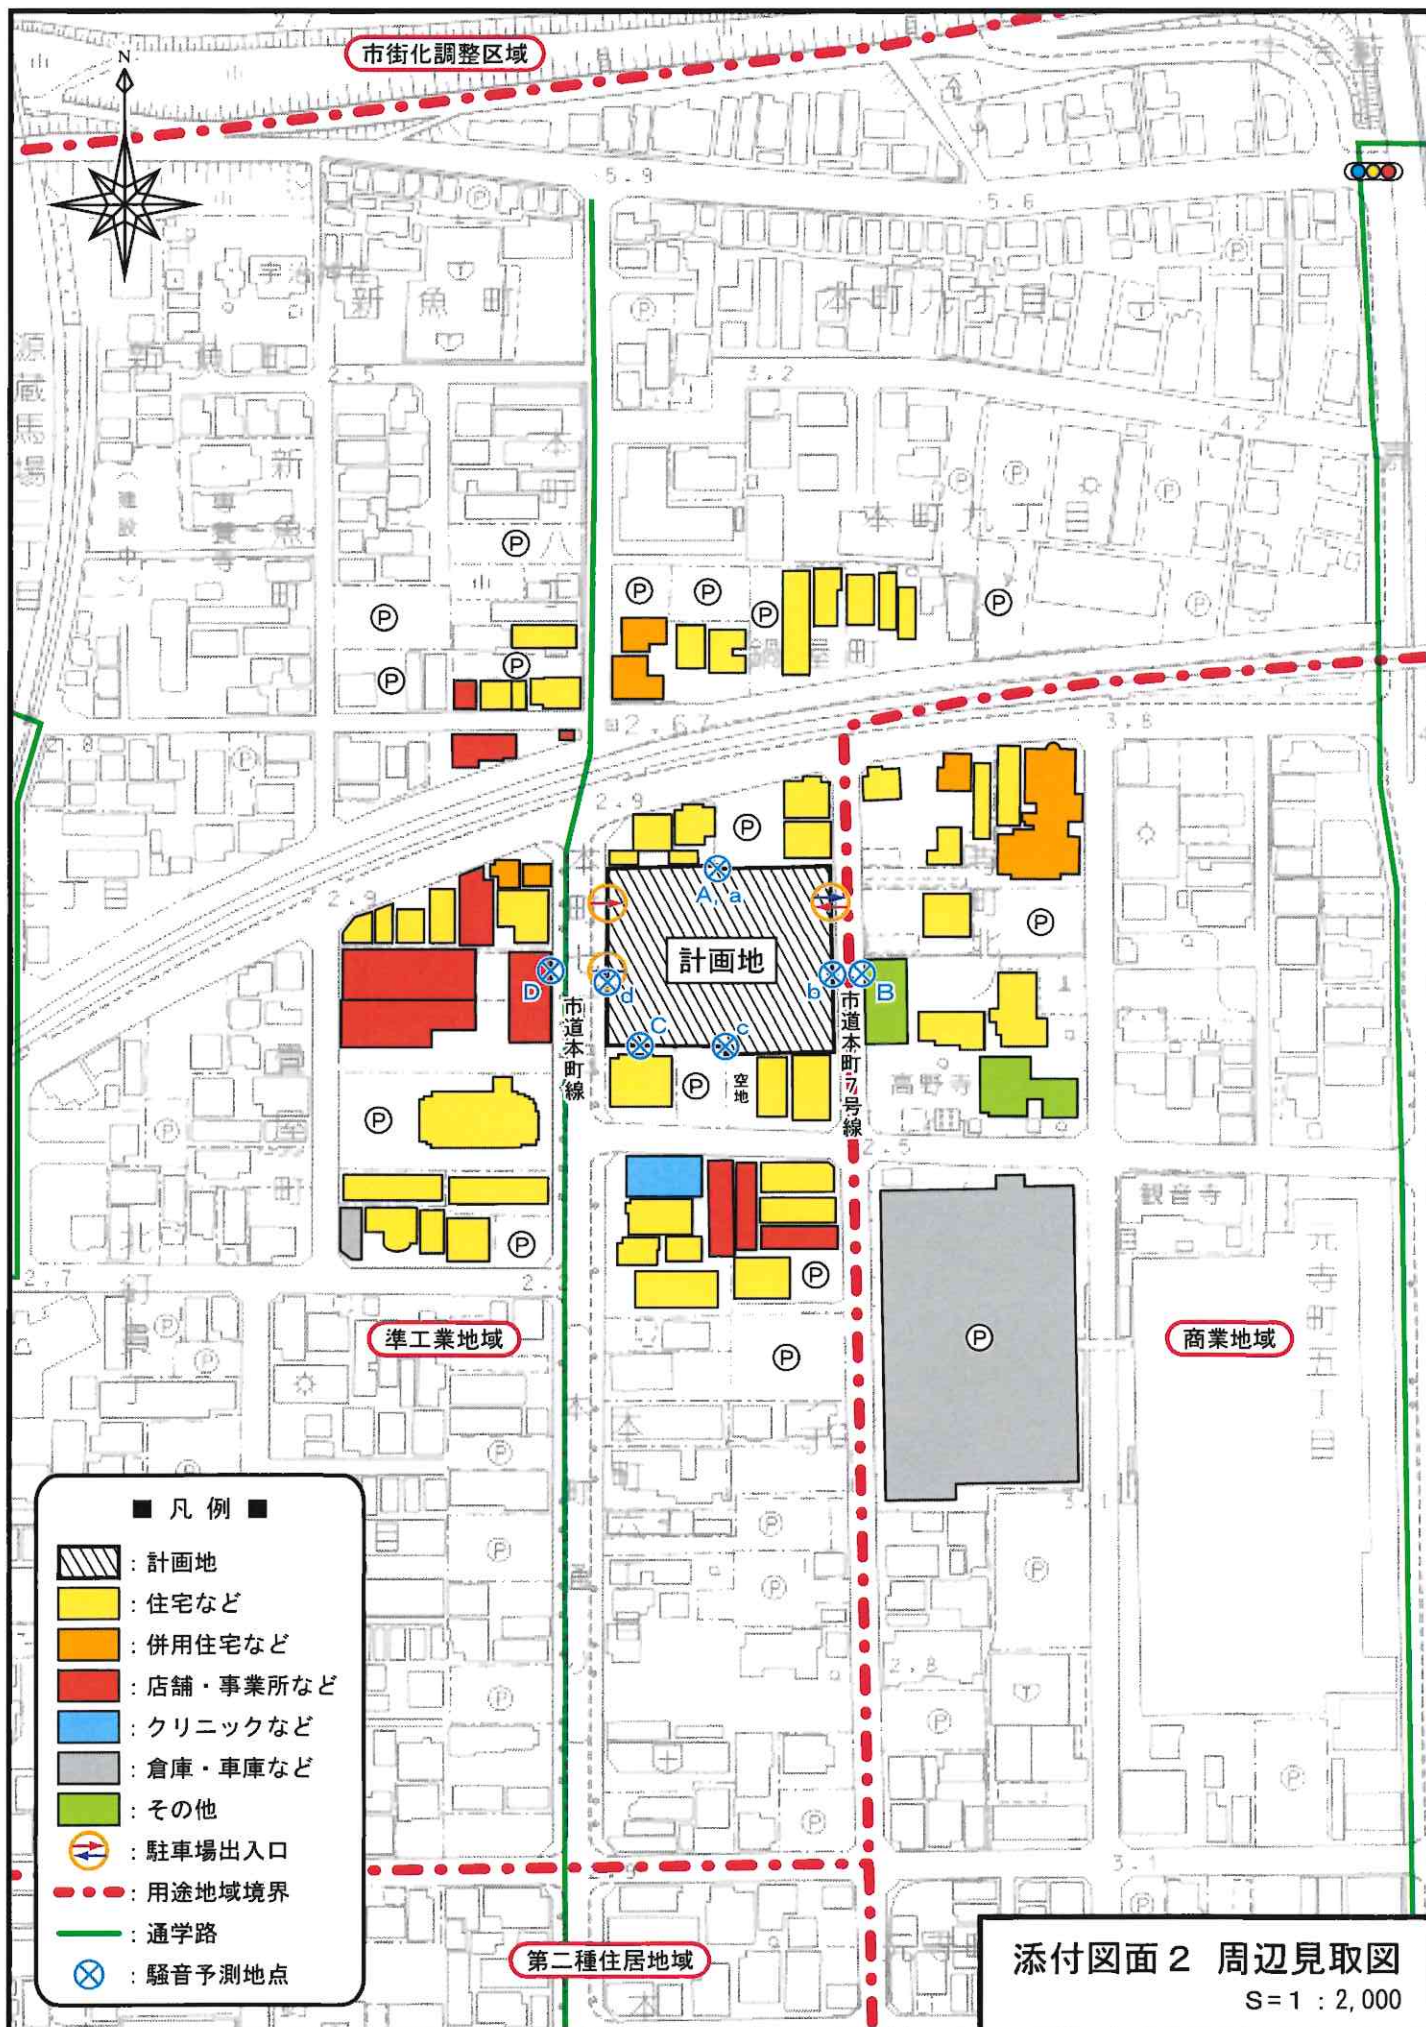

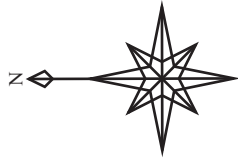

■ 面積表

	面積
2階	1,315㎡
1階	72㎡
合計	1,387㎡

駐車場：46台 (全体収容台数：49台 別途、従業員用7台)
駐輪場：16台
自動二輪車置き場：2台


- 凡 例 ■
- 敷地境界線
 - 売場部分
 - 荷さばき施設
 - 廃棄物保管施設
 - 駐輪場
 - 自動二輪車置き場
 - 従業員用駐車スペース
 - 場内歩道
 - 緑地
 - 駐車場出入口
 - 歩行者・自転車用出入口
 - 来店客車両経路
 - 退店客車両経路
 - 看板設置予定位置
 - 交通整理員配置予定位置(繁忙時)

《看板イメージ例》



①【外面】 【内面】

②【外面】 【内面】





③【外面】 【内面】

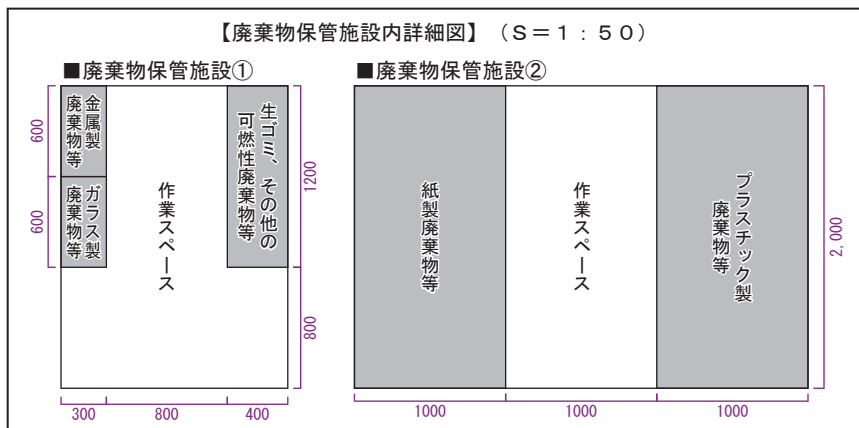

添付図面 3-1 建物配置図兼 1階平面図
S=1:400

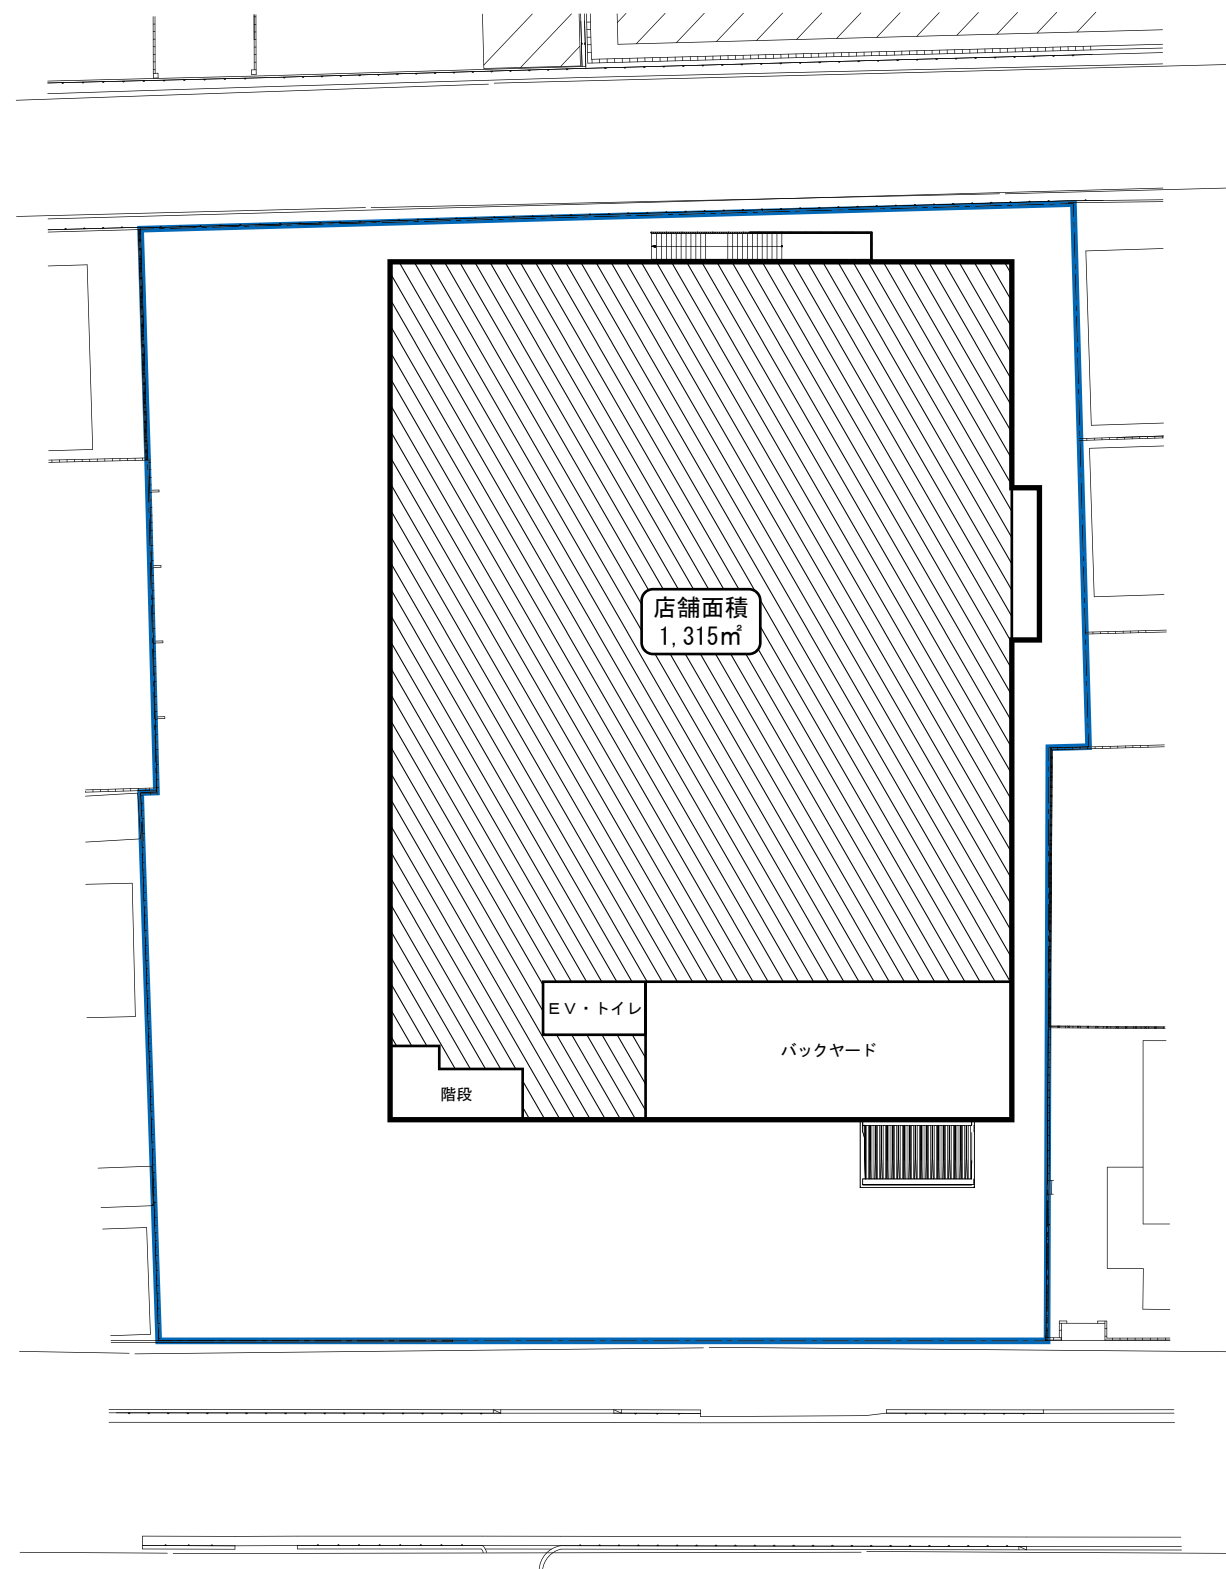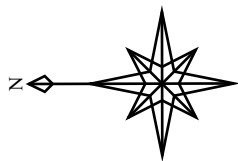



添付図面 3－2 2階平面図
S=1 : 400

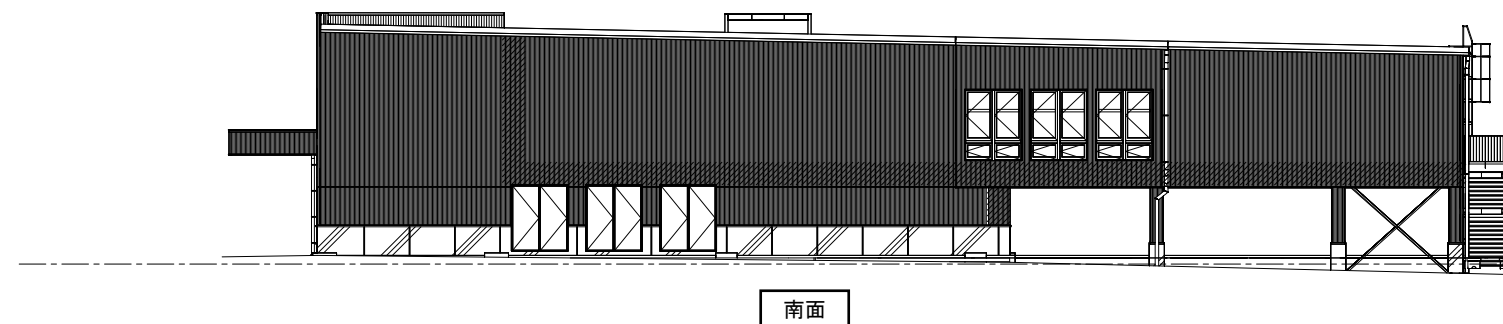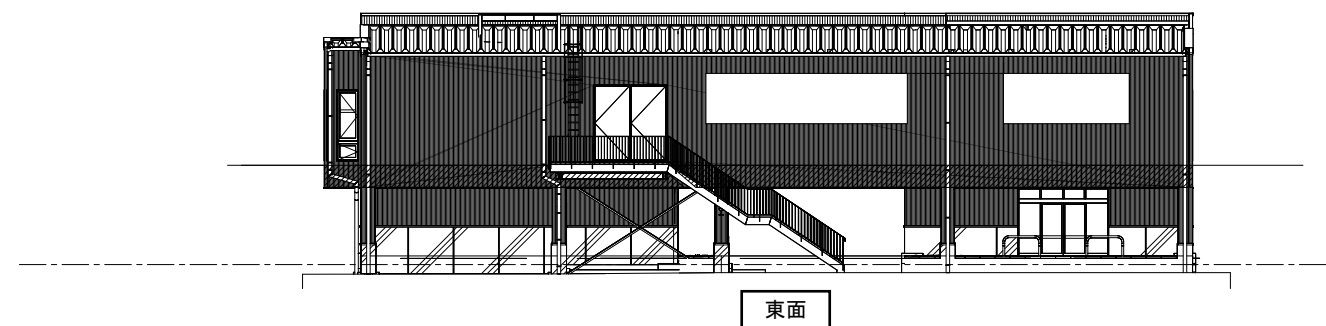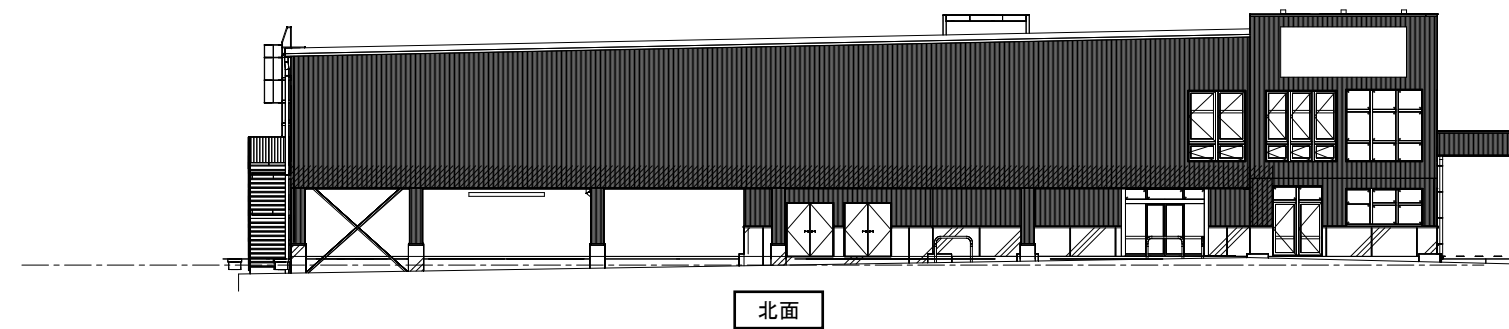
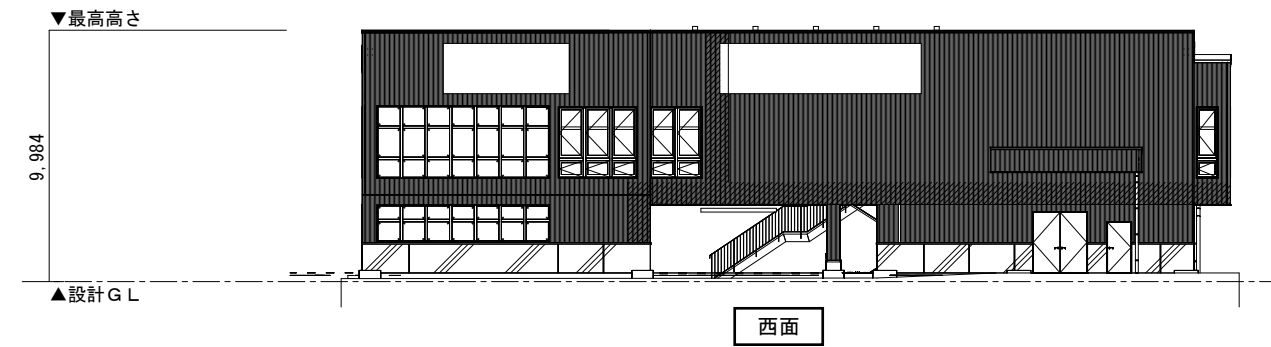


※ 当該立面図は店舗外観のイメージを示すものであり、 詳細は変更になることがあります。

添付図面 4 建物立面図
S=1 : 300


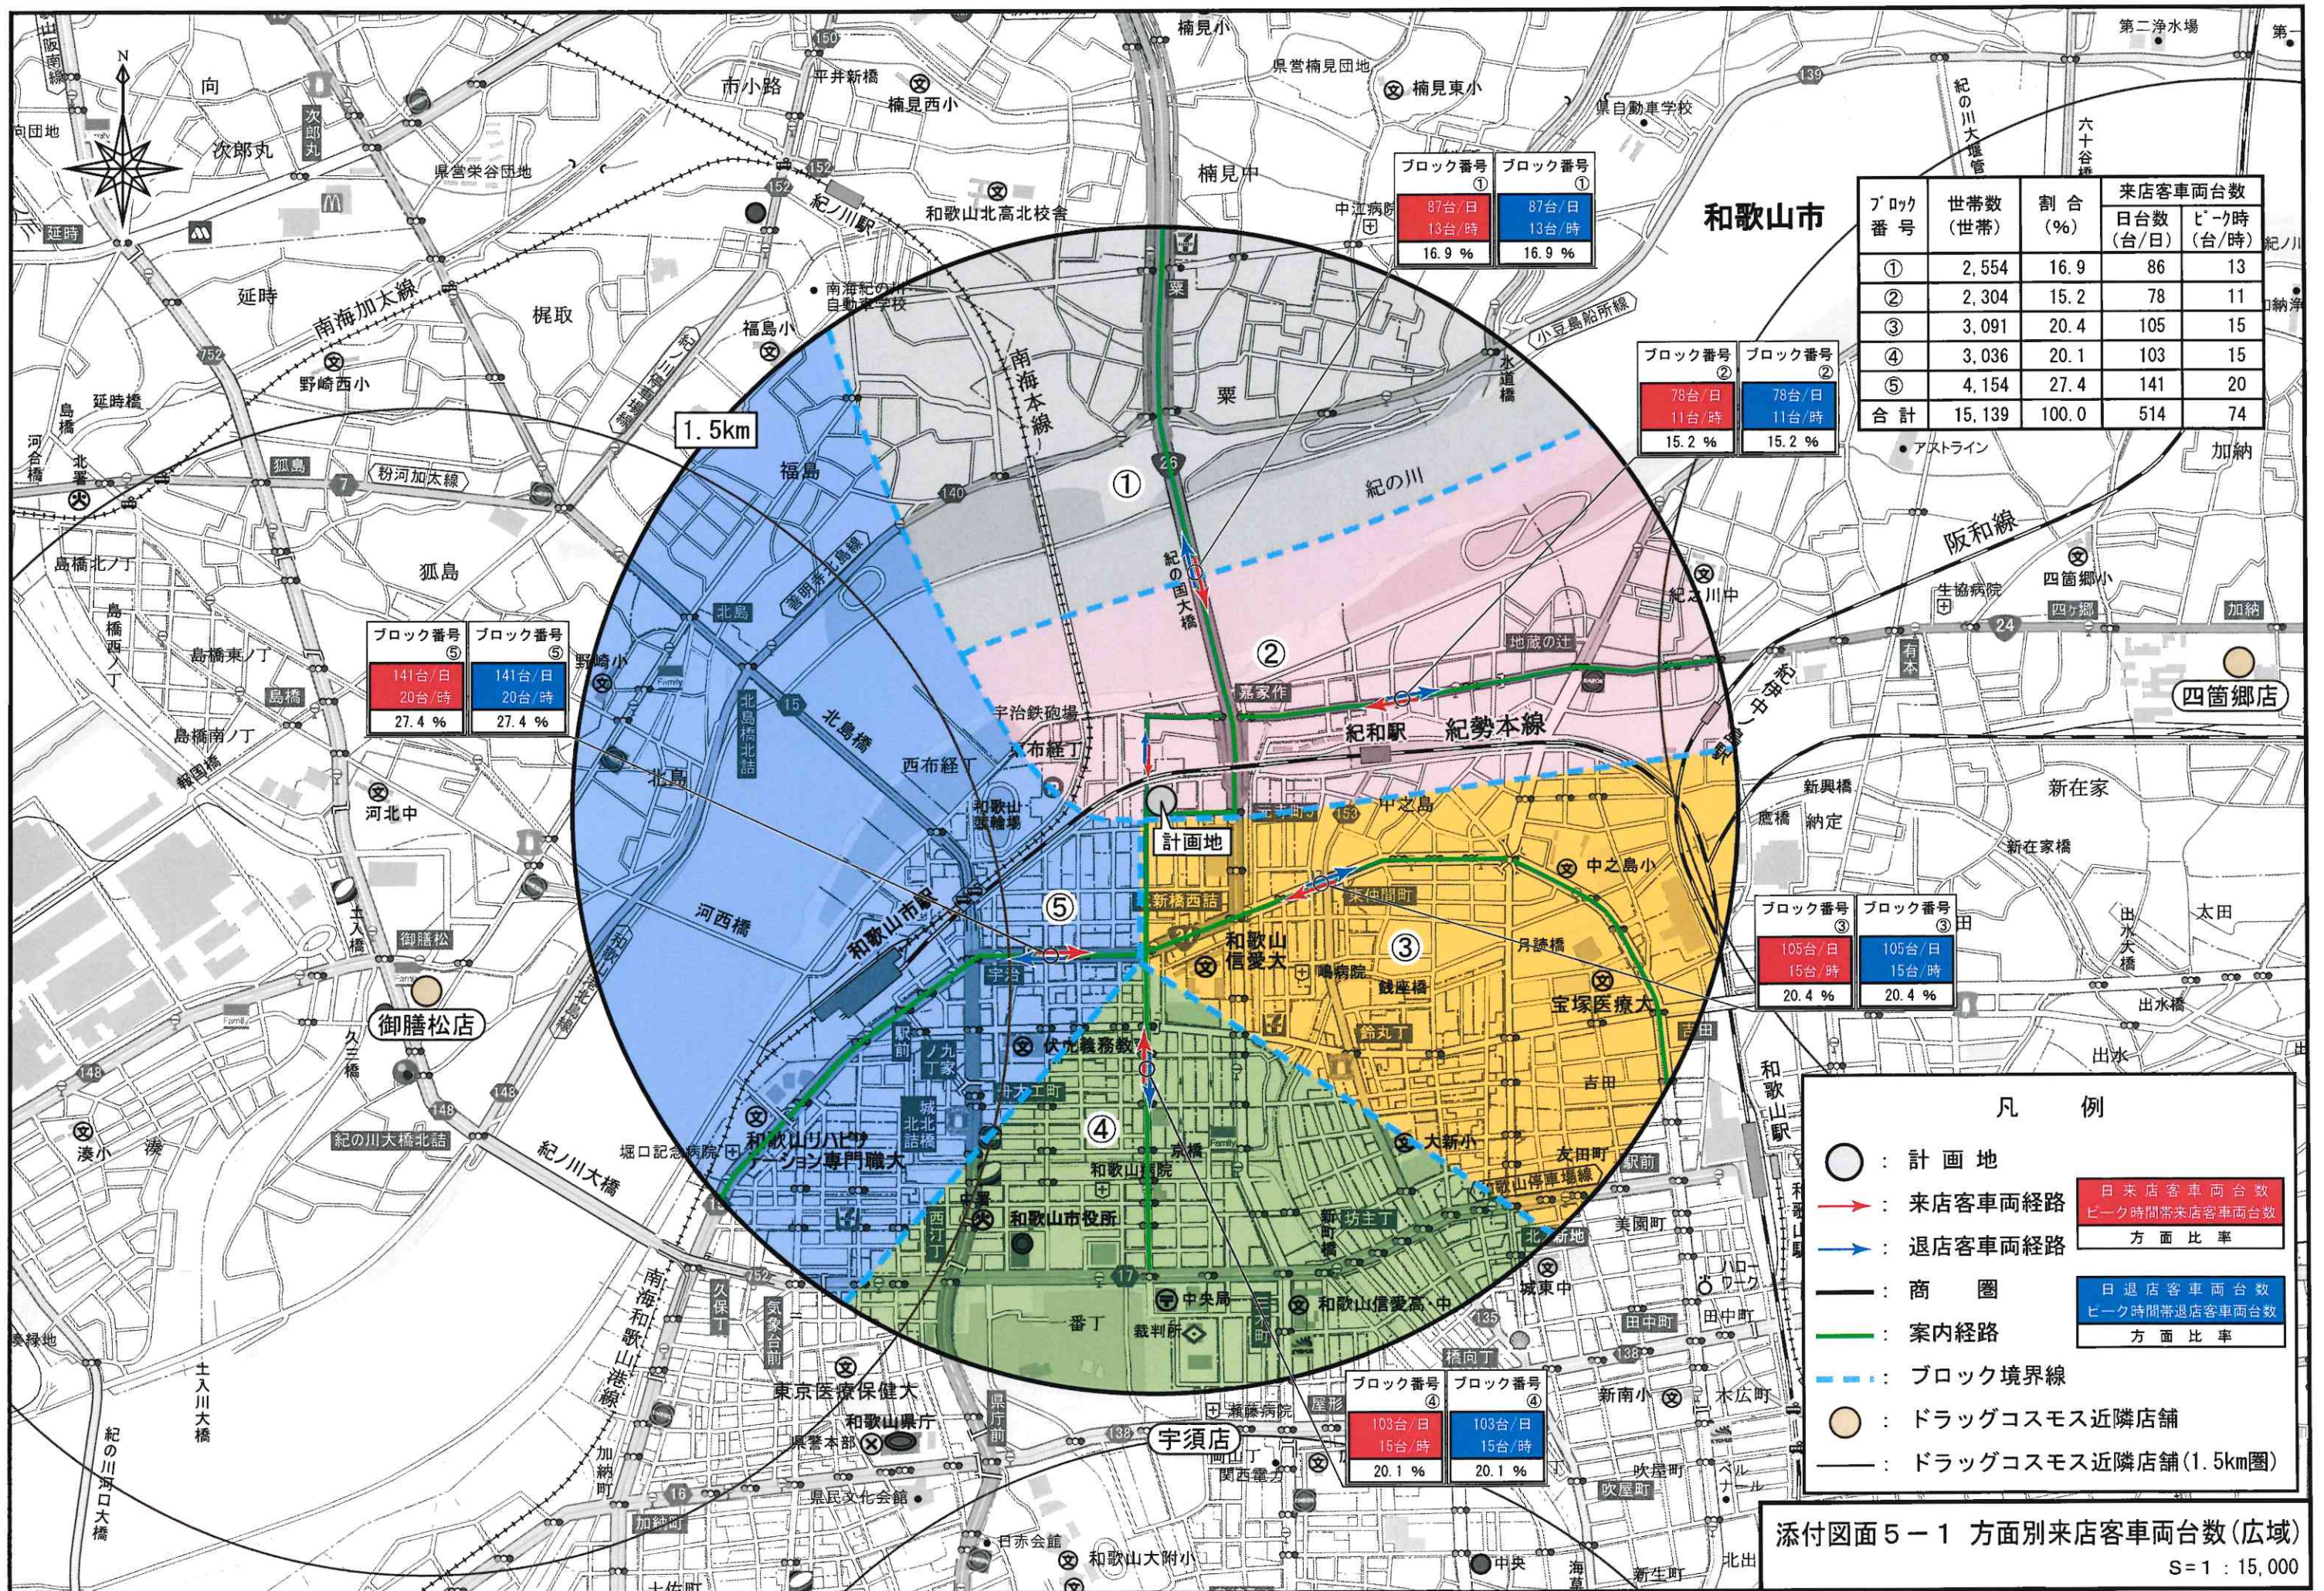


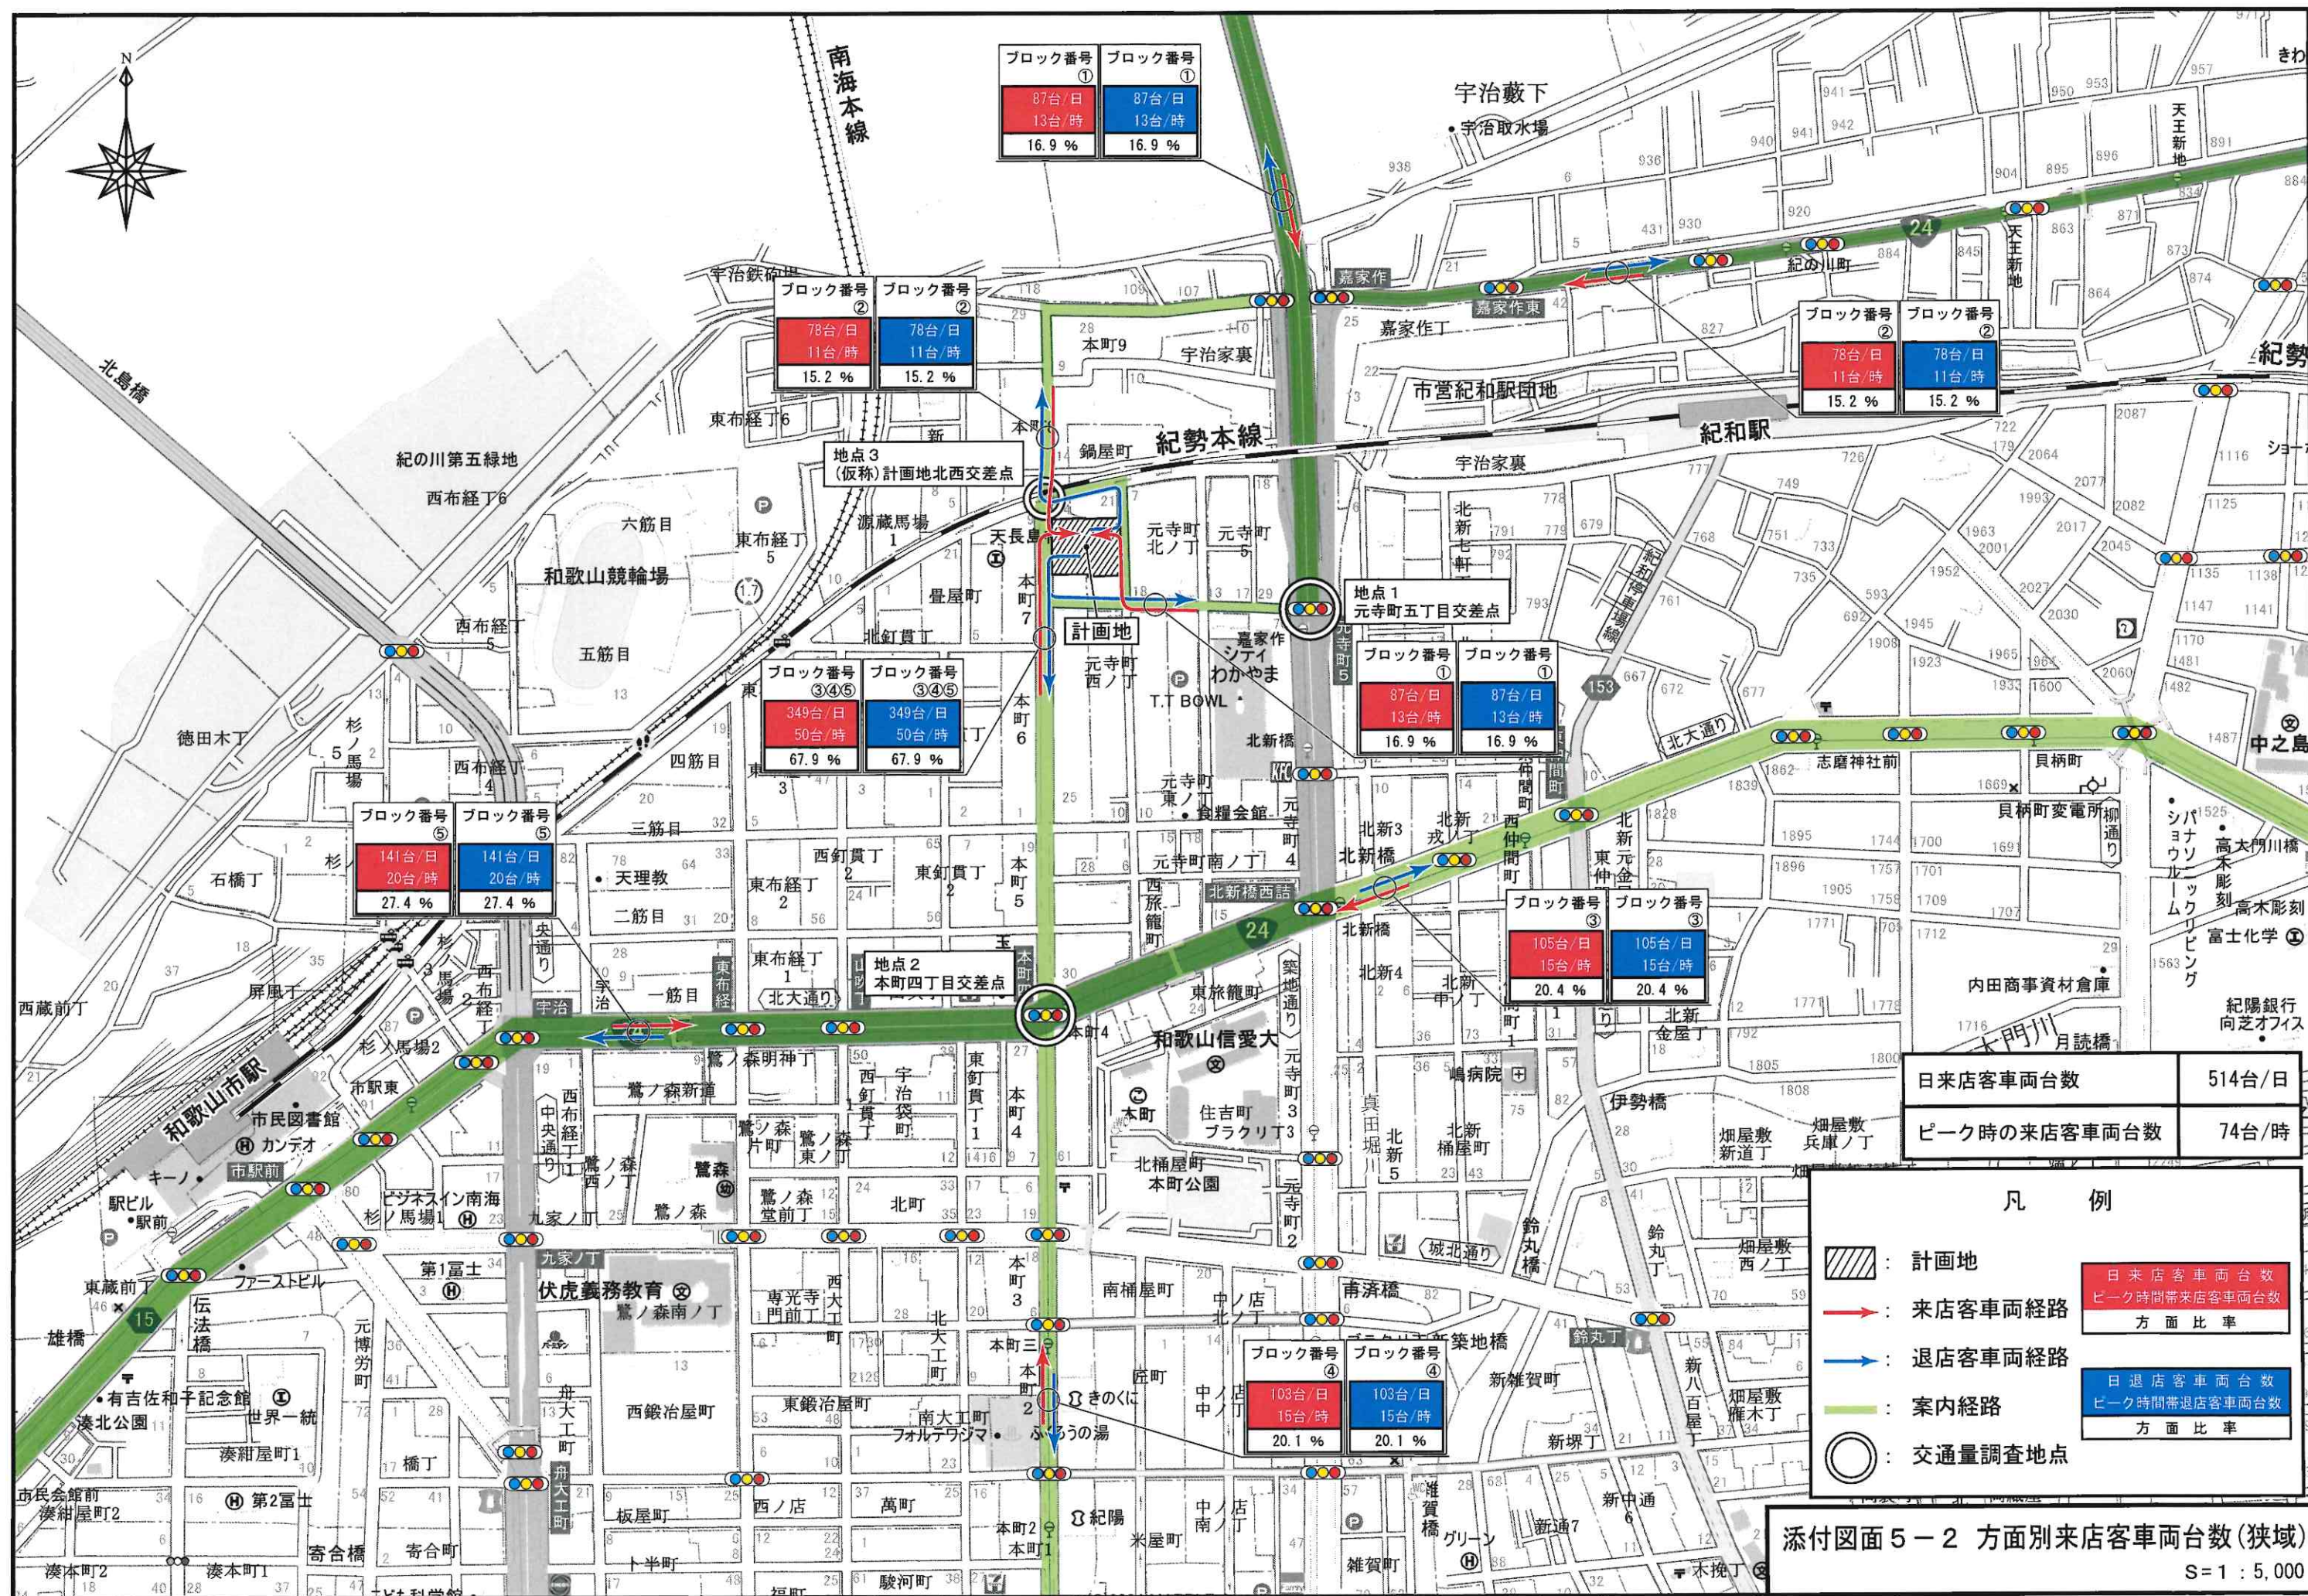

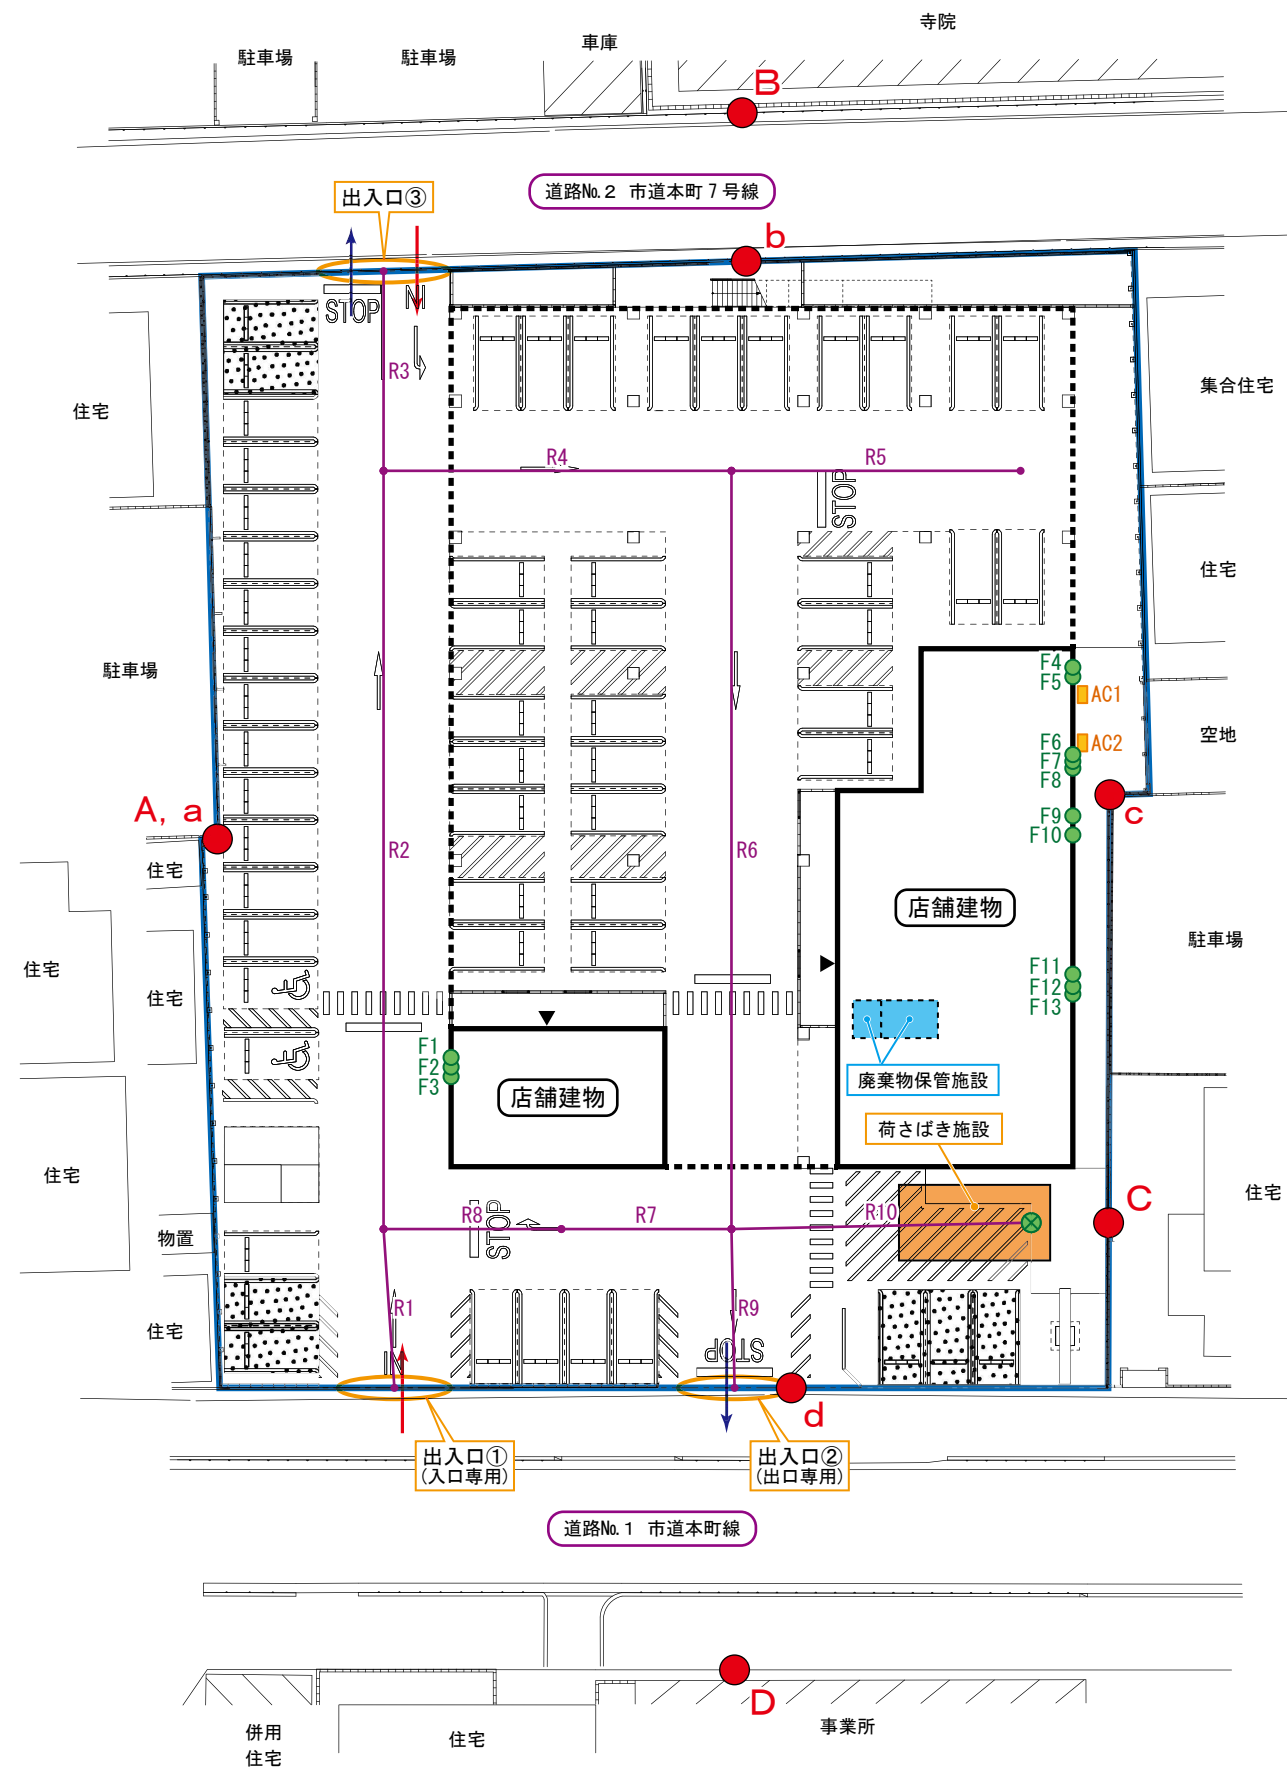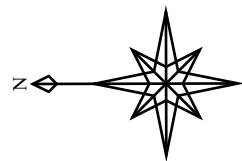

- 凡 例 ■
- 敷地境界線
 - 駐車場出入口
 - 荷さばき施設
 - 廃棄物保管施設
 - 従業員用駐車スペース
 - 空調用室外機
 - 換気ファン
 - 荷さばき等作業位置
 - 車両走行路
 - 騒音予測地点

添付図面 6 - 1 騒音発生源位置図 (1 階)
S=1 : 4 0 0

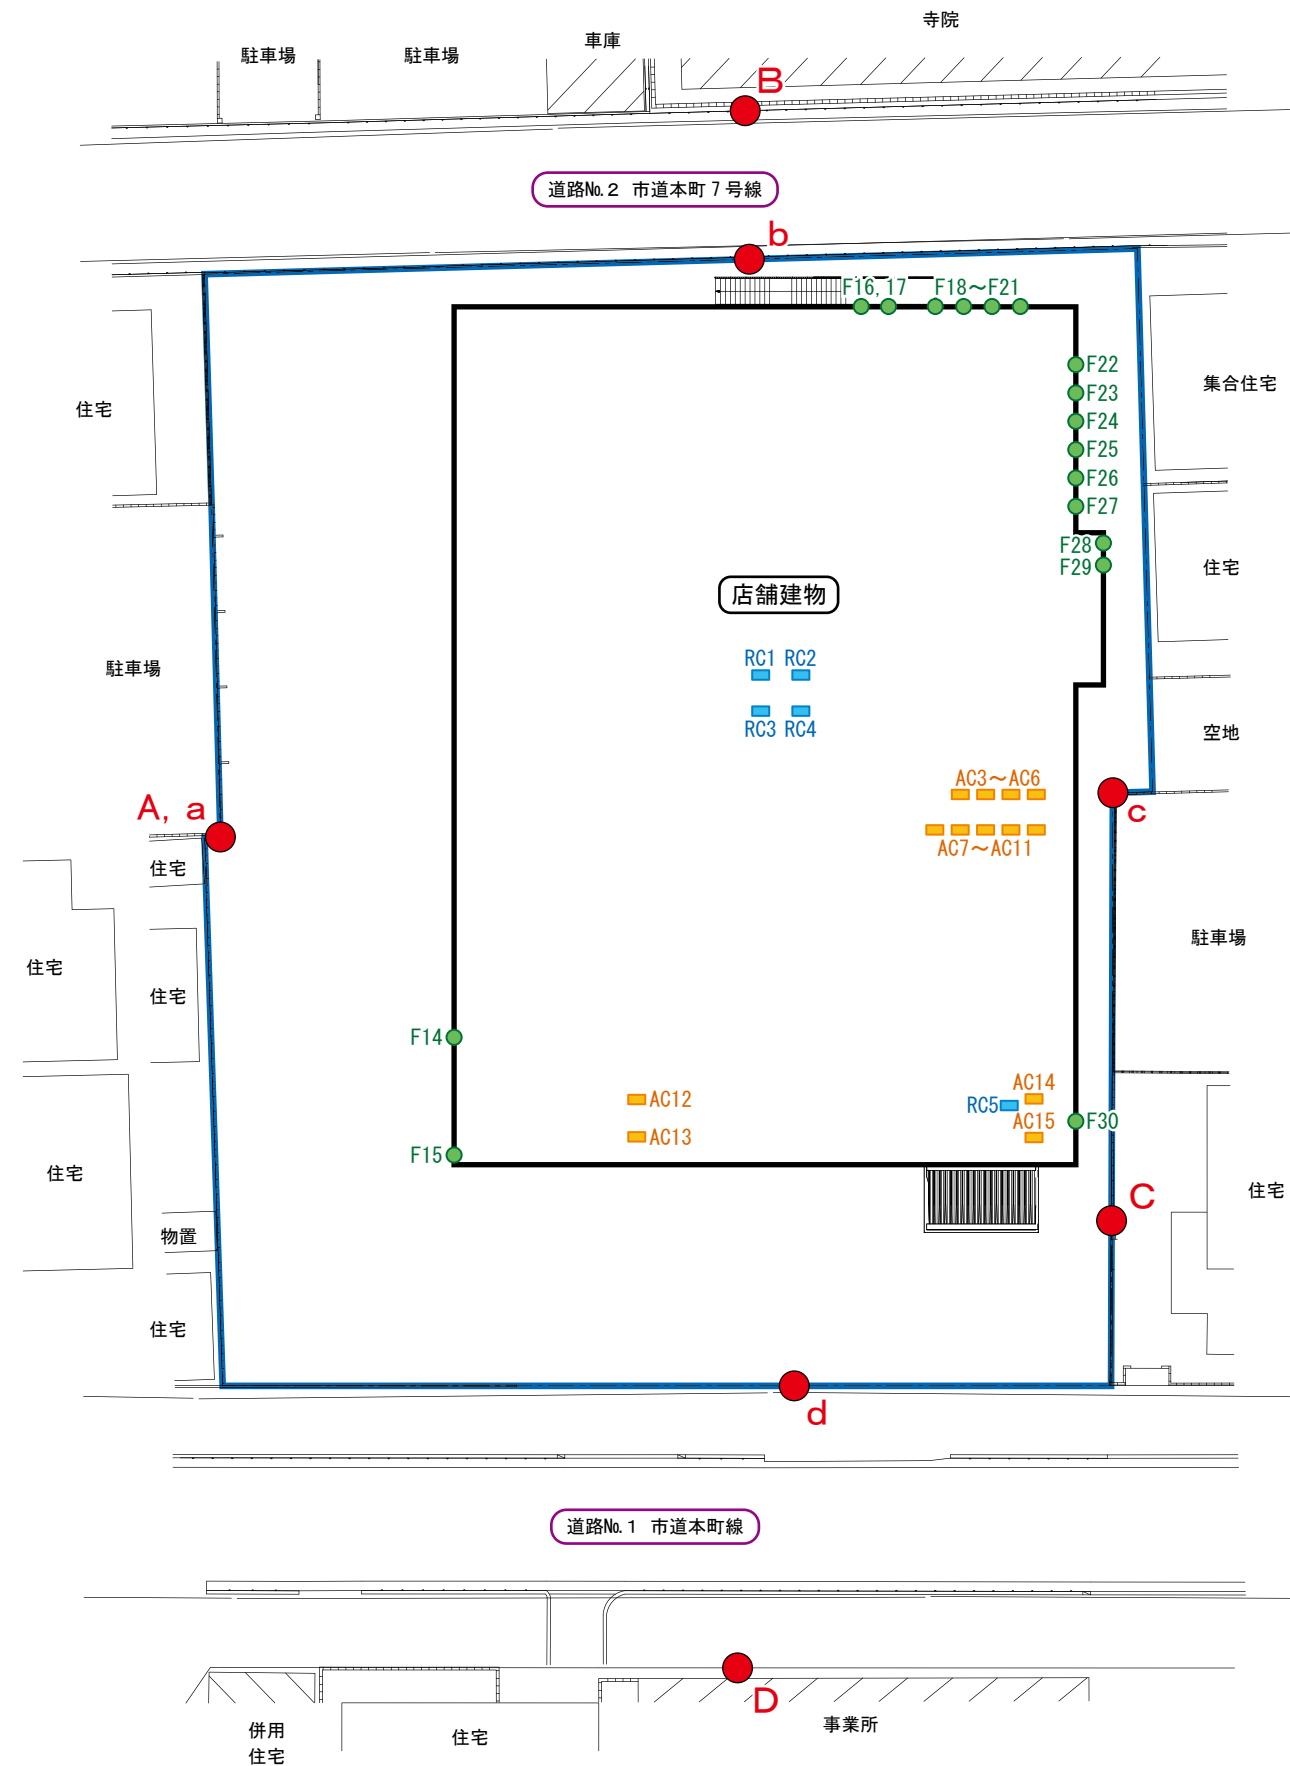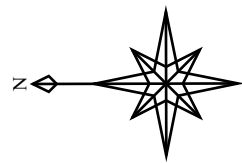

- 凡 例 ■
- : 敷地境界線
 - : 空調用室外機
 - : 冷凍庫用室外機
 - : 換気ファン
 - : 騒音予測地点

添付図面 6 - 2 騒音発生源位置図 (2 階)
S=1 : 4 0 0