


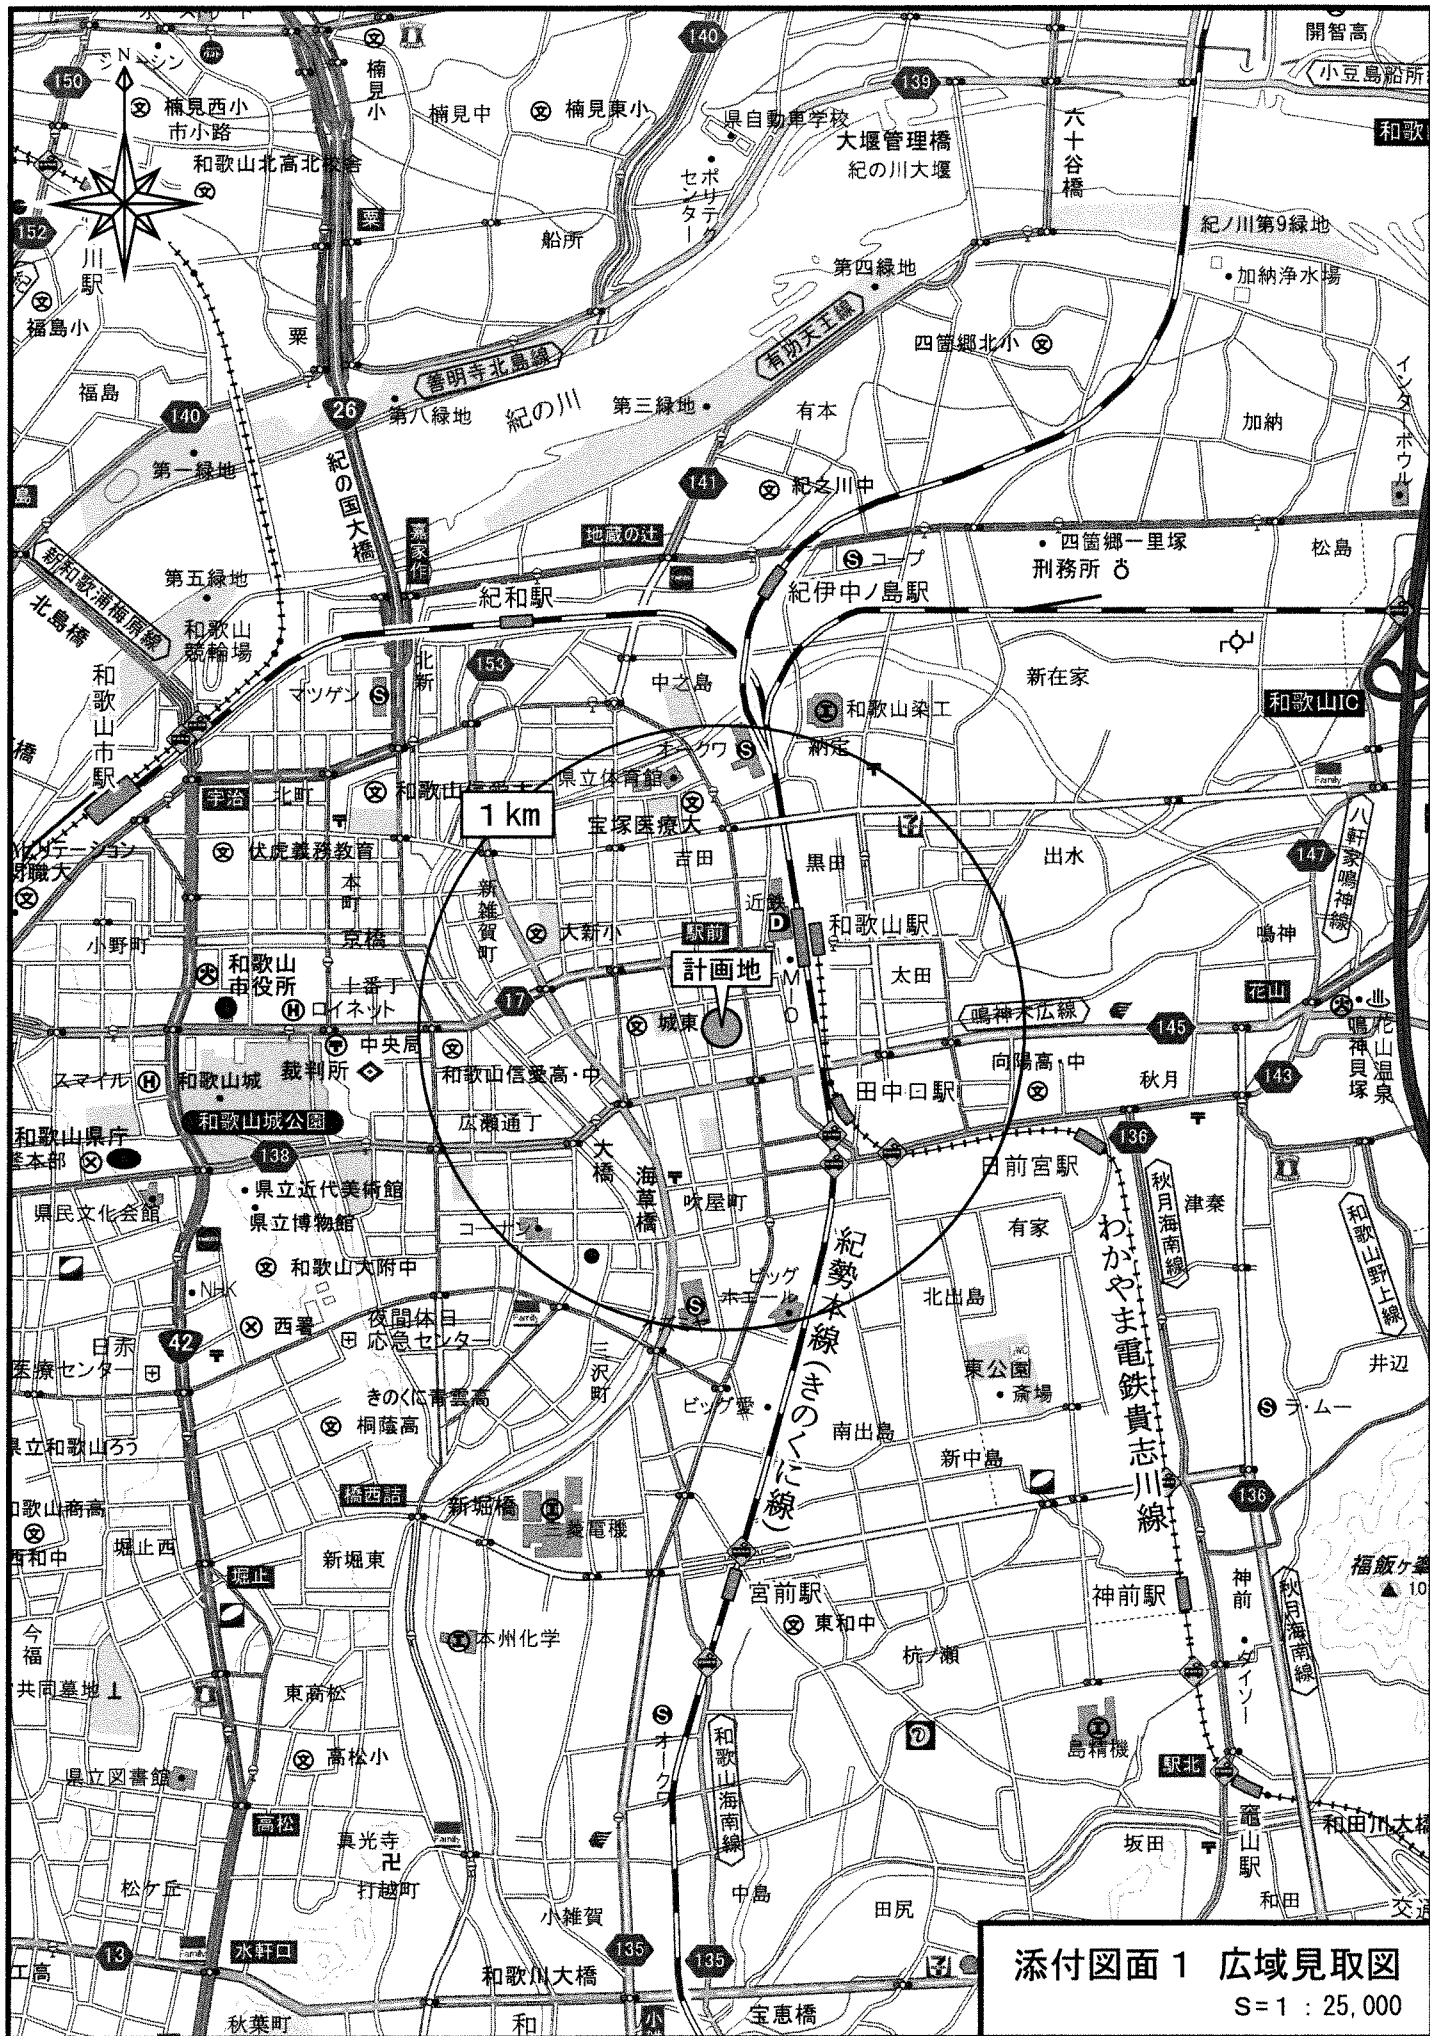
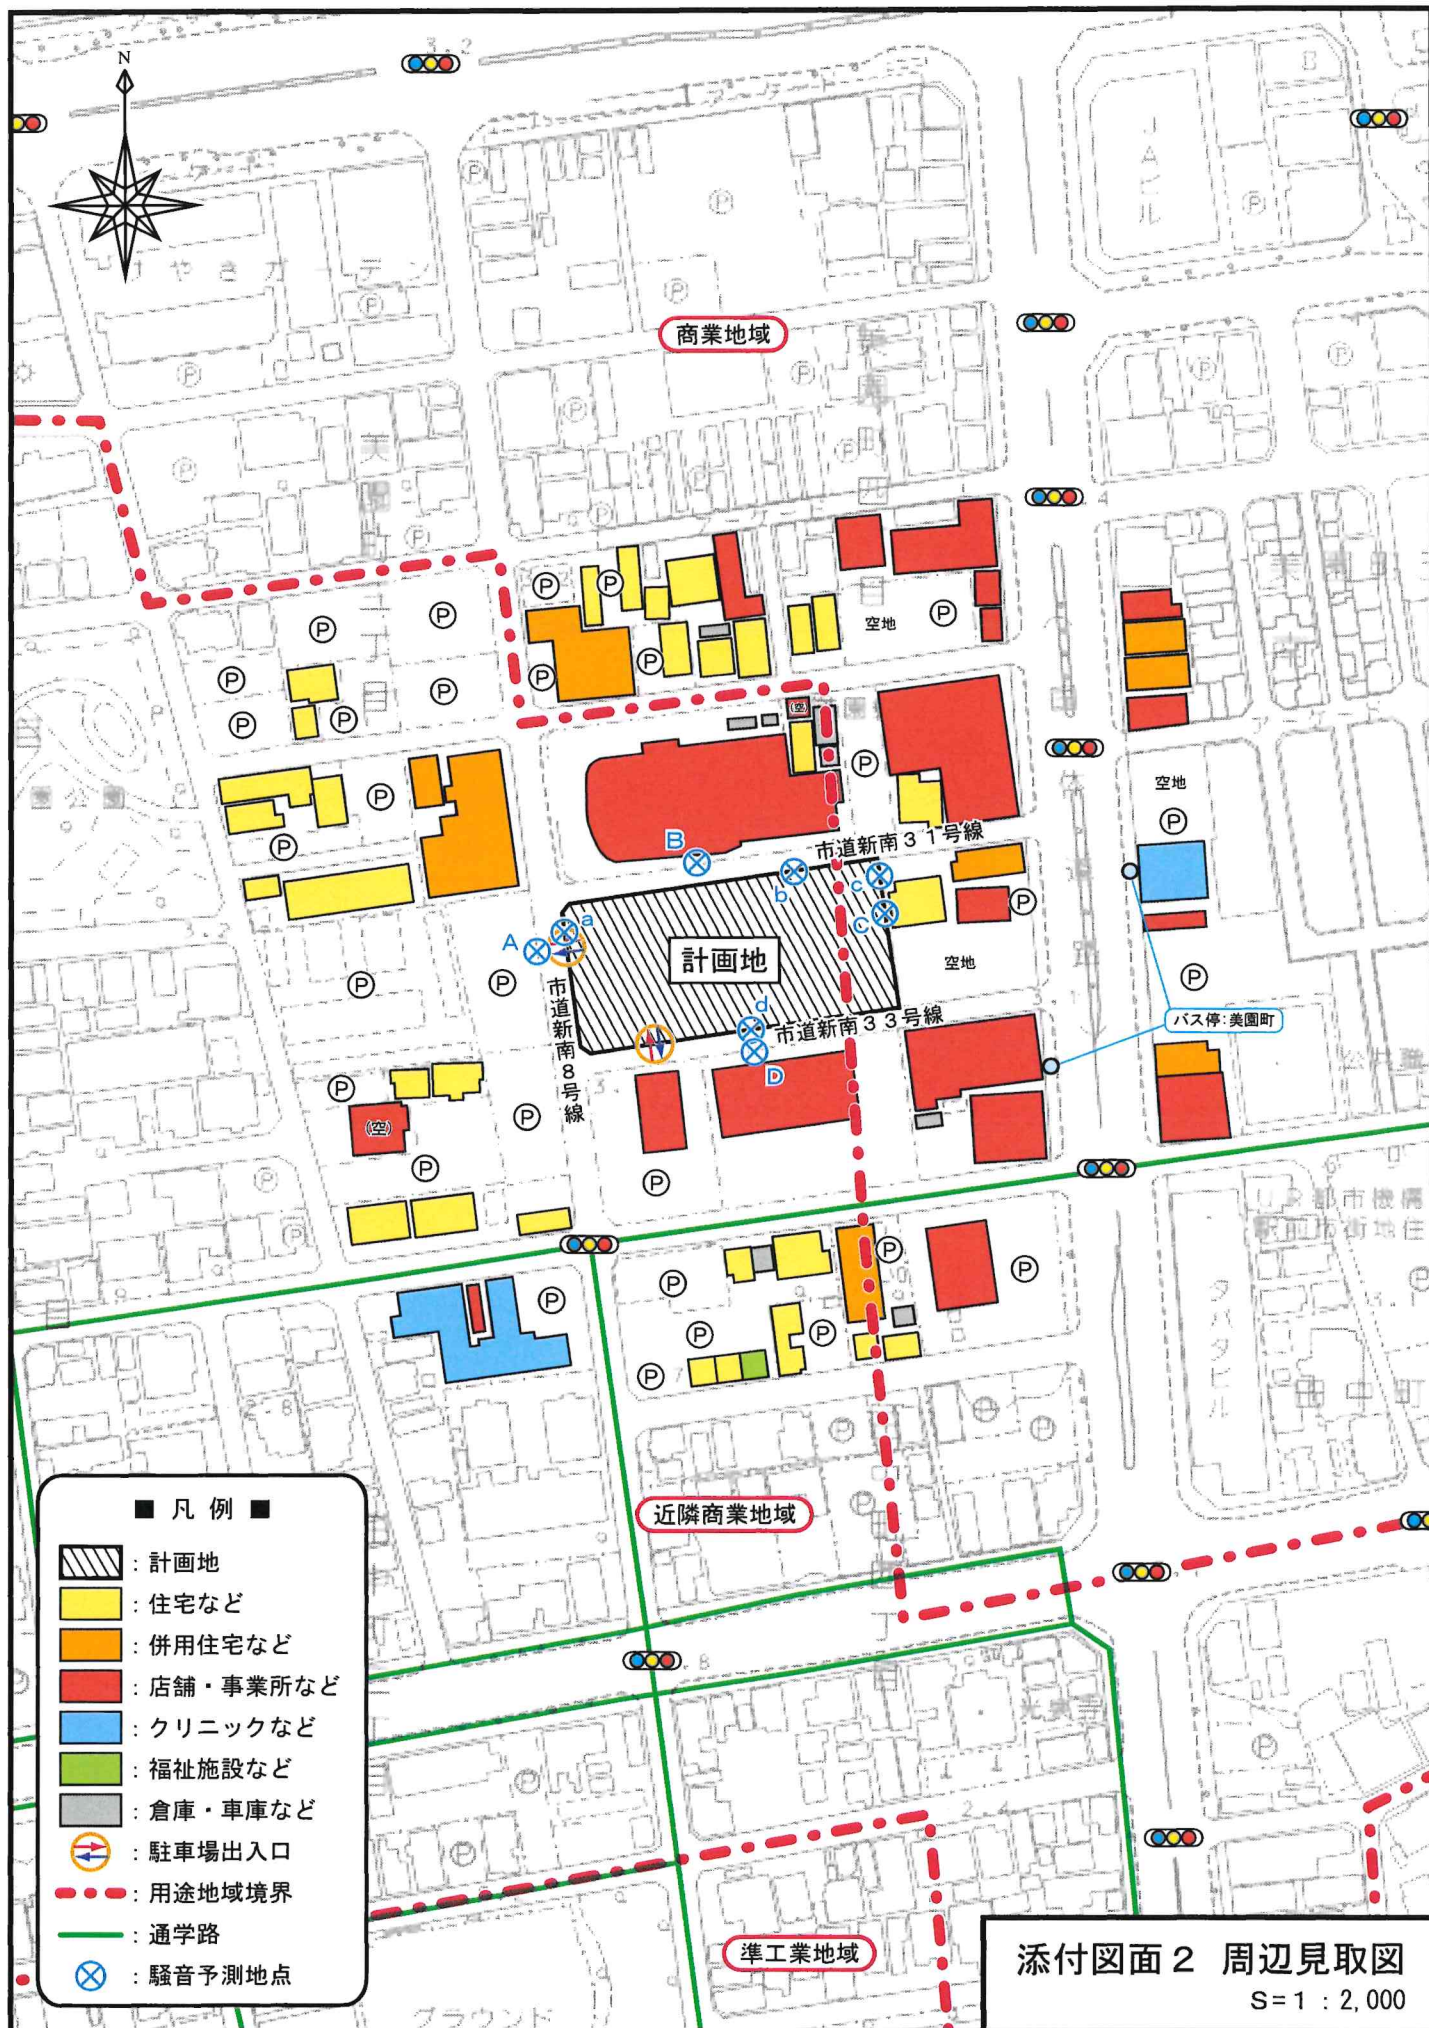
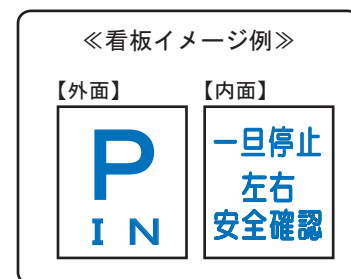
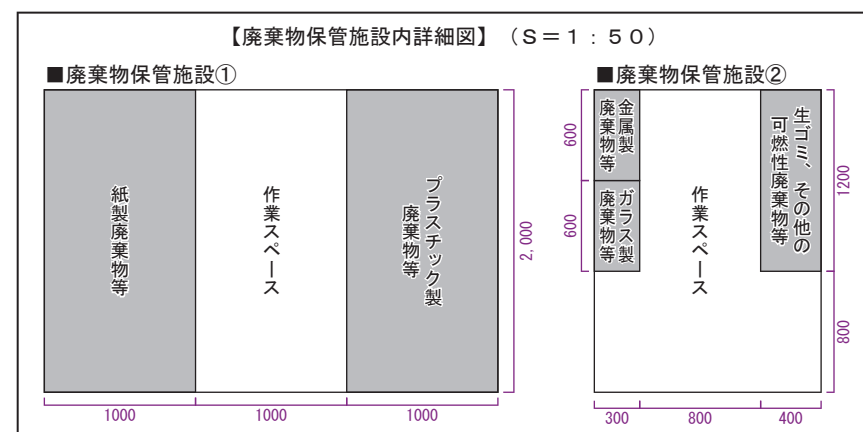


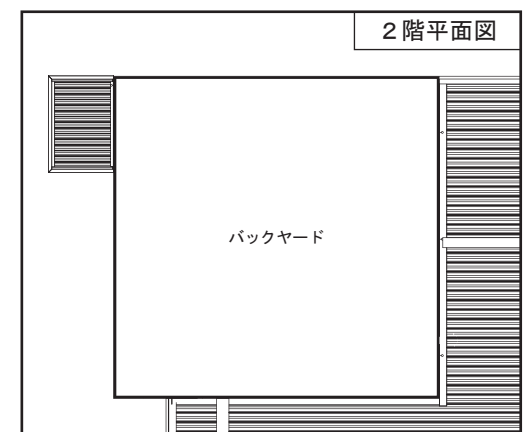

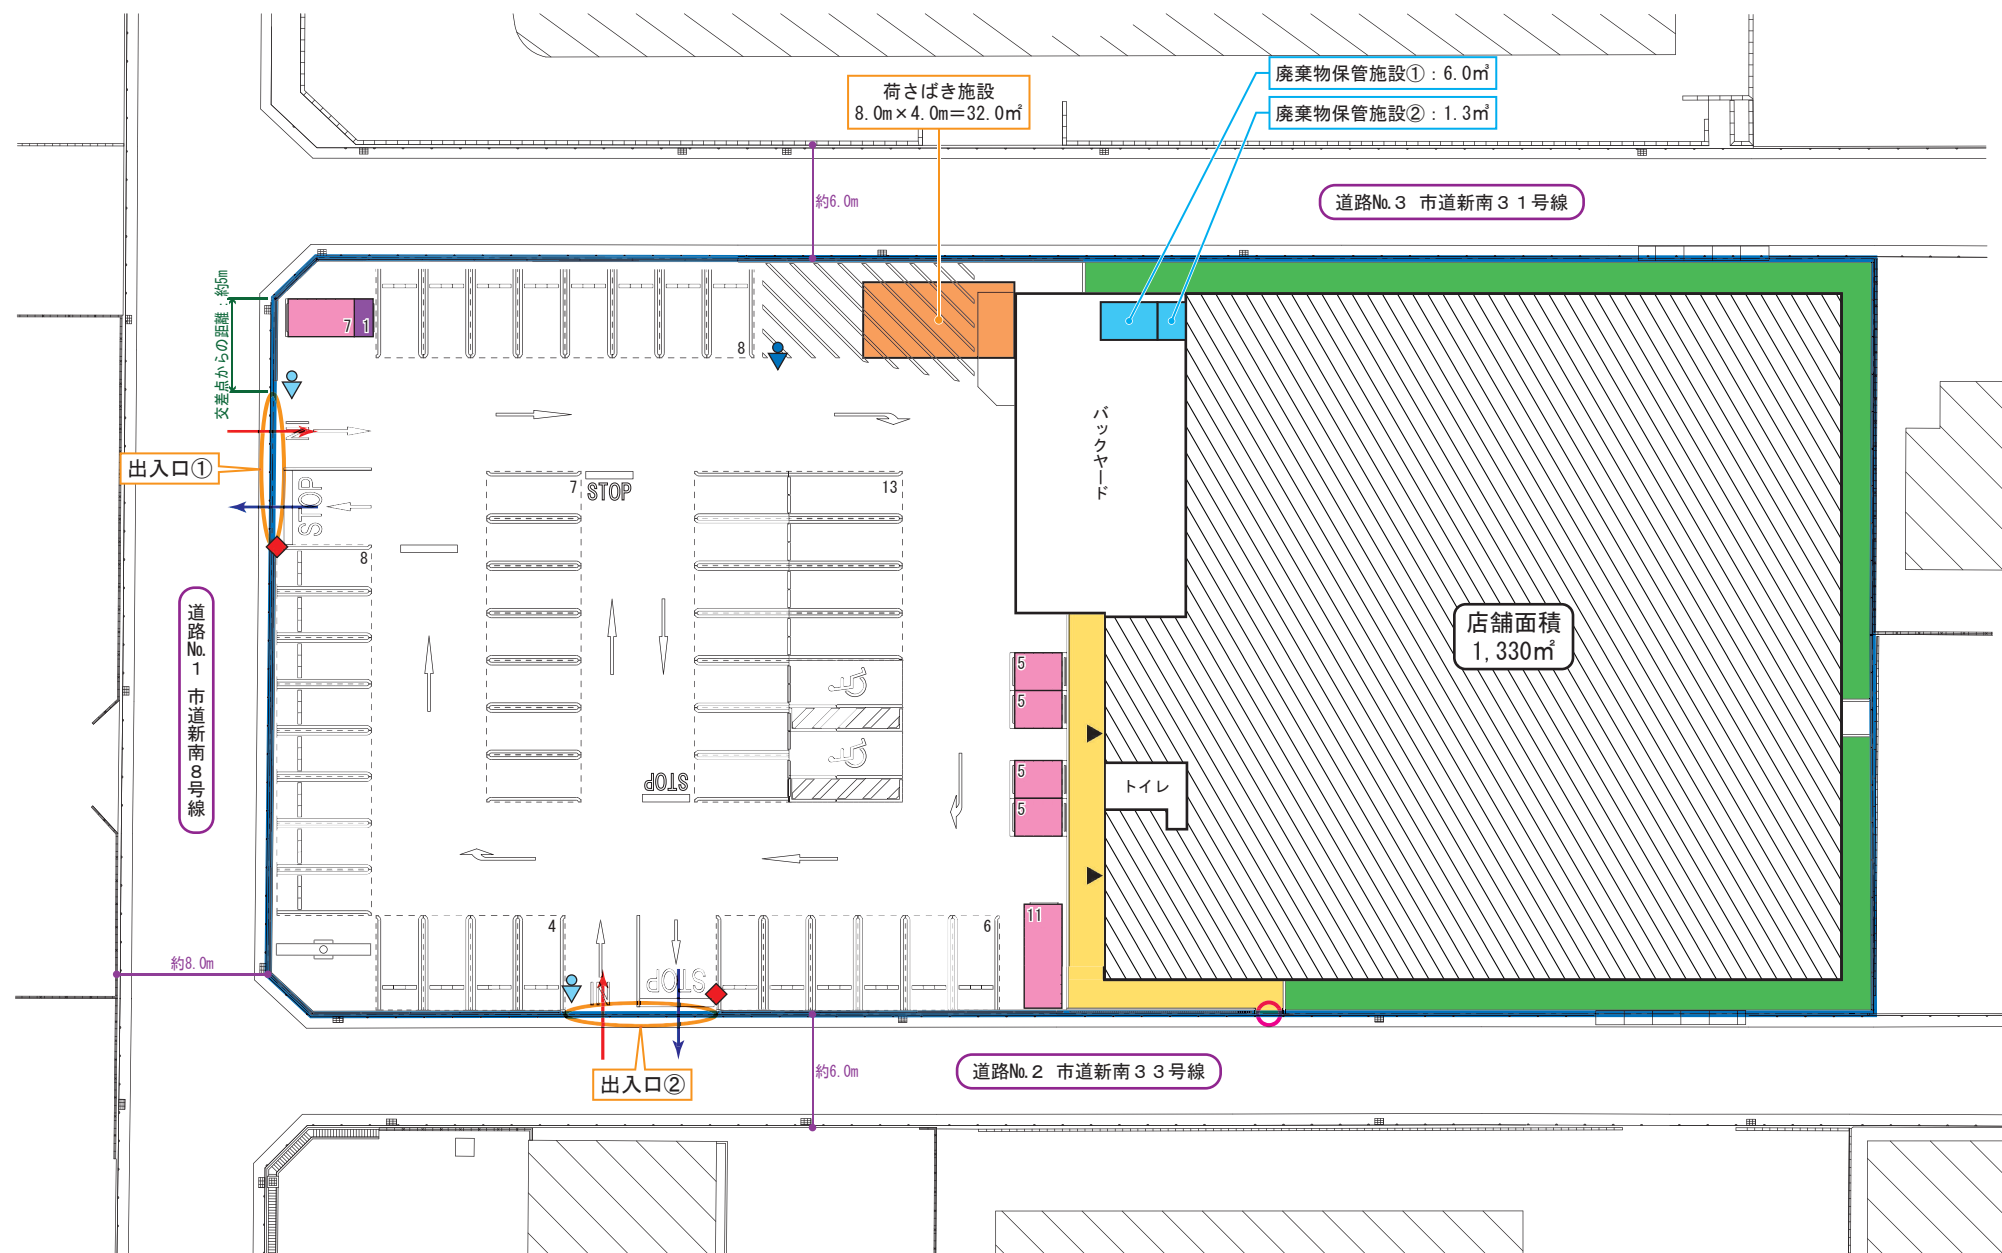

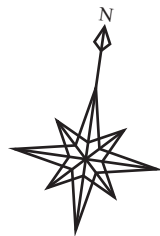





- 凡 例 ■
- 敷地境界線
 - 売場部分
 - 荷さばき施設
 - 廃棄物保管施設
 - 駐輪場
 - 自動二輪車置き場
 - 場内歩道
 - 緑地
 - 駐車場出入口
 - 歩行者・自転車用出入口
 - 来店客車両経路
 - 退店客車両経路
 - 看板設置予定位置
 - 交通整理員配置予定位置(繁忙時)
 - 交通整理員配置予定位置(営業時間中の搬入時)

駐車場：38台
(全体収容台数：46台)

駐輪場：38台


自動二輪車置き場：1台

添付図面 3 建物配置図兼平面図
S=1:400

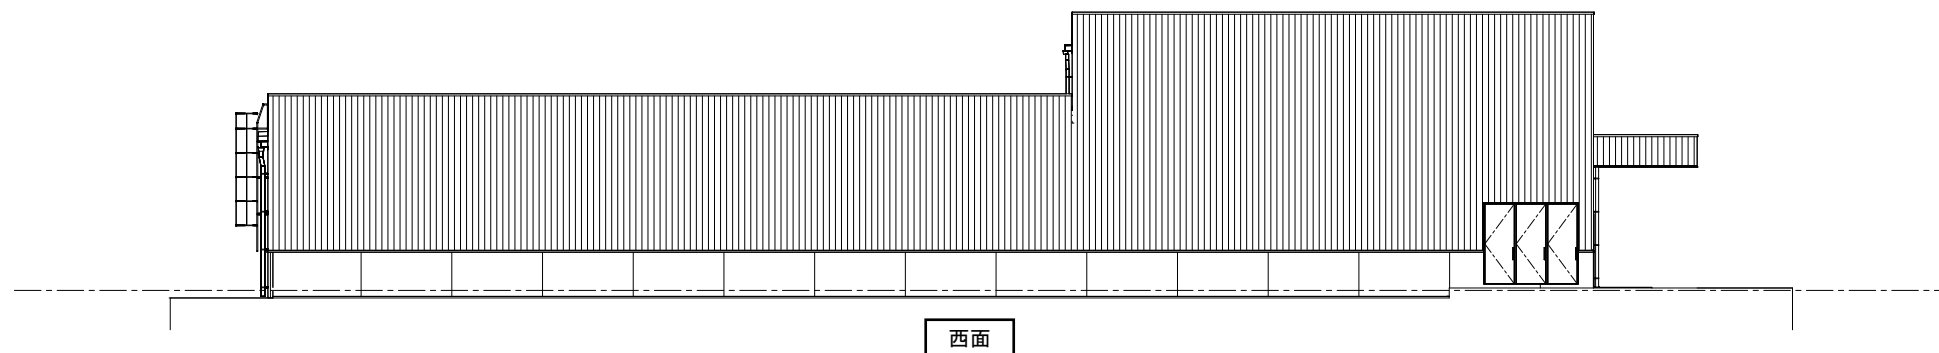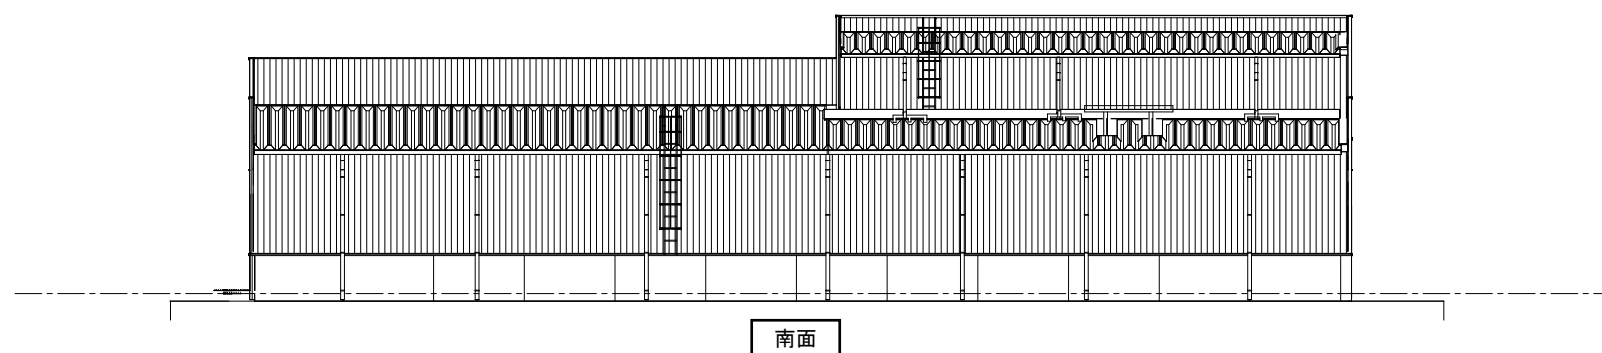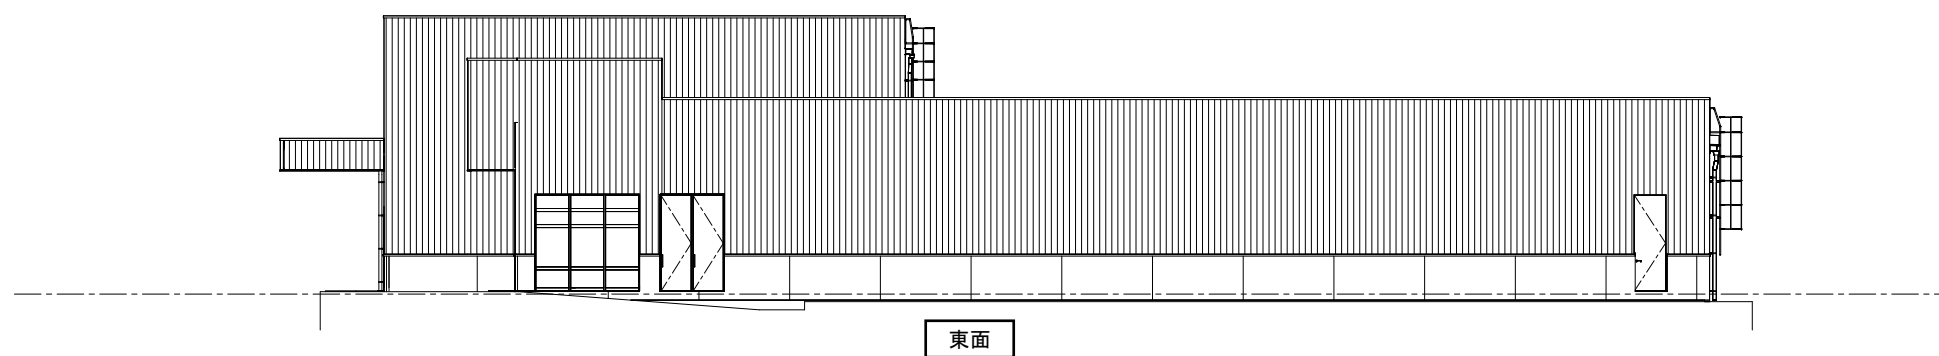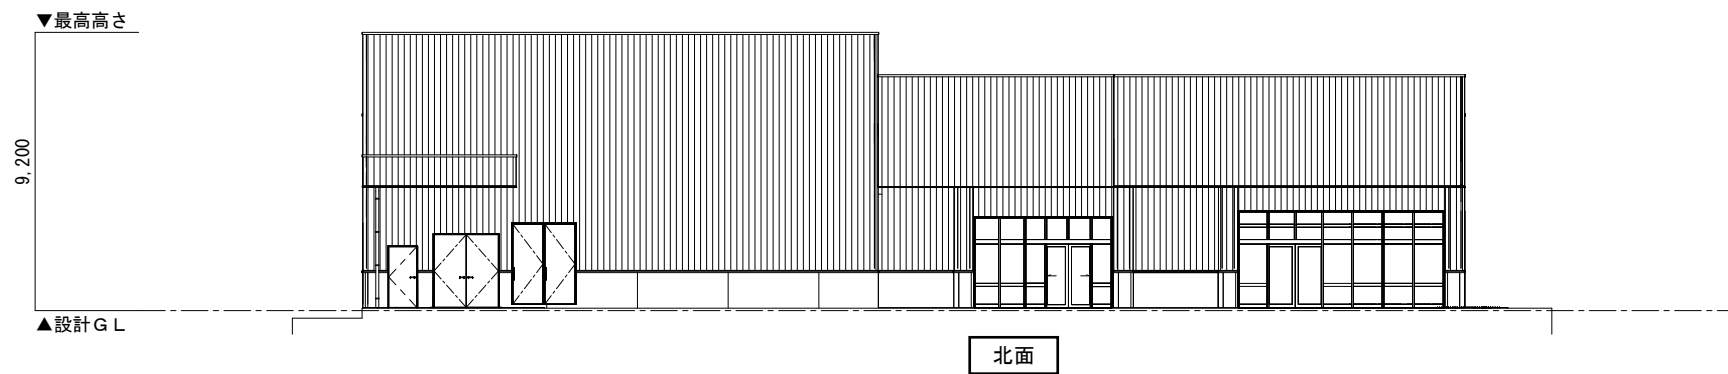

※ 当該立面図は店舗外観のイメージを示すものであり、 詳細は変更になることがあります。

添付図面 4 建物立面図
S=1 : 250

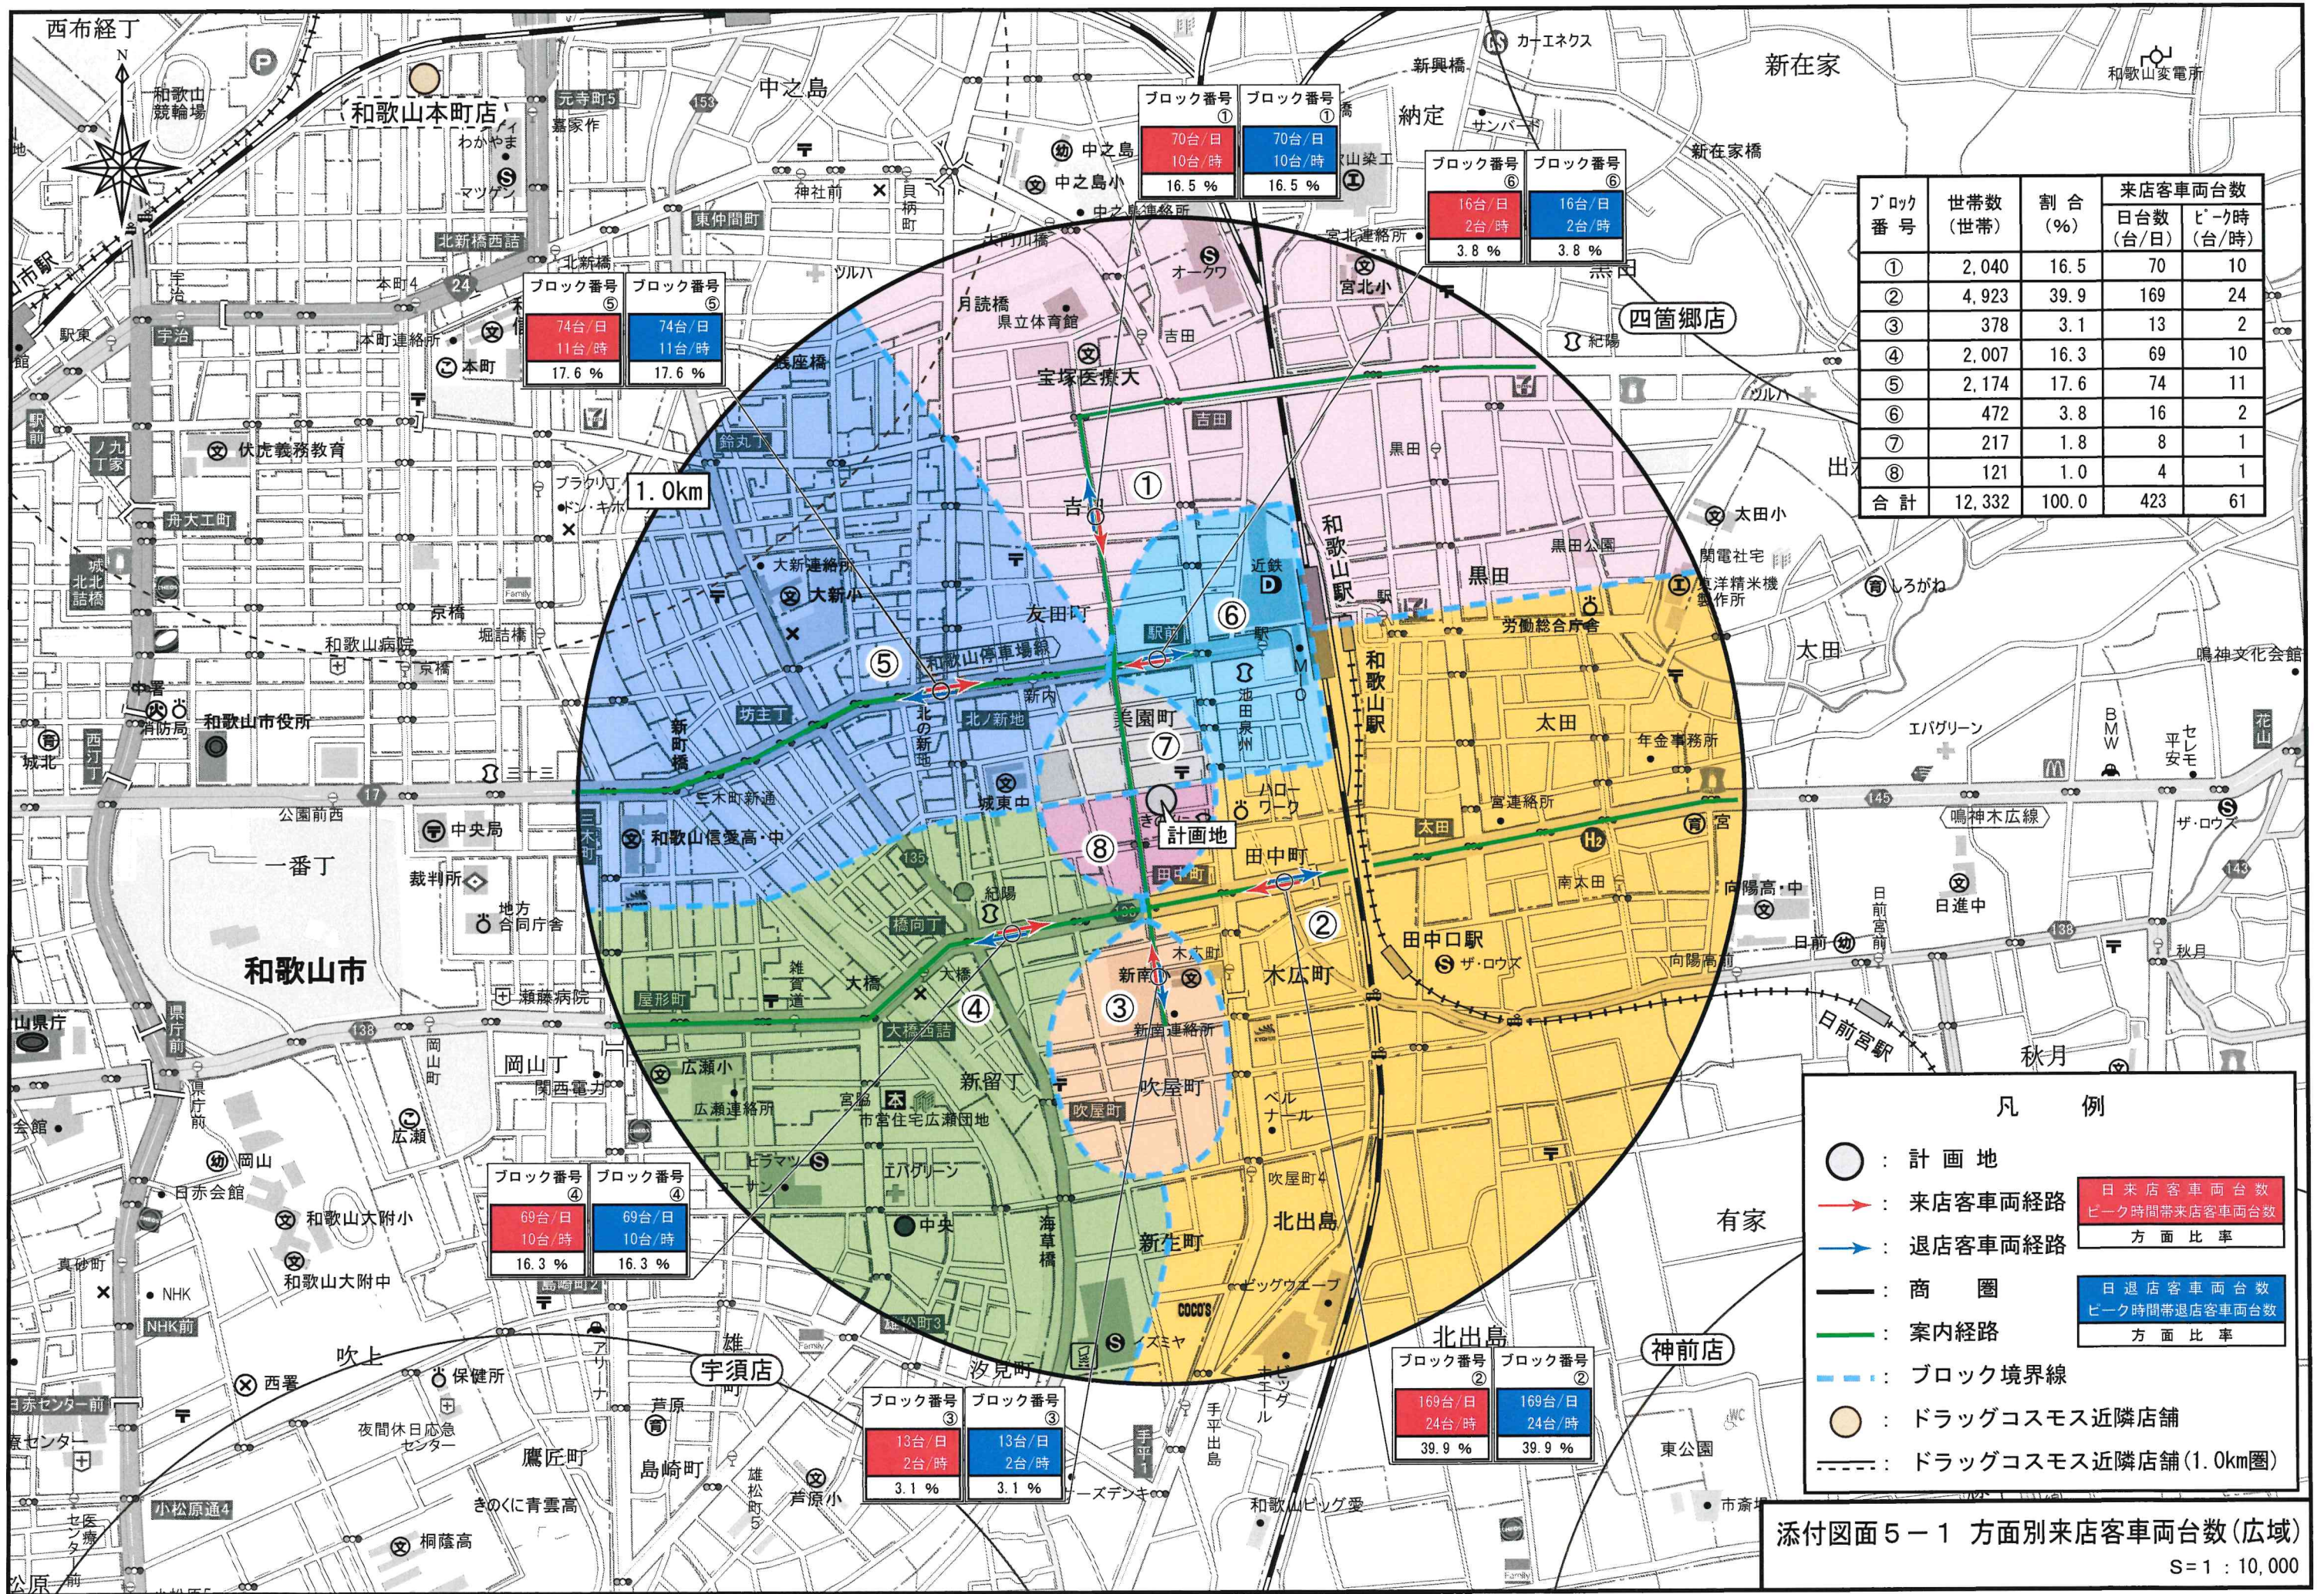

ブロック番号	世帯数(世帯)	割合(%)	来店客車両台数 日台数(台/日)	ピーク時 台/時
①	2,040	16.5	70	10
②	4,923	39.9	169	24
③	378	3.1	13	2
④	2,007	16.3	69	10
⑤	2,174	17.6	74	11
⑥	472	3.8	16	2
⑦	217	1.8	8	1
⑧	121	1.0	4	1
合 計	12,332	100.0	423	61

ブロック番号	ブロック番号
④	④
69台/日 10台/時 16.3%	69台/日 10台/時 16.3%


ブロック番号	ブロック番号
③	③
13台/日 2台/時 3.1%	13台/日 2台/時 3.1%



ブロック番号	ブロック番号
②	②
169台/日 24台/時 39.9%	169台/日 24台/時 39.9%

ブロック番号	ブロック番号
⑤	⑤
74台/日 11台/時 17.6%	74台/日 11台/時 17.6%

ブロック番号	ブロック番号
①	①
70台/日 10台/時 16.5%	70台/日 10台/時 16.5%



ブロック番号	ブロック番号
⑥	⑥
16台/日 2台/時 3.8%	16台/日 2台/時 3.8%

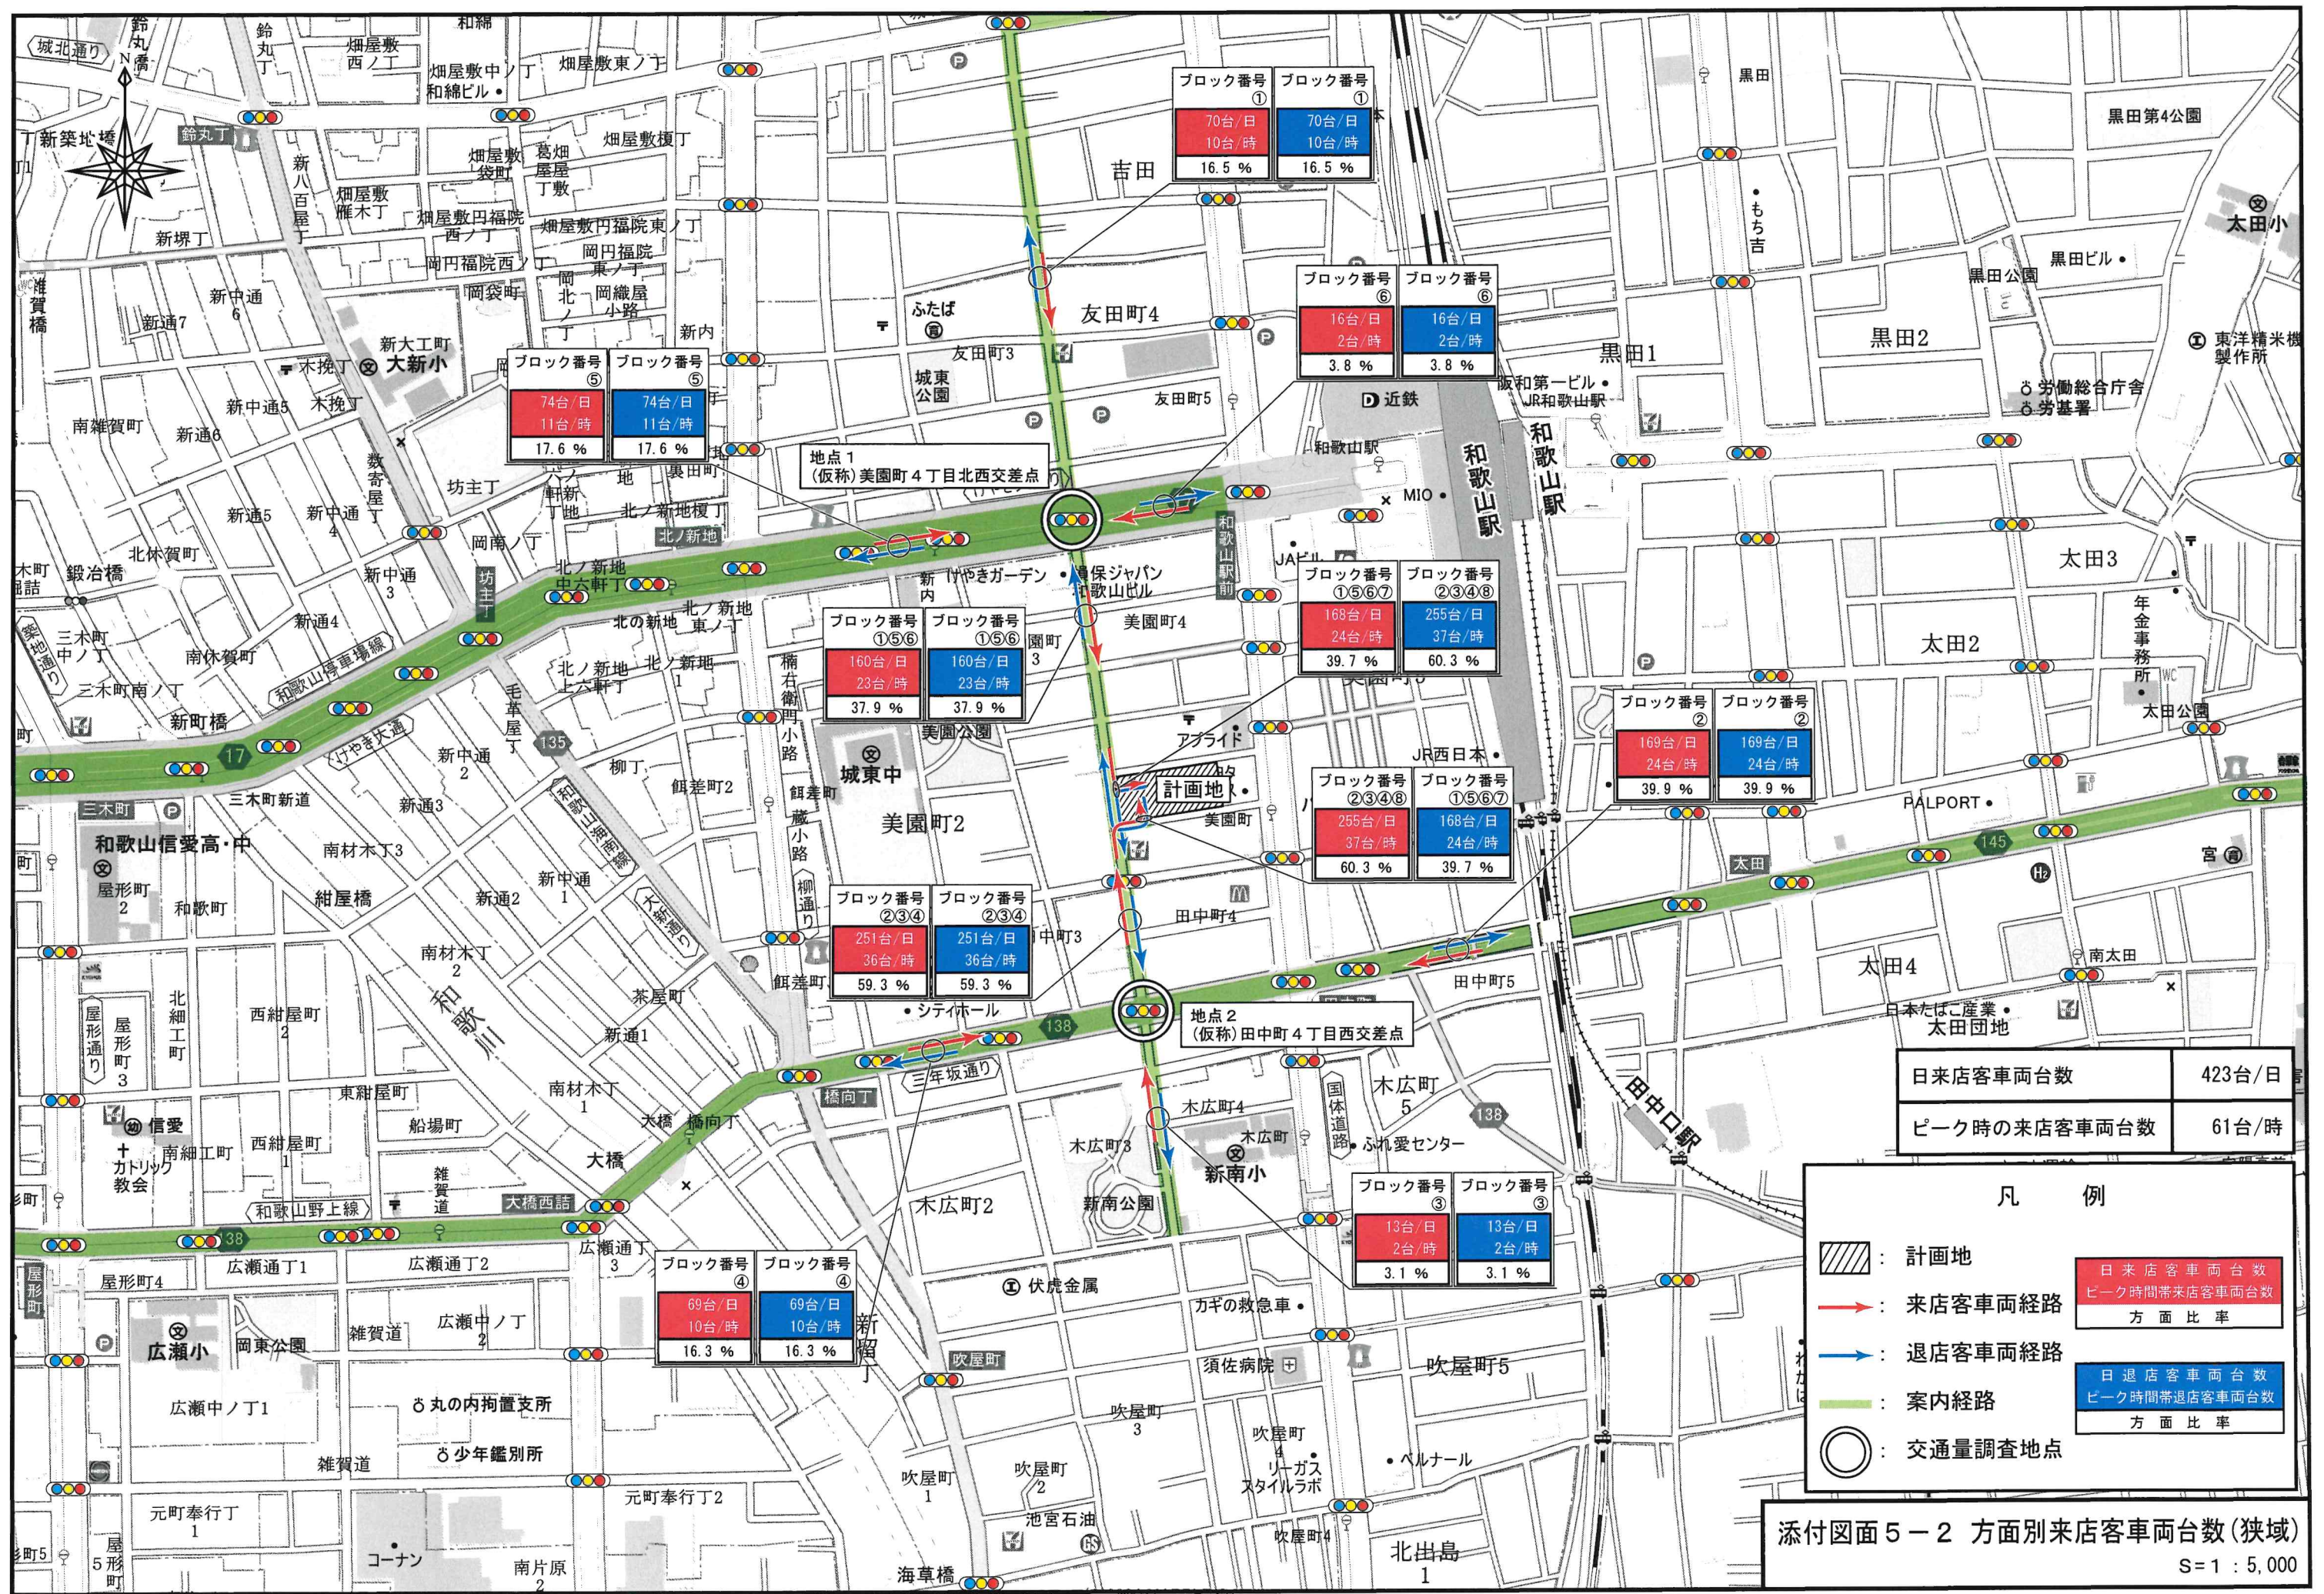

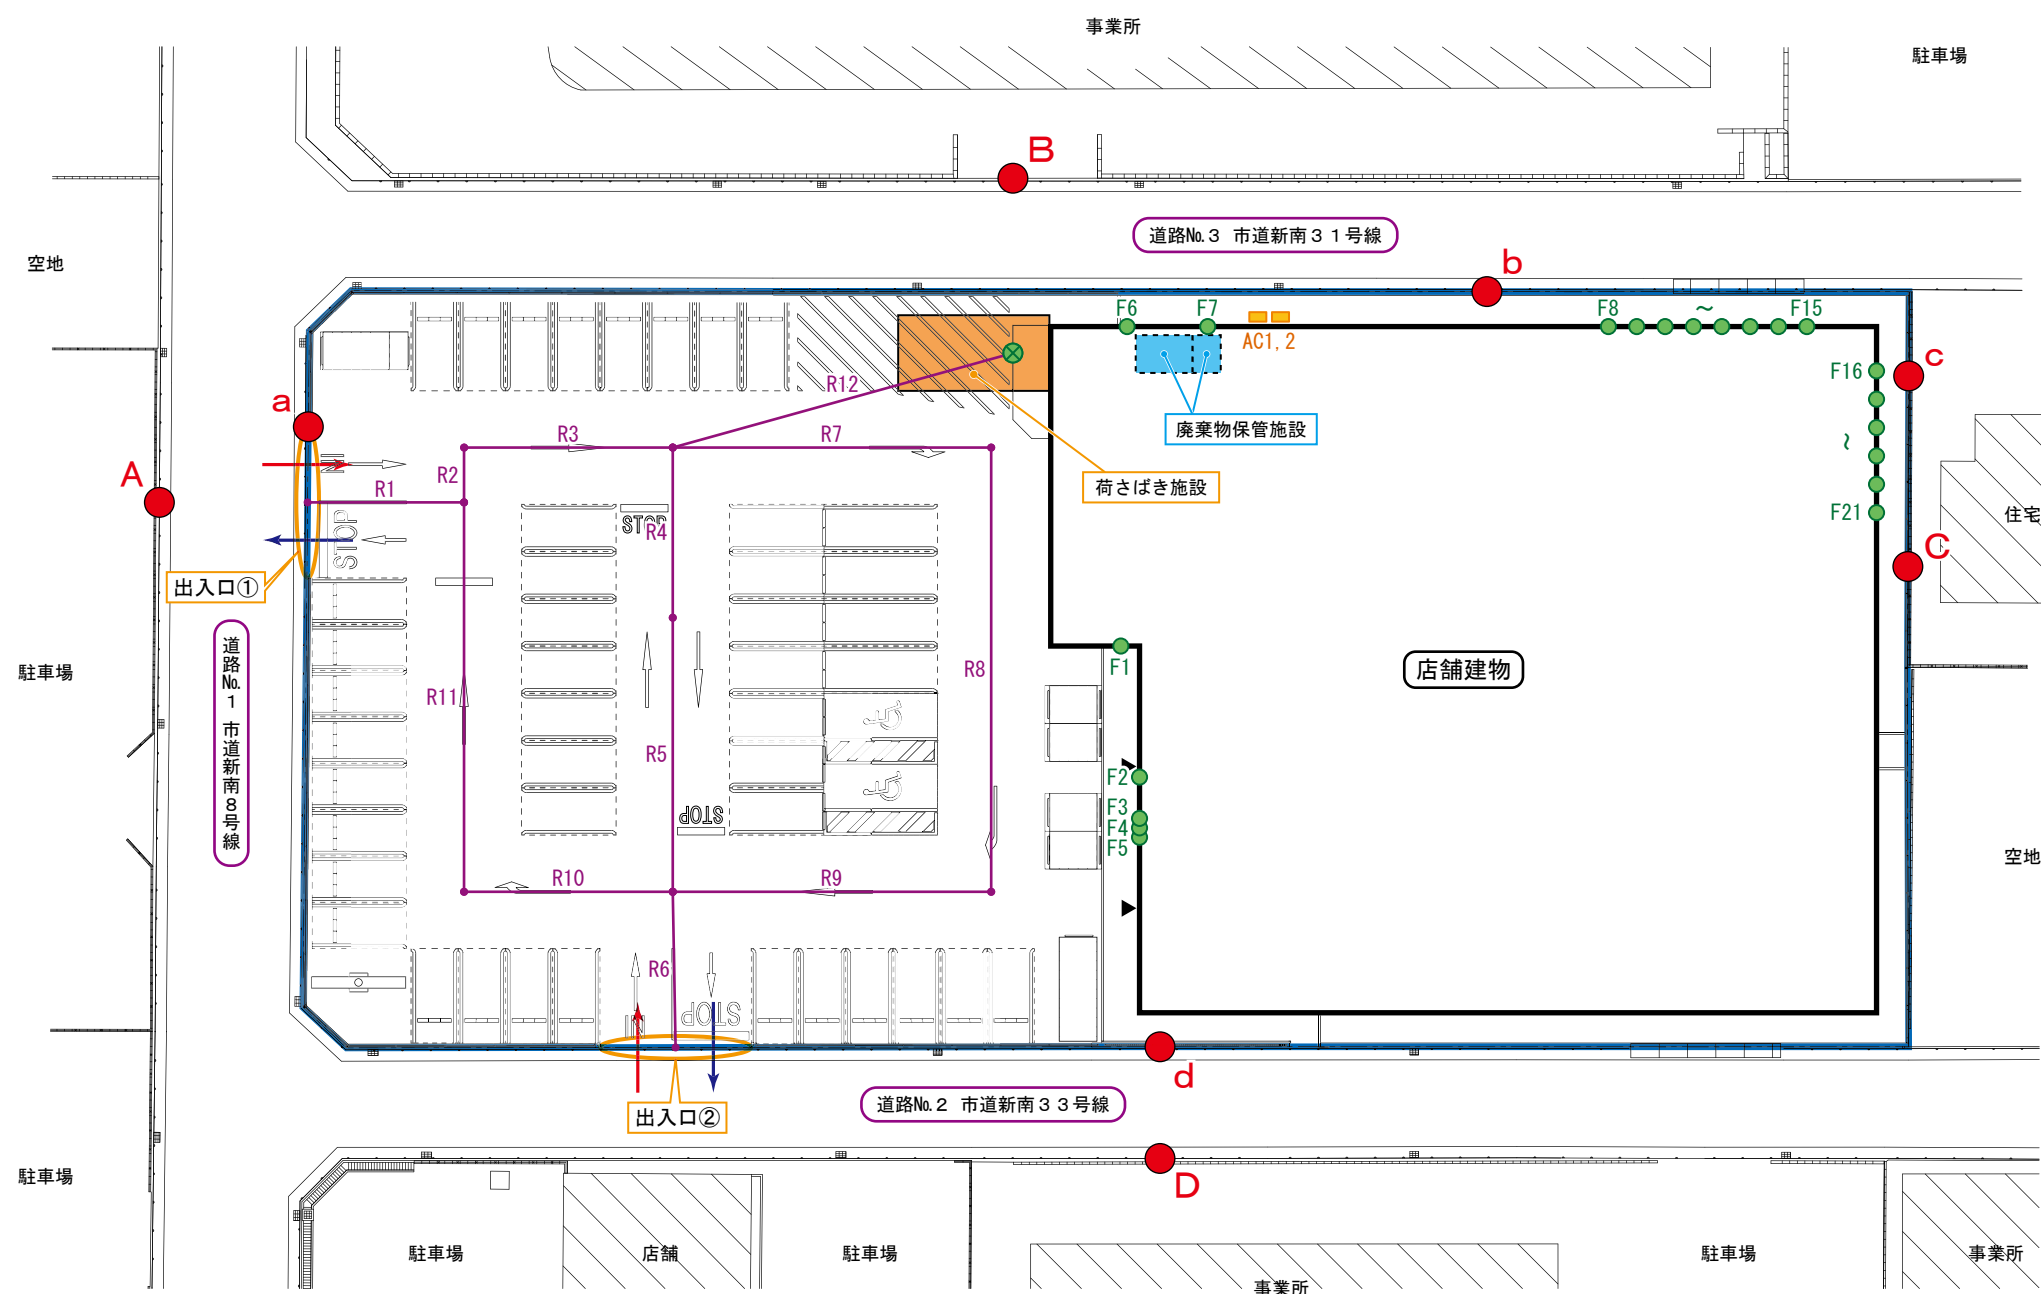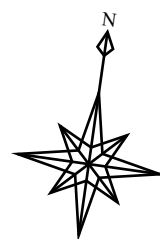

- 凡 例 ■
- ：敷地境界線
 - ：駐車場出入口
 - ：荷さばき施設
 - ：廃棄物保管施設
 - ：空調用室外機
 - ：換気ファン
 - ：荷さばき等作業位置
 - ：車両走行路
 - ：騒音予測地点

添付図面6－1 騒音発生源位置図(1階)
S=1：400

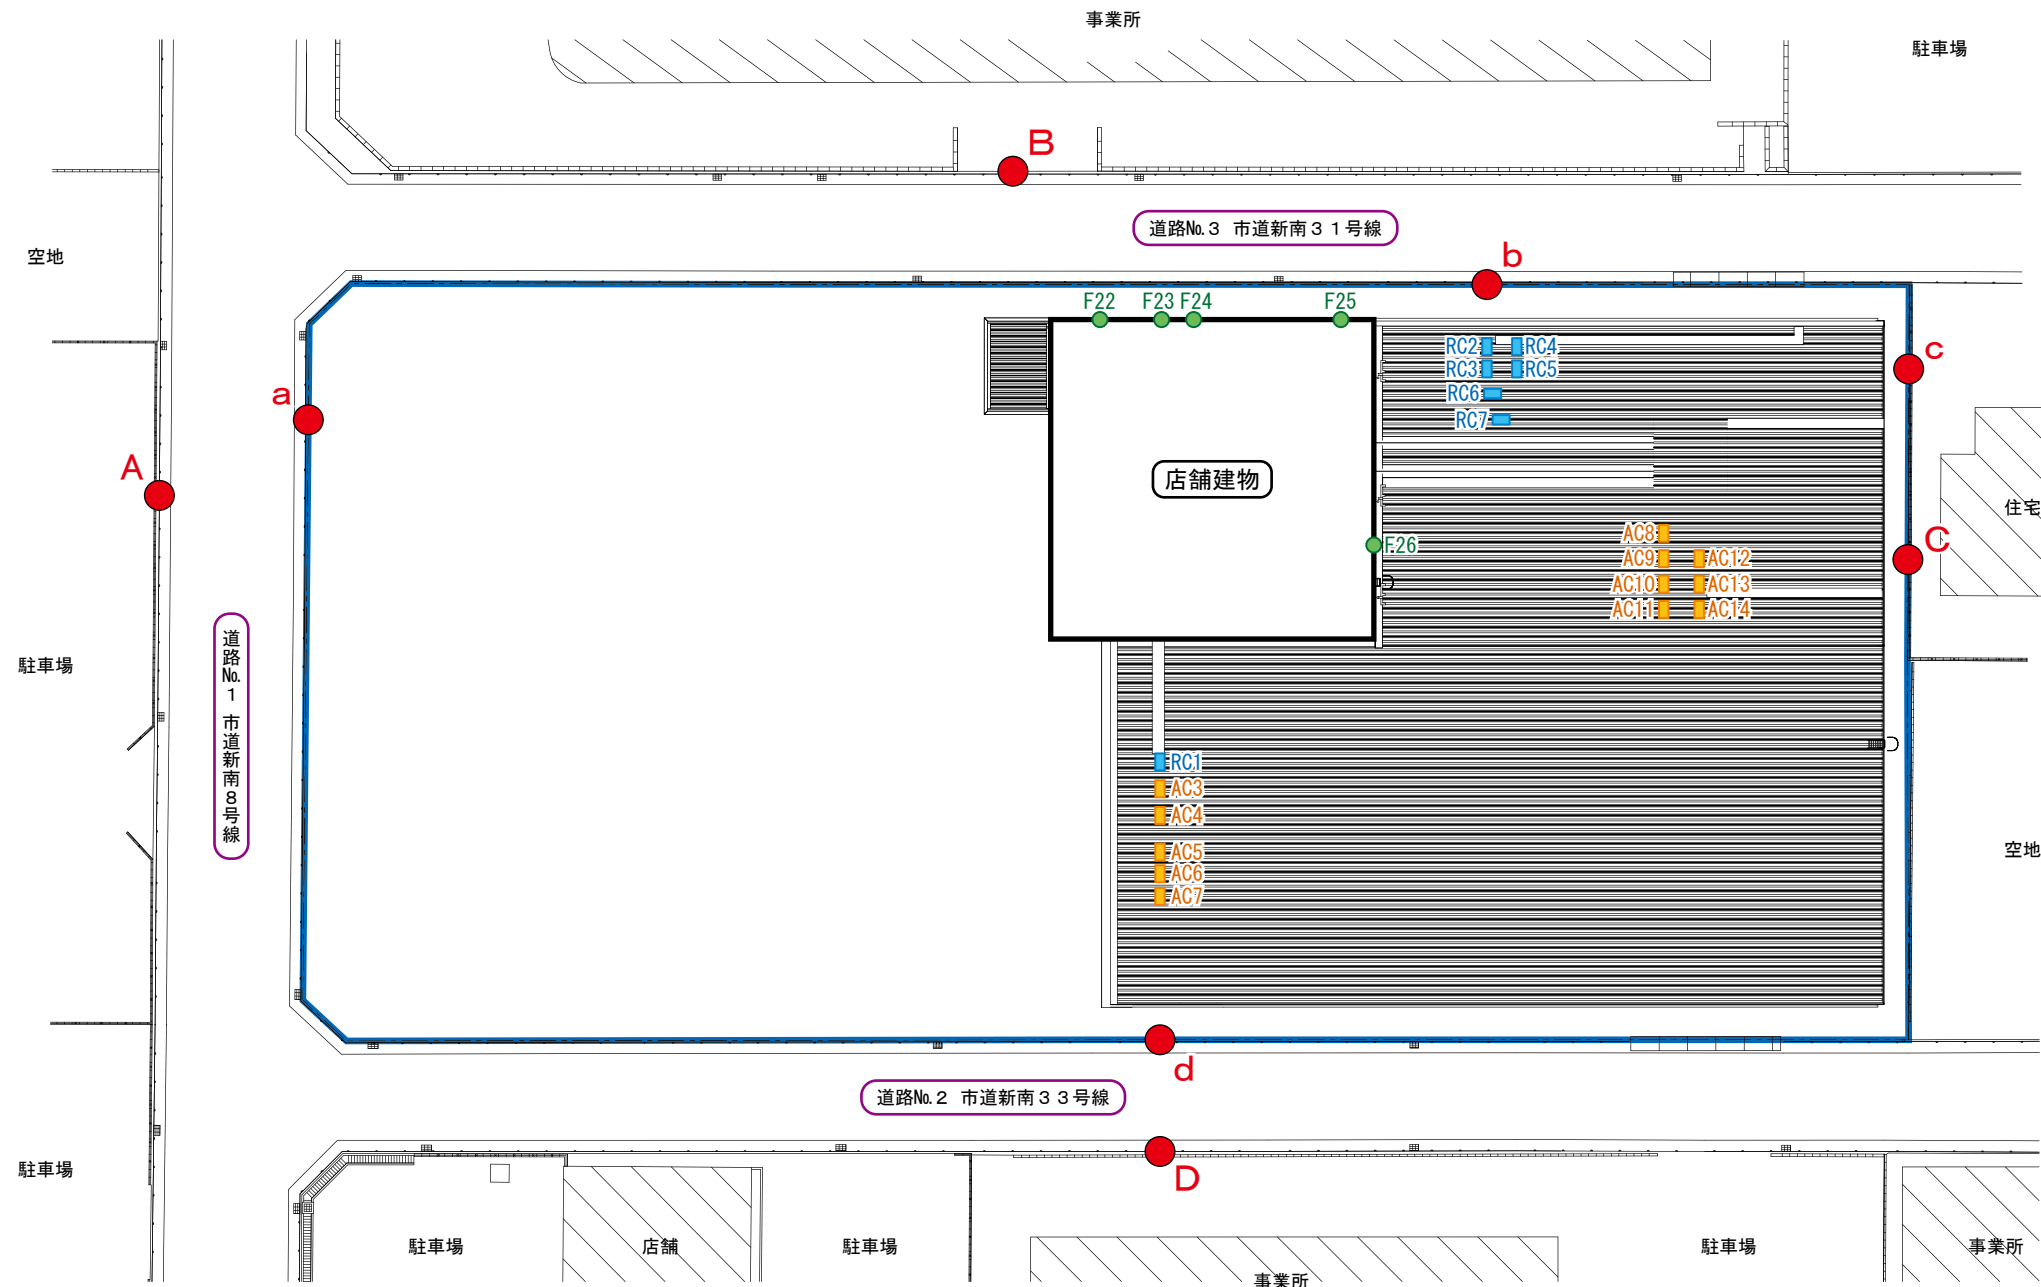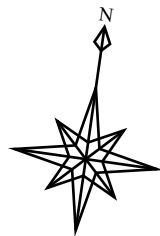

- 凡 例 ■
- : 敷地境界線
 - : 空調用室外機
 - : 冷凍庫用室外機
 - : 換気ファン
 - : 騒音予測地点

添付図面 6 - 2 騒音発生源位置図 (2 階)
S=1 : 4 0 0