



図面1 広域見取図 (S=1/15,000)

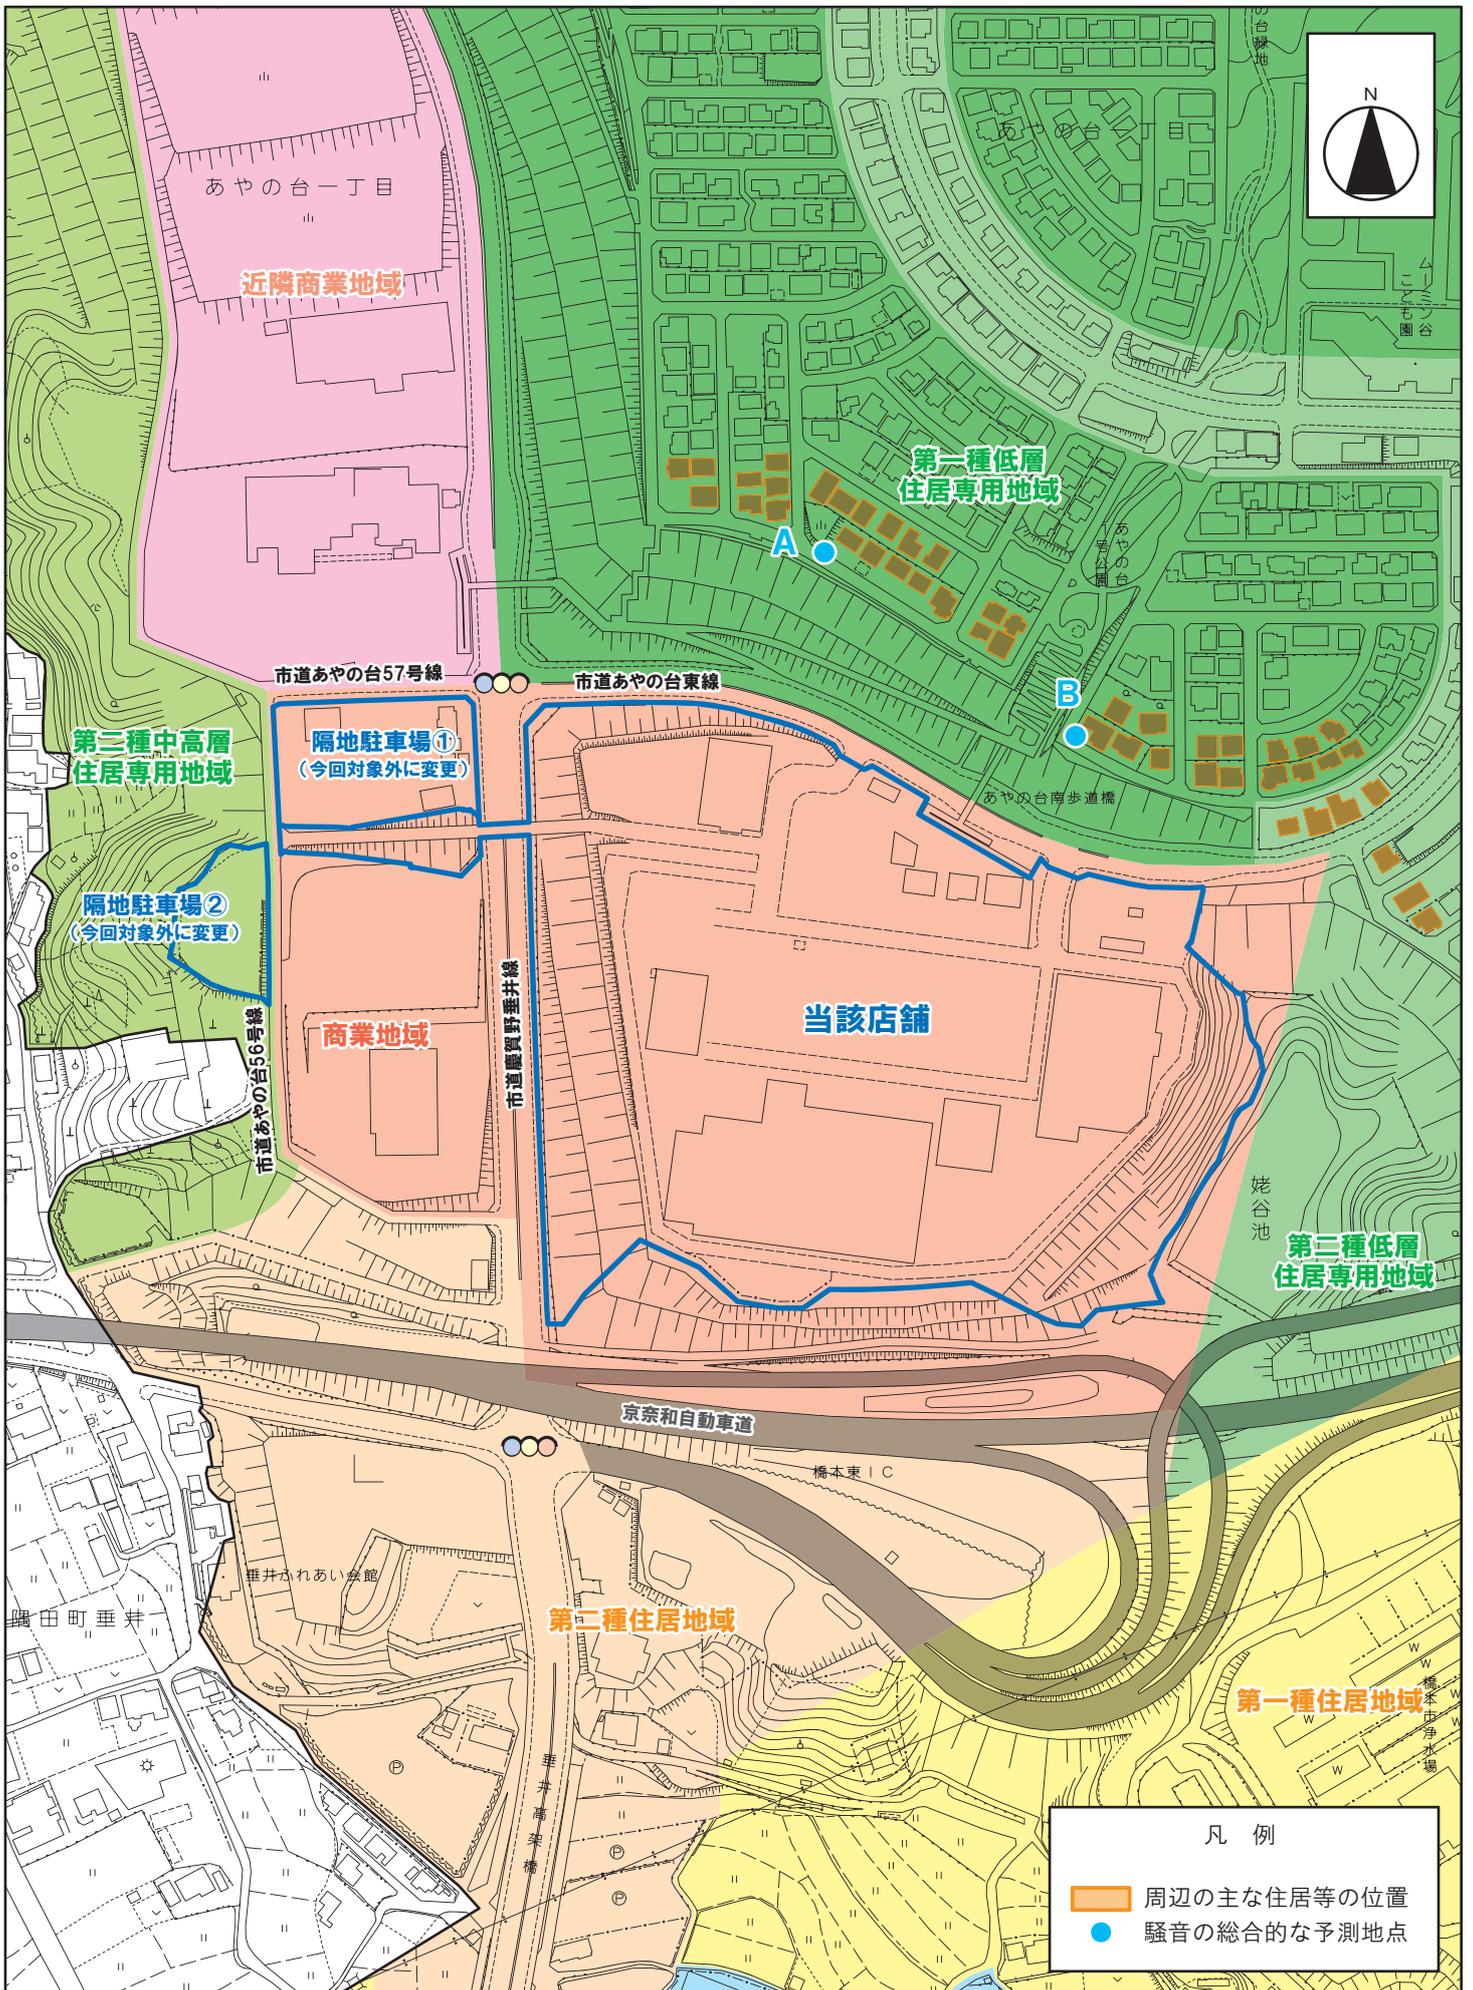


図面2 周辺見取図・騒音予測地点位置図(S=1/3, 500)

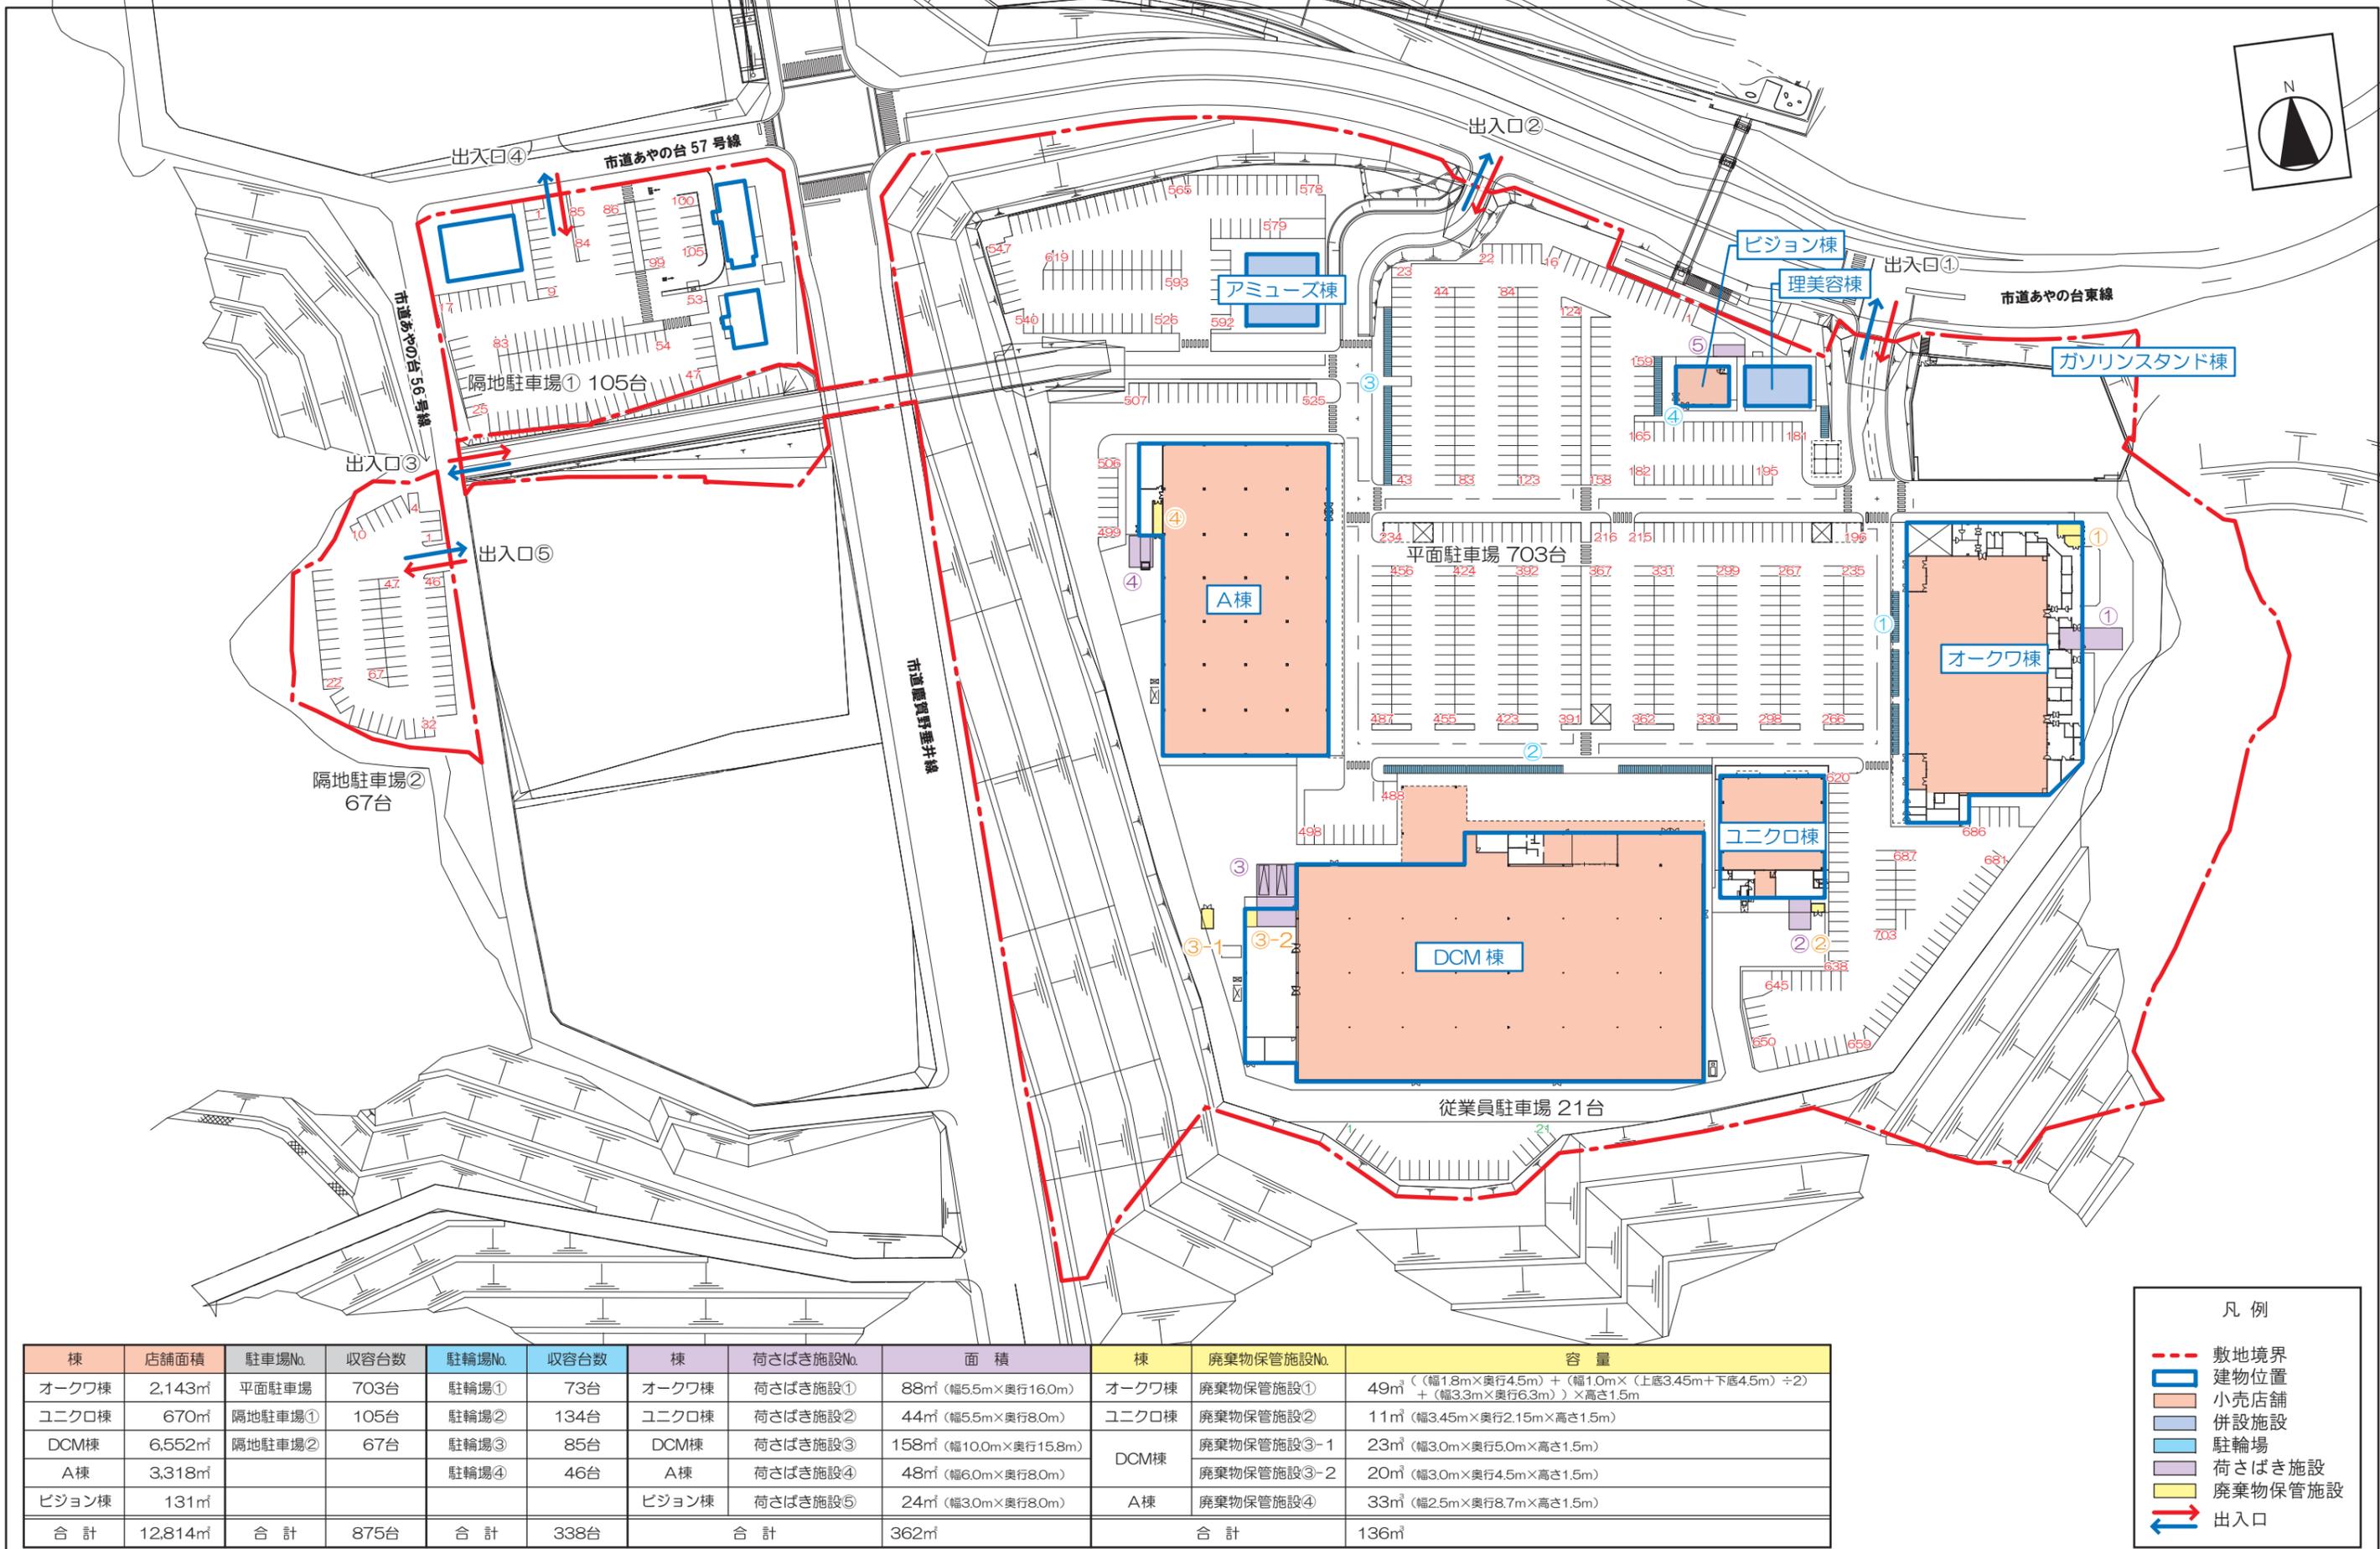

棟	店舗面積	駐車場No.	収容台数	駐輪場No.	収容台数	棟	荷さばき施設No.	面積	棟	廃棄物保管施設No.	容量
オークワ棟	2,143㎡	平面駐車場	703台	駐輪場①	73台	オークワ棟	荷さばき施設①	88㎡ (幅5.5m×奥行16.0m)	オークワ棟	廃棄物保管施設①	49㎡ ³ (幅1.8m×奥行4.5m) + (幅1.0m×(上底3.45m+下底4.5m)÷2) + (幅3.3m×奥行6.3m) ×高さ1.5m
ユニクロ棟	670㎡	隔地駐車場①	105台	駐輪場②	134台	ユニクロ棟	荷さばき施設②	44㎡ (幅5.5m×奥行8.0m)	ユニクロ棟	廃棄物保管施設②	11㎡ (幅3.45m×奥行2.15m×高さ1.5m)
DCM棟	6,552㎡	隔地駐車場②	67台	駐輪場③	85台	DCM棟	荷さばき施設③	158㎡ (幅10.0m×奥行15.8m)	DCM棟	廃棄物保管施設③-1	23㎡ (幅3.0m×奥行5.0m×高さ1.5m)
A棟	3,318㎡			駐輪場④	46台	A棟	荷さばき施設④	48㎡ (幅6.0m×奥行8.0m)	DCM棟	廃棄物保管施設③-2	20㎡ (幅3.0m×奥行4.5m×高さ1.5m)
ビジョン棟	131㎡					ビジョン棟	荷さばき施設⑤	24㎡ (幅3.0m×奥行8.0m)	A棟	廃棄物保管施設④	33㎡ (幅2.5m×奥行8.7m×高さ1.5m)
合計	12,814㎡	合計	875台	合計	338台	合計		362㎡	合計		136㎡


図面 3-1 【変更前】建物配置図 (S=1/1, 500)

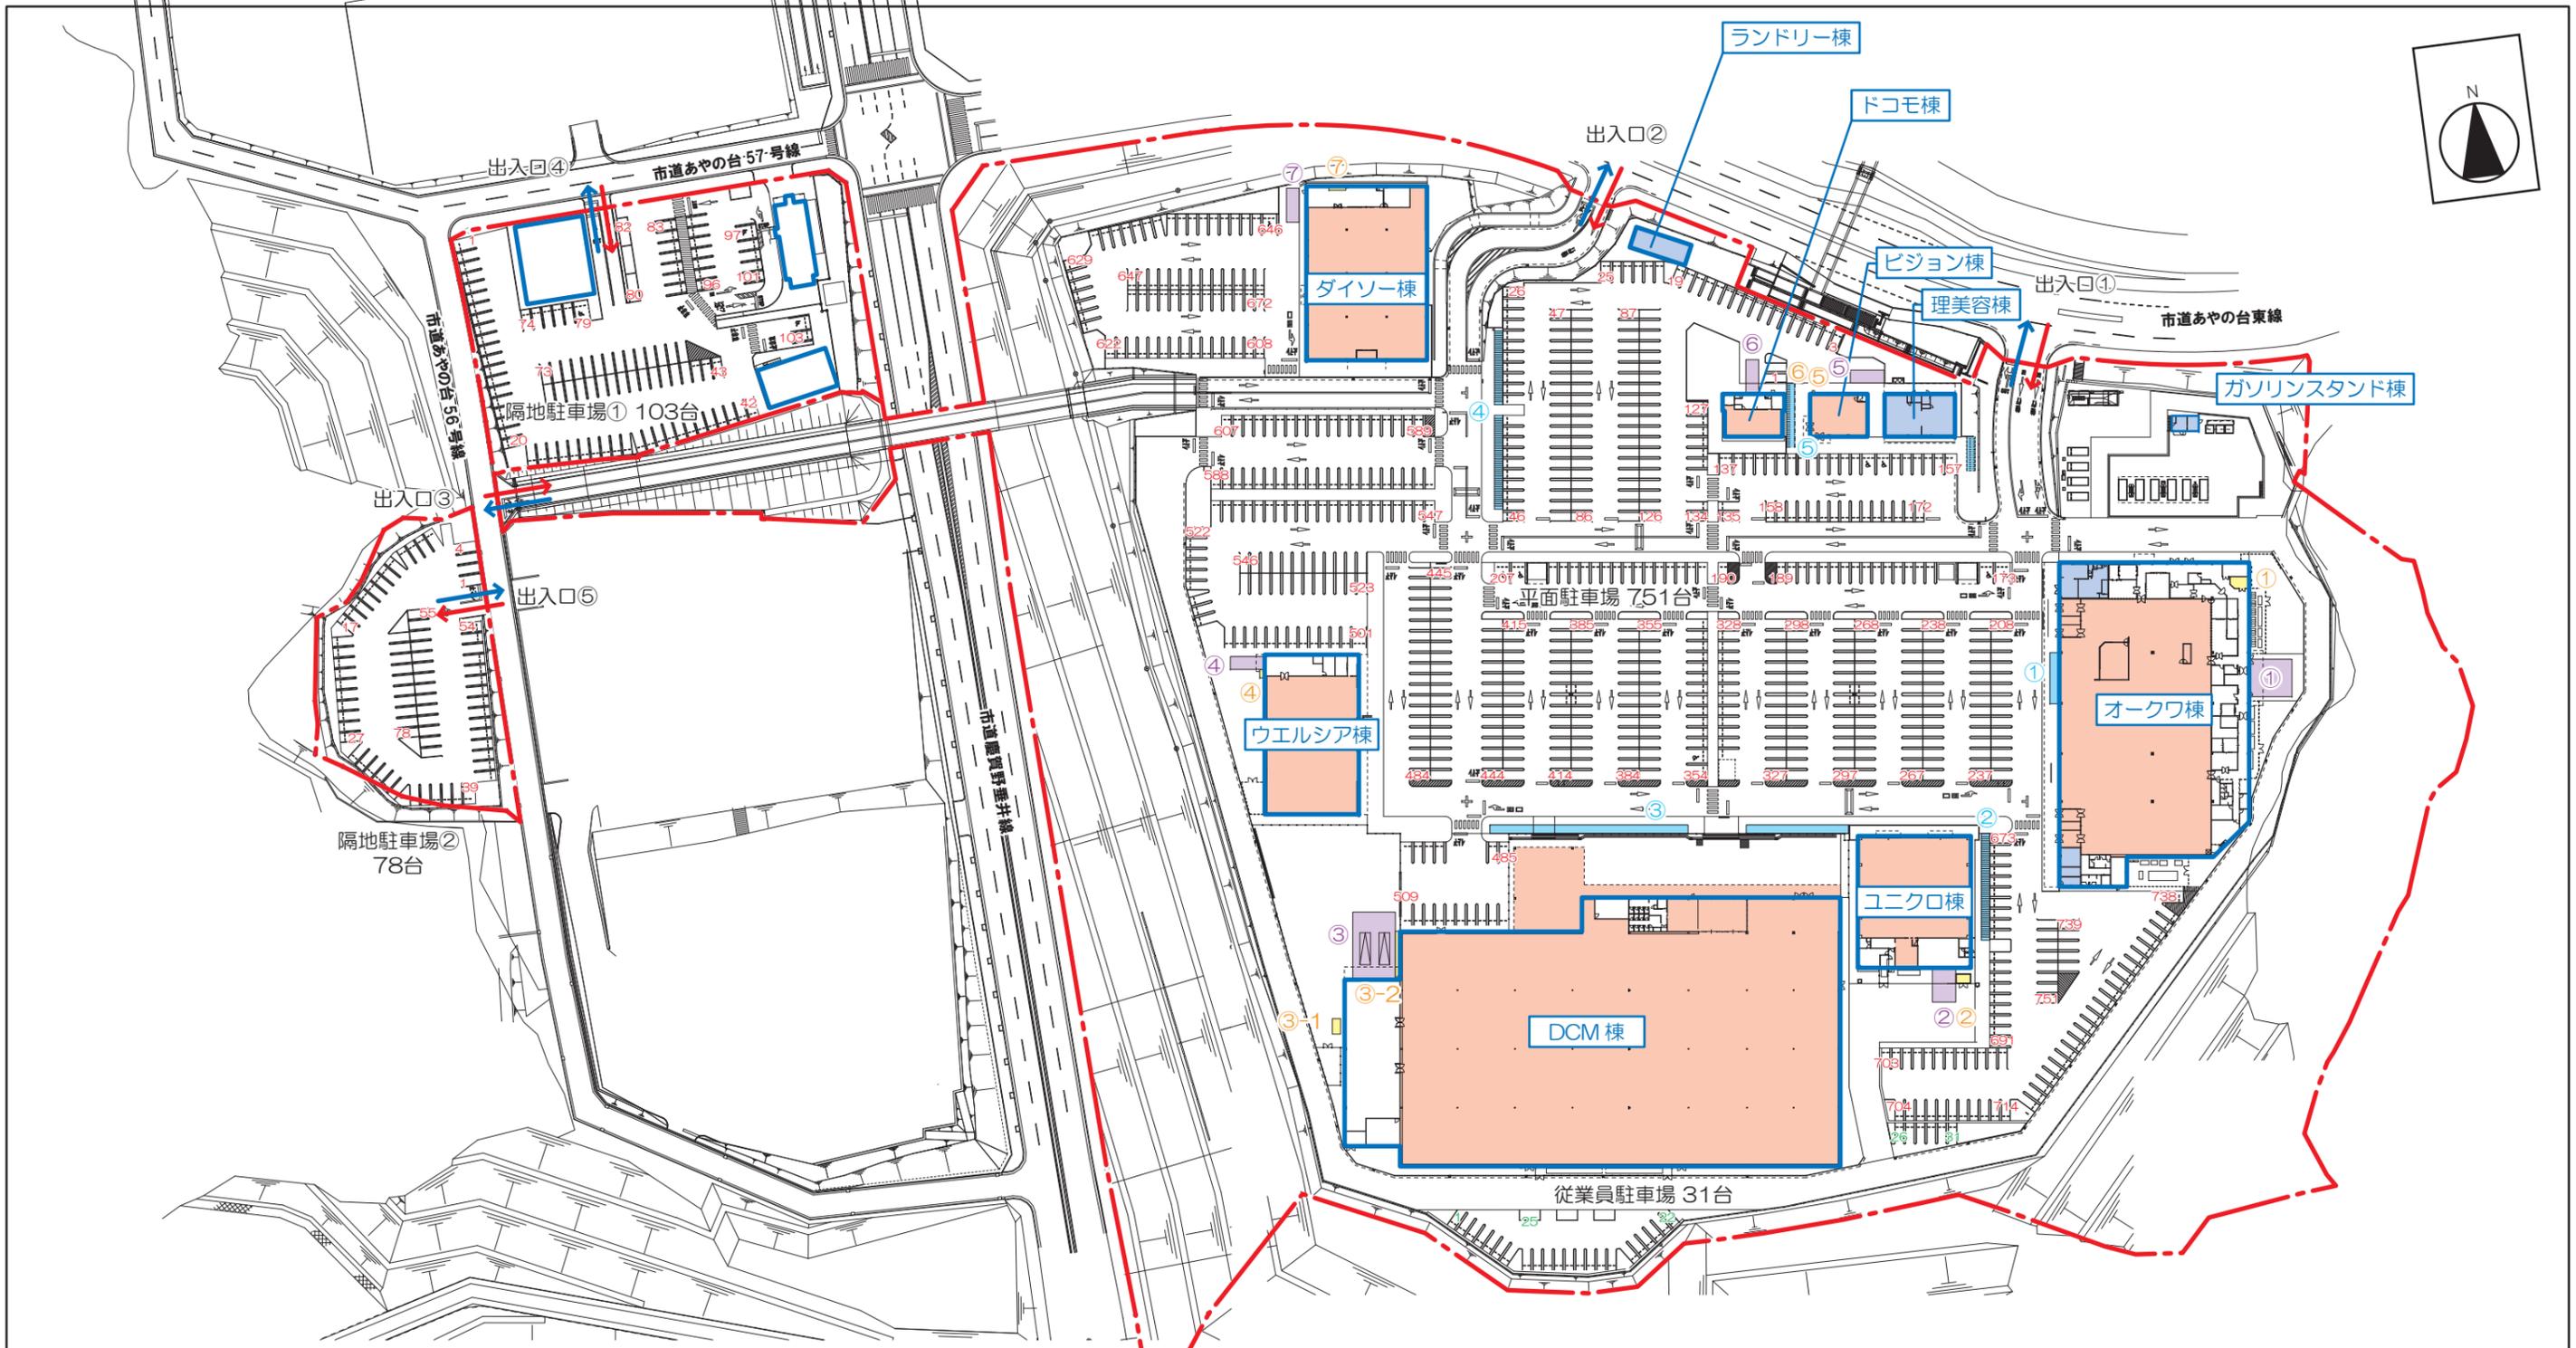

棟	店舗面積	駐車場No.	収容台数	駐輪場No.	収容台数	棟	荷さばき施設No.	面積	棟	廃棄物保管施設No.	容量
オークワ棟	2,142㎡	平面駐車場	751台	駐輪場①	24台	オークワ棟	荷さばき施設①	88㎡ (幅8.8m×奥行10.0m)	オークワ棟	廃棄物保管施設①	12.0㎡ ³ ((幅1.8m×奥行4.5m) + (幅1.0m×上底3.45m+下底4.5m) ÷2) ×高さ1.0m
ユニクロ棟	671㎡	隔地駐車場①	103台	駐輪場②	49台	ユニクロ棟	荷さばき施設②	44㎡ (幅5.5m×奥行8.0m)	ユニクロ棟	廃棄物保管施設②	7.4㎡ (幅3.45m×奥行2.15m×高さ1.0m)
DCM棟	6,554㎡	隔地駐車場②	78台	駐輪場③	141台	DCM棟	荷さばき施設③	158㎡ (幅10.0m×奥行15.8m)	DCM棟	廃棄物保管施設③-1	13.0㎡ (幅1.9m×奥行3.6m×高さ1.9m)
ウエルシア棟	716㎡			駐輪場④	78台	ウエルシア棟	荷さばき施設④	24㎡ (幅3.0m×奥行8.0m)	DCM棟	廃棄物保管施設③-2	15.4㎡ (幅11.0m×奥行1.0m×高さ1.4m)
ビジョン棟	131㎡			駐輪場⑤	46台	ビジョン棟	荷さばき施設⑤	24㎡ (幅3.0m×奥行8.0m)	ウエルシア棟	廃棄物保管施設④	3.3㎡ (幅2.0m×奥行1.1m×高さ1.5m)
ドコモ棟	89㎡					ドコモ棟	荷さばき施設⑥	24㎡ (幅3.0m×奥行8.0m)	ビジョン棟	廃棄物保管施設⑤	0.6㎡ (幅0.8m×奥行0.8m×高さ1.0m)
ダイソー棟	1,033㎡					ダイソー棟	荷さばき施設⑦	24㎡ (幅3.0m×奥行8.0m)	ドコモ棟	廃棄物保管施設⑥	0.4㎡ (幅0.6m×奥行0.6m×高さ1.0m)
									ダイソー棟	廃棄物保管施設⑦	4.8㎡ (幅4.0m×奥行0.8m×高さ1.5m)
合計	11,336㎡	合計	932台	合計	338台	合計		386㎡	合計		56.9㎡

- 凡例
- 敷地境界
 - 建物位置
 - 小売店舗
 - 併設施設
 - 駐輪場
 - 荷さばき施設
 - 廃棄物保管施設
 - 出入口

図面3-2【現 状】建物配置図(S=1/1,500)

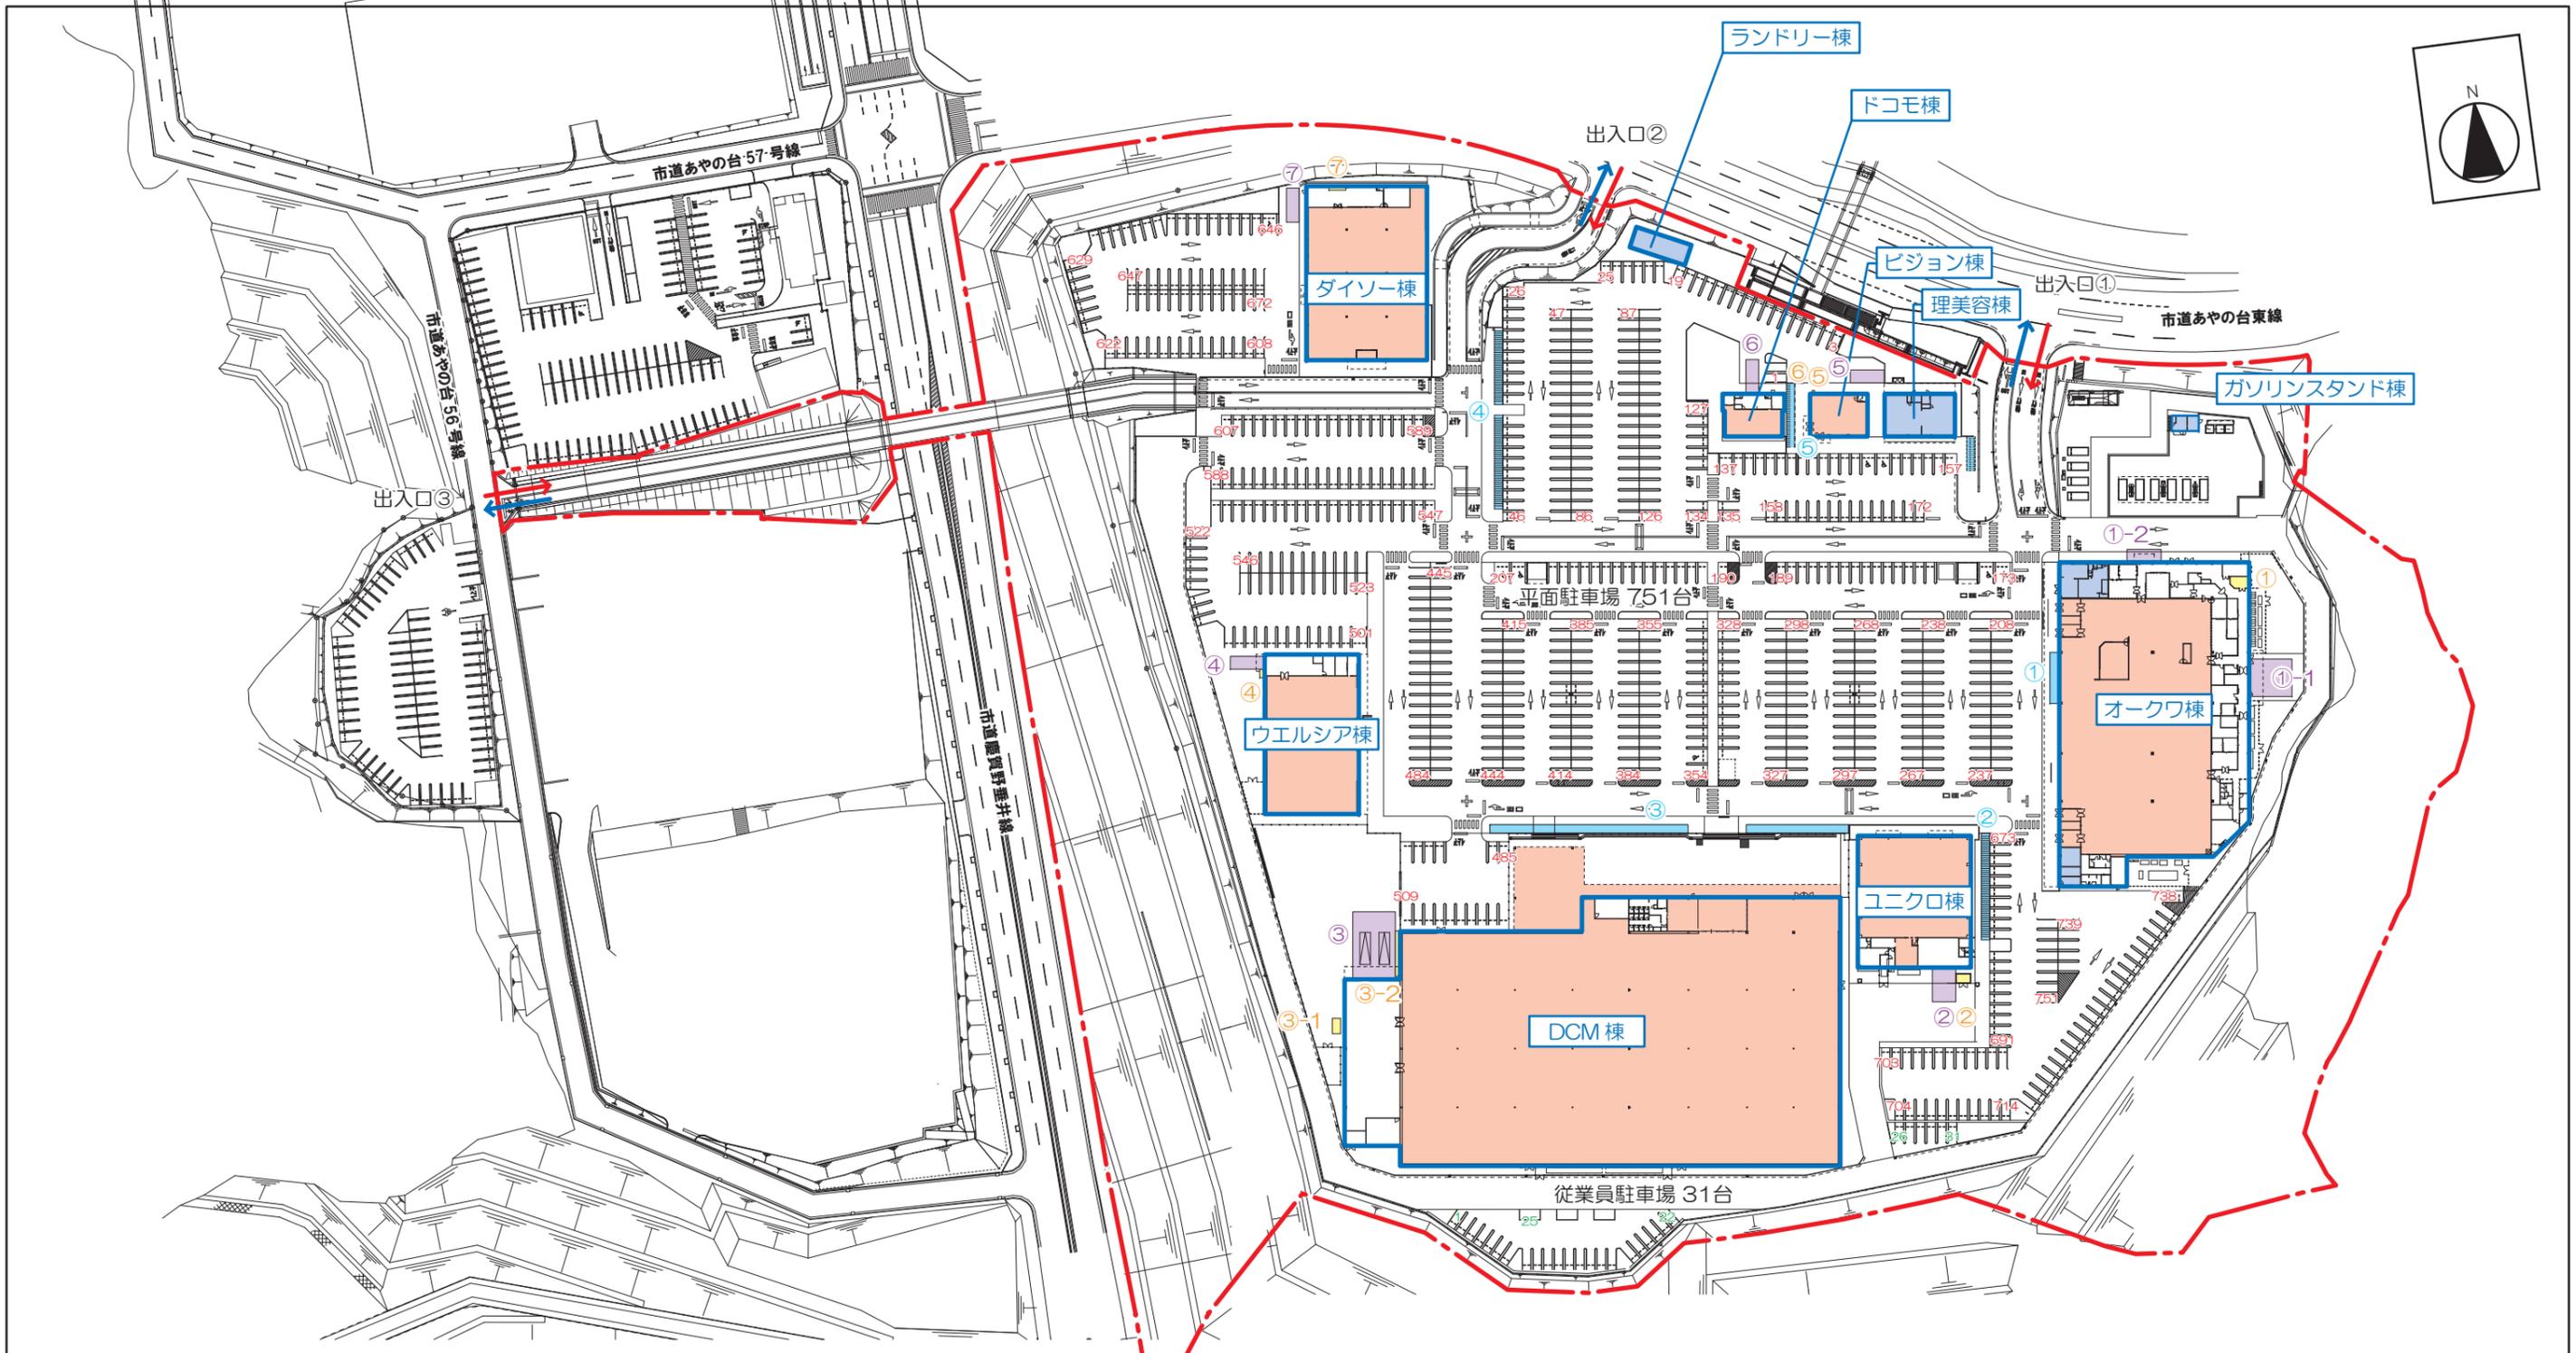

棟	店舗面積	駐車場No.	収容台数	駐輪場No.	収容台数	棟	荷さばき施設No.	面積	棟	廃棄物保管施設No.	容量
オークワ棟	2,142㎡	平面駐車場	751台	駐輪場①	24台	オークワ棟	荷さばき施設①-1	88㎡ (幅8.8m×奥行10.0m)	オークワ棟	廃棄物保管施設①	12.0㎡ ³ ((幅1.8m×奥行4.5m) + (幅1.0m×上底3.45m+下底4.5m) ÷2) ×高さ1.0m
ユニクロ棟	671㎡			駐輪場②	49台	ユニクロ棟	荷さばき施設①-2	24㎡ (幅3.0m×奥行8.0m)	ユニクロ棟	廃棄物保管施設②	7.4㎡ (幅3.45m×奥行2.15m×高さ1.0m)
DCM棟	6,554㎡			駐輪場③	141台	ユニクロ棟	荷さばき施設②	44㎡ (幅5.5m×奥行8.0m)	DCM棟	廃棄物保管施設③-1	13.0㎡ (幅1.9m×奥行3.6m×高さ1.9m)
ウエルシア棟	716㎡			駐輪場④	78台	DCM棟	荷さばき施設③	158㎡ (幅10.0m×奥行15.8m)	DCM棟	廃棄物保管施設③-2	15.4㎡ (幅11.0m×奥行1.0m×高さ1.4m)
ビジョン棟	131㎡			駐輪場⑤	46台	ウエルシア棟	荷さばき施設④	24㎡ (幅3.0m×奥行8.0m)	ウエルシア棟	廃棄物保管施設④	3.3㎡ (幅2.0m×奥行1.1m×高さ1.5m)
ドコモ棟	89㎡					ビジョン棟	荷さばき施設⑤	24㎡ (幅3.0m×奥行8.0m)	ビジョン棟	廃棄物保管施設⑤	0.6㎡ (幅0.8m×奥行0.8m×高さ1.0m)
ダイソー棟	1,033㎡					ドコモ棟	荷さばき施設⑥	24㎡ (幅3.0m×奥行8.0m)	ドコモ棟	廃棄物保管施設⑥	0.4㎡ (幅0.6m×奥行0.6m×高さ1.0m)
						ダイソー棟	荷さばき施設⑦	24㎡ (幅3.0m×奥行8.0m)	ダイソー棟	廃棄物保管施設⑦	4.8㎡ (幅4.0m×奥行0.8m×高さ1.5m)
合計	11,336㎡	合計	751台	合計	338台	合計		410㎡	合計		56.9㎡

- 凡例
- 敷地境界
 - 建物位置
 - 小売店舗
 - 併設施設
 - 駐輪場
 - 荷さばき施設
 - 廃棄物保管施設
 - 出入口

図面 3-3 【変更後】建物配置図 (S=1/1, 500)

