






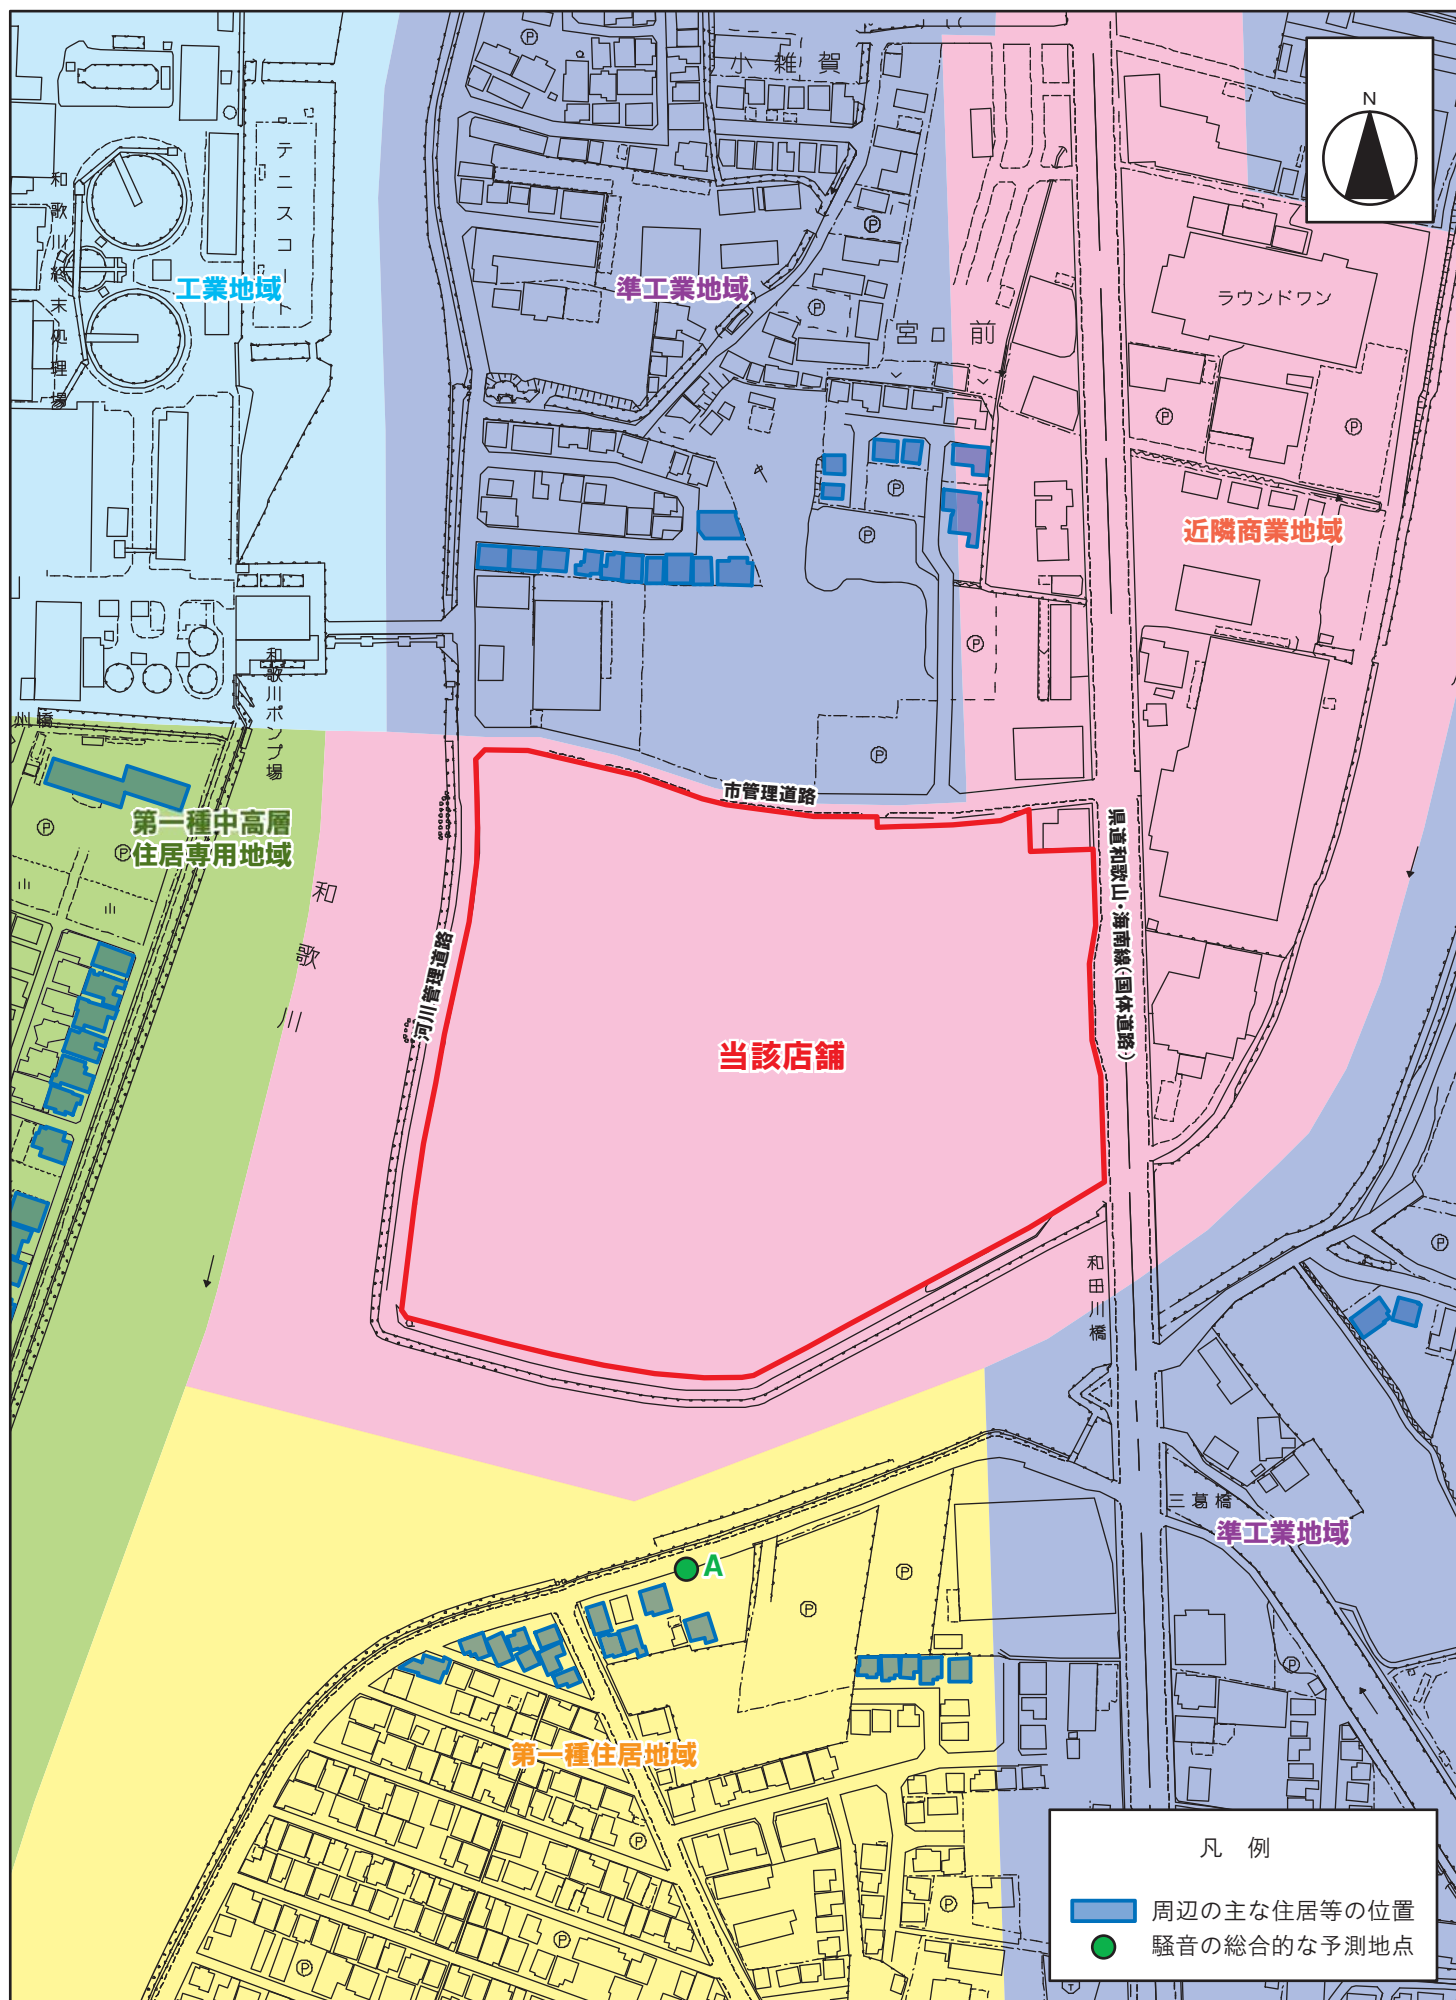



図面 2 周辺見取図・騒音予測地点位置図 (S=1/3, 000)

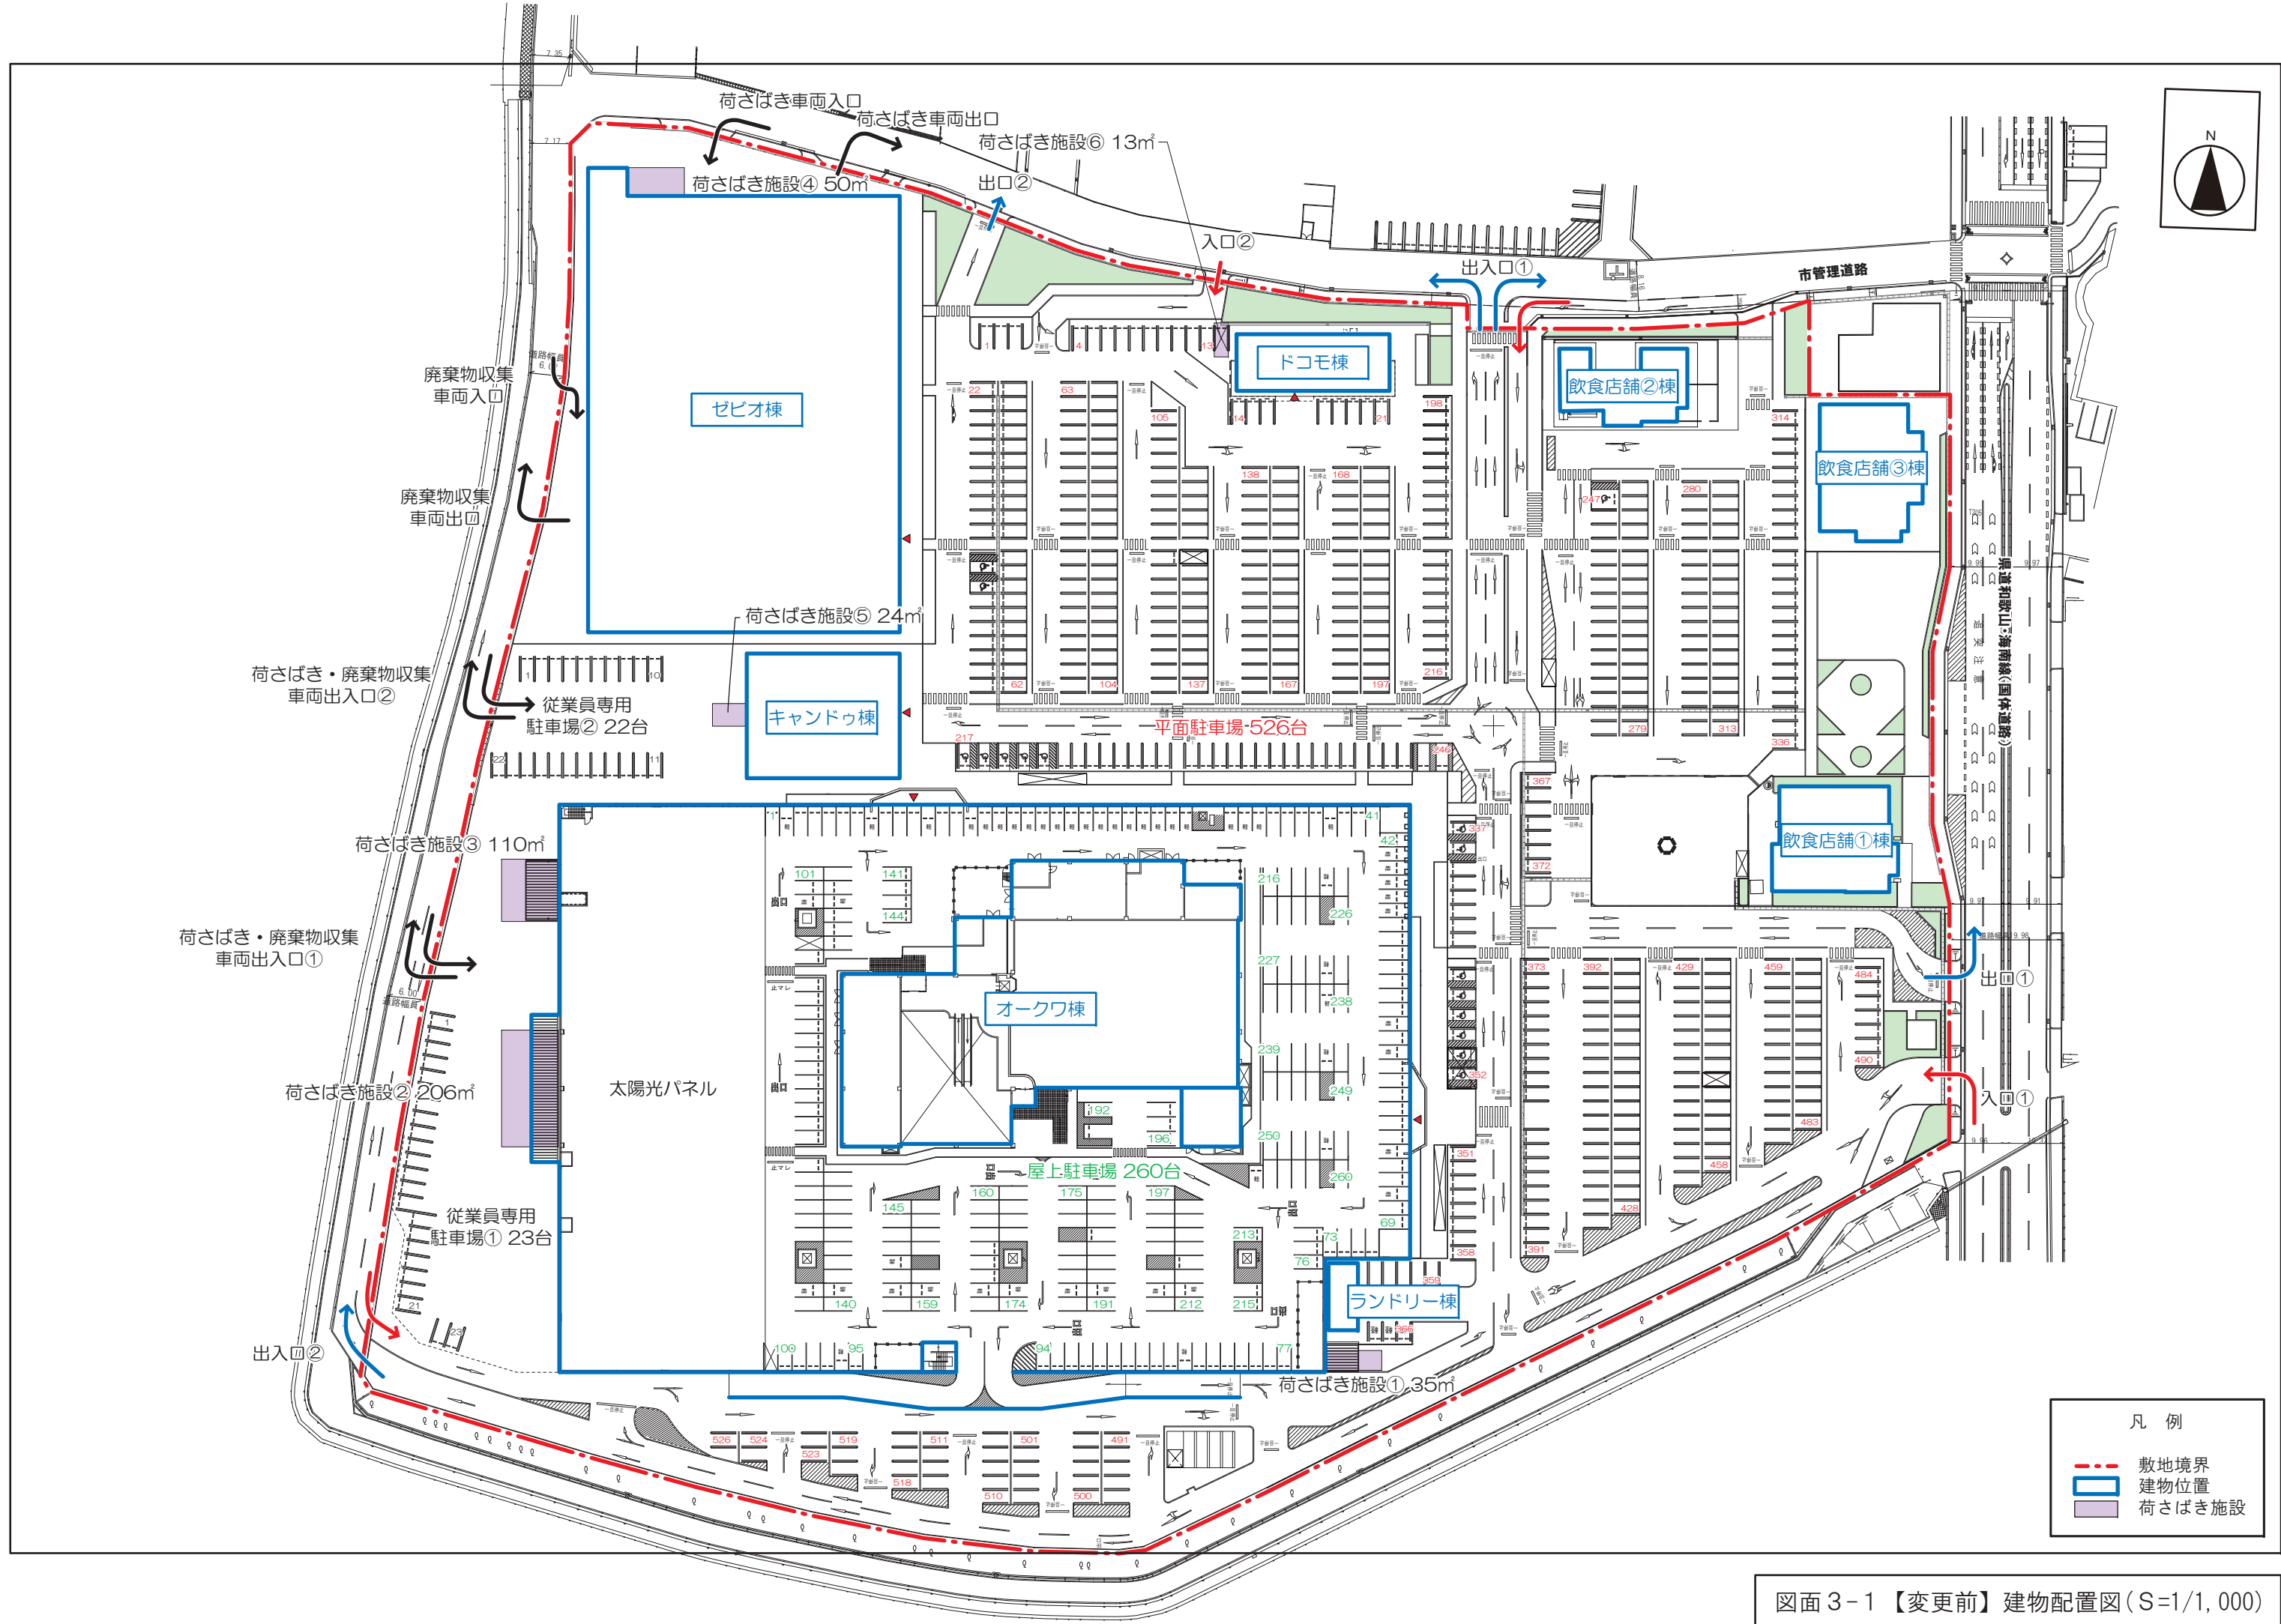

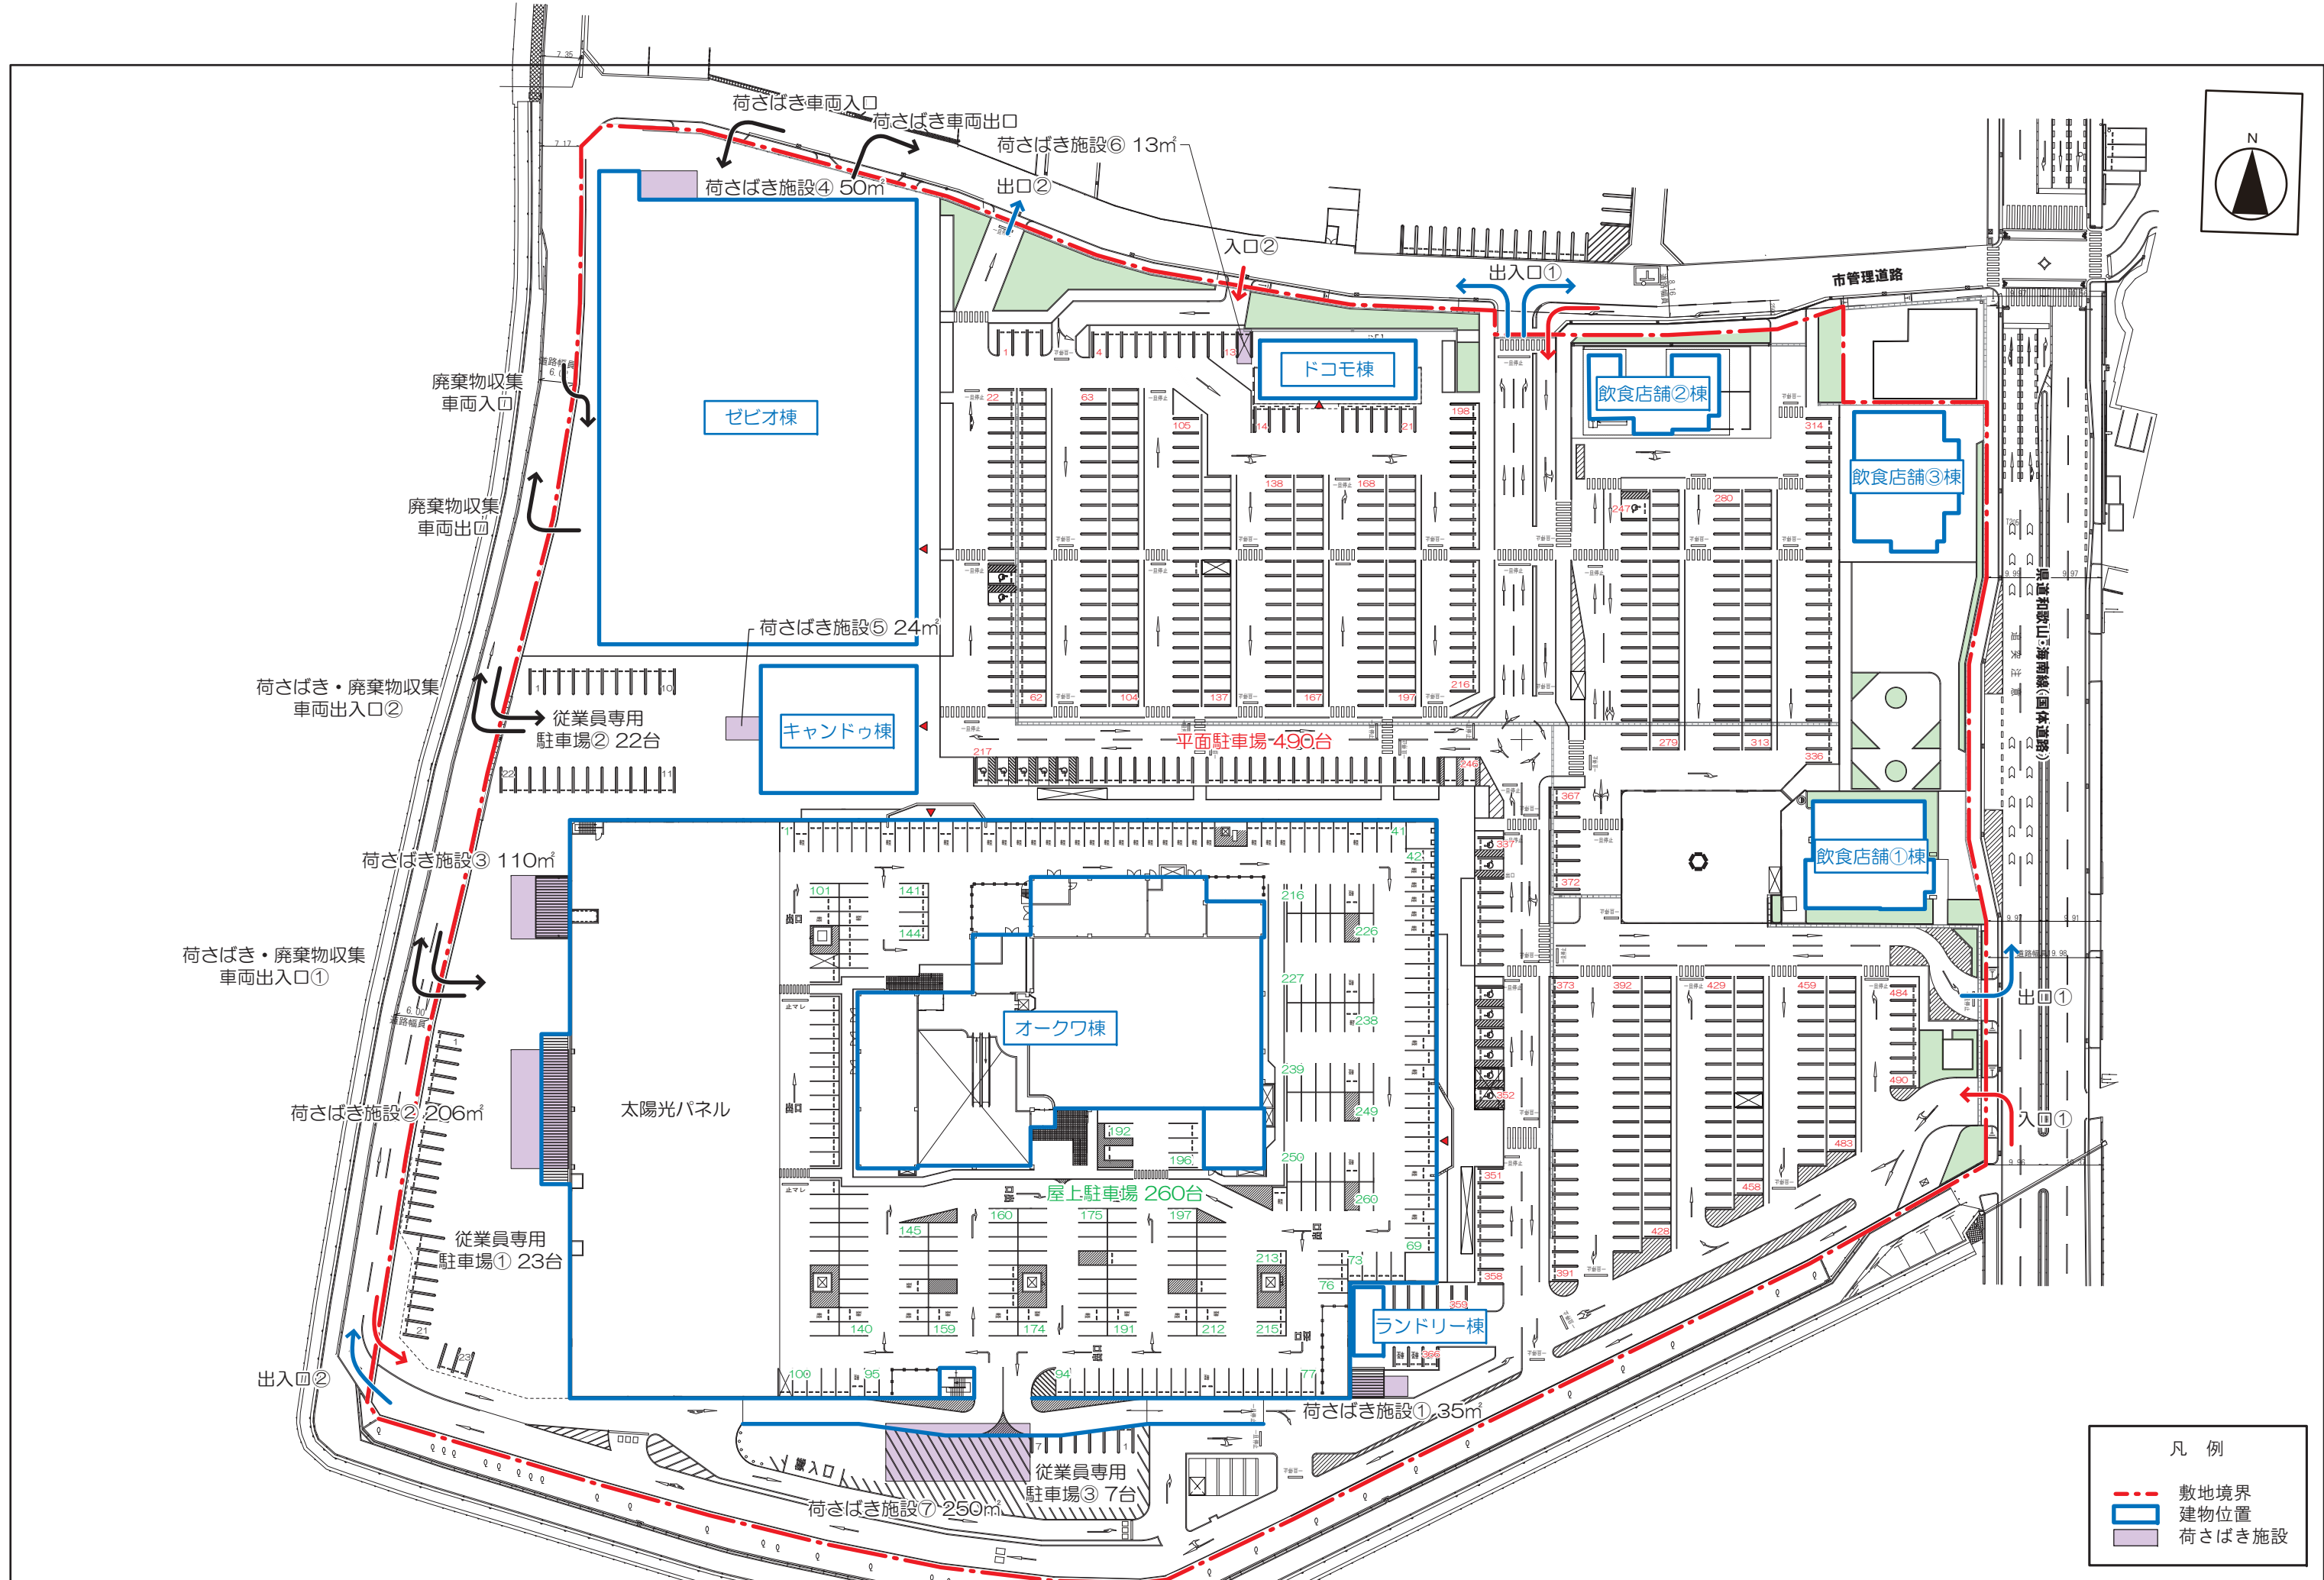

図面 3-2 【変更後】建物配置図 (S=1/1,000)

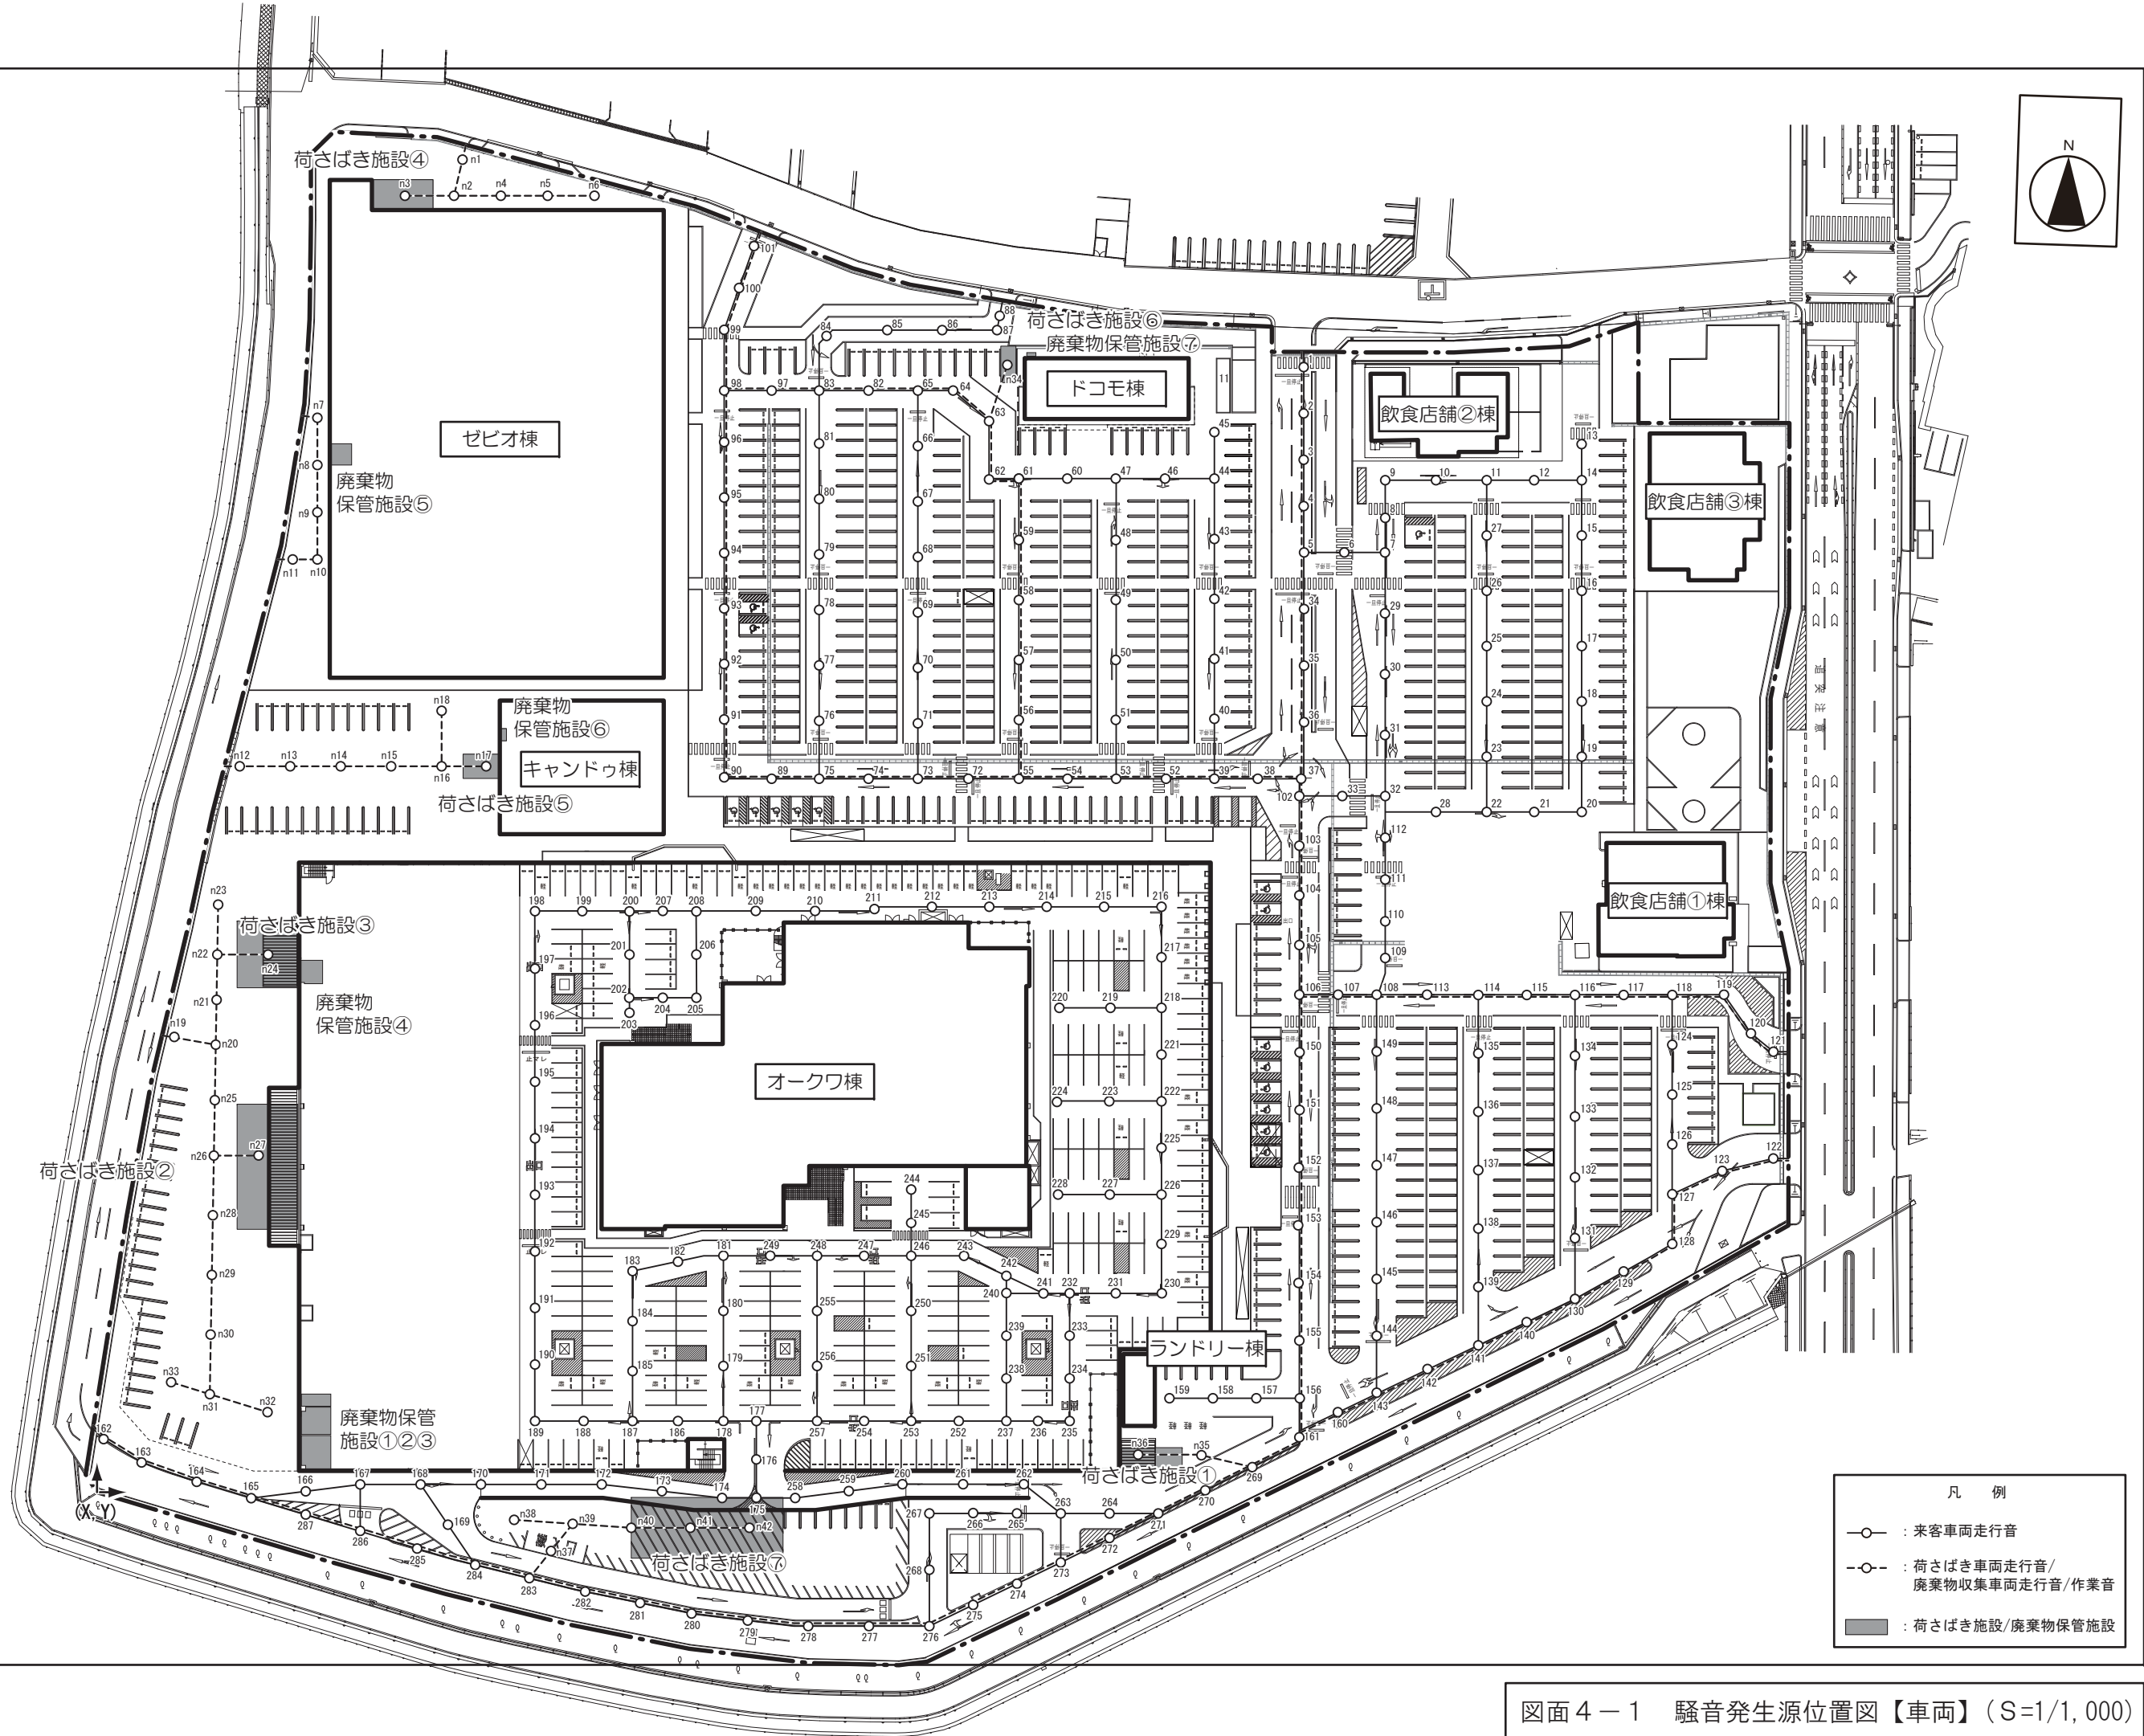

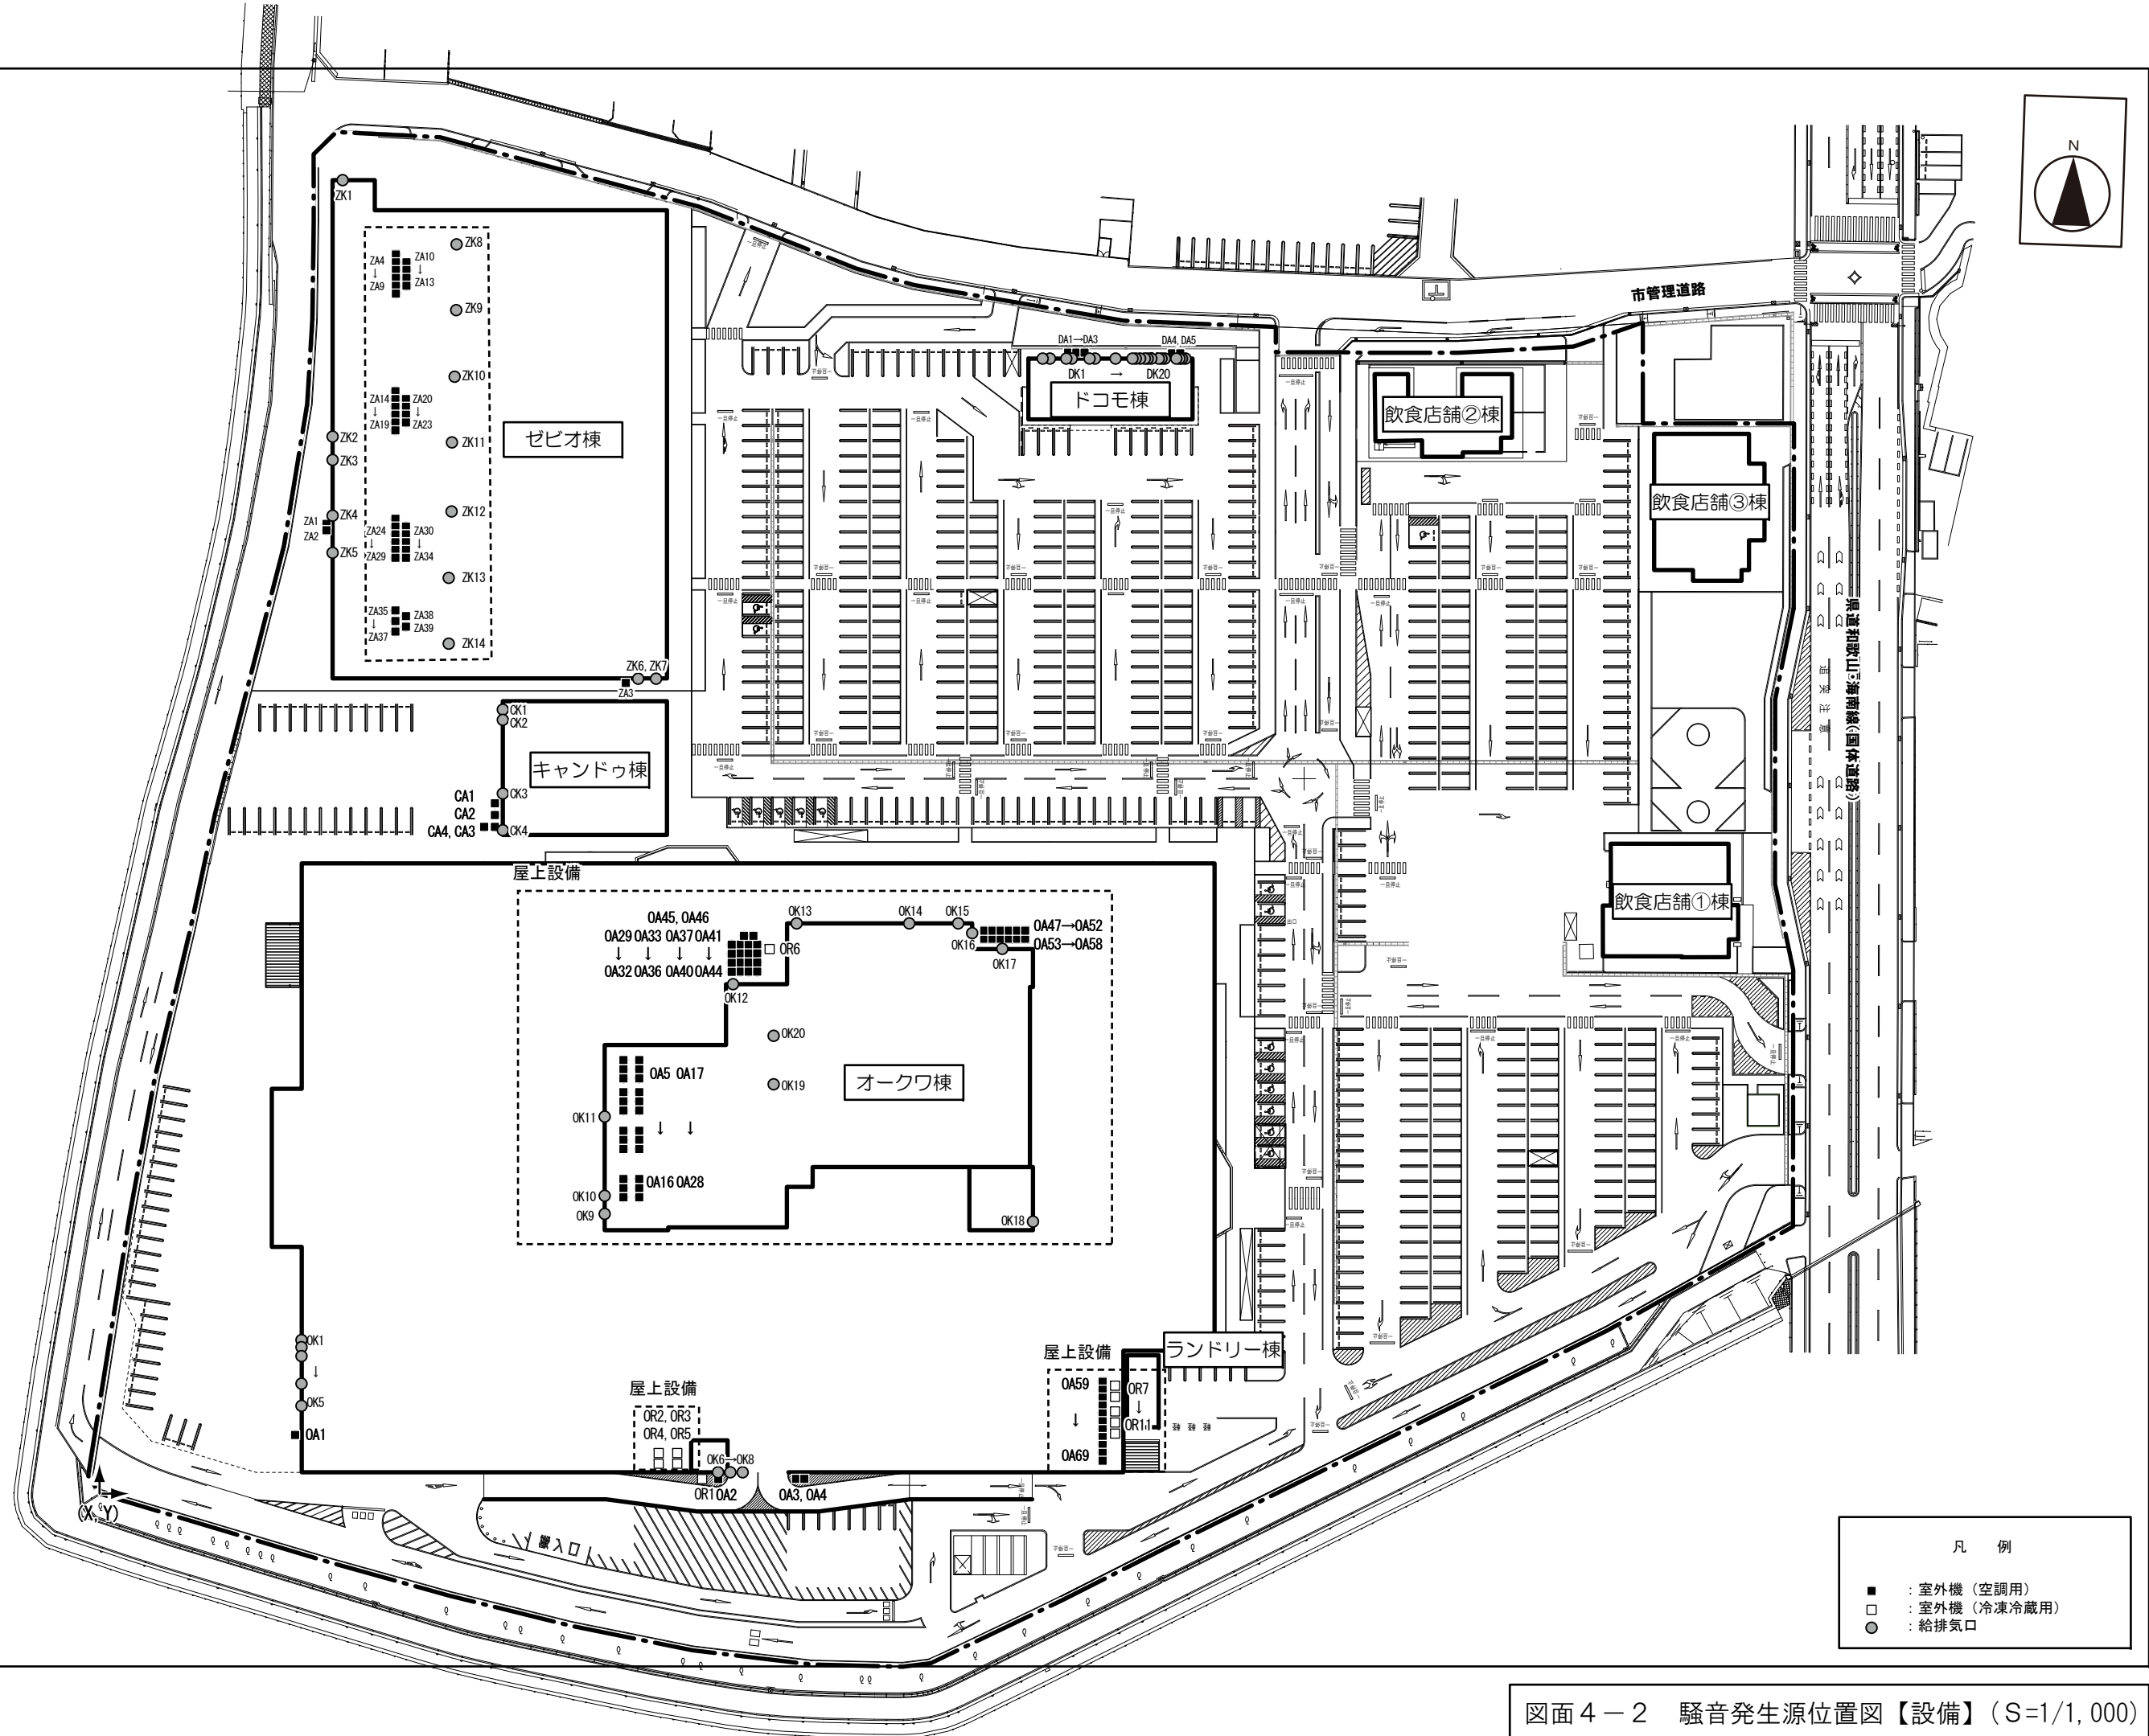

図面 4 - 2 騒音発生源位置図【設備】(S=1/1,000)