




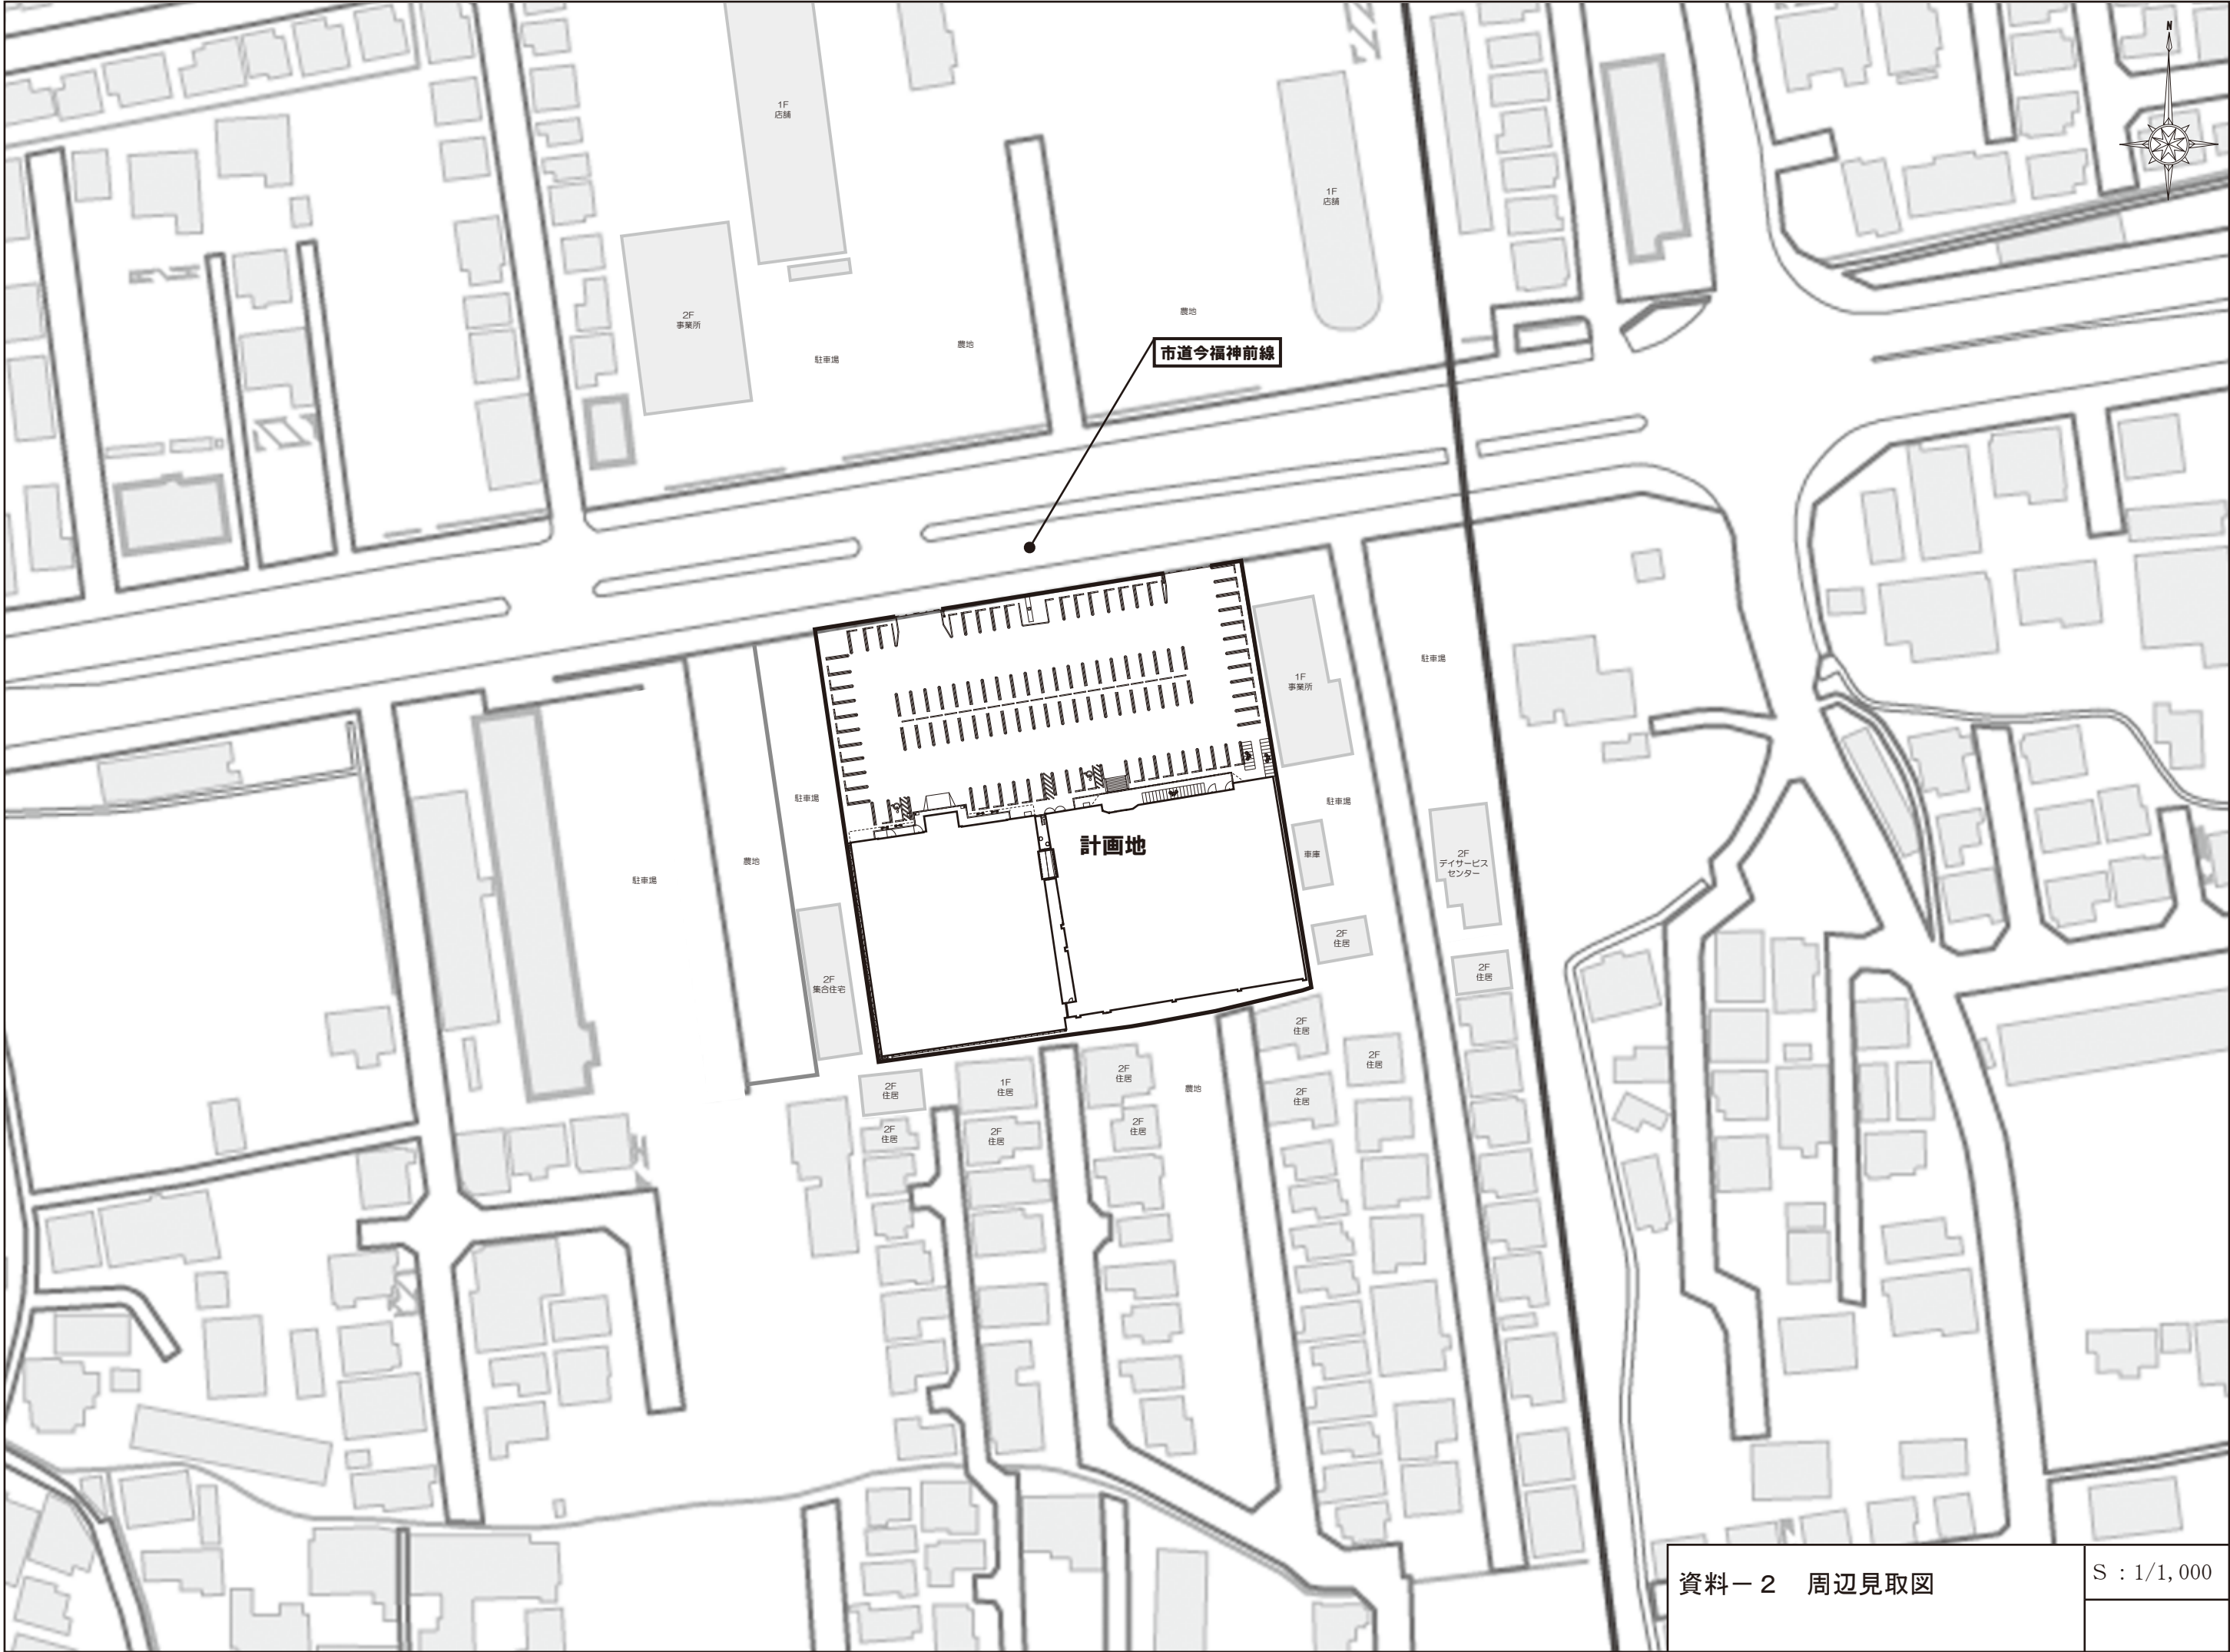

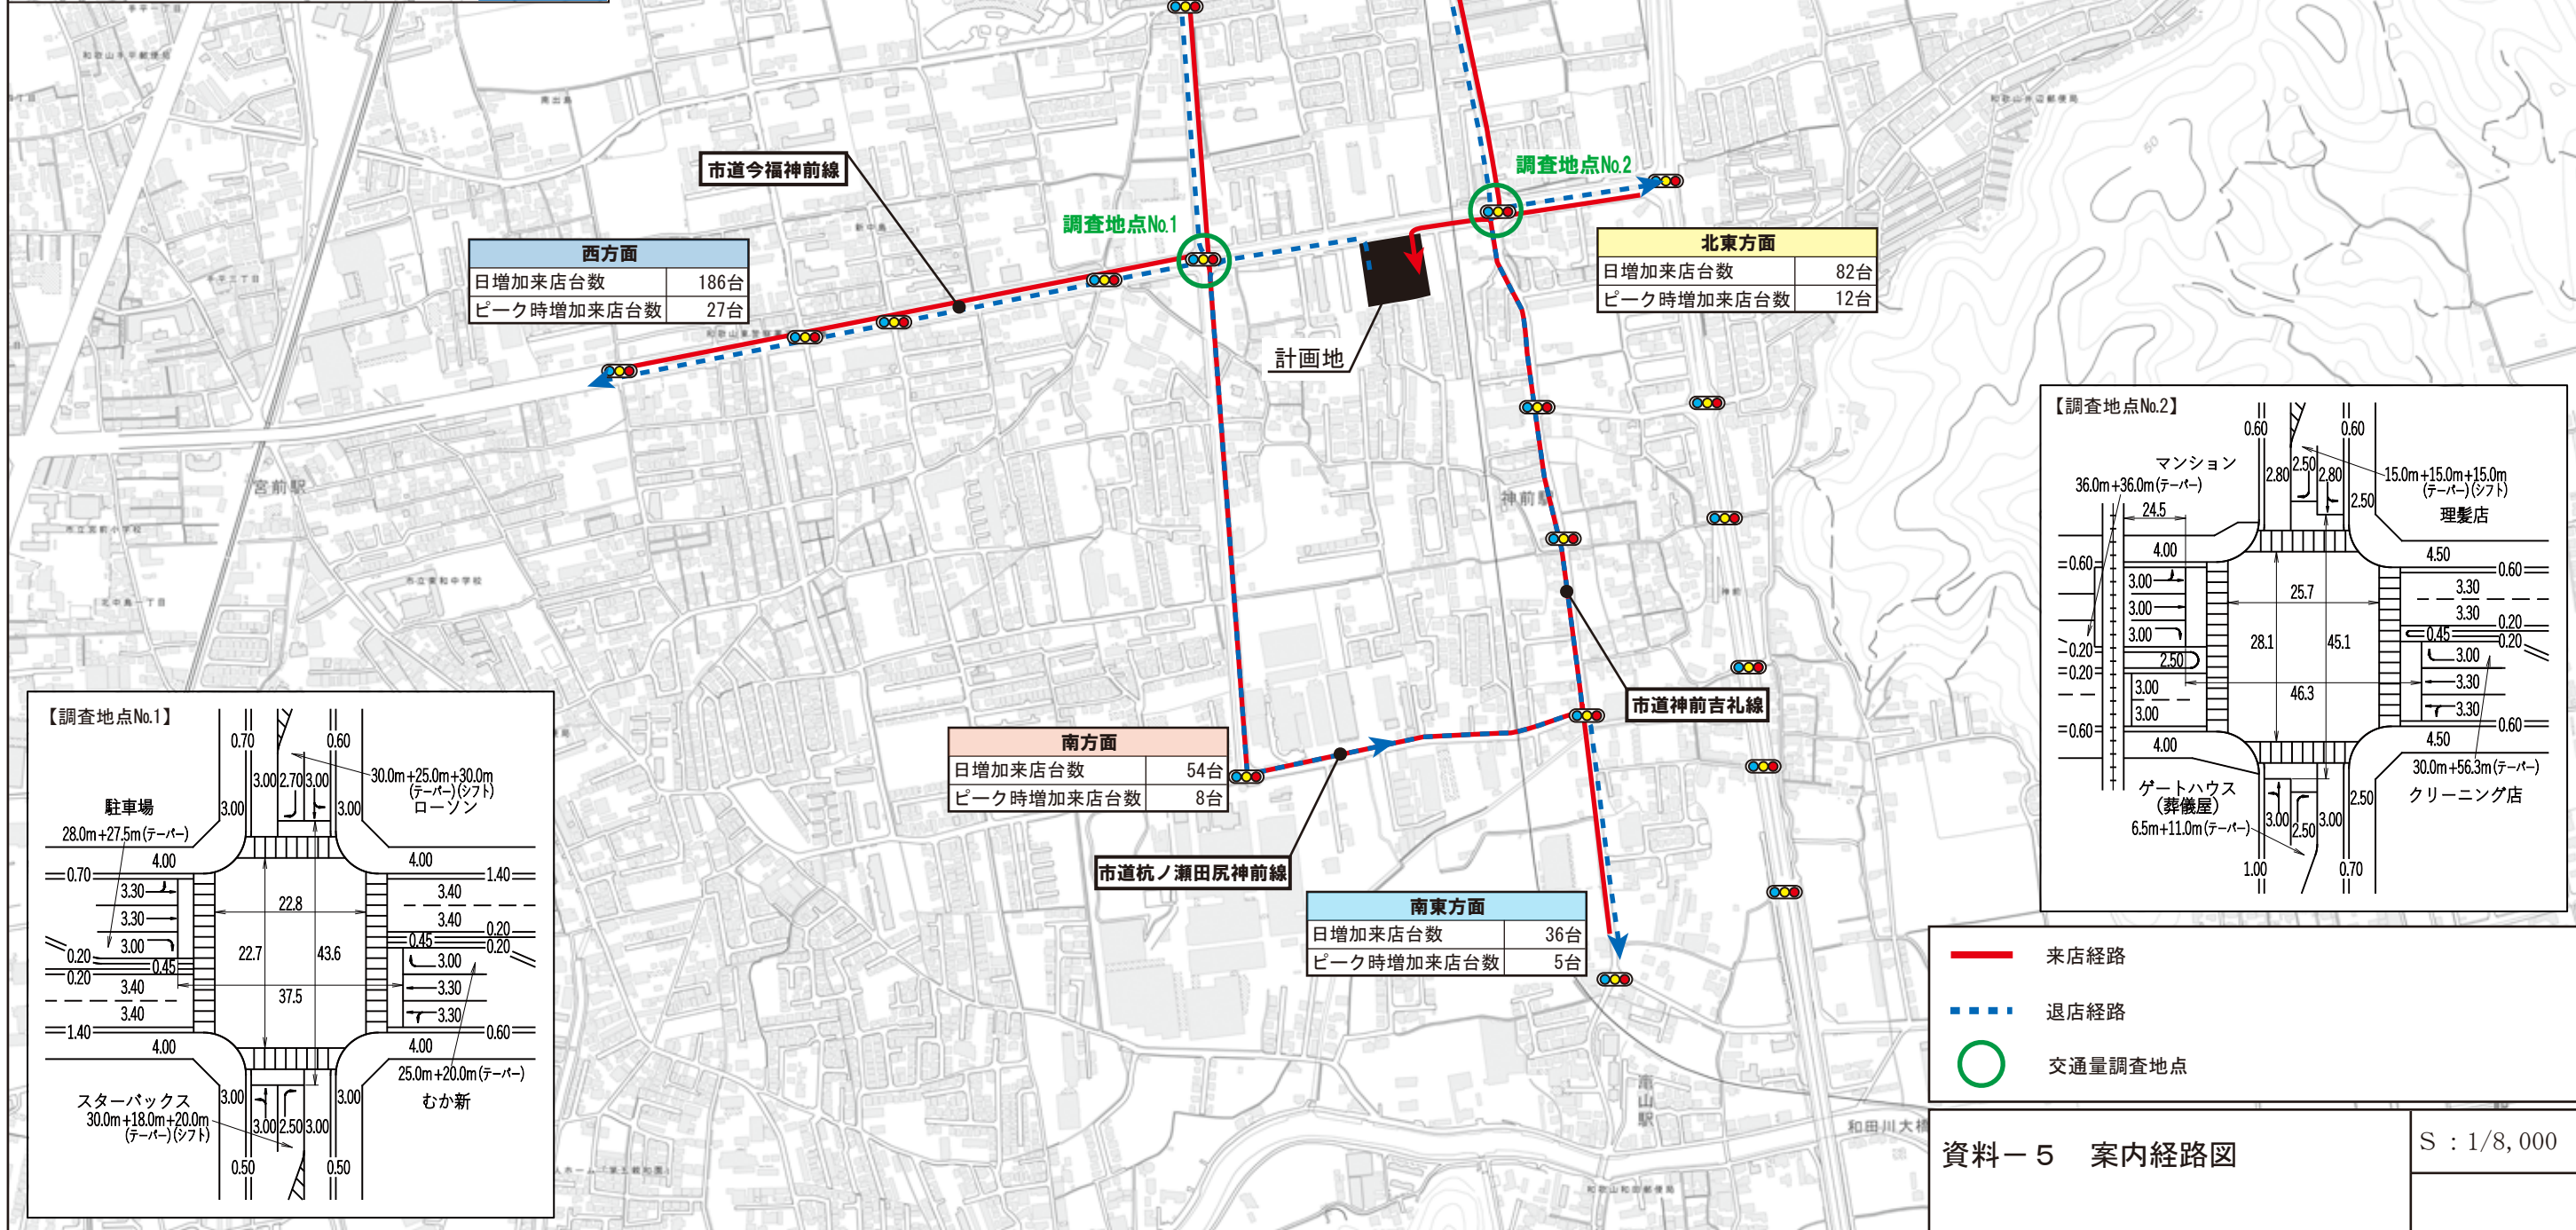

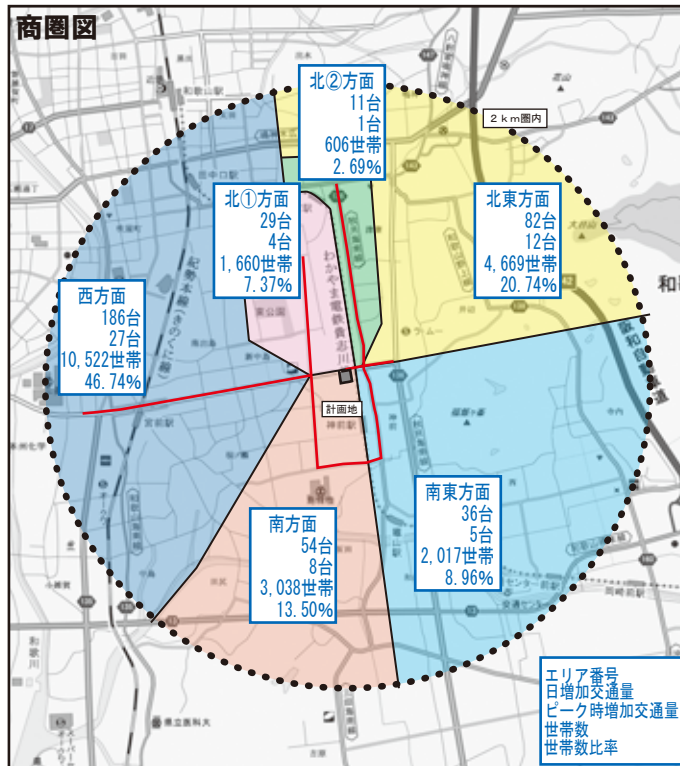

凡例


凡例

屋外照明

凡例

凡例

広告塔

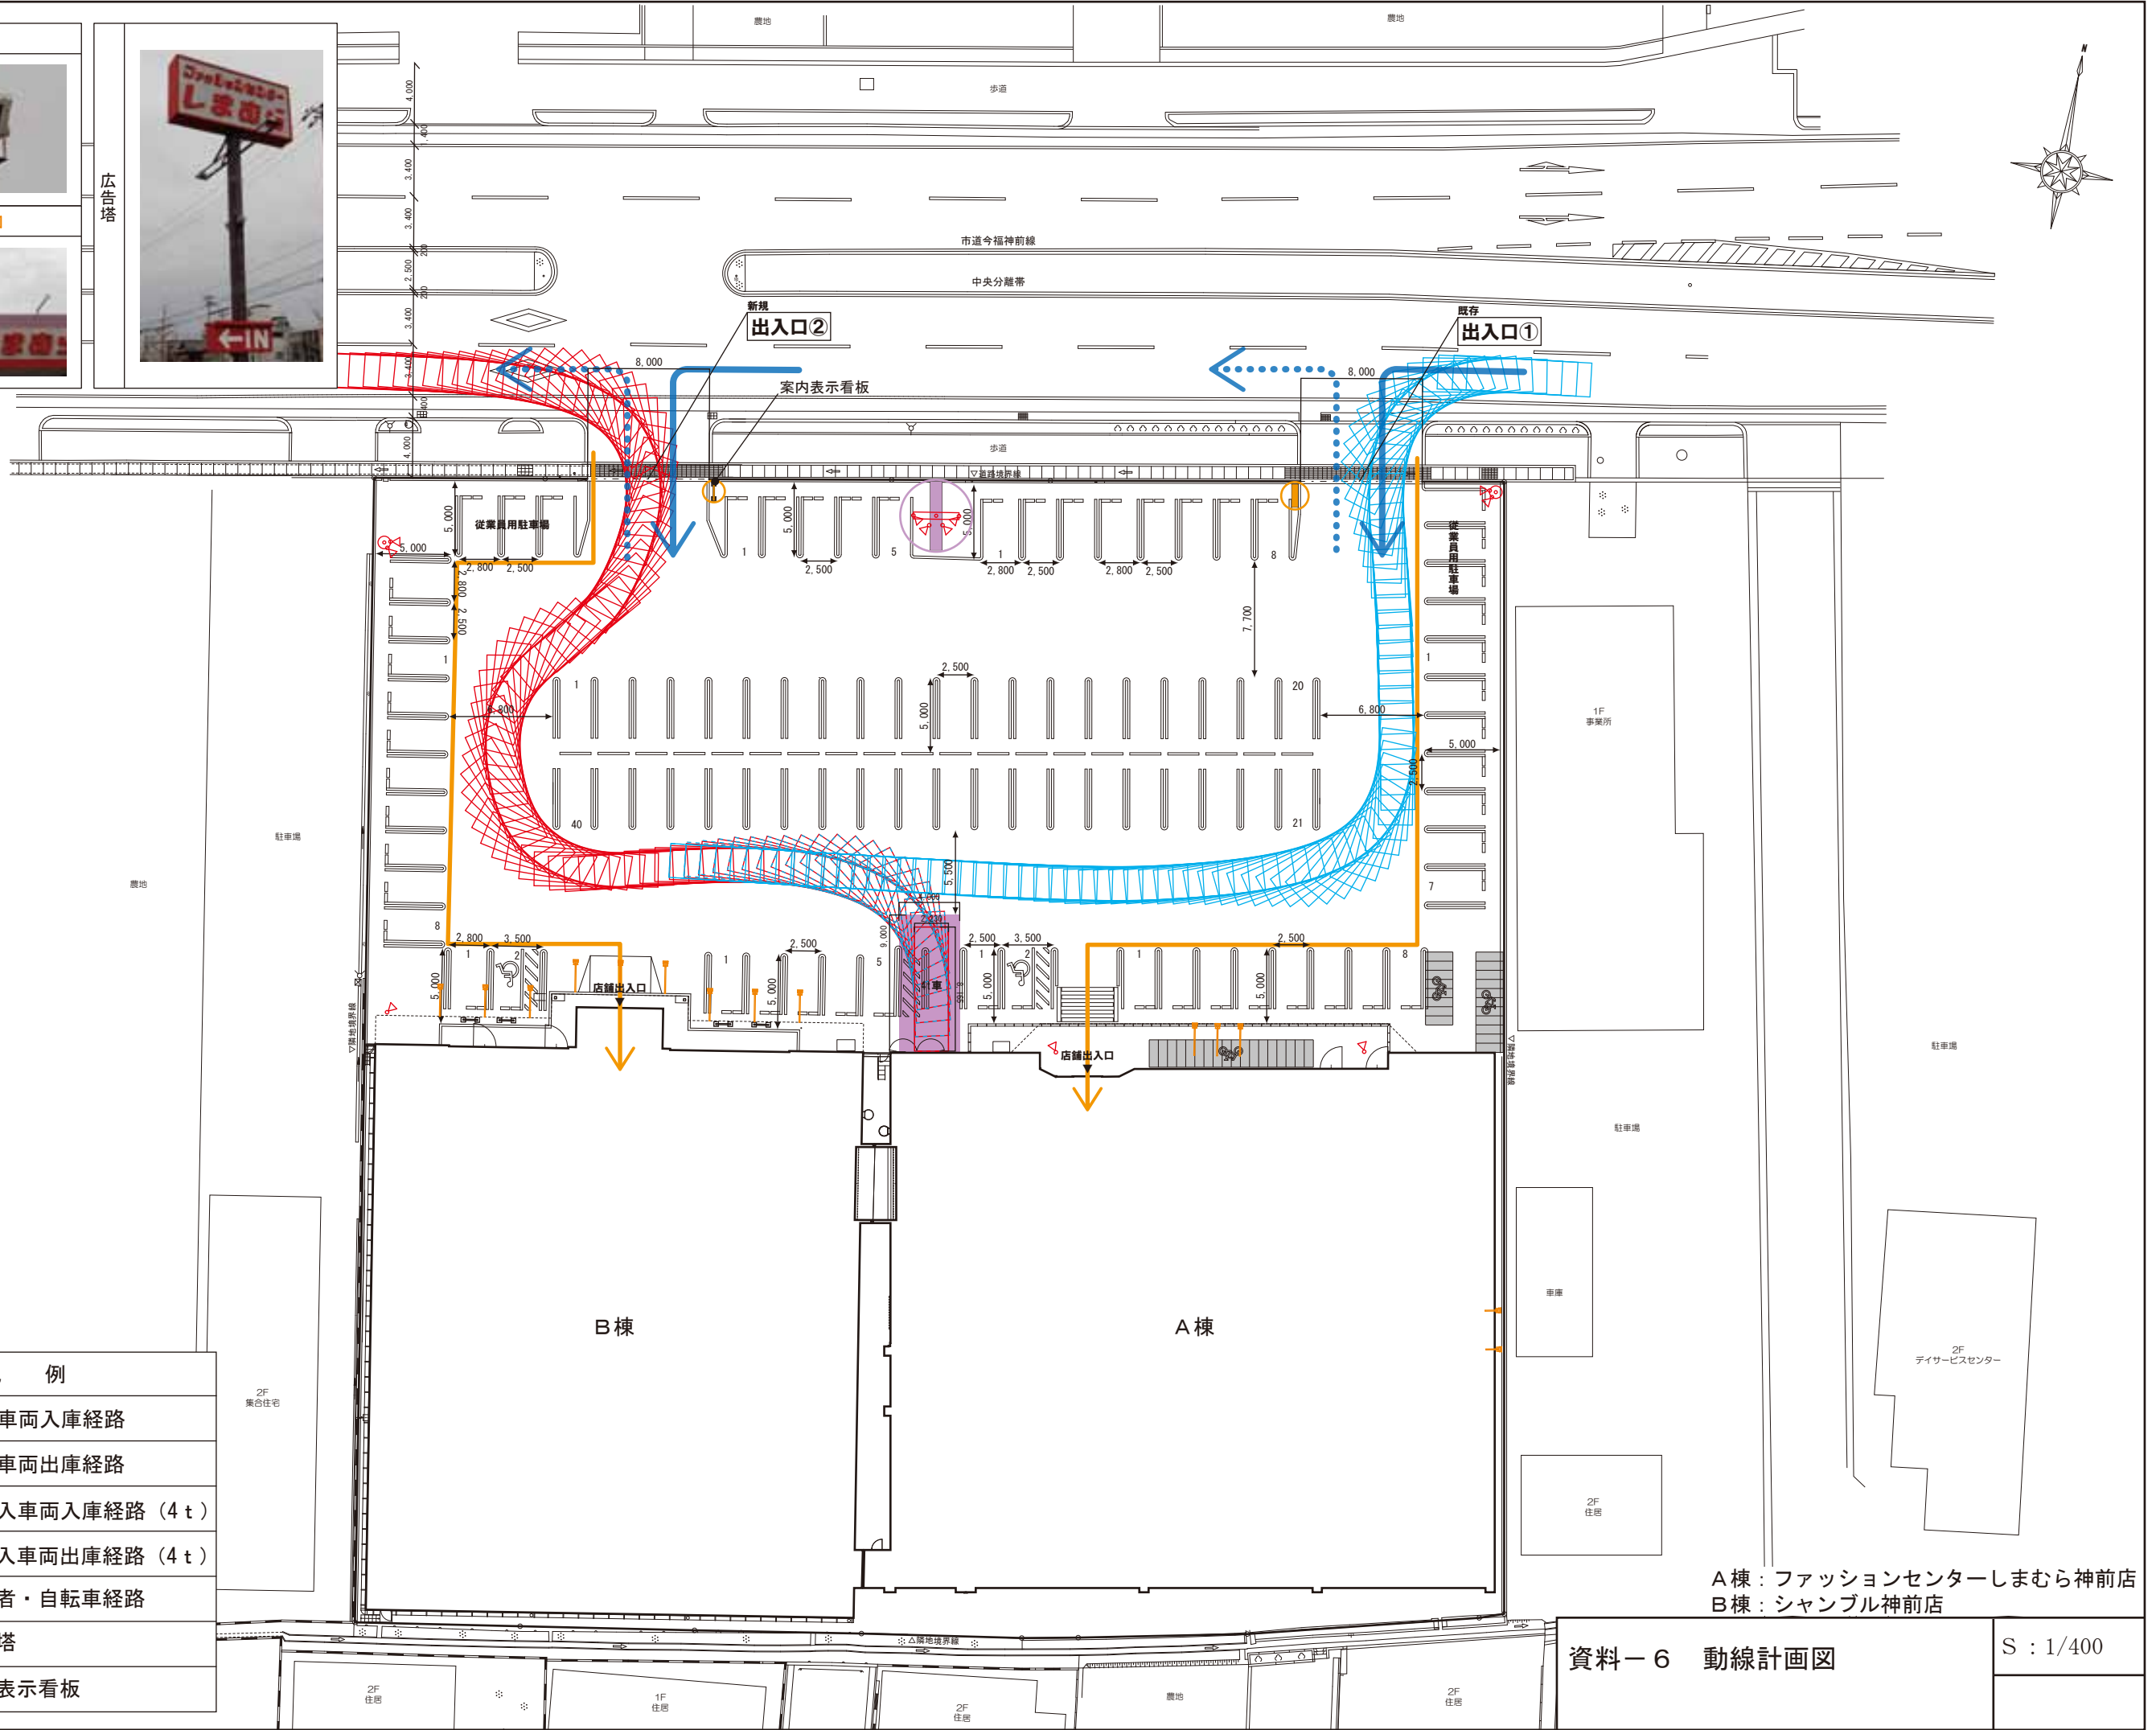


凡 例	
	来店車両入庫経路
	来店車両出庫経路
	搬出入車両入庫経路 (4 t)
	搬出入車両出庫経路 (4 t)
	歩行者・自転車経路
	広告塔
	案内表示看板

A棟：ファッションセンターしまむら神前店
B棟：サンプル神前店


項 目	道路No.1 市道今福神前線
道路幅員 (車線数)	27.3m (4車線)
歩道の有無・幅員	有 4.0m 4.0m
交通規制	制限速度50km/h 駐停車禁止
信号交差点数 (うち右折帯設置の交差点数)	6交差点 (4交差点)
横断歩道等の状況	有

※計画地半径1km圏内を示す。

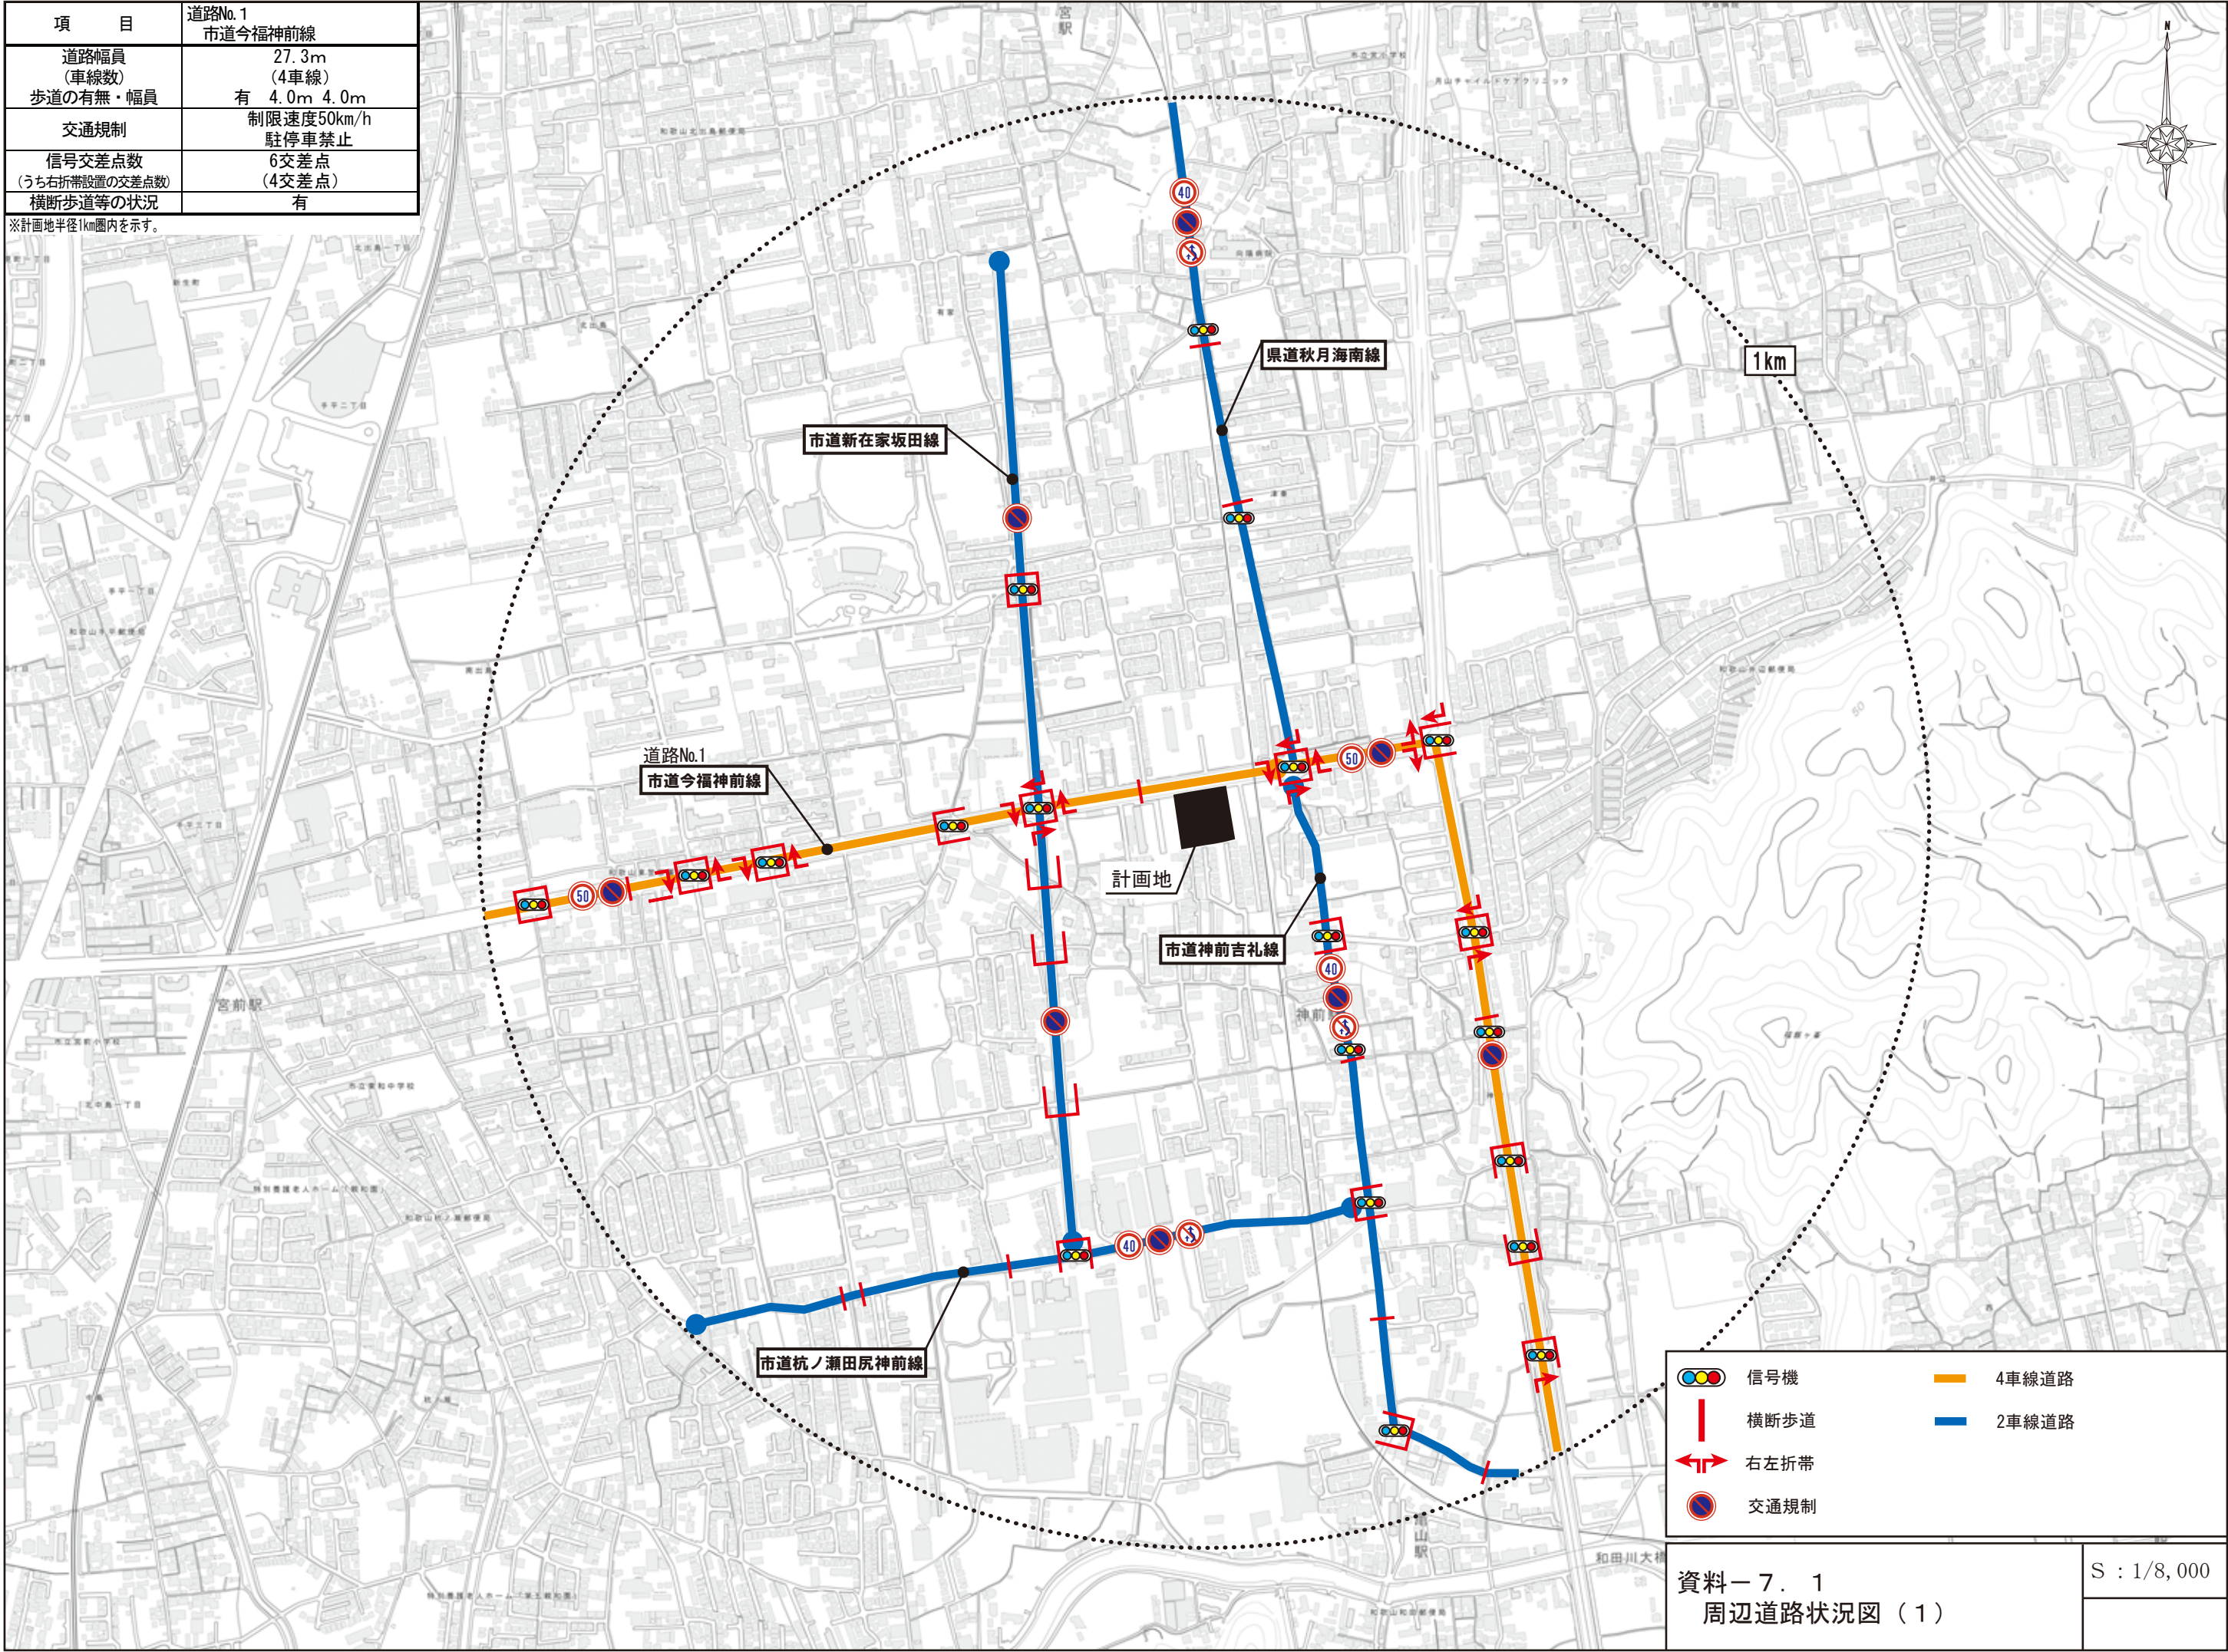

項 目	道路No.1 市道今福神前線
通学路の有無 利用者数	有 5人
バス路線の有無	無


※計画地半径1km圏内を示す。

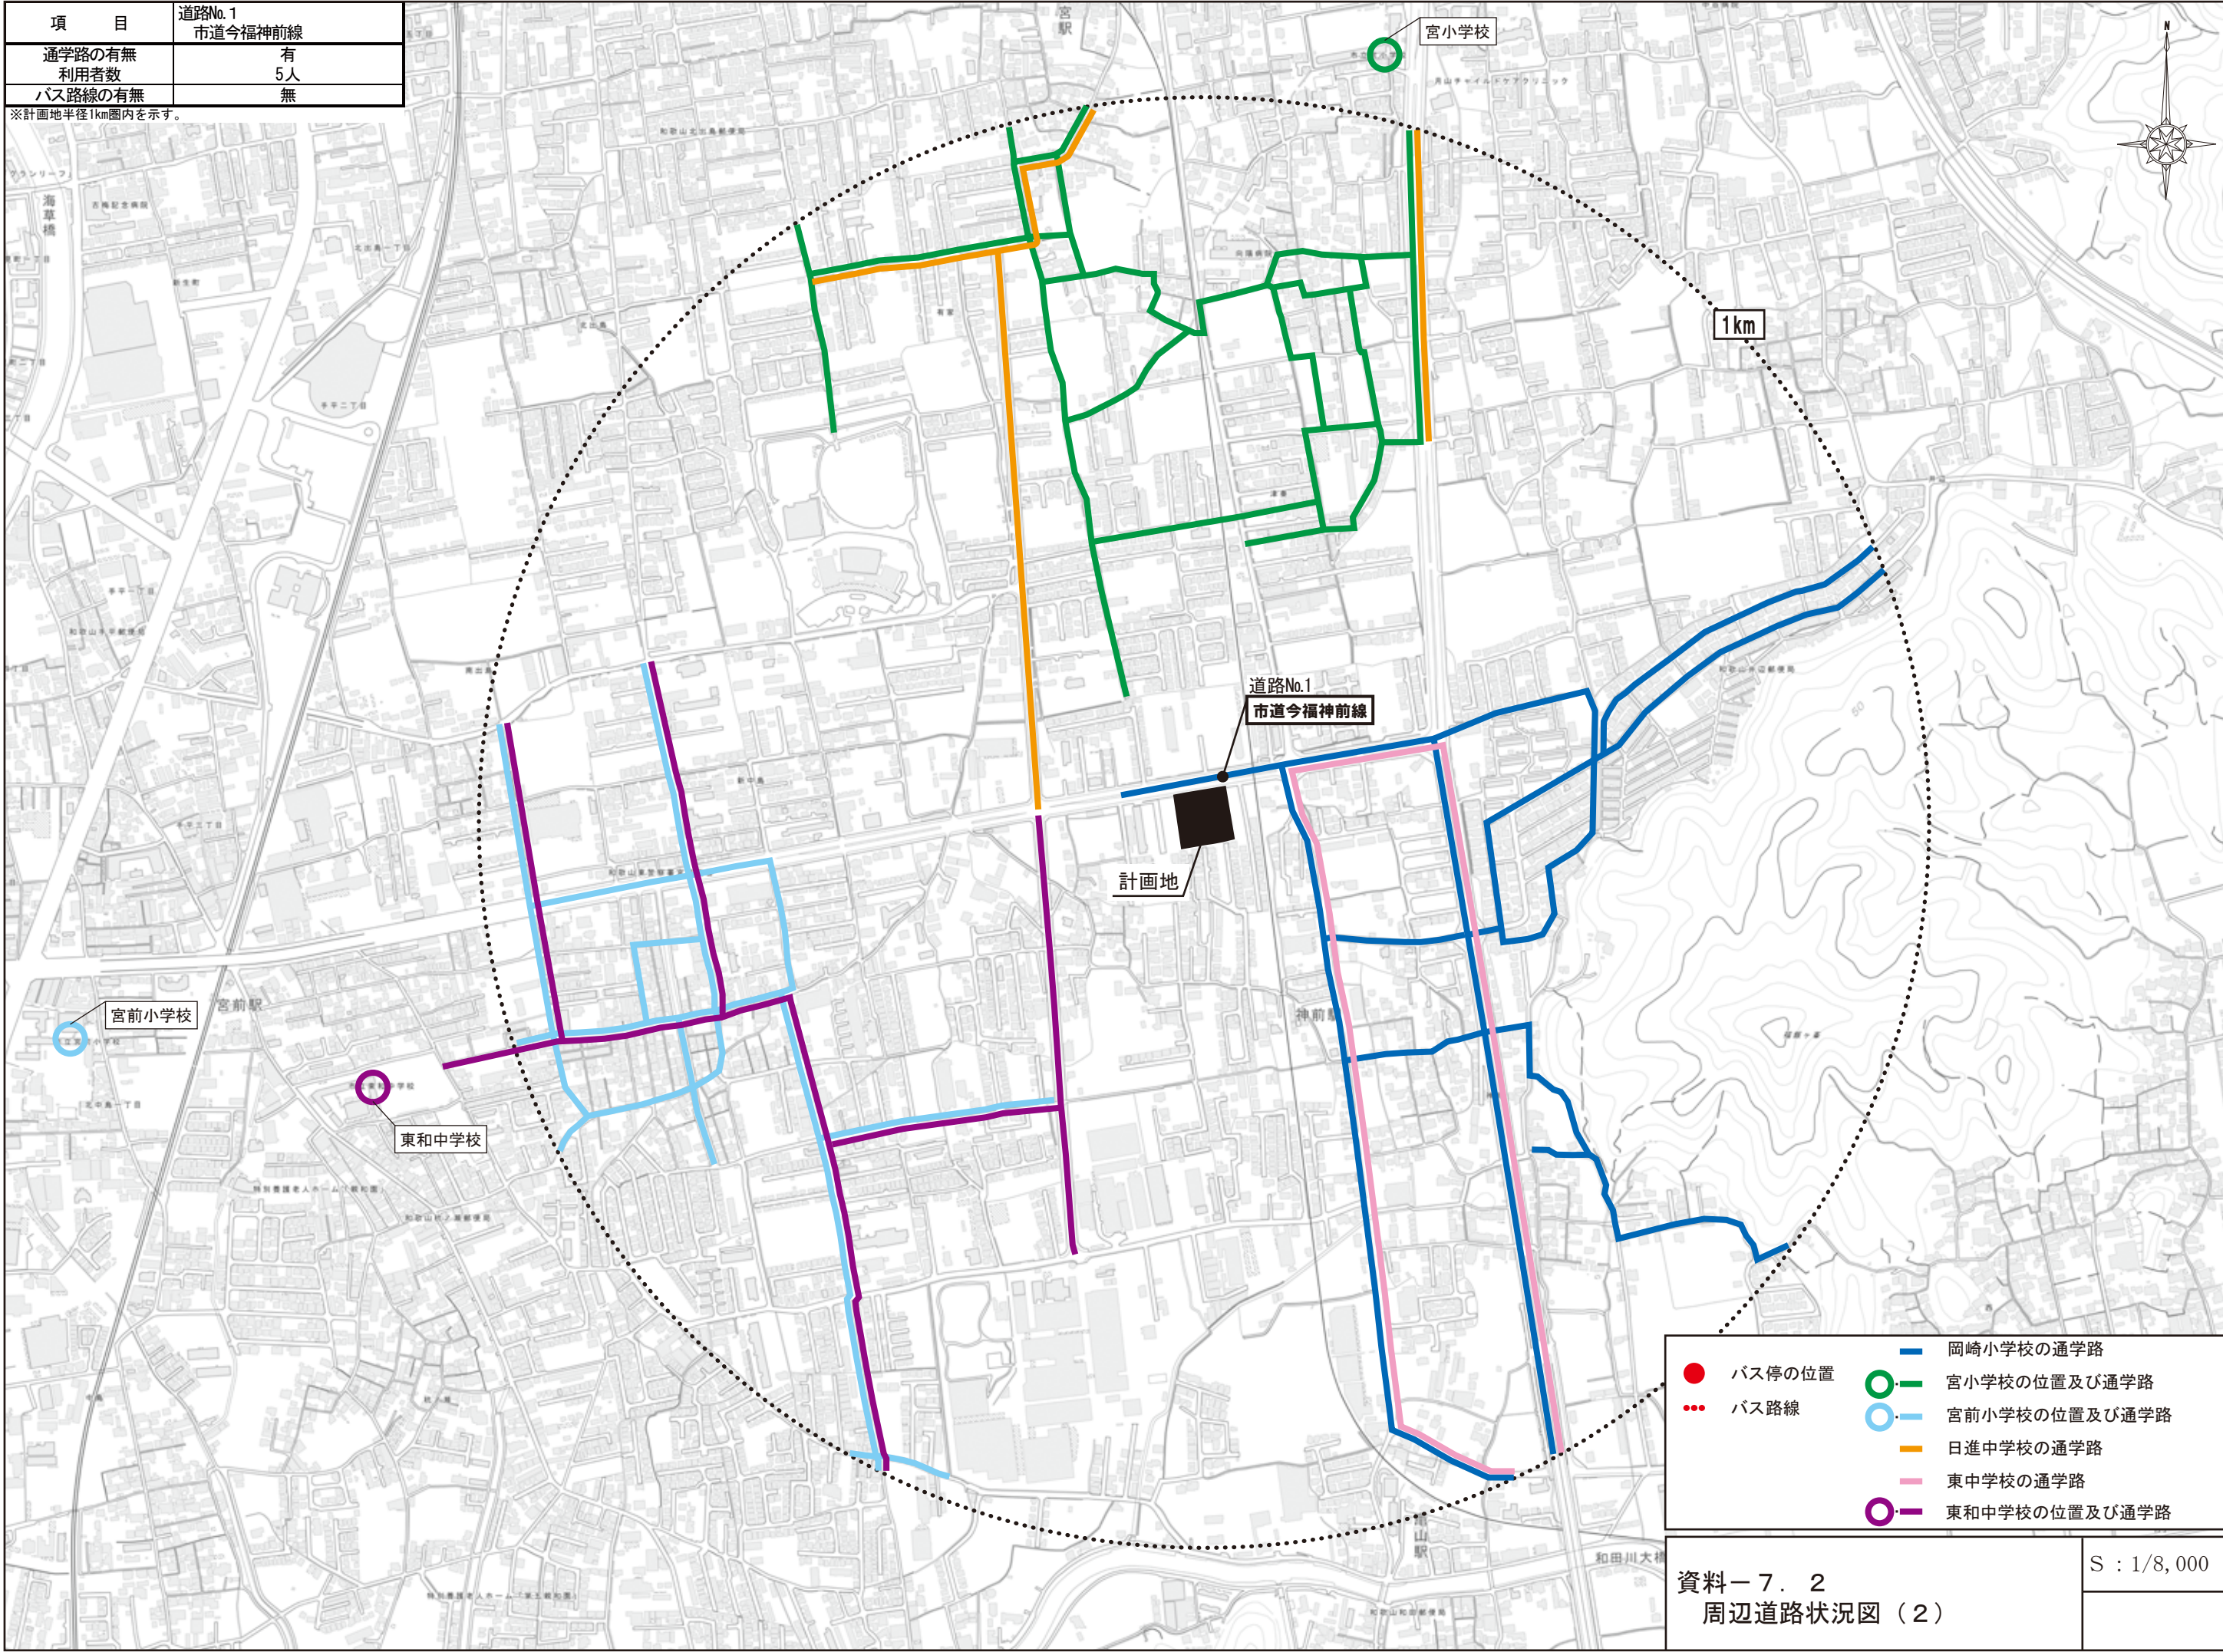



資料－7. 2
周辺道路状況図（2）

S : 1/8,000


凡 例	
① ～ ②①	室外機（R階部）
②② ～ ②⑤	排気口（1階部）
②⑥，②⑦	キューピクル（1階部）
②⑧	搬出入車両後進警報ブザー音
②⑨	廃棄物収集車両後進警報ブザー音
③①，③②	廃棄物収集作業音（圧縮・非圧縮）
① ～ ①②	来客車両走行音
① ～ ①①	搬出入車両走行音
① ～ ①①	廃棄物収集車両走行音
A ～ D	等価騒音レベル予測地点 〔 〕内の（ ）は予測地点のGLを基準とした高さ
a ～ d	騒音レベル最大値予測地点 （ ）内は店舗GLを基準とした高さ

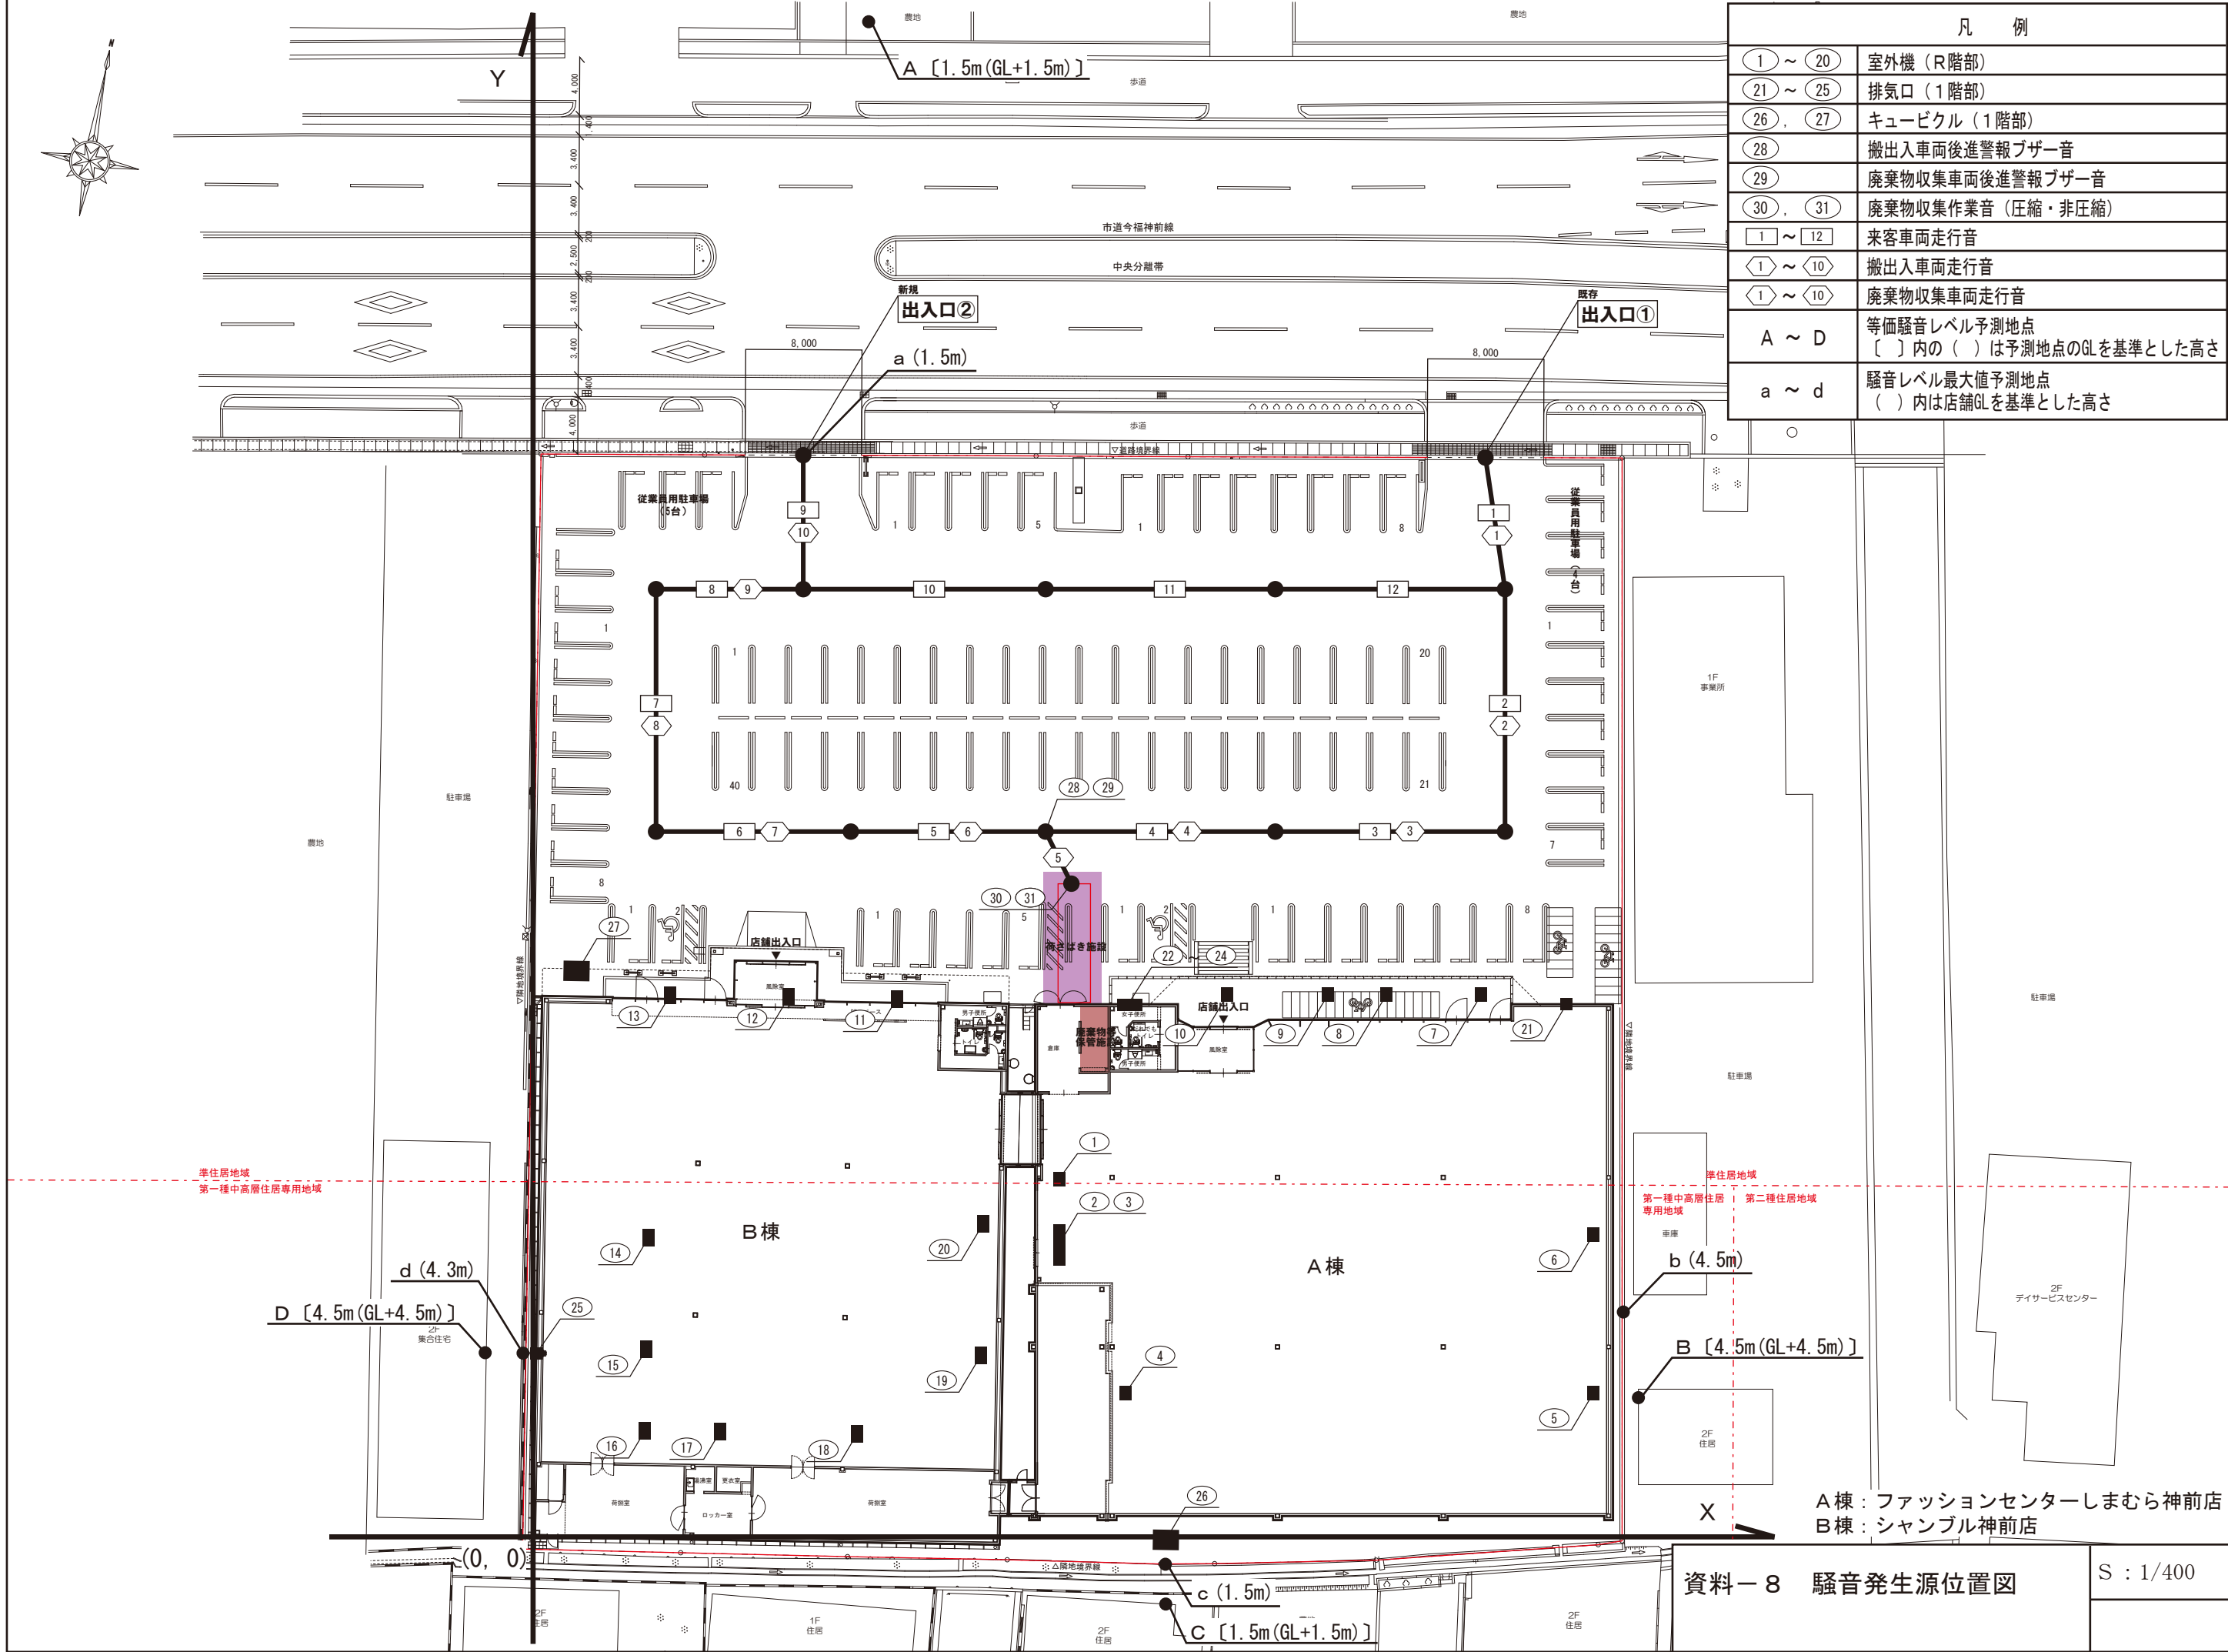

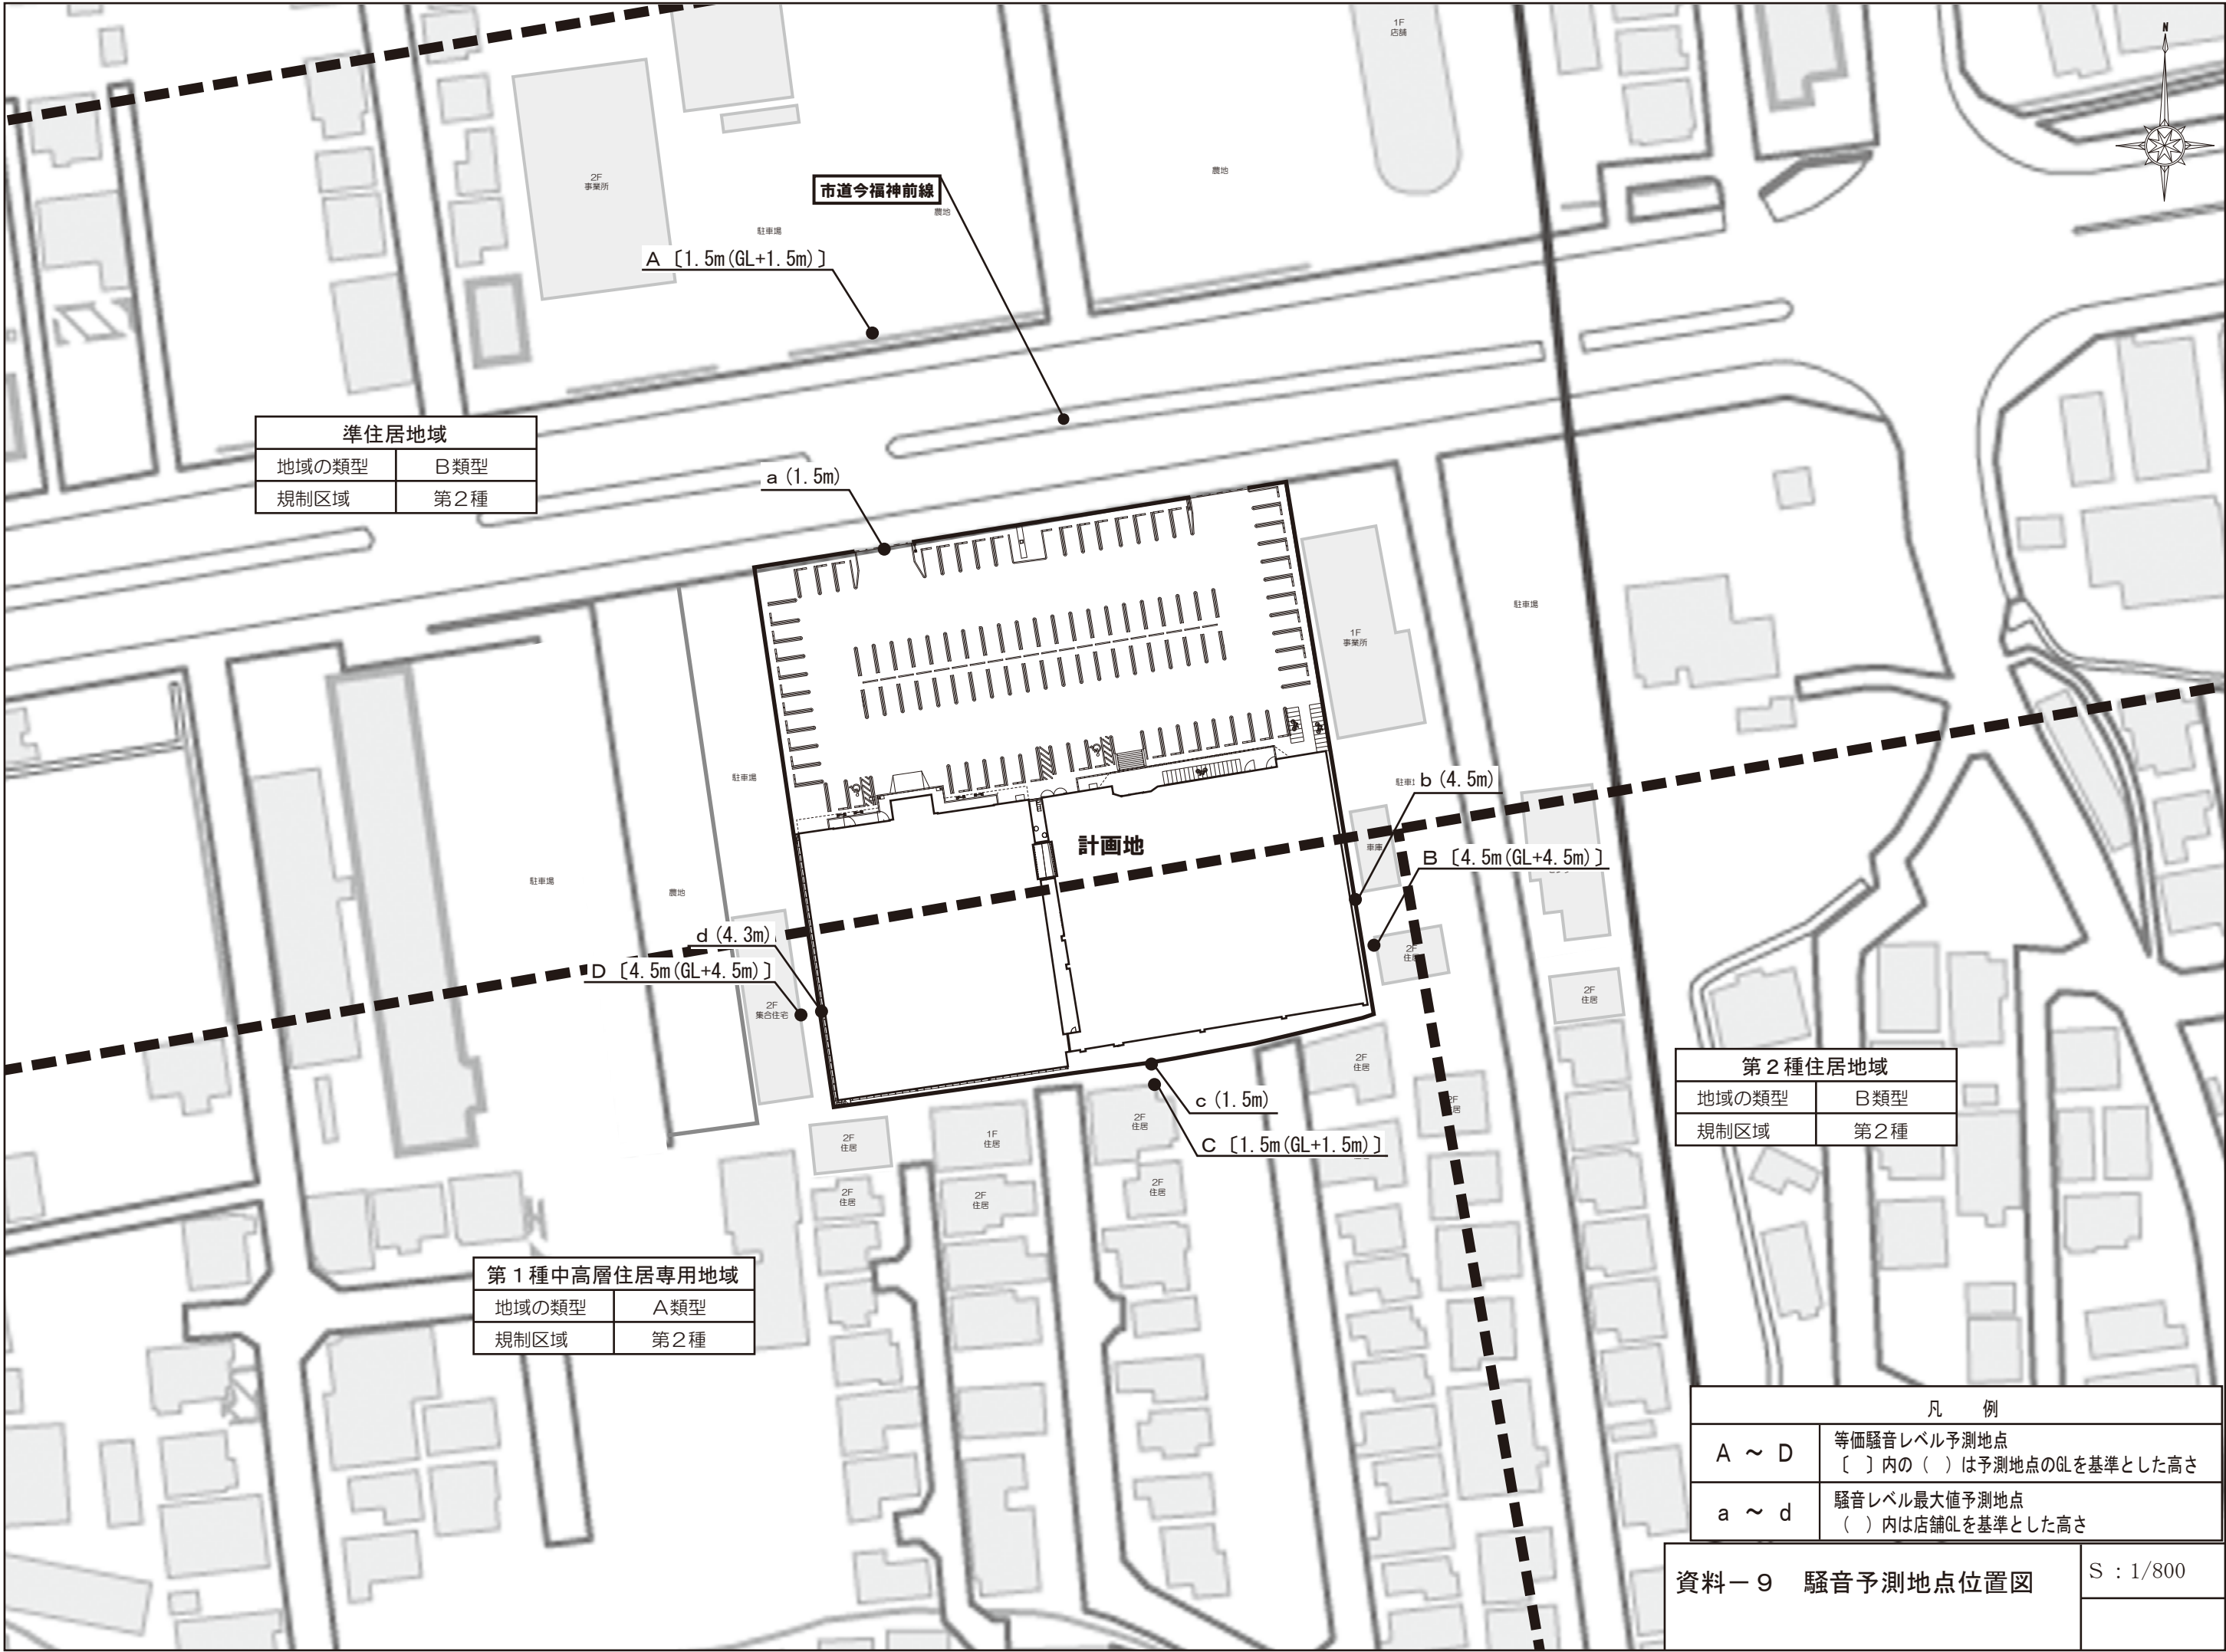


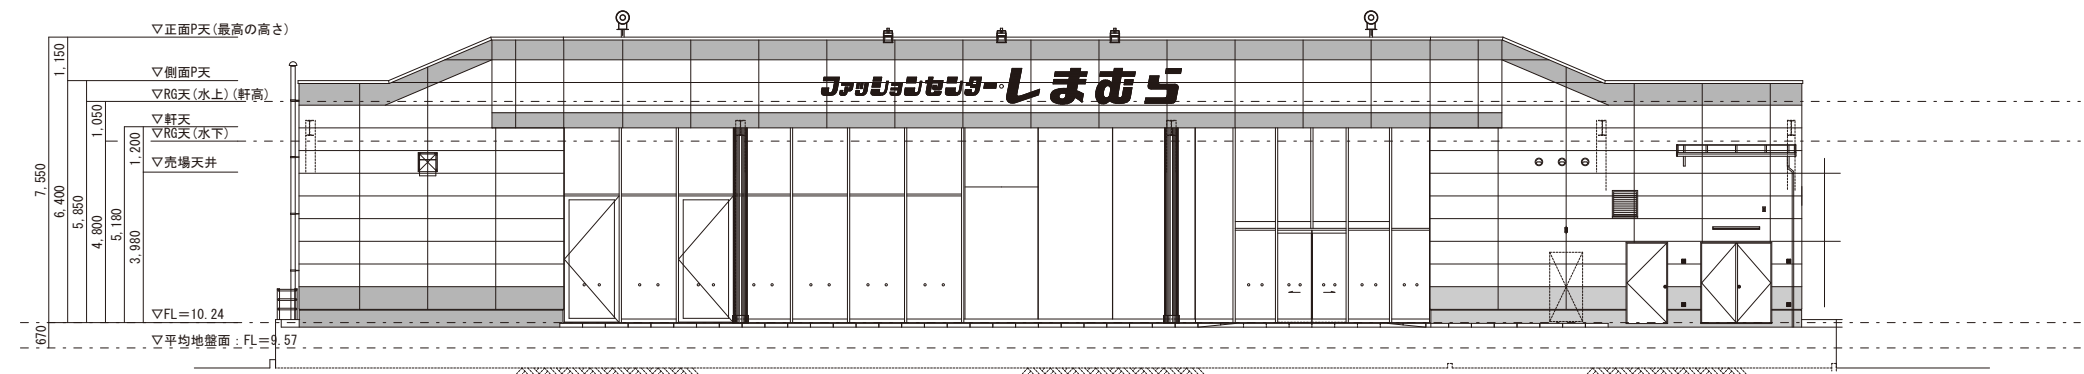


北側立面図

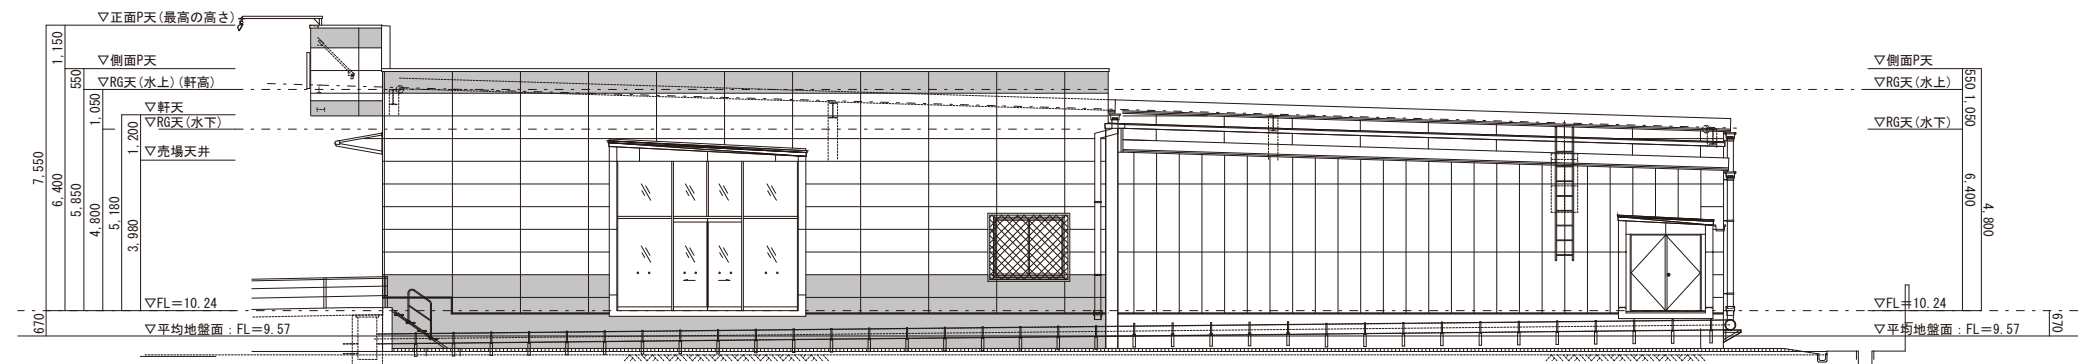


西側立面図

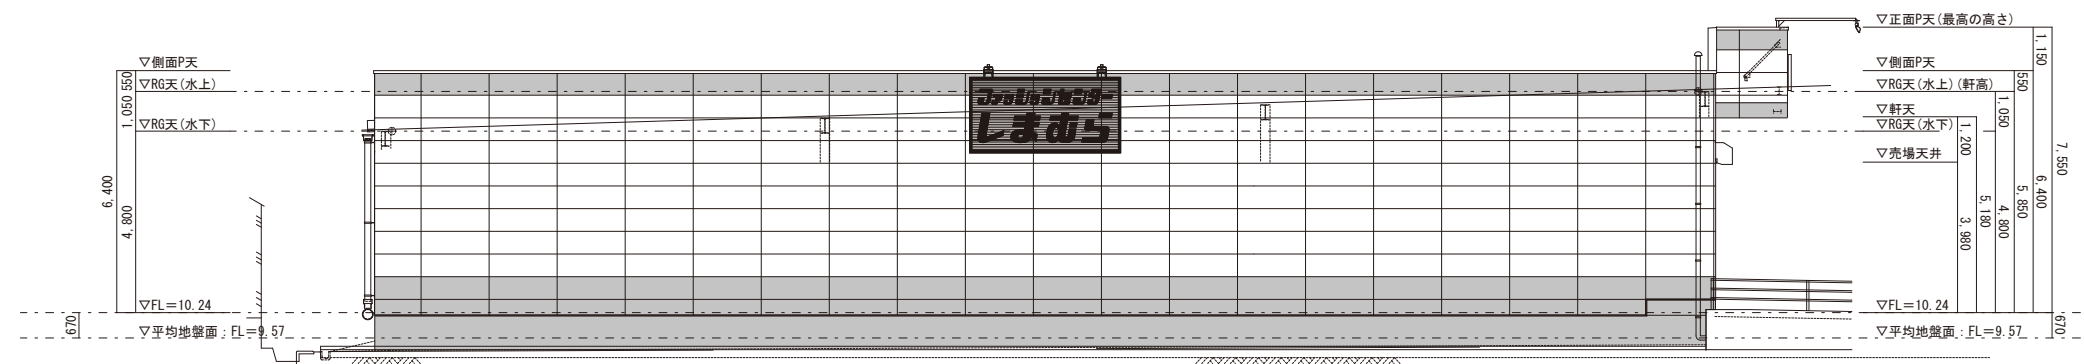


東側立面図

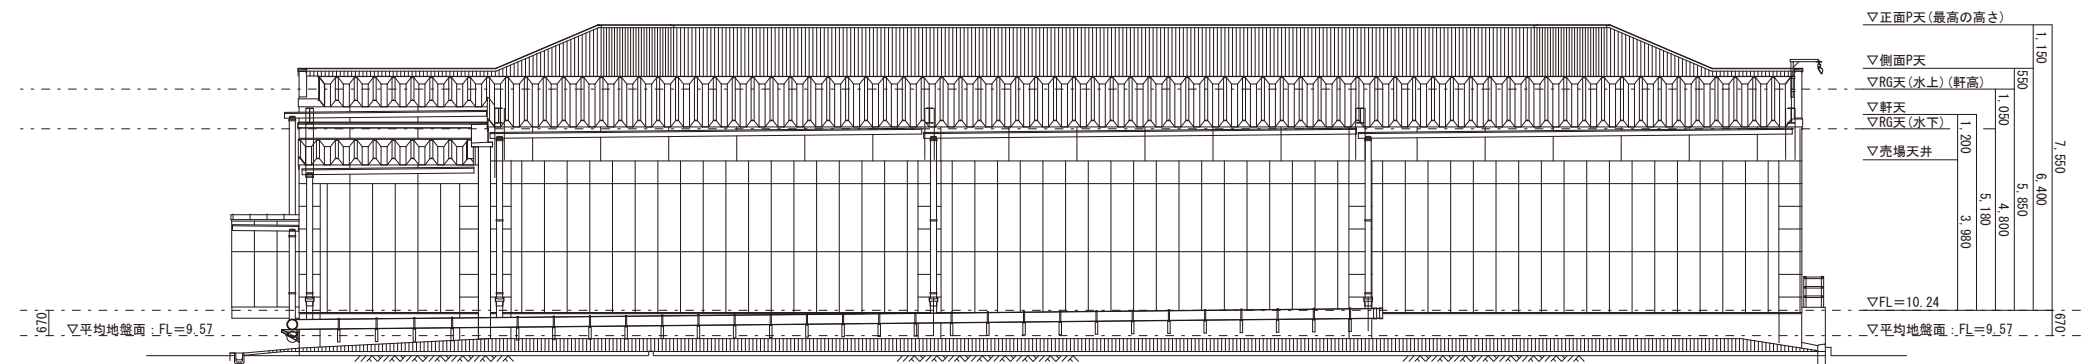


南側立面図

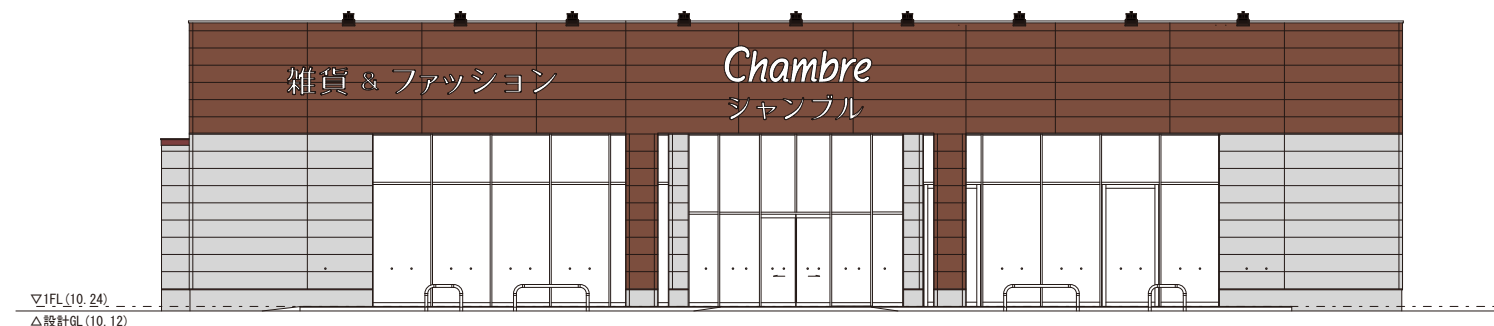


北側立面図

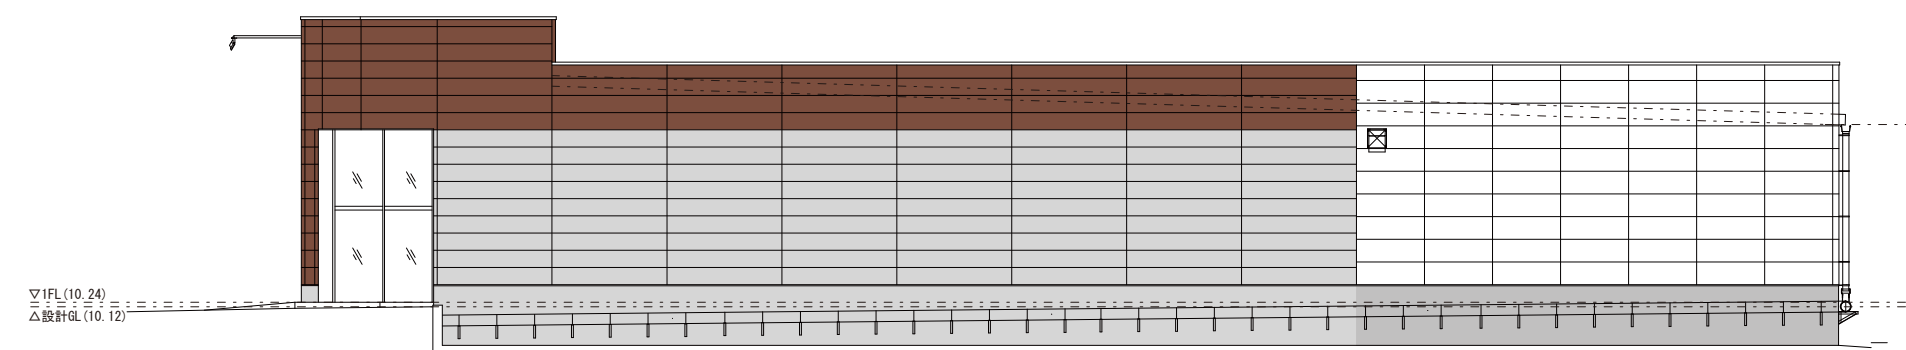

西側立面図

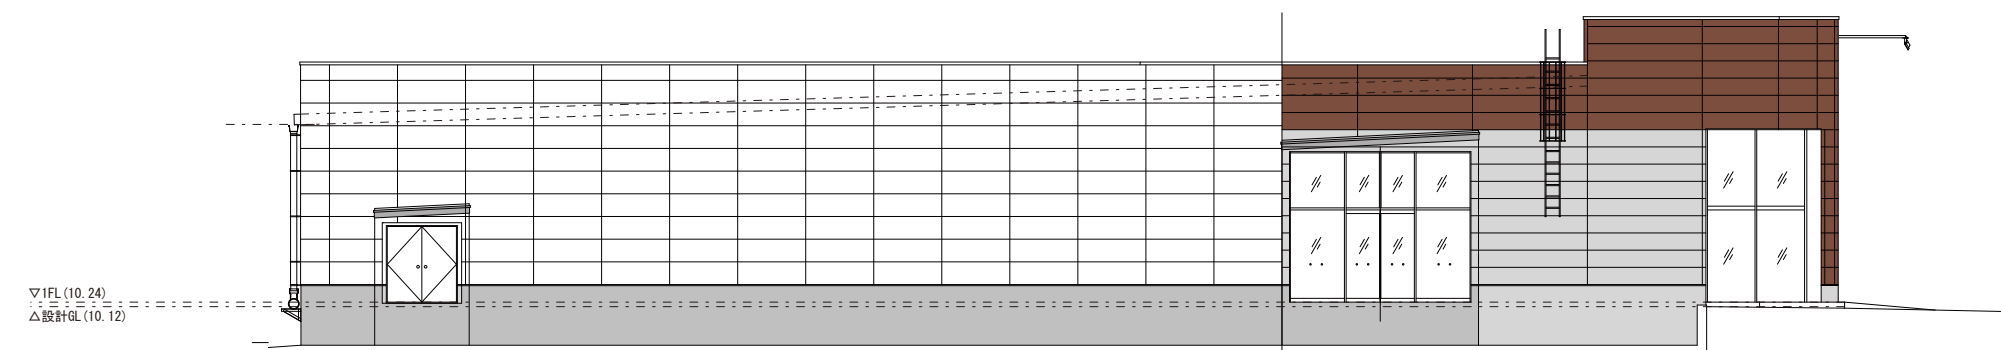

東側立面図

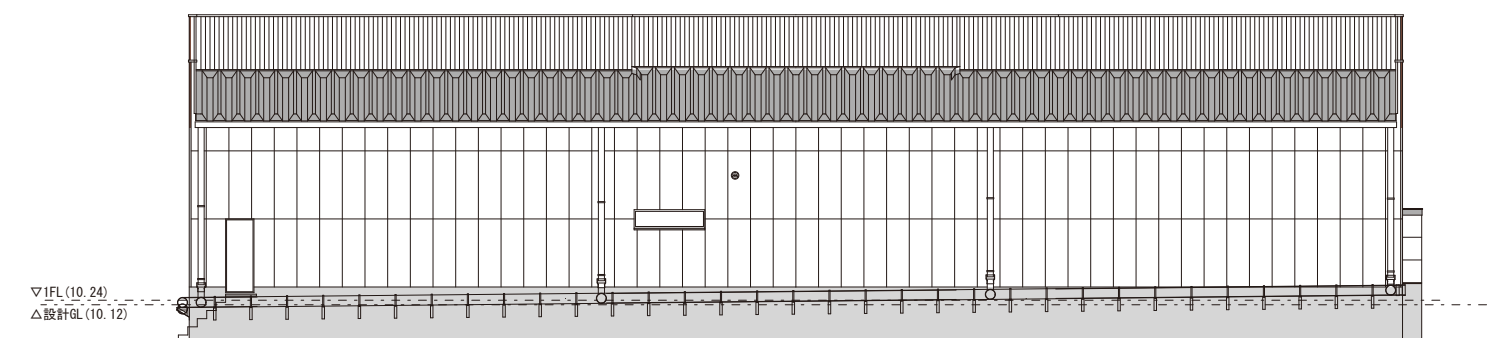

南側立面図

