



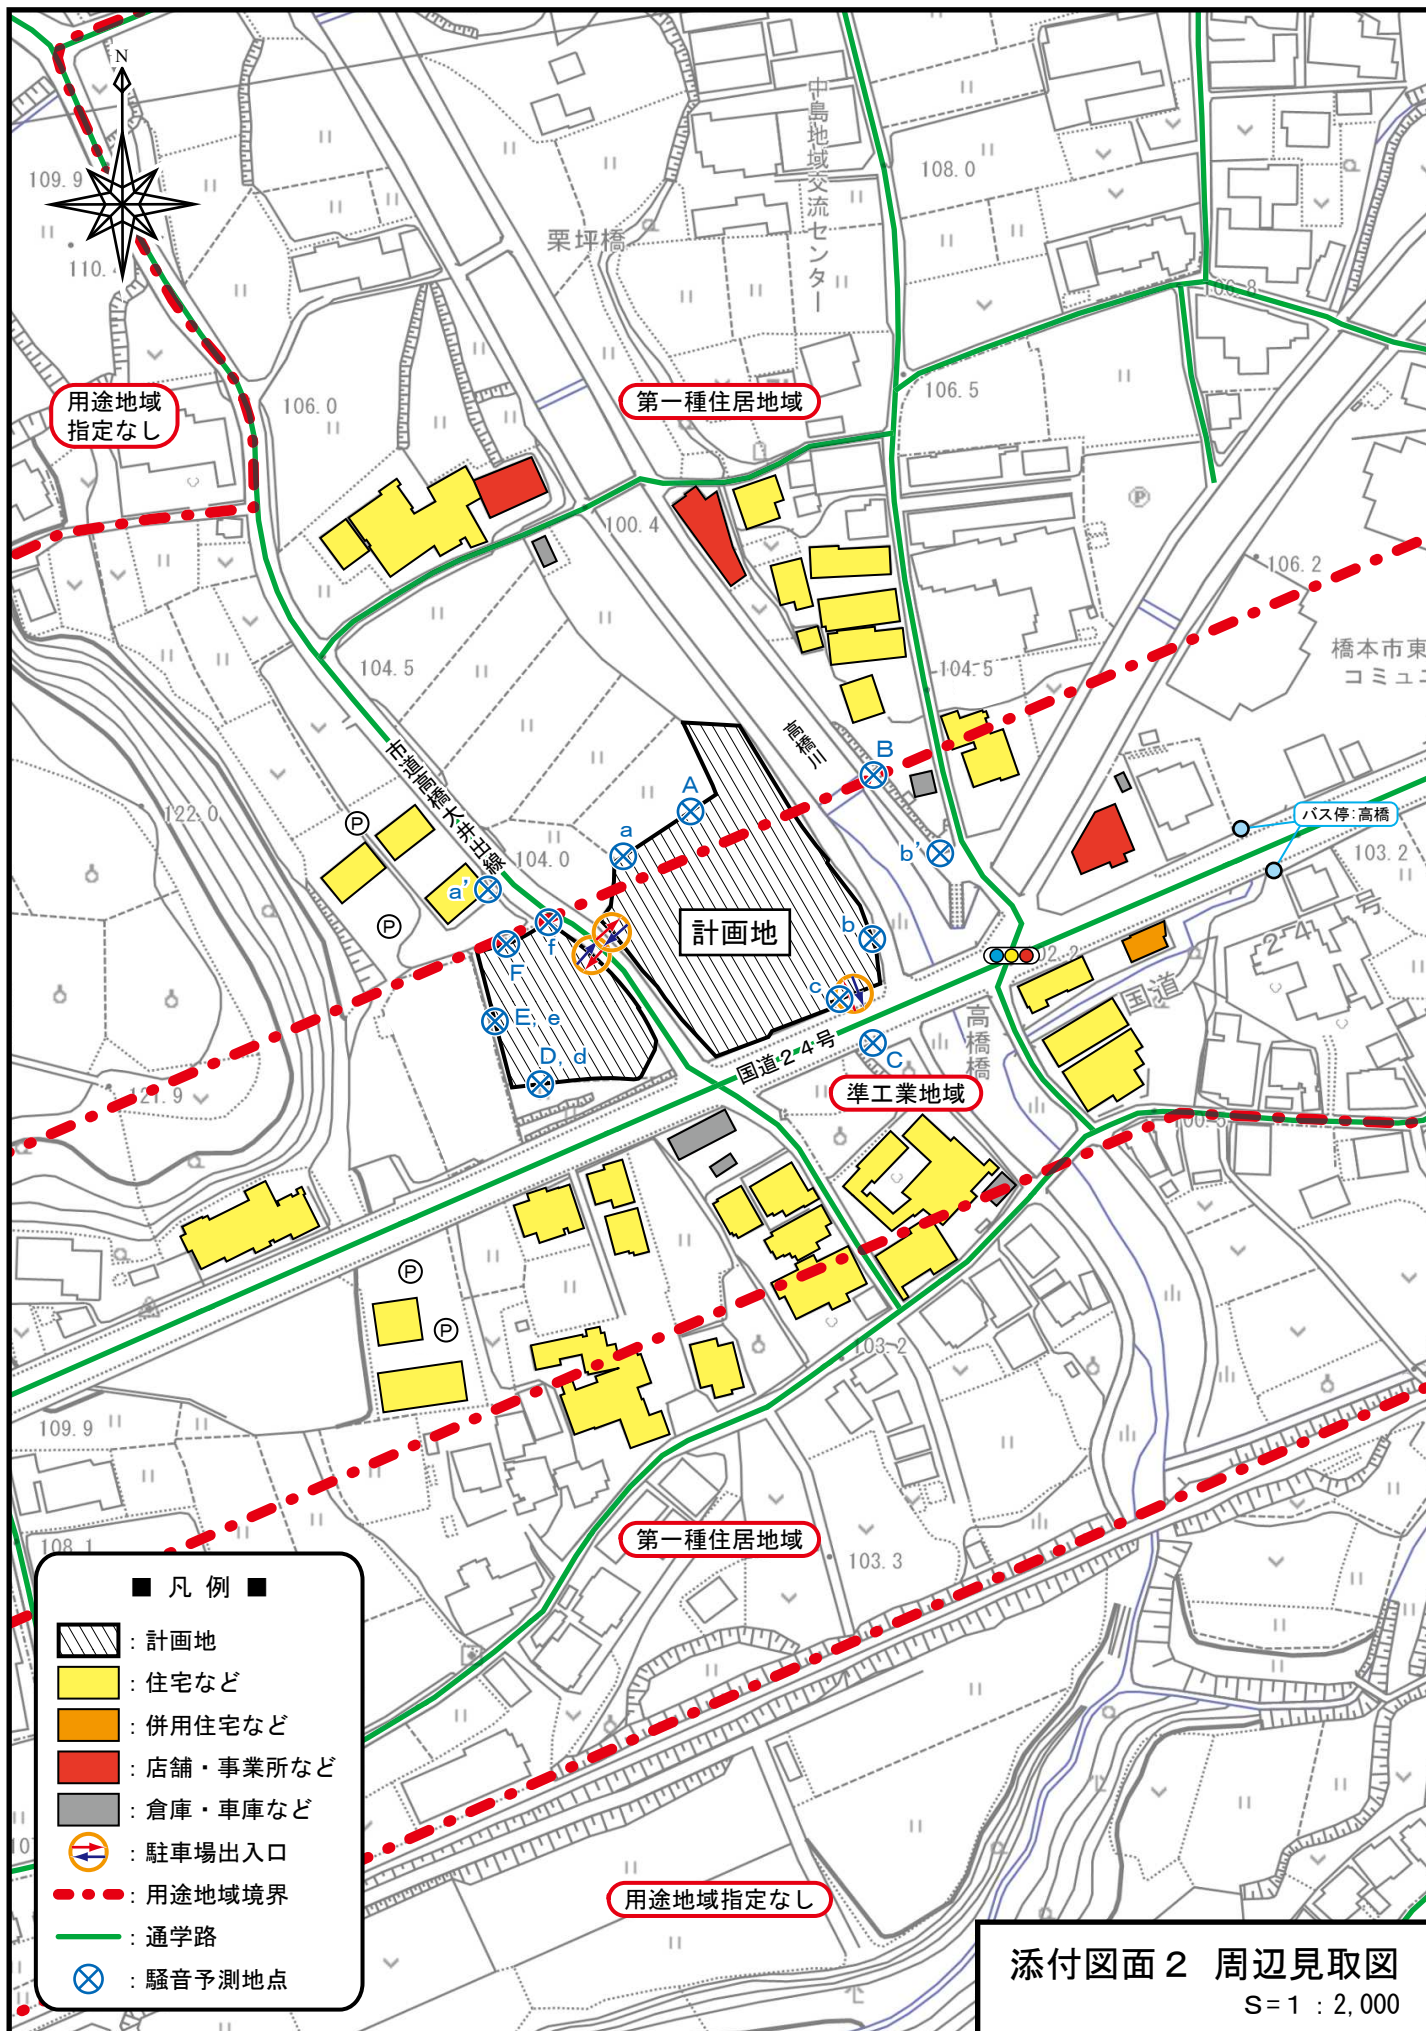

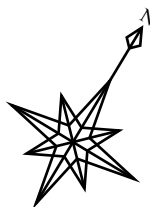




【廃棄物保管施設内詳細図】
(S=1:50)

■廃棄物保管施設①



■廃棄物保管施設②

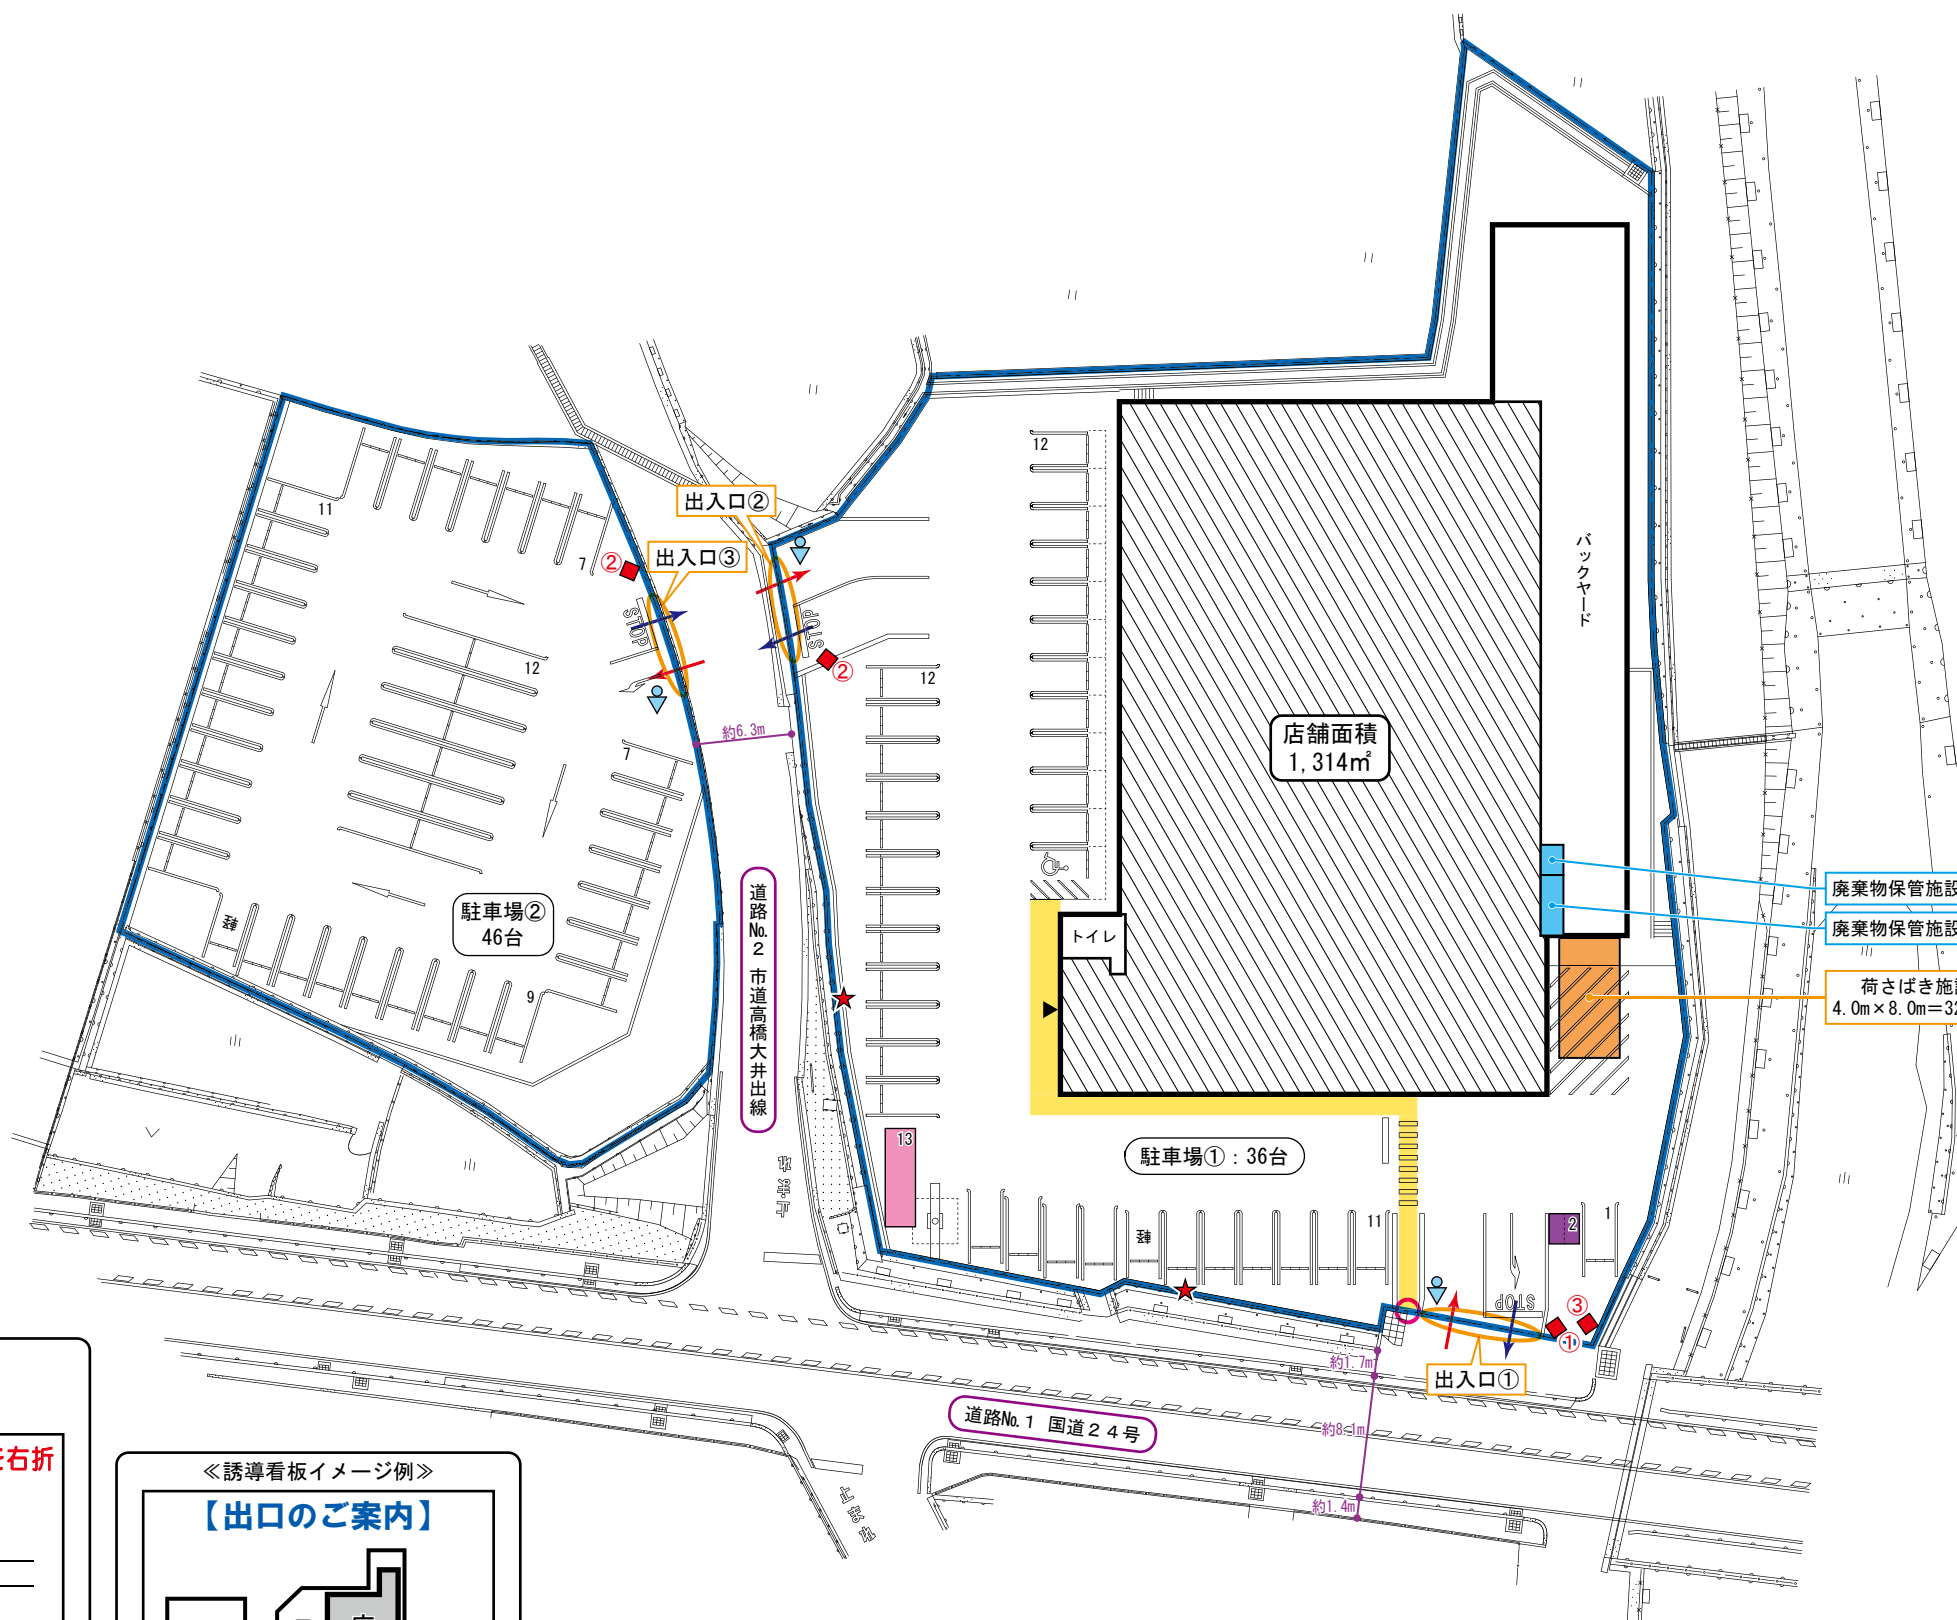

駐車場：50台(届出台数)
(全体収容台数：82台)

駐輪場：13台

自動二輪車置き場：2台

■凡例■


- 敷地境界線
- 売場部分
- 荷さばき施設
- 廃棄物保管施設
- 駐車場
- 自動二輪車置き場
- 場内歩道
- 駐車場出入口
- 歩行者・自転車用出入口
- 来店客車両経路
- 退店客車両経路
- 看板設置予定位置
- 交通整理員配置予定位置(繁忙時)

《看板イメージ例》




《誘導看板イメージ例》


【出口のご案内】

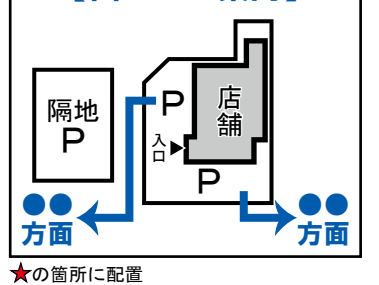


添付図面 3 建物配置図兼平面図

S=1:500

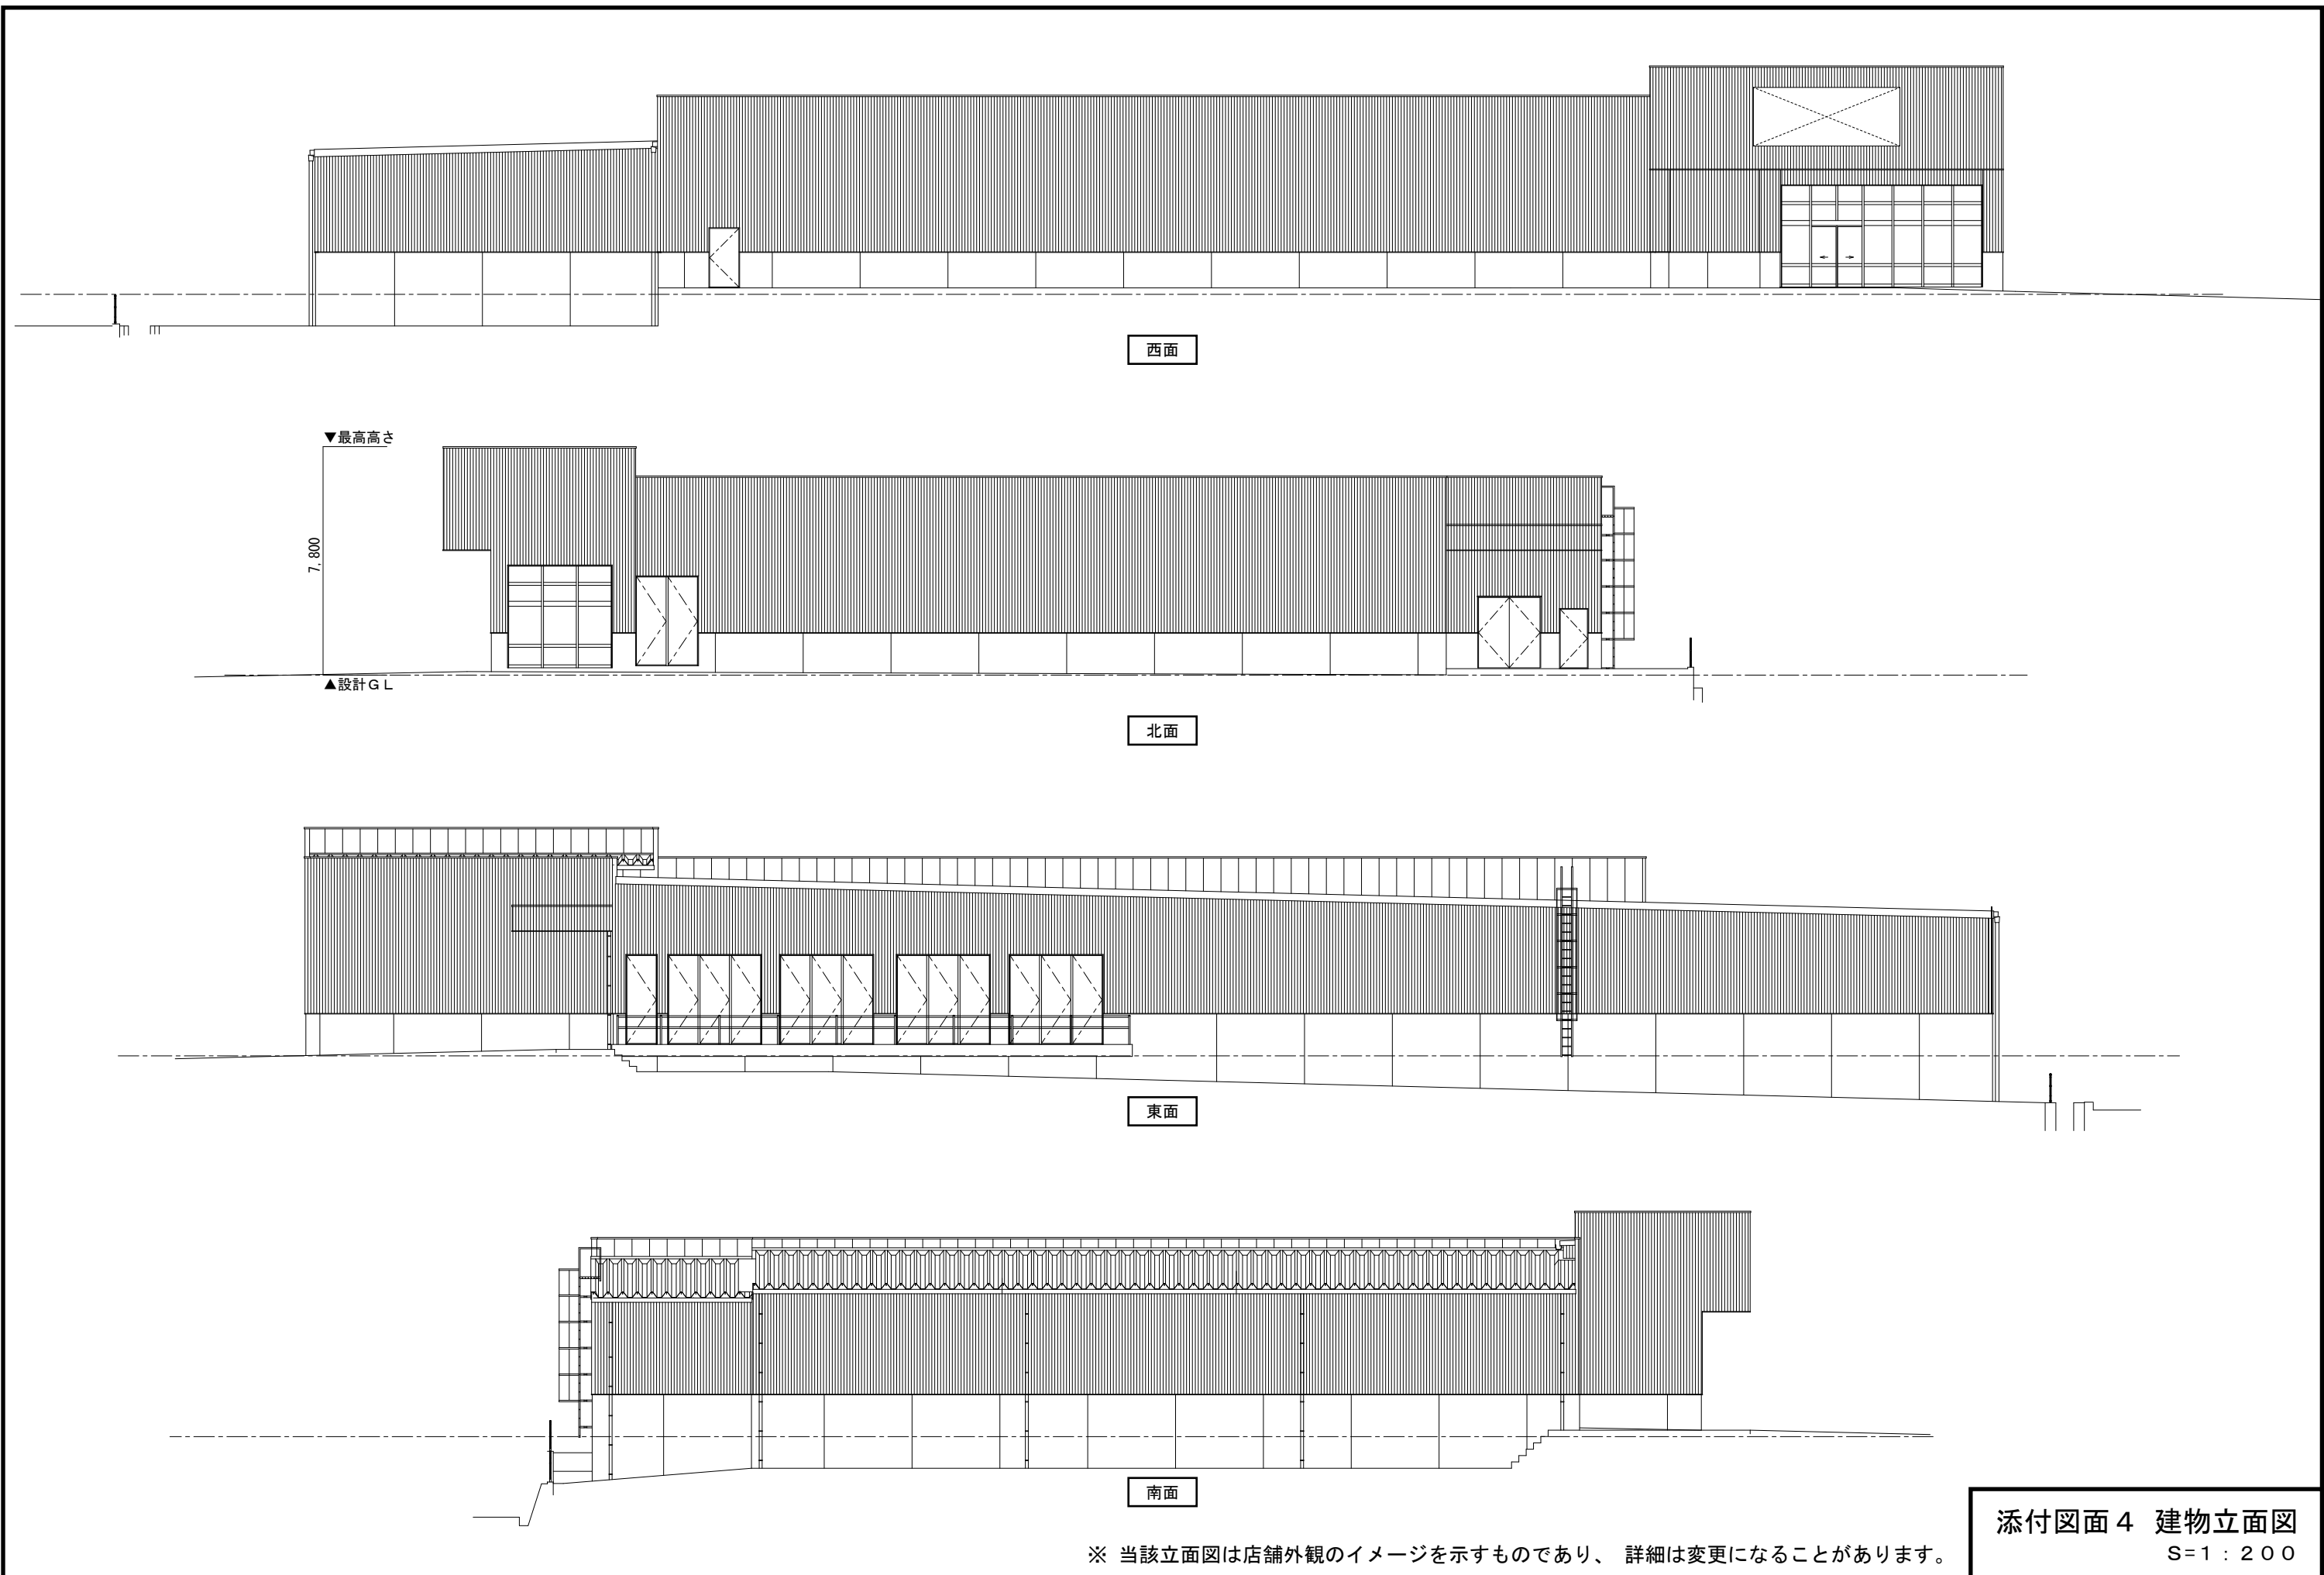


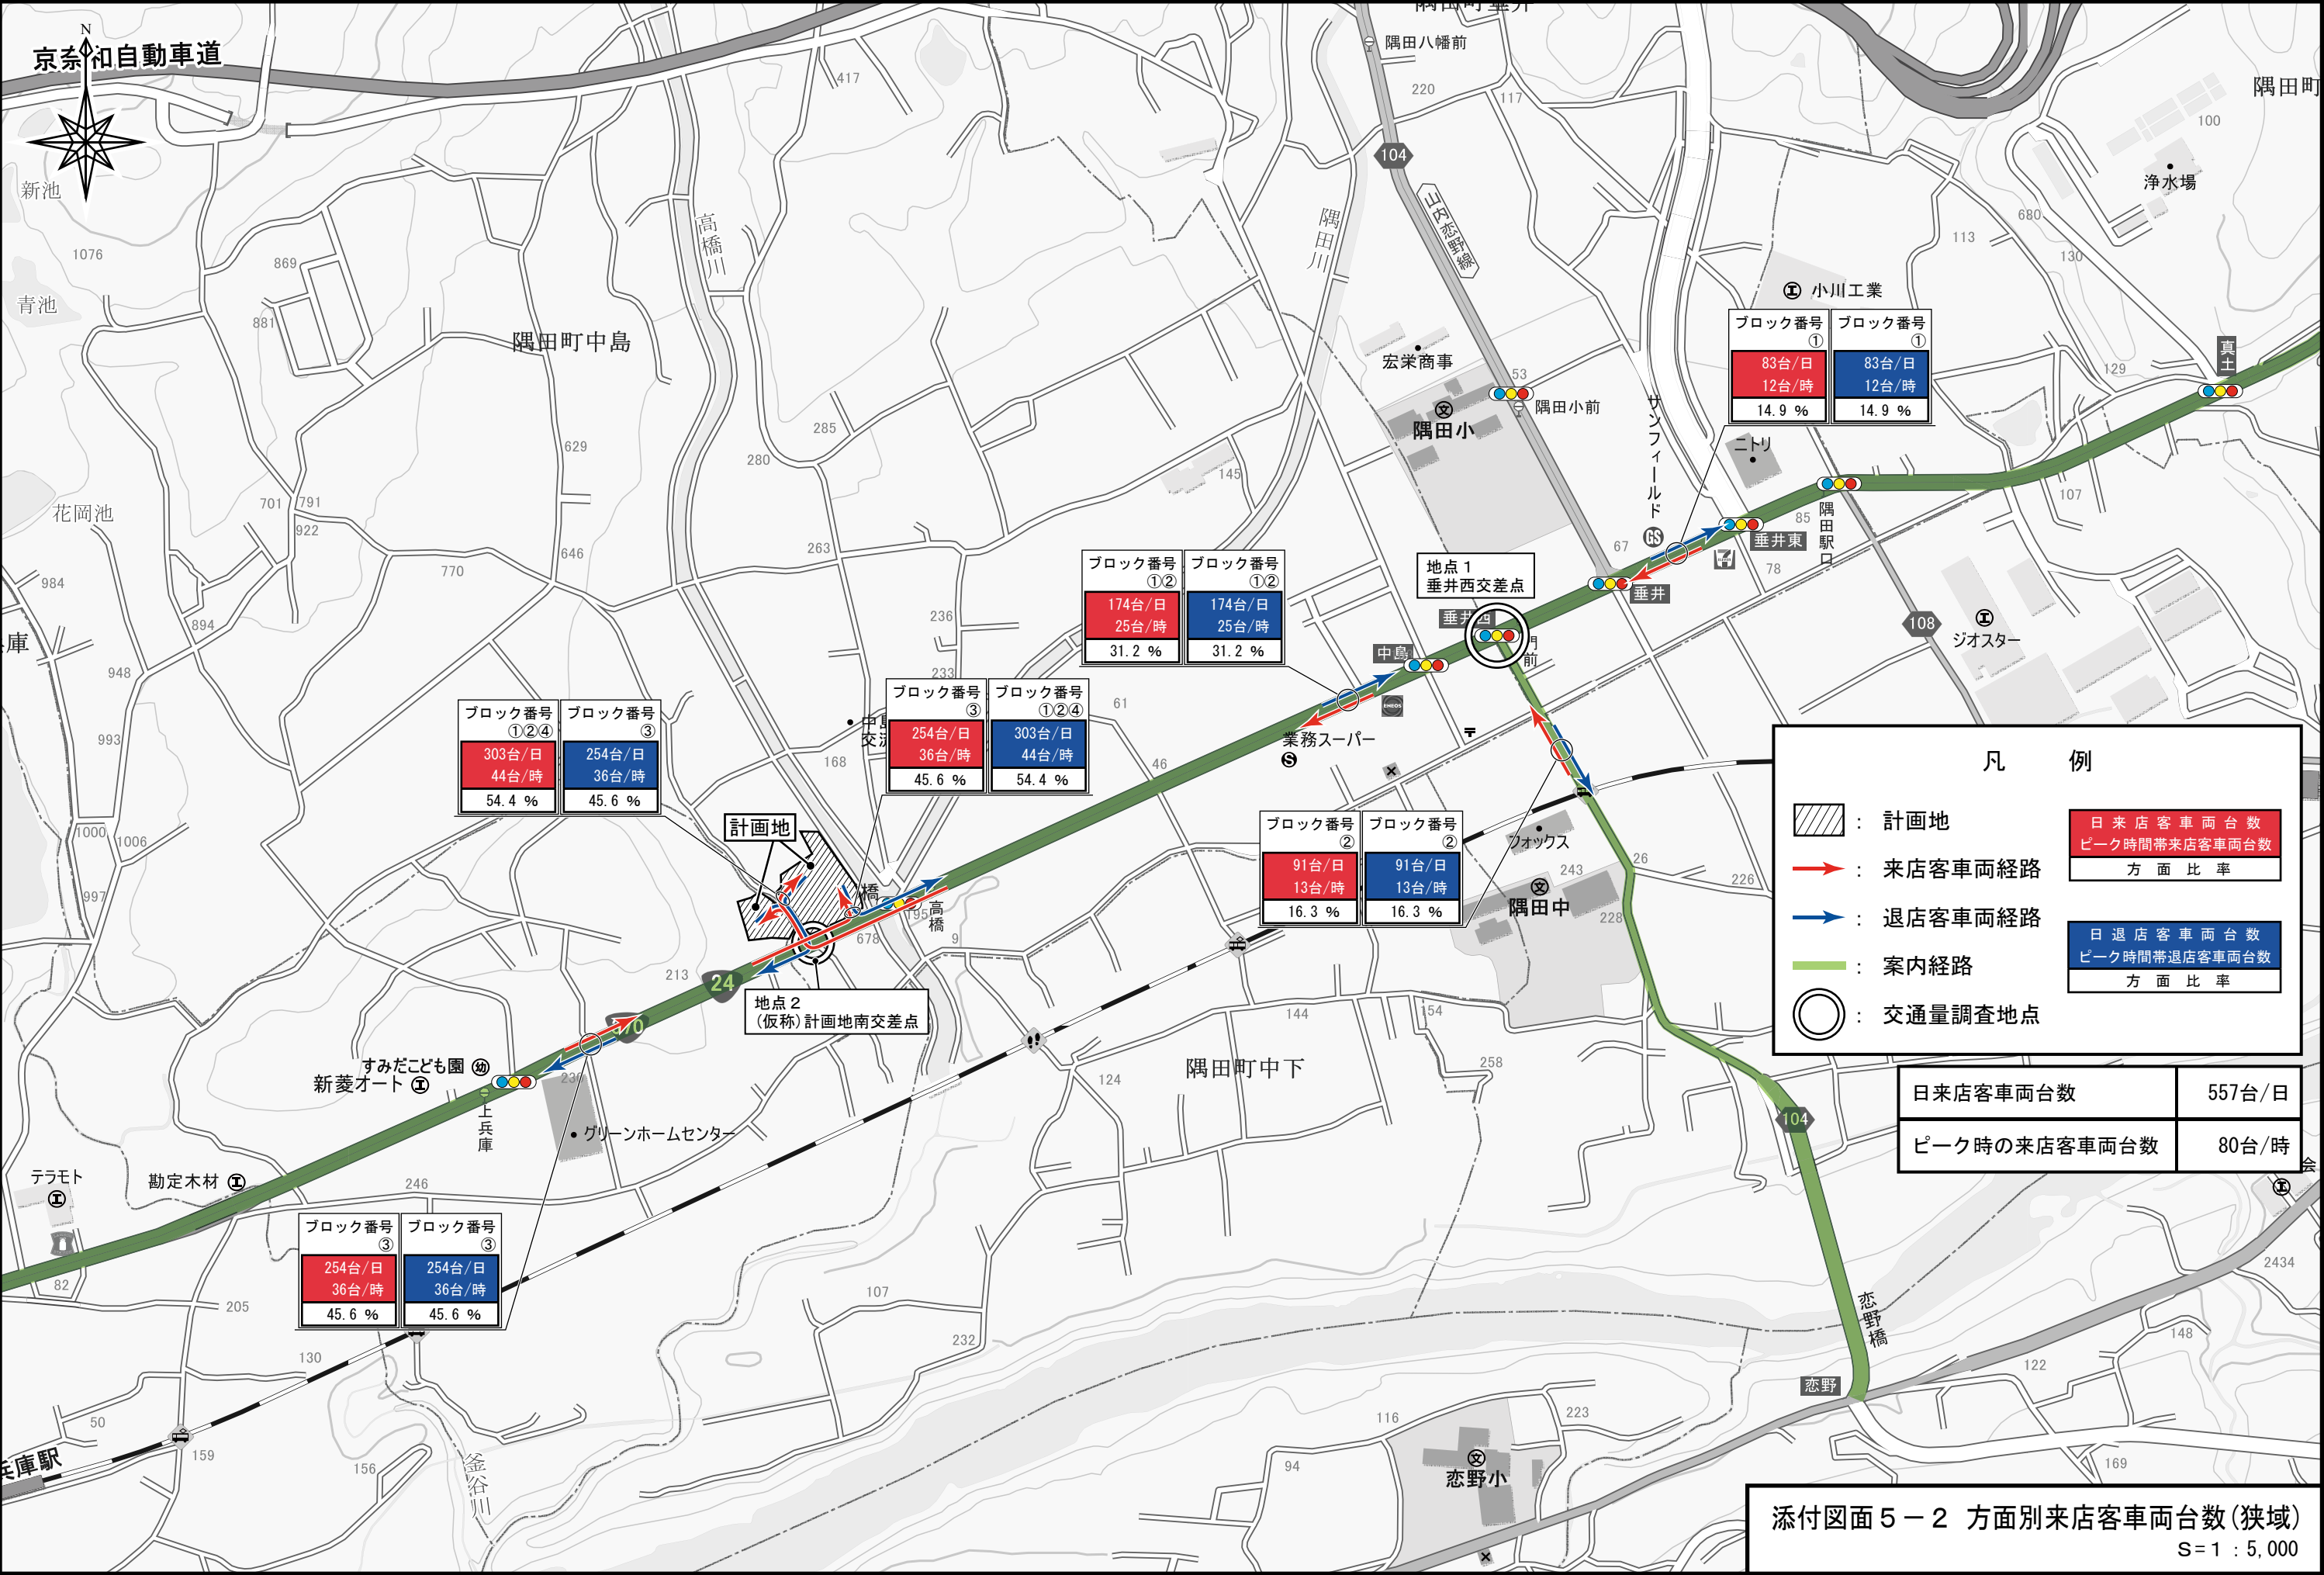

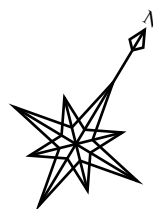

第一種住居地域

準工業地域

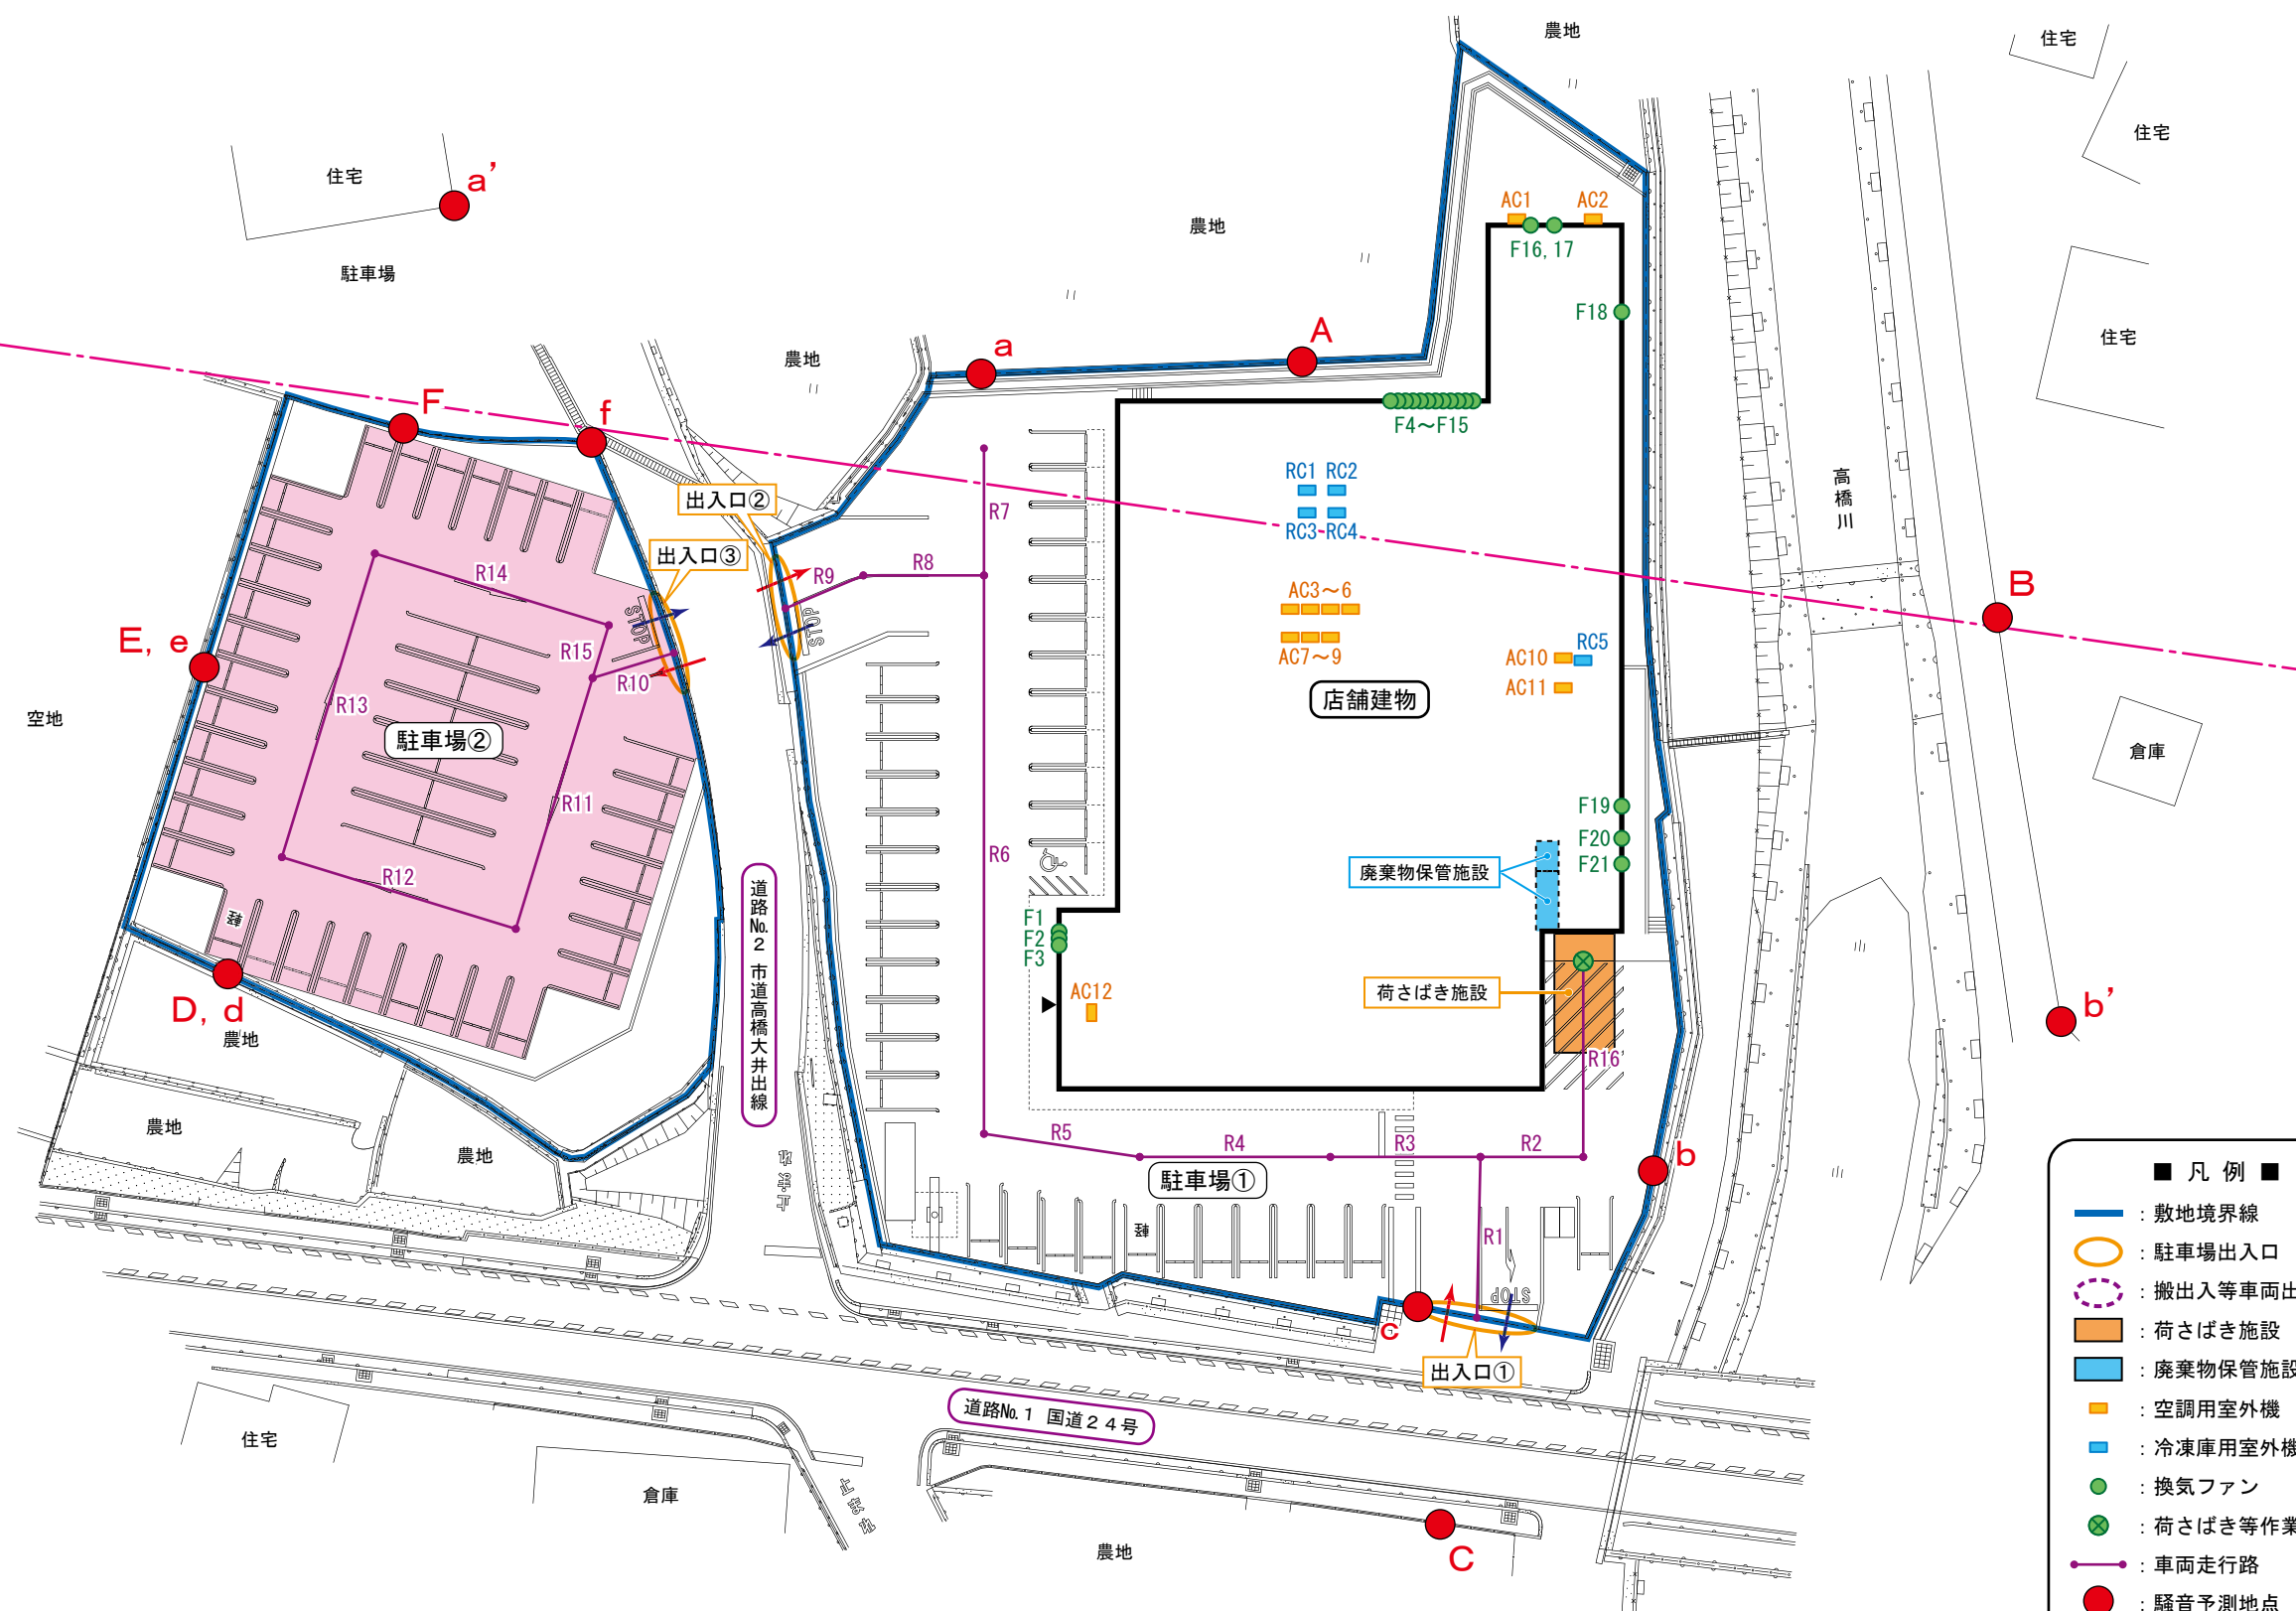

- 凡 例 ■
- 敷地境界線
 - 駐車場出入口
 - 搬出入等車両出入口
 - 荷さばき施設
 - 廃棄物保管施設
 - 空調用室外機
 - 冷凍庫用室外機
 - 換気ファン
 - 荷さばき等作業位置
 - 車両走行路
 - 騒音予測地点
 - 夜間22時以降
駐車場利用制限区域

添付図面 6 騒音発生源位置図
S=1 : 5 0 0