




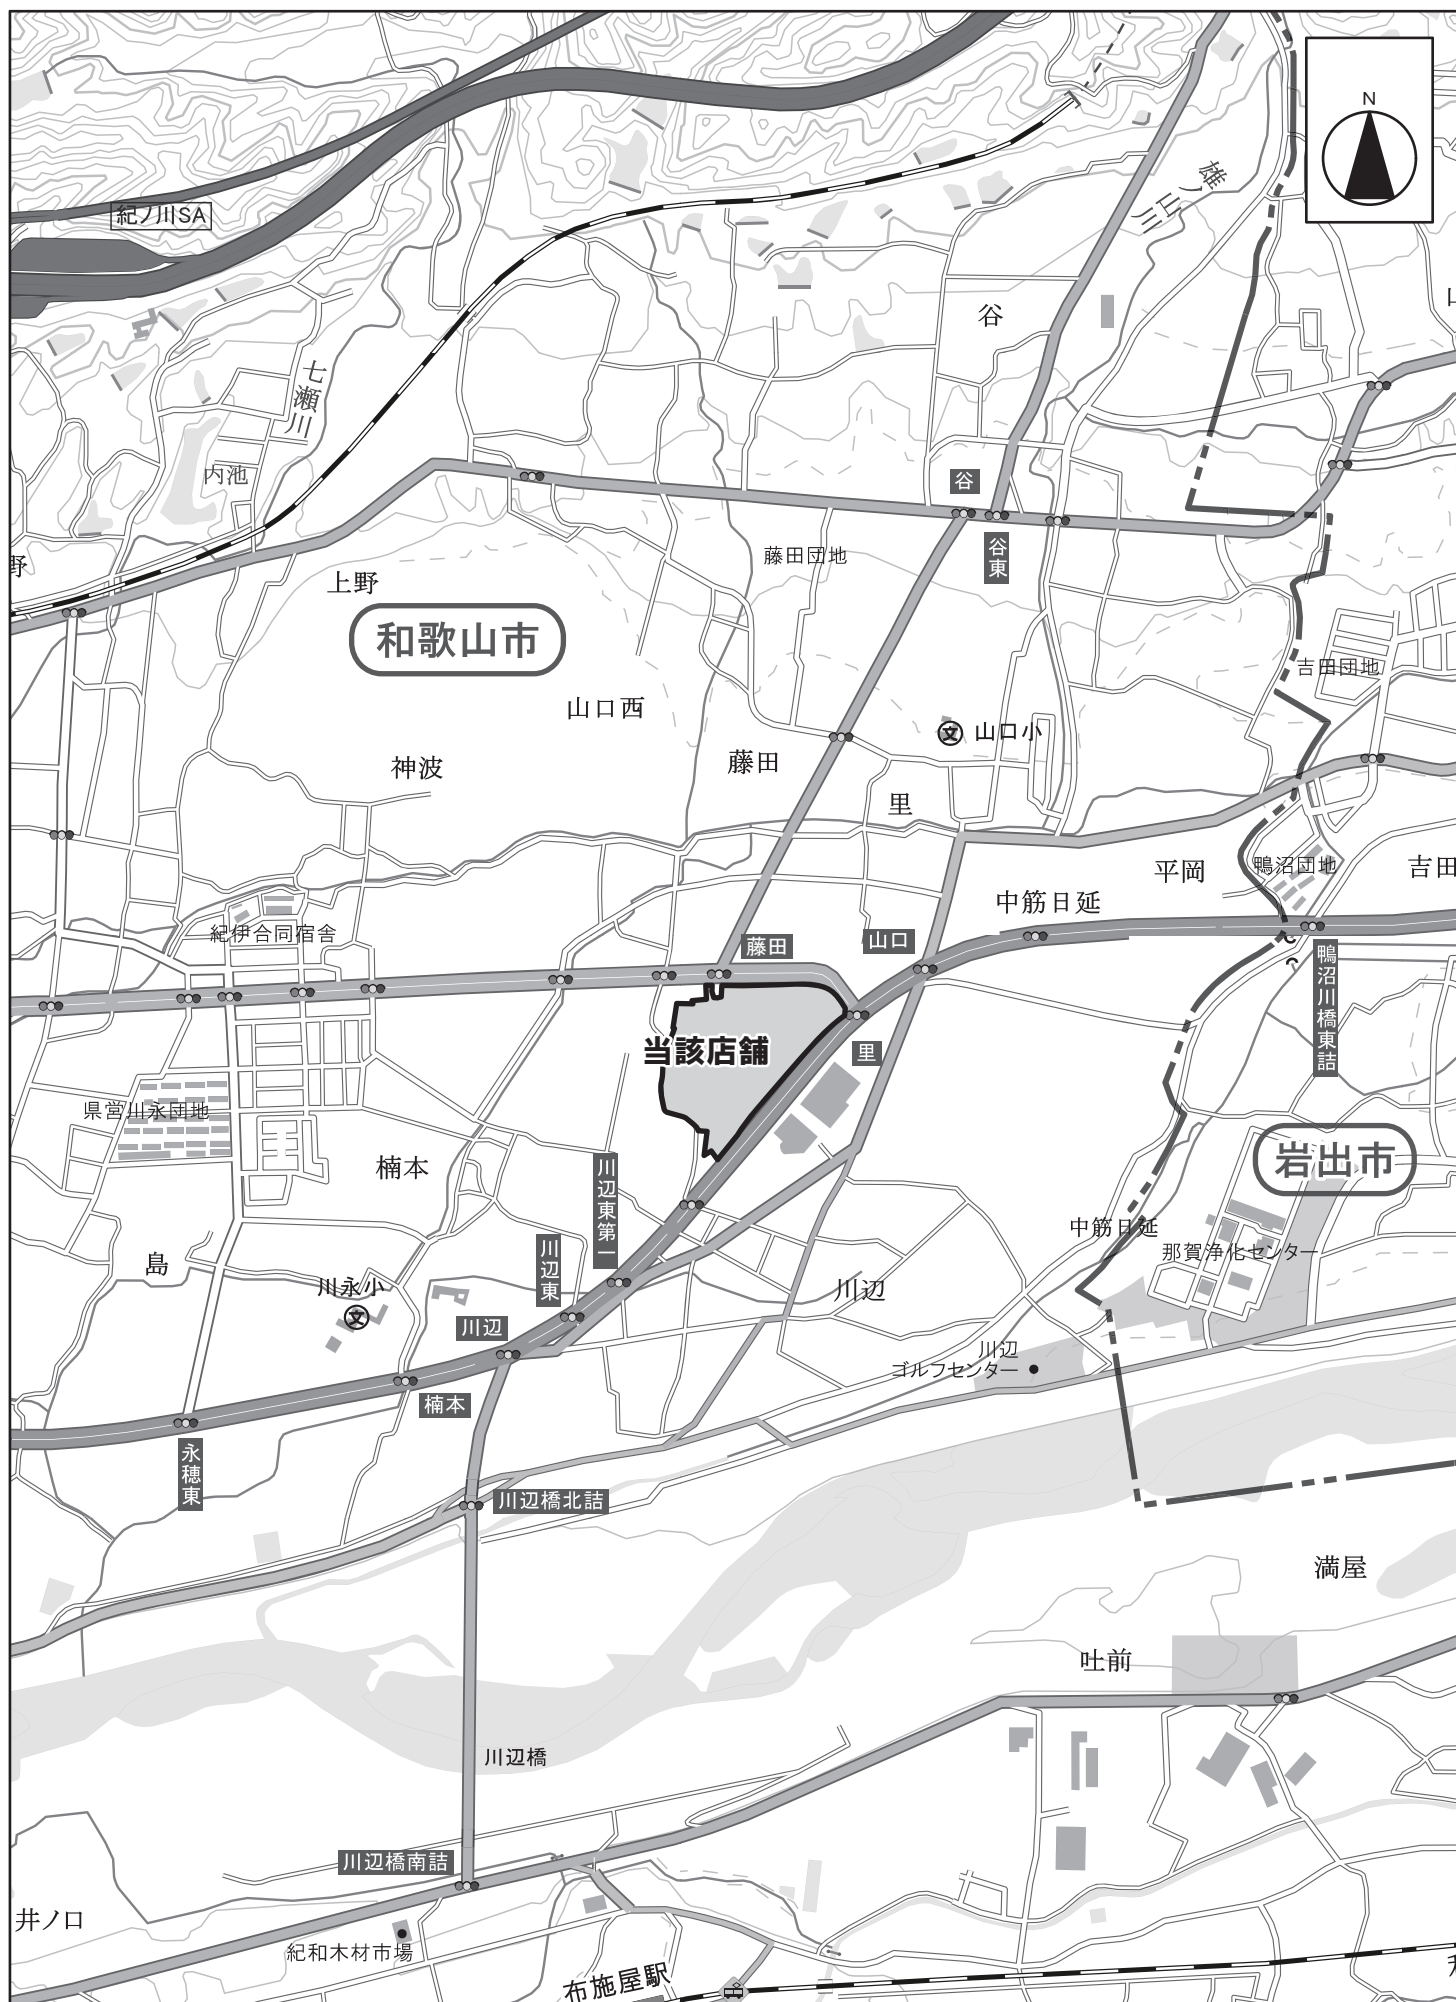

図面 1 広域見取図 (S=1/15, 000)

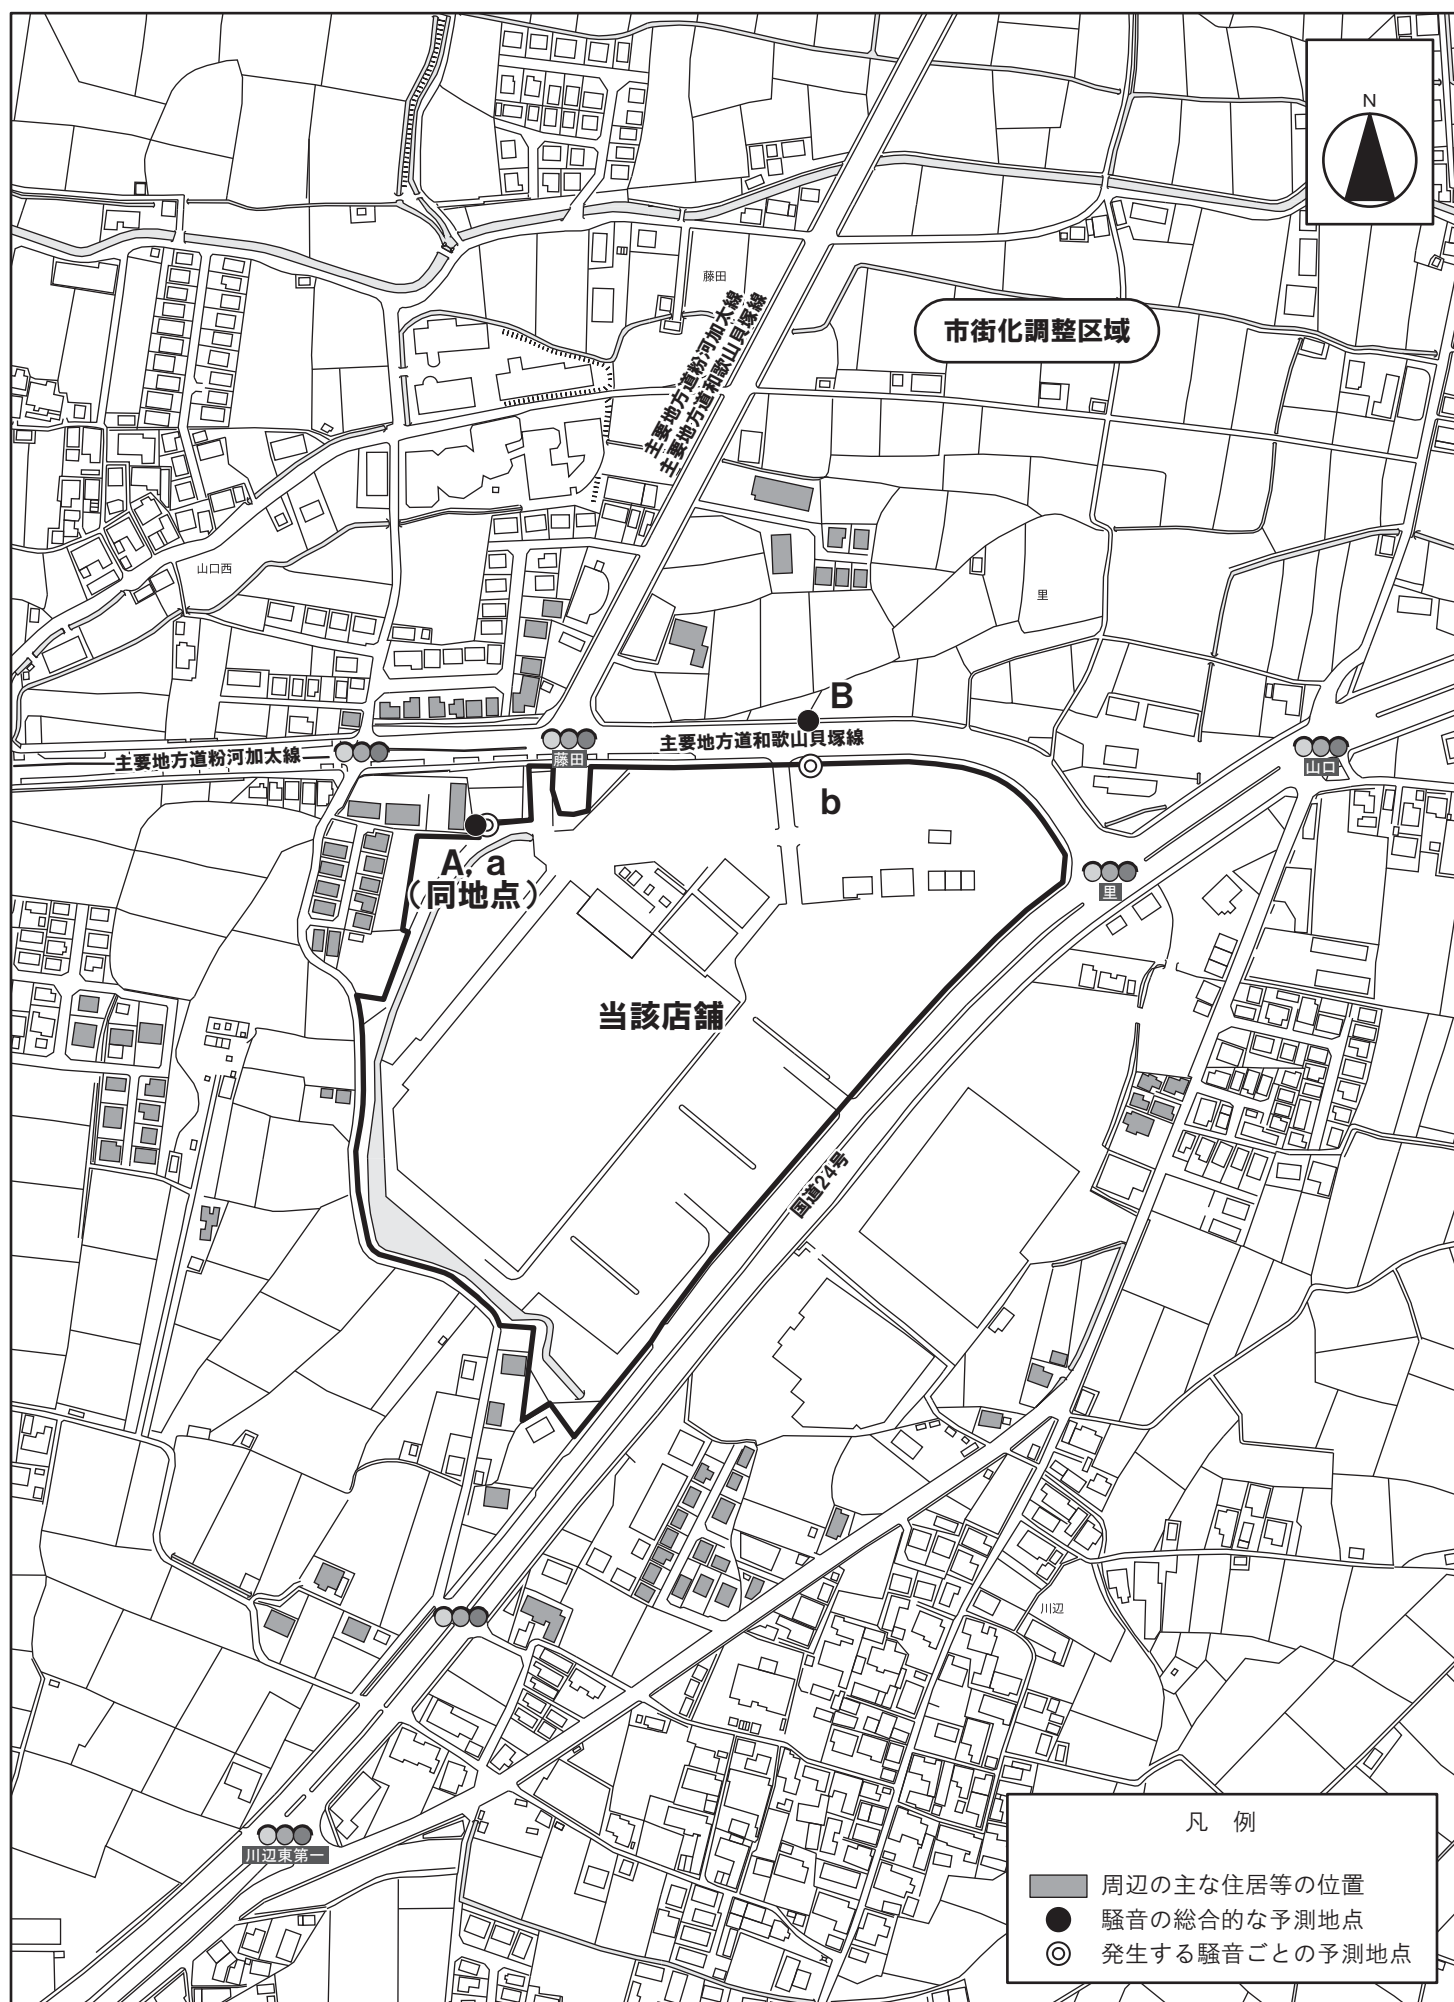


図面 2 周辺見取図・騒音予測地点位置図 (S=1/4, 000)

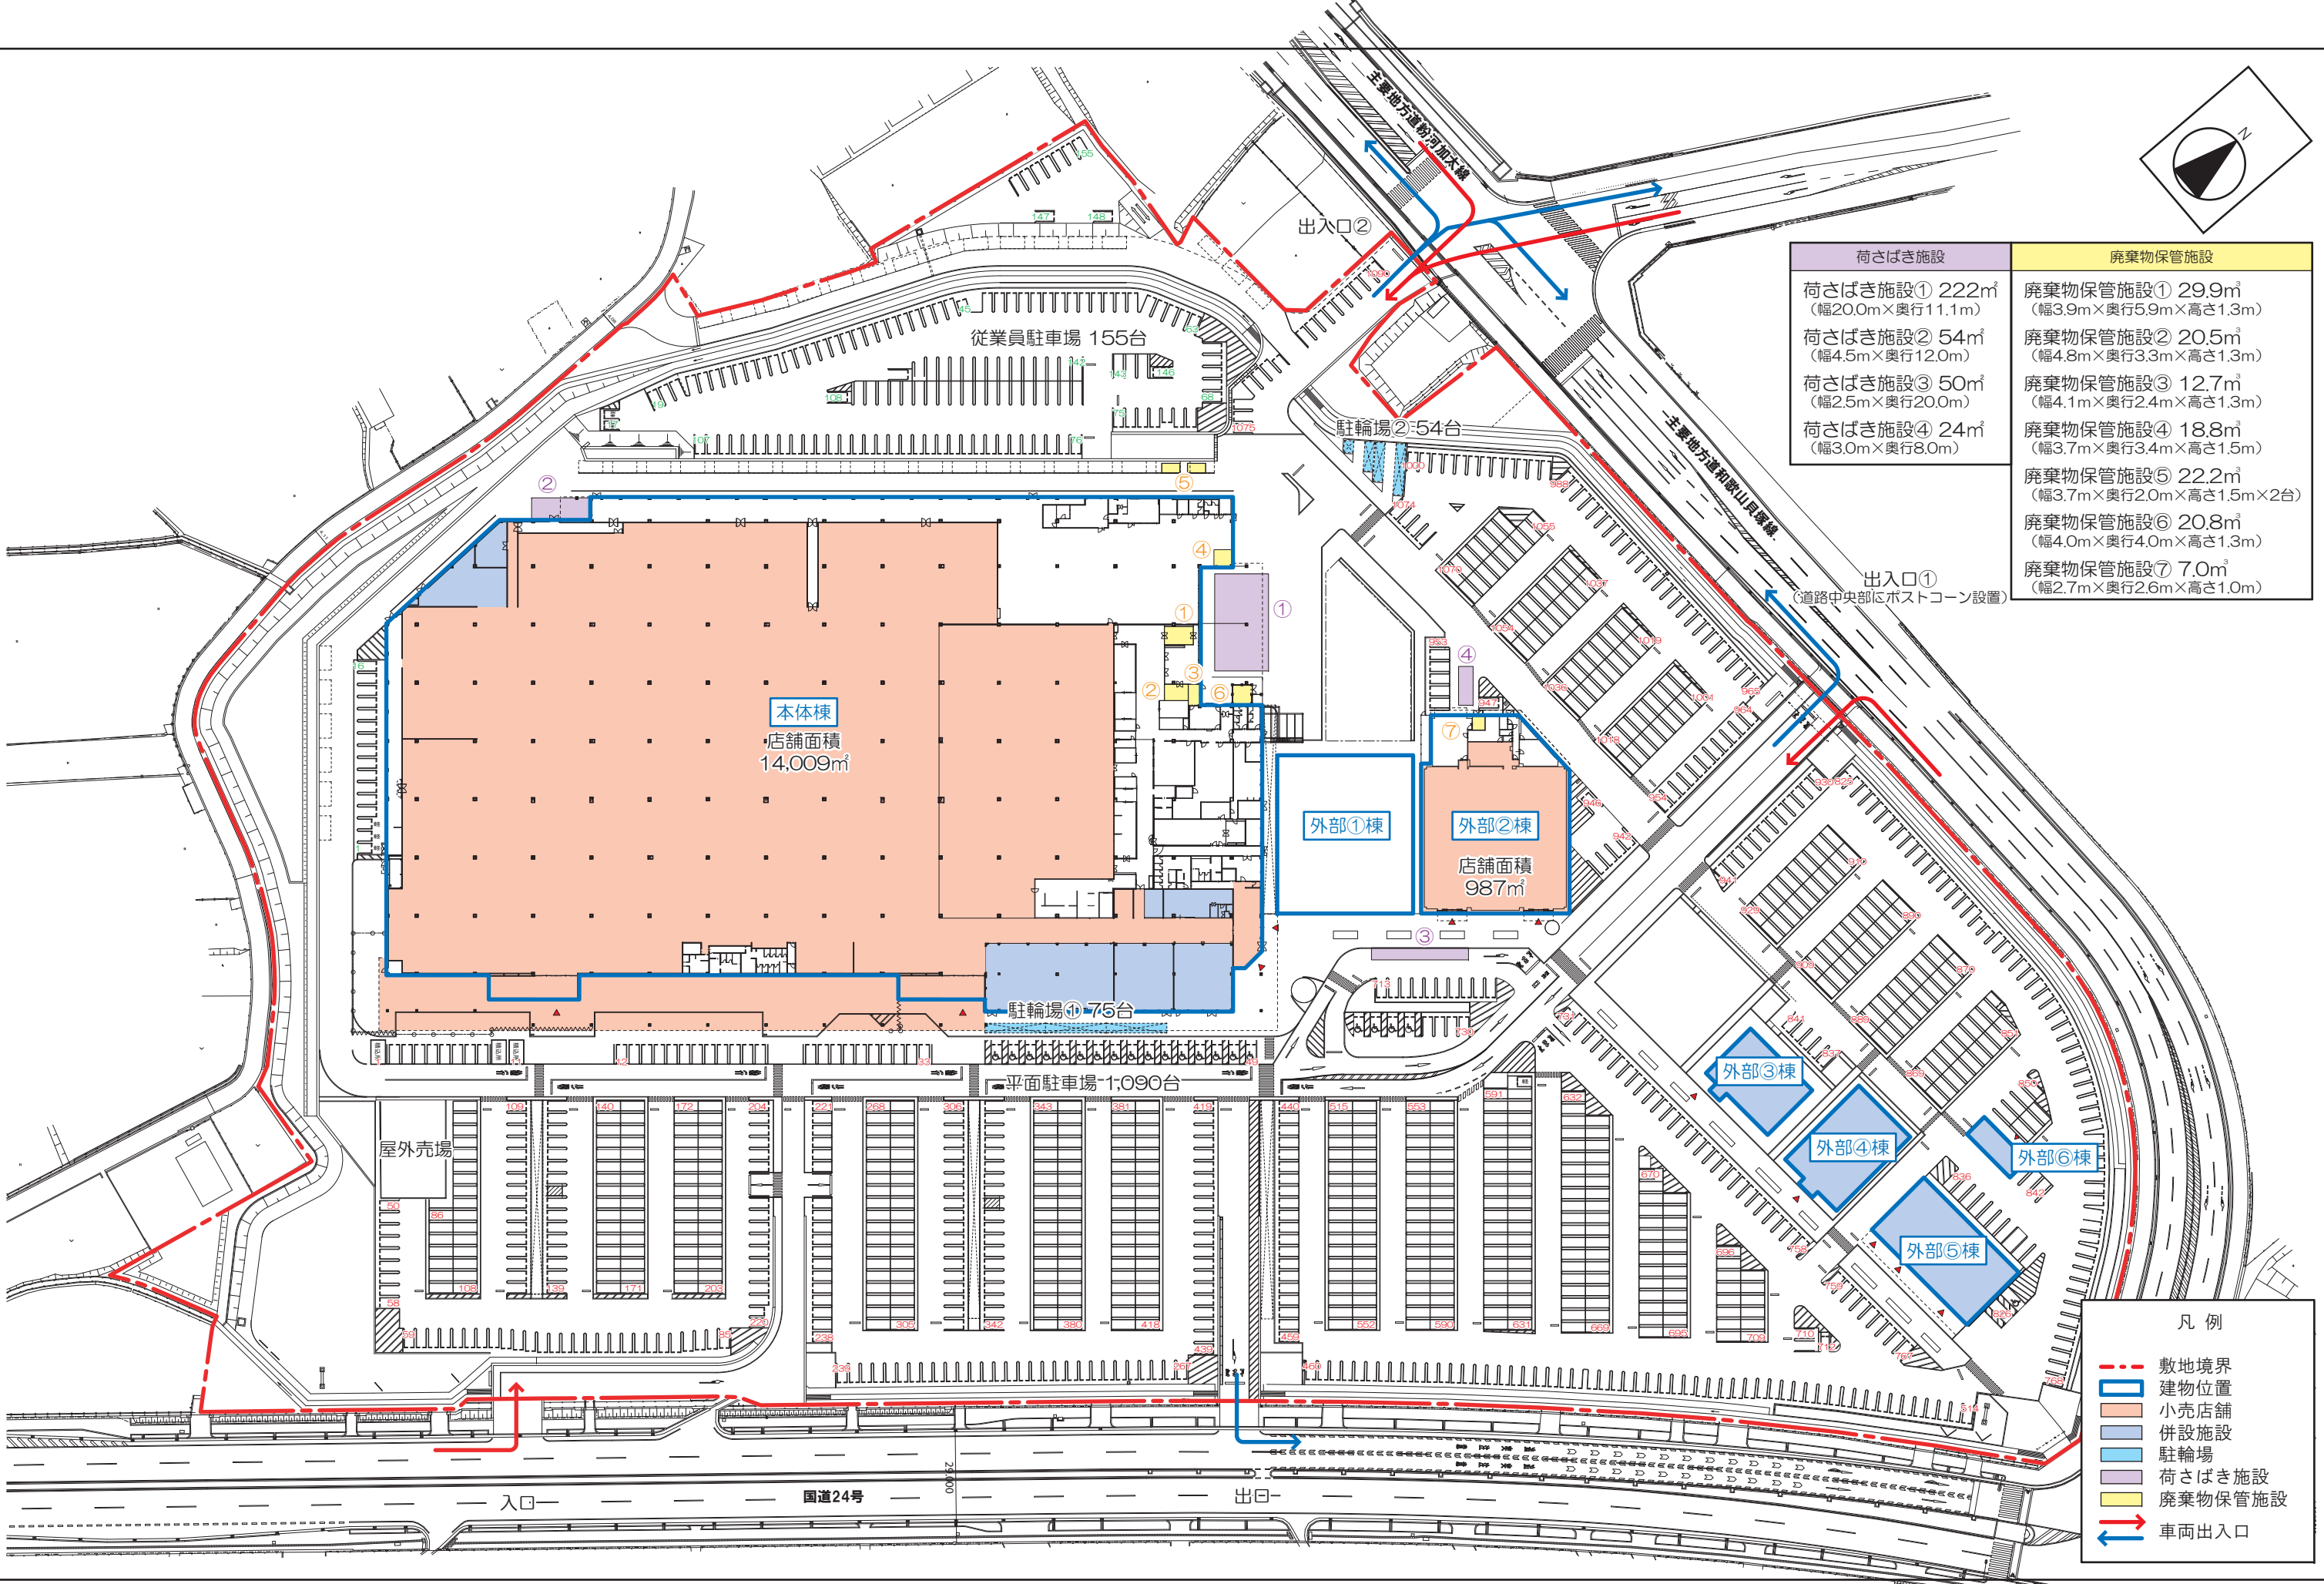


荷さばき施設	廃棄物保管施設
荷さばき施設① 222㎡ (幅20.0m×奥行11.1m)	廃棄物保管施設① 29.9㎡ (幅3.9m×奥行5.9m×高さ1.3m)
荷さばき施設② 54㎡ (幅4.5m×奥行12.0m)	廃棄物保管施設② 20.5㎡ (幅4.8m×奥行3.3m×高さ1.3m)
荷さばき施設③ 50㎡ (幅2.5m×奥行20.0m)	廃棄物保管施設③ 12.7㎡ (幅4.1m×奥行2.4m×高さ1.3m)
荷さばき施設④ 24㎡ (幅3.0m×奥行8.0m)	廃棄物保管施設④ 18.8㎡ (幅3.7m×奥行3.4m×高さ1.5m)
	廃棄物保管施設⑤ 22.2㎡ (幅3.7m×奥行2.0m×高さ1.5m×2台)
	廃棄物保管施設⑥ 20.8㎡ (幅4.0m×奥行4.0m×高さ1.3m)
	廃棄物保管施設⑦ 7.0㎡ (幅2.7m×奥行2.6m×高さ1.0m)

図面 3-1 【変更前】建物配置図 (S=1/1, 200)

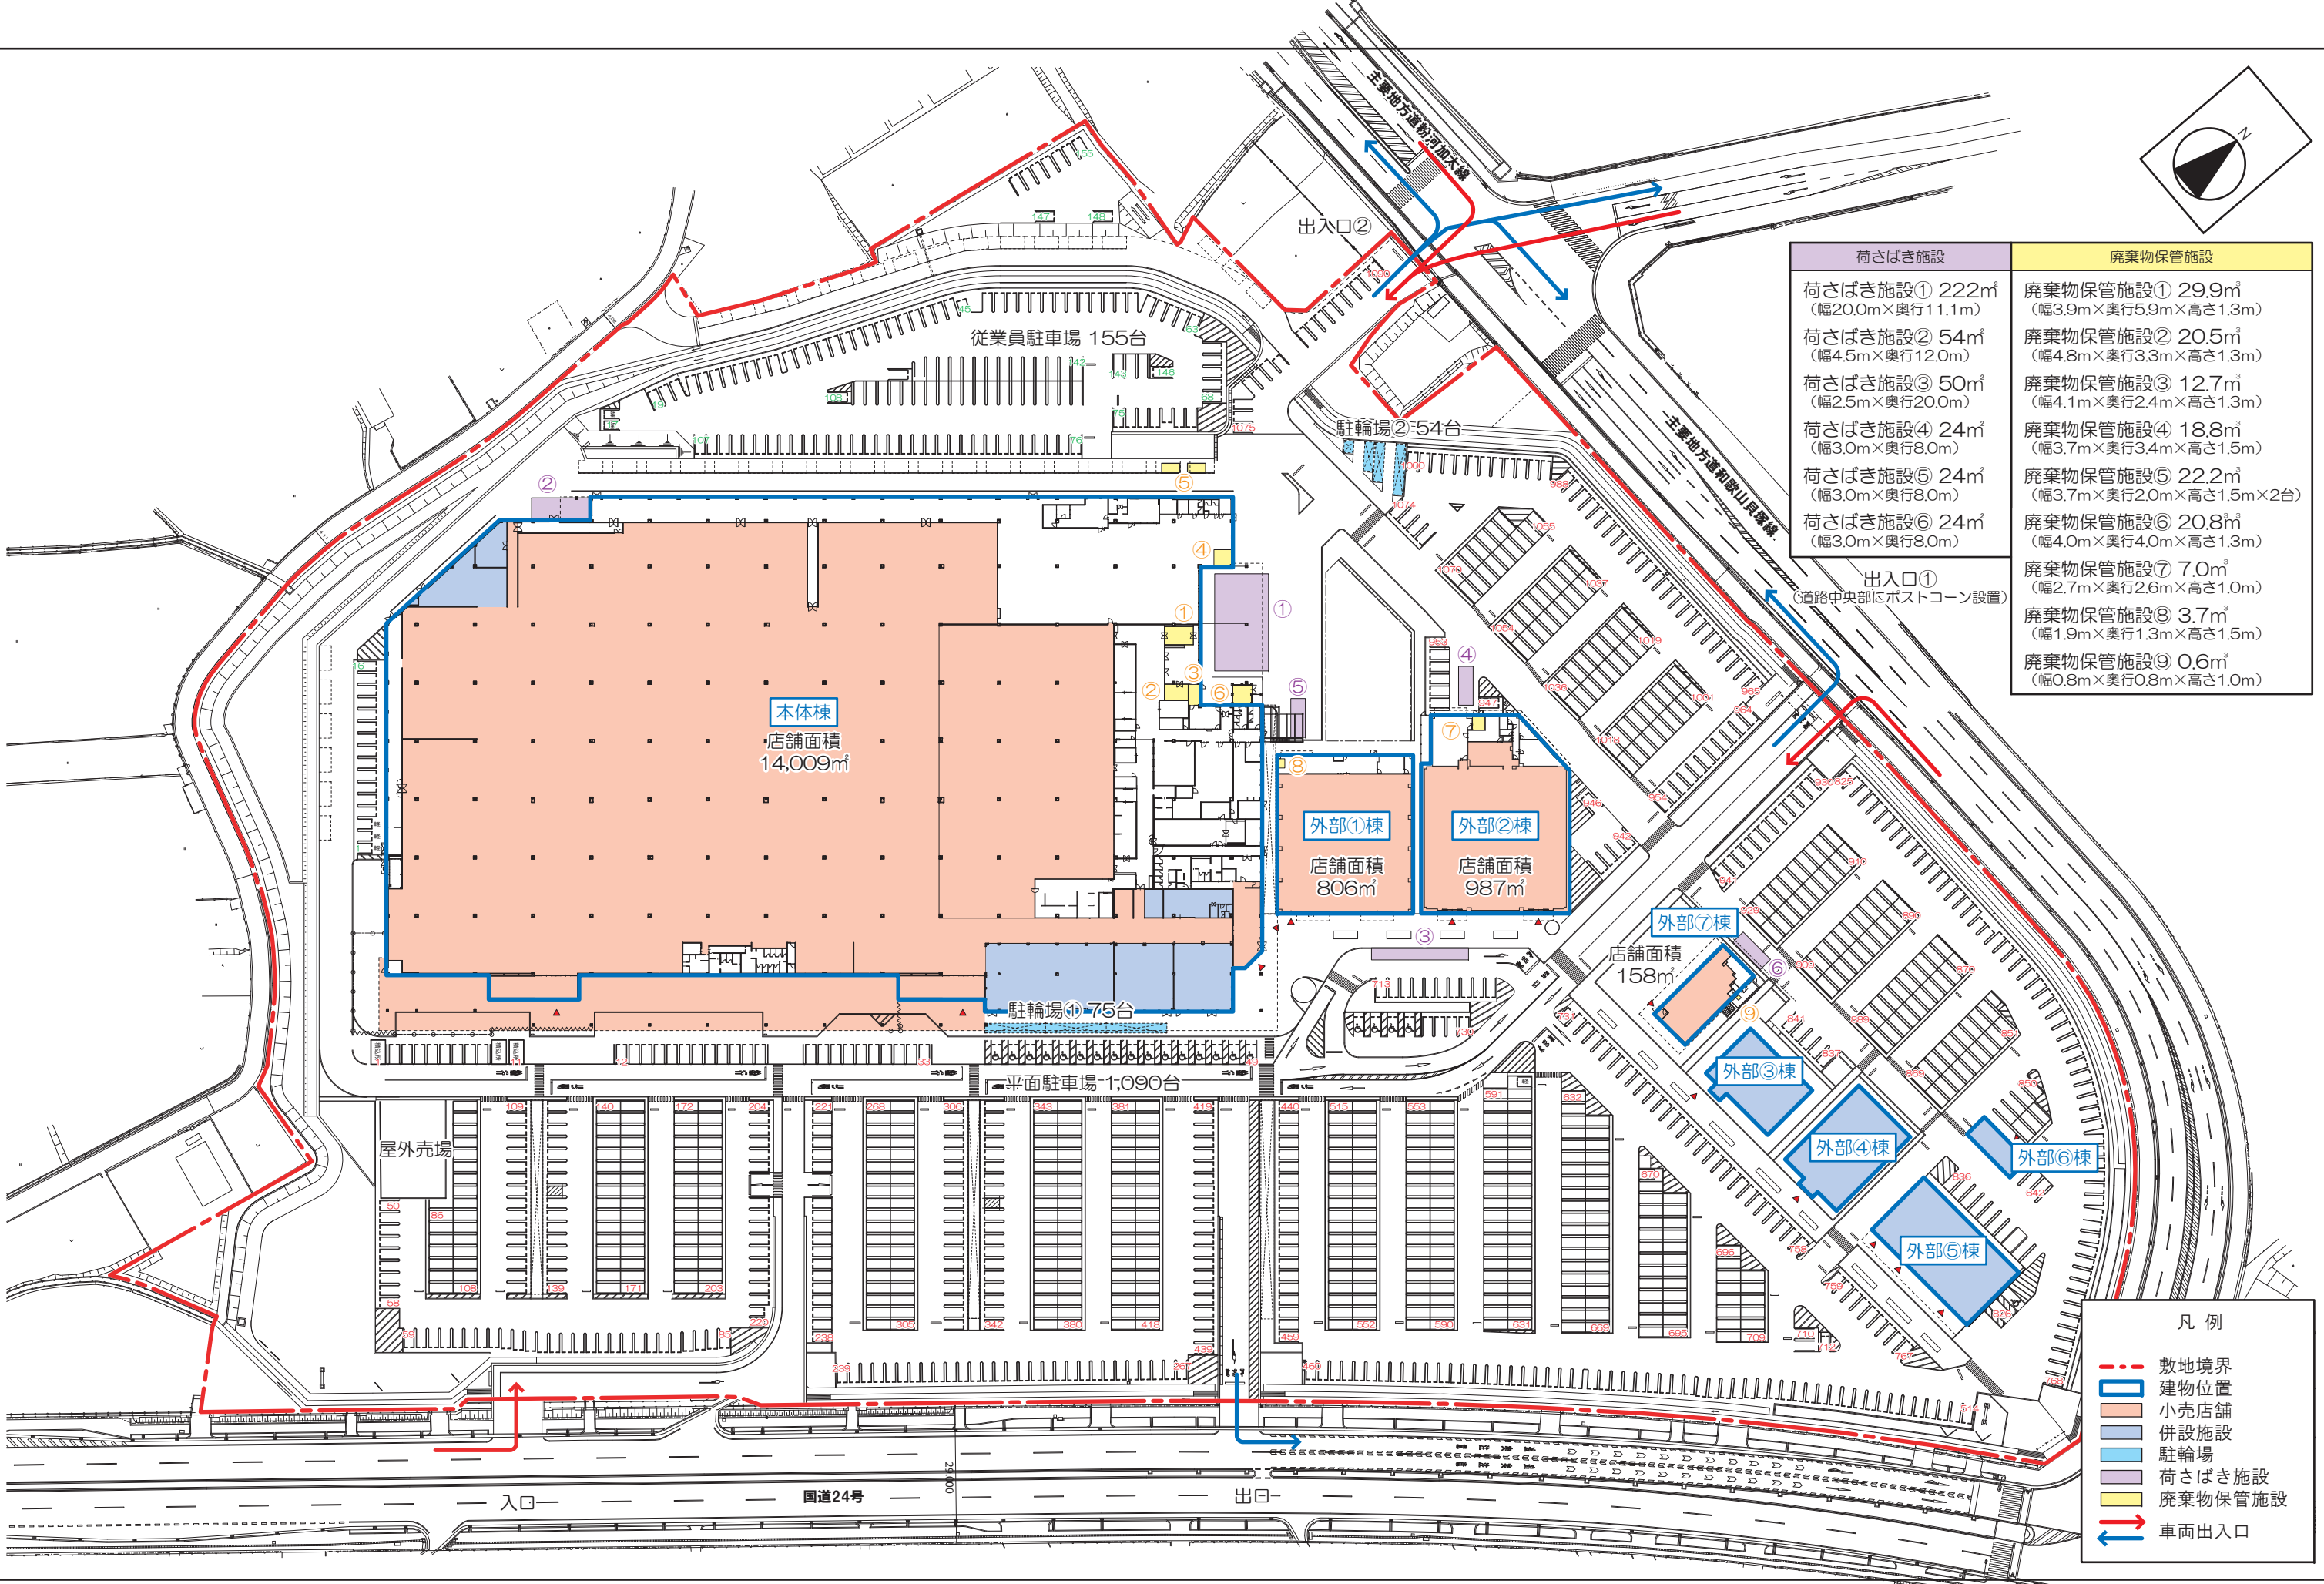


荷さばき施設	廃棄物保管施設
荷さばき施設① 222㎡ (幅20.0m×奥行11.1m)	廃棄物保管施設① 29.9㎡ (幅3.9m×奥行5.9m×高さ1.3m)
荷さばき施設② 54㎡ (幅4.5m×奥行12.0m)	廃棄物保管施設② 20.5㎡ (幅4.8m×奥行3.3m×高さ1.3m)
荷さばき施設③ 50㎡ (幅2.5m×奥行20.0m)	廃棄物保管施設③ 12.7㎡ (幅4.1m×奥行2.4m×高さ1.3m)
荷さばき施設④ 24㎡ (幅3.0m×奥行8.0m)	廃棄物保管施設④ 18.8㎡ (幅3.7m×奥行3.4m×高さ1.5m)
荷さばき施設⑤ 24㎡ (幅3.0m×奥行8.0m)	廃棄物保管施設⑤ 22.2㎡ (幅3.7m×奥行2.0m×高さ1.5m×2台)
荷さばき施設⑥ 24㎡ (幅3.0m×奥行8.0m)	廃棄物保管施設⑥ 20.8㎡ (幅4.0m×奥行4.0m×高さ1.3m)
	出入口① (道路中央部にポストコーン設置)
	廃棄物保管施設⑦ 7.0㎡ (幅2.7m×奥行2.6m×高さ1.0m)
	廃棄物保管施設⑧ 3.7㎡ (幅1.9m×奥行1.3m×高さ1.5m)
	廃棄物保管施設⑨ 0.6㎡ (幅0.8m×奥行0.8m×高さ1.0m)


図面 3-2 【変更後】建物配置図 (S=1/1, 200)

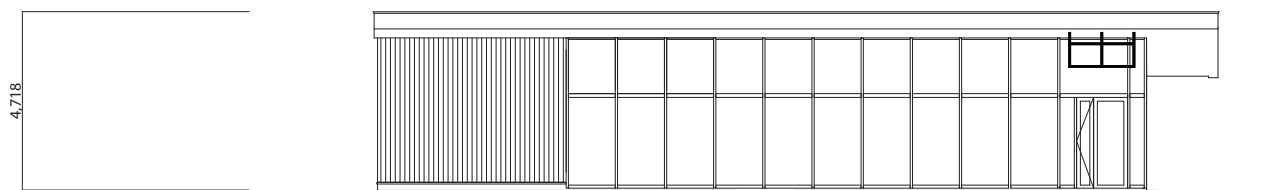


南東側立面図

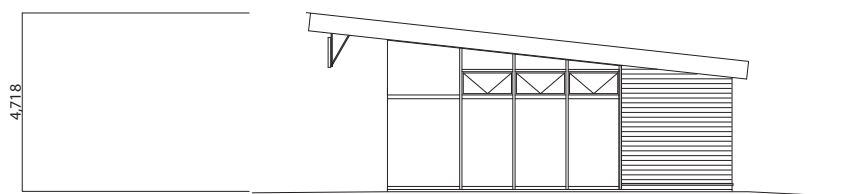

北東側立面図

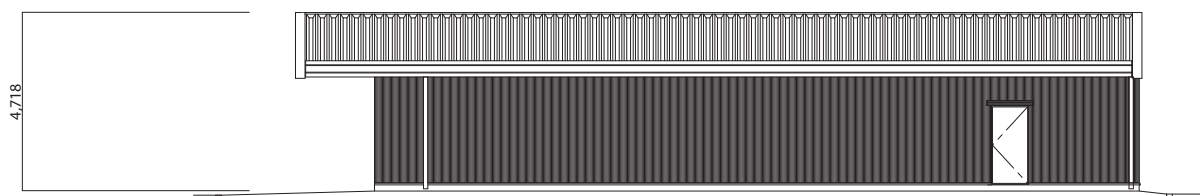

北西側立面図

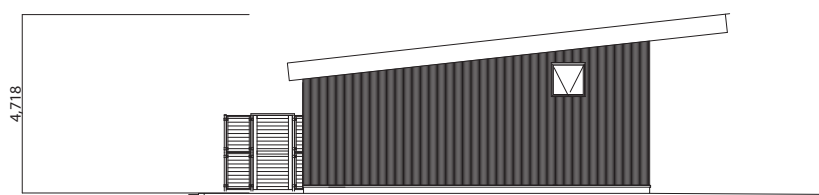

南西側立面図

