


油研究所 (本館)

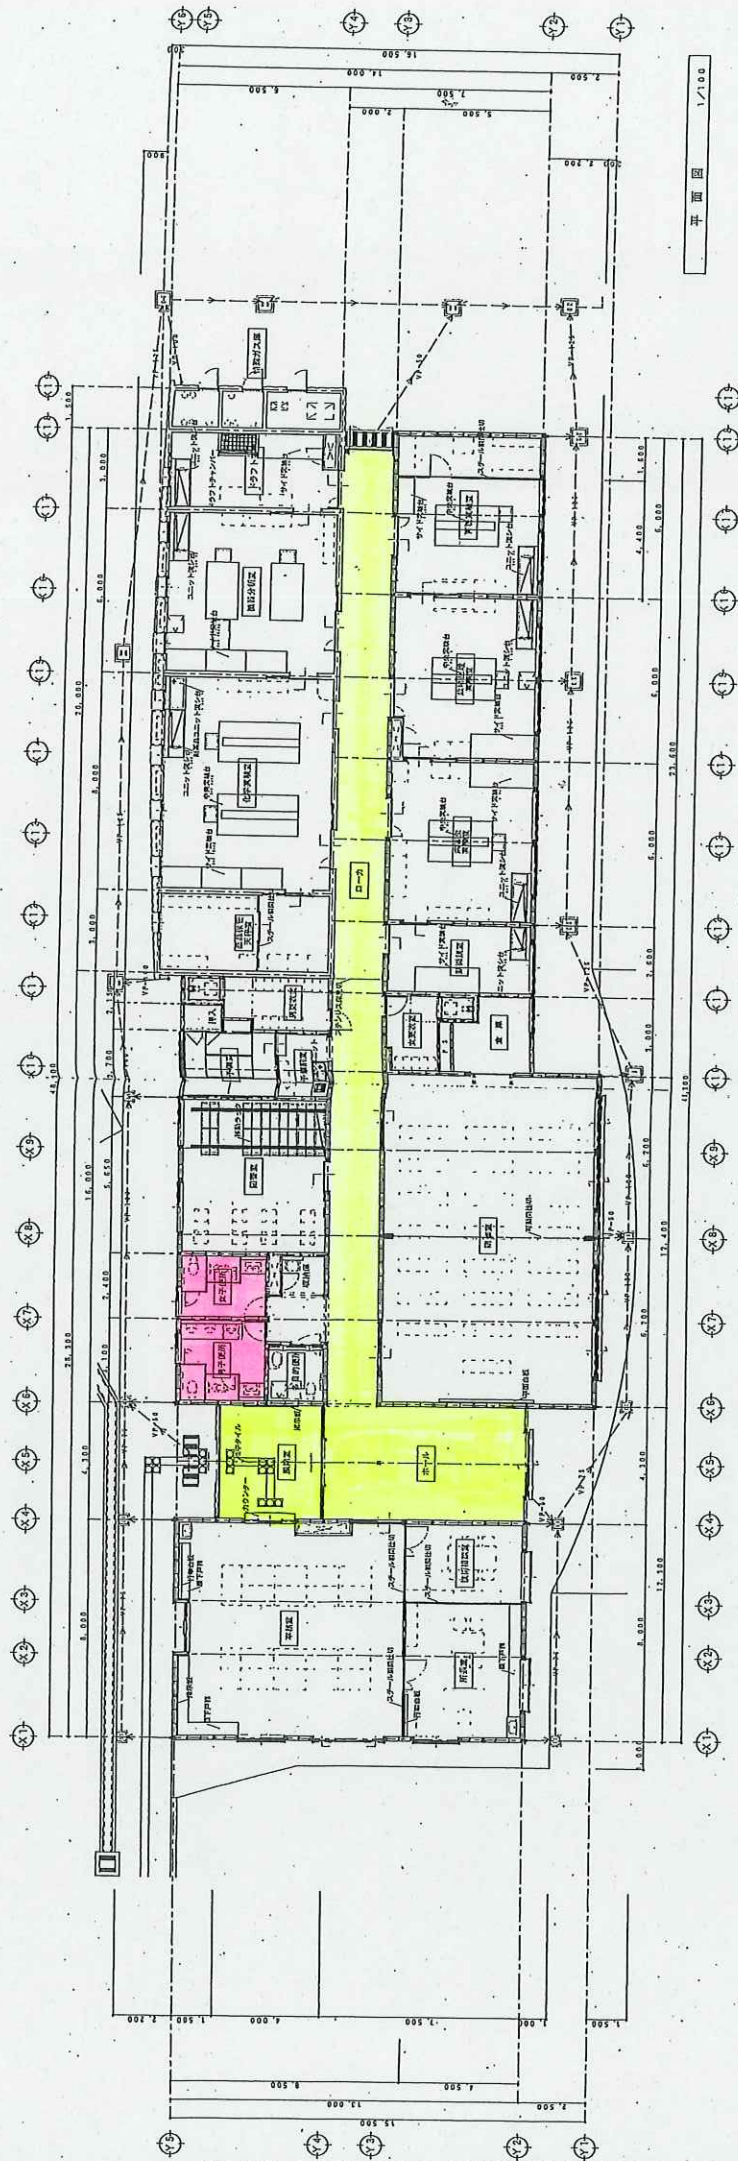

平面図 1/100

うめ研究所 (営農管理棟)

