



令和2年8月31日現在 進捗状況

海南金屋線（仮称鏡石トンネル）道路改良工事

平面図

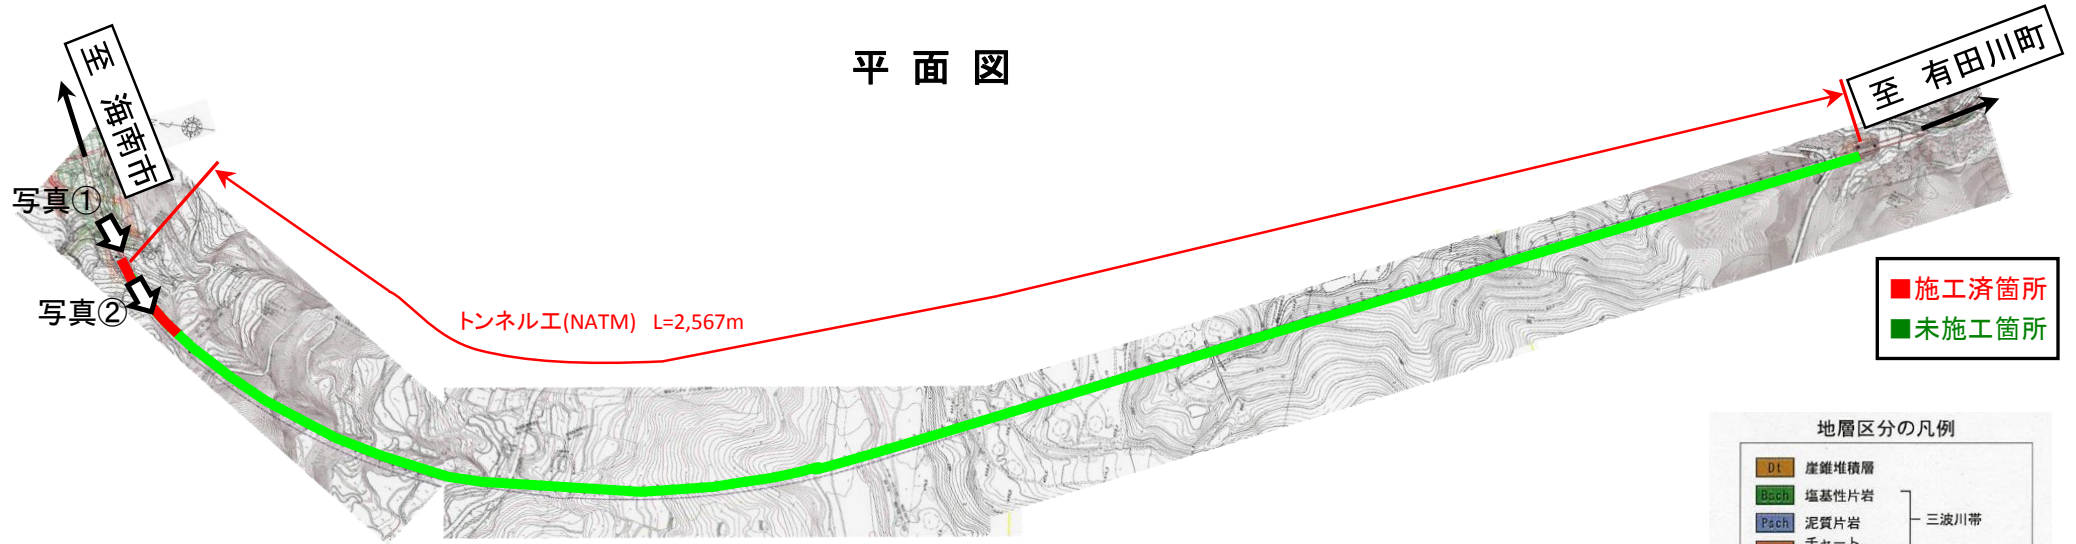

地質縦断図

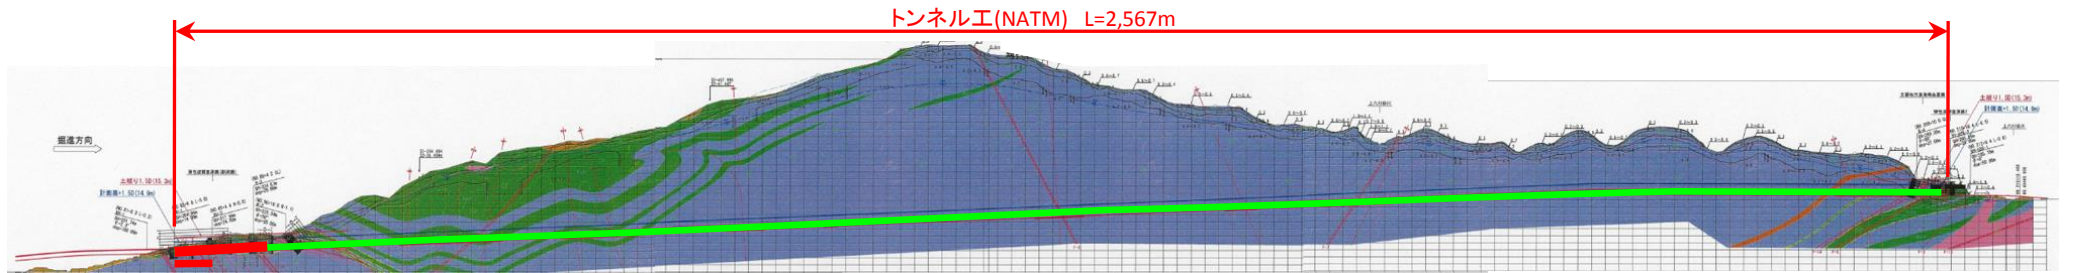

地層区分の凡例

Dt	崖錐堆積層
Bsch	塩基性片岩
Psch	泥質片岩
Ch	チャート 又は珪質片岩
Sp	蛇紋岩

岩級区分: DL, DM, DH, CL, CM, CH

トンネル工事 の状況

