


令和8年8月末現在 進捗状況

国道168号（仮称4号トンネル）道路改良工事

平面図

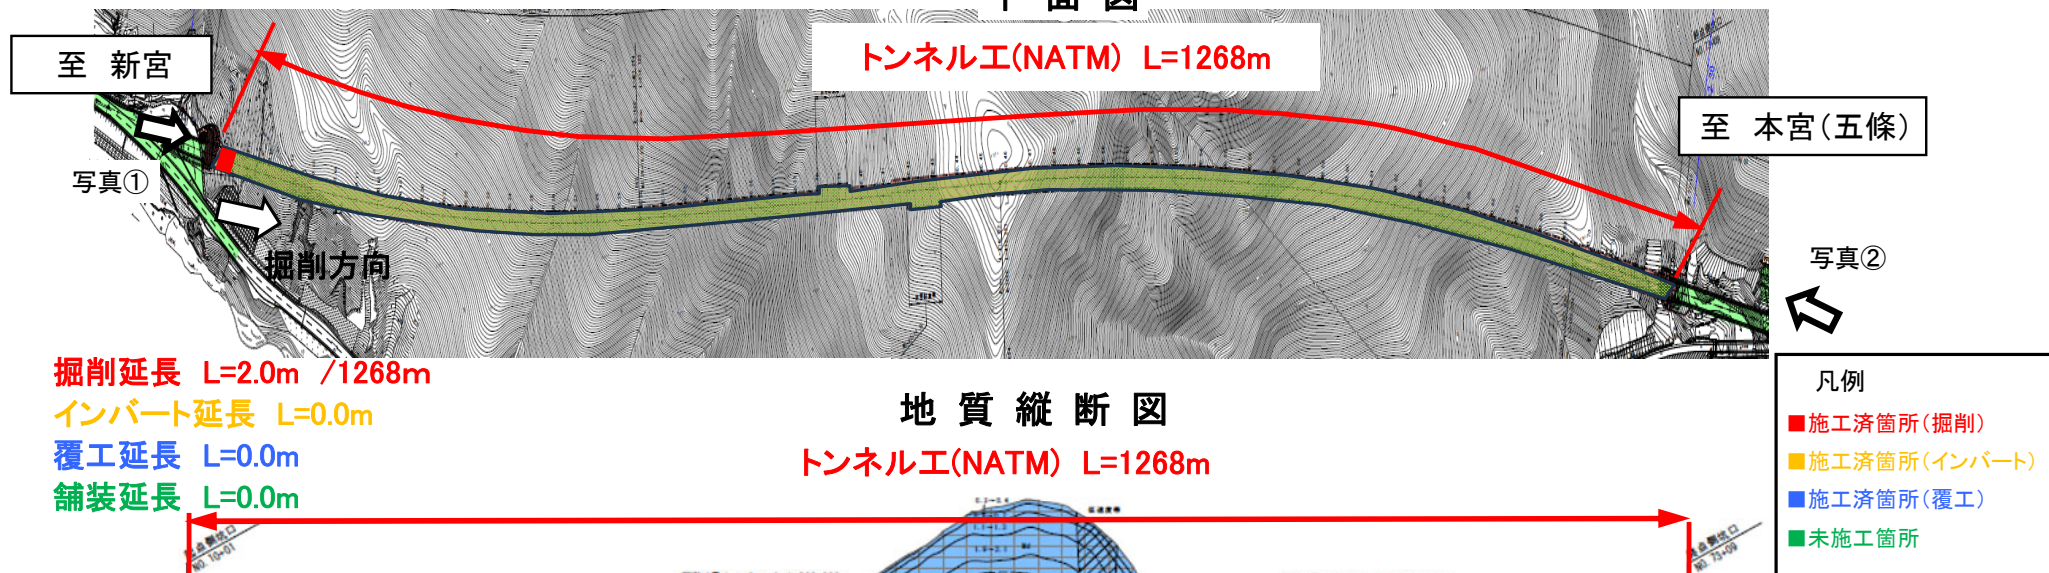

掘削延長 L=2.0m /1268m


インバート延長 L=0.0m

覆工延長 L=0.0m

舗装延長 L=0.0m

地質縦断図

トンネル工(NATM) L=1268m

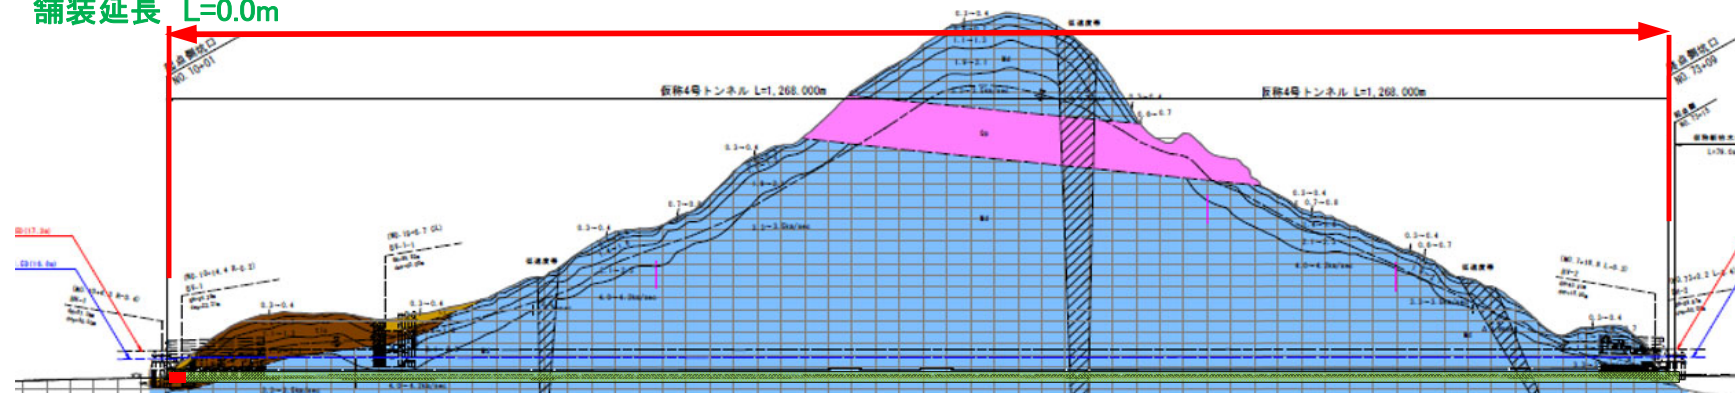

工事
状況写真

写真①



令和8年7月末現在(施工状況)

写真①



令和8年8月末現在(施工状況)

写真②

