



令和4年12月31日現在 進捗状況

# 国道168号(仮称2号トンネル)道路改築工事

平面図

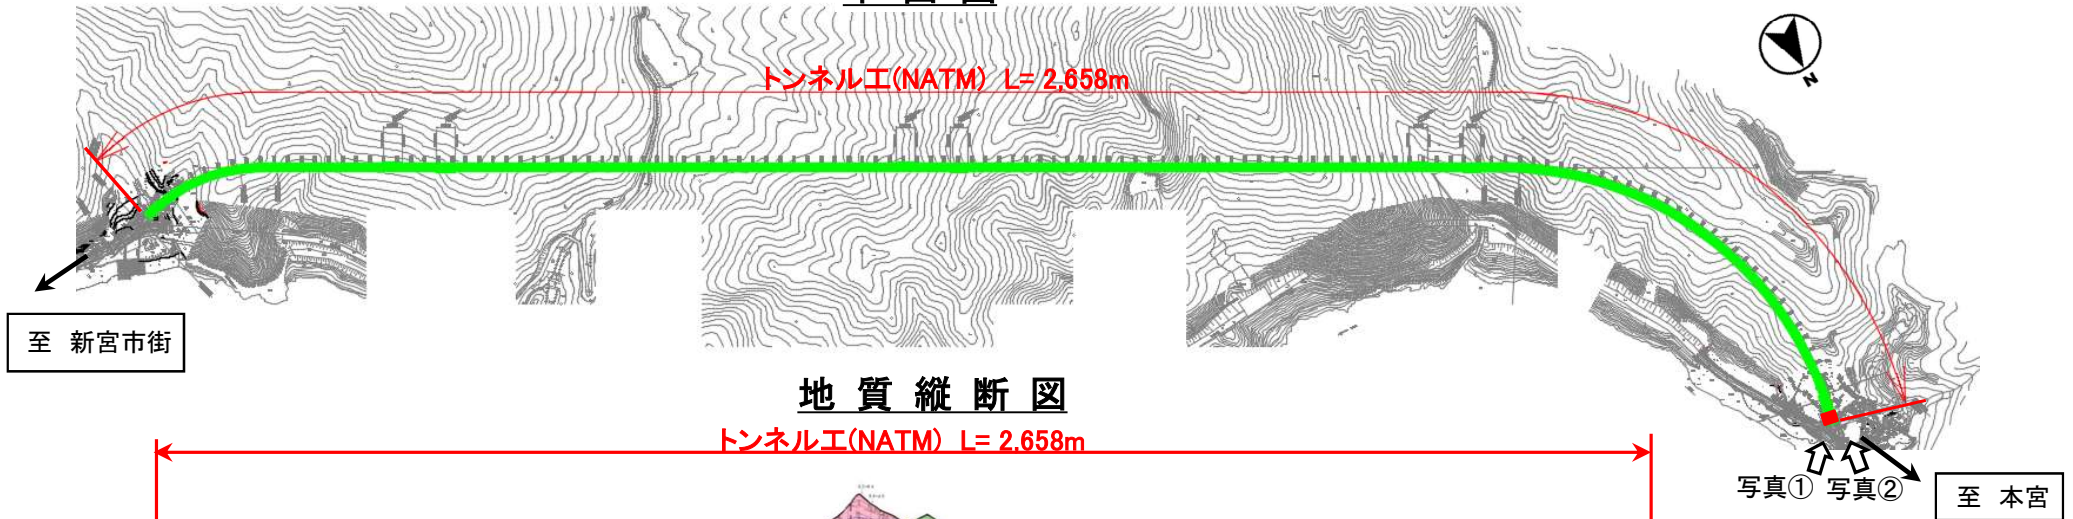

地質縦断図

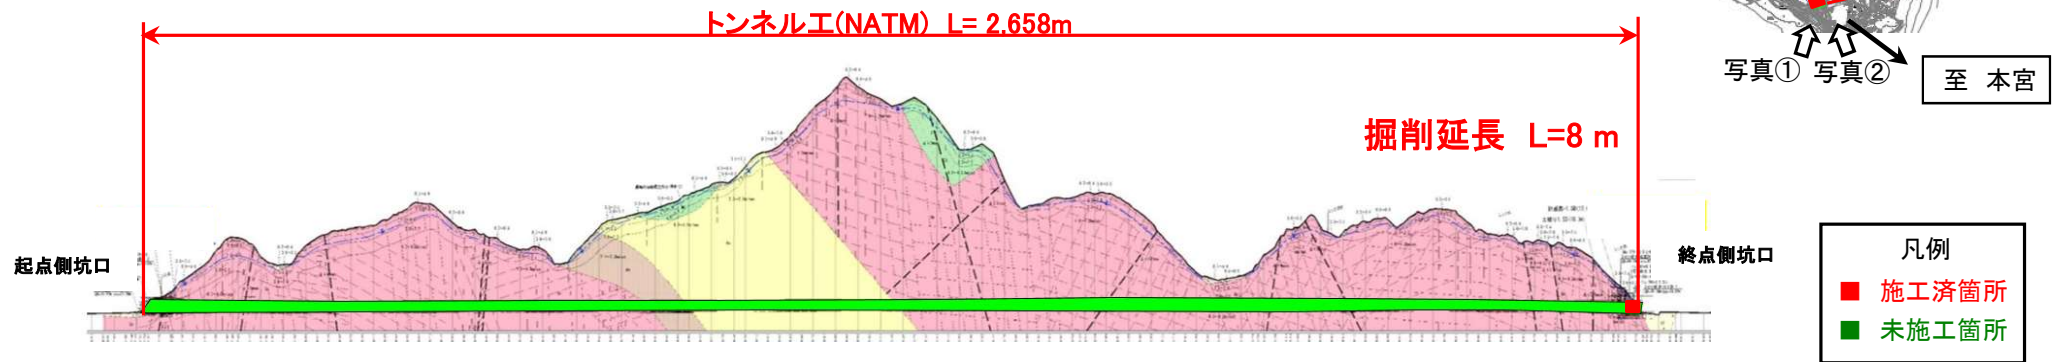

工事状況写真

