


令和7年3月末現在 進捗状況

海南金屋線（仮称鏡石トンネル）道路改良工事


平面図

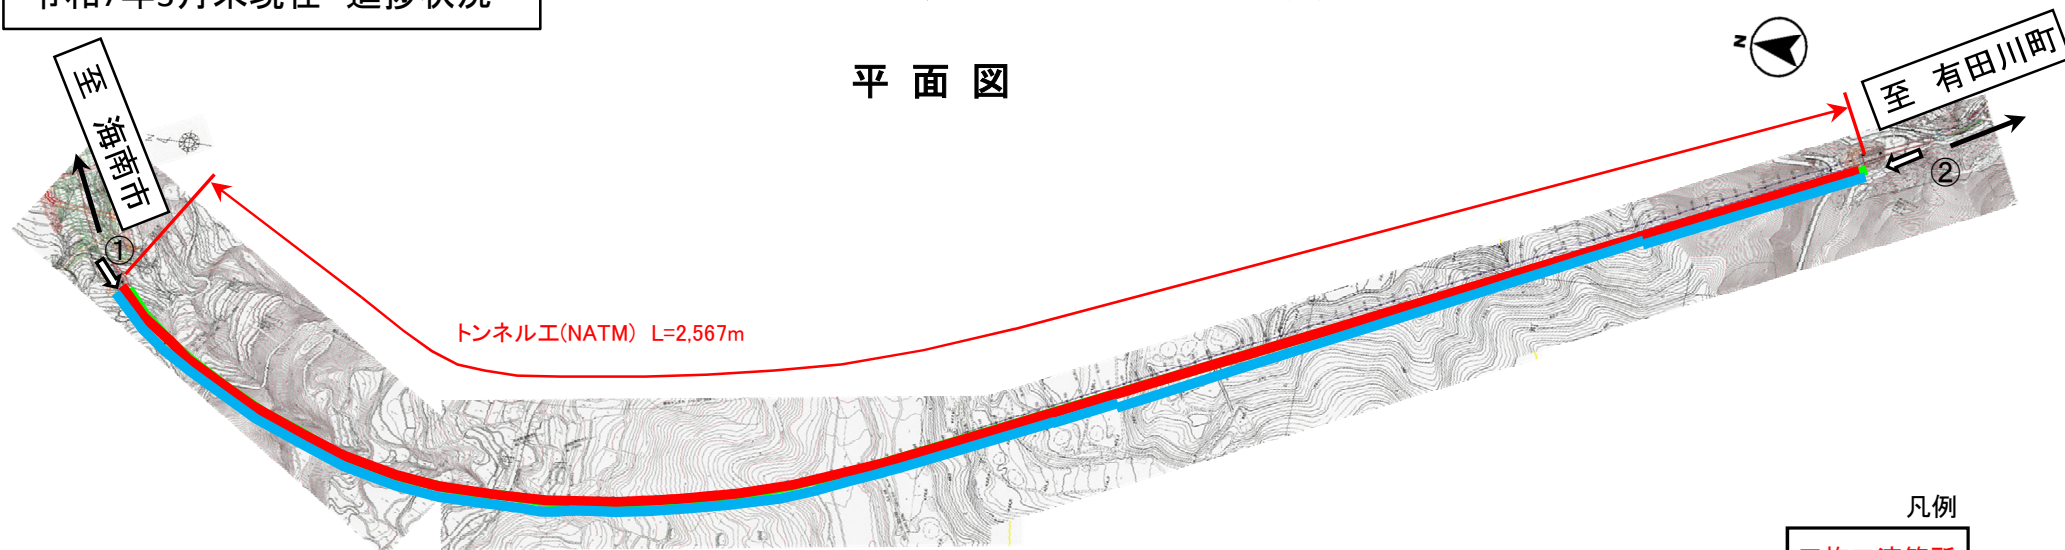

地質縦断面図

凡例

- 施工済箇所
- 未施工箇所

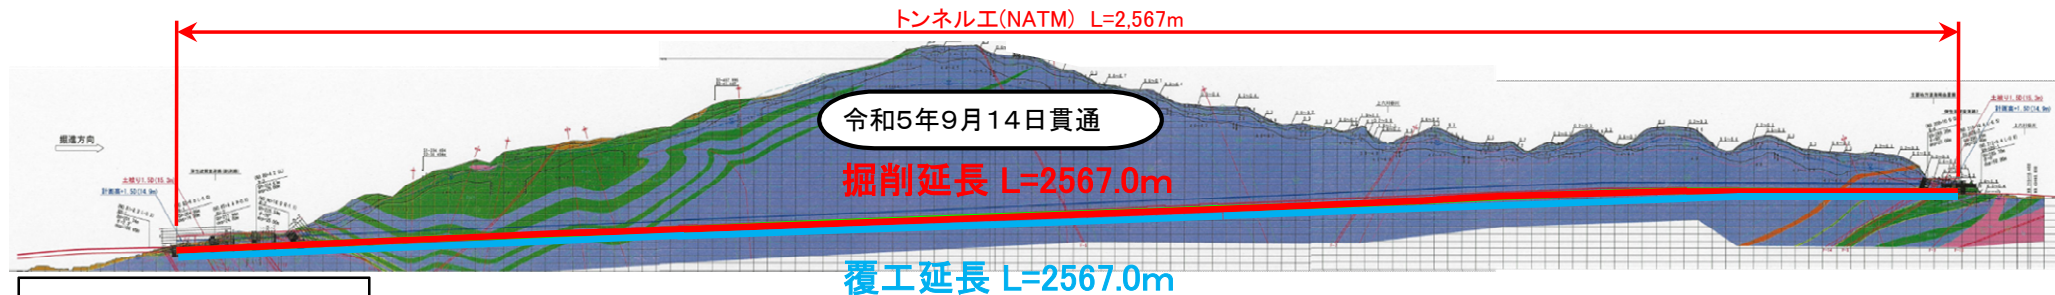

トンネル工事の状況



令和7年2月末現在（施工状況）



写真①



令和7年3月末現在

写真②

