



国道424号(仮称切目辻トンネル)道路改良工事

平面図

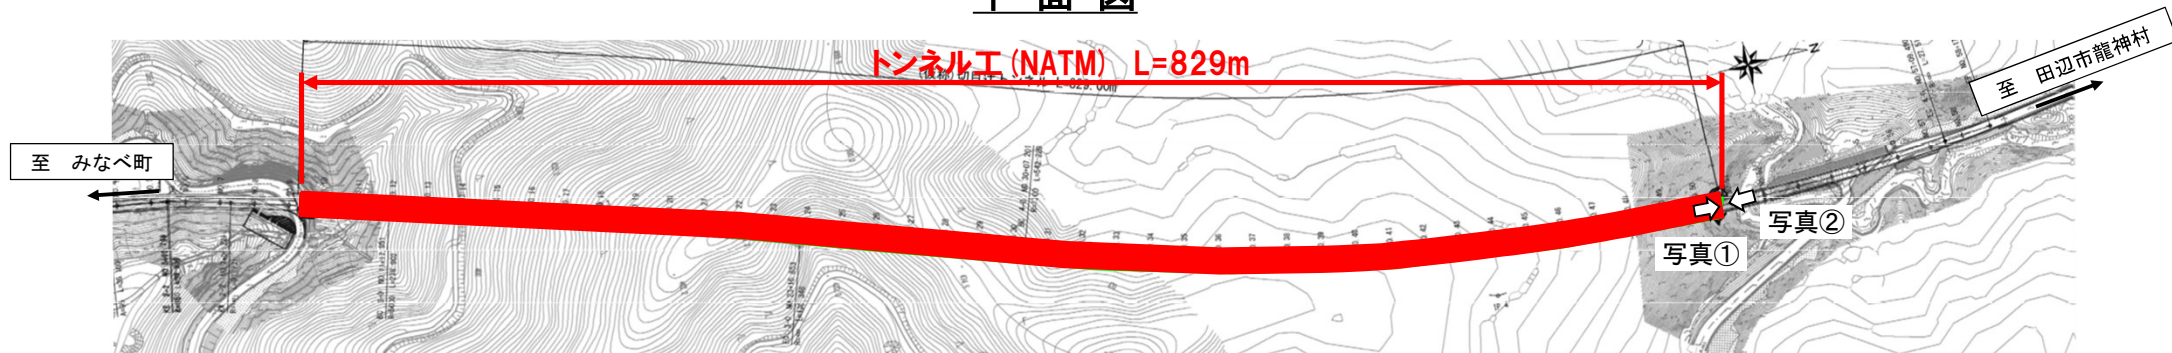

地質縦断図

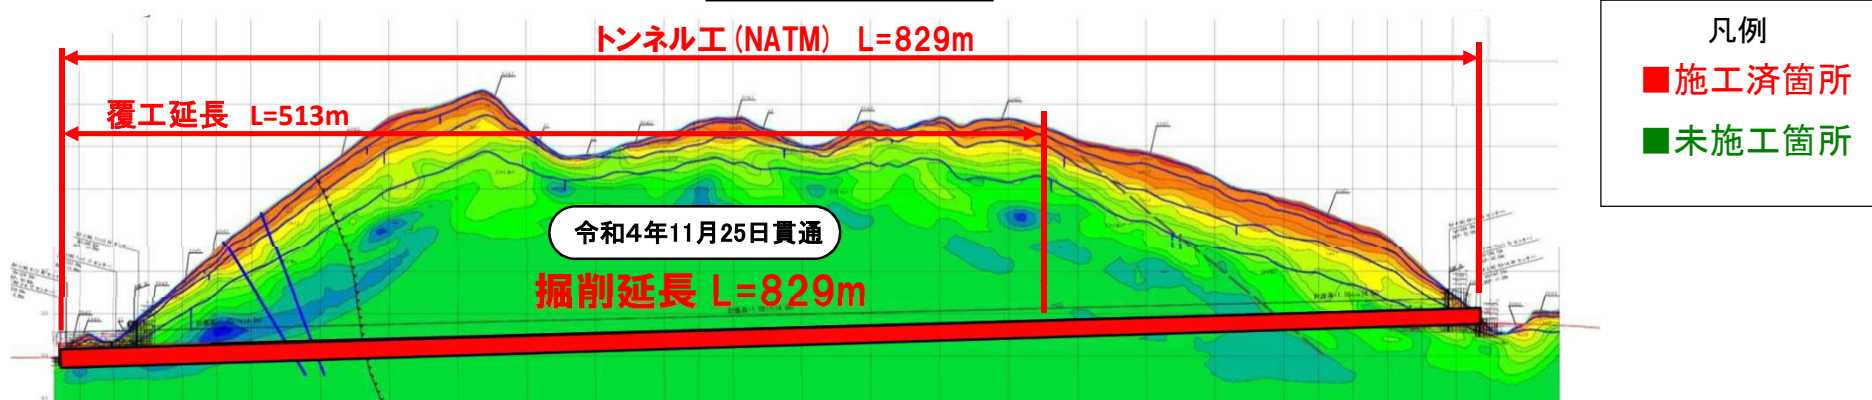


工事状況写真

写真①



令和4年11月30日時点(施工状況)

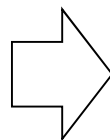

写真②



令和4年12月31日時点(施工状況)