



国道370号(仮称1号橋)道路改良工事

平面図

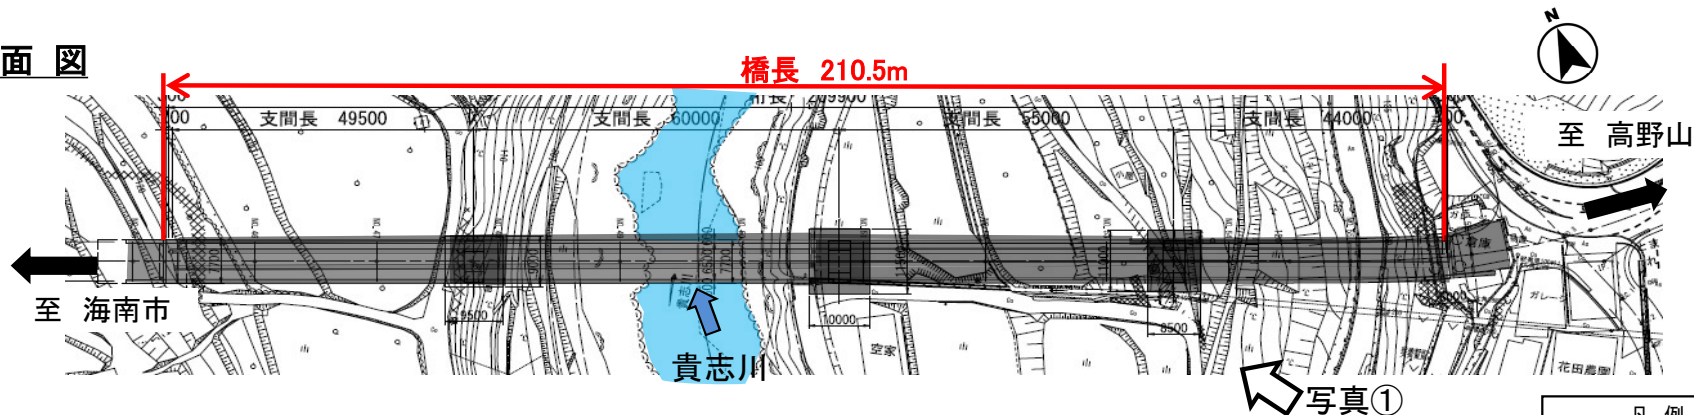

側面図

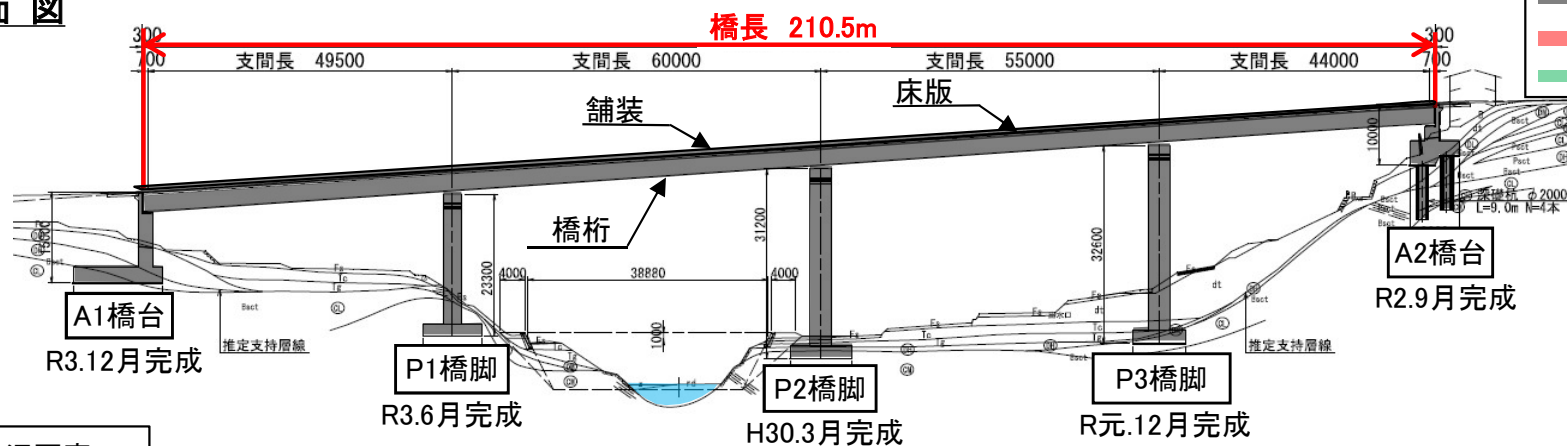


工事状況写真

写真①



令和4年11月30日時点(施工状況)

写真①

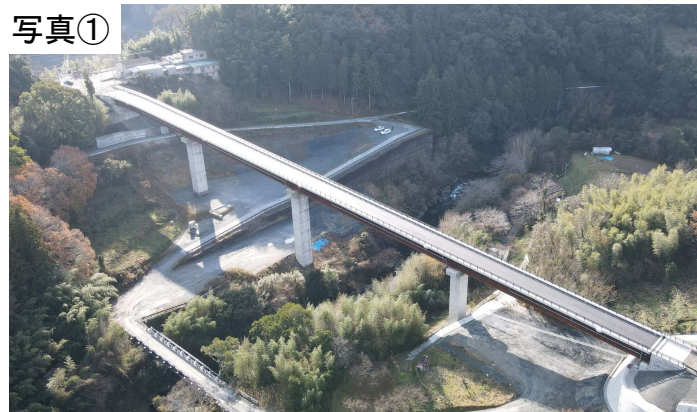

令和4年12月31日現在(施工状況)