



# すさみ古座線(仮称1号トンネル)道路改良工事

## 平面図

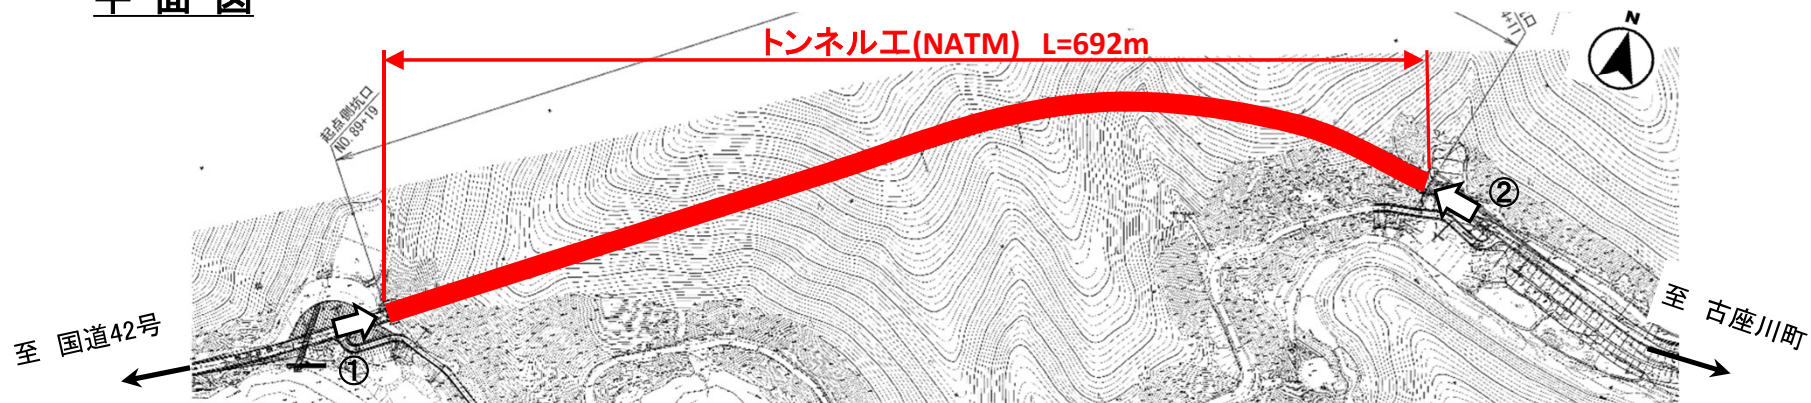

## 地質縦断図

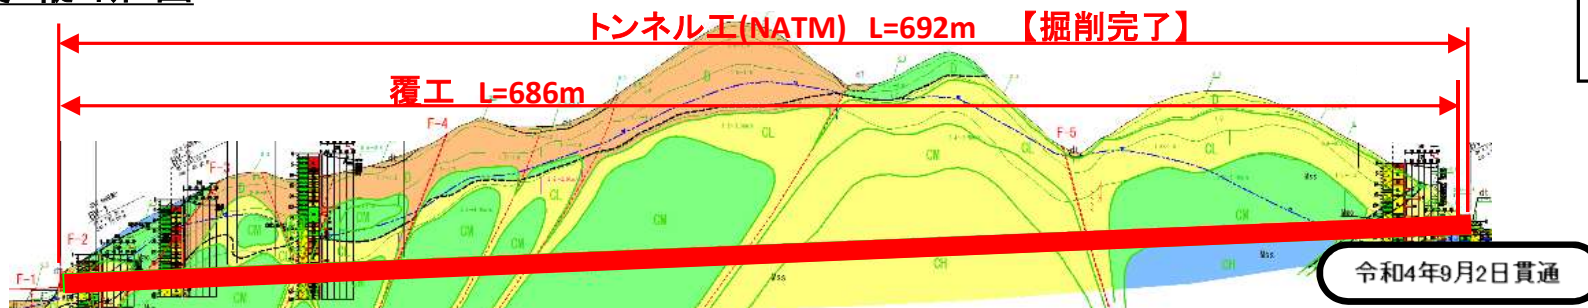

## 工事状況写真



令和4年12月31日現在(施工状況)



令和4年12月31日現在(施工状況)