



令和6年6月末現在 進捗状況

# すさみ古座線（仮称2号トンネル）道路改良工事

平面図

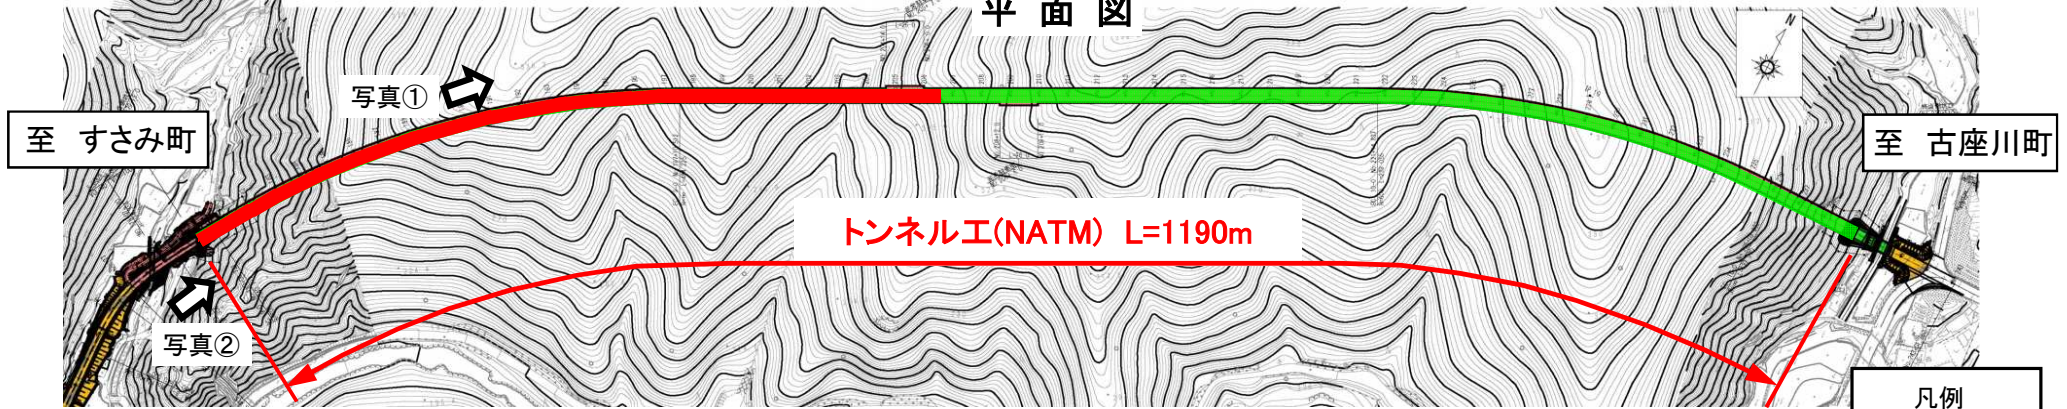

地質縦断図

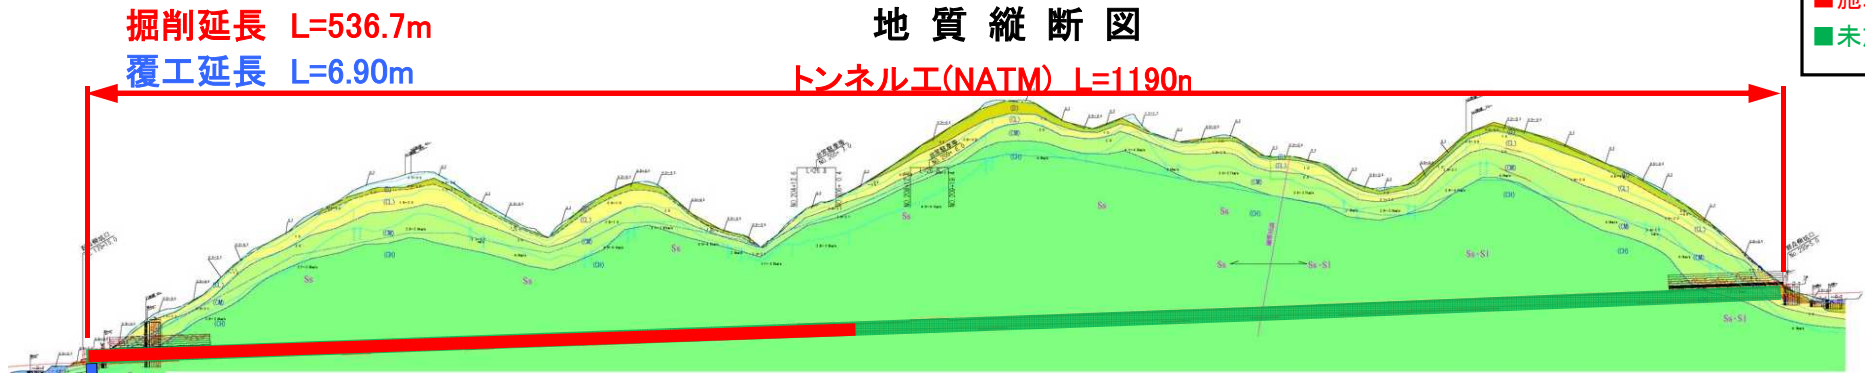

## 工事状況写真

写真②



令和6年5月末現在(施工状況)



写真①



令和6年6月末現在(施工状況)

写真②

