



# 紀伊停車場田井ノ瀬線(仮称新南田井ノ瀬橋)道路改良工事

平面図

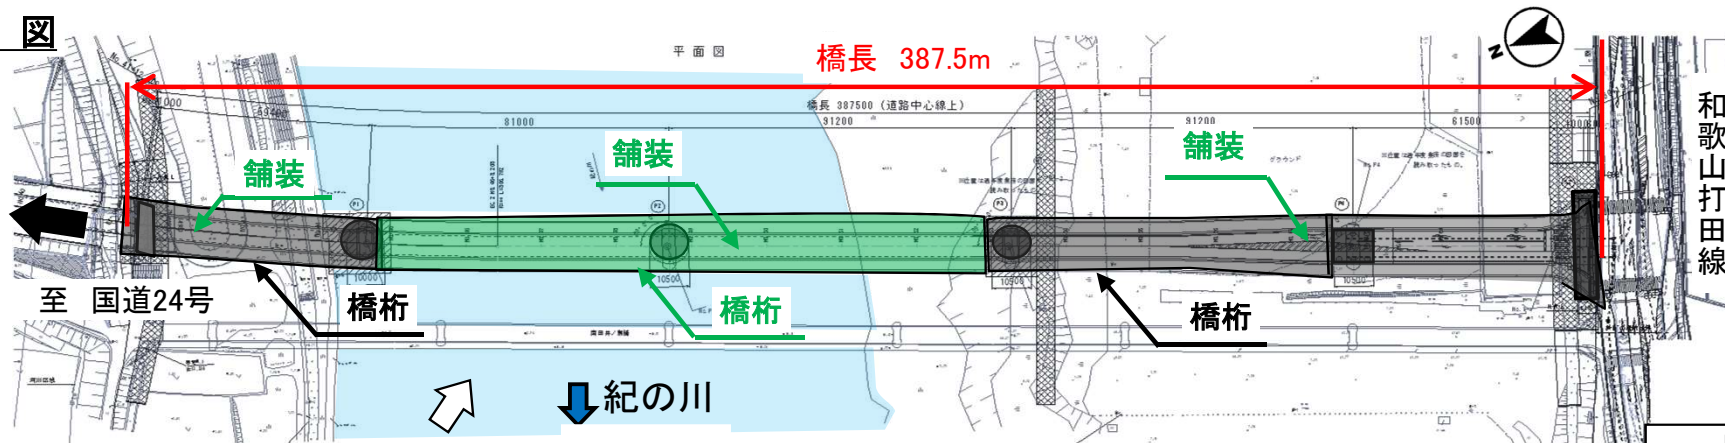

写真①

側面図

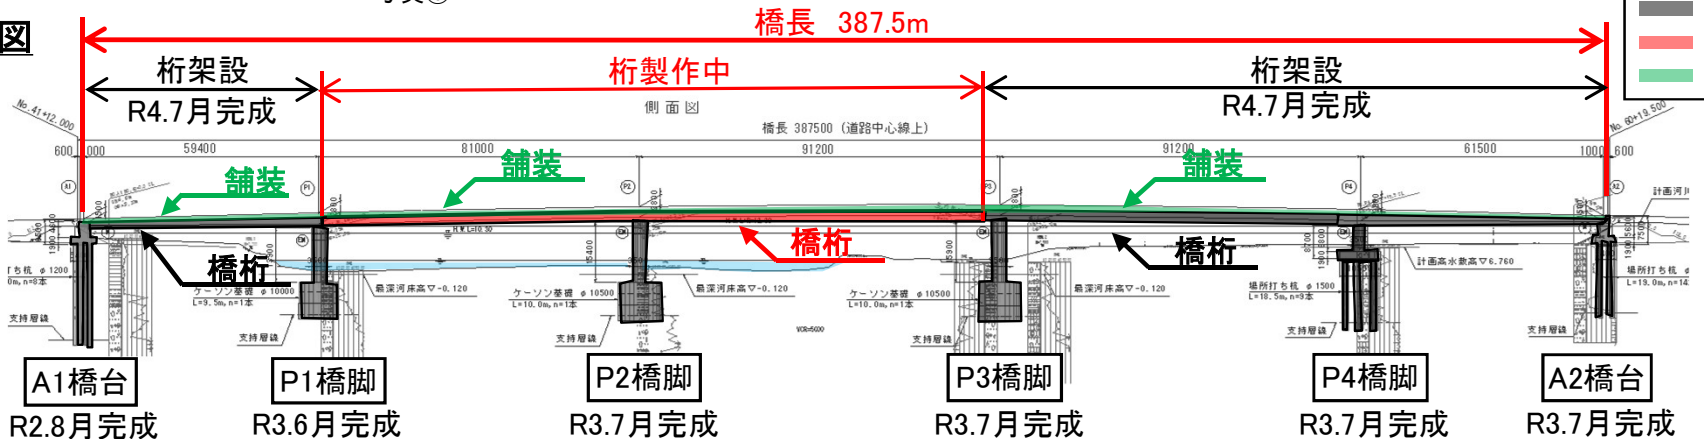

工事状況写真

写真①



令和4年11月30日現在(施工状況)

写真①



令和4年12月31日現在(施工状況)