


計画平面図 S=1:1000

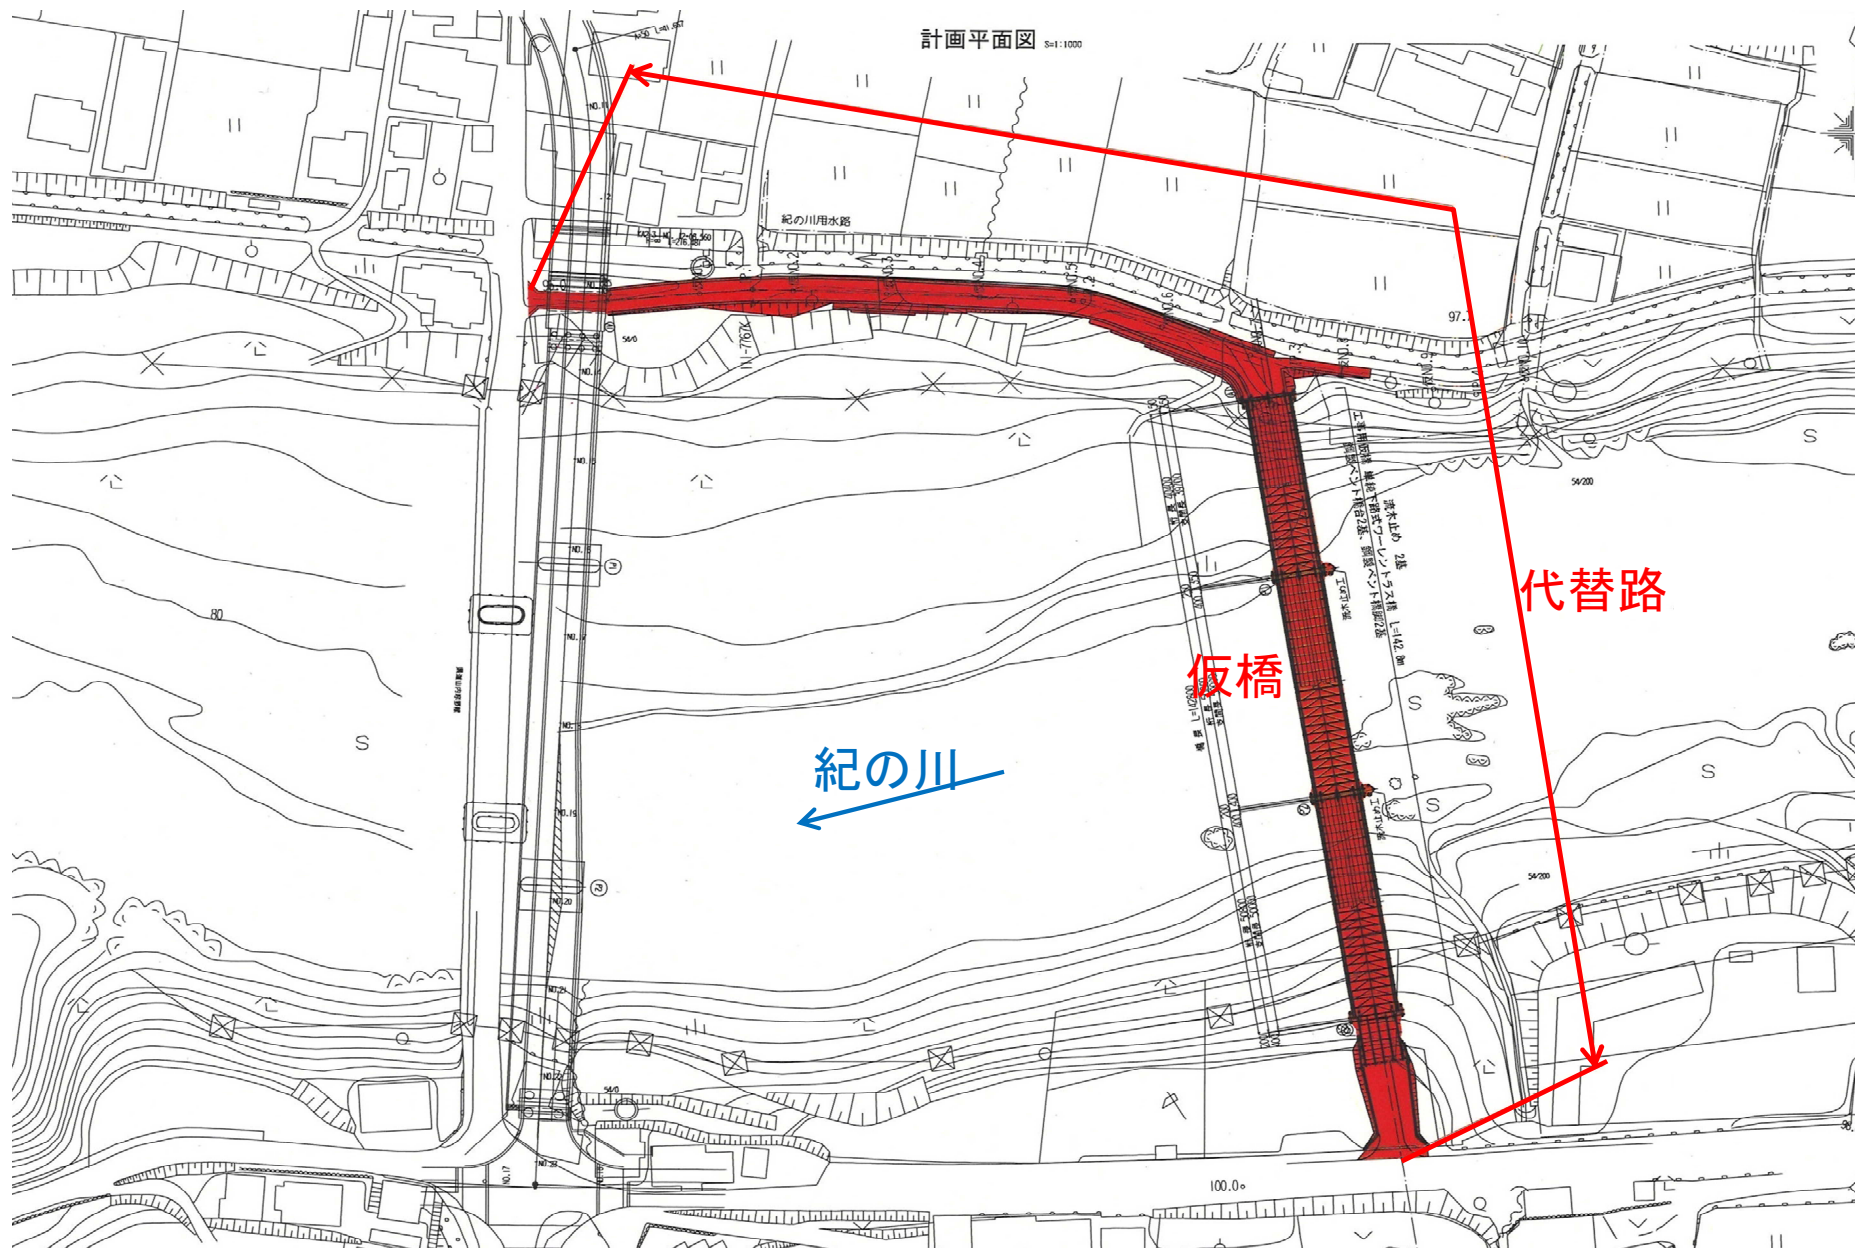

紀の川

仮橋

代替路