

# 和歌山下津港港湾計画書

— 軽易な変更 —

平成 1 2 年 5 月

和歌山下津港港湾管理者

## 目 次

|                          |   |
|--------------------------|---|
| 変 更 理 由 .....            | 1 |
| 1 小型船だまり計画（変更） .....     | 2 |
| 2 土地造成及び土地利用計画（変更） ..... | 2 |



## 変 更 理 由

- 1 遊漁船のための施設の不足に対処するため、内港地区において、小型船だまり計画を変更し、併せて土地造成及び土地利用計画を変更する。

## 1 小型船だまり計画（変更、追加）

遊漁船のための小型船だまりを次のとおり計画する。

### 内港地区

|       |        |    |             |
|-------|--------|----|-------------|
| 泊地    | 水深 3 m | 面積 | 2 ha（変更）    |
| 物揚場   | 水深 3 m | 延長 | 1 8 0 m（変更） |
| 小型さん橋 |        |    | 5 基（追加）     |
| ふ頭用地  |        | 面積 | 1 ha（変更）    |

### 既定計画

|      |        |    |         |
|------|--------|----|---------|
| 泊地   | 水深 3 m | 面積 | 4 ha    |
| 物揚場  | 水深 3 m | 延長 | 3 9 0 m |
| ふ頭用地 |        | 面積 | 1 ha    |

## 2 土地造成及び土地利用計画（変更）

港湾施設の計画に対応するため、土地造成及び土地利用を次のとおり計画する。

（単位：ha）

| 地区名  | ふ頭用地     | 港湾関連地 | 都市機能地 | 緑地       | 合計       |
|------|----------|-------|-------|----------|----------|
| 内港地区 | (1)<br>2 | 3     | 1     | (1)<br>1 | (1)<br>7 |

- （注） 1. （ ）は、土地造成を伴う土地利用計画で内数である。  
 2. 端数処理のため、内訳の和は必ずしも合計とはならない。  
 3. 今回の変更に係る区域についてのみ記述した。

### 既定計画

（単位：ha）

| 地区名  | ふ頭用地     | 港湾関連地 | 都市機能地    | 緑地       | 合計       |
|------|----------|-------|----------|----------|----------|
| 内港地区 | (1)<br>2 | 3     | (1)<br>1 | (1)<br>1 | (1)<br>7 |


- （注） 1. （ ）は、土地造成を伴う土地利用計画で内数である。  
 2. 端数処理のため、内訳の和は必ずしも合計とはならない。  
 3. 今回の変更に係る区域についてのみ記述した。







# 和歌山下津港港湾計画図 S=1:5,000

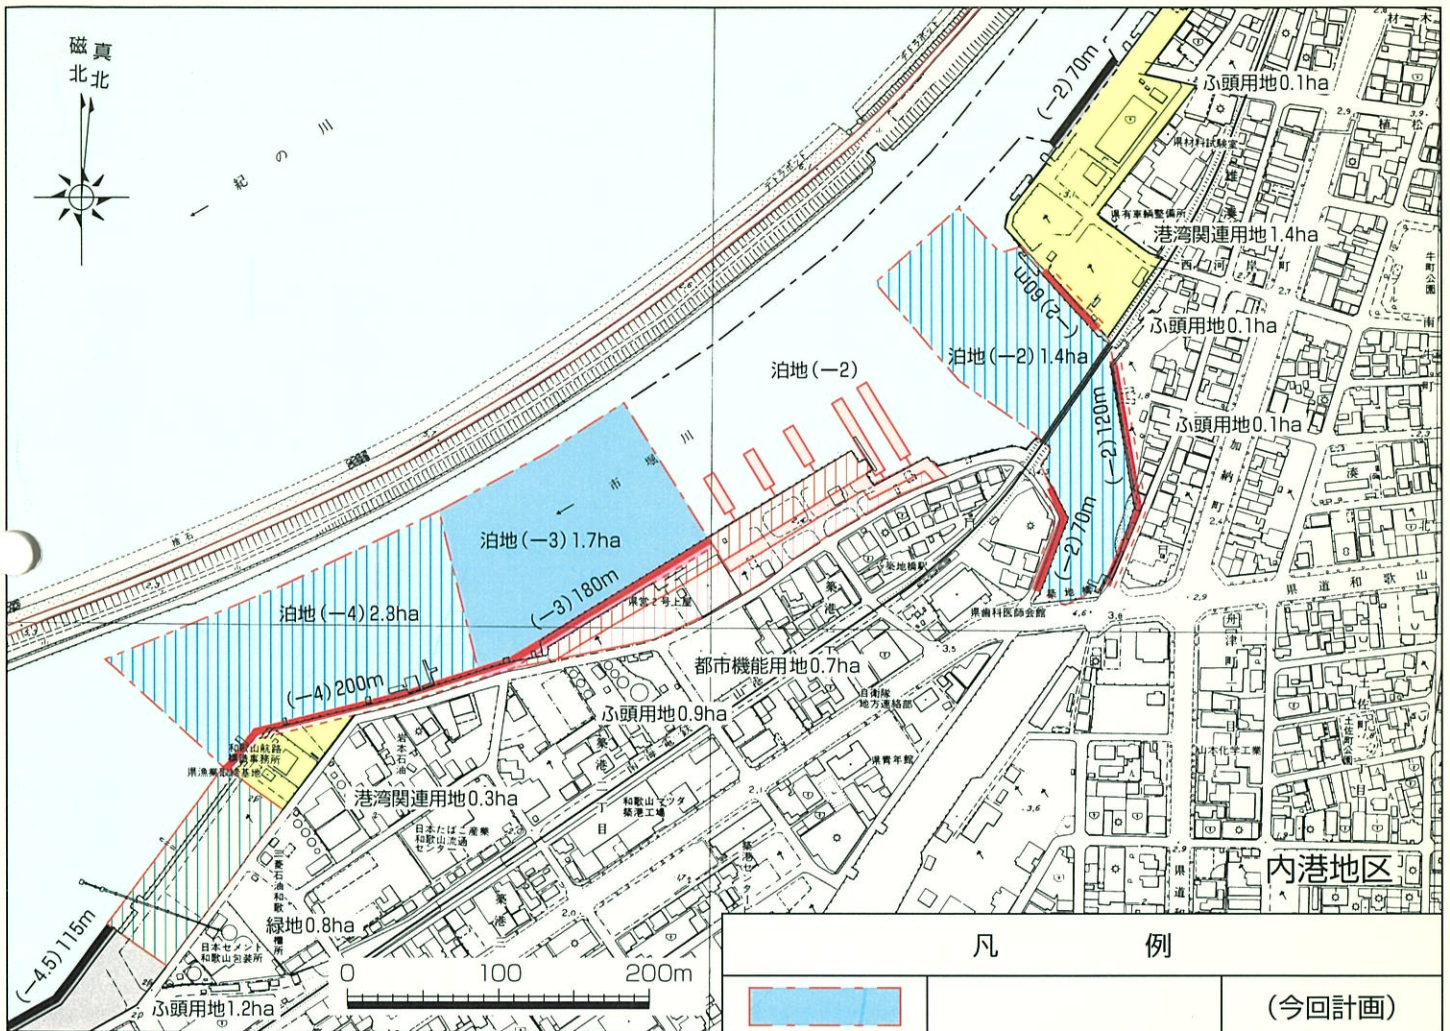

## 凡 例

|  |                  |        |
|--|------------------|--------|
|  | 航路、泊地            | (今回計画) |
|  |                  | (既定計画) |
|  |                  | (既 設)  |
|  | 公共岸壁             | (既 設)  |
|  | 公共物揚場            | (今回計画) |
|  | 公共物揚場            | (既定計画) |
|  | 公共物揚場            | (既 設)  |
|  | 小型さん橋            | (今回計画) |
|  | ふ頭用地             | (今回計画) |
|  |                  | (既定計画) |
|  |                  | (既 設)  |
|  | 緑地               | (既定計画) |
|  | 交通機能用地<br>(臨港道路) | (既 設)  |
|  | その他の用地           | (既定計画) |
|  |                  | (既 設)  |

## 年間風向別頻度分布図

