


和歌山下津港港湾計画図

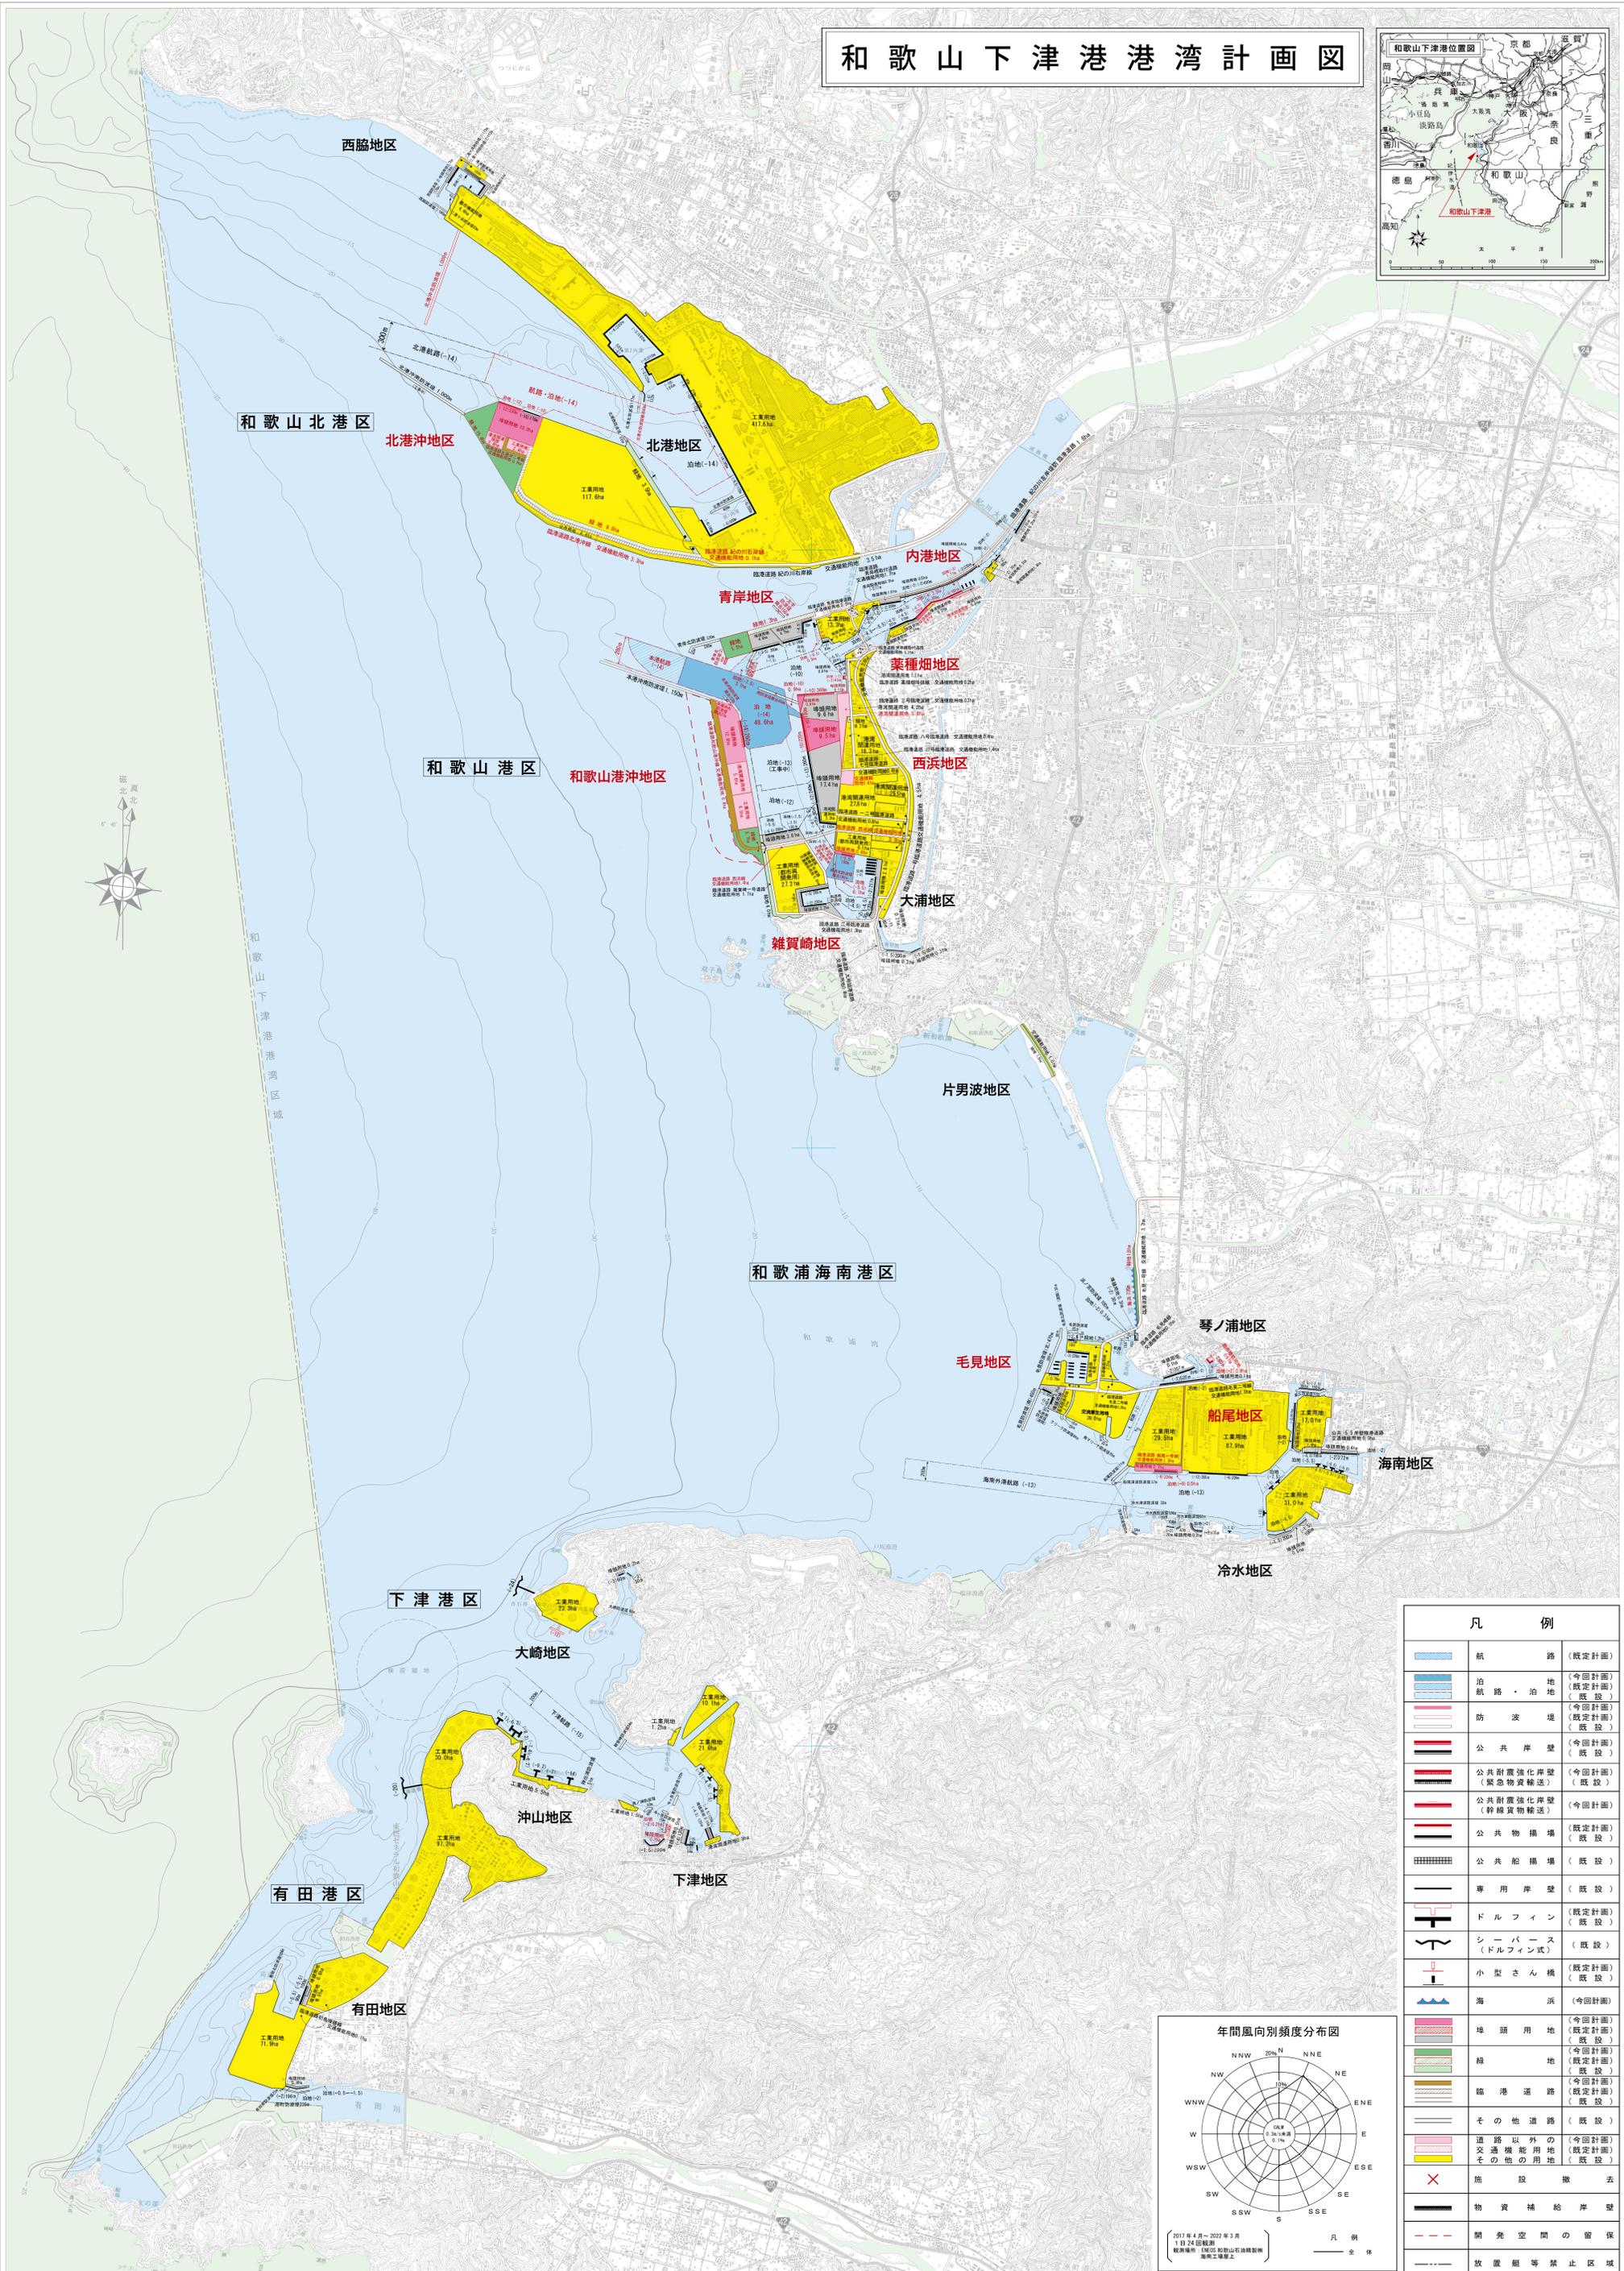

凡 例	
	航 路 (既定計画)
	泊 航 路・泊 地 (既定計画)
	防 波 堤 (既定計画)
	公 共 岸 壁 (今回計画)
	公 共 耐 震 強 化 岸 壁 (緊急物資輸送) (既定計画)
	公 共 耐 震 強 化 岸 壁 (幹線貨物輸送) (今回計画)
	公 共 物 揚 場 (既定計画)
	公 共 船 揚 場 (既定計画)
	専 用 岸 壁 (既定計画)
	ド ル フ ィ ン (既定計画)
	シ ー バ ー ス (ドルフィン式) (既定計画)
	小 型 さ ん 橋 (既定計画)
	海 浜 (今回計画)
	埠 頭 用 地 (今回計画)
	緑 地 (今回計画)
	臨 港 道 路 (既定計画)
	そ の 他 道 路 (既定計画)
	道 路 以 外 の 交 通 機 能 用 地 (今回計画)
	そ の 他 の 用 地 (既定計画)
	施 設 撤 去
	物 資 補 給 岸 壁
	開 発 空 間 の 留 保
	放 置 組 等 禁 止 区 域

