



添付資料

平面図

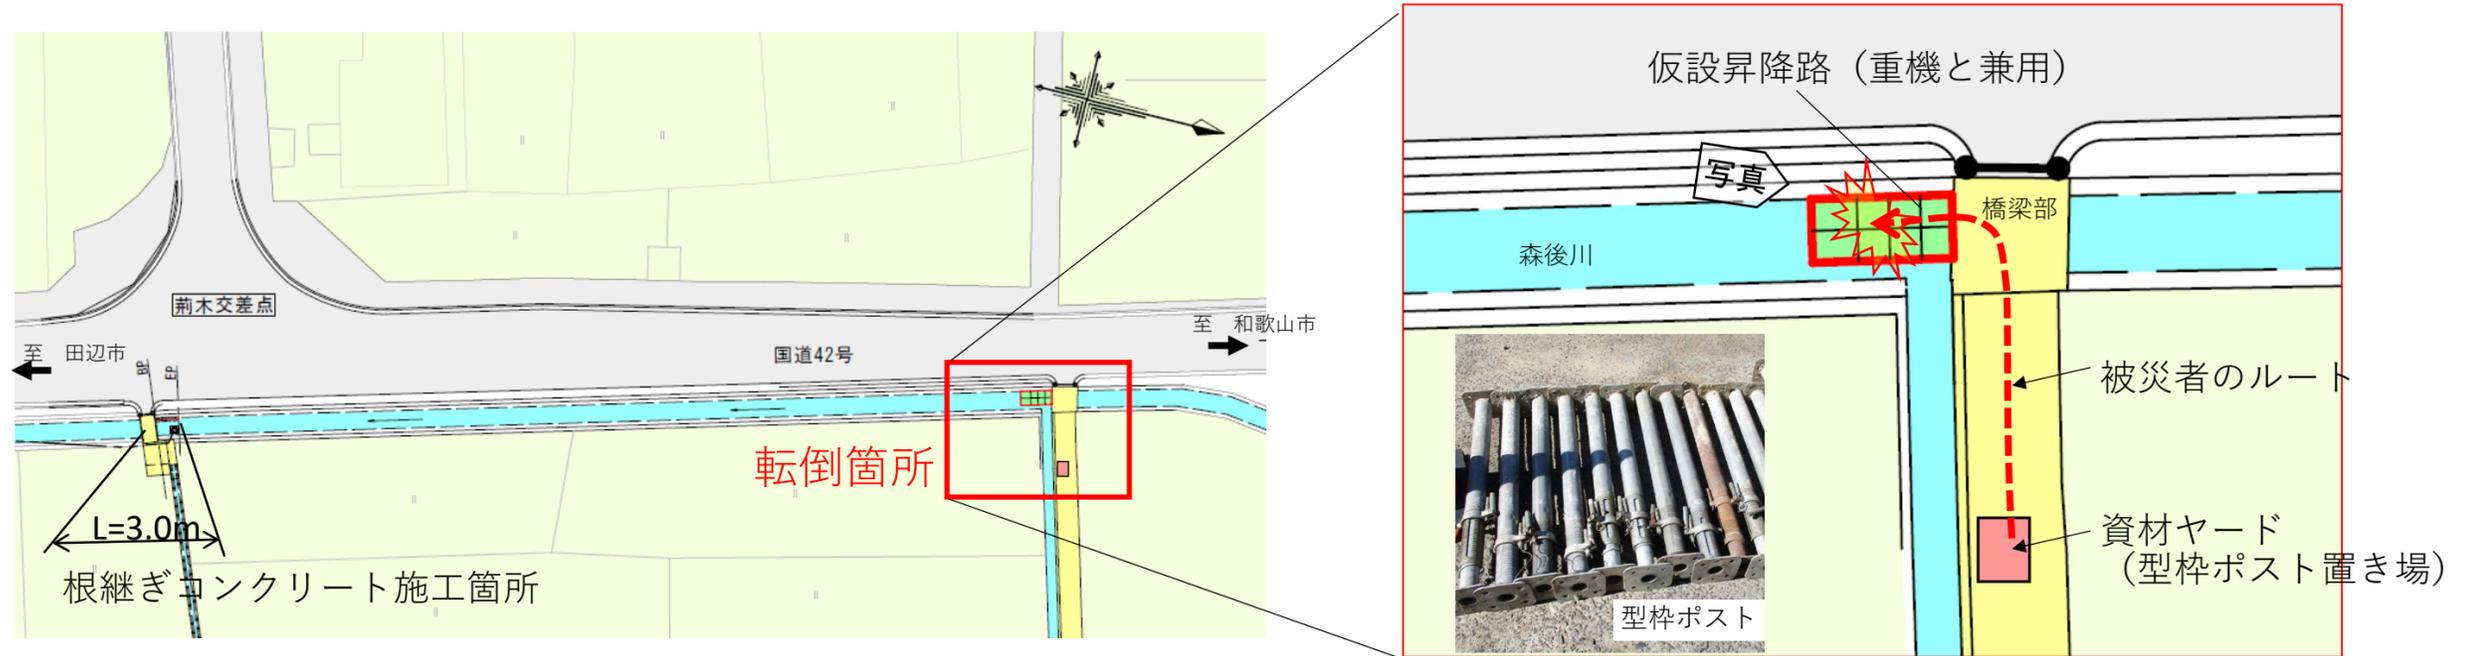

被災者が墜落するまでの流れ

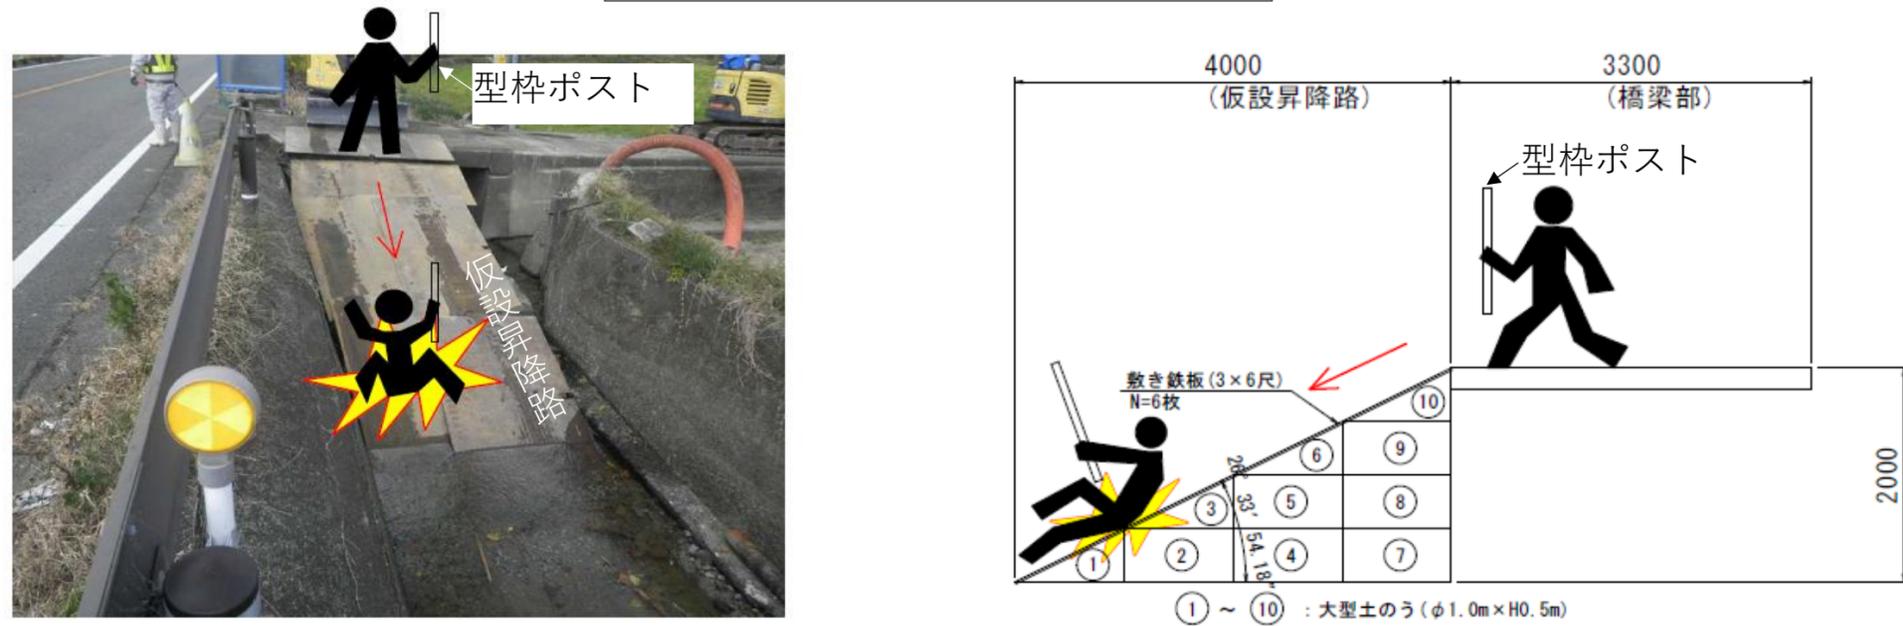

被災者は、型枠を固定する資材（型枠ポスト）1本を資材ヤードから根継ぎコンクリート施工箇所に運ぶため、橋梁部から重機と兼用の仮設昇降路を使用し河川に降りていたところ、足を滑らせ転倒し臀部を敷き鉄板に打ち付けたことにより第2腰椎椎体骨折（全治約2ヶ月）した。