

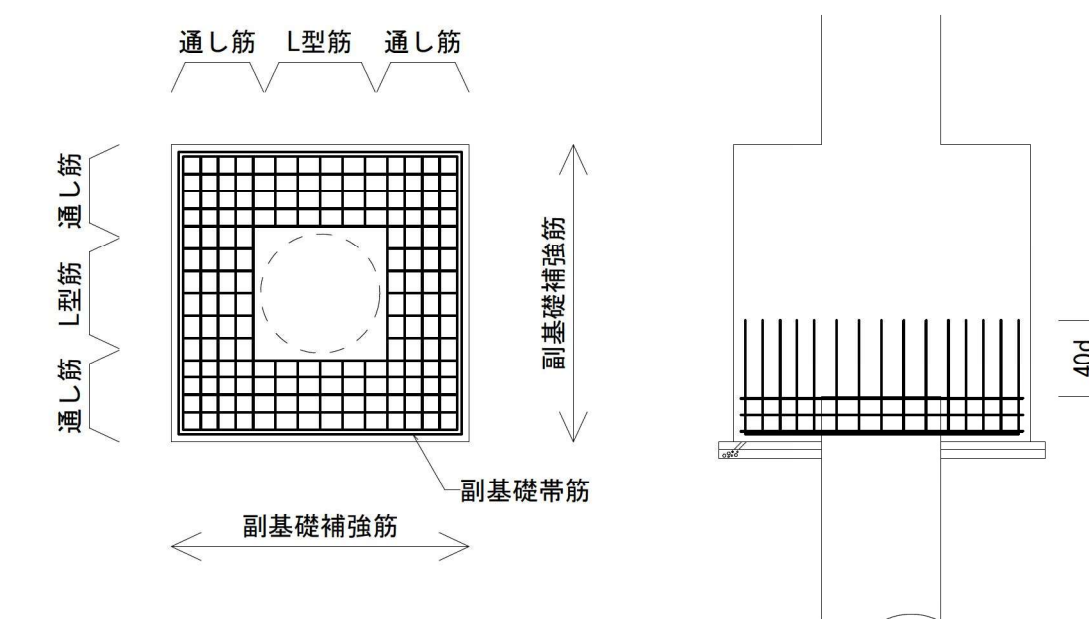
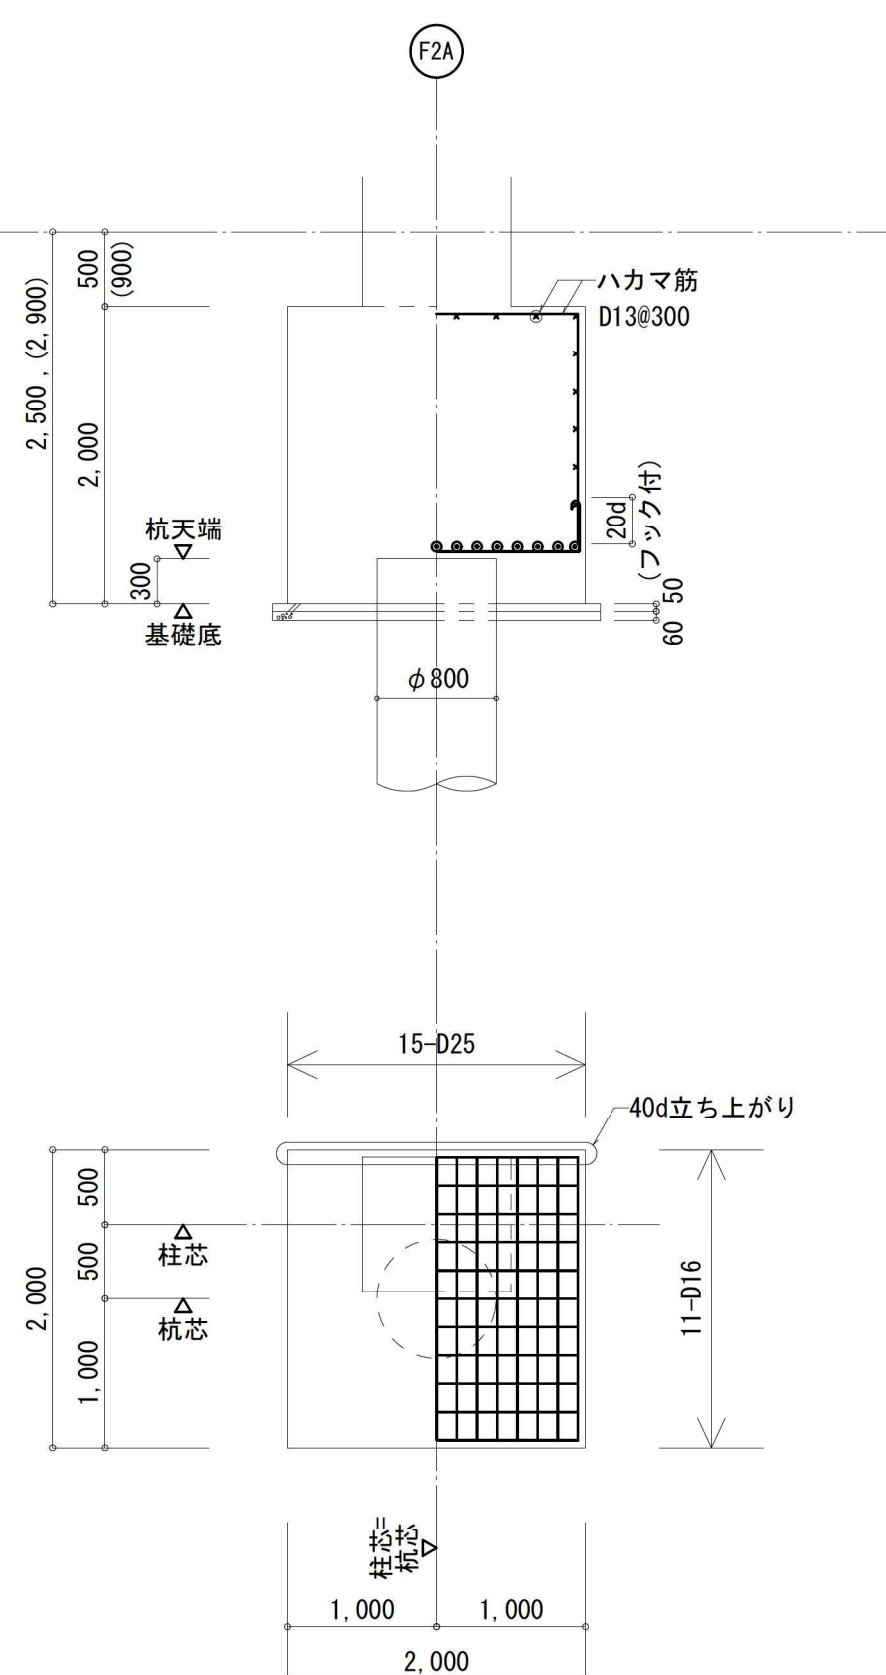
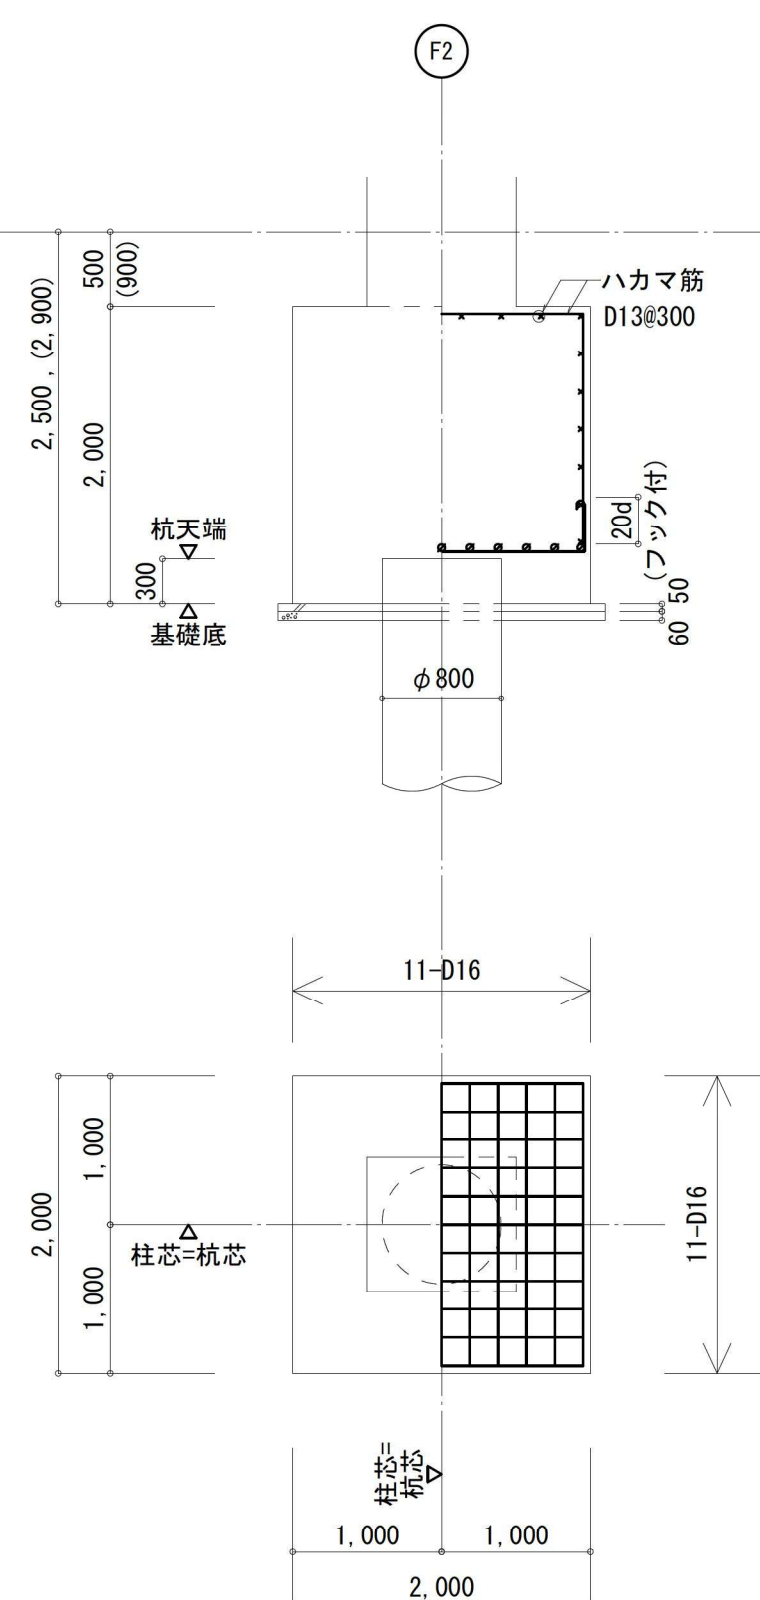
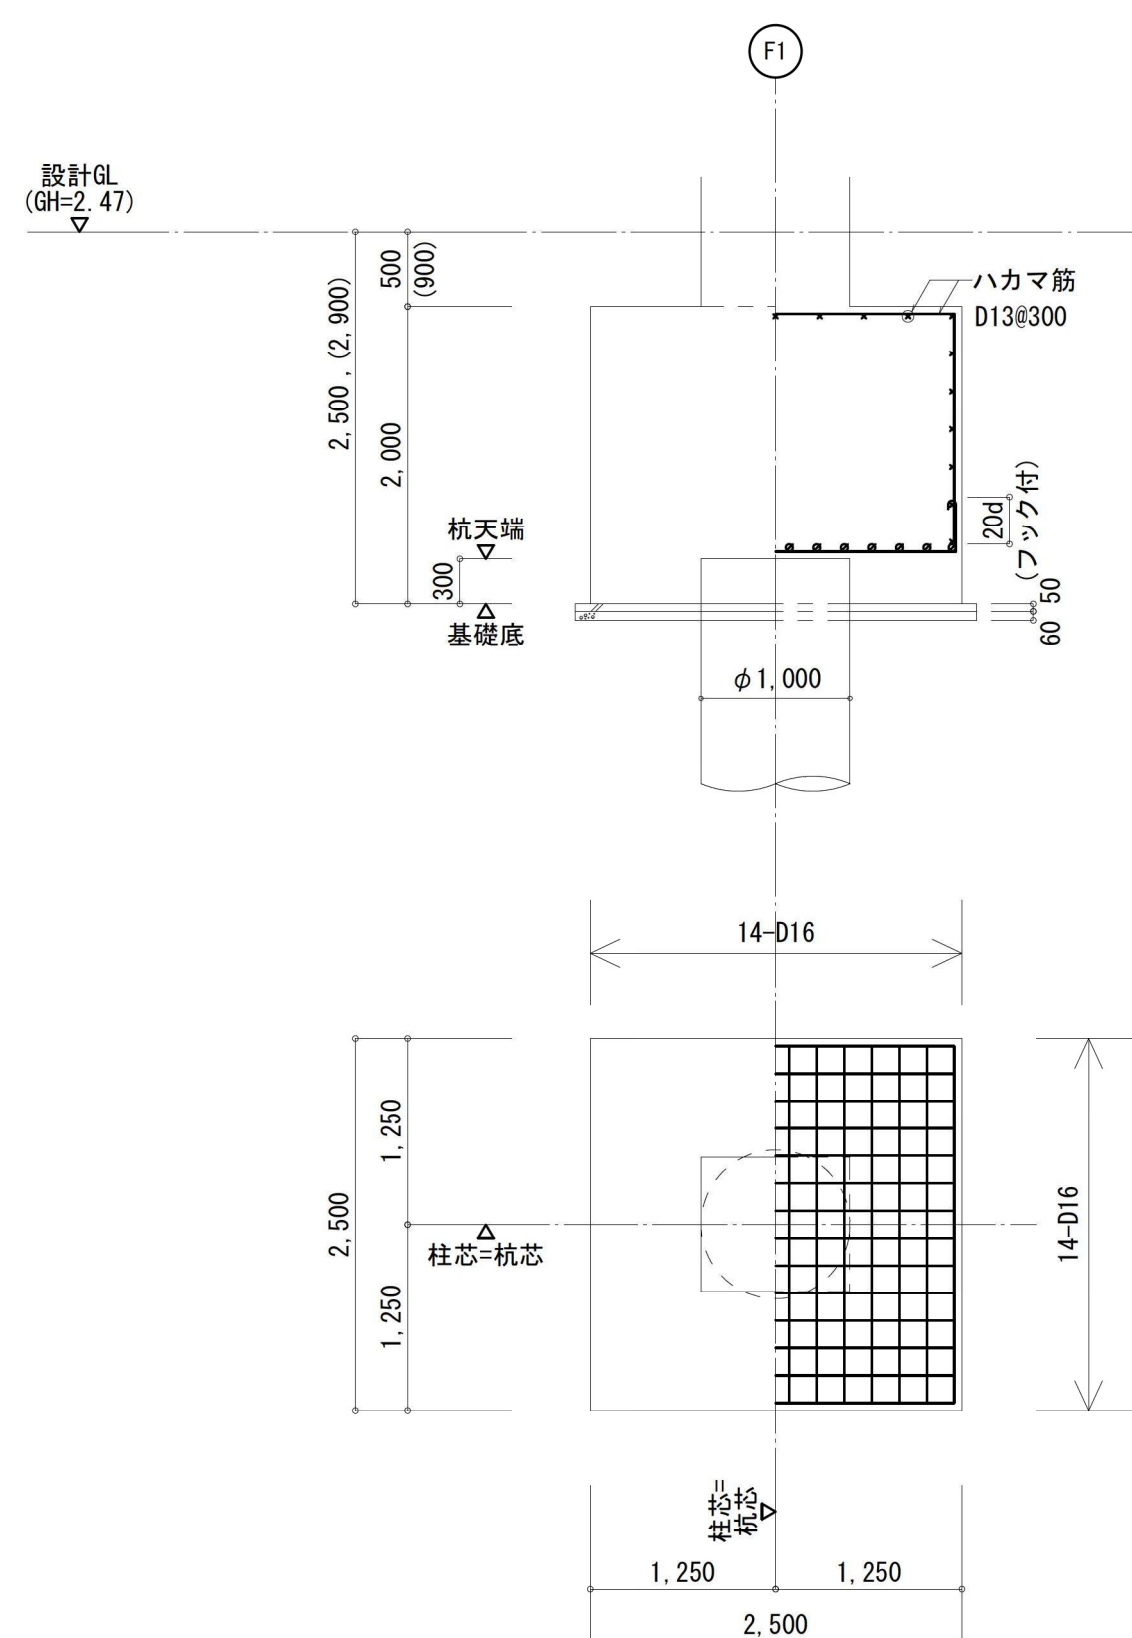
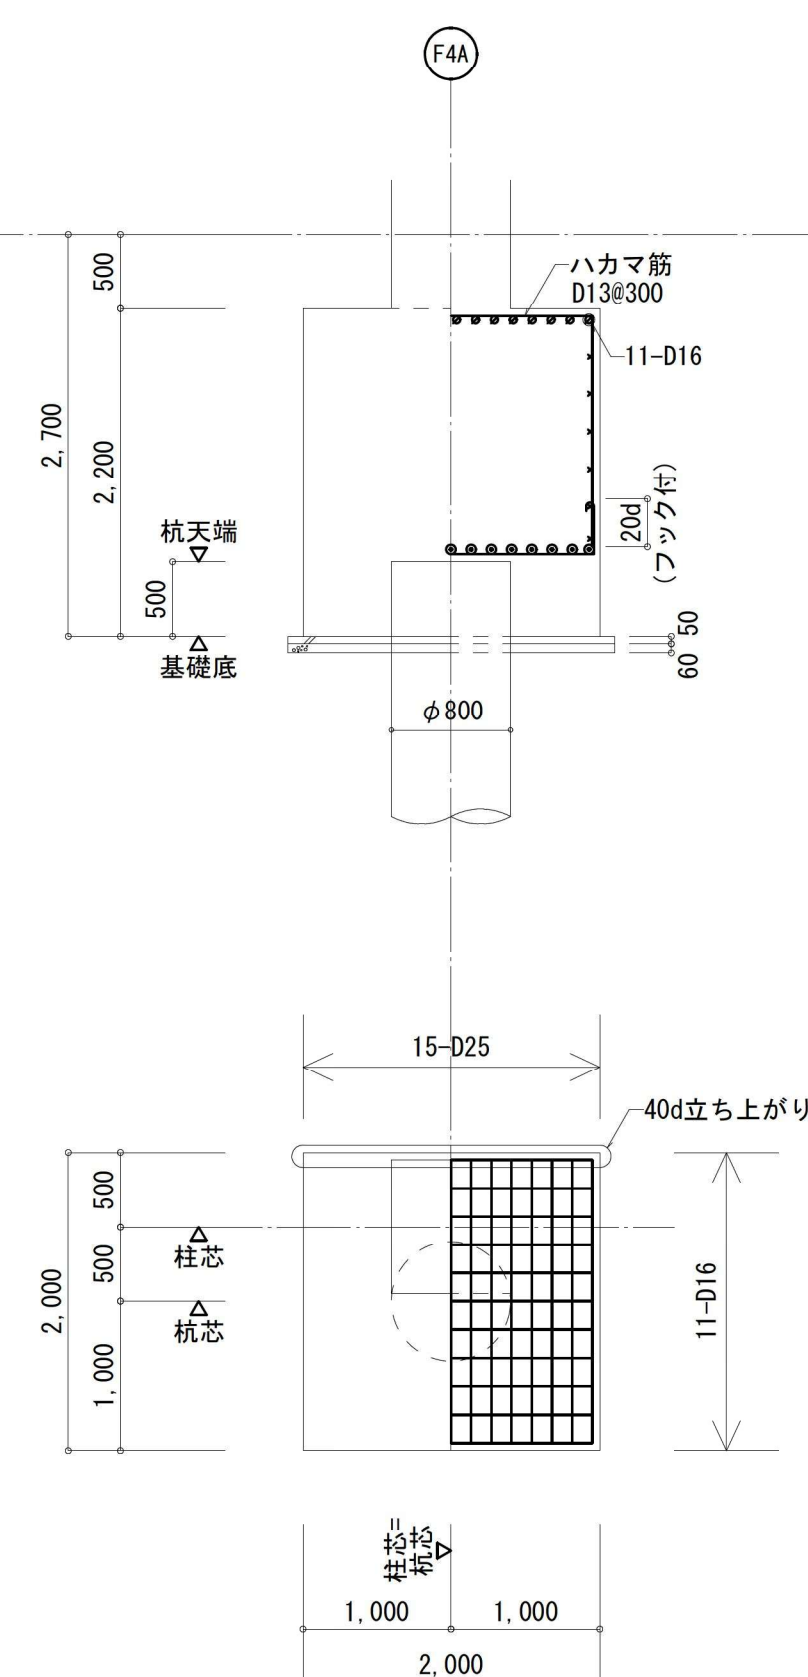
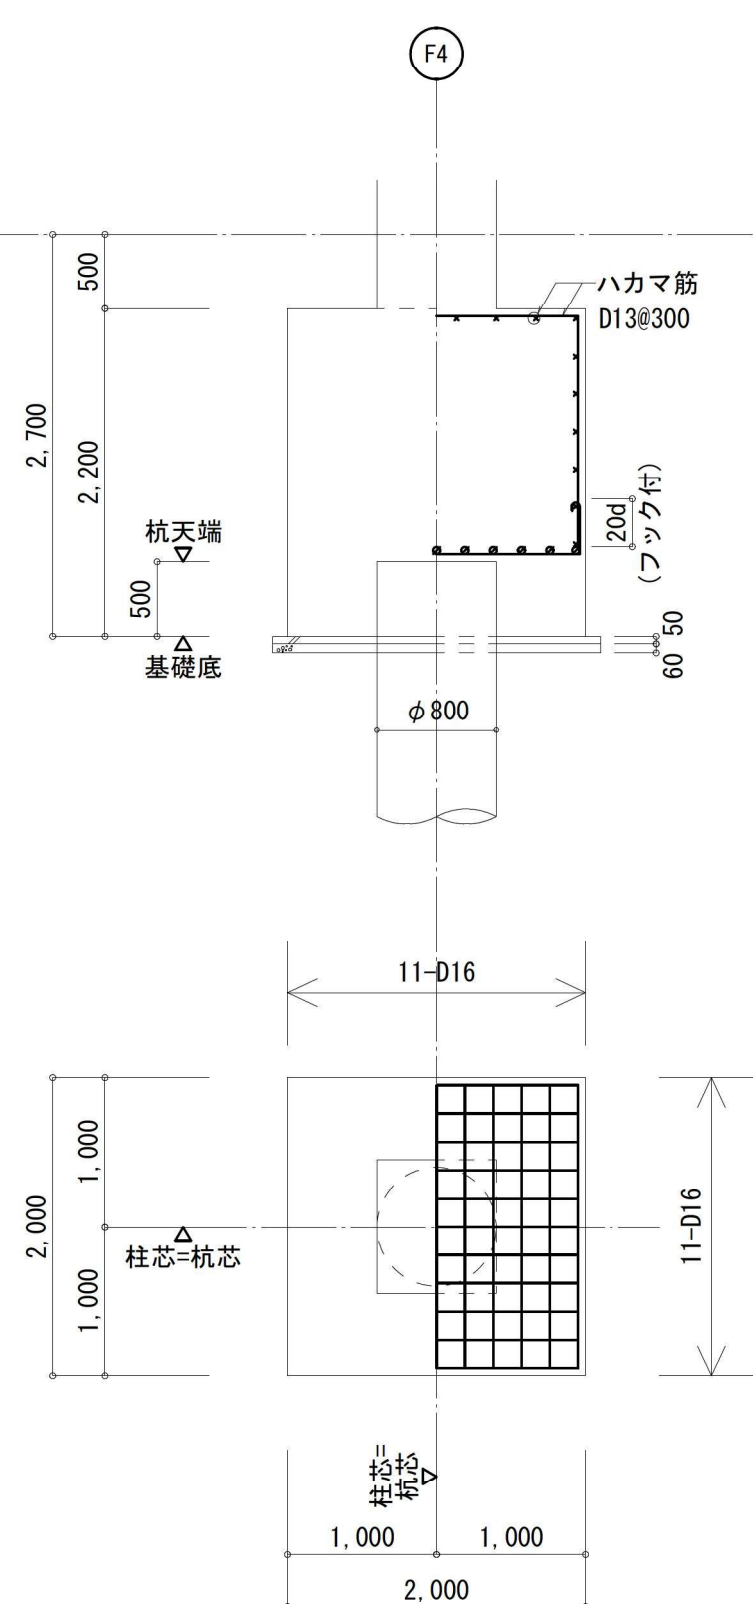


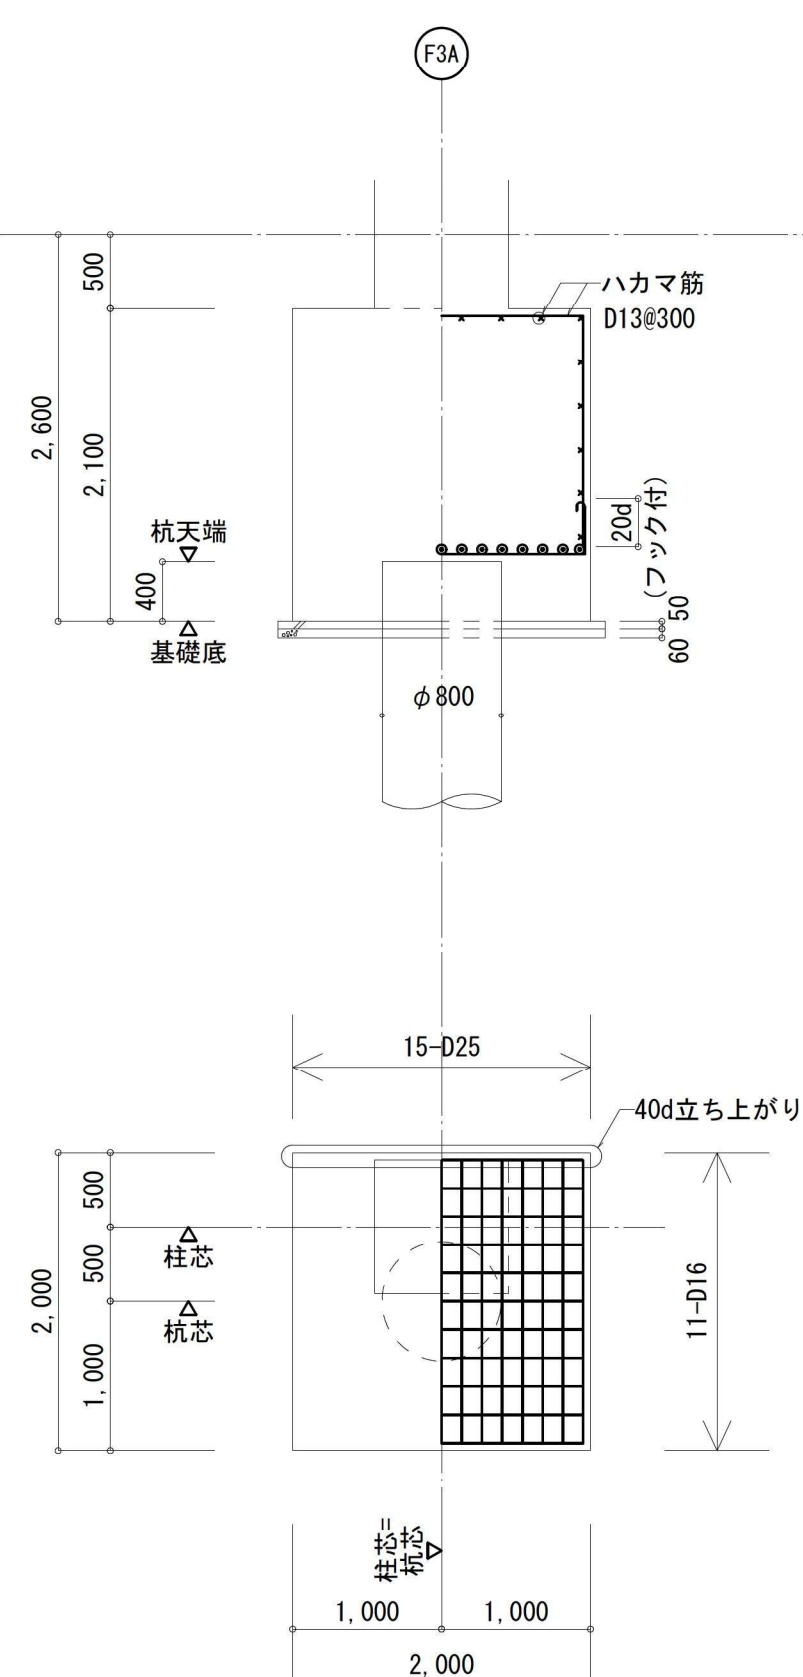

	副基礎補強筋（通し筋）	副基礎帯筋
P3	D16@150（4-D16）	□-D13@150
P4	D19@200（3-D19）	□-D16@125
P1, P2	D13@150	□-D13@150

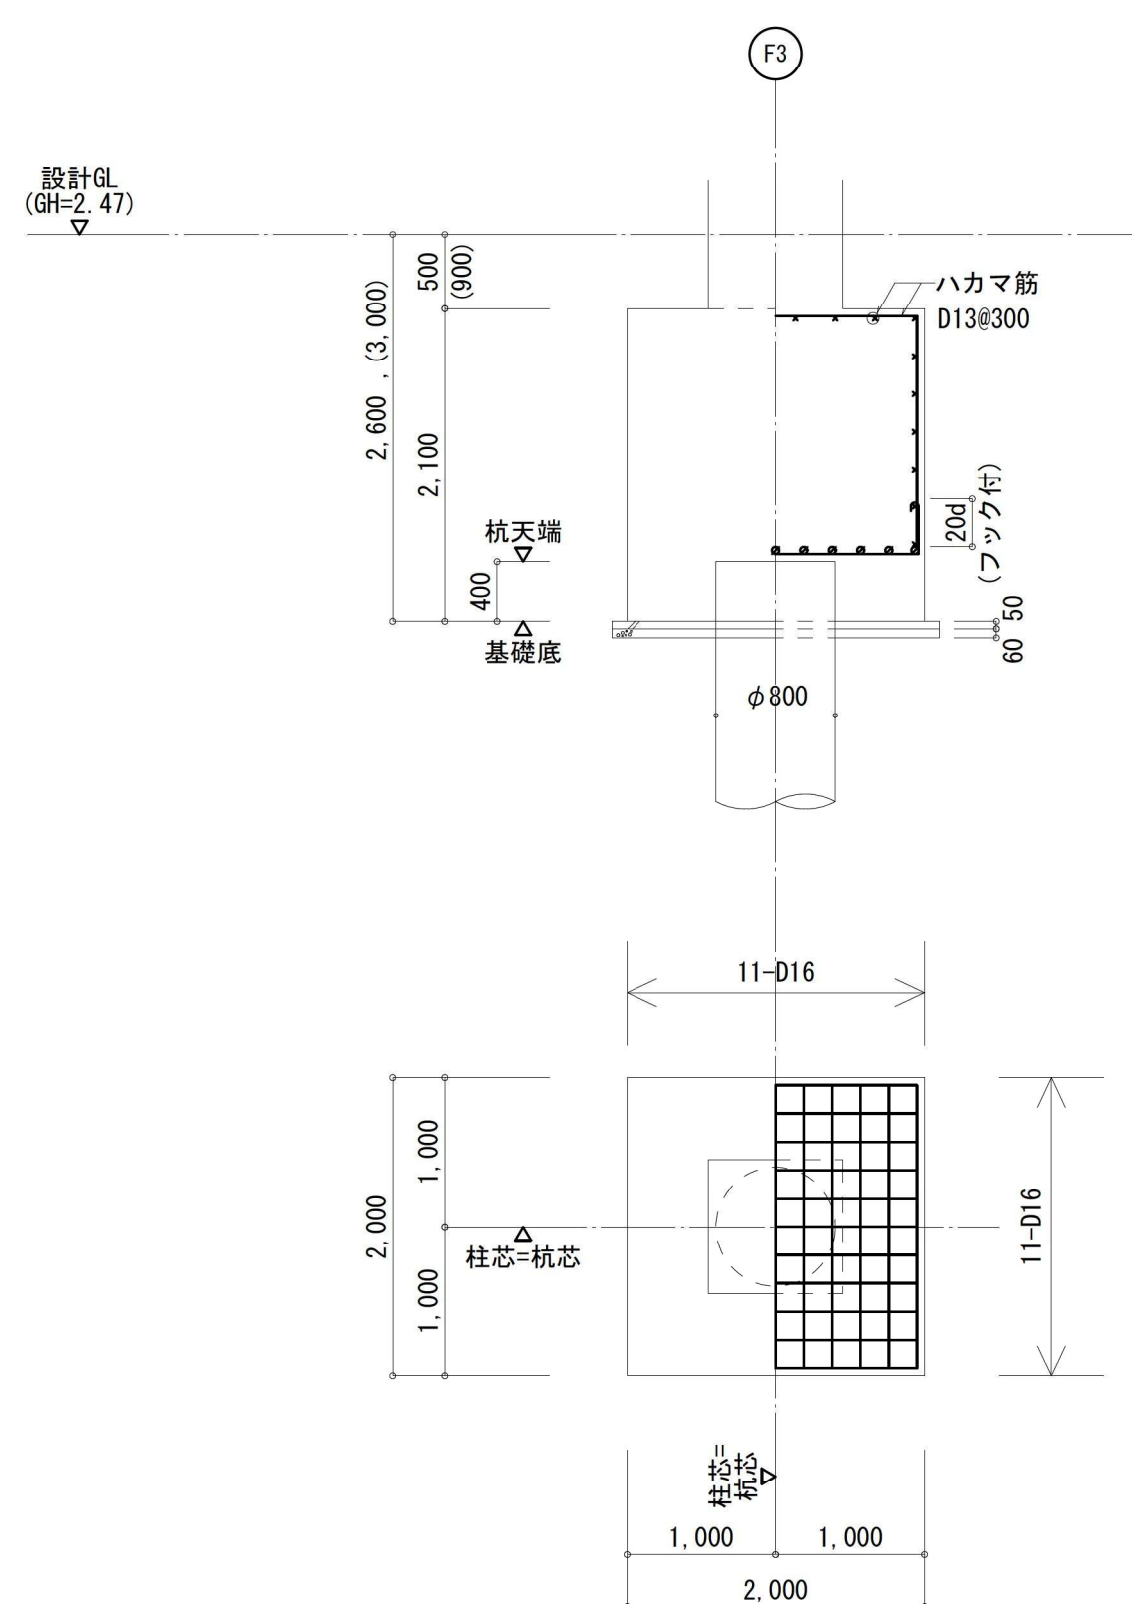

基礎梁リスト(1)

1/50 (A1) 1/100 (A3)


特記なき限り下記による。
・ 巾止筋はD10φ1000とする。
・ 面 数値はスターラップ本数を示す。

符 号	F61	F62	F62A	F63	F63A	F63B		F64	F65	F65A	
位 置	全断面	全断面	全断面	全断面	全断面	X12通端	中央・X13通端	全断面	全断面	全断面	
1FL ▽											
断 面											
B x D	600 x 1,800	600 x 1,800	600 x 1,800	600 x 1,800	600 x 1,800	650 x 1,800		600 x 1,800	600 x 1,800	600 x 1,800	
上端筋	11-D29	12-D29	12-D29	12-D29	12-D29	17-D29	14-D29	12-D29	6-D29	12-D29	
下端筋	10-D29	11-D29	10-D29	12-D29	12-D29	14-D29	14-D29	10-D29	6-D29	12-D29	
スターラップ	□ -D16@200	□ -D16@150	□ -D16@200	□ -D16@200	□ -D16@200	3 □ -D16@200		□ -D16@200	□ -D16@200	□ -D16@200	
腹 筋	10-D13	10-D13	10-D13	10-D13	10-D13	10-D13		10-D13	10-D13	10-D13	
備 考											


符 号	F66		F611	F612	F612A		F613	F613A		F614	F615		
位 置	他端・中央	X3通端	全断面	全断面	他端・中央	Y14通端	全断面	他端・中央	Y14通端	全断面	他端・中央	Y14通端	
1FL ▽													
断 面													
B x D	650 x 1,800		600 x 1,800	600 x 1,800	800 x 1,800		600 x 1,800	800 x 1,800		650 x 1,800	800 x 1,800		
上端筋	14-D29	16-D29	12-D29	10-D29	14-D29	18-D29	11-D29	14-D29	18-D29	12-D29	14-D29	18-D29	
下端筋	14-D29	14-D29	10-D29	10-D29	9-D29	9-D29	10-D29	9-D29	9-D29	11-D29	11-D29	11-D29	
スターラップ	□ -D16@150		□ -D16@150	□ -D16@200	□ -D16@150		□ -D16@200	□ -D16@150		□ -D16@200	4 □ -D16@100		
腹 筋	10-D13		10-D13	10-D13	10-D13		10-D13	10-D13		10-D13	10-D13		
備 考													

梁主筋上下関係


主筋の上下関係は下図を標準とする。
ただし、必要かぶり厚さ、及び、加工組立て詳細等を考慮の上、決定する。

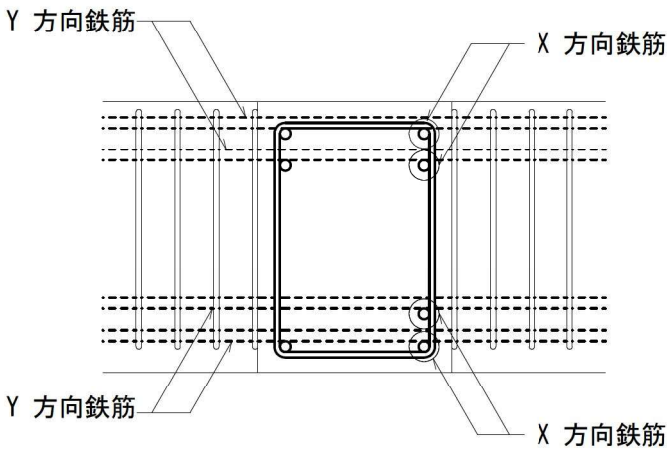

基礎梁天端増打要領図

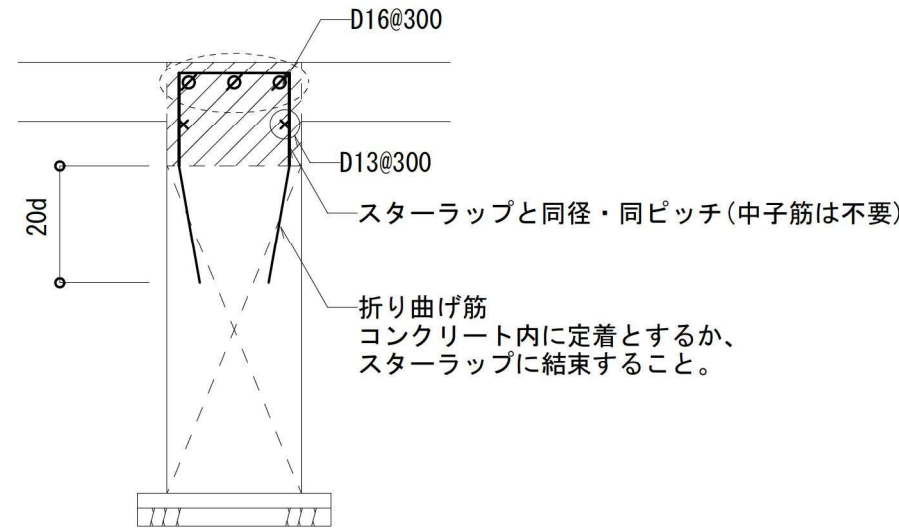

カットオフ配筋要領図

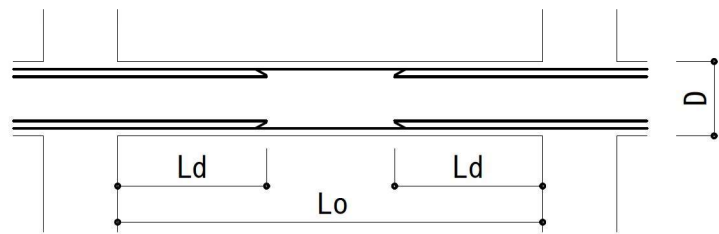

L d はリストのカットオフ長かつ $L o \leq 4 + 1.5 d$ 以上とする。
※カットオフ筋が重なる場合は、カットオフを設けないこと。

内 藤 ・ フ ジ 設 計 共 同 体

京都市左京区田中大塚町 1 8 2

一般建築士 神先 誠司 (登録第252129号)

一般建築士事務所 京都府知事登録 (06A) 第022011号

(主任技術者)

一般建築士 山田 俊二 (登録第183130号)

(一般建築士 登録第160462号)
(構造設計一般建築士 第4071号)

藤田 貴司

【構造関係規定に関わる部分が含まれる】

(一般建築士 登録第361974号)
(設備設計一般建築士 第5999号)

山本 高史

【設備関係規定に関わる部分が含まれる】

工事名 紀北支援学校中学校舎棟建築工事

図 名 基礎梁リスト(1)

縮 尺 A1:1/50

A3:1/100

設計日

図章

S-030

基礎梁リスト(2)

1/50 (A1) 1/100 (A3)

特記なき限り下記による。
・巾止筋はD10@1000とする。
・面 数値はスターラップ本数を示す。


符 号	FG16	FG17	FG18	FG18A		FG19	FG19A		FG20			
位 置	全断面	全断面	全断面	他端・中央	Y14通端	全断面	Y2通端	中央・他端	全断面			
IFL ▽												
断 面												
B x D	650 x 1,800	600 x 1,800	800 x 1,800	800 x 1,800		600 x 1,800	600 x 1,800		600 x 1,800			
上端筋	11-D29	10-D29	11-D29	14-D29	16-D29	10-D29	14-D29	12-D29	11-D29			
下端筋	10-D29	10-D29	10-D29	9-D29	9-D29	10-D29	10-D29	10-D29	10-D29			
スターラップ	□ -D16@200	□ -D16@150	□ -D16@200	□ -D16@200		□ -D16@200	□ -D16@150		□ -D16@200			
腹 筋	10-D13	10-D13	10-D13	10-D13		10-D13	10-D13		10-D13			
備 考												

符 号	FCG1	FCG2	FCG3	FB1, FCG1	FB2	FB2A	FB2a			FB3		FB4			FB5	
位 置	全断面	全断面	全断面	全断面	全断面	全断面	X2通, X4通端	中 央	X3通端	端 部	中 央	X2通, X4通端	中 央	X3通端	全断面	
断面																
B x D	550 x 1,800	500 x 1,800	600 x 1,800	400 x 600	400 x 700	400 x 1,800	400 x 700			450 x 800		450 x 850			450 x 1,800	
上端筋	5-D29	5-D29	12-D29	4-D22	4-D22	4-D22	4-D22	4-D22	6-D22	4-D22	4-D22	5-D22	5-D22	9-D22	5-D25	
下端筋	5-D29	5-D29	6-D29	4-D22	4-D22	4-D22	4-D22	6-D22	4-D22	4-D22	7-D22	5-D22	9-D22	5-D22	5-D25	
スターラップ	□ -D13@200	□ -D13@200	□ -D13@200	□ -D13@200	□ -D13@200	□ -D13@200	□ -D13@200			□ -D13@200		□ -D13@200			□ -D13@200	
腹 筋	10-D13	10-D13	10-D13	2-D13	2-D13	10-D13	2-D13			2-D13		2-D13			10-D13	
備 考																


符 号	FB11	FB13	FB14	FB15	
位 置	全断面	全断面	全断面	全断面	
IFL ▽					
断 面					
B x D	350 x 1,800	400 x 1,800	500 x 1,800	550 x 1,800	
上端筋	3-D22	4-D22	9-D25	8-D25	
下端筋	3-D22	6-D22	7-D25	11-D25	
スターラップ	□ -D13@200	□ -D13@200	□ -D13@200	□ -D13@200	
腹 筋	10-D13	10-D13	10-D13	10-D13	
備 考					

梁主筋上下関係


主筋の上下関係は下図を標準とする。
ただし、必要かぶり厚さ、及び、加工組立て詳細等を考慮の上、決定する。

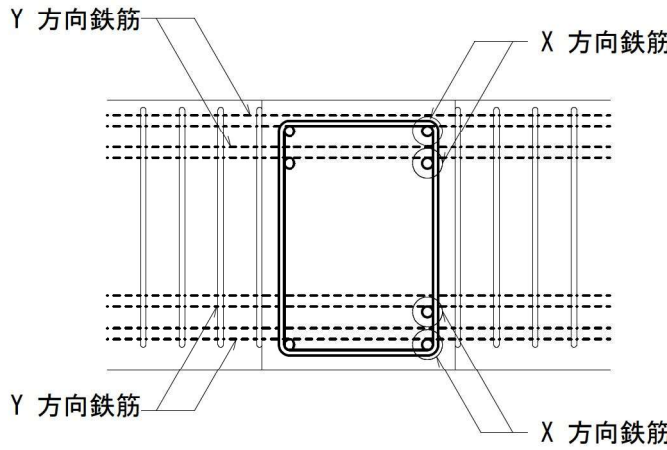

基礎梁末端増打要領図

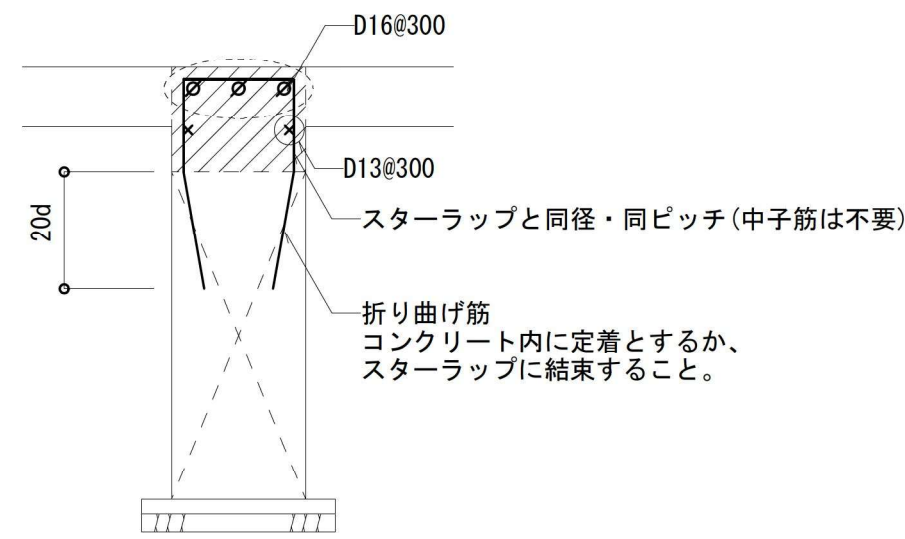

カットオフ配筋要領図

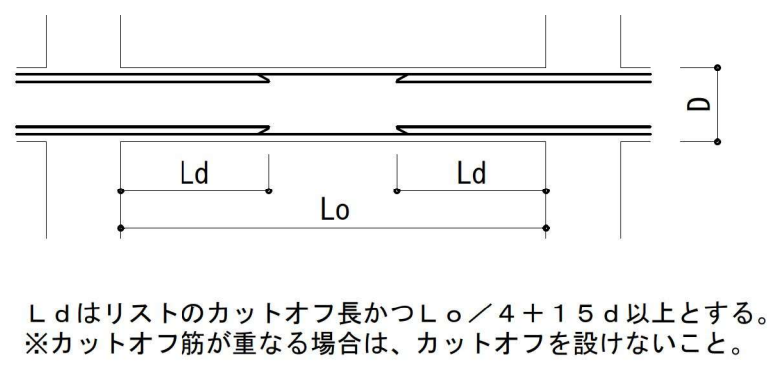

L d はリストのカットオフ長かつ $L_o / 4 + 15 d$ 以上とする。
※カットオフ筋が重なる場合は、カットオフを設けないこと。

柱リスト

1/50[A1] 1/100[A3]

特記なき限り、下記による

1. 中子筋は180°フックとする

2. 外周フープは溶接閉鎖型とする

3. フープ Sは (KSS785) を示す

階	符号	C1	C1A	C2	C3	C4	C5	C5A	C6	C7	C8	C8A	C9	C9A	C9B	C10
4	仕口部フープ			□ -D13#90			□ -S13#90	□ -S13#90	□ -D13#90	□ -D13#90	□ -D13#90	□ -D13#90	□ -S13#90	□ -S13#90	□ -S13#90	
	断面															
	B x D			800 x 900			800 x 900	800 x 900	800 x 900	800 x 900	900 x 900	900 x 900	900 x 900	900 x 900	900 x 900	
	主筋			28-D25			24-D25	18-D25	24-D25	24-D25	28-D25	24-D25	28-D25	24-D25	24-D25	
	フープ			4 -D13#100			4 -S13#100	□ -S13#100	4 -D13#100	4 -D13#100	4 -D13#100	4 -D13#100	4 -S13#100	4 -S13#100	4 -S13#100	
3	仕口部フープ	□ -S13#90	□ -S13#90	□ -S13#90	3 -S13#90	□ -S13#90	□ -S13#90	□ -S13#90	□ -S13#90	□ -S13#90	□ -S13#90	□ -S13#90	□ -S13#90	□ -S13#90	□ -S13#90	
	断面															
	B x D	800 x 900	900 x 900	800 x 900	1,000 x 900	800 x 900	800 x 900	800 x 900	800 x 900	800 x 900	900 x 900	900 x 900	900 x 900	900 x 900	900 x 900	
	主筋	24-D25	24-D25	28-D25	24-D25	24-D25	24-D25	18-D25	24-D25	24-D25	28-D25	24-D25	28-D25	24-D25	24-D25	
	フープ	4 -S13#100	4 -S13#100	4 -S13#100	6 -S13#100	4 -S13#100	4 -S13#100	□ -S13#100	4 -S13#100	4 -S13#100	4 -S13#100	4 -S13#100	4 -S13#100	4 -S13#100	4 -S13#100	
2	仕口部フープ	□ -S13#90	□ -S13#90	□ -S13#90	3 -S13#90	□ -S13#90	□ -S13#90	□ -S13#90	□ -S13#90	□ -S13#90	□ -S13#90	□ -S13#90	□ -S13#90	□ -S13#90	□ -S13#90	□ -S13#90
	断面															
	B x D	800 x 900	900 x 900	800 x 900	1,000 x 900	800 x 900	800 x 900	800 x 900	800 x 900	800 x 900	900 x 900	900 x 900	900 x 900	900 x 900	900 x 900	900 x 900
	主筋	24-D29	24-D29	28-D29	24-D29	24-D29	24-D29	18-D29	24-D29	24-D29	28-D29	24-D29	28-D29	24-D29	24-D25	18-D29
	フープ	4 -S13#100	4 -S13#100	4 -S13#100	6 -S13#100	4 -S13#100	4 -S13#100	□ -S13#100	4 -S13#100	4 -S13#100	4 -S13#100	4 -S13#100	4 -S13#100	4 -S13#100	4 -S13#100	4 -S13#100
1	仕口部フープ	□ -S13#90	□ -S13#90	□ -S13#90	3 -S13#90	□ -S13#90	□ -S13#90	□ -S13#90	□ -S13#90	□ -S13#90	□ -S13#90	□ -S13#90	□ -S13#90	□ -S13#90	□ -S13#90	□ -S13#90
	断面															
	B x D	800 x 900	900 x 900	800 x 900	1,000 x 900	800 x 900	800 x 900	800 x 900	800 x 900	800 x 900	900 x 900	900 x 900	900 x 900	900 x 900	900 x 900	900 x 900
	主筋	24-D29	24-D29	28-D29	24-D29	24-D29	24-D29	18-D29	24-D29	24-D29	28-D29	24-D29	28-D29	24-D29	24-D25	20-D29
	フープ	4 -S13#100	4 -S13#100	4 -S13#100	6 -S13#100	4 -S13#100	4 -S13#100	□ -S13#100	4 -S13#100	4 -S13#100	4 -S13#100	4 -S13#100	4 -S13#100	4 -S13#100	4 -S13#100	4 -S13#100
	仕口部フープ	□ -S13#90	□ -S13#90	□ -S13#90	3 -S13#90	□ -S13#90	□ -S13#90	□ -S13#90	□ -S13#90	□ -S13#90	□ -S13#90	□ -S13#90	□ -S13#90	□ -S13#90	□ -S13#90	□ -S13#90
	備考															

柱断面表共通事項

X方向主筋数

Y方向主筋数

寄筋

6

4

D

B

Y

X

最上部柱主筋定着長

	フック無	フック有
D25	680	380
D29	790	450

柱側面増打要領図

帯筋と同径同間隔

Y11

D16#300

D16

325

X3

L2

L2

Y3

帯筋と同径同間隔

D16#300

D16

X10