


有田川公募箇所図(伊都振興局建設部管内)

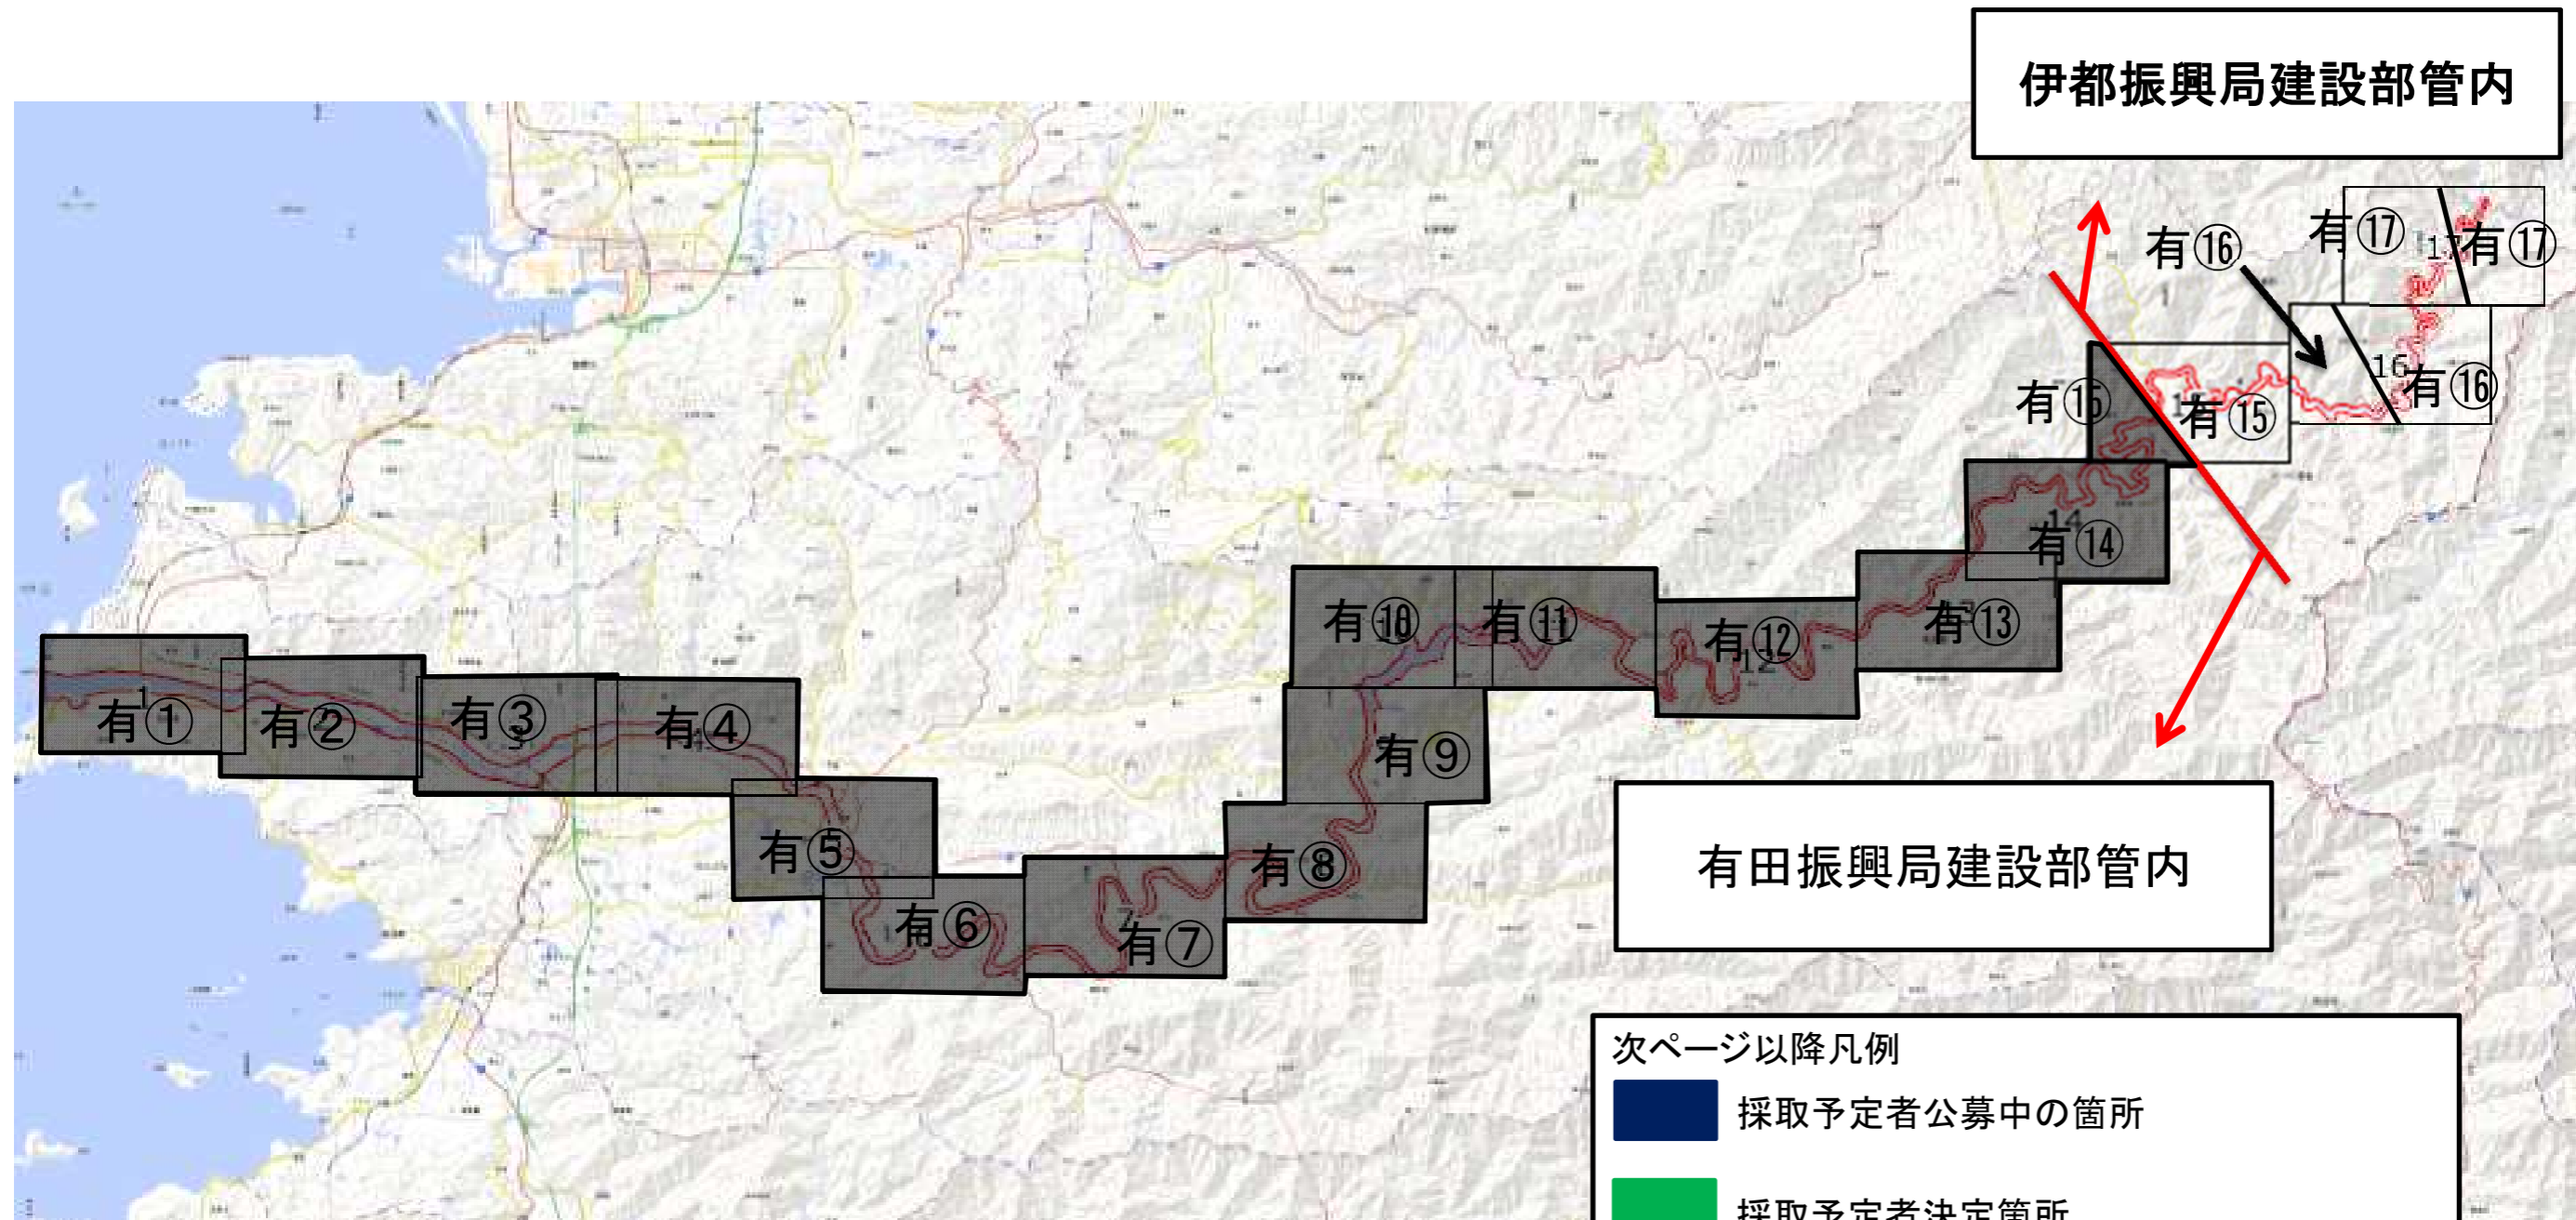


伊都振興局建設部管内

有田振興局建設部管内

- 次ページ以降凡例
- 採取予定者公募中の箇所
 - 採取予定者決定箇所
 - 単年申請受付中の箇所
 - 採取予定者以外で許認可期間中の箇所
 - 許認可審査中(採取予定者以外)
 - 募集外の箇所(河川工事箇所等)

伊都振興局建設部
管内

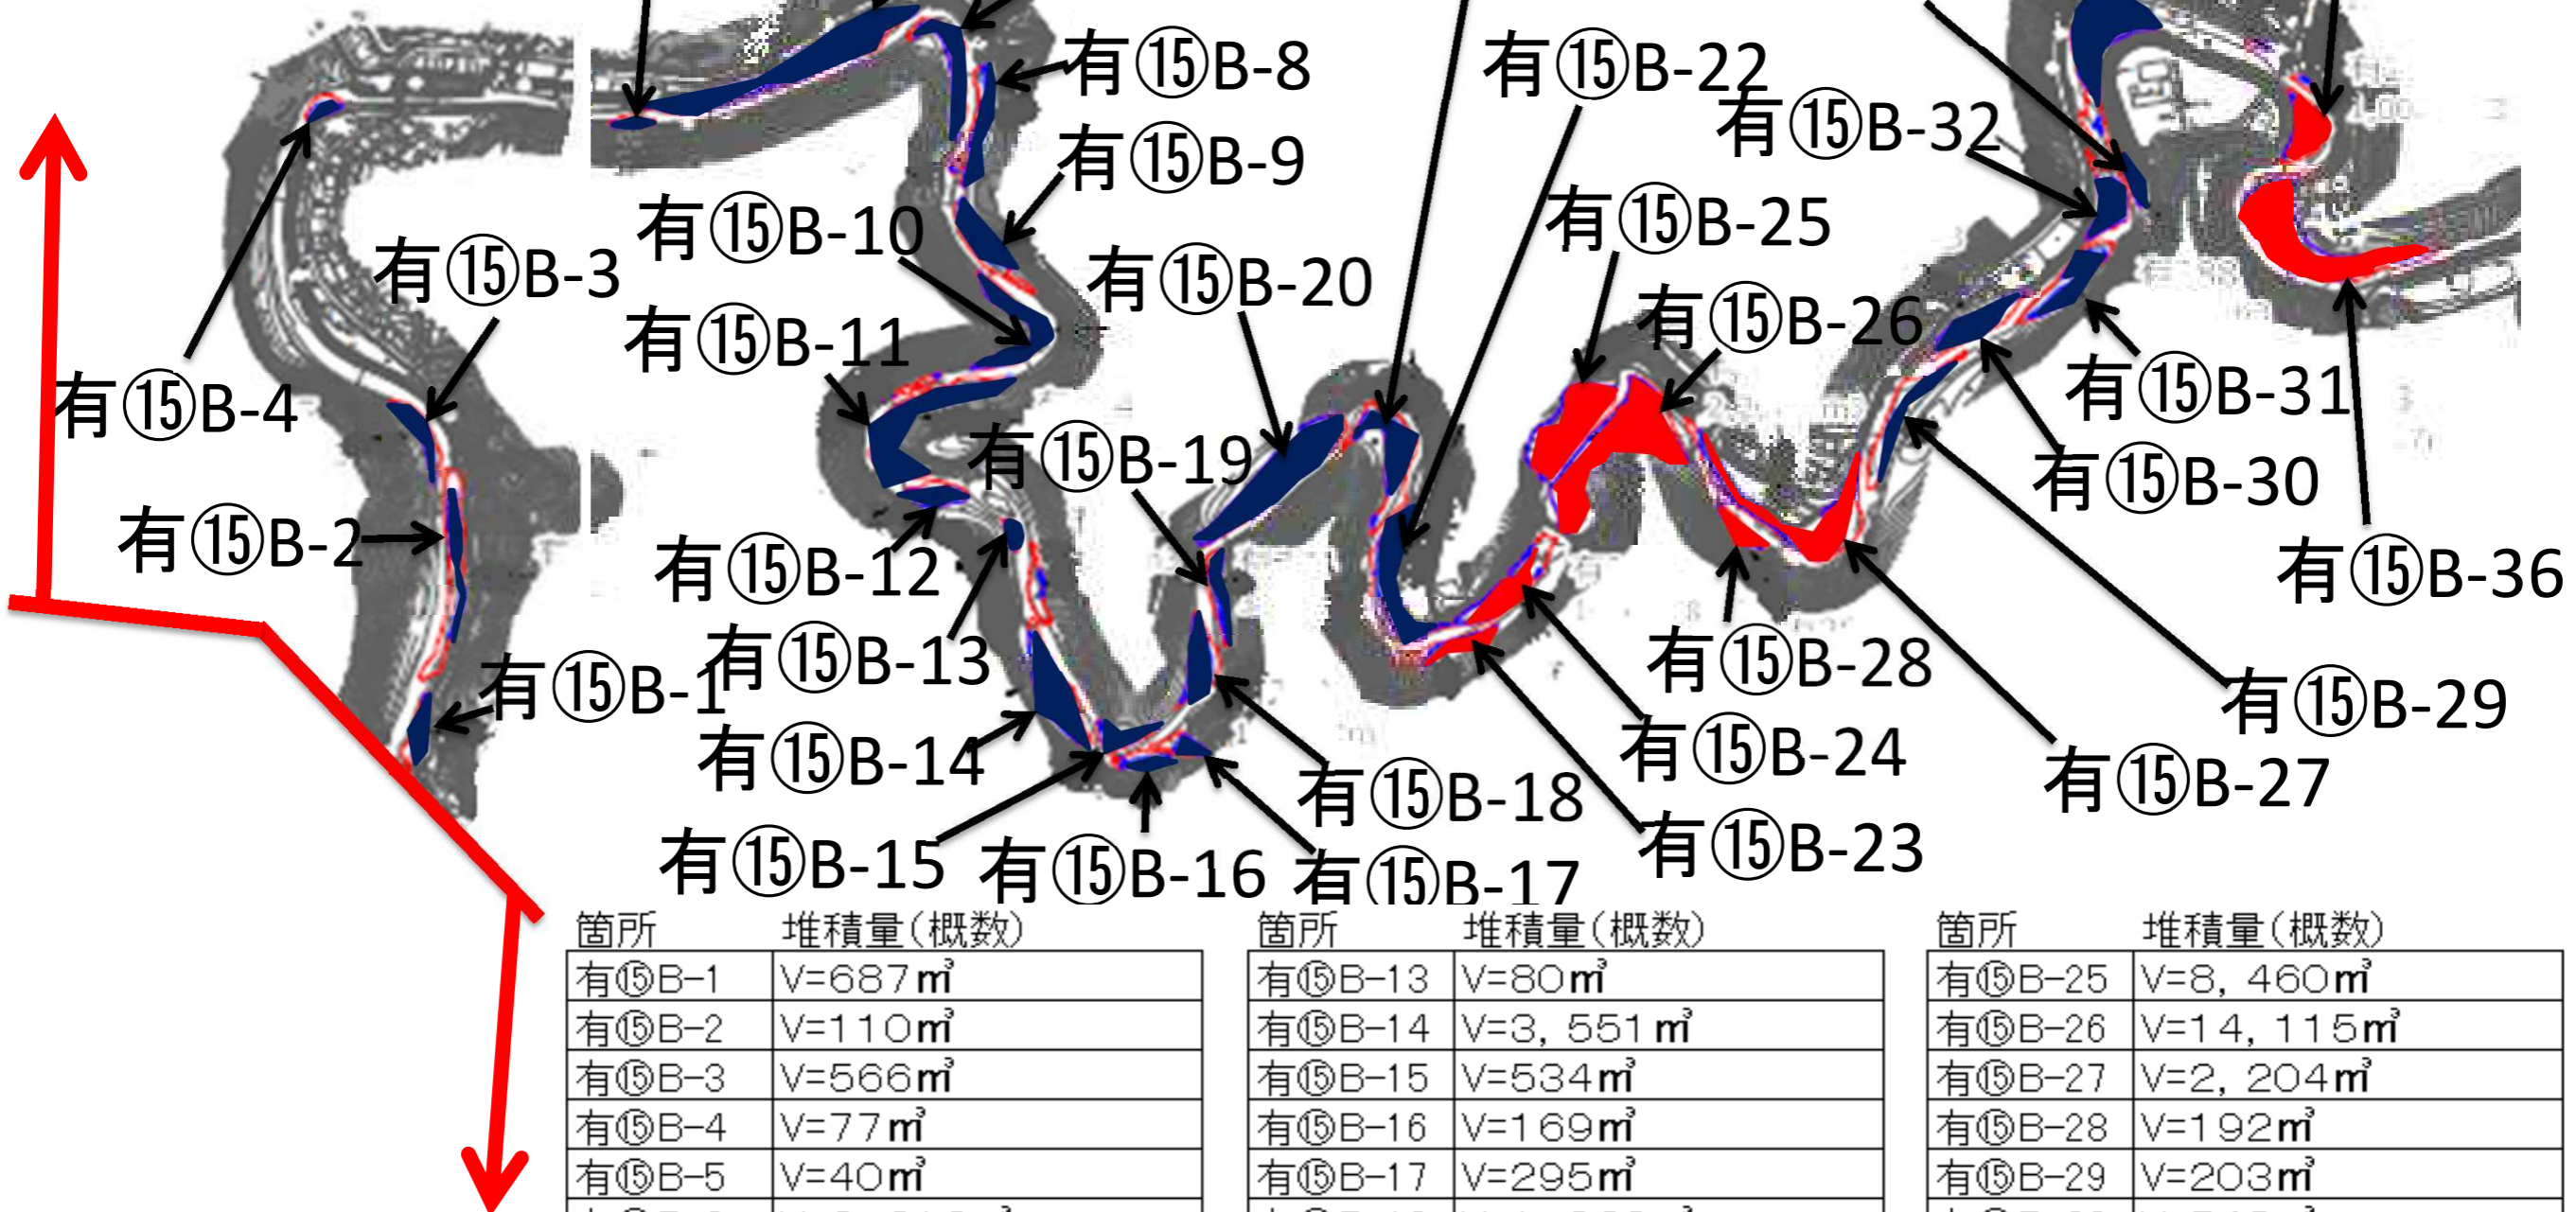


有田振興局建設部
管内

箇所	堆積量(概数)
有⑮B-1	V=687m ³
有⑮B-2	V=110m ³
有⑮B-3	V=566m ³
有⑮B-4	V=77m ³
有⑮B-5	V=40m ³
有⑮B-6	V=2,616m ³
有⑮B-7	V=1,004m ³
有⑮B-8	V=605m ³
有⑮B-9	V=931m ³
有⑮B-10	V=1,370m ³
有⑮B-11	V=1,889m ³
有⑮B-12	V=1,134m ³


箇所	堆積量(概数)
有⑮B-13	V=80m ³
有⑮B-14	V=3,551m ³
有⑮B-15	V=534m ³
有⑮B-16	V=169m ³
有⑮B-17	V=295m ³
有⑮B-18	V=1,060m ³
有⑮B-19	V=388m ³
有⑮B-20	V=7,850m ³
有⑮B-21	V=1,375m ³
有⑮B-22	V=2,031m ³
有⑮B-23	V=957m ³
有⑮B-24	V=981m ³

箇所	堆積量(概数)
有⑮B-25	V=8,460m ³
有⑮B-26	V=14,115m ³
有⑮B-27	V=2,204m ³
有⑮B-28	V=192m ³
有⑮B-29	V=203m ³
有⑮B-30	V=543m ³
有⑮B-31	V=260m ³
有⑮B-32	V=827m ³
有⑮B-33	V=311m ³
有⑮B-34	V=2,029m ³
有⑮B-35	V=1,008m ³
有⑮B-36	V=9,608m ³

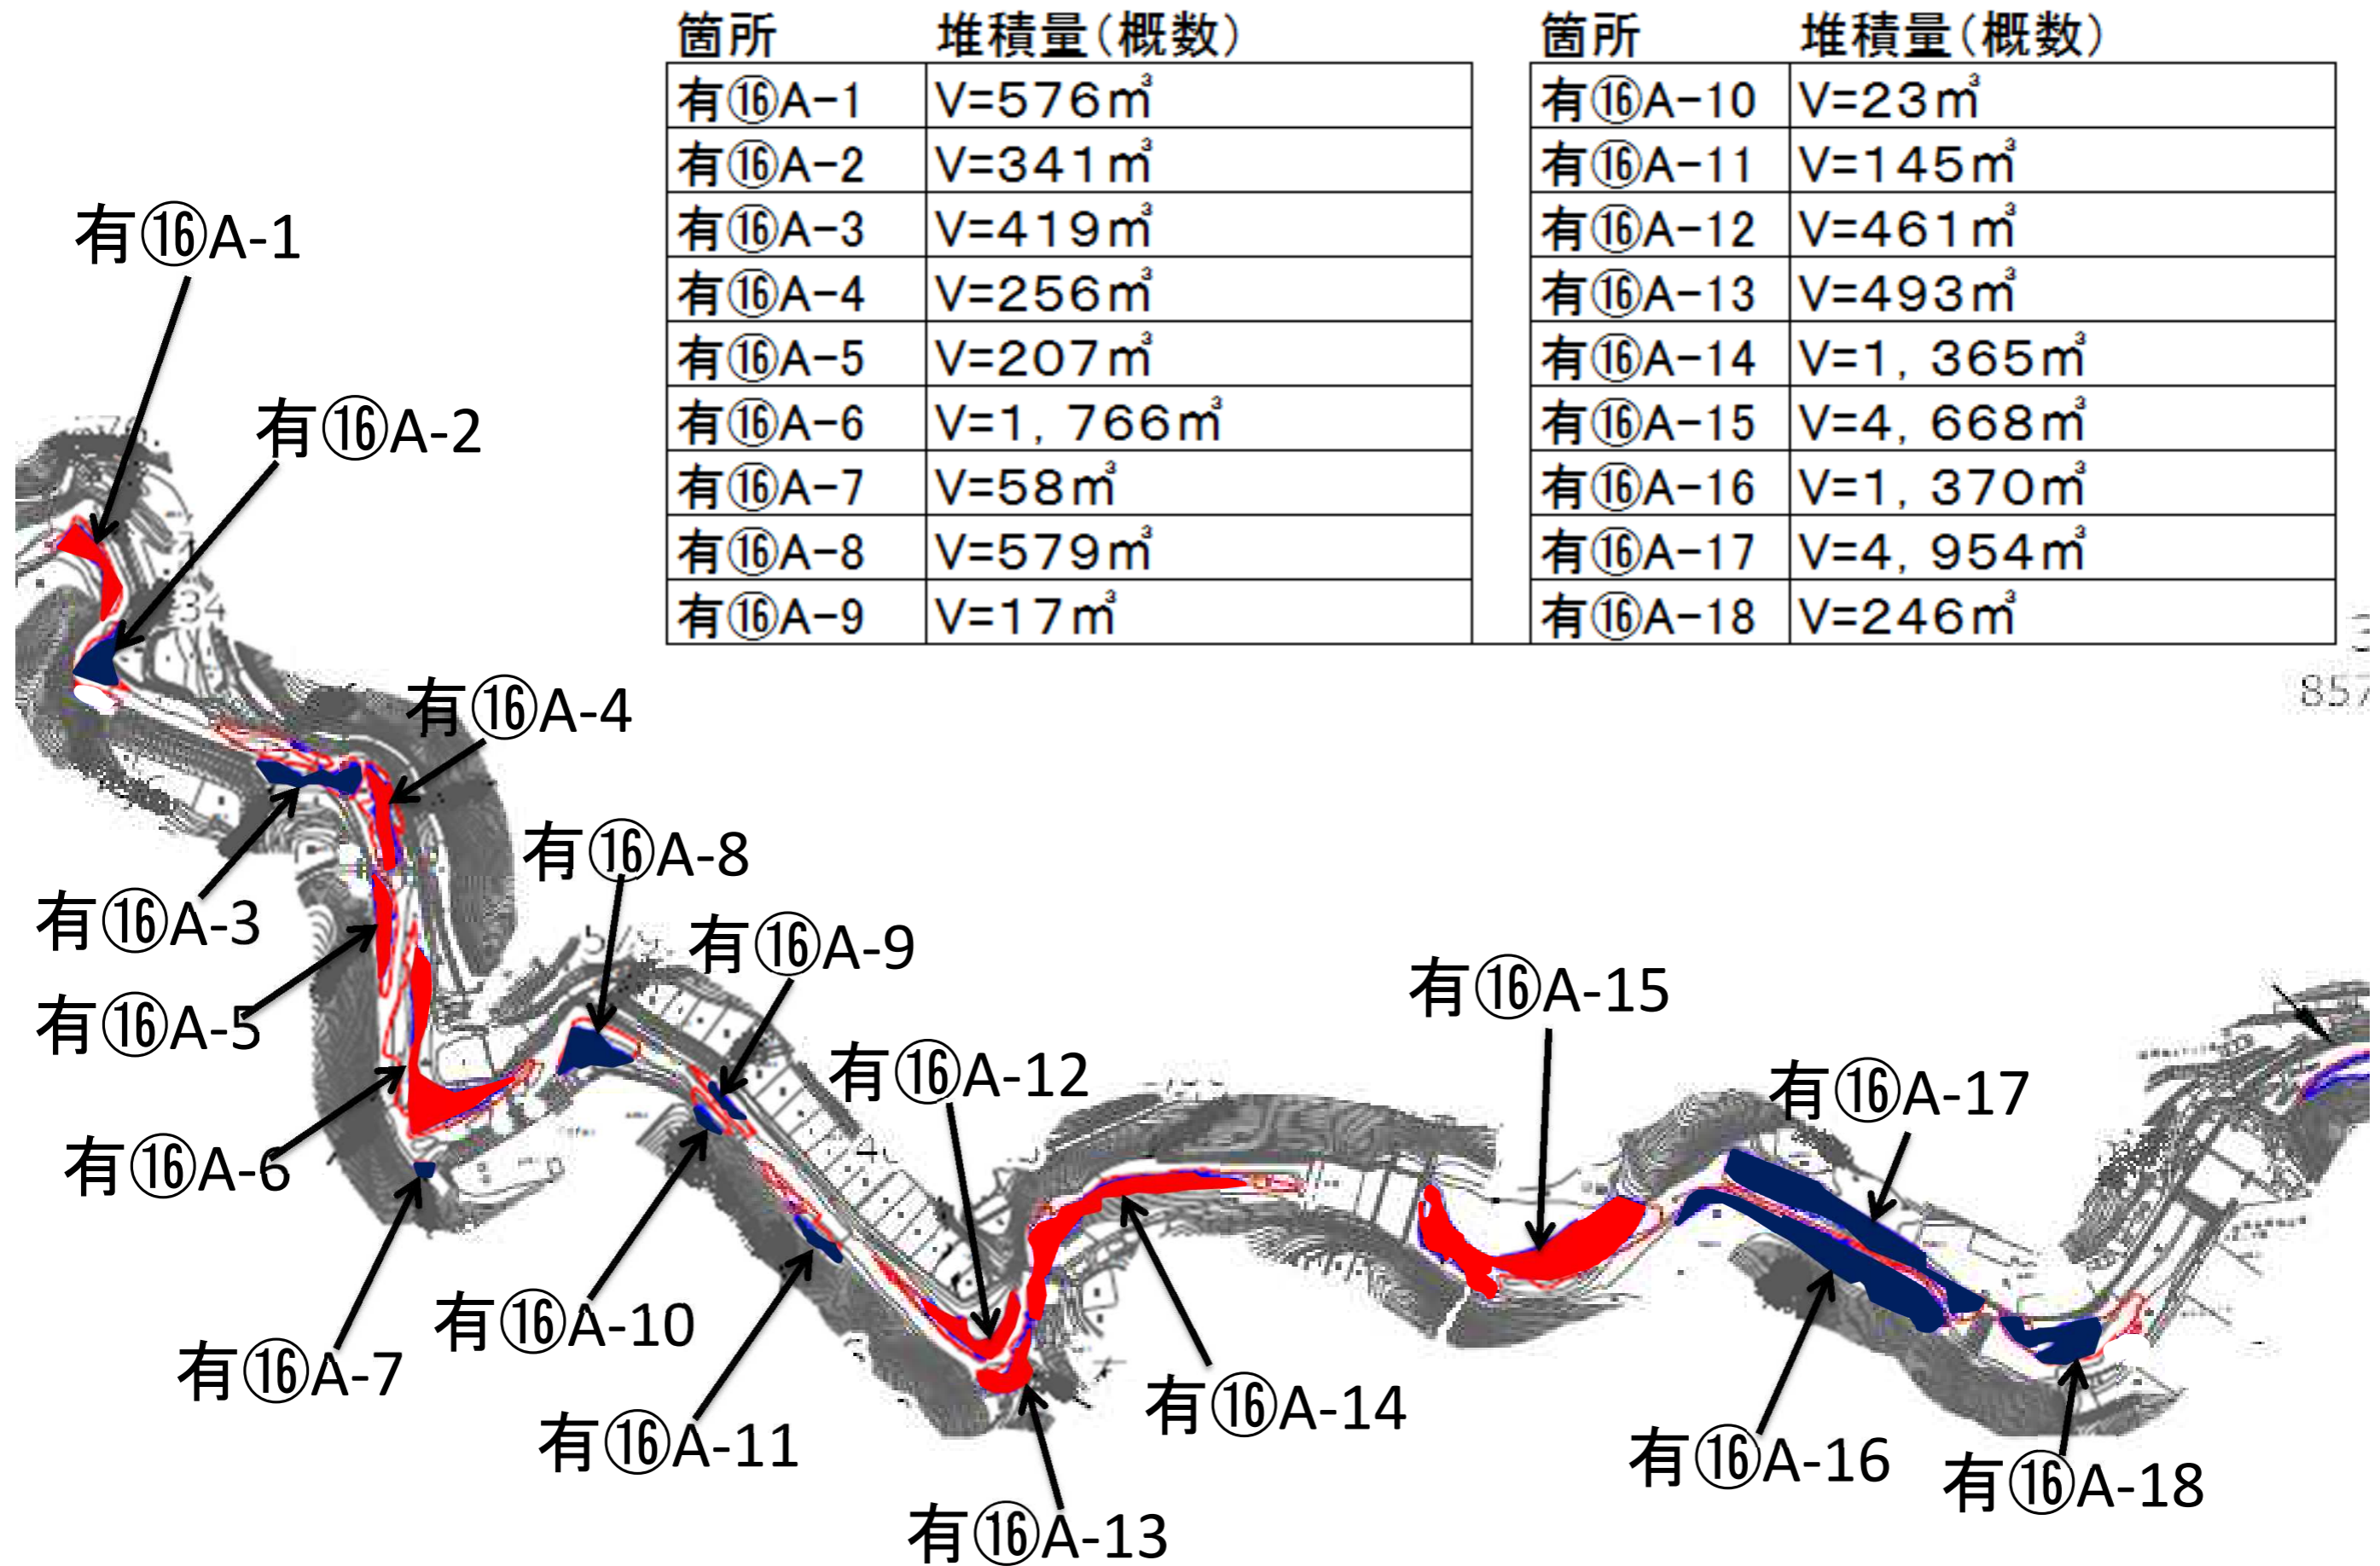


箇所	堆積量(概数)
有⑩A-1	V=576m ³
有⑩A-2	V=341m ³
有⑩A-3	V=419m ³
有⑩A-4	V=256m ³
有⑩A-5	V=207m ³
有⑩A-6	V=1,766m ³
有⑩A-7	V=58m ³
有⑩A-8	V=579m ³
有⑩A-9	V=17m ³


箇所	堆積量(概数)
有⑩A-10	V=23m ³
有⑩A-11	V=145m ³
有⑩A-12	V=461m ³
有⑩A-13	V=493m ³
有⑩A-14	V=1,365m ³
有⑩A-15	V=4,668m ³
有⑩A-16	V=1,370m ³
有⑩A-17	V=4,954m ³
有⑩A-18	V=246m ³

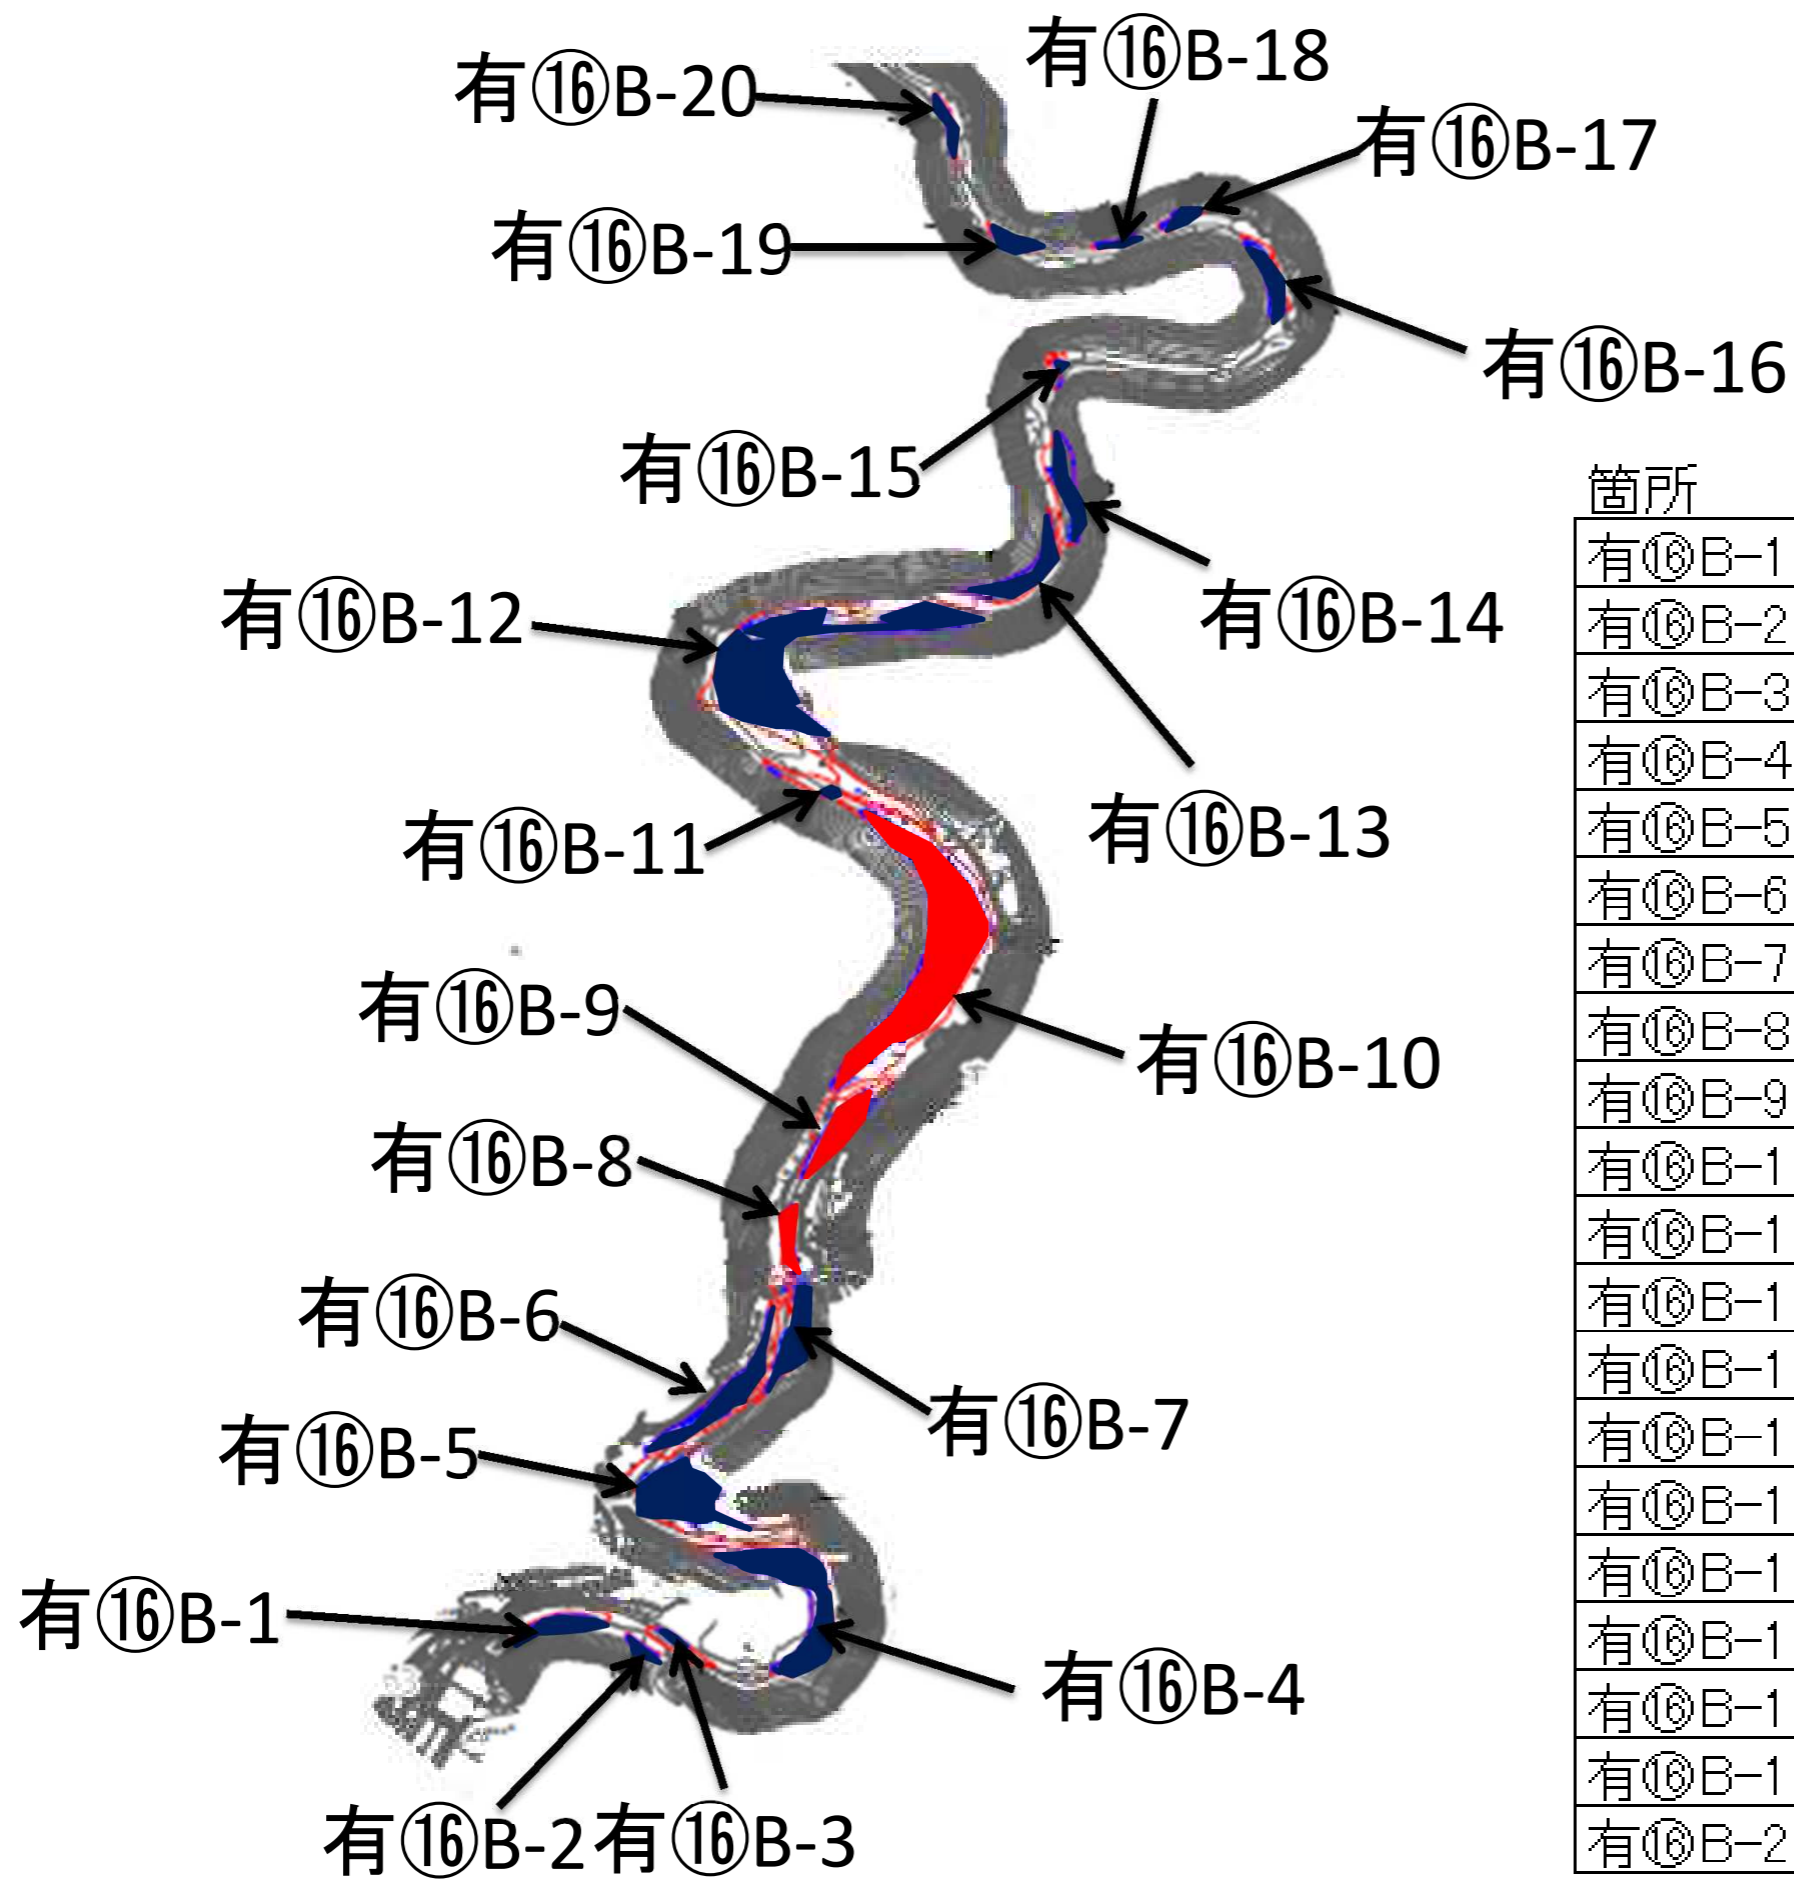

箇所	堆積量(概数)
有(16)B-1	V=1,169m ³
有(16)B-2	V=958m ³
有(16)B-3	V=24m ³
有(16)B-4	V=4,557m ³
有(16)B-5	V=6,389m ³
有(16)B-6	V=857m ³
有(16)B-7	V=670m ³
有(16)B-8	V=141m ³
有(16)B-9	V=642m ³
有(16)B-10	V=5,422m ³
有(16)B-11	V=25m ³
有(16)B-12	V=6,272m ³
有(16)B-13	V=1,002m ³
有(16)B-14	V=2,054m ³
有(16)B-15	V=20m ³
有(16)B-16	V=750m ³
有(16)B-17	V=45m ³
有(16)B-18	V=19m ³
有(16)B-19	V=79m ³
有(16)B-20	V=244m ³

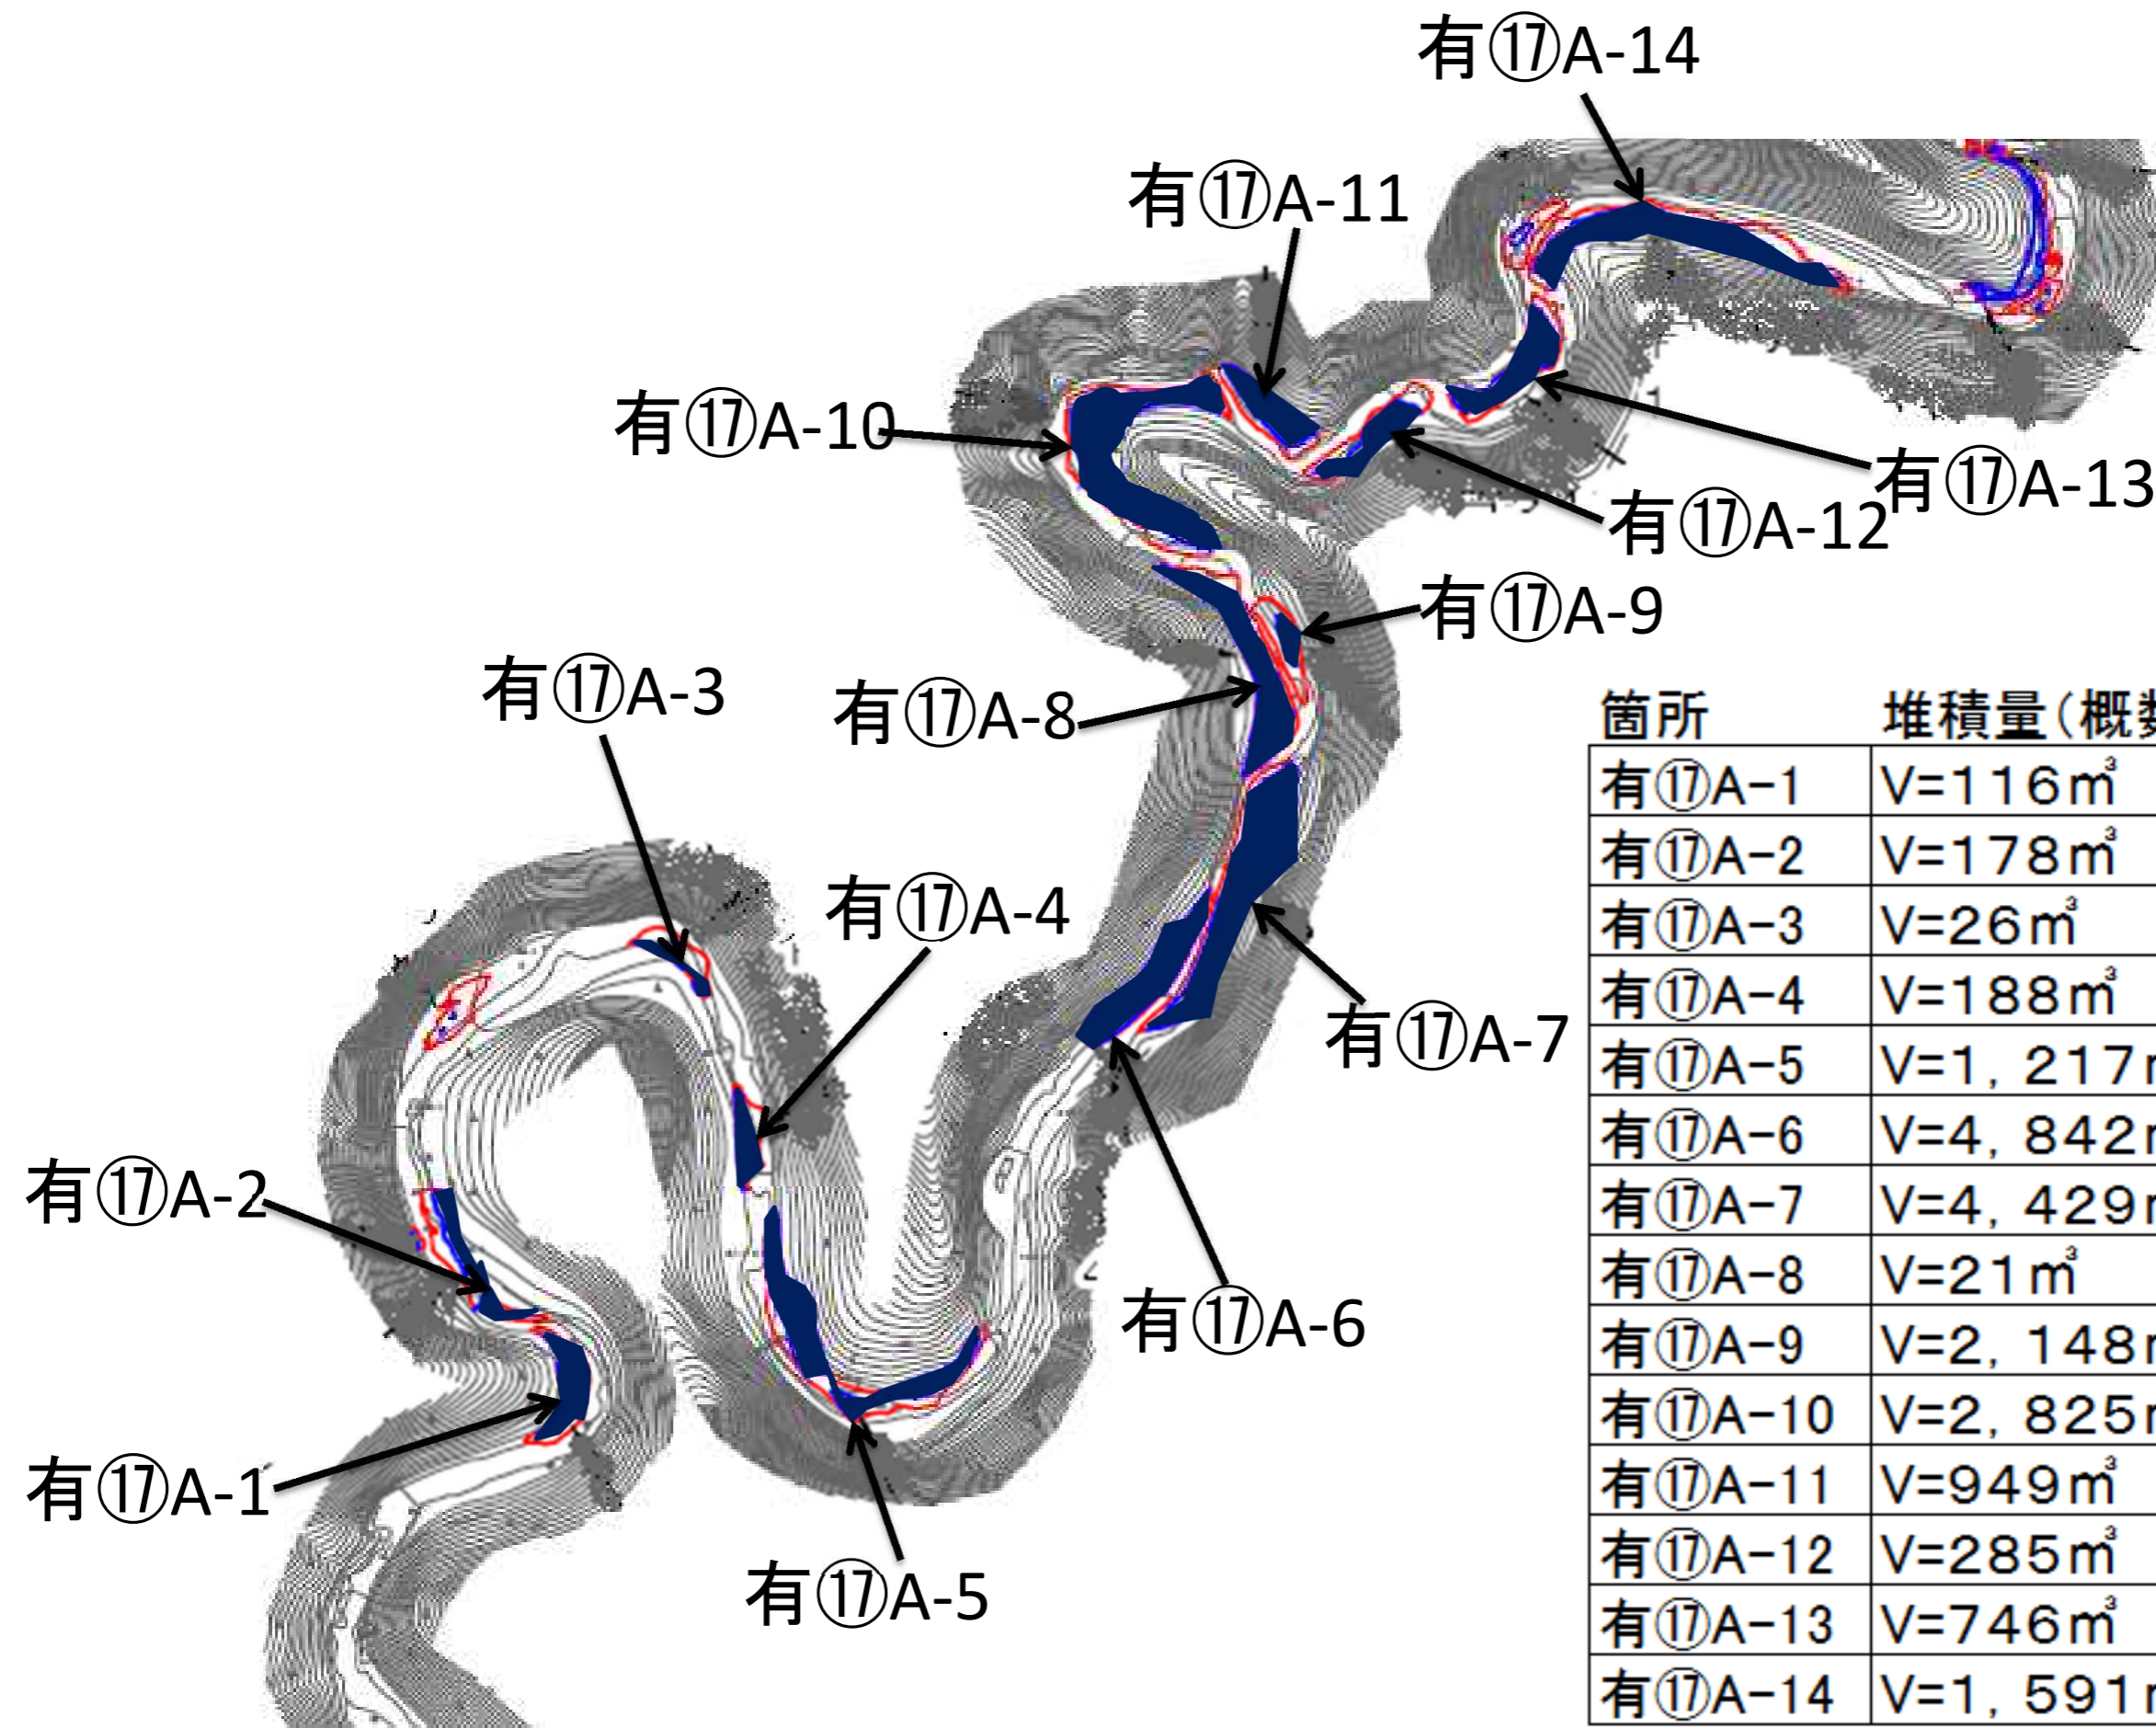

箇所	堆積量(概数)
有⑰A-1	V=116m ³
有⑰A-2	V=178m ³
有⑰A-3	V=26m ³
有⑰A-4	V=188m ³
有⑰A-5	V=1,217m ³
有⑰A-6	V=4,842m ³
有⑰A-7	V=4,429m ³
有⑰A-8	V=21m ³
有⑰A-9	V=2,148m ³
有⑰A-10	V=2,825m ³
有⑰A-11	V=949m ³
有⑰A-12	V=285m ³
有⑰A-13	V=746m ³
有⑰A-14	V=1,591m ³

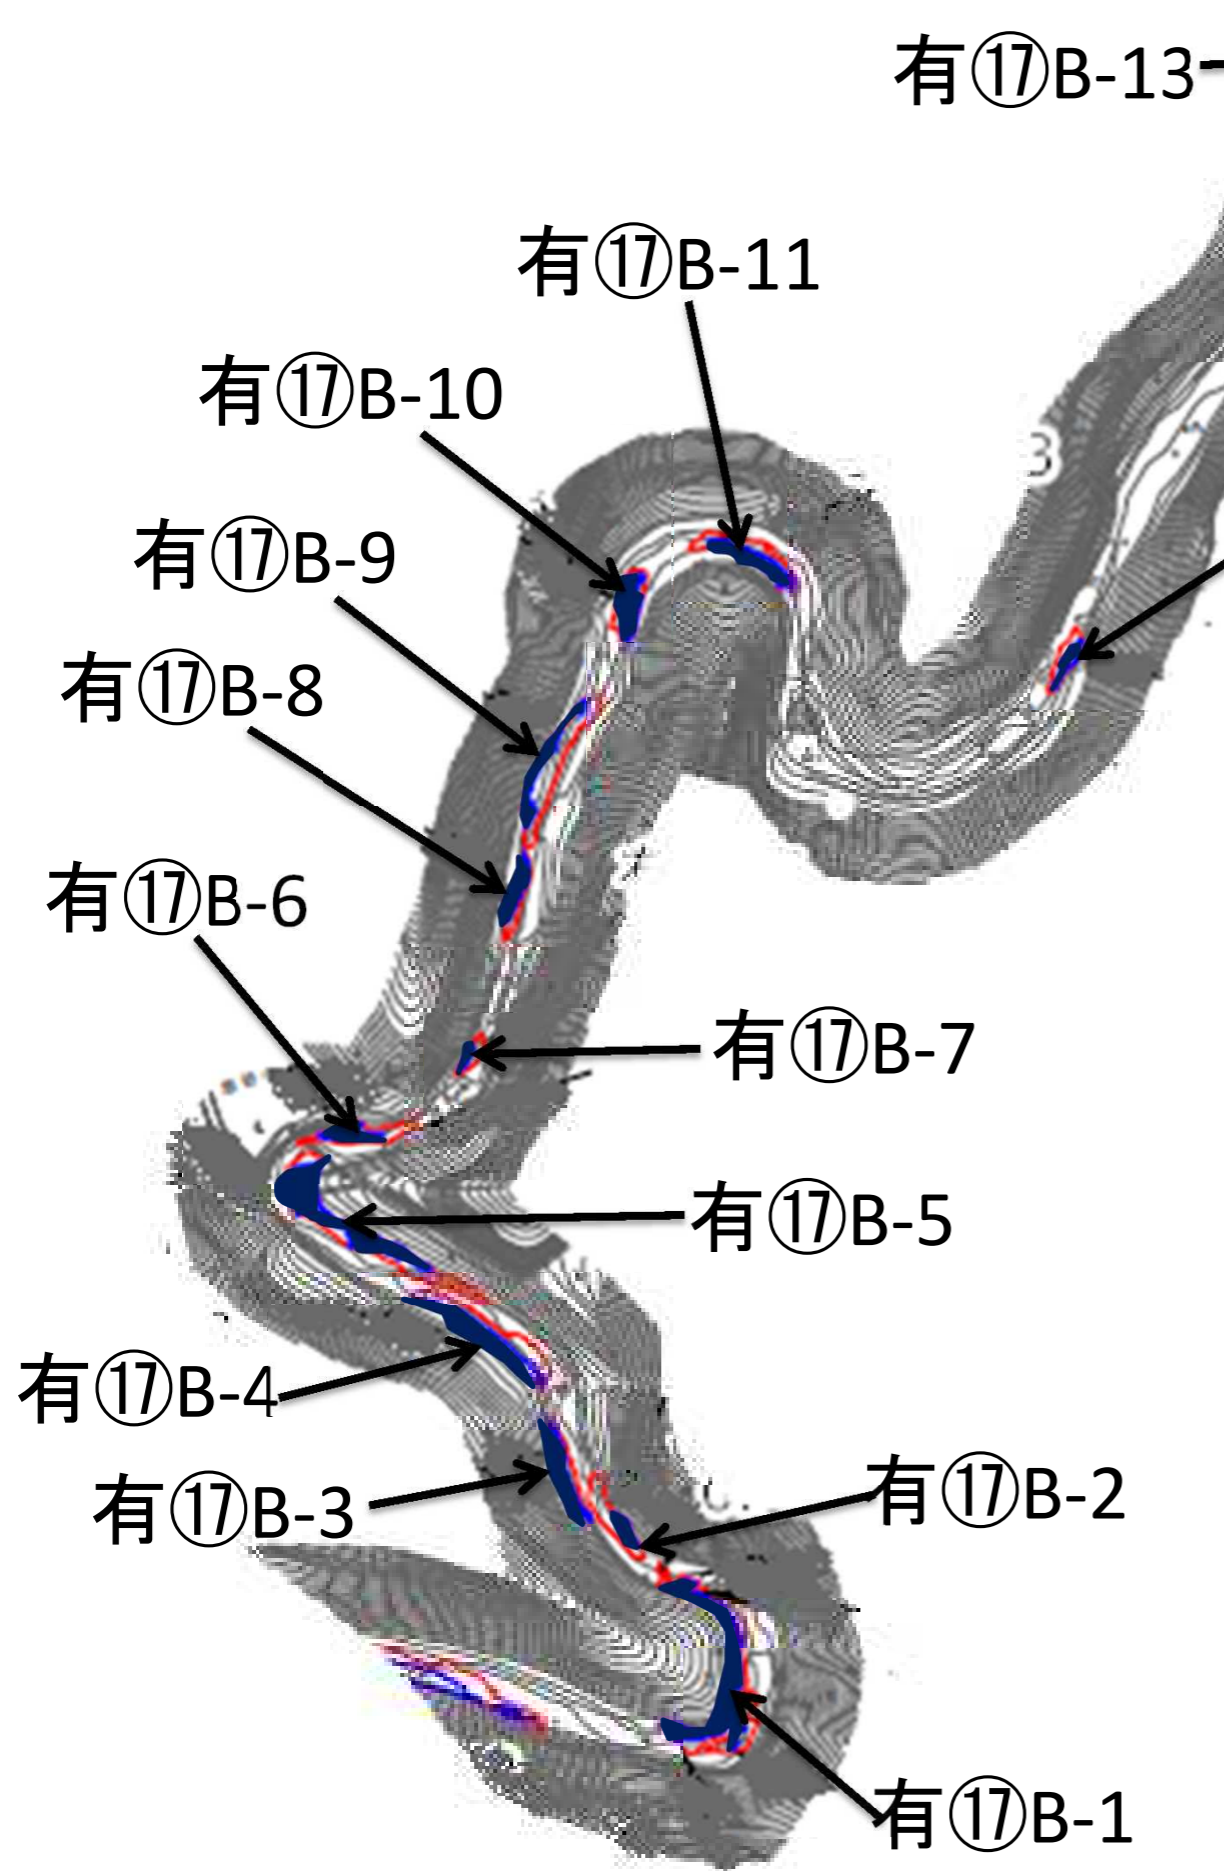

箇所	堆積量(概数)
有⑰B-1	$V=428\text{ m}^3$
有⑰B-2	$V=66\text{ m}^3$
有⑰B-3	$V=132\text{ m}^3$
有⑰B-4	$V=311\text{ m}^3$
有⑰B-5	$V=61\text{ m}^3$
有⑰B-6	$V=207\text{ m}^3$
有⑰B-7	$V=2\text{ m}^3$
有⑰B-8	$V=96\text{ m}^3$
有⑰B-9	$V=45\text{ m}^3$
有⑰B-10	$V=97\text{ m}^3$
有⑰B-11	$V=92\text{ m}^3$
有⑰B-12	$V=40\text{ m}^3$
有⑰B-13	$V=69\text{ m}^3$