


駐車場(車いす使用者用駐車区画)の整備例

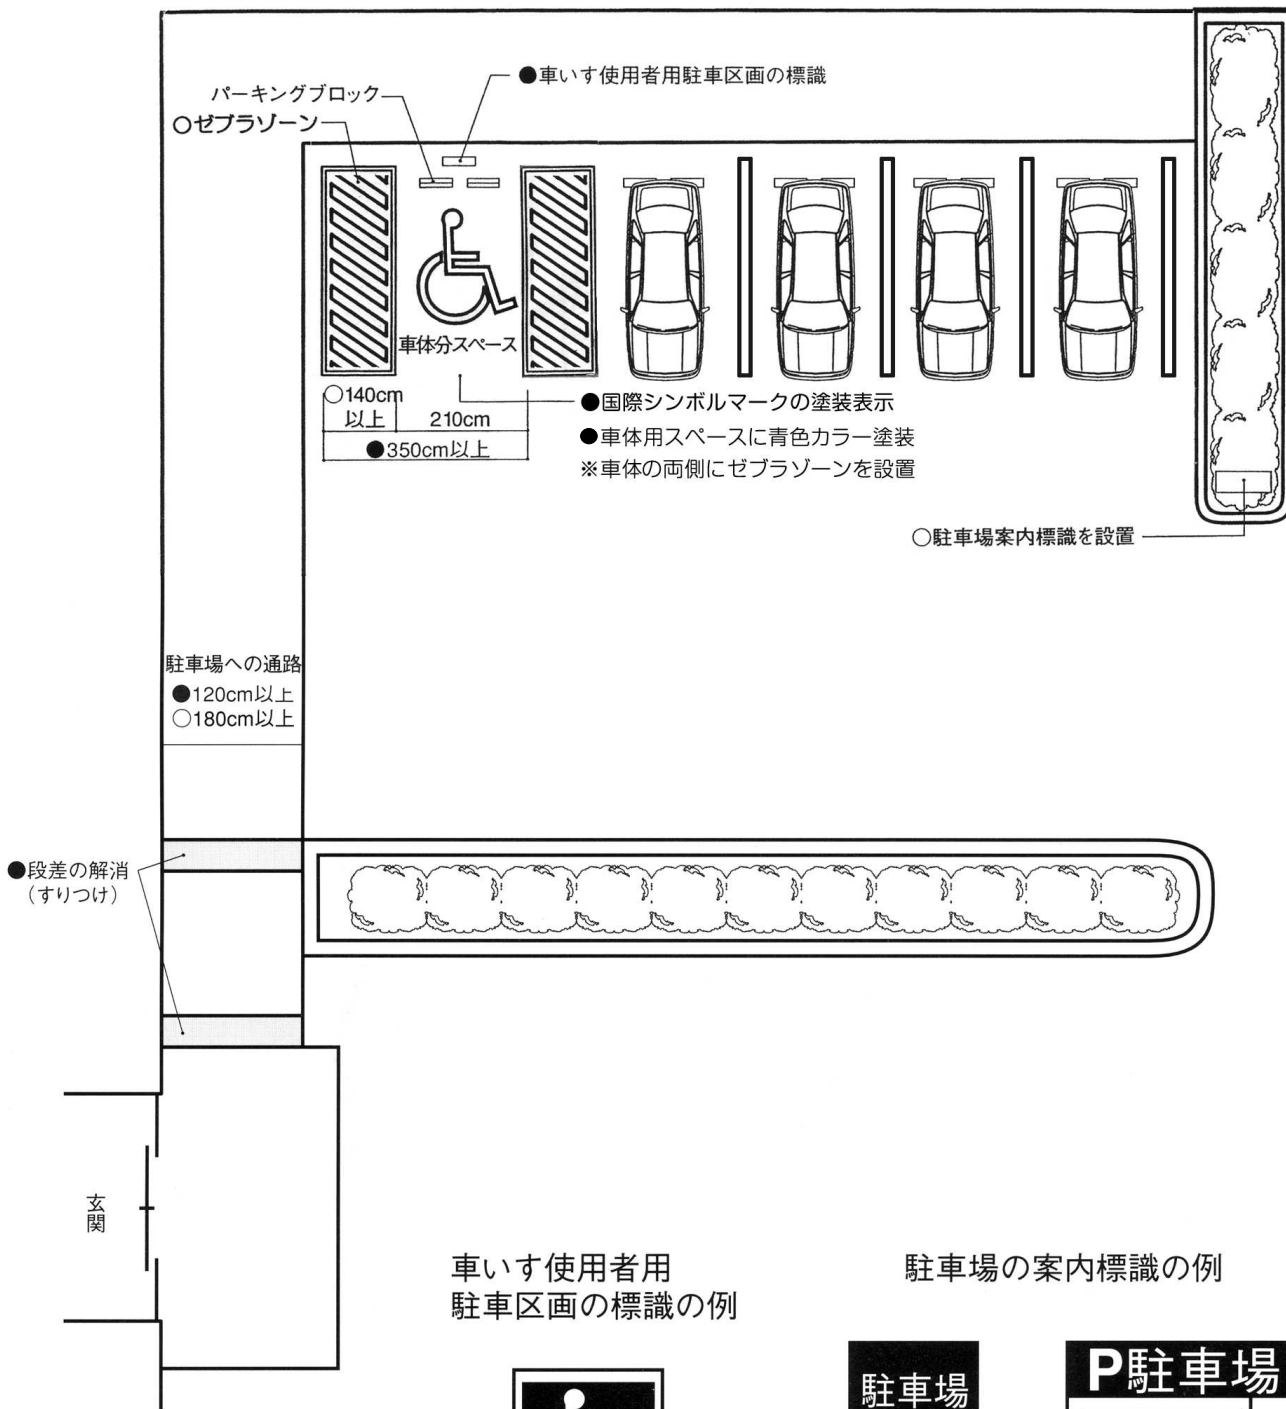

車いす使用者用
駐車区画の標識の例



駐車場の案内標識の例

