松源新宮店に係る
大規模小売店舗立地法

騒 音 検 討 資 料

令和８年１０月

目　　次

1. 目的 ····· 1

2. 店舗周辺の用途地域及び住居等立地状況 ····· 2

3. 予測日及び予測地点設定根拠 ····· 5

4. 店舗から発生する騒音レベルの設定 ····· 10

5. 騒音予測計算方法 ····· 13

6. 予測結果 ····· 16

1. 目的

大規模小売店舗立地法に基づく「大規模小売店舗を設置する者が配慮すべき事項に関する指針」により、大規模小売店舗新設に伴う騒音予測及び評価を行った。

表 1 に店舗概要を、表 2 に予測及び評価の概要を示す。

表 1　　店舗概要

店舗名称	松源新宮店	
所在地	和歌山県新宮市木ノ川字八反田 70 番 1　外	
開店予定日	令和 9 年 7 月	
店舗面積	3,690m^2	
核テナントの概要		
名称	株式会社松源	
店舗面積	1,733m^2	
主要販売品目	食料品、雑貨他	
営業時間	9:00～21:00	
駐車場利用時間	8:45～21:15	
駐車台数	176 台（全体では 241 台）	
荷さばきの利用時間	6:00～22:00	
空調設備等の稼働時間	設　備	稼働時間
	冷凍用室外機	0:00～24:00
	空調用室外機	7:00～21:00
	排気ファン	7:00～21:00 0:00～24:00

表 2　予測及び評価の概要

	騒音の総合的な予測			発生する騒音ごとの予測		
予測項目	等価騒音レベル			騒音レベルの最大値		
予測地点	駐車場,設備から発生する騒音の影響を大きく受ける地点に立地している住居位置			騒音の総合的な予測の予測地点に対応した建物及び駐車場の敷地境界線上		
予測手法	「大規模小売店舗から発生する騒音予測の手引き(第２版)」（平成 20 年 10 月　経済産業省）に基づき算出			同左		
評価方法	「騒音に係る環境基準」の基準値との比較			「騒音規制法」における夜間の規制基準値との比較		
評価基準	昼間 (6:00～22:00)	無指定地域	55dB 以下	夜間 (22:00～6:00)	無指定地域	45dB 以下
	夜間 (22:00～6:00)	無指定地域	45dB 以下			

2. 店舗周辺の用途地域及び住居等立地状況

当該店舗周辺の用途地域を図 1 に、住居等立地状況を表 3 に示す。

表 3　住居等立地状況

北側	道路を挟んで商業施設等	西側	商業施設等
南側	田畑	東側	佐野川

騒音に係る環境基準は表 4 のとおりである。当該地域は都市計画法に基づく用途地域が無指定地域であることから、環境基準の地域の類型はＢ類型であり環境基準値は昼間 55dB、夜間 45dB となる。

表 4　　騒音に係る環境基準（一般地域）

地域の類型	基準値		該当地域
	昼間 (6 時～22 時)	夜間 (22 時～6 時)	
AA	50ﾃﾞｼﾍﾞﾙ以下	40ﾃﾞｼﾍﾞﾙ以下	該当なし
A	55ﾃﾞｼﾍﾞﾙ以下	45ﾃﾞｼﾍﾞﾙ以下	都市計画法（昭和 43 年法律第 100 号）第２章の規定により定められた第一種低層住居専用地域、第二種低層住居専用地域、第一種中高層住居専用地域及び第二種中高層住居専用地域
B	55ﾃﾞｼﾍﾞﾙ以下	45ﾃﾞｼﾍﾞﾙ以下	都市計画法第２章の規定により定められた第一種住居地域、第二種住居地域及び準住居地域並びに同法第８条第１項第１号に規定する用途地域の指定のない地域
C	60ﾃﾞｼﾍﾞﾙ以下	50ﾃﾞｼﾍﾞﾙ以下	都市計画法第２章の規定により定められた近隣商業地域、商業地域、準工業地域及び工業地域

騒音規制法に基づく規制基準は表5のとおりである。

表5　　騒音規制法に基づく規制基準

時間の区分 区域の区分	朝 (6時～8時)	昼間 (8時～18時)	夕 (18時～22時)	夜間 (22時～翌6時)
第１種区域	45ﾃﾞｼﾍﾞﾙ	50ﾃﾞｼﾍﾞﾙ	45ﾃﾞｼﾍﾞﾙ	40ﾃﾞｼﾍﾞﾙ
第２種区域	50ﾃﾞｼﾍﾞﾙ	55ﾃﾞｼﾍﾞﾙ	50ﾃﾞｼﾍﾞﾙ	45ﾃﾞｼﾍﾞﾙ
第３種区域	60ﾃﾞｼﾍﾞﾙ	65ﾃﾞｼﾍﾞﾙ	60ﾃﾞｼﾍﾞﾙ	55ﾃﾞｼﾍﾞﾙ
第４種区域	65ﾃﾞｼﾍﾞﾙ	70ﾃﾞｼﾍﾞﾙ	65ﾃﾞｼﾍﾞﾙ	60ﾃﾞｼﾍﾞﾙ
第２，３，４種区域に所在する学校、保育所、病院又は診療所、図書館、特別養護老人ホーム及び幼保連携型認定こども園の敷地の周辺おおむね50mの区域内における当該基準は本表の値からそれぞれ5dB減じた値とする。				

第１種区域：第１種低層住居専用地域及び第２種低層住居専用地域
第２種区域：第１種中高層住居専用地域、第２種中高層住居専用地域、第１種住居地域、第２種住居地域及び準住居地域並びに用途地域の定めのない地域
第３種区域：近隣商業地域、商業地域及び準工業地域
第４種区域：工業地域及び工業専用地域

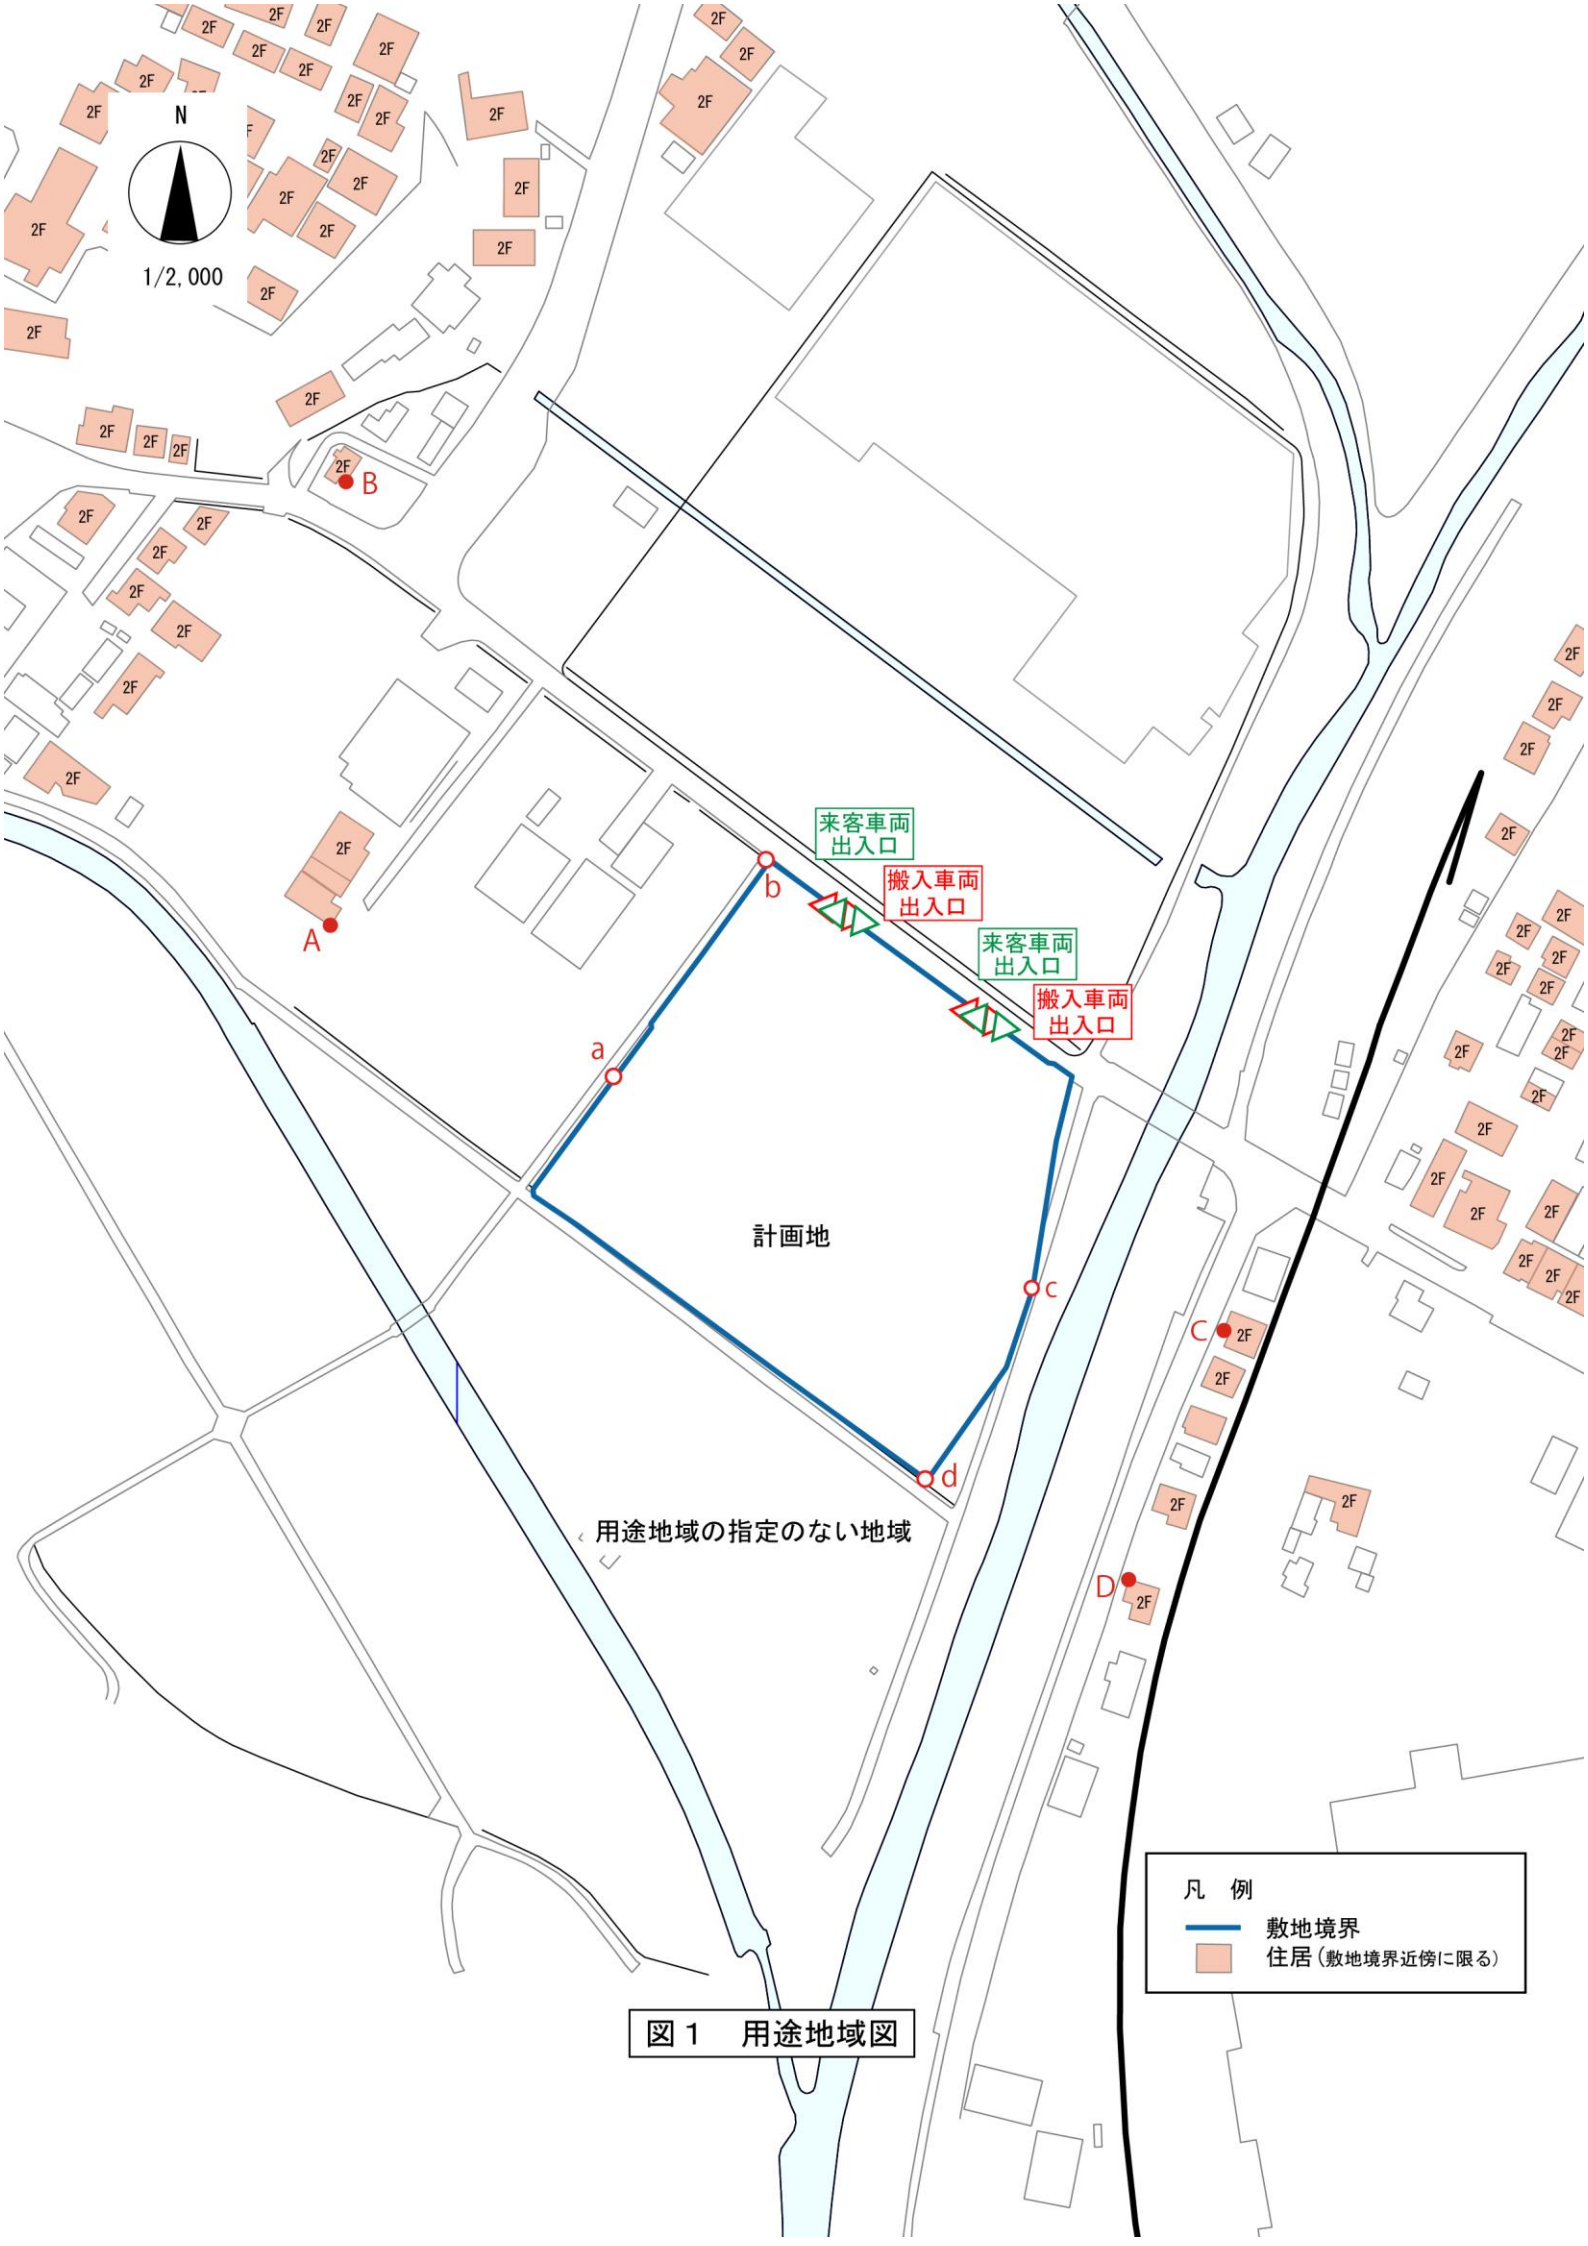

N
1/2, 000
来客車両
出入口
搬入車両
出入口
来客車両
出入口
搬入車両
出入口
a
b
c
d
計画地
用途地域の指定のない地域
A
B
C
D
凡　例
敷地境界
住居（敷地境界近傍に限る）

図１　用途地域図

3. 予測日及び予測地点設定根拠

3.1 予測日の設定

予測日は平均的な状況を呈する日のうちで、最も来客車両の多い休日とした。

3.2 騒音の総合的な予測地点（図 2 参照）

店舗周辺の方向毎に騒音の影響が大きいと考えられる住居を設定した。

各予測地点の設定住居面、用途地域および環境基準における地域の類型を表 6 に示す。

表 6　　各予測地点の設定住居面等

予測地点	設定住居面	用途地域	環境基準における地域の類型
A	1,2 階	無指定地域	B類型
B	1,2 階		
C	1,2 階		
D	1,2 階		

3.3 夜間発生する騒音の予測地点（図 2 参照）

各予測地点の用途地域及び規制基準における区域の区分を表 7 に示す。

音源及び住居の位置を考慮し、敷地境界線上に予測地点を設定した。

表 7　　各予測地点の高さ，用途地域及び規制基準における区域の区分

予測地点	高さ	用途地域	規制基準における区域の区分
a	1.2m	無指定地域	第２種区域
b	1.2m		
c	1.2m		
d	1.2m		

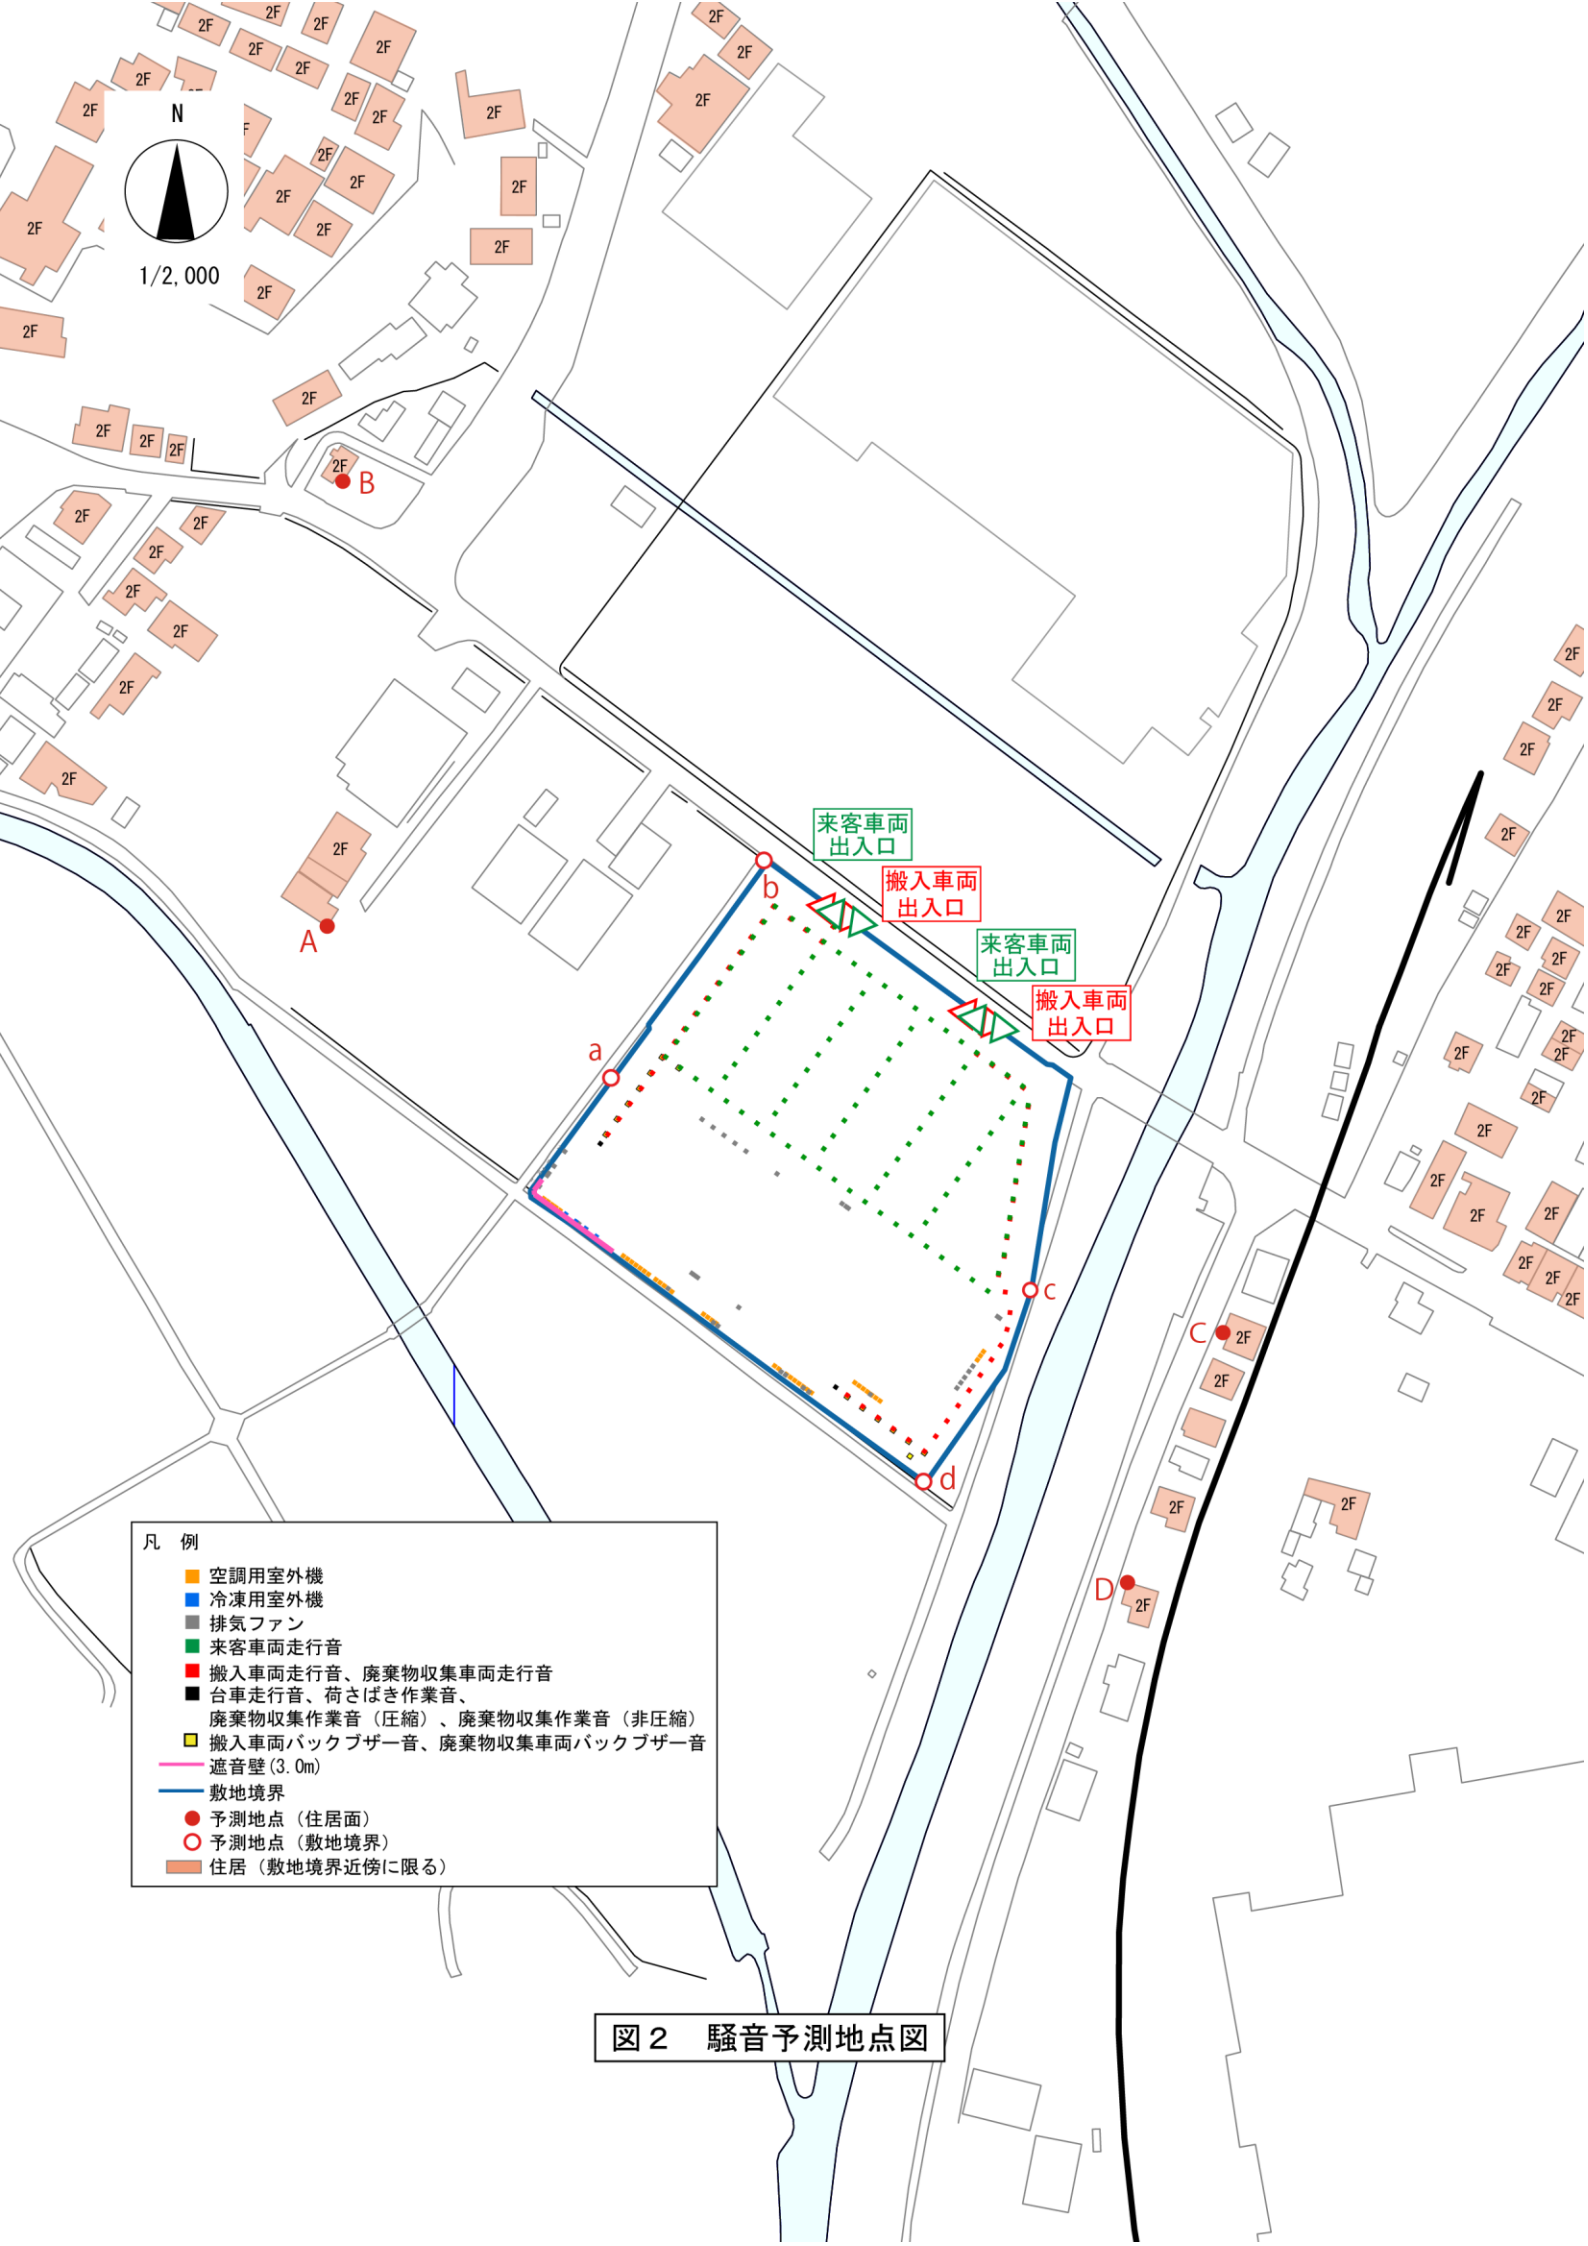

N
1/2,000
来客車両
出入口
搬入車両
出入口
来客車両
出入口
搬入車両
出入口
a
b
c
d
A
B
C
D
凡　例
空調用室外機
冷凍用室外機
排気ファン
来客車両走行音
搬入車両走行音、廃棄物収集車両走行音
台車走行音、荷さばき作業音、
廃棄物収集作業音（圧縮）、廃棄物収集作業音（非圧縮）
搬入車両バックブザー音、廃棄物収集車両バックブザー音
遮音壁(3.0m)
敷地境界
予測地点（住居面）
予測地点（敷地境界）
住居（敷地境界近傍に限る）

図２　騒音予測地点図

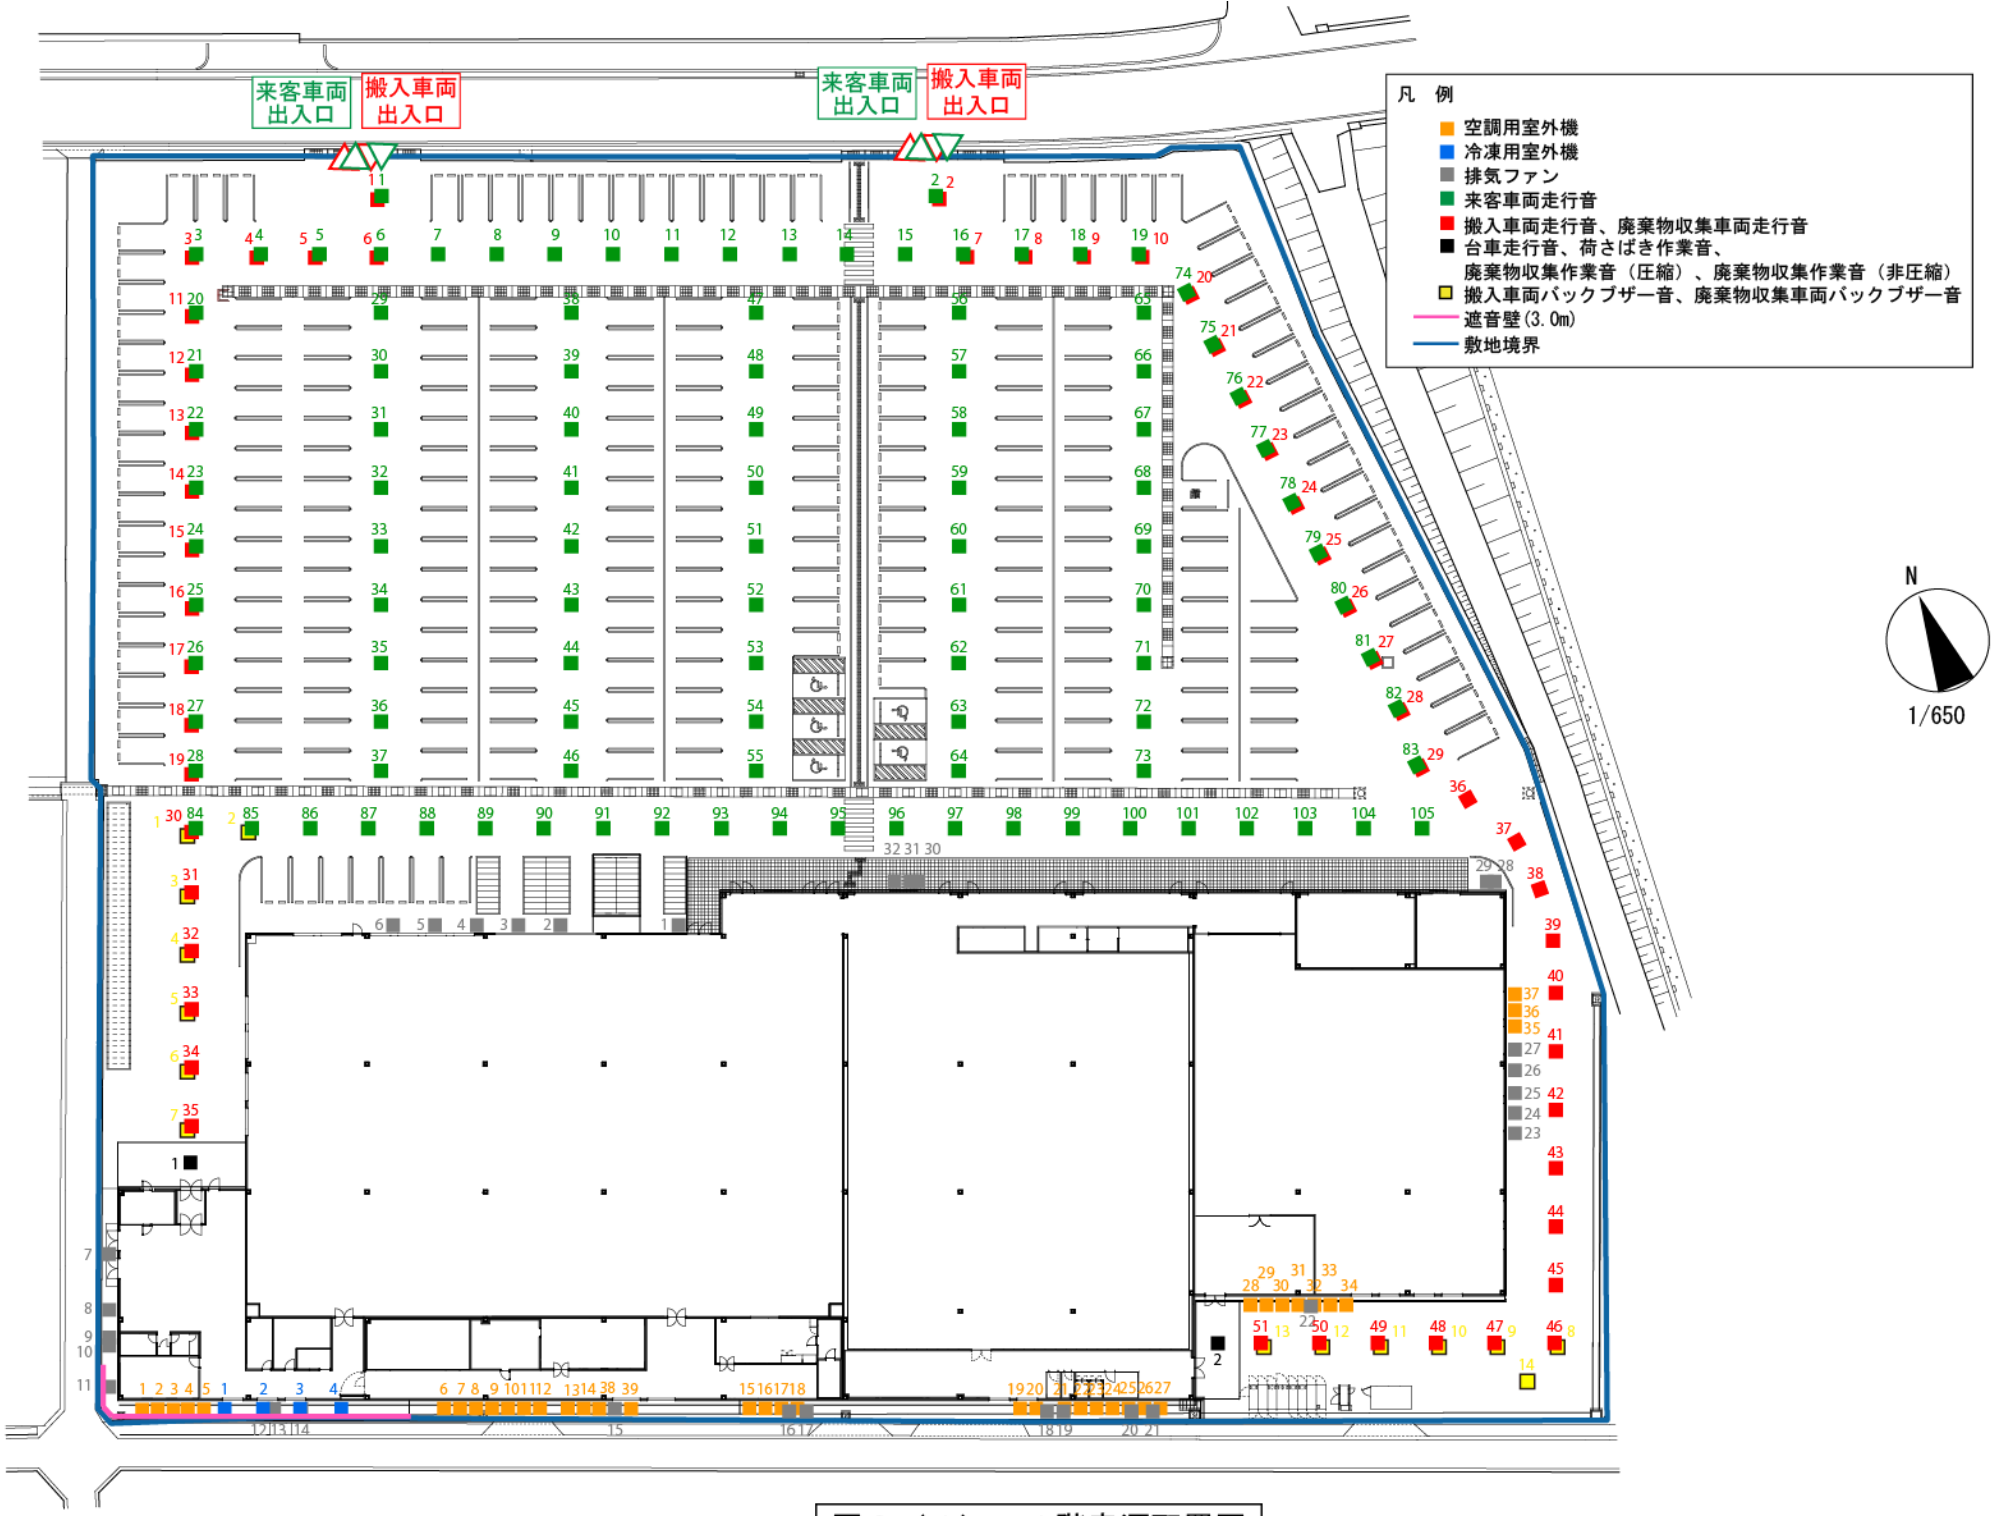

来客車両
出入口
搬入車両
出入口
来客車両
出入口
搬入車両
出入口
凡　例
空調用室外機
冷凍用室外機
排気ファン
来客車両走行音
搬入車両走行音、廃棄物収集車両走行音
台車走行音、荷さばき作業音、
廃棄物収集作業音（圧縮）、廃棄物収集作業音（非圧縮）
搬入車両バックブザー音、廃棄物収集車両バックブザー音
遮音壁(3.0m)
敷地境界
N
1/650

図３（１）　１階音源配置図



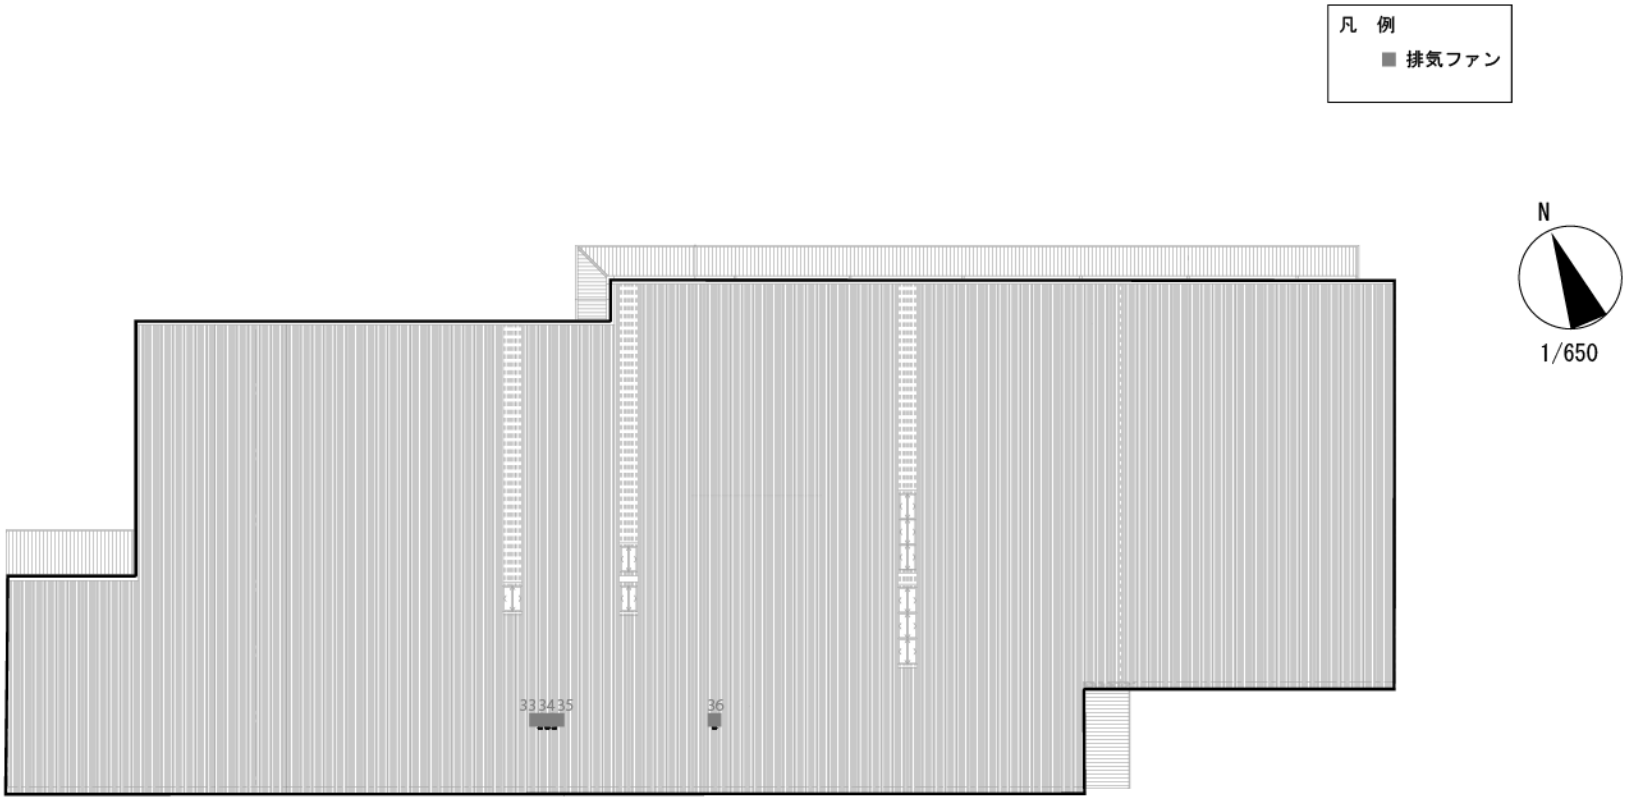


図３（２）　Ｒ階音源配置図

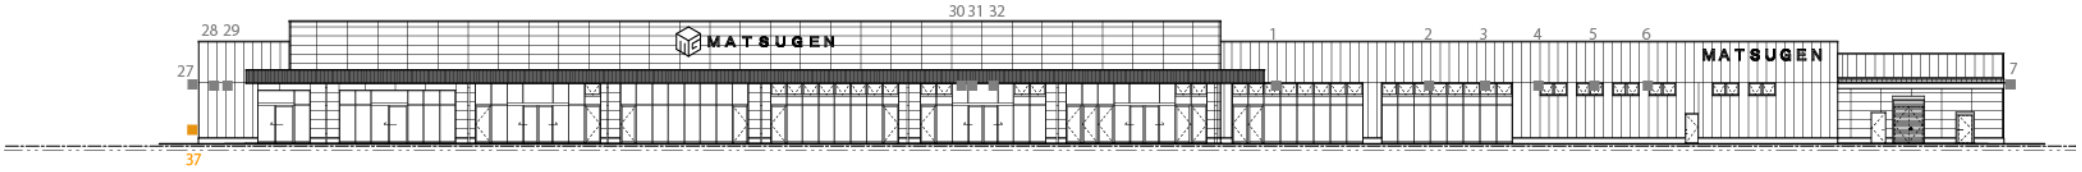

北 立 面 図

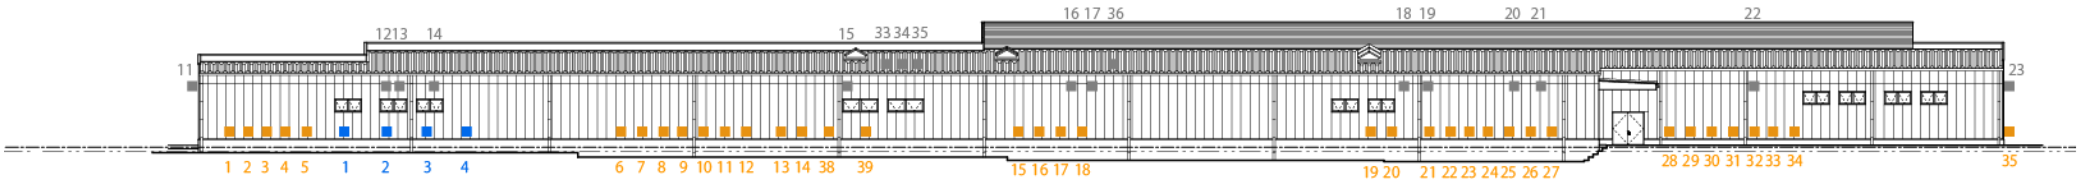

南 立 面 図



東 立 面 図　　西 立 面 図

凡 例
- 空調用室外機
- 冷凍用室外機
- 排気ファン

図４　立面図

1/500

4. 店舗から発生する騒音レベルの設定

4.1 定常騒音

定常騒音の騒音レベルの設定はメーカーカタログ値に基づき設定した。

なお、定常騒音の継続時間は、発生源となる機器の稼働時間帯において実際には間欠的な運転を行うが、常時稼働しているものとして設定した。

4.2 変動騒音・衝撃騒音

(1) 自動車走行音

車両走行音の騒音レベルについては、「自動車の走行パターンを考慮した道路交通騒音の予測（日本音響学会誌 50 巻 3 号(1994)）」に基づき設定した。

来客車両は全車両が駐車場の全てのルートを走行するように、搬入車両走行音及び廃棄物収集車両は荷さばき施設までのルートを設定し、速度 20km/h で走行しているものとして走行ルート上に点音原を 5m 間隔に配置した。したがって、1 つの点音源あたりの継続時間は 0.9 秒(=5m÷20km/h×3600÷1000)となる。

(2) 自動車走行音以外の変動騒音・衝撃騒音

自動車走行音以外の変動騒音・衝撃騒音については既存店舗において実測した結果に基づいて設定した。

(3) 車両台数の設定

1 日あたりの搬入車両の台数は、店舗計画に基づき、荷さばき施設①で 27 台/日、荷さばき施設②で 6 台/日とした。また、廃棄物収集車両は、リサイクル品(段ボール、空き缶・空き瓶・ペットボトル)収集車両として 2 台/日、その他可燃物廃棄物収集車両として 1 台/日とし、計 3 台/日発生するものとした。

来客車両台数については立地法指針に基づき 1,460 台/日とした。騒音予測にはそれらの台数が全走行ルートを走行するものとして計算した。

表８　騒音発生源一覧表

区分	騒音発生源の種類	型式	騒音ﾚﾍﾞﾙ(基準距離1m)(dB)	代表周波数(Hz)	数	稼働時間 昼間：6時～22時 夜間：22時～6時	図面上の位置	騒音防止対策	騒音レベルの設定根拠
〔設備等の騒音〕									
設備騒音	空調用室外機1	PUZ-ERMP80HA16	49.0	250	1	7:00～21:00	図3(1)参照	遮音壁の設置	カタログ値
	空調用室外機2	PUZ-ERMP160LA16	57.0	250	1	7:00～21:00	図3(1)参照	遮音壁の設置	カタログ値
	空調用室外機3	PUZ-ERMP160LA16	57.0	250	1	7:00～21:00	図3(1)参照	遮音壁の設置	カタログ値
	空調用室外機4	PUZ-ERMP112LA16	53.0	125	1	7:00～21:00	図3(1)参照	遮音壁の設置	カタログ値
	空調用室外機5	PUZ-ERMP80HA16	49.0	250	1	7:00～21:00	図3(1)参照	遮音壁の設置	カタログ値
	空調用室外機6	PUZ-ERMP160LA16	57.0	250	1	7:00～21:00	図3(1)参照		カタログ値
	空調用室外機7	PUZ-ERMP280KA6	62.0	500	1	7:00～21:00	図3(1)参照		カタログ値
	空調用室外機8	PUZ-ERMP280KA6	62.0	500	1	7:00～21:00	図3(1)参照		カタログ値
	空調用室外機9	PUZ-ERMP280KA6	62.0	500	1	7:00～21:00	図3(1)参照		カタログ値
	空調用室外機10	PUZ-ERMP280KA6	62.0	500	1	7:00～21:00	図3(1)参照		カタログ値
	空調用室外機11	PUZ-ERMP280KA6	62.0	500	1	7:00～21:00	図3(1)参照		カタログ値
	空調用室外機12	PUZ-ERMP280KA6	62.0	500	1	7:00～21:00	図3(1)参照		カタログ値
	空調用室外機13	PUZ-ERMP140LA16	56.0	125	1	7:00～21:00	図3(1)参照		カタログ値
	空調用室外機14	PUZ-ERMP160LA16	57.0	250	1	7:00～21:00	図3(1)参照		カタログ値
	空調用室外機15	PUZ-ERMP140LA16	56.0	125	1	7:00～21:00	図3(1)参照		カタログ値
	空調用室外機16	PUZ-ERMP160LA16	57.0	250	1	7:00～21:00	図3(1)参照		カタログ値
	空調用室外機17	PUZ-ERMP280KA6	62.0	500	1	7:00～21:00	図3(1)参照		カタログ値
	空調用室外機18	PUZ-ERMP280KA6	62.0	500	1	7:00～21:00	図3(1)参照		カタログ値
	空調用室外機19	ROA-RP1404HS	58.0	250	1	7:00～21:00	図3(1)参照		カタログ値
	空調用室外機20	ROA-RP2804HSZ	63.0	250	1	7:00～21:00	図3(1)参照		カタログ値
	空調用室外機21	ROA-RP2804HSZ	63.0	250	1	7:00～21:00	図3(1)参照		カタログ値
	空調用室外機22	ROA-RP2804HSZ	63.0	250	1	7:00～21:00	図3(1)参照		カタログ値
	空調用室外機23	ROA-RP2804HSZ	63.0	250	1	7:00～21:00	図3(1)参照		カタログ値
	空調用室外機24	RAS-2815AT-Z	61.0	250	1	7:00～21:00	図3(1)参照		カタログ値
	空調用室外機25	ROA-RP2804HSZ	63.0	250	1	7:00～21:00	図3(1)参照		カタログ値
	空調用室外機26	ROA-RP2804HSZ	63.0	250	1	7:00～21:00	図3(1)参照		カタログ値
	空調用室外機27	ROA-RP803HS	54.0	125	1	7:00～21:00	図3(1)参照		カタログ値
	空調用室外機28	PUZ-ERMP160LA16	57.0	250	1	7:00～21:00	図3(1)参照		カタログ値
	空調用室外機29	PUZ-ERMP280KA6	62.0	500	1	7:00～21:00	図3(1)参照		カタログ値
	空調用室外機30	PUZ-ERMP280KA6	62.0	500	1	7:00～21:00	図3(1)参照		カタログ値
	空調用室外機31	PUZ-ERMP280KA6	62.0	500	1	7:00～21:00	図3(1)参照		カタログ値
	空調用室外機32	PUZ-ERMP280KA6	62.0	500	1	7:00～21:00	図3(1)参照		カタログ値
	空調用室外機33	PUZ-ERMP280KA6	62.0	500	1	7:00～21:00	図3(1)参照		カタログ値
	空調用室外機34	PUZ-ERMP280KA6	62.0	500	1	7:00～21:00	図3(1)参照		カタログ値
	空調用室外機35	PUZ-ERMP80HA16	49.0	250	1	7:00～21:00	図3(1)参照		カタログ値
	空調用室外機36	PUZ-ERMP160LA16	57.0	250	1	7:00～21:00	図3(1)参照		カタログ値
	空調用室外機37	PUZ-ERMP160LA16	57.0	250	1	7:00～21:00	図3(1)参照		カタログ値
	空調用室外機38	GE-U723S	47.0	250	1	7:00～21:00	図3(1)参照		カタログ値
	空調用室外機39	GE-U723S	47.0	250	1	7:00～21:00	図3(1)参照		カタログ値
	排気ファン1	VD-25ZX14-C	45.0	250	1	7:00～21:00	図3(1)参照		カタログ値
	排気ファン2	BFS-150SUG2	66.5	1000	1	7:00～21:00	図3(1)参照		カタログ値
	排気ファン3	BFS-150SUG2	66.5	1000	1	7:00～21:00	図3(1)参照		カタログ値
	排気ファン4	BFS-150SUG2	66.5	1000	1	7:00～21:00	図3(1)参照		カタログ値
	排気ファン5	BFS-150SUG2	66.5	1000	1	6:00～22:00 22:00～6:00	図3(1)参照		カタログ値
	排気ファン6	BFS-150SUG2	66.5	1000	1	6:00～22:00 22:00～6:00	図3(1)参照		カタログ値
	排気ファン7	VD-25ZX14-C	45.0	250	1	7:00～21:00	図3(1)参照		カタログ値
	排気ファン8	VD-25ZX14-C	45.0	250	1	6:00～22:00 22:00～6:00	図3(1)参照		カタログ値
	排気ファン9	VD-18ZX14-C	29.5	250	1	7:00～21:00	図3(1)参照		カタログ値
	排気ファン10	VD-18ZX14-C	29.5	250	1	7:00～21:00	図3(1)参照		カタログ値
	排気ファン11	VD-18ZX14-C	29.5	250	1	6:00～22:00 22:00～6:00	図3(1)参照		カタログ値
	排気ファン12	VD-13Z14	29.0	250	1	7:00～21:00	図3(1)参照		カタログ値
	排気ファン13	VD-18ZX14-C	29.5	250	1	6:00～22:00 22:00～6:00	図3(1)参照		カタログ値
	排気ファン14	VD-10Z14	24.5	250	1	6:00～22:00 22:00～6:00	図3(1)参照		カタログ値
	排気ファン15	VD-23Z14	44.0	250	1	6:00～22:00 22:00～6:00	図3(1)参照		カタログ値

区分	騒音発生源の種類		型式	騒音ﾚﾍﾞﾙ (基準距離1m) (dB)	代表 周波数 (Hz)	数	稼働時間 昼間：6時～22時 夜間：22時～6時	図面上の位置	騒音防止対策	騒音レベルの設定根拠
〔設備等の騒音〕										
設備騒音	排気ファン16		VD-23ZB14	42.0	250	1	6:00～22:00 22:00～6:00	図3(1)参照		カタログ値
	排気ファン17		VD-25ZX14-C	45.0	250	1	7:00～21:00	図3(1)参照		カタログ値
	排気ファン18		VD-15ZC14	28.5	250	1	7:00～21:00	図3(1)参照		カタログ値
	排気ファン19		VD-15ZC14	28.5	250	1	7:00～21:00	図3(1)参照		カタログ値
	排気ファン20		VD-15ZC14	28.5	250	1	7:00～21:00	図3(1)参照		カタログ値
	排気ファン21		VD-23ZXP-C	43.5	250	1	7:00～21:00	図3(1)参照		カタログ値
	排気ファン22		VD-25ZX14-C	45.0	250	1	6:00～22:00 22:00～6:00	図3(1)参照		カタログ値
	排気ファン23		VD-25ZX14-C	45.0	250	1	6:00～22:00 22:00～6:00	図3(1)参照		カタログ値
	排気ファン24		VD-25ZX14-C	45.0	250	1	6:00～22:00 22:00～6:00	図3(1)参照		カタログ値
	排気ファン25		VD-25ZX14-C	45.0	250	1	7:00～21:00	図3(1)参照		カタログ値
	排気ファン26		VD-25ZX14-C	45.0	250	1	7:00～21:00	図3(1)参照		カタログ値
	排気ファン27		VD-25ZX14-C	45.0	250	1	7:00～21:00	図3(1)参照		カタログ値
	排気ファン28		VD-25ZX14-C	45.0	250	1	6:00～22:00 22:00～6:00	図3(1)参照		カタログ値
	排気ファン29		VD-25ZX14-C	45.0	250	1	6:00～22:00 22:00～6:00	図3(1)参照		カタログ値
	排気ファン30		VD-25ZX14-C	45.0	250	1	7:00～21:00	図3(1)参照		カタログ値
	排気ファン31		VD-25ZX14-C	45.0	250	1	7:00～21:00	図3(1)参照		カタログ値
	排気ファン32		V-25ZMS5	43.0	250	1	7:00～21:00	図3(1)参照		カタログ値
	排気ファン33		BF-25T5	75.5	250	1	7:00～21:00	図3(2)参照		カタログ値
	排気ファン34		BF-25T5	75.5	250	1	7:00～21:00	図3(2)参照		カタログ値
	排気ファン35		BF-25T5	75.5	250	1	7:00～21:00	図3(2)参照		カタログ値
	排気ファン36		BF-28T5	78.5	250	1	7:00～21:00	図3(2)参照		カタログ値
	冷凍用室外機1		OCU-KS3500MVF (-SL)	61.5	63	1	6:00～22:00 22:00～6:00	図3(1)参照		カタログ値
	冷凍用室外機2		OCU-KS3500MVF (-SL)	61.5	63	1	6:00～22:00 22:00～6:00	図3(1)参照		カタログ値
	冷凍用室外機3		OCU-KS4000MVF (-SL)	62.0	1000	1	6:00～22:00 22:00～6:00	図3(1)参照		カタログ値
	冷凍用室外機4		OCU-KS3500MVF (-SL)	61.5	63	1	6:00～22:00 22:00～6:00	図3(1)参照		カタログ値
〔荷さばき作業、廃棄物収集作業関連の騒音〕										
変動騒音	台車走行音1	LAeq	－	70.4	2000	－	昼間 10秒/台×27台 夜間 －	図3(1)参照		類似店舗実測値
	荷さばき作業音1	LAE	－	91.1	4000	－	昼間 1秒/台×27台 夜間 －	図3(1)参照		類似店舗実測値
	台車走行音2	LAeq	－	70.4	2000	－	昼間 10秒/台×6台 夜間 －	図3(1)参照		類似店舗実測値
	荷さばき作業音2	LAE	－	91.1	4000	－	昼間 1秒/台×6台 夜間 －	図3(1)参照		類似店舗実測値
	廃棄物収集作業音(圧縮)	LAeq	－	89.2	500	－	昼間 600秒/台×2台 夜間 －	図3(1)参照		類似店舗実測値
	廃棄物収集作業音(非圧縮)	LAeq	－	84.2	1000	－	昼間 600秒/台×1台 夜間 －	図3(1)参照		類似店舗実測値
	搬入車両走行音		－	85.0	－(注1)	－	昼間 6:00～22:00 33台 夜間 －	図3(1)参照		文献値(注2)
	廃棄物収集車両走行音		－	85.0	－(注1)	－	昼間 6:00～22:00 3台 夜間 －	図3(1)参照		文献値(注2)
	搬入車両バックブザー音	LAeq	－	91.9	2000	－	昼間 6:00～22:00 33台 夜間 －	図3(1)参照		類似店舗実測値
	廃棄物収集車両バックブザー音	LAeq	－	91.9	2000	－	昼間 6:00～22:00 3台 夜間 －	図3(1)参照		類似店舗実測値
〔来客・従業員車両関連の騒音〕										
走行音 車両	来客車両走行音		－	74.0	－(注1)	－	昼間 8:45～21:15 1460台 夜間 －	図3(1)参照		文献値(注2)

注1) 車両音源についてはASJ RTN-Model2013を用いて計算するため、代表周波数は設定しない。
注2) 「自動車の走行パターンを考慮した道路交通騒音の予測」（日本音響学会誌50巻3号(1994)）

5. 騒音予測計算方法

5.1 騒音の総合的な予測方法（等価騒音レベルの予測評価）

平均的な状況を呈する日における昼間（6～22 時）および夜間（22～6 時）の等価騒音レベルを予測する。予測は、騒音の発生源毎に騒音の継続時間を勘案して算出し、これを合算した。

騒音源から予測地点に伝搬する騒音の各基準時間帯の等価騒音レベル（$L_{Aeq,T}$）は次式によって計算した。

$$L_{Aeq,T} = 10\log_{10}(10^{L_{Aeq,T,vehicle}/10} + 10^{L_{Aeq,T,store}/10})$$

T　　：対象とする基準時間帯の時間(s)（昼間は 57,600(s)，夜間は 28,800(s)）
$L_{Aeq,T,vehicle}$　：自動車走行騒音による T 時間帯の等価騒音レベル　(dB)
$L_{Aeq,T,store}$　：上記以外の定常騒音、変動騒音および衝撃騒音による T 時間帯の等価騒音レベル　(dB)

ここで、$L_{Aeq,T,vehicle}$ は ASJ RTN-Model 2023 を用いて次式で計算した。
ASJ Model 2023 による予測式の基本部分を以下に示す。

$$L_{Aeq,T,vehicle} = 10\log_{10}(10^{LAE/10}\frac{N}{T})$$

$$L_{pA,i} = L_{WA} - 8 - 20\log_{10}r + \Delta Ld + \Delta Lg$$

$$L_{AE} = 10\log_{10}\frac{1}{T_0}\sum_i 10^{LpA,i/10}\cdot\Delta t_i$$

$L_{Aeq,T,vehicle}$：自動車走行騒音による T 時間帯の等価騒音レベル　(dB)
L_{AE}　：単発騒音暴露レベル　(dB)
$L_{pA,i}$　：Ａ特性音圧レベル（ﾕﾆｯﾄﾊﾟﾀｰﾝ）　(dB)
L_{WA}　：自動車走行騒音のＡ特性補正音響パワーレベル　(dB)
敷地内を時速 20km で徐行する自動車のパワーレベルは、「自動車の走行パターンを考慮した道路交通騒音の予測（日本音響学会誌 50 巻 3 号（1994））」により小型車両は 82.0dB、大型車両は 93.0dB とした。
N　：時間範囲 T(s)の間の交通量
T　：対象とする基準時間帯の時間(s)（昼間は 57,600(s)，夜間は 28,800(s)）
T_0　：基準時間（=1）　(s)
Δt_i　：音源が i 番目の区間に存在する時間　(秒)（$=\Delta\ell_i/V\times3.6$）
$\Delta\ell_i$　：i 番目の音源点間隔　(m)
V　：走行速度　(km/時)
r　：音源点から予測地点までの距離　(m)
ΔLd　：回折効果による補正値　(dB)
ΔLg　：地表面効果による補正値 (dB)
ｱｽﾌｧﾙﾄ路面の場合は補正値は 0dB であるため、ここでは安全を見て補正値は 0dB とする。

音源点の設定とユニットパターンについてのイメージを図-a に示す。

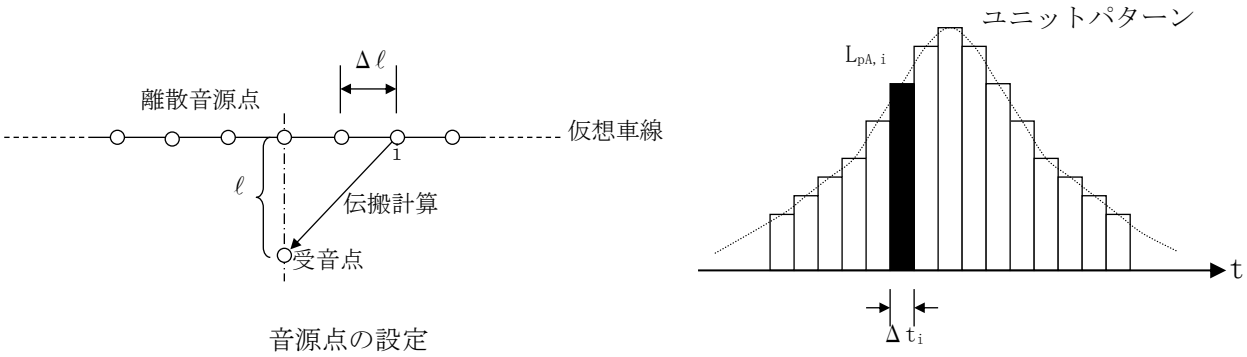


図-a　音源点の設定とユニットパターン

$L_{Aeq,T,store}$ は次式によって計算した。

$$L_{Aeq,T,store} = 10\log_{10}\frac{1}{T}\left(\sum_i Ti \cdot 10^{L_{PA,i}/10} + \sum_j To \cdot Nj \cdot 10^{L_{AE,j}/10}\right)$$

T　　：対象とする基準時間帯の時間(s)（昼間は 57,600(s), 夜間は 28,800(s)）
$L_{PA,i}$　：i 番目の定常騒音源または変動騒音源による予測地点における騒音レベル　(dB)
T_i　　：i 番目の定常騒音または変動騒音の継続時間　(s)
$L_{AE,j}$　：j 番目の衝撃騒音源による予測地点における単発騒音暴露レベル　(dB)
N_j　　：j 番目の衝撃騒音の発生回数
T_o　　：基準時間（=1）　(s)

（定常騒音および変動騒音）

$$L_{PA,i} = L_{PA1,i} - 20\log_{10}\frac{ri}{ro} + \triangle Ld,i$$

$L_{PA1,i}$　：i 番目の騒音源による基準距離(r_o)における騒音レベル　(dB)
r_i　　：i 番目の騒音源から予測地点までの距離　(m)
r_o　　：基準距離（=1）(m)
$\triangle L_{d,i}$　：i 番目の騒音源から予測地点への伝搬経路における回折減衰補正量　(dB)

（衝撃騒音）

$$L_{AE,j} = L_{AE1,j} - 20\log_{10}\frac{rj}{ro} + \triangle Ld,j$$

$L_{AE1,j}$　：j 番目の騒音源による基準距離(r_o)における単発騒音暴露レベル　(dB)
r_j　　：j 番目の騒音源から予測地点までの距離　(m)
$\triangle L_{d,j}$　：j 番目の騒音源から予測地点への伝搬経路における回折減衰補正量　(dB)
r_o　　：基準距離(=1)　(m)

5.2　発生する騒音ごとの予測・評価方法（騒音レベル最大値の予測評価）

騒音規制法の夜間において騒音が発生する場合、それぞれの騒音源から発生する騒音の最大値を予測した。

平均的な状況を呈する日において、定常騒音の場合には「騒音レベル」、変動騒音および衝撃騒音の場合には「騒音レベルの最大値」を予測した。

定常騒音源から発生される騒音レベルの指示値（L_{PA}）と変動騒音源から発生される騒音レベルの最大値（L_{Amax}）は、次式によって計算した。

（定常騒音）

$$L_{PA} = L_{PA1} - 20\log_{10}\frac{r}{r_o} + \triangle L_d$$

L_{PA1}　：基準距離（ro）における騒音レベル　(dB)
r　　：騒音源から予測地点までの距離　（m）
r_o　：基準距離(=1)　（m）
$\triangle L_d$　：騒音源から予測地点への伝搬経路における回折減衰補正量　(dB)

（変動騒音）

$$L_{A\max} = L_{A\max 1} - 20\log_{10}\frac{r}{r_o} + \triangle L_d$$

L_{Amax1}　：基準距離(ro)における騒音レベルの最大値　(dB)
r　　：騒音源から予測地点までの距離　（m）
r_o　：基準距離(=1)　（m）
$\triangle L_d$　：騒音源から予測地点への伝搬経路における回折減衰補正量　(dB)

5.3　回折減衰量


回折効果による補正量は音源、回折点および予測地点の幾何学的配置から求まる行路差δと波長λにより求められるフレネル数Nを用いて、式(1)で計算を行った。

なお、波長を求める際の周波数は、各騒音源の代表周波数を用いた。

$$\Delta L_d = \begin{cases} -13 - 10\log_{10} N & (N \geq 1) \\ -5 \pm \dfrac{-8}{\sinh^{-1}(1)} \sinh^{-1}\left(|N|^{0.485}\right) & (-0.324 \leq N < 1) \\ 0 & (N < -0.324) \end{cases} \qquad (1)$$

（±符号の＋はN>0、－はN<0 のとき）

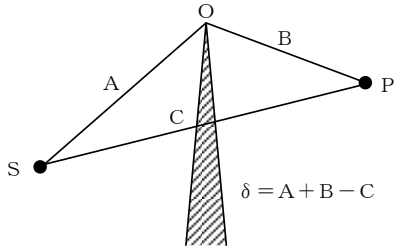N: フレネル数（N=2δ/λ）
δ：行路差　　(m)
λ：波長　　(m)



また、車両騒音については ASJ　RTN-Model　2083 に記載の回折に伴う減衰に関する補正量を用いて計算を行った。

$$\Delta L_d = \begin{cases} -20 - 10\log_{10}(\delta) & (\delta \geq 1) \\ -5 - 17.0\sinh^{-1}(\delta)^{0.415} & (0 \leq \delta < 1) \\ \min\left[0, -5 + 17.0\sinh^{-1}(|\delta|)^{0.415}\right] & (\delta < 0) \end{cases} \qquad (2)$$

6. 予測結果

6.1 平均的な状況を呈する日における等価騒音レベルの予測

(1)評価

全ての予測地点において昼間、夜間の両時間区分とも環境基準値を満足している。
将来、周辺環境が変化し、それに伴い苦情等が発生した場合は、適切に対応いたします。

(2)昼間の等価騒音レベルの予測結果

騒音発生源		基準距離(1m)における騒音レベル	騒音継続時間又は騒音発生回数	予測地点までの距離（m）								等価騒音レベル（dB）							
				A(1F)	A(2F)	B(1F)	B(2F)	C(1F)	C(2F)	D(1F)	D(2F)	A(1F)	A(2F)	B(1F)	B(2F)	C(1F)	C(2F)	D(1F)	D(2F)
定常騒音	空調用室外機1	49.0	午前7時～午後9時	94.0	94.1	196.6	196.7	182.3	182.3	183.6	183.7	<0	<0	<0	<0	<0	<0	<0	<0
	空調用室外機2	57.0	午前7時～午後9時	95.3	95.4	197.7	197.7	181.0	181.1	182.3	182.3	6.0	5.9	<0	<0	<0	<0	4.0	4.3
	空調用室外機3	57.0	午前7時～午後9時	96.6	96.6	198.7	198.8	179.9	179.9	181.0	181.0	3.4	3.6	<0	<0	<0	<0	4.1	4.4
	空調用室外機4	53.0	午前7時～午後9時	97.8	97.9	199.7	199.7	178.7	178.7	179.7	179.7	2.2	2.1	<0	<0	<0	<0	2.1	2.3
	空調用室外機5	49.0	午前7時～午後9時	99.1	99.2	200.8	200.8	177.5	177.5	178.3	178.4	<0	<0	<0	<0	<0	<0	<0	<0
	空調用室外機6	57.0	午前7時～午後9時	119.2	119.3	217.5	217.6	159.1	159.1	157.7	157.7	2.5	2.7	<0	<0	<0	<0	4.7	5.0
	空調用室外機7	62.0	午前7時～午後9時	120.6	120.6	218.7	218.7	157.9	157.9	156.3	156.3	3.2	3.8	<0	<0	<0	<0	7.1	7.3
	空調用室外機8	62.0	午前7時～午後9時	121.9	122.0	219.8	219.8	156.7	156.7	155.0	155.0	3.1	3.8	<0	<0	<0	<0	7.1	7.4
	空調用室外機9	62.0	午前7時～午後9時	123.3	123.4	221.0	221.0	155.5	155.5	153.5	153.6	3.2	3.8	<0	<0	<0	<0	7.2	7.5
	空調用室外機10	62.0	午前7時～午後9時	124.6	124.7	222.1	222.2	154.3	154.3	152.2	152.2	3.2	3.7	<0	<0	<0	<0	7.3	7.5
	空調用室外機11	62.0	午前7時～午後9時	126.0	126.0	223.3	223.3	153.1	153.2	150.8	150.9	3.2	3.7	<0	<0	<0	<0	7.3	7.6
	空調用室外機12	62.0	午前7時～午後9時	127.3	127.4	224.4	224.4	152.0	152.0	149.5	149.5	3.2	3.7	<0	<0	<0	<0	7.4	7.6
	空調用室外機13	56.0	午前7時～午後9時	129.7	129.7	226.4	226.5	149.8	149.9	147.0	147.1	4.4	4.5	<0	<0	<0	<0	6.3	6.5
	空調用室外機14	57.0	午前7時～午後9時	131.0	131.1	227.6	227.6	148.7	148.7	145.7	145.7	2.3	2.4	<0	<0	<0	<0	5.2	5.4
	空調用室外機15	56.0	午前7時～午後9時	145.0	145.1	239.7	239.8	136.7	136.8	131.5	131.5	3.9	4.0	<0	<0	<0	<0	7.0	7.2
	空調用室外機16	57.0	午前7時～午後9時	146.4	146.4	240.9	240.9	135.6	135.7	130.1	130.1	2.0	2.0	<0	<0	<0	<0	5.8	6.0
	空調用室外機17	62.0	午前7時～午後9時	147.8	147.8	242.1	242.1	134.4	134.5	128.7	128.7	2.7	2.9	<0	<0	<0	<0	7.9	8.1
	空調用室外機18	62.0	午前7時～午後9時	149.1	149.2	243.3	243.3	133.3	133.3	127.3	127.3	2.6	2.9	<0	<0	<0	<0	7.9	8.2
	空調用室外機19	58.0	午前7時～午後9時	168.1	168.1	260.1	260.1	118.2	118.3	108.2	108.2	2.3	2.4	<0	<0	<0	<0	7.0	6.8
	空調用室外機20	63.0	午前7時～午後9時	169.4	169.5	261.3	261.3	117.2	117.3	106.8	106.9	7.3	7.4	<0	<0	2.9	3.1	11.9	11.6
	空調用室外機21	63.0	午前7時～午後9時	171.8	171.9	263.4	263.4	115.4	115.4	104.4	104.4	7.2	7.3	<0	<0	2.9	3.1	11.4	11.2
	空調用室外機22	63.0	午前7時～午後9時	173.2	173.2	264.6	264.6	114.4	114.4	103.0	103.1	7.1	7.2	<0	<0	3.0	3.2	12.9	13.1
	空調用室外機23	63.0	午前7時～午後9時	174.6	174.6	265.9	265.9	113.4	113.4	101.6	101.7	7.2	7.3	<0	<0	3.1	3.3	13.0	13.3
	空調用室外機24	61.0	午前7時～午後9時	175.9	176.0	267.1	267.1	112.4	112.4	100.3	100.3	5.2	5.3	<0	<0	1.1	1.3	20.4	20.4
	空調用室外機25	63.0	午前7時～午後9時	177.3	177.3	268.3	268.4	111.4	111.4	98.9	99.0	7.2	7.3	<0	<0	3.2	3.4	22.5	22.5
	空調用室外機26	63.0	午前7時～午後9時	178.6	178.7	269.5	269.6	110.4	110.5	97.6	97.6	7.2	7.2	<0	<0	3.2	3.4	22.6	22.6
	空調用室外機27	54.0	午前7時～午後9時	180.1	180.1	270.8	270.8	109.4	109.4	96.1	96.2	0.7	0.8	<0	<0	<0	<0	13.8	13.8
	空調用室外機28	57.0	午前7時～午後9時	186.7	186.8	273.9	273.9	97.6	97.6	88.0	88.0	<0	<0	<0	<0	<0	<0	17.5	17.5
	空調用室外機29	62.0	午前7時～午後9時	188.1	188.1	275.1	275.1	96.6	96.7	86.6	86.7	<0	<0	<0	<0	<0	<0	22.7	22.7
	空調用室外機30	62.0	午前7時～午後9時	189.4	189.5	276.4	276.4	95.7	95.7	85.3	85.3	<0	<0	<0	<0	<0	<0	22.8	22.8
	空調用室外機31	62.0	午前7時～午後9時	190.9	190.9	277.7	277.7	94.7	94.8	83.9	83.9	<0	<0	<0	<0	<0	<0	22.9	22.9
	空調用室外機32	62.0	午前7時～午後9時	192.2	192.2	278.9	279.0	93.8	93.9	82.5	82.6	<0	<0	<0	<0	<0	0.0	23.1	23.1
	空調用室外機33	62.0	午前7時～午後9時	193.6	193.6	280.2	280.2	92.9	92.9	81.1	81.2	<0	<0	<0	<0	<0	0.1	23.2	23.2
	空調用室外機34	62.0	午前7時～午後9時	194.9	194.9	281.4	281.4	92.0	92.0	79.8	79.8	0.5	0.3	<0	<0	<0	0.1	23.4	23.4
	空調用室外機35	49.0	午前7時～午後9時	209.0	209.0	286.4	286.4	64.6	64.6	69.5	69.6	<0	<0	<0	<0	12.2	12.2	11.6	11.6
	空調用室外機36	57.0	午前7時～午後9時	209.0	209.0	286.0	286.0	63.6	63.7	70.0	70.0	<0	<0	<0	<0	20.3	20.3	19.5	19.5
	空調用室外機37	57.0	午前7時～午後9時	209.1	209.1	285.6	285.6	62.7	62.8	70.5	70.5	<0	<0	<0	<0	20.5	20.5	19.5	19.5
	空調用室外機38	47.0	午前7時～午後9時	132.2	132.3	228.7	228.7	147.7	147.8	144.5	144.5	<0	<0	<0	<0	<0	<0	<0	<0
	空調用室外機39	47.0	午前7時～午後9時	134.9	134.9	231.0	231.0	145.4	145.5	141.8	141.8	<0	<0	<0	<0	<0	<0	<0	<0
	排気ファン1	45.0	午前7時～午後9時	137.8	137.8	215.8	215.8	124.1	124.1	141.1	141.0	<0	<0	<0	<0	<0	<0	<0	<0
	排気ファン2	66.5	午前7時～午後9時	127.7	127.7	206.4	206.4	133.9	133.8	151.0	151.0	4.1	5.0	19.6	19.6	23.4	23.4	1.4	1.9
	排気ファン3	66.5	午前7時～午後9時	124.2	124.2	203.1	203.1	137.3	137.3	154.5	154.5	4.2	5.1	19.8	19.8	23.2	23.2	1.3	1.8
	排気ファン4	66.5	午前7時～午後9時	120.6	120.6	199.8	199.8	140.8	140.8	158.0	158.0	4.3	5.2	19.9	19.9	22.9	23.0	1.2	1.7
	排気ファン5	66.5	午前6時～午後10時	117.1	117.0	196.5	196.4	144.3	144.3	161.6	161.5	5.1	5.9	20.6	20.6	23.3	23.3	1.8	2.2
	排気ファン6	66.5	午前6時～午後10時	113.4	113.4	193.2	193.1	147.9	147.8	165.1	165.1	4.8	5.4	20.8	20.8	23.1	23.1	1.6	2.1
	排気ファン7	45.0	午前7時～午後9時	88.5	88.5	186.3	186.3	179.7	179.7	186.4	186.4	5.5	5.5	<0	<0	<0	<0	<0	<0
	排気ファン8	45.0	午前6時～午後10時	89.3	89.3	189.2	189.1	181.5	181.4	186.3	186.3	6.0	6.0	<0	<0	<0	<0	<0	<0
	排気ファン9	29.5	午前7時～午後9時	89.8	89.7	190.6	190.6	182.4	182.4	186.3	186.3	<0	<0	<0	<0	<0	<0	<0	<0
	排気ファン10	29.5	午前7時～午後9時	89.9	89.9	191.0	191.0	182.6	182.6	186.3	186.3	<0	<0	<0	<0	<0	<0	<0	<0
	排気ファン11	29.5	午前6時～午後10時	90.8	90.8	193.3	193.2	184.1	184.1	186.4	186.4	<0	<0	<0	<0	<0	<0	<0	<0
	排気ファン12	29.0	午前7時～午後9時	104.4	104.3	205.1	205.0	172.6	172.6	173.0	173.0	<0	<0	<0	<0	<0	<0	<0	<0
	排気ファン13	29.5	午前6時～午後10時	105.1	105.0	205.7	205.7	172.1	172.0	172.3	172.3	<0	<0	<0	<0	<0	<0	<0	<0
	排気ファン14	24.5	午前6時～午後10時	107.3	107.2	207.5	207.5	170.0	169.9	170.0	170.0	<0	<0	<0	<0	<0	<0	<0	<0
	排気ファン15	44.0	午前6時～午後10時	133.7	133.6	229.9	229.9	146.5	146.5	143.1	143.0	<0	<0	<0	<0	<0	<0	<0	<0
	排気ファン16	42.0	午前6時～午後10時	148.5	148.5	242.8	242.8	134.0	134.0	128.0	128.0	<0	<0	<0	<0	<0	<0	<0	<0
	排気ファン17	45.0	午前7時～午後9時	149.9	149.9	244.1	244.1	132.9	132.9	126.6	126.6	<0	<0	<0	<0	<0	<0	<0	<0
	排気ファン18	28.5	午前7時～午後9時	170.4	170.3	262.2	262.2	116.7	116.7	106.0	106.0	<0	<0	<0	<0	<0	<0	<0	<0
	排気ファン19	28.5	午前7時～午後9時	171.9	171.8	263.5	263.5	115.6	115.6	104.5	104.5	<0	<0	<0	<0	<0	<0	<0	<0

騒音発生源		基準距離(1m)における騒音レベル	騒音継続時間又は騒音発生回数	予測地点までの距離（m）								等価騒音レベル（ｄＢ）							
				A (1F)	A (2F)	B (1F)	B (2F)	C (1F)	C (2F)	D (1F)	D (2F)	A (1F)	A (2F)	B (1F)	B (2F)	C (1F)	C (2F)	D (1F)	D (2F)
定常騒音	排気ファン20	28.5	午前7時～午後9時	177.6	177.6	268.7	268.6	111.4	111.3	98.7	98.7	<0	<0	<0	<0	<0	<0	<0	<0
	排気ファン21	43.5	午前7時～午後9時	179.4	179.4	270.3	270.3	110.1	110.0	96.9	96.8	<0	<0	<0	<0	<0	<0	3.2	3.2
	排気ファン22	45.0	午前6時～午後10時	191.9	191.9	278.7	278.7	94.1	94.1	82.8	82.8	<0	<0	<0	<0	<0	<0	6.6	6.6
	排気ファン23	45.0	午前6時～午後10時	208.9	208.8	289.5	289.4	71.3	71.2	66.9	66.8	<0	<0	<0	<0	7.9	7.9	8.5	8.5
	排気ファン24	45.0	午前6時～午後10時	208.8	208.8	288.9	288.9	70.0	69.9	67.3	67.2	<0	<0	<0	<0	8.1	8.1	8.4	8.4
	排気ファン25	45.0	午前7時～午後9時	208.8	208.8	288.3	288.3	68.7	68.7	67.7	67.7	<0	<0	<0	<0	7.7	7.7	7.8	7.8
	排気ファン26	45.0	午前7時～午後9時	208.8	208.8	287.6	287.6	67.4	67.3	68.3	68.3	<0	<0	<0	<0	7.9	7.9	7.7	7.7
	排気ファン27	45.0	午前7時～午後9時	208.9	208.9	287.1	287.1	66.1	66.0	68.8	68.8	<0	<0	<0	<0	8.0	8.0	7.7	7.7
	排気ファン28	45.0	午前6時～午後10時	208.1	208.1	281.1	281.1	58.2	58.2	76.3	76.2	<0	<0	<0	<0	9.7	9.7	<0	<0
	排気ファン29	45.0	午前6時～午後10時	207.4	207.3	280.4	280.4	58.8	58.8	76.9	76.8	<0	<0	<0	<0	9.6	9.6	<0	<0
	排気ファン30	45.0	午前7時～午後9時	158.8	158.7	233.8	233.8	103.3	103.3	122.2	122.1	<0	<0	<0	<0	4.1	4.1	<0	<0
	排気ファン31	45.0	午前7時～午後9時	158.1	158.1	233.2	233.1	103.9	103.9	122.8	122.7	<0	<0	<0	<0	4.1	4.1	<0	<0
	排気ファン32	43.0	午前7時～午後9時	156.8	156.8	231.9	231.9	105.2	105.2	124.1	124.0	<0	<0	<0	<0	2.0	2.0	<0	<0
	排気ファン33	75.5	午前7時～午後9時	135.2	135.2	228.5	228.5	140.5	140.5	140.1	140.1	24.5	25.9	19.4	20.0	21.3	22.2	25.1	26.5
	排気ファン34	75.5	午前7時～午後9時	136.2	136.1	229.3	229.3	139.8	139.7	139.2	139.1	24.5	25.9	19.3	20.0	21.3	22.2	25.2	26.6
	排気ファン35	75.5	午前7時～午後9時	137.1	137.0	230.1	230.1	138.9	138.9	138.3	138.2	24.4	25.8	19.2	19.9	21.3	22.2	25.2	26.7
	排気ファン36	78.5	午前7時～午後9時	150.5	150.4	241.9	241.9	127.5	127.4	124.8	124.7	26.6	27.9	21.3	22.1	24.7	25.8	29.4	30.7
	冷凍用室外機1	61.5	午前6時～午後10時	100.8	100.8	202.1	202.1	175.8	175.9	176.6	176.6	14.1	14.1	4.9	4.9	7.4	7.4	12.6	12.8
	冷凍用室外機2	61.5	午前6時～午後10時	104.0	104.1	204.8	204.8	172.8	172.9	173.2	173.3	13.9	14.0	4.9	4.9	7.5	7.6	12.8	13.0
	冷凍用室外機3	62.0	午前6時～午後10時	107.0	107.1	207.3	207.3	170.1	170.1	170.2	170.2	1.2	1.8	<0	<0	<0	<0	3.4	4.2
	冷凍用室外機4	61.5	午前6時～午後10時	110.5	110.6	210.2	210.2	166.9	166.9	166.6	166.6	13.6	13.7	4.8	4.8	7.7	7.7	13.0	13.2
変動騒音	台車走行音1	70.4	10秒/台×27台	94.2	94.3	187.4	187.4	171.2	171.2	180.3	180.3	7.6	7.6	1.7	1.7	<0	<0	<0	<0
	荷さばき作業音1	91.1	1秒/台×27台	94.2	94.3	187.4	187.4	171.2	171.2	180.3	180.3	18.3	18.3	12.4	12.4	<0	<0	<0	<0
	台車走行音2	70.4	10秒/台×6台	183.6	183.7	272.4	272.4	102.8	102.8	91.6	91.6	<0	<0	<0	<0	<0	<0	1.3	1.3
	荷さばき作業音2	91.1	1秒/台×6台	183.6	183.7	272.4	272.4	102.8	102.8	91.6	91.6	<0	<0	<0	<0	<0	<0	12.0	12.0
	廃棄物収集作業音(圧縮)	89.2	600秒/台×2台	94.2	94.3	187.4	187.4	171.2	171.2	180.3	180.3	32.9	32.9	26.9	26.9	6.8	6.6	6.4	6.2
	廃棄物収集作業音(非圧縮)	84.2	600秒/台×1台	94.2	94.3	187.4	187.4	171.2	171.2	180.3	180.3	24.9	24.9	18.9	18.9	<0	<0	<0	<0
車両走行音	搬入車両走行音	85.0	6:00～22:00　33台	－	－	－	－	－	－	－	－	26.9	26.9	23.0	23.0	27.0	27.0	24.4	24.4
	廃棄物収集車両走行音	85.0	6:00～22:00　3台	－	－	－	－	－	－	－	－	17.2	17.2	13.1	13.1	12.7	12.7	0.9	0.8
	搬入車両バックブザー音	91.9	6:00～22:00　33台	－	－	－	－	－	－	－	－	34.4	34.4	29.0	29.0	28.7	28.6	30.4	30.4
	廃棄物収集車両バックブザー音	91.9	6:00～22:00　3台	－	－	－	－	－	－	－	－	24.9	24.9	19.4	19.4	16.6	16.6	<0	<0
	来客車両音	74.0	8:45～21:15　1460台	－	－	－	－	－	－	－	－	34.3	34.3	31.5	31.5	37.7	37.7	31.6	31.6
昼間（午前６時～午後１０時）の等価騒音レベル　(dB)												40	40	36	36	40	40	38	39
予測地点における環境基準の値												55	55	55	55	55	55	55	55

(3)夜間の等価騒音レベルの予測結果

騒音発生源		基準距離(1m)における騒音レベル	騒音継続時間又は騒音発生回数	予測地点までの距離（m）								等価騒音レベル（ｄＢ）							
				A (1F)	A (2F)	B (1F)	B (2F)	C (1F)	C (2F)	D (1F)	D (2F)	A (1F)	A (2F)	B (1F)	B (2F)	C (1F)	C (2F)	D (1F)	D (2F)
定常騒音	排気ファン5	66.5	午後10時～午前6時	117.1	117.0	196.5	196.4	144.3	144.3	161.6	161.5	5.1	5.9	20.6	20.6	23.3	23.3	1.8	2.2
	排気ファン6	66.5	午後10時～午前6時	113.4	113.4	193.2	193.1	147.9	147.8	165.1	165.1	4.8	5.4	20.8	20.8	23.1	23.1	1.6	2.1
	排気ファン8	45.0	午後10時～午前6時	89.3	89.3	189.2	189.1	181.5	181.4	186.3	186.3	6.0	6.0	<0	<0	<0	<0	<0	<0
	排気ファン11	29.5	午後10時～午前6時	90.8	90.8	193.3	193.2	184.1	184.1	186.4	186.4	<0	<0	<0	<0	<0	<0	<0	<0
	排気ファン13	29.5	午後10時～午前6時	105.1	105.0	205.7	205.7	172.1	172.0	172.3	172.3	<0	<0	<0	<0	<0	<0	<0	<0
	排気ファン14	24.5	午後10時～午前6時	107.3	107.2	207.5	207.5	170.0	169.9	170.0	170.0	<0	<0	<0	<0	<0	<0	<0	<0
	排気ファン15	44.0	午後10時～午前6時	133.7	133.6	229.9	229.9	146.5	146.5	143.1	143.0	<0	<0	<0	<0	<0	<0	<0	<0
	排気ファン16	42.0	午後10時～午前6時	148.5	148.5	242.8	242.8	134.0	134.0	128.0	128.0	<0	<0	<0	<0	<0	<0	<0	<0
	排気ファン22	45.0	午後10時～午前6時	191.9	191.9	278.7	278.7	94.1	94.1	82.8	82.8	<0	<0	<0	<0	<0	<0	6.6	6.6
	排気ファン23	45.0	午後10時～午前6時	208.9	208.8	289.5	289.4	71.3	71.2	66.9	66.8	<0	<0	<0	<0	7.9	7.9	8.5	8.5
	排気ファン24	45.0	午後10時～午前6時	208.8	208.8	288.9	288.9	70.0	69.9	67.3	67.2	<0	<0	<0	<0	8.1	8.1	8.4	8.4
	排気ファン28	45.0	午後10時～午前6時	208.1	208.1	281.1	281.1	58.2	58.2	76.3	76.2	<0	<0	<0	<0	9.7	9.7	<0	<0
	排気ファン29	45.0	午後10時～午前6時	207.4	207.3	280.4	280.4	58.8	58.8	76.9	76.8	<0	<0	<0	<0	9.6	9.6	<0	<0
	冷凍用室外機1	61.5	午後10時～午前6時	100.8	100.8	202.1	202.1	175.8	175.9	176.6	176.6	14.1	14.1	4.9	4.9	7.4	7.4	12.6	12.8
	冷凍用室外機2	61.5	午後10時～午前6時	104.0	104.1	204.8	204.8	172.8	172.9	173.2	173.3	13.9	14.0	4.9	4.9	7.5	7.6	12.8	13.0
	冷凍用室外機3	62.0	午後10時～午前6時	107.0	107.1	207.3	207.3	170.1	170.1	170.2	170.2	1.2	1.8	<0	<0	<0	<0	3.4	4.2
	冷凍用室外機4	61.5	午後10時～午前6時	110.5	110.6	210.2	210.2	166.9	166.9	166.6	166.6	13.6	13.7	4.8	4.8	7.7	7.7	13.0	13.2
夜間（午後１０時～午前６時）の等価騒音レベル （dB）												19	19	24	24	27	27	19	19
予測地点における環境基準の値												45	45	45	45	45	45	45	45

6.2 夜間騒音の発生源ごとの騒音レベルの最大値の予測

(1)評価

すべての地点において規制基準値以下となることから、周辺環境に与える影響は小さいものと考えられます。

将来、周辺環境が変化し、それに伴い苦情等が発生した場合は、適切に対応いたします。

(2)夜間騒音レベルの最大値の予測結果

騒音発生源		基準距離(1m)における騒音レベル	騒音継続時間又は騒音発生回数	予測地点までの距離（m）				各地点における騒音レベル（ｄＢ）			
				地点a	地点b	地点c	地点d	地点a	地点b	地点c	地点d
定常騒音	排気ファン5	66.5	午後10時～午前6時	31.8	73.2	93.2	107.6	12.6	29.2	27.1	2.6
	排気ファン6	66.5	午後10時～午前6時	28.2	71.7	96.8	111.0	13.1	29.4	26.8	2.4
	排気ファン8	45.0	午後10時～午前6時	28.5	98.8	129.3	127.2	15.9	5.1	<0	<0
	排気ファン11	29.5	午後10時～午前6時	35.1	105.5	131.9	126.8	<0	<0	<0	<0
	排気ファン13	29.5	午後10時～午前6時	40.8	108.9	120.0	112.5	<0	<0	<0	<0
	排気ファン14	24.5	午後10時～午前6時	41.8	109.2	117.9	110.2	<0	<0	<0	<0
	排気ファン15	44.0	午後10時～午前6時	59.5	117.5	95.1	83.3	<0	<0	<0	5.6
	排気ファン16	42.0	午後10時～午前6時	72.0	124.5	83.6	68.2	<0	<0	<0	5.3
	排気ファン22	45.0	午後10時～午前6時	110.3	146.0	50.6	25.5	<0	<0	<0	16.9
	排気ファン23	45.0	午後10時～午前6時	125.0	150.7	33.0	25.7	<0	<0	<0	16.8
	排気ファン24	45.0	午後10時～午前6時	124.8	149.8	31.2	27.4	<0	<0	<0	16.2
	排気ファン28	45.0	午後10時～午前6時	122.8	138.3	11.5	47.3	<0	2.2	23.8	<0
	排気ファン29	45.0	午後10時～午前6時	122.1	137.6	11.6	47.4	<0	2.2	23.7	<0
	冷凍用室外機1	61.5	午後10時～午前6時	38.9	108.0	123.7	116.8	16.8	7.8	10.3	20.1
	冷凍用室外機2	61.5	午後10時～午前6時	40.1	108.5	120.7	113.5	16.8	7.9	10.4	20.4
	冷凍用室外機3	62.0	午後10時～午前6時	41.5	109.1	118.0	110.4	4.0	<0	<0	21.1
	冷凍用室外機4	61.5	午後10時～午前6時	43.3	109.8	114.9	106.8	16.5	7.8	10.6	20.9
夜間（午後１０時～午前６時）において発生することが見込まれる騒音の最大値								23	32	32	28
予測地点における騒音の規制基準の値								45	45	45	45

・昼間の等価騒音レベル予測値算出過程（予測地点Ａ）

音源名称	騒音発生時間または騒音発生回数	座標(m)			基準距離における騒音ﾚﾍﾞﾙ(ﾃﾞｼﾍﾞﾙ)	代表周波数(Hz)	音源予測点距離(m)		距離減衰量(デシベル)		回折減衰量(デシベル)		到達騒音レベル(デシベル)		騒音継続時間(秒)	基準時間(秒)	等価騒音レベル(デシベル)	
		X	Y	Z			A (1F)	A (2F)	A (1F)	A (2F)	A (1F)	A (2F)	A (1F)	A (2F)			A (1F)	A (2F)
空調用室外機1	午前7時～午後9時	143.4	316.6	1.0	49.0	250	94.0	94.1	-47.5	-47.5	-12.6	-12.7	-3.1	-3.1	50400	57600	-3.7	-3.7
空調用室外機2	午前7時～午後9時	144.5	317.4	1.0	57.0	250	95.3	95.4	-47.6	-47.6	-10.9	-10.9	6.5	6.5	50400	57600	6.0	5.9
空調用室外機3	午前7時～午後9時	145.5	318.2	1.0	57.0	250	96.6	96.6	-47.7	-47.7	-13.3	-13.1	4.0	4.2	50400	57600	3.4	3.6
空調用室外機4	午前7時～午後9時	146.6	318.9	1.0	53.0	125	97.8	97.9	-47.8	-47.8	-10.5	-10.6	2.7	2.6	50400	57600	2.2	2.1
空調用室外機5	午前7時～午後9時	147.7	319.7	1.0	49.0	250	99.1	99.2	-47.9	-47.9	-13.4	-13.5	-4.3	-4.4	50400	57600	-4.9	-5.0
空調用室外機6	午前7時～午後9時	164.5	331.8	1.0	57.0	250	119.2	119.3	-49.5	-49.5	-12.4	-12.2	3.1	3.3	50400	57600	2.5	2.7
空調用室外機7	午前7時～午後9時	165.6	332.6	1.0	62.0	500	120.6	120.6	-49.6	-49.6	-16.6	-16.0	3.8	4.4	50400	57600	3.2	3.8
空調用室外機8	午前7時～午後9時	166.7	333.4	1.0	62.0	500	121.9	122.0	-49.7	-49.7	-16.6	-15.9	3.7	4.3	50400	57600	3.1	3.8
空調用室外機9	午前7時～午後9時	167.8	334.3	1.0	62.0	500	123.3	123.4	-49.8	-49.8	-16.4	-15.8	3.8	4.4	50400	57600	3.2	3.8
空調用室外機10	午前7時～午後9時	168.9	335.1	1.0	62.0	500	124.6	124.7	-49.9	-49.9	-16.3	-15.8	3.8	4.3	50400	57600	3.2	3.7
空調用室外機11	午前7時～午後9時	170.0	335.9	1.0	62.0	500	126.0	126.0	-50.0	-50.0	-16.2	-15.7	3.8	4.3	50400	57600	3.2	3.7
空調用室外機12	午前7時～午後9時	171.1	336.7	1.0	62.0	500	127.3	127.4	-50.1	-50.1	-16.2	-15.7	3.7	4.2	50400	57600	3.2	3.7
空調用室外機13	午前7時～午後9時	173.1	338.1	1.0	56.0	125	129.7	129.7	-50.3	-50.3	-8.8	-8.7	5.0	5.0	50400	57600	4.4	4.5
空調用室外機14	午前7時～午後9時	174.2	338.9	1.0	57.0	250	131.0	131.1	-50.3	-50.4	-11.8	-11.7	2.9	3.0	50400	57600	2.3	2.4
空調用室外機15	午前7時～午後9時	185.7	347.3	1.0	56.0	125	145.0	145.1	-51.2	-51.2	-8.3	-8.2	4.5	4.5	50400	57600	3.9	4.0
空調用室外機16	午前7時～午後9時	186.8	348.1	1.0	57.0	250	146.4	146.4	-51.3	-51.3	-11.1	-11.1	2.6	2.6	50400	57600	2.0	2.0
空調用室外機17	午前7時～午後9時	188.0	348.9	1.0	62.0	500	147.8	147.8	-51.4	-51.4	-15.4	-15.1	3.2	3.5	50400	57600	2.7	2.9
空調用室外機18	午前7時～午後9時	189.1	349.7	1.0	62.0	500	149.1	149.2	-51.5	-51.5	-15.3	-15.1	3.2	3.5	50400	57600	2.6	2.9
空調用室外機19	午前7時～午後9時	204.6	361.0	1.0	58.0	250	168.1	168.1	-52.5	-52.5	-10.6	-10.5	2.9	3.0	50400	57600	2.3	2.4
空調用室外機20	午前7時～午後9時	205.7	361.8	1.0	63.0	250	169.4	169.5	-52.6	-52.6	-10.5	-10.5	7.9	8.0	50400	57600	7.3	7.4
空調用室外機21	午前7時～午後9時	207.7	363.2	1.0	63.0	250	171.8	171.9	-52.7	-52.7	-10.5	-10.5	7.8	7.8	50400	57600	7.2	7.3
空調用室外機22	午前7時～午後9時	208.8	364.0	1.0	63.0	250	173.2	173.2	-52.8	-52.8	-10.5	-10.4	7.7	7.8	50400	57600	7.1	7.2
空調用室外機23	午前7時～午後9時	209.9	364.9	1.0	63.0	250	174.6	174.6	-52.8	-52.8	-10.3	-10.3	7.8	7.9	50400	57600	7.2	7.3
空調用室外機24	午前7時～午後9時	211.0	365.7	1.0	61.0	250	175.9	176.0	-52.9	-52.9	-10.3	-10.2	5.8	5.9	50400	57600	5.2	5.3
空調用室外機25	午前7時～午後9時	212.1	366.5	1.0	63.0	250	177.3	177.3	-53.0	-53.0	-10.3	-10.2	7.8	7.8	50400	57600	7.2	7.3
空調用室外機26	午前7時～午後9時	213.2	367.3	1.0	63.0	250	178.6	178.7	-53.0	-53.0	-10.2	-10.2	7.7	7.8	50400	57600	7.2	7.2
空調用室外機27	午前7時～午後9時	214.4	368.1	1.0	54.0	125	180.1	180.1	-53.1	-53.1	-7.6	-7.5	1.3	1.4	50400	57600	0.7	0.8
空調用室外機28	午前7時～午後9時	225.9	365.4	1.0	57.0	250	186.7	186.8	-53.4	-53.4	-16.4	-16.4	-4.8	-4.9	50400	57600	-5.4	-5.4
空調用室外機29	午前7時～午後9時	227.0	366.2	1.0	62.0	500	188.1	188.1	-53.5	-53.5	-19.3	-19.5	-2.8	-3.0	50400	57600	-3.4	-3.6
空調用室外機30	午前7時～午後9時	228.1	367.0	1.0	62.0	500	189.4	189.5	-53.5	-53.6	-18.2	-18.4	-1.8	-1.9	50400	57600	-2.3	-2.5
空調用室外機31	午前7時～午後9時	229.2	367.9	1.0	62.0	500	190.9	190.9	-53.6	-53.6	-17.2	-17.4	-0.8	-1.0	50400	57600	-1.4	-1.6
空調用室外機32	午前7時～午後9時	230.3	368.7	1.0	62.0	500	192.2	192.2	-53.7	-53.7	-16.4	-16.6	-0.1	-0.3	50400	57600	-0.7	-0.9
空調用室外機33	午前7時～午後9時	231.4	369.5	1.0	62.0	500	193.6	193.6	-53.7	-53.7	-15.8	-15.9	0.5	0.3	50400	57600	-0.1	-0.3
空調用室外機34	午前7時～午後9時	232.5	370.3	1.0	62.0	500	194.9	194.9	-53.8	-53.8	-15.2	-15.4	1.0	0.9	50400	57600	0.5	0.3
空調用室外機35	午前7時～午後9時	258.4	359.4	1.0	49.0	250	209.0	209.0	-54.4	-54.4	-22.7	-22.7	-20.1	-20.1	50400	57600	-20.7	-20.7
空調用室外機36	午前7時～午後9時	259.2	358.3	1.0	57.0	250	209.0	209.0	-54.4	-54.4	-22.8	-22.8	-12.2	-12.2	50400	57600	-12.8	-12.7
空調用室外機37	午前7時～午後9時	260.0	357.2	1.0	57.0	250	209.1	209.1	-54.4	-54.4	-22.9	-22.8	-12.3	-12.2	50400	57600	-12.9	-12.8
空調用室外機38	午前7時～午後9時	175.1	339.7	1.0	47.0	250	132.2	132.3	-50.4	-50.4	-11.5	-11.4	-6.9	-6.8	50400	57600	-7.5	-7.4
空調用室外機39	午前7時～午後9時	177.3	341.3	1.0	47.0	250	134.9	134.9	-50.6	-50.6	-11.4	-11.3	-7.0	-6.9	50400	57600	-7.6	-7.5
排気ファン1	午前7時～午後9時	205.2	310.1	4.0	45.0	250	137.8	137.8	-50.8	-50.8	-13.4	-12.7	-11.1	-10.5	50400	57600	-11.7	-11.0
排気ファン2	午前7時～午後9時	197.0	304.1	4.0	66.5	1000	127.7	127.7	-50.1	-50.1	-19.7	-18.8	4.7	5.5	50400	57600	4.1	5.0
排気ファン3	午前7時～午後9時	194.1	302.0	4.0	66.5	1000	124.2	124.2	-49.9	-49.9	-19.8	-19.0	4.8	5.6	50400	57600	4.2	5.1
排気ファン4	午前7時～午後9時	191.2	299.9	4.0	66.5	1000	120.6	120.6	-49.6	-49.6	-20.0	-19.1	4.9	5.8	50400	57600	4.3	5.2
排気ファン5	午前6時～午後10時	188.3	297.7	4.0	66.5	1000	117.1	117.0	-49.4	-49.4	-20.0	-19.2	5.1	5.9	57600	57600	5.1	5.9
排気ファン6	午前6時～午後10時	185.3	295.6	4.0	66.5	1000	113.4	113.4	-49.1	-49.1	-20.6	-20.0	4.8	5.4	57600	57600	4.8	5.4
排気ファン7	午前7時～午後9時	148.9	304.1	4.0	45.0	250	88.5	88.5	-46.9	-46.9	0.0	0.0	6.1	6.1	50400	57600	5.5	5.5
排気ファン8	午前6時～午後10時	146.1	308.0	4.0	45.0	250	89.3	89.3	-47.0	-47.0	0.0	0.0	6.0	6.0	57600	57600	6.0	6.0
排気ファン9	午前7時～午後9時	144.7	309.9	4.0	29.5	250	89.8	89.7	-47.1	-47.1	0.0	0.0	-9.6	-9.6	50400	57600	-10.1	-10.1
排気ファン10	午前7時～午後9時	144.3	310.5	4.0	29.5	250	89.9	89.9	-47.1	-47.1	0.0	0.0	-9.6	-9.6	50400	57600	-10.2	-10.2
排気ファン11	午前6時～午後10時	142.2	313.4	4.0	29.5	250	90.8	90.8	-47.2	-47.2	0.0	0.0	-9.7	-9.7	57600	57600	-9.7	-9.7
排気ファン12	午前7時～午後9時	152.1	322.8	4.0	29.0	250	104.4	104.3	-48.4	-48.4	-9.0	-8.6	-20.4	-20.0	50400	57600	-21.0	-20.6
排気ファン13	午前6時～午後10時	152.6	323.3	4.0	29.5	250	105.1	105.0	-48.4	-48.4	-8.9	-8.5	-19.8	-19.4	57600	57600	-19.8	-19.4
排気ファン14	午前6時～午後10時	154.5	324.6	4.0	24.5	250	107.3	107.2	-48.6	-48.6	-8.9	-8.5	-25.1	-24.6	57600	57600	-25.1	-24.6
排気ファン15	午前6時～午後10時	176.3	340.5	4.0	44.0	250	133.7	133.6	-50.5	-50.5	-8.5	-8.1	-7.0	-6.6	57600	57600	-7.0	-6.6
排気ファン16	午前6時～午後10時	188.4	349.5	4.0	42.0	250	148.5	148.5	-51.4	-51.4	-8.2	-7.8	-9.6	-9.2	57600	57600	-9.6	-9.2
排気ファン17	午前7時～午後9時	189.5	350.4	4.0	45.0	250	149.9	149.9	-51.5	-51.5	-8.1	-7.7	-6.7	-6.2	50400	57600	-7.2	-6.8
排気ファン18	午前7時～午後9時	206.3	362.5	4.0	28.5	250	170.4	170.3	-52.6	-52.6	-8.0	-7.6	-24.1	-23.8	50400	57600	-24.7	-24.3
排気ファン19	午前7時～午後9時	207.5	363.4	4.0	28.5	250	171.9	171.8	-52.7	-52.7	-8.0	-7.6	-24.2	-23.8	50400	57600	-24.8	-24.4
排気ファン20	午前7時～午後9時	212.2	366.8	4.0	28.5	250	177.6	177.6	-53.0	-53.0	-7.9	-7.6	-24.4	-24.1	50400	57600	-25.0	-24.6
排気ファン21	午前7時～午後9時	213.7	367.9	4.0	43.5	250	179.4	179.4	-53.1	-53.1	-7.9	-7.6	-9.5	-9.1	50400	57600	-10.1	-9.7
排気ファン22	午前6時～午後10時	230.0	368.6	4.0	45.0	250	191.9	191.9	-53.7	-53.7	-9.1	-8.8	-9.8	-9.4	57600	57600	-9.8	-9.4
排気ファン23	午前6時～午後10時	253.0	366.9	4.0	45.0	250	208.9	208.8	-54.4	-54.4	-18.8	-18.7	-20.2	-20.1	57600	57600	-20.2	-20.1
排気ファン24	午前6時～午後10時	254.0	365.5	4.0	45.0	250	208.8	208.8	-54.4	-54.4	-19.0	-19.0	-20.4	-20.4	57600	57600	-20.4	-20.4
排気ファン25	午前7時～午後9時	255.0	364.1	4.0	45.0	250	208.8	208.8	-54.4	-54.4	-19.3	-19.2	-20.7	-20.6	50400	57600	-21.3	-21.2
排気ファン26	午前7時～午後9時	256.1	362.5	4.0	45.0	250	208.8	208.8	-54.4	-54.4	-19.6	-19.5	-21.0	-20.9	50400	57600	-21.6	-21.5
排気ファン27	午前7時～午後9時	257.2	361.1	4.0	45.0	250	208.9	208.9	-54.4	-54.4	-19.7	-19.7	-21.1	-21.1	50400	57600	-21.7	-21.6
排気ファン28	午前6時～午後10時	264.3	348.3	4.0	45.0	250	208.1	208.1	-54.4	-54.4	-12.3	-11.8	-13.7	-13.2	57600	57600	-13.7	-13.2
排気ファン29	午前6時～午後10時	263.7	347.9	4.0	45.0	250	207.4	207.3	-54.3	-54.3	-12.3	-11.8	-13.7	-13.2	57600	57600	-13.7	-13.2
排気ファン30	午前7時～午後9時	224.1	319.2	4.0	45.0	250	158.8	158.7	-52.0	-52.0	-13.6	-13.0	-12.6	-12.0	50400	57600	-13.2	-12.6
排気ファン31	午前7時～午後9時	223.6	318.8	4.0	45.0	250	158.1	158.1	-52.0	-52.0	-13.7	-13.2	-12.7	-12.1	50400	57600	-13.3	-12.7
排気ファン32	午前7時～午後9時	222.5	318.0	4.0	43.0	250	156.8	156.8	-51.9	-51.9	-14.0	-13.5	-14.9	-14.4	50400	57600	-15.5	-15.0
排気ファン33	午前7時～午後9時	182.7	336.3	5.5	75.5	250	135.2	135.2	-50.6	-50.6	-7.8	-6.4	25.1	26.5	50400	57600	24.5	25.9
排気ファン34	午前7時～午後9時	183.4	336.9	5.5	75.5	250	136.2	136.1	-50.7	-50.7	-7.8	-6.4	25.0	26.4	50400	57600	24.5	25.9
排気ファン35	午前7時～午後9時	184.2	337.4	5.5	75.5	250	137.1	137.0	-50.7	-50.7	-7.8	-6.4	24.9	26.4	50400	57600	24.4	25.8
排気ファン36	午前7時～午後9時	195.1	345.4	5.5	78.5	250	150.5	150.4	-51.6	-51.5	-7.8	-6.5	27.2	28.4	50400	57600	26.6	27.9
冷凍用室外機1	午前6時～午後10時	149.2	320.6	1.0	61.5	63	100.8	100.8	-48.1	-48.1	-7.4	-7.3	14.1	14.1	57600	57600	14.1	14.1
冷凍用室外機2	午前6時～午後10時	151.9	322.6	1.0	61.5	63	104.0	104.1	-48.3	-48.3	-7.2	-7.1	13.9	14.0	57600	57600	13.9	14.0
冷凍用室外機3	午前6時～午後10時	154.4	324.4	1.0	62.0	1000	107.0	107.1	-48.6	-48.6	-20.2	-19.6	1.2	1.8	57600	57600	1.2	1.8
冷凍用室外機4	午前6時～午後10時	157.3	326.5	1.0	61.5	63	110.5	110.6	-48.9	-48.9	-7.1	-7.0	13.6	13.7	57600	57600	13.6	13.7
台車走行音1	10秒/台×27台	158.4	301.9	1.0	70.4	2000	94.2	94.3	-47.5	-47.5	0.0	0.0	30.9	30.9	270	57600	7.6	7.6
荷さばき作業音1	1秒/台×27台	158.4	301.9	1.0	91.1	4000	94.2	94.3	-47.5	-47.5	0.0	0.0	51.6	51.6	27	57600	18.3	18.3
台車走行音2	10秒/台×6台	220.8	366.5	1.0	70.4	2000	183.6	183.7	-53.3	-53.3	-29.2	-29.1	-4.1	-4.0	60	57600	-33.9	-33.8
荷さばき作業音2	1秒/台×6台	220.8	366.5	1.0	91.1	4000	183.6	183.7	-53.3	-53.3	-30.0	-30.0	15.8	15.8	6	57600	-24.0	-24.0
廃棄物収集作業音(圧縮)	600秒/台×2台	158.4	301.9	1.0	89.2	500	94.2	94.3	-47.5	-47.5	0.0	0.0	49.7	49.7	1200	57600	32.9	32.9
廃棄物収集作業音(非圧縮)	600秒/台×1台	158.4	301.9	1.0	84.2	1000	94.2	94.3	-47.5	-47.5	0.0	0.0	44.7	44.7	600	57600	24.9	24.9
搬入車両走行音1	0.9秒×27台×2回	220.1	244.4	0.0	85.0	—	135.3	135.4	-50.6	-50.6	0.0	0.0	42.4	42.4	49	57600	11.6	11.6
搬入車両走行音2	0.9秒×6台×2回	259.3	272.7	0.0	85.0	—	177.0	177.0	-53.0	-53.0	0.0	0.0	40.0	40.0	11	57600	2.8	2.8
搬入車両走行音3	0.9秒×27台×2回	204.3	239.0	0.0	85.0	—	119.6	119.6	-49.6	-49.6	0.0	0.0	43.4	43.4	49	57600	12.7	12.7
搬入車両走行音4	0.9秒×27台×2回	208.8	242.3	0.0	85.0	—	124.0	124.1	-49.9	-49.9	0.0	0.0	43.1	43.1	49	57600	12.4	12.4
搬入車両走行音5	0.9秒×27台×2回	212.9	245.3	0.0	85.0	—	128.1	128.2	-50.2	-50.2	0.0	0.0	42.8	42.8	49	57600	12.1	12.1
搬入車両走行音6	0.9秒×27台×2回	217.2	248.4	0.0	85.0	—	132.5	132.6	-50.4	-50.4	0.0	0.0	42.6	42.6	49	57600	11.8	11.8
搬入車両走行音7	0.9秒×6台×2回	258.3	278.2	0.0	85.0	—	177.0	177.1	-53.0	-53.0	0.0	0.0	40.0	40.0	11	57600	2.8	2.8
搬入車両走行音8	0.9秒×6台×2回	262.4	281.1	0.0	85.0	—	181.6	181.7	-53.2	-53.2	0.0	0.0	39.8	39.8	11	57600	2.5	2.5
搬入車両走行音9	0.9秒×6台×2回	266.4	284.1	0.0	85.0	—	186.2	186.2	-53.4	-53.4	0.0	0.0	39.6	39.6	11	57600	2.3	2.3
搬入車両走行音10	0.9秒×6台×2回	270.5	287.1	0.0	85.0	—	190.8	190.9	-53.6	-53.6	0.0	0.0	39.4	39.4	11	57600	2.1	2.1
搬入車両走行音11	0.9秒×27台×2回	201.3	243.1	0.0	85.0	—	116.5	116.6	-49.3	-49.3	0.0	0.0	43.7	43.7	49	57600	12.9	12.9
搬入車両走行音12	0.9秒×27台×2回	198.4	247.2	0.0	85.0	—	113.7	113.8	-49.1	-49.1	0.0	0.0	43.9	43.9	49	57600	13.1	13.1
搬入車両走行音13	0.9秒×27台×2回	195.4	251.2	0.0	85.0	—	110.9	111.0	-48.9	-48.9	0.0	0.0	44.1	44.1	49	57600	13.4	13.4
搬入車両走行音14	0.9秒×27台×2回	192.5	255.3	0.0	85.0	—	108.4	108.5	-48.7	-48.7	0.0	0.0	44.3	44.3	49	57600	13.6	13.6
搬入車両走行音15	0.9秒×27台×2回	189.5	259.4	0.0	85.0	—	106.0	106.0	-48.5	-48.5	0.0	0.0	44.5	44.5	49	57600	13.8	13.8
搬入車両走行音16	0.9秒×27台×2回	186.6	263.4	0.0	85.0	—	103.8	103.9	-48.3	-48.3	0.0	0.0	44.7	44.7	49	57600	13.9	13.9
搬入車両走行音17	0.9秒×27台×2回	183.6	267.4	0.0	85.0	—	101.8	101.8	-48.2	-48.2	0.0	0.0	44.8	44.8	49	57600	14.1	14.1
搬入車両走行音18	0.9秒×27台×2回	180.6	271.5	0.0	85.0	—	99.9	100.0	-48.0	-48.0	0.0	0.0	45.0	45.0	49	57600	14.3	14.3
搬入車両走行音19	0.9秒×27台×2回	178.1	274.9	0.0	85.0	—	98.6	98.7	-47.9	-47.9	0.0	0.0	45.1	45.1	49	57600	14.4	14.4
搬入車両走行音20	0.9秒×6台×2回	272.1	292.3	0.0	85.0	—	193.7	193.7	-53.7	-53.7	0.0	0.0	39.3	39.3	11	57600	2.0	2.0

音源名称	騒音発生時間 または 騒音発生回数	座標(m)			基準距離 における 騒音ﾚﾍﾞﾙ (ﾃﾞｼﾍﾞﾙ)	代表 周波数 (Hz)	音源予測点距離 (m)		距離減衰量 (デシベル)		回折減衰量 (デシベル)		到達騒音レベル (デシベル)		騒音 継続時間 (秒)	基準時間 (秒)	等価騒音レベル (デシベル)	
		X	Y	Z			A (1F)	A (2F)	A (1F)	A (2F)	A (1F)	A (2F)	A (1F)	A (2F)			A (1F)	A (2F)
搬入車両走行音21	0.9秒×6台×2回	271.3	297.2	0.0	85.0	—	194.2	194.2	-53.8	-53.8	0.0	0.0	39.2	39.2	11	57600	2.0	2.0
搬入車両走行音22	0.9秒×6台×2回	270.5	302.2	0.0	85.0	—	194.9	194.9	-53.8	-53.8	0.0	0.0	39.2	39.2	11	57600	1.9	1.9
搬入車両走行音23	0.9秒×6台×2回	269.7	307.2	0.0	85.0	—	195.7	195.7	-53.8	-53.8	0.0	0.0	39.2	39.2	11	57600	1.9	1.9
搬入車両走行音24	0.9秒×6台×2回	268.8	312.2	0.0	85.0	—	196.6	196.6	-53.9	-53.9	0.0	0.0	39.1	39.1	11	57600	1.9	1.9
搬入車両走行音25	0.9秒×6台×2回	268.1	317.1	0.0	85.0	—	197.7	197.7	-53.9	-53.9	0.0	0.0	39.1	39.1	11	57600	1.8	1.8
搬入車両走行音26	0.9秒×6台×2回	267.2	322.0	0.0	85.0	—	198.7	198.8	-54.0	-54.0	0.0	0.0	39.0	39.0	11	57600	1.8	1.8
搬入車両走行音27	0.9秒×6台×2回	266.4	327.0	0.0	85.0	—	200.0	200.1	-54.0	-54.0	0.0	0.0	39.0	39.0	11	57600	1.7	1.7
搬入車両走行音28	0.9秒×6台×2回	265.7	331.9	0.0	85.0	—	201.5	201.6	-54.1	-54.1	0.0	0.0	38.9	38.9	11	57600	1.6	1.6
搬入車両走行音29	0.9秒×6台×2回	264.2	336.8	0.0	85.0	—	202.4	202.4	-54.1	-54.1	-13.5	-14.4	25.4	24.4	11	57600	-11.9	-12.8
搬入車両走行音30	0.9秒×27台×2回	175.2	278.9	0.0	85.0	—	97.2	97.3	-47.8	-47.8	0.0	0.0	45.2	45.2	49	57600	14.5	14.5
搬入車両走行音31	0.9秒×27台×2回	172.2	283.2	0.0	85.0	—	96.2	96.3	-47.7	-47.7	0.0	0.0	45.3	45.3	49	57600	14.6	14.6
搬入車両走行音32	0.9秒×27台×2回	169.2	287.2	0.0	85.0	—	95.2	95.3	-47.6	-47.6	0.0	0.0	45.4	45.4	49	57600	14.7	14.7
搬入車両走行音33	0.9秒×27台×2回	166.3	291.3	0.0	85.0	—	94.7	94.8	-47.5	-47.5	0.0	0.0	45.5	45.5	49	57600	14.7	14.7
搬入車両走行音34	0.9秒×27台×2回	163.3	295.3	0.0	85.0	—	94.3	94.4	-47.5	-47.5	0.0	0.0	45.5	45.5	49	57600	14.8	14.8
搬入車両走行音35	0.9秒×27台×2回	160.4	299.4	0.0	85.0	—	94.3	94.4	-47.5	-47.5	0.0	0.0	45.5	45.5	49	57600	14.8	14.8
搬入車両走行音36	0.9秒×6台×2回	265.9	341.4	0.0	85.0	—	206.1	206.1	-54.3	-54.3	-14.0	-14.9	24.7	23.8	11	57600	-12.5	-13.4
搬入車両走行音37	0.9秒×6台×2回	267.2	346.9	0.0	85.0	—	209.9	209.9	-54.4	-54.4	-14.3	-14.8	24.2	23.8	11	57600	-13.0	-13.5
搬入車両走行音38	0.9秒×6台×2回	266.3	351.3	0.0	85.0	—	211.3	211.3	-54.5	-54.5	-22.9	-23.2	15.6	15.3	11	57600	-21.7	-22.0
搬入車両走行音39	0.9秒×6台×2回	264.5	355.4	0.0	85.0	—	211.9	211.9	-54.5	-54.5	-22.2	-22.6	16.3	15.9	11	57600	-21.0	-21.4
搬入車両走行音40	0.9秒×6台×2回	262.1	359.2	0.0	85.0	—	211.9	212.0	-54.5	-54.5	-21.8	-22.2	16.7	16.3	11	57600	-20.6	-21.0
搬入車両走行音41	0.9秒×6台×2回	259.2	363.3	0.0	85.0	—	211.8	211.9	-54.5	-54.5	-21.4	-21.8	17.0	16.7	11	57600	-20.2	-20.6
搬入車両走行音42	0.9秒×6台×2回	256.2	367.3	0.0	85.0	—	211.7	211.7	-54.5	-54.5	-21.1	-21.5	17.4	17.0	11	57600	-19.9	-20.3
搬入車両走行音43	0.9秒×6台×2回	253.3	371.4	0.0	85.0	—	211.8	211.8	-54.5	-54.5	-20.7	-21.1	17.8	17.4	11	57600	-19.5	-19.8
搬入車両走行音44	0.9秒×6台×2回	250.3	375.4	0.0	85.0	—	211.9	211.9	-54.5	-54.5	-20.3	-20.7	18.2	17.8	11	57600	-19.1	-19.4
搬入車両走行音45	0.9秒×6台×2回	247.3	379.5	0.0	85.0	—	212.2	212.2	-54.5	-54.5	-19.8	-20.2	18.7	18.3	11	57600	-18.6	-19.0
搬入車両走行音46	0.9秒×6台×2回	244.3	383.5	0.0	85.0	—	212.5	212.5	-54.5	-54.5	-12.0	-12.6	26.5	25.8	11	57600	-10.8	-11.4
搬入車両走行音47	0.9秒×6台×2回	240.1	380.4	0.0	85.0	—	207.3	207.3	-54.3	-54.3	-12.6	-13.2	26.0	25.4	11	57600	-11.2	-11.8
搬入車両走行音48	0.9秒×6台×2回	236.1	377.5	0.0	85.0	—	202.4	202.4	-54.1	-54.1	-13.4	-14.0	25.4	24.9	11	57600	-11.8	-12.4
搬入車両走行音49	0.9秒×6台×2回	232.0	374.5	0.0	85.0	—	197.3	197.4	-53.9	-53.9	-14.6	-15.1	24.5	24.0	11	57600	-12.7	-13.3
搬入車両走行音50	0.9秒×6台×2回	227.9	371.6	0.0	85.0	—	192.3	192.4	-53.7	-53.7	-16.2	-16.8	23.1	22.6	11	57600	-14.1	-14.7
搬入車両走行音51	0.9秒×6台×2回	223.9	368.6	0.0	85.0	—	187.4	187.4	-53.5	-53.5	-18.5	-19.0	21.1	20.6	11	57600	-16.2	-16.7
廃棄物収集車両走行音1	0.9秒×3台×2回	220.1	244.4	1.0	85.0	—	135.3	135.3	-50.6	-50.6	0.0	0.0	42.4	42.4	5	57600	2.1	2.1
廃棄物収集車両走行音2	0.9秒×3台×2回	204.3	239.0	1.0	85.0	—	119.6	119.6	-49.6	-49.6	0.0	0.0	43.4	43.4	5	57600	3.2	3.2
廃棄物収集車両走行音3	0.9秒×3台×2回	208.8	242.3	1.0	85.0	—	124.0	124.0	-49.9	-49.9	0.0	0.0	43.1	43.1	5	57600	2.9	2.8
廃棄物収集車両走行音4	0.9秒×3台×2回	212.9	245.3	1.0	85.0	—	128.1	128.2	-50.2	-50.2	0.0	0.0	42.8	42.8	5	57600	2.6	2.6
廃棄物収集車両走行音5	0.9秒×3台×2回	217.2	248.4	1.0	85.0	—	132.5	132.5	-50.4	-50.4	0.0	0.0	42.6	42.6	5	57600	2.3	2.3
廃棄物収集車両走行音6	0.9秒×3台×2回	201.3	243.1	1.0	85.0	—	116.5	116.5	-49.3	-49.3	0.0	0.0	43.7	43.7	5	57600	3.4	3.4
廃棄物収集車両走行音7	0.9秒×3台×2回	198.4	247.2	1.0	85.0	—	113.7	113.7	-49.1	-49.1	0.0	0.0	43.9	43.9	5	57600	3.6	3.6
廃棄物収集車両走行音8	0.9秒×3台×2回	195.4	251.2	1.0	85.0	—	110.9	110.9	-48.9	-48.9	0.0	0.0	44.1	44.1	5	57600	3.8	3.8
廃棄物収集車両走行音9	0.9秒×3台×2回	192.5	255.3	1.0	85.0	—	108.4	108.4	-48.7	-48.7	0.0	0.0	44.3	44.3	5	57600	4.0	4.0
廃棄物収集車両走行音10	0.9秒×3台×2回	189.5	259.4	1.0	85.0	—	106.0	106.0	-48.5	-48.5	0.0	0.0	44.5	44.5	5	57600	4.2	4.2
廃棄物収集車両走行音11	0.9秒×3台×2回	186.6	263.4	1.0	85.0	—	103.8	103.9	-48.3	-48.3	0.0	0.0	44.7	44.7	5	57600	4.4	4.4
廃棄物収集車両走行音12	0.9秒×3台×2回	183.6	267.4	1.0	85.0	—	101.7	101.8	-48.2	-48.2	0.0	0.0	44.8	44.8	5	57600	4.6	4.6
廃棄物収集車両走行音13	0.9秒×3台×2回	180.6	271.5	1.0	85.0	—	99.9	100.0	-48.0	-48.0	0.0	0.0	45.0	45.0	5	57600	4.7	4.7
廃棄物収集車両走行音14	0.9秒×3台×2回	178.1	274.9	1.0	85.0	—	98.6	98.6	-47.9	-47.9	0.0	0.0	45.1	45.1	5	57600	4.8	4.8
廃棄物収集車両走行音15	0.9秒×3台×2回	175.2	278.9	1.0	85.0	—	97.2	97.3	-47.8	-47.8	0.0	0.0	45.2	45.2	5	57600	5.0	5.0
廃棄物収集車両走行音16	0.9秒×3台×2回	172.2	283.2	1.0	85.0	—	96.2	96.2	-47.7	-47.7	0.0	0.0	45.3	45.3	5	57600	5.1	5.1
廃棄物収集車両走行音17	0.9秒×3台×2回	169.2	287.2	1.0	85.0	—	95.2	95.3	-47.6	-47.6	0.0	0.0	45.4	45.4	5	57600	5.1	5.1
廃棄物収集車両走行音18	0.9秒×3台×2回	166.3	291.3	1.0	85.0	—	94.7	94.7	-47.5	-47.5	0.0	0.0	45.5	45.5	5	57600	5.2	5.2
廃棄物収集車両走行音19	0.9秒×3台×2回	163.3	295.3	1.0	85.0	—	94.3	94.3	-47.5	-47.5	0.0	0.0	45.5	45.5	5	57600	5.2	5.2
廃棄物収集車両走行音20	0.9秒×3台×2回	160.4	299.4	1.0	85.0	—	94.3	94.3	-47.5	-47.5	0.0	0.0	45.5	45.5	5	57600	5.2	5.2
搬入車両バックブザー音1	5秒/台×27台	174.7	279.0	1.0	91.9	2000	96.8	96.9	-47.7	-47.7	0.0	0.0	52.2	52.2	135	57600	25.9	25.9
搬入車両バックブザー音2	5秒/台×27台	179.2	281.9	1.0	91.9	2000	102.1	102.1	-48.2	-48.2	0.0	0.0	51.7	51.7	135	57600	25.4	25.4
搬入車両バックブザー音3	5秒/台×27台	171.7	283.2	1.0	91.9	2000	95.7	95.8	-47.6	-47.6	0.0	0.0	52.3	52.3	135	57600	26.0	26.0
搬入車両バックブザー音4	5秒/台×27台	168.7	287.3	1.0	91.9	2000	94.8	94.9	-47.5	-47.5	0.0	0.0	52.4	52.4	135	57600	26.1	26.1
搬入車両バックブザー音5	5秒/台×27台	165.8	291.4	1.0	91.9	2000	94.3	94.4	-47.5	-47.5	0.0	0.0	52.4	52.4	135	57600	26.1	26.1
搬入車両バックブザー音6	5秒/台×27台	162.8	295.4	1.0	91.9	2000	93.9	94.0	-47.5	-47.5	0.0	0.0	52.4	52.4	135	57600	26.1	26.1
搬入車両バックブザー音7	5秒/台×27台	159.9	299.5	1.0	91.9	2000	93.9	94.0	-47.5	-47.5	0.0	0.0	52.4	52.4	135	57600	26.1	26.1
搬入車両バックブザー音8	5秒/台×6台	244.3	383.9	1.0	91.9	2000	212.8	212.8	-54.6	-54.6	-18.6	-18.3	26.7	27.0	30	57600	-6.1	-5.8
搬入車両バックブザー音9	5秒/台×6台	240.1	380.9	1.0	91.9	2000	207.6	207.6	-54.3	-54.3	-19.6	-19.1	26.0	26.4	30	57600	-6.9	-6.4
搬入車両バックブザー音10	5秒/台×6台	236.1	377.9	1.0	91.9	2000	202.6	202.7	-54.1	-54.1	-20.7	-20.1	25.1	25.7	30	57600	-7.8	-7.2
搬入車両バックブザー音11	5秒/台×6台	232.0	375.0	1.0	91.9	2000	197.6	197.7	-53.9	-53.9	-21.8	-21.3	24.2	24.7	30	57600	-8.6	-8.1
搬入車両バックブザー音12	5秒/台×6台	227.9	372.0	1.0	91.9	2000	192.6	192.6	-53.7	-53.7	-23.3	-23.0	22.9	23.2	30	57600	-10.0	-9.6
搬入車両バックブザー音13	5秒/台×6台	223.9	369.1	1.0	91.9	2000	187.7	187.7	-53.5	-53.5	-25.8	-25.6	20.6	20.8	30	57600	-12.2	-12.0
搬入車両バックブザー音14	5秒/台×6台	240.5	384.8	1.0	91.9	2000	210.5	210.6	-54.5	-54.5	-18.7	-18.3	26.7	27.1	30	57600	-6.1	-5.7
廃棄物収集車両バックブザー音1	5秒/台×3台	174.7	279.0	1.0	91.9	2000	96.8	96.9	-47.7	-47.7	0.0	0.0	52.2	52.2	15	57600	16.3	16.3
廃棄物収集車両バックブザー音2	5秒/台×3台	179.2	281.9	1.0	91.9	2000	102.1	102.1	-48.2	-48.2	0.0	0.0	51.7	51.7	15	57600	15.9	15.9
廃棄物収集車両バックブザー音3	5秒/台×3台	171.7	283.2	1.0	91.9	2000	95.7	95.8	-47.6	-47.6	0.0	0.0	52.3	52.3	15	57600	16.4	16.4
廃棄物収集車両バックブザー音4	5秒/台×3台	168.7	287.3	1.0	91.9	2000	94.8	94.9	-47.5	-47.5	0.0	0.0	52.4	52.4	15	57600	16.5	16.5
廃棄物収集車両バックブザー音5	5秒/台×3台	165.8	291.4	1.0	91.9	2000	94.3	94.4	-47.5	-47.5	0.0	0.0	52.4	52.4	15	57600	16.6	16.6
廃棄物収集車両バックブザー音6	5秒/台×3台	162.8	295.4	1.0	91.9	2000	93.9	94.0	-47.5	-47.5	0.0	0.0	52.4	52.4	15	57600	16.6	16.6
廃棄物収集車両バックブザー音7	5秒/台×3台	159.9	299.5	1.0	91.9	2000	93.9	94.0	-47.5	-47.5	0.0	0.0	52.4	52.4	15	57600	16.6	16.6
来客車両音1	0.9秒×1460台	220.6	244.3	0.0	74.0	—	135.8	135.9	-50.7	-50.7	0.0	0.0	31.3	31.3	1314	57600	14.9	14.9
来客車両音2	0.9秒×1460台	259.2	272.4	0.0	74.0	—	176.8	176.9	-53.0	-53.0	0.0	0.0	29.0	29.0	1314	57600	12.6	12.6
来客車両音3	0.9秒×1460台	204.8	239.0	0.0	74.0	—	120.1	120.1	-49.6	-49.6	0.0	0.0	32.4	32.4	1314	57600	16.0	16.0
来客車両音4	0.9秒×1460台	209.3	242.3	0.0	74.0	—	124.5	124.6	-49.9	-49.9	0.0	0.0	32.1	32.1	1314	57600	15.7	15.7
来客車両音5	0.9秒×1460台	213.3	245.2	0.0	74.0	—	128.5	128.6	-50.2	-50.2	0.0	0.0	31.8	31.8	1314	57600	15.4	15.4
来客車両音6	0.9秒×1460台	217.6	248.3	0.0	74.0	—	132.9	133.0	-50.5	-50.5	0.0	0.0	31.5	31.5	1314	57600	15.1	15.1
来客車両音7	0.9秒×1460台	221.6	251.2	0.0	74.0	—	137.0	137.1	-50.7	-50.7	0.0	0.0	31.3	31.3	1314	57600	14.8	14.8
来客車両音8	0.9秒×1460台	225.7	254.2	0.0	74.0	—	141.3	141.4	-51.0	-51.0	0.0	0.0	31.0	31.0	1314	57600	14.6	14.6
来客車両音9	0.9秒×1460台	229.7	257.1	0.0	74.0	—	145.6	145.6	-51.3	-51.3	0.0	0.0	30.7	30.7	1314	57600	14.3	14.3
来客車両音10	0.9秒×1460台	233.8	260.1	0.0	74.0	—	150.0	150.0	-51.5	-51.5	0.0	0.0	30.5	30.5	1314	57600	14.1	14.1
来客車両音11	0.9秒×1460台	237.9	263.0	0.0	74.0	—	154.4	154.4	-51.8	-51.8	0.0	0.0	30.2	30.2	1314	57600	13.8	13.8
来客車両音12	0.9秒×1460台	241.9	266.0	0.0	74.0	—	158.8	158.8	-52.0	-52.0	0.0	0.0	30.0	30.0	1314	57600	13.6	13.6
来客車両音13	0.9秒×1460台	246.1	269.0	0.0	74.0	—	163.4	163.4	-52.3	-52.3	0.0	0.0	29.7	29.7	1314	57600	13.3	13.3
来客車両音14	0.9秒×1460台	250.1	271.9	0.0	74.0	—	167.8	167.8	-52.5	-52.5	0.0	0.0	29.5	29.5	1314	57600	13.1	13.1
来客車両音15	0.9秒×1460台	254.1	274.9	0.0	74.0	—	172.3	172.3	-52.7	-52.7	0.0	0.0	29.3	29.3	1314	57600	12.9	12.9
来客車両音16	0.9秒×1460台	258.2	277.8	0.0	74.0	—	176.8	176.9	-53.0	-53.0	0.0	0.0	29.0	29.0	1314	57600	12.6	12.6
来客車両音17	0.9秒×1460台	262.3	280.8	0.0	74.0	—	181.5	181.5	-53.2	-53.2	0.0	0.0	28.8	28.8	1314	57600	12.4	12.4
来客車両音18	0.9秒×1460台	266.3	283.7	0.0	74.0	—	186.0	186.0	-53.4	-53.4	0.0	0.0	28.6	28.6	1314	57600	12.2	12.2
来客車両音19	0.9秒×1460台	270.4	286.7	0.0	74.0	—	190.7	190.7	-53.6	-53.6	0.0	0.0	28.4	28.4	1314	57600	12.0	12.0
来客車両音20	0.9秒×1460台	201.8	243.1	0.0	74.0	—	117.0	117.1	-49.4	-49.4	0.0	0.0	32.6	32.6	1314	57600	16.2	16.2
来客車両音21	0.9秒×1460台	198.9	247.1	0.0	74.0	—	114.2	114.2	-49.2	-49.2	0.0	0.0	32.8	32.8	1314	57600	16.4	16.4
来客車両音22	0.9秒×1460台	195.9	251.2	0.0	74.0	—	111.4	111.5	-48.9	-48.9	0.0	0.0	33.1	33.1	1314	57600	16.6	16.6
来客車両音23	0.9秒×1460台	193.0	255.2	0.0	74.0	—	108.9	109.0	-48.7	-48.7	0.0	0.0	33.3	33.3	1314	57600	16.8	16.8
来客車両音24	0.9秒×1460台	190.0	259.3	0.0	74.0	—	106.4	106.5	-48.5	-48.5	0.0	0.0	33.5	33.5	1314	57600	17.0	17.0
来客車両音25	0.9秒×1460台	187.0	263.4	0.0	74.0	—	104.2	104.3	-48.4	-48.4	0.0	0.0	33.6	33.6	1314	57600	17.2	17.2
来客車両音26	0.9秒×1460台	184.1	267.4	0.0	74.0	—	102.2	102.3	-48.2	-48.2	0.0	0.0	33.8	33.8	1314	57600	17.4	17.4
来客車両音27	0.9秒×1460台	181.1	271.5	0.0	74.0	—	100.4	100.5	-48.0	-48.0	0.0	0.0	34.0	34.0	1314	57600	17.5	17.5
来客車両音28	0.9秒×1460台	178.6	274.9	0.0	74.0	—	99.1	99.1	-47.9	-47.9	0.0	0.0	34.1	34.1	1314	57600	17.7	17.7
来客車両音29	0.9秒×1460台	214.7	252.4	0.0	74.0	—	130.2	130.3	-50.3	-50.3	0.0	0.0	31.7	31.7	1314	57600	15.3	15.3
来客車両音30	0.9秒×1460台	211.7	256.5	0.0	74.0	—	127.6	127.7	-50.1	-50.1	0.0	0.0	31.9	31.9	1314	57600	15.5	15.5
来客車両音31	0.9秒×1460台	208.8	260.5	0.0	74.0	—	125.2	125.3	-50.0	-50.0	0.0	0.0	32.0	32.0	1314	57600	15.6	15.6
来客車両音32	0.9秒×1460台	205.8	264.6	0.0	74.0	—	122.9	123.0	-49.8	-49.8	0.0	0.0	32.2	32.2	1314	57600	15.8	15.8
来客車両音33	0.9秒×1460台	202.9	268.7	0.0	74.0	—	120.8	120.9	-49.6	-49.6	0.0	0.0	32.4	32.4	1314	57600	15.9	15.9

音源名称	騒音発生時間 または 騒音発生回数	座標(m)			基準距離 における 騒音ﾚﾍﾞﾙ (ﾃﾞｼﾍﾞﾙ)	代表 周波数 (Hz)	音源予測点距離 (m)		距離減衰量 (デシベル)		回折減衰量 (デシベル)		到達騒音レベル (デシベル)		騒音 継続時間 (秒)	基準時間 (秒)	等価騒音レベル (デシベル)	
		X	Y	Z			A (1F)	A (2F)	A (1F)	A (2F)	A (1F)	A (2F)	A (1F)	A (2F)			A (1F)	A (2F)
来客車両音34	0.9秒×1460台	199.9	272.7	0.0	74.0	—	118.9	118.9	-49.5	-49.5	0.0	0.0	32.5	32.5	1314	57600	16.1	16.1
来客車両音35	0.9秒×1460台	197.0	276.8	0.0	74.0	—	117.2	117.2	-49.4	-49.4	0.0	0.0	32.6	32.6	1314	57600	16.2	16.2
来客車両音36	0.9秒×1460台	194.0	280.9	0.0	74.0	—	115.6	115.6	-49.3	-49.3	0.0	0.0	32.7	32.7	1314	57600	16.3	16.3
来客車両音37	0.9秒×1460台	191.5	284.3	0.0	74.0	—	114.4	114.5	-49.2	-49.2	0.0	0.0	32.8	32.8	1314	57600	16.4	16.4
来客車両音38	0.9秒×1460台	227.9	262.0	0.0	74.0	—	144.3	144.4	-51.2	-51.2	0.0	0.0	30.8	30.8	1314	57600	14.4	14.4
来客車両音39	0.9秒×1460台	225.0	266.1	0.0	74.0	—	142.1	142.1	-51.1	-51.1	0.0	0.0	30.9	30.9	1314	57600	14.5	14.5
来客車両音40	0.9秒×1460台	222.0	270.2	0.0	74.0	—	139.9	139.9	-50.9	-50.9	0.0	0.0	31.1	31.1	1314	57600	14.7	14.7
来客車両音41	0.9秒×1460台	219.1	274.2	0.0	74.0	—	137.9	137.9	-50.8	-50.8	0.0	0.0	31.2	31.2	1314	57600	14.8	14.8
来客車両音42	0.9秒×1460台	216.1	278.3	0.0	74.0	—	135.9	136.0	-50.7	-50.7	0.0	0.0	31.3	31.3	1314	57600	14.9	14.9
来客車両音43	0.9秒×1460台	213.2	282.4	0.0	74.0	—	134.3	134.3	-50.6	-50.6	0.0	0.0	31.4	31.4	1314	57600	15.0	15.0
来客車両音44	0.9秒×1460台	210.2	286.4	0.0	74.0	—	132.7	132.7	-50.5	-50.5	0.0	0.0	31.5	31.5	1314	57600	15.1	15.1
来客車両音45	0.9秒×1460台	207.2	290.5	0.0	74.0	—	131.3	131.3	-50.4	-50.4	0.0	0.0	31.6	31.6	1314	57600	15.2	15.2
来客車両音46	0.9秒×1460台	204.7	293.9	0.0	74.0	—	130.2	130.3	-50.3	-50.3	0.0	0.0	31.7	31.7	1314	57600	15.3	15.3
来客車両音47	0.9秒×1460台	240.8	271.4	0.0	74.0	—	158.6	158.6	-52.0	-52.0	0.0	0.0	30.0	30.0	1314	57600	13.6	13.6
来客車両音48	0.9秒×1460台	237.9	275.5	0.0	74.0	—	156.5	156.5	-51.9	-51.9	0.0	0.0	30.1	30.1	1314	57600	13.7	13.7
来客車両音49	0.9秒×1460台	234.9	279.5	0.0	74.0	—	154.5	154.5	-51.8	-51.8	0.0	0.0	30.2	30.2	1314	57600	13.8	13.8
来客車両音50	0.9秒×1460台	232.0	283.6	0.0	74.0	—	152.7	152.7	-51.7	-51.7	0.0	0.0	30.3	30.3	1314	57600	13.9	13.9
来客車両音51	0.9秒×1460台	229.0	287.7	0.0	74.0	—	150.9	151.0	-51.6	-51.6	0.0	0.0	30.4	30.4	1314	57600	14.0	14.0
来客車両音52	0.9秒×1460台	226.0	291.7	0.0	74.0	—	149.3	149.4	-51.5	-51.5	0.0	0.0	30.5	30.5	1314	57600	14.1	14.1
来客車両音53	0.9秒×1460台	223.1	295.8	0.0	74.0	—	148.0	148.1	-51.4	-51.4	0.0	0.0	30.6	30.6	1314	57600	14.2	14.2
来客車両音54	0.9秒×1460台	220.1	299.8	0.0	74.0	—	146.7	146.8	-51.3	-51.3	0.0	0.0	30.7	30.7	1314	57600	14.3	14.2
来客車両音55	0.9秒×1460台	217.6	303.3	0.0	74.0	—	145.8	145.9	-51.3	-51.3	0.0	0.0	30.7	30.7	1314	57600	14.3	14.3
来客車両音56	0.9秒×1460台	254.9	281.7	0.0	74.0	—	174.4	174.5	-52.8	-52.8	0.0	0.0	29.2	29.2	1314	57600	12.7	12.7
来客車両音57	0.9秒×1460台	252.0	285.7	0.0	74.0	—	172.5	172.6	-52.7	-52.7	0.0	0.0	29.3	29.3	1314	57600	12.8	12.8
来客車両音58	0.9秒×1460台	249.1	289.8	0.0	74.0	—	170.8	170.9	-52.7	-52.7	0.0	0.0	29.3	29.3	1314	57600	12.9	12.9
来客車両音59	0.9秒×1460台	246.1	293.9	0.0	74.0	—	169.1	169.2	-52.6	-52.6	0.0	0.0	29.4	29.4	1314	57600	13.0	13.0
来客車両音60	0.9秒×1460台	243.1	297.9	0.0	74.0	—	167.5	167.6	-52.5	-52.5	0.0	0.0	29.5	29.5	1314	57600	13.1	13.1
来客車両音61	0.9秒×1460台	240.2	302.0	0.0	74.0	—	166.2	166.2	-52.4	-52.4	0.0	0.0	29.6	29.6	1314	57600	13.2	13.2
来客車両音62	0.9秒×1460台	237.2	306.0	0.0	74.0	—	164.9	164.9	-52.3	-52.3	0.0	0.0	29.7	29.7	1314	57600	13.2	13.2
来客車両音63	0.9秒×1460台	234.2	310.1	0.0	74.0	—	163.7	163.8	-52.3	-52.3	0.0	0.0	29.7	29.7	1314	57600	13.3	13.3
来客車両音64	0.9秒×1460台	231.7	313.5	0.0	74.0	—	162.9	163.0	-52.2	-52.2	0.0	0.0	29.8	29.8	1314	57600	13.3	13.3
来客車両音65	0.9秒×1460台	267.8	291.0	0.0	74.0	—	189.2	189.2	-53.5	-53.5	0.0	0.0	28.5	28.5	1314	57600	12.0	12.0
来客車両音66	0.9秒×1460台	264.9	295.1	0.0	74.0	—	187.5	187.5	-53.5	-53.5	0.0	0.0	28.5	28.5	1314	57600	12.1	12.1
来客車両音67	0.9秒×1460台	261.9	299.1	0.0	74.0	—	185.7	185.8	-53.4	-53.4	0.0	0.0	28.6	28.6	1314	57600	12.2	12.2
来客車両音68	0.9秒×1460台	259.0	303.2	0.0	74.0	—	184.3	184.3	-53.3	-53.3	0.0	0.0	28.7	28.7	1314	57600	12.3	12.3
来客車両音69	0.9秒×1460台	256.0	307.3	0.0	74.0	—	182.8	182.9	-53.2	-53.2	0.0	0.0	28.8	28.8	1314	57600	12.3	12.3
来客車両音70	0.9秒×1460台	253.0	311.3	0.0	74.0	—	181.5	181.5	-53.2	-53.2	0.0	0.0	28.8	28.8	1314	57600	12.4	12.4
来客車両音71	0.9秒×1460台	250.1	315.4	0.0	74.0	—	180.4	180.5	-53.1	-53.1	0.0	0.0	28.9	28.9	1314	57600	12.5	12.5
来客車両音72	0.9秒×1460台	247.1	319.5	0.0	74.0	—	179.4	179.4	-53.1	-53.1	0.0	0.0	28.9	28.9	1314	57600	12.5	12.5
来客車両音73	0.9秒×1460台	244.7	322.9	0.0	74.0	—	178.7	178.8	-53.0	-53.0	0.0	0.0	29.0	29.0	1314	57600	12.5	12.5
来客車両音74	0.9秒×1460台	272.0	291.9	0.0	74.0	—	193.5	193.5	-53.7	-53.7	0.0	0.0	28.3	28.3	1314	57600	11.8	11.8
来客車両音75	0.9秒×1460台	271.2	296.9	0.0	74.0	—	194.0	194.1	-53.8	-53.8	0.0	0.0	28.2	28.2	1314	57600	11.8	11.8
来客車両音76	0.9秒×1460台	270.4	301.8	0.0	74.0	—	194.7	194.7	-53.8	-53.8	0.0	0.0	28.2	28.2	1314	57600	11.8	11.8
来客車両音77	0.9秒×1460台	269.6	306.8	0.0	74.0	—	195.5	195.5	-53.8	-53.8	0.0	0.0	28.2	28.2	1314	57600	11.8	11.8
来客車両音78	0.9秒×1460台	268.7	311.8	0.0	74.0	—	196.3	196.4	-53.9	-53.9	0.0	0.0	28.1	28.1	1314	57600	11.7	11.7
来客車両音79	0.9秒×1460台	268.0	316.7	0.0	74.0	—	197.4	197.5	-53.9	-53.9	0.0	0.0	28.1	28.1	1314	57600	11.7	11.7
来客車両音80	0.9秒×1460台	267.1	321.6	0.0	74.0	—	198.5	198.5	-54.0	-54.0	0.0	0.0	28.0	28.0	1314	57600	11.6	11.6
来客車両音81	0.9秒×1460台	266.3	326.6	0.0	74.0	—	199.8	199.8	-54.0	-54.0	0.0	0.0	28.0	28.0	1314	57600	11.6	11.6
来客車両音82	0.9秒×1460台	265.6	331.5	0.0	74.0	—	201.3	201.3	-54.1	-54.1	0.0	0.0	27.9	27.9	1314	57600	11.5	11.5
来客車両音83	0.9秒×1460台	264.1	336.4	0.0	74.0	—	202.1	202.2	-54.1	-54.1	-13.5	-14.5	14.4	13.4	1314	57600	-2.0	-3.0
来客車両音84	0.9秒×1460台	175.7	278.9	0.0	74.0	—	97.7	97.8	-47.8	-47.8	0.0	0.0	34.2	34.2	1314	57600	17.8	17.8
来客車両音85	0.9秒×1460台	179.6	281.7	0.0	74.0	—	102.4	102.4	-48.2	-48.2	0.0	0.0	33.8	33.8	1314	57600	17.4	17.4
来客車両音86	0.9秒×1460台	183.7	284.7	0.0	74.0	—	107.3	107.4	-48.6	-48.6	0.0	0.0	33.4	33.4	1314	57600	17.0	17.0
来客車両音87	0.9秒×1460台	187.7	287.6	0.0	74.0	—	112.1	112.2	-49.0	-49.0	0.0	0.0	33.0	33.0	1314	57600	16.6	16.6
来客車両音88	0.9秒×1460台	191.8	290.6	0.0	74.0	—	117.1	117.1	-49.4	-49.4	0.0	0.0	32.6	32.6	1314	57600	16.2	16.2
来客車両音89	0.9秒×1460台	195.9	293.6	0.0	74.0	—	122.0	122.1	-49.7	-49.7	0.0	0.0	32.3	32.3	1314	57600	15.9	15.8
来客車両音90	0.9秒×1460台	199.9	296.5	0.0	74.0	—	126.9	127.0	-50.1	-50.1	0.0	0.0	31.9	31.9	1314	57600	15.5	15.5
来客車両音91	0.9秒×1460台	204.1	299.5	0.0	74.0	—	132.0	132.0	-50.4	-50.4	0.0	0.0	31.6	31.6	1314	57600	15.2	15.2
来客車両音92	0.9秒×1460台	208.2	302.5	0.0	74.0	—	137.0	137.0	-50.7	-50.7	0.0	0.0	31.3	31.3	1314	57600	14.9	14.8
来客車両音93	0.9秒×1460台	212.3	305.5	0.0	74.0	—	142.0	142.0	-51.0	-51.0	0.0	0.0	31.0	31.0	1314	57600	14.5	14.5
来客車両音94	0.9秒×1460台	216.4	308.5	0.0	74.0	—	147.0	147.0	-51.3	-51.3	0.0	0.0	30.7	30.7	1314	57600	14.2	14.2
来客車両音95	0.9秒×1460台	220.4	311.4	0.0	74.0	—	151.8	151.9	-51.6	-51.6	-19.0	-17.8	11.3	12.5	1314	57600	-5.1	-3.9
来客車両音96	0.9秒×1460台	224.5	314.4	0.0	74.0	—	156.8	156.9	-51.9	-51.9	-15.0	-16.1	15.1	14.0	1314	57600	-1.3	-2.4
来客車両音97	0.9秒×1460台	228.6	317.3	0.0	74.0	—	161.8	161.9	-52.2	-52.2	-14.7	-15.8	15.1	14.0	1314	57600	-1.3	-2.4
来客車両音98	0.9秒×1460台	232.7	320.3	0.0	74.0	—	166.8	166.9	-52.4	-52.4	-14.5	-15.5	15.0	14.0	1314	57600	-1.4	-2.4
来客車両音99	0.9秒×1460台	236.8	323.3	0.0	74.0	—	171.9	171.9	-52.7	-52.7	-14.4	-15.3	14.9	14.0	1314	57600	-1.5	-2.4
来客車両音100	0.9秒×1460台	240.8	326.2	0.0	74.0	—	176.8	176.8	-52.9	-52.9	-14.2	-15.1	14.8	14.0	1314	57600	-1.6	-2.5
来客車両音101	0.9秒×1460台	244.9	329.1	0.0	74.0	—	181.7	181.8	-53.2	-53.2	-15.6	-16.5	13.2	12.3	1314	57600	-3.2	-4.1
来客車両音102	0.9秒×1460台	248.9	332.1	0.0	74.0	—	186.7	186.7	-53.4	-53.4	-15.2	-16.1	13.4	12.5	1314	57600	-3.0	-3.9
来客車両音103	0.9秒×1460台	253.0	335.0	0.0	74.0	—	191.7	191.7	-53.7	-53.7	-14.8	-15.7	13.6	12.6	1314	57600	-2.9	-3.8
来客車両音104	0.9秒×1460台	257.1	338.0	0.0	74.0	—	196.7	196.8	-53.9	-53.9	-14.5	-15.4	13.7	12.7	1314	57600	-2.8	-3.7
来客車両音105	0.9秒×1460台	261.1	341.0	0.0	74.0	—	201.7	201.7	-54.1	-54.1	-14.3	-15.1	13.6	12.8	1314	57600	-2.8	-3.6
定常騒音計																	32	33
変動騒音計																	34	34
車両騒音計																	38	38
合　計																	40	40

・昼間の等価騒音レベル予測値算出過程（予測地点Ｂ）

音源名称	騒音発生時間または騒音発生回数	座標(m)			基準距離における騒音ﾚﾍﾞﾙ(ﾃﾞｼﾍﾞﾙ)	代表周波数(Hz)	音源予測点距離(m)		距離減衰量(デシベル)		回折減衰量(デシベル)		到達騒音レベル(デシベル)		騒音継続時間(秒)	基準時間(秒)	等価騒音レベル(デシベル)	
		X	Y	Z			B (1F)	B (2F)	B (1F)	B (2F)	B (1F)	B (2F)	B (1F)	B (2F)			B (1F)	B (2F)
空調用室外機1	午前7時～午後9時	143.4	316.6	1.0	49.0	250	196.6	196.7	-53.9	-53.9	-18.3	-18.2	-15.2	-15.1	50400	57600	-15.8	-15.7
空調用室外機2	午前7時～午後9時	144.5	317.4	1.0	57.0	250	197.7	197.7	-53.9	-53.9	-17.7	-17.6	-6.6	-6.5	50400	57600	-7.2	-7.1
空調用室外機3	午前7時～午後9時	145.5	318.2	1.0	57.0	250	198.7	198.8	-54.0	-54.0	-17.6	-17.5	-6.6	-6.5	50400	57600	-7.2	-7.1
空調用室外機4	午前7時～午後9時	146.6	318.9	1.0	53.0	125	199.7	199.7	-54.0	-54.0	-13.9	-13.9	-6.9	-6.9	50400	57600	-7.5	-7.5
空調用室外機5	午前7時～午後9時	147.7	319.7	1.0	49.0	250	200.8	200.8	-54.1	-54.1	-17.7	-17.6	-14.7	-14.6	50400	57600	-15.3	-15.2
空調用室外機6	午前7時～午後9時	164.5	331.8	1.0	57.0	250	217.5	217.6	-54.8	-54.8	-17.4	-17.3	-7.2	-7.1	50400	57600	-7.8	-7.6
空調用室外機7	午前7時～午後9時	165.6	332.6	1.0	62.0	500	218.7	218.7	-54.8	-54.8	-20.4	-20.3	-5.2	-5.1	50400	57600	-5.8	-5.7
空調用室外機8	午前7時～午後9時	166.7	333.4	1.0	62.0	500	219.8	219.8	-54.8	-54.8	-20.4	-20.3	-5.2	-5.1	50400	57600	-5.8	-5.7
空調用室外機9	午前7時～午後9時	167.8	334.3	1.0	62.0	500	221.0	221.0	-54.9	-54.9	-20.3	-20.2	-5.2	-5.0	50400	57600	-5.8	-5.6
空調用室外機10	午前7時～午後9時	168.9	335.1	1.0	62.0	500	222.1	222.2	-54.9	-54.9	-20.3	-20.1	-5.2	-5.1	50400	57600	-5.8	-5.6
空調用室外機11	午前7時～午後9時	170.0	335.9	1.0	62.0	500	223.3	223.3	-55.0	-55.0	-20.2	-20.1	-5.2	-5.1	50400	57600	-5.8	-5.7
空調用室外機12	午前7時～午後9時	171.1	336.7	1.0	62.0	500	224.4	224.4	-55.0	-55.0	-20.2	-20.1	-5.2	-5.1	50400	57600	-5.8	-5.7
空調用室外機13	午前7時～午後9時	173.1	338.1	1.0	56.0	125	226.4	226.5	-55.1	-55.1	-13.3	-13.2	-4.4	-4.3	50400	57600	-5.0	-4.9
空調用室外機14	午前7時～午後9時	174.2	338.9	1.0	57.0	250	227.6	227.6	-55.1	-55.1	-17.2	-17.1	-7.3	-7.2	50400	57600	-7.9	-7.8
空調用室外機15	午前7時～午後9時	185.7	347.3	1.0	56.0	125	239.7	239.8	-55.6	-55.6	-12.8	-12.8	-4.4	-4.4	50400	57600	-5.0	-5.0
空調用室外機16	午前7時～午後9時	186.8	348.1	1.0	57.0	250	240.9	240.9	-55.6	-55.6	-16.9	-16.8	-7.5	-7.4	50400	57600	-8.1	-8.0
空調用室外機17	午前7時～午後9時	188.0	348.9	1.0	62.0	500	242.1	242.1	-55.7	-55.7	-20.0	-19.8	-5.6	-5.5	50400	57600	-6.2	-6.1
空調用室外機18	午前7時～午後9時	189.1	349.7	1.0	62.0	500	243.3	243.3	-55.7	-55.7	-19.9	-19.8	-5.7	-5.5	50400	57600	-6.2	-6.1
空調用室外機19	午前7時～午後9時	204.6	361.0	1.0	58.0	250	260.1	260.1	-56.3	-56.3	-16.6	-16.5	-6.9	-6.8	50400	57600	-7.5	-7.4
空調用室外機20	午前7時～午後9時	205.7	361.8	1.0	63.0	250	261.3	261.3	-56.3	-56.3	-16.6	-16.5	-1.9	-1.8	50400	57600	-2.5	-2.4
空調用室外機21	午前7時～午後9時	207.7	363.2	1.0	63.0	250	263.4	263.4	-56.4	-56.4	-16.6	-16.5	-2.0	-1.9	50400	57600	-2.6	-2.5
空調用室外機22	午前7時～午後9時	208.8	364.0	1.0	63.0	250	264.6	264.6	-56.5	-56.5	-16.6	-16.5	-2.0	-1.9	50400	57600	-2.6	-2.5
空調用室外機23	午前7時～午後9時	209.9	364.9	1.0	63.0	250	265.9	265.9	-56.5	-56.5	-16.5	-16.3	-2.0	-1.8	50400	57600	-2.5	-2.4
空調用室外機24	午前7時～午後9時	211.0	365.7	1.0	61.0	250	267.1	267.1	-56.5	-56.5	-16.5	-16.3	-4.0	-3.9	50400	57600	-4.6	-4.4
空調用室外機25	午前7時～午後9時	212.1	366.5	1.0	63.0	250	268.3	268.4	-56.6	-56.6	-16.4	-16.3	-2.0	-1.9	50400	57600	-2.6	-2.5
空調用室外機26	午前7時～午後9時	213.2	367.3	1.0	63.0	250	269.5	269.6	-56.6	-56.6	-16.4	-16.3	-2.0	-1.9	50400	57600	-2.6	-2.5
空調用室外機27	午前7時～午後9時	214.4	368.1	1.0	54.0	125	270.8	270.8	-56.7	-56.7	-12.2	-12.2	-6.9	-6.8	50400	57600	-7.4	-7.4
空調用室外機28	午前7時～午後9時	225.9	365.4	1.0	57.0	250	273.9	273.9	-56.8	-56.8	-16.1	-16.1	-7.9	-7.9	50400	57600	-8.5	-8.5
空調用室外機29	午前7時～午後9時	227.0	366.2	1.0	62.0	500	275.1	275.1	-56.8	-56.8	-19.6	-19.4	-6.4	-6.2	50400	57600	-6.9	-6.8
空調用室外機30	午前7時～午後9時	228.1	367.0	1.0	62.0	500	276.4	276.4	-56.8	-56.8	-19.6	-19.4	-6.4	-6.2	50400	57600	-7.0	-6.8
空調用室外機31	午前7時～午後9時	229.2	367.9	1.0	62.0	500	277.7	277.7	-56.9	-56.9	-19.5	-19.3	-6.3	-6.2	50400	57600	-6.9	-6.8
空調用室外機32	午前7時～午後9時	230.3	368.7	1.0	62.0	500	278.9	279.0	-56.9	-56.9	-19.5	-19.3	-6.4	-6.2	50400	57600	-7.0	-6.8
空調用室外機33	午前7時～午後9時	231.4	369.5	1.0	62.0	500	280.2	280.2	-56.9	-56.9	-19.5	-19.3	-6.4	-6.3	50400	57600	-7.0	-6.8
空調用室外機34	午前7時～午後9時	232.5	370.3	1.0	62.0	500	281.4	281.4	-57.0	-57.0	-19.4	-19.3	-6.4	-6.3	50400	57600	-7.0	-6.9
空調用室外機35	午前7時～午後9時	258.4	359.4	1.0	49.0	250	286.4	286.4	-57.1	-57.1	-22.7	-22.6	-22.8	-22.7	50400	57600	-23.4	-23.3
空調用室外機36	午前7時～午後9時	259.2	358.3	1.0	57.0	250	286.0	286.0	-57.1	-57.1	-22.7	-22.7	-14.9	-14.8	50400	57600	-15.4	-15.4
空調用室外機37	午前7時～午後9時	260.0	357.2	1.0	57.0	250	285.6	285.6	-57.1	-57.1	-22.8	-22.8	-14.9	-14.9	50400	57600	-15.5	-15.5
空調用室外機38	午前7時～午後9時	175.1	339.7	1.0	47.0	250	228.7	228.7	-55.2	-55.2	-17.0	-16.9	-17.2	-17.1	50400	57600	-17.8	-17.7
空調用室外機39	午前7時～午後9時	177.3	341.3	1.0	47.0	250	231.0	231.0	-55.3	-55.3	-17.0	-16.9	-17.3	-17.1	50400	57600	-17.9	-17.7
排気ファン1	午前7時～午後9時	205.2	310.1	4.0	45.0	250	215.8	215.8	-54.7	-54.7	0.0	0.0	-1.7	-1.7	50400	57600	-2.3	-2.3
排気ファン2	午前7時～午後9時	197.0	304.1	4.0	66.5	1000	206.4	206.4	-54.3	-54.3	0.0	0.0	20.2	20.2	50400	57600	19.6	19.6
排気ファン3	午前7時～午後9時	194.1	302.0	4.0	66.5	1000	203.1	203.1	-54.2	-54.2	0.0	0.0	20.3	20.3	50400	57600	19.8	19.8
排気ファン4	午前7時～午後9時	191.2	299.9	4.0	66.5	1000	199.8	199.8	-54.0	-54.0	0.0	0.0	20.5	20.5	50400	57600	19.9	19.9
排気ファン5	午前6時～午後10時	188.3	297.7	4.0	66.5	1000	196.5	196.4	-53.9	-53.9	0.0	0.0	20.6	20.6	57600	57600	20.6	20.6
排気ファン6	午前6時～午後10時	185.3	295.6	4.0	66.5	1000	193.2	193.1	-53.7	-53.7	0.0	0.0	20.8	20.8	57600	57600	20.8	20.8
排気ファン7	午前7時～午後9時	148.9	304.1	4.0	45.0	250	186.3	186.3	-53.4	-53.4	0.0	0.0	-0.4	-0.4	50400	57600	-1.0	-1.0
排気ファン8	午前6時～午後10時	146.1	308.0	4.0	45.0	250	189.2	189.1	-53.5	-53.5	0.0	0.0	-0.5	-0.5	57600	57600	-0.5	-0.5
排気ファン9	午前7時～午後9時	144.7	309.9	4.0	29.5	250	190.6	190.6	-53.6	-53.6	0.0	0.0	-16.1	-16.1	50400	57600	-16.7	-16.7
排気ファン10	午前7時～午後9時	144.3	310.5	4.0	29.5	250	191.0	191.0	-53.6	-53.6	0.0	0.0	-16.1	-16.1	50400	57600	-16.7	-16.7
排気ファン11	午前6時～午後10時	142.2	313.4	4.0	29.5	250	193.3	193.2	-53.7	-53.7	0.0	0.0	-16.2	-16.2	57600	57600	-16.2	-16.2
排気ファン12	午前7時～午後9時	152.1	322.8	4.0	29.0	250	205.1	205.0	-54.2	-54.2	-10.5	-10.4	-27.8	-27.7	50400	57600	-28.4	-28.2
排気ファン13	午前6時～午後10時	152.6	323.3	4.0	29.5	250	205.7	205.7	-54.3	-54.3	-10.3	-10.2	-27.1	-27.0	57600	57600	-27.1	-27.0
排気ファン14	午前6時～午後10時	154.5	324.6	4.0	24.5	250	207.5	207.5	-54.3	-54.3	-10.4	-10.3	-32.3	-32.1	57600	57600	-32.3	-32.1
排気ファン15	午前6時～午後10時	176.3	340.5	4.0	44.0	250	229.9	229.9	-55.2	-55.2	-10.1	-10.0	-13.3	-13.2	57600	57600	-13.3	-13.2
排気ファン16	午前6時～午後10時	188.4	349.5	4.0	42.0	250	242.8	242.8	-55.7	-55.7	-9.7	-9.6	-15.4	-15.3	57600	57600	-15.4	-15.3
排気ファン17	午前7時～午後9時	189.5	350.4	4.0	45.0	250	244.1	244.1	-55.8	-55.8	-9.6	-9.5	-12.3	-12.2	50400	57600	-12.9	-12.8
排気ファン18	午前7時～午後9時	206.3	362.5	4.0	28.5	250	262.2	262.2	-56.4	-56.4	-9.6	-9.4	-29.4	-29.3	50400	57600	-30.0	-29.9
排気ファン19	午前7時～午後9時	207.5	363.4	4.0	28.5	250	263.5	263.5	-56.4	-56.4	-9.5	-9.4	-29.4	-29.3	50400	57600	-30.0	-29.9
排気ファン20	午前7時～午後9時	212.2	366.8	4.0	28.5	250	268.7	268.6	-56.6	-56.6	-9.5	-9.4	-29.6	-29.5	50400	57600	-30.2	-30.0
排気ファン21	午前7時～午後9時	213.7	367.9	4.0	43.5	250	270.3	270.3	-56.6	-56.6	-9.5	-9.4	-14.6	-14.5	50400	57600	-15.2	-15.1
排気ファン22	午前6時～午後10時	230.0	368.6	4.0	45.0	250	278.7	278.7	-56.9	-56.9	-11.0	-10.9	-14.9	-14.8	57600	57600	-14.9	-14.8
排気ファン23	午前6時～午後10時	253.0	366.9	4.0	45.0	250	289.5	289.4	-57.2	-57.2	-18.6	-18.6	-22.9	-22.8	57600	57600	-22.9	-22.8
排気ファン24	午前6時～午後10時	254.0	365.5	4.0	45.0	250	288.9	288.9	-57.2	-57.2	-18.9	-18.9	-23.1	-23.1	57600	57600	-23.1	-23.1
排気ファン25	午前7時～午後9時	255.0	364.1	4.0	45.0	250	288.3	288.3	-57.2	-57.2	-19.2	-19.1	-23.4	-23.3	50400	57600	-23.9	-23.9
排気ファン26	午前7時～午後9時	256.1	362.5	4.0	45.0	250	287.6	287.6	-57.2	-57.2	-19.5	-19.4	-23.7	-23.6	50400	57600	-24.2	-24.2
排気ファン27	午前7時～午後9時	257.2	361.1	4.0	45.0	250	287.1	287.1	-57.2	-57.2	-19.6	-19.6	-23.8	-23.7	50400	57600	-24.4	-24.3
排気ファン28	午前6時～午後10時	264.3	348.3	4.0	45.0	250	281.1	281.1	-57.0	-57.0	0.0	0.0	-4.0	-4.0	57600	57600	-4.0	-4.0
排気ファン29	午前6時～午後10時	263.7	347.9	4.0	45.0	250	280.4	280.4	-57.0	-57.0	0.0	0.0	-4.0	-4.0	57600	57600	-4.0	-4.0
排気ファン30	午前7時～午後9時	224.1	319.2	4.0	45.0	250	233.8	233.8	-55.4	-55.4	0.0	0.0	-2.4	-2.4	50400	57600	-3.0	-3.0
排気ファン31	午前7時～午後9時	223.6	318.8	4.0	45.0	250	233.2	233.1	-55.4	-55.4	0.0	0.0	-2.4	-2.4	50400	57600	-2.9	-2.9
排気ファン32	午前7時～午後9時	222.5	318.0	4.0	43.0	250	231.9	231.9	-55.3	-55.3	0.0	0.0	-4.3	-4.3	50400	57600	-4.9	-4.9
排気ファン33	午前7時～午後9時	182.7	336.3	5.5	75.5	250	228.5	228.5	-55.2	-55.2	-8.4	-7.7	19.9	20.6	50400	57600	19.4	20.0
排気ファン34	午前7時～午後9時	183.4	336.9	5.5	75.5	250	229.3	229.3	-55.2	-55.2	-8.4	-7.8	19.9	20.5	50400	57600	19.3	20.0
排気ファン35	午前7時～午後9時	184.2	337.4	5.5	75.5	250	230.1	230.1	-55.2	-55.2	-8.5	-7.8	19.8	20.5	50400	57600	19.2	19.9
排気ファン36	午前7時～午後9時	195.1	345.4	5.5	78.5	250	241.9	241.9	-55.7	-55.7	-8.9	-8.2	21.9	22.6	50400	57600	21.3	22.1
冷凍用室外機1	午前6時～午後10時	149.2	320.6	1.0	61.5	63	202.1	202.1	-54.1	-54.1	-10.5	-10.4	4.9	4.9	57600	57600	4.9	4.9
冷凍用室外機2	午前6時～午後10時	151.9	322.6	1.0	61.5	63	204.8	204.8	-54.2	-54.2	-10.3	-10.3	4.9	4.9	57600	57600	4.9	4.9
冷凍用室外機3	午前6時～午後10時	154.4	324.4	1.0	62.0	1000	207.3	207.3	-54.3	-54.3	-23.7	-23.6	-8.0	-7.9	57600	57600	-8.0	-7.9
冷凍用室外機4	午前6時～午後10時	157.3	326.5	1.0	61.5	63	210.2	210.2	-54.5	-54.5	-10.3	-10.3	4.8	4.8	57600	57600	4.8	4.8
台車走行音1	10秒/台×27台	158.4	301.9	1.0	70.4	2000	187.4	187.4	-53.5	-53.5	0.0	0.0	24.9	24.9	270	57600	1.7	1.7
荷さばき作業音1	1秒/台×27台	158.4	301.9	1.0	91.1	4000	187.4	187.4	-53.5	-53.5	0.0	0.0	45.6	45.6	27	57600	12.4	12.4
台車走行音2	10秒/台×6台	220.8	366.5	1.0	70.4	2000	272.4	272.4	-56.7	-56.7	-28.9	-28.8	-7.2	-7.1	60	57600	-37.0	-36.9
荷さばき作業音2	1秒/台×6台	220.8	366.5	1.0	91.1	4000	272.4	272.4	-56.7	-56.7	-30.0	-30.0	12.4	12.4	6	57600	-27.4	-27.4
廃棄物収集作業音(圧縮)	600秒/台×2台	158.4	301.9	1.0	89.2	500	187.4	187.4	-53.5	-53.5	0.0	0.0	43.7	43.7	1200	57600	26.9	26.9
廃棄物収集作業音(非圧縮)	600秒/台×1台	158.4	301.9	1.0	84.2	1000	187.4	187.4	-53.5	-53.5	0.0	0.0	38.7	38.7	600	57600	18.9	18.9
搬入車両走行音1	0.9秒×27台×2回	220.1	244.4	0.0	85.0	—	174.5	174.6	-52.8	-52.8	0.0	0.0	40.2	40.2	49	57600	9.4	9.4
搬入車両走行音2	0.9秒×6台×2回	259.3	272.7	0.0	85.0	—	222.6	222.7	-55.0	-55.0	0.0	0.0	38.0	38.0	11	57600	0.8	0.8
搬入車両走行音3	0.9秒×27台×2回	204.3	239.0	0.0	85.0	—	159.3	159.4	-52.0	-52.0	0.0	0.0	41.0	41.0	49	57600	10.2	10.2
搬入車両走行音4	0.9秒×27台×2回	208.8	242.3	0.0	85.0	—	164.8	164.9	-52.3	-52.3	0.0	0.0	40.7	40.7	49	57600	9.9	9.9
搬入車両走行音5	0.9秒×27台×2回	212.9	245.3	0.0	85.0	—	169.9	169.9	-52.6	-52.6	0.0	0.0	40.4	40.4	49	57600	9.7	9.7
搬入車両走行音6	0.9秒×27台×2回	217.2	248.4	0.0	85.0	—	175.1	175.2	-52.9	-52.9	0.0	0.0	40.1	40.1	49	57600	9.4	9.4
搬入車両走行音7	0.9秒×6台×2回	258.3	278.2	0.0	85.0	—	225.5	225.5	-55.1	-55.1	0.0	0.0	37.9	37.9	11	57600	0.7	0.7
搬入車両走行音8	0.9秒×6台×2回	262.4	281.1	0.0	85.0	—	230.5	230.5	-55.3	-55.3	0.0	0.0	37.7	37.7	11	57600	0.5	0.5
搬入車両走行音9	0.9秒×6台×2回	266.4	284.1	0.0	85.0	—	235.5	235.5	-55.4	-55.4	0.0	0.0	37.6	37.6	11	57600	0.3	0.3
搬入車両走行音10	0.9秒×6台×2回	270.5	287.1	0.0	85.0	—	240.5	240.6	-55.6	-55.6	0.0	0.0	37.4	37.4	11	57600	0.1	0.1
搬入車両走行音11	0.9秒×27台×2回	201.3	243.1	0.0	85.0	—	160.1	160.2	-52.1	-52.1	0.0	0.0	40.9	40.9	49	57600	10.2	10.2
搬入車両走行音12	0.9秒×27台×2回	198.4	247.2	0.0	85.0	—	161.2	161.2	-52.1	-52.1	0.0	0.0	40.9	40.9	49	57600	10.1	10.1
搬入車両走行音13	0.9秒×27台×2回	195.4	251.2	0.0	85.0	—	162.2	162.3	-52.2	-52.2	0.0	0.0	40.8	40.8	49	57600	10.1	10.1
搬入車両走行音14	0.9秒×27台×2回	192.5	255.3	0.0	85.0	—	163.6	163.6	-52.3	-52.3	0.0	0.0	40.7	40.7	49	57600	10.0	10.0
搬入車両走行音15	0.9秒×27台×2回	189.5	259.4	0.0	85.0	—	165.0	165.1	-52.3	-52.4	0.0	0.0	40.7	40.6	49	57600	9.9	9.9
搬入車両走行音16	0.9秒×27台×2回	186.6	263.4	0.0	85.0	—	166.5	166.6	-52.4	-52.4	0.0	0.0	40.6	40.6	49	57600	9.8	9.8
搬入車両走行音17	0.9秒×27台×2回	183.6	267.4	0.0	85.0	—	168.2	168.2	-52.5	-52.5	0.0	0.0	40.5	40.5	49	57600	9.7	9.7
搬入車両走行音18	0.9秒×27台×2回	180.6	271.5	0.0	85.0	—	170.0	170.0	-52.6	-52.6	0.0	0.0	40.4	40.4	49	57600	9.7	9.7
搬入車両走行音19	0.9秒×27台×2回	178.1	274.9	0.0	85.0	—	171.6	171.7	-52.7	-52.7	0.0	0.0	40.3	40.3	49	57600	9.6	9.6
搬入車両走行音20	0.9秒×6台×2回	272.1	292.3	0.0	85.0	—	245.2	245.2	-55.8	-55.8	0.0	0.0	37.2	37.2	11	57600	-0.1	-0.1

音源名称	騒音発生時間 または 騒音発生回数	座標(m)			基準距離 における 騒音ﾚﾍﾞﾙ (ﾃﾞｼﾍﾞﾙ)	代表 周波数 (Hz)	音源予測点距離 (m)		距離減衰量 (デシベル)		回折減衰量 (デシベル)		到達騒音レベル (デシベル)		騒音 継続時間 (秒)	基準時間 (秒)	等価騒音レベル (デシベル)	
		X	Y	Z			B (1F)	B (2F)	B (1F)	B (2F)	B (1F)	B (2F)	B (1F)	B (2F)			B (1F)	B (2F)
搬入車両走行音21	0.9秒×6台×2回	271.3	297.2	0.0	85.0	—	248.0	248.0	-55.9	-55.9	0.0	0.0	37.1	37.1	11	57600	-0.2	-0.2
搬入車両走行音22	0.9秒×6台×2回	270.5	302.2	0.0	85.0	—	250.8	250.9	-56.0	-56.0	0.0	0.0	37.0	37.0	11	57600	-0.3	-0.3
搬入車両走行音23	0.9秒×6台×2回	269.7	307.2	0.0	85.0	—	253.8	253.8	-56.1	-56.1	0.0	0.0	36.9	36.9	11	57600	-0.4	-0.4
搬入車両走行音24	0.9秒×6台×2回	268.8	312.2	0.0	85.0	—	256.7	256.8	-56.2	-56.2	0.0	0.0	36.8	36.8	11	57600	-0.5	-0.5
搬入車両走行音25	0.9秒×6台×2回	268.1	317.1	0.0	85.0	—	259.8	259.8	-56.3	-56.3	0.0	0.0	36.7	36.7	11	57600	-0.6	-0.6
搬入車両走行音26	0.9秒×6台×2回	267.2	322.0	0.0	85.0	—	262.8	262.8	-56.4	-56.4	0.0	0.0	36.6	36.6	11	57600	-0.7	-0.7
搬入車両走行音27	0.9秒×6台×2回	266.4	327.0	0.0	85.0	—	266.0	266.0	-56.5	-56.5	0.0	0.0	36.5	36.5	11	57600	-0.8	-0.8
搬入車両走行音28	0.9秒×6台×2回	265.7	331.9	0.0	85.0	—	269.3	269.3	-56.6	-56.6	0.0	0.0	36.4	36.4	11	57600	-0.9	-0.9
搬入車両走行音29	0.9秒×6台×2回	264.2	336.8	0.0	85.0	—	272.0	272.1	-56.7	-56.7	0.0	0.0	36.3	36.3	11	57600	-1.0	-1.0
搬入車両走行音30	0.9秒×27台×2回	175.2	278.9	0.0	85.0	—	173.6	173.7	-52.8	-52.8	0.0	0.0	40.2	40.2	49	57600	9.5	9.5
搬入車両走行音31	0.9秒×27台×2回	172.2	283.2	0.0	85.0	—	176.0	176.1	-52.9	-52.9	0.0	0.0	40.1	40.1	49	57600	9.4	9.3
搬入車両走行音32	0.9秒×27台×2回	169.2	287.2	0.0	85.0	—	178.2	178.3	-53.0	-53.0	0.0	0.0	40.0	40.0	49	57600	9.2	9.2
搬入車両走行音33	0.9秒×27台×2回	166.3	291.3	0.0	85.0	—	180.7	180.7	-53.1	-53.1	0.0	0.0	39.9	39.9	49	57600	9.1	9.1
搬入車両走行音34	0.9秒×27台×2回	163.3	295.3	0.0	85.0	—	183.1	183.2	-53.3	-53.3	0.0	0.0	39.7	39.7	49	57600	9.0	9.0
搬入車両走行音35	0.9秒×27台×2回	160.4	299.4	0.0	85.0	—	185.8	185.8	-53.4	-53.4	0.0	0.0	39.6	39.6	49	57600	8.9	8.9
搬入車両走行音36	0.9秒×6台×2回	265.9	341.4	0.0	85.0	—	276.7	276.7	-56.8	-56.8	0.0	0.0	36.2	36.2	11	57600	-1.1	-1.1
搬入車両走行音37	0.9秒×6台×2回	267.2	346.9	0.0	85.0	—	281.8	281.8	-57.0	-57.0	0.0	0.0	36.0	36.0	11	57600	-1.3	-1.3
搬入車両走行音38	0.9秒×6台×2回	266.3	351.3	0.0	85.0	—	284.7	284.7	-57.1	-57.1	-27.7	-27.6	8.2	8.3	11	57600	-29.0	-29.0
搬入車両走行音39	0.9秒×6台×2回	264.5	355.4	0.0	85.0	—	286.8	286.8	-57.2	-57.2	-22.2	-22.5	13.7	13.4	11	57600	-23.6	-23.9
搬入車両走行音40	0.9秒×6台×2回	262.1	359.2	0.0	85.0	—	288.4	288.4	-57.2	-57.2	-21.7	-22.0	14.1	13.8	11	57600	-23.2	-23.5
搬入車両走行音41	0.9秒×6台×2回	259.2	363.3	0.0	85.0	—	290.0	290.1	-57.2	-57.2	-21.3	-21.6	14.4	14.1	11	57600	-22.9	-23.2
搬入車両走行音42	0.9秒×6台×2回	256.2	367.3	0.0	85.0	—	291.6	291.6	-57.3	-57.3	-21.0	-21.3	14.7	14.4	11	57600	-22.5	-22.9
搬入車両走行音43	0.9秒×6台×2回	253.3	371.4	0.0	85.0	—	293.4	293.4	-57.3	-57.3	-20.5	-20.8	15.1	14.8	11	57600	-22.1	-22.4
搬入車両走行音44	0.9秒×6台×2回	250.3	375.4	0.0	85.0	—	295.1	295.1	-57.4	-57.4	-20.1	-20.4	15.5	15.2	11	57600	-21.8	-22.1
搬入車両走行音45	0.9秒×6台×2回	247.3	379.5	0.0	85.0	—	296.9	297.0	-57.5	-57.5	-19.6	-19.9	15.9	15.6	11	57600	-21.3	-21.6
搬入車両走行音46	0.9秒×6台×2回	244.3	383.5	0.0	85.0	—	298.8	298.8	-57.5	-57.5	-14.7	-15.1	20.8	20.4	11	57600	-16.5	-16.9
搬入車両走行音47	0.9秒×6台×2回	240.1	380.4	0.0	85.0	—	294.0	294.0	-57.4	-57.4	-14.8	-15.2	20.8	20.5	11	57600	-16.4	-16.8
搬入車両走行音48	0.9秒×6台×2回	236.1	377.5	0.0	85.0	—	289.5	289.5	-57.2	-57.2	-14.8	-15.2	20.9	20.6	11	57600	-16.3	-16.7
搬入車両走行音49	0.9秒×6台×2回	232.0	374.5	0.0	85.0	—	284.8	284.8	-57.1	-57.1	-14.9	-15.3	21.0	20.6	11	57600	-16.3	-16.6
搬入車両走行音50	0.9秒×6台×2回	227.9	371.6	0.0	85.0	—	280.3	280.3	-57.0	-57.0	-16.0	-16.5	20.0	19.6	11	57600	-17.2	-17.7
搬入車両走行音51	0.9秒×6台×2回	223.9	368.6	0.0	85.0	—	275.7	275.7	-56.8	-56.8	-18.2	-18.5	18.0	17.6	11	57600	-19.3	-19.6
廃棄物収集車両走行音1	0.9秒×3台×2回	220.1	244.4	1.0	85.0	—	174.5	174.5	-52.8	-52.8	0.0	0.0	40.2	40.2	5	57600	-0.1	-0.1
廃棄物収集車両走行音2	0.9秒×3台×2回	204.3	239.0	1.0	85.0	—	159.3	159.3	-52.0	-52.0	0.0	0.0	41.0	41.0	5	57600	0.7	0.7
廃棄物収集車両走行音3	0.9秒×3台×2回	208.8	242.3	1.0	85.0	—	164.8	164.9	-52.3	-52.3	0.0	0.0	40.7	40.7	5	57600	0.4	0.4
廃棄物収集車両走行音4	0.9秒×3台×2回	212.9	245.3	1.0	85.0	—	169.9	169.9	-52.6	-52.6	0.0	0.0	40.4	40.4	5	57600	0.1	0.1
廃棄物収集車両走行音5	0.9秒×3台×2回	217.2	248.4	1.0	85.0	—	175.1	175.1	-52.9	-52.9	0.0	0.0	40.1	40.1	5	57600	-0.1	-0.1
廃棄物収集車両走行音6	0.9秒×3台×2回	201.3	243.1	1.0	85.0	—	160.1	160.2	-52.1	-52.1	0.0	0.0	40.9	40.9	5	57600	0.6	0.6
廃棄物収集車両走行音7	0.9秒×3台×2回	198.4	247.2	1.0	85.0	—	161.2	161.2	-52.1	-52.1	0.0	0.0	40.9	40.9	5	57600	0.6	0.6
廃棄物収集車両走行音8	0.9秒×3台×2回	195.4	251.2	1.0	85.0	—	162.2	162.3	-52.2	-52.2	0.0	0.0	40.8	40.8	5	57600	0.5	0.5
廃棄物収集車両走行音9	0.9秒×3台×2回	192.5	255.3	1.0	85.0	—	163.6	163.6	-52.3	-52.3	0.0	0.0	40.7	40.7	5	57600	0.4	0.4
廃棄物収集車両走行音10	0.9秒×3台×2回	189.5	259.4	1.0	85.0	—	165.0	165.0	-52.3	-52.4	0.0	0.0	40.7	40.6	5	57600	0.4	0.4
廃棄物収集車両走行音11	0.9秒×3台×2回	186.6	263.4	1.0	85.0	—	166.5	166.6	-52.4	-52.4	0.0	0.0	40.6	40.6	5	57600	0.3	0.3
廃棄物収集車両走行音12	0.9秒×3台×2回	183.6	267.4	1.0	85.0	—	168.2	168.2	-52.5	-52.5	0.0	0.0	40.5	40.5	5	57600	0.2	0.2
廃棄物収集車両走行音13	0.9秒×3台×2回	180.6	271.5	1.0	85.0	—	170.0	170.0	-52.6	-52.6	0.0	0.0	40.4	40.4	5	57600	0.1	0.1
廃棄物収集車両走行音14	0.9秒×3台×2回	178.1	274.9	1.0	85.0	—	171.6	171.6	-52.7	-52.7	0.0	0.0	40.3	40.3	5	57600	0.0	0.0
廃棄物収集車両走行音15	0.9秒×3台×2回	175.2	278.9	1.0	85.0	—	173.6	173.7	-52.8	-52.8	0.0	0.0	40.2	40.2	5	57600	-0.1	-0.1
廃棄物収集車両走行音16	0.9秒×3台×2回	172.2	283.2	1.0	85.0	—	176.0	176.0	-52.9	-52.9	0.0	0.0	40.1	40.1	5	57600	-0.2	-0.2
廃棄物収集車両走行音17	0.9秒×3台×2回	169.2	287.2	1.0	85.0	—	178.2	178.3	-53.0	-53.0	0.0	0.0	40.0	40.0	5	57600	-0.3	-0.3
廃棄物収集車両走行音18	0.9秒×3台×2回	166.3	291.3	1.0	85.0	—	180.7	180.7	-53.1	-53.1	0.0	0.0	39.9	39.9	5	57600	-0.4	-0.4
廃棄物収集車両走行音19	0.9秒×3台×2回	163.3	295.3	1.0	85.0	—	183.1	183.1	-53.3	-53.3	0.0	0.0	39.7	39.7	5	57600	-0.5	-0.5
廃棄物収集車両走行音20	0.9秒×3台×2回	160.4	299.4	1.0	85.0	—	185.8	185.8	-53.4	-53.4	0.0	0.0	39.6	39.6	5	57600	-0.7	-0.7
搬入車両バックブザー音1	5秒/台×27台	174.7	279.0	1.0	91.9	2000	173.5	173.5	-52.8	-52.8	0.0	0.0	47.1	47.1	135	57600	20.8	20.8
搬入車両バックブザー音2	5秒/台×27台	179.2	281.9	1.0	91.9	2000	178.2	178.2	-53.0	-53.0	0.0	0.0	46.9	46.9	135	57600	20.6	20.6
搬入車両バックブザー音3	5秒/台×27台	171.7	283.2	1.0	91.9	2000	175.8	175.8	-52.9	-52.9	0.0	0.0	47.0	47.0	135	57600	20.7	20.7
搬入車両バックブザー音4	5秒/台×27台	168.7	287.3	1.0	91.9	2000	178.1	178.1	-53.0	-53.0	0.0	0.0	46.9	46.9	135	57600	20.6	20.6
搬入車両バックブザー音5	5秒/台×27台	165.8	291.4	1.0	91.9	2000	180.6	180.6	-53.1	-53.1	0.0	0.0	46.8	46.8	135	57600	20.5	20.5
搬入車両バックブザー音6	5秒/台×27台	162.8	295.4	1.0	91.9	2000	183.0	183.0	-53.2	-53.3	0.0	0.0	46.7	46.6	135	57600	20.3	20.3
搬入車両バックブザー音7	5秒/台×27台	159.9	299.5	1.0	91.9	2000	185.7	185.7	-53.4	-53.4	0.0	0.0	46.5	46.5	135	57600	20.2	20.2
搬入車両バックブザー音8	5秒/台×6台	244.3	383.9	1.0	91.9	2000	299.1	299.1	-57.5	-57.5	-22.3	-22.0	20.1	20.4	30	57600	-12.7	-12.4
搬入車両バックブザー音9	5秒/台×6台	240.1	380.9	1.0	91.9	2000	294.4	294.4	-57.4	-57.4	-22.3	-22.0	20.2	20.5	30	57600	-12.6	-12.3
搬入車両バックブザー音10	5秒/台×6台	236.1	377.9	1.0	91.9	2000	289.8	289.8	-57.2	-57.2	-22.4	-22.1	20.3	20.6	30	57600	-12.5	-12.2
搬入車両バックブザー音11	5秒/台×6台	232.0	375.0	1.0	91.9	2000	285.2	285.3	-57.1	-57.1	-22.4	-22.1	20.4	20.7	30	57600	-12.4	-12.1
搬入車両バックブザー音12	5秒/台×6台	227.9	372.0	1.0	91.9	2000	280.6	280.6	-57.0	-57.0	-23.3	-23.1	19.6	19.8	30	57600	-13.2	-13.0
搬入車両バックブザー音13	5秒/台×6台	223.9	369.1	1.0	91.9	2000	276.1	276.2	-56.8	-56.8	-25.6	-25.5	17.5	17.6	30	57600	-15.4	-15.2
搬入車両バックブザー音14	5秒/台×6台	240.5	384.8	1.0	91.9	2000	298.0	298.0	-57.5	-57.5	-20.8	-20.4	21.6	22.0	30	57600	-11.2	-10.8
廃棄物収集車両バックブザー音1	5秒/台×3台	174.7	279.0	1.0	91.9	2000	173.5	173.5	-52.8	-52.8	0.0	0.0	47.1	47.1	15	57600	11.3	11.3
廃棄物収集車両バックブザー音2	5秒/台×3台	179.2	281.9	1.0	91.9	2000	178.2	178.2	-53.0	-53.0	0.0	0.0	46.9	46.9	15	57600	11.0	11.0
廃棄物収集車両バックブザー音3	5秒/台×3台	171.7	283.2	1.0	91.9	2000	175.8	175.8	-52.9	-52.9	0.0	0.0	47.0	47.0	15	57600	11.2	11.2
廃棄物収集車両バックブザー音4	5秒/台×3台	168.7	287.3	1.0	91.9	2000	178.1	178.1	-53.0	-53.0	0.0	0.0	46.9	46.9	15	57600	11.0	11.0
廃棄物収集車両バックブザー音5	5秒/台×3台	165.8	291.4	1.0	91.9	2000	180.6	180.6	-53.1	-53.1	0.0	0.0	46.8	46.8	15	57600	10.9	10.9
廃棄物収集車両バックブザー音6	5秒/台×3台	162.8	295.4	1.0	91.9	2000	183.0	183.0	-53.2	-53.3	0.0	0.0	46.7	46.6	15	57600	10.8	10.8
廃棄物収集車両バックブザー音7	5秒/台×3台	159.9	299.5	1.0	91.9	2000	185.7	185.7	-53.4	-53.4	0.0	0.0	46.5	46.5	15	57600	10.7	10.7
来客車両音1	0.9秒×1460台	220.6	244.3	0.0	74.0	—	174.8	174.9	-52.9	-52.9	0.0	0.0	29.1	29.1	1314	57600	12.7	12.7
来客車両音2	0.9秒×1460台	259.2	272.4	0.0	74.0	—	222.3	222.4	-54.9	-54.9	0.0	0.0	27.1	27.1	1314	57600	10.6	10.6
来客車両音3	0.9秒×1460台	204.8	239.0	0.0	74.0	—	159.7	159.7	-52.1	-52.1	0.0	0.0	29.9	29.9	1314	57600	13.5	13.5
来客車両音4	0.9秒×1460台	209.3	242.3	0.0	74.0	—	165.2	165.2	-52.4	-52.4	0.0	0.0	29.6	29.6	1314	57600	13.2	13.2
来客車両音5	0.9秒×1460台	213.3	245.2	0.0	74.0	—	170.1	170.1	-52.6	-52.6	0.0	0.0	29.4	29.4	1314	57600	13.0	13.0
来客車両音6	0.9秒×1460台	217.6	248.3	0.0	74.0	—	175.3	175.4	-52.9	-52.9	0.0	0.0	29.1	29.1	1314	57600	12.7	12.7
来客車両音7	0.9秒×1460台	221.6	251.2	0.0	74.0	—	180.2	180.3	-53.1	-53.1	0.0	0.0	28.9	28.9	1314	57600	12.5	12.5
来客車両音8	0.9秒×1460台	225.7	254.2	0.0	74.0	—	185.3	185.3	-53.4	-53.4	0.0	0.0	28.6	28.6	1314	57600	12.2	12.2
来客車両音9	0.9秒×1460台	229.7	257.1	0.0	74.0	—	190.2	190.2	-53.6	-53.6	0.0	0.0	28.4	28.4	1314	57600	12.0	12.0
来客車両音10	0.9秒×1460台	233.8	260.1	0.0	74.0	—	195.2	195.3	-53.8	-53.8	0.0	0.0	28.2	28.2	1314	57600	11.8	11.8
来客車両音11	0.9秒×1460台	237.9	263.0	0.0	74.0	—	200.2	200.2	-54.0	-54.0	0.0	0.0	28.0	28.0	1314	57600	11.6	11.6
来客車両音12	0.9秒×1460台	241.9	266.0	0.0	74.0	—	205.2	205.2	-54.2	-54.2	0.0	0.0	27.8	27.8	1314	57600	11.3	11.3
来客車両音13	0.9秒×1460台	246.1	269.0	0.0	74.0	—	210.3	210.3	-54.5	-54.5	0.0	0.0	27.5	27.5	1314	57600	11.1	11.1
来客車両音14	0.9秒×1460台	250.1	271.9	0.0	74.0	—	215.2	215.2	-54.7	-54.7	0.0	0.0	27.3	27.3	1314	57600	10.9	10.9
来客車両音15	0.9秒×1460台	254.1	274.9	0.0	74.0	—	220.2	220.2	-54.9	-54.9	0.0	0.0	27.1	27.1	1314	57600	10.7	10.7
来客車両音16	0.9秒×1460台	258.2	277.8	0.0	74.0	—	225.2	225.2	-55.1	-55.1	0.0	0.0	26.9	26.9	1314	57600	10.5	10.5
来客車両音17	0.9秒×1460台	262.3	280.8	0.0	74.0	—	230.2	230.3	-55.2	-55.2	0.0	0.0	26.8	26.8	1314	57600	10.3	10.3
来客車両音18	0.9秒×1460台	266.3	283.7	0.0	74.0	—	235.1	235.2	-55.4	-55.4	0.0	0.0	26.6	26.6	1314	57600	10.2	10.2
来客車両音19	0.9秒×1460台	270.4	286.7	0.0	74.0	—	240.2	240.2	-55.6	-55.6	0.0	0.0	26.4	26.4	1314	57600	10.0	10.0
来客車両音20	0.9秒×1460台	201.8	243.1	0.0	74.0	—	160.5	160.5	-52.1	-52.1	0.0	0.0	29.9	29.9	1314	57600	13.5	13.5
来客車両音21	0.9秒×1460台	198.9	247.1	0.0	74.0	—	161.4	161.5	-52.2	-52.2	0.0	0.0	29.8	29.8	1314	57600	13.4	13.4
来客車両音22	0.9秒×1460台	195.9	251.2	0.0	74.0	—	162.6	162.6	-52.2	-52.2	0.0	0.0	29.8	29.8	1314	57600	13.4	13.4
来客車両音23	0.9秒×1460台	193.0	255.2	0.0	74.0	—	163.8	163.9	-52.3	-52.3	0.0	0.0	29.7	29.7	1314	57600	13.3	13.3
来客車両音24	0.9秒×1460台	190.0	259.3	0.0	74.0	—	165.2	165.3	-52.4	-52.4	0.0	0.0	29.6	29.6	1314	57600	13.2	13.2
来客車両音25	0.9秒×1460台	187.0	263.4	0.0	74.0	—	166.8	166.8	-52.4	-52.4	0.0	0.0	29.6	29.6	1314	57600	13.1	13.1
来客車両音26	0.9秒×1460台	184.1	267.4	0.0	74.0	—	168.4	168.5	-52.5	-52.5	0.0	0.0	29.5	29.5	1314	57600	13.1	13.1
来客車両音27	0.9秒×1460台	181.1	271.5	0.0	74.0	—	170.3	170.3	-52.6	-52.6	0.0	0.0	29.4	29.4	1314	57600	13.0	13.0
来客車両音28	0.9秒×1460台	178.6	274.9	0.0	74.0	—	171.9	171.9	-52.7	-52.7	0.0	0.0	29.3	29.3	1314	57600	12.9	12.9
来客車両音29	0.9秒×1460台	214.7	252.4	0.0	74.0	—	176.1	176.2	-52.9	-52.9	0.0	0.0	29.1	29.1	1314	57600	12.7	12.7
来客車両音30	0.9秒×1460台	211.7	256.5	0.0	74.0	—	177.0	177.1	-53.0	-53.0	0.0	0.0	29.0	29.0	1314	57600	12.6	12.6
来客車両音31	0.9秒×1460台	208.8	260.5	0.0	74.0	—	178.0	178.1	-53.0	-53.0	0.0	0.0	29.0	29.0	1314	57600	12.6	12.6
来客車両音32	0.9秒×1460台	205.8	264.6	0.0	74.0	—	179.2	179.2	-53.1	-53.1	0.0	0.0	28.9	28.9	1314	57600	12.5	12.5
来客車両音33	0.9秒×1460台	202.9	268.7	0.0	74.0	—	180.5	180.6	-53.1	-53.1	0.0	0.0	28.9	28.9	1314	57600	12.5	12.4

音源名称	騒音発生時間 または 騒音発生回数	座標(m)			基準距離 における 騒音ﾚﾍﾞﾙ (ﾃﾞｼﾍﾞﾙ)	代表 周波数 (Hz)	音源予測点距離 (m)		距離減衰量 (デシベル)		回折減衰量 (デシベル)		到達騒音レベル (デシベル)		騒音 継続時間 (秒)	基準時間 (秒)	等価騒音レベル (デシベル)	
		X	Y	Z			B (1F)	B (2F)	B (1F)	B (2F)	B (1F)	B (2F)	B (1F)	B (2F)			B (1F)	B (2F)
来客車両音34	0.9秒×1460台	199.9	272.7	0.0	74.0	—	181.9	181.9	-53.2	-53.2	0.0	0.0	28.8	28.8	1314	57600	12.4	12.4
来客車両音35	0.9秒×1460台	197.0	276.8	0.0	74.0	—	183.5	183.5	-53.3	-53.3	0.0	0.0	28.7	28.7	1314	57600	12.3	12.3
来客車両音36	0.9秒×1460台	194.0	280.9	0.0	74.0	—	185.2	185.2	-53.4	-53.4	0.0	0.0	28.6	28.6	1314	57600	12.2	12.2
来客車両音37	0.9秒×1460台	191.5	284.3	0.0	74.0	—	186.6	186.7	-53.4	-53.4	0.0	0.0	28.6	28.6	1314	57600	12.2	12.2
来客車両音38	0.9秒×1460台	227.9	262.0	0.0	74.0	—	192.3	192.3	-53.7	-53.7	0.0	0.0	28.3	28.3	1314	57600	11.9	11.9
来客車両音39	0.9秒×1460台	225.0	266.1	0.0	74.0	—	193.1	193.2	-53.7	-53.7	0.0	0.0	28.3	28.3	1314	57600	11.9	11.9
来客車両音40	0.9秒×1460台	222.0	270.2	0.0	74.0	—	194.1	194.1	-53.8	-53.8	0.0	0.0	28.2	28.2	1314	57600	11.8	11.8
来客車両音41	0.9秒×1460台	219.1	274.2	0.0	74.0	—	195.1	195.2	-53.8	-53.8	0.0	0.0	28.2	28.2	1314	57600	11.8	11.8
来客車両音42	0.9秒×1460台	216.1	278.3	0.0	74.0	—	196.3	196.4	-53.9	-53.9	0.0	0.0	28.1	28.1	1314	57600	11.7	11.7
来客車両音43	0.9秒×1460台	213.2	282.4	0.0	74.0	—	197.7	197.7	-53.9	-53.9	0.0	0.0	28.1	28.1	1314	57600	11.7	11.7
来客車両音44	0.9秒×1460台	210.2	286.4	0.0	74.0	—	199.0	199.1	-54.0	-54.0	0.0	0.0	28.0	28.0	1314	57600	11.6	11.6
来客車両音45	0.9秒×1460台	207.2	290.5	0.0	74.0	—	200.6	200.6	-54.0	-54.0	0.0	0.0	28.0	28.0	1314	57600	11.5	11.5
来客車両音46	0.9秒×1460台	204.7	293.9	0.0	74.0	—	201.9	202.0	-54.1	-54.1	0.0	0.0	27.9	27.9	1314	57600	11.5	11.5
来客車両音47	0.9秒×1460台	240.8	271.4	0.0	74.0	—	208.1	208.1	-54.4	-54.4	0.0	0.0	27.6	27.6	1314	57600	11.2	11.2
来客車両音48	0.9秒×1460台	237.9	275.5	0.0	74.0	—	208.9	208.9	-54.4	-54.4	0.0	0.0	27.6	27.6	1314	57600	11.2	11.2
来客車両音49	0.9秒×1460台	234.9	279.5	0.0	74.0	—	209.7	209.7	-54.4	-54.4	0.0	0.0	27.6	27.6	1314	57600	11.2	11.1
来客車両音50	0.9秒×1460台	232.0	283.6	0.0	74.0	—	210.7	210.8	-54.5	-54.5	0.0	0.0	27.5	27.5	1314	57600	11.1	11.1
来客車両音51	0.9秒×1460台	229.0	287.7	0.0	74.0	—	211.8	211.9	-54.5	-54.5	0.0	0.0	27.5	27.5	1314	57600	11.1	11.1
来客車両音52	0.9秒×1460台	226.0	291.7	0.0	74.0	—	212.9	213.0	-54.6	-54.6	0.0	0.0	27.4	27.4	1314	57600	11.0	11.0
来客車両音53	0.9秒×1460台	223.1	295.8	0.0	74.0	—	214.3	214.4	-54.6	-54.6	0.0	0.0	27.4	27.4	1314	57600	11.0	11.0
来客車両音54	0.9秒×1460台	220.1	299.8	0.0	74.0	—	215.7	215.7	-54.7	-54.7	0.0	0.0	27.3	27.3	1314	57600	10.9	10.9
来客車両音55	0.9秒×1460台	217.6	303.3	0.0	74.0	—	217.0	217.1	-54.7	-54.7	0.0	0.0	27.3	27.3	1314	57600	10.9	10.8
来客車両音56	0.9秒×1460台	254.9	281.7	0.0	74.0	—	225.4	225.4	-55.1	-55.1	0.0	0.0	26.9	26.9	1314	57600	10.5	10.5
来客車両音57	0.9秒×1460台	252.0	285.7	0.0	74.0	—	226.1	226.1	-55.1	-55.1	0.0	0.0	26.9	26.9	1314	57600	10.5	10.5
来客車両音58	0.9秒×1460台	249.1	289.8	0.0	74.0	—	226.9	227.0	-55.1	-55.1	0.0	0.0	26.9	26.9	1314	57600	10.5	10.5
来客車両音59	0.9秒×1460台	246.1	293.9	0.0	74.0	—	227.8	227.9	-55.2	-55.2	0.0	0.0	26.8	26.8	1314	57600	10.4	10.4
来客車両音60	0.9秒×1460台	243.1	297.9	0.0	74.0	—	228.8	228.8	-55.2	-55.2	0.0	0.0	26.8	26.8	1314	57600	10.4	10.4
来客車両音61	0.9秒×1460台	240.2	302.0	0.0	74.0	—	230.0	230.0	-55.2	-55.2	0.0	0.0	26.8	26.8	1314	57600	10.3	10.3
来客車両音62	0.9秒×1460台	237.2	306.0	0.0	74.0	—	231.1	231.1	-55.3	-55.3	0.0	0.0	26.7	26.7	1314	57600	10.3	10.3
来客車両音63	0.9秒×1460台	234.2	310.1	0.0	74.0	—	232.4	232.5	-55.3	-55.3	0.0	0.0	26.7	26.7	1314	57600	10.3	10.3
来客車両音64	0.9秒×1460台	231.7	313.5	0.0	74.0	—	233.6	233.6	-55.4	-55.4	0.0	0.0	26.6	26.6	1314	57600	10.2	10.2
来客車両音65	0.9秒×1460台	267.8	291.0	0.0	74.0	—	241.2	241.2	-55.6	-55.6	0.0	0.0	26.4	26.4	1314	57600	9.9	9.9
来客車両音66	0.9秒×1460台	264.9	295.1	0.0	74.0	—	241.9	241.9	-55.7	-55.7	0.0	0.0	26.3	26.3	1314	57600	9.9	9.9
来客車両音67	0.9秒×1460台	261.9	299.1	0.0	74.0	—	242.5	242.6	-55.7	-55.7	0.0	0.0	26.3	26.3	1314	57600	9.9	9.9
来客車両音68	0.9秒×1460台	259.0	303.2	0.0	74.0	—	243.5	243.5	-55.7	-55.7	0.0	0.0	26.3	26.3	1314	57600	9.9	9.9
来客車両音69	0.9秒×1460台	256.0	307.3	0.0	74.0	—	244.4	244.4	-55.8	-55.8	0.0	0.0	26.2	26.2	1314	57600	9.8	9.8
来客車両音70	0.9秒×1460台	253.0	311.3	0.0	74.0	—	245.4	245.4	-55.8	-55.8	0.0	0.0	26.2	26.2	1314	57600	9.8	9.8
来客車両音71	0.9秒×1460台	250.1	315.4	0.0	74.0	—	246.6	246.6	-55.8	-55.8	0.0	0.0	26.2	26.2	1314	57600	9.7	9.7
来客車両音72	0.9秒×1460台	247.1	319.5	0.0	74.0	—	247.8	247.9	-55.9	-55.9	0.0	0.0	26.1	26.1	1314	57600	9.7	9.7
来客車両音73	0.9秒×1460台	244.7	322.9	0.0	74.0	—	249.0	249.0	-55.9	-55.9	0.0	0.0	26.1	26.1	1314	57600	9.7	9.7
来客車両音74	0.9秒×1460台	272.0	291.9	0.0	74.0	—	244.9	244.9	-55.8	-55.8	0.0	0.0	26.2	26.2	1314	57600	9.8	9.8
来客車両音75	0.9秒×1460台	271.2	296.9	0.0	74.0	—	247.7	247.7	-55.9	-55.9	0.0	0.0	26.1	26.1	1314	57600	9.7	9.7
来客車両音76	0.9秒×1460台	270.4	301.8	0.0	74.0	—	250.5	250.5	-56.0	-56.0	0.0	0.0	26.0	26.0	1314	57600	9.6	9.6
来客車両音77	0.9秒×1460台	269.6	306.8	0.0	74.0	—	253.4	253.5	-56.1	-56.1	0.0	0.0	25.9	25.9	1314	57600	9.5	9.5
来客車両音78	0.9秒×1460台	268.7	311.8	0.0	74.0	—	256.4	256.4	-56.2	-56.2	0.0	0.0	25.8	25.8	1314	57600	9.4	9.4
来客車両音79	0.9秒×1460台	268.0	316.7	0.0	74.0	—	259.4	259.5	-56.3	-56.3	0.0	0.0	25.7	25.7	1314	57600	9.3	9.3
来客車両音80	0.9秒×1460台	267.1	321.6	0.0	74.0	—	262.4	262.5	-56.4	-56.4	0.0	0.0	25.6	25.6	1314	57600	9.2	9.2
来客車両音81	0.9秒×1460台	266.3	326.6	0.0	74.0	—	265.6	265.7	-56.5	-56.5	0.0	0.0	25.5	25.5	1314	57600	9.1	9.1
来客車両音82	0.9秒×1460台	265.6	331.5	0.0	74.0	—	268.9	268.9	-56.6	-56.6	0.0	0.0	25.4	25.4	1314	57600	9.0	9.0
来客車両音83	0.9秒×1460台	264.1	336.4	0.0	74.0	—	271.7	271.7	-56.7	-56.7	0.0	0.0	25.3	25.3	1314	57600	8.9	8.9
来客車両音84	0.9秒×1460台	175.7	278.9	0.0	74.0	—	173.9	173.9	-52.8	-52.8	0.0	0.0	29.2	29.2	1314	57600	12.8	12.8
来客車両音85	0.9秒×1460台	179.6	281.7	0.0	74.0	—	178.2	178.3	-53.0	-53.0	0.0	0.0	29.0	29.0	1314	57600	12.6	12.6
来客車両音86	0.9秒×1460台	183.7	284.7	0.0	74.0	—	182.9	182.9	-53.2	-53.2	0.0	0.0	28.8	28.8	1314	57600	12.3	12.3
来客車両音87	0.9秒×1460台	187.7	287.6	0.0	74.0	—	187.4	187.5	-53.5	-53.5	0.0	0.0	28.5	28.5	1314	57600	12.1	12.1
来客車両音88	0.9秒×1460台	191.8	290.6	0.0	74.0	—	192.1	192.2	-53.7	-53.7	0.0	0.0	28.3	28.3	1314	57600	11.9	11.9
来客車両音89	0.9秒×1460台	195.9	293.6	0.0	74.0	—	196.8	196.9	-53.9	-53.9	0.0	0.0	28.1	28.1	1314	57600	11.7	11.7
来客車両音90	0.9秒×1460台	199.9	296.5	0.0	74.0	—	201.4	201.5	-54.1	-54.1	0.0	0.0	27.9	27.9	1314	57600	11.5	11.5
来客車両音91	0.9秒×1460台	204.1	299.5	0.0	74.0	—	206.2	206.3	-54.3	-54.3	0.0	0.0	27.7	27.7	1314	57600	11.3	11.3
来客車両音92	0.9秒×1460台	208.2	302.5	0.0	74.0	—	211.0	211.0	-54.5	-54.5	0.0	0.0	27.5	27.5	1314	57600	11.1	11.1
来客車両音93	0.9秒×1460台	212.3	305.5	0.0	74.0	—	215.8	215.8	-54.7	-54.7	0.0	0.0	27.3	27.3	1314	57600	10.9	10.9
来客車両音94	0.9秒×1460台	216.4	308.5	0.0	74.0	—	220.6	220.6	-54.9	-54.9	0.0	0.0	27.1	27.1	1314	57600	10.7	10.7
来客車両音95	0.9秒×1460台	220.4	311.4	0.0	74.0	—	225.3	225.3	-55.1	-55.1	0.0	0.0	26.9	26.9	1314	57600	10.5	10.5
来客車両音96	0.9秒×1460台	224.5	314.4	0.0	74.0	—	230.1	230.1	-55.2	-55.2	0.0	0.0	26.8	26.8	1314	57600	10.3	10.3
来客車両音97	0.9秒×1460台	228.6	317.3	0.0	74.0	—	234.8	234.9	-55.4	-55.4	0.0	0.0	26.6	26.6	1314	57600	10.2	10.2
来客車両音98	0.9秒×1460台	232.7	320.3	0.0	74.0	—	239.7	239.7	-55.6	-55.6	0.0	0.0	26.4	26.4	1314	57600	10.0	10.0
来客車両音99	0.9秒×1460台	236.8	323.3	0.0	74.0	—	244.5	244.5	-55.8	-55.8	0.0	0.0	26.2	26.2	1314	57600	9.8	9.8
来客車両音100	0.9秒×1460台	240.8	326.2	0.0	74.0	—	249.2	249.3	-55.9	-55.9	0.0	0.0	26.1	26.1	1314	57600	9.6	9.6
来客車両音101	0.9秒×1460台	244.9	329.1	0.0	74.0	—	254.0	254.0	-56.1	-56.1	0.0	0.0	25.9	25.9	1314	57600	9.5	9.5
来客車両音102	0.9秒×1460台	248.9	332.1	0.0	74.0	—	258.8	258.9	-56.3	-56.3	0.0	0.0	25.7	25.7	1314	57600	9.3	9.3
来客車両音103	0.9秒×1460台	253.0	335.0	0.0	74.0	—	263.6	263.7	-56.4	-56.4	0.0	0.0	25.6	25.6	1314	57600	9.2	9.2
来客車両音104	0.9秒×1460台	257.1	338.0	0.0	74.0	—	268.5	268.5	-56.6	-56.6	0.0	0.0	25.4	25.4	1314	57600	9.0	9.0
来客車両音105	0.9秒×1460台	261.1	341.0	0.0	74.0	—	273.4	273.4	-56.7	-56.7	0.0	0.0	25.3	25.3	1314	57600	8.8	8.8
定常騒音計																	30	30
変動騒音計																	28	28
車両騒音計																	34	34
合　計																	36	36

・昼間の等価騒音レベル予測値算出過程（予測地点Ｃ）

音源名称	騒音発生時間または騒音発生回数	座標(m)			基準距離における騒音ﾚﾍﾞﾙ(ﾃﾞｼﾍﾞﾙ)	代表周波数(Hz)	音源予測点距離(m)		距離減衰量(デシベル)		回折減衰量(デシベル)		到達騒音レベル(デシベル)		騒音継続時間(秒)	基準時間(秒)	等価騒音レベル(デシベル)	
		X	Y	Z			C (1F)	C (2F)	C (1F)	C (2F)	C (1F)	C (2F)	C (1F)	C (2F)			C (1F)	C (2F)
空調用室外機1	午前7時～午後9時	143.4	316.6	1.0	49.0	250	182.3	182.3	-53.2	-53.2	-16.1	-16.0	-12.3	-12.2	50400	57600	-12.9	-12.8
空調用室外機2	午前7時～午後9時	144.5	317.4	1.0	57.0	250	181.0	181.1	-53.2	-53.2	-16.1	-16.0	-4.3	-4.2	50400	57600	-4.8	-4.7
空調用室外機3	午前7時～午後9時	145.5	318.2	1.0	57.0	250	179.9	179.9	-53.1	-53.1	-16.0	-16.0	-4.1	-4.1	50400	57600	-4.7	-4.6
空調用室外機4	午前7時～午後9時	146.6	318.9	1.0	53.0	125	178.7	178.7	-53.0	-53.0	-11.9	-11.8	-3.9	-3.9	50400	57600	-4.5	-4.5
空調用室外機5	午前7時～午後9時	147.7	319.7	1.0	49.0	250	177.5	177.5	-53.0	-53.0	-16.3	-16.1	-12.3	-12.1	50400	57600	-12.9	-12.7
空調用室外機6	午前7時～午後9時	164.5	331.8	1.0	57.0	250	159.1	159.1	-52.0	-52.0	-16.9	-16.7	-3.9	-3.7	50400	57600	-4.5	-4.3
空調用室外機7	午前7時～午後9時	165.6	332.6	1.0	62.0	500	157.9	157.9	-52.0	-52.0	-19.9	-19.7	-1.9	-1.7	50400	57600	-2.5	-2.3
空調用室外機8	午前7時～午後9時	166.7	333.4	1.0	62.0	500	156.7	156.7	-51.9	-51.9	-19.9	-19.7	-1.8	-1.6	50400	57600	-2.4	-2.2
空調用室外機9	午前7時～午後9時	167.8	334.3	1.0	62.0	500	155.5	155.5	-51.8	-51.8	-19.9	-19.7	-1.7	-1.5	50400	57600	-2.3	-2.1
空調用室外機10	午前7時～午後9時	168.9	335.1	1.0	62.0	500	154.3	154.3	-51.8	-51.8	-19.9	-19.7	-1.7	-1.5	50400	57600	-2.3	-2.1
空調用室外機11	午前7時～午後9時	170.0	335.9	1.0	62.0	500	153.1	153.2	-51.7	-51.7	-20.0	-19.8	-1.7	-1.5	50400	57600	-2.2	-2.0
空調用室外機12	午前7時～午後9時	171.1	336.7	1.0	62.0	500	152.0	152.0	-51.6	-51.6	-20.0	-19.8	-1.6	-1.4	50400	57600	-2.2	-2.0
空調用室外機13	午前7時～午後9時	173.1	338.1	1.0	56.0	125	149.8	149.9	-51.5	-51.5	-13.1	-13.0	-0.6	-0.5	50400	57600	-1.2	-1.1
空調用室外機14	午前7時～午後9時	174.2	338.9	1.0	57.0	250	148.7	148.7	-51.4	-51.4	-17.1	-16.9	-3.6	-3.4	50400	57600	-4.1	-3.9
空調用室外機15	午前7時～午後9時	185.7	347.3	1.0	56.0	125	136.7	136.8	-50.7	-50.7	-13.6	-13.5	-0.3	-0.2	50400	57600	-0.8	-0.8
空調用室外機16	午前7時～午後9時	186.8	348.1	1.0	57.0	250	135.6	135.7	-50.6	-50.6	-17.5	-17.3	-3.1	-2.9	50400	57600	-3.7	-3.5
空調用室外機17	午前7時～午後9時	188.0	348.9	1.0	62.0	500	134.4	134.5	-50.6	-50.6	-20.6	-20.4	-1.2	-1.0	50400	57600	-1.7	-1.5
空調用室外機18	午前7時～午後9時	189.1	349.7	1.0	62.0	500	133.3	133.3	-50.5	-50.5	-20.6	-20.4	-1.1	-0.9	50400	57600	-1.7	-1.5
空調用室外機19	午前7時～午後9時	204.6	361.0	1.0	58.0	250	118.2	118.3	-49.5	-49.5	-18.1	-17.9	-1.5	-1.3	50400	57600	-2.1	-1.9
空調用室外機20	午前7時～午後9時	205.7	361.8	1.0	63.0	250	117.2	117.3	-49.4	-49.4	-18.1	-17.9	3.5	3.7	50400	57600	2.9	3.1
空調用室外機21	午前7時～午後9時	207.7	363.2	1.0	63.0	250	115.4	115.4	-49.2	-49.2	-18.2	-18.0	3.5	3.7	50400	57600	2.9	3.1
空調用室外機22	午前7時～午後9時	208.8	364.0	1.0	63.0	250	114.4	114.4	-49.2	-49.2	-18.3	-18.1	3.6	3.8	50400	57600	3.0	3.2
空調用室外機23	午前7時～午後9時	209.9	364.9	1.0	63.0	250	113.4	113.4	-49.1	-49.1	-18.2	-18.0	3.7	3.9	50400	57600	3.1	3.3
空調用室外機24	午前7時～午後9時	211.0	365.7	1.0	61.0	250	112.4	112.4	-49.0	-49.0	-18.3	-18.1	1.7	1.9	50400	57600	1.1	1.3
空調用室外機25	午前7時～午後9時	212.1	366.5	1.0	63.0	250	111.4	111.4	-48.9	-48.9	-18.3	-18.1	3.8	4.0	50400	57600	3.2	3.4
空調用室外機26	午前7時～午後9時	213.2	367.3	1.0	63.0	250	110.4	110.5	-48.9	-48.9	-18.3	-18.1	3.8	4.0	50400	57600	3.2	3.4
空調用室外機27	午前7時～午後9時	214.4	368.1	1.0	54.0	125	109.4	109.4	-48.8	-48.8	-15.1	-15.0	-1.8	-1.8	50400	57600	-2.4	-2.4
空調用室外機28	午前7時～午後9時	225.9	365.4	1.0	57.0	250	97.6	97.6	-47.8	-47.8	-19.0	-18.8	-1.8	-1.6	50400	57600	-2.4	-2.2
空調用室外機29	午前7時～午後9時	227.0	366.2	1.0	62.0	500	96.6	96.7	-47.7	-47.7	-22.1	-21.9	0.2	0.4	50400	57600	-0.4	-0.2
空調用室外機30	午前7時～午後9時	228.1	367.0	1.0	62.0	500	95.7	95.7	-47.6	-47.6	-22.1	-21.9	0.2	0.5	50400	57600	-0.3	-0.1
空調用室外機31	午前7時～午後9時	229.2	367.9	1.0	62.0	500	94.7	94.8	-47.5	-47.5	-22.1	-21.9	0.3	0.6	50400	57600	-0.2	0.0
空調用室外機32	午前7時～午後9時	230.3	368.7	1.0	62.0	500	93.8	93.9	-47.4	-47.4	-22.2	-22.0	0.4	0.6	50400	57600	-0.2	0.0
空調用室外機33	午前7時～午後9時	231.4	369.5	1.0	62.0	500	92.9	92.9	-47.4	-47.4	-22.2	-22.0	0.4	0.6	50400	57600	-0.2	0.1
空調用室外機34	午前7時～午後9時	232.5	370.3	1.0	62.0	500	92.0	92.0	-47.3	-47.3	-22.3	-22.1	0.4	0.7	50400	57600	-0.1	0.1
空調用室外機35	午前7時～午後9時	258.4	359.4	1.0	49.0	250	64.6	64.6	-44.2	-44.2	0.0	0.0	12.8	12.8	50400	57600	12.2	12.2
空調用室外機36	午前7時～午後9時	259.2	358.3	1.0	57.0	250	63.6	63.7	-44.1	-44.1	0.0	0.0	20.9	20.9	50400	57600	20.3	20.3
空調用室外機37	午前7時～午後9時	260.0	357.2	1.0	57.0	250	62.7	62.8	-43.9	-44.0	0.0	0.0	21.1	21.0	50400	57600	20.5	20.5
空調用室外機38	午前7時～午後9時	175.1	339.7	1.0	47.0	250	147.7	147.8	-51.4	-51.4	-17.0	-16.8	-13.4	-13.2	50400	57600	-14.0	-13.8
空調用室外機39	午前7時～午後9時	177.3	341.3	1.0	47.0	250	145.4	145.5	-51.3	-51.3	-17.1	-16.9	-13.3	-13.1	50400	57600	-13.9	-13.7
排気ファン1	午前7時～午後9時	205.2	310.1	4.0	45.0	250	124.1	124.1	-49.9	-49.9	-17.8	-17.5	-14.6	-14.4	50400	57600	-15.2	-15.0
排気ファン2	午前7時～午後9時	197.0	304.1	4.0	66.5	1000	133.9	133.8	-50.5	-50.5	0.0	0.0	24.0	24.0	50400	57600	23.4	23.4
排気ファン3	午前7時～午後9時	194.1	302.0	4.0	66.5	1000	137.3	137.3	-50.8	-50.8	0.0	0.0	23.7	23.7	50400	57600	23.2	23.2
排気ファン4	午前7時～午後9時	191.2	299.9	4.0	66.5	1000	140.8	140.8	-51.0	-51.0	0.0	0.0	23.5	23.5	50400	57600	22.9	23.0
排気ファン5	午前6時～午後10時	188.3	297.7	4.0	66.5	1000	144.3	144.3	-51.2	-51.2	0.0	0.0	23.3	23.3	57600	57600	23.3	23.3
排気ファン6	午前6時～午後10時	185.3	295.6	4.0	66.5	1000	147.9	147.8	-51.4	-51.4	0.0	0.0	23.1	23.1	57600	57600	23.1	23.1
排気ファン7	午前7時～午後9時	148.9	304.1	4.0	45.0	250	179.7	179.7	-53.1	-53.1	-15.0	-14.8	-15.0	-14.9	50400	57600	-15.6	-15.5
排気ファン8	午前6時～午後10時	146.1	308.0	4.0	45.0	250	181.5	181.4	-53.2	-53.2	-13.4	-13.2	-13.5	-13.4	57600	57600	-13.5	-13.4
排気ファン9	午前7時～午後9時	144.7	309.9	4.0	29.5	250	182.4	182.4	-53.2	-53.2	-12.5	-12.4	-28.3	-28.1	50400	57600	-28.8	-28.7
排気ファン10	午前7時～午後9時	144.3	310.5	4.0	29.5	250	182.6	182.6	-53.2	-53.2	-12.3	-12.2	-28.1	-28.0	50400	57600	-28.7	-28.5
排気ファン11	午前6時～午後10時	142.2	313.4	4.0	29.5	250	184.1	184.1	-53.3	-53.3	-11.1	-10.9	-26.9	-26.7	57600	57600	-26.9	-26.7
排気ファン12	午前7時～午後9時	152.1	322.8	4.0	29.0	250	172.6	172.6	-52.7	-52.7	-10.0	-9.9	-25.7	-25.7	50400	57600	-26.3	-26.3
排気ファン13	午前6時～午後10時	152.6	323.3	4.0	29.5	250	172.1	172.0	-52.7	-52.7	-9.8	-10.0	-25.0	-25.2	57600	57600	-25.0	-25.2
排気ファン14	午前6時～午後10時	154.5	324.6	4.0	24.5	250	170.0	169.9	-52.6	-52.6	-9.9	-10.0	-30.0	-30.1	57600	57600	-30.0	-30.1
排気ファン15	午前6時～午後10時	176.3	340.5	4.0	44.0	250	146.5	146.5	-51.3	-51.3	-10.4	-10.5	-9.7	-9.8	57600	57600	-9.7	-9.8
排気ファン16	午前6時～午後10時	188.4	349.5	4.0	42.0	250	134.0	134.0	-50.5	-50.5	-10.7	-10.7	-11.3	-11.2	57600	57600	-11.3	-11.2
排気ファン17	午前7時～午後9時	189.5	350.4	4.0	45.0	250	132.9	132.9	-50.5	-50.5	-10.7	-10.6	-8.2	-8.1	50400	57600	-8.8	-8.7
排気ファン18	午前7時～午後9時	206.3	362.5	4.0	28.5	250	116.7	116.7	-49.3	-49.3	-10.6	-10.2	-23.4	-23.0	50400	57600	-24.0	-23.6
排気ファン19	午前7時～午後9時	207.5	363.4	4.0	28.5	250	115.6	115.6	-49.3	-49.3	-10.6	-10.2	-23.3	-22.9	50400	57600	-23.9	-23.5
排気ファン20	午前7時～午後9時	212.2	366.8	4.0	28.5	250	111.4	111.3	-48.9	-48.9	-10.6	-10.3	-23.0	-22.7	50400	57600	-23.6	-23.3
排気ファン21	午前7時～午後9時	213.7	367.9	4.0	43.5	250	110.1	110.0	-48.8	-48.8	-10.6	-10.3	-7.9	-7.6	50400	57600	-8.5	-8.2
排気ファン22	午前6時～午後10時	230.0	368.6	4.0	45.0	250	94.1	94.1	-47.5	-47.5	-12.8	-12.5	-7.3	-7.0	57600	57600	-7.3	-7.0
排気ファン23	午前6時～午後10時	253.0	366.9	4.0	45.0	250	71.3	71.2	-45.1	-45.1	0.0	0.0	7.9	7.9	57600	57600	7.9	7.9
排気ファン24	午前6時～午後10時	254.0	365.5	4.0	45.0	250	70.0	69.9	-44.9	-44.9	0.0	0.0	8.1	8.1	57600	57600	8.1	8.1
排気ファン25	午前7時～午後9時	255.0	364.1	4.0	45.0	250	68.7	68.7	-44.7	-44.7	0.0	0.0	8.3	8.3	50400	57600	7.7	7.7
排気ファン26	午前7時～午後9時	256.1	362.5	4.0	45.0	250	67.4	67.3	-44.6	-44.6	0.0	0.0	8.4	8.4	50400	57600	7.9	7.9
排気ファン27	午前7時～午後9時	257.2	361.1	4.0	45.0	250	66.1	66.0	-44.4	-44.4	0.0	0.0	8.6	8.6	50400	57600	8.0	8.0
排気ファン28	午前6時～午後10時	264.3	348.3	4.0	45.0	250	58.2	58.2	-43.3	-43.3	0.0	0.0	9.7	9.7	57600	57600	9.7	9.7
排気ファン29	午前6時～午後10時	263.7	347.9	4.0	45.0	250	58.8	58.8	-43.4	-43.4	0.0	0.0	9.6	9.6	57600	57600	9.6	9.6
排気ファン30	午前7時～午後9時	224.1	319.2	4.0	45.0	250	103.3	103.3	-48.3	-48.3	0.0	0.0	4.7	4.7	50400	57600	4.1	4.1
排気ファン31	午前7時～午後9時	223.6	318.8	4.0	45.0	250	103.9	103.9	-48.3	-48.3	0.0	0.0	4.7	4.7	50400	57600	4.1	4.1
排気ファン32	午前7時～午後9時	222.5	318.0	4.0	43.0	250	105.2	105.2	-48.4	-48.4	0.0	0.0	2.6	2.6	50400	57600	2.0	2.0
排気ファン33	午前7時～午後9時	182.7	336.3	5.5	75.5	250	140.5	140.5	-51.0	-51.0	-10.7	-9.8	21.9	22.8	50400	57600	21.3	22.2
排気ファン34	午前7時～午後9時	183.4	336.9	5.5	75.5	250	139.8	139.7	-50.9	-50.9	-10.7	-9.8	21.9	22.8	50400	57600	21.3	22.2
排気ファン35	午前7時～午後9時	184.2	337.4	5.5	75.5	250	138.9	138.9	-50.9	-50.9	-10.7	-9.8	21.9	22.8	50400	57600	21.3	22.2
排気ファン36	午前7時～午後9時	195.1	345.4	5.5	78.5	250	127.5	127.4	-50.1	-50.1	-11.1	-10.0	25.3	26.4	50400	57600	24.7	25.8
冷凍用室外機1	午前6時～午後10時	149.2	320.6	1.0	61.5	63	175.8	175.9	-52.9	-52.9	-9.2	-9.2	7.4	7.4	57600	57600	7.4	7.4
冷凍用室外機2	午前6時～午後10時	151.9	322.6	1.0	61.5	63	172.8	172.9	-52.8	-52.8	-9.2	-9.2	7.5	7.6	57600	57600	7.5	7.6
冷凍用室外機3	午前6時～午後10時	154.4	324.4	1.0	62.0	1000	170.1	170.1	-52.6	-52.6	-22.7	-22.5	-5.3	-5.1	57600	57600	-5.3	-5.1
冷凍用室外機4	午前6時～午後10時	157.3	326.5	1.0	61.5	63	166.9	166.9	-52.4	-52.5	-9.4	-9.3	7.7	7.7	57600	57600	7.7	7.7
台車走行音1	10秒/台×27台	158.4	301.9	1.0	70.4	2000	171.2	171.2	-52.7	-52.7	-27.5	-27.3	-1.8	-1.6	270	57600	-25.1	-24.9
荷さばき作業音1	1秒/台×27台	158.4	301.9	1.0	91.1	4000	171.2	171.2	-52.7	-52.7	-30.0	-30.0	16.4	16.4	27	57600	-16.9	-16.9
台車走行音2	10秒/台×6台	220.8	366.5	1.0	70.4	2000	102.8	102.8	-48.2	-48.2	-25.0	-24.6	5.1	5.6	60	57600	-24.7	-24.2
荷さばき作業音2	1秒/台×6台	220.8	366.5	1.0	91.1	4000	102.8	102.8	-48.2	-48.2	-28.1	-27.6	22.8	23.3	6	57600	-17.0	-16.6
廃棄物収集作業音(圧縮)	600秒/台×2台	158.4	301.9	1.0	89.2	500	171.2	171.2	-52.7	-52.7	-20.9	-21.1	23.6	23.4	1200	57600	6.8	6.6
廃棄物収集作業音(非圧縮)	600秒/台×1台	158.4	301.9	1.0	84.2	1000	171.2	171.2	-52.7	-52.7	-24.5	-24.3	15.0	15.2	600	57600	-4.8	-4.6
搬入車両走行音1	0.9秒×27台×2回	220.1	244.4	0.0	85.0	—	147.7	147.7	-51.4	-51.4	0.0	0.0	41.6	41.6	49	57600	10.9	10.9
搬入車両走行音2	0.9秒×6台×2回	259.3	272.7	0.0	85.0	—	100.5	100.6	-48.0	-48.0	0.0	0.0	45.0	45.0	11	57600	7.7	7.7
搬入車両走行音3	0.9秒×27台×2回	204.3	239.0	0.0	85.0	—	162.7	162.7	-52.2	-52.2	0.0	0.0	40.8	40.8	49	57600	10.0	10.0
搬入車両走行音4	0.9秒×27台×2回	208.8	242.3	0.0	85.0	—	157.2	157.2	-51.9	-51.9	0.0	0.0	41.1	41.1	49	57600	10.3	10.3
搬入車両走行音5	0.9秒×27台×2回	212.9	245.3	0.0	85.0	—	152.1	152.2	-51.6	-51.6	0.0	0.0	41.4	41.4	49	57600	10.6	10.6
搬入車両走行音6	0.9秒×27台×2回	217.2	248.4	0.0	85.0	—	146.9	146.9	-51.3	-51.3	0.0	0.0	41.7	41.7	49	57600	10.9	10.9
搬入車両走行音7	0.9秒×6台×2回	258.3	278.2	0.0	85.0	—	96.9	97.0	-47.7	-47.7	0.0	0.0	45.3	45.3	11	57600	8.0	8.0
搬入車両走行音8	0.9秒×6台×2回	262.4	281.1	0.0	85.0	—	92.1	92.1	-47.3	-47.3	0.0	0.0	45.7	45.7	11	57600	8.4	8.4
搬入車両走行音9	0.9秒×6台×2回	266.4	284.1	0.0	85.0	—	87.2	87.3	-46.8	-46.8	0.0	0.0	46.2	46.2	11	57600	8.9	8.9
搬入車両走行音10	0.9秒×6台×2回	270.5	287.1	0.0	85.0	—	82.3	82.4	-46.3	-46.3	0.0	0.0	46.7	46.7	11	57600	9.4	9.4
搬入車両走行音11	0.9秒×27台×2回	201.3	243.1	0.0	85.0	—	162.1	162.2	-52.2	-52.2	0.0	0.0	40.8	40.8	49	57600	10.1	10.1
搬入車両走行音12	0.9秒×27台×2回	198.4	247.2	0.0	85.0	—	161.7	161.7	-52.2	-52.2	0.0	0.0	40.8	40.8	49	57600	10.1	10.1
搬入車両走行音13	0.9秒×27台×2回	195.4	251.2	0.0	85.0	—	161.5	161.5	-52.2	-52.2	0.0	0.0	40.8	40.8	49	57600	10.1	10.1
搬入車両走行音14	0.9秒×27台×2回	192.5	255.3	0.0	85.0	—	161.3	161.3	-52.2	-52.2	0.0	0.0	40.8	40.8	49	57600	10.1	10.1
搬入車両走行音15	0.9秒×27台×2回	189.5	259.4	0.0	85.0	—	161.4	161.4	-52.2	-52.2	0.0	0.0	40.8	40.8	49	57600	10.1	10.1
搬入車両走行音16	0.9秒×27台×2回	186.6	263.4	0.0	85.0	—	161.6	161.6	-52.2	-52.2	0.0	0.0	40.8	40.8	49	57600	10.1	10.1
搬入車両走行音17	0.9秒×27台×2回	183.6	267.4	0.0	85.0	—	162.0	162.0	-52.2	-52.2	0.0	0.0	40.8	40.8	49	57600	10.1	10.1
搬入車両走行音18	0.9秒×27台×2回	180.6	271.5	0.0	85.0	—	162.5	162.6	-52.2	-52.2	0.0	0.0	40.8	40.8	49	57600	10.0	10.0
搬入車両走行音19	0.9秒×27台×2回	178.1	274.9	0.0	85.0	—	163.1	163.1	-52.2	-52.3	0.0	0.0	40.8	40.7	49	57600	10.0	10.0
搬入車両走行音20	0.9秒×6台×2回	272.1	292.3	0.0	85.0	—	77.2	77.3	-45.8	-45.8	0.0	0.0	47.2	47.2	11	57600	10.0	10.0

音源名称	騒音発生時間 または 騒音発生回数	座標(m)			基準距離 における 騒音ﾚﾍﾞﾙ (ﾃﾞｼﾍﾞﾙ)	代表 周波数 (Hz)	音源予測点距離 (m)		距離減衰量 (デシベル)		回折減衰量 (デシベル)		到達騒音レベル (デシベル)		騒音 継続時間 (秒)	基準時間 (秒)	等価騒音レベル (デシベル)	
		X	Y	Z			C (1F)	C (2F)	C (1F)	C (2F)	C (1F)	C (2F)	C (1F)	C (2F)			C (1F)	C (2F)
搬入車両走行音21	0.9秒×6台×2回	271.3	297.2	0.0	85.0	—	74.1	74.2	-45.4	-45.4	0.0	0.0	47.6	47.6	11	57600	10.3	10.3
搬入車両走行音22	0.9秒×6台×2回	270.5	302.2	0.0	85.0	—	71.2	71.3	-45.0	-45.1	0.0	0.0	48.0	47.9	11	57600	10.7	10.7
搬入車両走行音23	0.9秒×6台×2回	269.7	307.2	0.0	85.0	—	68.5	68.6	-44.7	-44.7	0.0	0.0	48.3	48.3	11	57600	11.0	11.0
搬入車両走行音24	0.9秒×6台×2回	268.8	312.2	0.0	85.0	—	66.1	66.2	-44.4	-44.4	0.0	0.0	48.6	48.6	11	57600	11.3	11.3
搬入車両走行音25	0.9秒×6台×2回	268.1	317.1	0.0	85.0	—	64.0	64.1	-44.1	-44.1	0.0	0.0	48.9	48.9	11	57600	11.6	11.6
搬入車両走行音26	0.9秒×6台×2回	267.2	322.0	0.0	85.0	—	62.3	62.4	-43.9	-43.9	0.0	0.0	49.1	49.1	11	57600	11.8	11.8
搬入車両走行音27	0.9秒×6台×2回	266.4	327.0	0.0	85.0	—	60.9	61.0	-43.7	-43.7	0.0	0.0	49.3	49.3	11	57600	12.0	12.0
搬入車両走行音28	0.9秒×6台×2回	265.7	331.9	0.0	85.0	—	59.8	59.9	-43.5	-43.6	0.0	0.0	49.5	49.4	11	57600	12.2	12.2
搬入車両走行音29	0.9秒×6台×2回	264.2	336.8	0.0	85.0	—	59.9	60.0	-43.5	-43.6	0.0	0.0	49.5	49.4	11	57600	12.2	12.2
搬入車両走行音30	0.9秒×27台×2回	175.2	278.9	0.0	85.0	—	163.9	163.9	-52.3	-52.3	0.0	0.0	40.7	40.7	49	57600	10.0	10.0
搬入車両走行音31	0.9秒×27台×2回	172.2	283.2	0.0	85.0	—	164.8	164.8	-52.3	-52.3	0.0	0.0	40.7	40.7	49	57600	9.9	9.9
搬入車両走行音32	0.9秒×27台×2回	169.2	287.2	0.0	85.0	—	165.9	166.0	-52.4	-52.4	-21.2	-21.9	19.4	18.7	49	57600	-11.4	-12.0
搬入車両走行音33	0.9秒×27台×2回	166.3	291.3	0.0	85.0	—	167.1	167.1	-52.5	-52.5	-20.9	-21.5	19.7	19.1	49	57600	-11.1	-11.7
搬入車両走行音34	0.9秒×27台×2回	163.3	295.3	0.0	85.0	—	168.5	168.6	-52.5	-52.5	-20.4	-21.0	20.0	19.4	49	57600	-10.7	-11.3
搬入車両走行音35	0.9秒×27台×2回	160.4	299.4	0.0	85.0	—	170.0	170.0	-52.6	-52.6	-20.0	-20.6	20.4	19.8	49	57600	-10.3	-10.9
搬入車両走行音36	0.9秒×6台×2回	265.9	341.4	0.0	85.0	—	57.3	57.4	-43.2	-43.2	0.0	0.0	49.8	49.8	11	57600	12.6	12.5
搬入車両走行音37	0.9秒×6台×2回	267.2	346.9	0.0	85.0	—	55.4	55.5	-42.9	-42.9	0.0	0.0	50.1	50.1	11	57600	12.9	12.8
搬入車両走行音38	0.9秒×6台×2回	266.3	351.3	0.0	85.0	—	56.1	56.3	-43.0	-43.0	0.0	0.0	50.0	50.0	11	57600	12.7	12.7
搬入車両走行音39	0.9秒×6台×2回	264.5	355.4	0.0	85.0	—	58.1	58.2	-43.3	-43.3	0.0	0.0	49.7	49.7	11	57600	12.4	12.4
搬入車両走行音40	0.9秒×6台×2回	262.1	359.2	0.0	85.0	—	60.9	61.0	-43.7	-43.7	0.0	0.0	49.3	49.3	11	57600	12.0	12.0
搬入車両走行音41	0.9秒×6台×2回	259.2	363.3	0.0	85.0	—	64.4	64.5	-44.2	-44.2	0.0	0.0	48.8	48.8	11	57600	11.6	11.5
搬入車両走行音42	0.9秒×6台×2回	256.2	367.3	0.0	85.0	—	68.2	68.3	-44.7	-44.7	0.0	0.0	48.3	48.3	11	57600	11.1	11.0
搬入車両走行音43	0.9秒×6台×2回	253.3	371.4	0.0	85.0	—	72.1	72.2	-45.2	-45.2	0.0	0.0	47.8	47.8	11	57600	10.6	10.6
搬入車両走行音44	0.9秒×6台×2回	250.3	375.4	0.0	85.0	—	76.2	76.3	-45.6	-45.6	0.0	0.0	47.4	47.4	11	57600	10.1	10.1
搬入車両走行音45	0.9秒×6台×2回	247.3	379.5	0.0	85.0	—	80.4	80.5	-46.1	-46.1	0.0	0.0	46.9	46.9	11	57600	9.6	9.6
搬入車両走行音46	0.9秒×6台×2回	244.3	383.5	0.0	85.0	—	84.6	84.7	-46.6	-46.6	0.0	0.0	46.4	46.4	11	57600	9.2	9.2
搬入車両走行音47	0.9秒×6台×2回	240.1	380.4	0.0	85.0	—	87.4	87.5	-46.8	-46.8	0.0	0.0	46.2	46.2	11	57600	8.9	8.9
搬入車両走行音48	0.9秒×6台×2回	236.1	377.5	0.0	85.0	—	90.3	90.4	-47.1	-47.1	-18.4	-19.3	27.5	26.6	11	57600	-9.8	-10.7
搬入車両走行音49	0.9秒×6台×2回	232.0	374.5	0.0	85.0	—	93.4	93.5	-47.4	-47.4	-18.2	-19.1	27.4	26.5	11	57600	-9.9	-10.8
搬入車両走行音50	0.9秒×6台×2回	227.9	371.6	0.0	85.0	—	96.7	96.8	-47.7	-47.7	-18.0	-18.9	27.3	26.4	11	57600	-10.0	-10.9
搬入車両走行音51	0.9秒×6台×2回	223.9	368.6	0.0	85.0	—	100.1	100.2	-48.0	-48.0	-17.9	-18.7	27.1	26.3	11	57600	-10.2	-11.0
廃棄物収集車両走行音1	0.9秒×3台×2回	220.1	244.4	1.0	85.0	—	147.7	147.7	-51.4	-51.4	0.0	0.0	41.6	41.6	5	57600	1.3	1.3
廃棄物収集車両走行音2	0.9秒×3台×2回	204.3	239.0	1.0	85.0	—	162.7	162.7	-52.2	-52.2	0.0	0.0	40.8	40.8	5	57600	0.5	0.5
廃棄物収集車両走行音3	0.9秒×3台×2回	208.8	242.3	1.0	85.0	—	157.2	157.2	-51.9	-51.9	0.0	0.0	41.1	41.1	5	57600	0.8	0.8
廃棄物収集車両走行音4	0.9秒×3台×2回	212.9	245.3	1.0	85.0	—	152.1	152.2	-51.6	-51.6	0.0	0.0	41.4	41.4	5	57600	1.1	1.1
廃棄物収集車両走行音5	0.9秒×3台×2回	217.2	248.4	1.0	85.0	—	146.9	146.9	-51.3	-51.3	0.0	0.0	41.7	41.7	5	57600	1.4	1.4
廃棄物収集車両走行音6	0.9秒×3台×2回	201.3	243.1	1.0	85.0	—	162.1	162.2	-52.2	-52.2	0.0	0.0	40.8	40.8	5	57600	0.5	0.5
廃棄物収集車両走行音7	0.9秒×3台×2回	198.4	247.2	1.0	85.0	—	161.6	161.7	-52.2	-52.2	0.0	0.0	40.8	40.8	5	57600	0.5	0.5
廃棄物収集車両走行音8	0.9秒×3台×2回	195.4	251.2	1.0	85.0	—	161.5	161.5	-52.2	-52.2	0.0	0.0	40.8	40.8	5	57600	0.6	0.6
廃棄物収集車両走行音9	0.9秒×3台×2回	192.5	255.3	1.0	85.0	—	161.3	161.3	-52.2	-52.2	0.0	0.0	40.8	40.8	5	57600	0.6	0.6
廃棄物収集車両走行音10	0.9秒×3台×2回	189.5	259.4	1.0	85.0	—	161.4	161.4	-52.2	-52.2	0.0	0.0	40.8	40.8	5	57600	0.6	0.6
廃棄物収集車両走行音11	0.9秒×3台×2回	186.6	263.4	1.0	85.0	—	161.5	161.6	-52.2	-52.2	0.0	0.0	40.8	40.8	5	57600	0.6	0.6
廃棄物収集車両走行音12	0.9秒×3台×2回	183.6	267.4	1.0	85.0	—	162.0	162.0	-52.2	-52.2	0.0	0.0	40.8	40.8	5	57600	0.5	0.5
廃棄物収集車両走行音13	0.9秒×3台×2回	180.6	271.5	1.0	85.0	—	162.5	162.5	-52.2	-52.2	0.0	0.0	40.8	40.8	5	57600	0.5	0.5
廃棄物収集車両走行音14	0.9秒×3台×2回	178.1	274.9	1.0	85.0	—	163.1	163.1	-52.2	-52.3	0.0	0.0	40.8	40.7	5	57600	0.5	0.5
廃棄物収集車両走行音15	0.9秒×3台×2回	175.2	278.9	1.0	85.0	—	163.9	163.9	-52.3	-52.3	0.0	0.0	40.7	40.7	5	57600	0.4	0.4
廃棄物収集車両走行音16	0.9秒×3台×2回	172.2	283.2	1.0	85.0	—	164.8	164.8	-52.3	-52.3	0.0	0.0	40.7	40.7	5	57600	0.4	0.4
廃棄物収集車両走行音17	0.9秒×3台×2回	169.2	287.2	1.0	85.0	—	165.9	165.9	-52.4	-52.4	-25.0	-24.8	15.7	15.8	5	57600	-24.6	-24.5
廃棄物収集車両走行音18	0.9秒×3台×2回	166.3	291.3	1.0	85.0	—	167.1	167.1	-52.5	-52.5	-24.5	-24.4	16.0	16.2	5	57600	-24.3	-24.1
廃棄物収集車両走行音19	0.9秒×3台×2回	163.3	295.3	1.0	85.0	—	168.5	168.6	-52.5	-52.5	-24.0	-23.8	16.5	16.6	5	57600	-23.8	-23.6
廃棄物収集車両走行音20	0.9秒×3台×2回	160.4	299.4	1.0	85.0	—	170.0	170.0	-52.6	-52.6	-23.5	-23.3	16.9	17.1	5	57600	-23.4	-23.2
搬入車両バックブザー音1	5秒/台×27台	174.7	279.0	1.0	91.9	2000	164.3	164.3	-52.3	-52.3	0.0	0.0	47.6	47.6	135	57600	21.3	21.3
搬入車両バックブザー音2	5秒/台×27台	179.2	281.9	1.0	91.9	2000	159.0	159.0	-52.0	-52.0	0.0	0.0	47.9	47.9	135	57600	21.6	21.6
搬入車両バックブザー音3	5秒/台×27台	171.7	283.2	1.0	91.9	2000	165.2	165.2	-52.4	-52.4	0.0	0.0	47.5	47.5	135	57600	21.2	21.2
搬入車両バックブザー音4	5秒/台×27台	168.7	287.3	1.0	91.9	2000	166.3	166.4	-52.4	-52.4	-29.2	-29.0	18.3	18.5	135	57600	-8.0	-7.8
搬入車両バックブザー音5	5秒/台×27台	165.8	291.4	1.0	91.9	2000	167.5	167.6	-52.5	-52.5	-28.8	-28.6	18.7	18.8	135	57600	-7.6	-7.5
搬入車両バックブザー音6	5秒/台×27台	162.8	295.4	1.0	91.9	2000	169.0	169.0	-52.6	-52.6	-28.2	-28.0	19.1	19.3	135	57600	-7.2	-7.0
搬入車両バックブザー音7	5秒/台×27台	159.9	299.5	1.0	91.9	2000	170.4	170.5	-52.6	-52.6	-27.7	-27.5	19.5	19.7	135	57600	-6.8	-6.6
搬入車両バックブザー音8	5秒/台×6台	244.3	383.9	1.0	91.9	2000	84.8	84.8	-46.6	-46.6	0.0	0.0	53.3	53.3	30	57600	20.5	20.5
搬入車両バックブザー音9	5秒/台×6台	240.1	380.9	1.0	91.9	2000	87.6	87.7	-46.8	-46.9	0.0	0.0	53.1	53.0	30	57600	20.2	20.2
搬入車両バックブザー音10	5秒/台×6台	236.1	377.9	1.0	91.9	2000	90.4	90.5	-47.1	-47.1	-25.6	-25.1	27.2	27.7	30	57600	-5.6	-5.2
搬入車両バックブザー音11	5秒/台×6台	232.0	375.0	1.0	91.9	2000	93.6	93.6	-47.4	-47.4	-25.4	-24.9	27.1	27.6	30	57600	-5.7	-5.2
搬入車両バックブザー音12	5秒/台×6台	227.9	372.0	1.0	91.9	2000	96.8	96.9	-47.7	-47.7	-25.2	-24.7	27.0	27.5	30	57600	-5.8	-5.4
搬入車両バックブザー音13	5秒/台×6台	223.9	369.1	1.0	91.9	2000	100.2	100.2	-48.0	-48.0	-25.0	-24.5	26.9	27.3	30	57600	-6.0	-5.5
搬入車両バックブザー音14	5秒/台×6台	240.5	384.8	1.0	91.9	2000	88.6	88.7	-47.0	-47.0	0.0	0.0	52.9	52.9	30	57600	20.1	20.1
廃棄物収集車両バックブザー音1	5秒/台×3台	174.7	279.0	1.0	91.9	2000	164.3	164.3	-52.3	-52.3	0.0	0.0	47.6	47.6	15	57600	11.7	11.7
廃棄物収集車両バックブザー音2	5秒/台×3台	179.2	281.9	1.0	91.9	2000	159.0	159.0	-52.0	-52.0	0.0	0.0	47.9	47.9	15	57600	12.0	12.0
廃棄物収集車両バックブザー音3	5秒/台×3台	171.7	283.2	1.0	91.9	2000	165.2	165.2	-52.4	-52.4	0.0	0.0	47.5	47.5	15	57600	11.7	11.7
廃棄物収集車両バックブザー音4	5秒/台×3台	168.7	287.3	1.0	91.9	2000	166.3	166.4	-52.4	-52.4	-29.2	-29.0	18.3	18.5	15	57600	-17.5	-17.4
廃棄物収集車両バックブザー音5	5秒/台×3台	165.8	291.4	1.0	91.9	2000	167.5	167.6	-52.5	-52.5	-28.8	-28.6	18.7	18.8	15	57600	-17.2	-17.0
廃棄物収集車両バックブザー音6	5秒/台×3台	162.8	295.4	1.0	91.9	2000	169.0	169.0	-52.6	-52.6	-28.2	-28.0	19.1	19.3	15	57600	-16.7	-16.5
廃棄物収集車両バックブザー音7	5秒/台×3台	159.9	299.5	1.0	91.9	2000	170.4	170.5	-52.6	-52.6	-27.7	-27.5	19.5	19.7	15	57600	-16.3	-16.1
来客車両音1	0.9秒×1460台	220.6	244.3	0.0	74.0	—	147.4	147.5	-51.4	-51.4	0.0	0.0	30.6	30.6	1314	57600	14.2	14.2
来客車両音2	0.9秒×1460台	259.2	272.4	0.0	74.0	—	100.8	100.9	-48.1	-48.1	0.0	0.0	33.9	33.9	1314	57600	17.5	17.5
来客車両音3	0.9秒×1460台	204.8	239.0	0.0	74.0	—	162.3	162.4	-52.2	-52.2	0.0	0.0	29.8	29.8	1314	57600	13.4	13.4
来客車両音4	0.9秒×1460台	209.3	242.3	0.0	74.0	—	156.8	156.9	-51.9	-51.9	0.0	0.0	30.1	30.1	1314	57600	13.7	13.7
来客車両音5	0.9秒×1460台	213.3	245.2	0.0	74.0	—	151.9	152.0	-51.6	-51.6	0.0	0.0	30.4	30.4	1314	57600	13.9	13.9
来客車両音6	0.9秒×1460台	217.6	248.3	0.0	74.0	—	146.7	146.7	-51.3	-51.3	0.0	0.0	30.7	30.7	1314	57600	14.3	14.3
来客車両音7	0.9秒×1460台	221.6	251.2	0.0	74.0	—	141.8	141.8	-51.0	-51.0	0.0	0.0	31.0	31.0	1314	57600	14.5	14.5
来客車両音8	0.9秒×1460台	225.7	254.2	0.0	74.0	—	136.8	136.8	-50.7	-50.7	0.0	0.0	31.3	31.3	1314	57600	14.9	14.9
来客車両音9	0.9秒×1460台	229.7	257.1	0.0	74.0	—	131.9	131.9	-50.4	-50.4	0.0	0.0	31.6	31.6	1314	57600	15.2	15.2
来客車両音10	0.9秒×1460台	233.8	260.1	0.0	74.0	—	126.9	126.9	-50.1	-50.1	0.0	0.0	31.9	31.9	1314	57600	15.5	15.5
来客車両音11	0.9秒×1460台	237.9	263.0	0.0	74.0	—	121.9	122.0	-49.7	-49.7	0.0	0.0	32.3	32.3	1314	57600	15.9	15.9
来客車両音12	0.9秒×1460台	241.9	266.0	0.0	74.0	—	117.0	117.1	-49.4	-49.4	0.0	0.0	32.6	32.6	1314	57600	16.2	16.2
来客車両音13	0.9秒×1460台	246.1	269.0	0.0	74.0	—	111.9	112.0	-49.0	-49.0	0.0	0.0	33.0	33.0	1314	57600	16.6	16.6
来客車両音14	0.9秒×1460台	250.1	271.9	0.0	74.0	—	107.1	107.2	-48.6	-48.6	0.0	0.0	33.4	33.4	1314	57600	17.0	17.0
来客車両音15	0.9秒×1460台	254.1	274.9	0.0	74.0	—	102.2	102.3	-48.2	-48.2	0.0	0.0	33.8	33.8	1314	57600	17.4	17.4
来客車両音16	0.9秒×1460台	258.2	277.8	0.0	74.0	—	97.3	97.4	-47.8	-47.8	0.0	0.0	34.2	34.2	1314	57600	17.8	17.8
来客車両音17	0.9秒×1460台	262.3	280.8	0.0	74.0	—	92.3	92.4	-47.3	-47.3	0.0	0.0	34.7	34.7	1314	57600	18.3	18.3
来客車両音18	0.9秒×1460台	266.3	283.7	0.0	74.0	—	87.5	87.6	-46.8	-46.9	0.0	0.0	35.2	35.1	1314	57600	18.7	18.7
来客車両音19	0.9秒×1460台	270.4	286.7	0.0	74.0	—	82.6	82.7	-46.3	-46.4	0.0	0.0	35.7	35.6	1314	57600	19.2	19.2
来客車両音20	0.9秒×1460台	201.8	243.1	0.0	74.0	—	161.8	161.8	-52.2	-52.2	0.0	0.0	29.8	29.8	1314	57600	13.4	13.4
来客車両音21	0.9秒×1460台	198.9	247.1	0.0	74.0	—	161.3	161.4	-52.2	-52.2	0.0	0.0	29.8	29.8	1314	57600	13.4	13.4
来客車両音22	0.9秒×1460台	195.9	251.2	0.0	74.0	—	161.1	161.1	-52.1	-52.1	0.0	0.0	29.9	29.9	1314	57600	13.4	13.4
来客車両音23	0.9秒×1460台	193.0	255.2	0.0	74.0	—	160.9	161.0	-52.1	-52.1	0.0	0.0	29.9	29.9	1314	57600	13.4	13.4
来客車両音24	0.9秒×1460台	190.0	259.3	0.0	74.0	—	161.0	161.1	-52.1	-52.1	0.0	0.0	29.9	29.9	1314	57600	13.4	13.4
来客車両音25	0.9秒×1460台	187.0	263.4	0.0	74.0	—	161.2	161.3	-52.1	-52.2	0.0	0.0	29.9	29.8	1314	57600	13.4	13.4
来客車両音26	0.9秒×1460台	184.1	267.4	0.0	74.0	—	161.6	161.6	-52.2	-52.2	0.0	0.0	29.8	29.8	1314	57600	13.4	13.4
来客車両音27	0.9秒×1460台	181.1	271.5	0.0	74.0	—	162.1	162.1	-52.2	-52.2	0.0	0.0	29.8	29.8	1314	57600	13.4	13.4
来客車両音28	0.9秒×1460台	178.6	274.9	0.0	74.0	—	162.7	162.7	-52.2	-52.2	0.0	0.0	29.8	29.8	1314	57600	13.4	13.4
来客車両音29	0.9秒×1460台	214.7	252.4	0.0	74.0	—	146.0	146.0	-51.3	-51.3	0.0	0.0	30.7	30.7	1314	57600	14.3	14.3
来客車両音30	0.9秒×1460台	211.7	256.5	0.0	74.0	—	145.5	145.5	-51.3	-51.3	0.0	0.0	30.7	30.7	1314	57600	14.3	14.3
来客車両音31	0.9秒×1460台	208.8	260.5	0.0	74.0	—	145.2	145.2	-51.2	-51.2	0.0	0.0	30.8	30.8	1314	57600	14.3	14.3
来客車両音32	0.9秒×1460台	205.8	264.6	0.0	74.0	—	145.1	145.1	-51.2	-51.2	0.0	0.0	30.8	30.8	1314	57600	14.4	14.3
来客車両音33	0.9秒×1460台	202.9	268.7	0.0	74.0	—	145.0	145.1	-51.2	-51.2	0.0	0.0	30.8	30.8	1314	57600	14.4	14.3

音源名称	騒音発生時間 または 騒音発生回数	座標(m)			基準距離 における 騒音ﾚﾍﾞﾙ (ﾃﾞｼﾍﾞﾙ)	代表 周波数 (Hz)	音源予測点距離 (m)		距離減衰量 (デシベル)		回折減衰量 (デシベル)		到達騒音レベル (デシベル)		騒音 継続時間 (秒)	基準時間 (秒)	等価騒音レベル (デシベル)	
		X	Y	Z			C (1F)	C (2F)	C (1F)	C (2F)	C (1F)	C (2F)	C (1F)	C (2F)			C (1F)	C (2F)
来客車両音34	0.9秒×1460台	199.9	272.7	0.0	74.0	—	145.3	145.4	-51.2	-51.3	0.0	0.0	30.8	30.7	1314	57600	14.3	14.3
来客車両音35	0.9秒×1460台	197.0	276.8	0.0	74.0	—	145.7	145.7	-51.3	-51.3	0.0	0.0	30.7	30.7	1314	57600	14.3	14.3
来客車両音36	0.9秒×1460台	194.0	280.9	0.0	74.0	—	146.2	146.3	-51.3	-51.3	0.0	0.0	30.7	30.7	1314	57600	14.3	14.3
来客車両音37	0.9秒×1460台	191.5	284.3	0.0	74.0	—	146.9	146.9	-51.3	-51.3	0.0	0.0	30.7	30.7	1314	57600	14.2	14.2
来客車両音38	0.9秒×1460台	227.9	262.0	0.0	74.0	—	129.7	129.8	-50.3	-50.3	0.0	0.0	31.7	31.7	1314	57600	15.3	15.3
来客車両音39	0.9秒×1460台	225.0	266.1	0.0	74.0	—	129.1	129.2	-50.2	-50.2	0.0	0.0	31.8	31.8	1314	57600	15.4	15.4
来客車両音40	0.9秒×1460台	222.0	270.2	0.0	74.0	—	128.8	128.9	-50.2	-50.2	0.0	0.0	31.8	31.8	1314	57600	15.4	15.4
来客車両音41	0.9秒×1460台	219.1	274.2	0.0	74.0	—	128.7	128.7	-50.2	-50.2	0.0	0.0	31.8	31.8	1314	57600	15.4	15.4
来客車両音42	0.9秒×1460台	216.1	278.3	0.0	74.0	—	128.7	128.8	-50.2	-50.2	0.0	0.0	31.8	31.8	1314	57600	15.4	15.4
来客車両音43	0.9秒×1460台	213.2	282.4	0.0	74.0	—	128.9	129.0	-50.2	-50.2	0.0	0.0	31.8	31.8	1314	57600	15.4	15.4
来客車両音44	0.9秒×1460台	210.2	286.4	0.0	74.0	—	129.4	129.5	-50.2	-50.2	0.0	0.0	31.8	31.8	1314	57600	15.3	15.3
来客車両音45	0.9秒×1460台	207.2	290.5	0.0	74.0	—	130.1	130.1	-50.3	-50.3	0.0	0.0	31.7	31.7	1314	57600	15.3	15.3
来客車両音46	0.9秒×1460台	204.7	293.9	0.0	74.0	—	130.8	130.8	-50.3	-50.3	0.0	0.0	31.7	31.7	1314	57600	15.3	15.2
来客車両音47	0.9秒×1460台	240.8	271.4	0.0	74.0	—	113.9	114.0	-49.1	-49.1	0.0	0.0	32.9	32.9	1314	57600	16.4	16.4
来客車両音48	0.9秒×1460台	237.9	275.5	0.0	74.0	—	113.3	113.3	-49.1	-49.1	0.0	0.0	32.9	32.9	1314	57600	16.5	16.5
来客車両音49	0.9秒×1460台	234.9	279.5	0.0	74.0	—	112.9	113.0	-49.1	-49.1	0.0	0.0	32.9	32.9	1314	57600	16.5	16.5
来客車両音50	0.9秒×1460台	232.0	283.6	0.0	74.0	—	112.7	112.8	-49.0	-49.0	0.0	0.0	33.0	33.0	1314	57600	16.5	16.5
来客車両音51	0.9秒×1460台	229.0	287.7	0.0	74.0	—	112.8	112.9	-49.0	-49.1	0.0	0.0	33.0	32.9	1314	57600	16.5	16.5
来客車両音52	0.9秒×1460台	226.0	291.7	0.0	74.0	—	113.1	113.2	-49.1	-49.1	0.0	0.0	32.9	32.9	1314	57600	16.5	16.5
来客車両音53	0.9秒×1460台	223.1	295.8	0.0	74.0	—	113.6	113.6	-49.1	-49.1	0.0	0.0	32.9	32.9	1314	57600	16.5	16.5
来客車両音54	0.9秒×1460台	220.1	299.8	0.0	74.0	—	114.4	114.4	-49.2	-49.2	0.0	0.0	32.8	32.8	1314	57600	16.4	16.4
来客車両音55	0.9秒×1460台	217.6	303.3	0.0	74.0	—	115.1	115.2	-49.2	-49.2	0.0	0.0	32.8	32.8	1314	57600	16.4	16.4
来客車両音56	0.9秒×1460台	254.9	281.7	0.0	74.0	—	96.7	96.8	-47.7	-47.7	0.0	0.0	34.3	34.3	1314	57600	17.9	17.9
来客車両音57	0.9秒×1460台	252.0	285.7	0.0	74.0	—	96.0	96.0	-47.6	-47.6	0.0	0.0	34.4	34.4	1314	57600	17.9	17.9
来客車両音58	0.9秒×1460台	249.1	289.8	0.0	74.0	—	95.4	95.5	-47.6	-47.6	0.0	0.0	34.4	34.4	1314	57600	18.0	18.0
来客車両音59	0.9秒×1460台	246.1	293.9	0.0	74.0	—	95.2	95.3	-47.6	-47.6	0.0	0.0	34.4	34.4	1314	57600	18.0	18.0
来客車両音60	0.9秒×1460台	243.1	297.9	0.0	74.0	—	95.4	95.5	-47.6	-47.6	0.0	0.0	34.4	34.4	1314	57600	18.0	18.0
来客車両音61	0.9秒×1460台	240.2	302.0	0.0	74.0	—	95.7	95.7	-47.6	-47.6	0.0	0.0	34.4	34.4	1314	57600	18.0	18.0
来客車両音62	0.9秒×1460台	237.2	306.0	0.0	74.0	—	96.3	96.4	-47.7	-47.7	0.0	0.0	34.3	34.3	1314	57600	17.9	17.9
来客車両音63	0.9秒×1460台	234.2	310.1	0.0	74.0	—	97.2	97.3	-47.8	-47.8	0.0	0.0	34.2	34.2	1314	57600	17.8	17.8
来客車両音64	0.9秒×1460台	231.7	313.5	0.0	74.0	—	98.1	98.2	-47.8	-47.8	0.0	0.0	34.2	34.2	1314	57600	17.7	17.7
来客車両音65	0.9秒×1460台	267.8	291.0	0.0	74.0	—	81.1	81.2	-46.2	-46.2	0.0	0.0	35.8	35.8	1314	57600	19.4	19.4
来客車両音66	0.9秒×1460台	264.9	295.1	0.0	74.0	—	80.1	80.2	-46.1	-46.1	0.0	0.0	35.9	35.9	1314	57600	19.5	19.5
来客車両音67	0.9秒×1460台	261.9	299.1	0.0	74.0	—	79.7	79.8	-46.0	-46.0	0.0	0.0	36.0	36.0	1314	57600	19.6	19.5
来客車両音68	0.9秒×1460台	259.0	303.2	0.0	74.0	—	79.3	79.5	-46.0	-46.0	0.0	0.0	36.0	36.0	1314	57600	19.6	19.6
来客車両音69	0.9秒×1460台	256.0	307.3	0.0	74.0	—	79.4	79.5	-46.0	-46.0	0.0	0.0	36.0	36.0	1314	57600	19.6	19.6
来客車両音70	0.9秒×1460台	253.0	311.3	0.0	74.0	—	79.9	80.0	-46.1	-46.1	0.0	0.0	35.9	35.9	1314	57600	19.5	19.5
来客車両音71	0.9秒×1460台	250.1	315.4	0.0	74.0	—	80.6	80.7	-46.1	-46.1	0.0	0.0	35.9	35.9	1314	57600	19.5	19.4
来客車両音72	0.9秒×1460台	247.1	319.5	0.0	74.0	—	81.6	81.7	-46.2	-46.2	0.0	0.0	35.8	35.8	1314	57600	19.3	19.3
来客車両音73	0.9秒×1460台	244.7	322.9	0.0	74.0	—	82.6	82.7	-46.3	-46.3	0.0	0.0	35.7	35.7	1314	57600	19.2	19.2
来客車両音74	0.9秒×1460台	272.0	291.9	0.0	74.0	—	77.6	77.7	-45.8	-45.8	0.0	0.0	36.2	36.2	1314	57600	19.8	19.8
来客車両音75	0.9秒×1460台	271.2	296.9	0.0	74.0	—	74.4	74.5	-45.4	-45.4	0.0	0.0	36.6	36.6	1314	57600	20.1	20.1
来客車両音76	0.9秒×1460台	270.4	301.8	0.0	74.0	—	71.5	71.6	-45.1	-45.1	0.0	0.0	36.9	36.9	1314	57600	20.5	20.5
来客車両音77	0.9秒×1460台	269.6	306.8	0.0	74.0	—	68.8	68.9	-44.8	-44.8	0.0	0.0	37.2	37.2	1314	57600	20.8	20.8
来客車両音78	0.9秒×1460台	268.7	311.8	0.0	74.0	—	66.4	66.6	-44.4	-44.5	0.0	0.0	37.6	37.5	1314	57600	21.1	21.1
来客車両音79	0.9秒×1460台	268.0	316.7	0.0	74.0	—	64.3	64.4	-44.2	-44.2	0.0	0.0	37.8	37.8	1314	57600	21.4	21.4
来客車両音80	0.9秒×1460台	267.1	321.6	0.0	74.0	—	62.6	62.7	-43.9	-43.9	0.0	0.0	38.1	38.1	1314	57600	21.7	21.6
来客車両音81	0.9秒×1460台	266.3	326.6	0.0	74.0	—	61.1	61.3	-43.7	-43.7	0.0	0.0	38.3	38.3	1314	57600	21.9	21.8
来客車両音82	0.9秒×1460台	265.6	331.5	0.0	74.0	—	60.0	60.2	-43.6	-43.6	0.0	0.0	38.4	38.4	1314	57600	22.0	22.0
来客車両音83	0.9秒×1460台	264.1	336.4	0.0	74.0	—	60.1	60.2	-43.6	-43.6	0.0	0.0	38.4	38.4	1314	57600	22.0	22.0
来客車両音84	0.9秒×1460台	175.7	278.9	0.0	74.0	—	163.4	163.5	-52.3	-52.3	0.0	0.0	29.7	29.7	1314	57600	13.3	13.3
来客車両音85	0.9秒×1460台	179.6	281.7	0.0	74.0	—	158.7	158.7	-52.0	-52.0	0.0	0.0	30.0	30.0	1314	57600	13.6	13.6
来客車両音86	0.9秒×1460台	183.7	284.7	0.0	74.0	—	153.7	153.7	-51.7	-51.7	0.0	0.0	30.3	30.3	1314	57600	13.8	13.8
来客車両音87	0.9秒×1460台	187.7	287.6	0.0	74.0	—	148.8	148.9	-51.5	-51.5	0.0	0.0	30.5	30.5	1314	57600	14.1	14.1
来客車両音88	0.9秒×1460台	191.8	290.6	0.0	74.0	—	143.9	143.9	-51.2	-51.2	0.0	0.0	30.8	30.8	1314	57600	14.4	14.4
来客車両音89	0.9秒×1460台	195.9	293.6	0.0	74.0	—	138.9	138.9	-50.9	-50.9	0.0	0.0	31.1	31.1	1314	57600	14.7	14.7
来客車両音90	0.9秒×1460台	199.9	296.5	0.0	74.0	—	134.0	134.1	-50.5	-50.5	0.0	0.0	31.5	31.5	1314	57600	15.0	15.0
来客車両音91	0.9秒×1460台	204.1	299.5	0.0	74.0	—	129.0	129.1	-50.2	-50.2	0.0	0.0	31.8	31.8	1314	57600	15.4	15.4
来客車両音92	0.9秒×1460台	208.2	302.5	0.0	74.0	—	124.0	124.1	-49.9	-49.9	0.0	0.0	32.1	32.1	1314	57600	15.7	15.7
来客車両音93	0.9秒×1460台	212.3	305.5	0.0	74.0	—	119.1	119.2	-49.5	-49.5	0.0	0.0	32.5	32.5	1314	57600	16.1	16.1
来客車両音94	0.9秒×1460台	216.4	308.5	0.0	74.0	—	114.2	114.2	-49.2	-49.2	0.0	0.0	32.8	32.8	1314	57600	16.4	16.4
来客車両音95	0.9秒×1460台	220.4	311.4	0.0	74.0	—	109.4	109.5	-48.8	-48.8	0.0	0.0	33.2	33.2	1314	57600	16.8	16.8
来客車両音96	0.9秒×1460台	224.5	314.4	0.0	74.0	—	104.5	104.6	-48.4	-48.4	0.0	0.0	33.6	33.6	1314	57600	17.2	17.2
来客車両音97	0.9秒×1460台	228.6	317.3	0.0	74.0	—	99.6	99.7	-48.0	-48.0	0.0	0.0	34.0	34.0	1314	57600	17.6	17.6
来客車両音98	0.9秒×1460台	232.7	320.3	0.0	74.0	—	94.8	94.9	-47.5	-47.5	0.0	0.0	34.5	34.5	1314	57600	18.0	18.0
来客車両音99	0.9秒×1460台	236.8	323.3	0.0	74.0	—	89.9	90.0	-47.1	-47.1	0.0	0.0	34.9	34.9	1314	57600	18.5	18.5
来客車両音100	0.9秒×1460台	240.8	326.2	0.0	74.0	—	85.3	85.4	-46.6	-46.6	0.0	0.0	35.4	35.4	1314	57600	19.0	19.0
来客車両音101	0.9秒×1460台	244.9	329.1	0.0	74.0	—	80.5	80.6	-46.1	-46.1	0.0	0.0	35.9	35.9	1314	57600	19.5	19.5
来客車両音102	0.9秒×1460台	248.9	332.1	0.0	74.0	—	75.9	76.0	-45.6	-45.6	0.0	0.0	36.4	36.4	1314	57600	20.0	20.0
来客車両音103	0.9秒×1460台	253.0	335.0	0.0	74.0	—	71.2	71.3	-45.1	-45.1	0.0	0.0	36.9	36.9	1314	57600	20.5	20.5
来客車両音104	0.9秒×1460台	257.1	338.0	0.0	74.0	—	66.6	66.7	-44.5	-44.5	0.0	0.0	37.5	37.5	1314	57600	21.1	21.1
来客車両音105	0.9秒×1460台	261.1	341.0	0.0	74.0	—	62.1	62.2	-43.9	-43.9	0.0	0.0	38.1	38.1	1314	57600	21.7	21.7
定常騒音計																	33	34
変動騒音計																	7	7
車両騒音計																	39	39
合　計																	40	40

・昼間の等価騒音レベル予測値算出過程（予測地点Ｄ）

音源名称	騒音発生時間または騒音発生回数	座標(m)			基準距離における騒音ﾚﾍﾞﾙ(ﾃﾞｼﾍﾞﾙ)	代表周波数(Hz)	音源予測点距離(m)		距離減衰量(デシベル)		回折減衰量(デシベル)		到達騒音レベル(デシベル)		騒音継続時間(秒)	基準時間(秒)	等価騒音レベル(デシベル)	
		X	Y	Z			D (1F)	D (2F)	D (1F)	D (2F)	D (1F)	D (2F)	D (1F)	D (2F)			D (1F)	D (2F)
空調用室外機1	午前7時～午後9時	143.4	316.6	1.0	49.0	250	183.6	183.7	-53.3	-53.3	-7.1	-6.9	-3.4	-3.2	50400	57600	-4.0	-3.8
空調用室外機2	午前7時～午後9時	144.5	317.4	1.0	57.0	250	182.3	182.3	-53.2	-53.2	-7.2	-6.9	4.6	4.9	50400	57600	4.0	4.3
空調用室外機3	午前7時～午後9時	145.5	318.2	1.0	57.0	250	181.0	181.0	-53.2	-53.2	-7.1	-6.9	4.7	5.0	50400	57600	4.1	4.4
空調用室外機4	午前7時～午後9時	146.6	318.9	1.0	53.0	125	179.7	179.7	-53.1	-53.1	-5.3	-5.1	2.6	2.9	50400	57600	2.1	2.3
空調用室外機5	午前7時～午後9時	147.7	319.7	1.0	49.0	250	178.3	178.4	-53.0	-53.0	-7.2	-7.0	-3.3	-3.0	50400	57600	-3.9	-3.6
空調用室外機6	午前7時～午後9時	164.5	331.8	1.0	57.0	250	157.7	157.7	-52.0	-52.0	-7.7	-7.5	5.3	5.6	50400	57600	4.7	5.0
空調用室外機7	午前7時～午後9時	165.6	332.6	1.0	62.0	500	156.3	156.3	-51.9	-51.9	-10.5	-10.2	7.6	7.9	50400	57600	7.1	7.3
空調用室外機8	午前7時～午後9時	166.7	333.4	1.0	62.0	500	155.0	155.0	-51.8	-51.8	-10.5	-10.3	7.7	7.9	50400	57600	7.1	7.4
空調用室外機9	午前7時～午後9時	167.8	334.3	1.0	62.0	500	153.5	153.6	-51.7	-51.7	-10.5	-10.2	7.8	8.1	50400	57600	7.2	7.5
空調用室外機10	午前7時～午後9時	168.9	335.1	1.0	62.0	500	152.2	152.2	-51.6	-51.6	-10.5	-10.2	7.9	8.1	50400	57600	7.3	7.5
空調用室外機11	午前7時～午後9時	170.0	335.9	1.0	62.0	500	150.8	150.9	-51.6	-51.6	-10.5	-10.3	7.9	8.1	50400	57600	7.3	7.6
空調用室外機12	午前7時～午後9時	171.1	336.7	1.0	62.0	500	149.5	149.5	-51.5	-51.5	-10.6	-10.3	7.9	8.2	50400	57600	7.4	7.6
空調用室外機13	午前7時～午後9時	173.1	338.1	1.0	56.0	125	147.0	147.1	-51.3	-51.4	-5.8	-5.6	6.8	7.1	50400	57600	6.3	6.5
空調用室外機14	午前7時～午後9時	174.2	338.9	1.0	57.0	250	145.7	145.7	-51.3	-51.3	-8.0	-7.7	5.8	6.0	50400	57600	5.2	5.4
空調用室外機15	午前7時～午後9時	185.7	347.3	1.0	56.0	125	131.5	131.5	-50.4	-50.4	-6.1	-5.9	7.5	7.8	50400	57600	7.0	7.2
空調用室外機16	午前7時～午後9時	186.8	348.1	1.0	57.0	250	130.1	130.1	-50.3	-50.3	-8.3	-8.1	6.4	6.6	50400	57600	5.8	6.0
空調用室外機17	午前7時～午後9時	188.0	348.9	1.0	62.0	500	128.7	128.7	-50.2	-50.2	-11.3	-11.1	8.5	8.7	50400	57600	7.9	8.1
空調用室外機18	午前7時～午後9時	189.1	349.7	1.0	62.0	500	127.3	127.3	-50.1	-50.1	-11.4	-11.1	8.5	8.8	50400	57600	7.9	8.2
空調用室外機19	午前7時～午後9時	204.6	361.0	1.0	58.0	250	108.2	108.2	-48.7	-48.7	-9.7	-9.9	7.6	7.4	50400	57600	7.0	6.8
空調用室外機20	午前7時～午後9時	205.7	361.8	1.0	63.0	250	106.8	106.9	-48.6	-48.6	-10.0	-10.2	12.4	12.2	50400	57600	11.9	11.6
空調用室外機21	午前7時～午後9時	207.7	363.2	1.0	63.0	250	104.4	104.4	-48.4	-48.4	-10.7	-10.8	12.0	11.8	50400	57600	11.4	11.2
空調用室外機22	午前7時～午後9時	208.8	364.0	1.0	63.0	250	103.0	103.1	-48.3	-48.3	-9.3	-9.0	13.4	13.7	50400	57600	12.9	13.1
空調用室外機23	午前7時～午後9時	209.9	364.9	1.0	63.0	250	101.6	101.7	-48.1	-48.1	-9.3	-9.0	13.6	13.8	50400	57600	13.0	13.3
空調用室外機24	午前7時～午後9時	211.0	365.7	1.0	61.0	250	100.3	100.3	-48.0	-48.0	0.0	0.0	21.0	21.0	50400	57600	20.4	20.4
空調用室外機25	午前7時～午後9時	212.1	366.5	1.0	63.0	250	98.9	99.0	-47.9	-47.9	0.0	0.0	23.1	23.1	50400	57600	22.5	22.5
空調用室外機26	午前7時～午後9時	213.2	367.3	1.0	63.0	250	97.6	97.6	-47.8	-47.8	0.0	0.0	23.2	23.2	50400	57600	22.6	22.6
空調用室外機27	午前7時～午後9時	214.4	368.1	1.0	54.0	125	96.1	96.2	-47.7	-47.7	0.0	0.0	14.3	14.3	50400	57600	13.8	13.8
空調用室外機28	午前7時～午後9時	225.9	365.4	1.0	57.0	250	88.0	88.0	-46.9	-46.9	0.0	0.0	18.1	18.1	50400	57600	17.5	17.5
空調用室外機29	午前7時～午後9時	227.0	366.2	1.0	62.0	500	86.6	86.7	-46.8	-46.8	0.0	0.0	23.2	23.2	50400	57600	22.7	22.7
空調用室外機30	午前7時～午後9時	228.1	367.0	1.0	62.0	500	85.3	85.3	-46.6	-46.6	0.0	0.0	23.4	23.4	50400	57600	22.8	22.8
空調用室外機31	午前7時～午後9時	229.2	367.9	1.0	62.0	500	83.9	83.9	-46.5	-46.5	0.0	0.0	23.5	23.5	50400	57600	22.9	22.9
空調用室外機32	午前7時～午後9時	230.3	368.7	1.0	62.0	500	82.5	82.6	-46.3	-46.3	0.0	0.0	23.7	23.7	50400	57600	23.1	23.1
空調用室外機33	午前7時～午後9時	231.4	369.5	1.0	62.0	500	81.1	81.2	-46.2	-46.2	0.0	0.0	23.8	23.8	50400	57600	23.2	23.2
空調用室外機34	午前7時～午後9時	232.5	370.3	1.0	62.0	500	79.8	79.8	-46.0	-46.0	0.0	0.0	24.0	24.0	50400	57600	23.4	23.4
空調用室外機35	午前7時～午後9時	258.4	359.4	1.0	49.0	250	69.5	69.6	-44.8	-44.8	0.0	0.0	12.2	12.2	50400	57600	11.6	11.6
空調用室外機36	午前7時～午後9時	259.2	358.3	1.0	57.0	250	70.0	70.0	-44.9	-44.9	0.0	0.0	20.1	20.1	50400	57600	19.5	19.5
空調用室外機37	午前7時～午後9時	260.0	357.2	1.0	57.0	250	70.5	70.5	-45.0	-45.0	0.0	0.0	20.0	20.0	50400	57600	19.5	19.5
空調用室外機38	午前7時～午後9時	175.1	339.7	1.0	47.0	250	144.5	144.5	-51.2	-51.2	-7.9	-7.6	-4.1	-3.8	50400	57600	-4.7	-4.4
空調用室外機39	午前7時～午後9時	177.3	341.3	1.0	47.0	250	141.8	141.8	-51.0	-51.0	-8.0	-7.7	-4.0	-3.7	50400	57600	-4.6	-4.3
排気ファン1	午前7時～午後9時	205.2	310.1	4.0	45.0	250	141.1	141.0	-51.0	-51.0	-15.2	-14.7	-13.2	-12.7	50400	57600	-13.8	-13.3
排気ファン2	午前7時～午後9時	197.0	304.1	4.0	66.5	1000	151.0	151.0	-51.6	-51.6	-20.9	-20.4	2.0	2.5	50400	57600	1.4	1.9
排気ファン3	午前7時～午後9時	194.1	302.0	4.0	66.5	1000	154.5	154.5	-51.8	-51.8	-20.8	-20.3	1.9	2.4	50400	57600	1.3	1.8
排気ファン4	午前7時～午後9時	191.2	299.9	4.0	66.5	1000	158.0	158.0	-52.0	-52.0	-20.7	-20.3	1.8	2.3	50400	57600	1.2	1.7
排気ファン5	午前6時～午後10時	188.3	297.7	4.0	66.5	1000	161.6	161.5	-52.2	-52.2	-20.6	-20.1	1.8	2.2	57600	57600	1.8	2.2
排気ファン6	午前6時～午後10時	185.3	295.6	4.0	66.5	1000	165.1	165.1	-52.4	-52.4	-20.5	-20.1	1.6	2.1	57600	57600	1.6	2.1
排気ファン7	午前7時～午後9時	148.9	304.1	4.0	45.0	250	186.4	186.4	-53.4	-53.4	-14.9	-14.8	-15.3	-15.2	50400	57600	-15.9	-15.8
排気ファン8	午前6時～午後10時	146.1	308.0	4.0	45.0	250	186.3	186.3	-53.4	-53.4	-13.3	-13.2	-13.7	-13.6	57600	57600	-13.7	-13.6
排気ファン9	午前7時～午後9時	144.7	309.9	4.0	29.5	250	186.3	186.3	-53.4	-53.4	-12.5	-12.4	-28.4	-28.3	50400	57600	-29.0	-28.9
排気ファン10	午前7時～午後9時	144.3	310.5	4.0	29.5	250	186.3	186.3	-53.4	-53.4	-12.3	-12.2	-28.2	-28.1	50400	57600	-28.8	-28.7
排気ファン11	午前6時～午後10時	142.2	313.4	4.0	29.5	250	186.4	186.4	-53.4	-53.4	-11.0	-10.9	-26.9	-26.8	57600	57600	-26.9	-26.8
排気ファン12	午前7時～午後9時	152.1	322.8	4.0	29.0	250	173.0	173.0	-52.8	-52.8	-7.1	-6.8	-22.9	-22.6	50400	57600	-23.5	-23.2
排気ファン13	午前6時～午後10時	152.6	323.3	4.0	29.5	250	172.3	172.3	-52.7	-52.7	-7.0	-6.7	-22.3	-22.0	57600	57600	-22.3	-22.0
排気ファン14	午前6時～午後10時	154.5	324.6	4.0	24.5	250	170.0	170.0	-52.6	-52.6	-7.1	-6.8	-27.2	-26.9	57600	57600	-27.2	-26.9
排気ファン15	午前6時～午後10時	176.3	340.5	4.0	44.0	250	143.1	143.0	-51.1	-51.1	-7.6	-6.9	-6.7	-6.0	57600	57600	-6.7	-6.0
排気ファン16	午前6時～午後10時	188.4	349.5	4.0	42.0	250	128.0	128.0	-50.1	-50.1	-7.7	-6.9	-7.8	-7.1	57600	57600	-7.8	-7.1
排気ファン17	午前7時～午後9時	189.5	350.4	4.0	45.0	250	126.6	126.6	-50.1	-50.0	-7.7	-6.9	-4.7	-3.9	50400	57600	-5.3	-4.5
排気ファン18	午前7時～午後9時	206.3	362.5	4.0	28.5	250	106.0	106.0	-48.5	-48.5	-7.9	-7.1	-20.0	-19.1	50400	57600	-20.5	-19.7
排気ファン19	午前7時～午後9時	207.5	363.4	4.0	28.5	250	104.5	104.5	-48.4	-48.4	-8.0	-7.2	-19.8	-19.1	50400	57600	-20.4	-19.6
排気ファン20	午前7時～午後9時	212.2	366.8	4.0	28.5	250	98.7	98.7	-47.9	-47.9	0.0	0.0	-11.4	-11.4	50400	57600	-12.0	-12.0
排気ファン21	午前7時～午後9時	213.7	367.9	4.0	43.5	250	96.9	96.8	-47.7	-47.7	0.0	0.0	3.8	3.8	50400	57600	3.2	3.2
排気ファン22	午前6時～午後10時	230.0	368.6	4.0	45.0	250	82.8	82.8	-46.4	-46.4	0.0	0.0	6.6	6.6	57600	57600	6.6	6.6
排気ファン23	午前6時～午後10時	253.0	366.9	4.0	45.0	250	66.9	66.8	-44.5	-44.5	0.0	0.0	8.5	8.5	57600	57600	8.5	8.5
排気ファン24	午前6時～午後10時	254.0	365.5	4.0	45.0	250	67.3	67.2	-44.6	-44.6	0.0	0.0	8.4	8.4	57600	57600	8.4	8.4
排気ファン25	午前7時～午後9時	255.0	364.1	4.0	45.0	250	67.7	67.7	-44.6	-44.6	0.0	0.0	8.4	8.4	50400	57600	7.8	7.8
排気ファン26	午前7時～午後9時	256.1	362.5	4.0	45.0	250	68.3	68.3	-44.7	-44.7	0.0	0.0	8.3	8.3	50400	57600	7.7	7.7
排気ファン27	午前7時～午後9時	257.2	361.1	4.0	45.0	250	68.8	68.8	-44.8	-44.7	0.0	0.0	8.2	8.3	50400	57600	7.7	7.7
排気ファン28	午前6時～午後10時	264.3	348.3	4.0	45.0	250	76.3	76.2	-45.6	-45.6	-19.5	-19.2	-12.2	-11.9	57600	57600	-12.2	-11.9
排気ファン29	午前6時～午後10時	263.7	347.9	4.0	45.0	250	76.9	76.8	-45.7	-45.7	-18.9	-18.6	-11.6	-11.3	57600	57600	-11.6	-11.3
排気ファン30	午前7時～午後9時	224.1	319.2	4.0	45.0	250	122.2	122.1	-49.7	-49.7	-16.1	-15.7	-12.9	-12.4	50400	57600	-13.4	-13.0
排気ファン31	午前7時～午後9時	223.6	318.8	4.0	45.0	250	122.8	122.7	-49.8	-49.8	-16.1	-15.7	-12.9	-12.4	50400	57600	-13.4	-13.0
排気ファン32	午前7時～午後9時	222.5	318.0	4.0	43.0	250	124.1	124.0	-49.9	-49.9	-16.0	-15.6	-14.9	-14.5	50400	57600	-15.5	-15.1
排気ファン33	午前7時～午後9時	182.7	336.3	5.5	75.5	250	140.1	140.1	-50.9	-50.9	-6.9	-5.5	25.7	27.1	50400	57600	25.1	26.5
排気ファン34	午前7時～午後9時	183.4	336.9	5.5	75.5	250	139.2	139.1	-50.9	-50.9	-6.9	-5.4	25.7	27.2	50400	57600	25.2	26.6
排気ファン35	午前7時～午後9時	184.2	337.4	5.5	75.5	250	138.3	138.2	-50.8	-50.8	-6.9	-5.4	25.8	27.2	50400	57600	25.2	26.7
排気ファン36	午前7時～午後9時	195.1	345.4	5.5	78.5	250	124.8	124.7	-49.9	-49.9	-6.6	-5.3	30.0	31.3	50400	57600	29.4	30.7
冷凍用室外機1	午前6時～午後10時	149.2	320.6	1.0	61.5	63	176.6	176.6	-52.9	-52.9	-3.9	-3.8	12.6	12.8	57600	57600	12.6	12.8
冷凍用室外機2	午前6時～午後10時	151.9	322.6	1.0	61.5	63	173.2	173.3	-52.8	-52.8	-3.9	-3.8	12.8	13.0	57600	57600	12.8	13.0
冷凍用室外機3	午前6時～午後10時	154.4	324.4	1.0	62.0	1000	170.2	170.2	-52.6	-52.6	-13.9	-13.2	3.4	4.2	57600	57600	3.4	4.2
冷凍用室外機4	午前6時～午後10時	157.3	326.5	1.0	61.5	63	166.6	166.6	-52.4	-52.4	-4.0	-3.9	13.0	13.2	57600	57600	13.0	13.2
台車走行音1	10秒/台×27台	158.4	301.9	1.0	70.4	2000	180.3	180.3	-53.1	-53.1	-27.3	-27.1	-2.0	-1.9	270	57600	-25.3	-25.2
荷さばき作業音1	1秒/台×27台	158.4	301.9	1.0	91.1	4000	180.3	180.3	-53.1	-53.1	-30.0	-30.0	16.0	16.0	27	57600	-17.3	-17.3
台車走行音2	10秒/台×6台	220.8	366.5	1.0	70.4	2000	91.6	91.6	-47.2	-47.2	0.0	0.0	31.2	31.2	60	57600	1.3	1.3
荷さばき作業音2	1秒/台×6台	220.8	366.5	1.0	91.1	4000	91.6	91.6	-47.2	-47.2	0.0	0.0	51.9	51.9	6	57600	12.0	12.0
廃棄物収集作業音(圧縮)	600秒/台×2台	158.4	301.9	1.0	89.2	500	180.3	180.3	-53.1	-53.1	-20.8	-21.0	23.3	23.0	1200	57600	6.4	6.2
廃棄物収集作業音(非圧縮)	600秒/台×1台	158.4	301.9	1.0	84.2	1000	180.3	180.3	-53.1	-53.1	-24.3	-24.1	14.8	14.9	600	57600	-5.1	-4.9
搬入車両走行音1	0.9秒×27台×2回	220.1	244.4	0.0	85.0	—	189.1	189.1	-53.5	-53.5	0.0	0.0	39.5	39.5	49	57600	8.7	8.7
搬入車両走行音2	0.9秒×6台×2回	259.3	272.7	0.0	85.0	—	149.3	149.3	-51.5	-51.5	0.0	0.0	41.5	41.5	11	57600	4.3	4.2
搬入車両走行音3	0.9秒×27台×2回	204.3	239.0	0.0	85.0	—	200.8	200.9	-54.1	-54.1	-14.0	-15.0	25.0	23.9	49	57600	-5.8	-6.8
搬入車両走行音4	0.9秒×27台×2回	208.8	242.3	0.0	85.0	—	195.8	195.9	-53.8	-53.8	-14.1	-15.1	25.1	24.1	49	57600	-5.7	-6.7
搬入車両走行音5	0.9秒×27台×2回	212.9	245.3	0.0	85.0	—	191.3	191.4	-53.6	-53.6	-14.2	-15.2	25.2	24.2	49	57600	-5.6	-6.6
搬入車両走行音6	0.9秒×27台×2回	217.2	248.4	0.0	85.0	—	186.7	186.7	-53.4	-53.4	-17.4	-15.3	22.1	24.3	49	57600	-8.6	-6.4
搬入車両走行音7	0.9秒×6台×2回	258.3	278.2	0.0	85.0	—	144.2	144.3	-51.2	-51.2	0.0	0.0	41.8	41.8	11	57600	4.5	4.5
搬入車両走行音8	0.9秒×6台×2回	262.4	281.1	0.0	85.0	—	140.4	140.4	-50.9	-50.9	0.0	0.0	42.1	42.1	11	57600	4.8	4.8
搬入車両走行音9	0.9秒×6台×2回	266.4	284.1	0.0	85.0	—	136.5	136.6	-50.7	-50.7	0.0	0.0	42.3	42.3	11	57600	5.0	5.0
搬入車両走行音10	0.9秒×6台×2回	270.5	287.1	0.0	85.0	—	132.7	132.8	-50.5	-50.5	0.0	0.0	42.5	42.5	11	57600	5.3	5.3
搬入車両走行音11	0.9秒×27台×2回	201.3	243.1	0.0	85.0	—	198.6	198.7	-54.0	-54.0	-13.9	-15.0	25.1	24.0	49	57600	-5.6	-6.7
搬入車両走行音12	0.9秒×27台×2回	198.4	247.2	0.0	85.0	—	196.5	196.5	-53.9	-53.9	-13.8	-15.0	25.3	24.2	49	57600	-5.5	-6.6
搬入車両走行音13	0.9秒×27台×2回	195.4	251.2	0.0	85.0	—	194.6	194.6	-53.8	-53.8	-13.8	-14.9	25.4	24.3	49	57600	-5.3	-6.4
搬入車両走行音14	0.9秒×27台×2回	192.5	255.3	0.0	85.0	—	192.7	192.7	-53.7	-53.7	-13.8	-14.9	25.5	24.4	49	57600	-5.2	-6.3
搬入車両走行音15	0.9秒×27台×2回	189.5	259.4	0.0	85.0	—	190.9	191.0	-53.6	-53.6	-13.8	-14.9	25.5	24.5	49	57600	-5.2	-6.2
搬入車両走行音16	0.9秒×27台×2回	186.6	263.4	0.0	85.0	—	189.3	189.3	-53.5	-53.5	-13.9	-14.9	25.5	24.5	49	57600	-5.2	-6.2
搬入車両走行音17	0.9秒×27台×2回	183.6	267.4	0.0	85.0	—	187.9	187.9	-53.5	-53.5	-14.2	-15.1	25.4	24.4	49	57600	-5.4	-6.3
搬入車両走行音18	0.9秒×27台×2回	180.6	271.5	0.0	85.0	—	186.5	186.5	-53.4	-53.4	-14.6	-15.5	25.0	24.1	49	57600	-5.7	-6.6
搬入車両走行音19	0.9秒×27台×2回	178.1	274.9	0.0	85.0	—	185.4	185.5	-53.4	-53.4	-14.9	-15.8	24.7	23.8	49	57600	-6.0	-6.9
搬入車両走行音20	0.9秒×6台×2回	272.1	292.3	0.0	85.0	—	127.3	127.3	-50.1	-50.1	0.0	0.0	42.9	42.9	11	57600	5.6	5.6

音源名称	騒音発生時間 または 騒音発生回数	座標(m)			基準距離 における 騒音ﾚﾍﾞﾙ (ﾃﾞｼﾍﾞﾙ)	代表 周波数 (Hz)	音源予測点距離 (m)		距離減衰量 (デシベル)		回折減衰量 (デシベル)		到達騒音レベル (デシベル)		騒音 継続時間 (秒)	基準時間 (秒)	等価騒音レベル (デシベル)	
		X	Y	Z			D (1F)	D (2F)	D (1F)	D (2F)	D (1F)	D (2F)	D (1F)	D (2F)			D (1F)	D (2F)
搬入車両走行音21	0.9秒×6台×2回	271.3	297.2	0.0	85.0	—	122.7	122.7	-49.8	-49.8	0.0	0.0	43.2	43.2	11	57600	6.0	6.0
搬入車両走行音22	0.9秒×6台×2回	270.5	302.2	0.0	85.0	—	117.9	118.0	-49.4	-49.4	0.0	0.0	43.6	43.6	11	57600	6.3	6.3
搬入車両走行音23	0.9秒×6台×2回	269.7	307.2	0.0	85.0	—	113.3	113.3	-49.1	-49.1	0.0	0.0	43.9	43.9	11	57600	6.6	6.6
搬入車両走行音24	0.9秒×6台×2回	268.8	312.2	0.0	85.0	—	108.7	108.7	-48.7	-48.7	0.0	0.0	44.3	44.3	11	57600	7.0	7.0
搬入車両走行音25	0.9秒×6台×2回	268.1	317.1	0.0	85.0	—	104.1	104.2	-48.4	-48.4	0.0	0.0	44.6	44.6	11	57600	7.4	7.4
搬入車両走行音26	0.9秒×6台×2回	267.2	322.0	0.0	85.0	—	99.7	99.8	-48.0	-48.0	0.0	0.0	45.0	45.0	11	57600	7.8	7.7
搬入車両走行音27	0.9秒×6台×2回	266.4	327.0	0.0	85.0	—	95.2	95.3	-47.6	-47.6	0.0	0.0	45.4	45.4	11	57600	8.2	8.2
搬入車両走行音28	0.9秒×6台×2回	265.7	331.9	0.0	85.0	—	90.8	90.9	-47.2	-47.2	0.0	0.0	45.8	45.8	11	57600	8.6	8.6
搬入車両走行音29	0.9秒×6台×2回	264.2	336.8	0.0	85.0	—	86.8	86.9	-46.8	-46.8	0.0	0.0	46.2	46.2	11	57600	9.0	9.0
搬入車両走行音30	0.9秒×27台×2回	175.2	278.9	0.0	85.0	—	184.3	184.3	-53.3	-53.3	-15.1	-15.9	24.6	23.8	49	57600	-6.2	-7.0
搬入車両走行音31	0.9秒×27台×2回	172.2	283.2	0.0	85.0	—	183.1	183.2	-53.3	-53.3	-16.4	-17.0	23.3	22.8	49	57600	-7.4	-8.0
搬入車両走行音32	0.9秒×27台×2回	169.2	287.2	0.0	85.0	—	182.3	182.3	-53.2	-53.2	-20.9	-21.5	18.8	18.3	49	57600	-11.9	-12.5
搬入車両走行音33	0.9秒×27台×2回	166.3	291.3	0.0	85.0	—	181.5	181.5	-53.2	-53.2	-20.6	-21.2	19.2	18.6	49	57600	-11.5	-12.1
搬入車両走行音34	0.9秒×27台×2回	163.3	295.3	0.0	85.0	—	180.9	181.0	-53.2	-53.2	-20.2	-20.8	19.6	19.1	49	57600	-11.1	-11.7
搬入車両走行音35	0.9秒×27台×2回	160.4	299.4	0.0	85.0	—	180.4	180.4	-53.1	-53.1	-19.8	-20.4	20.1	19.5	49	57600	-10.7	-11.3
搬入車両走行音36	0.9秒×6台×2回	265.9	341.4	0.0	85.0	—	81.9	82.0	-46.3	-46.3	0.0	0.0	46.7	46.7	11	57600	9.5	9.5
搬入車両走行音37	0.9秒×6台×2回	267.2	346.9	0.0	85.0	—	76.3	76.4	-45.7	-45.7	0.0	0.0	47.3	47.3	11	57600	10.1	10.1
搬入車両走行音38	0.9秒×6台×2回	266.3	351.3	0.0	85.0	—	72.7	72.8	-45.2	-45.2	0.0	0.0	47.8	47.8	11	57600	10.5	10.5
搬入車両走行音39	0.9秒×6台×2回	264.5	355.4	0.0	85.0	—	69.8	69.9	-44.9	-44.9	0.0	0.0	48.1	48.1	11	57600	10.9	10.8
搬入車両走行音40	0.9秒×6台×2回	262.1	359.2	0.0	85.0	—	67.7	67.8	-44.6	-44.6	0.0	0.0	48.4	48.4	11	57600	11.1	11.1
搬入車両走行音41	0.9秒×6台×2回	259.2	363.3	0.0	85.0	—	65.8	65.9	-44.4	-44.4	0.0	0.0	48.6	48.6	11	57600	11.4	11.3
搬入車両走行音42	0.9秒×6台×2回	256.2	367.3	0.0	85.0	—	64.5	64.6	-44.2	-44.2	0.0	0.0	48.8	48.8	11	57600	11.5	11.5
搬入車両走行音43	0.9秒×6台×2回	253.3	371.4	0.0	85.0	—	63.3	63.4	-44.0	-44.0	0.0	0.0	49.0	49.0	11	57600	11.7	11.7
搬入車両走行音44	0.9秒×6台×2回	250.3	375.4	0.0	85.0	—	62.7	62.8	-43.9	-44.0	0.0	0.0	49.1	49.0	11	57600	11.8	11.8
搬入車両走行音45	0.9秒×6台×2回	247.3	379.5	0.0	85.0	—	62.4	62.5	-43.9	-43.9	0.0	0.0	49.1	49.1	11	57600	11.8	11.8
搬入車両走行音46	0.9秒×6台×2回	244.3	383.5	0.0	85.0	—	62.6	62.7	-43.9	-43.9	0.0	0.0	49.1	49.1	11	57600	11.8	11.8
搬入車両走行音47	0.9秒×6台×2回	240.1	380.4	0.0	85.0	—	67.8	67.9	-44.6	-44.6	0.0	0.0	48.4	48.4	11	57600	11.1	11.1
搬入車両走行音48	0.9秒×6台×2回	236.1	377.5	0.0	85.0	—	72.7	72.8	-45.2	-45.2	0.0	0.0	47.8	47.8	11	57600	10.5	10.5
搬入車両走行音49	0.9秒×6台×2回	232.0	374.5	0.0	85.0	—	77.8	77.9	-45.8	-45.8	0.0	0.0	47.2	47.2	11	57600	9.9	9.9
搬入車両走行音50	0.9秒×6台×2回	227.9	371.6	0.0	85.0	—	82.8	82.9	-46.4	-46.4	0.0	0.0	46.6	46.6	11	57600	9.4	9.4
搬入車両走行音51	0.9秒×6台×2回	223.9	368.6	0.0	85.0	—	87.8	87.9	-46.9	-46.9	0.0	0.0	46.1	46.1	11	57600	8.9	8.8
廃棄物収集車両走行音1	0.9秒×3台×2回	220.1	244.4	1.0	85.0	—	189.1	189.1	-53.5	-53.5	0.0	0.0	39.5	39.5	5	57600	-0.8	-0.8
廃棄物収集車両走行音2	0.9秒×3台×2回	204.3	239.0	1.0	85.0	—	200.8	200.9	-54.1	-54.1	-14.3	-14.5	24.6	24.4	5	57600	-15.6	-15.9
廃棄物収集車両走行音3	0.9秒×3台×2回	208.8	242.3	1.0	85.0	—	195.8	195.9	-53.8	-53.8	-14.4	-14.6	24.7	24.6	5	57600	-15.6	-15.7
廃棄物収集車両走行音4	0.9秒×3台×2回	212.9	245.3	1.0	85.0	—	191.3	191.4	-53.6	-53.6	-14.6	-14.7	24.8	24.7	5	57600	-15.5	-15.6
廃棄物収集車両走行音5	0.9秒×3台×2回	217.2	248.4	1.0	85.0	—	186.7	186.7	-53.4	-53.4	-17.0	-14.8	22.6	24.8	5	57600	-17.7	-15.5
廃棄物収集車両走行音6	0.9秒×3台×2回	201.3	243.1	1.0	85.0	—	198.6	198.7	-54.0	-54.0	-14.3	-14.6	24.8	24.5	5	57600	-15.5	-15.8
廃棄物収集車両走行音7	0.9秒×3台×2回	198.4	247.2	1.0	85.0	—	196.5	196.5	-53.9	-53.9	-14.2	-14.7	24.9	24.5	5	57600	-15.4	-15.8
廃棄物収集車両走行音8	0.9秒×3台×2回	195.4	251.2	1.0	85.0	—	194.6	194.6	-53.8	-53.8	-14.2	-14.8	25.0	24.4	5	57600	-15.3	-15.9
廃棄物収集車両走行音9	0.9秒×3台×2回	192.5	255.3	1.0	85.0	—	192.7	192.7	-53.7	-53.7	-14.3	-15.0	25.0	24.3	5	57600	-15.3	-15.9
廃棄物収集車両走行音10	0.9秒×3台×2回	189.5	259.4	1.0	85.0	—	190.9	190.9	-53.6	-53.6	-14.4	-15.2	25.0	24.2	5	57600	-15.3	-16.1
廃棄物収集車両走行音11	0.9秒×3台×2回	186.6	263.4	1.0	85.0	—	189.3	189.3	-53.5	-53.5	-14.6	-15.3	24.9	24.2	5	57600	-15.4	-16.1
廃棄物収集車両走行音12	0.9秒×3台×2回	183.6	267.4	1.0	85.0	—	187.9	187.9	-53.5	-53.5	-14.9	-15.6	24.6	24.0	5	57600	-15.6	-16.3
廃棄物収集車両走行音13	0.9秒×3台×2回	180.6	271.5	1.0	85.0	—	186.5	186.5	-53.4	-53.4	-15.5	-16.1	24.1	23.5	5	57600	-16.2	-16.8
廃棄物収集車両走行音14	0.9秒×3台×2回	178.1	274.9	1.0	85.0	—	185.4	185.5	-53.4	-53.4	-15.8	-16.5	23.8	23.2	5	57600	-16.5	-17.1
廃棄物収集車両走行音15	0.9秒×3台×2回	175.2	278.9	1.0	85.0	—	184.3	184.3	-53.3	-53.3	-16.4	-16.9	23.3	22.8	5	57600	-17.0	-17.5
廃棄物収集車両走行音16	0.9秒×3台×2回	172.2	283.2	1.0	85.0	—	183.1	183.1	-53.3	-53.3	-19.1	-19.2	20.7	20.5	5	57600	-19.6	-19.8
廃棄物収集車両走行音17	0.9秒×3台×2回	169.2	287.2	1.0	85.0	—	182.3	182.3	-53.2	-53.2	-24.7	-24.5	15.1	15.3	5	57600	-25.2	-25.0
廃棄物収集車両走行音18	0.9秒×3台×2回	166.3	291.3	1.0	85.0	—	181.5	181.5	-53.2	-53.2	-24.3	-24.1	15.5	15.7	5	57600	-24.7	-24.6
廃棄物収集車両走行音19	0.9秒×3台×2回	163.3	295.3	1.0	85.0	—	180.9	181.0	-53.2	-53.2	-23.8	-23.6	16.0	16.2	5	57600	-24.2	-24.1
廃棄物収集車両走行音20	0.9秒×3台×2回	160.4	299.4	1.0	85.0	—	180.4	180.4	-53.1	-53.1	-23.3	-23.2	16.5	16.7	5	57600	-23.7	-23.6
搬入車両バックブザー音1	5秒/台×27台	174.7	279.0	1.0	91.9	2000	184.5	184.6	-53.3	-53.3	-22.2	-22.2	24.4	24.4	135	57600	-1.9	-1.9
搬入車両バックブザー音2	5秒/台×27台	179.2	281.9	1.0	91.9	2000	179.4	179.4	-53.1	-53.1	-22.3	-22.2	24.5	24.6	135	57600	-1.8	-1.7
搬入車両バックブザー音3	5秒/台×27台	171.7	283.2	1.0	91.9	2000	183.5	183.5	-53.3	-53.3	-24.6	-24.1	22.0	22.5	135	57600	-4.3	-3.8
搬入車両バックブザー音4	5秒/台×27台	168.7	287.3	1.0	91.9	2000	182.6	182.6	-53.2	-53.2	-28.9	-28.7	17.8	17.9	135	57600	-8.5	-8.4
搬入車両バックブザー音5	5秒/台×27台	165.8	291.4	1.0	91.9	2000	181.8	181.8	-53.2	-53.2	-28.5	-28.3	18.2	18.4	135	57600	-8.1	-7.9
搬入車両バックブザー音6	5秒/台×27台	162.8	295.4	1.0	91.9	2000	181.2	181.3	-53.2	-53.2	-28.0	-27.8	18.7	18.9	135	57600	-7.6	-7.4
搬入車両バックブザー音7	5秒/台×27台	159.9	299.5	1.0	91.9	2000	180.7	180.7	-53.1	-53.1	-27.5	-27.4	19.2	19.4	135	57600	-7.1	-6.9
搬入車両バックブザー音8	5秒/台×6台	244.3	383.9	1.0	91.9	2000	62.4	62.5	-43.9	-43.9	0.0	0.0	56.0	56.0	30	57600	23.2	23.2
搬入車両バックブザー音9	5秒/台×6台	240.1	380.9	1.0	91.9	2000	67.5	67.6	-44.6	-44.6	0.0	0.0	55.3	55.3	30	57600	22.5	22.5
搬入車両バックブザー音10	5秒/台×6台	236.1	377.9	1.0	91.9	2000	72.5	72.6	-45.2	-45.2	0.0	0.0	54.7	54.7	30	57600	21.9	21.9
搬入車両バックブザー音11	5秒/台×6台	232.0	375.0	1.0	91.9	2000	77.5	77.6	-45.8	-45.8	0.0	0.0	54.1	54.1	30	57600	21.3	21.3
搬入車両バックブザー音12	5秒/台×6台	227.9	372.0	1.0	91.9	2000	82.6	82.7	-46.3	-46.3	0.0	0.0	53.6	53.6	30	57600	20.7	20.7
搬入車両バックブザー音13	5秒/台×6台	223.9	369.1	1.0	91.9	2000	87.5	87.6	-46.8	-46.8	0.0	0.0	53.1	53.1	30	57600	20.2	20.2
搬入車両バックブザー音14	5秒/台×6台	240.5	384.8	1.0	91.9	2000	65.2	65.2	-44.3	-44.3	0.0	0.0	55.6	55.6	30	57600	22.8	22.8
廃棄物収集車両バックブザー音1	5秒/台×3台	174.7	279.0	1.0	91.9	2000	184.5	184.6	-53.3	-53.3	-22.2	-22.2	24.4	24.4	15	57600	-11.5	-11.5
廃棄物収集車両バックブザー音2	5秒/台×3台	179.2	281.9	1.0	91.9	2000	179.4	179.4	-53.1	-53.1	-22.3	-22.2	24.5	24.6	15	57600	-11.3	-11.3
廃棄物収集車両バックブザー音3	5秒/台×3台	171.7	283.2	1.0	91.9	2000	183.5	183.5	-53.3	-53.3	-24.6	-24.1	22.0	22.5	15	57600	-13.9	-13.3
廃棄物収集車両バックブザー音4	5秒/台×3台	168.7	287.3	1.0	91.9	2000	182.6	182.6	-53.2	-53.2	-28.9	-28.7	17.8	17.9	15	57600	-18.1	-17.9
廃棄物収集車両バックブザー音5	5秒/台×3台	165.8	291.4	1.0	91.9	2000	181.8	181.8	-53.2	-53.2	-28.5	-28.3	18.2	18.4	15	57600	-17.6	-17.5
廃棄物収集車両バックブザー音6	5秒/台×3台	162.8	295.4	1.0	91.9	2000	181.2	181.3	-53.2	-53.2	-28.0	-27.8	18.7	18.9	15	57600	-17.1	-16.9
廃棄物収集車両バックブザー音7	5秒/台×3台	159.9	299.5	1.0	91.9	2000	180.7	180.7	-53.1	-53.1	-27.5	-27.4	19.2	19.4	15	57600	-16.6	-16.4
来客車両音1	0.9秒×1460台	220.6	244.3	0.0	74.0	—	189.0	189.0	-53.5	-53.5	0.0	0.0	28.5	28.5	1314	57600	12.1	12.1
来客車両音2	0.9秒×1460台	259.2	272.4	0.0	74.0	—	149.6	149.6	-51.5	-51.5	0.0	0.0	30.5	30.5	1314	57600	14.1	14.1
来客車両音3	0.9秒×1460台	204.8	239.0	0.0	74.0	—	200.6	200.6	-54.0	-54.0	-14.0	-15.0	14.0	12.9	1314	57600	-2.4	-3.5
来客車両音4	0.9秒×1460台	209.3	242.3	0.0	74.0	—	195.6	195.7	-53.8	-53.8	-14.1	-15.1	14.1	13.1	1314	57600	-2.3	-3.4
来客車両音5	0.9秒×1460台	213.3	245.2	0.0	74.0	—	191.2	191.3	-53.6	-53.6	-14.2	-15.2	14.2	13.2	1314	57600	-2.3	-3.2
来客車両音6	0.9秒×1460台	217.6	248.3	0.0	74.0	—	186.6	186.6	-53.4	-53.4	-17.4	-15.3	11.1	13.3	1314	57600	-5.3	-3.1
来客車両音7	0.9秒×1460台	221.6	251.2	0.0	74.0	—	182.3	182.3	-53.2	-53.2	0.0	0.0	28.8	28.8	1314	57600	12.4	12.4
来客車両音8	0.9秒×1460台	225.7	254.2	0.0	74.0	—	177.9	177.9	-53.0	-53.0	0.0	0.0	29.0	29.0	1314	57600	12.6	12.6
来客車両音9	0.9秒×1460台	229.7	257.1	0.0	74.0	—	173.6	173.7	-52.8	-52.8	0.0	0.0	29.2	29.2	1314	57600	12.8	12.8
来客車両音10	0.9秒×1460台	233.8	260.1	0.0	74.0	—	169.3	169.3	-52.6	-52.6	0.0	0.0	29.4	29.4	1314	57600	13.0	13.0
来客車両音11	0.9秒×1460台	237.9	263.0	0.0	74.0	—	165.1	165.1	-52.4	-52.4	0.0	0.0	29.6	29.6	1314	57600	13.2	13.2
来客車両音12	0.9秒×1460台	241.9	266.0	0.0	74.0	—	160.9	160.9	-52.1	-52.1	0.0	0.0	29.9	29.9	1314	57600	13.5	13.4
来客車両音13	0.9秒×1460台	246.1	269.0	0.0	74.0	—	156.6	156.7	-51.9	-51.9	0.0	0.0	30.1	30.1	1314	57600	13.7	13.7
来客車両音14	0.9秒×1460台	250.1	271.9	0.0	74.0	—	152.6	152.7	-51.7	-51.7	0.0	0.0	30.3	30.3	1314	57600	13.9	13.9
来客車両音15	0.9秒×1460台	254.1	274.9	0.0	74.0	—	148.6	148.6	-51.4	-51.4	0.0	0.0	30.6	30.6	1314	57600	14.1	14.1
来客車両音16	0.9秒×1460台	258.2	277.8	0.0	74.0	—	144.6	144.7	-51.2	-51.2	0.0	0.0	30.8	30.8	1314	57600	14.4	14.4
来客車両音17	0.9秒×1460台	262.3	280.8	0.0	74.0	—	140.7	140.7	-51.0	-51.0	0.0	0.0	31.0	31.0	1314	57600	14.6	14.6
来客車両音18	0.9秒×1460台	266.3	283.7	0.0	74.0	—	136.9	137.0	-50.7	-50.7	0.0	0.0	31.3	31.3	1314	57600	14.9	14.8
来客車両音19	0.9秒×1460台	270.4	286.7	0.0	74.0	—	133.1	133.2	-50.5	-50.5	0.0	0.0	31.5	31.5	1314	57600	15.1	15.1
来客車両音20	0.9秒×1460台	201.8	243.1	0.0	74.0	—	198.4	198.4	-54.0	-54.0	-13.9	-15.1	14.1	13.0	1314	57600	-2.3	-3.4
来客車両音21	0.9秒×1460台	198.9	247.1	0.0	74.0	—	196.3	196.4	-53.9	-53.9	-13.9	-15.0	14.3	13.2	1314	57600	-2.1	-3.3
来客車両音22	0.9秒×1460台	195.9	251.2	0.0	74.0	—	194.3	194.4	-53.8	-53.8	-13.8	-14.9	14.4	13.3	1314	57600	-2.0	-3.1
来客車両音23	0.9秒×1460台	193.0	255.2	0.0	74.0	—	192.5	192.5	-53.7	-53.7	-13.8	-14.9	14.5	13.4	1314	57600	-1.9	-3.0
来客車両音24	0.9秒×1460台	190.0	259.3	0.0	74.0	—	190.7	190.8	-53.6	-53.6	-13.8	-14.9	14.5	13.5	1314	57600	-1.9	-2.9
来客車両音25	0.9秒×1460台	187.0	263.4	0.0	74.0	—	189.1	189.1	-53.5	-53.5	-13.9	-15.0	14.5	13.5	1314	57600	-1.9	-2.9
来客車両音26	0.9秒×1460台	184.1	267.4	0.0	74.0	—	187.6	187.6	-53.5	-53.5	-14.2	-15.1	14.4	13.4	1314	57600	-2.0	-3.0
来客車両音27	0.9秒×1460台	181.1	271.5	0.0	74.0	—	186.2	186.2	-53.4	-53.4	-14.5	-15.4	14.1	13.2	1314	57600	-2.4	-3.3
来客車両音28	0.9秒×1460台	178.6	274.9	0.0	74.0	—	185.1	185.2	-53.3	-53.4	-14.9	-15.9	13.7	12.8	1314	57600	-2.7	-3.6
来客車両音29	0.9秒×1460台	214.7	252.4	0.0	74.0	—	184.2	184.2	-53.3	-53.3	-14.3	-15.4	14.4	13.3	1314	57600	-2.0	-3.1
来客車両音30	0.9秒×1460台	211.7	256.5	0.0	74.0	—	181.9	181.9	-53.2	-53.2	-14.2	-15.4	14.6	13.4	1314	57600	-1.9	-3.0
来客車両音31	0.9秒×1460台	208.8	260.5	0.0	74.0	—	179.8	179.8	-53.1	-53.1	-14.2	-15.4	14.7	13.5	1314	57600	-1.7	-2.9
来客車両音32	0.9秒×1460台	205.8	264.6	0.0	74.0	—	177.7	177.8	-53.0	-53.0	-14.2	-15.3	14.8	13.7	1314	57600	-1.6	-2.8
来客車両音33	0.9秒×1460台	202.9	268.7	0.0	74.0	—	175.8	175.8	-52.9	-52.9	-14.3	-15.4	14.8	13.7	1314	57600	-1.6	-2.7

音源名称	騒音発生時間 または 騒音発生回数	座標(m)			基準距離 における 騒音ﾚﾍﾞﾙ (ﾃﾞｼﾍﾞﾙ)	代表 周波数 (Hz)	音源予測点距離 (m)		距離減衰量 (デシベル)		回折減衰量 (デシベル)		到達騒音レベル (デシベル)		騒音 継続時間 (秒)	基準時間 (秒)	等価騒音レベル (デシベル)	
		X	Y	Z			D (1F)	D (2F)	D (1F)	D (2F)	D (1F)	D (2F)	D (1F)	D (2F)			D (1F)	D (2F)
来客車両音34	0.9秒×1460台	199.9	272.7	0.0	74.0	—	174.1	174.1	-52.8	-52.8	-14.4	-15.4	14.8	13.8	1314	57600	-1.6	-2.7
来客車両音35	0.9秒×1460台	197.0	276.8	0.0	74.0	—	172.4	172.4	-52.7	-52.7	-14.6	-15.6	14.7	13.7	1314	57600	-1.7	-2.7
来客車両音36	0.9秒×1460台	194.0	280.9	0.0	74.0	—	170.8	170.9	-52.7	-52.7	-15.0	-15.9	14.4	13.4	1314	57600	-2.1	-3.0
来客車両音37	0.9秒×1460台	191.5	284.3	0.0	74.0	—	169.7	169.7	-52.6	-52.6	-15.6	-16.4	13.8	13.0	1314	57600	-2.6	-3.5
来客車両音38	0.9秒×1460台	227.9	262.0	0.0	74.0	—	169.8	169.9	-52.6	-52.6	0.0	0.0	29.4	29.4	1314	57600	13.0	13.0
来客車両音39	0.9秒×1460台	225.0	266.1	0.0	74.0	—	167.3	167.4	-52.5	-52.5	-17.8	-15.8	11.7	13.7	1314	57600	-4.7	-2.7
来客車両音40	0.9秒×1460台	222.0	270.2	0.0	74.0	—	165.0	165.0	-52.3	-52.4	-14.7	-15.9	15.0	13.8	1314	57600	-1.4	-2.6
来客車両音41	0.9秒×1460台	219.1	274.2	0.0	74.0	—	162.8	162.9	-52.2	-52.2	-14.7	-15.9	15.1	13.9	1314	57600	-1.3	-2.5
来客車両音42	0.9秒×1460台	216.1	278.3	0.0	74.0	—	160.7	160.8	-52.1	-52.1	-14.7	-15.9	15.2	14.0	1314	57600	-1.3	-2.4
来客車両音43	0.9秒×1460台	213.2	282.4	0.0	74.0	—	158.7	158.7	-52.0	-52.0	-14.8	-16.0	15.2	14.0	1314	57600	-1.3	-2.4
来客車両音44	0.9秒×1460台	210.2	286.4	0.0	74.0	—	157.0	157.0	-51.9	-51.9	-15.1	-16.1	15.0	13.9	1314	57600	-1.4	-2.5
来客車両音45	0.9秒×1460台	207.2	290.5	0.0	74.0	—	155.3	155.3	-51.8	-51.8	-15.5	-16.5	14.7	13.7	1314	57600	-1.7	-2.7
来客車両音46	0.9秒×1460台	204.7	293.9	0.0	74.0	—	154.0	154.1	-51.8	-51.8	-16.1	-17.0	14.1	13.2	1314	57600	-2.3	-3.2
来客車両音47	0.9秒×1460台	240.8	271.4	0.0	74.0	—	156.2	156.3	-51.9	-51.9	0.0	0.0	30.1	30.1	1314	57600	13.7	13.7
来客車両音48	0.9秒×1460台	237.9	275.5	0.0	74.0	—	153.5	153.5	-51.7	-51.7	0.0	0.0	30.3	30.3	1314	57600	13.9	13.9
来客車両音49	0.9秒×1460台	234.9	279.5	0.0	74.0	—	151.0	151.1	-51.6	-51.6	0.0	0.0	30.4	30.4	1314	57600	14.0	14.0
来客車両音50	0.9秒×1460台	232.0	283.6	0.0	74.0	—	148.5	148.6	-51.4	-51.4	-15.1	-16.4	15.4	14.2	1314	57600	-1.0	-2.3
来客車両音51	0.9秒×1460台	229.0	287.7	0.0	74.0	—	146.2	146.3	-51.3	-51.3	-15.2	-16.4	15.5	14.3	1314	57600	-0.9	-2.2
来客車両音52	0.9秒×1460台	226.0	291.7	0.0	74.0	—	144.2	144.2	-51.2	-51.2	-15.3	-16.5	15.5	14.3	1314	57600	-0.9	-2.1
来客車両音53	0.9秒×1460台	223.1	295.8	0.0	74.0	—	142.1	142.2	-51.1	-51.1	-15.6	-16.7	15.4	14.2	1314	57600	-1.1	-2.2
来客車両音54	0.9秒×1460台	220.1	299.8	0.0	74.0	—	140.3	140.4	-50.9	-50.9	-16.0	-17.1	15.0	14.0	1314	57600	-1.4	-2.4
来客車両音55	0.9秒×1460台	217.6	303.3	0.0	74.0	—	138.8	138.9	-50.8	-50.9	-16.6	-17.6	14.6	13.5	1314	57600	-1.9	-2.9
来客車両音56	0.9秒×1460台	254.9	281.7	0.0	74.0	—	141.8	141.9	-51.0	-51.0	0.0	0.0	31.0	31.0	1314	57600	14.5	14.5
来客車両音57	0.9秒×1460台	252.0	285.7	0.0	74.0	—	138.9	139.0	-50.9	-50.9	0.0	0.0	31.1	31.1	1314	57600	14.7	14.7
来客車両音58	0.9秒×1460台	249.1	289.8	0.0	74.0	—	136.1	136.1	-50.7	-50.7	0.0	0.0	31.3	31.3	1314	57600	14.9	14.9
来客車両音59	0.9秒×1460台	246.1	293.9	0.0	74.0	—	133.3	133.4	-50.5	-50.5	0.0	0.0	31.5	31.5	1314	57600	15.1	15.1
来客車両音60	0.9秒×1460台	243.1	297.9	0.0	74.0	—	130.9	130.9	-50.3	-50.3	0.0	0.0	31.7	31.7	1314	57600	15.2	15.2
来客車両音61	0.9秒×1460台	240.2	302.0	0.0	74.0	—	128.4	128.5	-50.2	-50.2	-16.0	-17.2	15.9	14.6	1314	57600	-0.6	-1.8
来客車両音62	0.9秒×1460台	237.2	306.0	0.0	74.0	—	126.2	126.3	-50.0	-50.0	-16.2	-17.4	15.8	14.5	1314	57600	-0.7	-1.9
来客車両音63	0.9秒×1460台	234.2	310.1	0.0	74.0	—	124.1	124.2	-49.9	-49.9	-16.7	-17.8	15.5	14.3	1314	57600	-0.9	-2.1
来客車両音64	0.9秒×1460台	231.7	313.5	0.0	74.0	—	122.5	122.6	-49.8	-49.8	-17.2	-18.4	15.1	13.9	1314	57600	-1.4	-2.6
来客車両音65	0.9秒×1460台	267.8	291.0	0.0	74.0	—	129.5	129.5	-50.2	-50.2	0.0	0.0	31.8	31.8	1314	57600	15.3	15.3
来客車両音66	0.9秒×1460台	264.9	295.1	0.0	74.0	—	126.2	126.2	-50.0	-50.0	0.0	0.0	32.0	32.0	1314	57600	15.6	15.6
来客車両音67	0.9秒×1460台	261.9	299.1	0.0	74.0	—	123.1	123.2	-49.8	-49.8	0.0	0.0	32.2	32.2	1314	57600	15.8	15.8
来客車両音68	0.9秒×1460台	259.0	303.2	0.0	74.0	—	120.1	120.2	-49.6	-49.6	0.0	0.0	32.4	32.4	1314	57600	16.0	16.0
来客車両音69	0.9秒×1460台	256.0	307.3	0.0	74.0	—	117.2	117.3	-49.4	-49.4	0.0	0.0	32.6	32.6	1314	57600	16.2	16.2
来客車両音70	0.9秒×1460台	253.0	311.3	0.0	74.0	—	114.6	114.7	-49.2	-49.2	0.0	0.0	32.8	32.8	1314	57600	16.4	16.4
来客車両音71	0.9秒×1460台	250.1	315.4	0.0	74.0	—	112.0	112.1	-49.0	-49.0	0.0	0.0	33.0	33.0	1314	57600	16.6	16.6
来客車両音72	0.9秒×1460台	247.1	319.5	0.0	74.0	—	109.7	109.7	-48.8	-48.8	-17.3	-18.6	15.9	14.6	1314	57600	-0.5	-1.9
来客車両音73	0.9秒×1460台	244.7	322.9	0.0	74.0	—	107.8	107.9	-48.7	-48.7	-17.8	-19.1	15.6	14.3	1314	57600	-0.9	-2.2
来客車両音74	0.9秒×1460台	272.0	291.9	0.0	74.0	—	127.7	127.8	-50.1	-50.1	0.0	0.0	31.9	31.9	1314	57600	15.5	15.5
来客車両音75	0.9秒×1460台	271.2	296.9	0.0	74.0	—	123.0	123.0	-49.8	-49.8	0.0	0.0	32.2	32.2	1314	57600	15.8	15.8
来客車両音76	0.9秒×1460台	270.4	301.8	0.0	74.0	—	118.4	118.4	-49.5	-49.5	0.0	0.0	32.5	32.5	1314	57600	16.1	16.1
来客車両音77	0.9秒×1460台	269.6	306.8	0.0	74.0	—	113.7	113.8	-49.1	-49.1	0.0	0.0	32.9	32.9	1314	57600	16.5	16.5
来客車両音78	0.9秒×1460台	268.7	311.8	0.0	74.0	—	109.1	109.1	-48.8	-48.8	0.0	0.0	33.2	33.2	1314	57600	16.8	16.8
来客車両音79	0.9秒×1460台	268.0	316.7	0.0	74.0	—	104.5	104.6	-48.4	-48.4	0.0	0.0	33.6	33.6	1314	57600	17.2	17.2
来客車両音80	0.9秒×1460台	267.1	321.6	0.0	74.0	—	100.1	100.2	-48.0	-48.0	0.0	0.0	34.0	34.0	1314	57600	17.6	17.6
来客車両音81	0.9秒×1460台	266.3	326.6	0.0	74.0	—	95.6	95.7	-47.6	-47.6	0.0	0.0	34.4	34.4	1314	57600	18.0	18.0
来客車両音82	0.9秒×1460台	265.6	331.5	0.0	74.0	—	91.2	91.3	-47.2	-47.2	0.0	0.0	34.8	34.8	1314	57600	18.4	18.4
来客車両音83	0.9秒×1460台	264.1	336.4	0.0	74.0	—	87.2	87.3	-46.8	-46.8	0.0	0.0	35.2	35.2	1314	57600	18.8	18.8
来客車両音84	0.9秒×1460台	175.7	278.9	0.0	74.0	—	184.0	184.0	-53.3	-53.3	-15.1	-15.9	13.6	12.8	1314	57600	-2.8	-3.6
来客車両音85	0.9秒×1460台	179.6	281.7	0.0	74.0	—	179.3	179.3	-53.1	-53.1	-15.2	-16.0	13.7	12.9	1314	57600	-2.7	-3.5
来客車両音86	0.9秒×1460台	183.7	284.7	0.0	74.0	—	174.3	174.4	-52.8	-52.8	-15.4	-16.2	13.8	13.0	1314	57600	-2.6	-3.4
来客車両音87	0.9秒×1460台	187.7	287.6	0.0	74.0	—	169.5	169.6	-52.6	-52.6	-16.3	-17.2	13.1	12.2	1314	57600	-3.3	-4.2
来客車両音88	0.9秒×1460台	191.8	290.6	0.0	74.0	—	164.6	164.6	-52.3	-52.3	-16.9	-17.9	12.8	11.8	1314	57600	-3.6	-4.6
来客車両音89	0.9秒×1460台	195.9	293.6	0.0	74.0	—	159.7	159.7	-52.1	-52.1	-17.6	-18.5	12.4	11.4	1314	57600	-4.0	-5.0
来客車両音90	0.9秒×1460台	199.9	296.5	0.0	74.0	—	154.9	155.0	-51.8	-51.8	-17.0	-17.8	13.2	12.4	1314	57600	-3.2	-4.0
来客車両音91	0.9秒×1460台	204.1	299.5	0.0	74.0	—	149.9	150.0	-51.5	-51.5	-17.2	-18.0	13.3	12.5	1314	57600	-3.1	-3.9
来客車両音92	0.9秒×1460台	208.2	302.5	0.0	74.0	—	145.0	145.1	-51.2	-51.2	-17.3	-18.2	13.5	12.6	1314	57600	-3.0	-3.8
来客車両音93	0.9秒×1460台	212.3	305.5	0.0	74.0	—	140.2	140.2	-50.9	-50.9	-17.5	-18.3	13.6	12.7	1314	57600	-2.8	-3.7
来客車両音94	0.9秒×1460台	216.4	308.5	0.0	74.0	—	135.3	135.4	-50.6	-50.6	-17.6	-18.5	13.7	12.8	1314	57600	-2.7	-3.6
来客車両音95	0.9秒×1460台	220.4	311.4	0.0	74.0	—	130.6	130.7	-50.3	-50.3	-17.8	-18.7	13.9	13.0	1314	57600	-2.5	-3.5
来客車両音96	0.9秒×1460台	224.5	314.4	0.0	74.0	—	125.8	125.8	-50.0	-50.0	-18.0	-18.9	14.0	13.1	1314	57600	-2.4	-3.3
来客車両音97	0.9秒×1460台	228.6	317.3	0.0	74.0	—	121.1	121.1	-49.7	-49.7	-18.1	-19.1	14.2	13.2	1314	57600	-2.2	-3.2
来客車両音98	0.9秒×1460台	232.7	320.3	0.0	74.0	—	116.3	116.3	-49.3	-49.3	-18.3	-19.3	14.4	13.4	1314	57600	-2.1	-3.0
来客車両音99	0.9秒×1460台	236.8	323.3	0.0	74.0	—	111.5	111.6	-48.9	-49.0	-18.5	-19.5	14.5	13.5	1314	57600	-1.9	-2.9
来客車両音100	0.9秒×1460台	240.8	326.2	0.0	74.0	—	106.9	107.0	-48.6	-48.6	-18.7	-19.8	14.7	13.7	1314	57600	-1.7	-2.8
来客車両音101	0.9秒×1460台	244.9	329.1	0.0	74.0	—	102.3	102.4	-48.2	-48.2	-18.9	-20.0	14.9	13.8	1314	57600	-1.5	-2.6
来客車両音102	0.9秒×1460台	248.9	332.1	0.0	74.0	—	97.7	97.8	-47.8	-47.8	-19.1	-20.2	15.1	14.0	1314	57600	-1.4	-2.5
来客車両音103	0.9秒×1460台	253.0	335.0	0.0	74.0	—	93.2	93.3	-47.4	-47.4	-19.3	-20.5	15.3	14.1	1314	57600	-1.1	-2.3
来客車両音104	0.9秒×1460台	257.1	338.0	0.0	74.0	—	88.6	88.7	-47.0	-47.0	-19.6	-20.7	15.5	14.3	1314	57600	-0.9	-2.1
来客車両音105	0.9秒×1460台	261.1	341.0	0.0	74.0	—	84.2	84.3	-46.5	-46.5	-24.6	-24.2	10.9	11.3	1314	57600	-5.5	-5.1
定常騒音計																	36	37
変動騒音計																	13	13
車両騒音計																	34	34
合　計																	38	39

・夜間の等価騒音レベル予測値算出過程（予測地点Ａ）

音源名称	騒音発生時間または騒音発生回数	座標(m)			基準距離における騒音ﾚﾍﾞﾙ(ﾃﾞｼﾍﾞﾙ)	代表周波数(Hz)	音源予測点距離(m)		距離減衰量(デシベル)		回折減衰量(デシベル)		到達騒音レベル(デシベル)		騒音継続時間(秒)	基準時間(秒)	等価騒音レベル(デシベル)	
		X	Y	Z			A (1F)	A (2F)	A (1F)	A (2F)	A (1F)	A (2F)	A (1F)	A (2F)			A (1F)	A (2F)
排気ファン5	午後10時～午前6時	188.3	297.7	4.0	66.5	1000	117.1	117.0	-49.4	-49.4	-20.0	-19.2	5.1	5.9	28800	28800	5.1	5.9
排気ファン6	午後10時～午前6時	185.3	295.6	4.0	66.5	1000	113.4	113.4	-49.1	-49.1	-20.6	-20.0	4.8	5.4	28800	28800	4.8	5.4
排気ファン8	午後10時～午前6時	146.1	308.0	4.0	45.0	250	89.3	89.3	-47.0	-47.0	0.0	0.0	6.0	6.0	28800	28800	6.0	6.0
排気ファン11	午後10時～午前6時	142.2	313.4	4.0	29.5	250	90.8	90.8	-47.2	-47.2	0.0	0.0	-9.7	-9.7	28800	28800	-9.7	-9.7
排気ファン13	午後10時～午前6時	152.6	323.3	4.0	29.5	250	105.1	105.0	-48.4	-48.4	-8.9	-8.5	-19.8	-19.4	28800	28800	-19.8	-19.4
排気ファン14	午後10時～午前6時	154.5	324.6	4.0	24.5	250	107.3	107.2	-48.6	-48.6	-8.9	-8.5	-25.1	-24.6	28800	28800	-25.1	-24.6
排気ファン15	午後10時～午前6時	176.3	340.5	4.0	44.0	250	133.7	133.6	-50.5	-50.5	-8.5	-8.1	-7.0	-6.6	28800	28800	-7.0	-6.6
排気ファン16	午後10時～午前6時	188.4	349.5	4.0	42.0	250	148.5	148.5	-51.4	-51.4	-8.2	-7.8	-9.6	-9.2	28800	28800	-9.6	-9.2
排気ファン22	午後10時～午前6時	230.0	368.6	4.0	45.0	250	191.9	191.9	-53.7	-53.7	-9.1	-8.8	-9.8	-9.4	28800	28800	-9.8	-9.4
排気ファン23	午後10時～午前6時	253.0	366.9	4.0	45.0	250	208.9	208.8	-54.4	-54.4	-18.8	-18.7	-20.2	-20.1	28800	28800	-20.2	-20.1
排気ファン24	午後10時～午前6時	254.0	365.5	4.0	45.0	250	208.8	208.8	-54.4	-54.4	-19.0	-19.0	-20.4	-20.4	28800	28800	-20.4	-20.4
排気ファン28	午後10時～午前6時	264.3	348.3	4.0	45.0	250	208.1	208.1	-54.4	-54.4	-12.3	-11.8	-13.7	-13.2	28800	28800	-13.7	-13.2
排気ファン29	午後10時～午前6時	263.7	347.9	4.0	45.0	250	207.4	207.3	-54.3	-54.3	-12.3	-11.8	-13.7	-13.2	28800	28800	-13.7	-13.2
冷凍用室外機1	午後10時～午前6時	149.2	320.6	1.0	61.5	63	100.8	100.8	-48.1	-48.1	-7.4	-7.3	14.1	14.1	28800	28800	14.1	14.1
冷凍用室外機2	午後10時～午前6時	151.9	322.6	1.0	61.5	63	104.0	104.1	-48.3	-48.3	-7.2	-7.1	13.9	14.0	28800	28800	13.9	14.0
冷凍用室外機3	午後10時～午前6時	154.4	324.4	1.0	62.0	1000	107.0	107.1	-48.6	-48.6	-20.2	-19.6	1.2	1.8	28800	28800	1.2	1.8
冷凍用室外機4	午後10時～午前6時	157.3	326.5	1.0	61.5	63	110.5	110.6	-48.9	-48.9	-7.1	-7.0	13.6	13.7	28800	28800	13.6	13.7
合　計																	19	19

・夜間の等価騒音レベル予測値算出過程（予測地点Ｂ）

音源名称	騒音発生時間または騒音発生回数	座標(m)			基準距離における騒音ﾚﾍﾞﾙ(ﾃﾞｼﾍﾞﾙ)	代表周波数(Hz)	音源予測点距離(m)		距離減衰量(デシベル)		回折減衰量(デシベル)		到達騒音レベル(デシベル)		騒音継続時間(秒)	基準時間(秒)	等価騒音レベル(デシベル)	
		X	Y	Z			B (1F)	B (2F)	B (1F)	B (2F)	B (1F)	B (2F)	B (1F)	B (2F)			B (1F)	B (2F)
排気ファン5	午後10時～午前6時	188.3	297.7	4.0	66.5	1000	196.5	196.4	-53.9	-53.9	0.0	0.0	20.6	20.6	28800	28800	20.6	20.6
排気ファン6	午後10時～午前6時	185.3	295.6	4.0	66.5	1000	193.2	193.1	-53.7	-53.7	0.0	0.0	20.8	20.8	28800	28800	20.8	20.8
排気ファン8	午後10時～午前6時	146.1	308.0	4.0	45.0	250	189.2	189.1	-53.5	-53.5	0.0	0.0	-0.5	-0.5	28800	28800	-0.5	-0.5
排気ファン11	午後10時～午前6時	142.2	313.4	4.0	29.5	250	193.3	193.2	-53.7	-53.7	0.0	0.0	-16.2	-16.2	28800	28800	-16.2	-16.2
排気ファン13	午後10時～午前6時	152.6	323.3	4.0	29.5	250	205.7	205.7	-54.3	-54.3	-10.3	-10.2	-27.1	-27.0	28800	28800	-27.1	-27.0
排気ファン14	午後10時～午前6時	154.5	324.6	4.0	24.5	250	207.5	207.5	-54.3	-54.3	-10.4	-10.3	-32.3	-32.1	28800	28800	-32.3	-32.1
排気ファン15	午後10時～午前6時	176.3	340.5	4.0	44.0	250	229.9	229.9	-55.2	-55.2	-10.1	-10.0	-13.3	-13.2	28800	28800	-13.3	-13.2
排気ファン16	午後10時～午前6時	188.4	349.5	4.0	42.0	250	242.8	242.8	-55.7	-55.7	-9.7	-9.6	-15.4	-15.3	28800	28800	-15.4	-15.3
排気ファン22	午後10時～午前6時	230.0	368.6	4.0	45.0	250	278.7	278.7	-56.9	-56.9	-11.0	-10.9	-14.9	-14.8	28800	28800	-14.9	-14.8
排気ファン23	午後10時～午前6時	253.0	366.9	4.0	45.0	250	289.5	289.4	-57.2	-57.2	-18.6	-18.6	-22.9	-22.8	28800	28800	-22.9	-22.8
排気ファン24	午後10時～午前6時	254.0	365.5	4.0	45.0	250	288.9	288.9	-57.2	-57.2	-18.9	-18.9	-23.1	-23.1	28800	28800	-23.1	-23.1
排気ファン28	午後10時～午前6時	264.3	348.3	4.0	45.0	250	281.1	281.1	-57.0	-57.0	0.0	0.0	-4.0	-4.0	28800	28800	-4.0	-4.0
排気ファン29	午後10時～午前6時	263.7	347.9	4.0	45.0	250	280.4	280.4	-57.0	-57.0	0.0	0.0	-4.0	-4.0	28800	28800	-4.0	-4.0
冷凍用室外機1	午後10時～午前6時	149.2	320.6	1.0	61.5	63	202.1	202.1	-54.1	-54.1	-10.5	-10.4	4.9	4.9	28800	28800	4.9	4.9
冷凍用室外機2	午後10時～午前6時	151.9	322.6	1.0	61.5	63	204.8	204.8	-54.2	-54.2	-10.3	-10.3	4.9	4.9	28800	28800	4.9	4.9
冷凍用室外機3	午後10時～午前6時	154.4	324.4	1.0	62.0	1000	207.3	207.3	-54.3	-54.3	-23.7	-23.6	-8.0	-7.9	28800	28800	-8.0	-7.9
冷凍用室外機4	午後10時～午前6時	157.3	326.5	1.0	61.5	63	210.2	210.2	-54.5	-54.5	-10.3	-10.3	4.8	4.8	28800	28800	4.8	4.8
合　計																	24	24

・夜間の等価騒音レベル予測値算出過程（予測地点Ｃ）

音源名称	騒音発生時間または騒音発生回数	座標(m)			基準距離における騒音ﾚﾍﾞﾙ(ﾃﾞｼﾍﾞﾙ)	代表周波数(Hz)	音源予測点距離(m)		距離減衰量(デシベル)		回折減衰量(デシベル)		到達騒音レベル(デシベル)		騒音継続時間(秒)	基準時間(秒)	等価騒音レベル(デシベル)	
		X	Y	Z			C (1F)	C (2F)	C (1F)	C (2F)	C (1F)	C (2F)	C (1F)	C (2F)			C (1F)	C (2F)
排気ファン5	午後10時～午前6時	188.3	297.7	4.0	66.5	1000	144.3	144.3	-51.2	-51.2	0.0	0.0	23.3	23.3	28800	28800	23.3	23.3
排気ファン6	午後10時～午前6時	185.3	295.6	4.0	66.5	1000	147.9	147.8	-51.4	-51.4	0.0	0.0	23.1	23.1	28800	28800	23.1	23.1
排気ファン8	午後10時～午前6時	146.1	308.0	4.0	45.0	250	181.5	181.4	-53.2	-53.2	-13.4	-13.2	-13.5	-13.4	28800	28800	-13.5	-13.4
排気ファン11	午後10時～午前6時	142.2	313.4	4.0	29.5	250	184.1	184.1	-53.3	-53.3	-11.1	-10.9	-26.9	-26.7	28800	28800	-26.9	-26.7
排気ファン13	午後10時～午前6時	152.6	323.3	4.0	29.5	250	172.1	172.0	-52.7	-52.7	-9.8	-10.0	-25.0	-25.2	28800	28800	-25.0	-25.2
排気ファン14	午後10時～午前6時	154.5	324.6	4.0	24.5	250	170.0	169.9	-52.6	-52.6	-9.9	-10.0	-30.0	-30.1	28800	28800	-30.0	-30.1
排気ファン15	午後10時～午前6時	176.3	340.5	4.0	44.0	250	146.5	146.5	-51.3	-51.3	-10.4	-10.5	-9.7	-9.8	28800	28800	-9.7	-9.8
排気ファン16	午後10時～午前6時	188.4	349.5	4.0	42.0	250	134.0	134.0	-50.5	-50.5	-10.7	-10.7	-11.3	-11.2	28800	28800	-11.3	-11.2
排気ファン22	午後10時～午前6時	230.0	368.6	4.0	45.0	250	94.1	94.1	-47.5	-47.5	-12.8	-12.5	-7.3	-7.0	28800	28800	-7.3	-7.0
排気ファン23	午後10時～午前6時	253.0	366.9	4.0	45.0	250	71.3	71.2	-45.1	-45.1	0.0	0.0	7.9	7.9	28800	28800	7.9	7.9
排気ファン24	午後10時～午前6時	254.0	365.5	4.0	45.0	250	70.0	69.9	-44.9	-44.9	0.0	0.0	8.1	8.1	28800	28800	8.1	8.1
排気ファン28	午後10時～午前6時	264.3	348.3	4.0	45.0	250	58.2	58.2	-43.3	-43.3	0.0	0.0	9.7	9.7	28800	28800	9.7	9.7
排気ファン29	午後10時～午前6時	263.7	347.9	4.0	45.0	250	58.8	58.8	-43.4	-43.4	0.0	0.0	9.6	9.6	28800	28800	9.6	9.6
冷凍用室外機1	午後10時～午前6時	149.2	320.6	1.0	61.5	63	175.8	175.9	-52.9	-52.9	-9.2	-9.2	7.4	7.4	28800	28800	7.4	7.4
冷凍用室外機2	午後10時～午前6時	151.9	322.6	1.0	61.5	63	172.8	172.9	-52.8	-52.8	-9.2	-9.2	7.5	7.6	28800	28800	7.5	7.6
冷凍用室外機3	午後10時～午前6時	154.4	324.4	1.0	62.0	1000	170.1	170.1	-52.6	-52.6	-22.7	-22.5	-5.3	-5.1	28800	28800	-5.3	-5.1
冷凍用室外機4	午後10時～午前6時	157.3	326.5	1.0	61.5	63	166.9	166.9	-52.4	-52.5	-9.4	-9.3	7.7	7.7	28800	28800	7.7	7.7
合　計																	27	27

・夜間の等価騒音レベル予測値算出過程（予測地点Ｄ）

音源名称	騒音発生時間または騒音発生回数	座標(m)			基準距離における騒音ﾚﾍﾞﾙ(ﾃﾞｼﾍﾞﾙ)	代表周波数(Hz)	音源予測点距離(m)		距離減衰量(デシベル)		回折減衰量(デシベル)		到達騒音レベル(デシベル)		騒音継続時間(秒)	基準時間(秒)	等価騒音レベル(デシベル)	
		X	Y	Z			D (1F)	D (2F)	D (1F)	D (2F)	D (1F)	D (2F)	D (1F)	D (2F)			D (1F)	D (2F)
排気ファン5	午後10時～午前6時	188.3	297.7	4.0	66.5	1000	161.6	161.5	-52.2	-52.2	-20.6	-20.1	1.8	2.2	28800	28800	1.8	2.2
排気ファン6	午後10時～午前6時	185.3	295.6	4.0	66.5	1000	165.1	165.1	-52.4	-52.4	-20.5	-20.1	1.6	2.1	28800	28800	1.6	2.1
排気ファン8	午後10時～午前6時	146.1	308.0	4.0	45.0	250	186.3	186.3	-53.4	-53.4	-13.3	-13.2	-13.7	-13.6	28800	28800	-13.7	-13.6
排気ファン11	午後10時～午前6時	142.2	313.4	4.0	29.5	250	186.4	186.4	-53.4	-53.4	-11.0	-10.9	-26.9	-26.8	28800	28800	-26.9	-26.8
排気ファン13	午後10時～午前6時	152.6	323.3	4.0	29.5	250	172.3	172.3	-52.7	-52.7	-7.0	-6.7	-22.3	-22.0	28800	28800	-22.3	-22.0
排気ファン14	午後10時～午前6時	154.5	324.6	4.0	24.5	250	170.0	170.0	-52.6	-52.6	-7.1	-6.8	-27.2	-26.9	28800	28800	-27.2	-26.9
排気ファン15	午後10時～午前6時	176.3	340.5	4.0	44.0	250	143.1	143.0	-51.1	-51.1	-7.6	-6.9	-6.7	-6.0	28800	28800	-6.7	-6.0
排気ファン16	午後10時～午前6時	188.4	349.5	4.0	42.0	250	128.0	128.0	-50.1	-50.1	-7.7	-6.9	-7.8	-7.1	28800	28800	-7.8	-7.1
排気ファン22	午後10時～午前6時	230	368.6	4.0	45.0	250	82.8	82.8	-46.4	-46.4	0.0	0.0	6.6	6.6	28800	28800	6.6	6.6
排気ファン23	午後10時～午前6時	253	366.9	4.0	45.0	250	66.9	66.8	-44.5	-44.5	0.0	0.0	8.5	8.5	28800	28800	8.5	8.5
排気ファン24	午後10時～午前6時	254	365.5	4.0	45.0	250	67.3	67.2	-44.6	-44.6	0.0	0.0	8.4	8.4	28800	28800	8.4	8.4
排気ファン28	午後10時～午前6時	264.3	348.3	4.0	45.0	250	76.3	76.2	-45.6	-45.6	-19.5	-19.2	-12.2	-11.9	28800	28800	-12.2	-11.9
排気ファン29	午後10時～午前6時	263.7	347.9	4.0	45.0	250	76.9	76.8	-45.7	-45.7	-18.9	-18.6	-11.6	-11.3	28800	28800	-11.6	-11.3
冷凍用室外機1	午後10時～午前6時	149.2	320.6	1.0	61.5	63	176.6	176.6	-52.9	-52.9	-3.9	-3.8	12.6	12.8	28800	28800	12.6	12.8
冷凍用室外機2	午後10時～午前6時	151.9	322.6	1.0	61.5	63	173.2	173.3	-52.8	-52.8	-3.9	-3.8	12.8	13.0	28800	28800	12.8	13.0
冷凍用室外機3	午後10時～午前6時	154.4	324.4	1.0	62.0	1000	170.2	170.2	-52.6	-52.6	-13.9	-13.2	3.4	4.2	28800	28800	3.4	4.2
冷凍用室外機4	午後10時～午前6時	157.3	326.5	1.0	61.5	63	166.6	166.6	-52.4	-52.4	-4.0	-3.9	13.0	13.2	28800	28800	13.0	13.2
合　計																	19	19

・夜間の発生源ごとの騒音レベル最大値の予測値算出過程（敷地境界）

音源名称	騒音発生時間 または 騒音発生回数	座標(m)			基準距離における騒音ﾚﾍﾞﾙ(ﾃﾞｼﾍﾞﾙ)	代表周波数(Hz)	音源ー予測地点間距離(m)				距離減衰量（デシベル）				回折減衰量（デシベル）				到達騒音レベル（デシベル）			
		X	Y	Z			a	b	c	d	a	b	c	d	a	b	c	d	a	b	c	d
排気ファン5	午後10時～午前6時	188.3	297.7	4.0	66.5	1000	31.8	73.2	93.2	107.6	-38.0	-45.3	-47.4	-48.6	-23.9	0.0	0.0	-23.3	12.6	29.2	27.1	2.6
排気ファン6	午後10時～午前6時	185.3	295.6	4.0	66.5	1000	28.2	71.7	96.8	111.0	-37.0	-45.1	-47.7	-48.9	-24.4	0.0	0.0	-23.2	13.1	29.4	26.8	2.4
排気ファン8	午後10時～午前6時	146.1	308.0	4.0	45.0	250	28.5	98.8	129.3	127.2	-37.1	-47.9	-50.2	-50.1	0.0	0.0	-13.4	-13.3	15.9	5.1	-10.7	-10.4
排気ファン11	午後10時～午前6時	142.2	313.4	4.0	29.5	250	35.1	105.5	131.9	126.8	-38.9	-48.5	-50.4	-50.1	0.0	0.0	-12.4	-11.0	-1.4	-11.0	-25.3	-23.6
排気ファン13	午後10時～午前6時	152.6	323.3	4.0	29.5	250	40.8	108.9	120.0	112.5	-40.2	-48.7	-49.6	-49.0	-13.4	-11.6	-13.1	0.0	-16.2	-22.9	-25.2	-11.5
排気ファン14	午後10時～午前6時	154.5	324.6	4.0	24.5	250	41.8	109.2	117.9	110.2	-40.4	-48.8	-49.4	-48.8	-13.3	-11.7	-13.2	0.0	-21.2	-28.0	-30.1	-16.3
排気ファン15	午後10時～午前6時	176.3	340.5	4.0	44.0	250	59.5	117.5	95.1	83.3	-43.5	-49.4	-47.6	-46.4	-13.5	-11.7	-14.5	0.0	-5.0	-9.1	-10.0	5.6
排気ファン16	午後10時～午前6時	188.4	349.5	4.0	42.0	250	72.0	124.5	83.6	68.2	-45.2	-49.9	-46.4	-44.7	-13.7	-11.4	-15.2	0.0	-8.9	-11.3	-11.7	5.3
排気ファン22	午後10時～午前6時	230.0	368.6	4.0	45.0	250	110.3	146.0	50.6	25.5	-48.9	-51.3	-42.1	-36.1	-14.2	-12.4	-17.7	0.0	-10.1	-10.7	-6.8	16.9
排気ファン23	午後10時～午前6時	253.0	366.9	4.0	45.0	250	125.0	150.7	33.0	25.7	-49.9	-51.6	-38.4	-36.2	-18.8	-18.3	-18.5	0.0	-15.8	-16.9	-3.9	16.8
排気ファン24	午後10時～午前6時	254.0	365.5	4.0	45.0	250	124.8	149.8	31.2	27.4	-49.9	-51.5	-37.9	-36.8	-19.1	-18.6	-18.6	0.0	-16.0	-17.1	-3.5	16.2
排気ファン28	午後10時～午前6時	264.3	348.3	4.0	45.0	250	122.8	138.3	11.5	47.3	-49.8	-50.8	-29.2	-41.5	-14.9	0.0	0.0	-20.8	-11.7	2.2	23.8	-9.3
排気ファン29	午後10時～午前6時	263.7	347.9	4.0	45.0	250	122.1	137.6	11.6	47.4	-49.7	-50.8	-29.3	-41.5	-14.9	0.0	0.0	-20.9	-11.6	2.2	23.7	-9.4
冷凍用室外機1	午後10時～午前6時	149.2	320.6	1.0	61.5	63	38.9	108.0	123.7	116.8	-39.8	-48.7	-49.8	-49.4	-12.9	-13.0	-9.4	0.0	16.8	7.8	10.3	20.1
冷凍用室外機2	午後10時～午前6時	151.9	322.6	1.0	61.5	63	40.1	108.5	120.7	113.5	-40.1	-48.7	-49.6	-49.1	-12.7	-12.9	-9.4	0.0	16.8	7.9	10.4	20.4
冷凍用室外機3	午後10時～午前6時	154.4	324.4	1.0	62.0	1000	41.5	109.1	118.0	110.4	-40.4	-48.8	-49.4	-48.9	-25.6	-25.9	-22.9	0.0	4.0	-4.7	-2.4	21.1
冷凍用室外機4	午後10時～午前6時	157.3	326.5	1.0	61.5	63	43.3	109.8	114.9	106.8	-40.7	-48.8	-49.2	-48.6	-12.3	-12.9	-9.7	0.0	16.5	7.8	10.6	20.9
定常騒音計																			23	32	32	28