令和6年3月末現在　進捗状況

紀伊停車場田井ノ瀬線（仮称新南田井ノ瀬橋）道路改良工事

平　面　図

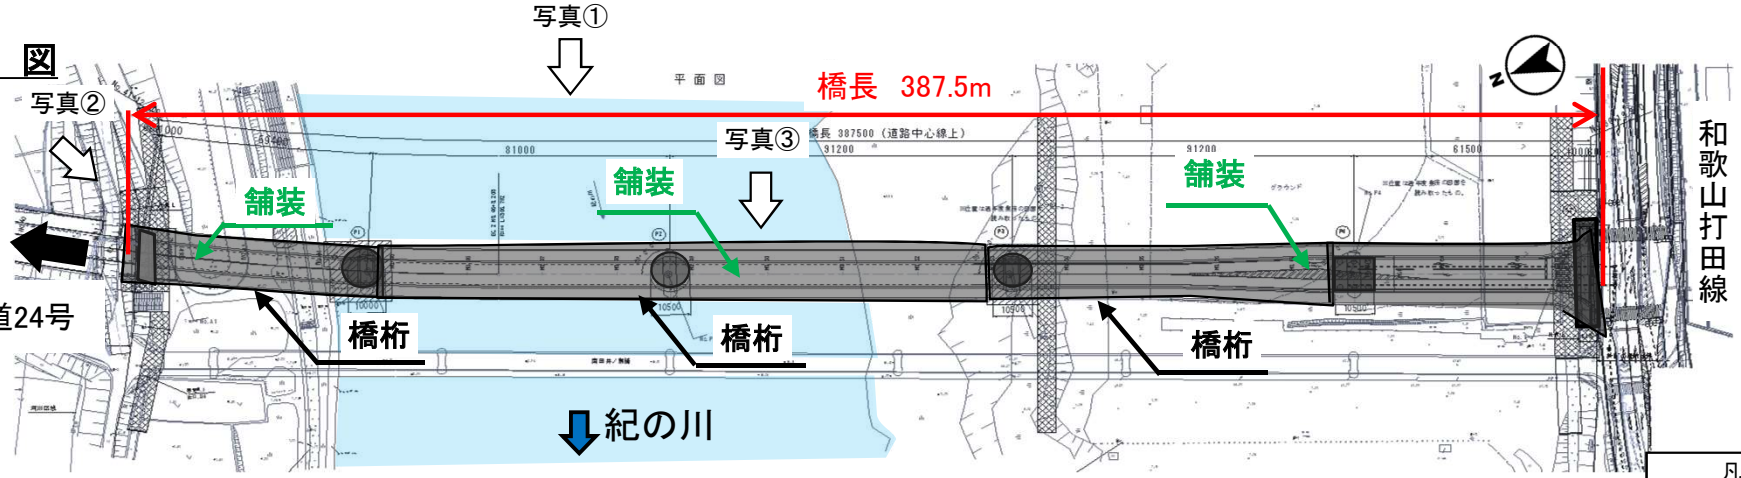

側　面　図

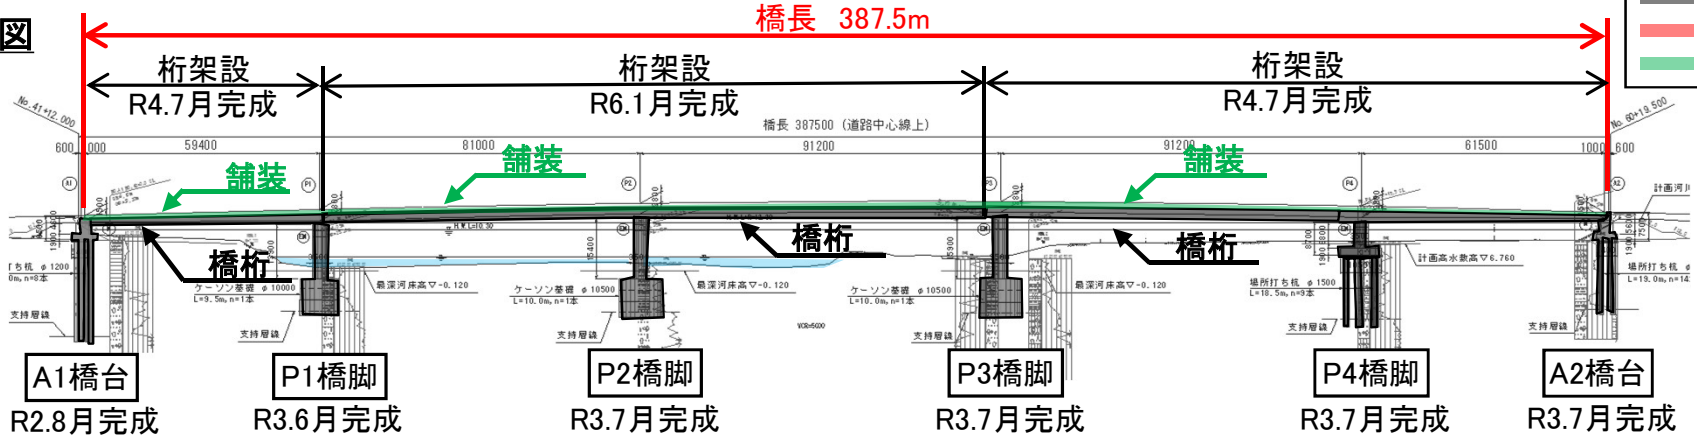

凡　例
- 施工済箇所
- 施工中箇所
- 未施工箇所

工事状況写真

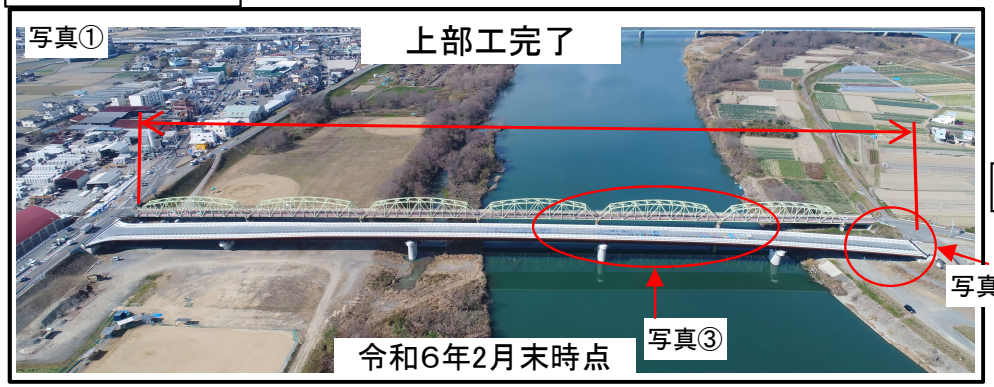

令和6年2月末時点

令和6年2月末時点（上部工完了）