



ボーリング柱状図

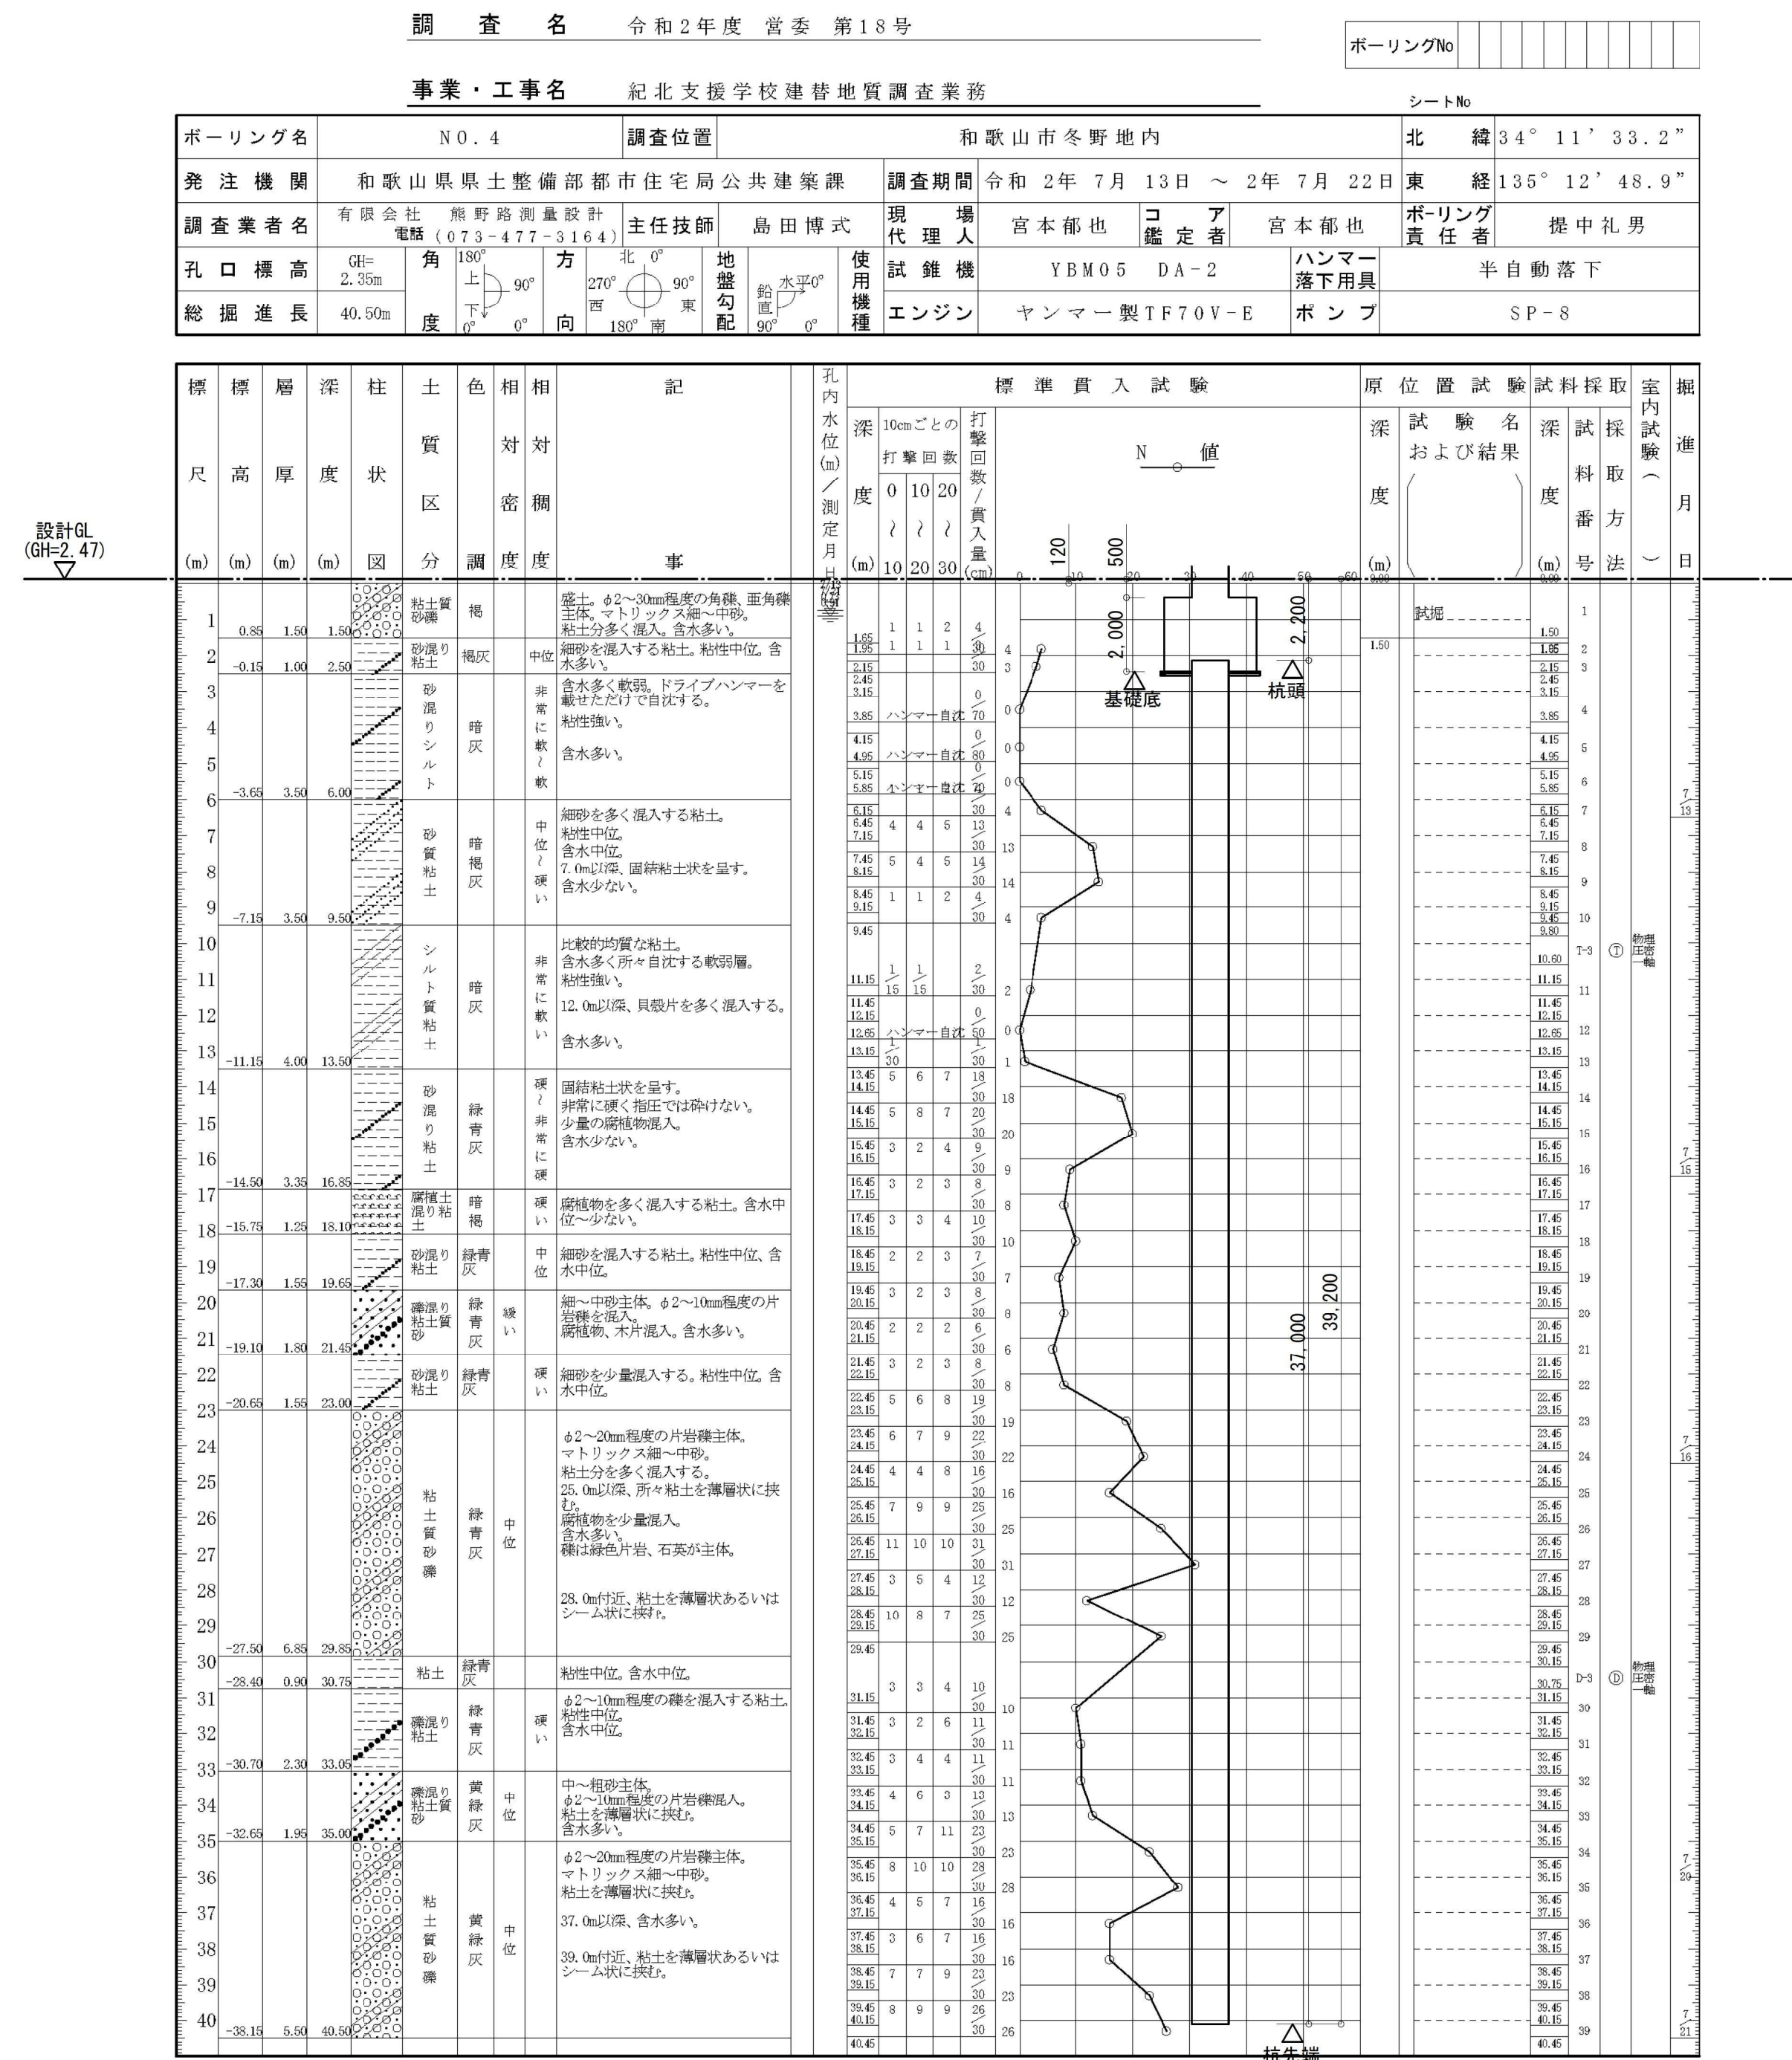


ボーリング柱状図

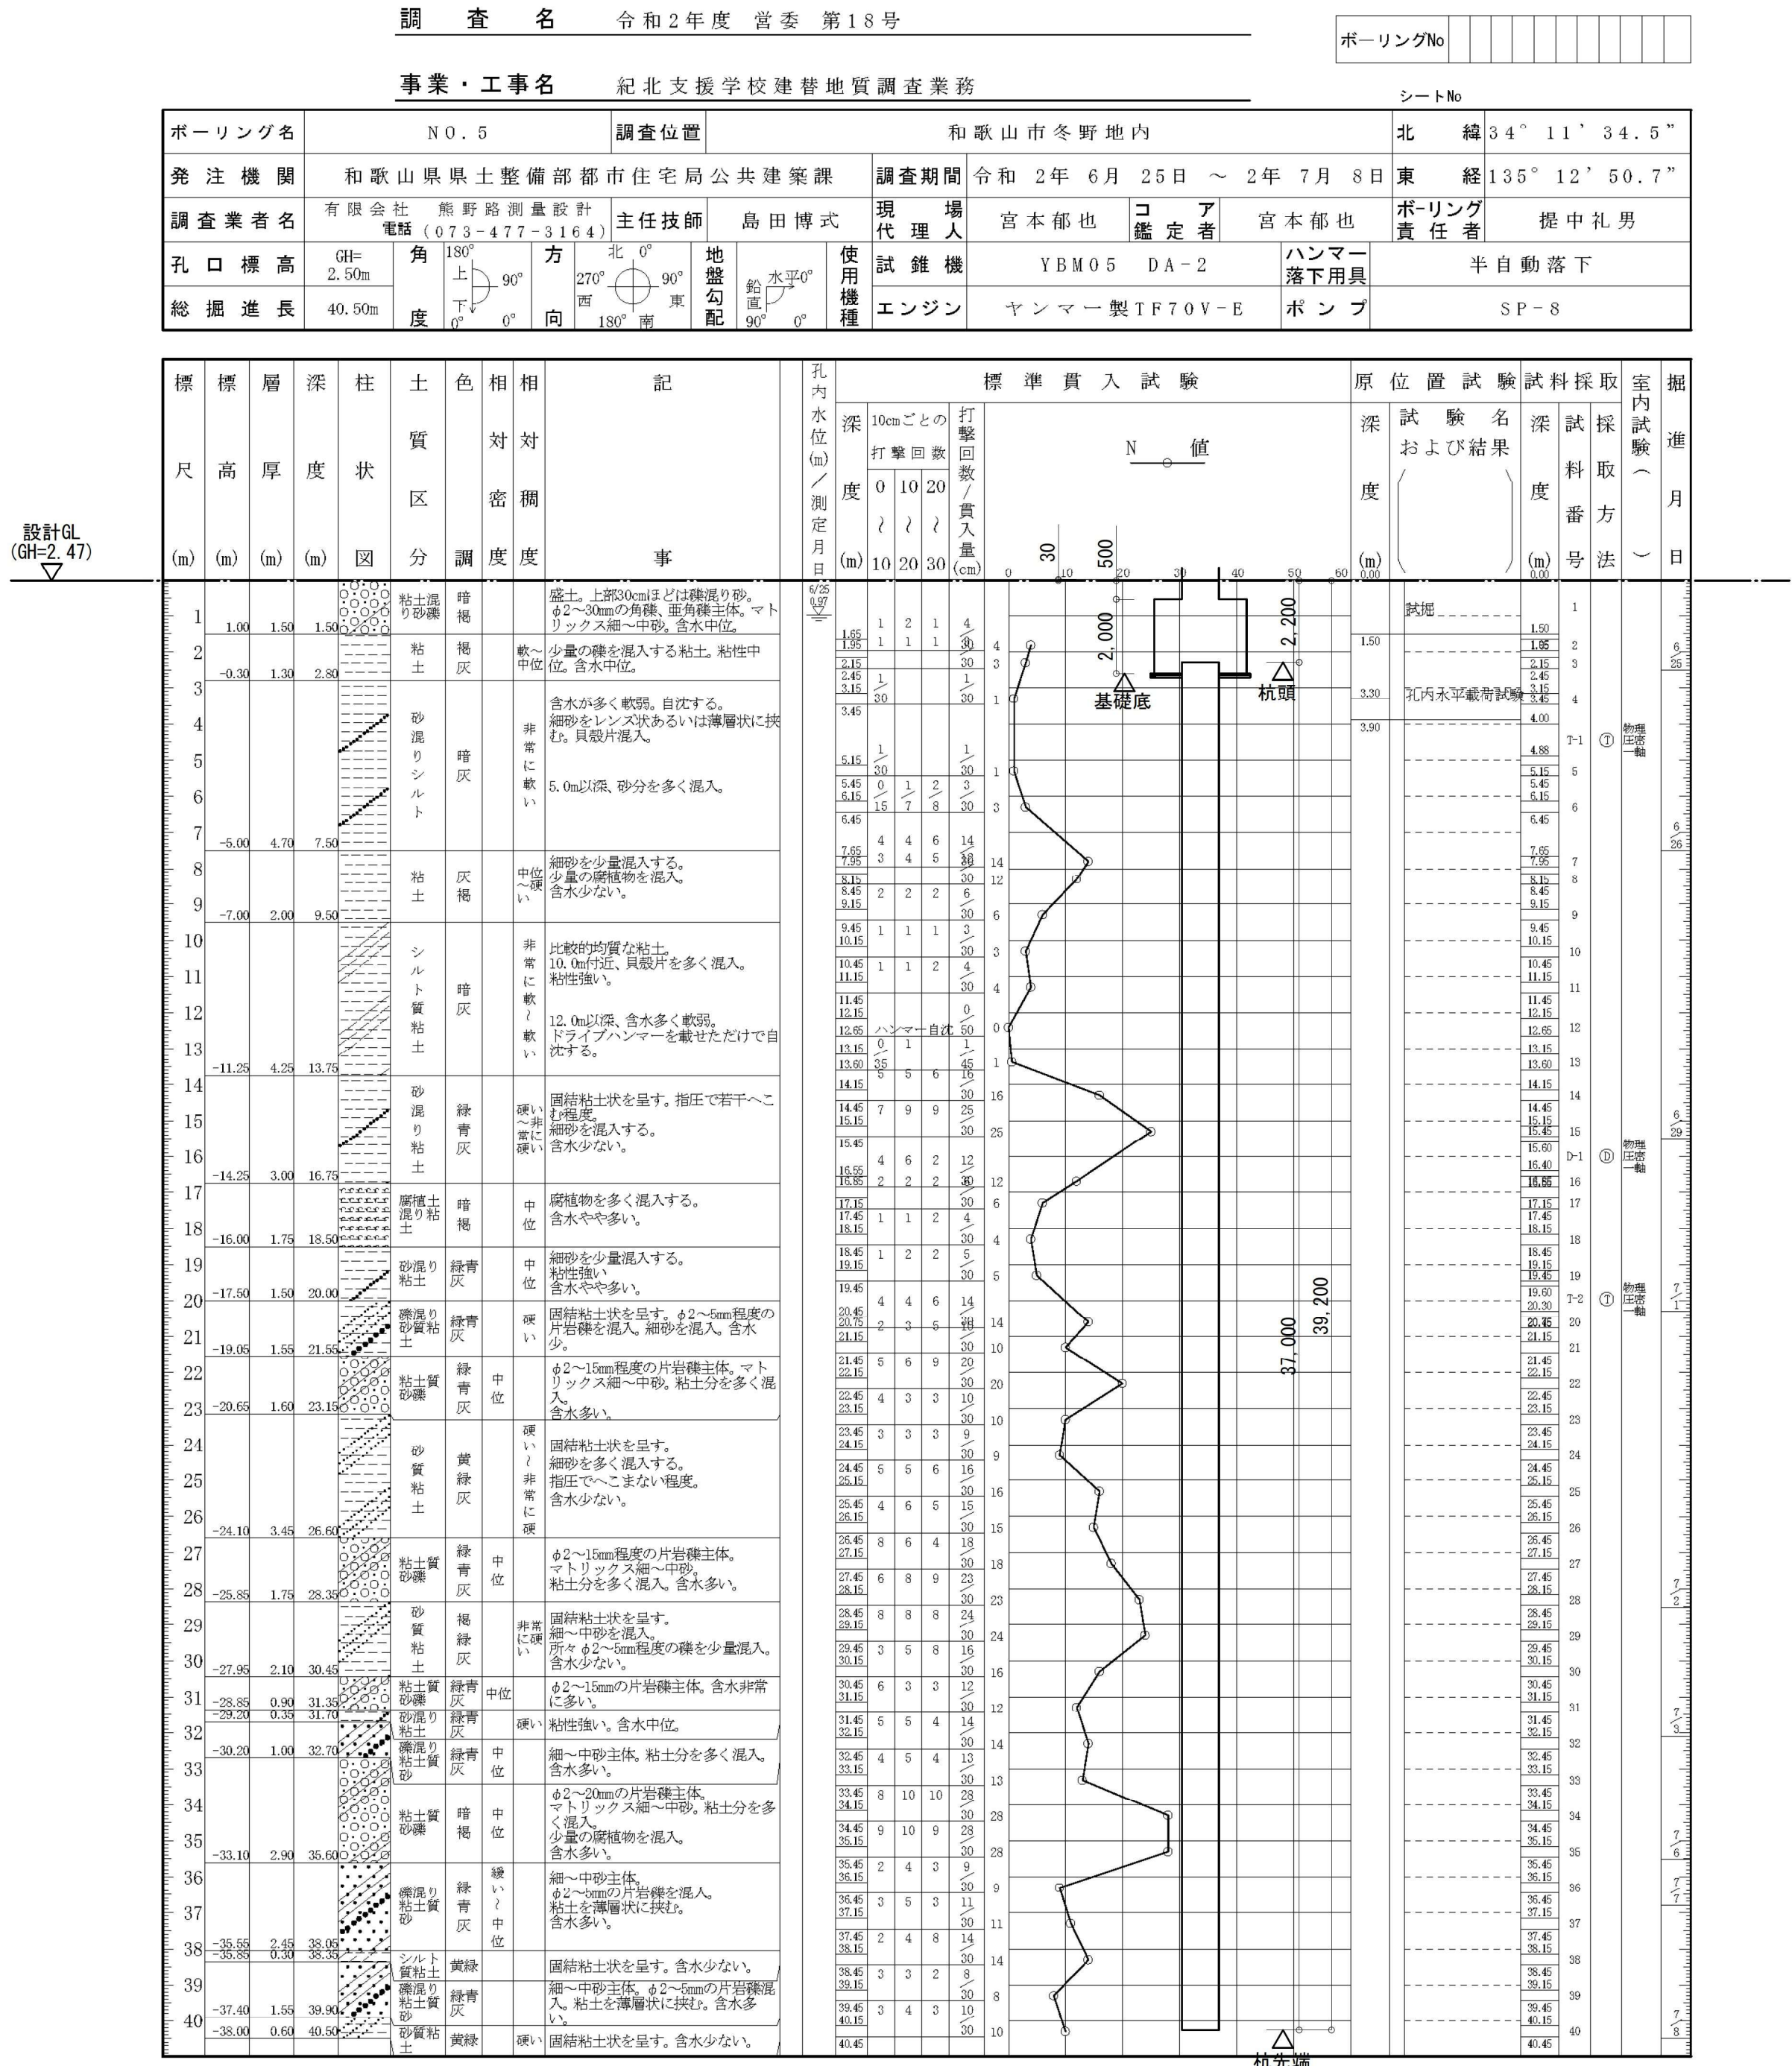

検印	内藤・フジ設計共同体		(一般建築士 登録第160462号) (構造設計一般建築士 第4071号) 藤田 貴司	工事名 紀北支援学校中学校校棟建築工事	図名 土質柱状図(4)	縮尺 A1:- A3:-	設計日	S-014
	京都市左京区田中大厦町182		(主任技術者)					
	一般建築士 神矢 誠司 (登録第232129号)		一般建築士 山田 俊二 (登録第183136号)					
	一般建築士事務所 京都府知事登録 (06A) 第0281号							

北校舎 杭仕様		「国土交通大臣認定 砂質地盤：TACP-0625・礫質地盤TACP-0626・粘土質地盤：TACP-0627」 杭頭補強筋WDは、クランパイルアンカー工法（BC）評定-FD0511-04）を示す。												
符号	記号	上 杭		中1杭		中2杭		下 杭		杭全長 (m)	拡大比	長期許容支持力 (kN/本)	本数	杭頭補強筋
		杭 種	杭長(m)	杭 種	杭長(m)	杭 種	杭長(m)	杭 種	杭長(m)					
P4A	●	JP-HSC φ600 (SKK490 t=12.0 105N)	5.0	JP-PHC φ600 (C種 105N)	10.0	JP-NPH φ650-500-600 (A種 105N)	11.0	JP-NPH φ650-500 (C種 105N)	11.0	37.0	1.28	2,700	5	9-D38H Lタイプ
P5A	●	JP-HSC φ600 (SKK490 t=16.0 105N)	6.0	JP-PRC φ600 (IV種 105N)	9.0	JP-PHC φ600 (C種 105N)	11.0	JP-NPH φ650-500-600 (C種 105N)	11.0	37.0	1.28	2,200	2	10-D41H Lタイプ

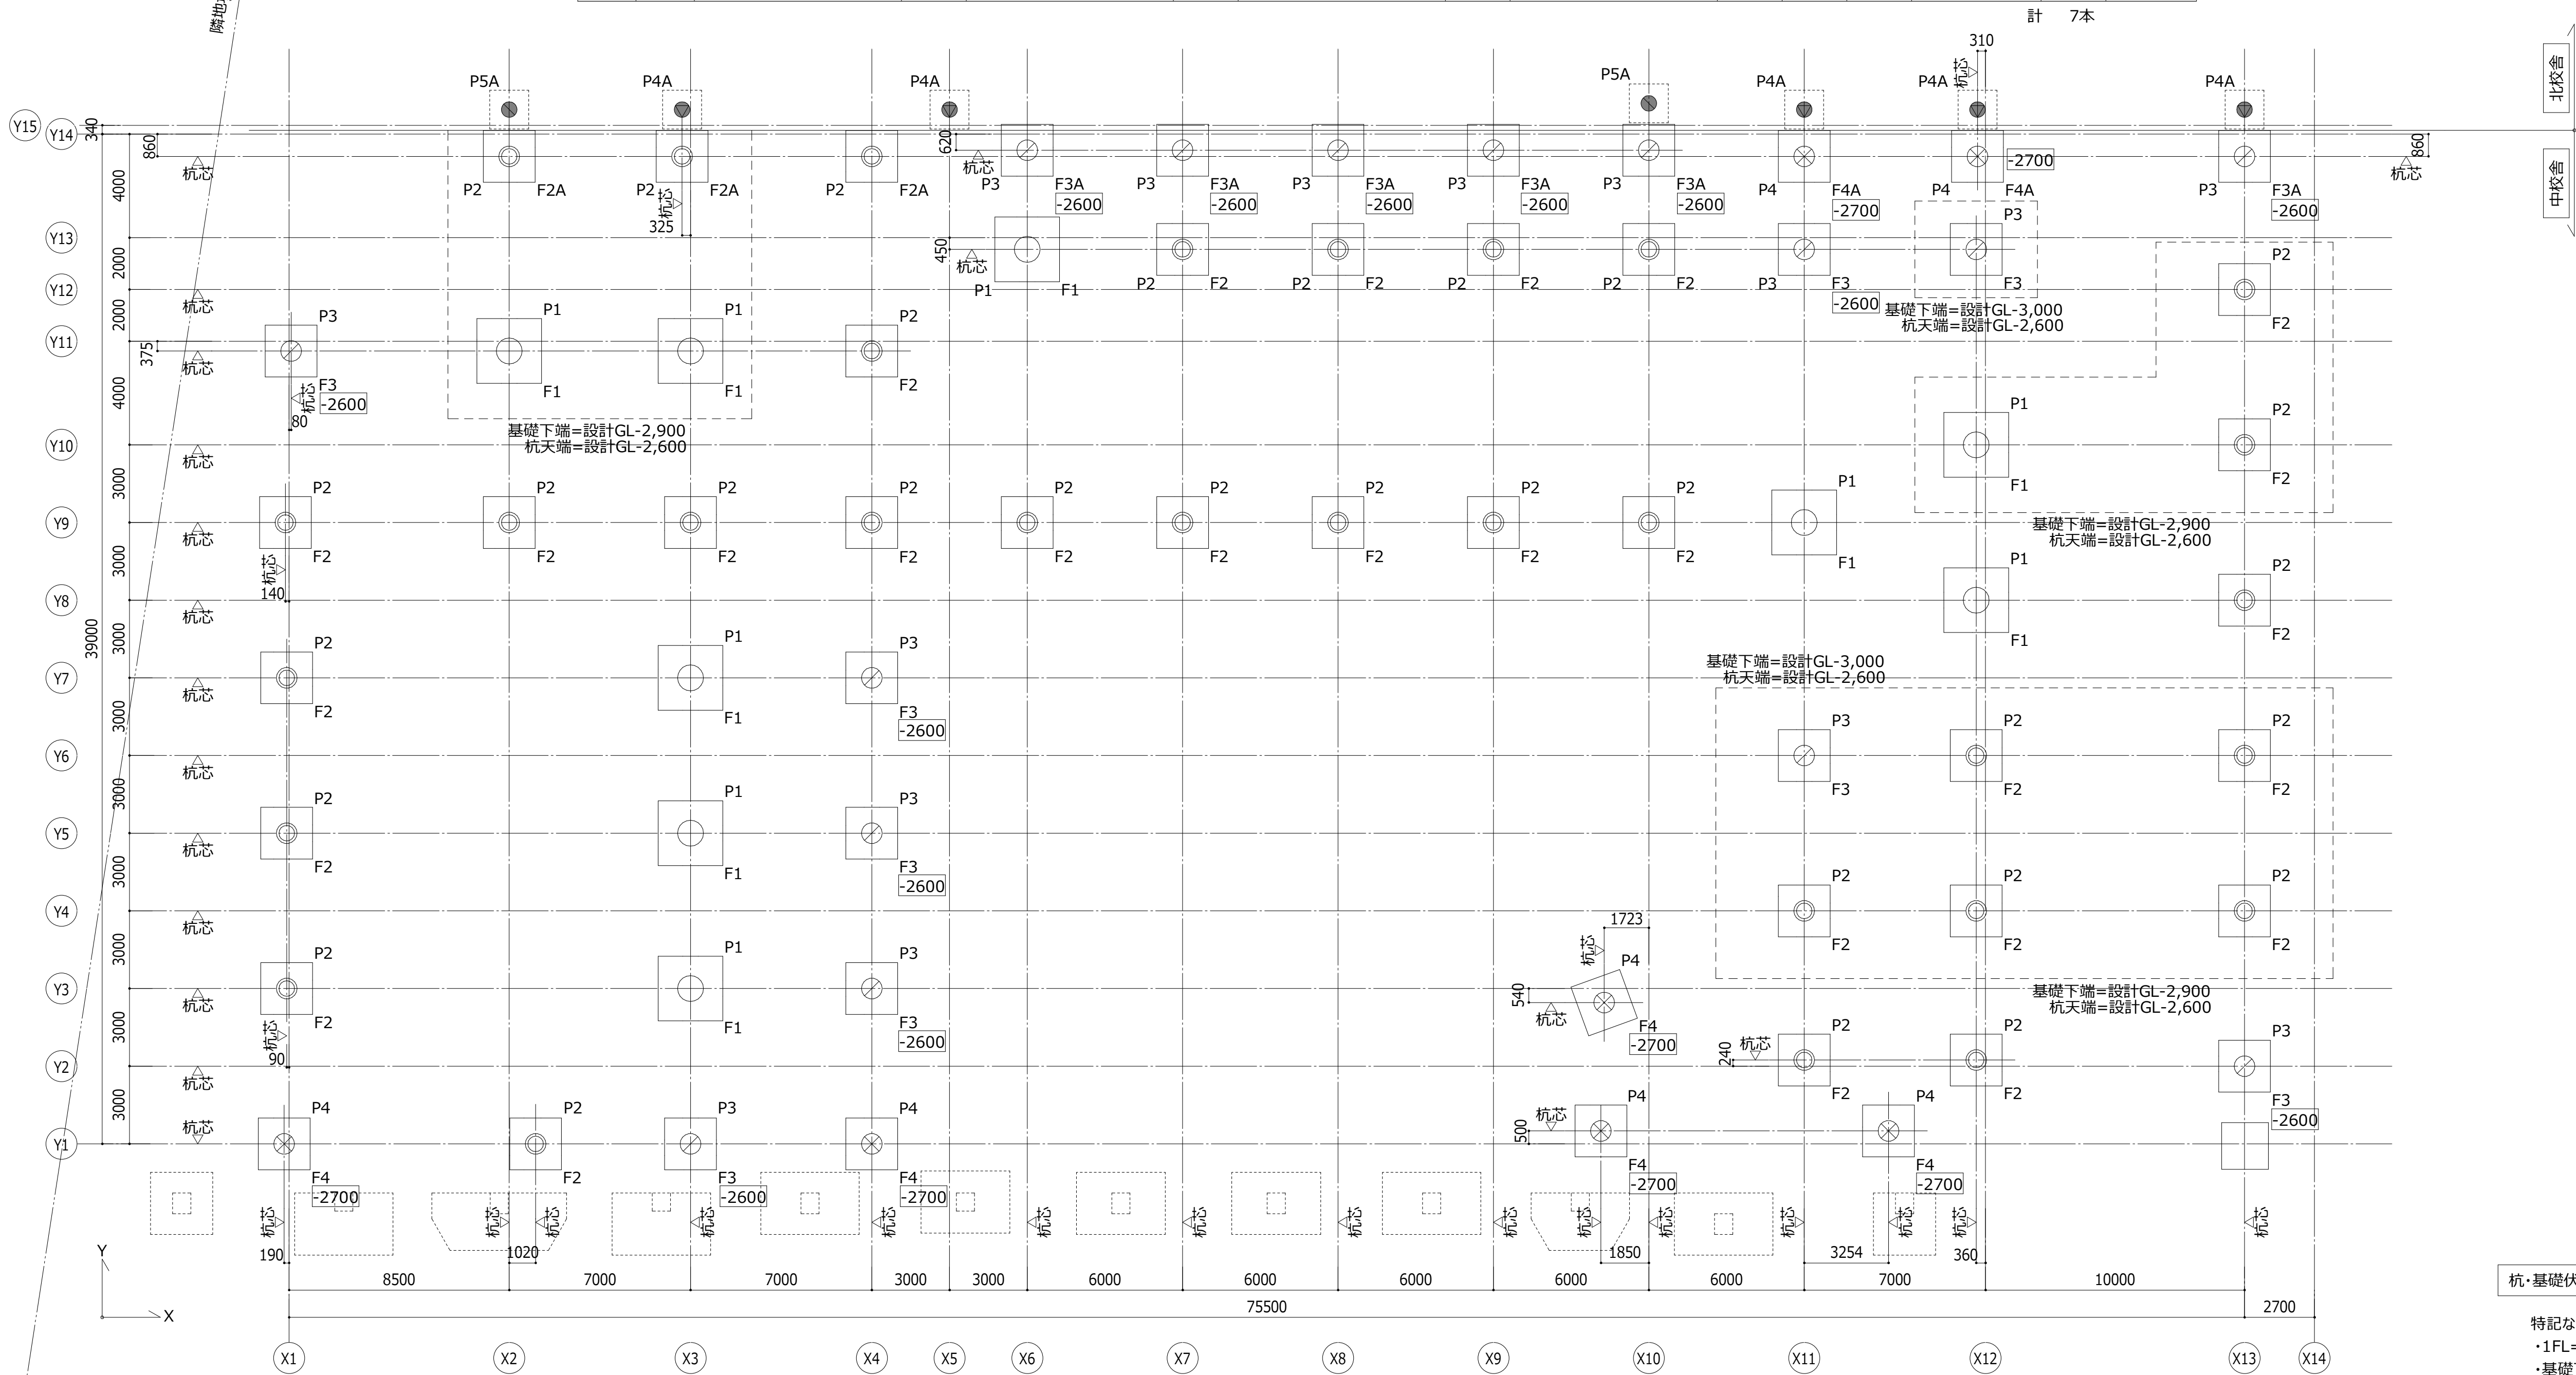




杭仕様		〔国土交通大臣認定 砂質地盤：TACP-0625・礫質地盤TACP-0626・粘土質地盤：TACP-0627〕 杭頭補強筋WDは、クランパイルアンカー工法（BC）評定-FD0511-04）を示す。												
符号	記号	上 杭		中1杭		中2杭		下 杭		杭全長 (m)	拡大比	長期許容支持力 (kN/本)	本数	杭頭補強筋
		杭 種	杭長(m)		杭長(m)		杭長(m)		杭長(m)					
P1	○	JP-HSC φ1000 (SKK490 t=12.0 105N)	5.0	JP-PHC φ1000 (A種 105N)	10.0	JP-NPH φ1100-900-1000 (A種 105N)	11.0	JP-NPH φ1100-900 (A種 105N)	11.0	37.0	1.30	5,100	9	13-D38H Lタイプ
P2	◎	JP-HSC φ800 (SKK490 t=12.0 105N)	5.0	JP-PHC φ800 (A種 105N)	10.0	JP-NPH φ1000-800 (A種 105N)	11.0	JP-NPH φ1000-800 (A種 105N)	11.0	37.0	1.23	4,300	31	12-D38H Lタイプ
P3	⊙	JP-HSC φ800 (SKK490 t=14.0 105N)	5.0	JP-PHC φ800 (B種 105N)	10.0	JP-NPH φ1000-800 (A種 105N)	11.0	JP-NPH φ1000-800 (A種 105N)	11.0	37.0	1.23	4,300	15	11-D41H Lタイプ
P4	⊗	JP-HSC φ800 (SKK490 t=19.0 105N)	6.0	JP-PRC φ800 (Ⅲ種 105N)	9.0	JP-PHC φ800 (C種 105N)	11.0	JP-NPH φ1000-800 (C種 105N)	11.0	37.0	1.23	3,400	7	12-D41H Lタイプ

杭·基礎伏図 1/150 [A1] 1/300 [A3]

特記なき限り下記による。





- ・1FL=設計GL+100
- ・基礎下端は設計GL-2,500とする。
- ・「数字」はSGLからの基礎底レベルを示す。
- ・杭先端は設計GL-2,200とする。
- ・ 印はボリング位置を示す。
- ・杭長は試験杭により再確認して決定する。
- ・杭の高止まりが生じないよう注意する。
- ・  印の北枝舎棟杭は、近接工事のため本工事で打設すること。
- ・杭の施工管理については、統一的に杭施工データを自動記録する管理システムまたはログ式記録機械を用い、支持層への到達を確実に行うと共に、施工記録データを作成・提出すること。
- ・なお、アログ式記録機械を使用する際は、杭工事管理者には別に専属の記録係員を配置すること。

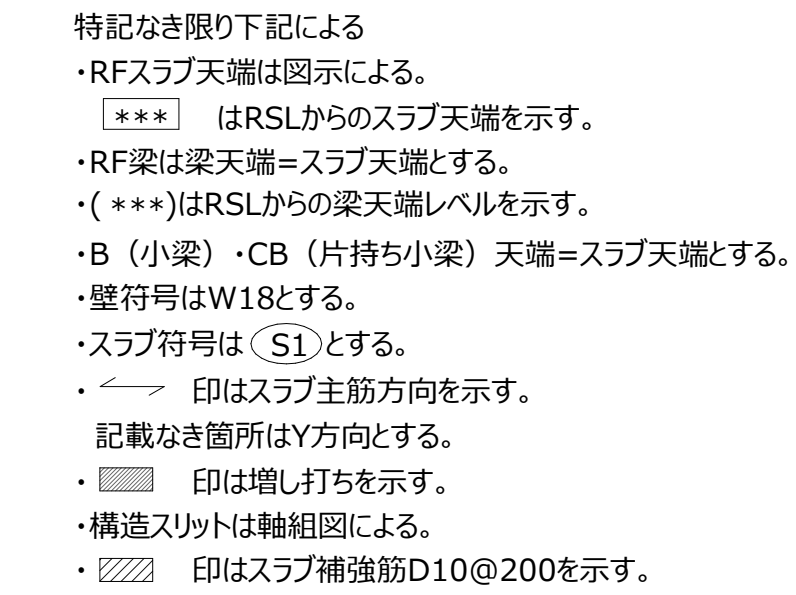

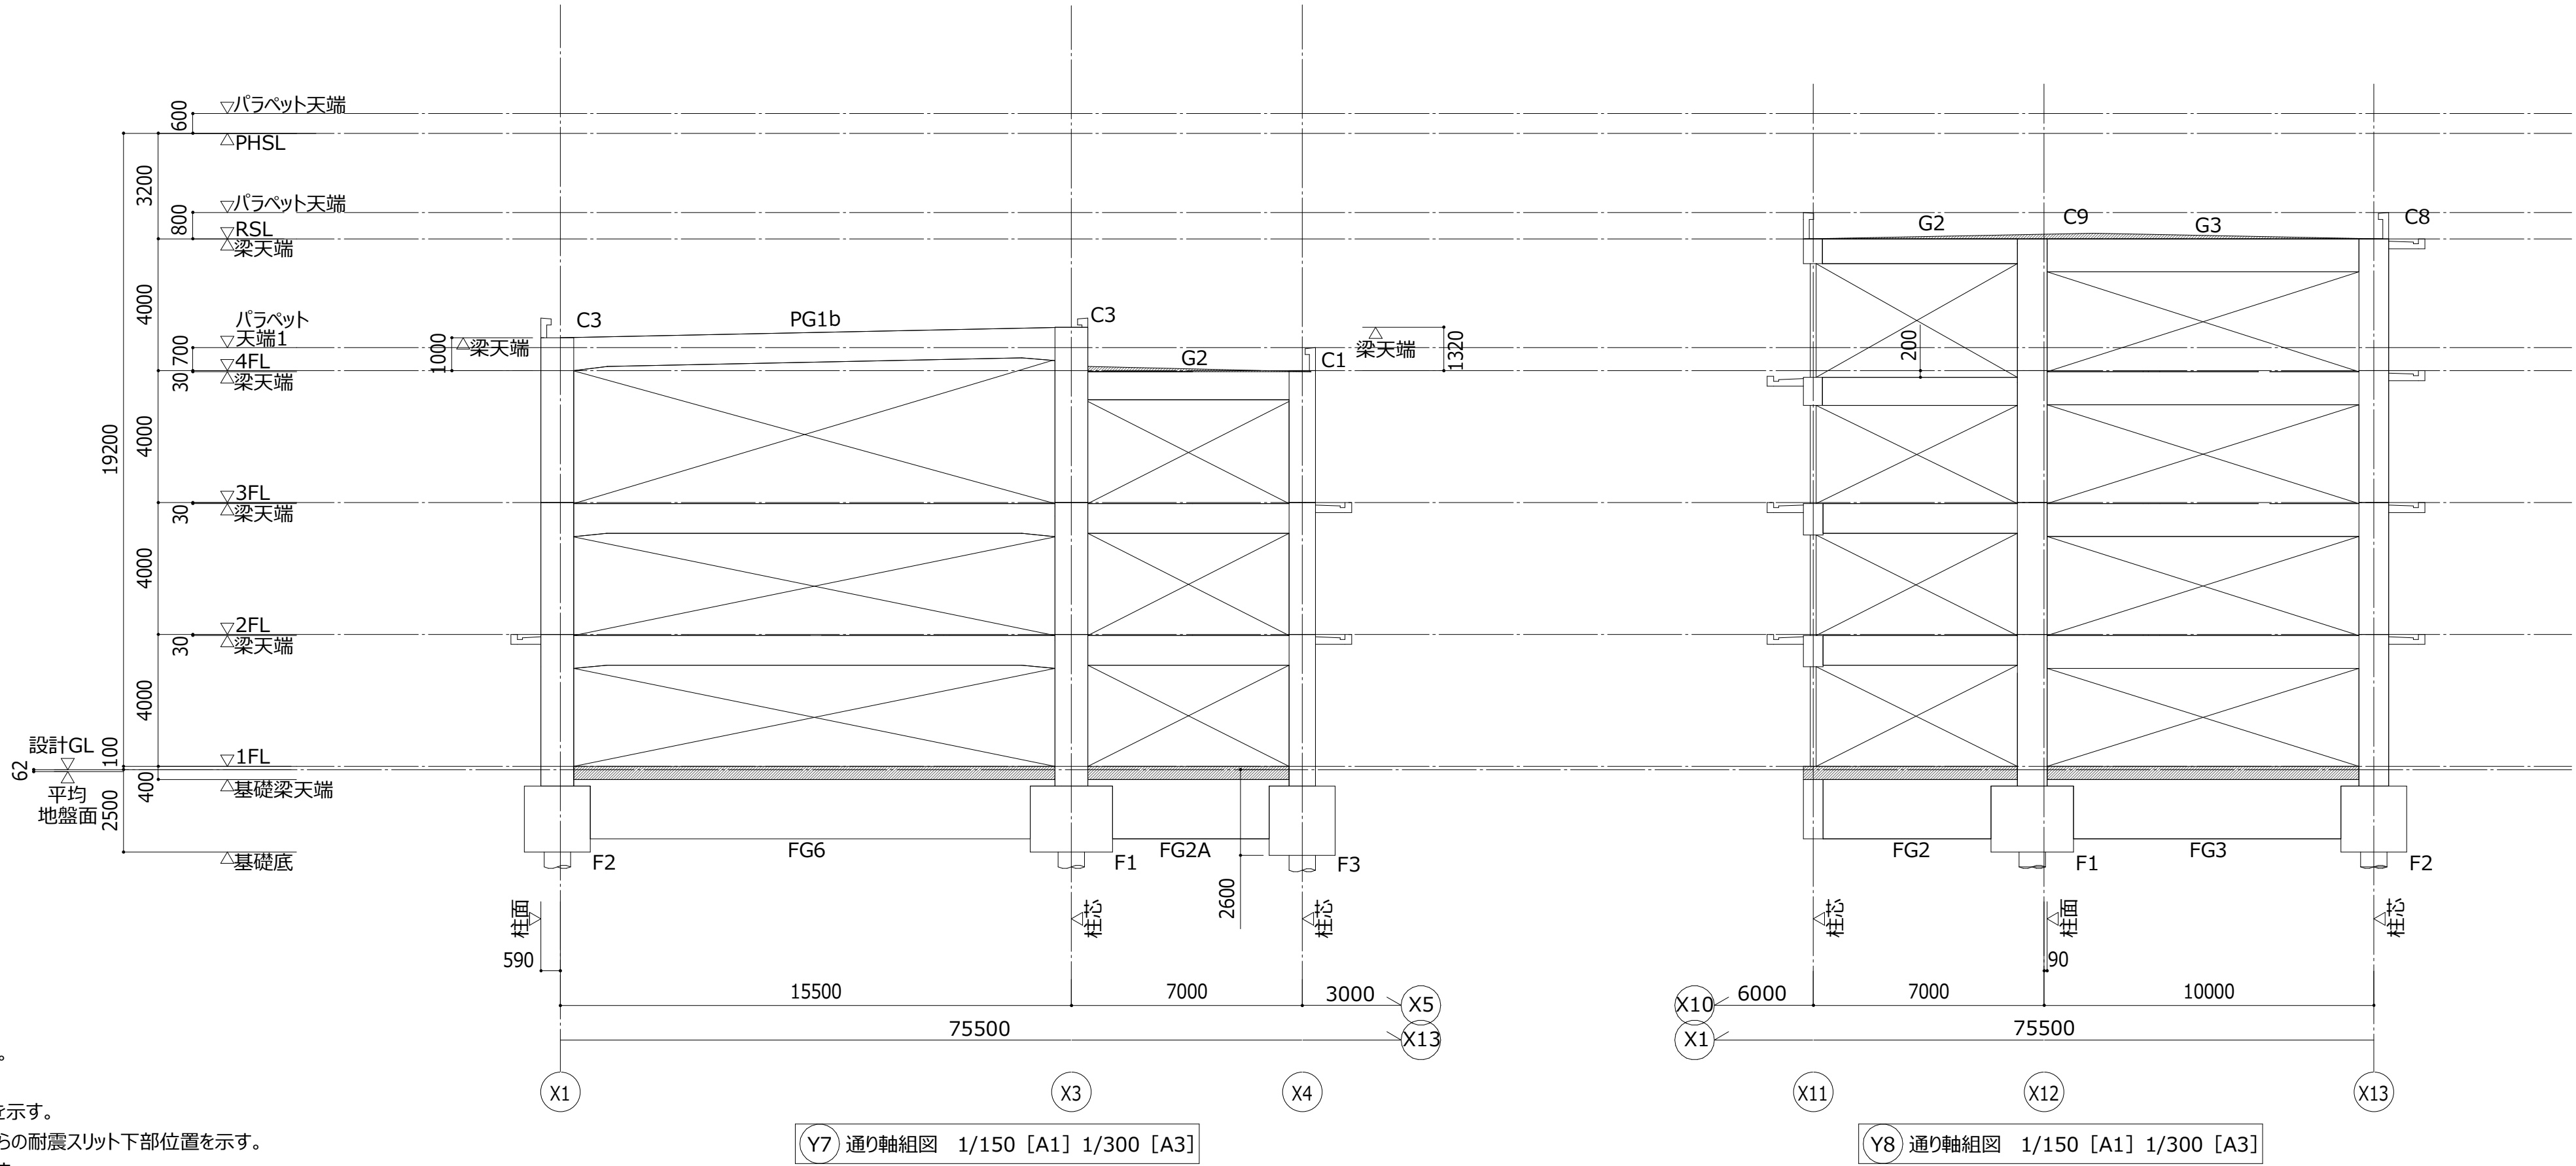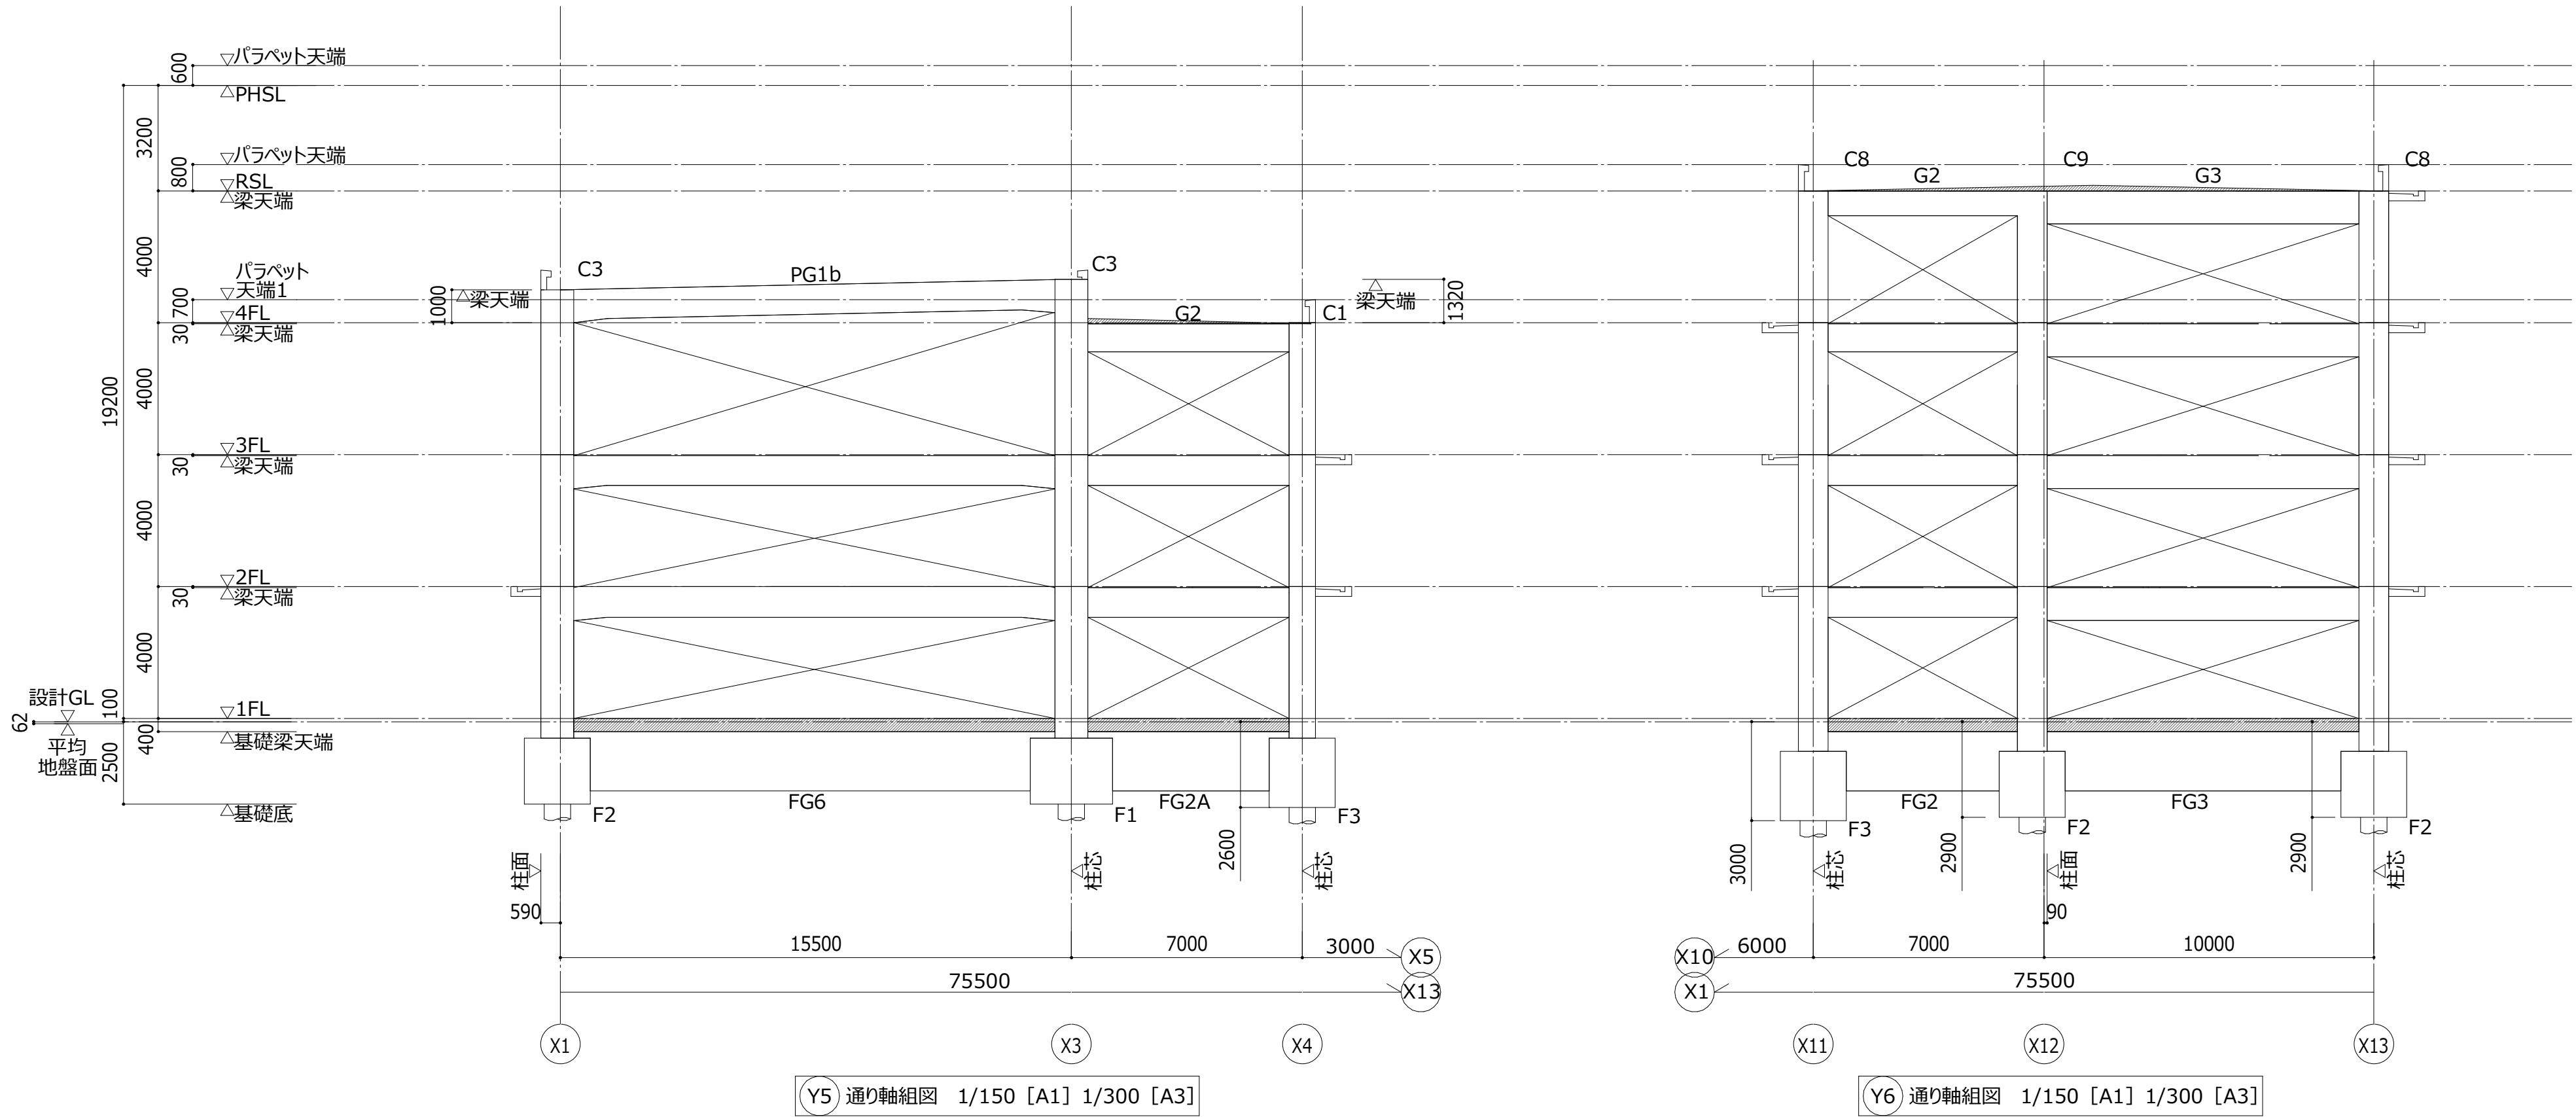

特記なき限り下記による
・梁符号は直上階による。
・壁符号はW18とする。
・◀ 印は耐震スリットを示す。
・<> 中数値はFLからの耐震スリット下部位置を示す。
・■ 印は増打を示す。

		検
--	--	---

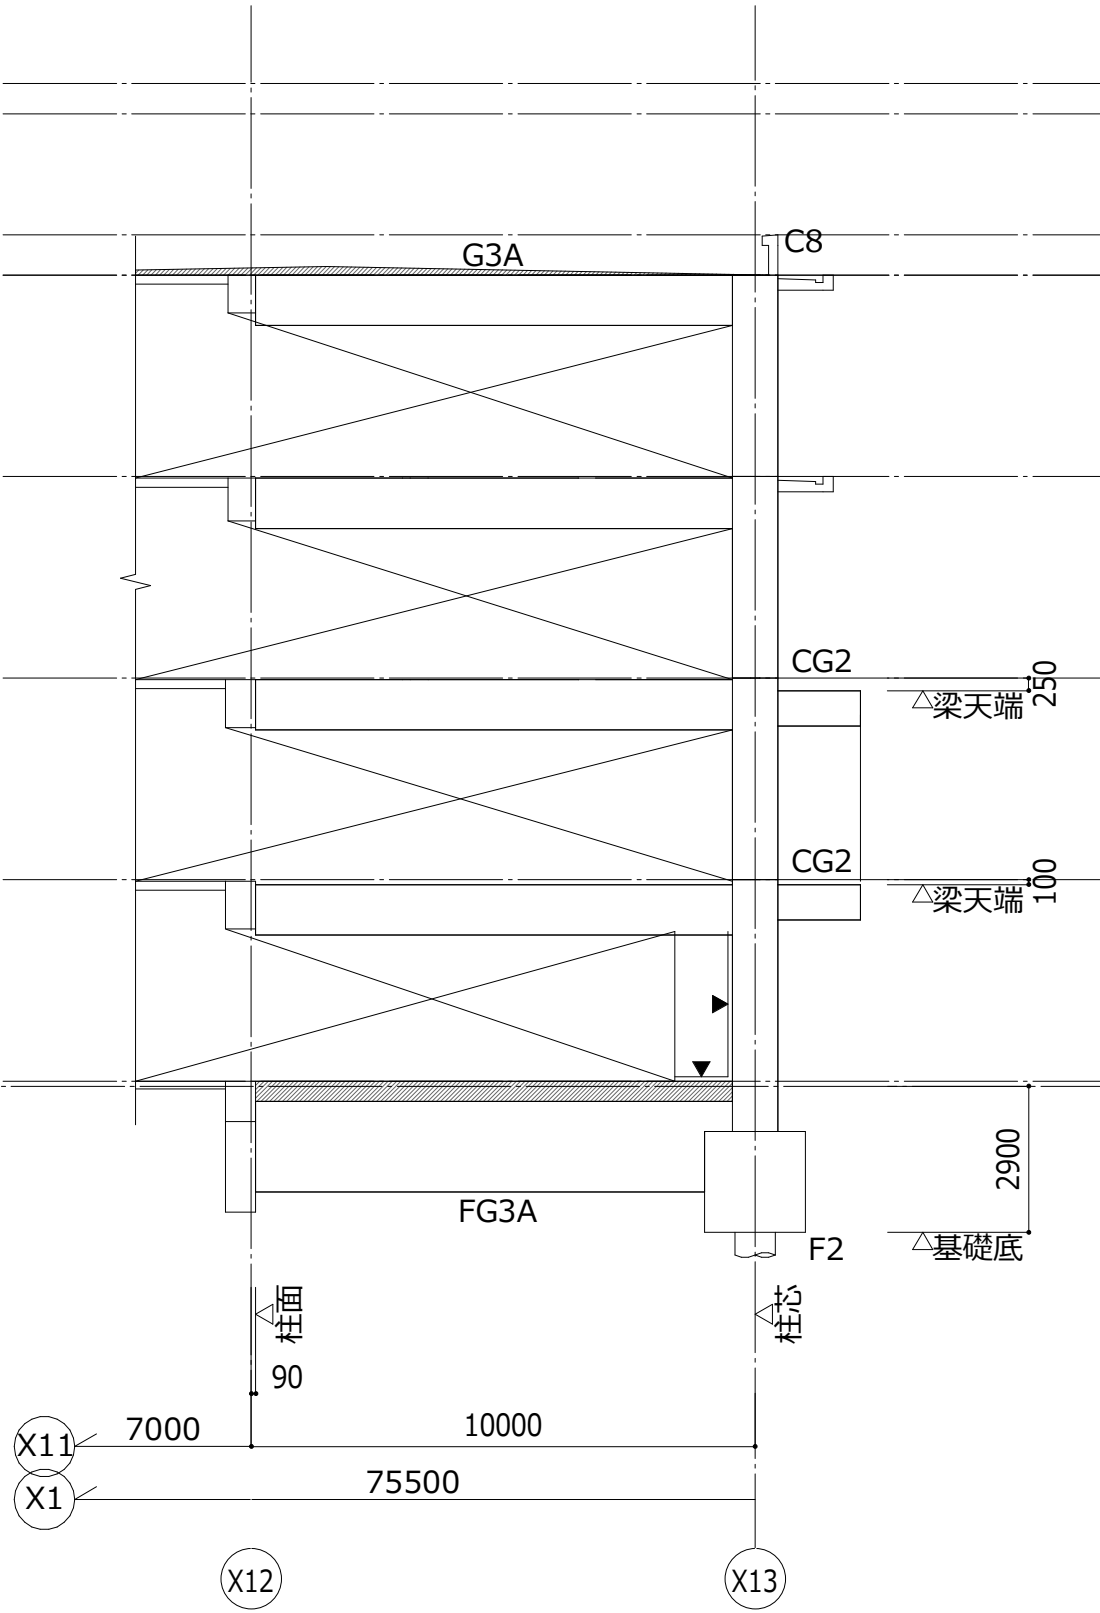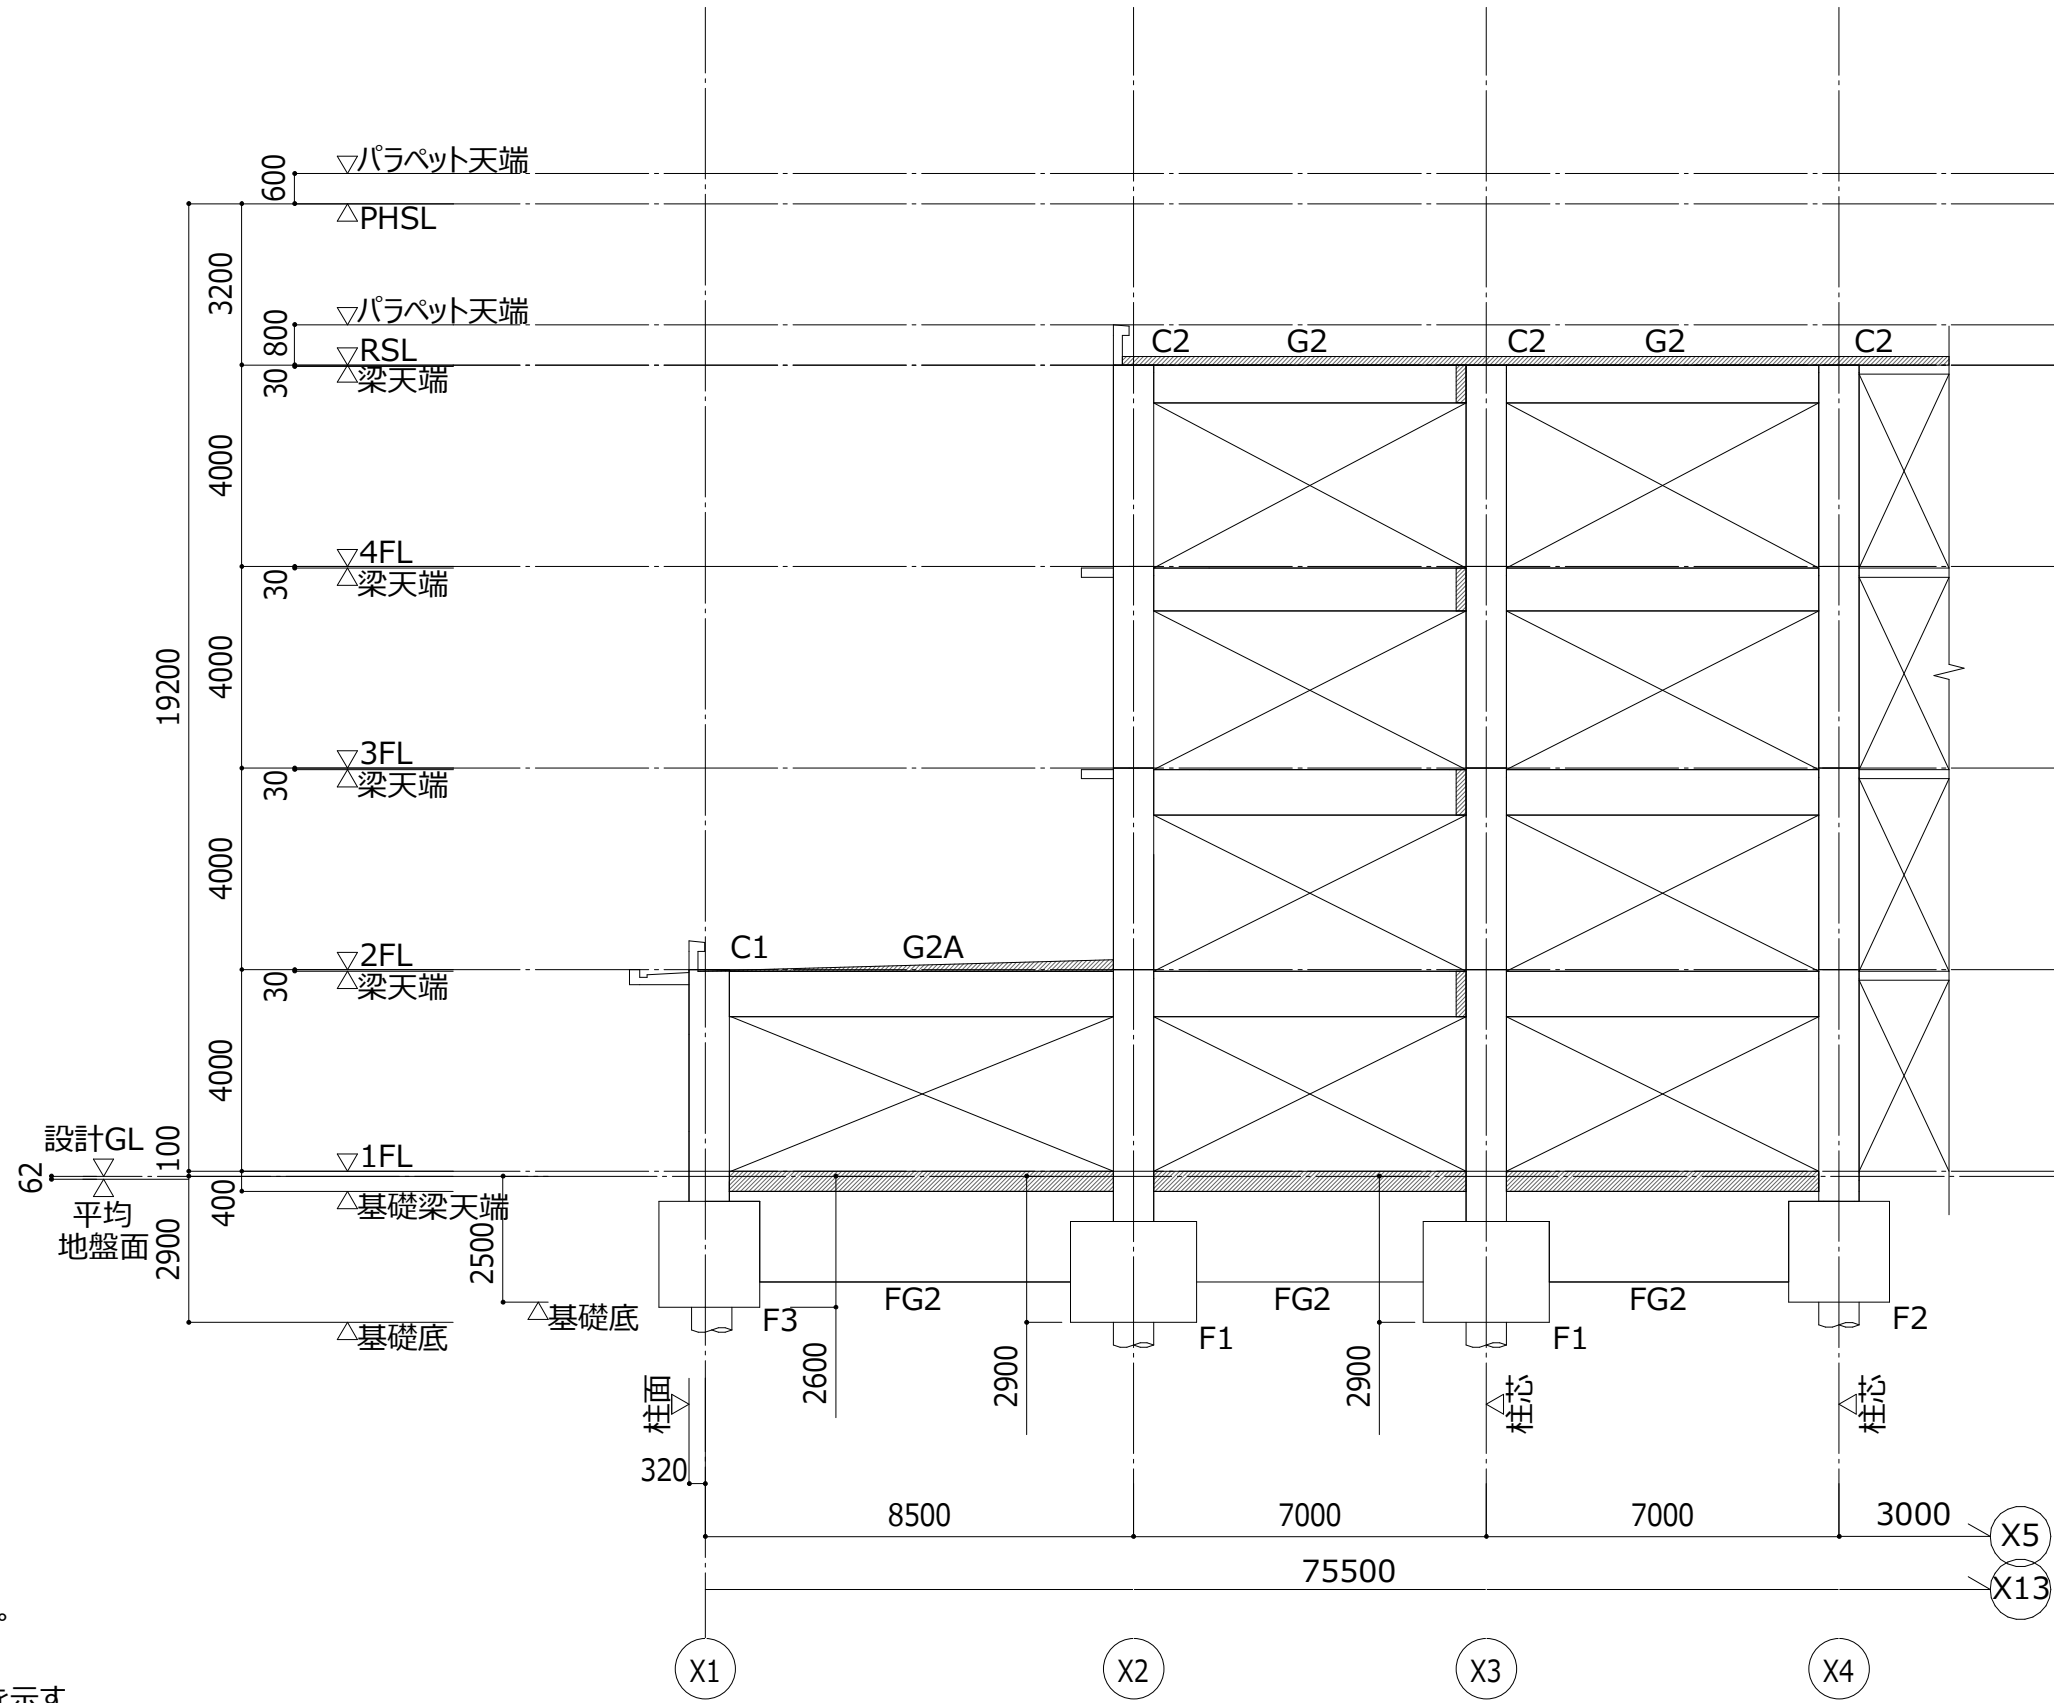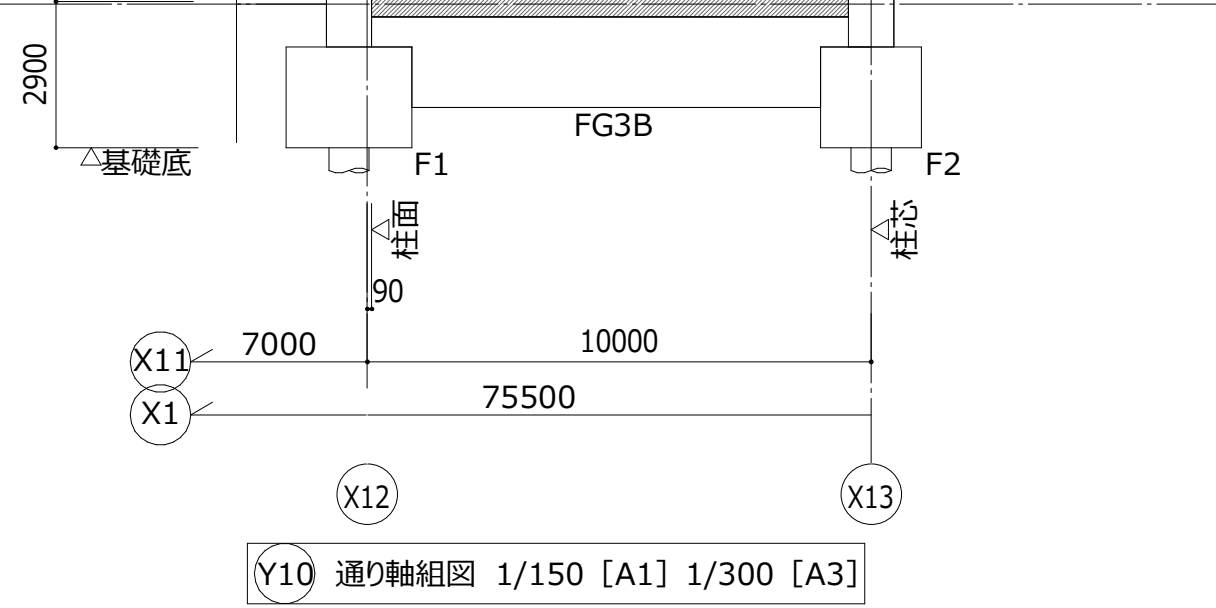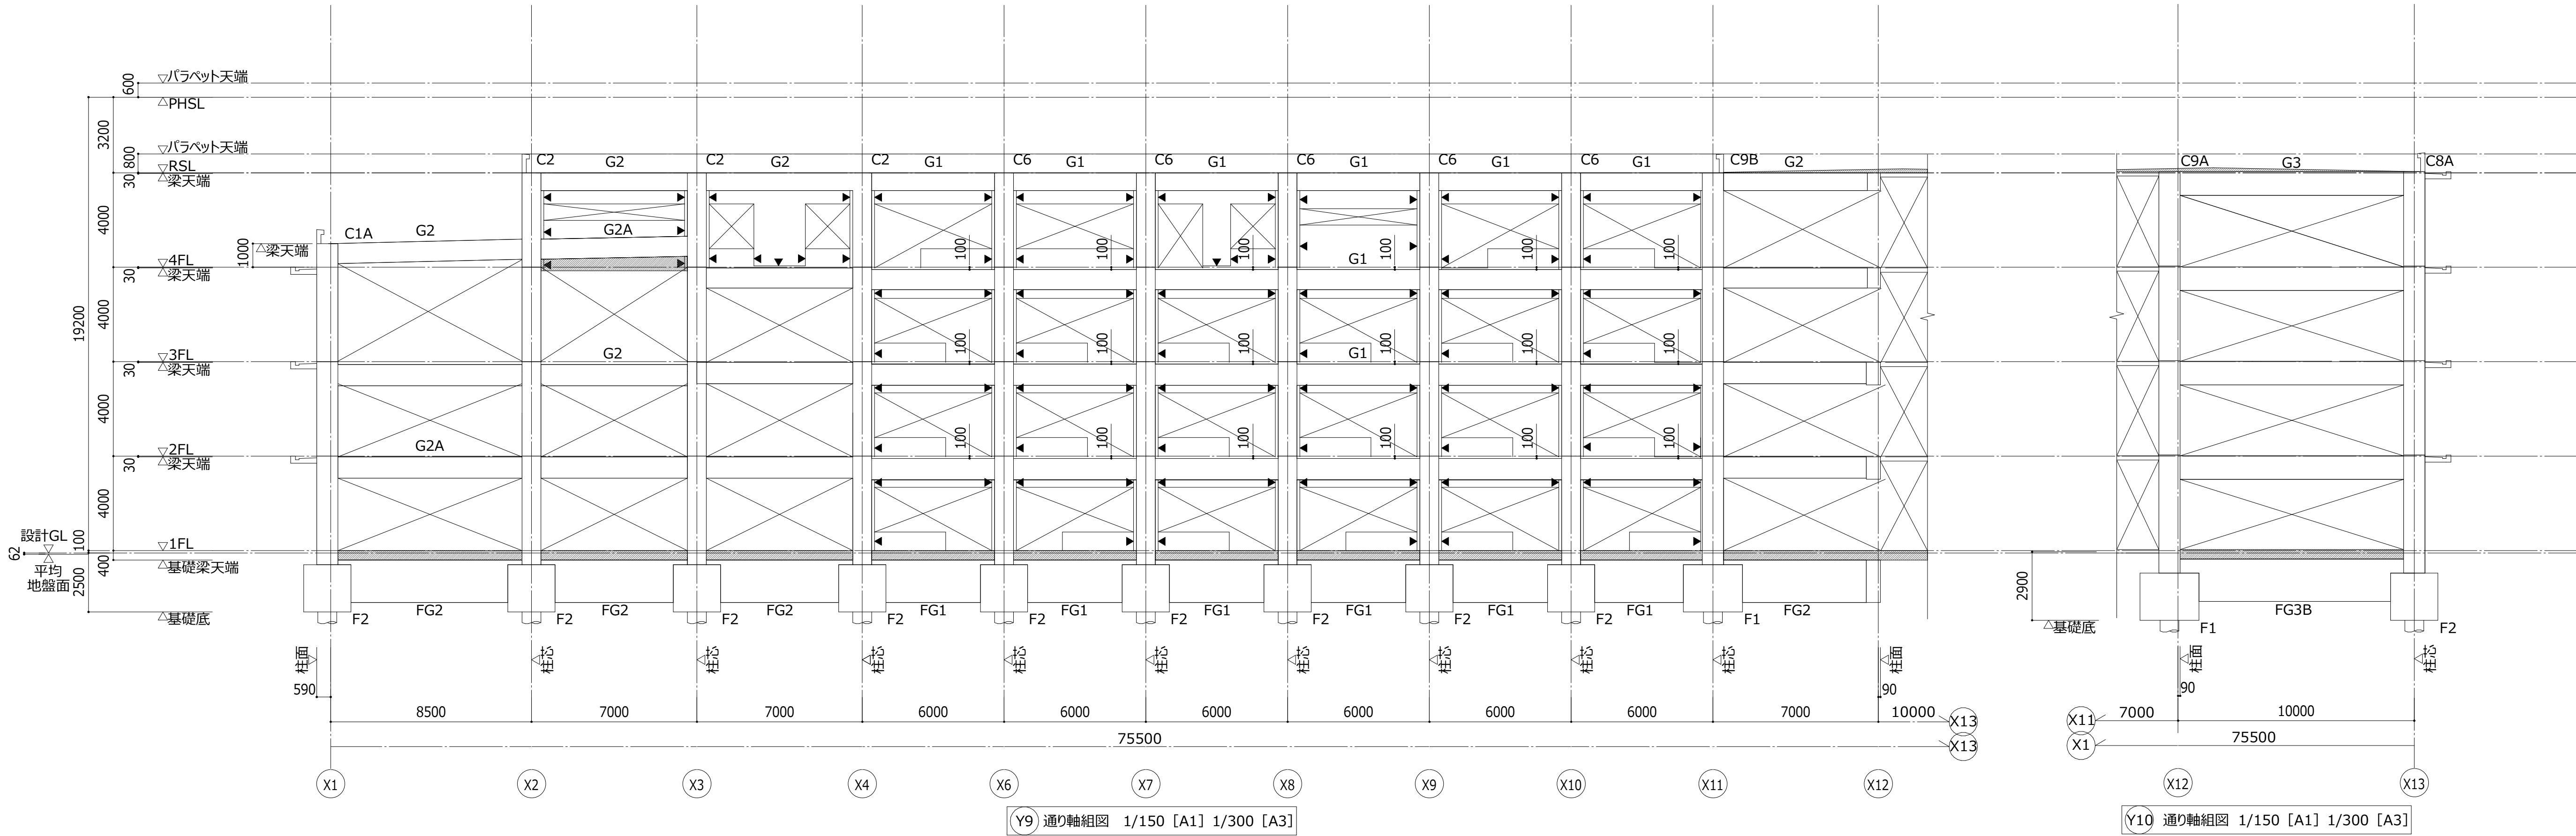


- 特記なき限り下記による
- ・梁符号は直上階による。
 - ・壁符号はW18とする。
 - ・◀ 印は耐震スリットを示す。
 - ・<> 中数値はFLからの耐震スリット下部位置を示す。
 - ・■ 印は増打を示す。


Y11 通り軸組図 1/150 [A1] 1/300 [A3]

Y12 通り軸組図 1/150 [A1] 1/300 [A3]

検 印	内藤・フジ設計共同体		（一級建築士 登録第160462号） （構造設計—一級建築士 第40711号） 藤田 貴司 【構造関係規定に用いる部分が適合する】 （一級建築士 登録第361974号） （設備設計—一級建築士 第5999号） 山本 篤史 【設備関係規定に用いる部分が適合する】	工事名 紀北支援学校中学校舎棟建築工事 図 名 軸組図（3） 縮 尺 A1：1/150 A3：1/300 設計日	図章 S－O 2 4
	京都市左京区田中大堰町1 8 2	（主任技術者） 一級建築士 山田 俊二（登録第183136号）			
	一級建築士 神先 誠司（登録第252129号）				
	一級建築士事務所 京都府知事登録（06A）第02291号				

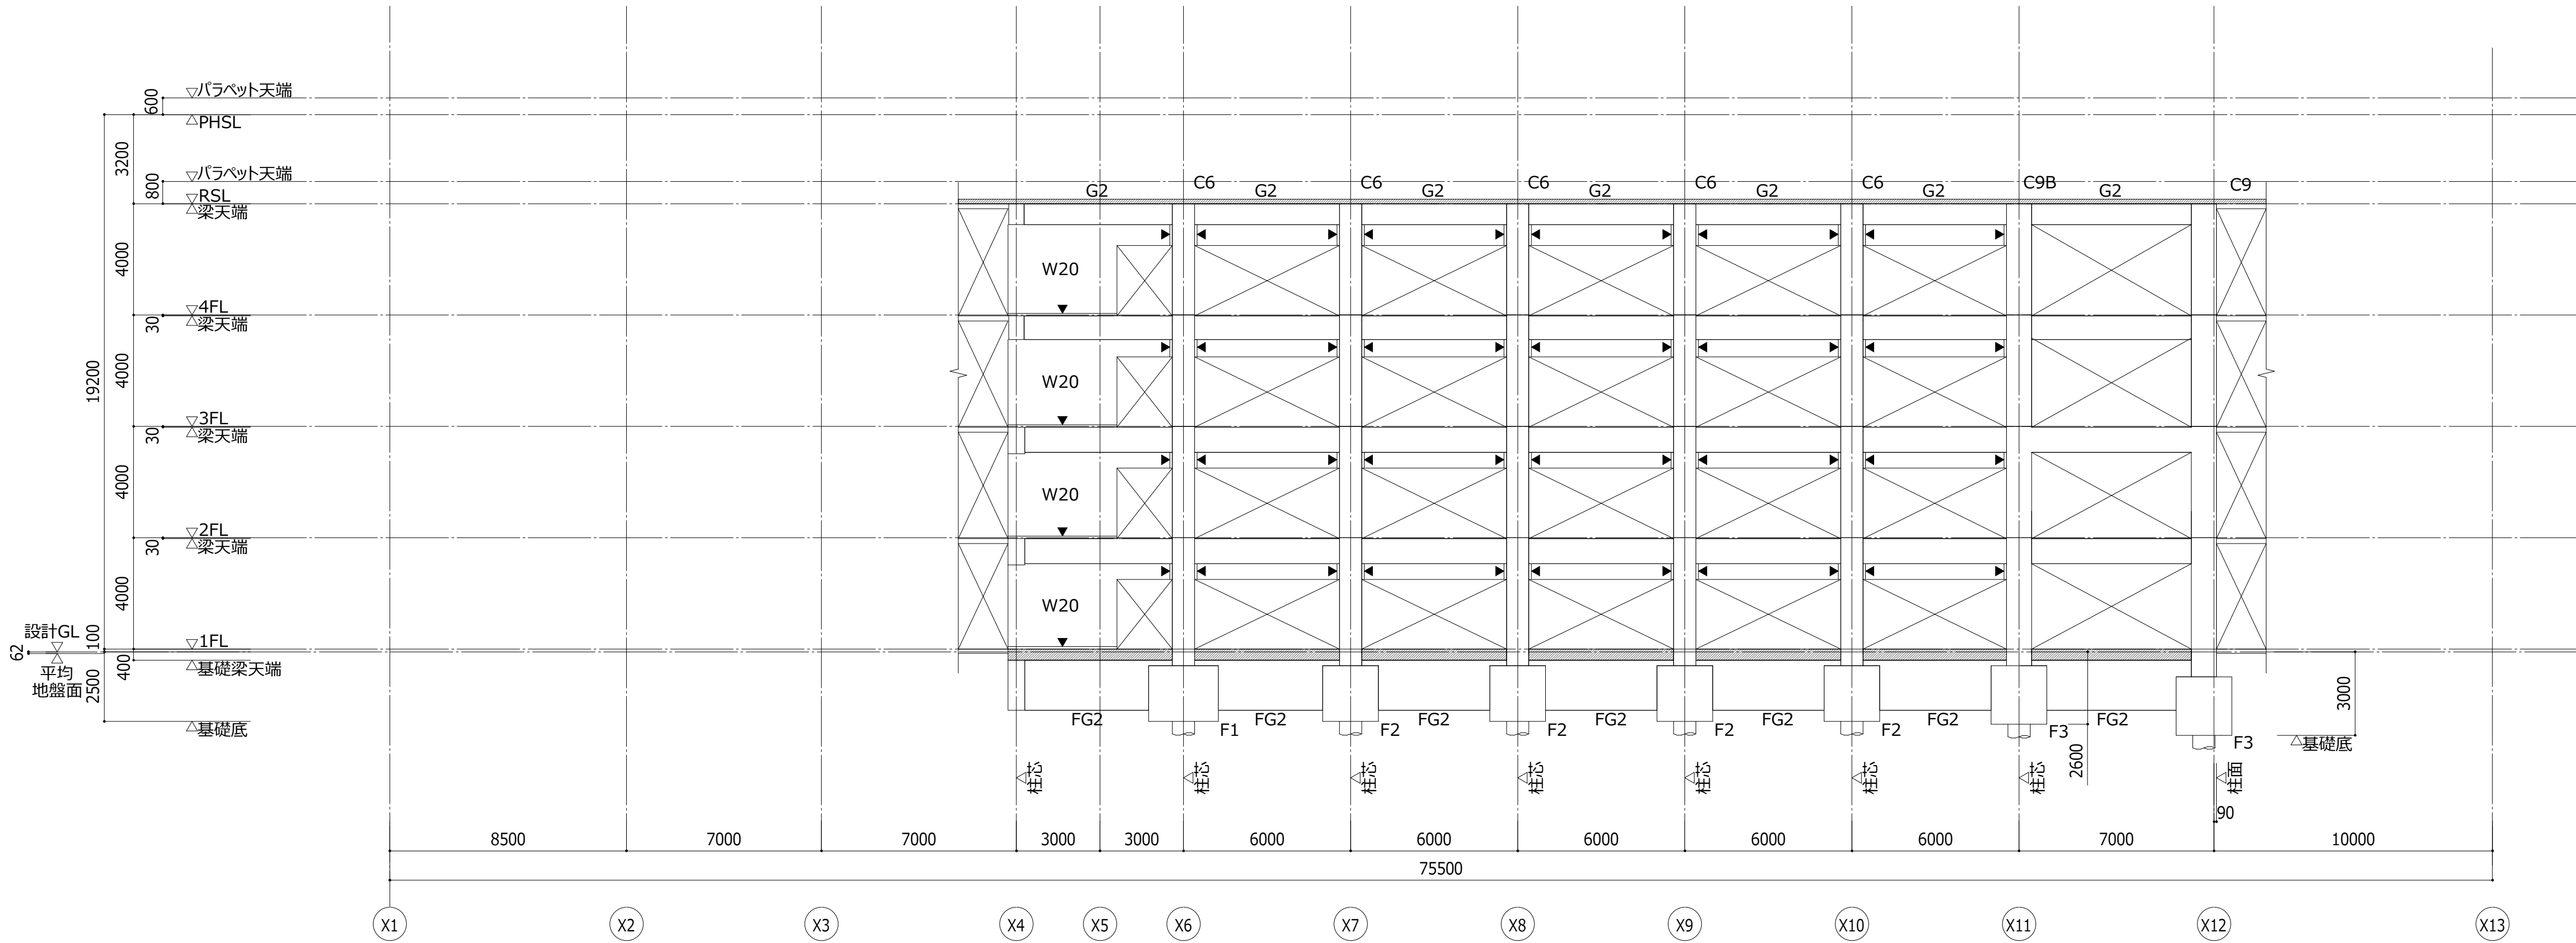



Y13 通り軸組図 1/150 [A1] 1/300 [A3]

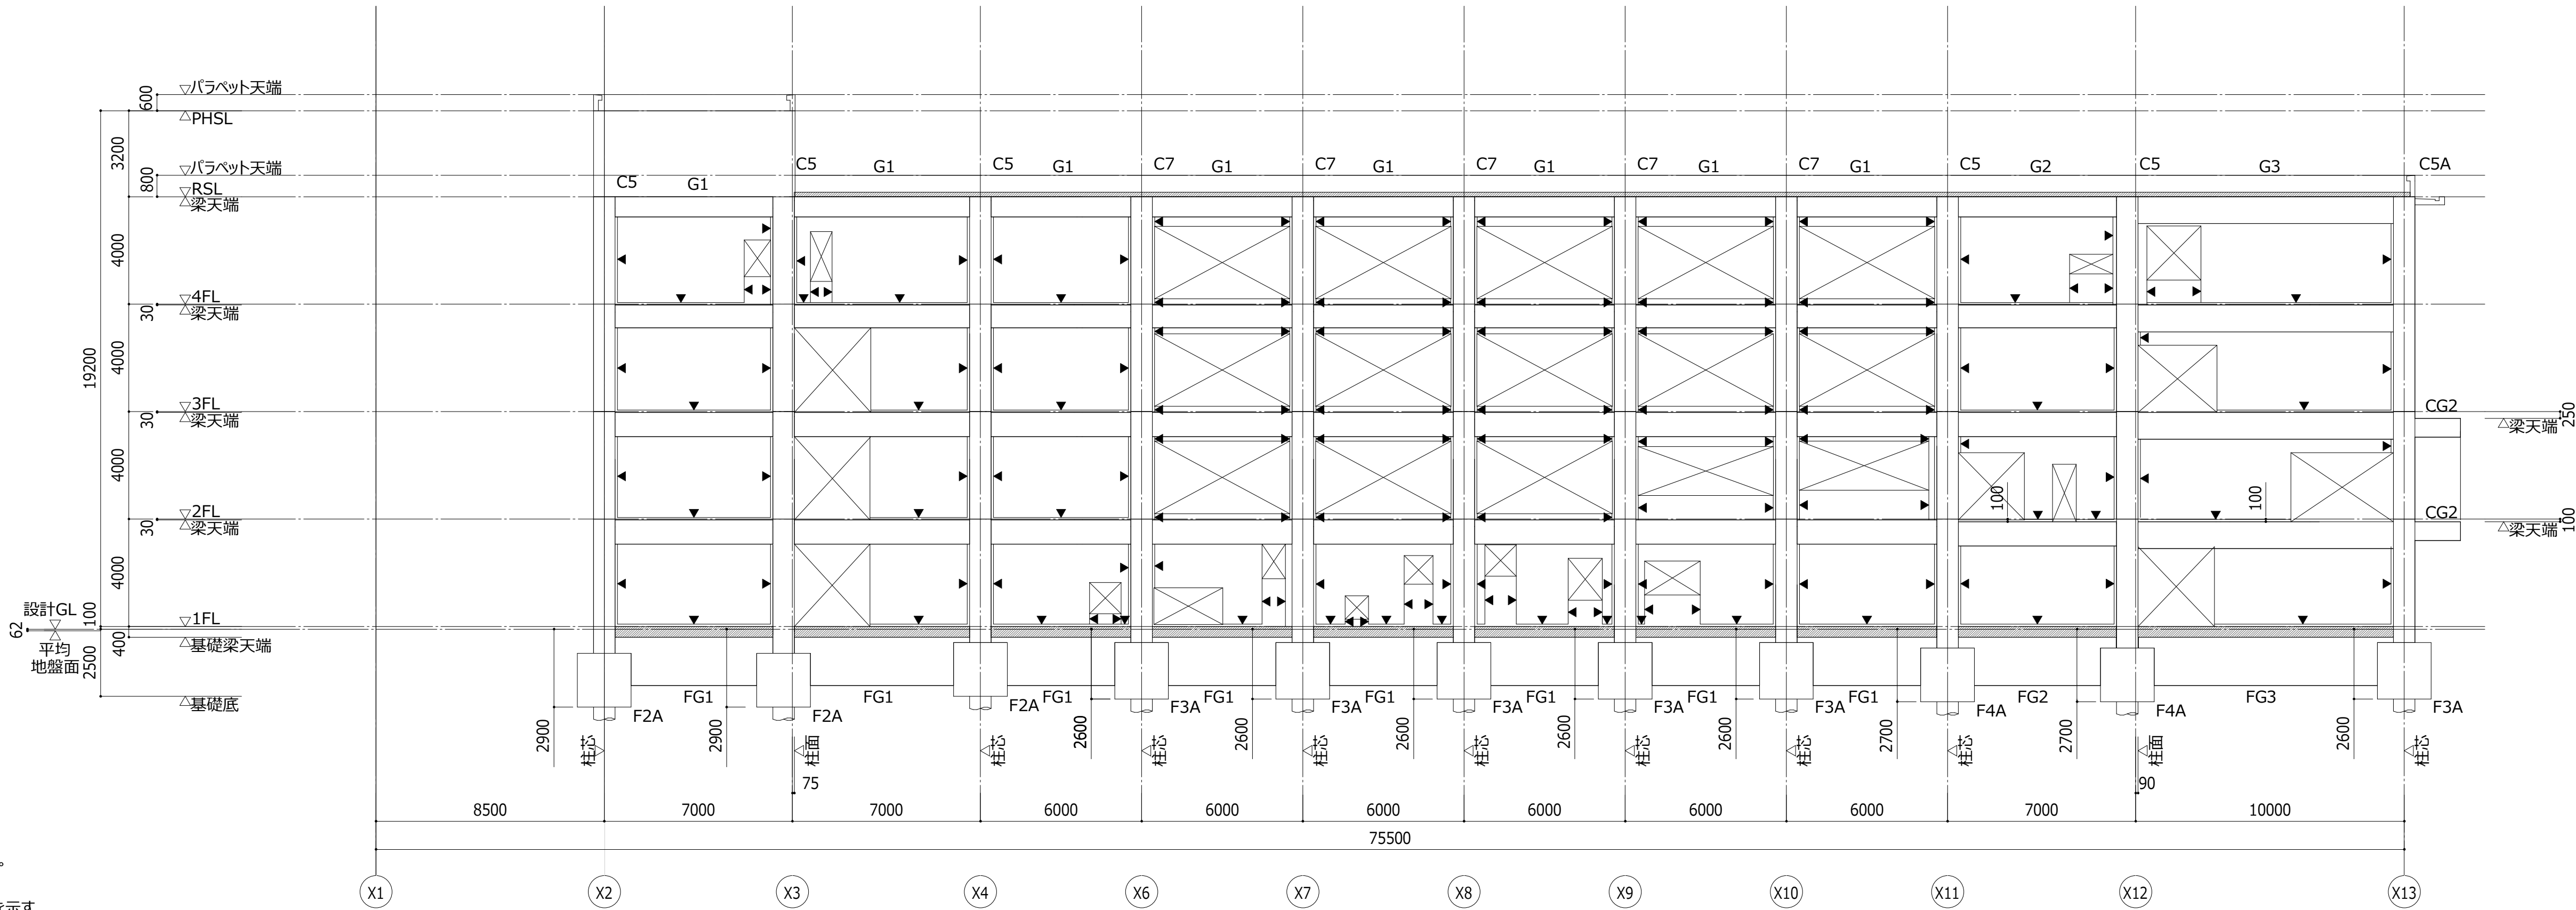

Y14 通り軸組図 1/150 [A1] 1/300 [A3]



特記なき限り下記による
・梁符号は直上階による。
・壁符号はW18とする。
・◀ 印は耐震スリットを示す。
・<> 中数値はFLからの耐震スリット下部位置を示す。
・■ 印は増打を示す。

	</
--	--	----

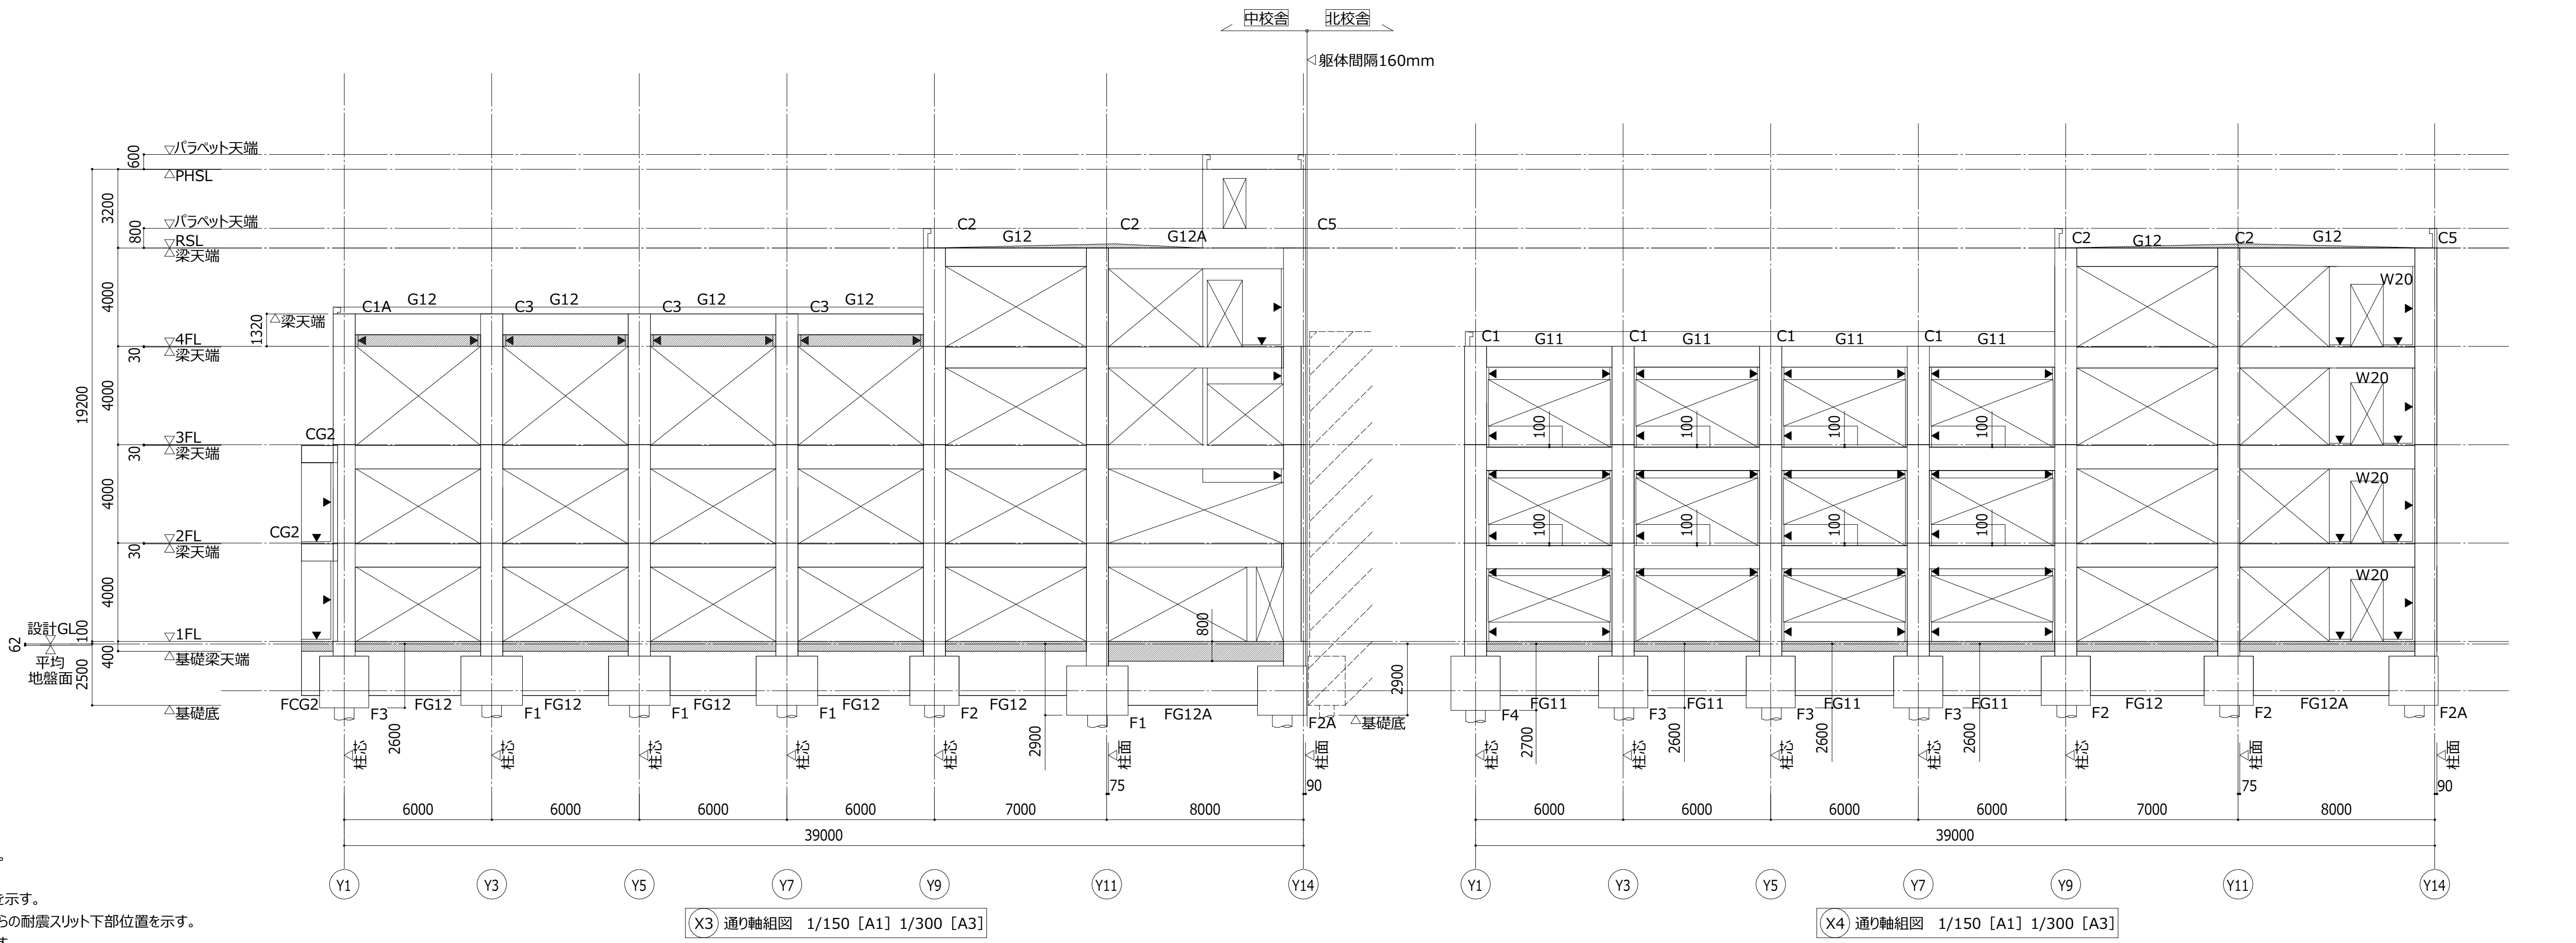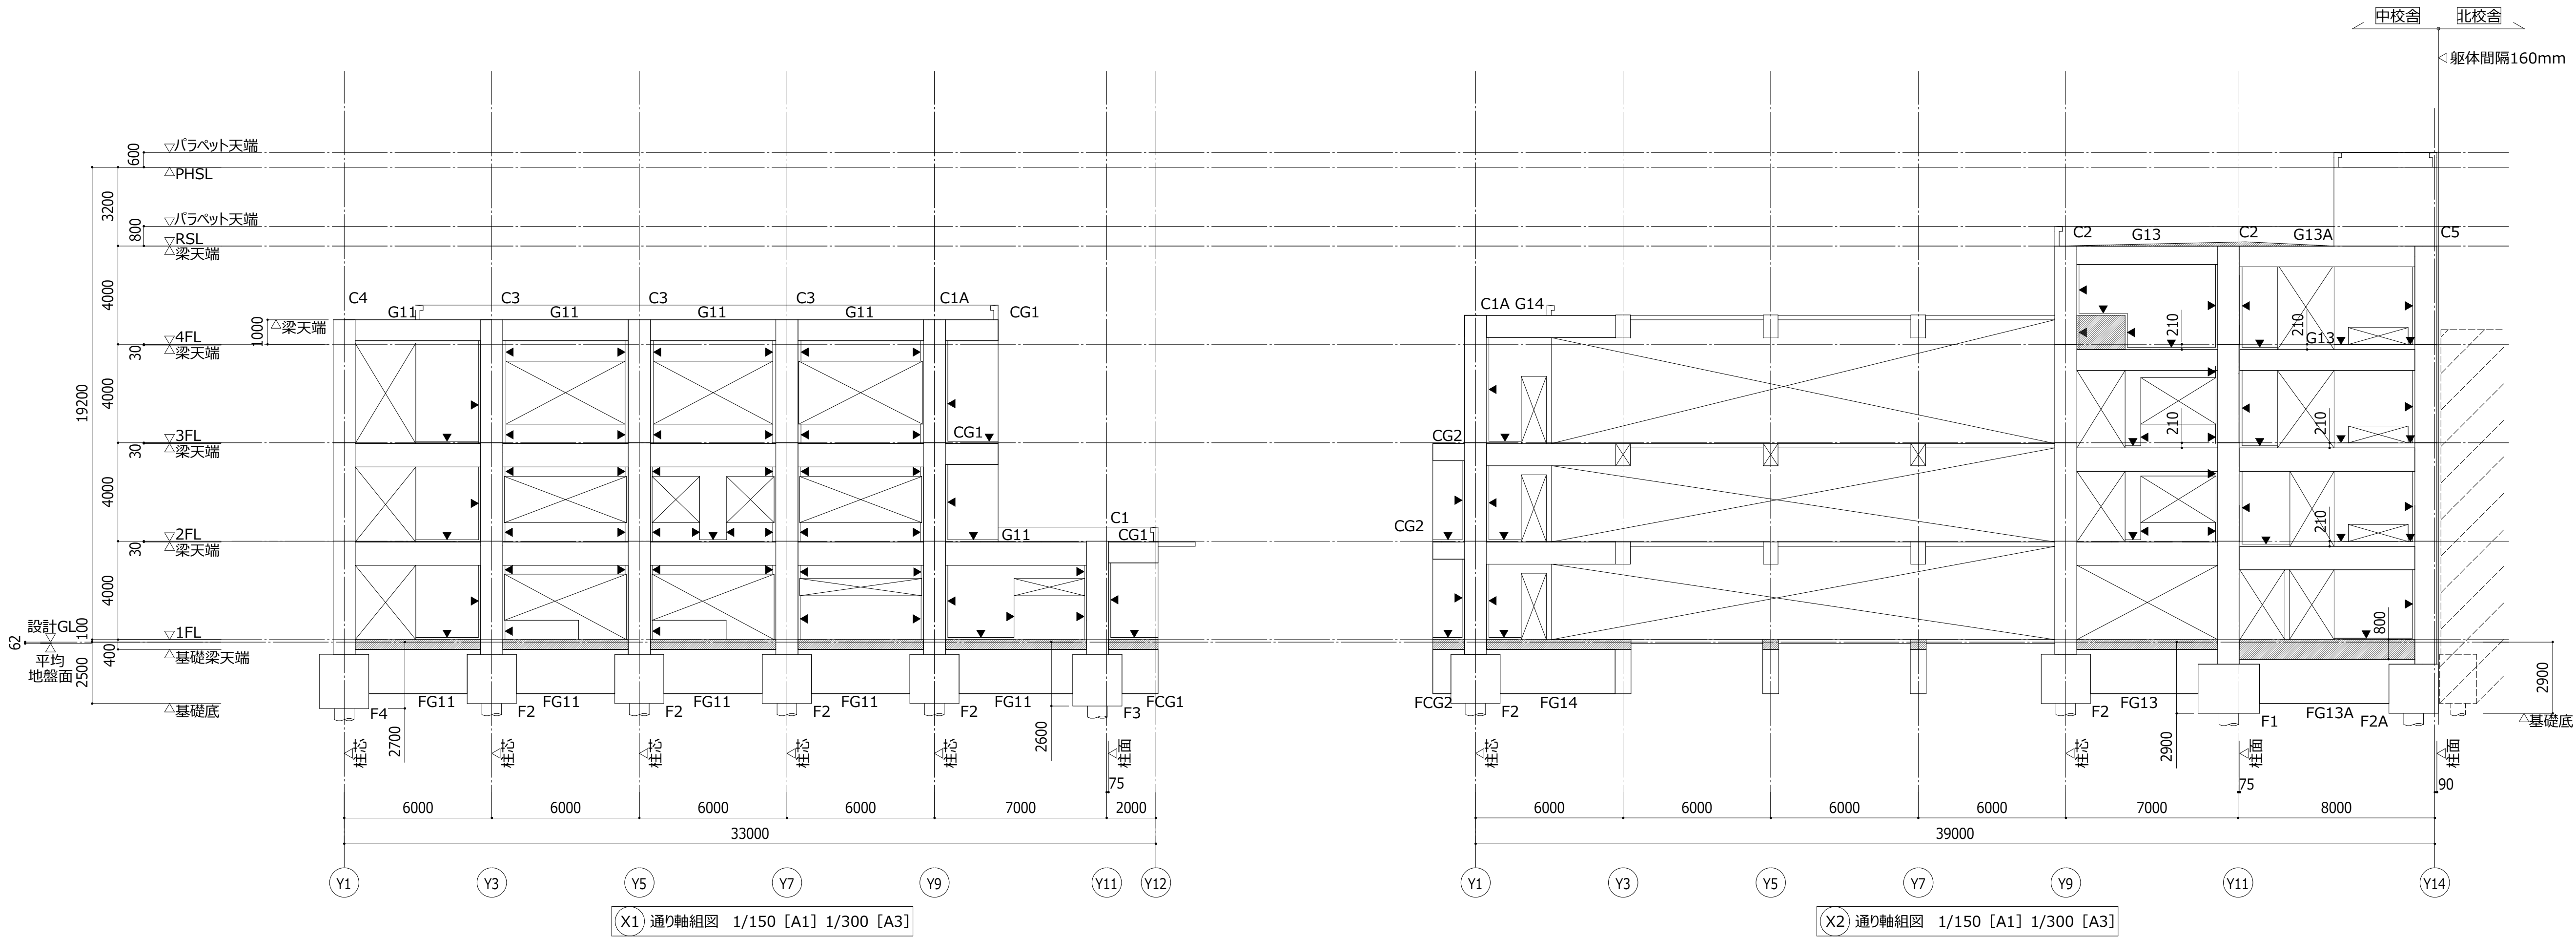

特記なき限り下記による
・梁符号は直上階による。
・壁符号はW18とする。
・◀ 印は耐震スリットを示す。
・<> 中数値はFLからの耐震スリット下部位置を示す。
・■ 印は増打を示す。

検		内藤・フジ設計共同体		（一級建築士 登録第160462号） （構造設計—一級建築士 第40711号） 藤田 貴司		工事名 紀北支援学校中学校舎棟建築工事		図番	
印		京都市左京区田中大堀町1 8 2 一級建築士 神先 誠司（登録第252129号） 一級建築士事務所 京都府知事登録（京A）第02291号		（主任技術者） 一級建築士 山田 俊二（登録第183136号）		図 名 軸組図（5）		縮 尺 A1:1/150 A3:1/300	
				【構造関係規定に照りあう部分が適合する】 （一級建築士 登録第361974号） （設備設計—一級建築士 第5999号） 山本 篤史				設計日	
				【設備関係規定に照りあう部分が適合する】				S-026	

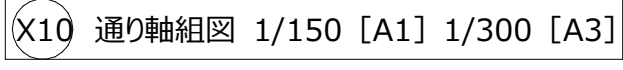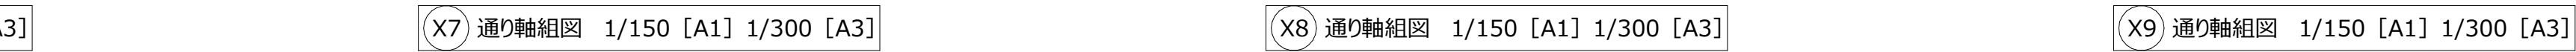

X10 通り軸組図 1/150 [A1] 1/300 [A3]

[illegible]

