

特記なき限り、下記による

大梁リスト(1)

1/50[A1] 1/100[A3]

1. 巾止筋は、D10≦1000以内とする


2. 中子筋は180°フックとする

3. スターラップ Sは (KSS785) を示す


階	符 号	G1	G2	G2A	G3	G3A	G4	G5
R	断面名	全断面	全断面		全断面	全断面		
	断 面							
	B x D	550 x 750	500 x 750		600 x 1,000	600 x 1,000		
	上端筋	5-D29	5-D29		7-D29	8-D29		
	下端筋	4-D29	4-D29		7-D29	7-D29		
	スターラップ	□ -D13≦200	□ -D13≦200		□ -D13≦200	□ -D13≦200		
	腹 筋	2-D10	2-D10		4-D10	4-D10		
4	断面名	全断面	全断面	全断面	全断面	全断面		
	断 面							
	B x D	550 x 850	500 x 850	500 x 850	600 x 1,000	600 x 1,000		
	上端筋	6-D29	5-D29	7-D29	9-D29	9-D29		
	下端筋	5-D29	5-D29	6-D29	8-D29	8-D29		
	スターラップ	4 ▮ -D13≦100	4 ▮ -D13≦200	4 ▮ -D13≦200	4 ▮ -D13≦200	4 ▮ -D13≦200		
	腹 筋	2-D10	2-D10	2-D10	4-D10	4-D10		
3	断面名	全断面	全断面		全断面	全断面	全断面	全断面
	断 面							
	B x D	600 x 900	600 x 900		600 x 1,000	600 x 1,000	550 x 850	600 x 900
	上端筋	8-D29	8-D29		10-D29	10-D29	7-D29	5-D29
	下端筋	8-D29	8-D29		10-D29	10-D29	5-D29	6-D29
	スターラップ	4 ▮ -D13≦100	4 ▮ -S13≦150		4 ▮ -D13≦100	4 ▮ -D13≦100	□ -D13≦200	4 ▮ -D13≦100
	腹 筋	4-D10	4-D10		4-D10	4-D10	2-D10	4-D10
2	断面名	全断面	全断面	全断面	全断面	全断面	全断面	全断面
	断 面							
	B x D	600 x 900	600 x 900	600 x 900	600 x 1,000	600 x 1,000	550 x 800	600 x 900
	上端筋	10-D29	9-D29	7-D29	10-D29	10-D29	7-D29	6-D29
	下端筋	9-D29	9-D29	7-D29	10-D29	10-D29	5-D29	6-D29
	スターラップ	4 ▮ -S13≦100	4 ▮ -S13≦150	4 ▮ -S13≦150	4 ▮ -D13≦100	4 ▮ -D13≦100	□ -D13≦200	4 ▮ -D13≦100
	腹 筋	4-D10	4-D10	4-D10	4-D10	4-D10	2-D10	4-D10

梁主筋上下関係

主筋の上下関係は下図を標準とする。
ただし、必要かぶり厚さ、及び、加工組立て詳細等を考慮の上、決定する。

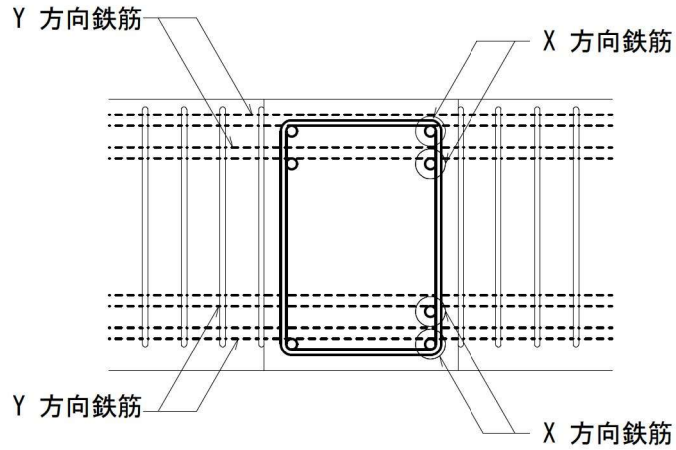

カットオフ配筋要領図

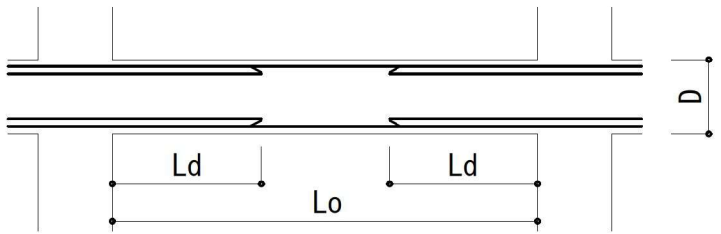

L d はリストのカットオフ長かつ $L o \div 4 + 1 5 d$ 以上とする。
※カットオフ筋が重なる場合は、カットオフを設けないこと。

		検 印			内 藤 ・ フ ジ 設 計 共 同 体		《一級建築士 登録第160462号》 《構造設計一般建築士 第4071号》 藤田 貴司 【構造関係規定に関わる部分が含まれる】	工 事 名 紀北支援学校中学校舎棟建築工事	図 章 S - 0 3 4
					京都市左京区田中大塚町 1 8 2	(主任技術者)	《一級建築士 登録第381974号》 《設備設計一般建築士 第39999号》 山本 篤史 【設備関係規定に関わる部分が含まれる】		
					一般建築士 神先 誠司 (登録第252129号)	一般建築士 山田 俊二 (登録第183136号)			
					一般建築士事務所 京都府知事登録 (06A) 第02201号				

大梁リスト(2)

1/50[A1] 1/100[A3]

特記なき限り、下記による

1. 巾止筋は、D10@1000以内とする


2. 中子筋は180°フックとする

3. スターラップ Sは (KSS785) を示す


階	符 号	G11	G12	G12A	G13	G13A	G14	G15	G16	G17	G18	G19
	断面名		全断面	全断面	全断面	全断面		全断面			全断面	全断面
R	断 面											
	B x D		550 x 750	550 x 850	550 x 750	550 x 850		550 x 750			550 x 750	550 x 750
	上端筋		7-D29	8-D29	7-D29	7-D29		5-D29			7-D29	7-D29
	下端筋		5-D29	8-D29	5-D29	6-D29		5-D29			5-D29	5-D29
	スターラップ		4 -D13@150	4 -S13@100	4 -D13@150	4 -D13@150		4 -S13@100			4 -D13@200	4 -D13@150
	腹 筋		2-D10	2-D10	2-D10	2-D10		2-D10			2-D10	2-D10
4	断面名	全断面	全断面	全断面	全断面		全断面	全断面			全断面	全断面
	断 面											
	B x D	550 x 850	550 x 850	550 x 850	550 x 850		650 x 900	550 x 850			550 x 850	550 x 850
	上端筋	7-D29	7-D29	7-D29	7-D29		9-D29	5-D29			7-D29	7-D29
	下端筋	7-D29	7-D29	7-D29	7-D29		7-D29	5-D29			7-D29	7-D29
	スターラップ	4 -D13@100	4 -D13@100	4 -S13@100	4 -D13@100		4 -D13@100	4 -S13@100			4 -D13@100	4 -D13@100
3	断面名	全断面	全断面	全断面	全断面		全断面	全断面	全断面	全断面	全断面	全断面
	断 面											
	B x D	600 x 950	600 x 950	600 x 950	600 x 950		650 x 900	600 x 950	650 x 900	500 x 600	600 x 950	600 x 950
	上端筋	10-D29	10-D29	10-D29	10-D29		12-D29	6-D29	7-D29	5-D29	11-D29	11-D29
	下端筋	10-D29	10-D29	10-D29	10-D29		7-D29	6-D29	7-D29	5-D29	10-D29	10-D29
	スターラップ	4 -S13@150	4 -S13@150	4 -S13@150	4 -S13@150		4 -D13@100	4 -S13@100	4 -S13@100	5 -D13@100	4 -S13@150	4 -S13@150
2	断面名	全断面	全断面	全断面	全断面		全断面	全断面	全断面	全断面	全断面	全断面
	断 面											
	B x D	600 x 950	600 x 950	600 x 950	600 x 950		650 x 900	600 x 950	650 x 900	500 x 600	600 x 950	600 x 950
	上端筋	10-D29	10-D29	10-D29	10-D29		12-D29	7-D29	10-D29	5-D29	11-D29	11-D29
	下端筋	10-D29	10-D29	10-D29	10-D29		7-D29	7-D29	9-D29	5-D29	10-D29	10-D29
	スターラップ	4 -S13@150	4 -S13@150	4 -S13@150	4 -S13@150		4 -D13@100	4 -S13@100	4 -S13@100	5 -D13@100	4 -S13@150	4 -S13@150

梁主筋上下関係

主筋の上下関係は下図を標準とする。
ただし、必要かぶり厚さ、及び、加工組立て詳細等を考慮の上、決定する。

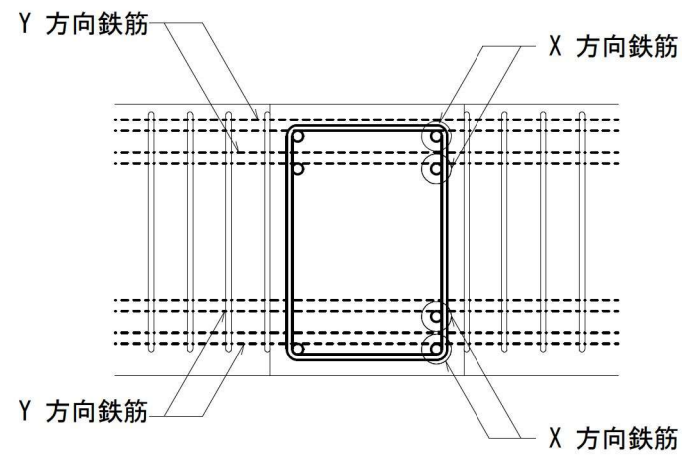

カットオフ配筋要領図

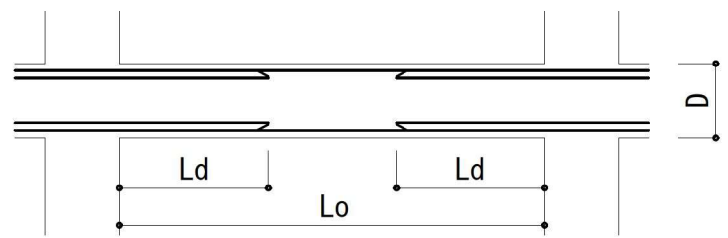

L d はリストのカットオフ長かつ $L o \div 4 + 1 5 d$ 以上とする。
※カットオフ筋が重なる場合は、カットオフを設けないこと。

				検 印	内 藤 ・ フ ジ 設 計 共 同 体		(一)般建築士 登録第160462号) (構造設計一般建築士 第4071号) 藤田 貴司	【構造関係規定に関わる部分が含まれる】 (一)般建築士 登録第361974号) (設備設計一般建築士 第3999号) 山本 高史	工事名 紀北支援学校中学校舎棟建築工事		図章 S - 0 3 5
					京都市左京区田中大塚町 1 8 2	(主任技術者)			図 名	大梁リスト(2)	
					一般建築士 神先 誠司 (登録第252129号)	一般建築士 山田 俊二 (登録第183136号)			縮 尺	A1:1/50	
					一般建築士事務所 京都府知事登録 (06A) 第02261号				製 図 日	A3:1/100	

小梁リスト

1：50[A1] 1：100[A3]

特記なき限り下記とする。
・巾止筋はD10@1000とする。

符 号	B1, CB1	B2	B2a			B3		B4			B5		B6		B11 (B11A)	B12
位 置	全断面	全断面	X2通, X4通端	中 央	X3通端	端 部	中 央	X2通, X4通端	中 央	X3通端	端 部	中 央	端 部	中 央	全断面	全断面
断 面																
B x D	350 x 600	350 x 700	350 x 700			400 x 800		400 x 850			450 x 850		450 x 950		300 x 600	250 x 500
上端筋	4-D22	4-D22	4-D22	4-D22	6-D22	4-D22	4-D22	5-D22	5-D22	9-D22	5-D25	5-D25	5-D25	5-D25	3-D19	2-D16
下端筋	4-D22	4-D22	4-D22	6-D22	4-D22	4-D22	6-D22	5-D22	9-D22	5-D22	5-D25	10-D25	5-D25	10-D25	3 (4) -D19	2-D16
スターラップ	□ -D10@200	□ -D10@200	□ -D10@200			□ -D13@200		□ -D13@200			□ -D13@200		□ -D13@200		□ -D10@200	□ -D10@200
腹 筋	2-D10	2-D10	2-D10			2-D10		2-D10			2-D10		4-D10		2-D10	2-D10
備 考															()内はB11Aを示す	

符 号	CG1		CG2	CG3		b1	Cb1			
位 置	元 端	先 端	全断面	全断面		全断面	元 端	先 端		
断 面										
B x D	500 x 850		500 x 700	450 x 650		250 x 500	250 x 600	250 x 500		
上端筋	8-D29	5-D29	5-D29	4-D29		2-D16	2-D19	2-D19		
下端筋	5-D29	5-D29	5-D29	4-D29		2-D16	2-D19	2-D19		
スターラップ	□ -D13@200		□ -D13@200	□ -D13@200		□ -D10@200	□ -D10@200			
腹 筋	2-D10		2-D10	2-D10	2-D10	2-D10				
備 考										

壁リスト

1/30 (A1) 1/60 (A3)


特記なき限り下記とする。
1. 巾止筋はD10@1000とする。

符 号	W15	W18	W20, KW20		KW25
厚 さ	150	180	200		250
断 面 (鉛直断面)					
縦 筋	D10@200 チドリダブル	D10@200 ダブル	D10@200 ダブル		D13@200 ダブル
横 筋	D10@200 チドリダブル	D10@200 ダブル	D10@200 ダブル		D13@200 ダブル
開 口 補 強	縦 筋	2-D13	2-D13		—
	横 筋	2-D13	2-D13		—
	斜 筋	1-D13	1-D13		—
備 考					

床版リスト

符 号	版 厚	位 置	主筋 (短辺) 方向	配筋 (長辺) 方向	備 考
S1	150	上端筋	D10・D13@200	D10@200	
		下端筋	D10@200	D10@200	
S1A	150	上端筋	D13@200	D10@200	
		下端筋	D10@200	D10@200	
S2	180	上端筋	D13@200	D13@200	
		下端筋	D13@200	D13@200	
S2A	180	上端筋	D13@150	D13@200	
		下端筋	D13@150	D13@200	
CS1	210～170	上端筋	D10・D13@100	D10@200	
		下端筋	D13@200	D10@200	
CS2	160	上端筋	D10・D13@100	D10@200	
		下端筋	D13@200	D10@200	
CS3	150	上端筋	D10・D13@100	D10@200	
		下端筋	D13@200	D10@200	
CS3A	150	上端筋	D13@200	D10@200	
		下端筋	D10@200	D10@200	
FS1	200	上端筋	D13@200	D13@200	
		下端筋	D13@200	D13@200	
FS2	300	上端筋	D16@150	D16@150	
		下端筋	D16@150	D16@150	

			検 印			内 藤 ・ フ ジ 設 計 共 同 体		《一級建築士 登録第160462号》 《構造設計一級建築士 第4071号》 藤田 貴司 【締結期間内規定に関わる部分が含まれる】	工事名 紀北支援学校中学校舎棟建築工事	図番 S-036
				京都市左京区田中大塚町182	(主任技術者)	《一級建築士 登録第361974号》 《設備設計一級建築士 第5999号》 山本 篤史 【締結期間内規定に関わる部分が含まれる】				
				一級建築士 神先 誠司 (登録第252129号)	一級建築士 山田 俊二 (登録第183136号)					
				一級建築士事務所 京都府知事登録 (06A) 第0291号						

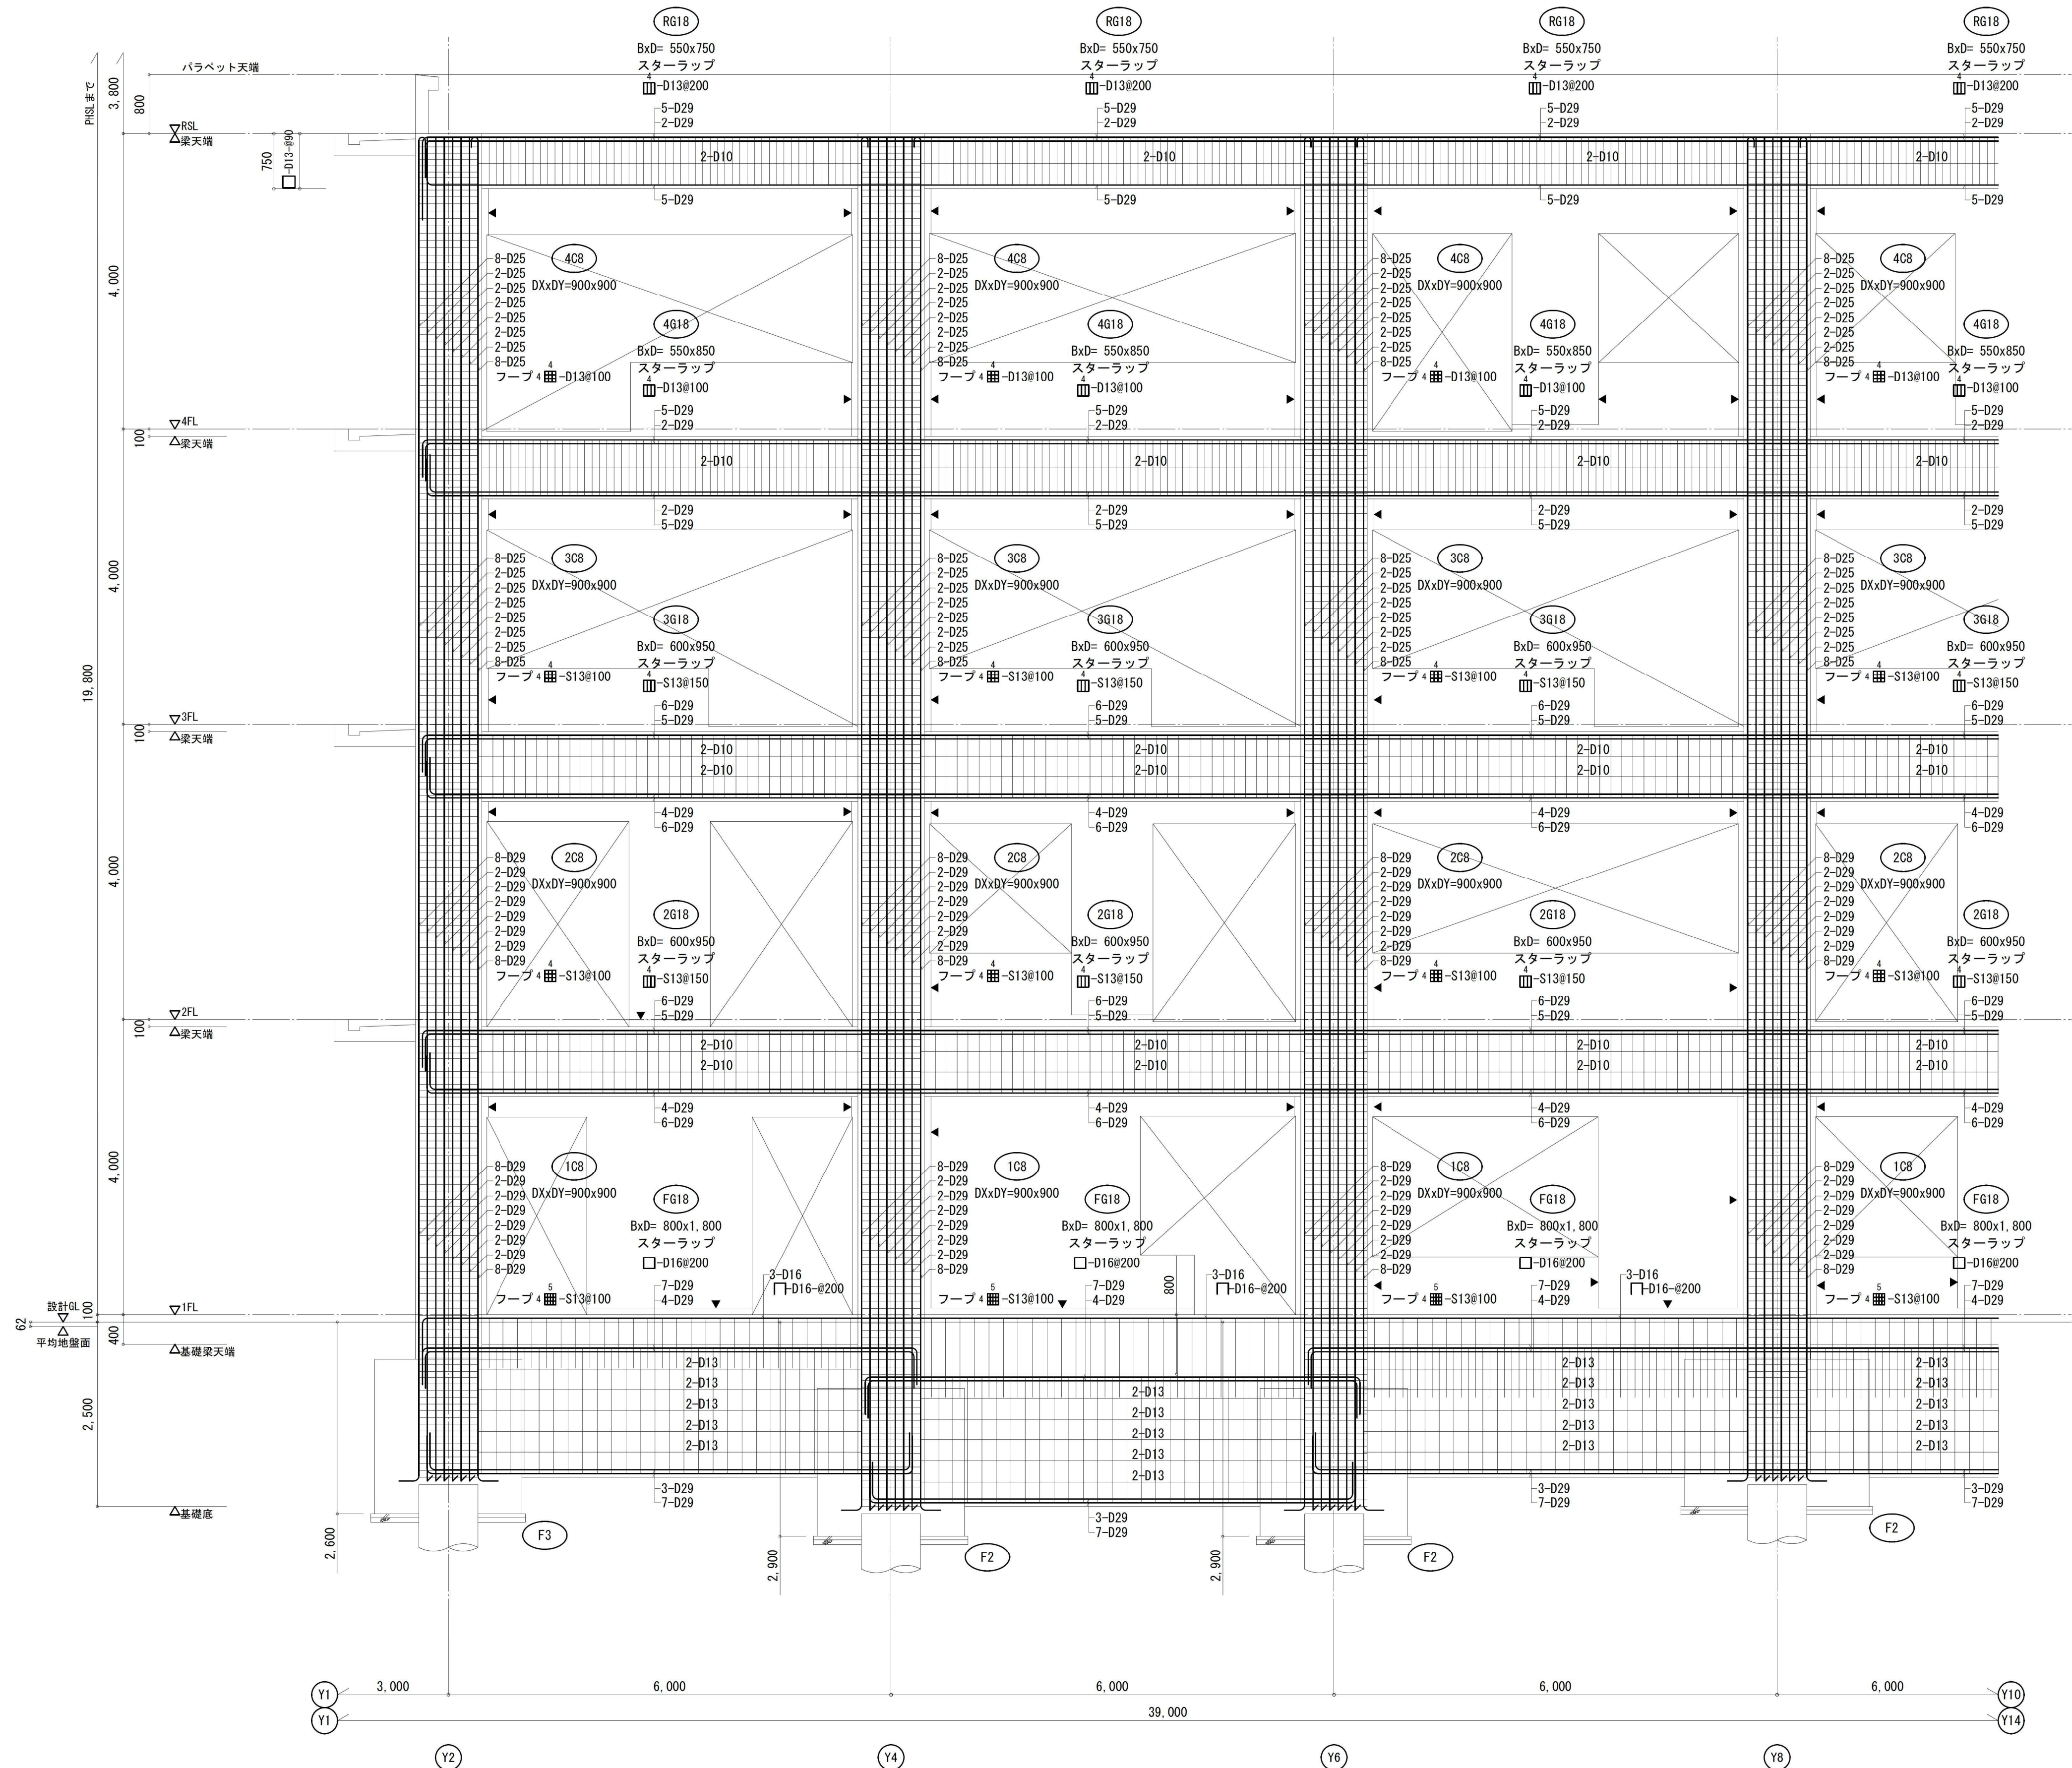

特記なき限り下記による
・壁符号はW18とする。
・◀印は構造スリットを示す。
・仕口部帯筋は□-S13@90とする。
・は増打を示す。

--	--	